


位置図




平面図

S=1:500

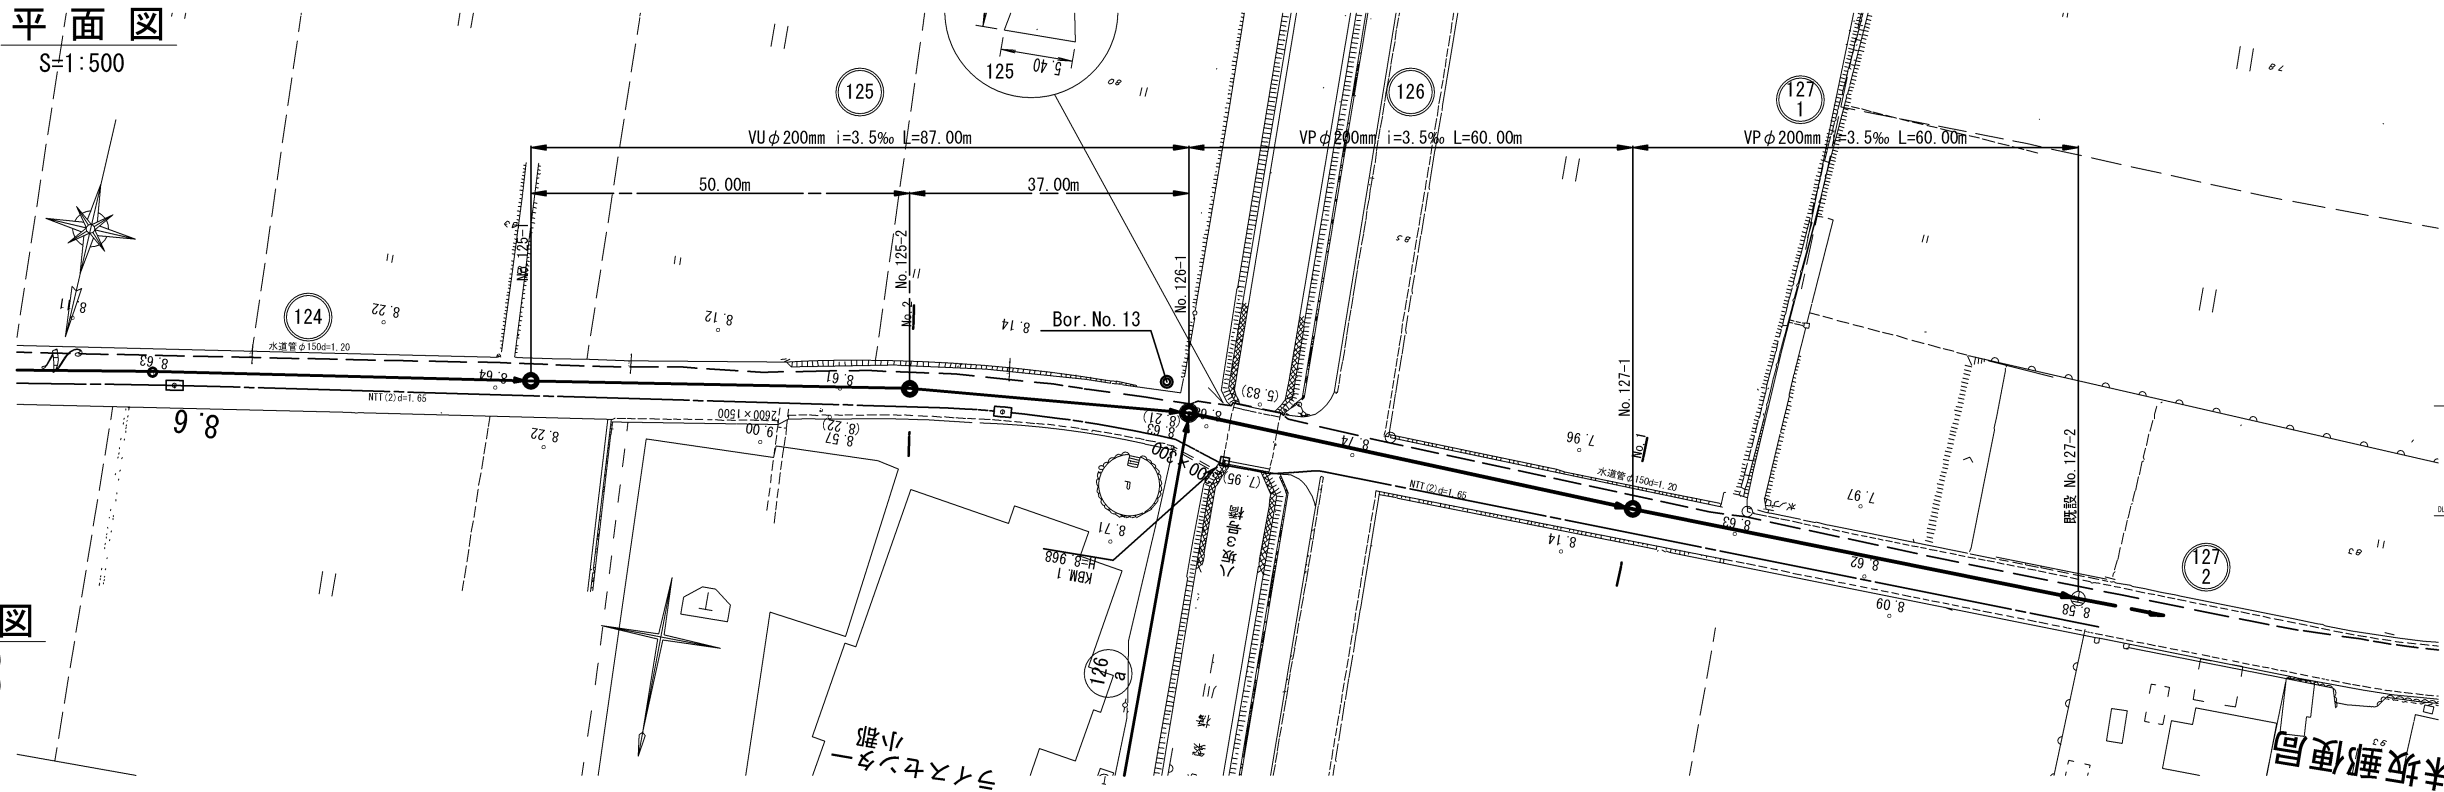


横断図

S=1:100

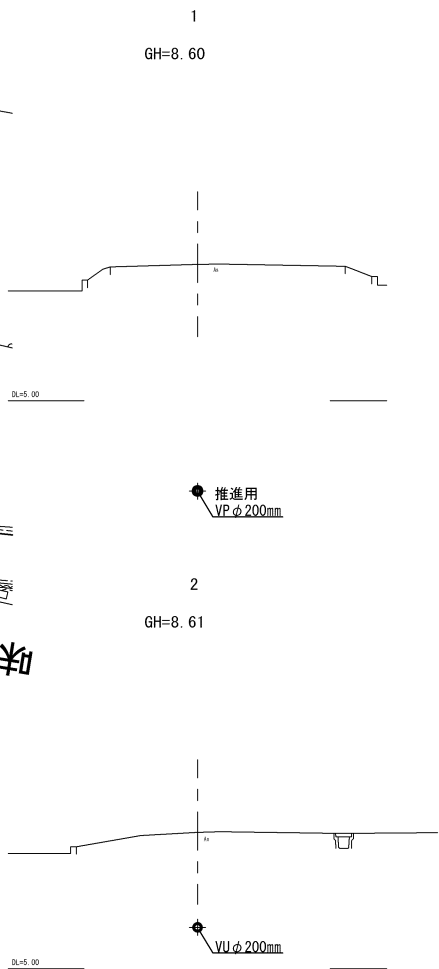

縦断図

V=1:100
S=1:500

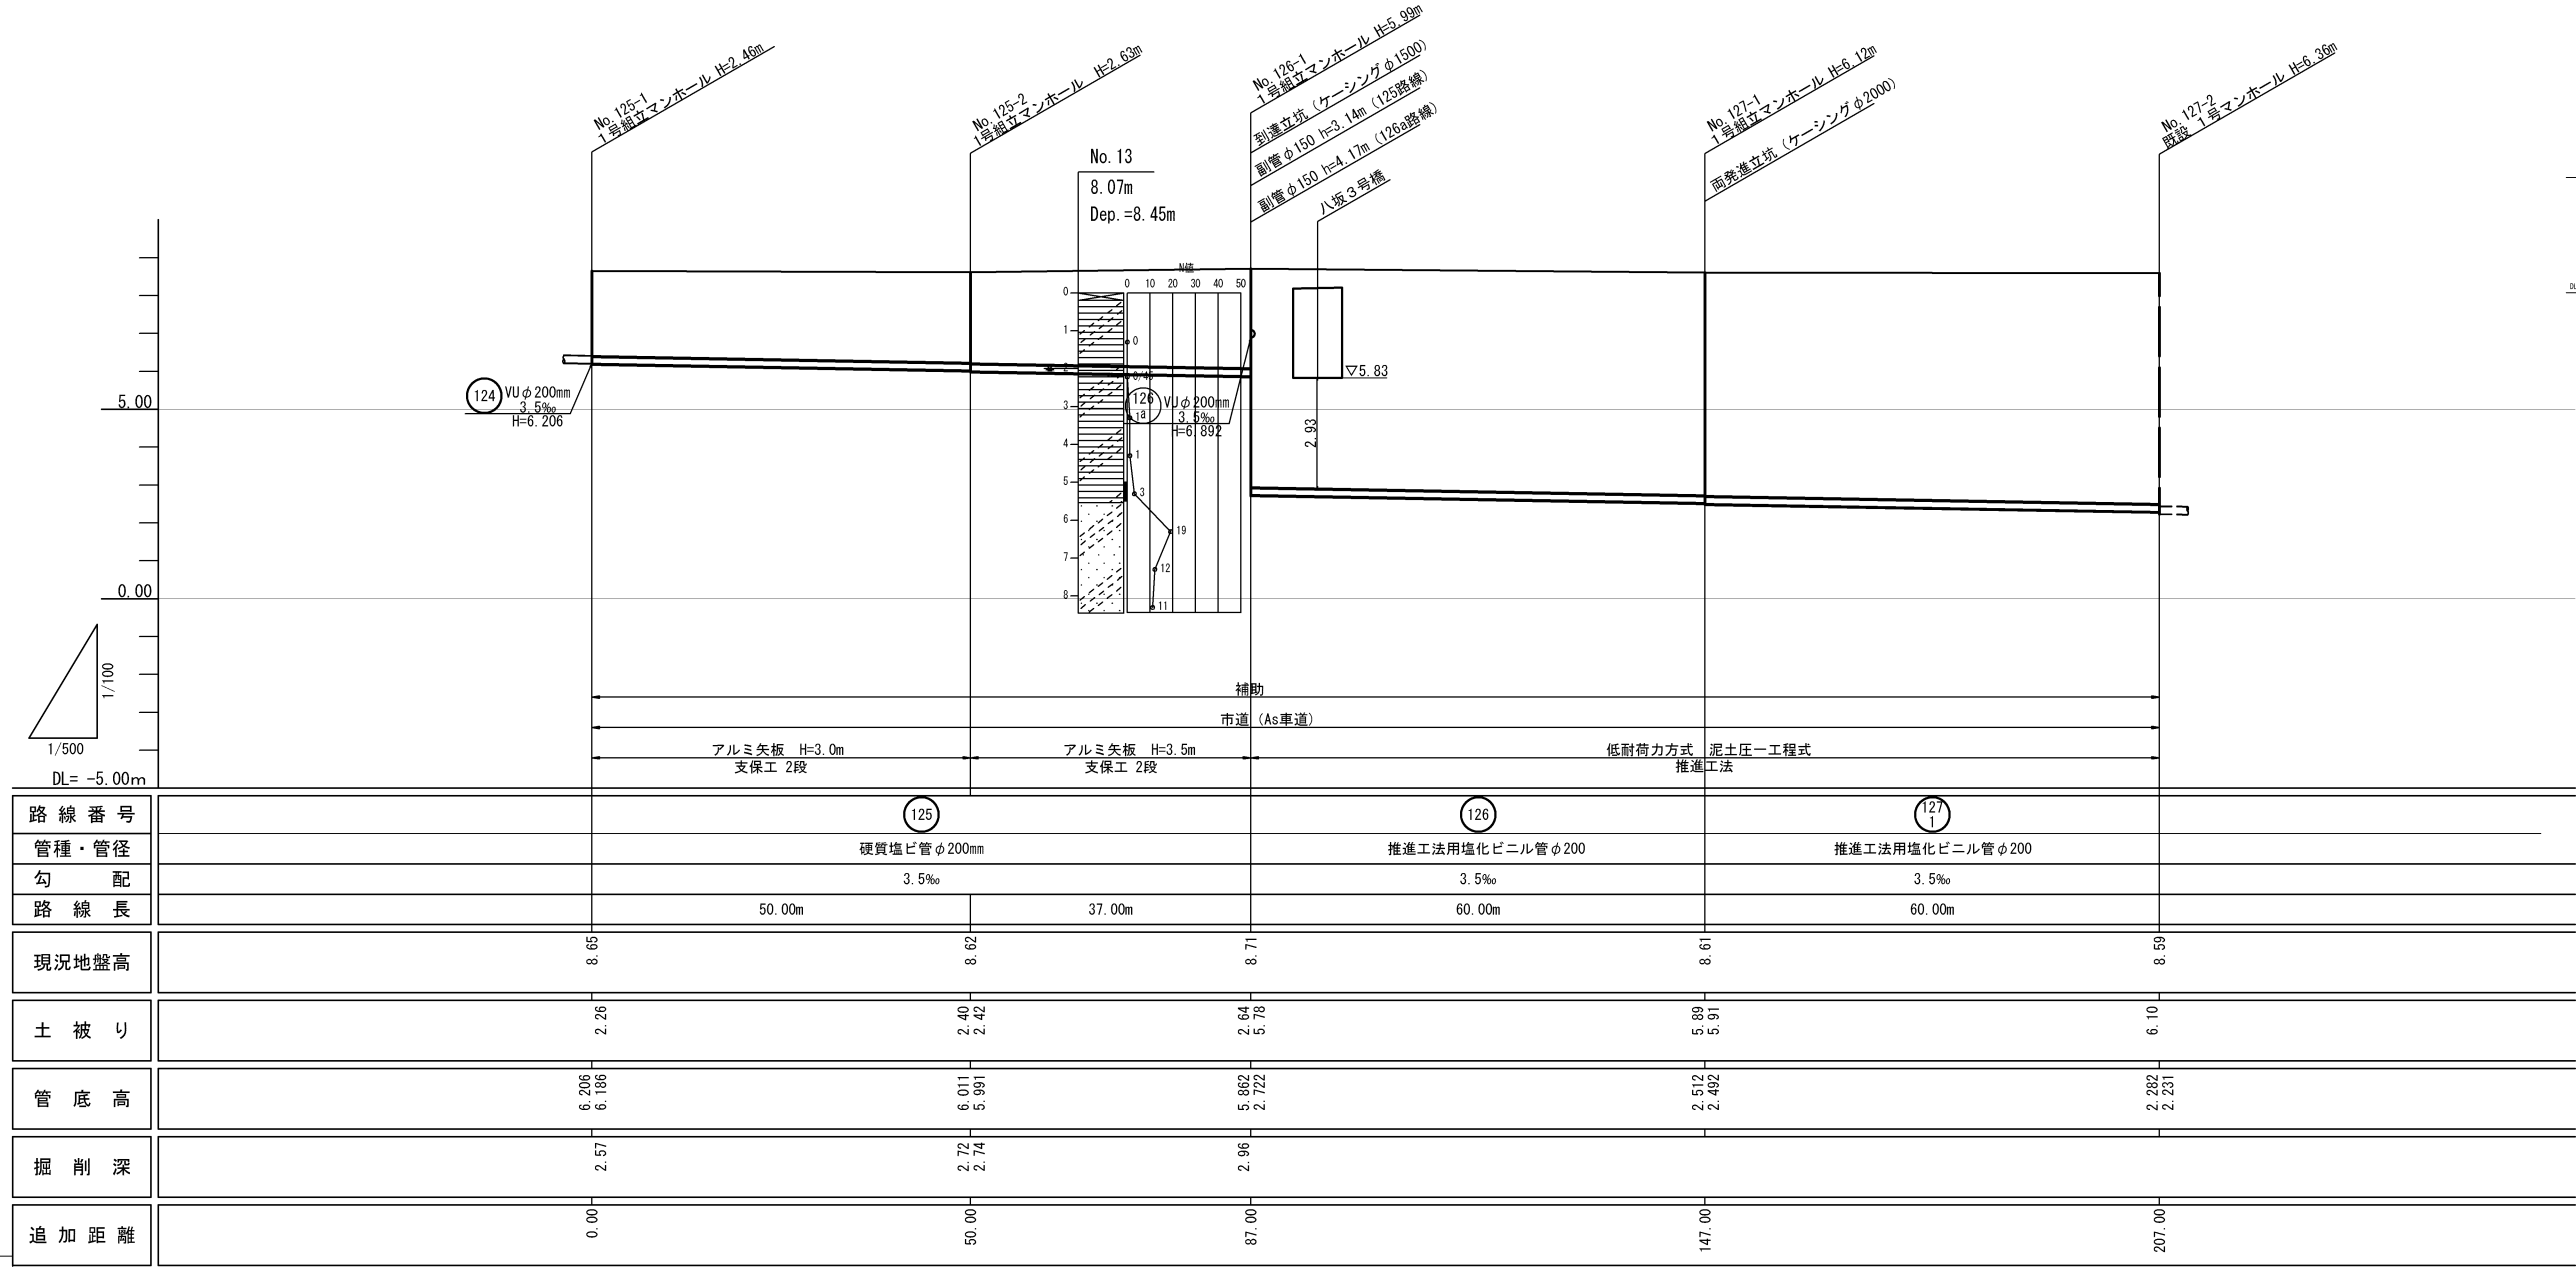


125 126 127
1

縮小図面（原図A1）			
工事年度	平成 30 年度		
工 事 名	光行汚水幹線 1 工区築造工事		
工事箇所	小郡市 八坂 地内		
図面名称	平面縦断図（1）		
縮 尺	図 示	図面図番	1 / 12
事業主体	小 郡 市		

平面図

S=1:500

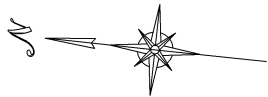


横断図

S=1:100

縦断図

V=1:100
S=1:500

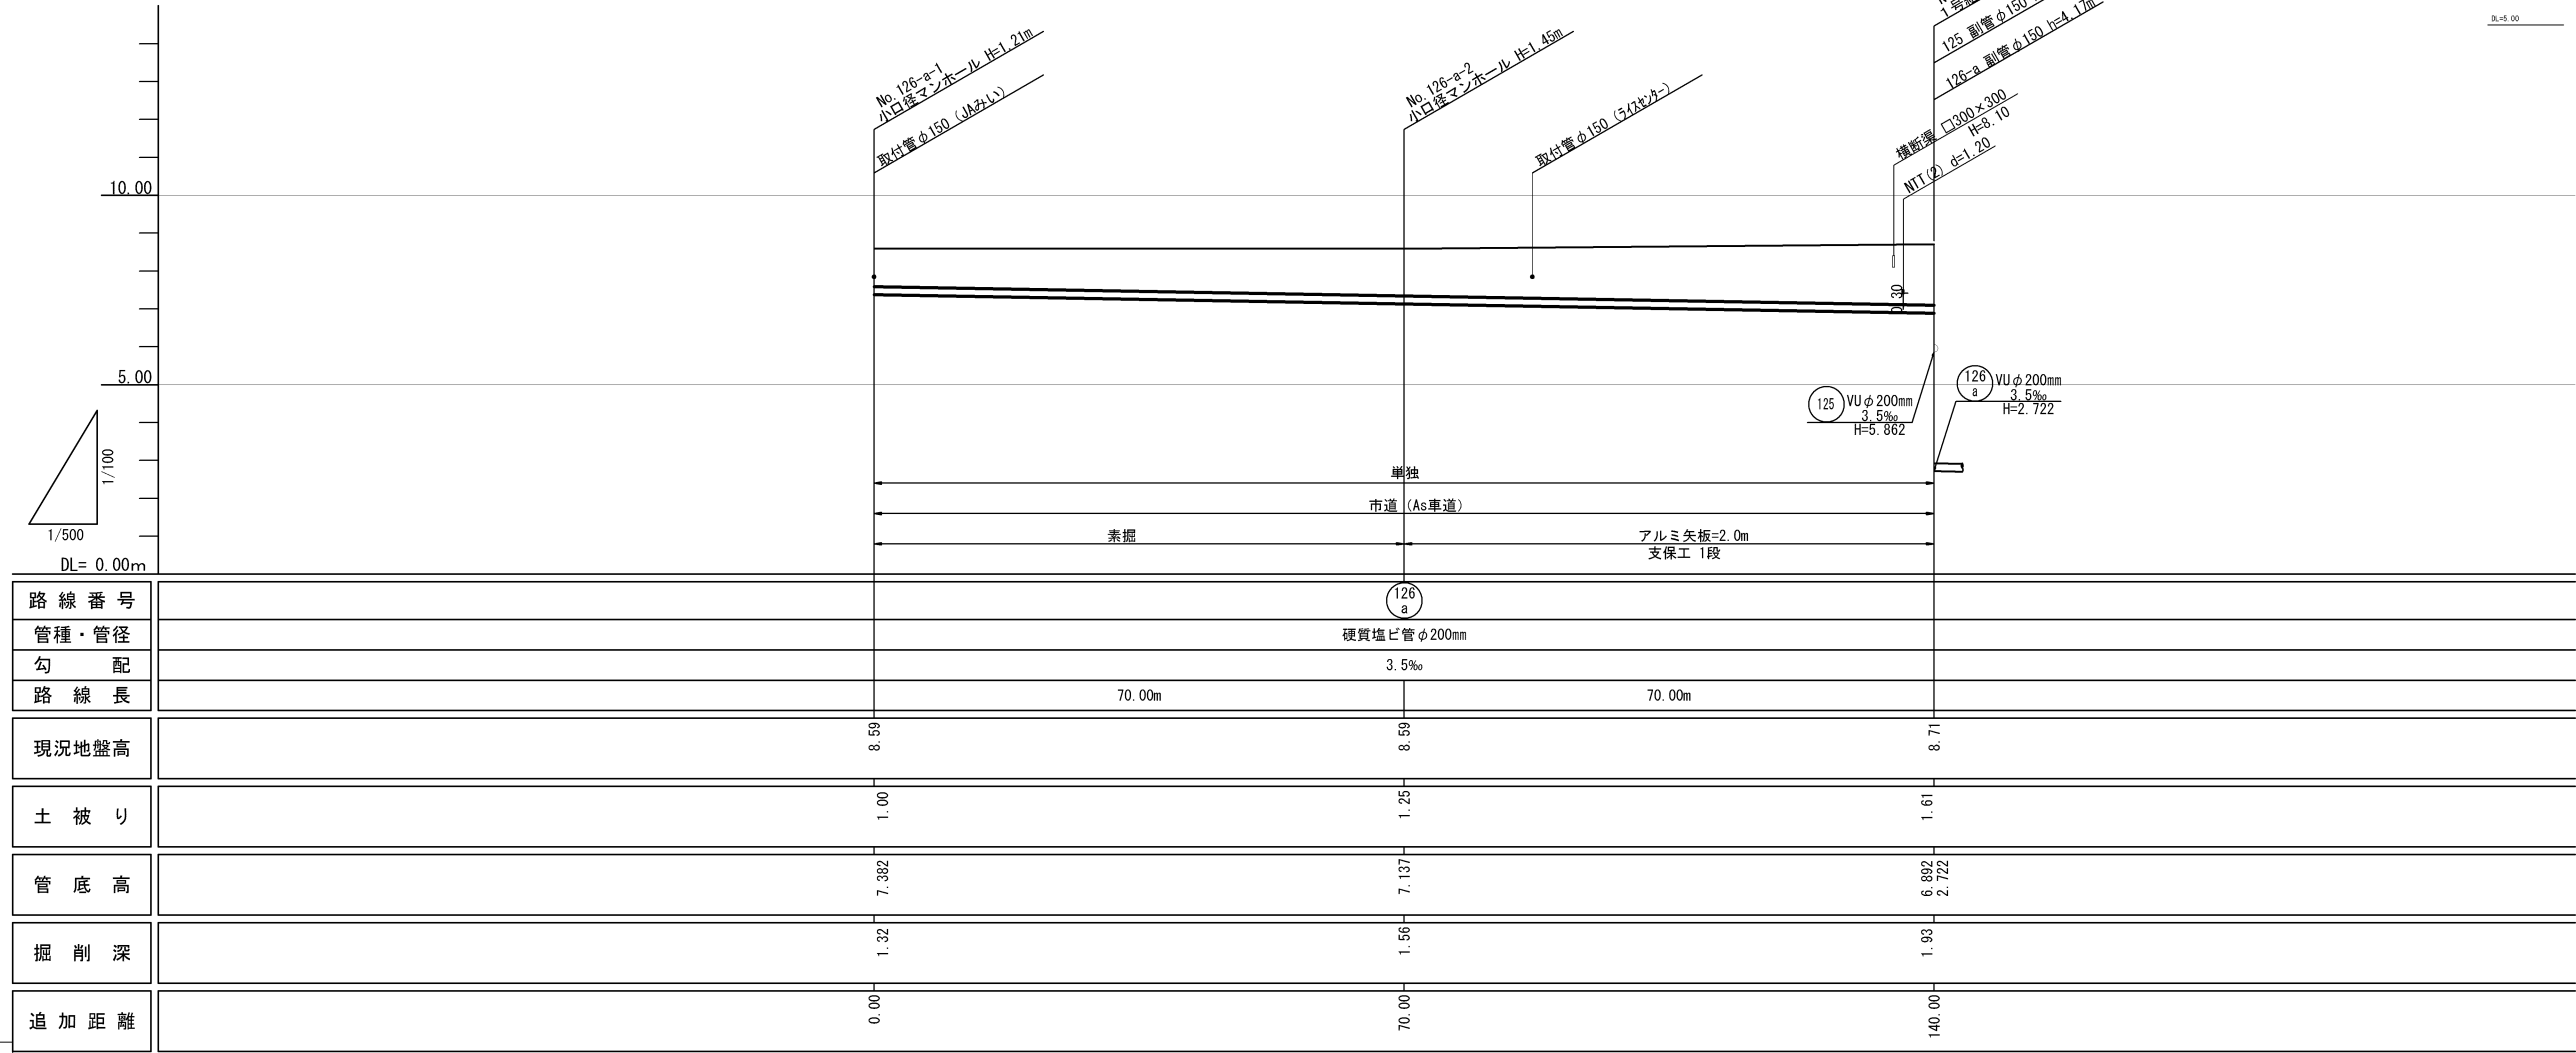


126
a

縮小図面（原図A1）

工事年度	平成 30 年度		
工事名	光行汚水幹線I工区築造工事		
工事箇所	小郡市 八坂 地内		
図面名称	平面縦断図（2）		
縮尺	図示	図面図番	2 / 12
事業主体	小 郡 市		

推進概要図

S=1 : 50

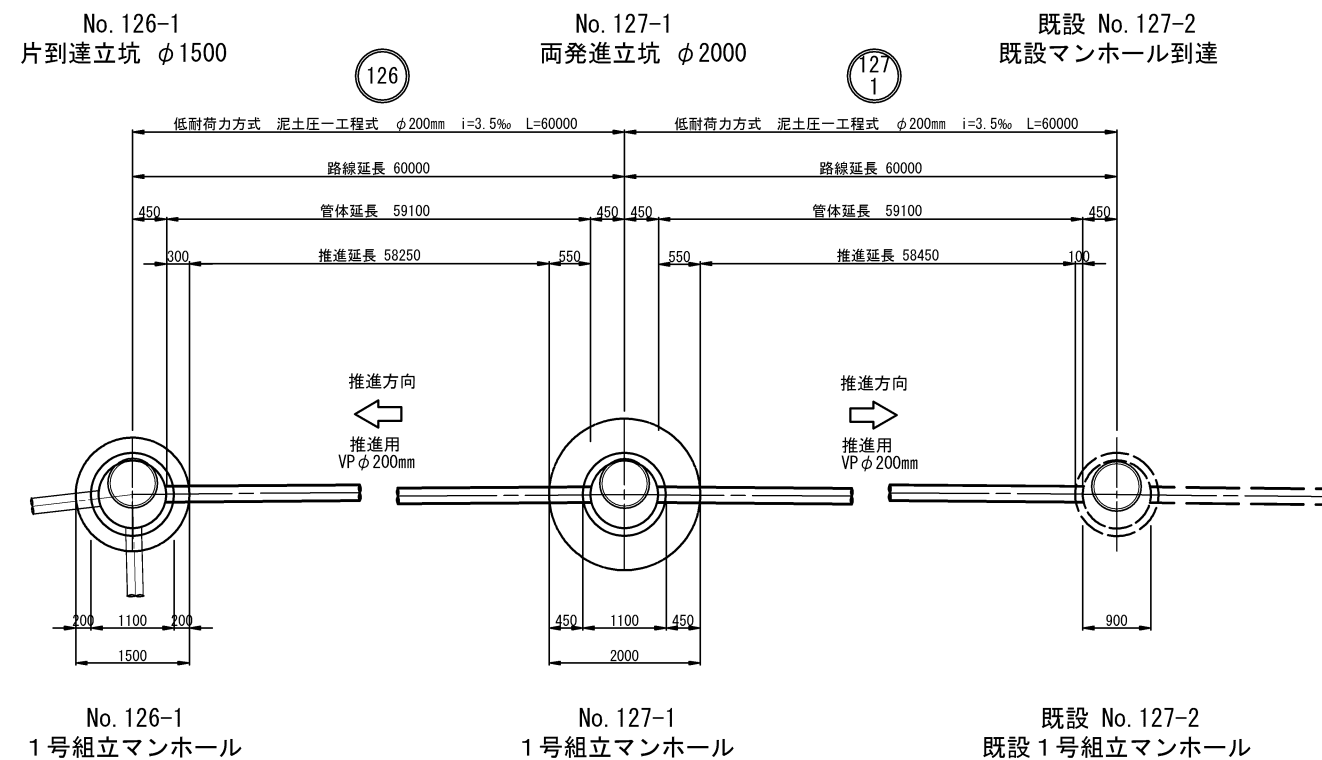

路線番号	推進区間	路線延長 (m)	管渠延長 (m)	推進延長 (m)	管布設延長 (m)	備考
126	No. 126-1～No. 127-1	60.00	59.10	58.25	0.85	VP
127-1	No. 127-1～No. 127-2	60.00	59.10	58.45	0.65	VP
	計	120.00	118.20	116.70	1.50	

126 127-1


縮小図面 (原図A1)			
工事年度	平成 30 年度		
工事名	光行汚水幹線1工区築造工事		
工事箇所	小郡市 八坂 地内		
図面名称	推進概要図		
縮尺	図示	図面図番	3 / 12
事業主体	小 郡 市		

1号組立マンホール構造図


S=1:50

No. 126-1
1号組立マンホール


平面図

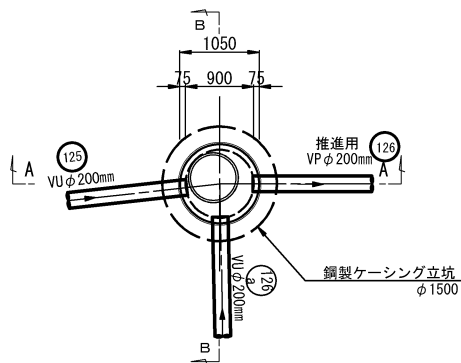

A-A断面図

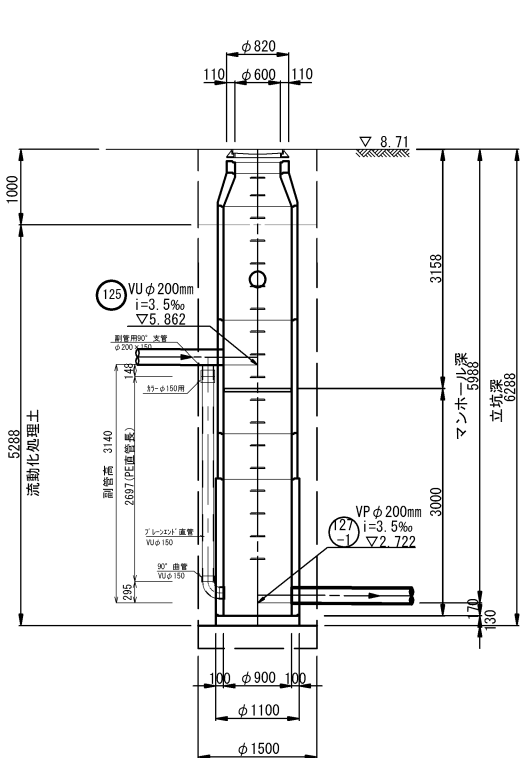


B-B断面図

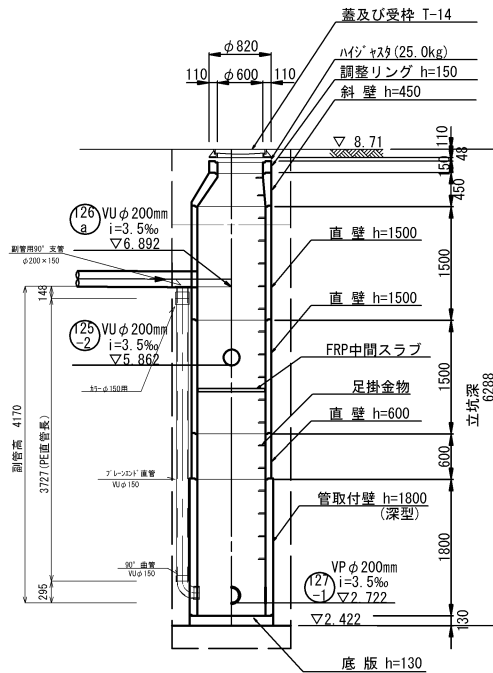


No. 127-1
1号組立マンホール


平面図

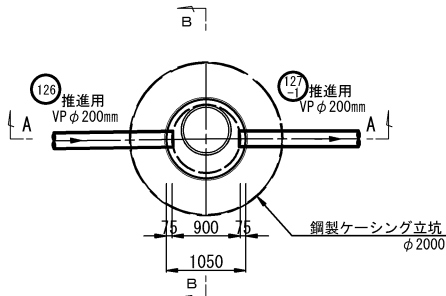

A-A断面図

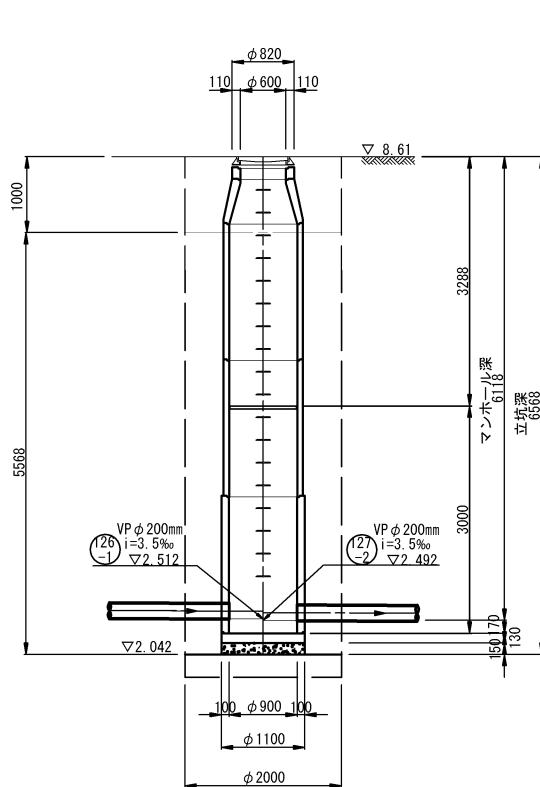

B-B断面図

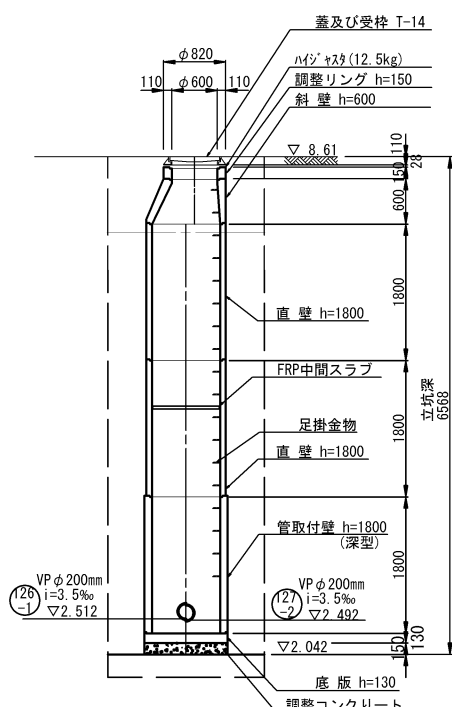

縮小図面（原図A1）


工事年度	平成 30 年度		
工 事 名	光行汚水幹線I工区築造工事		
工事箇所	小郡市 八坂 地内		
図面名称	1号組立マンホール構造図		
縮 尺	1:50	図面図番	4 / 12
事業主体	小 郡 市		

立坑構造図


S=1:50

No. 126-1
片到達立坑構造図
(鋼製ケーシングφ1500mm)


平面図

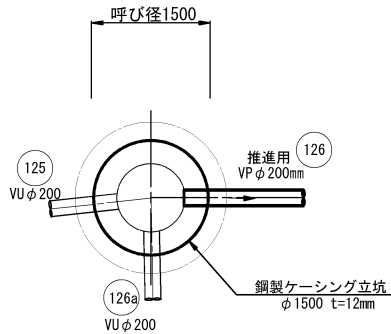


路面覆工平面図

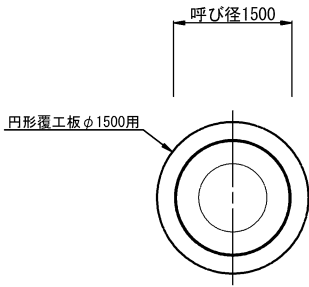

断面図
(圧入掘削時)

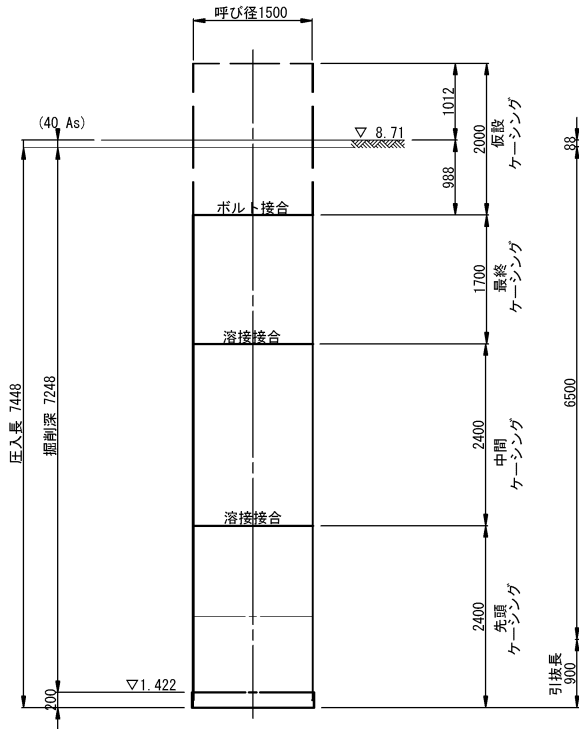


断面図
(掘削完了時)

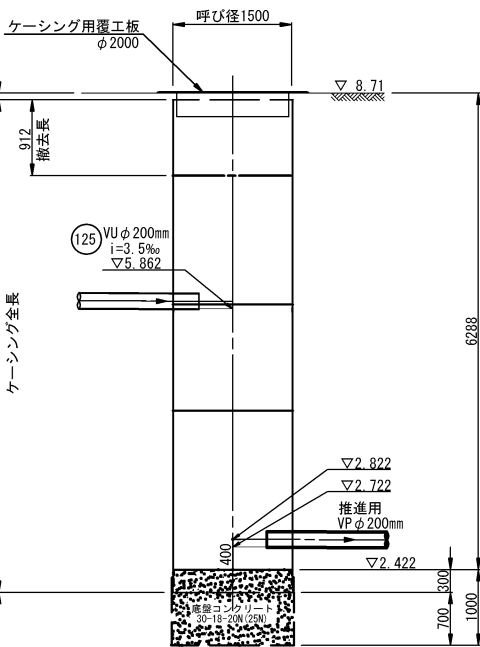


No. 127-1
両発進立坑構造図
(鋼製ケーシングφ2000mm)


平面図

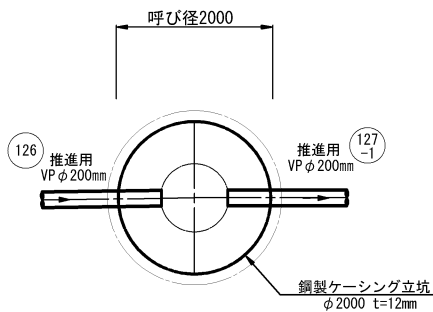


路面覆工平面図

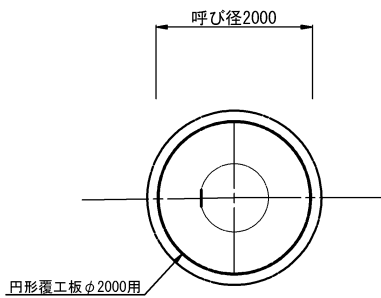

断面図
(圧入掘削時)

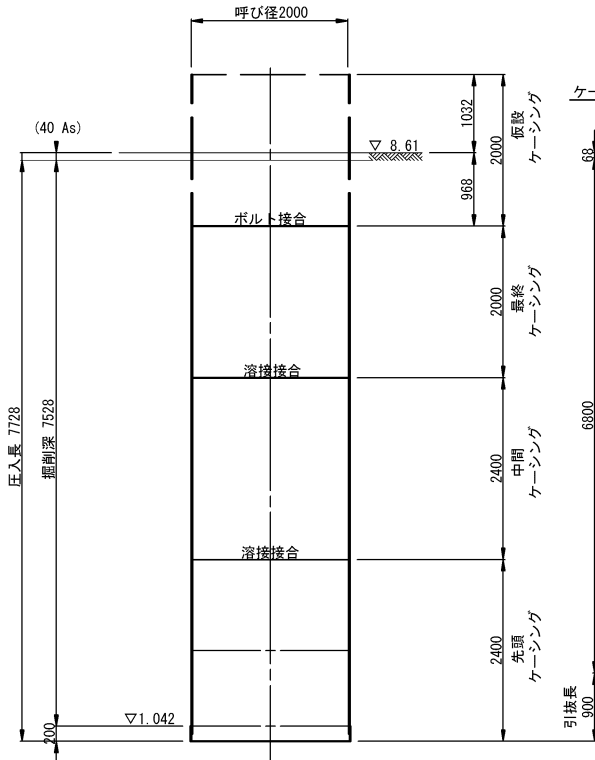

断面図
(掘削完了時)

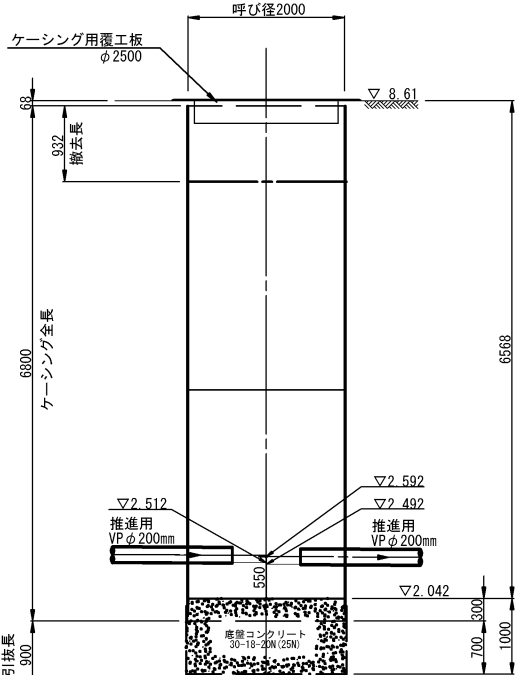


縮小図面 (原図A1)

工事年度	平成 30 年度		
工 事 名	光行汚水幹線1工区築造工事		
工事箇所	小郡市 八坂 地内		
図面名称	立坑構造図		
縮 尺	1:50	図面図番	5 / 12
事業主体	小 郡 市		


地盤改良工図

S=1:50


No. 126-1
片到達立坑 φ1500

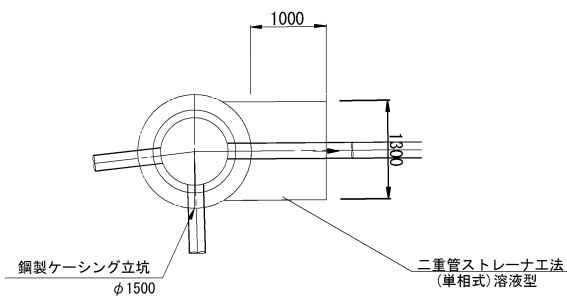


No. 127-1
両発進立坑 φ2000

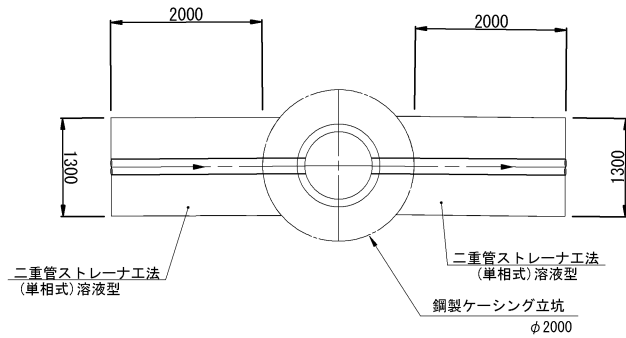


既設 No. 127-2
既設 1号マンホール到達
(既設 φ1500mm立坑)

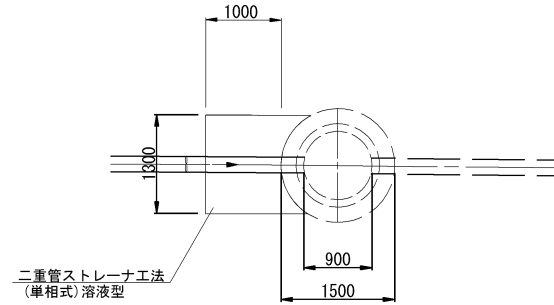


No. 126-1
片到達立坑 φ1500

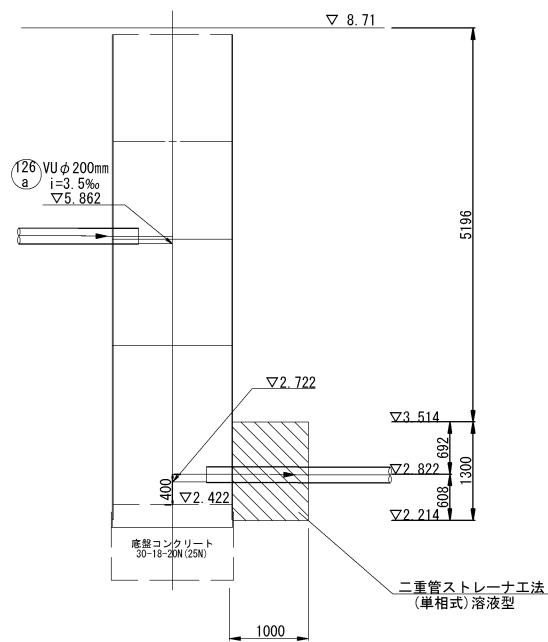

No. 127-1
両発進立坑 φ2000

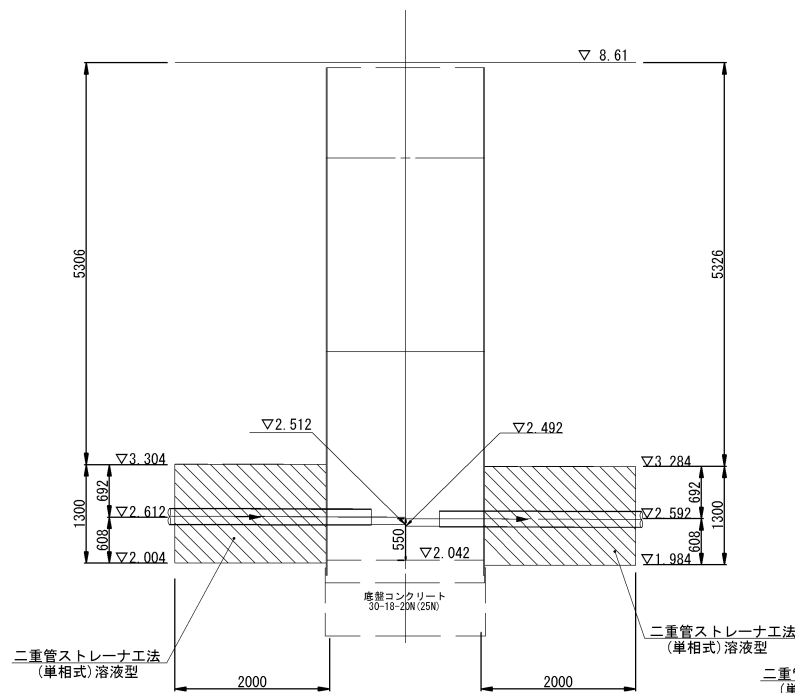


既設 No. 127-2
既設 1号マンホール到達
(既設 φ1500mm立坑)

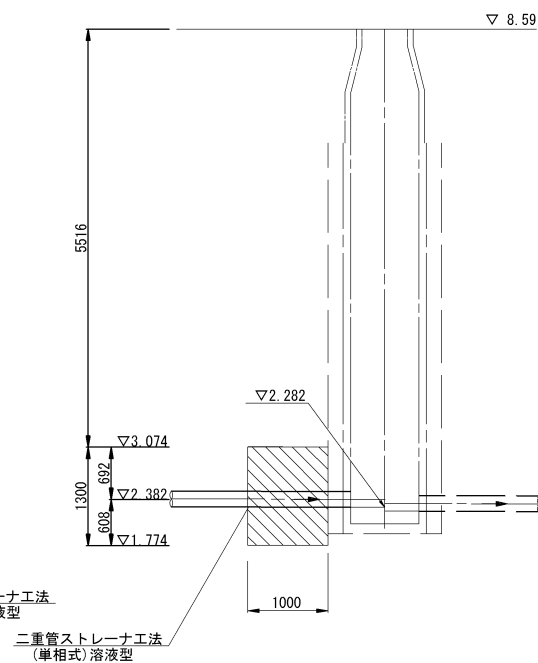

坑口断面図

VP◎200mm

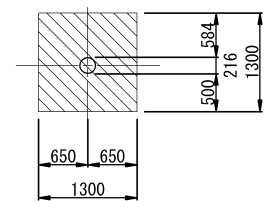

126 127
1 1

縮小図面 (原図A1)

工事年度	平成 30 年度		
工 事 名	光行汚水幹線1工区築造工事		
工事箇所	小郡市 八坂 地内		
図面名称	地盤改良工図		
縮 尺	図 示	図面図番	6 / 12
事業主体	小 郡 市		


土工標準図

S=1:20

(硬質塩化ビニル管)


本管土工図

塩ビ管φ200
市道・歩道・砂利道：掘削深 H1 ≦ 2.1 m
国道：掘削深 H1 ≦ 2.6 m

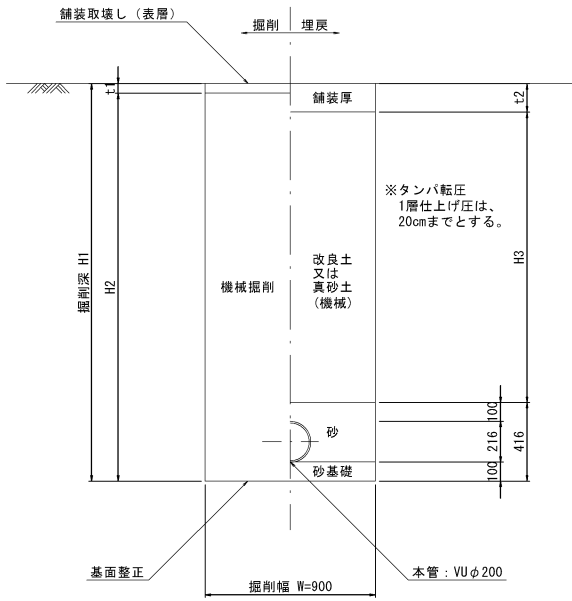


本管土工図

塩ビ管φ200
市道・歩道・砂利道：掘削深 H1 > 2.1 m
国道：掘削深 H1 > 2.6 m

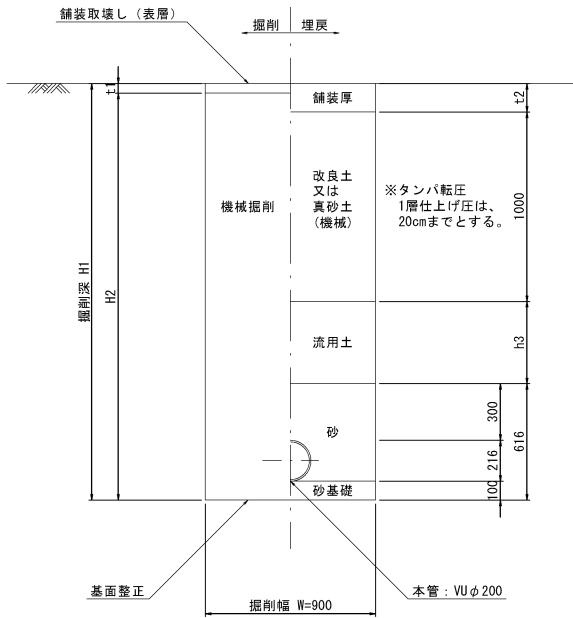

本管土工図


塩ビ管φ200
素掘り

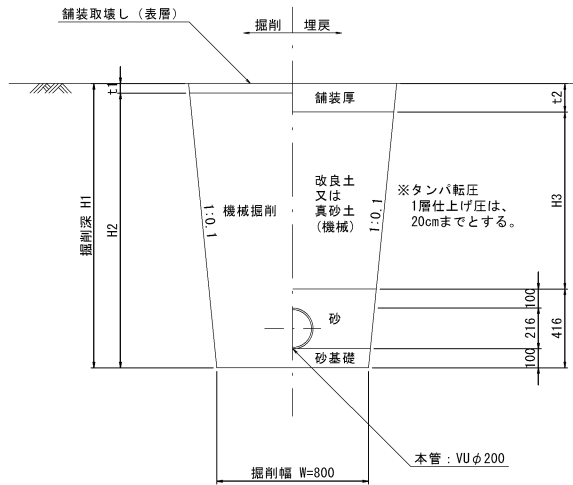


縮小図面（原図A1）			
工事年度	平成30年度		
工事名	光行汚水幹線1工区築造工事		
工事箇所	小郡市 八坂 地内		
図面名称	土工標準図		
縮尺	図示	図面番号	7 / 12
事業主体	小郡市		

1号組立マンホール構造図 S=1:20


平面図

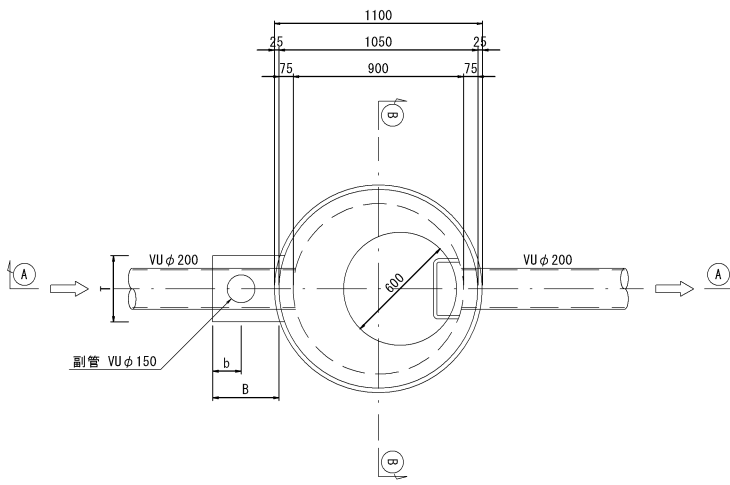


A-A 断面図

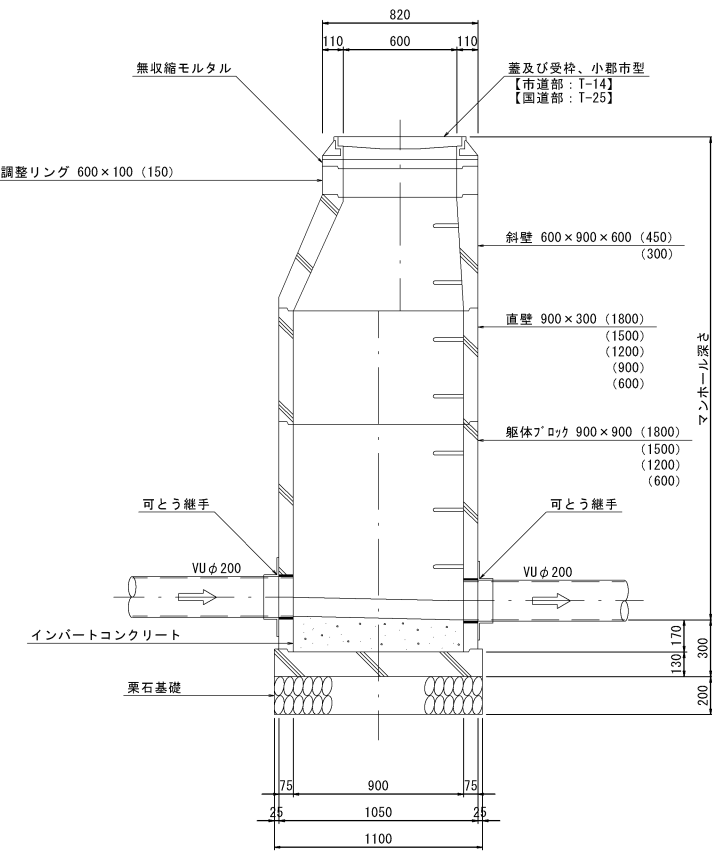

可とう継手部 S=1:10

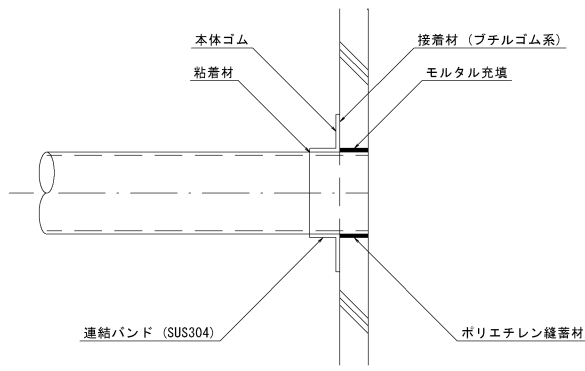

B-B 断面図


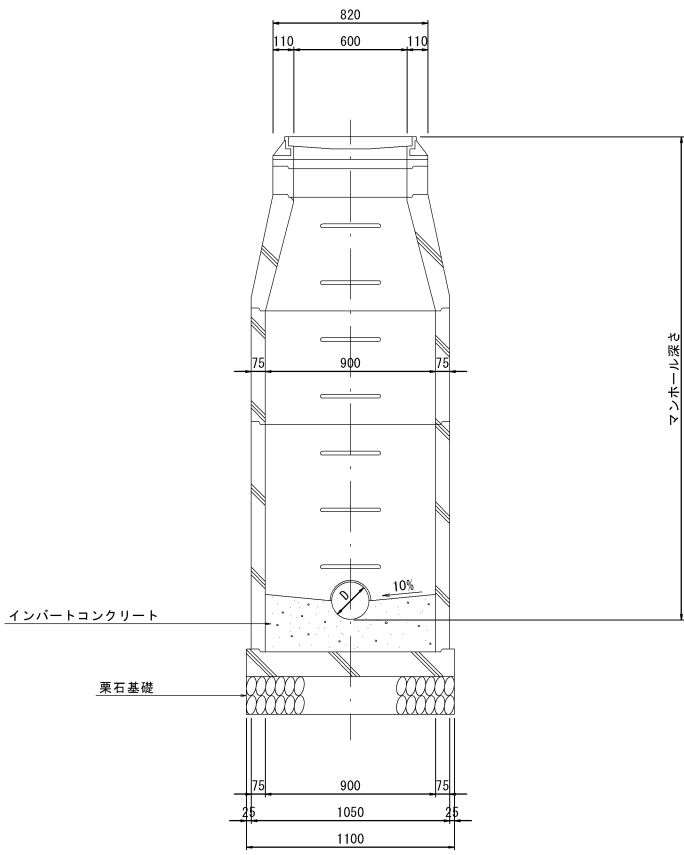


縮小図面（原図A1）

工事年度	平成30年度		
工事名	光行汚水幹線1工区築造工事		
工事箇所	小都市 八坂 地内		
図面名称	1号組立マンホール構造図		
縮尺	図示	図面番号	8 / 12
事業主体	小 郡 市		

小口径マンホール構造図 S=1:20

平面図

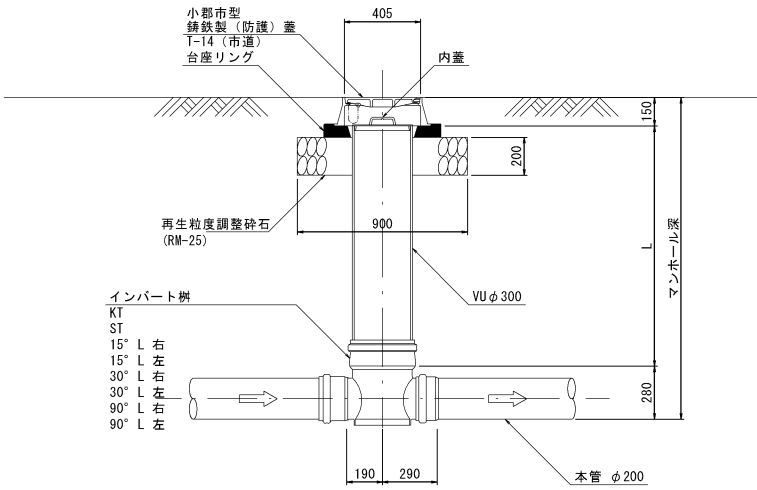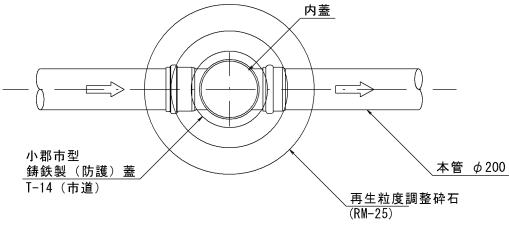

インバート側
KT
ST
15° L 右
15° L 左
30° L 右
30° L 左
90° L 右
90° L 左






起 点
K T

直 線
S T

15° 曲り

30° 曲り

90° 曲り

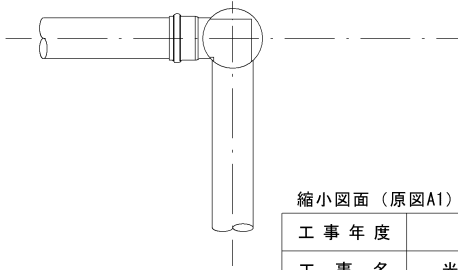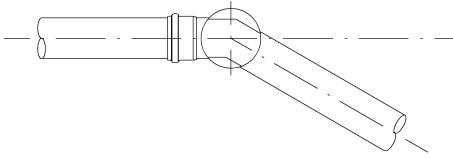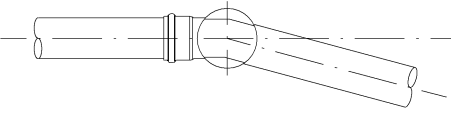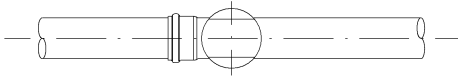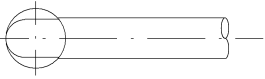


縮小図面（原図A1）


工 事 年 度	平成30年度		
工 事 名	光行汚水幹線1工区築造工事		
工 事 箇 所	小郡市 八坂 地内		
図 面 名 称	小口径マンホール構造図		
縮 尺	図 示	図面番号	9 / 12
事 業 主 体	小 郡 市		

取付管布設標準図 S=1:20

タイプ-A

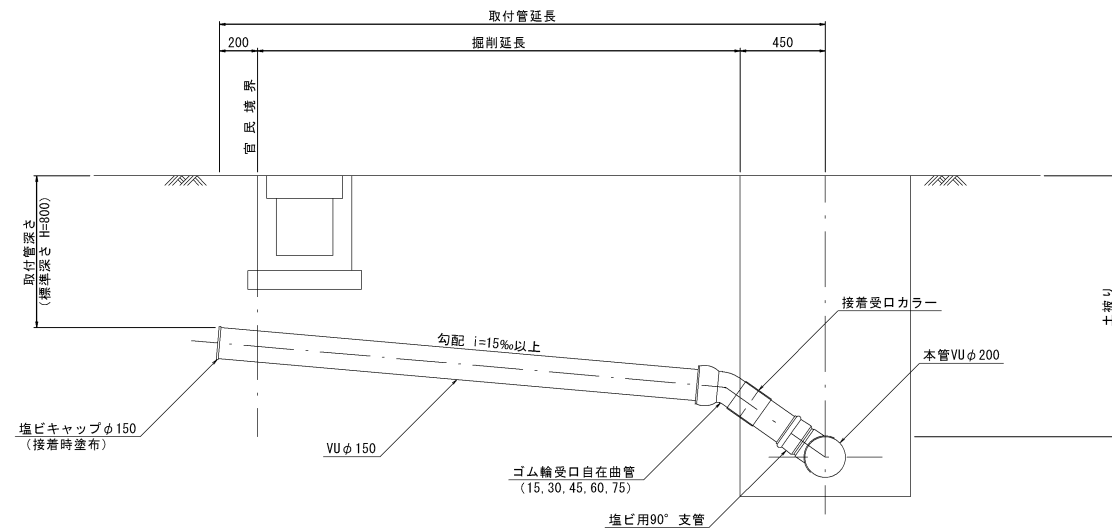


タイプ-B

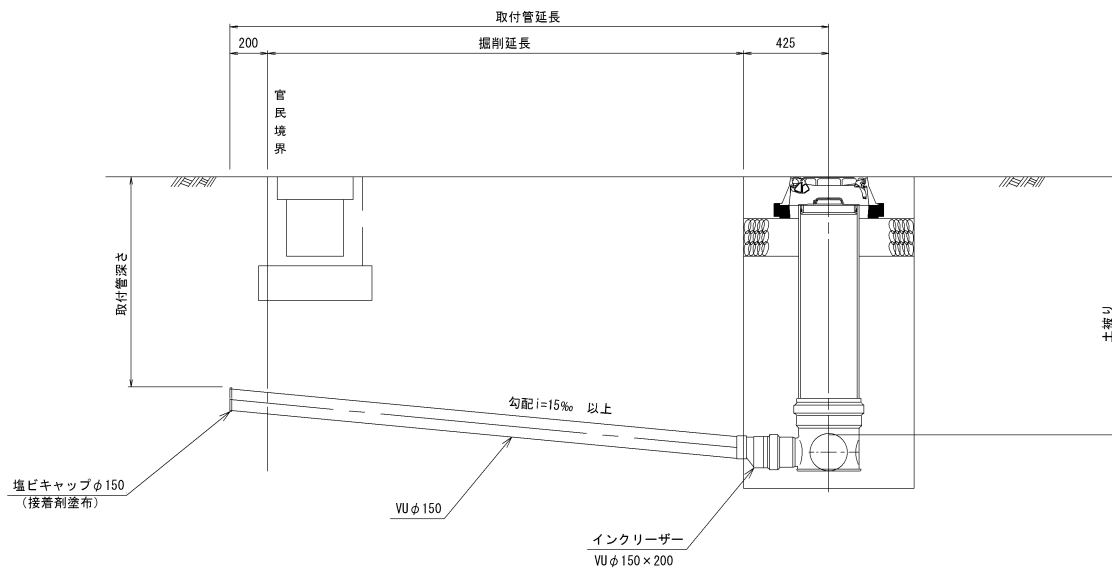


取付管土工図 S=1:20

タイプ-1

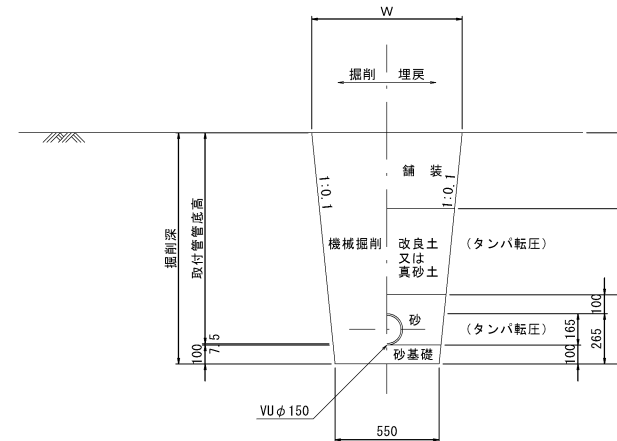


タイプ-2

(矢板建込みの場合)

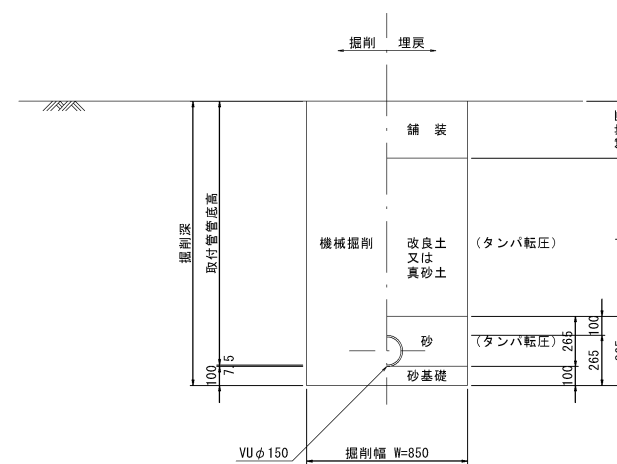

縮小図面 (原図A1)			
工事年度	平成30年度		
工事名	光行污水幹線1工区築造工事		
工事箇所	小郡市 八坂 地内		
図面名称	取付管布設標準図		
縮尺	図示	図面番号	10/12
事業主体	小郡市		


アルミ矢板平面図

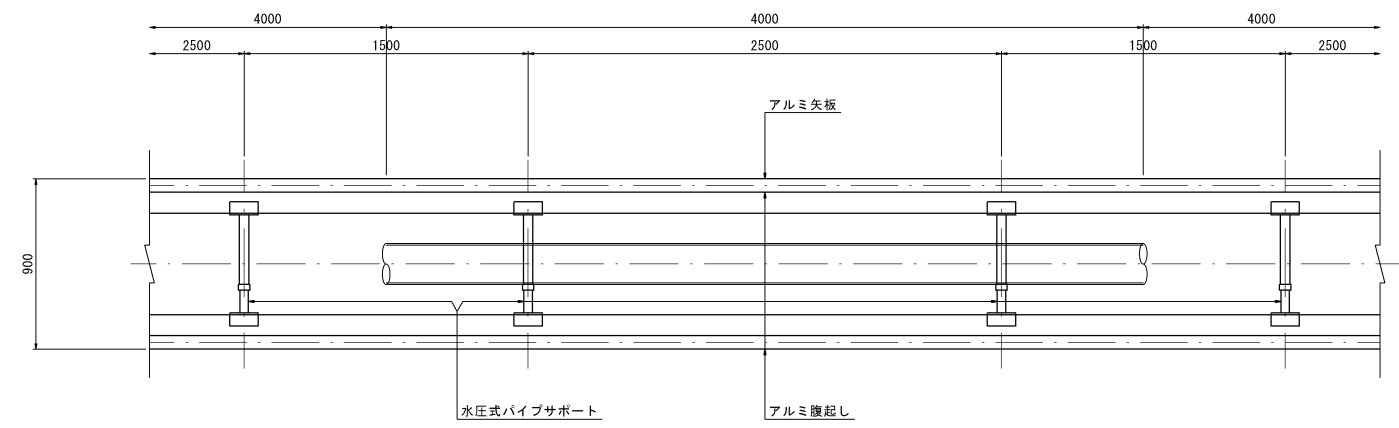

掘削断面について

掘削深 H	種別	矢板長
1.50 < H ≦ 1.80	アルミ矢板	2.00m
1.80 < H ≦ 2.30	アルミ矢板	2.50m
2.30 < H ≦ 2.80	アルミ矢板	3.00m
2.80 < H ≦ 3.30	アルミ矢板	3.50m
3.30 < H ≦ 3.80	アルミ矢板	4.00m

アルミ矢板断面図

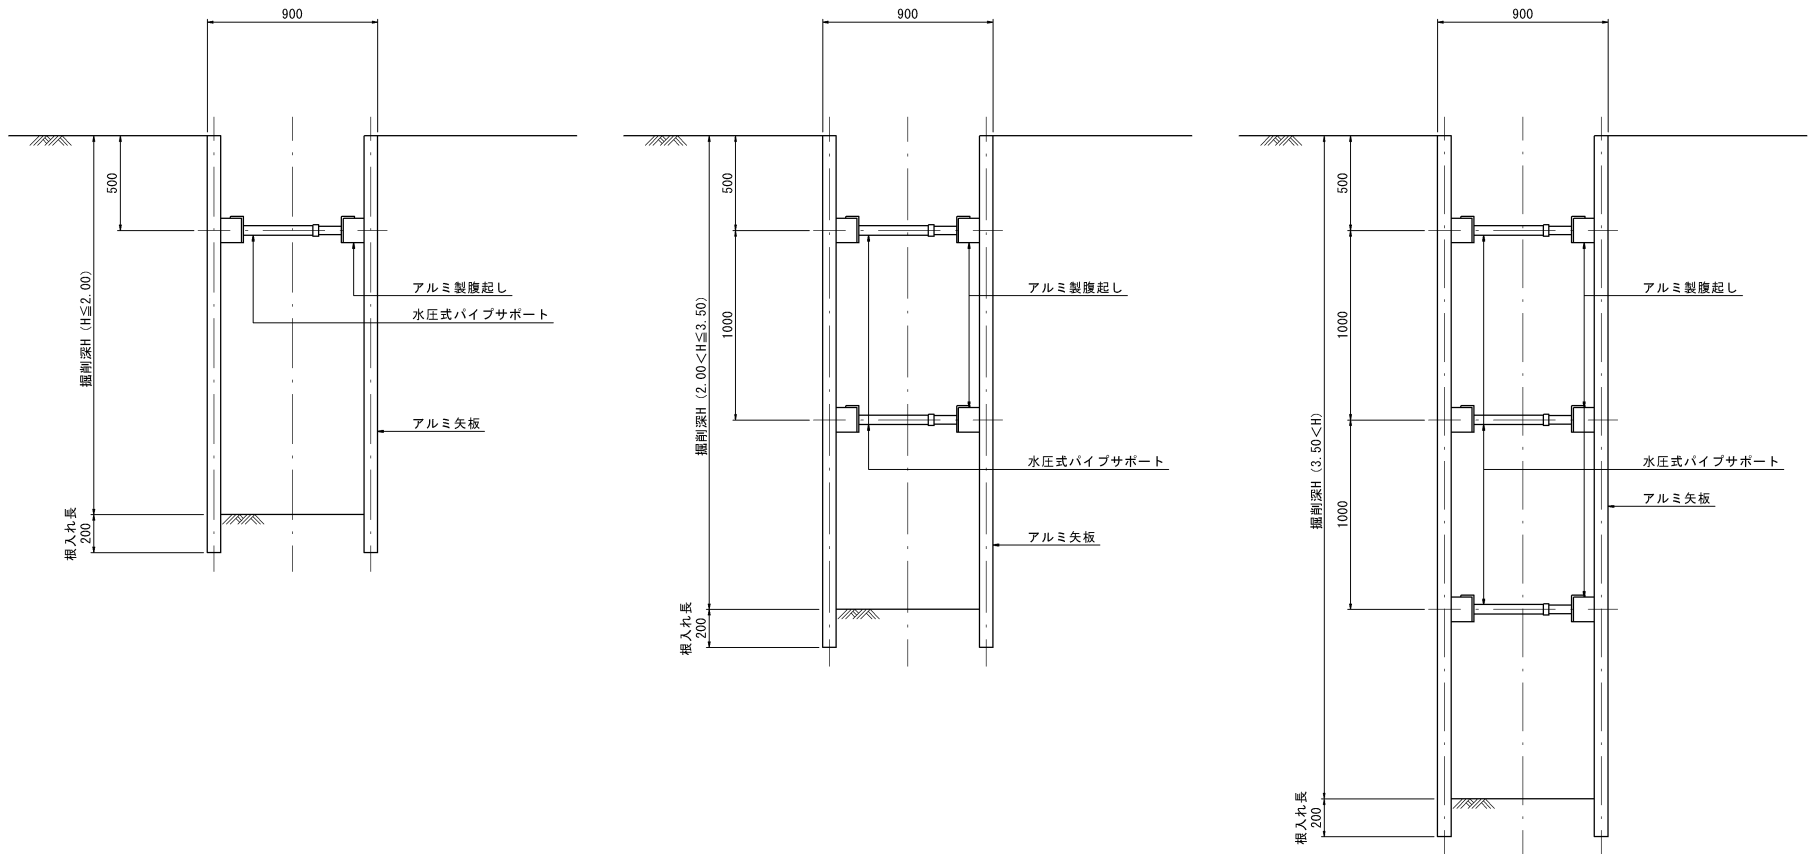

アルミ矢板

掘削深 H	支保工段数
H ≦ 2.00	1
2.00 < H ≦ 3.50	2
3.50 < H	3

縮小図面（原図A1）


工事年度	平成30年度		
工事名	光行汚水幹線1工区築造工事		
工事箇所	小郡市 八坂 地内		
図面名称	土留工標準図		
縮尺	図示	図面番号	11 / 12
事業主体	小郡市		

舗装復旧工図

S=1:20


舗装復旧図（市道）

注）路盤工一層当たり仕上げ厚は、15cmまでとする。

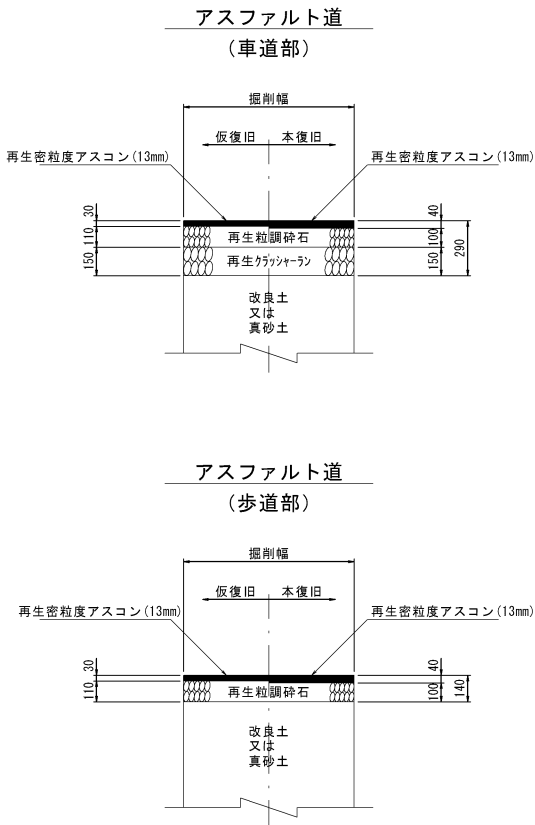

舗装復旧図（国道）

注）路盤工一層当たり仕上げ厚は、15cmまでとする。

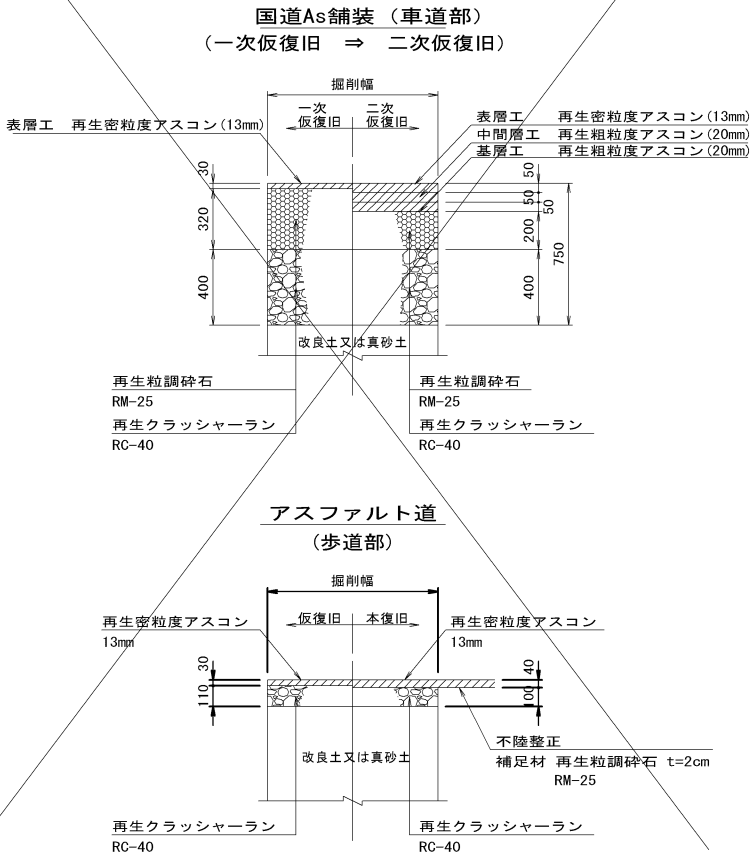

縮小図面（原図A1）

工事年度	平成30年度		
工事名	光行汚水幹線1工区築造工事		
工事箇所	小郡市 八坂 地内		
図面名称	舗装復旧工図		
縮尺	図示	図面番号	12 / 12
事業主体	小郡市		