


位置図

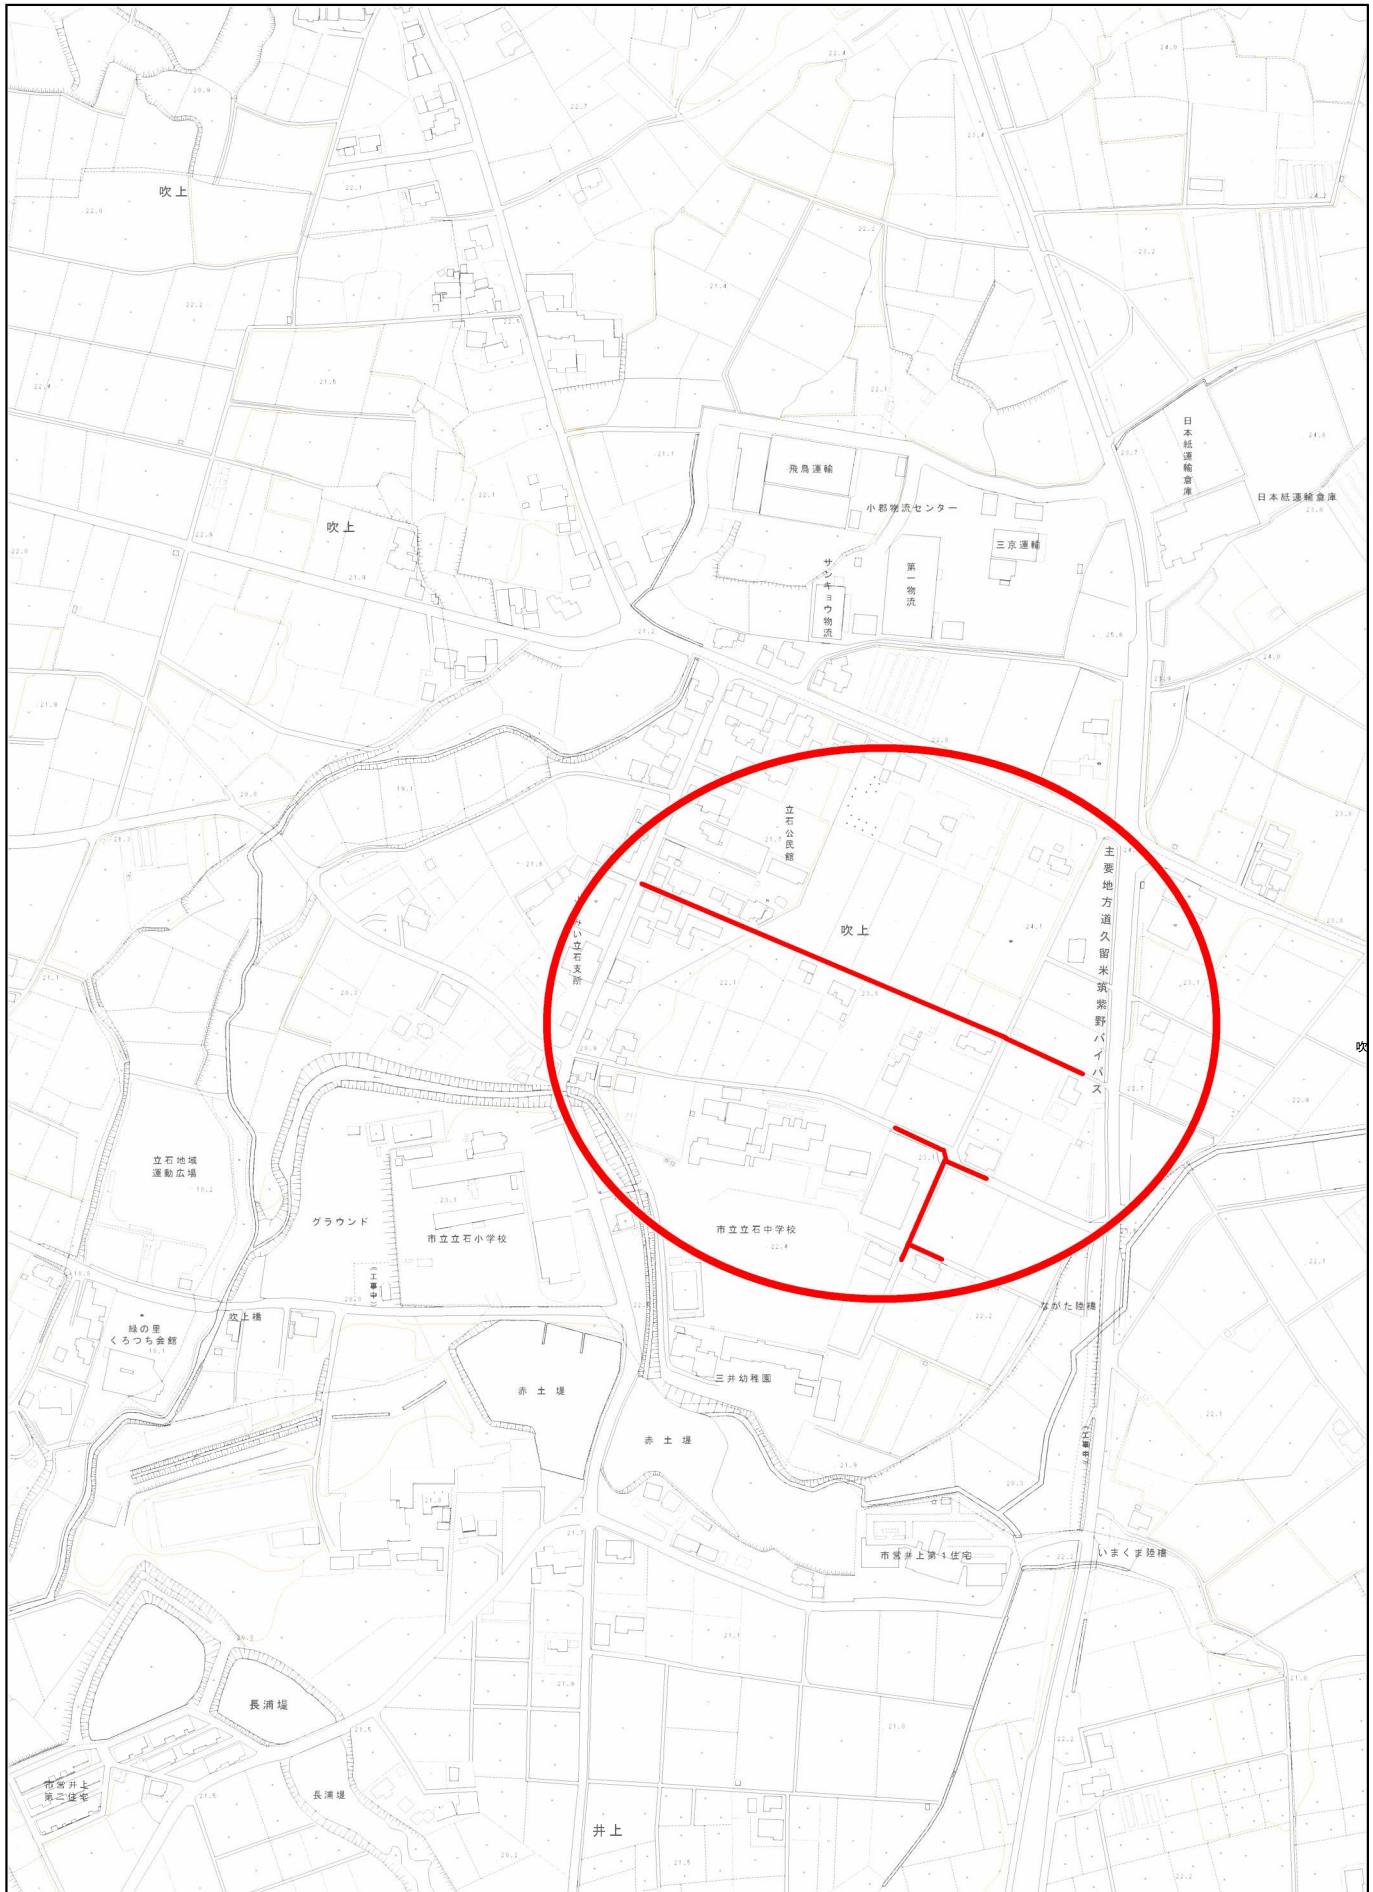


1/5,000

0m 100m 200m 300m 400m

小郡市



平面図

S=1:500

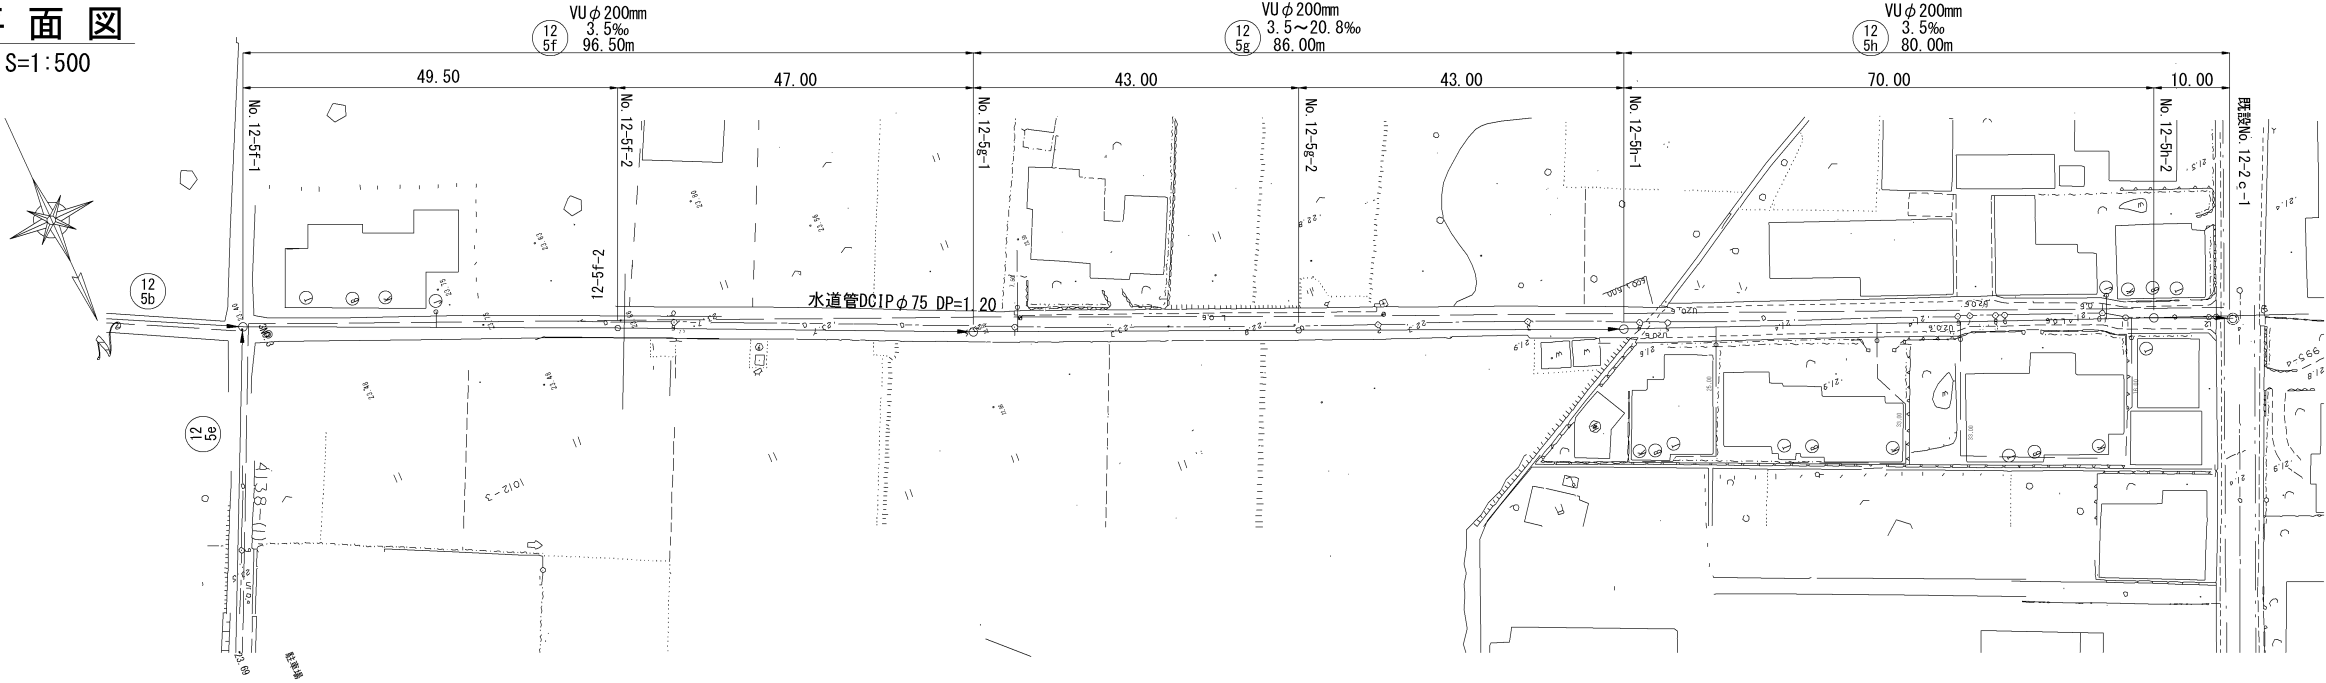

横断図

S=1:100

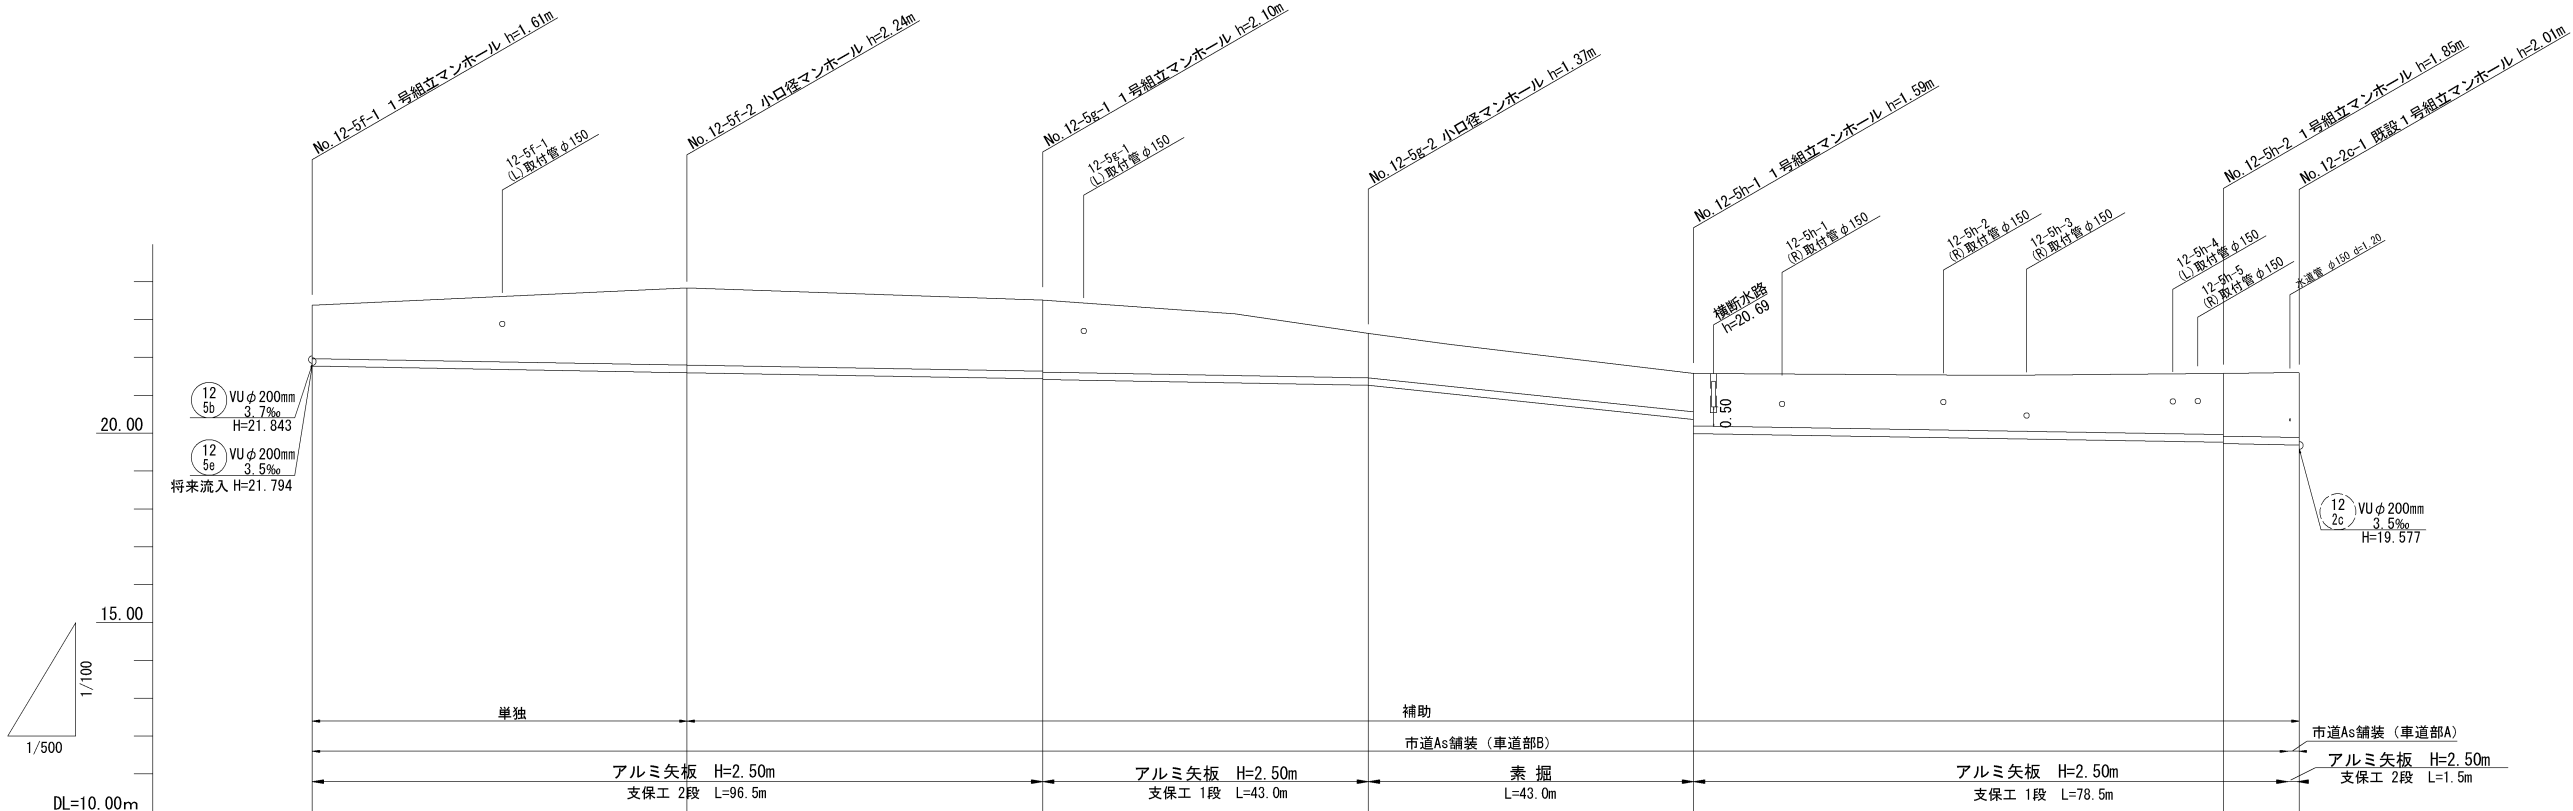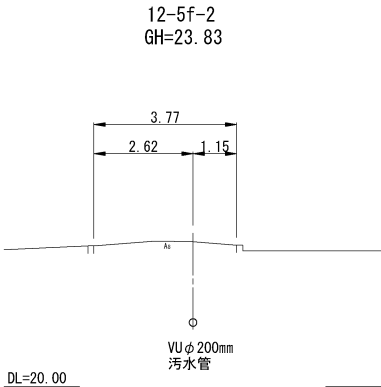


路 線 番 号	12 5f		12 5g		12 5h		
管種・管径	硬質塩化ビニル管 φ200mm 砂基礎t=100mm						
勾 配	3.5‰		20.8‰		3.5‰		
路 線 長	49.50m	47.00m	43.00m	43.00m	70.00m	10.00m	
現況地盤高	23.38	23.84	23.52	22.64	21.58	21.58	21.59
土 被 り	1.40	2.03	1.88 1.90	1.17	1.00 1.38	1.63 1.65	1.69
管 底 高	21.774	21.601	21.437 21.417	21.267	20.372 19.991	19.746 19.726	19.691
掘 削 深	1.71	2.35	2.19 2.21	1.48	1.32 1.70	1.94 1.96	2.01
追 加 距 離	0.00	49.50	96.50	139.50	182.50	252.50	262.50

12 5f 12 5g 12 5h

縮尺図面 原図A1			
小郡市筑後川中流右岸流域関連公共下水道事業			
工事年度	令和元年度		
工事名	立石地内污水枝線3区築造工事		
工事箇所	小郡市 吹上 地内		
図面名称	平面縦断図(1)		
縮尺	図示	図番	1 / 10
事業主体	小郡市		


平面図

S=1:500

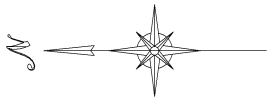


横断図

S=1:100

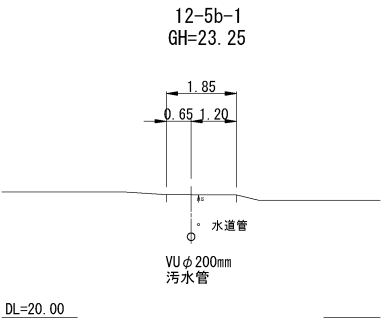

縦断図

縦 S=1:100
横 S=1:500

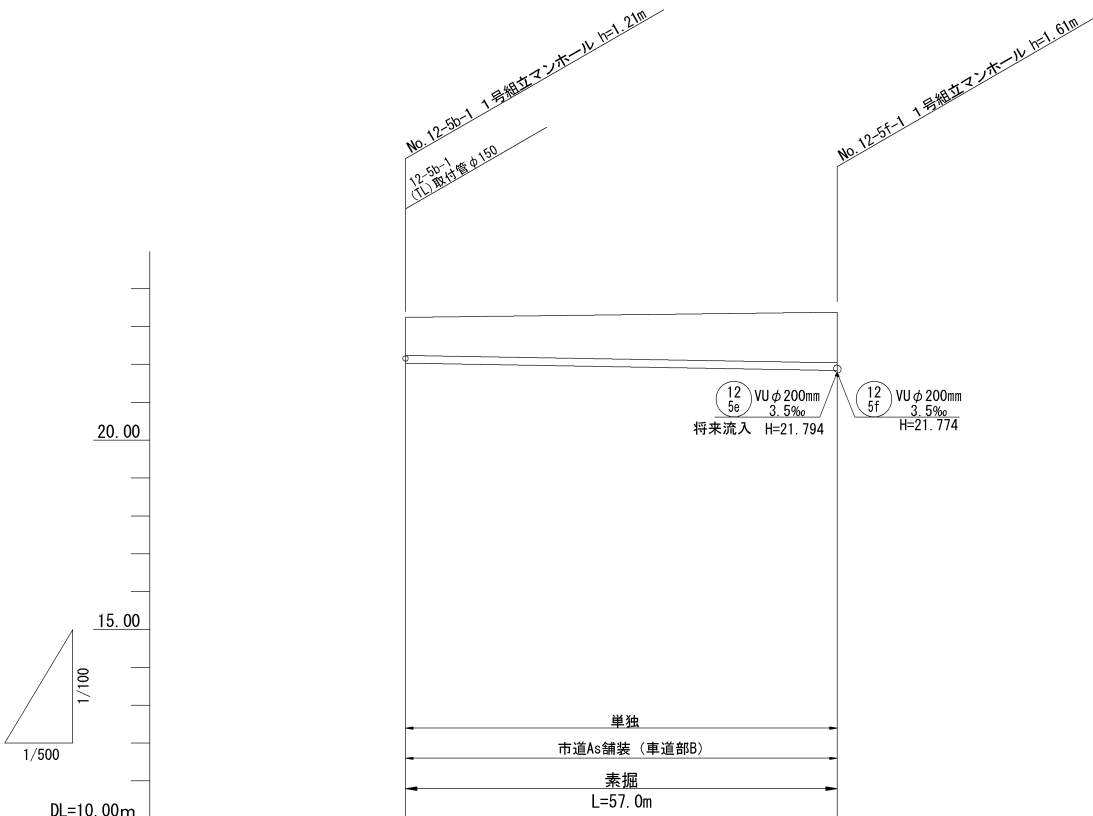

路線番号	(12-5b)	
管種・管径	硬質塩化ビニル管φ200mm 砂基礎t=100mm	
勾配	3.5‰	
路線長	57.00m	
現況地盤高	23.25	23.38
土被り	1.00	1.33
管底高	22.042	21.843
掘削深	1.32	1.65
追加距離	0.00	57.00

12-5b

縮尺図面 原図A1

小郡市筑後川中流右岸流域関連公共下水道事業			
工事年度	令和元年度		
工事名	立石地内汚水枝線3工区築造工事		
工事箇所	小郡市 吹上 地内		
図面名称	平面縦断図(2)		
縮尺	図示	図番	2 / 10
事業主体	小郡市		



平面図

S=1:500





横断図

S=1:100

縦断図

縦 S=1:100

横 S=1:500

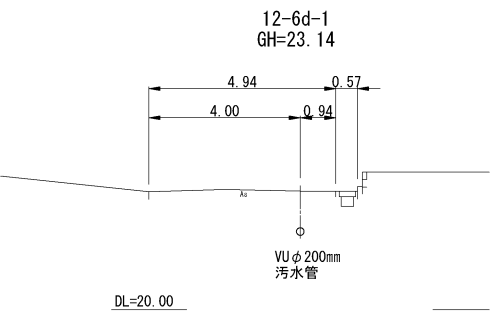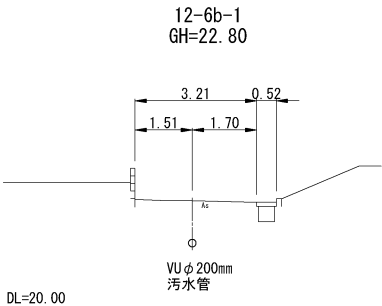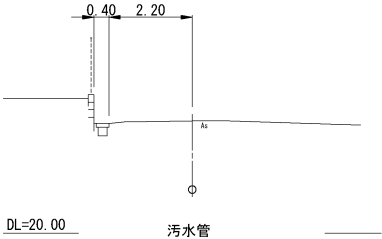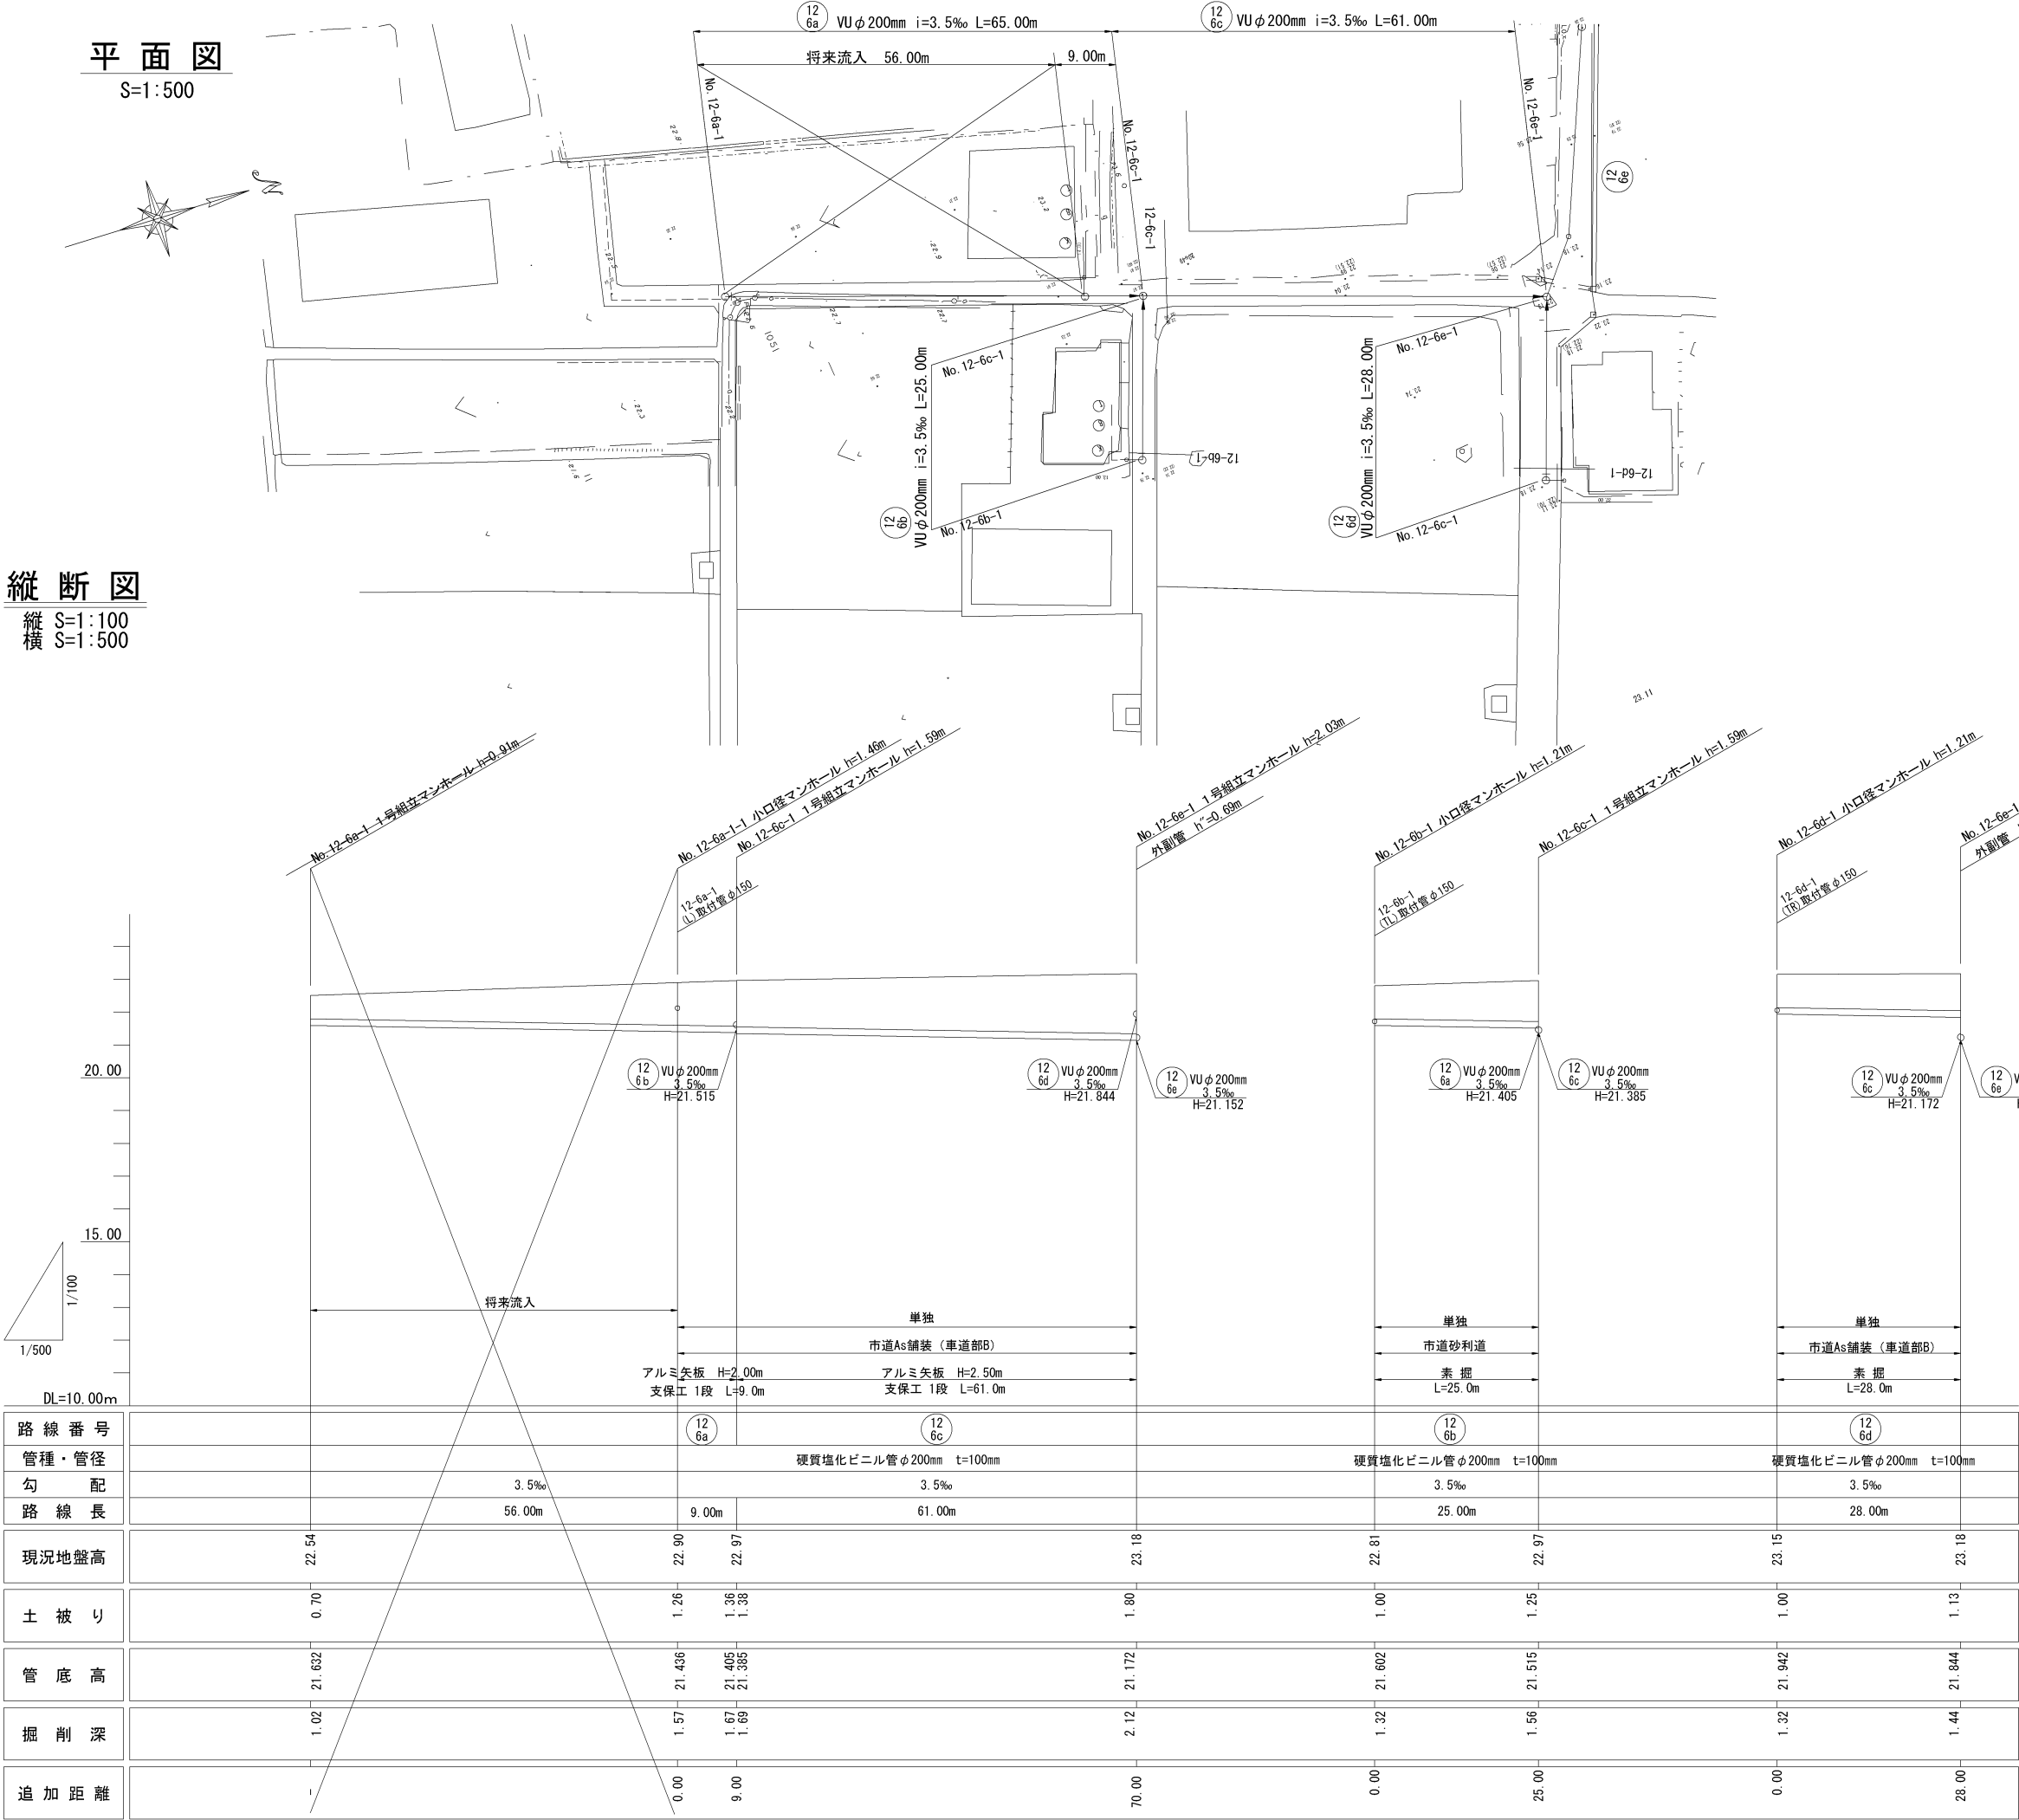


12 6a 12 6c 12 6b 12 6d


縮尺図面 原図A1

小郡市筑後川中流右岸流域関連公共下水道事業			
工事年度	令和元年度		
工事名	立石地内污水枝線3区築造工事		
工事箇所	小郡市 吹上 地内		
図面名称	平面縦断図(4)		
縮尺	図示	図番	4 / 10
事業主体	小郡市		


1号組立マンホール構造図 S=1:20

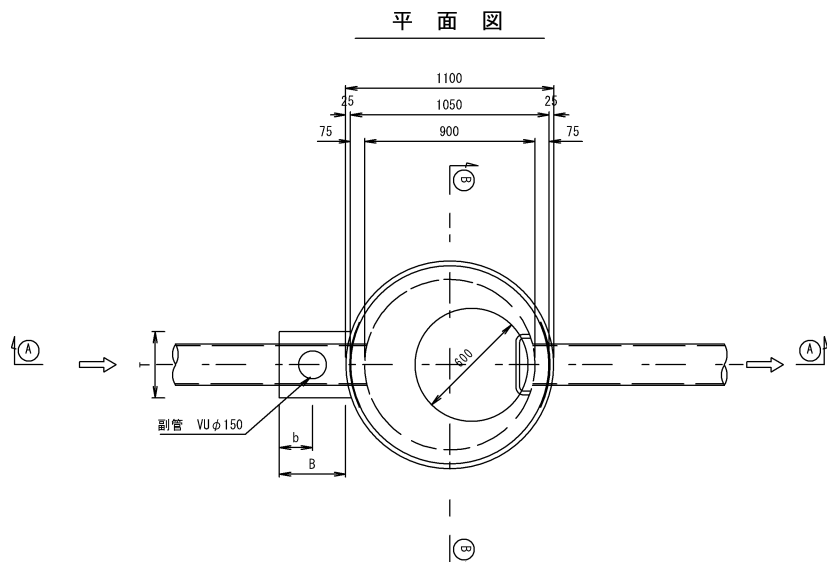


可とう継手部 S=1:20

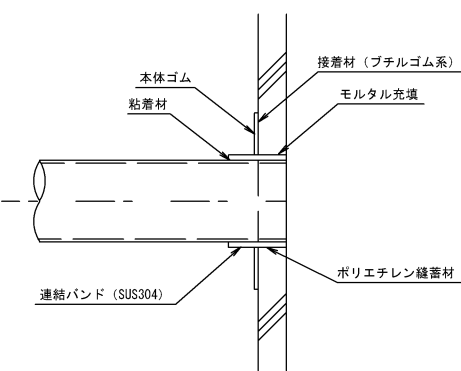


A-A 断面図

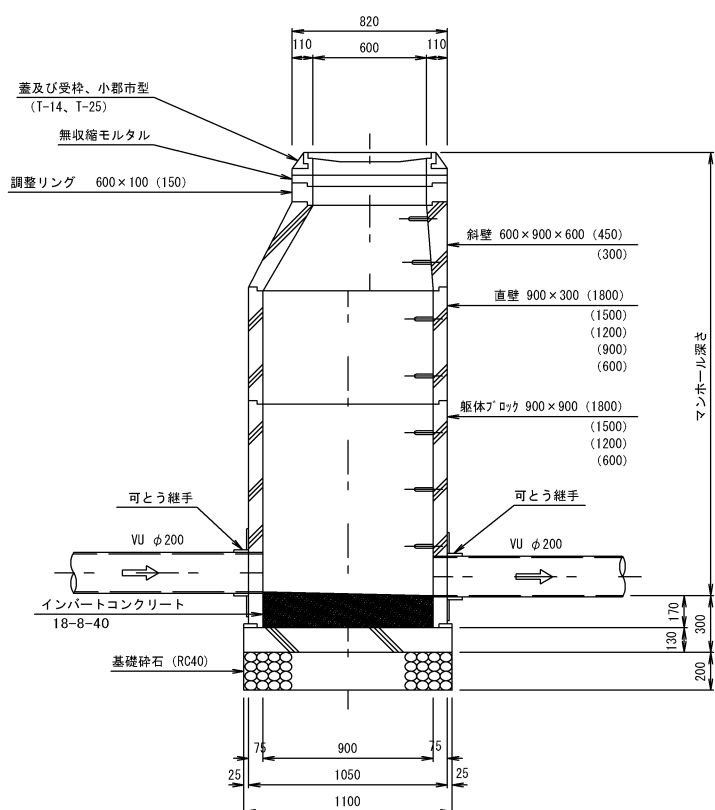

B-B 断面図

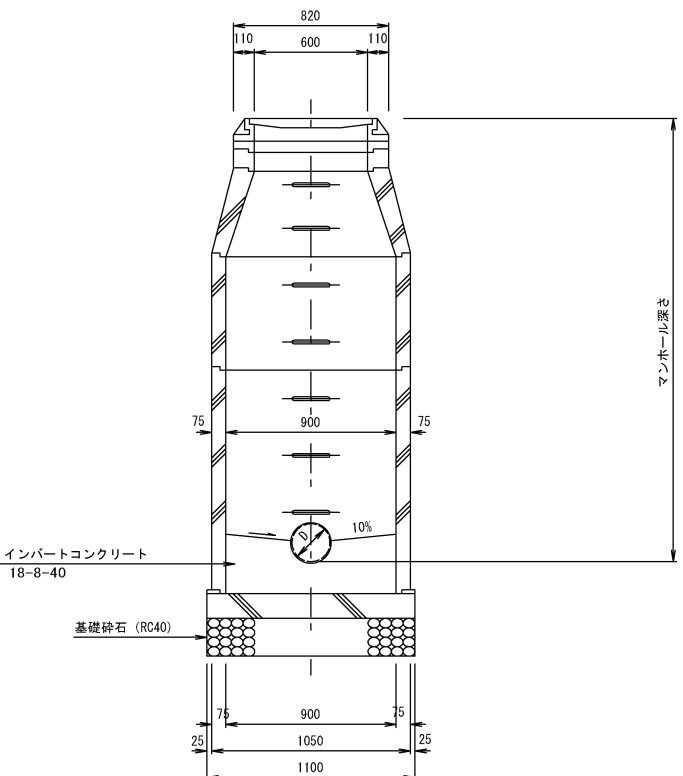


外副管 S=1:20

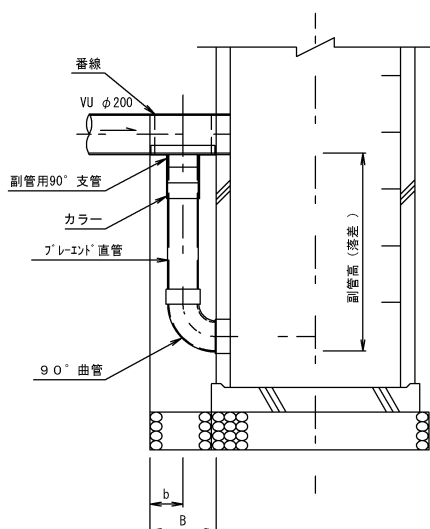

寸法表

(mm)			
副管径	T	B	b
150	350	350	150

内副管 S=1:30

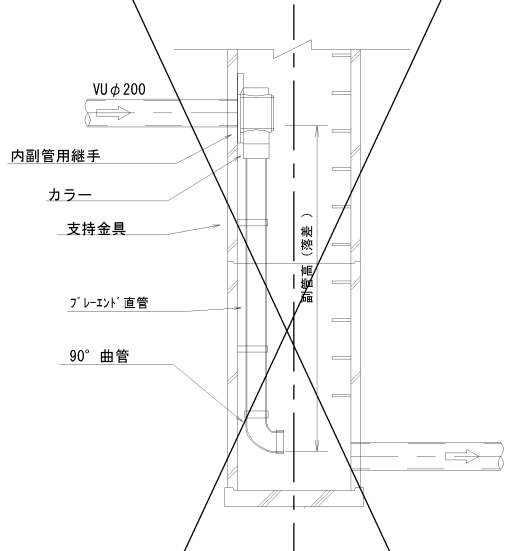



副管高	支持金具の数	支持の間隔
4.5m以下	2	
1.5m超~3.0m以下	3	1.5m以下
3.0m超~4.5m以下	4	

縮小図面 原図A1

小郡市筑後川中流右岸流域関連公共下水道事業			
工事年度	令和元年度		
工事名	立石地内汚水枝線3工区築造工事		
工事箇所	小郡市 吹上 地内		
図面名称	1号組立マンホール構造図		
縮尺	図示	図番	5 / 10
事業主体	小郡市		


小口径マンホール構造図 S=1:20

平面図

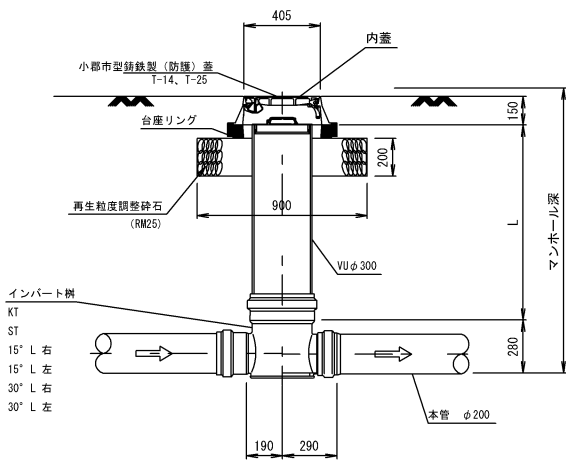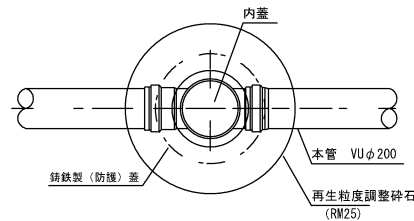


起 点

K T

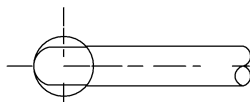


直 線


S T

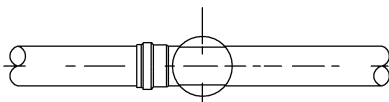

15° 曲り

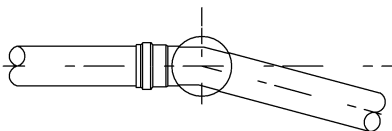

30° 曲り

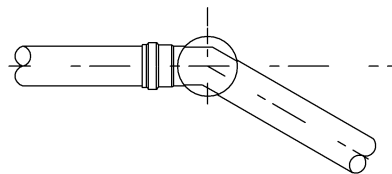

縮小図面 原図A1

小郡市筑後川中流右岸流域関連公共下水道事業			
工事年度	令和元年度		
工事名	立石地内汚水枝線3工区築造工事		
工事箇所	小郡市 吹上 地内		
図面名称	小口径マンホール構造図		
縮尺	図 示	図番	6 / 10
事業主体	小郡市		

土工標準図

S=1:20

(硬質塩化ビニル管)

本管土工図


塩ビ管φ200

矢板施工

市道車道部 B(幹線を除く)・歩道・砂利道(掘削深 H1≦2.1m)

市道車道部A(掘削深 H1≦2.4m)

~~県道車道部(掘削深 H1≦2.6m)~~

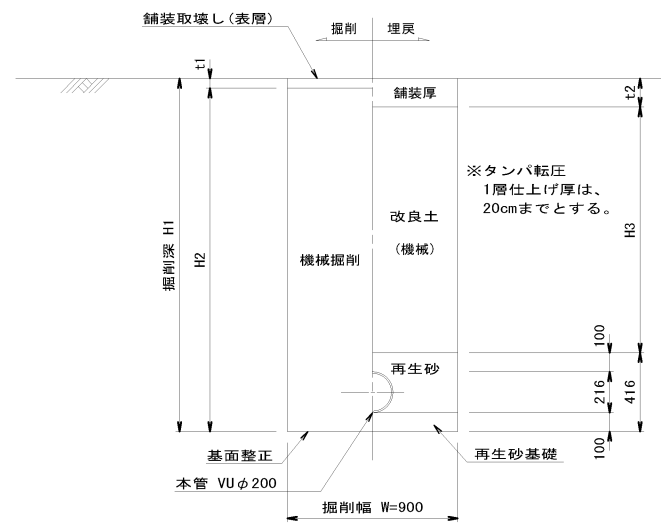


矢板施工


市道車道部 B(幹線を除く)・歩道・砂利道(掘削深 H1>2.1m)

市道車道部A(掘削深 H1>2.4m)

~~県道車道部(掘削深 H1>2.6m)~~

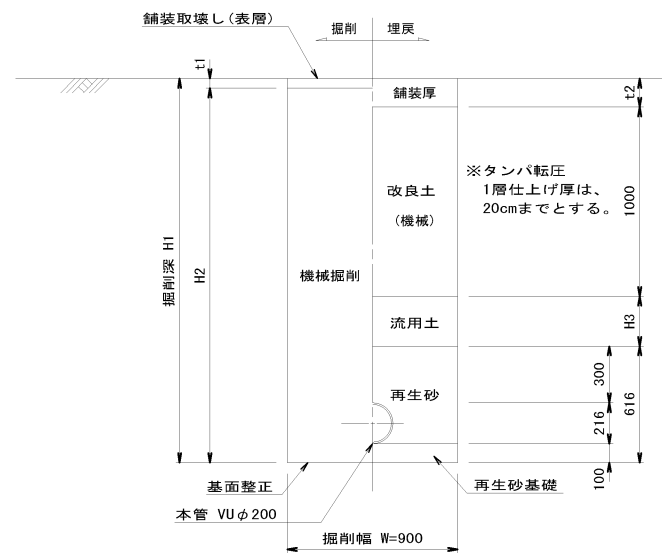

素掘り

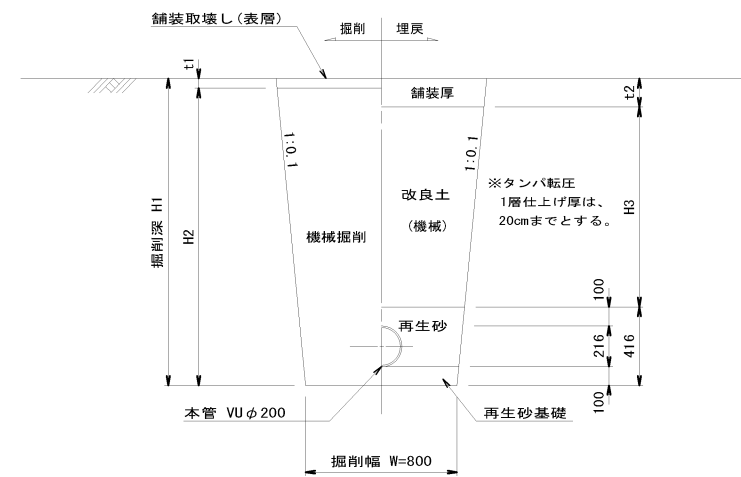


縮小図面 原図A1

小郡市筑後川中流右岸流域関連公共下水道事業				
工事年度	令和元年度			
工事名	立石地内污水核線3工区築造工事			
工事箇所	小郡市 吹上 地内			
図面名称	土工標準図			
縮尺	S=1:20	図番	7	／ 10
事業主体	小郡市			

土留工標準図 S=1:20

アルミ矢板平面図

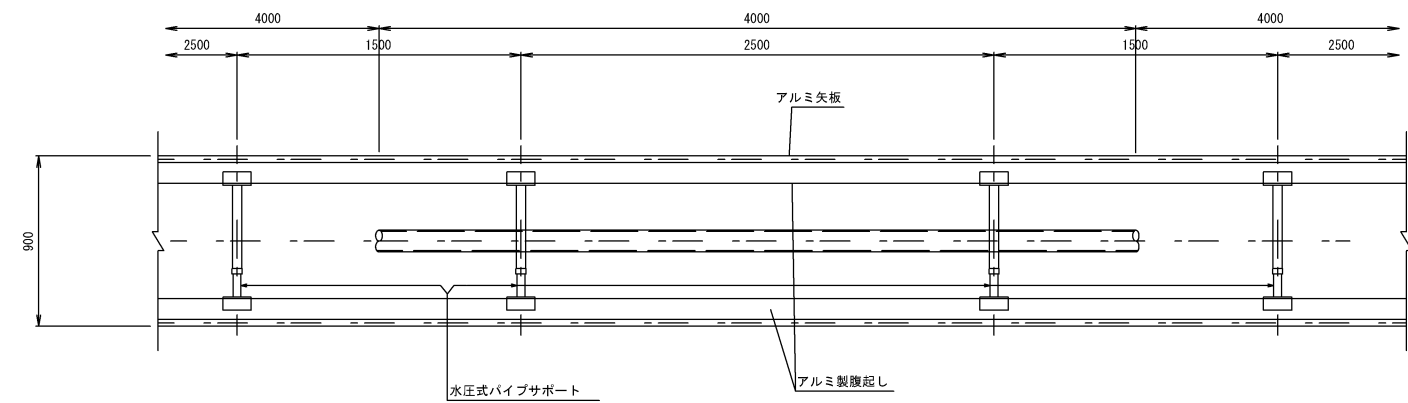


掘削断面について

掘削深H	種別	矢板長
1.50 < H ≤ 1.80	アルミ矢板	2.00m
1.80 < H ≤ 2.30	アルミ矢板	2.50m
2.30 < H ≤ 2.80	アルミ矢板	3.00m
2.80 < H ≤ 3.30	アルミ矢板	3.50m
3.30 < H ≤ 3.80	アルミ矢板	4.00m

アルミ矢板

掘削深H	支保工段数
H ≤ 2.00	1
2.00 < H ≤ 3.50	2
3.50 < H	3

アルミ矢板断面図

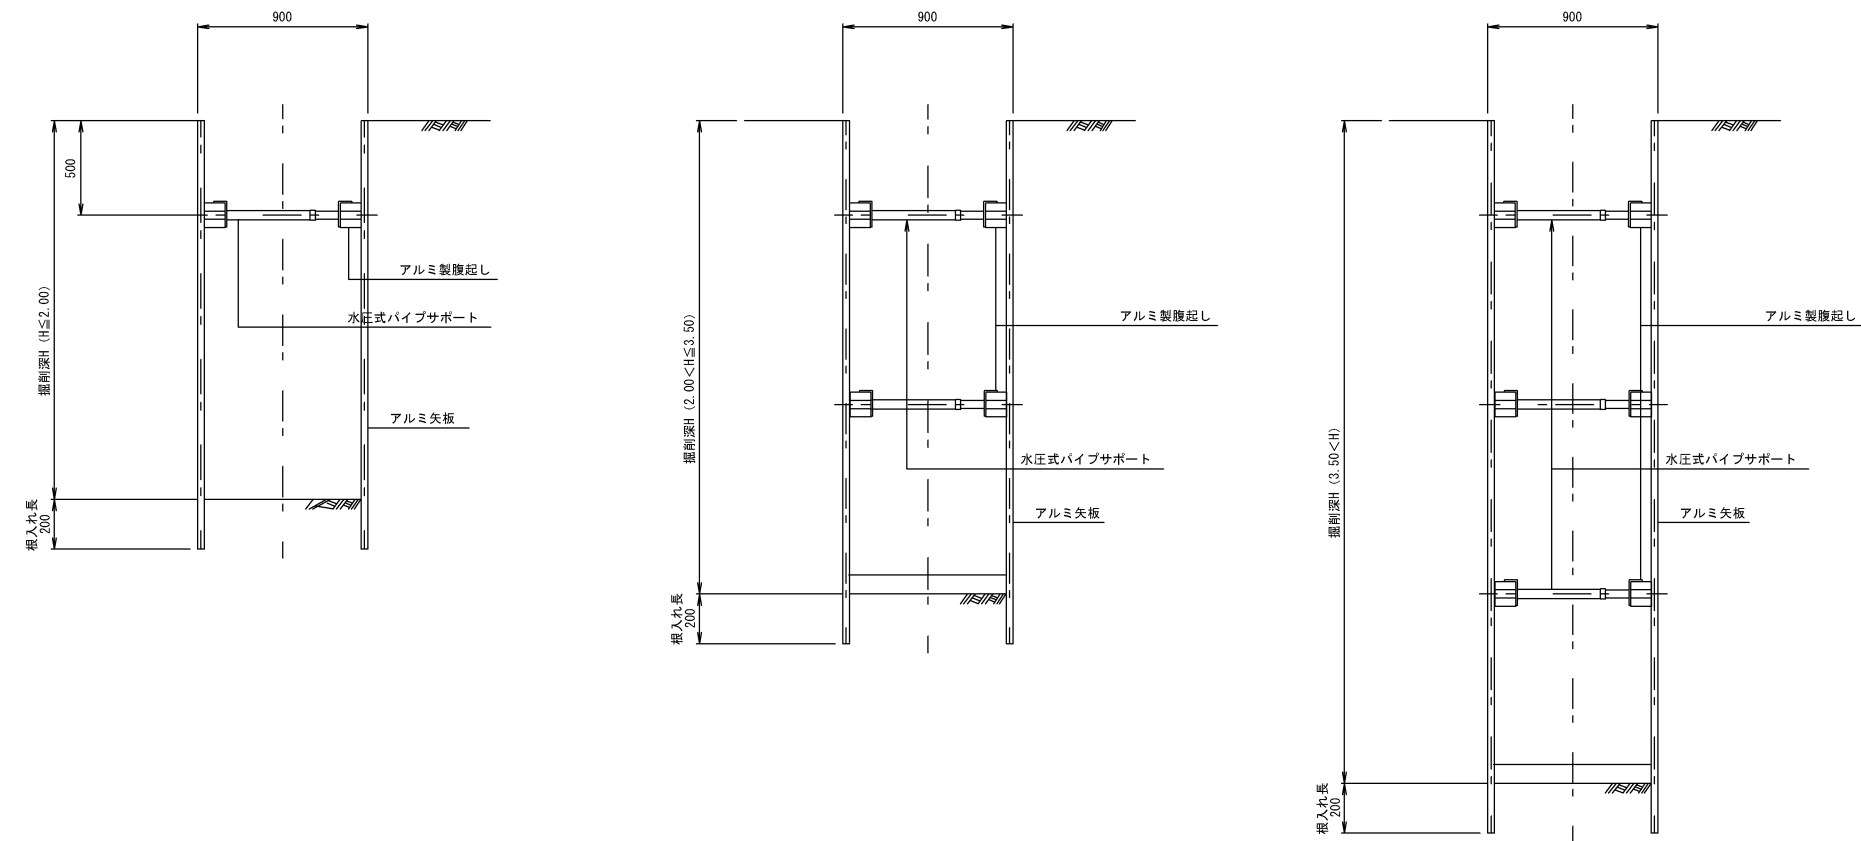


縮小図面 原図A1

小郡市筑後川中流右岸流域関連公共下水道事業			
工事年度	令和元年度		
工事名	立石地内汚水枝線3工区築造工事		
工事箇所	小郡市 吹上 地内		
図面名称	土留工標準図		
縮尺	図 示	図番	8 / 10
事業主体	小郡市		


取付管布設標準図 S=1:20

タイプ-A

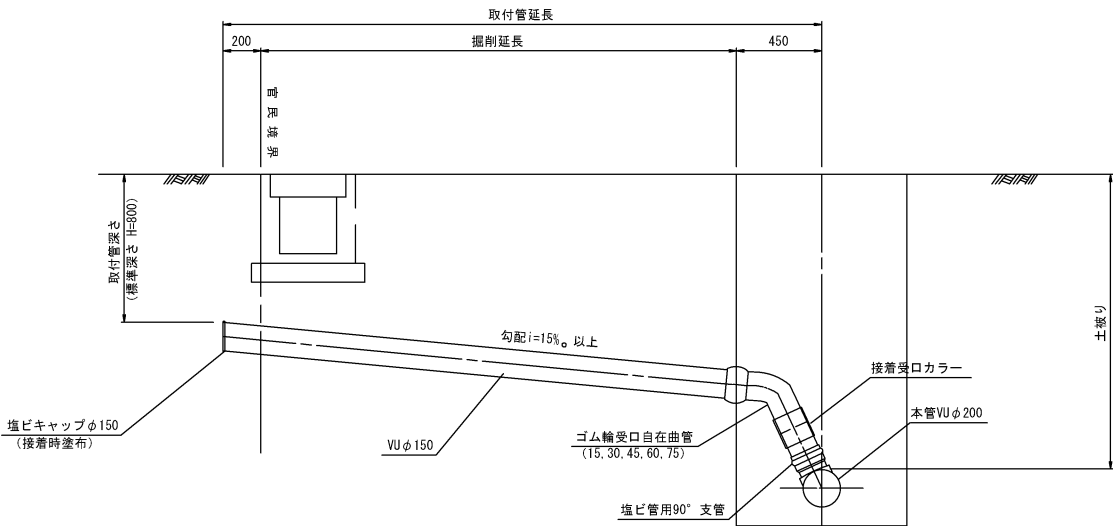


タイプ-B

組立人孔

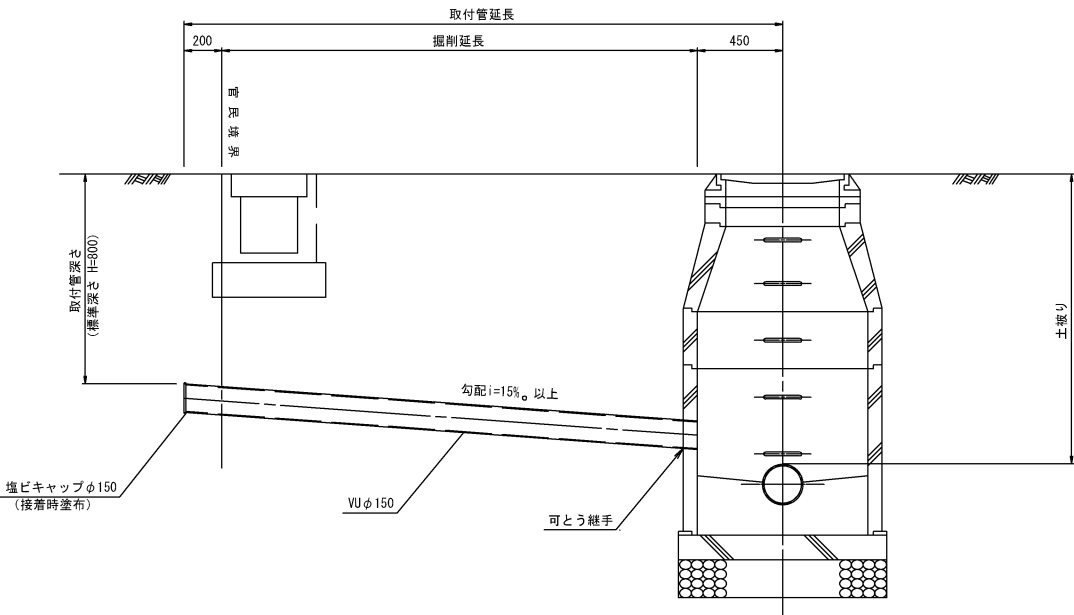


小口径人孔

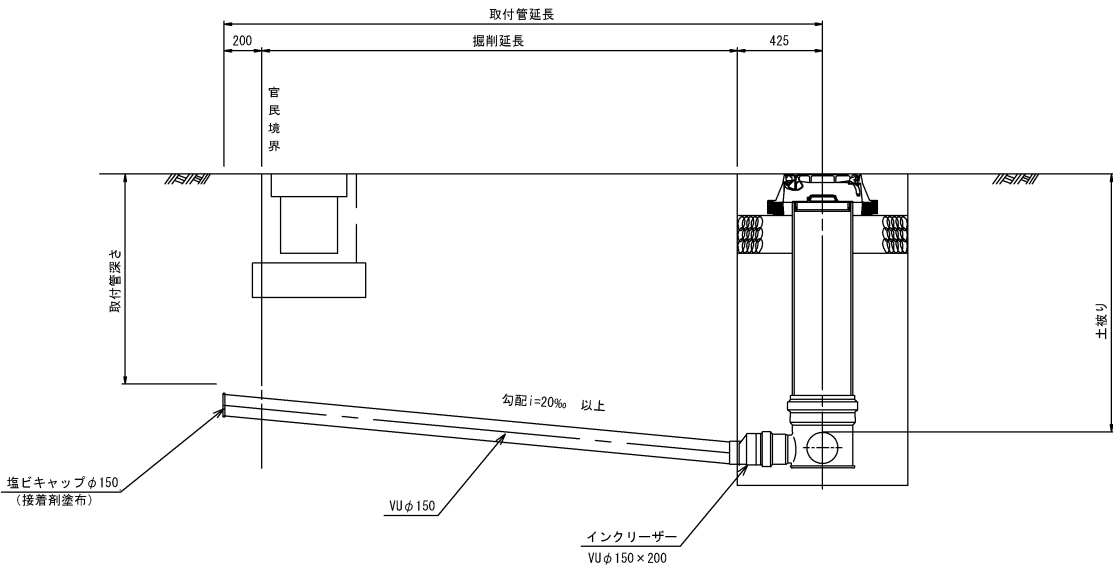

取付管土工図 S=1:20


(硬化塩化ビニル管)

タイプ-1

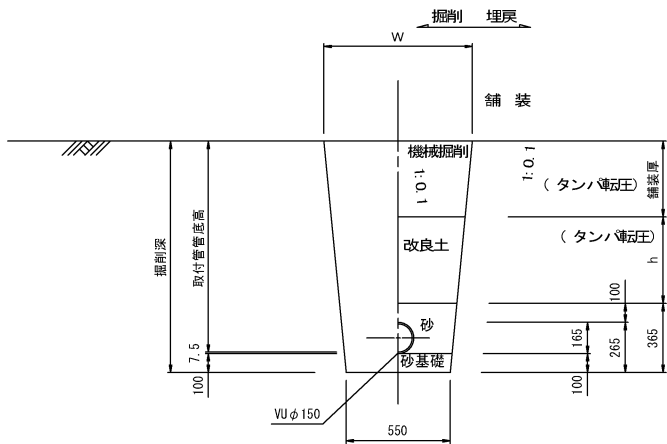

タイプ-2

(矢板建込みの場合)

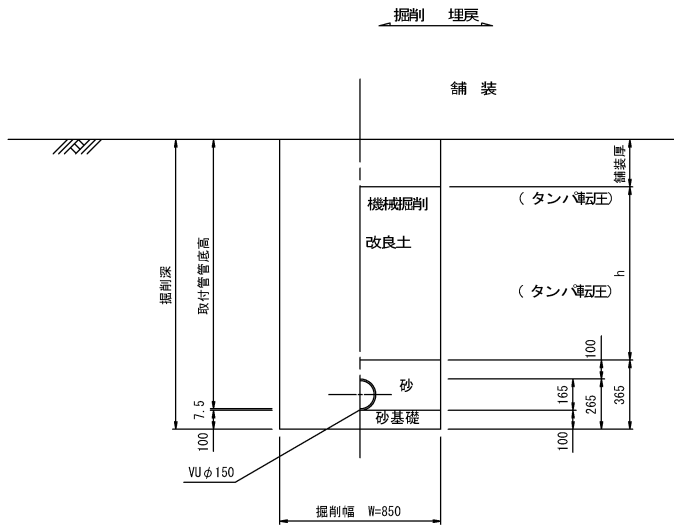

縮小図面 原図A1

小郡市筑後川中流右岸流域関連公共下水道事業				
工事年度	令和元年度			
工事名	立石地内汚水枝線3工区築造工事			
工事箇所	小郡市 吹上 地内			
図面名称	取付管布設標準図			
縮尺	図示	図番	9	／ 10
事業主体	小郡市			




舗装復旧図

注) 下層路盤一層当たり仕上げ厚は、20cmまでとする。
上層路盤一層当たり仕上げ厚は、15cmまでとする。


S=1:20

舗装復旧図(市道B)

舗装復旧図(市道A)

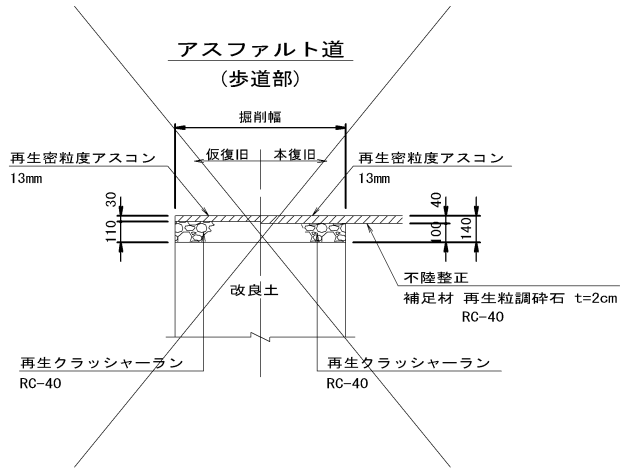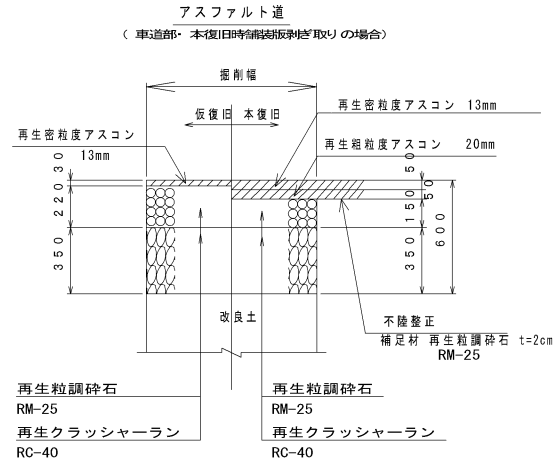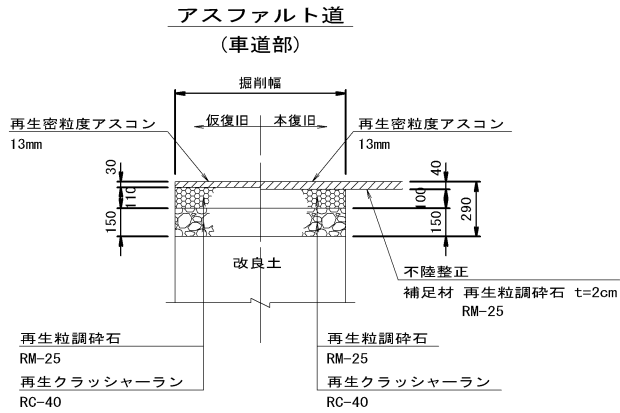

砂利道

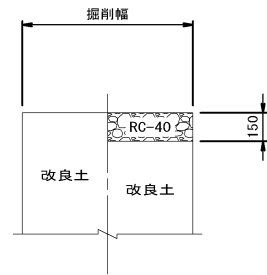

縮小図面 原図A1

小郡市筑後川中流右岸流域関連公共下水道事業			
工事年度	令和元年度		
工事名	立石地内污水枝線3工区築造工事		
工事箇所	小郡市 吹上 地内		
図面名称	舗装復旧工図		
縮尺	図示	図番	10 / 10
事業主体	小郡市		