


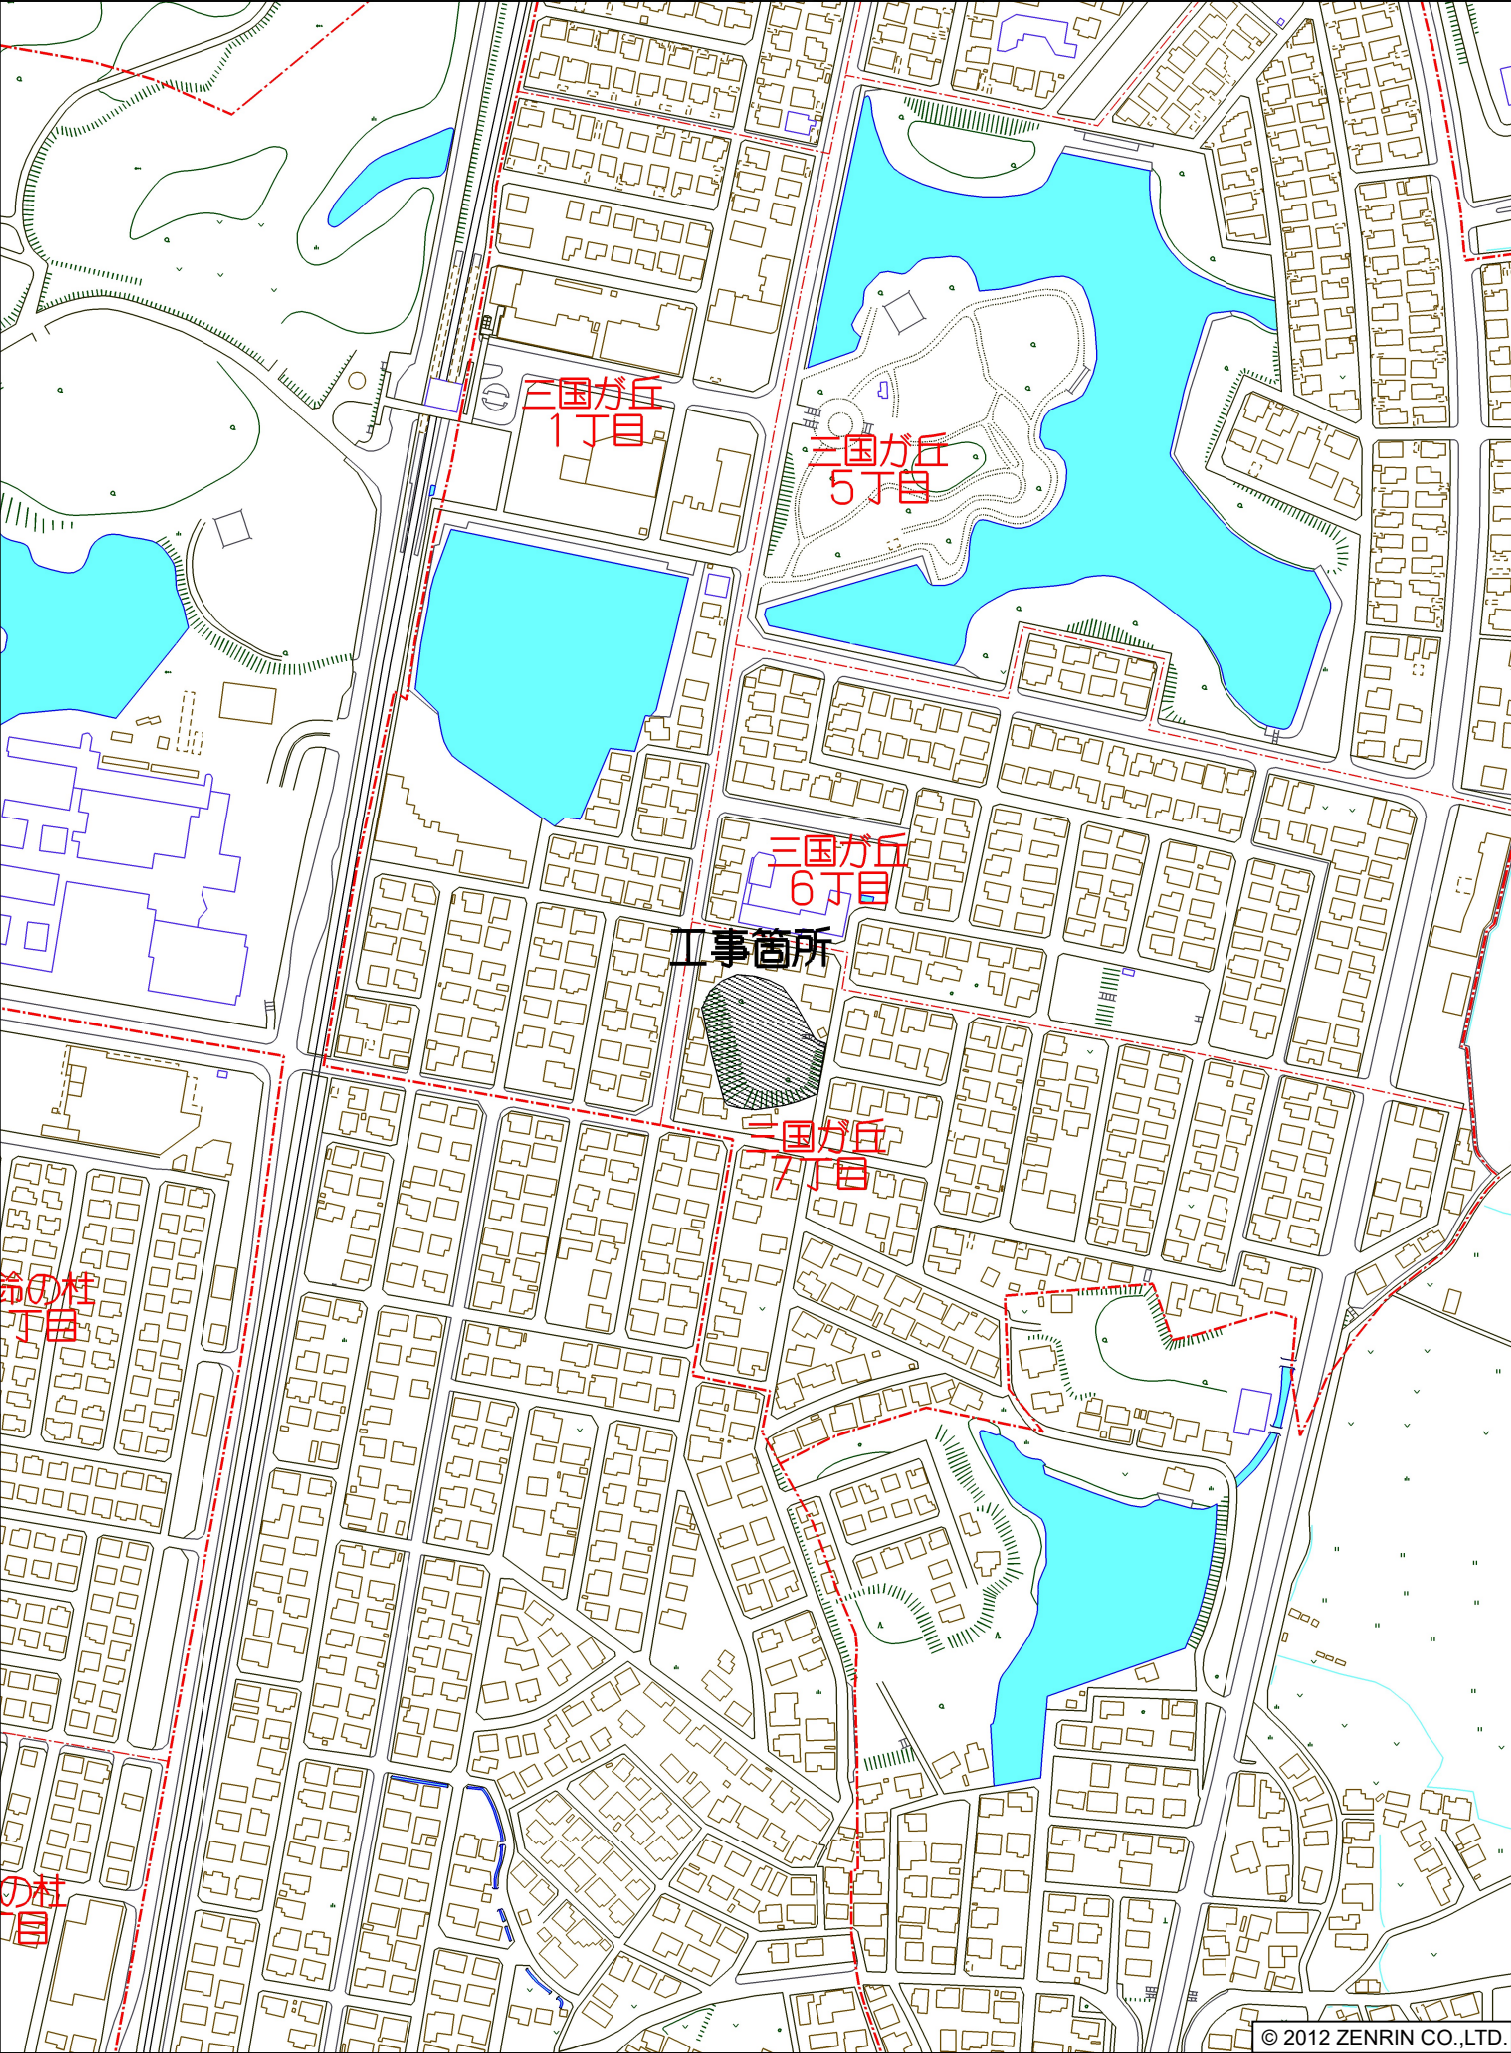

小郡市三国が丘7丁目付近

横隈山古墳公園整備工事

記号	名称	細目	縮尺 (A1)	備考
1	全体平面図		1/250	
2	現況図		1/250	
3	現況・計画重ね図		1/250	
4	撤去図		1/250	
5	割付図		1/250	
6	造成平面図		1/250	
7	縦断図		1/100	
8	横断図-1		1/100	
9	横断図-2		1/100	
10	横断図-3		1/100	
11	のり面横断図-1		1/100	
12	のり面横断図-2		1/100	
13	のり面横断図-3		1/100	
14	施設平面図		1/250	



記号	名称	細目	縮尺 (A1)	備考
15	排水平面図		1/250	
16	植栽平面図		1/250	
17	構造図-1	舗装・縁石	図示	
18	構造図-2	柵・手摺・門扉	図示	
19	構造図-3	案内板	図示	
20	構造図-4	間知ブロック擁壁	図示	
21	構造図-5	空洞ブロック擁壁	図示	
22	構造図-6	階段	図示	
23	構造図-7	側溝・集水柵	図示	
24	構造図-8	植生シート・生垣	図示	
25	施設展開図		図示	
26	仮設図		1/250	参考図
27	足場展開図		図示	参考図
28				

図面番号		縮	尺	
工事名称	横隈山古墳公園整備工事			
図面名称	図面リスト			
小都市				

Y=-40450

Y=-40400

Y=-40350

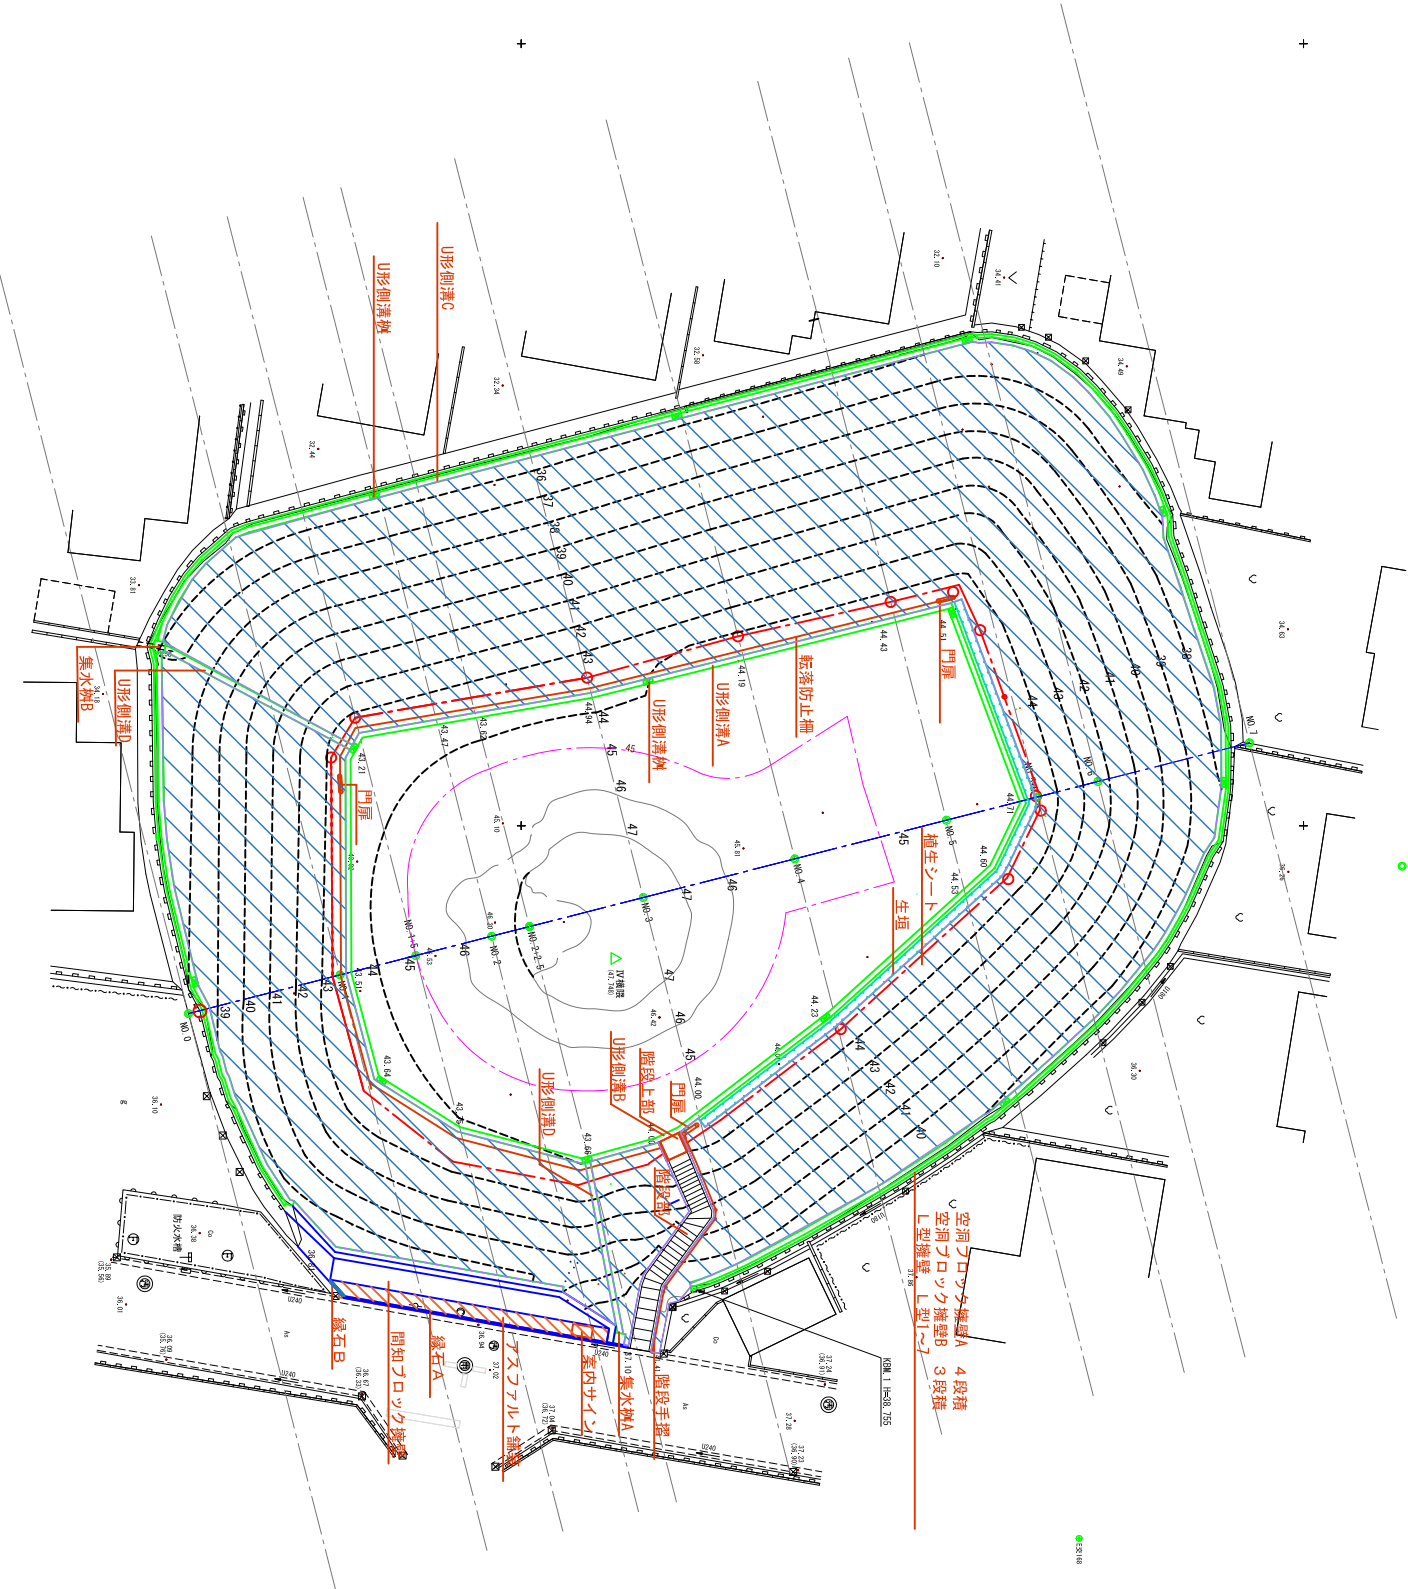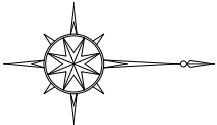

全体 数量表			
図例	名称	形状寸法	数量 単位 備考
	アスファルト舗装	厚さt=50	15.2 m2
	緑石A	120×120×600	18.7 m
	緑石B	150/170×200×600	1.6 m
	階段		1 式 階段上部
	階段手摺	H=850	15.9 m
	庭落防止柵	H=1100	80.2 m
	門扉	H=1100 W=1000	3 箇所
	案内板	H=1000 W=300	1 箇所
	間道フロッグ横壁		1 式
	空洞フロッグ横壁A	4段階	142.1 m
	空洞フロッグ横壁B	3段階	27.0 m
	空洞フロッグ横壁C		1 式
	L型横壁-1		1 式
	L型横壁-2		1 式
	L型横壁-3		1 式
	L型横壁-4		1 式
	L型横壁-5		1 式
	L型横壁-6		1 式
	L型横壁-7		1 式
	U形側溝A		138.9 m
	U形側溝B		1.6 m
	U形側溝C		177.2 m
	U形側溝D		23.5 m
	U形側溝E		6 基
	U形側溝F		7 基
	U形側溝G		1 基
	U形側溝H		1 基
	U形側溝I		1 基
通機(埋込)型定機

図面番号	1	縮 尺	1/250
------	---	-----	-------

工 事 名 称	横隈山古墳公園整備工事
---------	-------------

図 面 名 称	全体平面図
---------	-------

小都市

X=48100

Y=-40500

Y=-40450

Y=-40400


Y=-40350

X=48150

X=48150

X=48200

X=48100

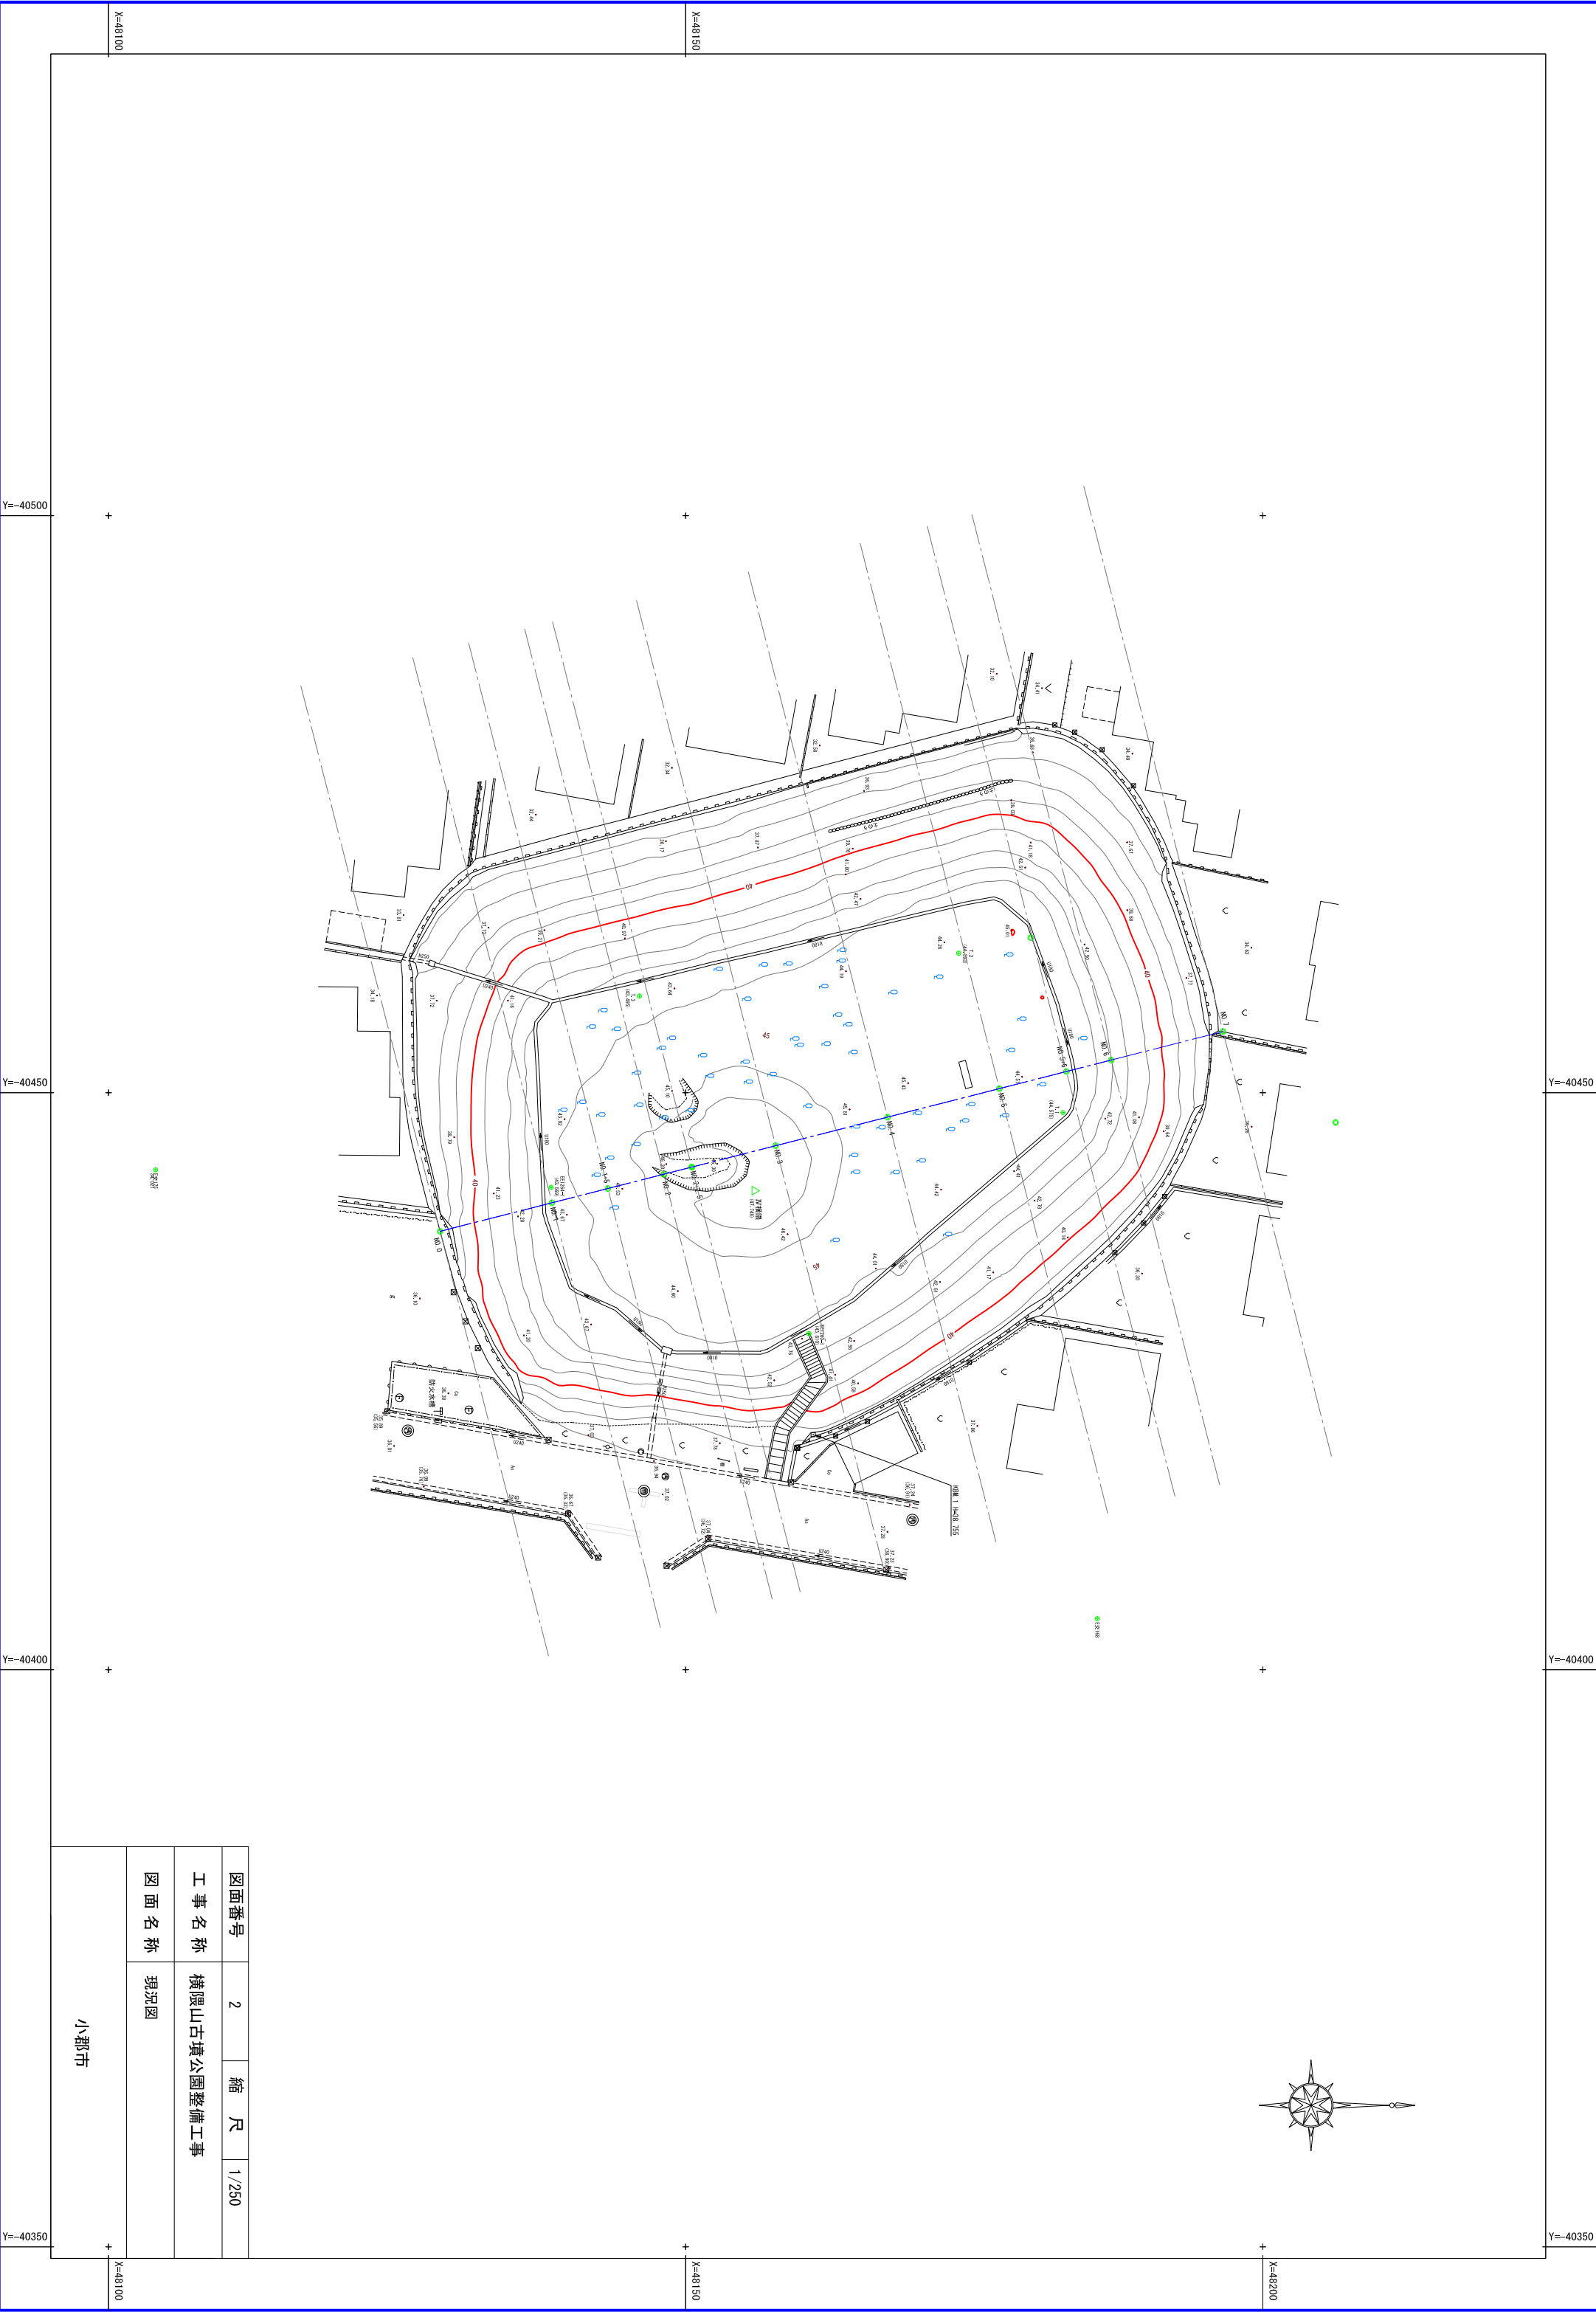

Y=-40500

Y=-40450

Y=-40400

Y=-40350

Y=-40450

Y=-40400

Y=-40350


X=48150

X=48150

X=48100

X=48100

X=48200

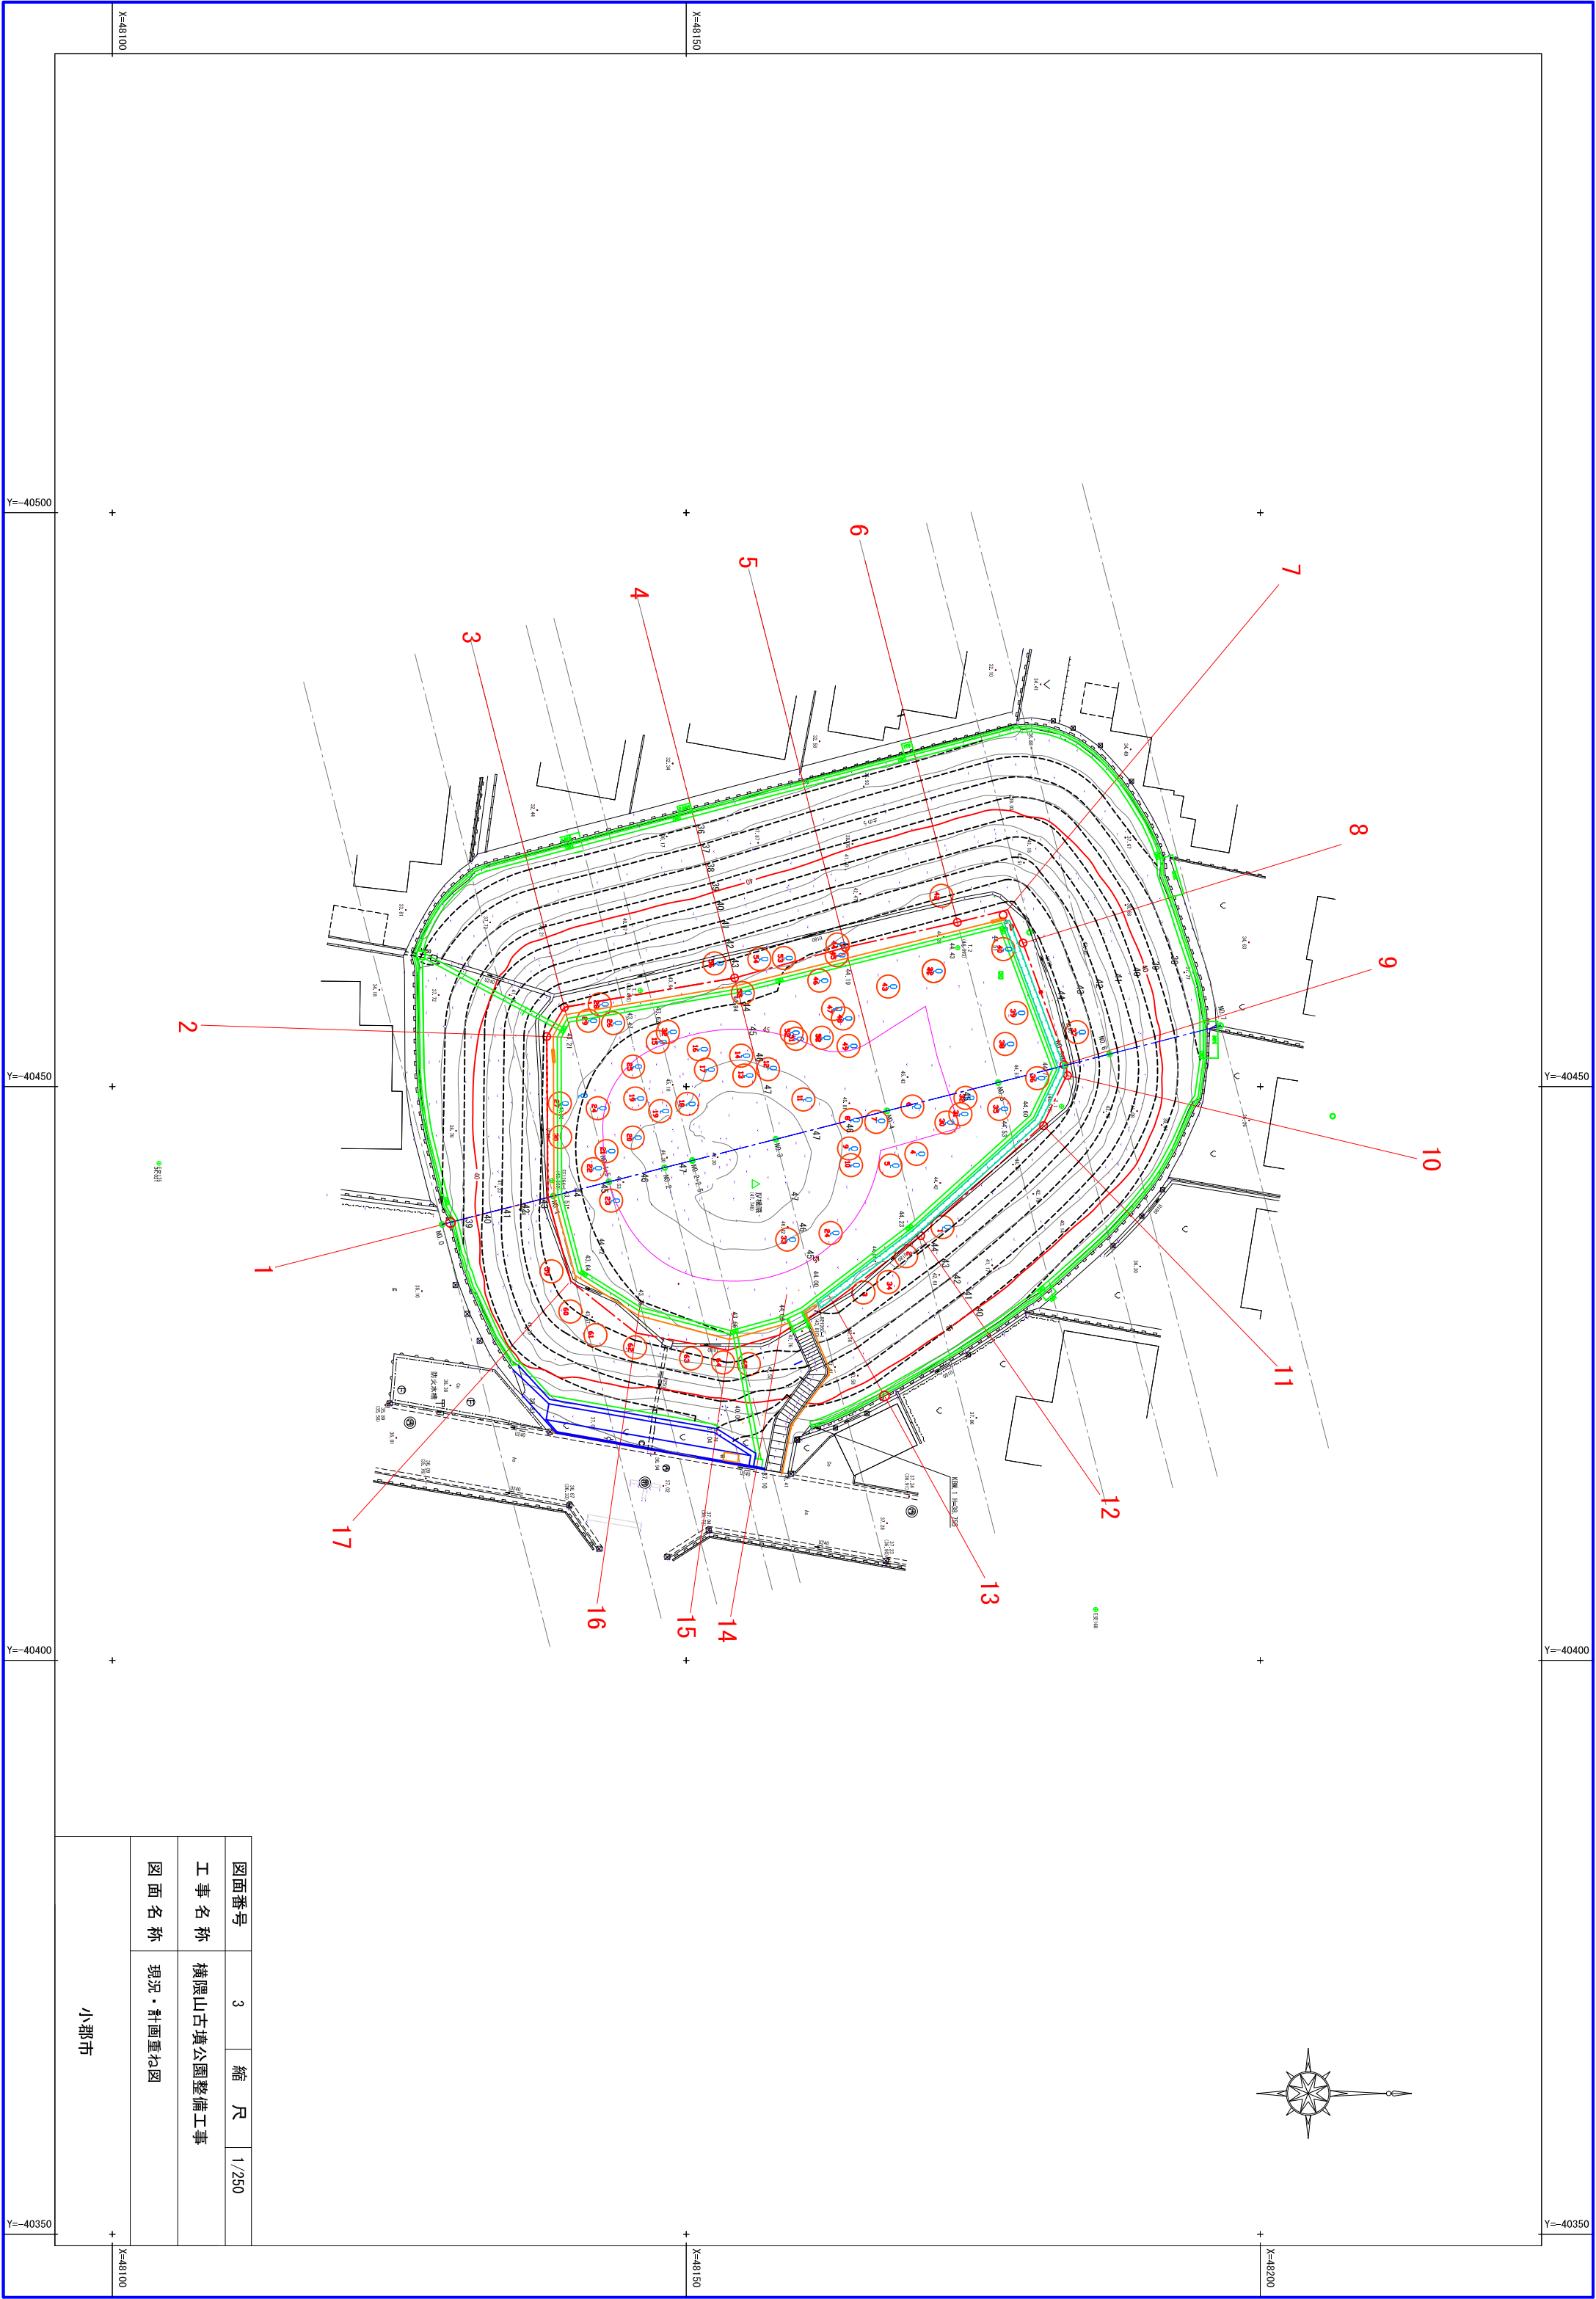


図面番号	3	縮 尺	1/250
工 事 名 称	横隈山古墳公園整備工事		
図 面 名 称	現況・計画重ね図		

小都市


Y=-40450

Y=-40400

Y=-40350

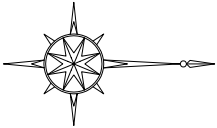

X=48200

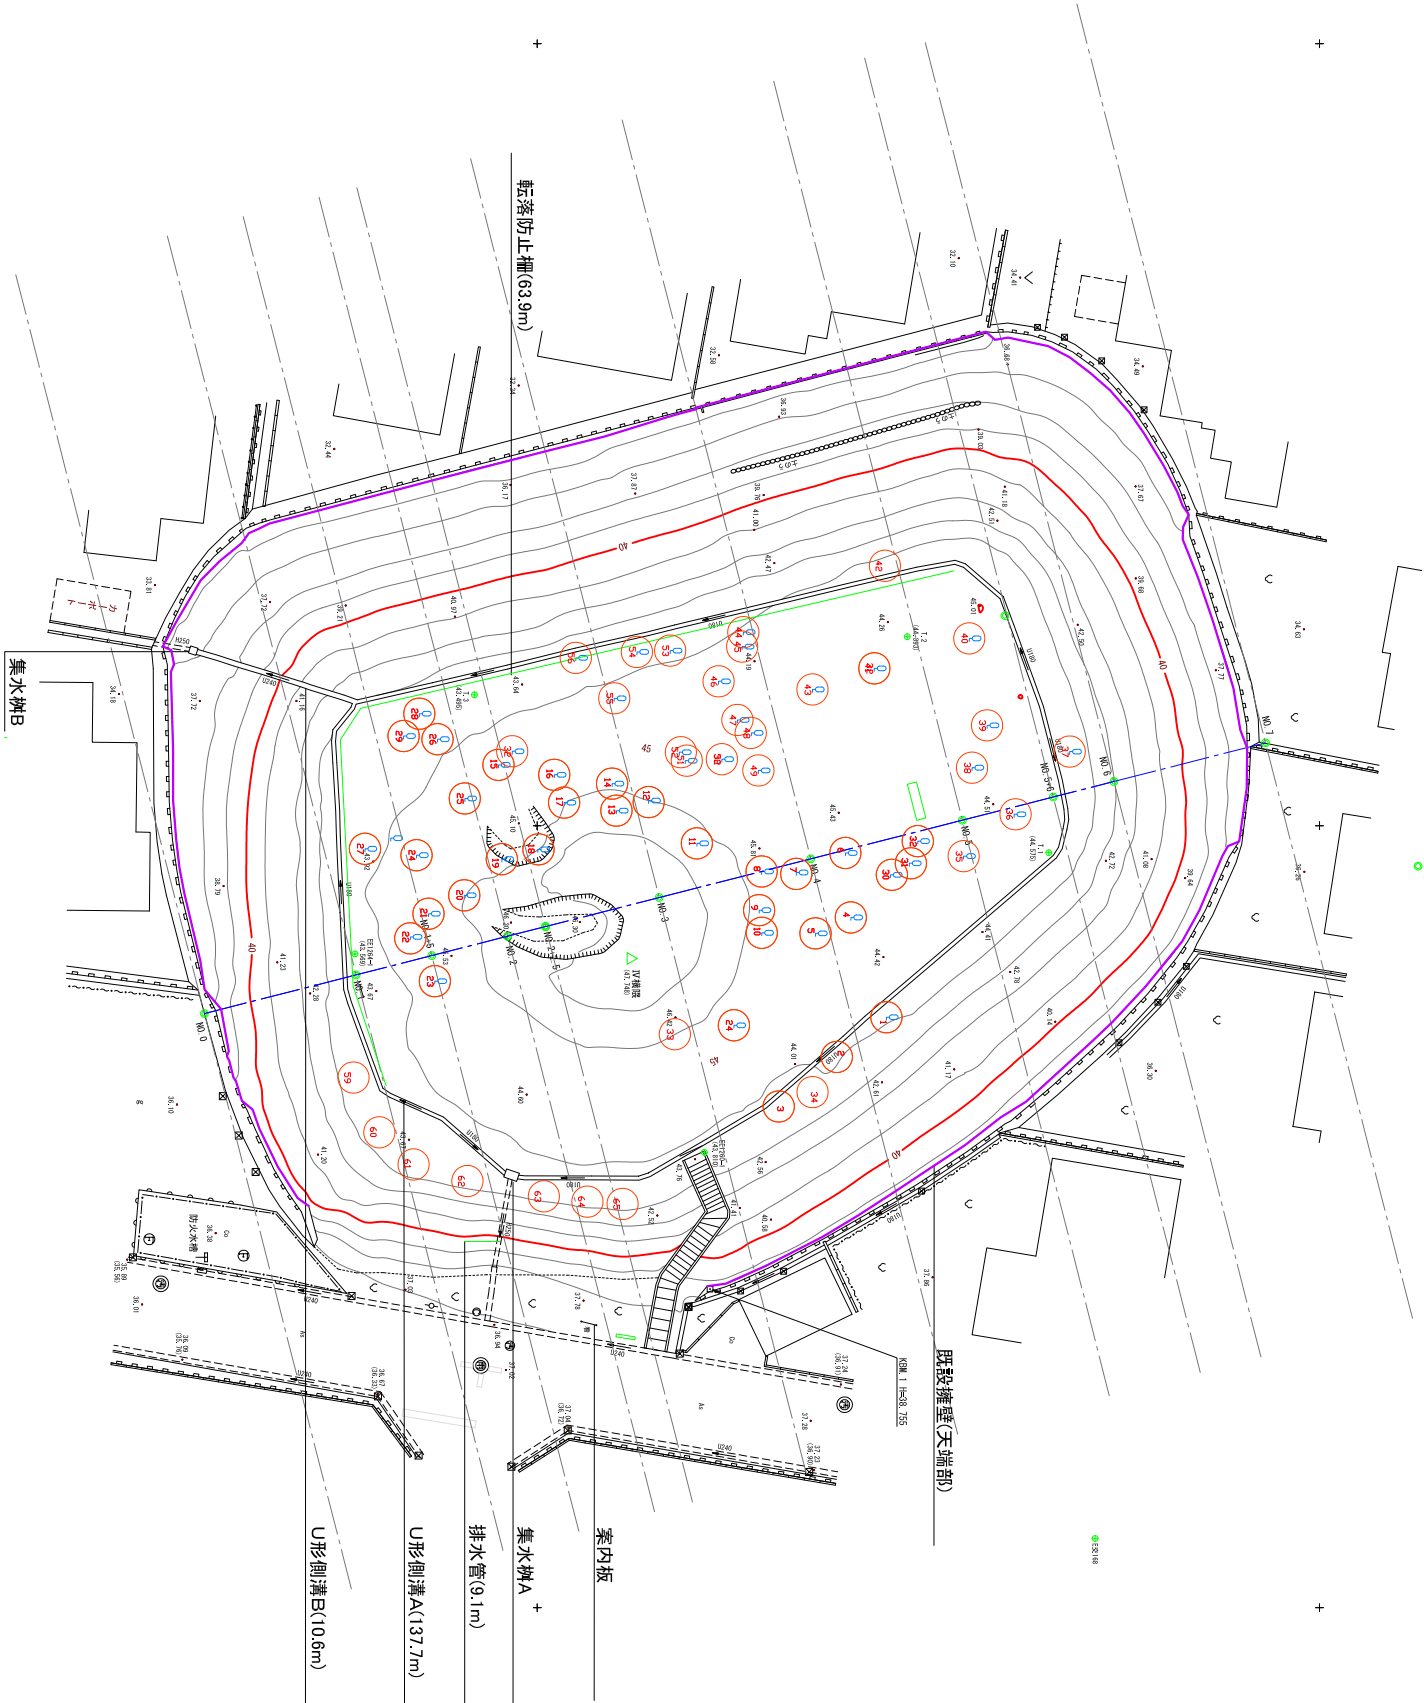

撤去 数量表			
図例	名称	形状寸法	数量 単位 備考
→	案内板	幅1.0m 高さ2.1m	1 箇所
==	U形側溝A	U-160	137.7 m 2.0m3
==	U形側溝B	U-240	10.6 m 0.3m3
□	集水樹A		1 箇所 0.1m3
□	集水樹B		1 箇所 0.3m3
—	排水管	φ250	9.1 m
—	既設擁壁(天端部)	幅2.50m 高さ1.60m 22.2m	63.9 m 0.1t
—	図示	既設擁壁(天端部) 幅0.2m	165.5 m 23.0m3
○	樹木伐採A	C=0.6~0.9	15.0 本
○	樹木伐採B	C=0.9~1.2	19.0 本
○	樹木伐採C	C=1.2~1.5	10.0 本
○	樹木伐採D	C=1.5~2.0	5.0 本
○	樹木伐採E	C=2.0~2.5	3.0 本
○	樹木伐採F	C=2.5~3.0	1.0 本
○	樹木伐採G	C=3.0~0.6	12.0 本

樹木番号
樹木伐採A 8, 14, 16, 19, 24, 28, 29, 31, 33, 36, 50, 59, 61, 62, 64
樹木伐採B 5, 7, 9, 11, 12, 13, 15, 17, 18, 26, 30, 35, 37, 38, 43, 44, 45, 92, 57
樹木伐採C 1, 2, 4, 6, 21, 23, 53, 55, 56, 60
樹木伐採D 3, 10, 27, 32, 40
樹木伐採E 20, 22, 41
樹木伐採F 25
樹木伐採G 34, 39, 42, 46, 47, 48, 49, 51, 54, 58, 63, 65

X=48150

X=48100

Y=-40500

Y=-40450

Y=-40400

Y=-40350

X=48100

図面番号	4	縮 尺	1/250
工事名称	横隈山古墳公園整備工事		


図面名称 撤去図

小都市


Y=-40450

Y=-40400

Y=-40350

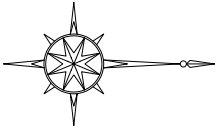

番号	U形側溝A 座標	
	X	Y
A	48,181.89	40,451.47
B	48,177.28	40,463.86
C	48,154.44	40,458.18
D	48,139.84	40,455.63
E	48,139.39	40,454.25
F	48,139.14	40,440.58
G	48,140.89	40,434.00
H	48,146.08	40,430.73
I	48,153.86	40,428.73
J	48,158.58	40,430.03
K	48,160.01	40,430.72
L	48,169.57	40,438.03
M	48,179.97	40,447.47

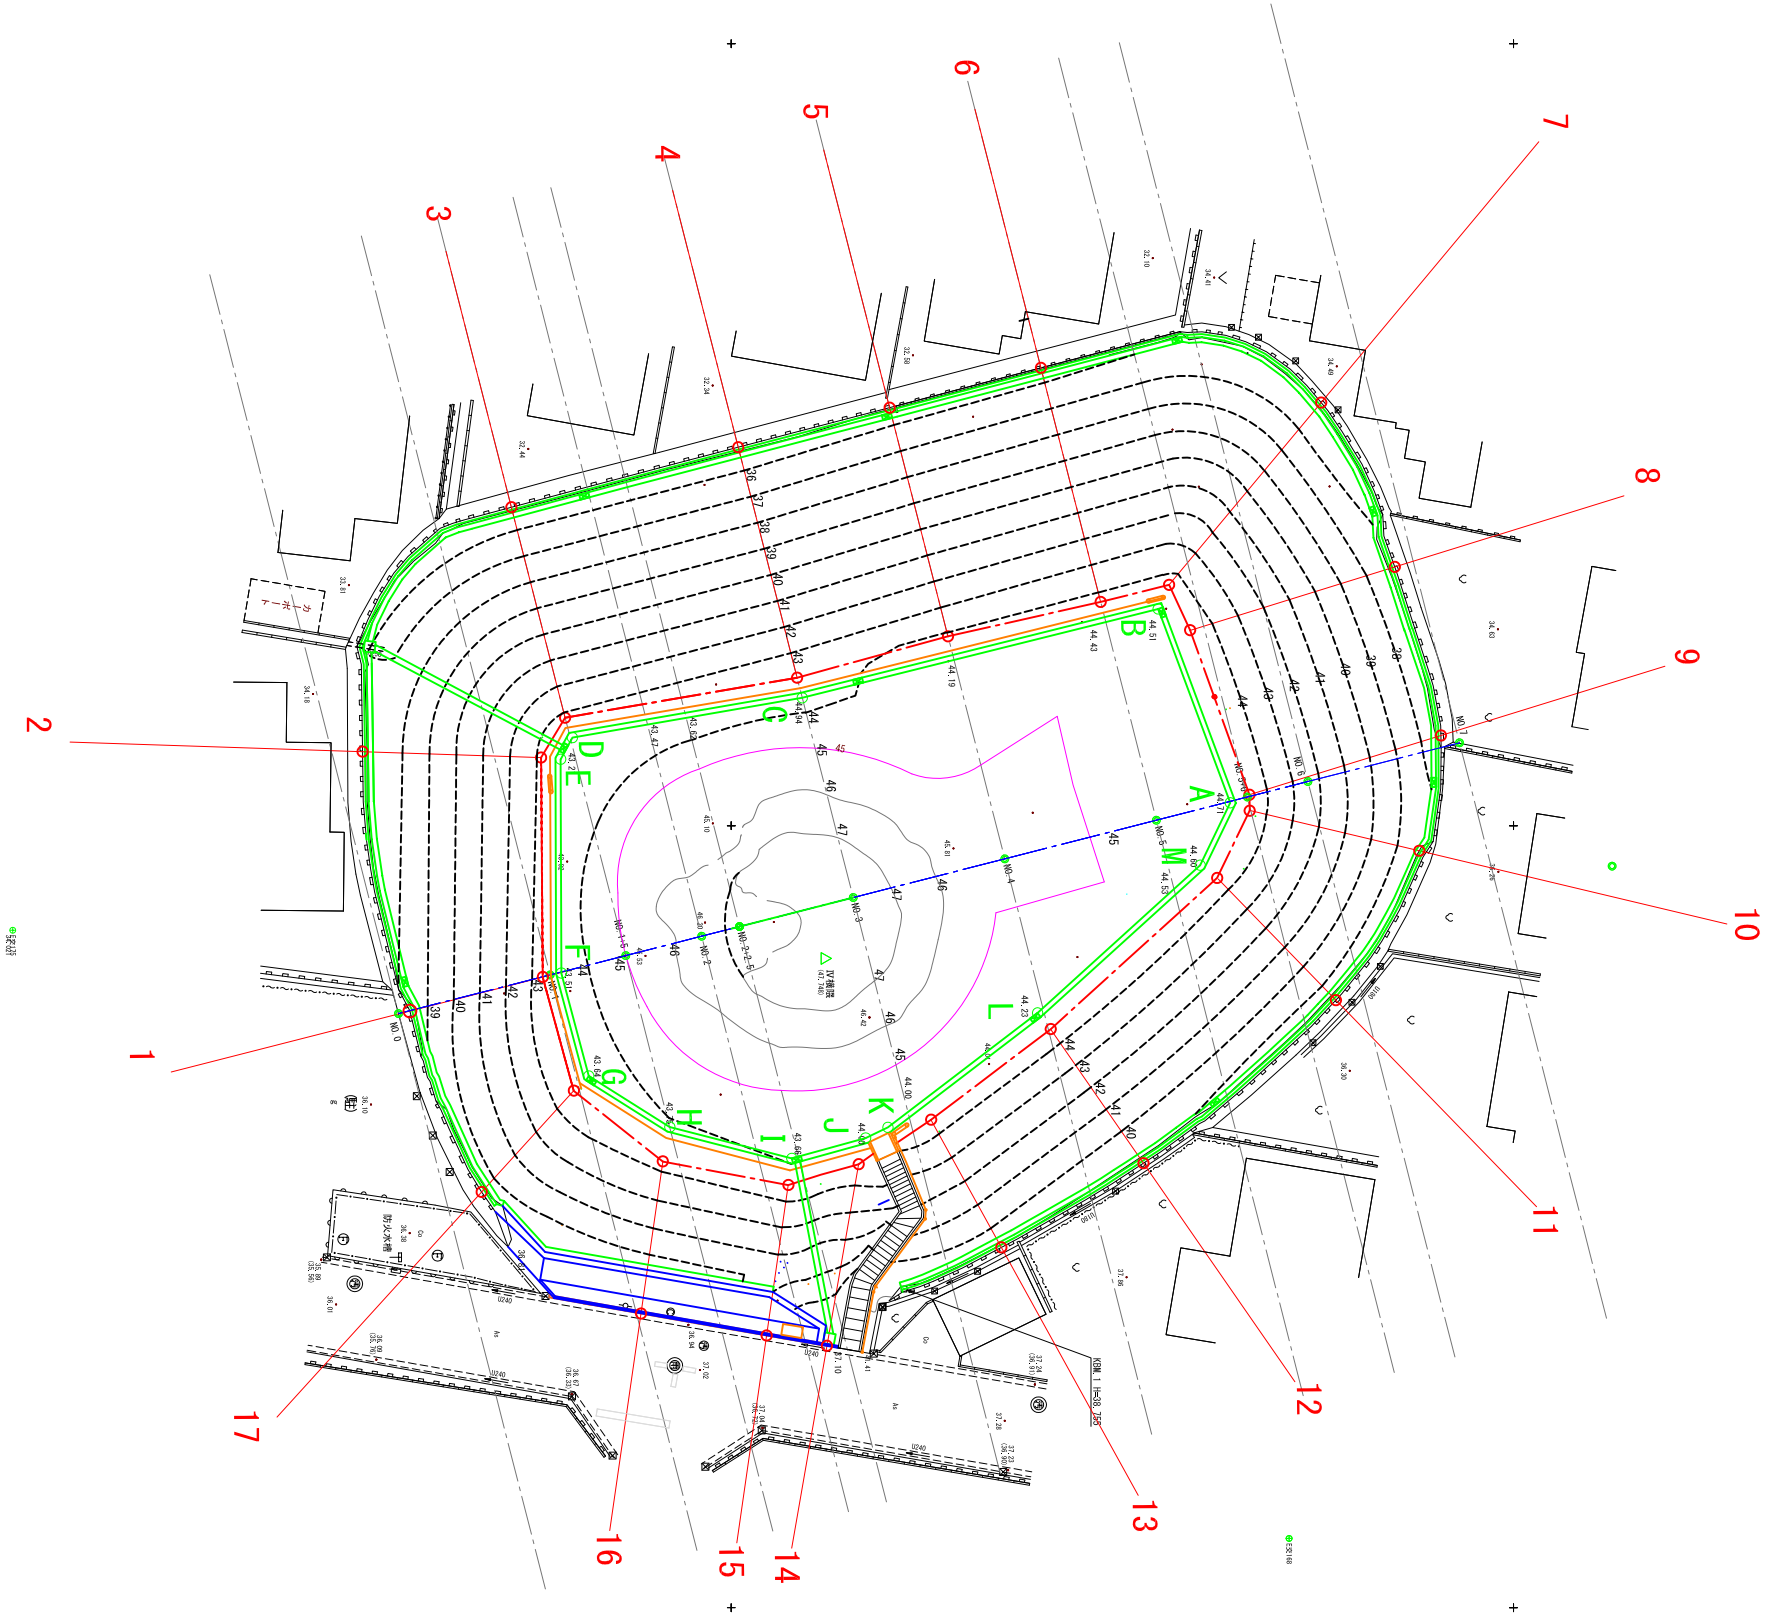

番号	法肩座標		法尻座標	
	X	Y	X	Y
1	48,137.95	40,440.31	48,129.46	40,438.15
2	48,137.84	40,454.36	48,126.43	40,454.37
3	48,139.38	40,456.91	48,135.94	40,470.36
4	48,154.21	40,459.47	48,150.45	40,474.20
5	48,163.85	40,462.11	48,160.12	40,476.73
6	48,173.61	40,464.31	48,169.79	40,479.29
7	48,177.98	40,465.40	48,187.71	40,477.06
8	48,179.33	40,462.49	48,192.41	40,466.55
9	48,183.12	40,451.99	48,195.31	40,455.77
10	48,183.14	40,450.98	48,193.98	40,448.40
11	48,181.06	40,446.66	48,188.65	40,438.85
12	48,170.41	40,436.99	48,176.35	40,428.42
13	48,162.77	40,431.19	48,167.26	40,423.05
14	48,158.13	40,428.35	48,156.11	40,416.75
15	48,153.64	40,427.02	48,152.26	40,417.41
16	48,145.63	40,428.53	48,144.23	40,418.81
17	48,139.93	40,433.05	48,134.04	40,426.58

図面番号	5	縮 尺	1/250
工 事 名 称	横隈山古墳公園整備工事		
図 面 名 称	割付図		

小郡市

X=48100



Y=-40500

Y=-40450

Y=-40400


Y=-40350

X=48100

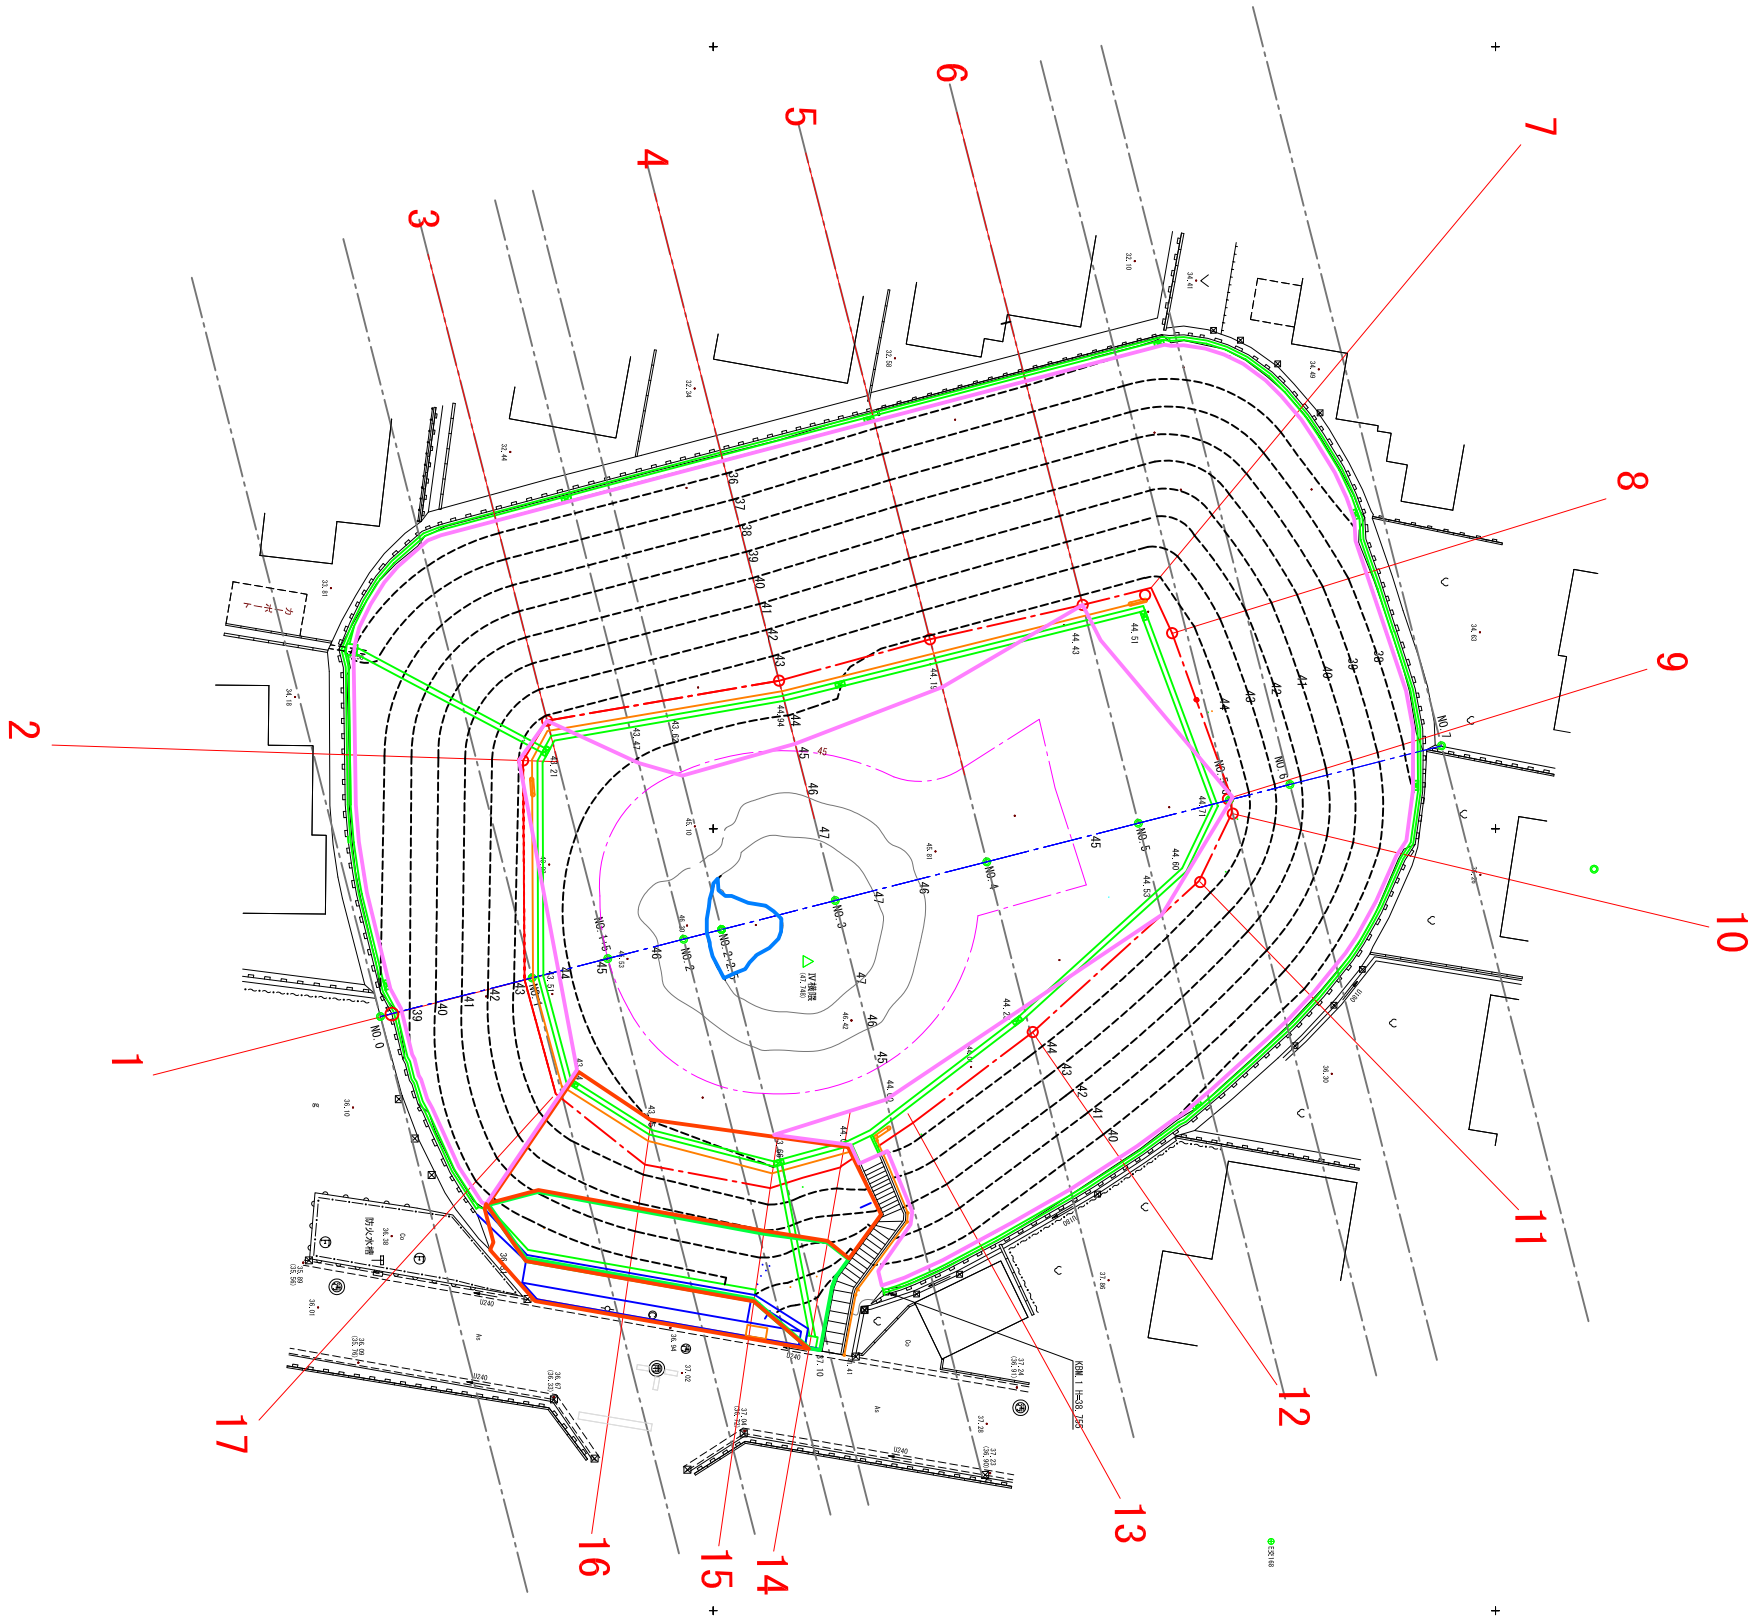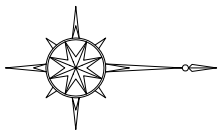

造成 凡例	
図例	名称
	横断線
	のり面横断線
	切土A(人力)
	切土B(機械)
	盛土A(人力)
	盛土B(機械)

— 通橋(橋上)想定線

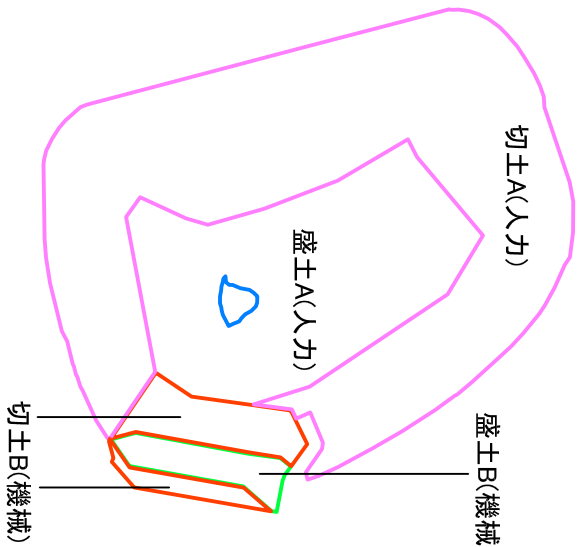

図面番号	6	縮 尺	1/250
工 事 名 称	横浜山古墳公園整備工事		
図 面 名 称	造成平面図		

小都市

X=48100

X=48150

X=48200

X=48150

X=48100


Y=-40500

Y=-40450

Y=-40400

Y=-40350

凡例	
図例	名称
	切土
	盛土

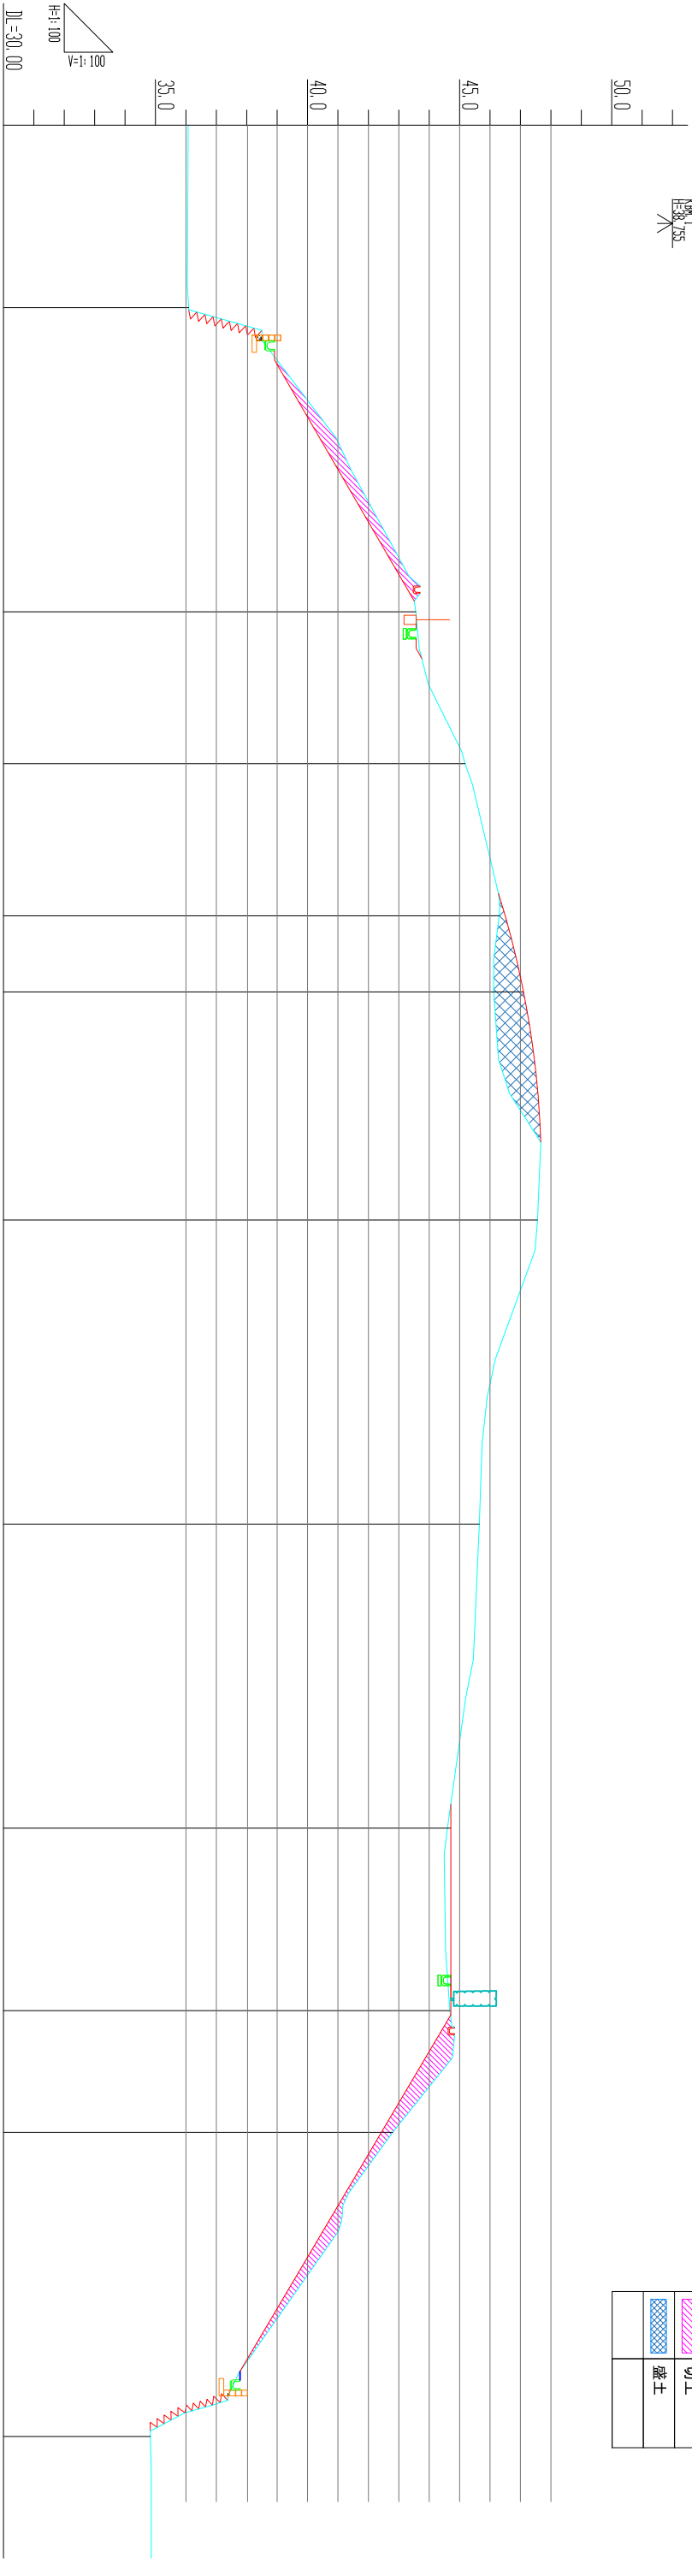

勾配	
盛土	0.00
切土	0.00
計画高	36.09
現況高	36.09
追加距離	0.00
単距離	0.00
測点	ND.0
曲線	

ND.1	10.00	43.56	43.56	0.00	0.00
ND.1+5.0	5.00	45.18	45.18	0.00	0.00
ND.2	5.00	46.30	46.50	0.00	0.20
ND.2+2.5	2.50	46.12	47.10	0.00	0.98
ND.3	7.50	47.56	47.56	0.00	0.00
ND.4	10.00	45.65	45.65	0.00	0.00
ND.5	10.00	44.60	44.72	0.00	0.12
ND.5+6.0	6.00	44.68	44.71	0.00	0.03
ND.6	4.00	42.80	42.43	0.37	0.00
ND.7	10.00	34.83	34.83	0.00	0.00

図面番号	7	縮尺	1/100
工事名称	横隈山古墳公園整備工事		
図面名称	縦断面図		
小都市			

横 断 図 (1)

S=1:100

NO. 2
GI=46.30
FH=

凡例

図例	名 称	数 量
	切土	6.86
	盛土	6.36

DL=40.00

NO. 1+5.0
GI=45.18
FH=

凡例

図例	名 称	数 量
	切土	5.60
	盛土	5.96


DL=40.00

NO. 1
GI=43.56
FH=

凡例

図例	名 称	数 量
	切土	18.73
	盛土	3.41

DL=40.00

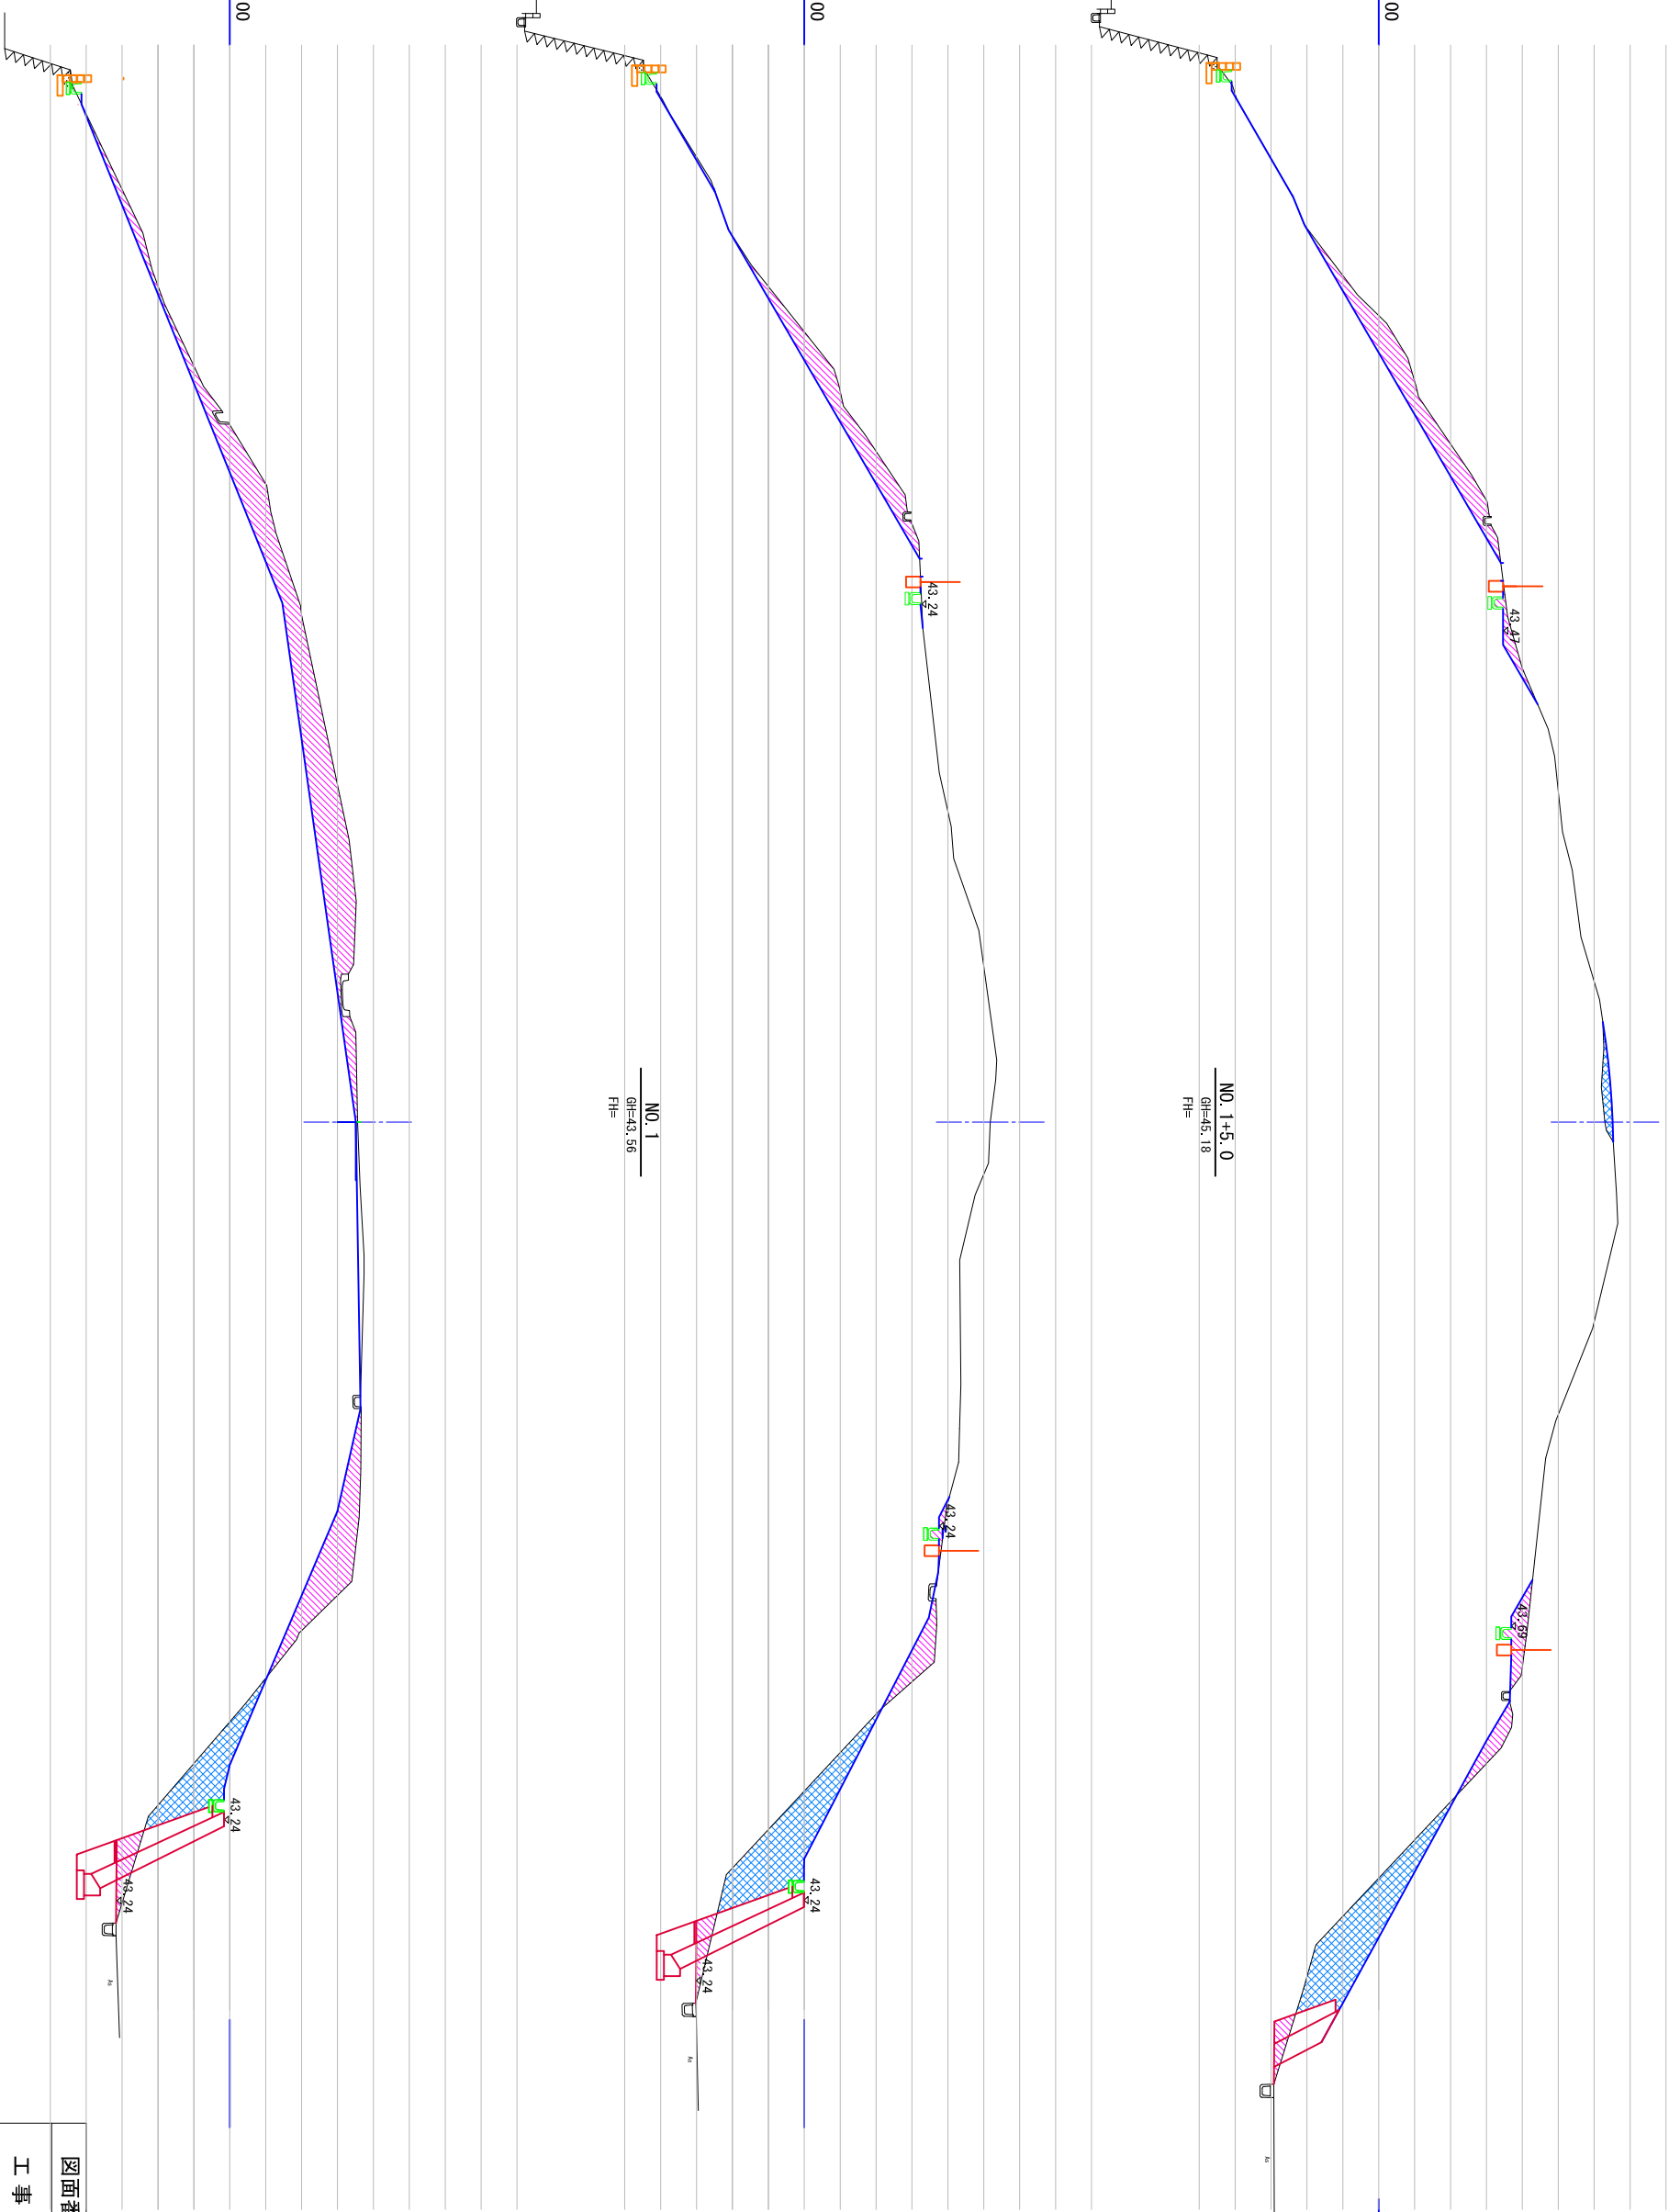


特記：のり面造成勾配は30° 未満とする。

図面番号	8	縮尺	1/100
工事名称	横隈山古墳公園整備工事		
図面名称	横断図-1		
小郡市			

横断図(2)


S=1:100

図例	名称	数量
	切土	9.47
	盛土	0.00

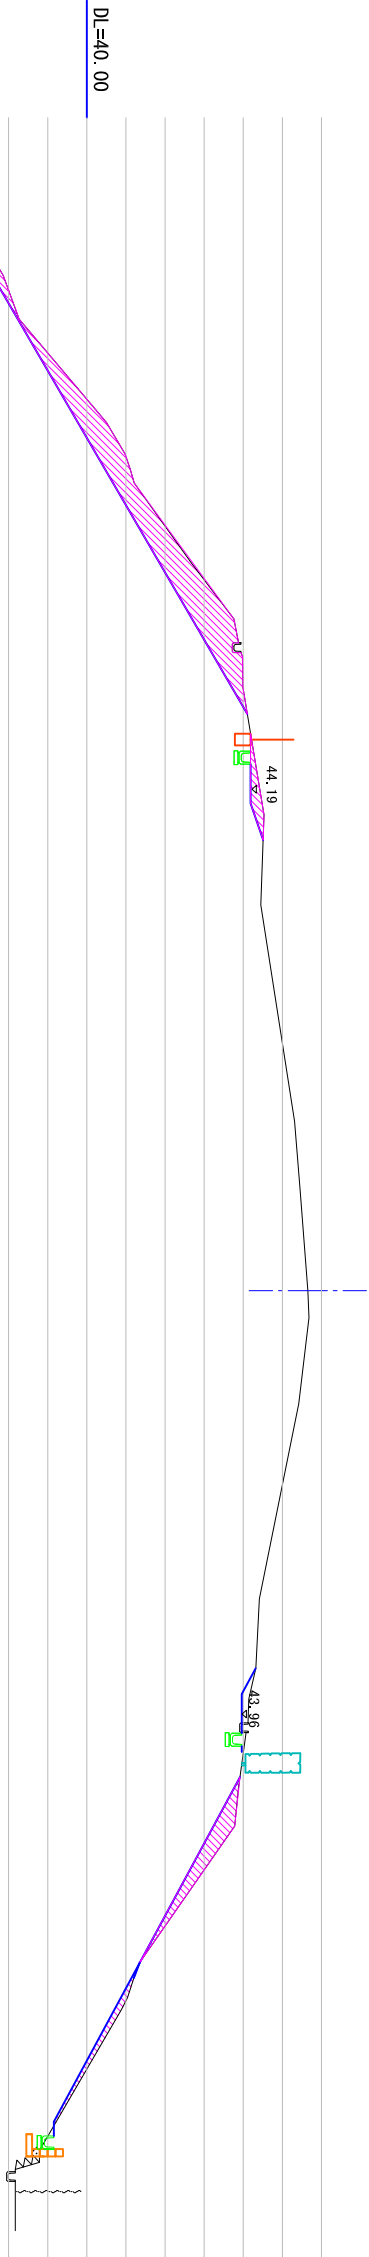


NO. 3
GH=47.56
FH=

図例	名称	数量
	切土	10.33
	盛土	0.53

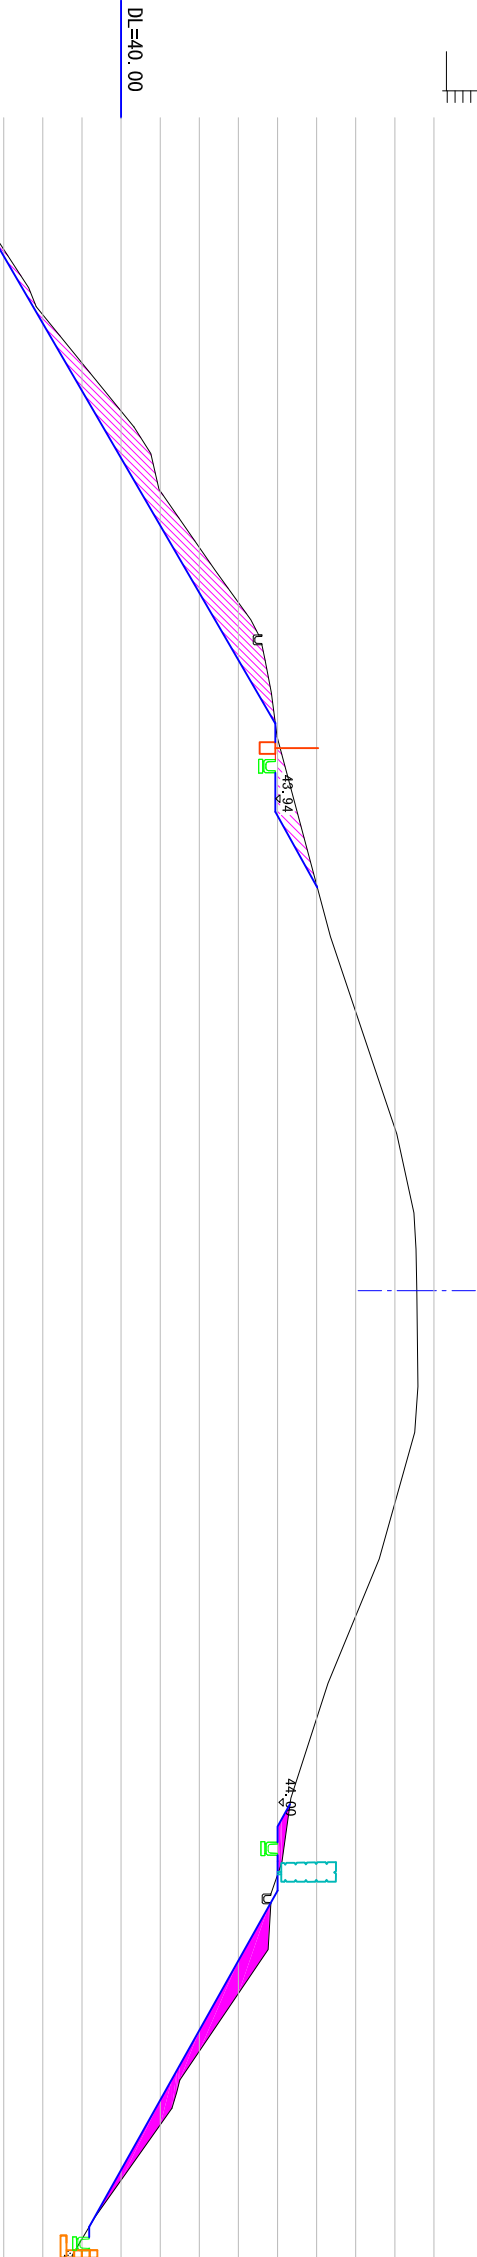

NO. 2+2.5
GH=46.12
FH=

図例	名称	数量
	切土	8.42
	盛土	7.26

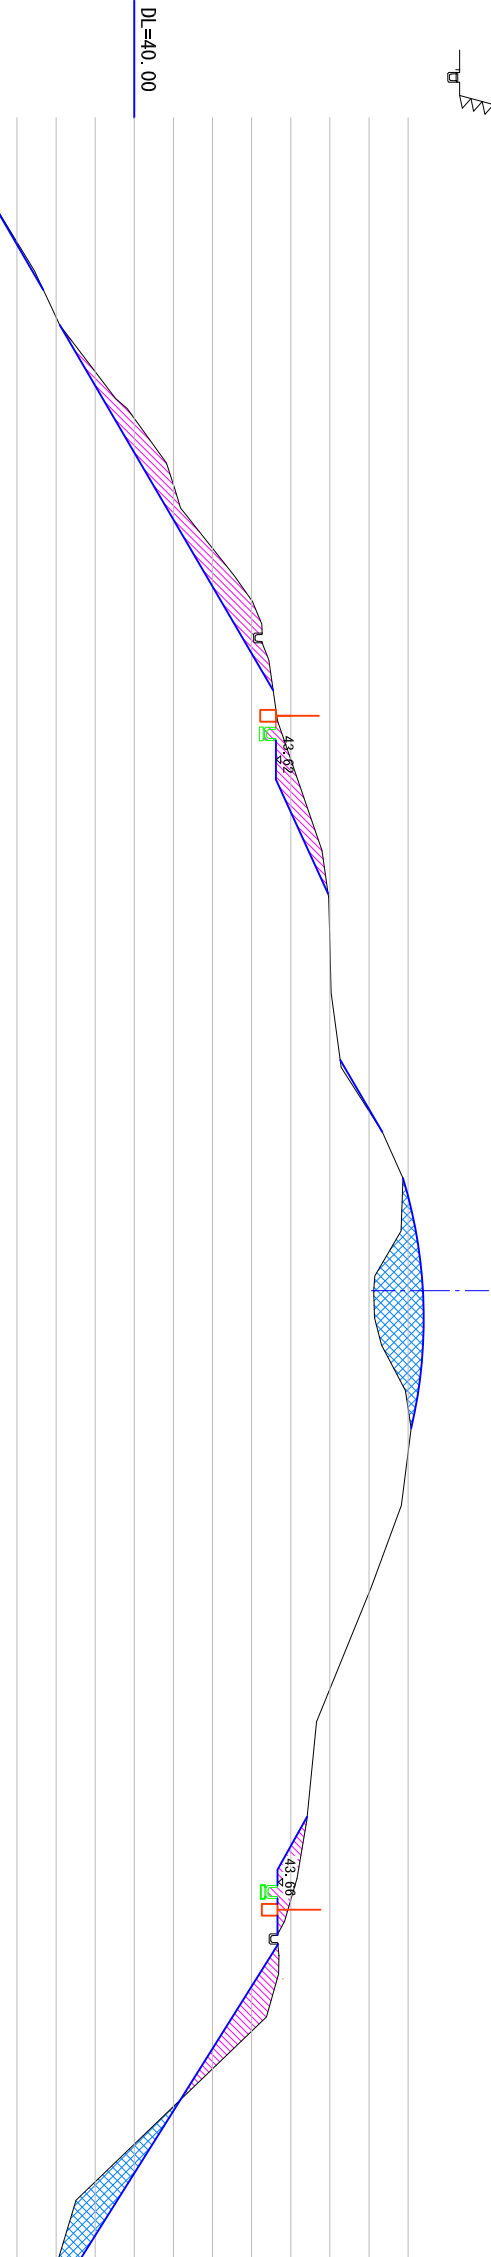

図面番号	9	縮尺	1/100
------	---	----	-------

工事名称	横隈山古墳公園整備工事
------	-------------

図面名称	横断面-2
------	-------


小郡市

特記: のり面造成勾配は30° 未満とする。


横断図(3)

S=1:100

NO. 6
GH=42.80
FH=

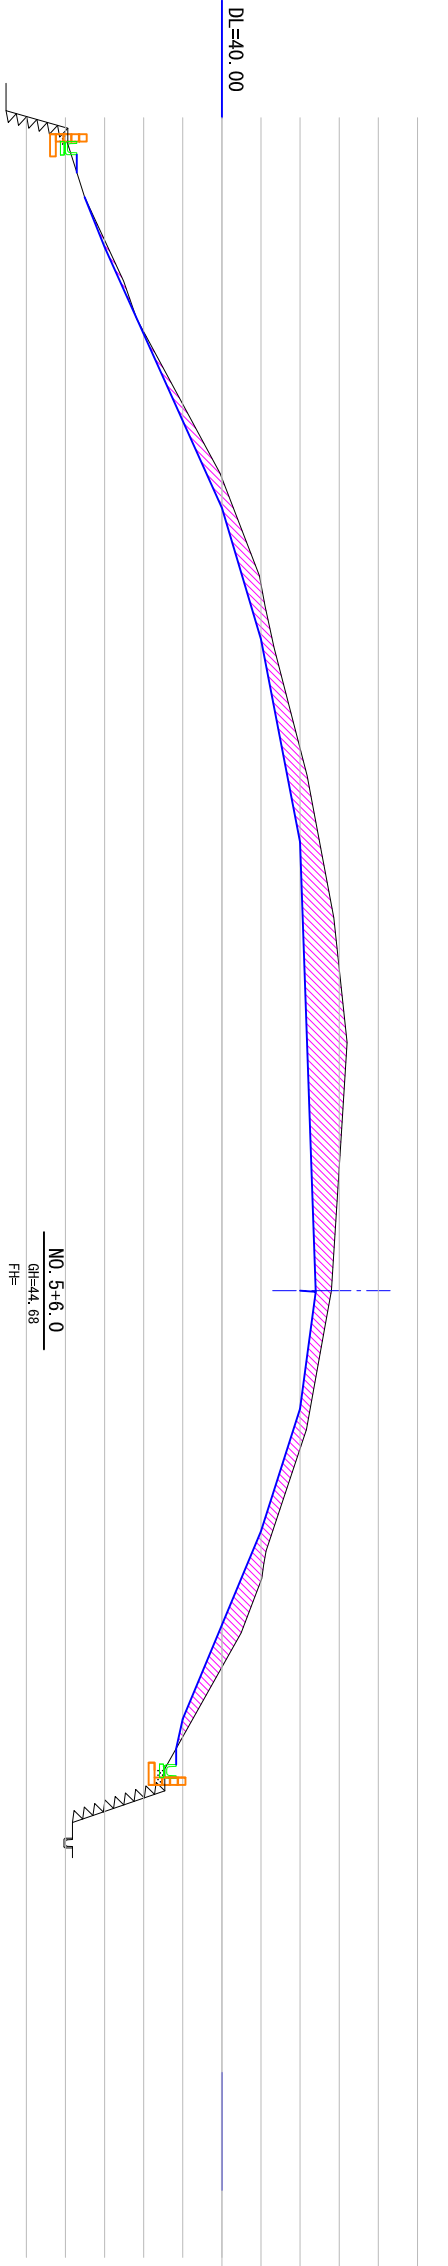


凡例		
図例	名称	数量
	切土	17.46
	盛土	0.00

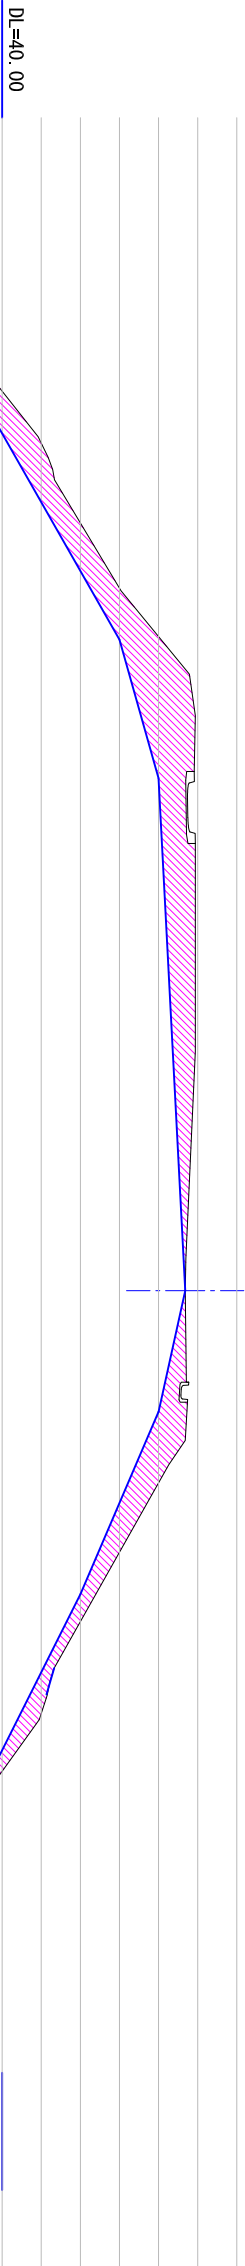

NO. 5
GH=44.60
FH=

凡例		
図例	名称	数量
	切土	25.35
	盛土	0.00

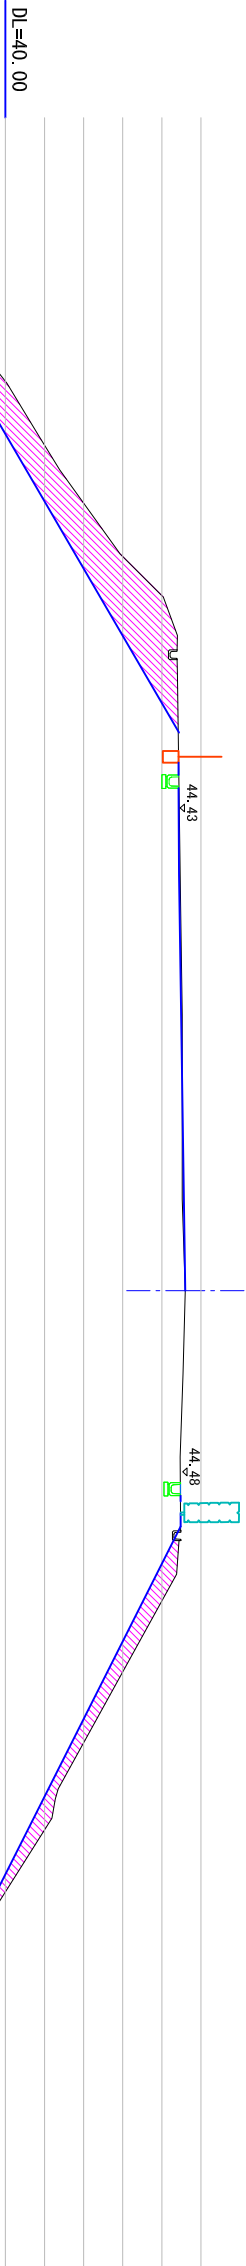

凡例		
図例	名称	数量
	切土	14.86
	盛土	0.00



図面番号	10	縮尺	1/100
工事名称	横隈山古墳公園整備工事		
図面名称	横断図-3		

特記：のり面造成勾配は30°未満とする。

小郡市

横断図(1)

S=1:100

凡例


図例	名称	数量
	切土	4.70
	盛土	0.00

凡例

図例	名称	数量
	切土	9.83
	盛土	0.00


3

DL=40.00

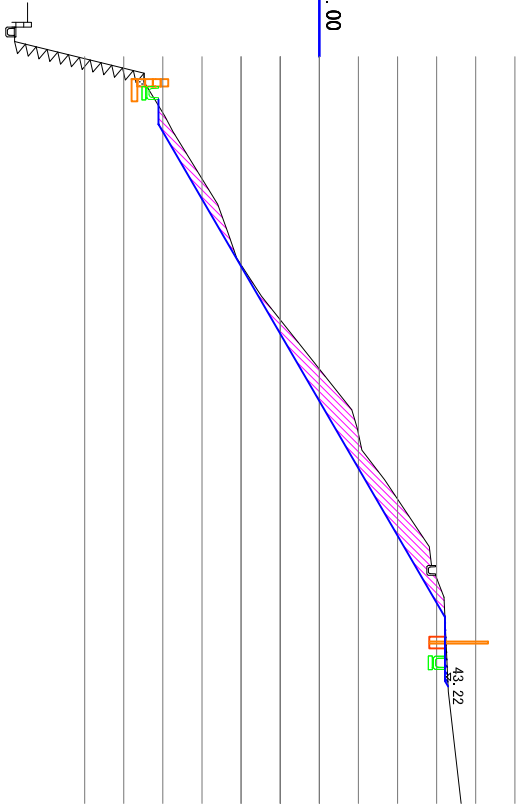

6

DL=40.00

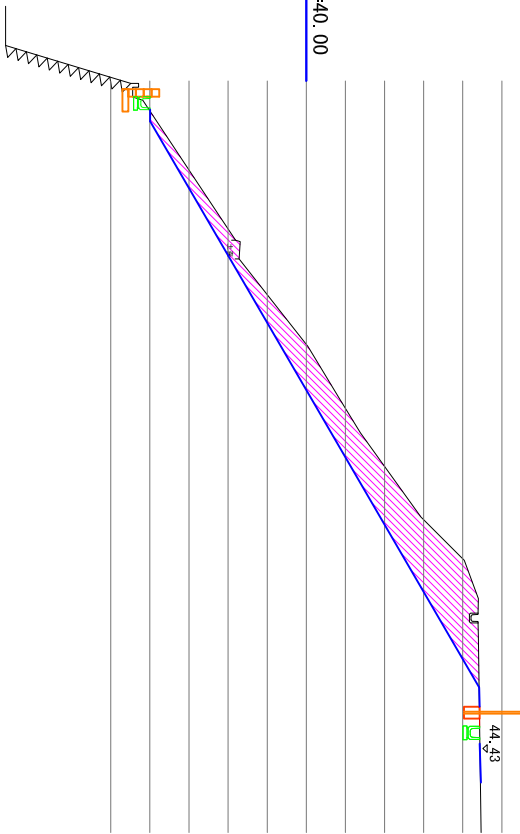


凡例

図例	名称	数量
	切土	3.42
	盛土	0.00


2

DL=40.00

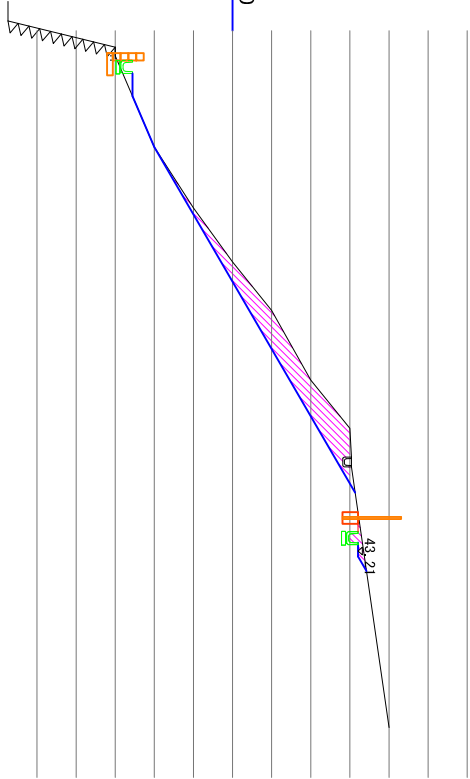

5

DL=40.00

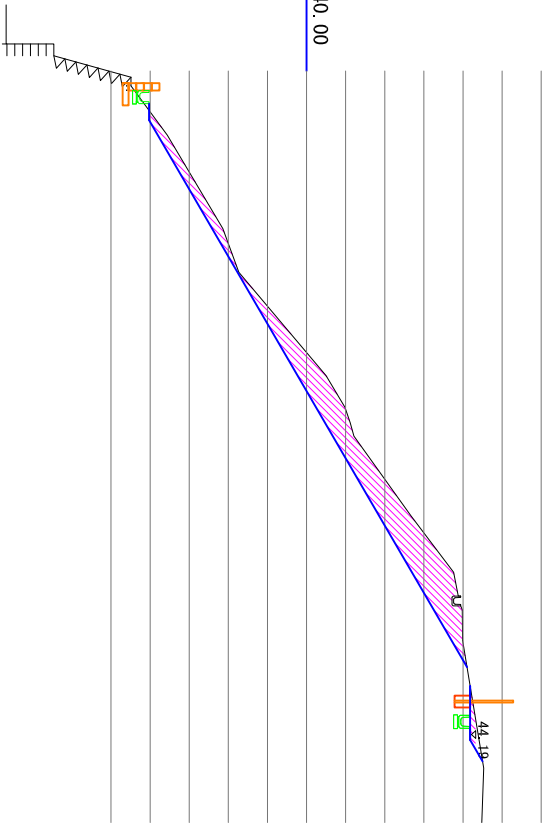

凡例


図例	名称	数量
	切土	7.28
	盛土	0.00

凡例

図例	名称	数量
	切土	3.13
	盛土	0.00

1

DL=40.00

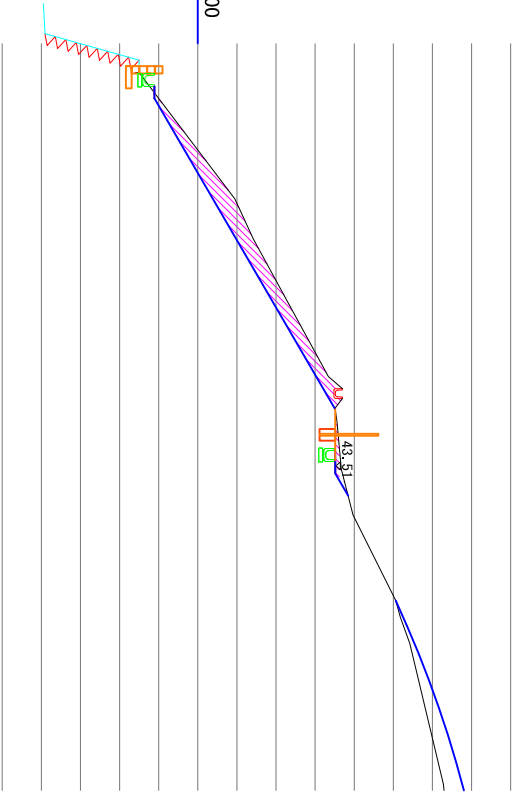


凡例

図例	名称	数量
	切土	7.03
	盛土	0.00

4

DL=40.00

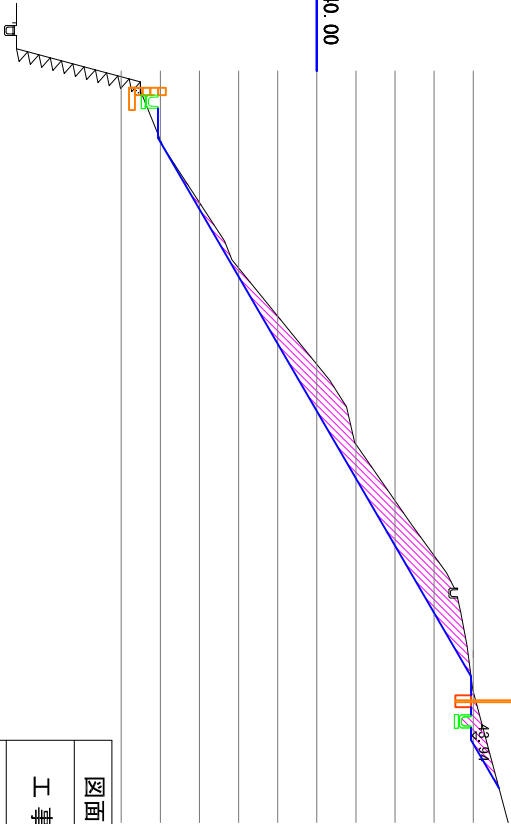

特記: のり面造成勾配は30° 未満とする。

図面番号	11	縮尺	1/100
工事名称	横隈山古墳公園整備工事		
図面名称	のり面横断図-1		
小郡市			

横断図 (2)


S=1:100

凡例

図例	名 称	数 量
	切 土	0.47
	盛 土	0.00
		

12

DL=40.00

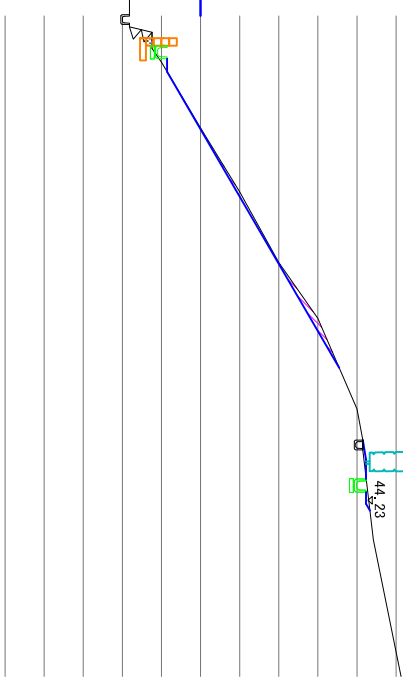


凡例

図例	名 称	数 量
	切 土	3.59
	盛 土	0.00
		

11

DL=40.00

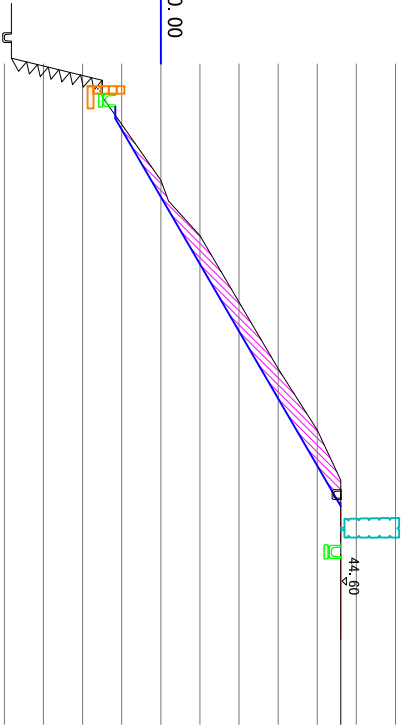

凡例

図例	名 称	数 量
	切 土	2.91
	盛 土	0.00
		

10

DL=40.00




凡例

図例	名 称	数 量
	切 土	4.99
	盛 土	0.00
		

9

DL=40.00

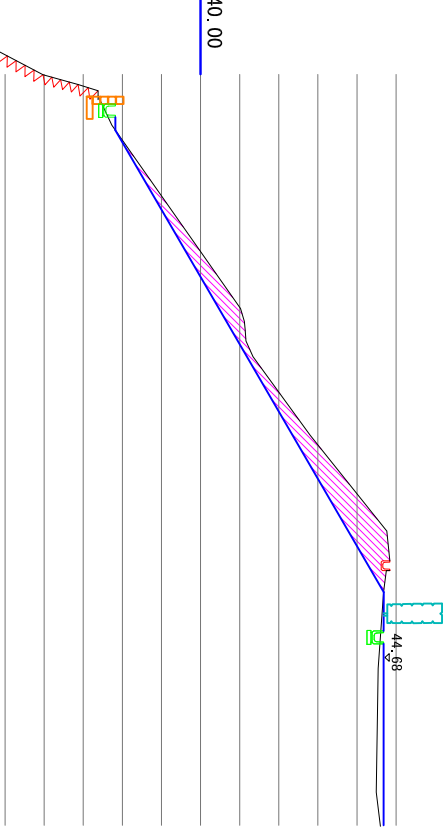


凡例

図例	名 称	数 量
	切 土	7.01
	盛 土	0.00
		

8

DL=40.00

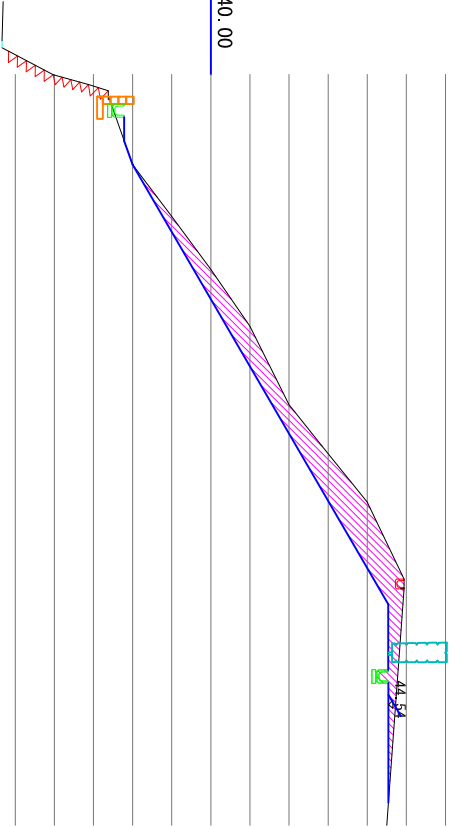


凡例

図例	名 称	数 量
	切 土	6.67
	盛 土	0.00
		

7

DL=40.00

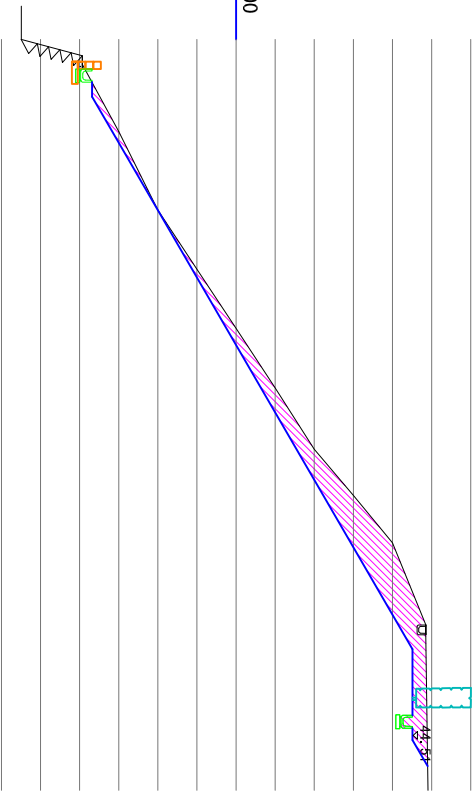

特記: のり面造成勾配は30° 未満とする。


図面番号	12	縮尺	1/100
工事名称	横隈山古墳公園整備工事		
図面名称	のり面横断面図-2		
小郡市			

凡例

図例	名 称	数 量
	切土	1.47
	盛土	5.32
		

15

DL=40.00

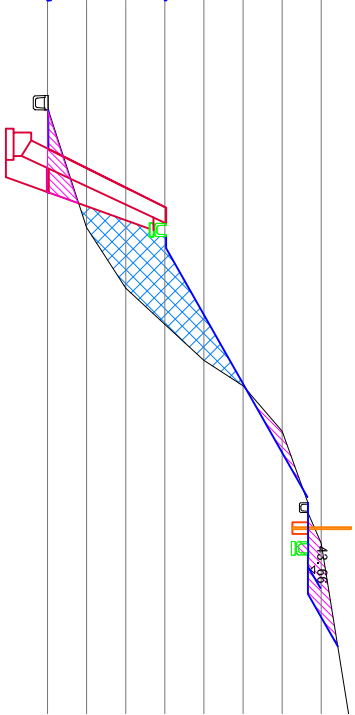


凡例

図例	名 称	数 量
	切土	1.95
	盛土	3.51
		


14

DL=40.00

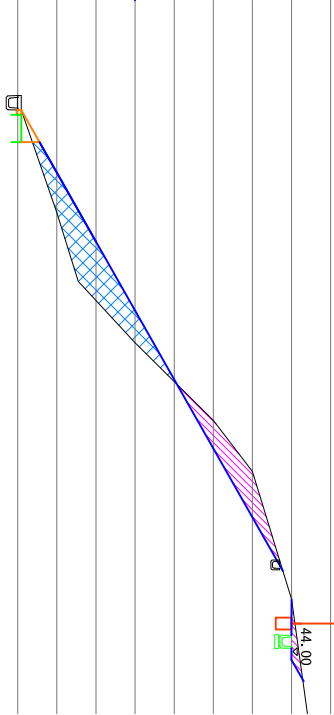

17

DL=40.00

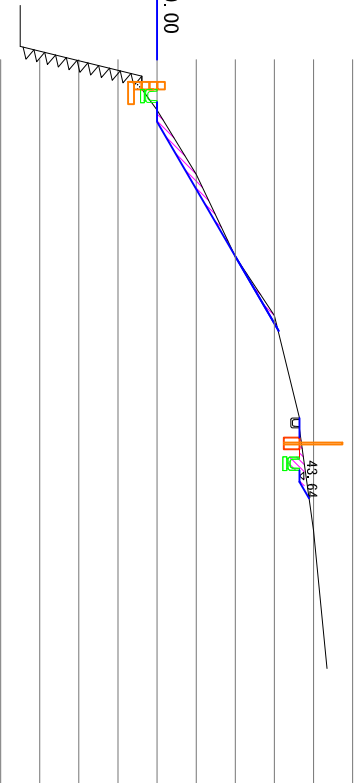

凡例


図例	名 称	数 量
	切土	0.81
	盛土	0.00
		

凡例

図例	名 称	数 量
	切土	3.47
	盛土	0.00
		

13

DL=40.00

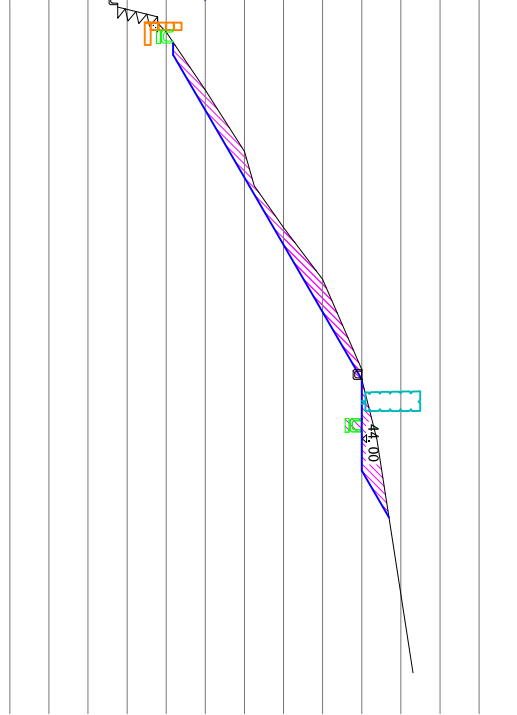


凡例

図例	名 称	数 量
	切土	1.15
	盛土	3.25
		


16

DL=40.00

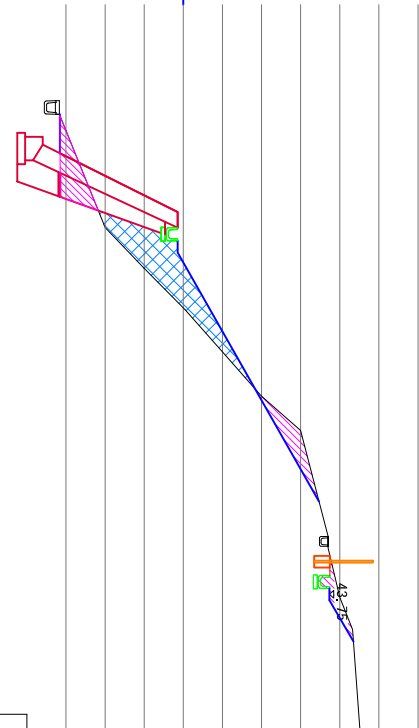


特記：のり面造成勾配は30° 未満とする。




図面番号	13	縮	尺	1/100
工事名称	横隈山古墳公園整備工事			
図面名称	のり面横断面図-3			
小郡市				

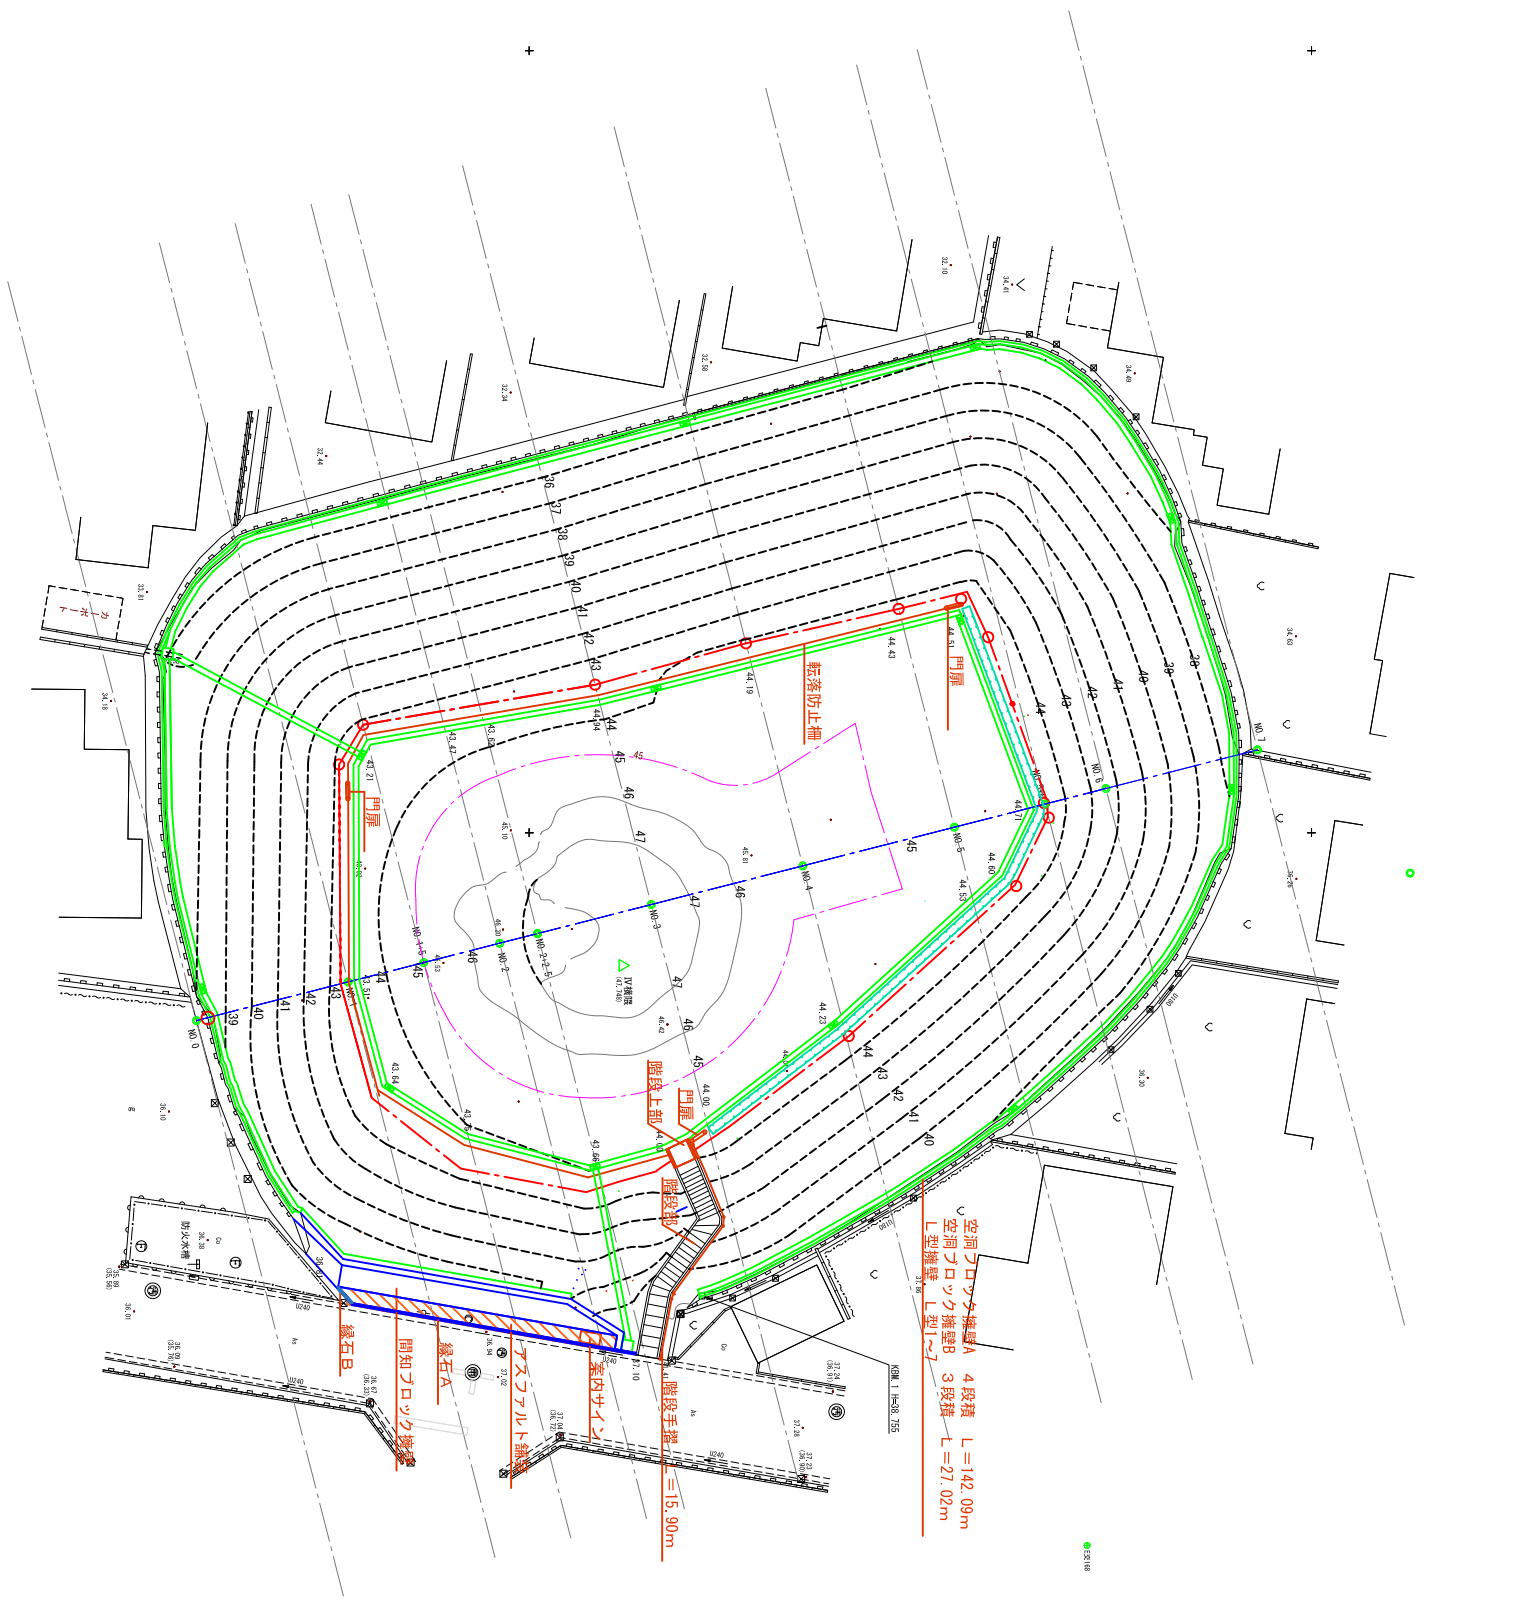



施設		数量表	形状寸法	数量	単位	備考
図例	名称		表層t=60	15.2	m ²	
	アスファルト舗装		120×120×600	18.7	m	
	縁石A		150/170×200×600	1.6	m	
	縁石B			1	式	階段上縁
図示	階段			15.9	m	階段上縁
	階段手摺	H=850				
	庇落防止端	H=1100		80.2	m	
	門扉	H=1100 W=1000		3	箇所	
	案内板	H=1000 W=300		1	箇所	
図示	間道ブロック構壁			1	式	
図示	空洞ブロック構壁A	4段積		142.1	m	道路側面段壁参照
図示	空洞ブロック構壁B	3段積	27.0		m	道路側面段壁参照
図示	L型構壁-1			1	式	道路側面段壁参照
図示	L型構壁-2			1	式	道路側面段壁参照
図示	L型構壁-3			1	式	道路側面段壁参照
図示	L型構壁-4			1	式	道路側面段壁参照
図示	L型構壁-5			1	式	道路側面段壁参照
図示	L型構壁-6			1	式	道路側面段壁参照
図示	L型構壁-7			1	式	道路側面段壁参照

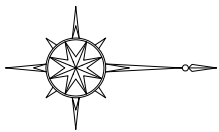

図面番号	14	縮	尺	1/250
工事名称	横隈山古墳公園整備工事			
図面名称	施設平面図			

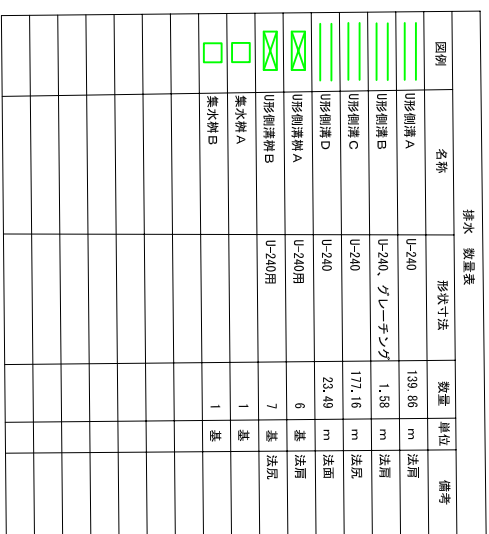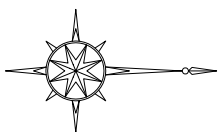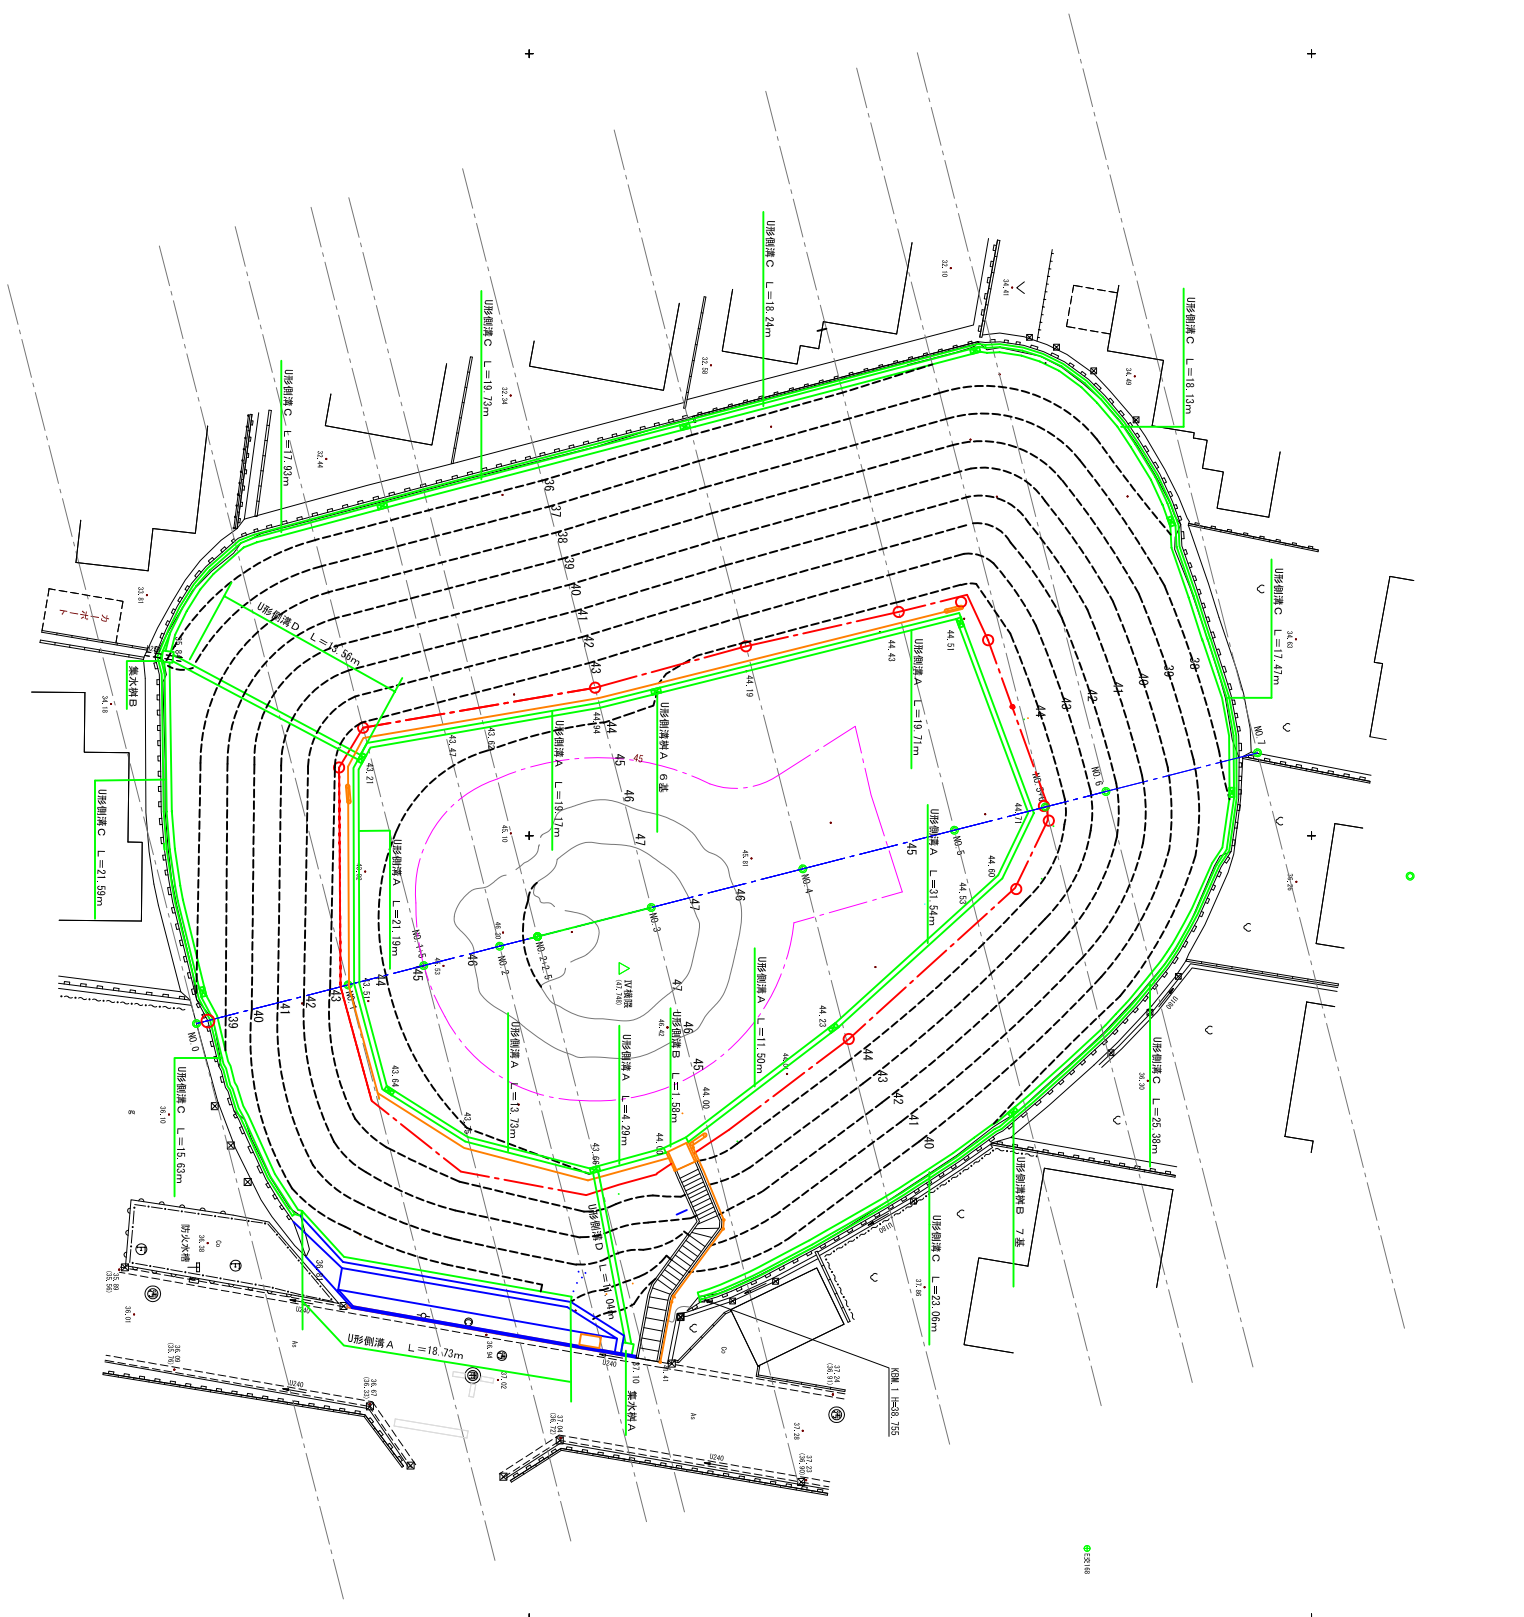

図面番号	15	縮	尺	1/250
工事名称	横隈山古墳公園整備工事			
図面名称	排水平面図			

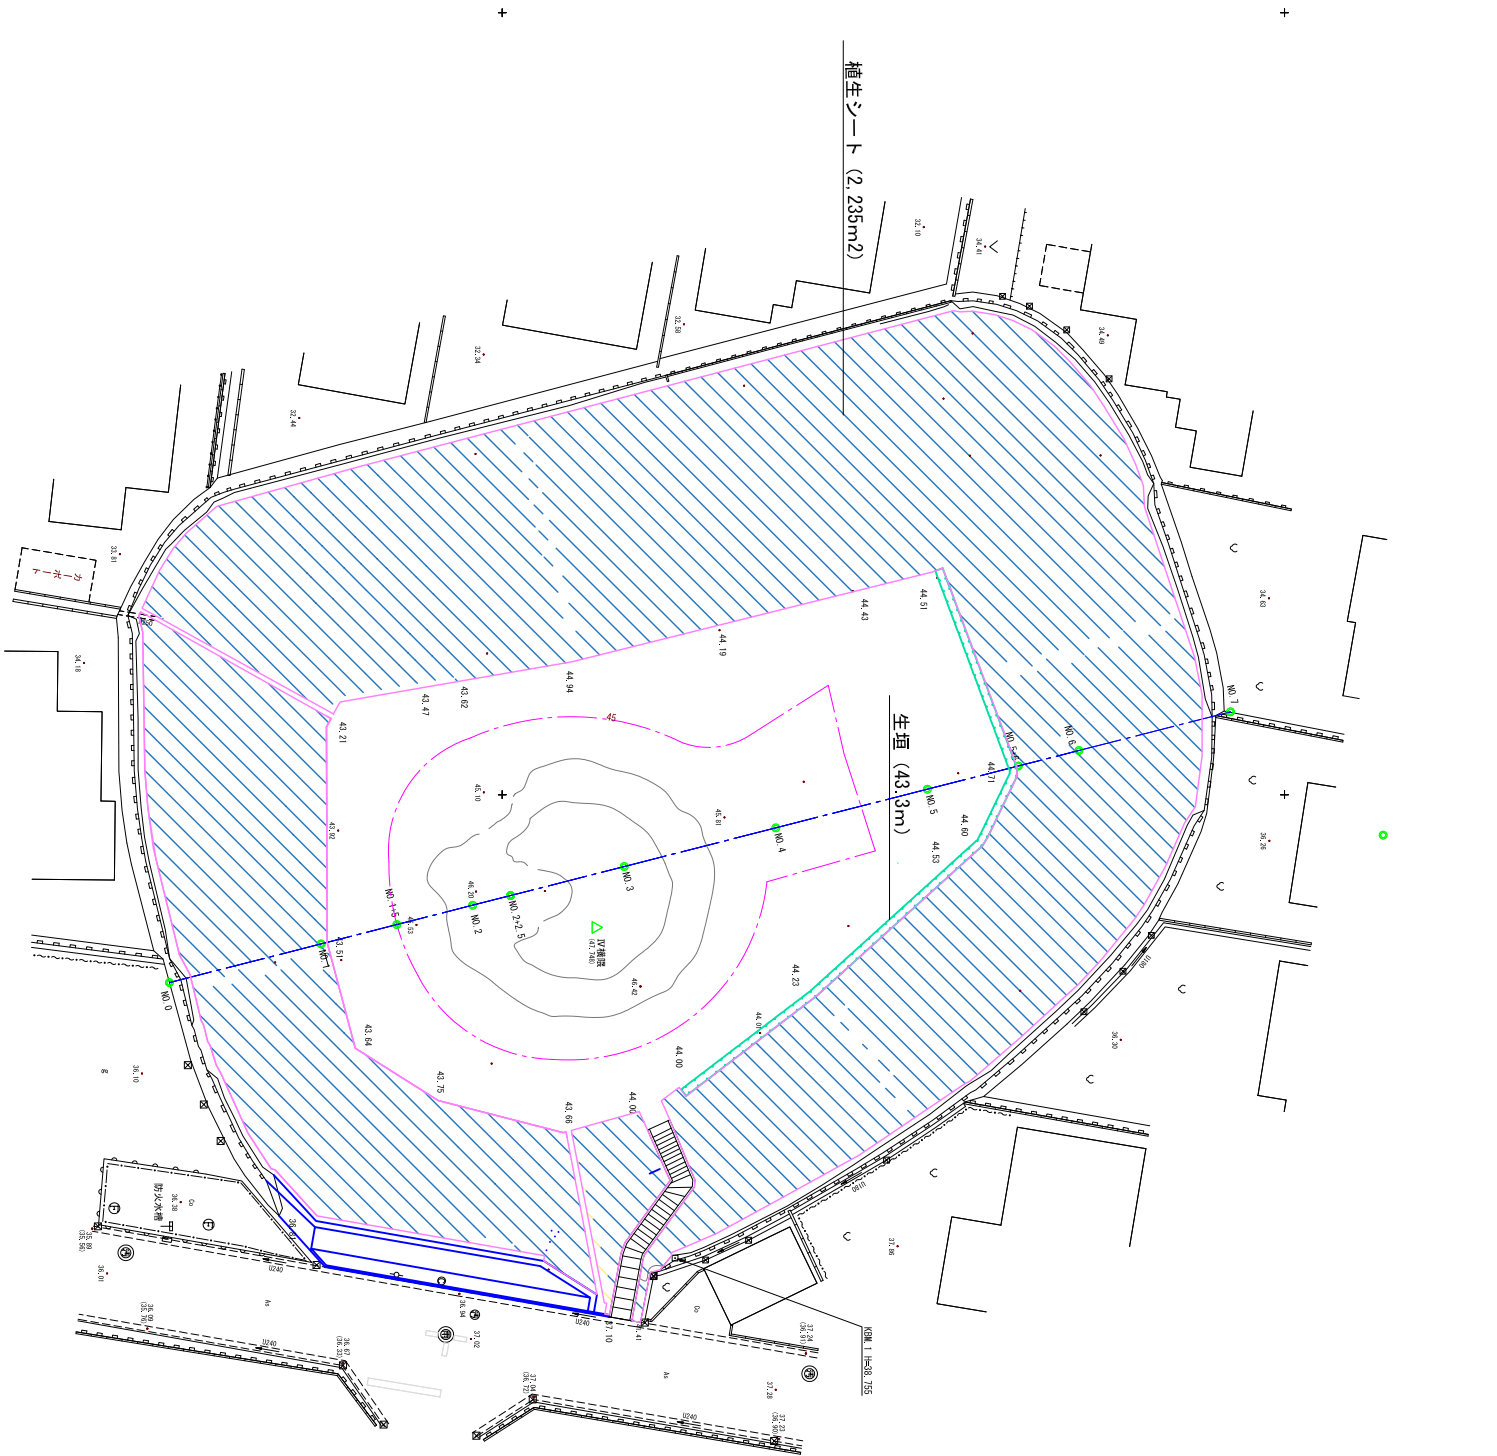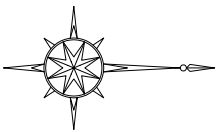[illegible]

遺構(墳丘)想定線

図面番号	16	縮	尺	1/250
工事名称	横隈山古墳公園整備工事			
図面名称	植栽平面図			


小都市

案内板




特記事項

- * サイン表示面はSRCメタル印刷(アルミベース)とし表示内容は現場監督と協議の上決定すること。
- * ステンレス本体はウレタン樹脂塗装仕上げとし塗装色は現場監督員と協議の上決定すること。
- * この製品はISO9001 認証取得した企業の製造・管理品とし生産物賠償責任保険制度を適用する。
- * この製品は(一社)日本公園施設業協会に加入するSPL表示認定企業の製造・管理品とする。

EN-T-29-0201

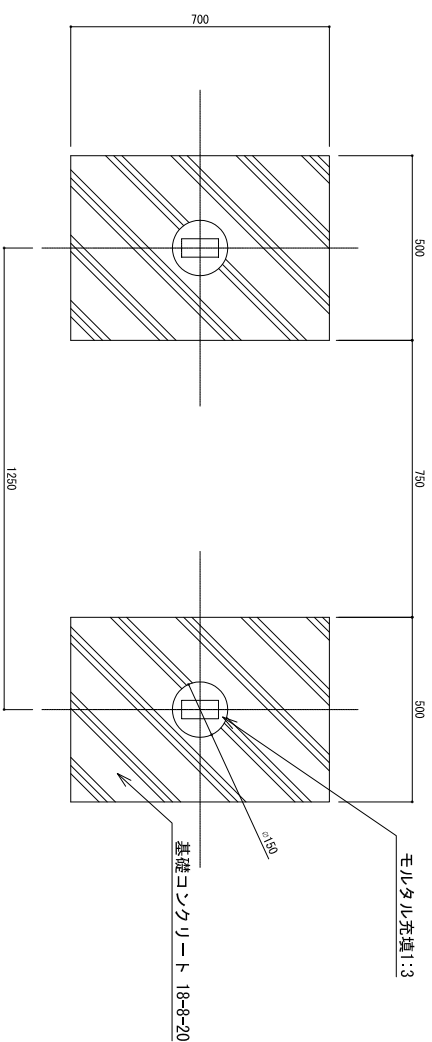

基礎伏図 $S=1:10$

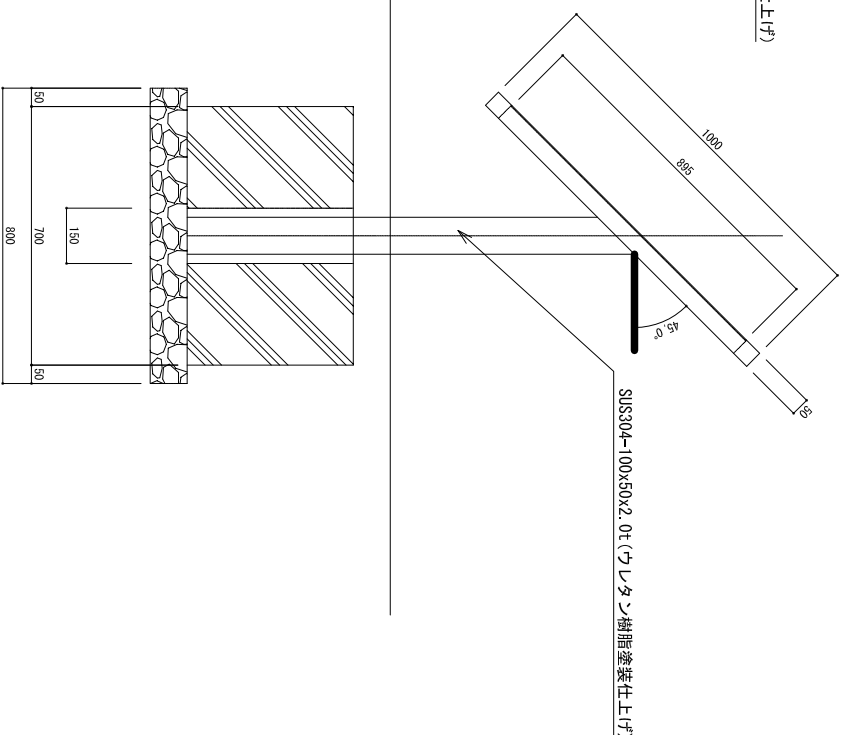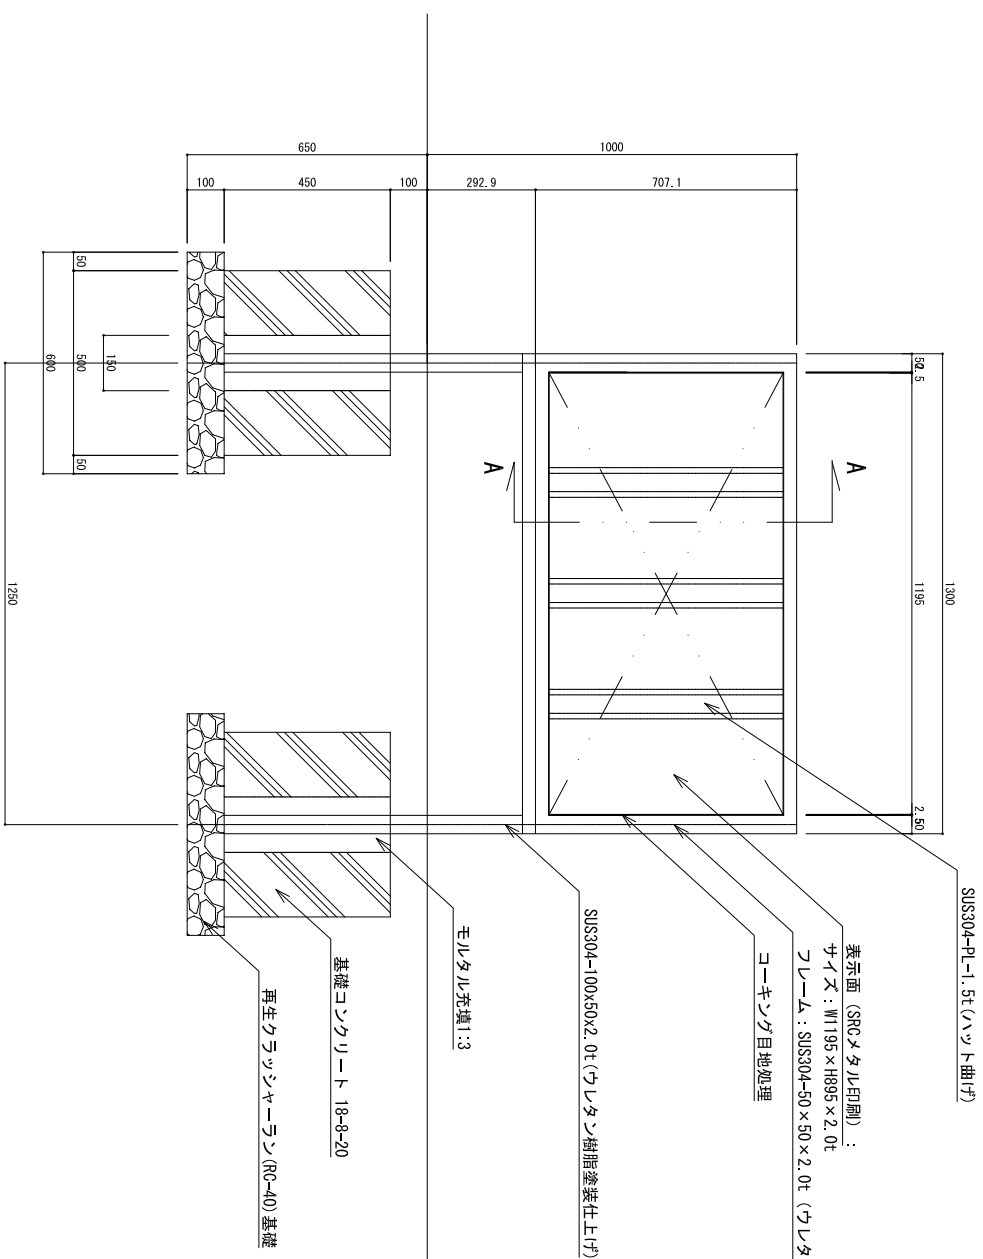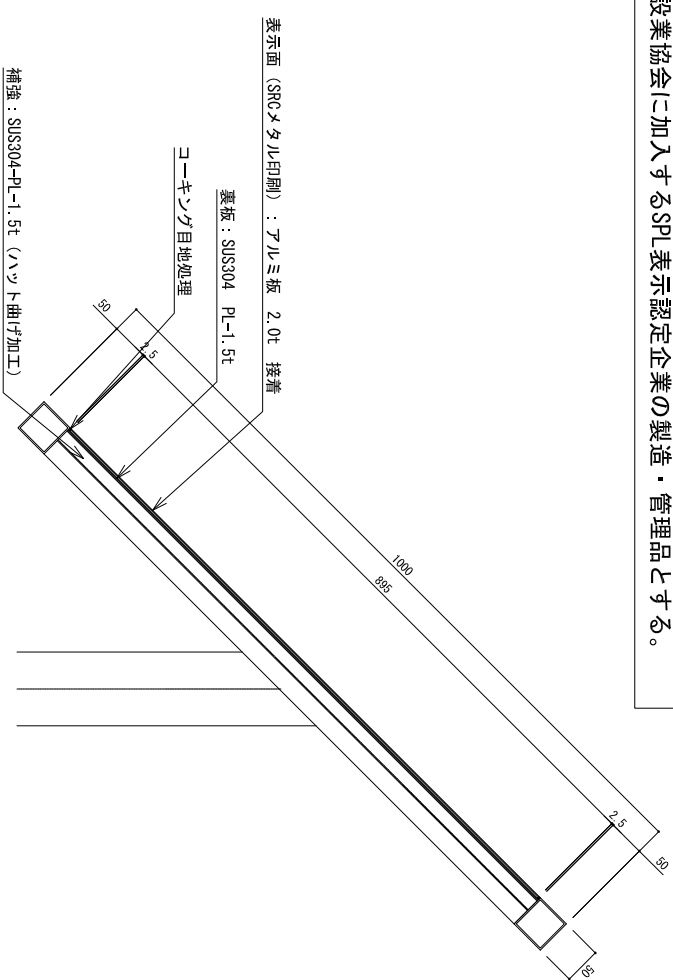


注)案内板の表示内容については、監督員と協議の上決定する。


立面图 $S=1:10$

側面図 $S=1:10$


図面番号	19	縮	尺	図示
工事名称	横隈山古墳公園整備工事			
図面名称	構造図-3			
小郡市				

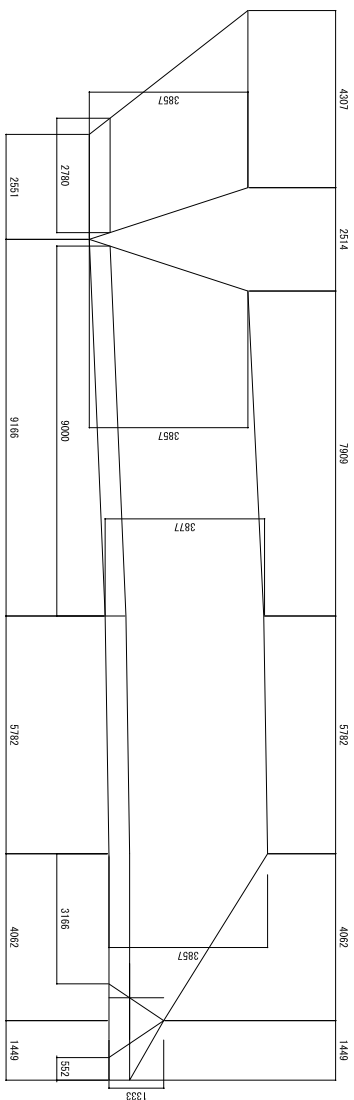


図開展開ブロック積

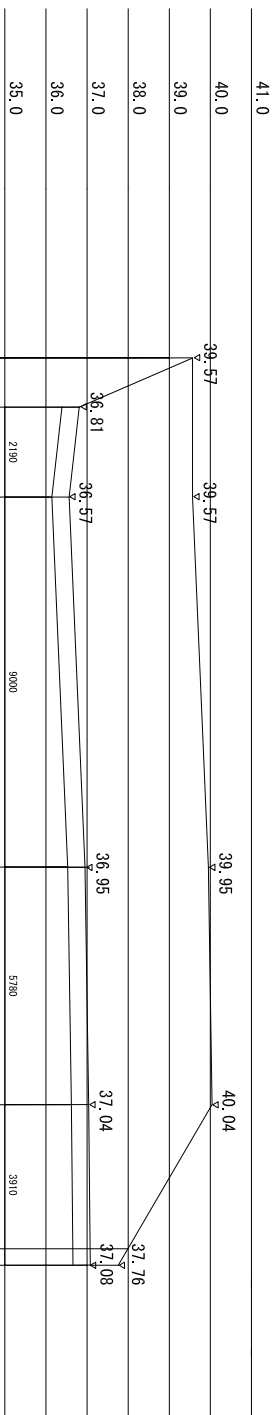

擁壁A立面図

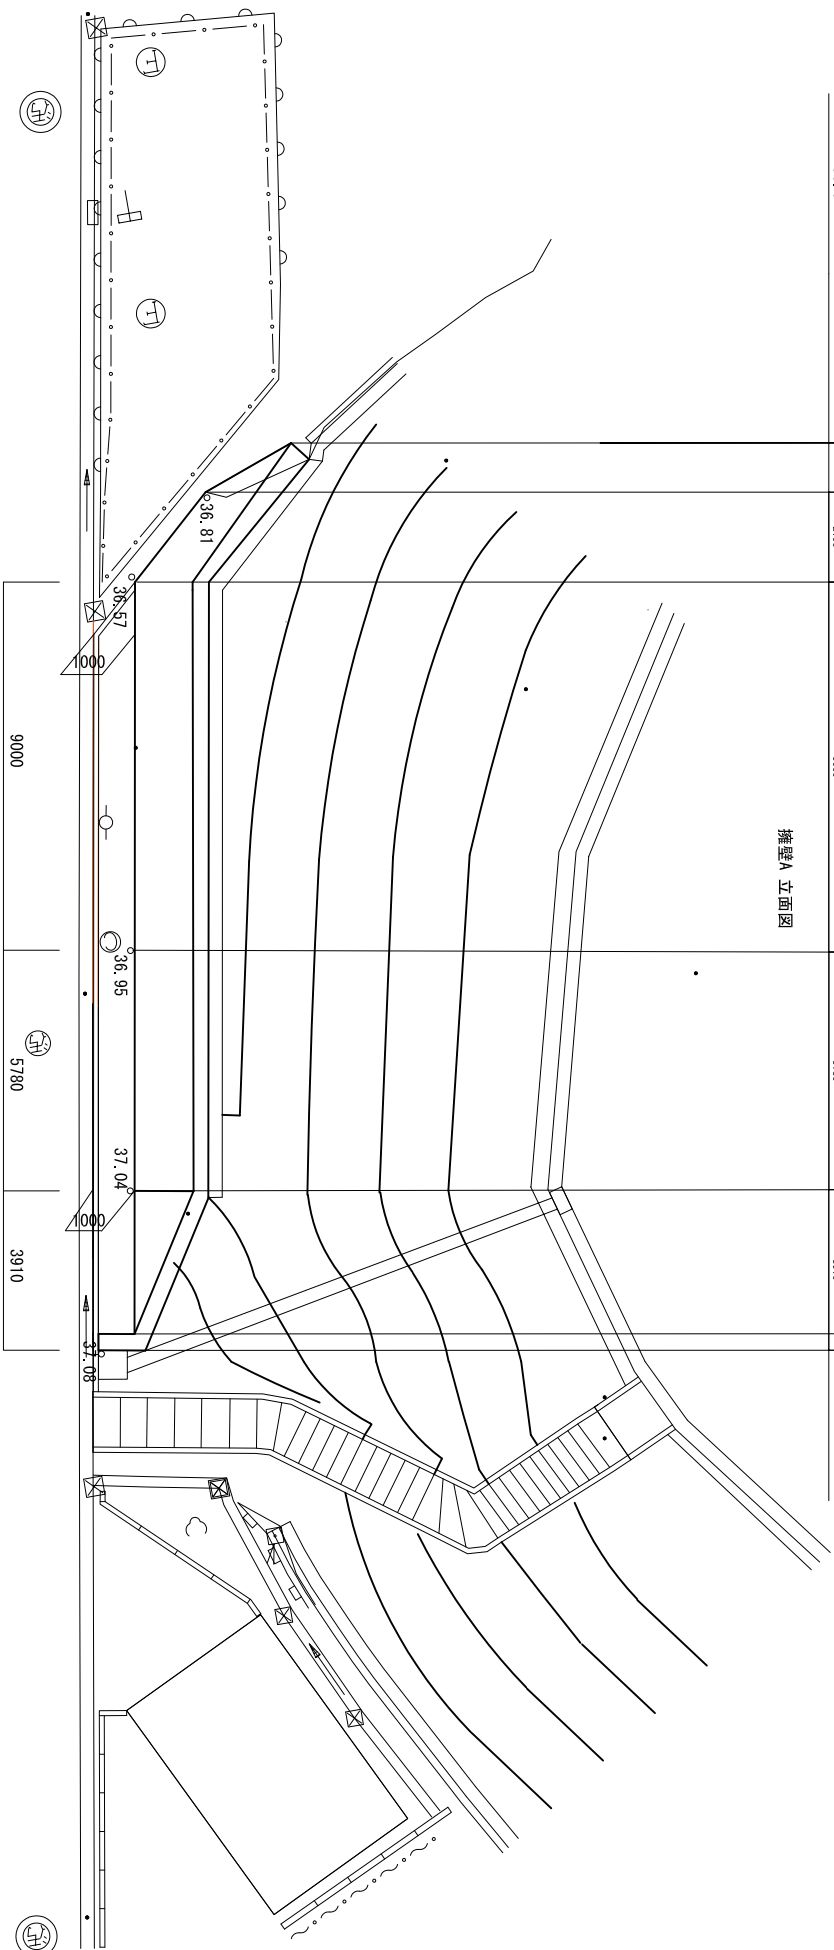


擁壁A 平面図

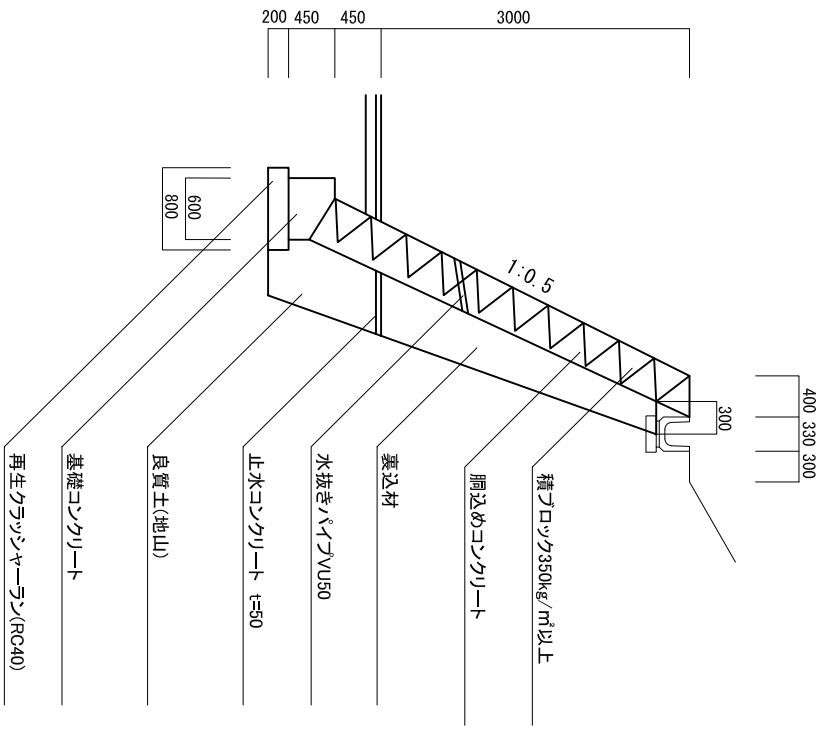


擁壁A 断面詳細図

図面番号	20	縮	尺	図示
工事名称	横隈山古墳公園整備工事			
図面名称	構造図-4			
小郡市				

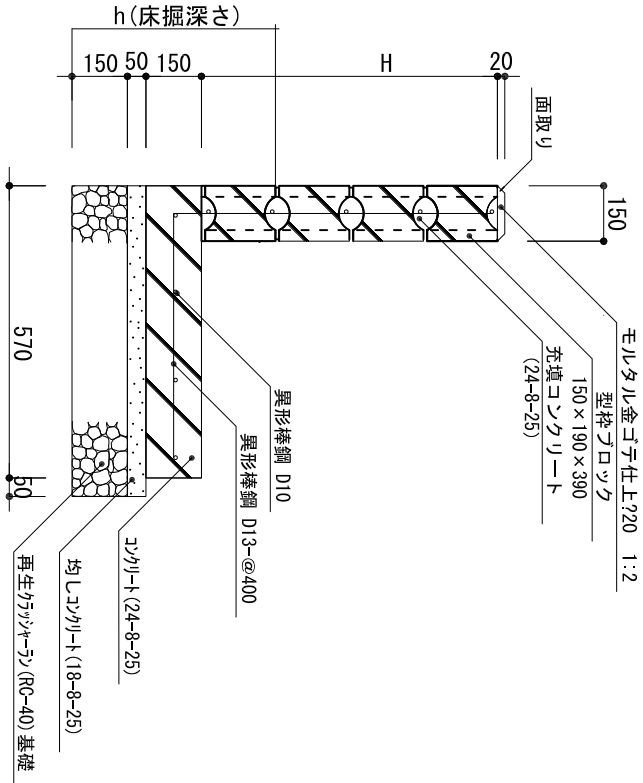




○目地モルタルは、配合1：2とし、巾10mmとする。
○型枠ブロックの空洞部は、コンクリート（24-8-25）を充填する。
○吸出防止材は、化繊系のフ10mmとする。
○基礎の伸縮目地は1ヶ所/10m程度とする。
○積載荷重10kN/mとする。
○天端のモルタル金ゴ子仕上は面取りをする。

記号	H	縦筋	横筋(壁/底版)	h
4段積	790	1310	9本(5/4)	539
3段積	590	1110	8本(4/4)	555

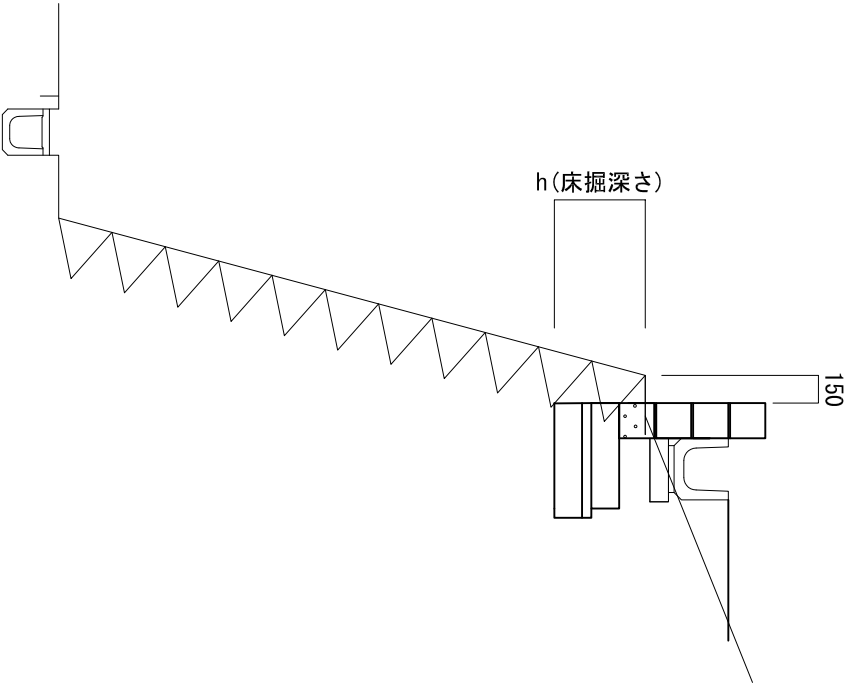


L型擁壁-1～7

記号	A	B	C	D	E
L-1	1200	790	790	324	425
L-2	3417	790	790	1037	504
L-3	1373	590	790	1286	466
L-4	480	790	590	506	544
L-5	1198	590	790	1460	568
L-6	1531	790	790	1370	545
L-7	3371	790	1046	844	618

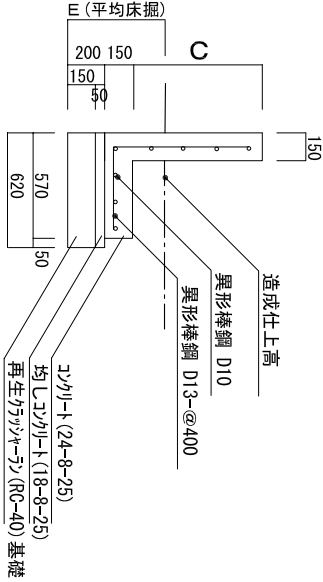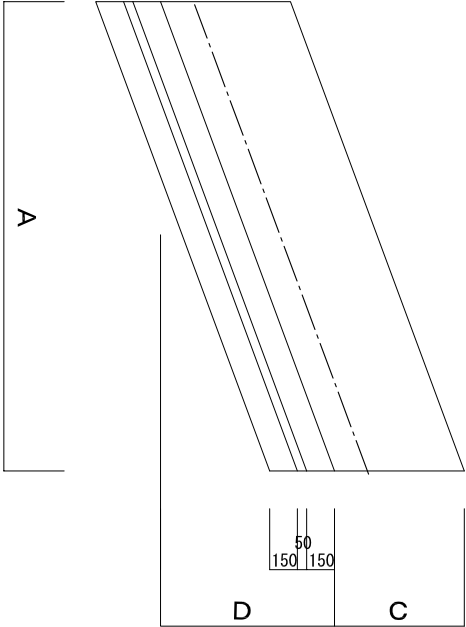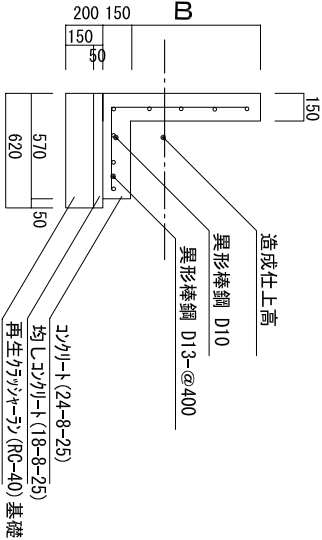


上部断面図

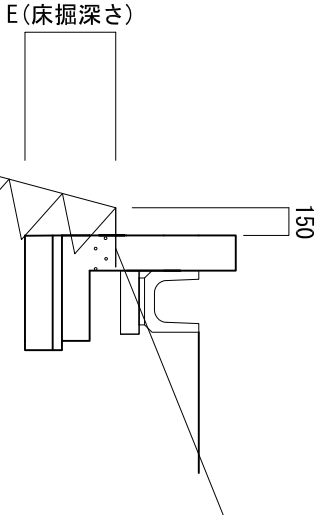


下部断面図

立面図


図面番号	21	縮尺	図示
工事名称	横隈山古墳公園整備工事		
図面名称	構造図-5		
小都市			

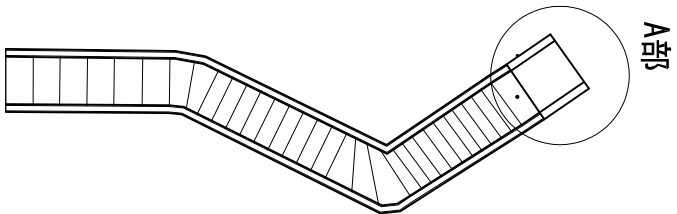


階段部詳細図

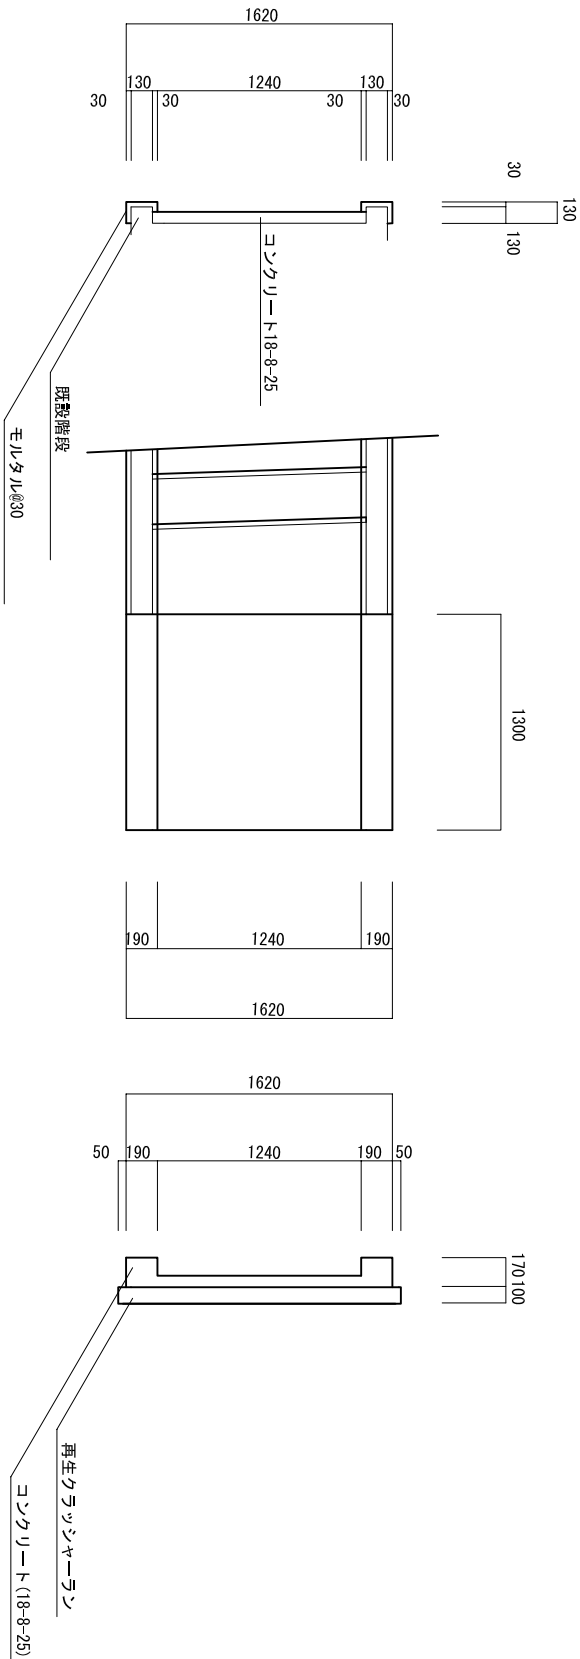

A部詳細図

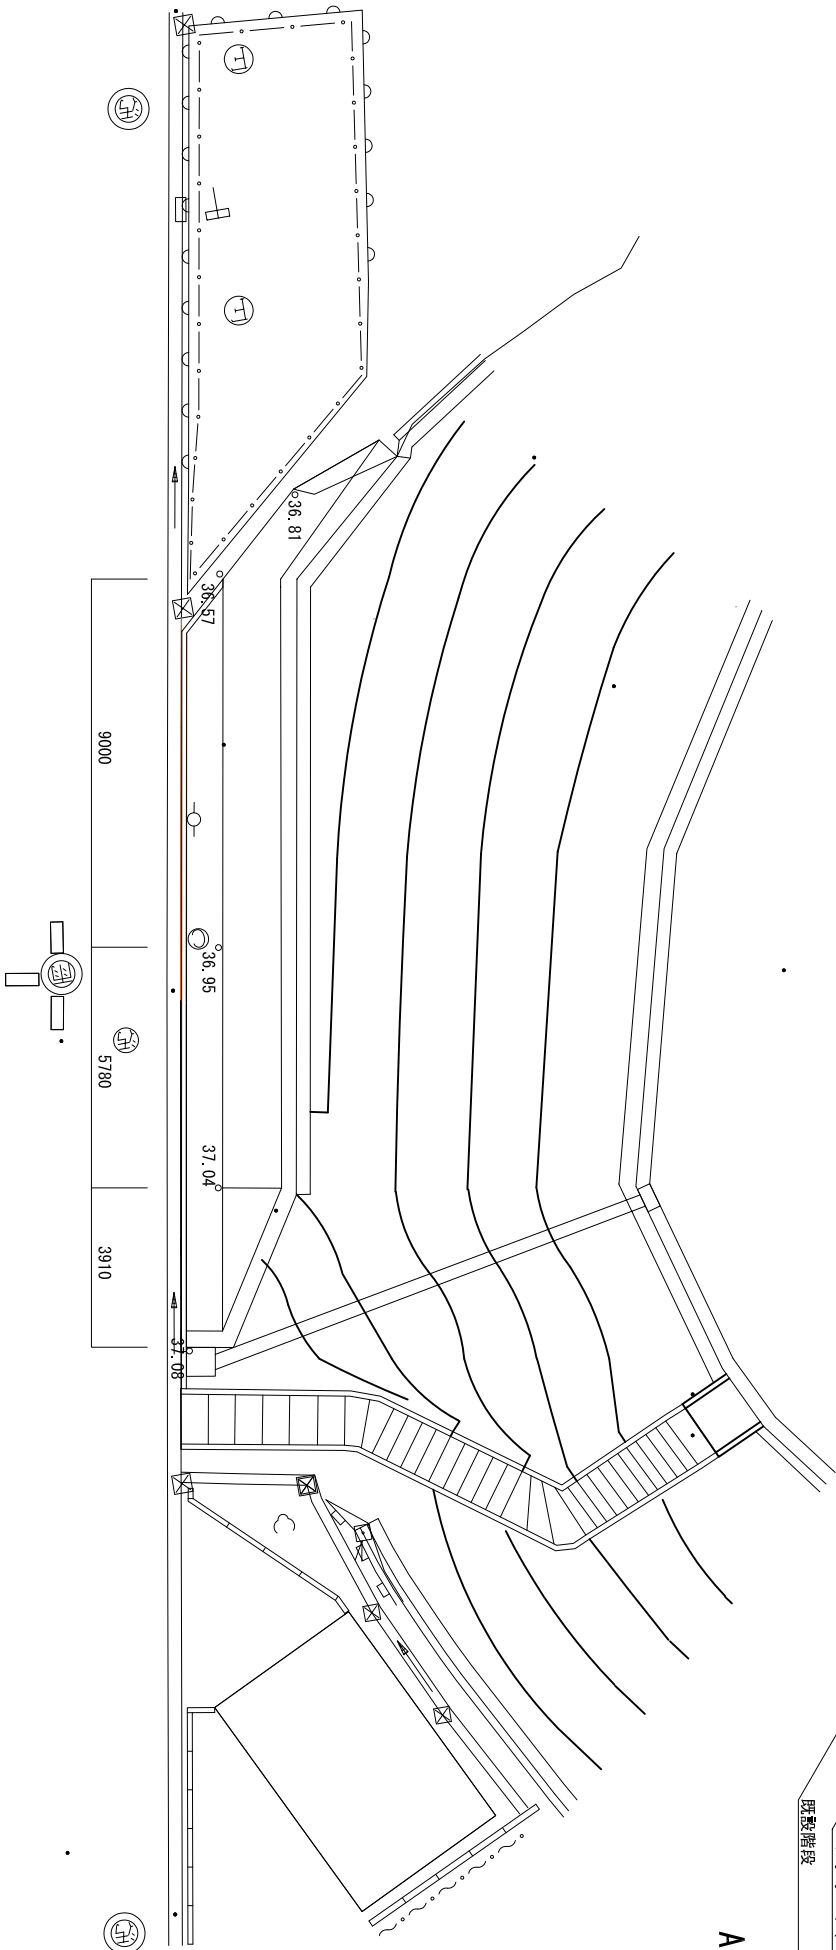


階段 平面図

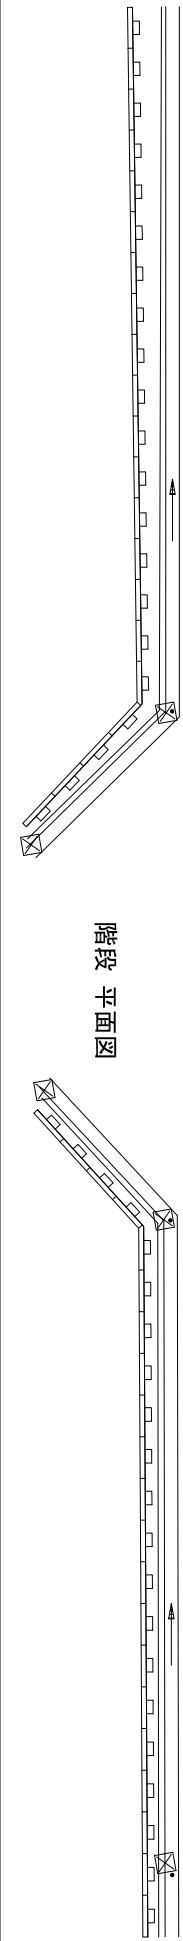


図面番号	22	縮	尺	図示
工 事 名 称	横隈山古墳公園整備工事			
図 面 名 称	構造図-6			
小郡市				

U形側溝A・C・D

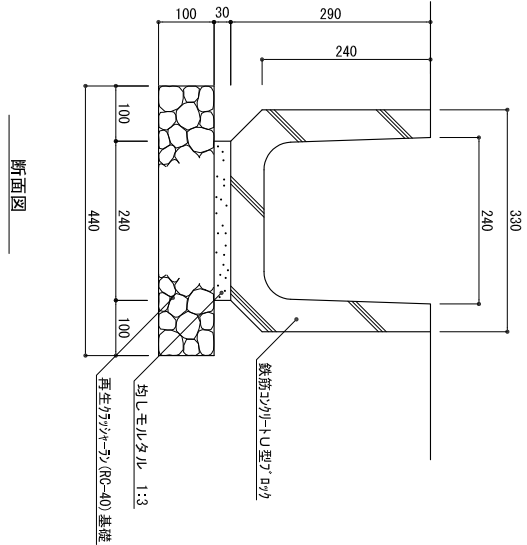


断面図

U形側溝B

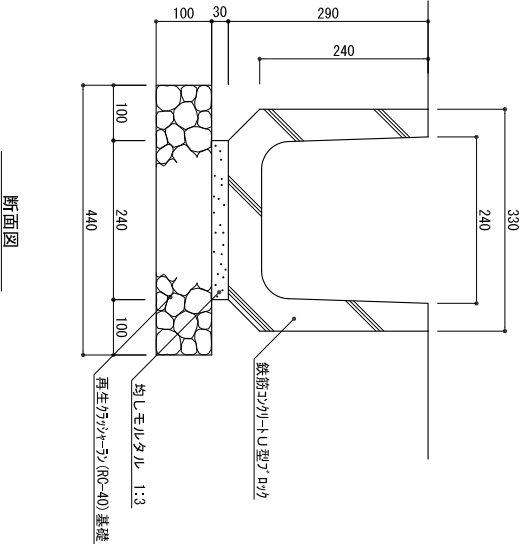


断面図

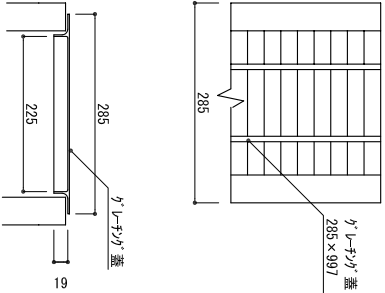


集水樹 A・B

名 称	H
集水樹 A	450
集水樹 B	700

集水樹 A レベル
37.10 (35.84)
集水樹 B レベル

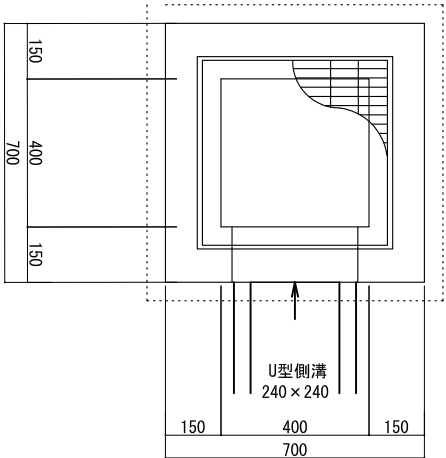


平面図 S=1:10

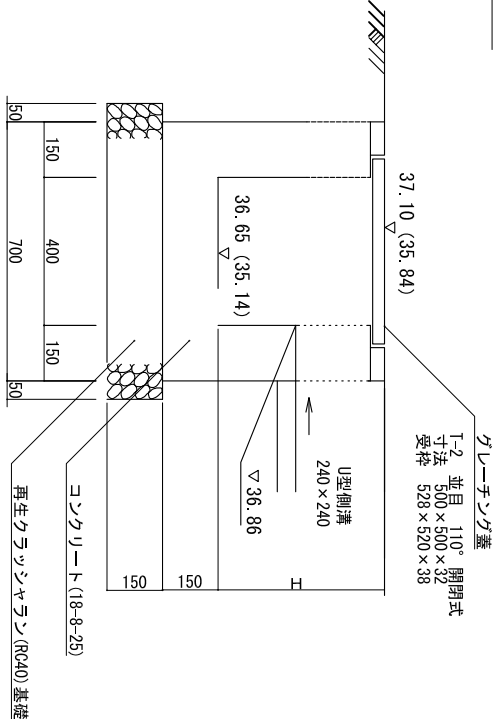


断面図 S=1:10


U形側溝樹A・B

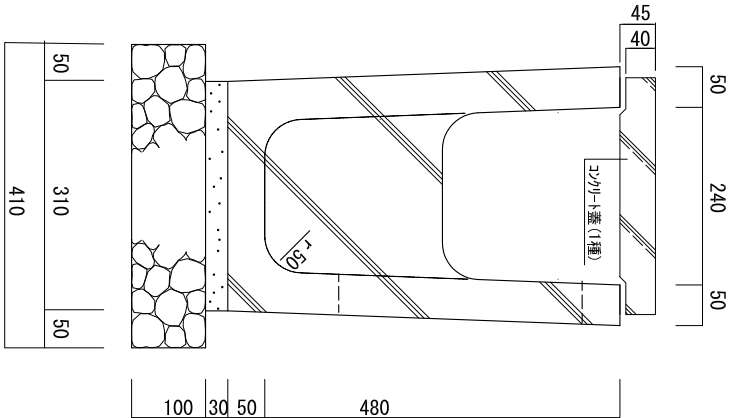


断面図

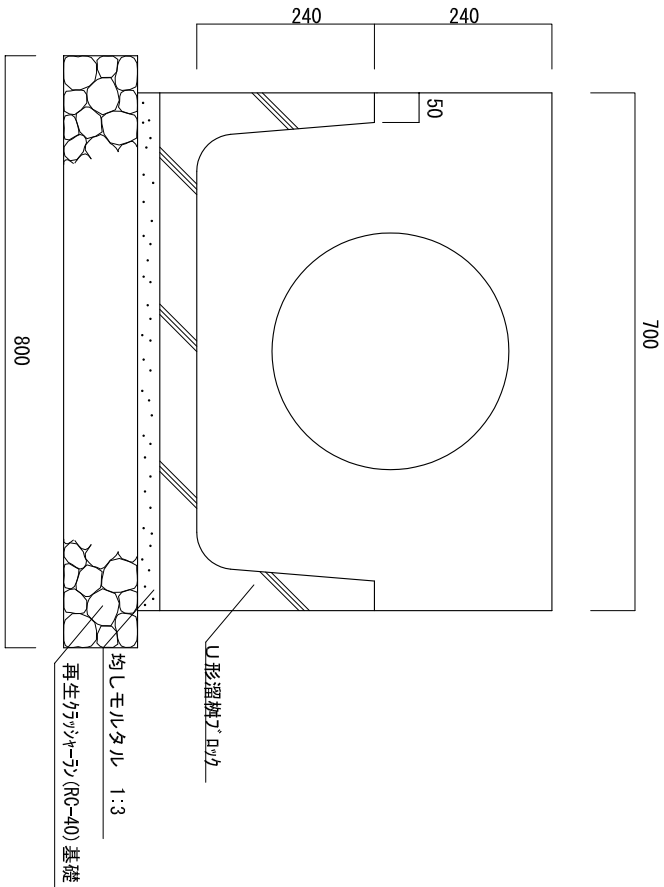

図面番号	23	縮 尺	図示
工 事 名 称	横隈山古墳公園整備工事		
図 面 名 称	構造図-7		
	小郡市		

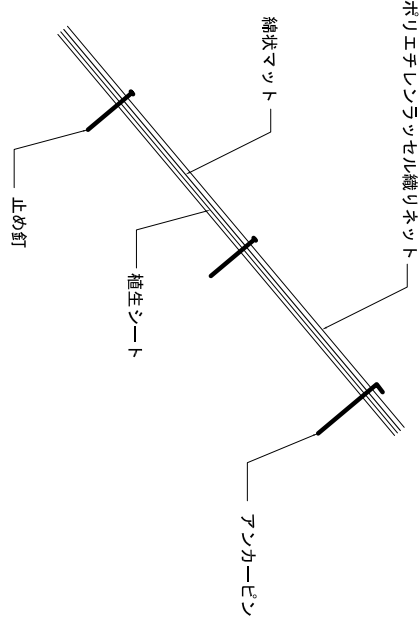


断面図

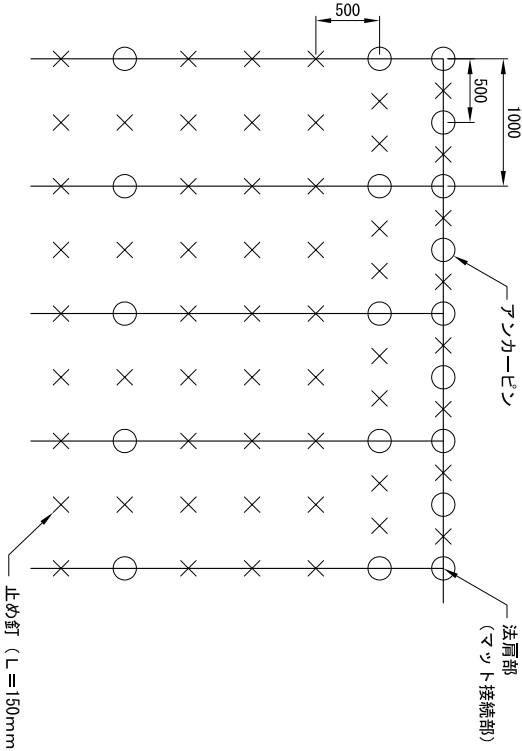


平面図


数量表		100m2当たり		
名称	規格	単位	数量	備考
侵食防止強化ネットS	ソイルテクターS同等以上 1m×25m	m2	120	ロス率1.2
アンカーピン	φ9×200mm	本	87	
止め釘	大頭釘 L=150mm	本	384	

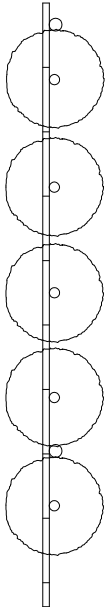

平面図


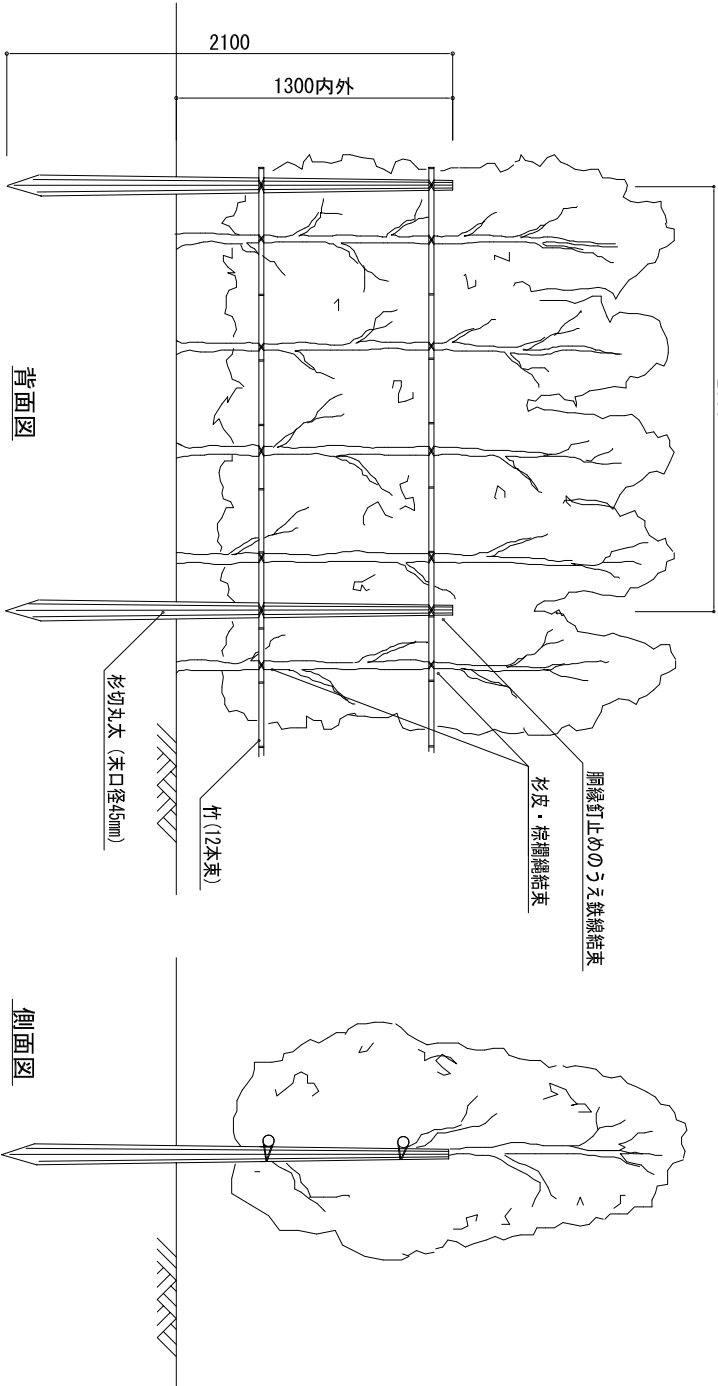


図面番号	24	縮尺
工事名称	横隈山古墳公園整備工事	
図面名称	構造図-8	
小郡市		

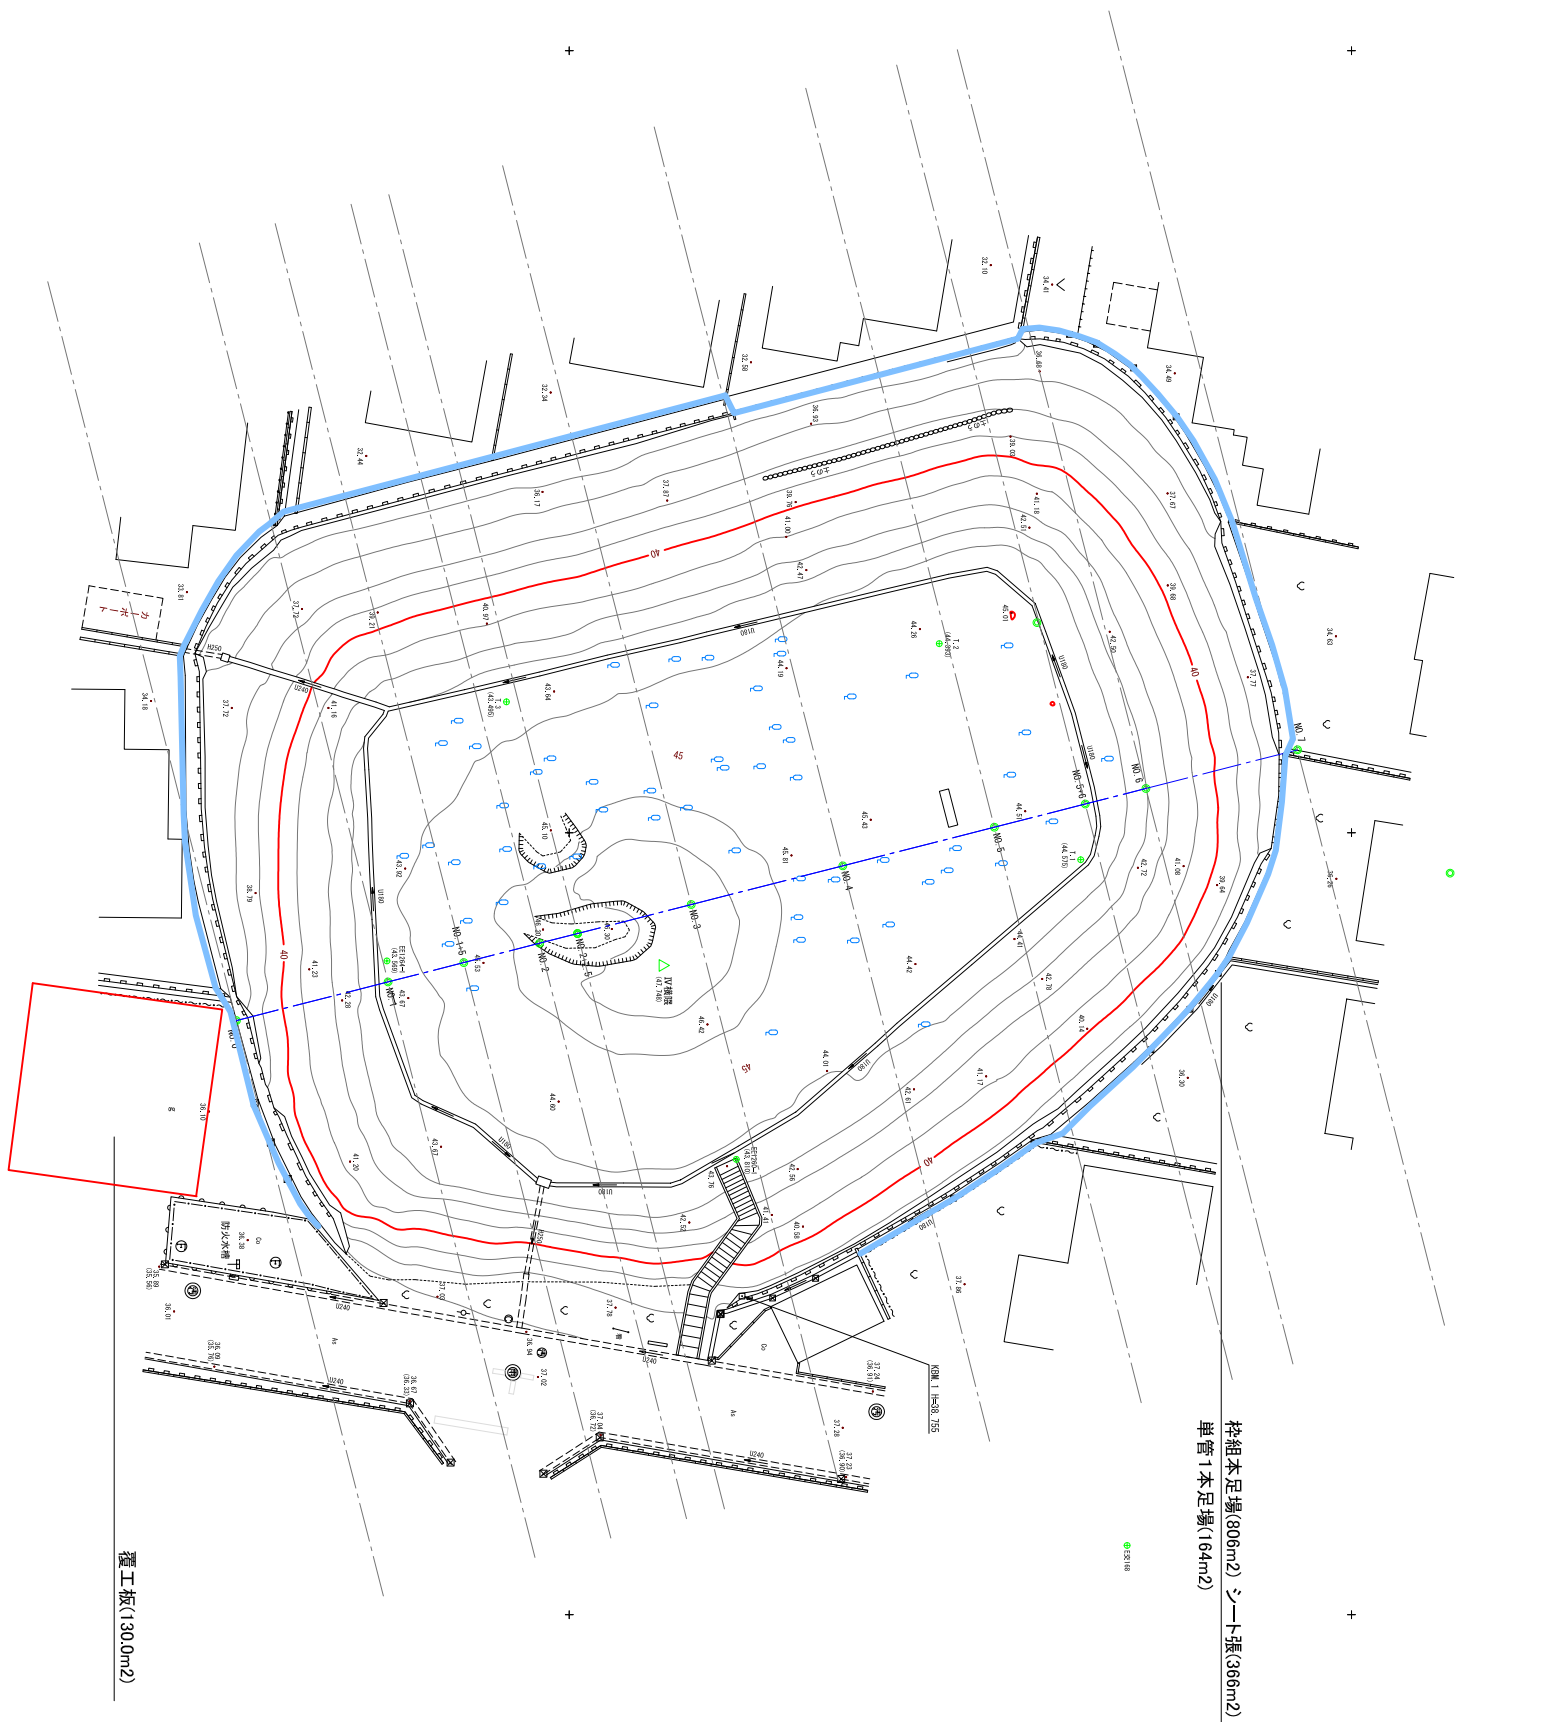[illegible]

※参考図			
図面番号	26	縮 尺	1/250
工事名称	横隈山古墳公園整備工事		
図面名称	仮設図		

小都市

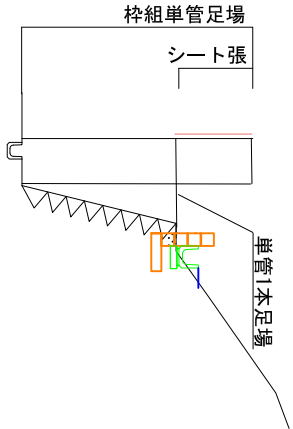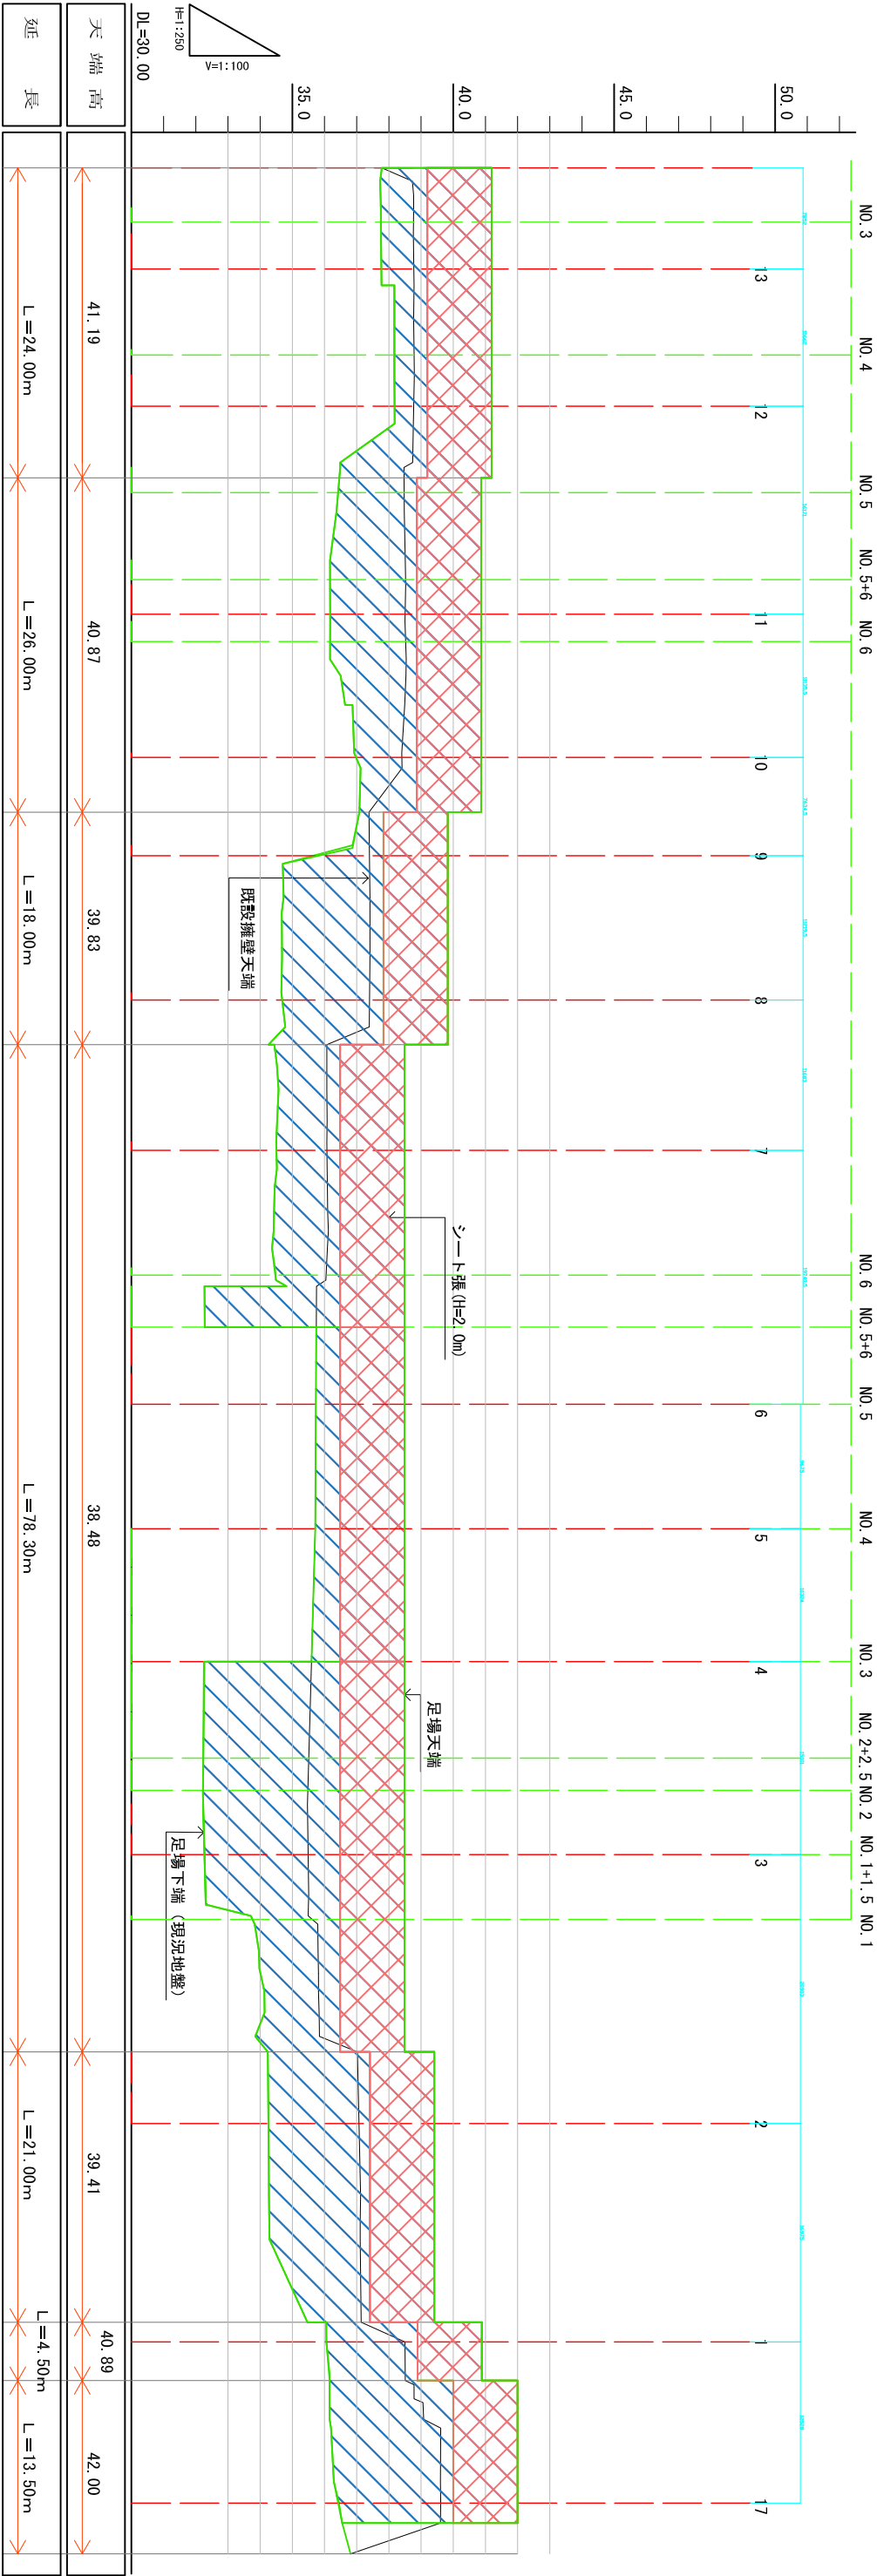

枠組単管足場 806 m²
単管1本足場 164 m²
シート張 366 m²
(H=2.0m)

足場断面図 (参考図)

※参考図			
図面番号	27	縮 尺	図 示
工 事 名 称	横浜山古墳公園整備工事		
図 面 名 称	足場展開図		
小 郡 市			