



位置図

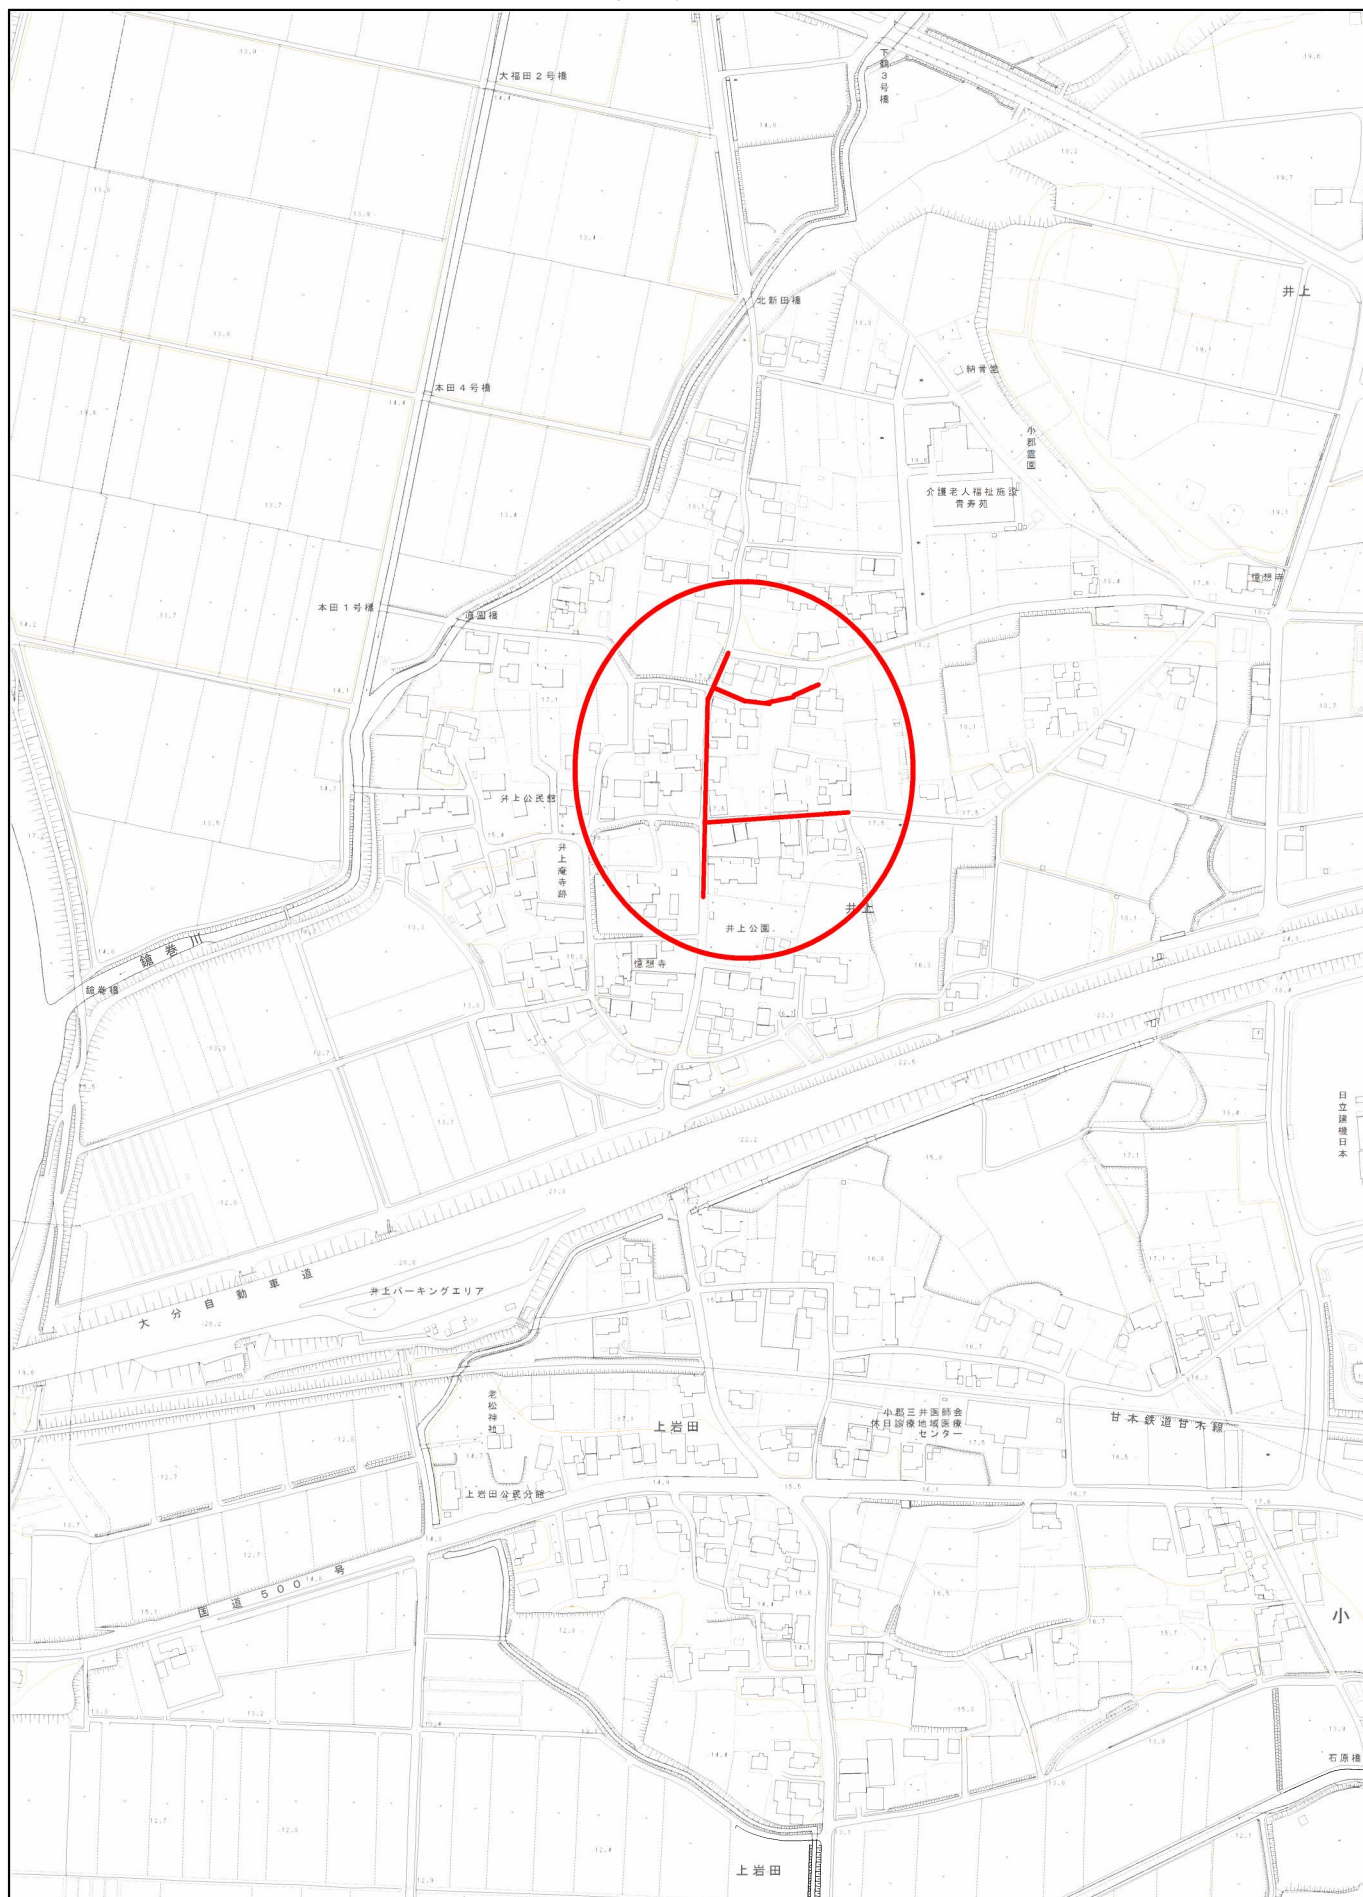


1/5,000



平面図 S=1 : 500

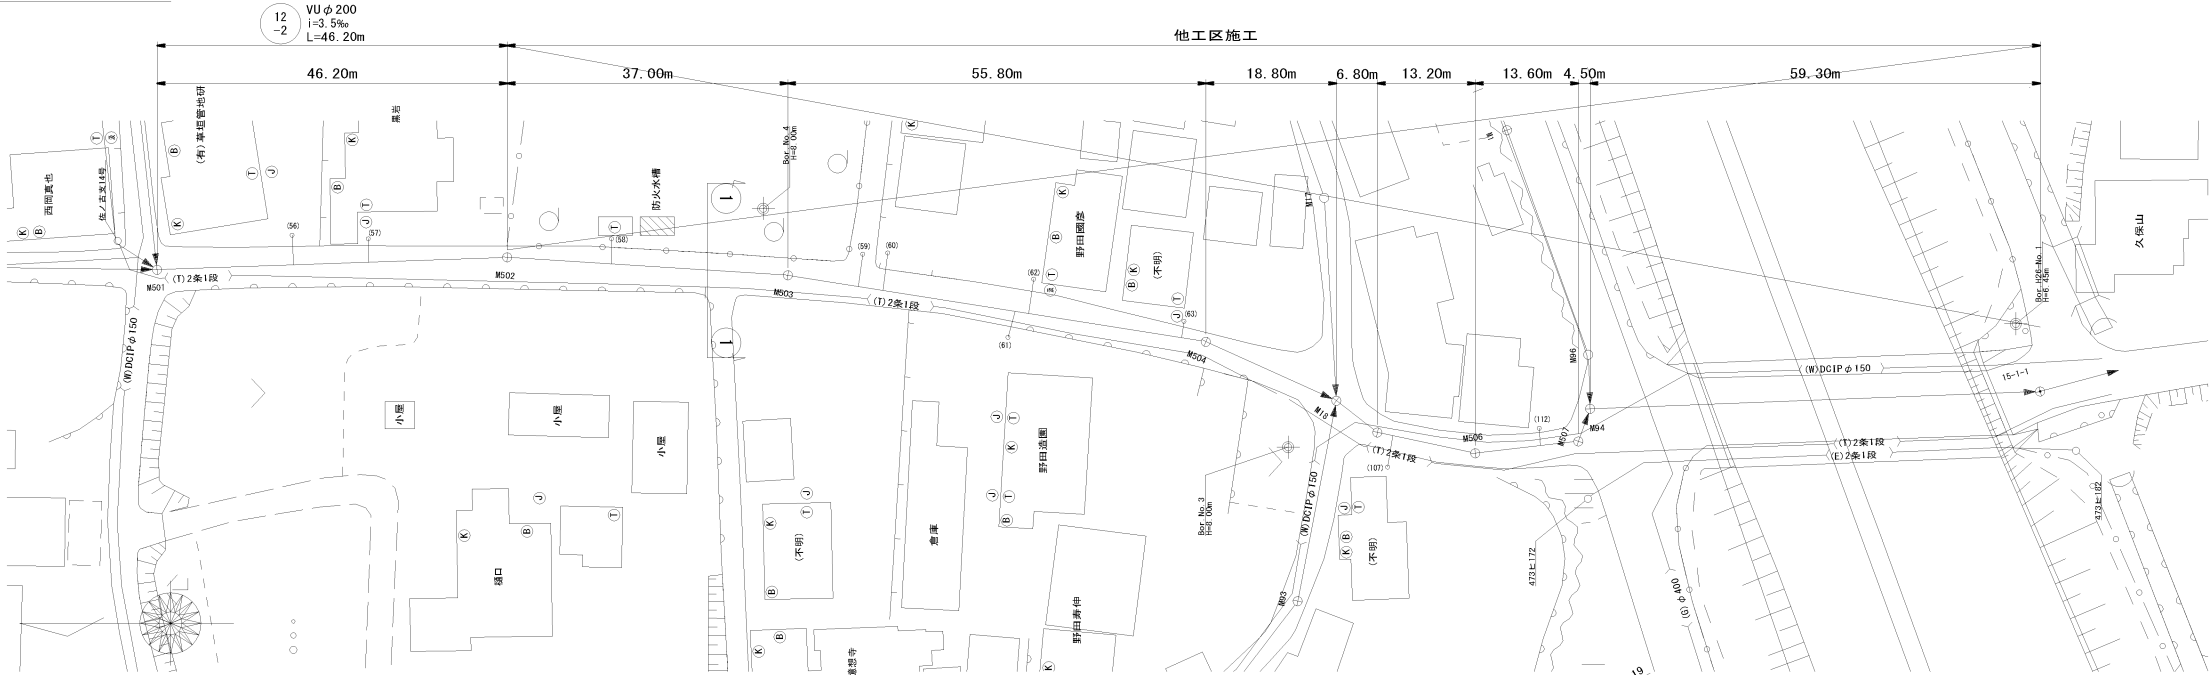

横断面図 S=1 : 100

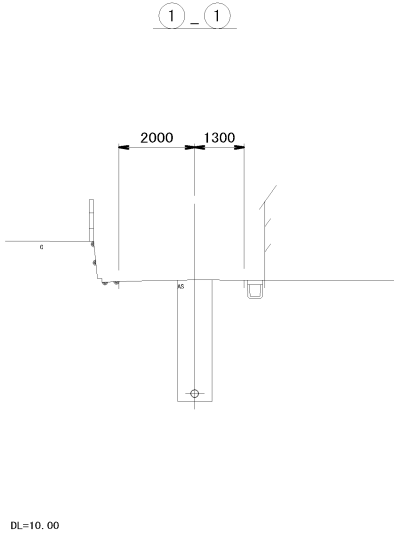


縦断面図 S=縦 1 : 100 横 1 : 500

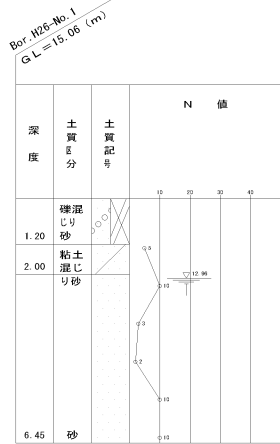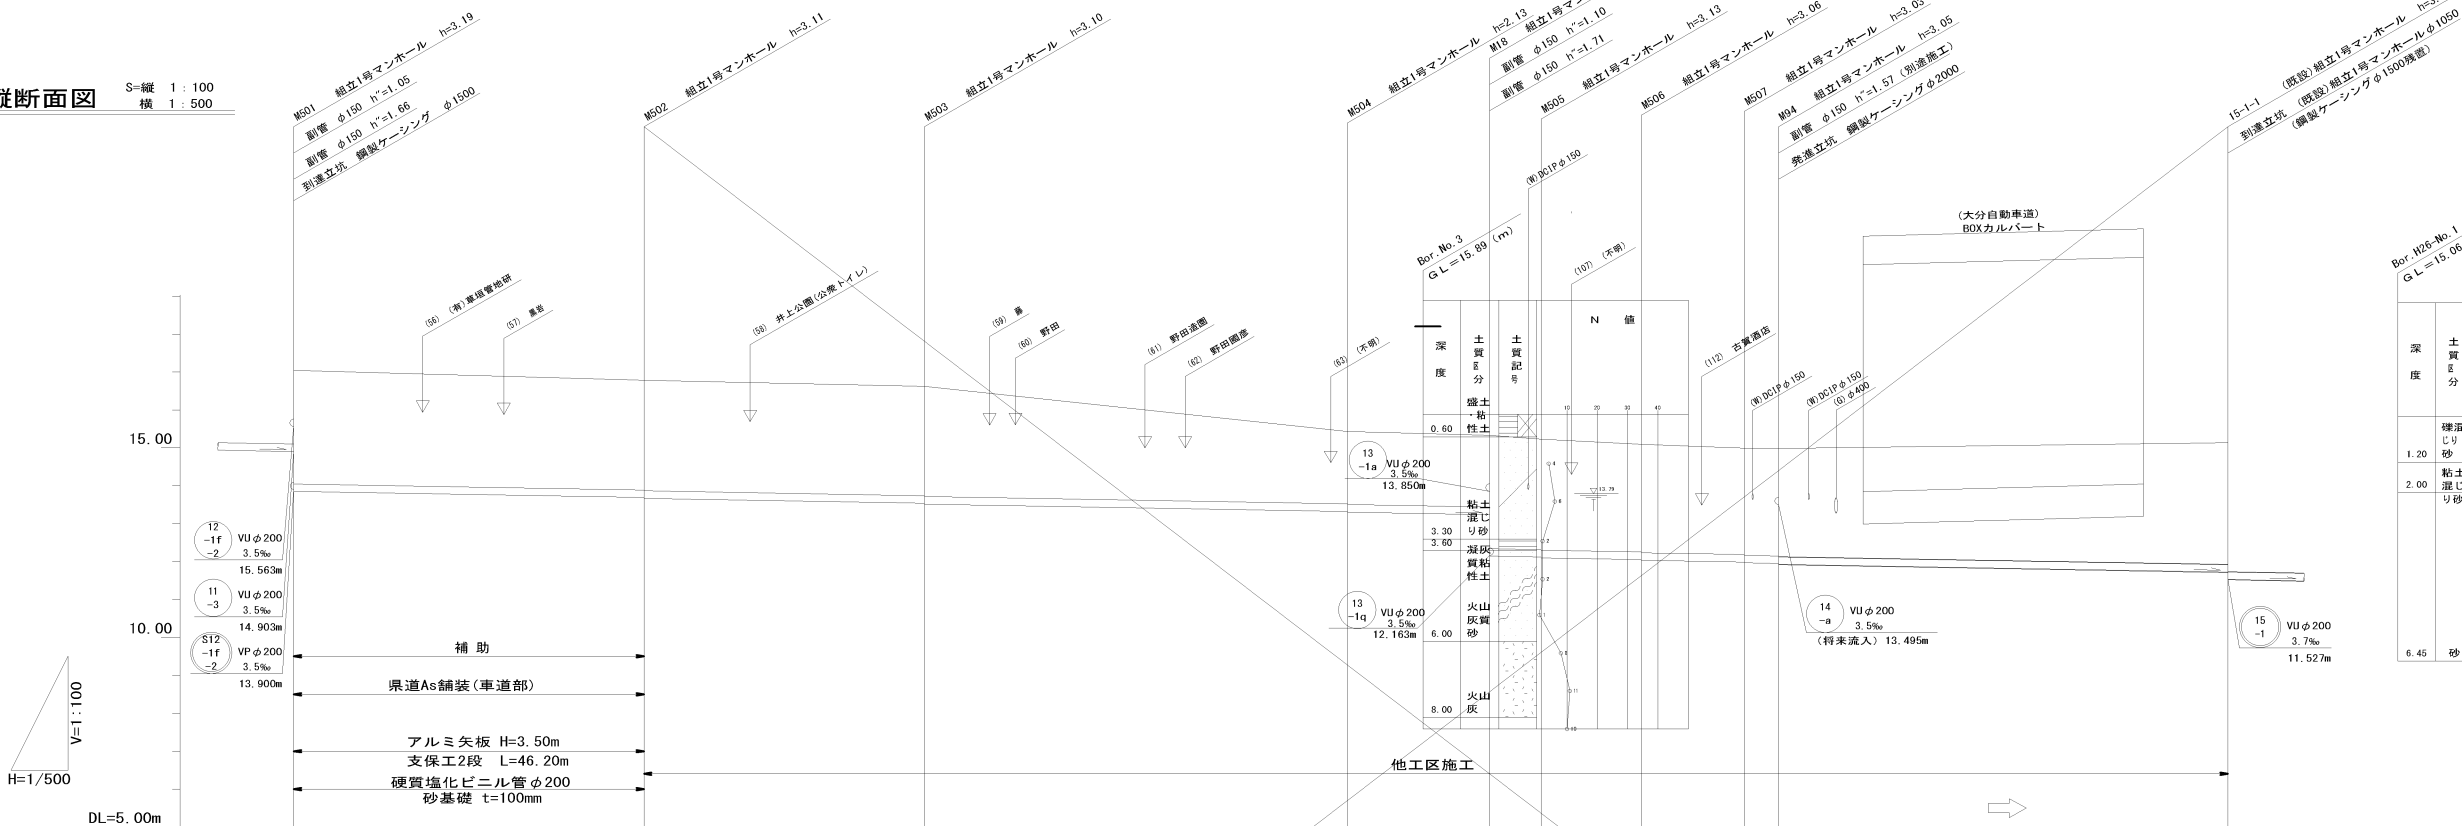

管記号	12 -2										13 -1	S14
管 径	VU200										VP200	
勾 配	3.5‰										3.5‰	
区間距離	46.20										59.30	
地 盤 高	17.04		16.78		16.62		15.43	15.23	15.23	15.09	14.99	15.13
土 被 り	2.98	2.98 2.90	2.87 2.89		1.90 1.92	1.88 2.98	2.90 2.92	2.83 2.85	2.80 2.82	2.82 2.85		3.20
管 底 高	13.860	13.688 13.668	13.539 13.519		13.324 13.304	13.238 12.43	12.119 12.099	12.053 12.033	11.985 11.965	11.949 11.929		11.721
掘 削 深	3.20	3.22 3.22	3.19 3.21		2.21 2.23	2.20 3.30	3.22 3.24	3.15 3.17	3.11 3.13	3.14 -		-
追加距離	0.00	46.20	-		-	-	-	-	-	-		-
測 点	M501	M502	M503		M504	M18	M505	M506	M507	M14	15-1-1	




縮小図面 原図A1	
小郡市筑後川中流右岸流域関連公共下水道事業	
工事年度	令和元年度
工事名	井上地下汚水核線4工区築造工事
工事箇所	小郡市 井上 地内
図面名称	平面縦断面図(1)
縮尺	図 示 図番 1 / 21
事業主体	小郡市

 

管 路 番 号				
11 -1	11 -2	11 -3		

縮小図面 原因A1			
小郡市筑後川中流右岸流域関連公共下水道事業			
工事年度	令和元年度		
工事名	井上地内污水枝線4工区築造工事		
工事箇所	小郡市 井上 地内		
図面名称	平面縦断図(2)		
縮尺	図 示	図番	2 / 21
事業主体	小郡市		

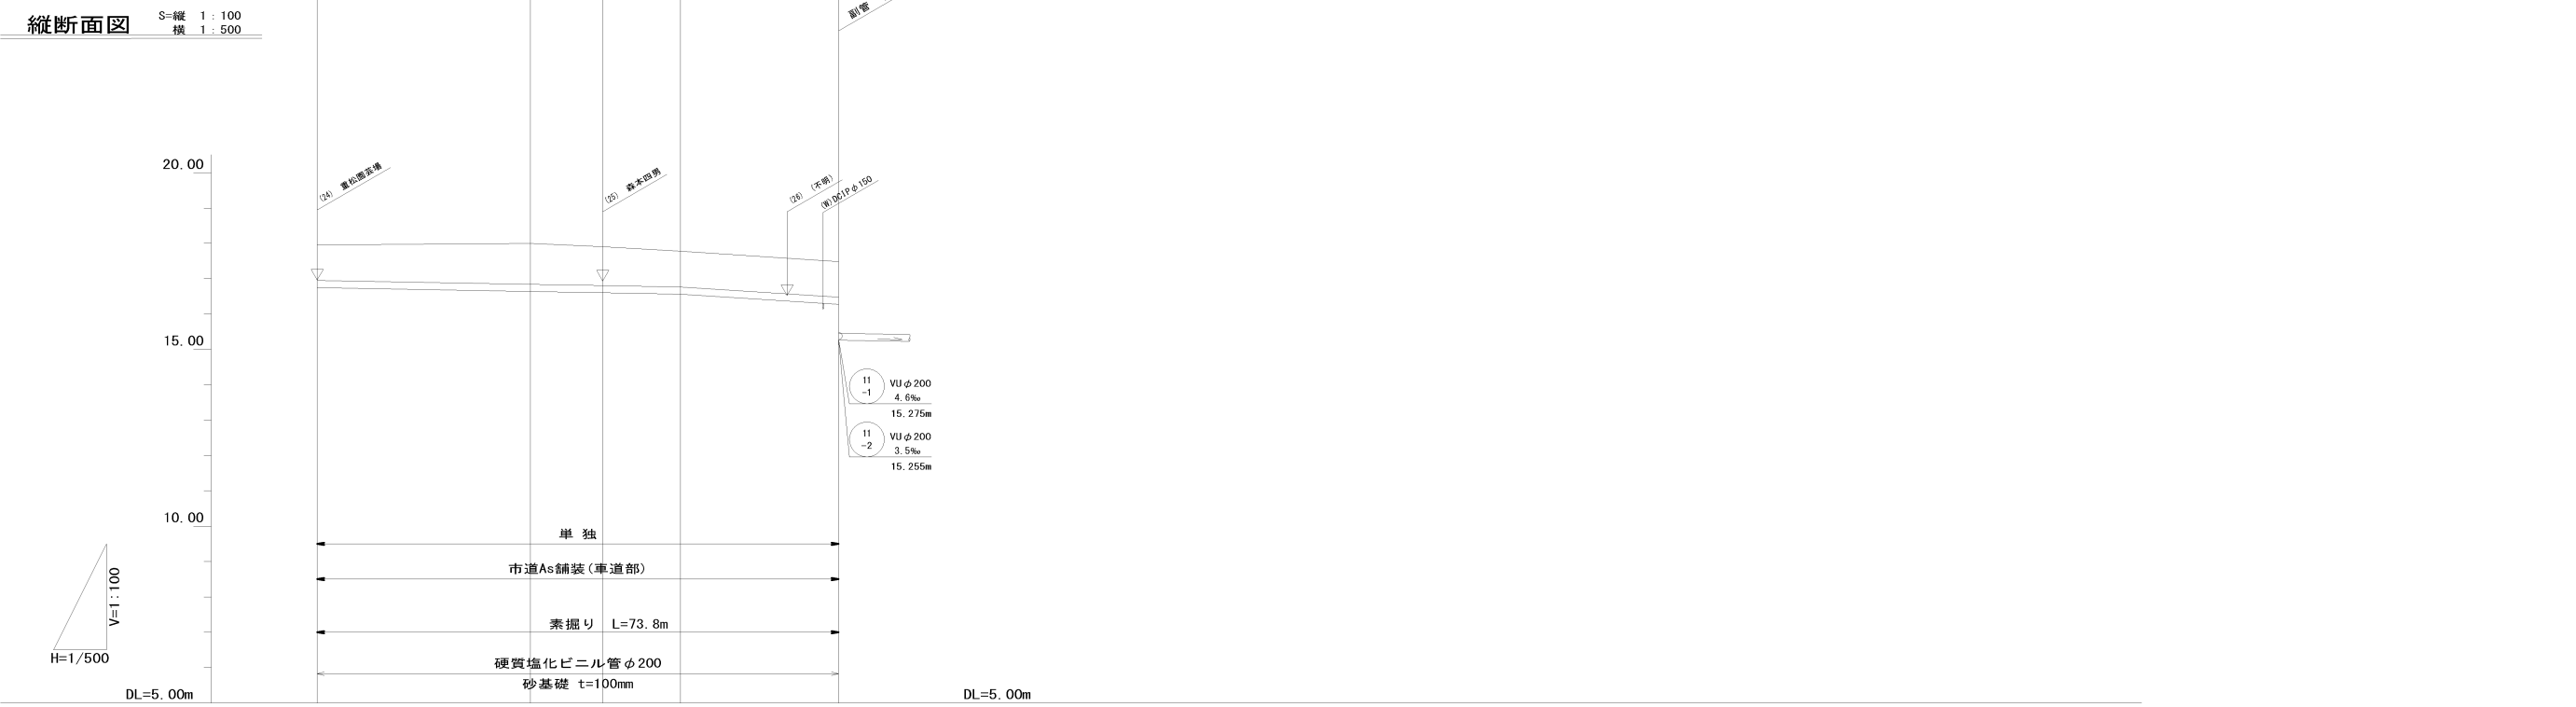


管記号	11 -2a				
管 径	VU200				
勾 配	3.5‰		12.9‰		
区間距離	30.20	10.20	11.00	22.40	
地 盤 高	17.95	17.99	17.90	17.77	17.48
土 被 り	1.00	1.15	1.09	1.00	1.00
管 底 高	16.742	16.636	16.600	16.562	16.272
掘 削 深	1.32	1.46	1.41	1.32	1.32
追加距離	0.00	30.20	40.40	51.40	73.80
測 点	M44	M43	M42	M41	M40

管 路 番 号				
11 -2a				

縮小図面 原図A1				
小郡市筑後川中流右岸流域関連公共下水道事業				
工事年度	令和元年度			
工事名	井上地内汚水枝線4工区築造工事			
工事箇所	小郡市 井上 地内			
図面名称	平面縦断面図(3)			
縮尺	図 示	図番	3	21
事業主体	小郡市			



平面図

S=1 : 500

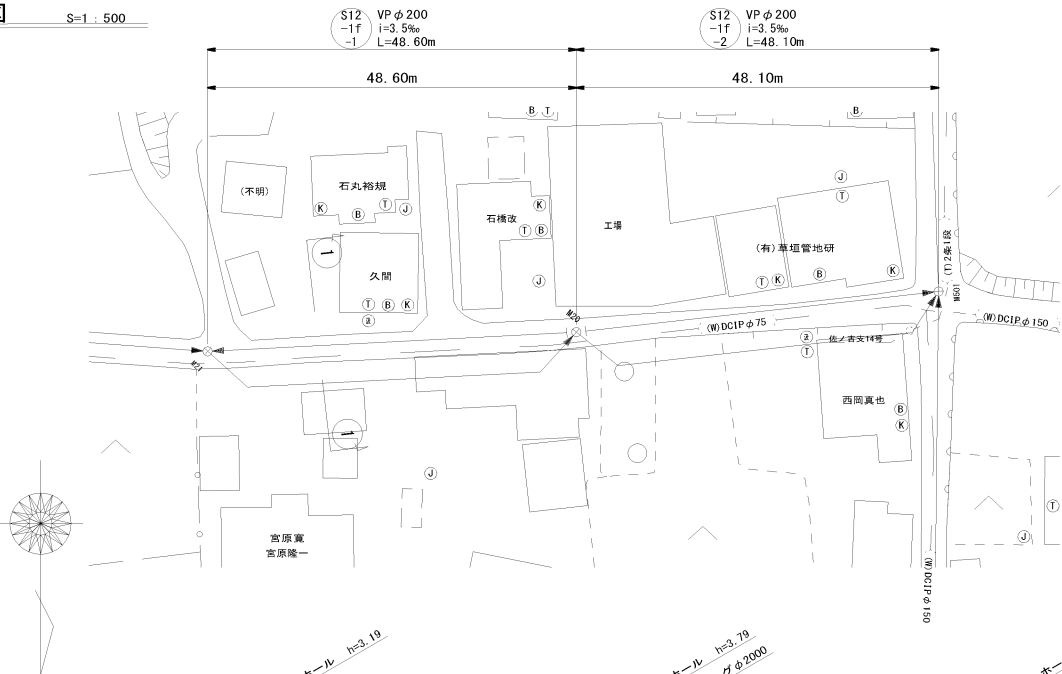


縦断面図

S=縦 1 : 100
横 1 : 500

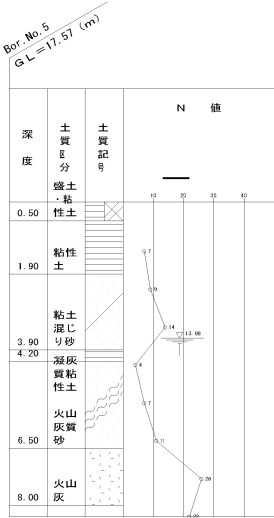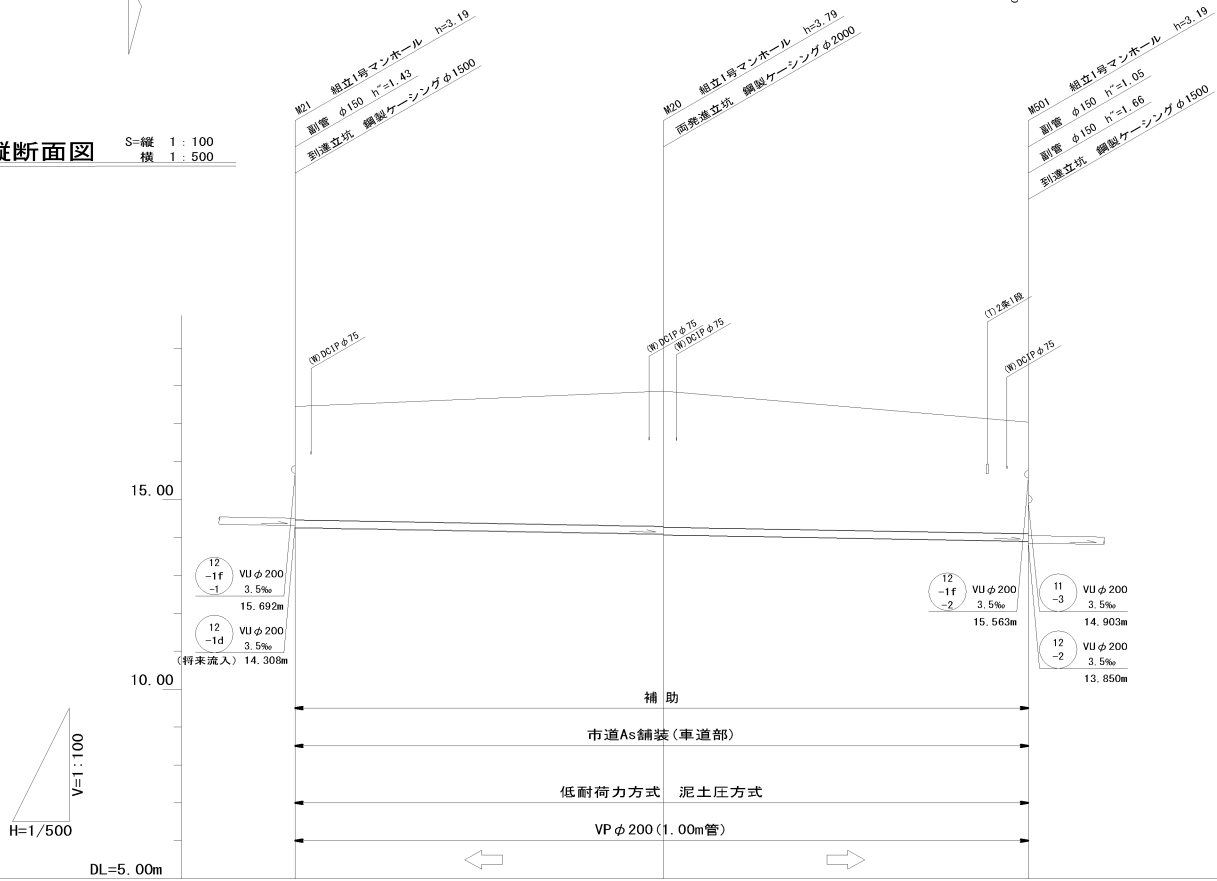

横断面図

S=1 : 100

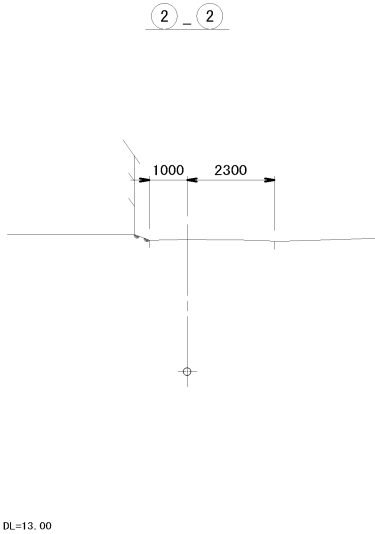


管記号	S12 -1f -1		S12 -1f -2	
管 径	VP200			
勾 配	3.5‰			
区間距離	48.60		48.10	
地 盤 高	17.45	17.86	17.04	
土 被 り	2.99	3.57 3.59	2.94	
管 底 高	14.258	14.088 14.068	13.900	
掘 削 深	-	-	-	
追加距離	0.00	48.60	96.70	
測 点	M21	M20	M501	

管 路 番 号				
S12 -1f -1	S12 -1f -2			


縮小図面 原図A1

小郡市筑後川中流右岸流域関連公共下水道事業			
工事年度	令和元年度		
工事名	井上地内汚水枝線4工区築造工事		
工事箇所	小郡市 井上 地内		
図面名称	平面縦断面図(4)		
縮尺	図 示	図番	4 / 21
事業主体	小郡市		


平面図 S=1 : 500

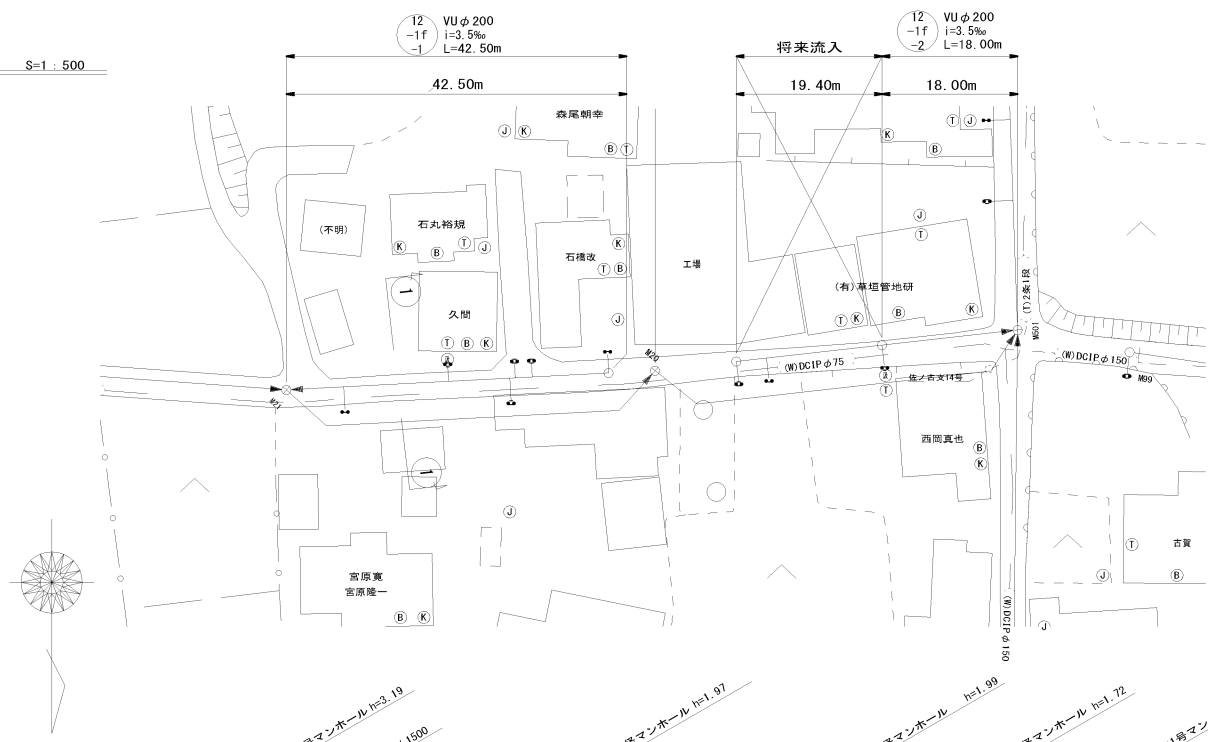

縦断面図 S=縦 1 : 100
横 1 : 500

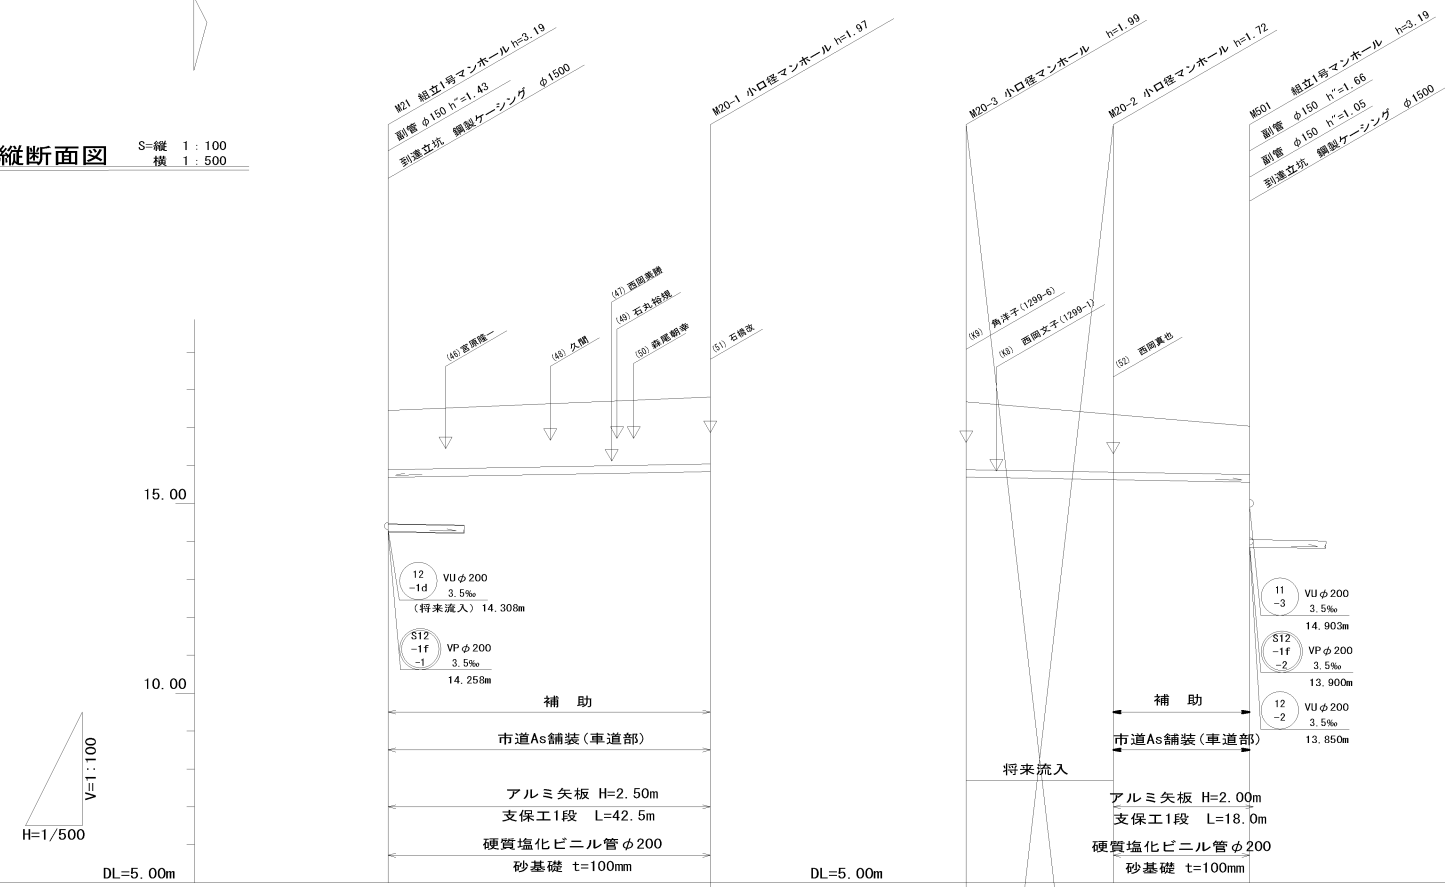

横断面図 S=1 : 100

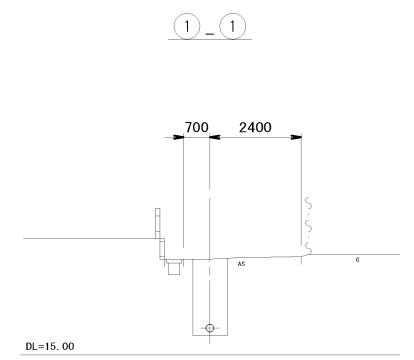


管記号	12 -1f -1				
管 径	VU200				
勾 配	3.5‰				
区間距離	42.50				
地 盤 高		17.45		17.81	
土 被 り		1.55		1.76	
管 底 高		15.692		15.841	
掘 削 深		1.87		2.08	
追加距離		42.50		0.00	
測 点	M21		M20-1		M501

管 路 番 号				
12 -1f -1	12 -1f -2			

縮小図面 原図A1				
小郡市筑後川中流右岸流域関連公共下水道事業				
工事年度		令和元年度		
工事名		井上地内汚水枝線4工区築造工事		
工事箇所		小郡市 井上 地内		
図面名称		平面縦断面図(5)		
縮尺		図 示	図番	5 / 21
事業主体		小郡市		

推進工図

S=Free

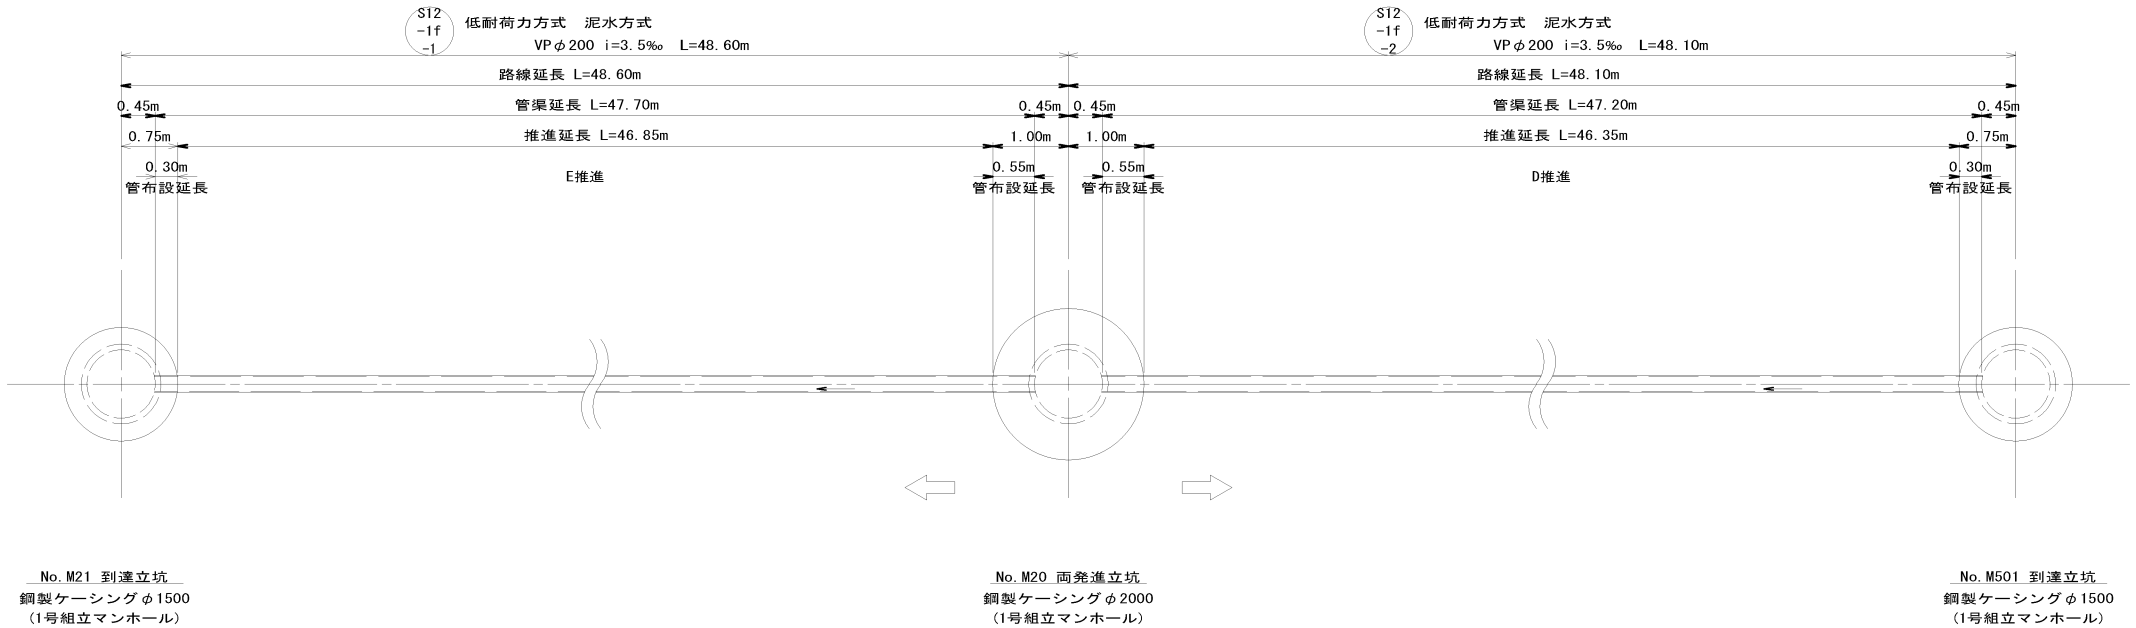

推進延長表：VP φ 200mm 低耐荷力方式 泥水方式

路 線 番 号	項 目		路線延長 (m)	管渠延長 (m)	推進延長 (m)	管布設延長 (m)	備 考
推進区間							
S12 -1f -1	No. M20 両発進立坑	➡ No. M21 到達立坑	48.60	47.70	46.85	0.85	補助
S12 -1f -2	No. M501 到達立坑	⬅ No. M20 両発進立坑	48.10	47.20	46.35	0.85	補助
計			96.70	94.90	93.20	1.70	


縮小図面 原図A1

小郡市筑後川中流右岸流域関連公共下水道事業			
工事年度	令和元年度		
工事名	井上地内汚水枝線4工区築造工事		
工事箇所	小郡市 井上 地内		
図面名称	推進工図		
縮尺	S=Free	図番	6 / 21
事業主体	小郡市		


S=1 : 30

S=1 : 30


平面图

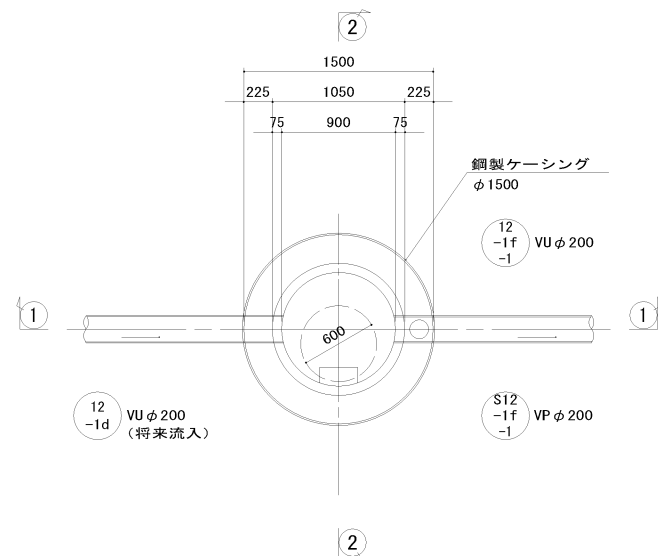

①-①断面图

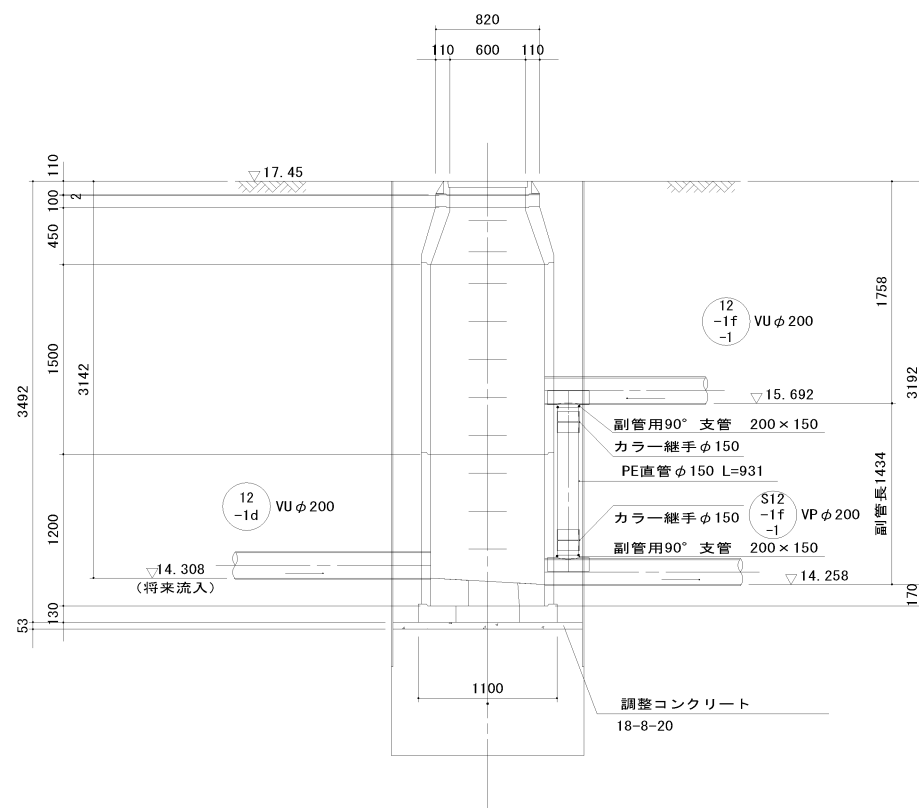

②-②断面图

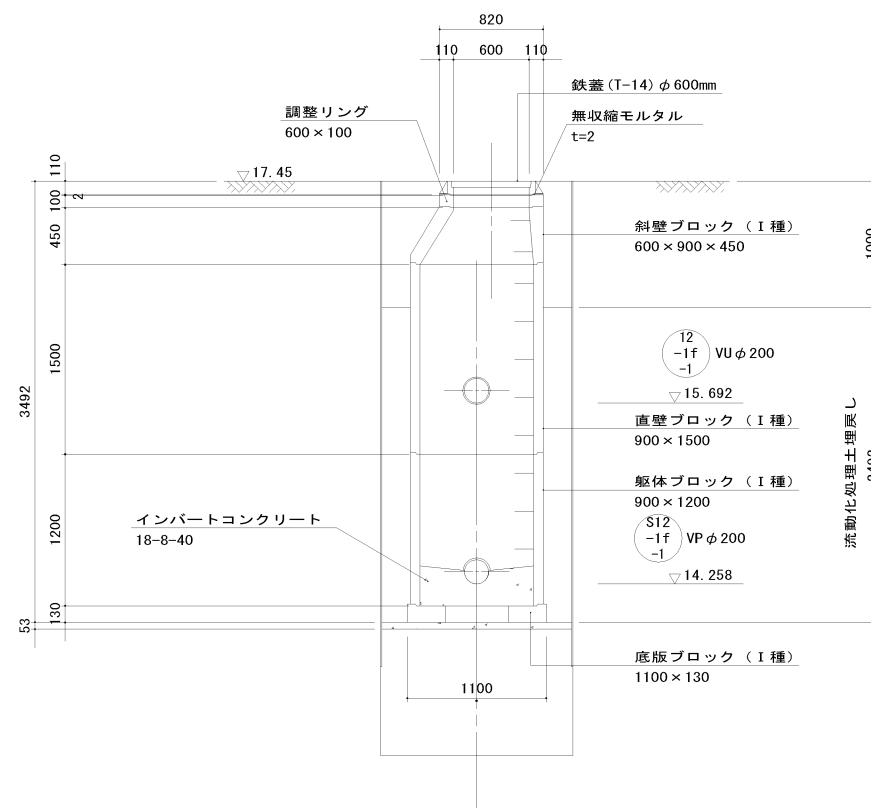

縮小図面 原図A1


小郡市筑後川中流右岸流域閘運公共有下水道事業			
工事年度	令和元年度		
工事名	井上地内汚水枝線4工区築造工事		
工事箇所	小郡市 井上 地内		
図面名称	M21 組立入孔構造図		
縮尺	図 示	図番	7 / 21
事業主体	小郡市		

M20 組立人孔構造図


(1号組立マンホール)

S=1:30


平面図

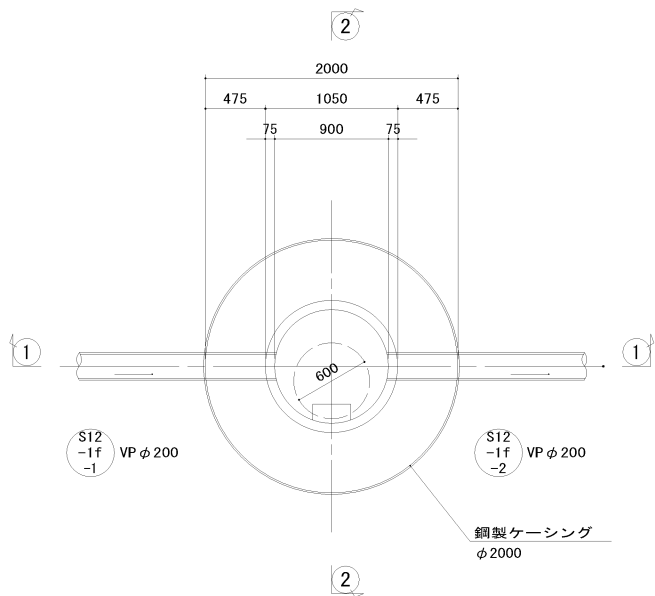

1-1 断面図

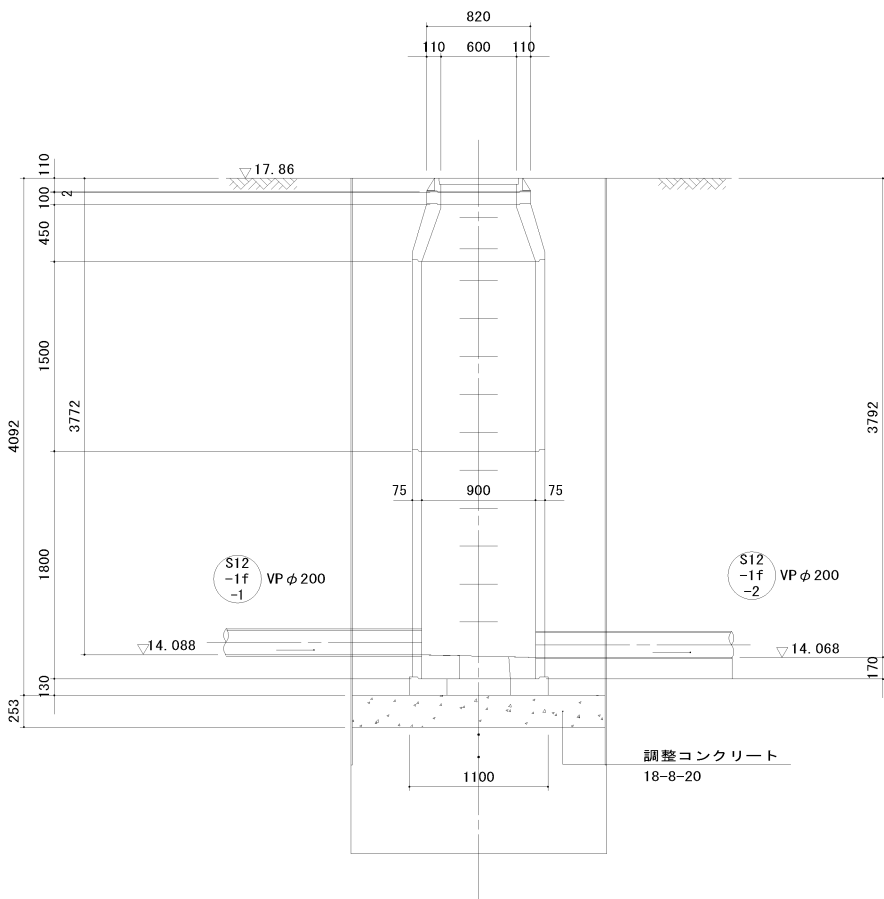

2-2 断面図

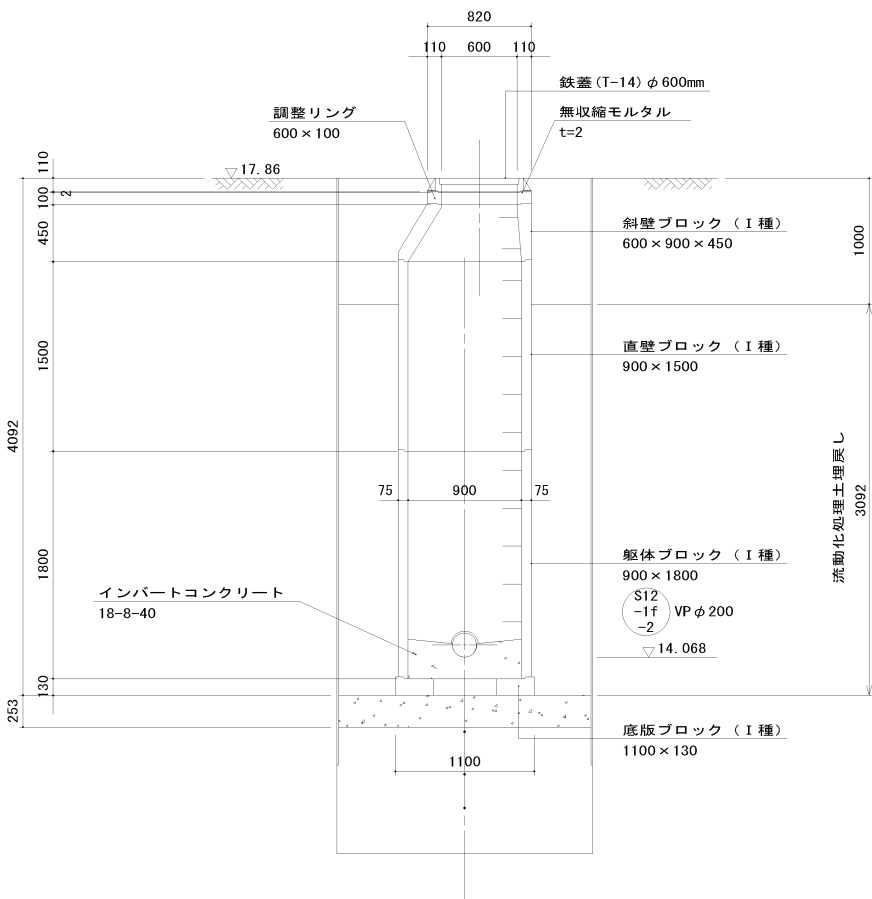

縮小図面 原図A1


小郡市筑後川中流右岸流域関連公共下水道事業			
工事年度	令和元年度		
工事名	井上地内汚水枝線4工区築造工事		
工事箇所	小郡市 井上 地内		
図面名称	M20 組立人孔構造図		
縮尺	図示	図番	8 / 21
事業主体	小郡市		

M501 組立人孔構造図


(1号組立マンホール)

S=1:30


平面図

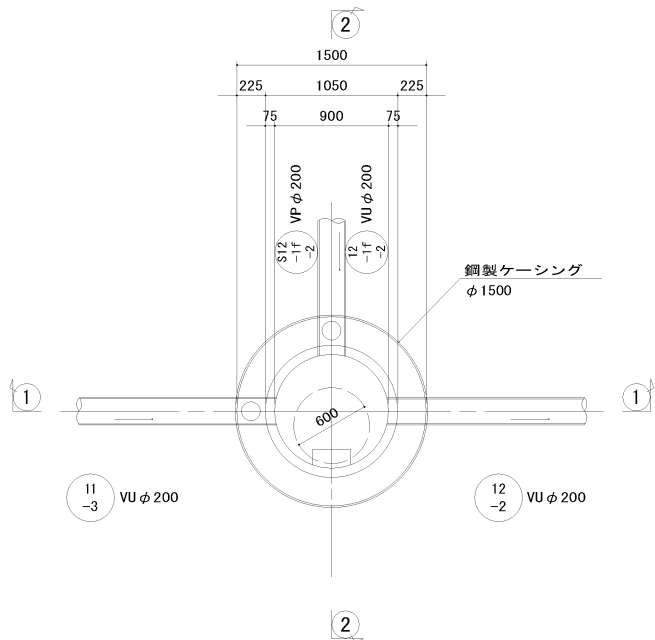

①-①断面図

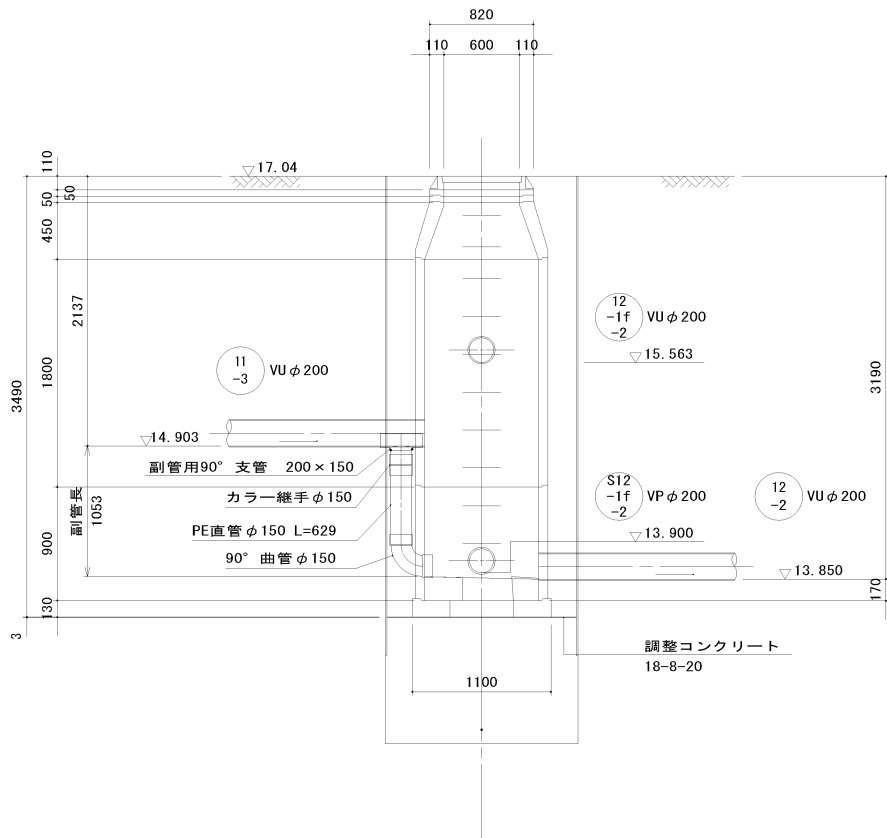




②-②断面図

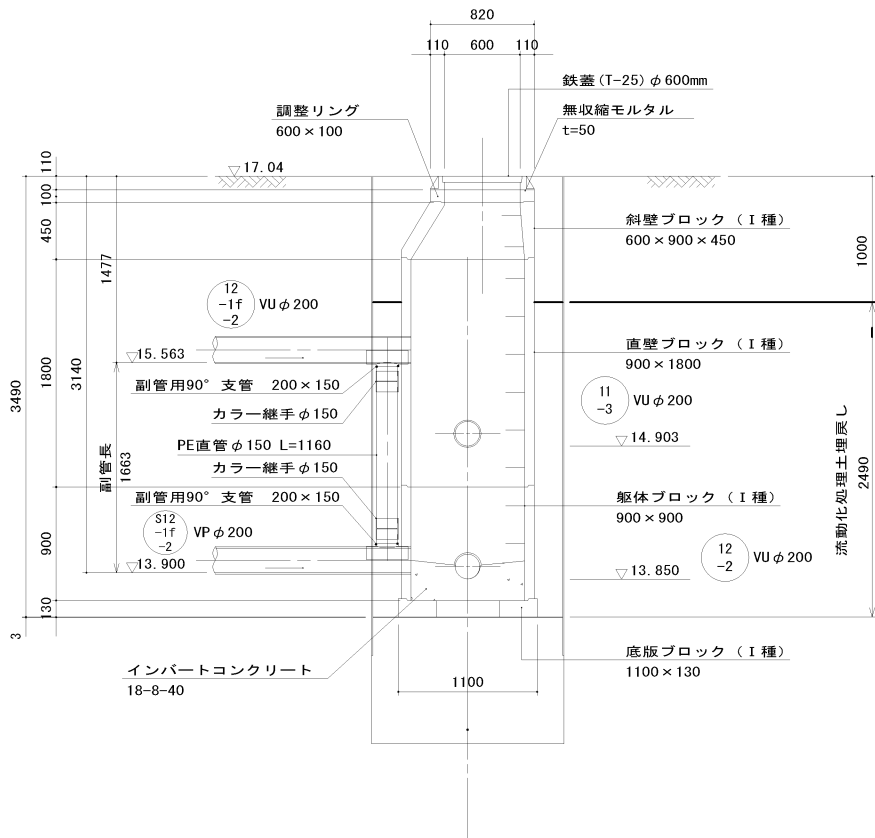

縮小図面 原図A1

小郡市筑後川中流右岸流域関連公共下水道事業				
工事年度	令和元年度			
工事名	井上地内汚水枝線4工区築造工事			
工事箇所	小郡市 井上 地内			
図面名称	M501 組立人孔構造図			
縮尺	図示	図番	9 / 21	
事業主体	小郡市			

S=1 : 30

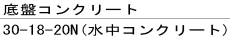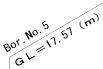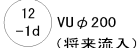


小郡市筑後川中流右岸流域関連公共下水道事業

工事年度	令和元年度		
工事名	井上地内汚水枝線4工区築造工事		
工事箇所	小郡市 井上 地内		
図面名称	M21 立坑仮設図 (φ1500mmケーシング)		
縮尺	S=1:30	図番	10 / 21
事業主体	小郡市		

S=1 : 30


平面图

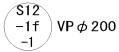


覆工平面図



压入掘削完了図

 

引拔完了囟

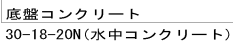


縮小図面 原図A1

小郡市筑後川中流右岸流域関連公共下水道事業			
工事年度	令和元年度		
工事名	井上地内汚水枝線4工区築造工事		
工事箇所	小郡市 井上 地内		
図面名称	M20 立坑仮設図 (φ2000mmケーシング)		
縮尺	S=1:30	図番	11 / 21
事業主体	小郡市		


S=1 : 30

S=1 : 30


平面图

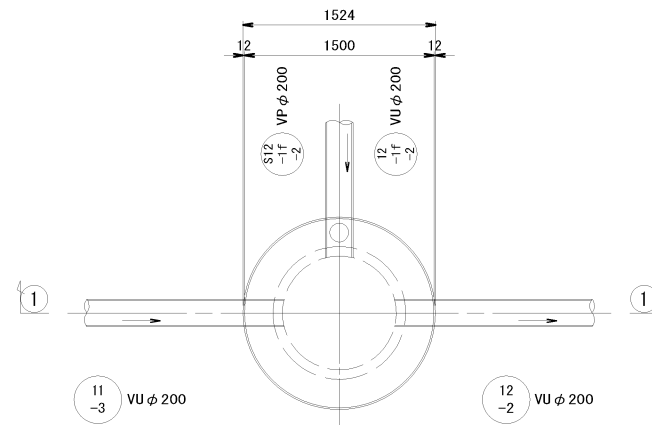

覆工平面图

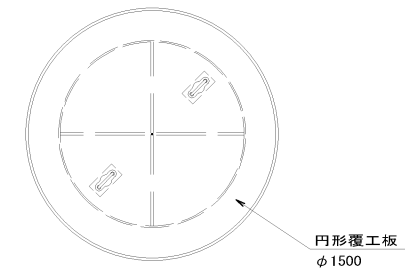


压入掘削完了図

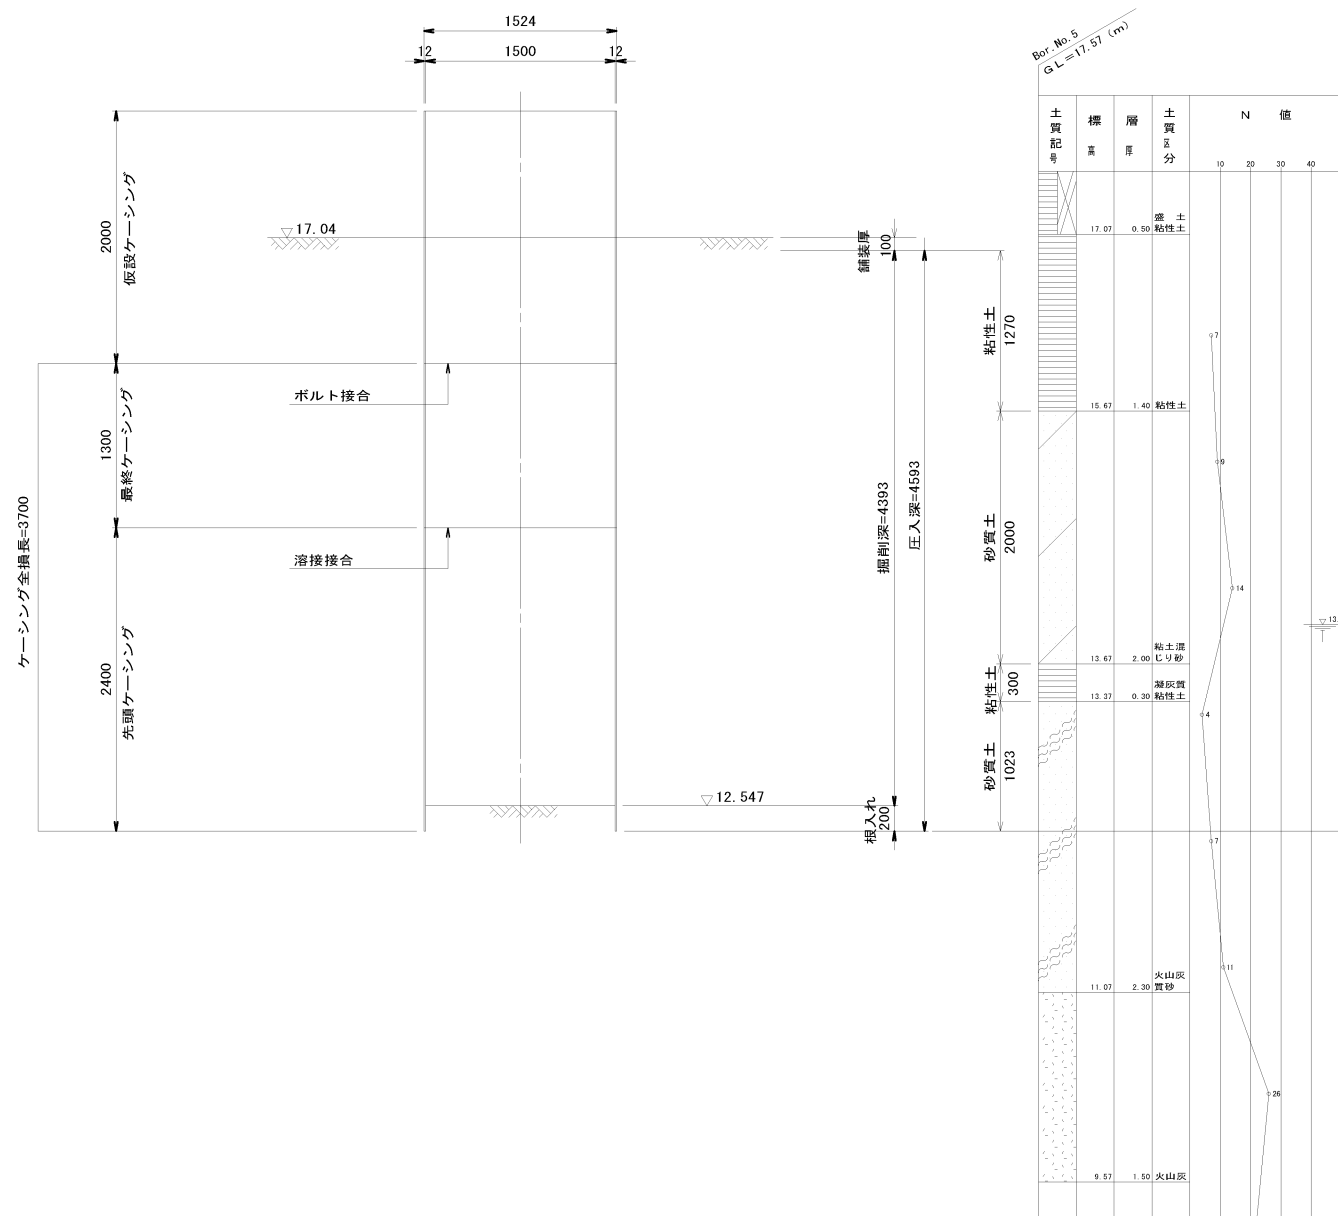

引拔完了囟

(1-1断面)

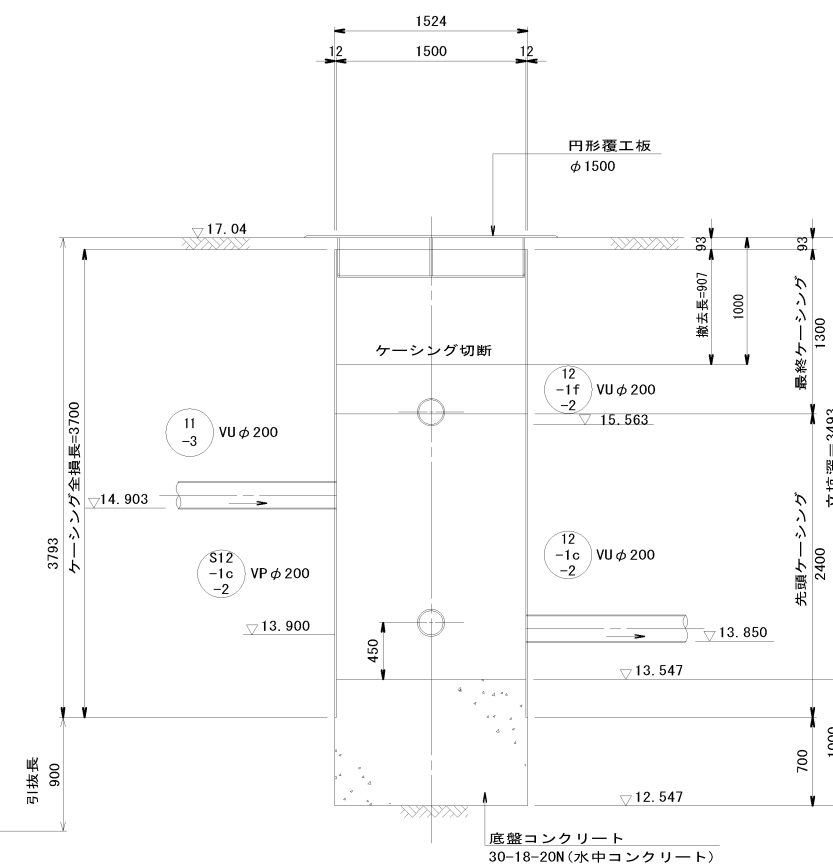


縮小図面 原図A1

小郡市筑後川中流右岸流域関運公共下水道事業			
工事年度	令和元年度		
工事名	井上地内汚水枝線4工区築造工事		
工事箇所	小郡市 井上 地内		
図面名称	MS01 立坑仮設図 (φ150mmケーシング)		
縮尺	S=1:30	図番	12 / 21
事業主体	小郡市		


M21立坑 地盤改良工図

S=1:30



平面図

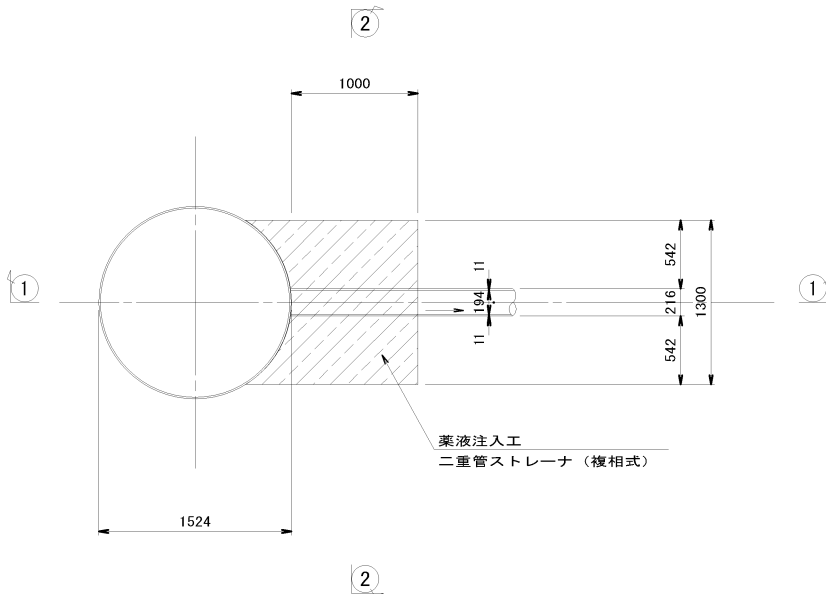

2-2断面図

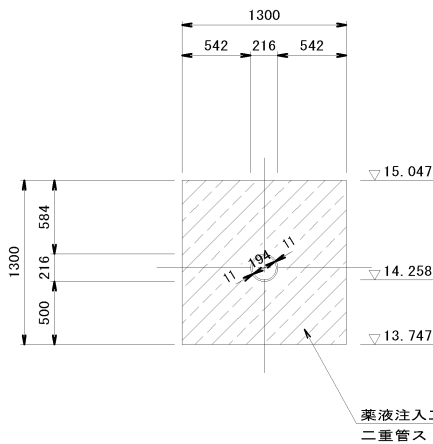

1-1断面図

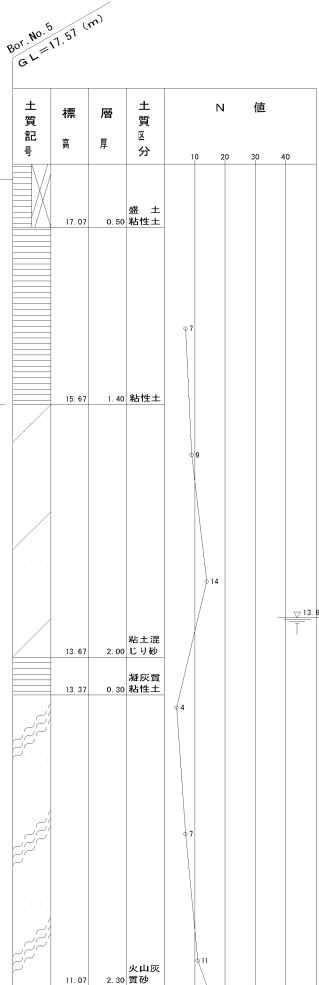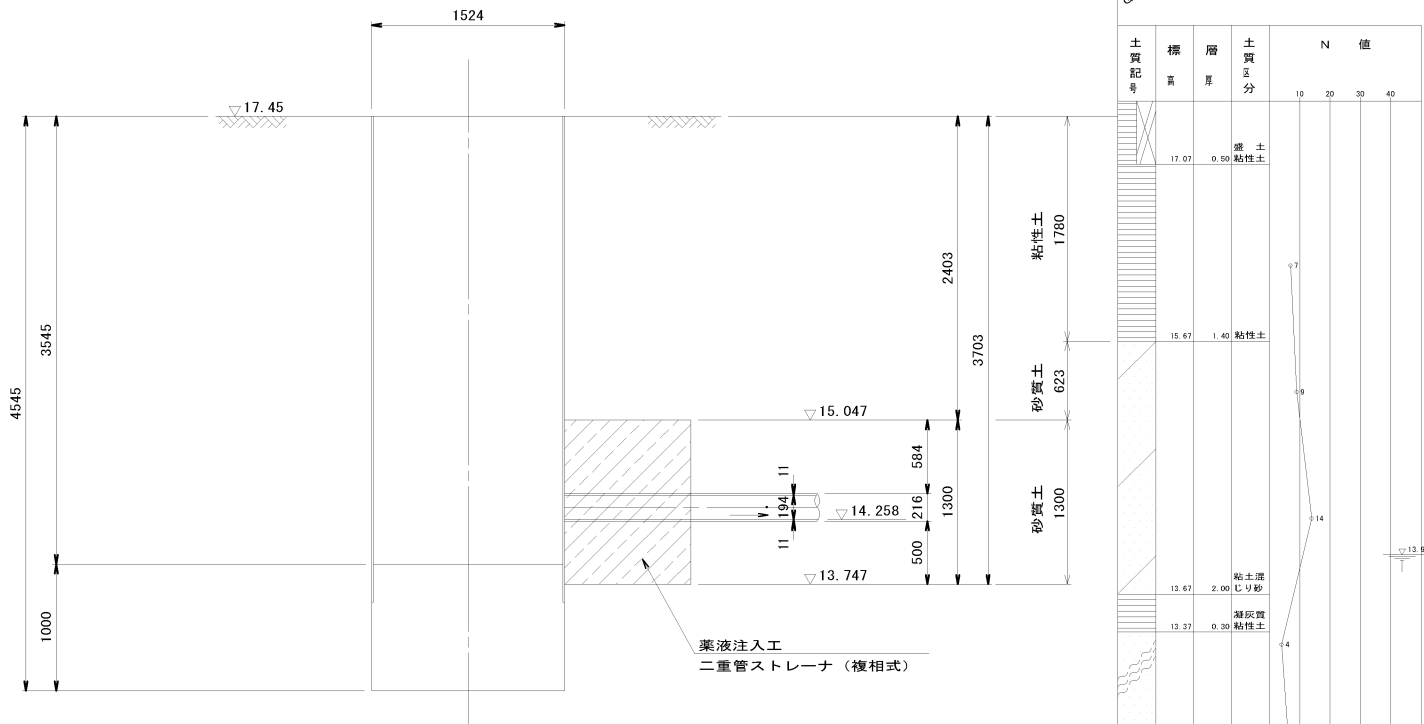


縮小図面 原図A1

小郡市筑後川中流右岸流域関連公共下水道事業			
工事年度	令和元年度		
工事名	井上地内汚水枝線4工区築造工事		
工事箇所	小郡市 井上 地内		
図面名称	M21立坑 地盤改良工図		
縮尺	S=1:30	図番	13 / 21
事業主体	小郡市		


M20立坑 地盤改良工図

S=1:30


平面図

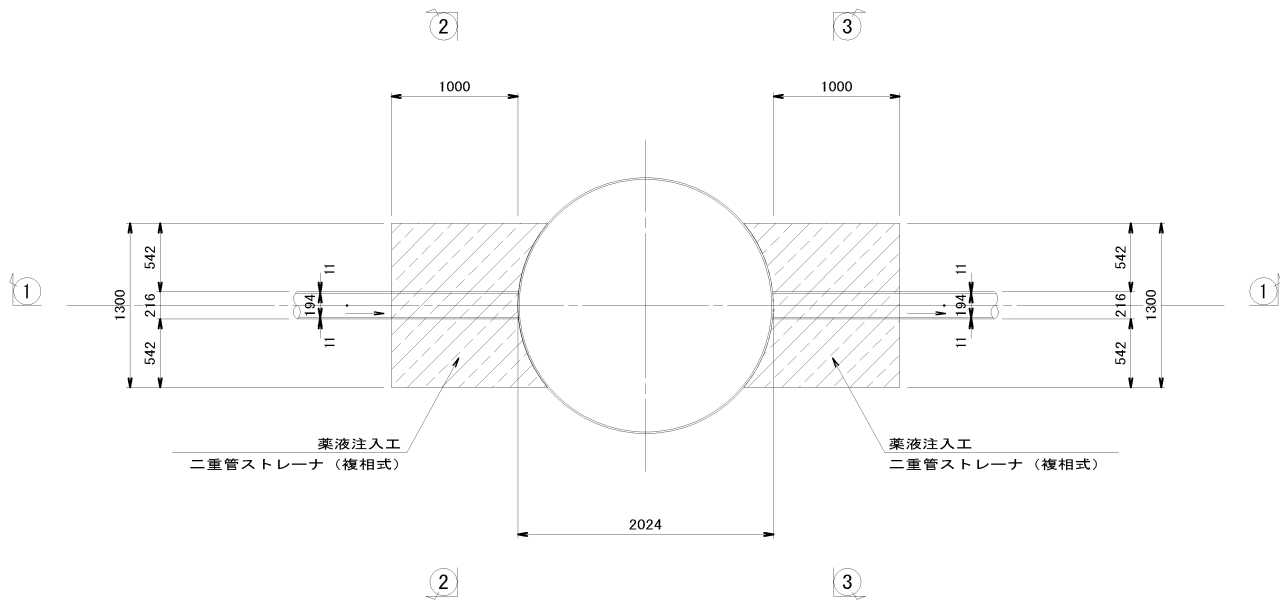


1-1断面図

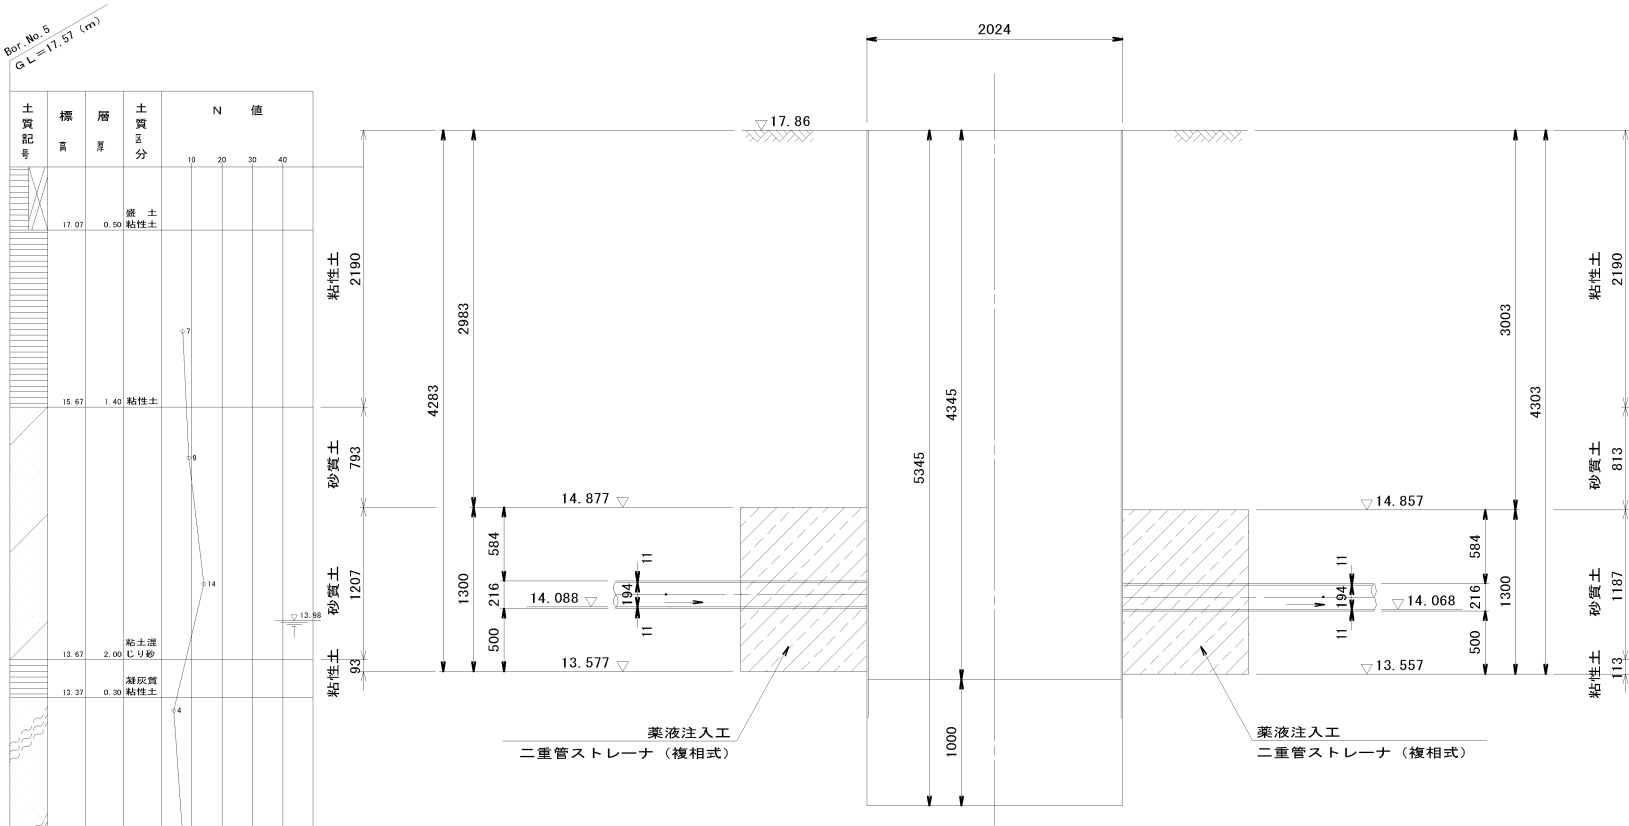

2-2断面図

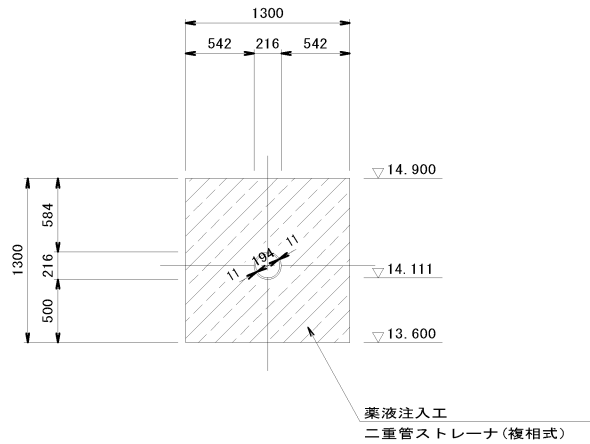

3-3断面図

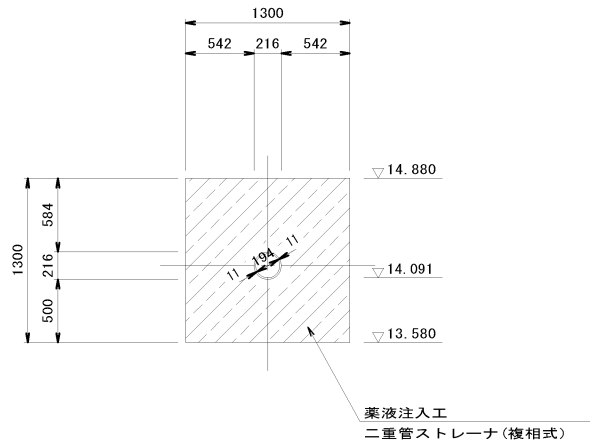


縮小図面 原図A1

小郡市筑後川中流右岸流域関連公共下水道事業			
工事年度	令和元年度		
工事名	井上地内汚水枝線4工区築造工事		
工事箇所	小郡市 井上 地内		
図面名称	M20立坑 地盤改良工図		
縮尺	S=1:30	図番	14 / 21
事業主体	小郡市		


M501立坑 地盤改良工図

S=1:30


平面図

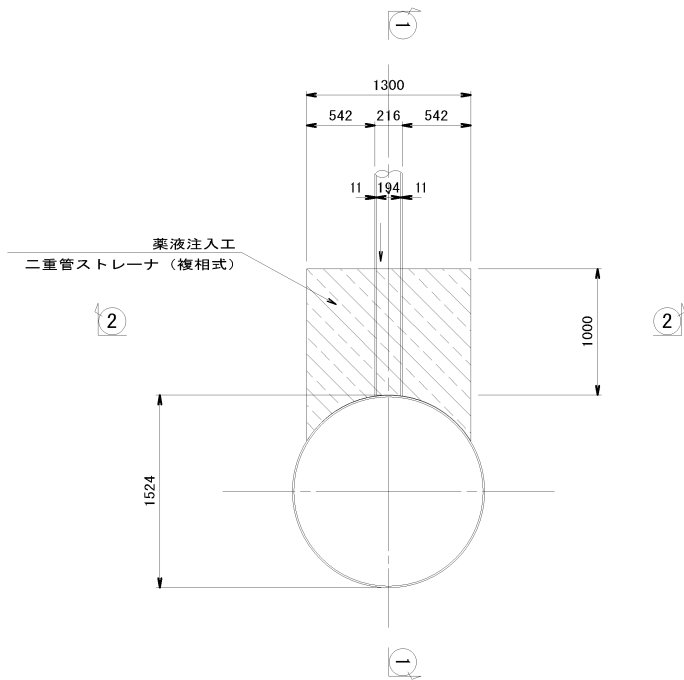

①-①断面図

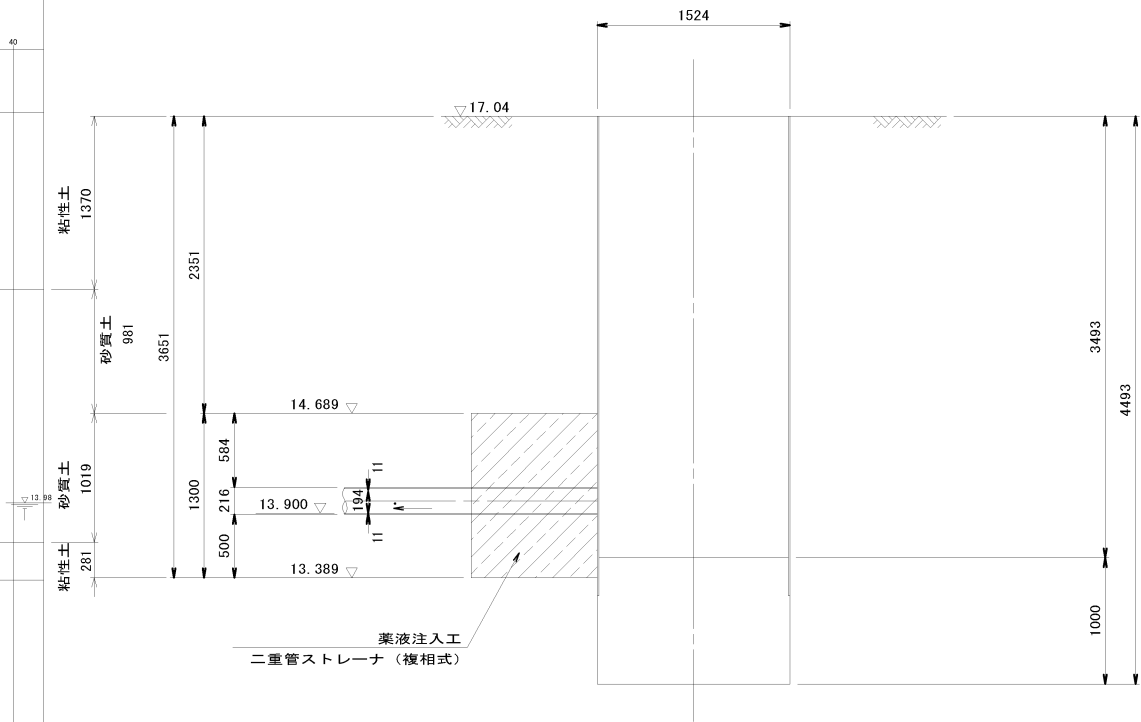

②-②断面図

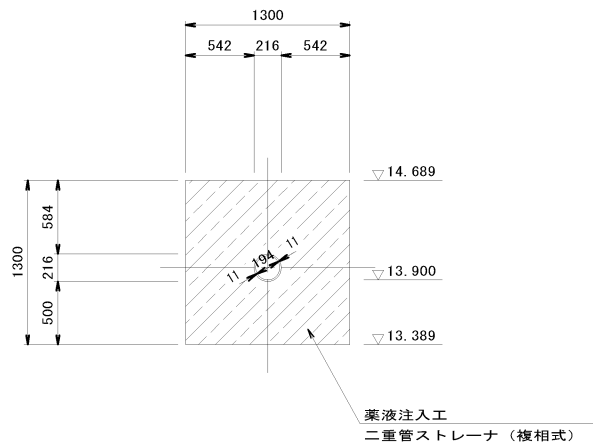


Bor. No. 5
GL=17.57 (m)

土質記号	標高	層厚	土質区分	N 値			
	17.07	0.50	粘土 粘性土	10	20	30	40
	15.67	1.40	粘土 粘性土				
	13.67	2.00	粘土 粘性土				
	13.37	0.30	砂質土 粘性土				
	11.07	2.30	火山灰 質砂				


縮小図面 原図A1

小郡市筑後川中流右岸流域関連公共下水道事業			
工事年度	令和元年度		
工事箇所	井上地内汚水枝線4工区築造工事		
図面名称	M501立坑 地盤改良工図		
縮尺	S=1:30	図番	15 / 21
事業主体	小郡市		


1号組立マンホール構造図 S=1:20

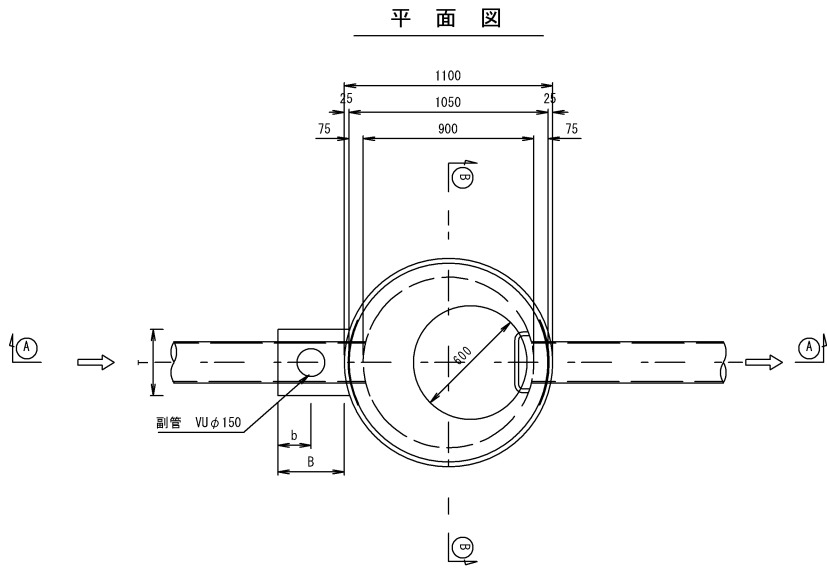

可とう継手部 S=1:20

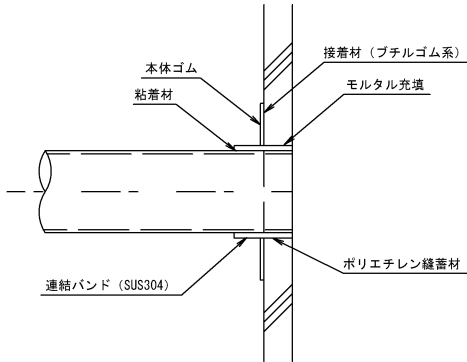


副管設置工標準図

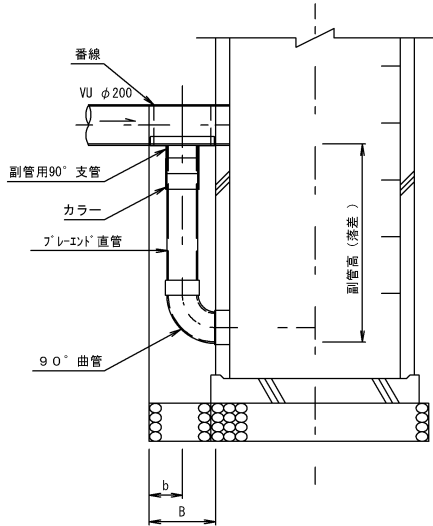


寸法表

(mm)			
副管径	T	B	b
150	350	350	150

①-① 断面図


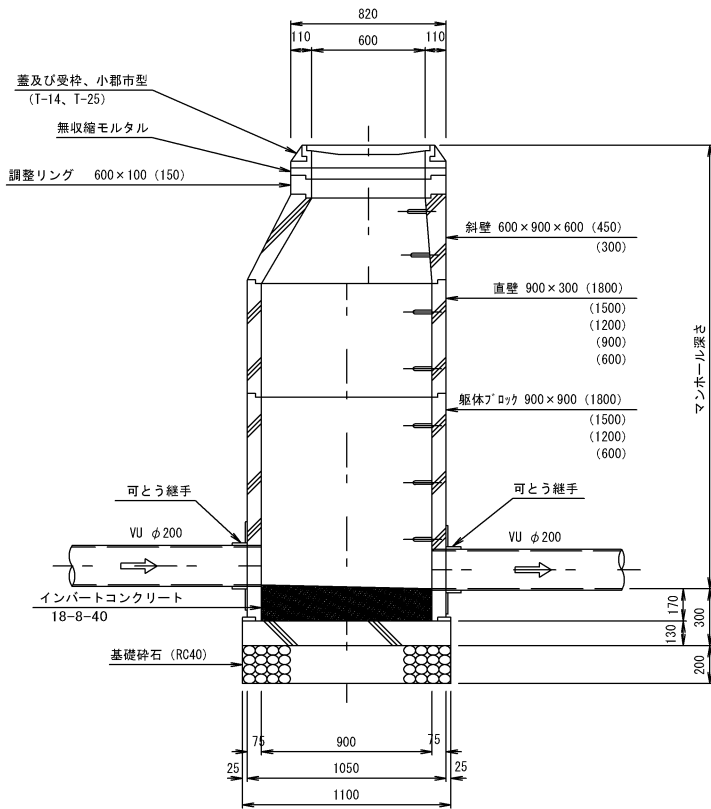


②-② 断面図

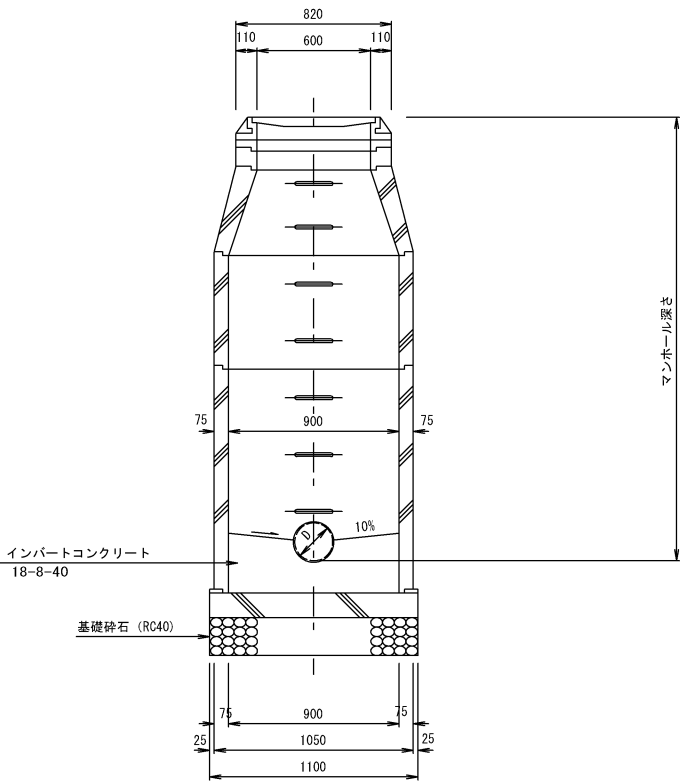


小口径マンホール構造図 S=1:20

平面図

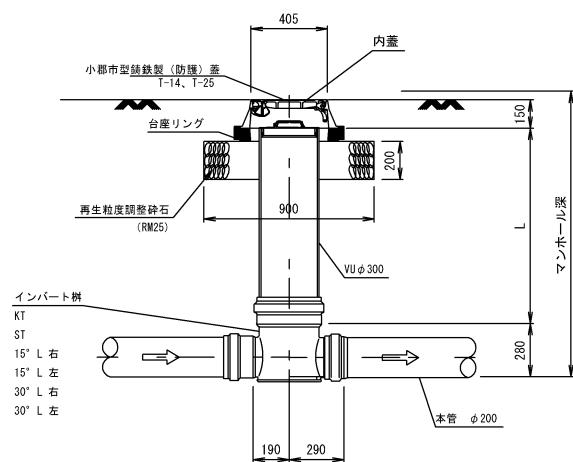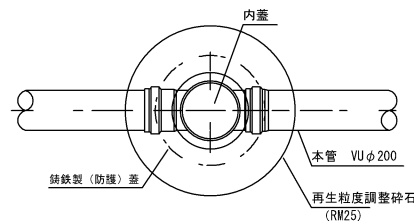


起 点

K T

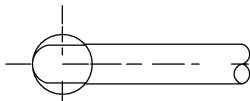


直 線


S T

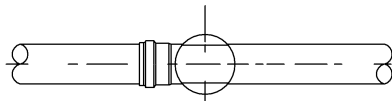

15° 曲り

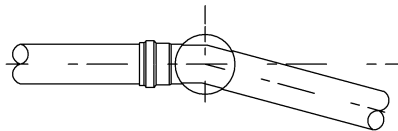

30° 曲り

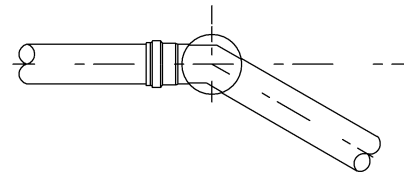

縮小図面 原図A1

小都市筑後川中流右岸流域関連公共下水道事業			
工事年度	令和元年度		
工事名	井上地内汚水枝線4工区築造工事		
工事箇所	小都市 井上 地内		
図面名称	小口径マンホール構造図		
縮尺	図 示	図番	17 / 21
事業主体	小都市		

土工標準図

S=1:20

(硬質塩化ビニル管)

本管土工図


塩ビ管φ200

矢板施工

市道車道部 B(幹線を除く)・歩道・砂利道(掘削深 H1≦2.1m)

県道車道部(市道車道部A)(掘削深 H1≦2.4m)

国道車道部(掘削深 H1≦2.6m)

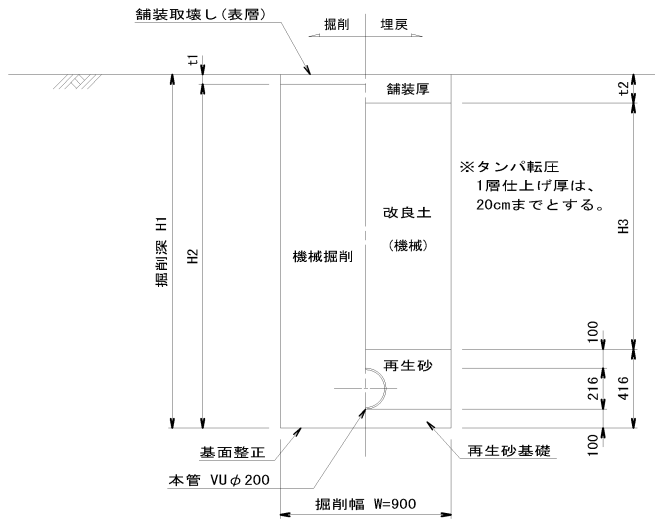


矢板施工


市道車道部 B(幹線を除く)・歩道・砂利道(掘削深 H1>2.1m)

県道車道部(市道車道部A)(掘削深 H1>2.4m)

国道車道部(掘削深 H1>2.6m)

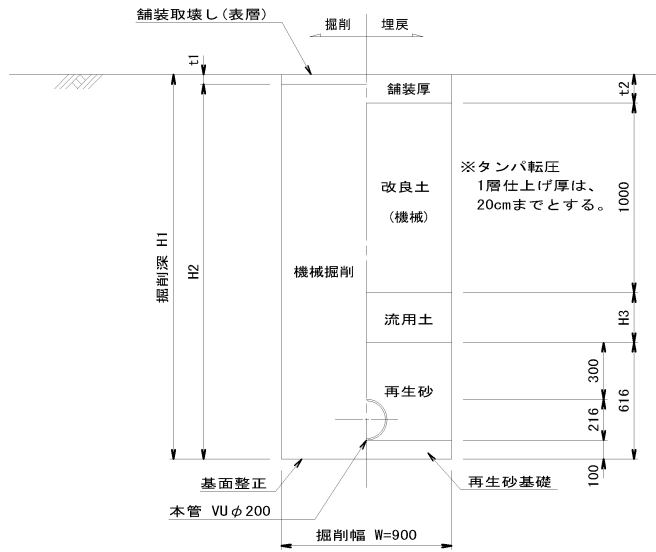

素掘り

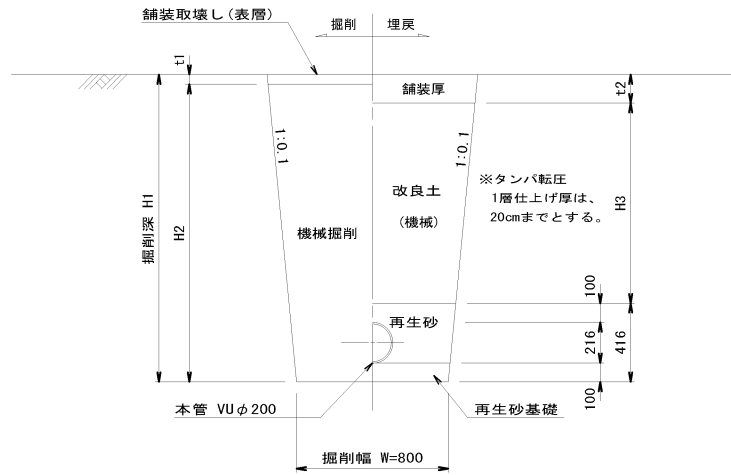


縮小図面 原図A1




小郡市筑後川中流右岸流域関連公共下水道事業			
工事年度	令和元年度		
工事名	井上地内污水枝線4工区築造工事		
工事箇所	小郡市 井上 地内		
図面名称	土工標準図		
縮尺	S=1:20	図番	18 / 21
事業主体	小郡市		

土留工標準図 S=1:20

アルミ矢板平面図

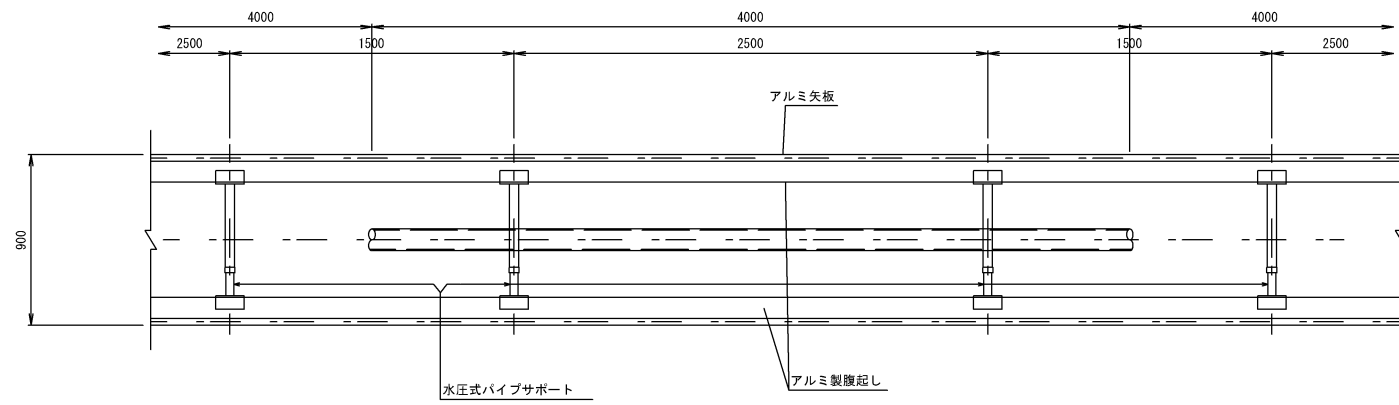

アルミ矢板断面図

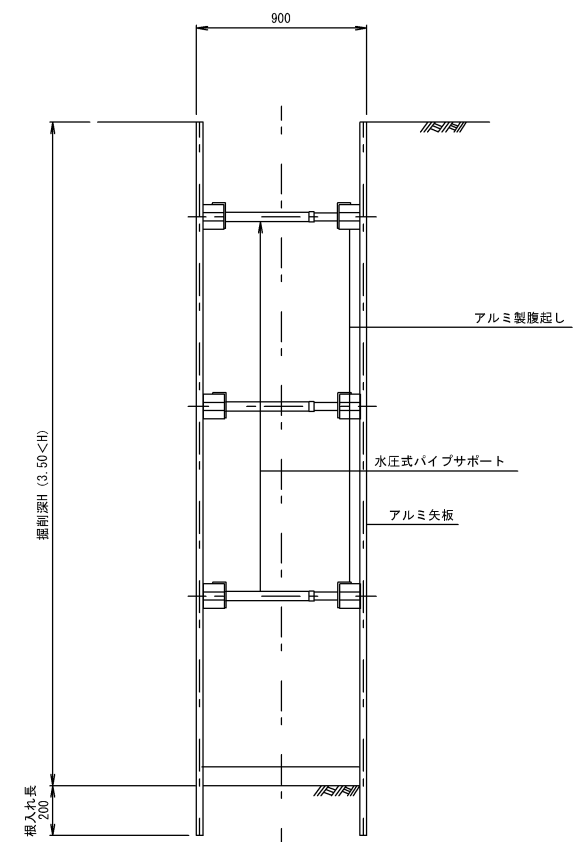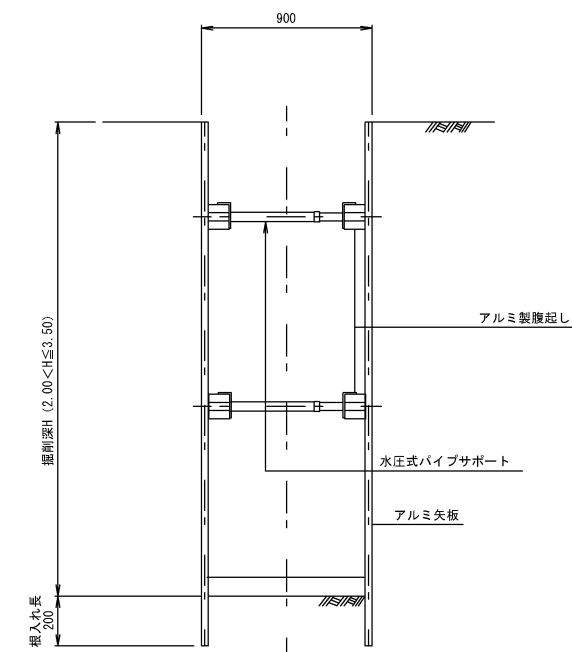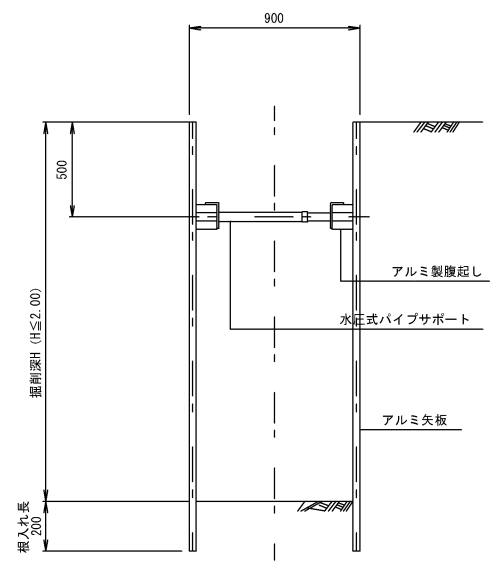

掘削断面について

掘削深H	種別	矢板長
1.50 < H ≤ 1.80	アルミ矢板	2.00m
1.80 < H ≤ 2.30	アルミ矢板	2.50m
2.30 < H ≤ 2.80	アルミ矢板	3.00m
2.80 < H ≤ 3.30	アルミ矢板	3.50m
3.30 < H ≤ 3.80	アルミ矢板	4.00m

アルミ矢板


掘削深H	支保工段数
H ≤ 2.00	1
2.00 < H ≤ 3.50	2
3.50 < H	3

縮小図面 原図A1

小郡市筑後川中流右岸流域関連公共下水道事業			
工事年度	令和元年度		
工事名	井上地内汚水枝線4工区築造工事		
工事箇所	小郡市 井上 地内		
図面名称	土留工標準図		
縮尺	図示	図番	19 / 21
事業主体	小郡市		


取付管布設標準図 S=1:20

タイプ-A

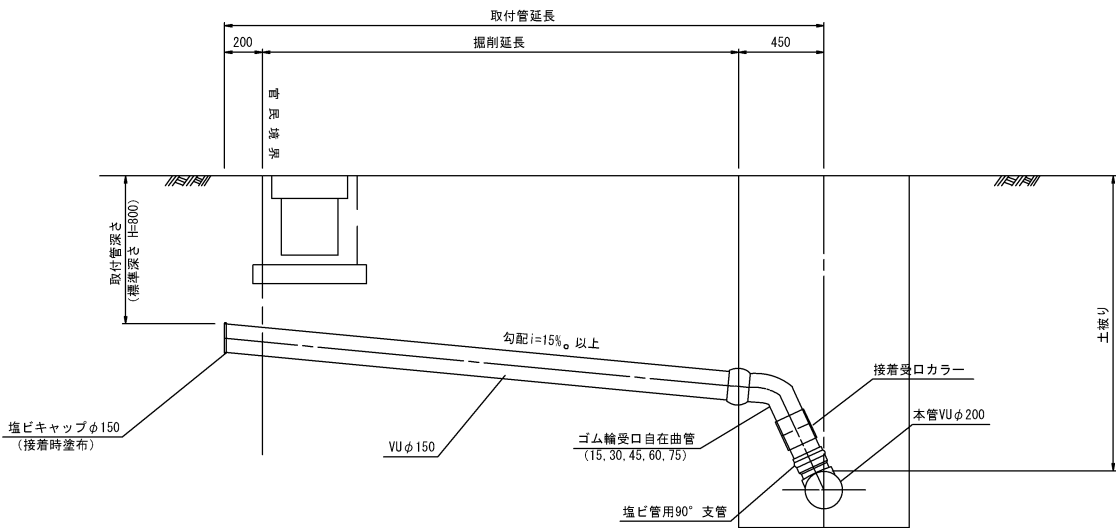


タイプ-B

組立人孔

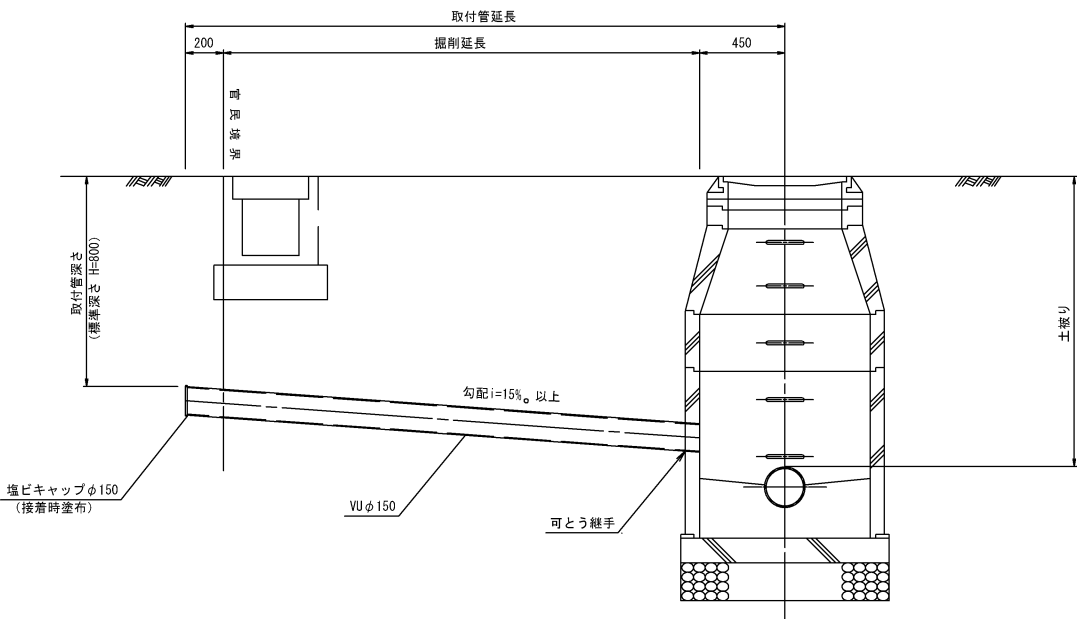


小口径人孔

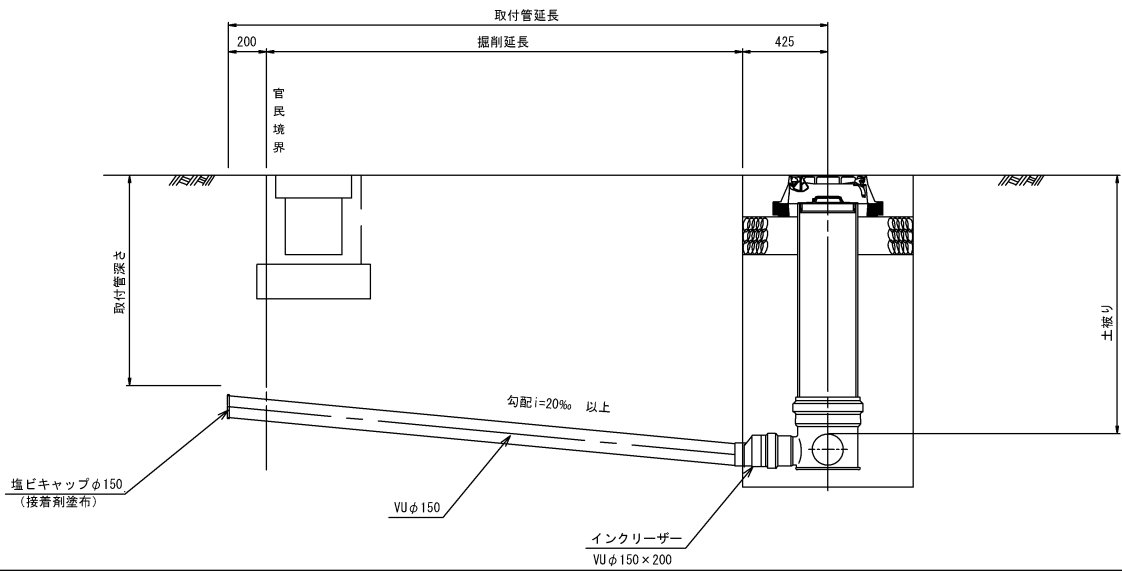

取付管土工図 S=1:20


(硬化塩化ビニル管)

タイプ-1

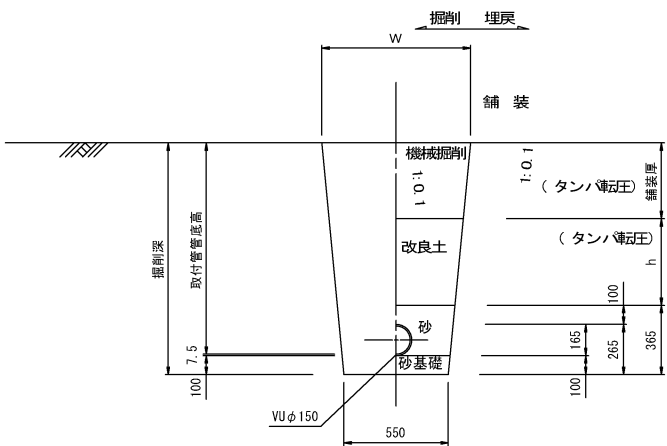

タイプ-2

(矢板建込みの場合)

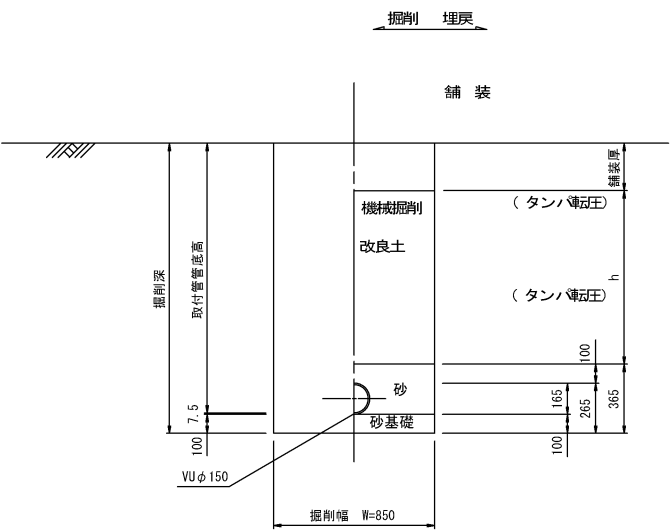

縮小図面 原図A1



小郡市筑後川中流右岸流域関連公共下水道事業				
工事年度	令和元年度			
工事名	井上地内汚水枝線4工区築造工事			
工事箇所	小郡市 井上 地内			
図面名称	取付管布設標準図			
縮尺	図 示	図番	20 / 21	
事業主体	小郡市			

舗装復旧図


注) 下層路盤一層当たり仕上げ厚は、20cmまでとする。
上層路盤一層当たり仕上げ厚は、15cmまでとする。

S=1:20


舗装復旧図(市道)

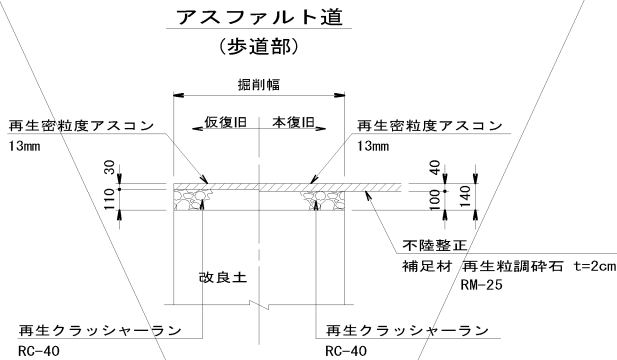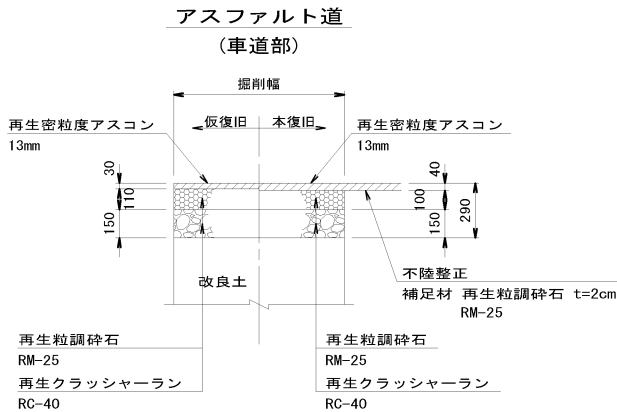

砂利道

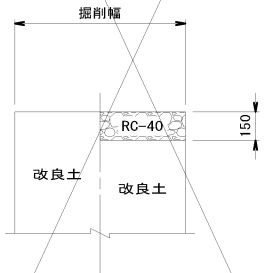


コンクリート道

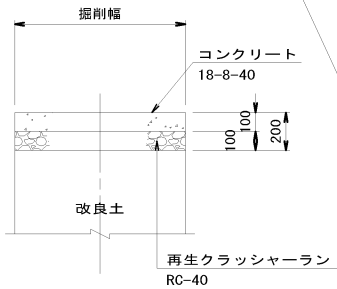


舗装復旧図(県道)


アスファルト道
(車道部・本復旧時舗装版切削の場合)

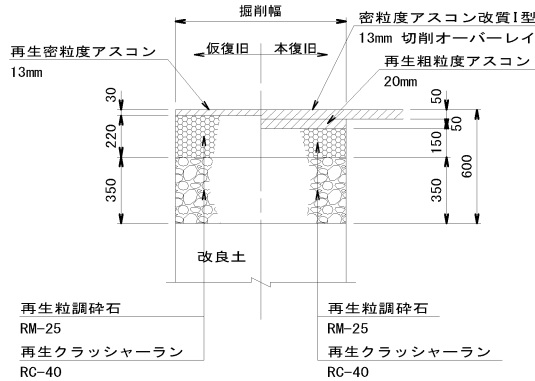


アスファルト道
(車道部・本復旧時舗装版剥ぎ取りの場合)

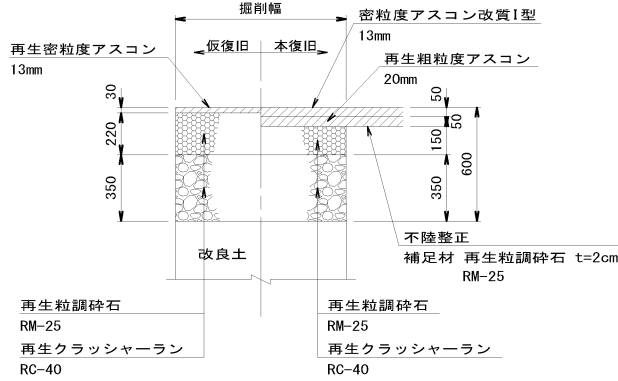

アスファルト道
(歩道部)

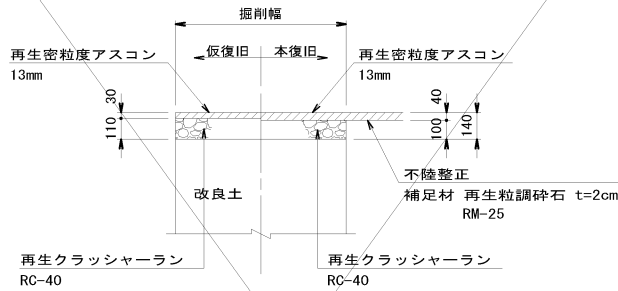

アスファルト道
(歩道部)切下げ部

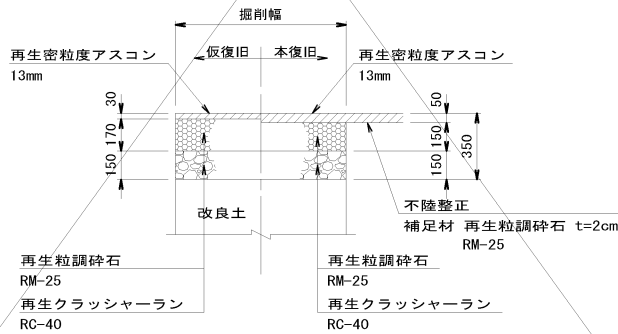

縮小図面 原図A1

小郡市筑後川中流右岸流域関連公共下水道事業			
工事年度	令和元年度		
工事名	井上地内汚水枝線4工区築造工事		
工事箇所	小郡市 井上 地内		
図面名称	舗装復旧図		
縮尺	S=1:20	図番	21 / 21
事業主体	小郡市		