


位置図





平面図 S=1:500

縦断面図 縮尺 縦1:100 横1:500

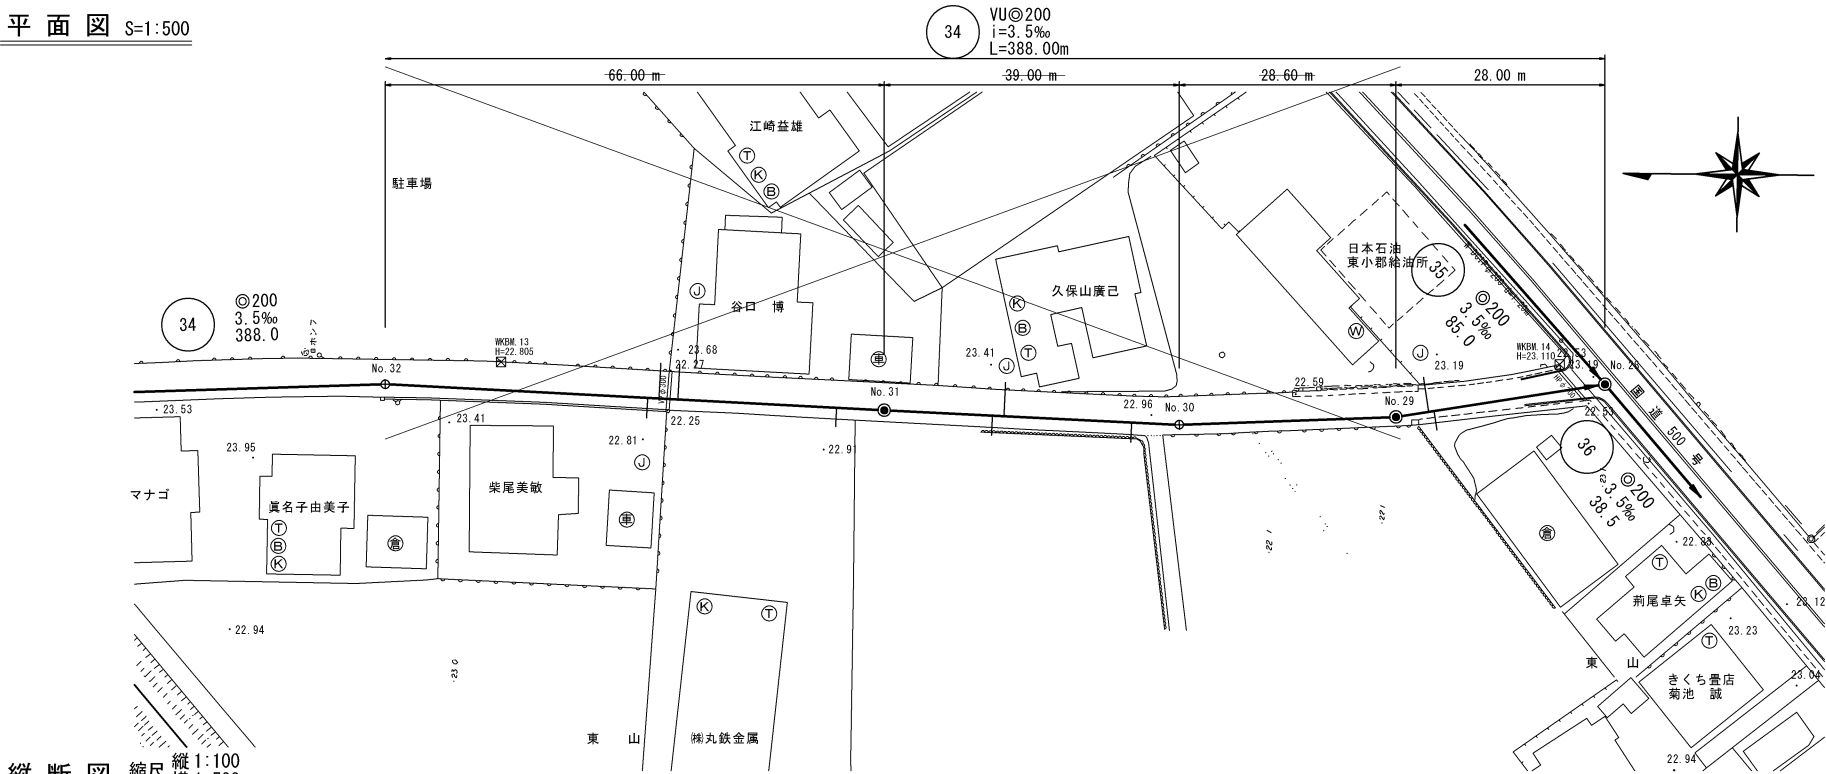


横断面図 S=1:100

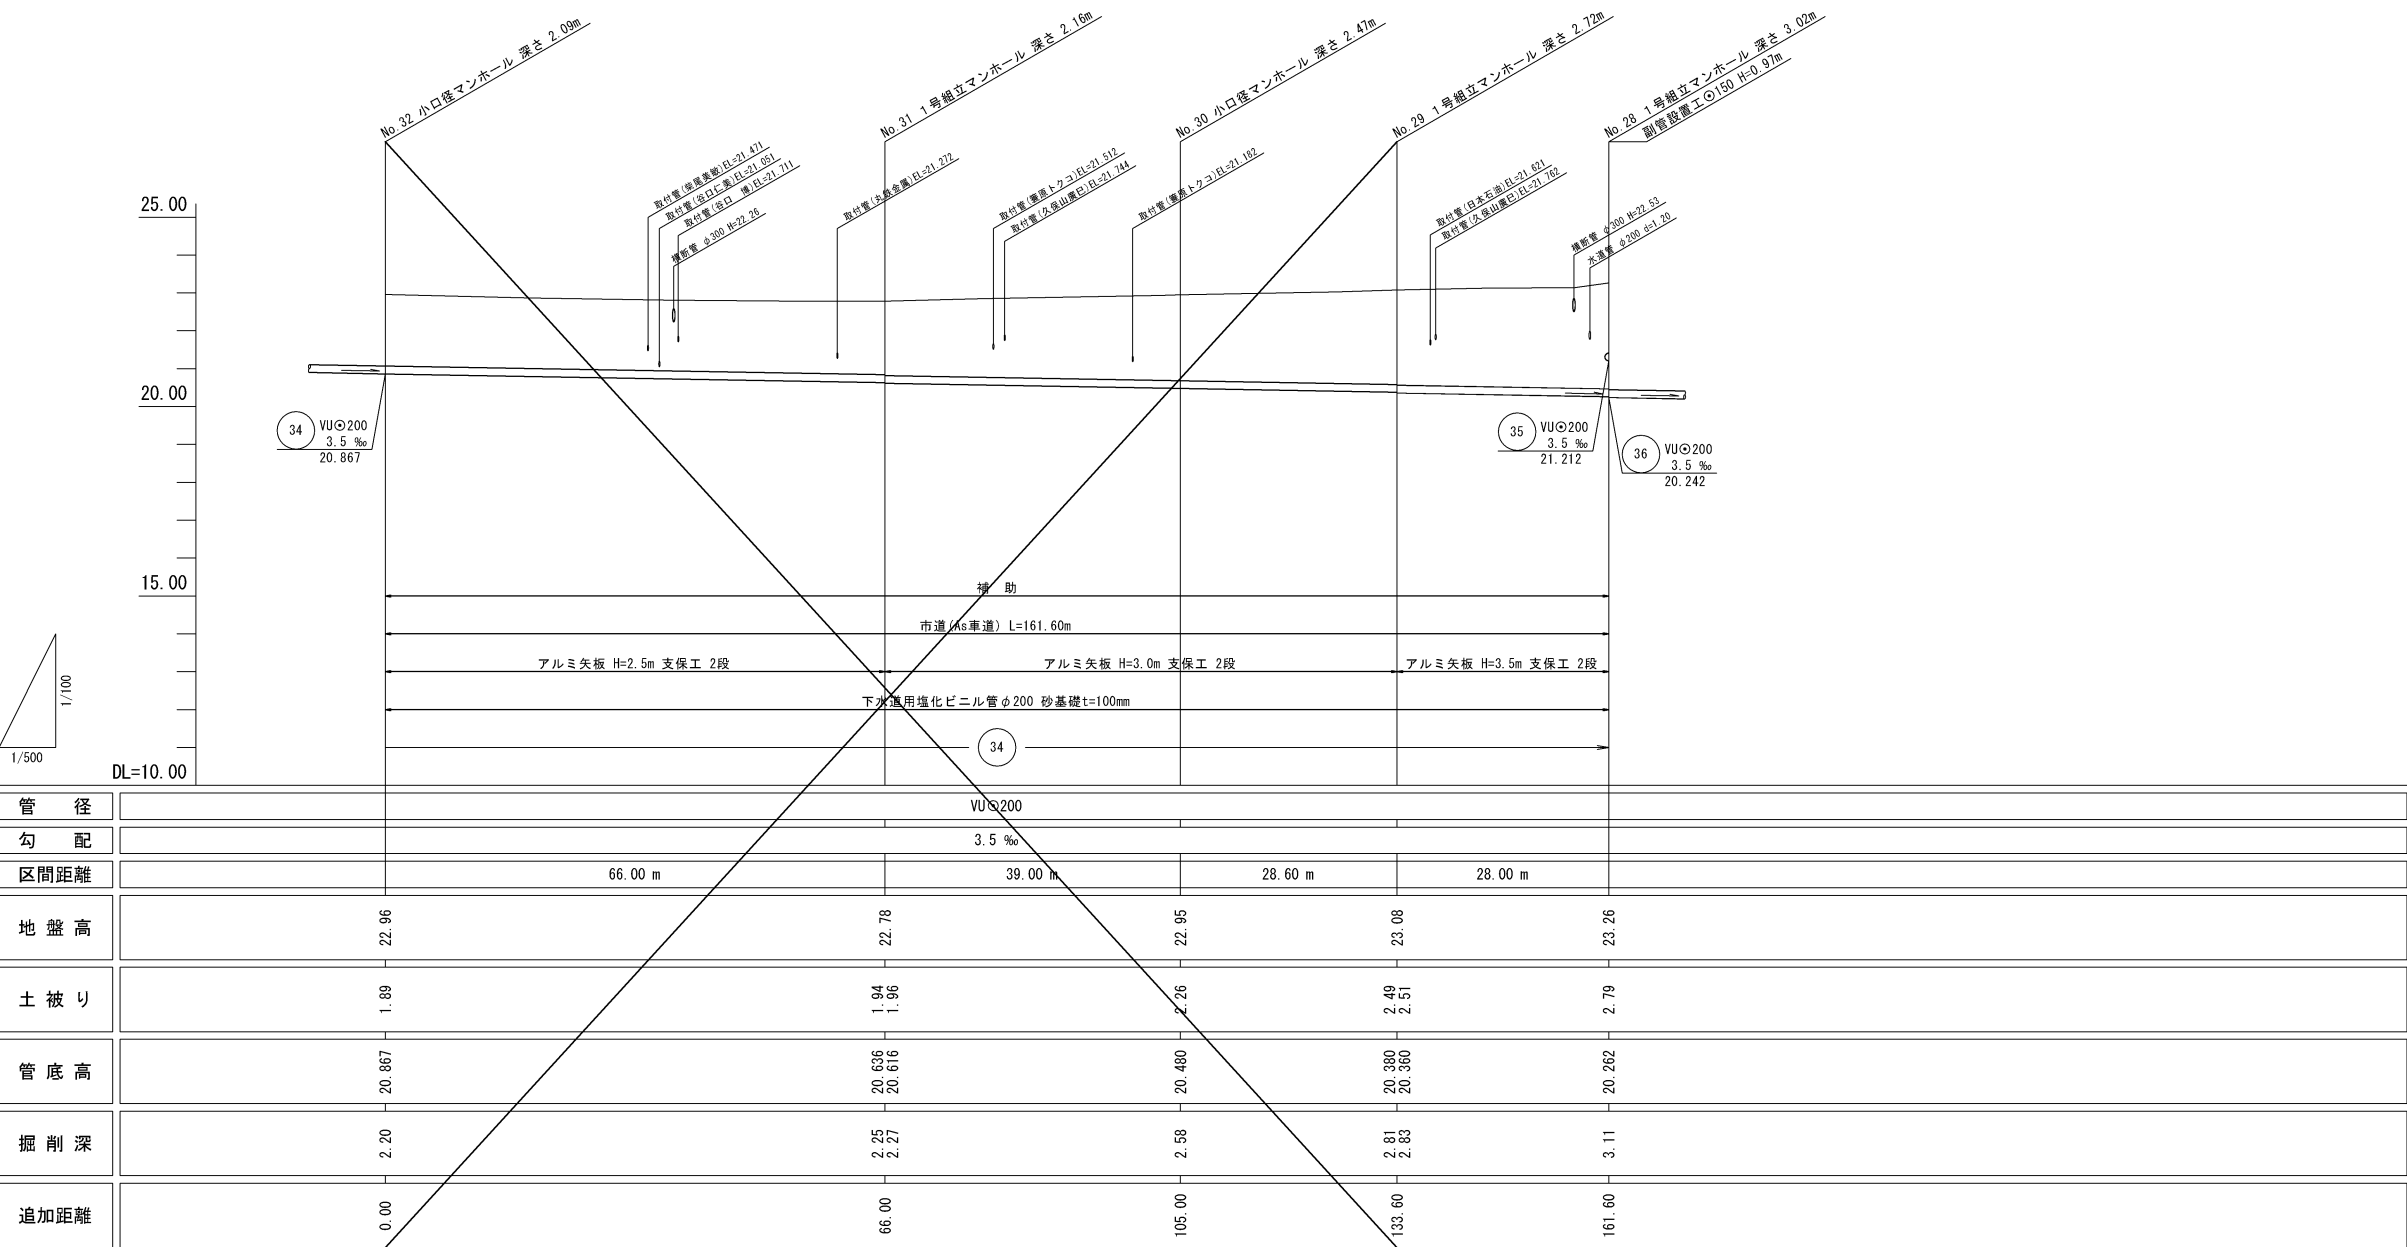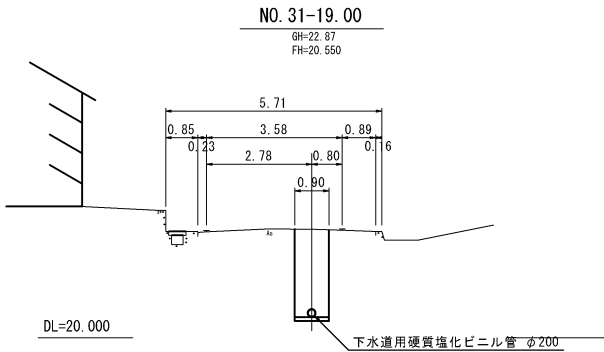


縮小図面（原図A1）			
小郡市筑後川中流右岸流域関連公共下水道事業			
工 事 年 度	令和元年度		
工 事 名	今隈地内汚水枝線3工区築造工事		
工 事 箇 所	小郡市 山隈 地内		
図 面 名 称	平面・縦断・横断図（1）		
縮 尺	図 示	図面番号	1 / 8
事業主体	小 郡 市		

平面図 S=1:500

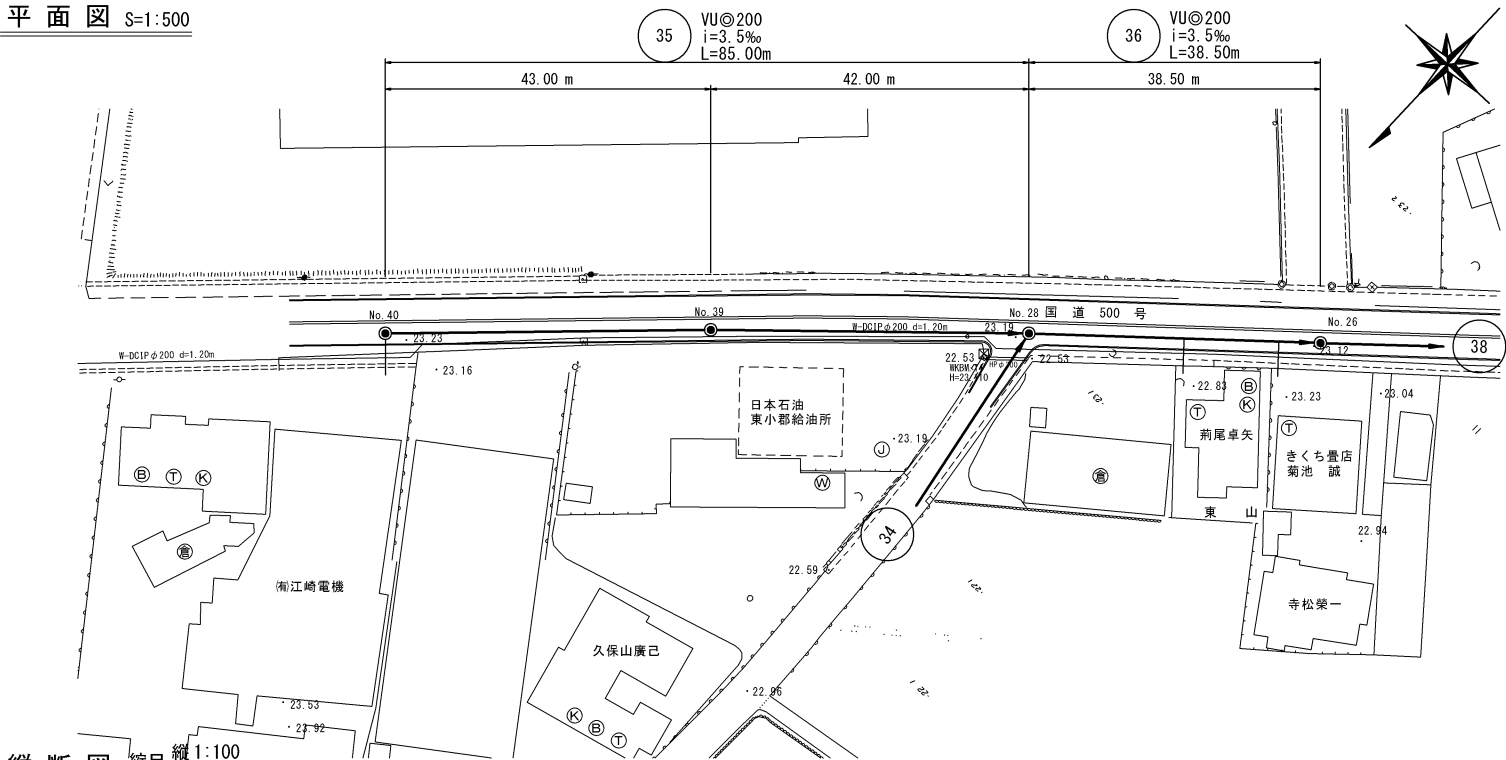


縦断面図 縮尺 縦 1:100 横 1:500

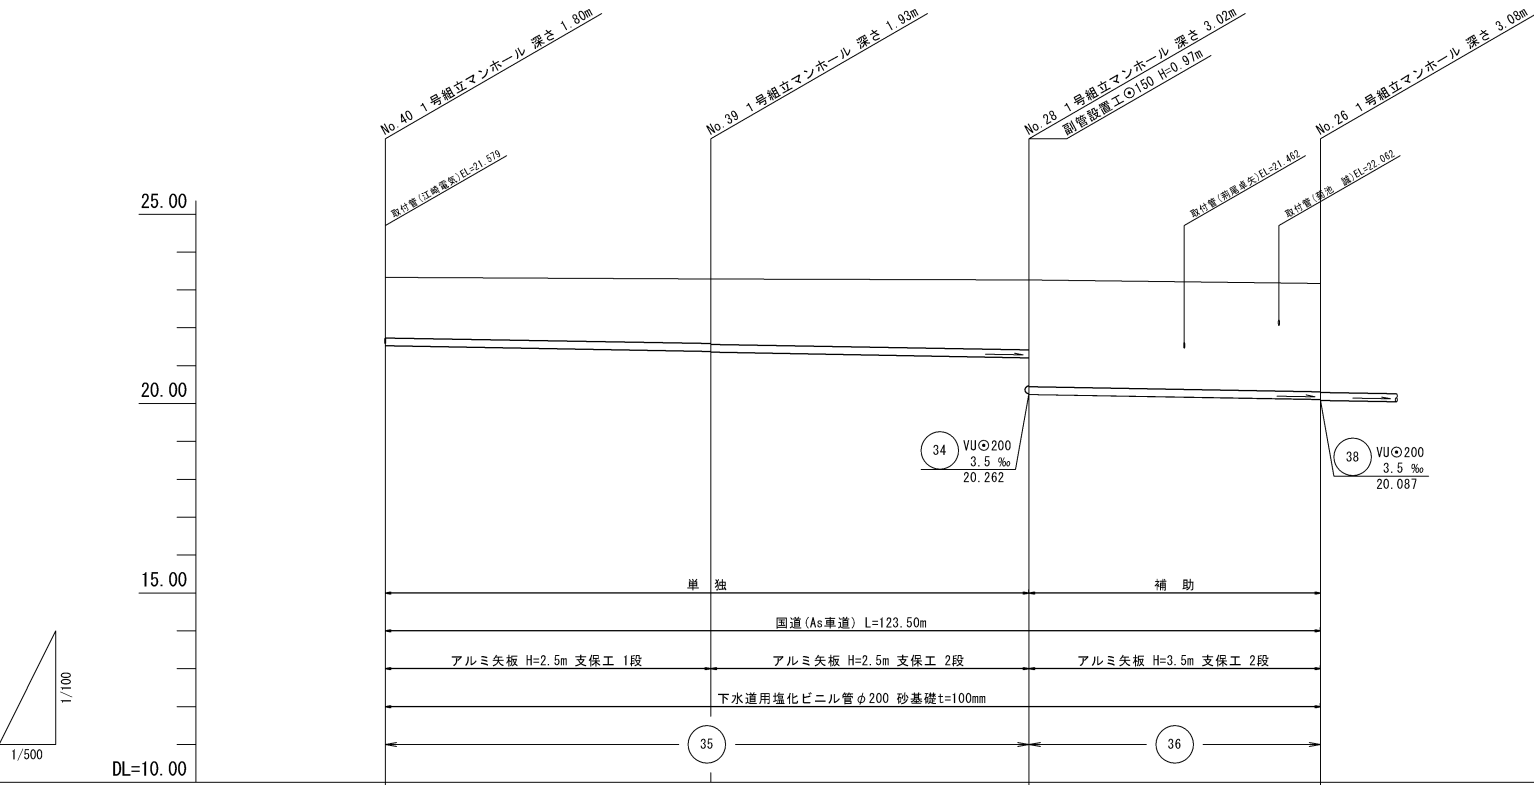

管 径	VU@200			
勾 配	3.5 ‰			
区間距離	43.00 m	42.00 m	38.50 m	
地 盤 高	23.33	23.29	23.26	23.17
土 被 り	1.59	1.70 1.72	1.84 2.81	2.86
管 底 高	21.529	21.379 21.359	21.212 20.342	20.107
掘 削 深	1.91	2.02 2.04	2.16 3.13	3.17
追加距離	0.00	43.00	85.00	123.50


横断面図 S=1:100

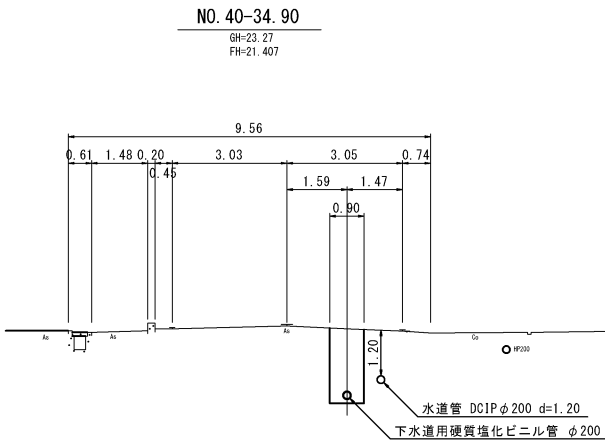


路線番号 縮小図面 (原図A1)

35	小郡市筑後川中流右岸流域関連公共下水道事業			
36	工 事 年 度	令和元年度		
37	工 事 名	今隈地内汚水枝線3工区築造工事		
	工 事 箇 所	小郡市 山隈 地内		
	図 面 名 称	平面・縦断・横断図 (2)		
	縮 尺	図 示	図面番号	2 / 8
	事 業 主 体	小 郡 市		


平面図 S=1:500

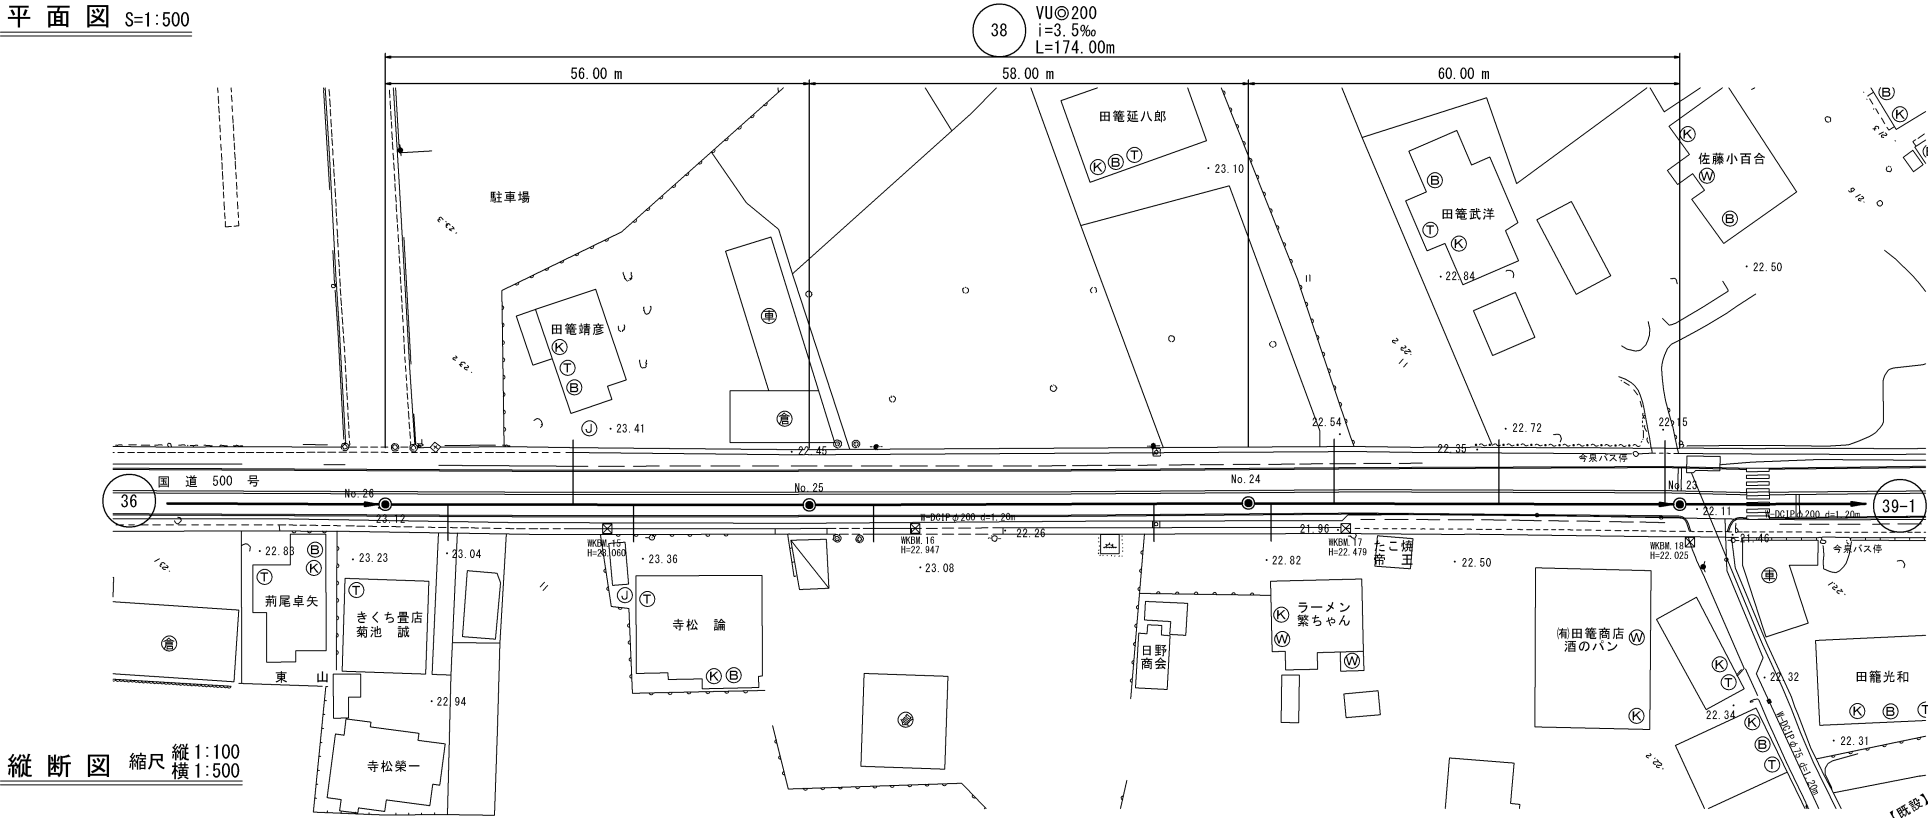

縦断面図 縮尺 縦1:100 横1:500

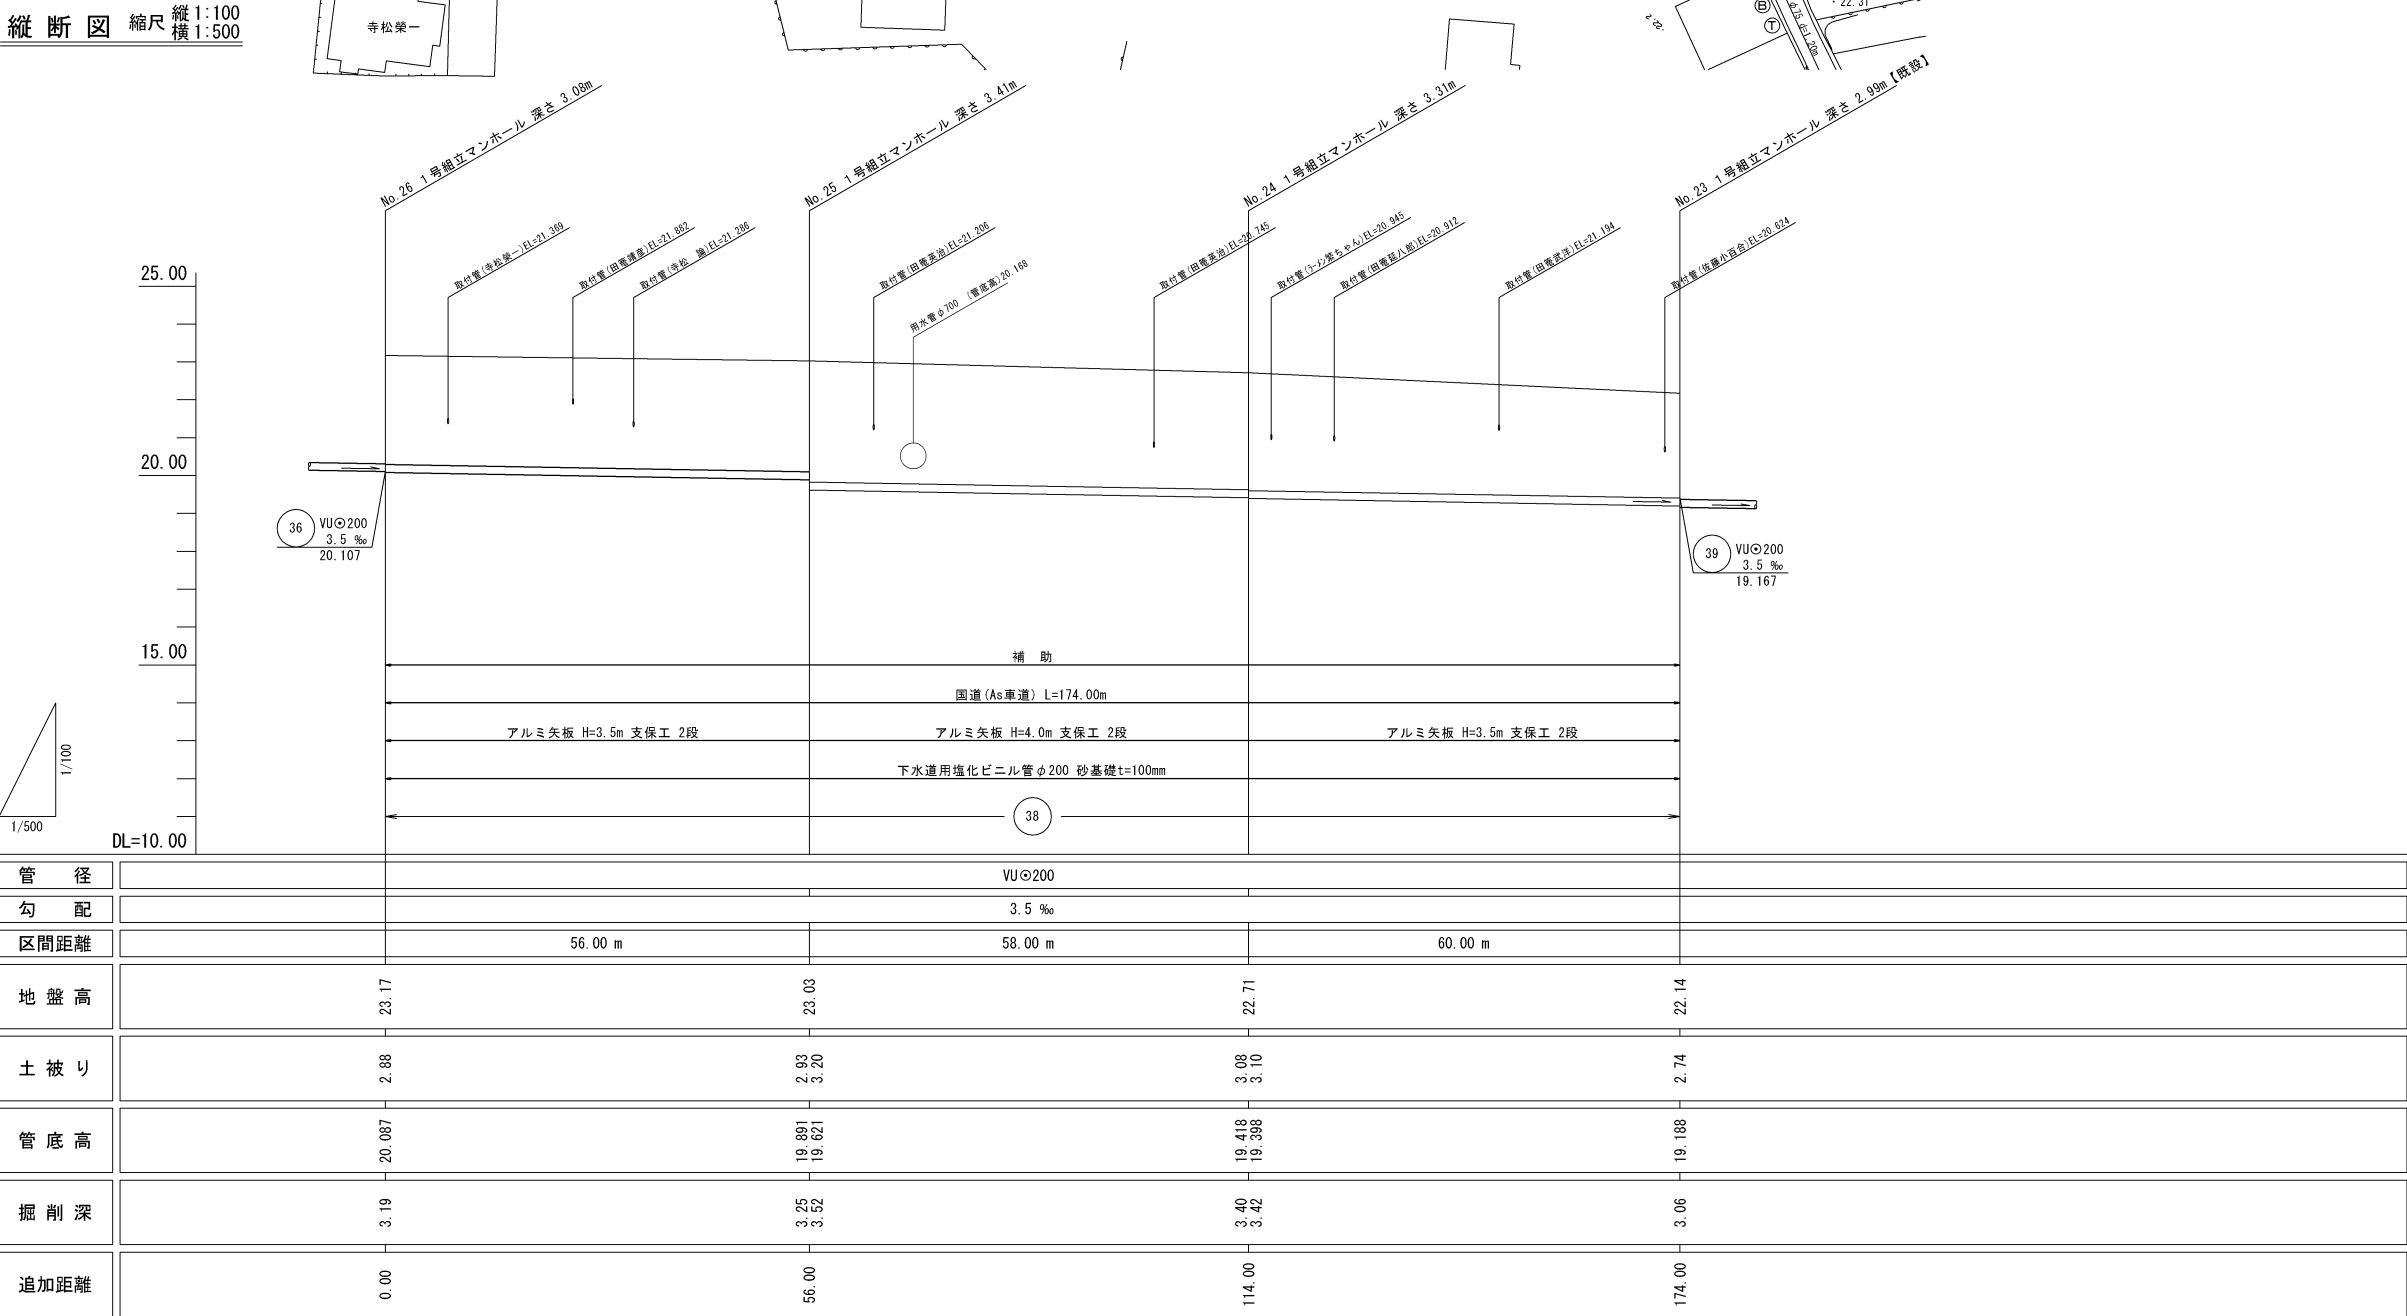

横断面図 S=1:100

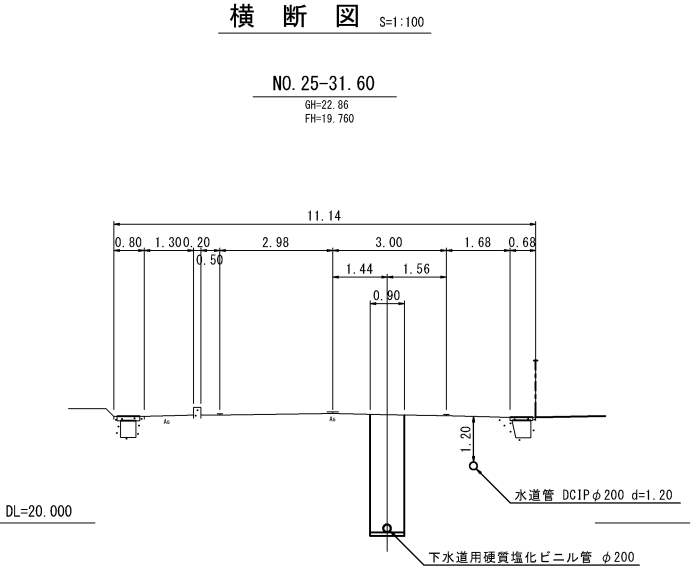

NO. 25-31.60

GH=22.86
FH=19.760

路線番号


38

縮小図面 (原図A1)


小郡市筑後川中流右岸流域関連公共下水道事業			
工事年度	令和元年度		
工事名	今隈地内汚水枝線3工区築造工事		
工事箇所	小郡市 山隈 地内		
図面名称	平面・縦断・横断図 (3)		
縮尺	図示	図面番号	3 / 8
事業主体	小郡市		

1号組立マンホール構造図 S=1:20


平面図

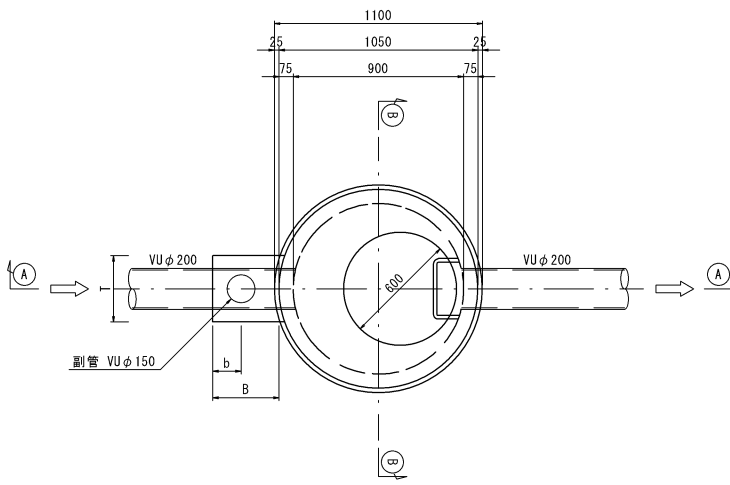


A-A 断面図

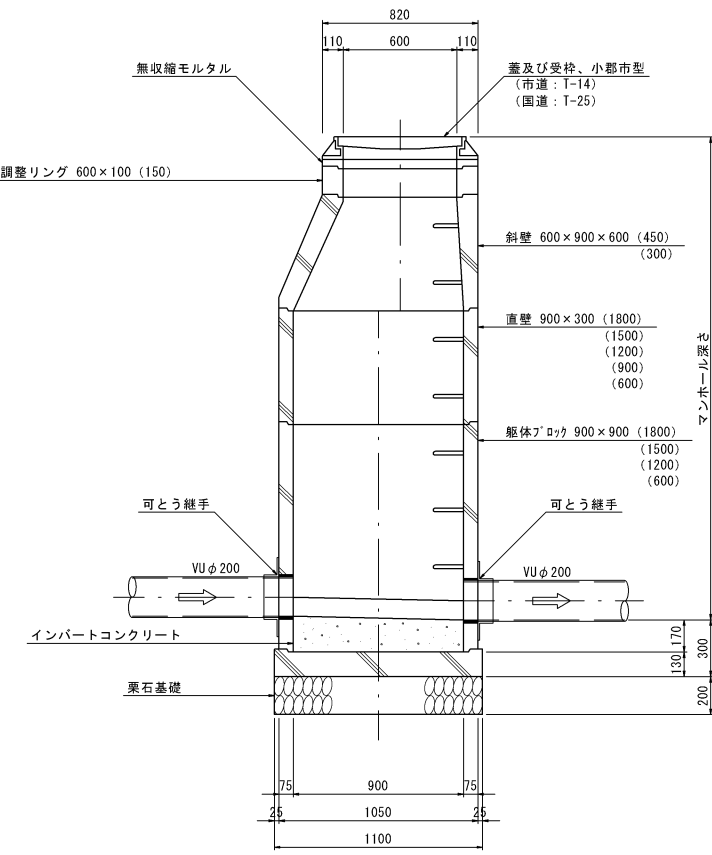


可とう継手部 S=1:10

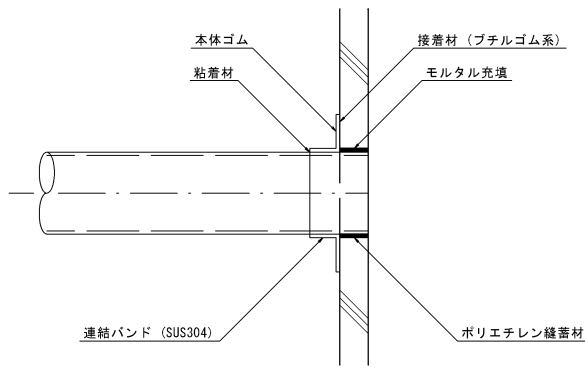

B-B 断面図

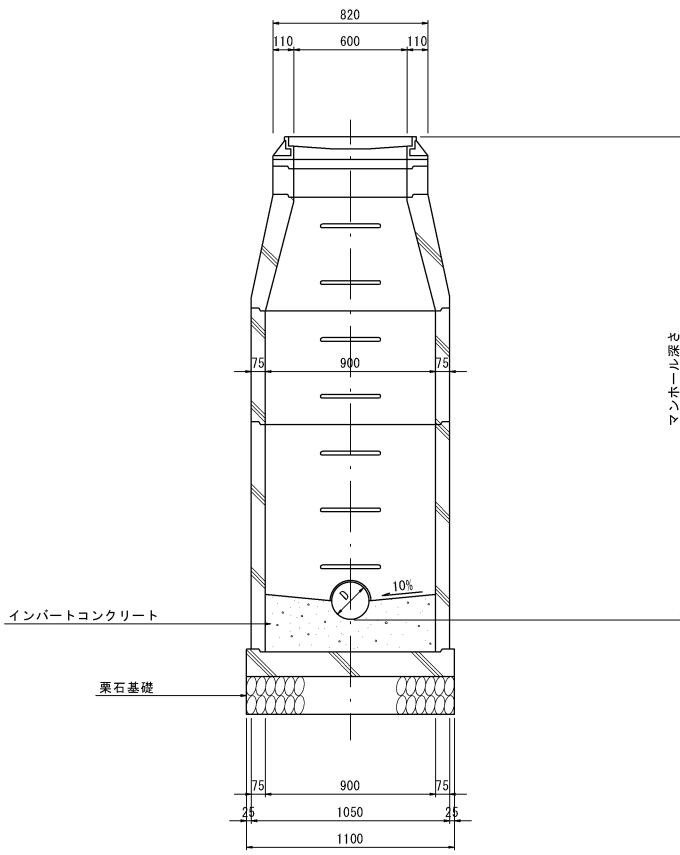

副管設置工標準図

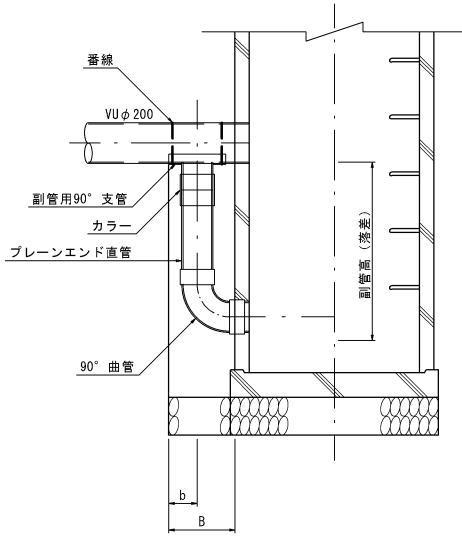

寸法表

(mm)			
副管径	T	B	b
150	350	350	150


縮小図面 (原図A1)

小郡市筑後川中流右岸流域関連公共下水道事業			
工事年度	令和元年度		
工事名	今隈地内污水枝線3工区築造工事		
工事箇所	小郡市 山隈 地内		
図面名称	1号組立マンホール構造図		
縮尺	図示	図面番号	4 / 8
事業主体	小 郡 市		

土工標準図 S=1:20
(硬質塩化ビニル管)


本管土工図

塩ビ管φ200
市道・歩道・砂利道：掘削深 H1 ≦ 2.1 m
国道：掘削深 H1 ≦ 2.6 m

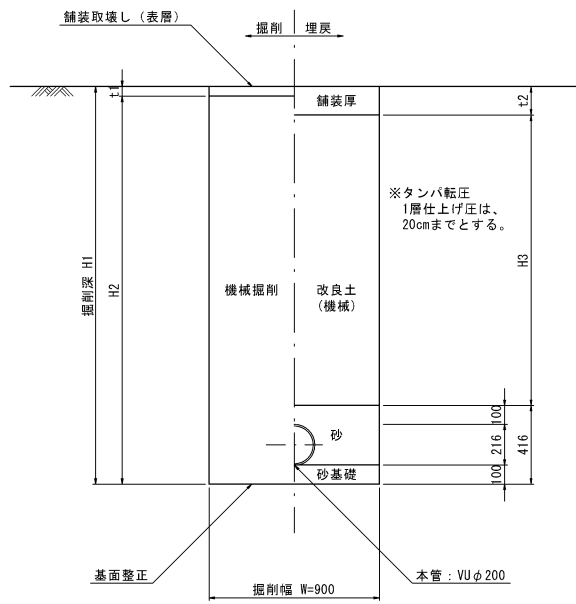


本管土工図

塩ビ管φ200
市道・歩道・砂利道：掘削深 H1 > 2.1 m
国道：掘削深 H1 > 2.6 m

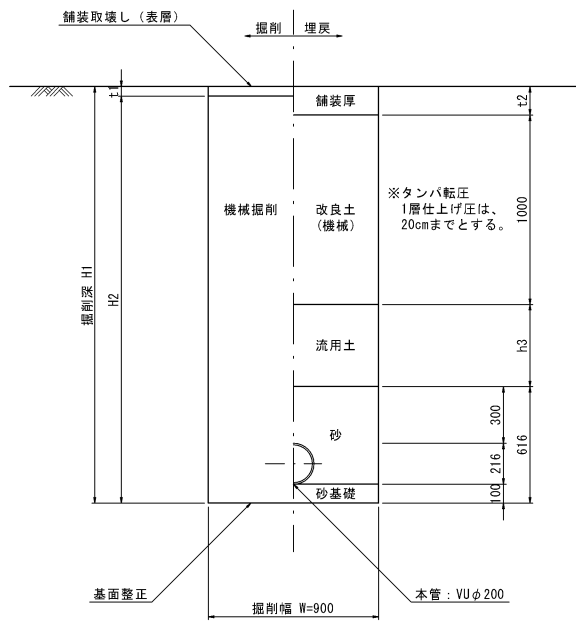

本管土工図


塩ビ管φ200
素掘り

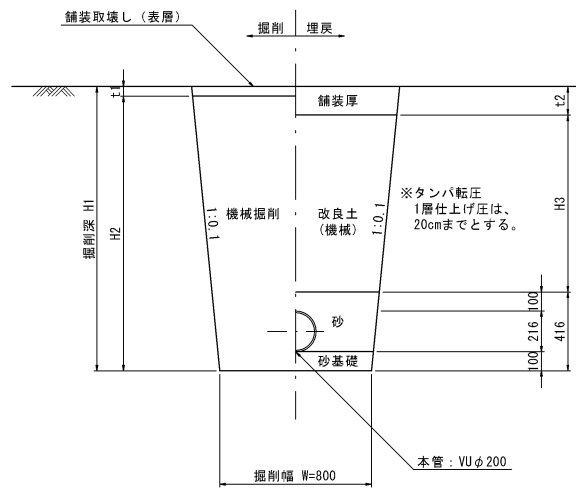

縮小図面（原図A1）


小郡市筑後川中流右岸流域関連公共下水道事業			
工事年度	令和元年度		
工事名	今隈地内污水枝線3工区築造工事		
工事箇所	小郡市 山隈 地内		
図面名称	土工標準図		
縮尺	図示	図面番号	5 / 8
事業主体	小 郡 市		

アルミ矢板平面図

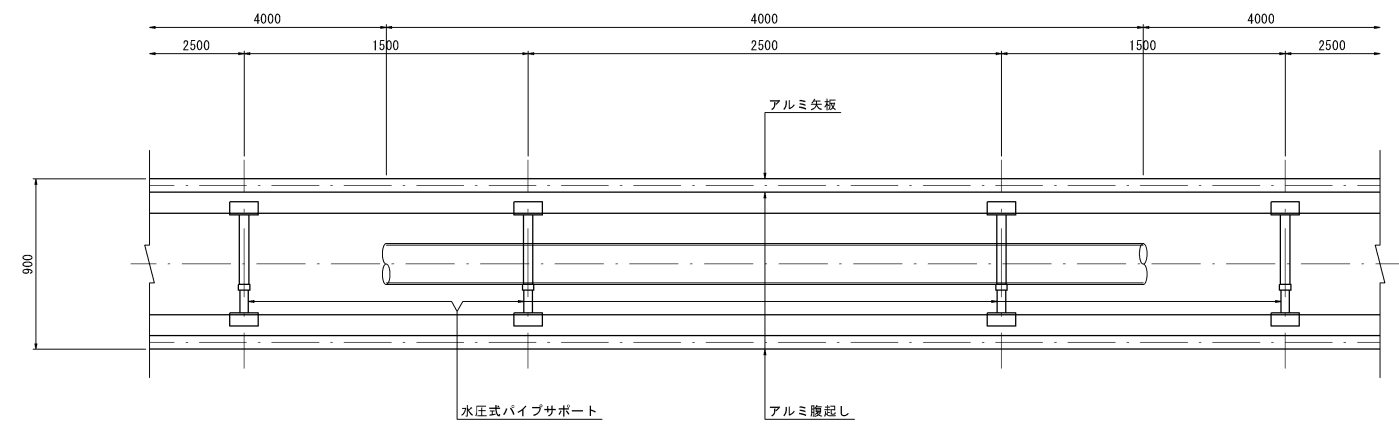

掘削断面について		
掘削深 H	種別	矢板長
$1.50 < H \leq 1.80$	アルミ矢板	2.00m
$1.80 < H \leq 2.30$	アルミ矢板	2.50m
$2.30 < H \leq 2.80$	アルミ矢板	3.00m
$2.80 < H \leq 3.30$	アルミ矢板	3.50m
$3.30 < H \leq 3.80$	アルミ矢板	4.00m

アルミ矢板断面図

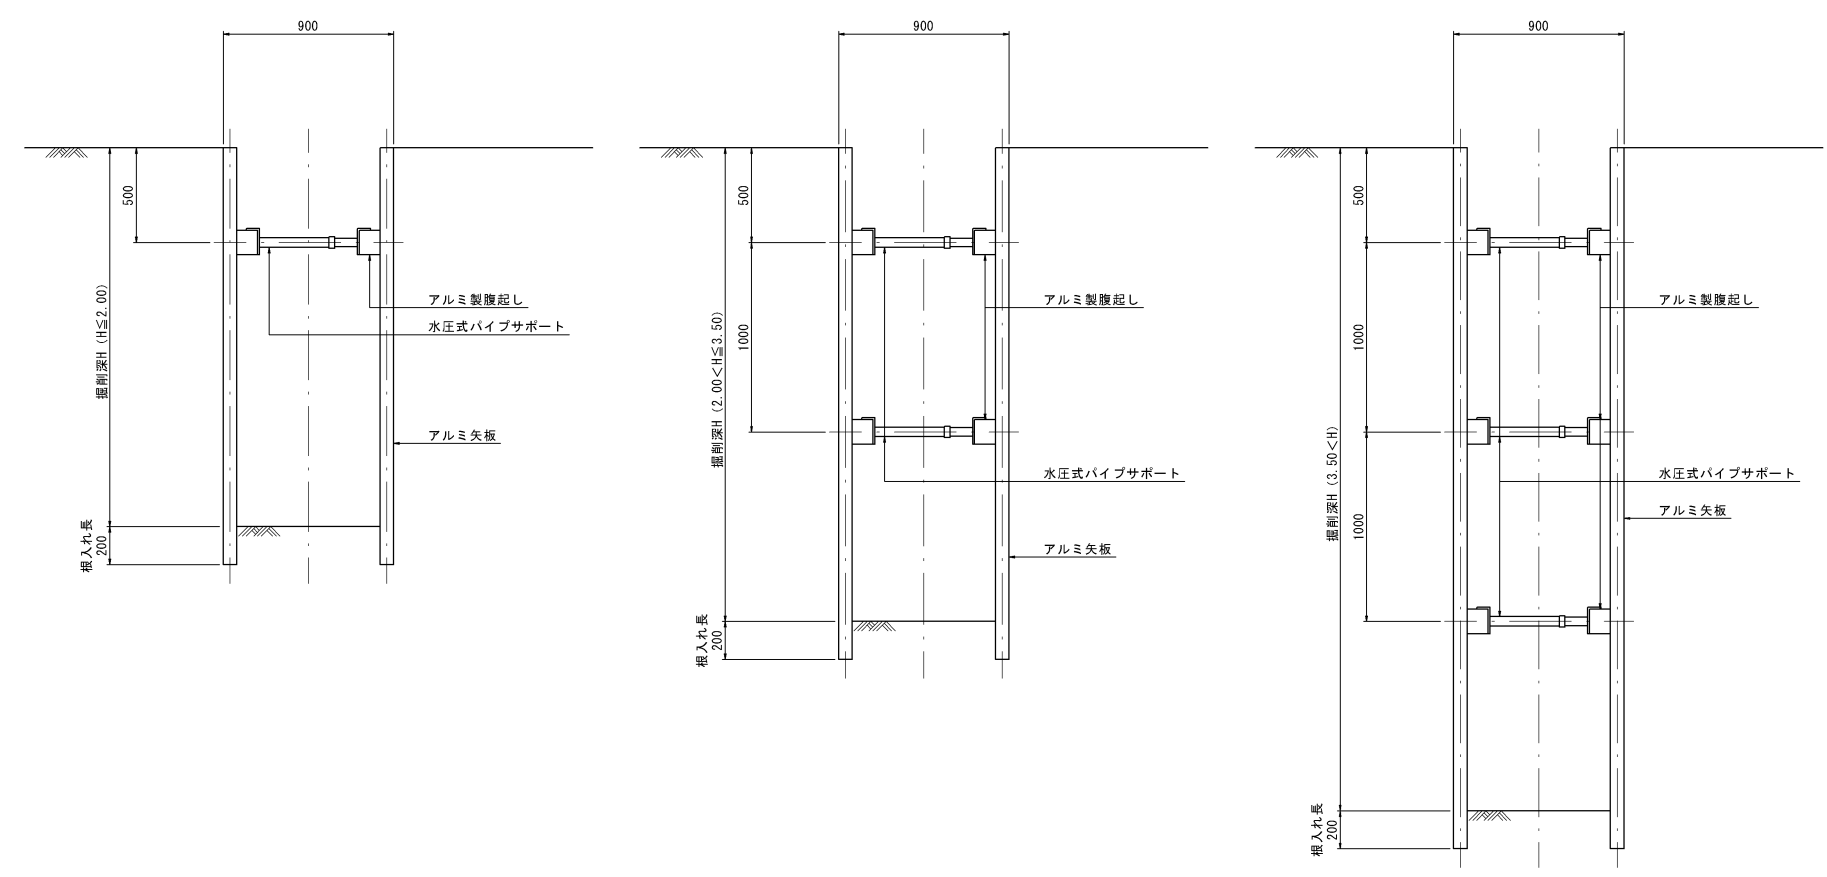


アルミ矢板	
掘削深 H	支保工段数
$H \leq 2.00$	1
$2.00 < H \leq 3.50$	2
$3.50 < H$	3


縮小図面（原図A1）			
小郡市筑後川中流右岸流域関連公共下水道事業			
工事年度	令和元年度		
工事名	今隈地内汚水枝線3工区築造工事		
工事箇所	小郡市 山隈 地内		
図面名称	土留工標準図		
縮尺	図示	図面番号	6 / 8
事業主体	小 郡 市		

取付管布設標準図 S=1:20

タイプ-A

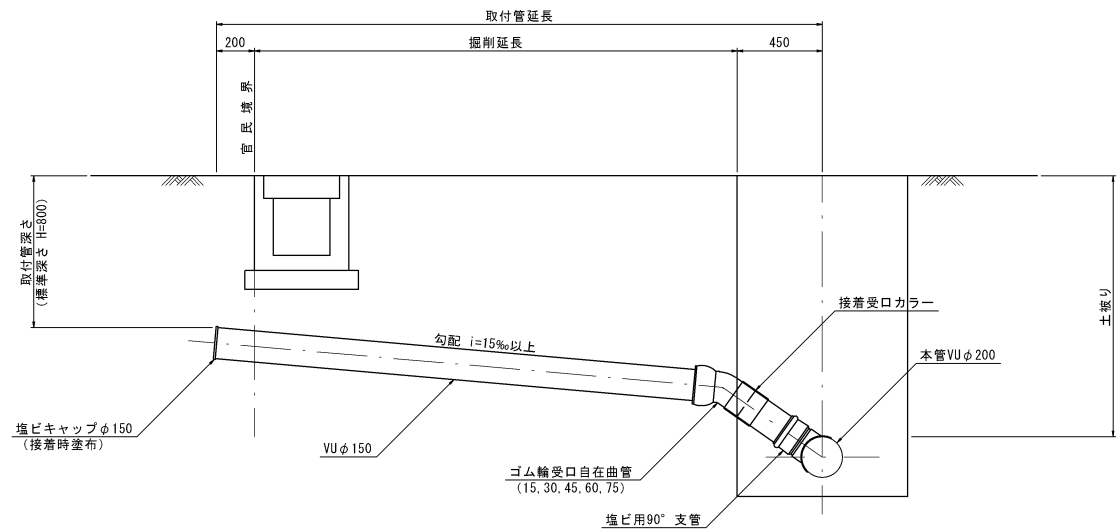


タイプ-B

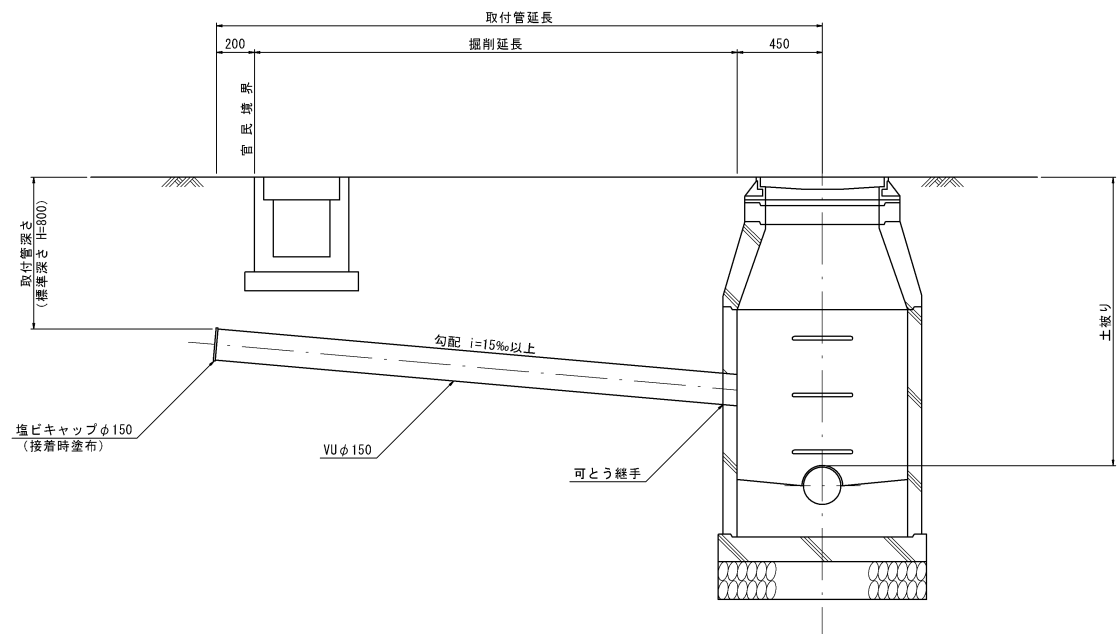


取付管土工図 S=1:20

タイプ-1

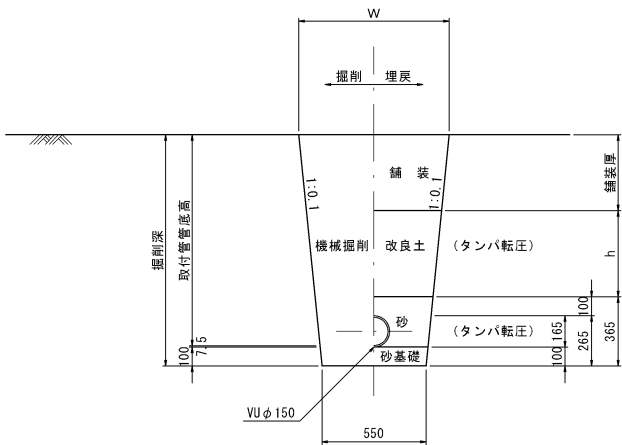

タイプ-2

(矢板建込みの場合)

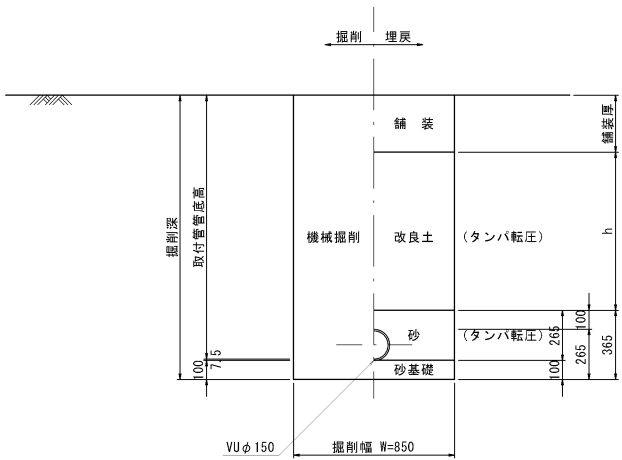



縮小図面 (原図A1)

小郡市筑後川中流右岸流域関連公共下水道事業			
工事年度	令和元年度		
工事名	今隈地内污水枝線3工区築造工事		
工事箇所	小郡市 山隈 地内		
図面名称	取付管布設標準図		
縮尺	図示	図面番号	7 / 8
事業主体	小 郡 市		


舗装復旧工図 S=1:20

舗装復旧図（市道）


注）路盤工一層当たり仕上げ厚は、15cmまでとする。

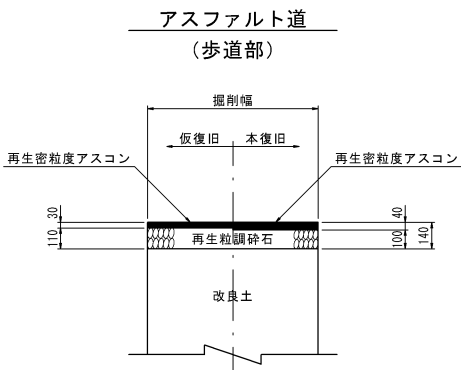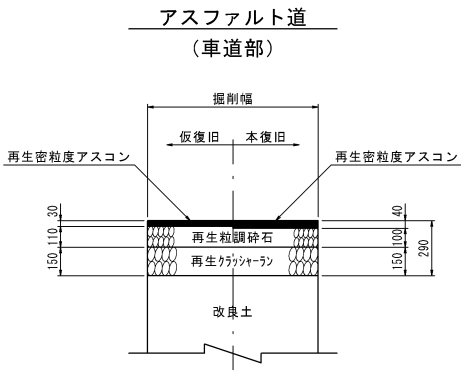


砂利道

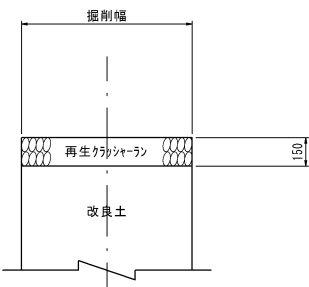

国道As舗装（車道部）
(一次仮復旧 ⇒ 二次仮復旧)

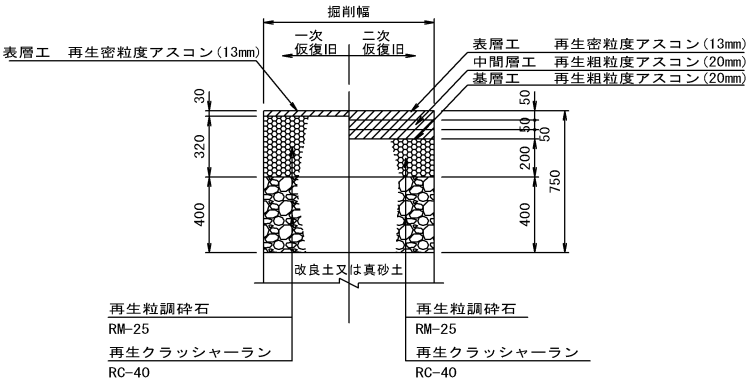


国道As舗装（車道部）
取付管部

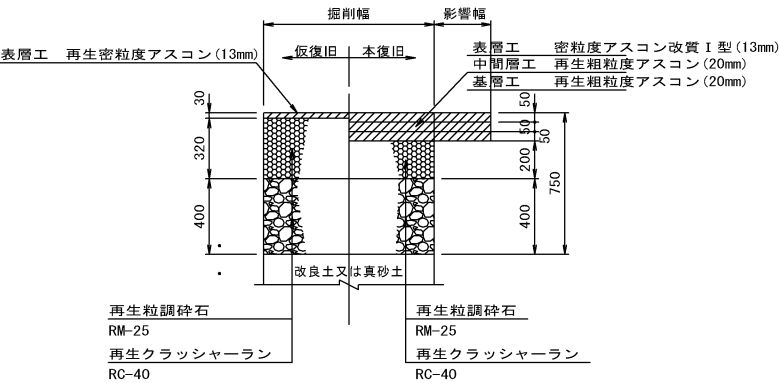


舗装復旧図（国道）

注）路盤工一層当たり仕上げ厚は、15cmまでとする。

国道As舗装（車道部）
(二次仮復旧 ⇒ 本復旧)

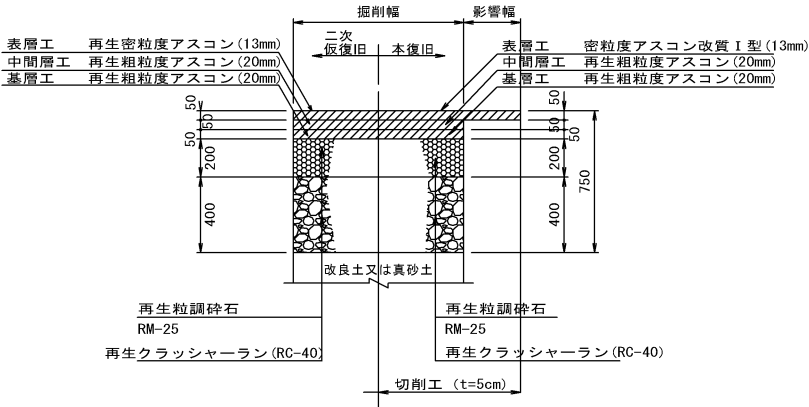

アスファルト道
(歩道部)

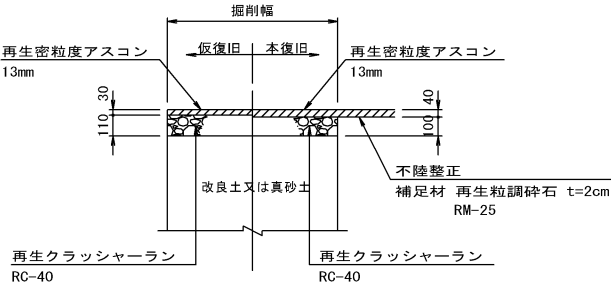

縮小図面（原図A1）

小郡市筑後川中流右岸流域関連公共下水道事業			
工事年度	令和元年度		
工事名	今隈地内汚水枝線3工区築造工事		
工事箇所	小郡市 山隈 地内		
図面名称	舗装復旧工図		
縮尺	図示	図面番号	8 / 8
事業主体	小 郡 市		