


位置図




1/5,000

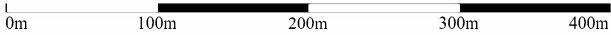

平面図


S=1:500

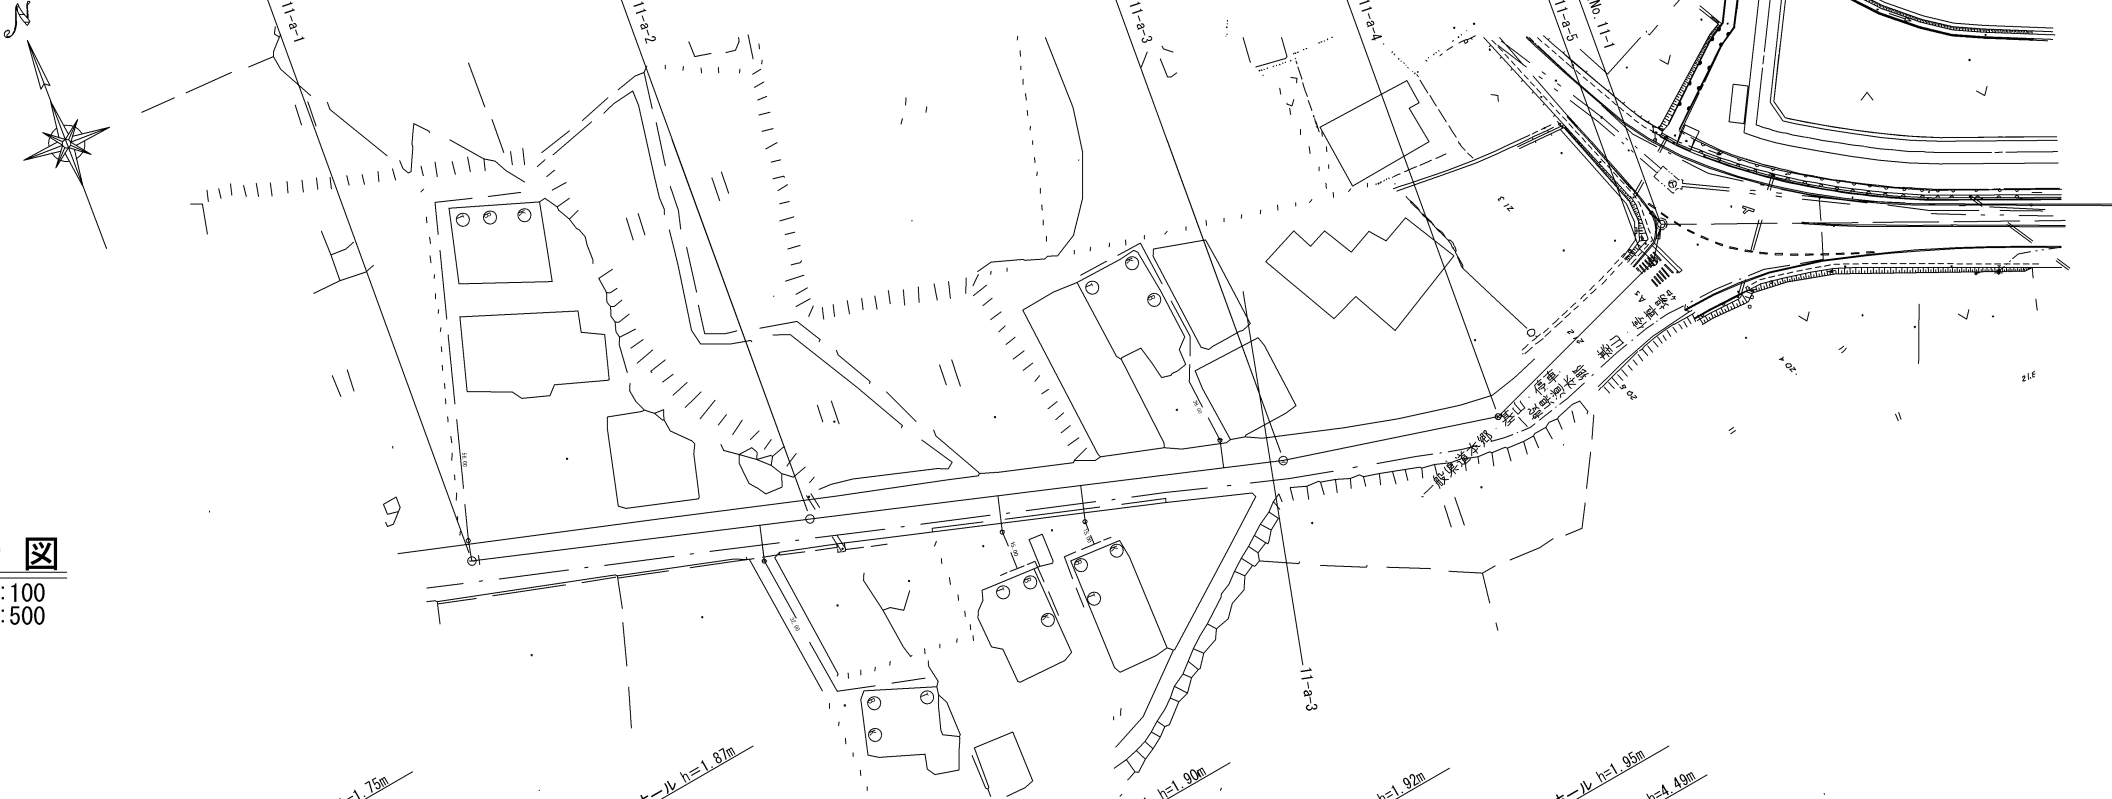

横断図

S=1:100


11-a-3
GH=21.46

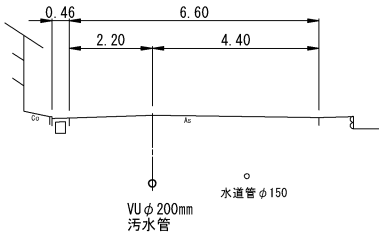

DL=15.00

縦断図

縦 S=1:100
横 S=1:500

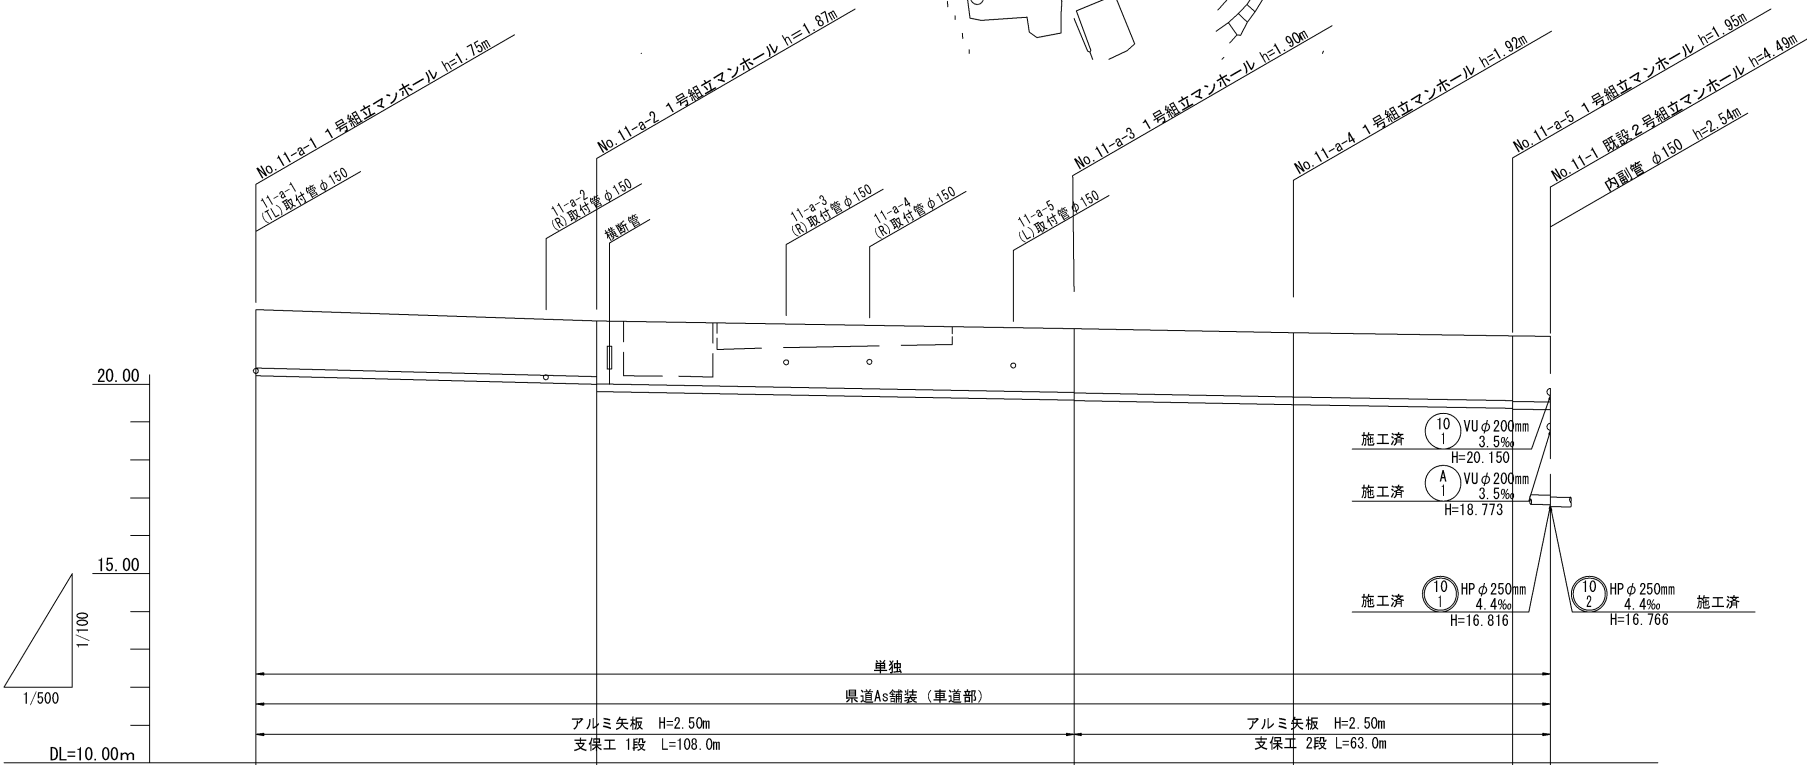


路線番号	(11) a					
管種・管径	硬質塩化ビニル管 φ200mm 砂基礎 t=100mm					
勾配	5.0‰		3.5‰			
路線長	45.00m	63.00m	29.00m	29.00m	5.00m	
現況地盤高	21.97	21.67	21.46	21.36	21.27	21.26
土被り	1.54	1.47 1.66	1.67 1.69	1.69 1.71	1.72 1.74	1.75
管底高	20.222	19.997 19.802	19.582 19.562	19.461 19.441	19.340 19.320	19.303 16.766
掘削深	1.86	1.78 1.98	1.99 2.01	2.01 2.03	2.04 2.06	2.07
追加距離	0.00	45.00	108.00	137.00	166.00	171.00

縮尺図面 原図A1

小郡市筑後川中流右岸流域関連公共下水道事業					
工事年度	令和元年度				
工事名	立石地内污水枝線2工区築造工事				
工事箇所	小郡市 吹上 地内				
図面名称	平面縦断図(1)				
縮尺	図示	図番	1	／	8
事業主体	小郡市				


平面図

S=1:500

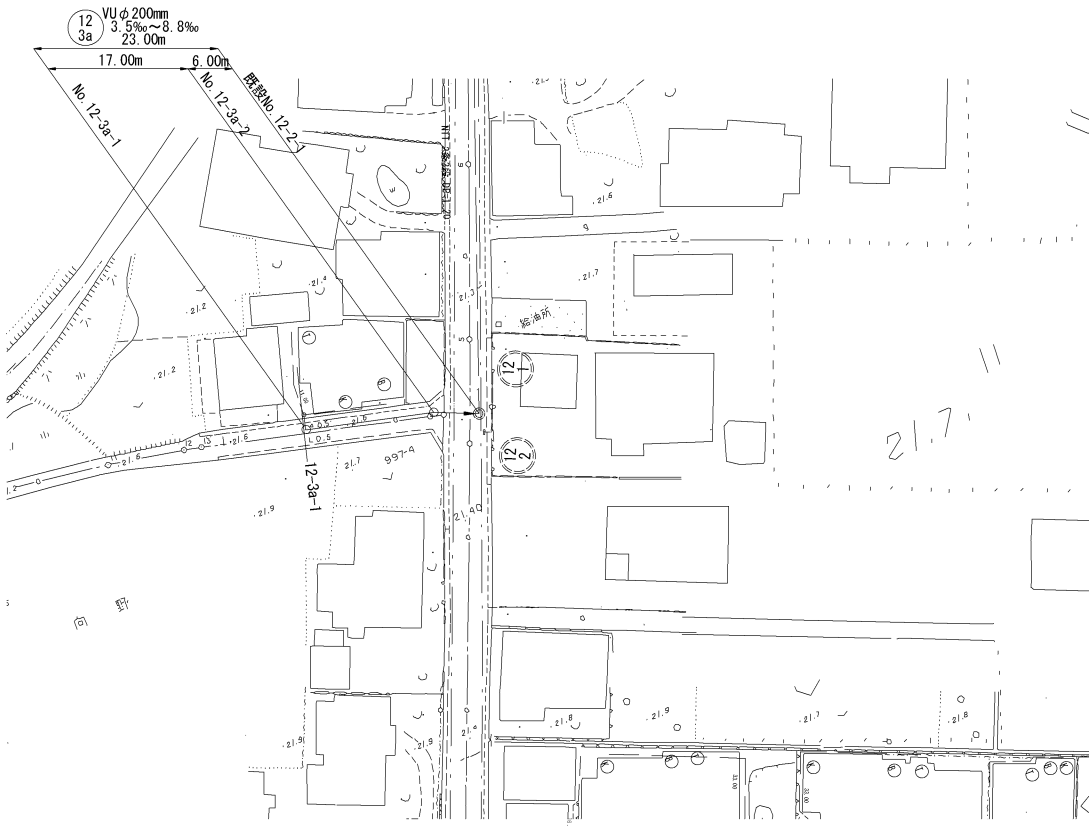

縦断図

縦 S=1:100
横 S=1:500

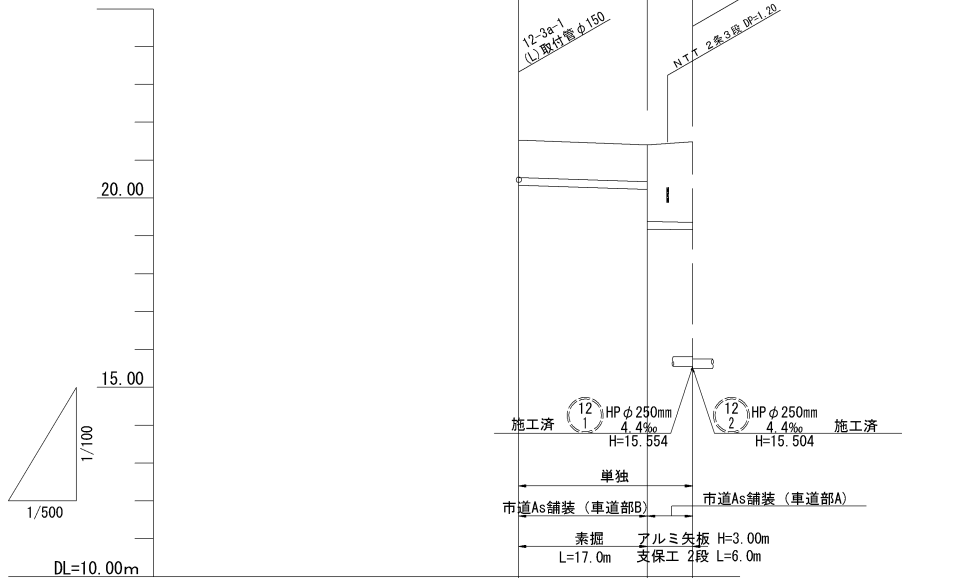


路線番号	12 3a		
管種・管径	硬質塩ビ管φ200mm 砂基礎 t=100mm		
勾配	8.8‰	3.5‰	
路線長	17.00m	6.00m	
現況地盤高	21.55	21.40	21.48
土被り	1.00	1.00 2.04	2.14
管底高	20.342	20.192 19.152	19.131 13.504
掘削深	1.32	1.32 2.36	2.46
追加距離	0.00	17.00	23.00

横断図

S=1:100

12-3a-1
GH=21.55

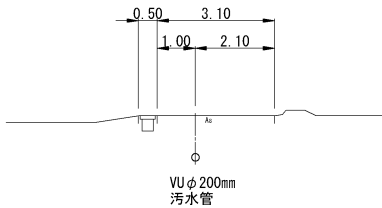


DL=15.00

縮尺図面 原図A1


小郡市筑後川中流右岸流域関連公共下水道事業

工事年度	令和元年度		
工事名	立石地内汚水枝線2工区築造工事		
工事箇所	小郡市 吹上 地内		
図面名称	平面縦断図(2)		
縮尺	図示	図番	2 / 8
事業主体	小郡市		

1号組立マンホール構造図 S=1:20

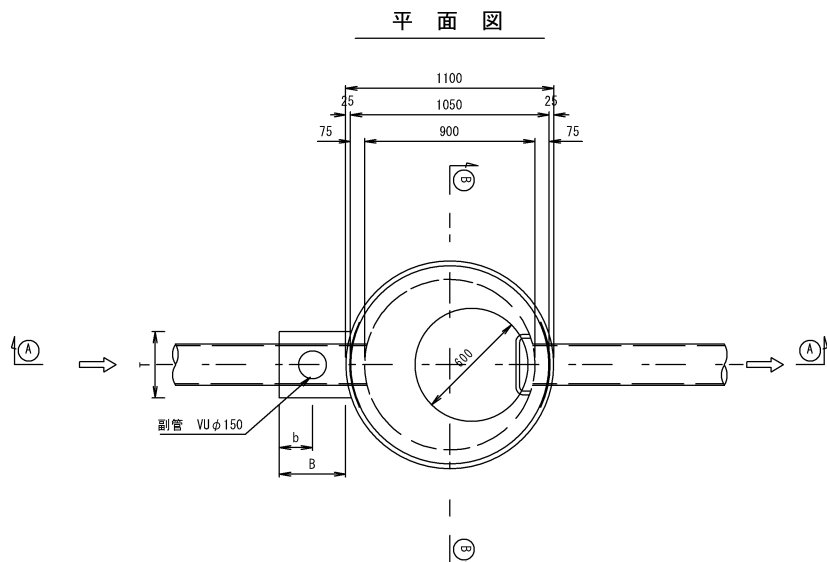


可とう継手部 S=1:20

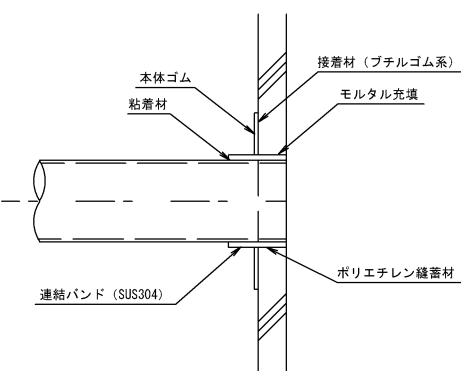


副管設置工標準図

外副管 S=1:20

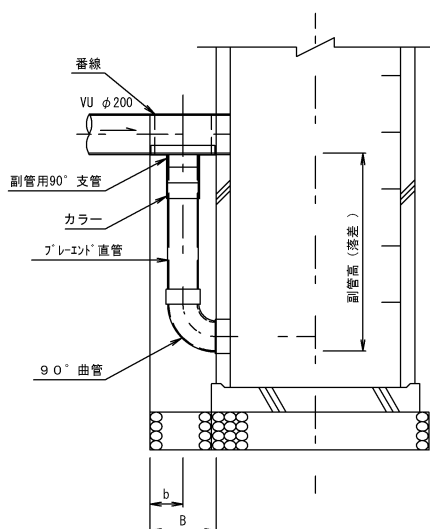

内副管 S=1:30

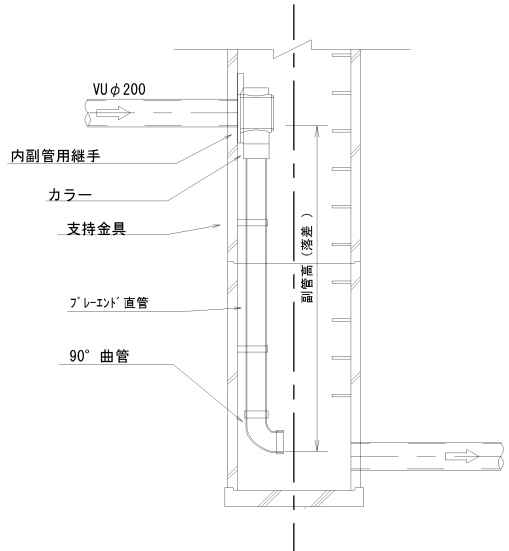


寸法表


(mm)			
副管径	T	B	b
150	350	350	150

副管高	支持金具の数	支持の間隔
1.5m以下	2	1.5m以下
1.5m超~3.0m以下	3	
3.0m超~4.5m以下	4	

A-A 断面図

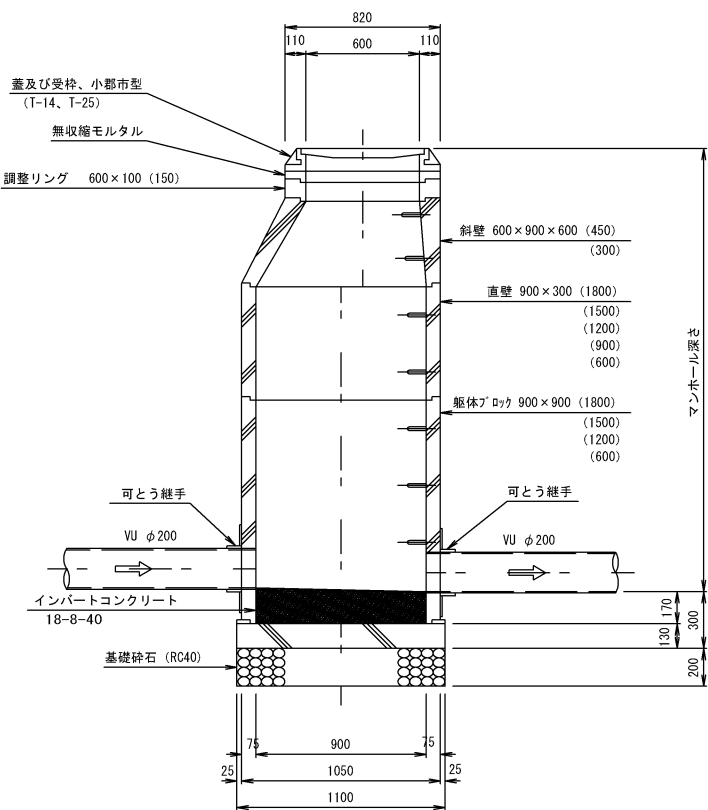

B-B 断面図


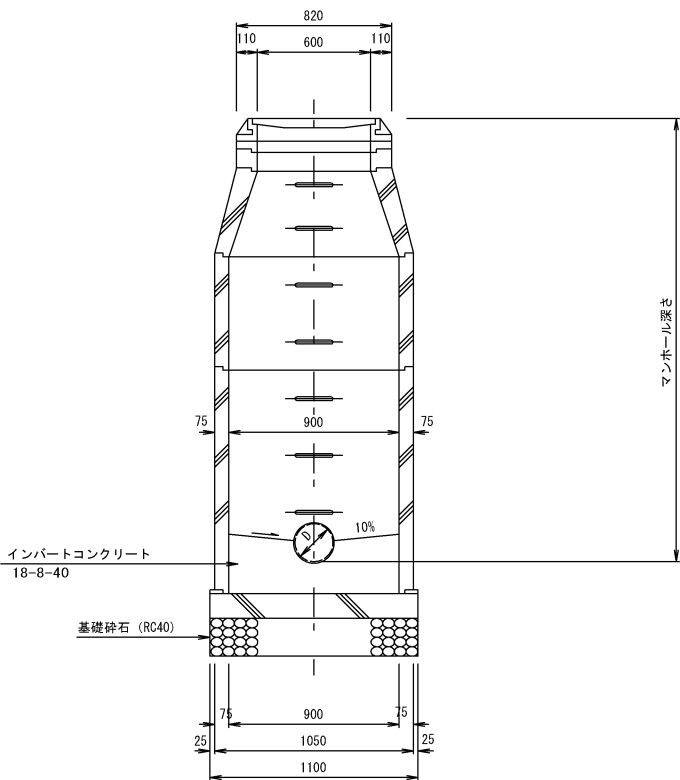


縮小図面 原図A1

小郡市筑後川中流右岸流域関連公共下水道事業			
工事年度	令和元年度		
工事名	立石地内汚水枝線2区築造工事		
工事箇所	小郡市 吹上 地内		
図面名称	1号組立マンホール構造図		
縮尺	図示	図番	3 / 8
事業主体	小郡市		


小口径マンホール構造図 S=1:20

平面図

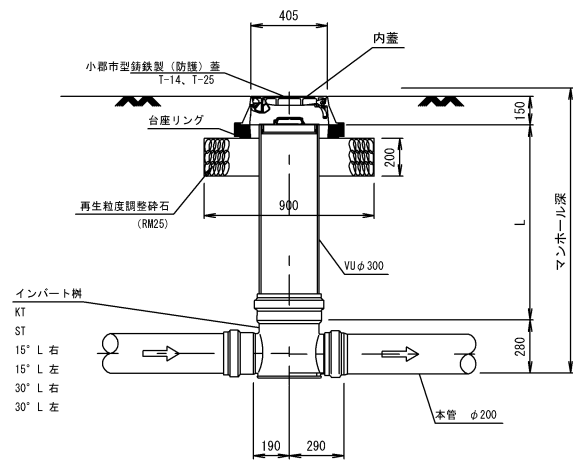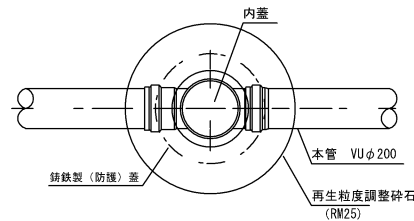


起 点

K T

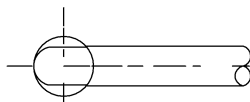


直 線


S T

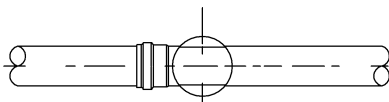

15° 曲り

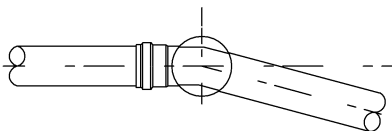

30° 曲り

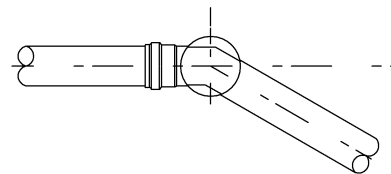

縮小図面 原図A1

小都市筑後川中流右岸流域関連公共下水道事業

工事年度	令和元年度		
工事名	立石地内汚水枝線2工区築造工事		
工事箇所	小都市 吹上 地内		
図面名称	小口径マンホール構造図		
縮尺	図 示	図番	4 / 8
事業主体	小都市		

土工標準図

S=1:20

(硬質塩化ビニル管)

本管土工図


塩ビ管φ200

矢板施工

市道車道部 B(幹線を除く)・歩道・砂利道(掘削深 H1≦2.1m)

市道車道部A(掘削深 H1≦2.4m)

県道車道部(掘削深 H1≦2.6m)

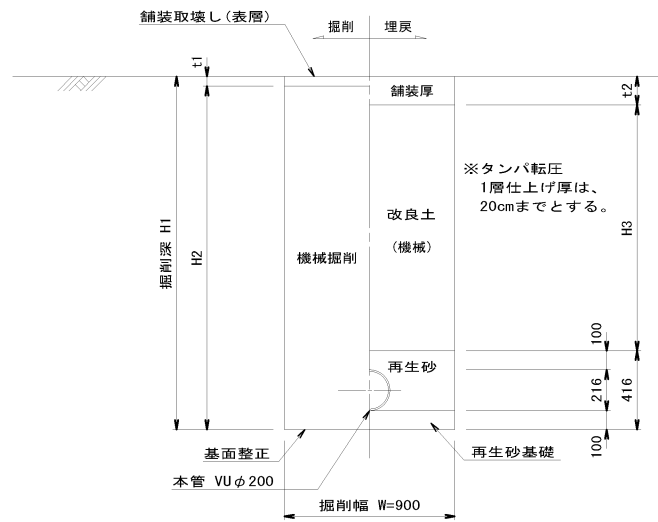


矢板施工


市道車道部 B(幹線を除く)・歩道・砂利道(掘削深 H1>2.1m)

市道車道部A(掘削深 H1>2.4m)

県道車道部(掘削深 H1>2.6m)

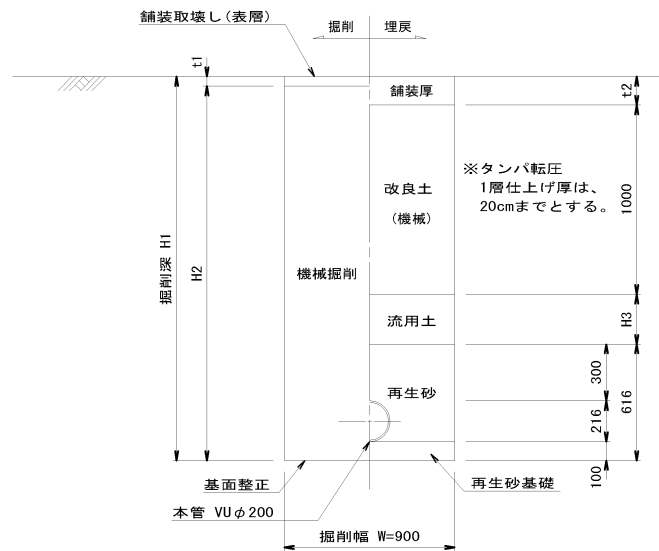

素掘り

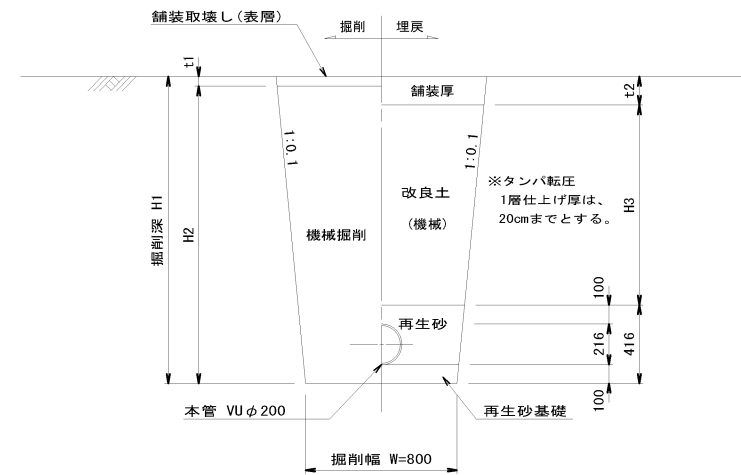


縮小図面 原図A1


小郡市筑後川中流右岸流域関連公共下水道事業			
工事年度	令和元年度		
工事名	立石地内污水核線2工区築造工事		
工事箇所	小郡市 吹上 地内		
図面名称	土工標準図		
縮尺	S=1:20	図番	5 / 8
事業主体	小郡市		

土留工標準図 S=1:20

アルミ矢板平面図

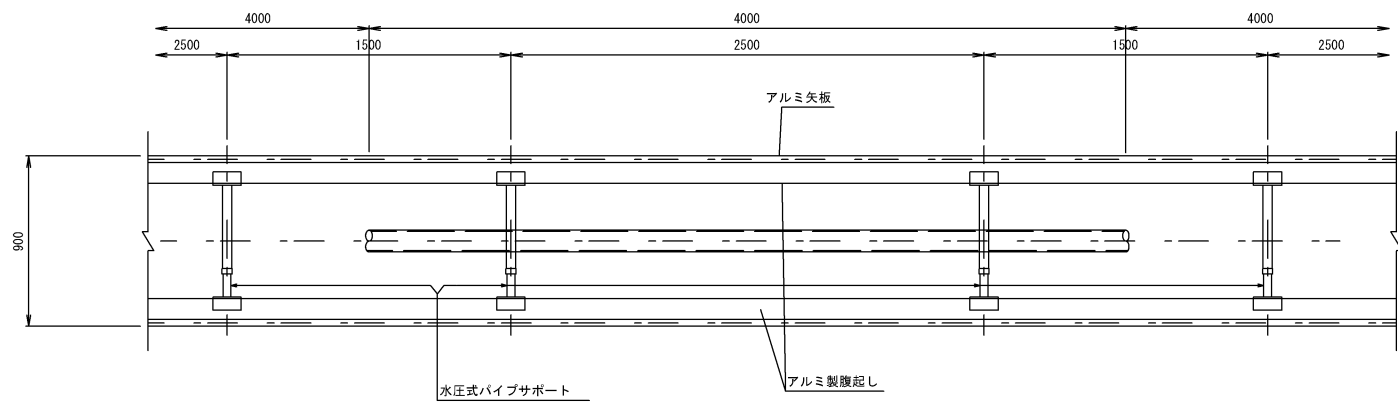

アルミ矢板断面図

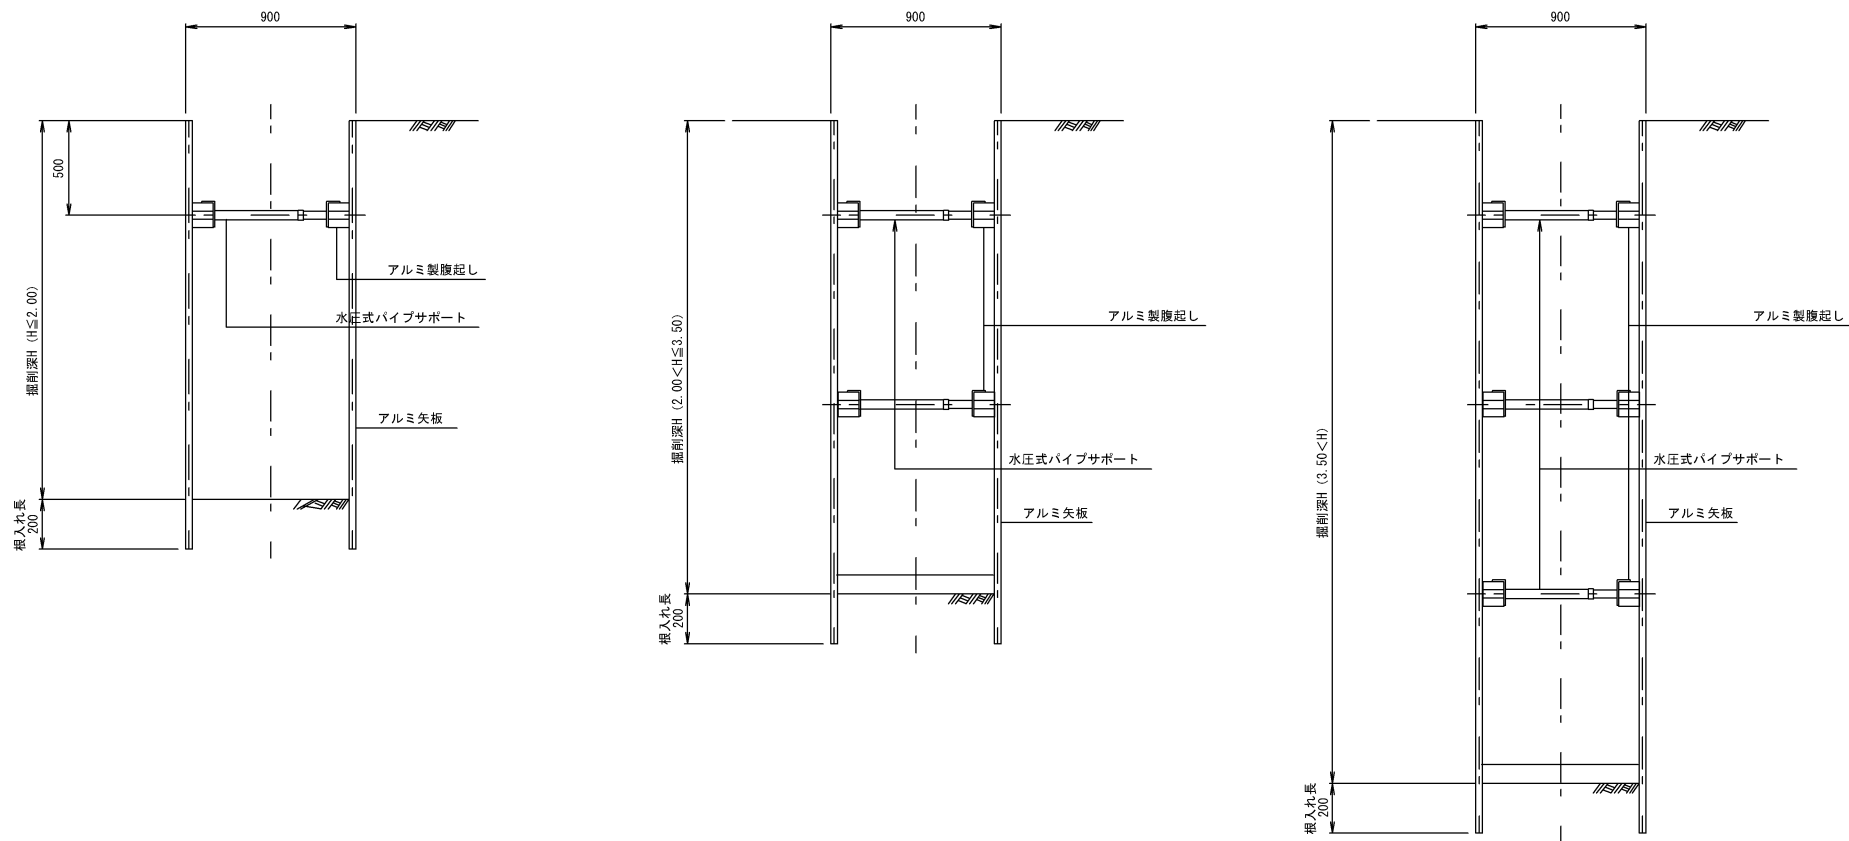

掘削断面について

掘削深H	種別	矢板長
1.50 < H ≤ 1.80	アルミ矢板	2.00m
1.80 < H ≤ 2.30	アルミ矢板	2.50m
2.30 < H ≤ 2.80	アルミ矢板	3.00m
2.80 < H ≤ 3.30	アルミ矢板	3.50m
3.30 < H ≤ 3.80	アルミ矢板	4.00m

アルミ矢板


掘削深H	支保工段数
H ≤ 2.00	1
2.00 < H ≤ 3.50	2
3.50 < H	3

縮小図面 原図A1

小郡市筑後川中流右岸流域関連公共下水道事業			
工事年度	令和元年度		
工事名	立石地内汚水枝線2工区築造工事		
工事箇所	小郡市 吹上 地内		
図面名称	土留工標準図		
縮尺	図 示	図番	6 / 8
事業主体	小郡市		


取付管布設標準図 S=1:20

タイプ-A

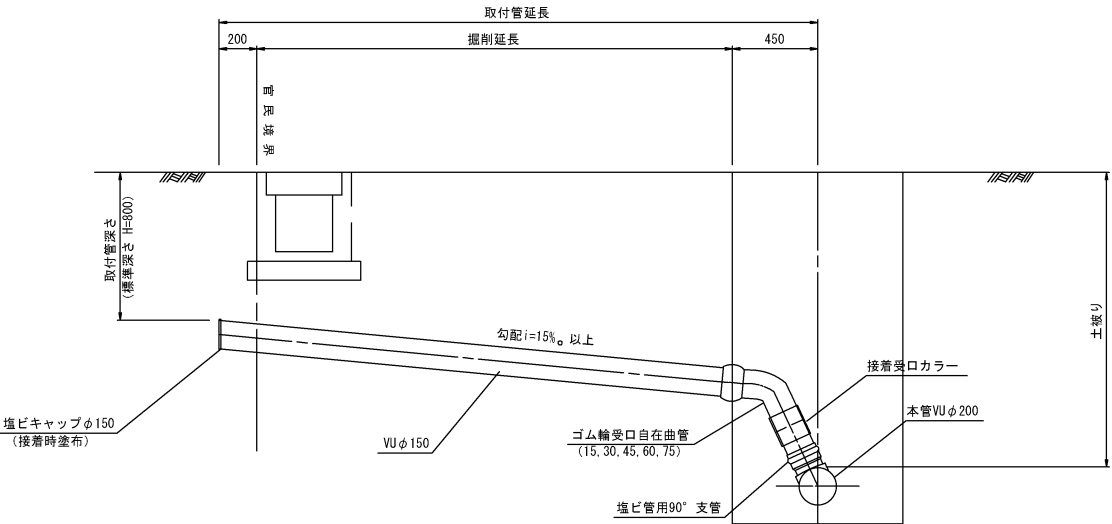


タイプ-B

組立人孔

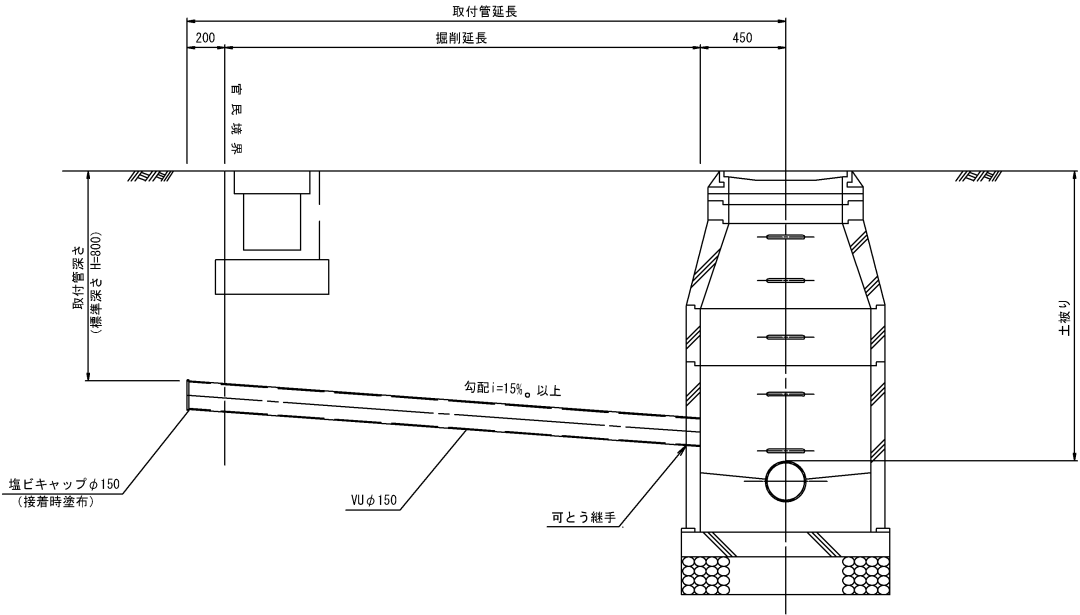


小口径人孔

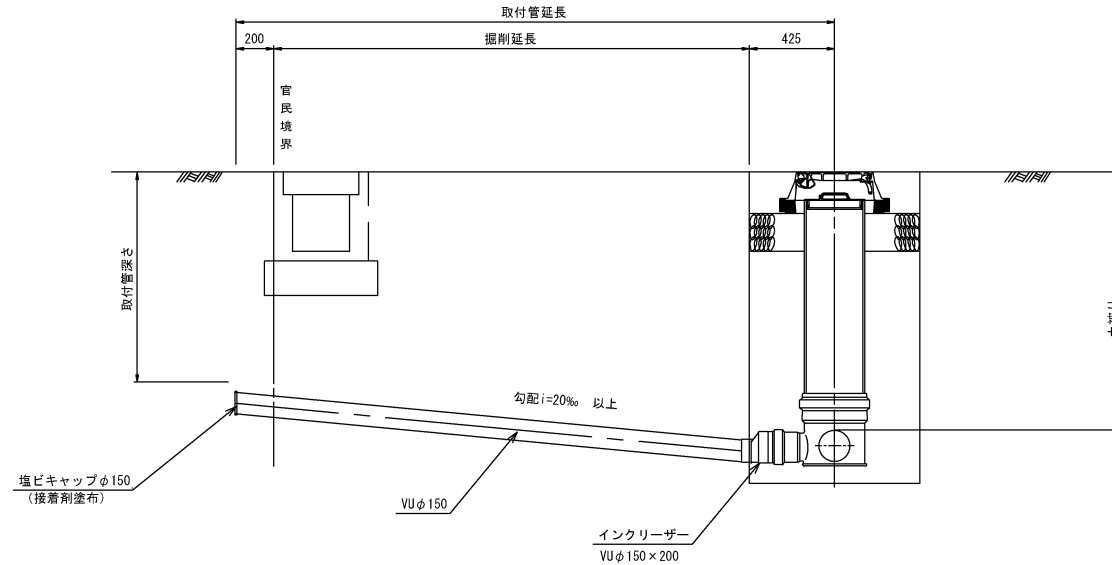

取付管土工図 S=1:20


(硬化塩化ビニル管)

タイプ-1

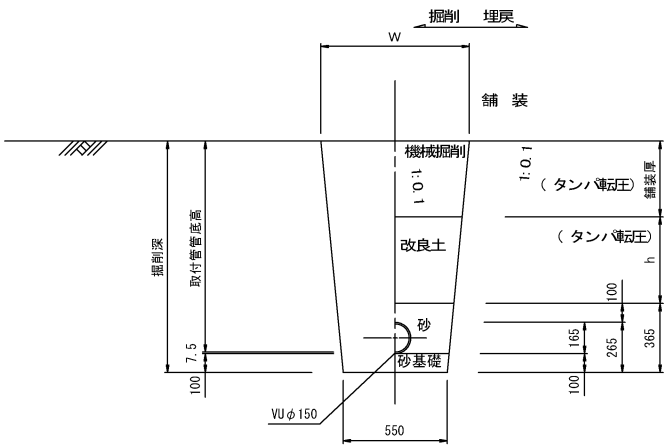

タイプ-2

(矢板建込みの場合)

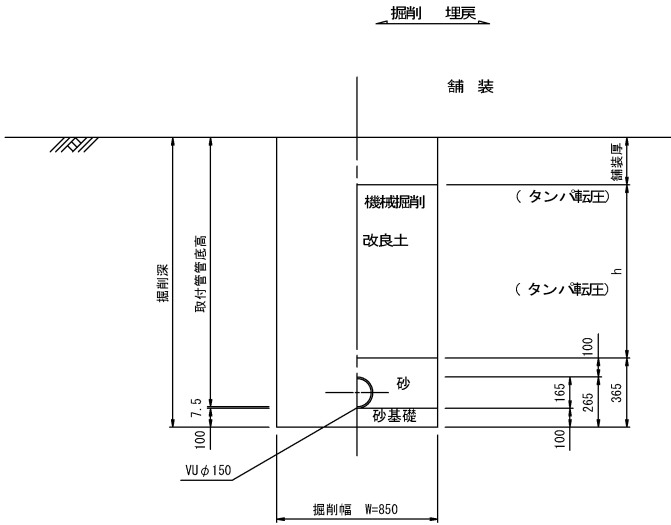

縮小図面 原図A1


小郡市筑後川中流右岸流域関連公共下水道事業			
工事年度	令和元年度		
工事名	立石地内汚水枝線2工区築造工事		
工事箇所	小郡市 吹上 地内		
図面名称	取付管布設標準図		
縮尺	図示	図番	7 / 8
事業主体	小郡市		

舗装復旧図


注) 下層路盤一層当たり仕上げ厚は、20cmまでとする。
上層路盤一層当たり仕上げ厚は、15cmまでとする。

S=1:20





舗装復旧図(市道B)

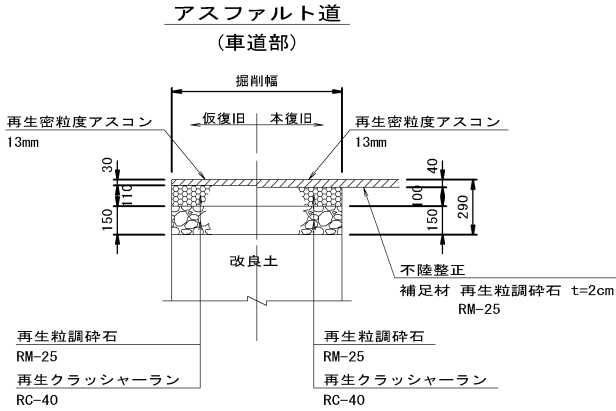

舗装復旧図(市道A)

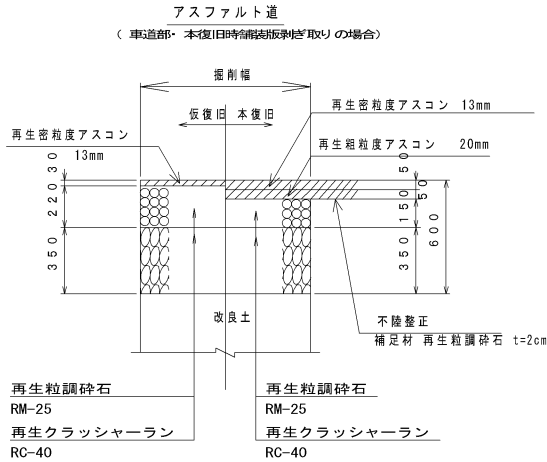

舗装復旧図(県道)

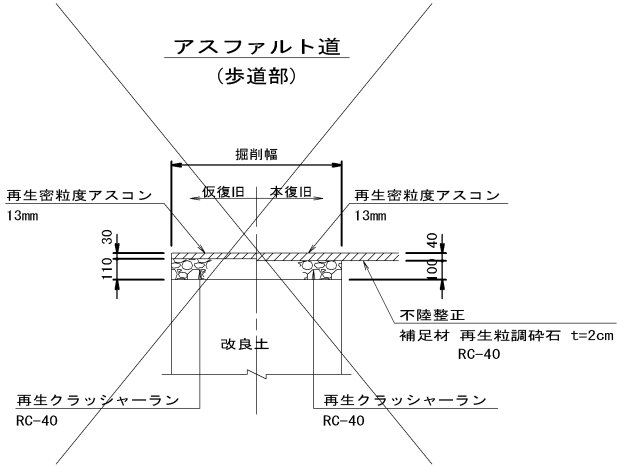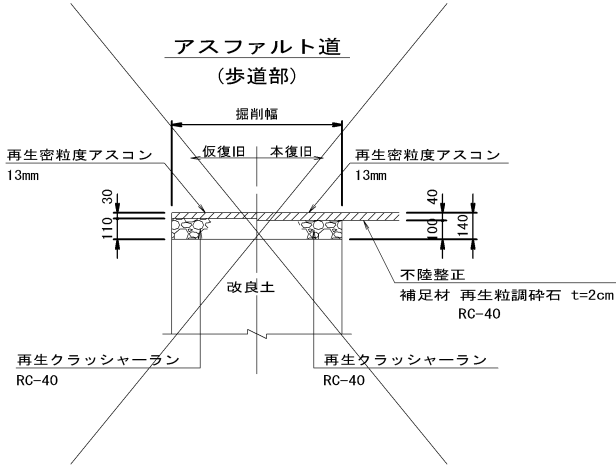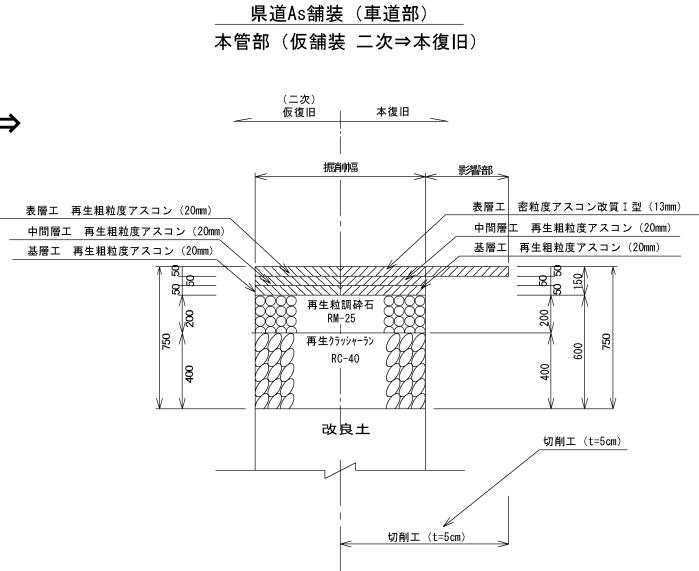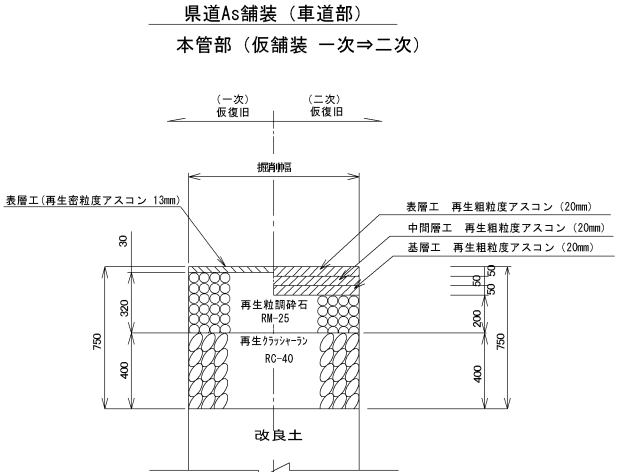

縮小図面 原図A1

小郡市筑後川中流右岸流域関連公共下水道事業			
工事年度	令和元年度		
工事名	立石地内污水枝線2工区築造工事		
工事箇所	小郡市 吹上 地内		
図面名称	舗装復旧工図		
縮尺	図示	図番	8 / 8
事業主体	小郡市		