



位置図

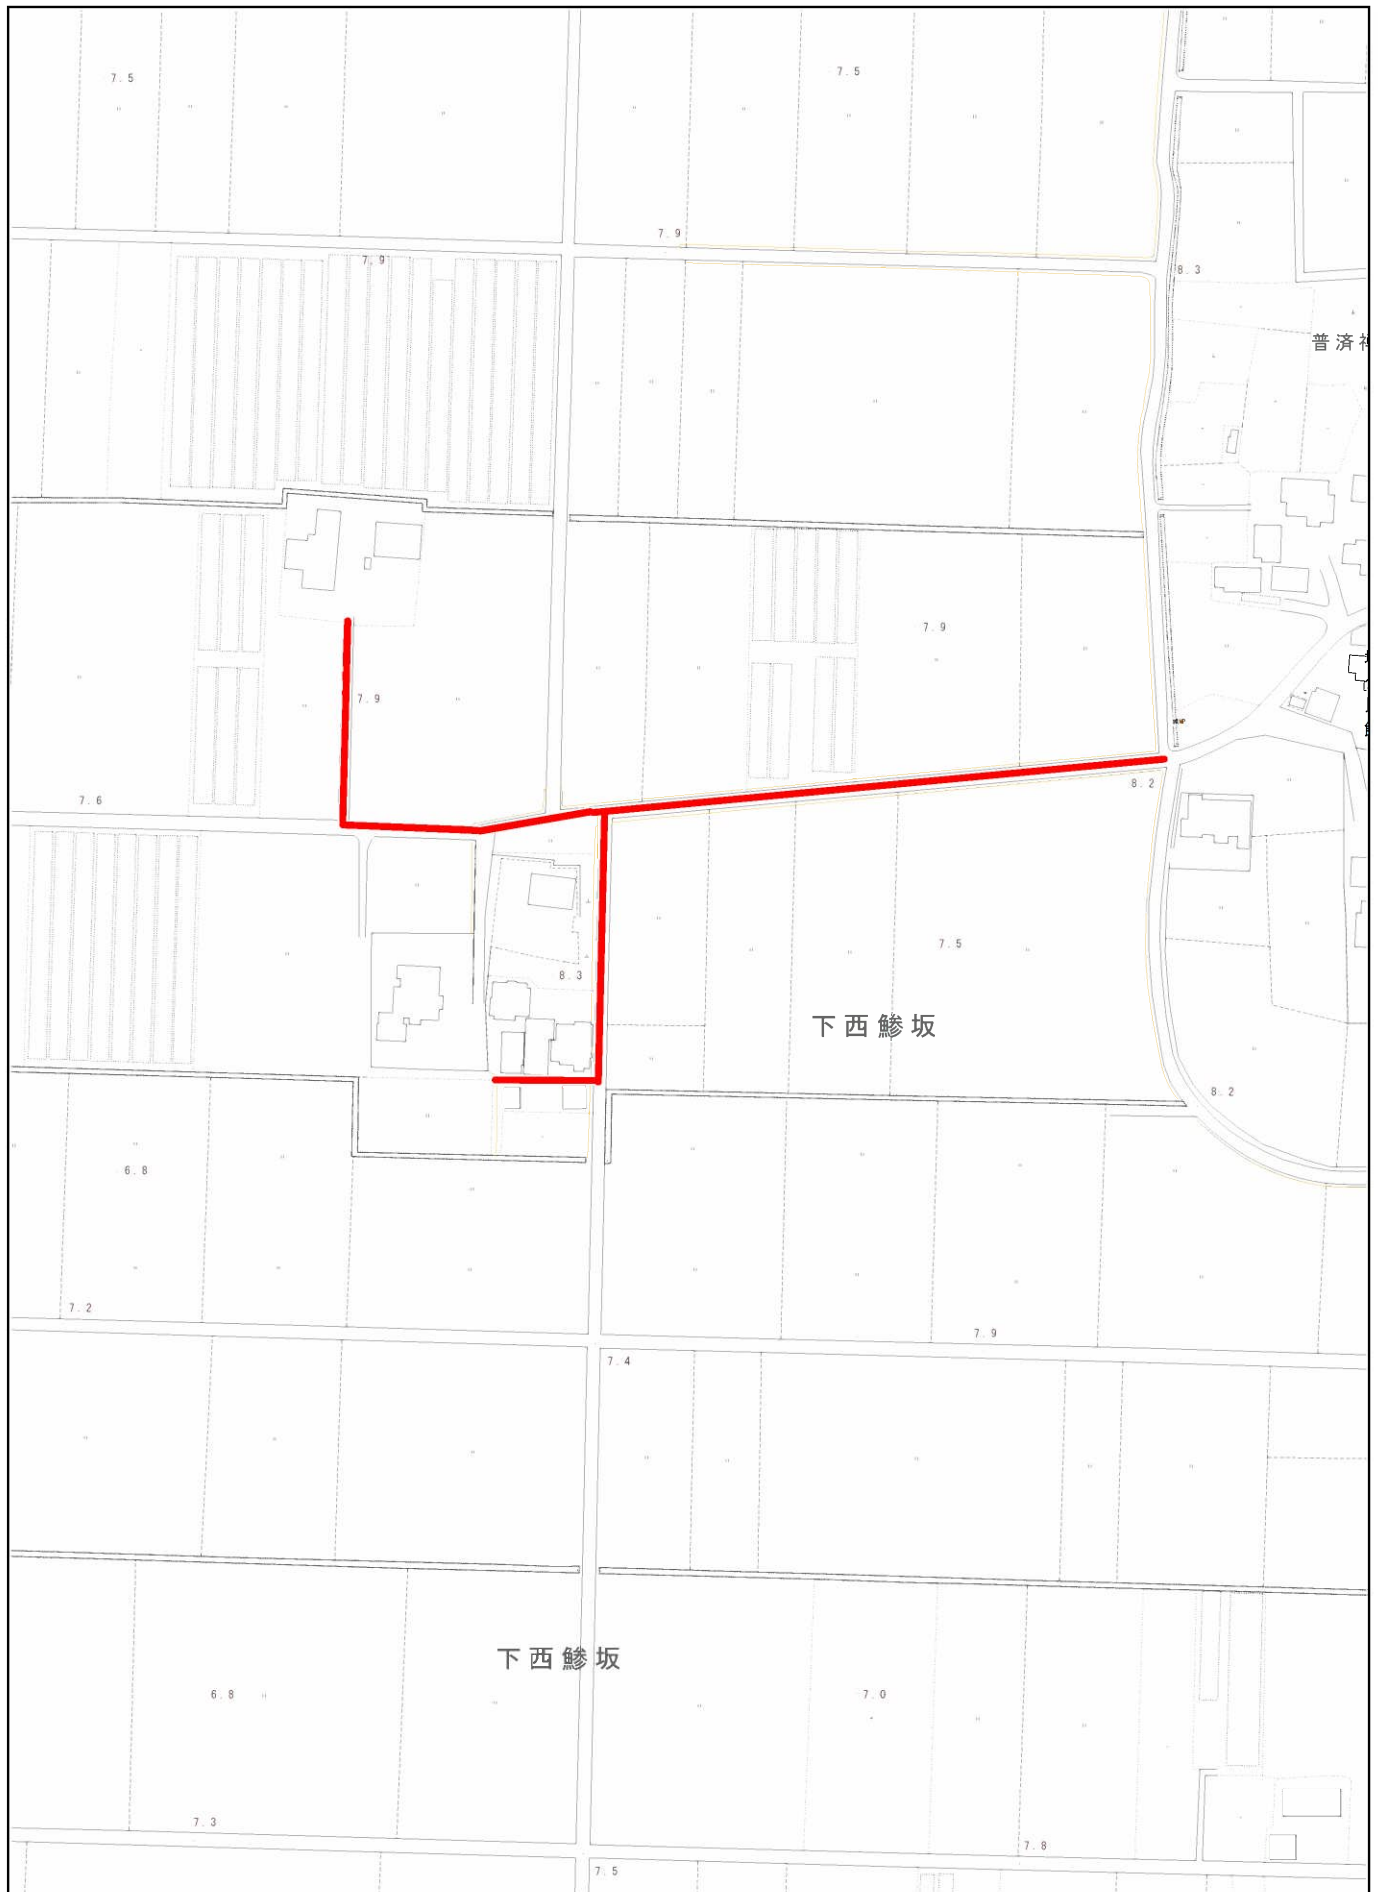


下西 鯨坂

下西鰻坂


1/2,500

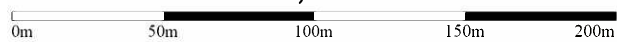


平面図 S=1:500

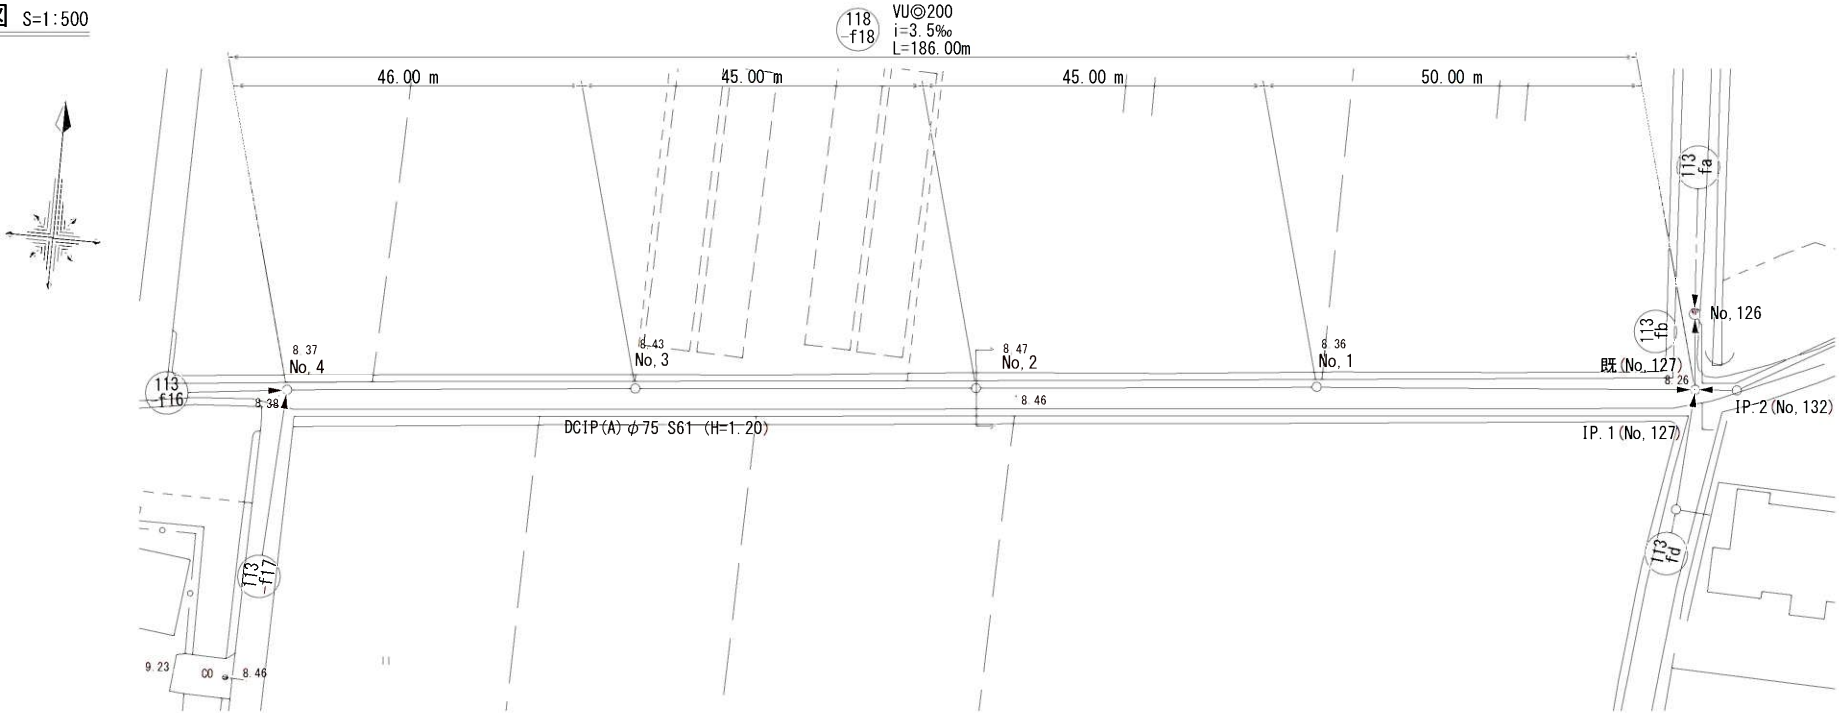

横断図 S=1:100

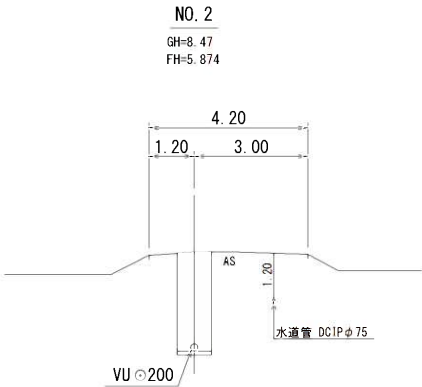

縦断図 縮尺 縦1:100 横1:500

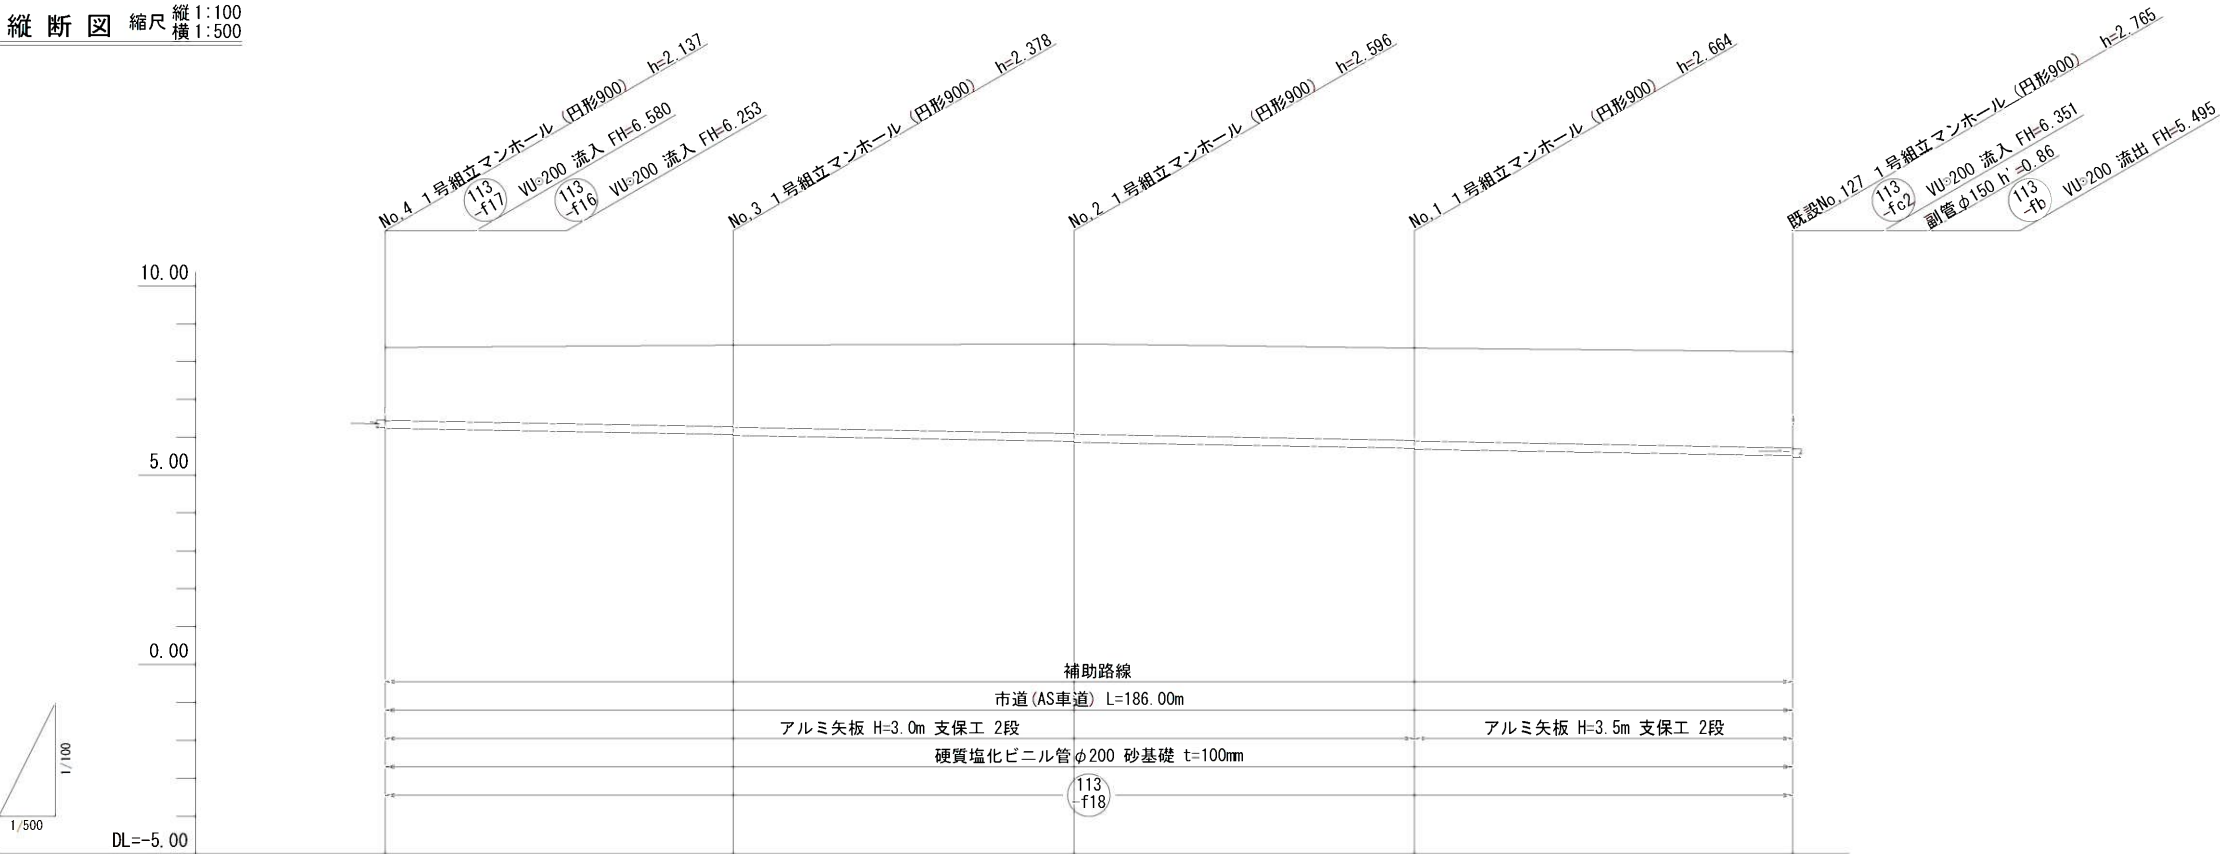

管 径	VUφ200				
勾 配	3.5 ‰				
区間距離	46.00 m	45.00 m	45.00 m	50.00 m	
地 盤 高	8.37	8.43	8.47	8.36	8.26
土 被 り	1.93	2.15 2.17	2.37 2.39	2.44 2.46	2.53
管 底 高	6.233	6.072 6.052	5.894 5.874	5.716 5.696	5.521
掘 削 深	2.25	2.47 2.49	2.68 2.70	2.75 2.77	2.85
追加距離	0.00	46.00	91.00	136.00	186.00

位 置 図 S=1:25,000



路線番号

113
-F13

縮小図 (原図A1)

小郡市筑後川中流右岸流域関連公共下水道事業

工事年度

令和元年度

工 事 名

下西地内污水枝線9工区築造工事

工事箇所

小郡市 下西鰯坂 地内

図面名称

平面・縦断・横断図

縮 尺

図 示




図面番号

1 / 10


事業主体

小 郡 市

縦断図 縮尺 縦 1:100
横 1:500

 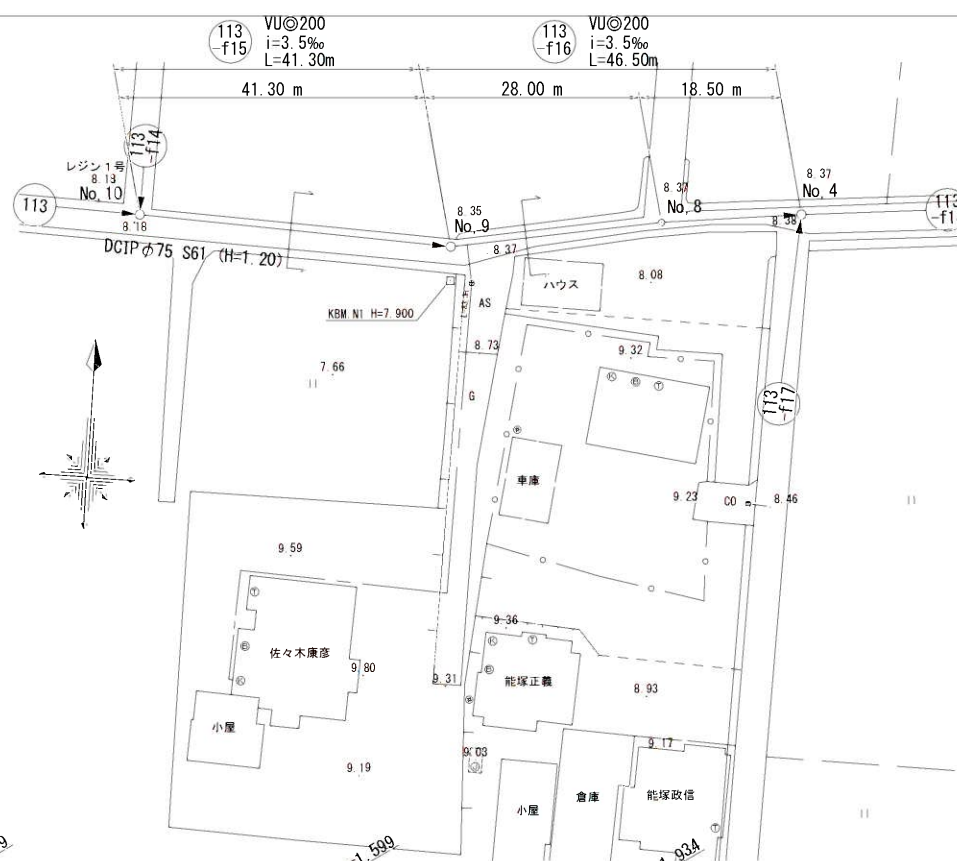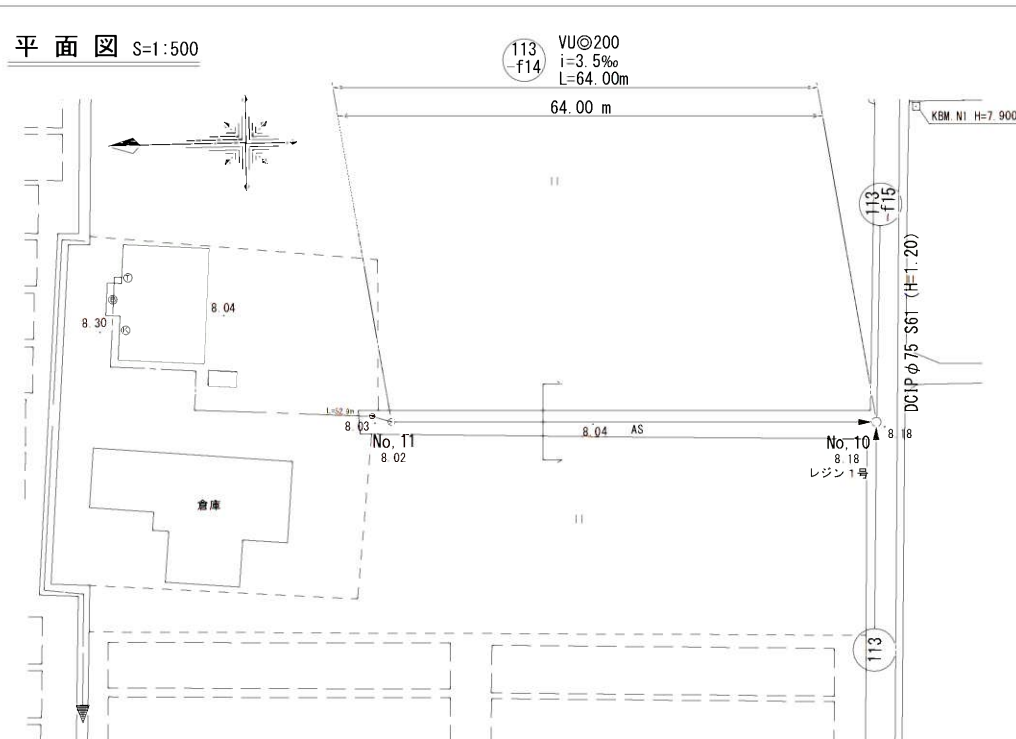


GH=8.03
FH=6.715

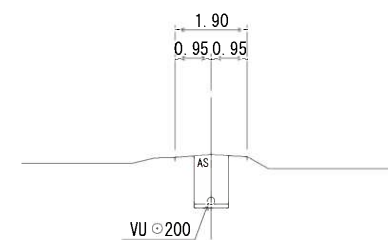

DL=5.00

NO. 9+21.3


GH=8.26
FH=6.491

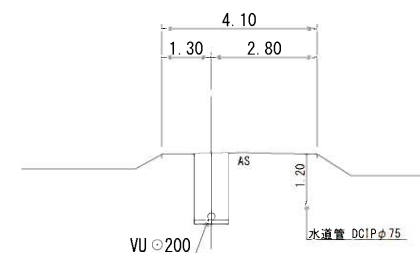

DL=5.00

NO. 8+18.0

GH=8.37
FH=6.381

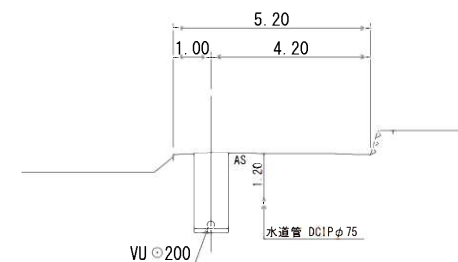

DL=5.00


This aerial photograph shows a river delta with a grid overlay. The grid is composed of squares, some of which are shaded. The river is visible on the left side of the image, flowing into the delta. The grid is used to analyze the spatial distribution of the river's flow.

路線番号 縮小図 (原図A1)


113 F14	小郡市筑後川中流右岸流域間連公共下水道事業			
115 F15	工事年度	令和元年度		
113 F16	工 事 名	下西地内汚水枝線9工区築造工事		
	工事箇所	小郡市 下西鯉坂 地内		
	図面名称	平面・縦断・横断面図		
	縮 尺	図 示	図面番号	2 / 10
	事業主体	小 郡 市		

管 径	VUφ200		VUφ200		VUφ200	
勾 配	3.5 ‰		3.5 ‰		3.5 ‰	
区間距離	64.00 m		41.30 m		28.00 m	18.50 m
地 盤 高	8.04	8.18	8.18	8.35	8.37	8.37
土 被 り	1.01	1.37	1.37 1.39	1.71 1.73	1.84	1.91
管 底 高	6.825	6.601	6.601 6.581	6.436 6.416	6.318	6.233
掘 削 深	1.32	1.69	1.69 1.71	2.02 2.04	2.16	2.23
追加距離	0.00	64.00	0.00	41.30	69.30	87.80


平面図 S=1:500

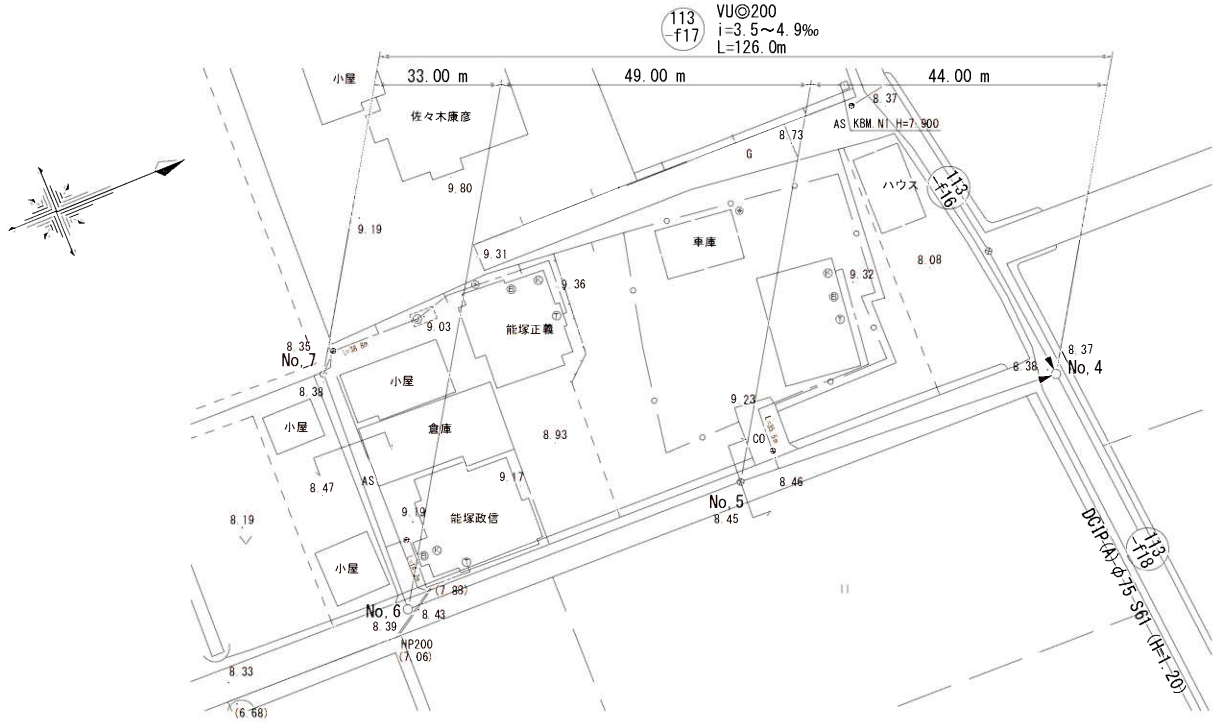

縦断図 縮尺 縦 1:100
横 1:500

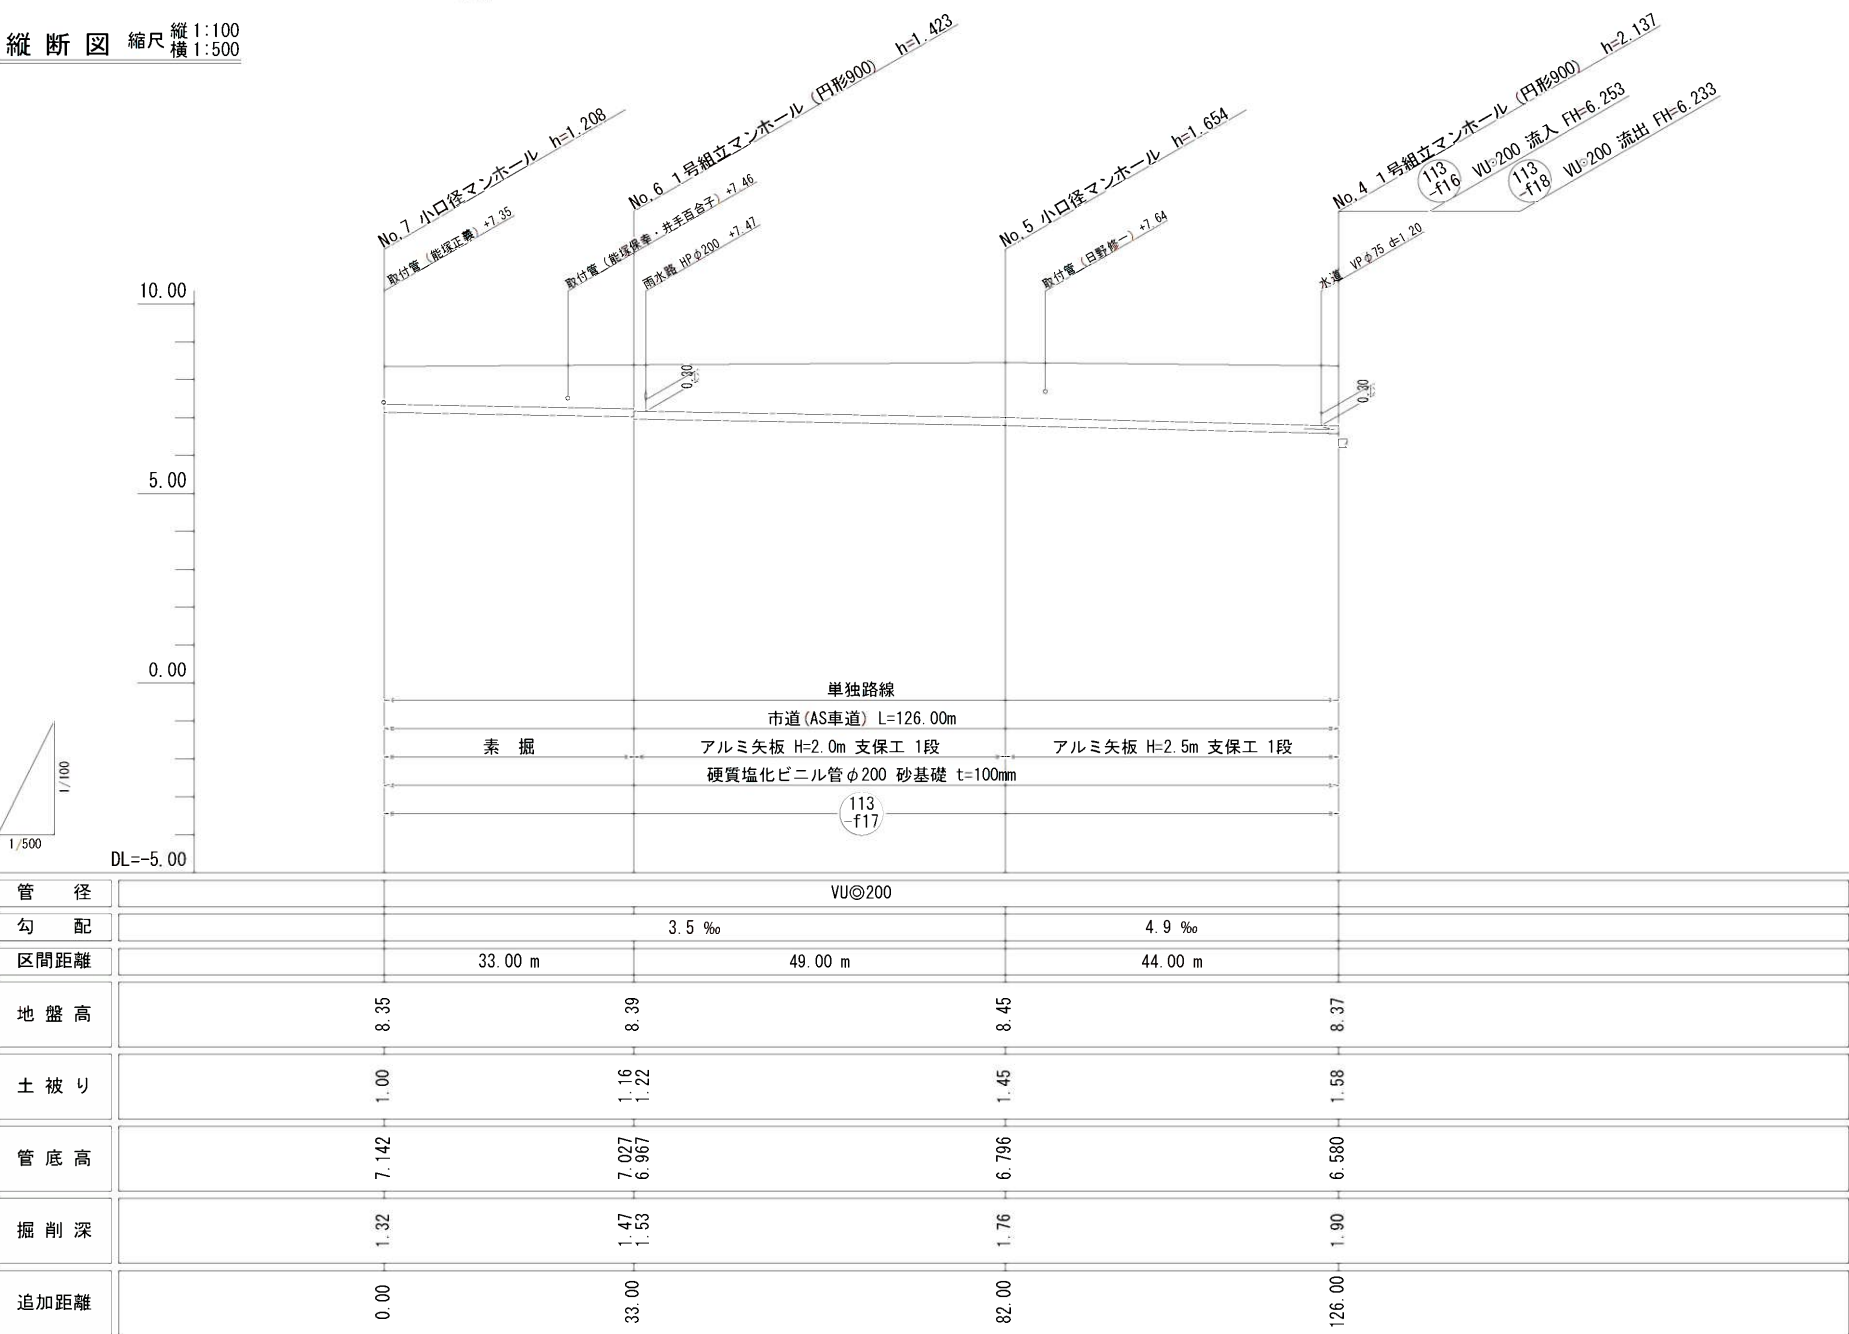


横断図 S=1:100

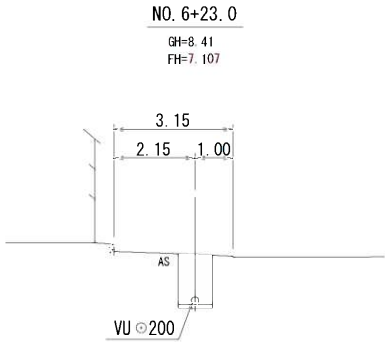

DL=-5.00

NO. 5

GH=8.45
FH=6.795

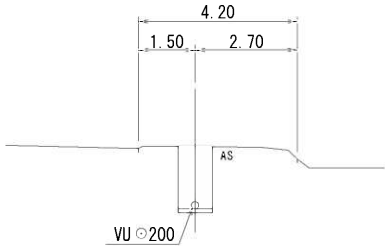

DL=-5.00

位置図 S=1:25,000




路線番号

113
f17


縮小図（原図A1）

小郡市筑後川中流右岸流域関連公共下水道事業			
工事年度	令和元年度		
工 事 名	下西地内污水枝線9工区築造工事		
工事箇所	小郡市 下西蓼坂 地内		
図面名称	平面・縦断・横断図		
縮 尺	図 示	図面番号	3 / 10
事業主体	小 郡 市		


1号組立マンホール構造図 S=1:20

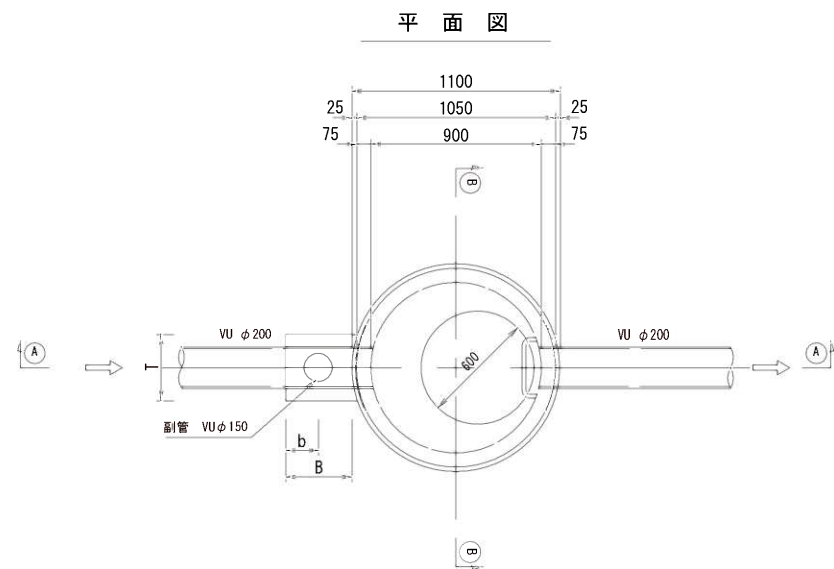

可とう継手部 S=1:20

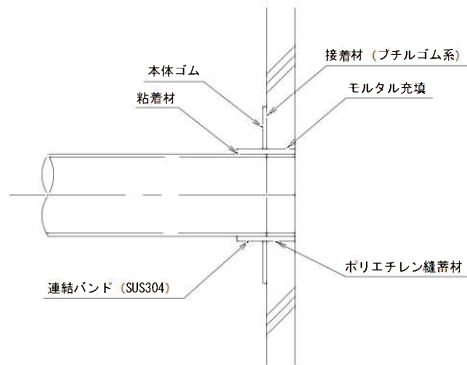


副管設置工標準図

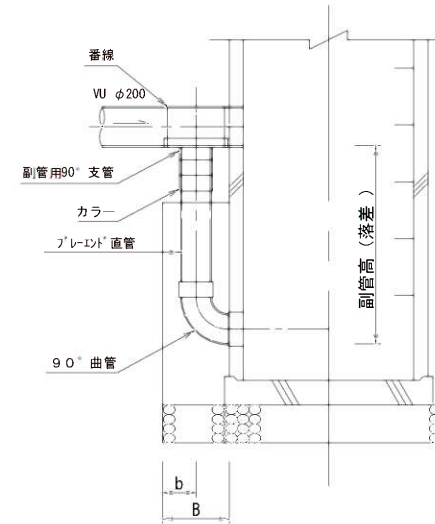


寸法表

(mm)			
副管径	T	B	b
150	350	350	150

A-A 断面図

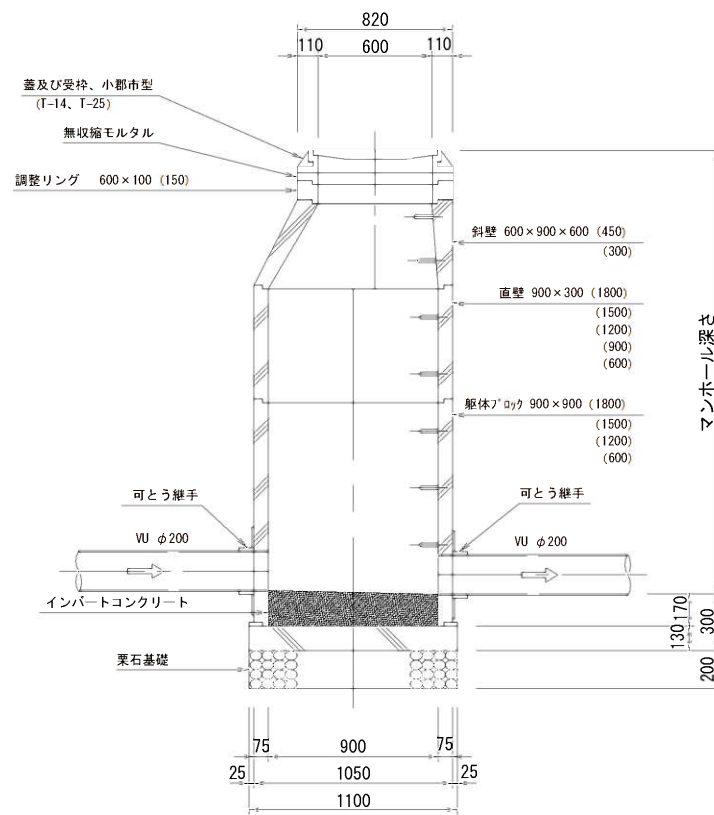

B-B 断面図


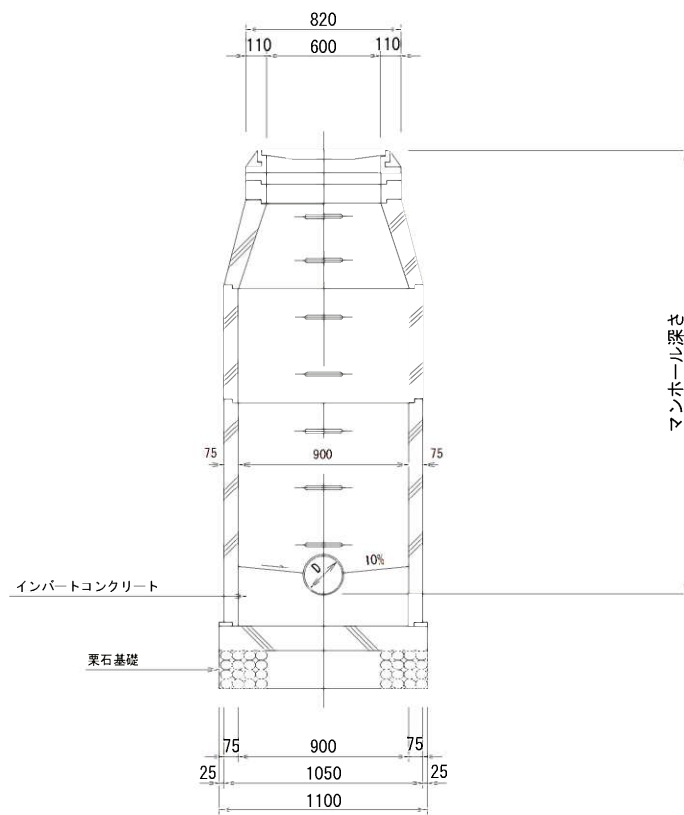


縮小図 (原図A1)

小郡市筑後川中流右岸流域関連公共下水道事業			
工事年度	令和元年度		
工事名	下西地内污水枝線9工区築造工事		
工事箇所	小郡市 下西鯉坂 地内		
図面名称	1号組立マンホール構造図		
縮尺	S=1:20	図面番号	4 / 10
事業主体	小郡市		


小口径マンホール構造図 S=1:20

平 面 図

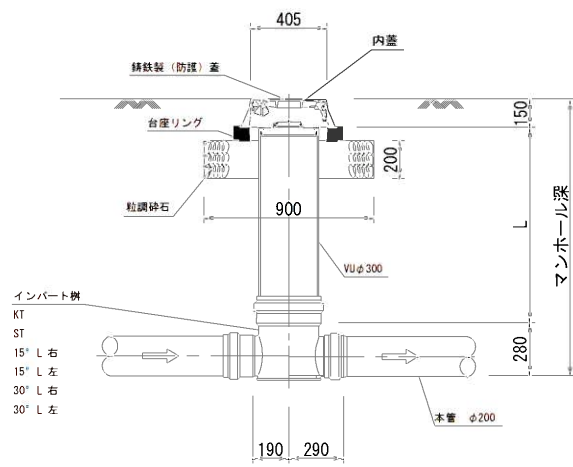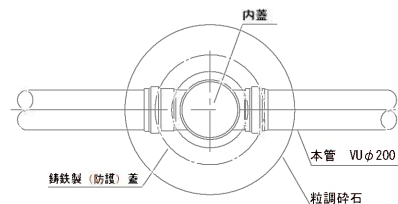


起 点

K T

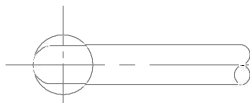


直 線


S T

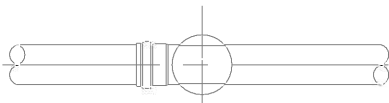

15° 曲リ

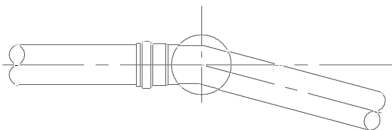

30° 曲リ

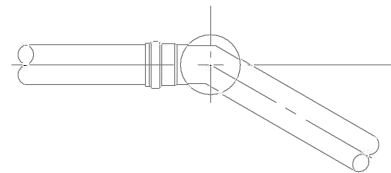


縮小図（原図A1）


小郡市筑後川中流右岸流域関連公共下水道事業			
工事年度	令和元年度		
工 事 名	下西地内污水枝線9工区築造工事		
工事箇所	小郡市 下西鯨坂 地内		
図面名称	小口径マンホール構造図		
縮 尺	S=1:20	図面番号	5 / 10
事業主体	小 郡 市		

円形レジンマンホール1号標準構造図 S = 1 : 20


A - A 断面図

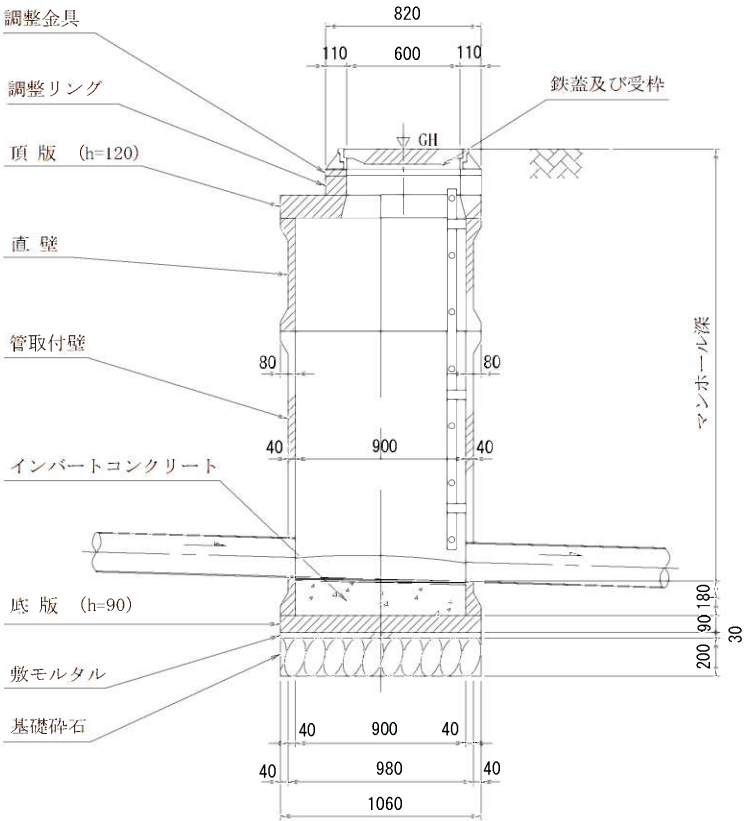

平面図

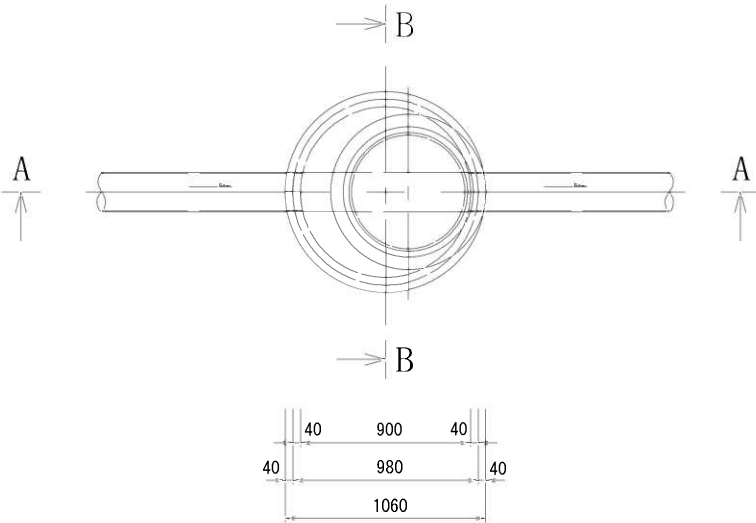




B - B 断面図

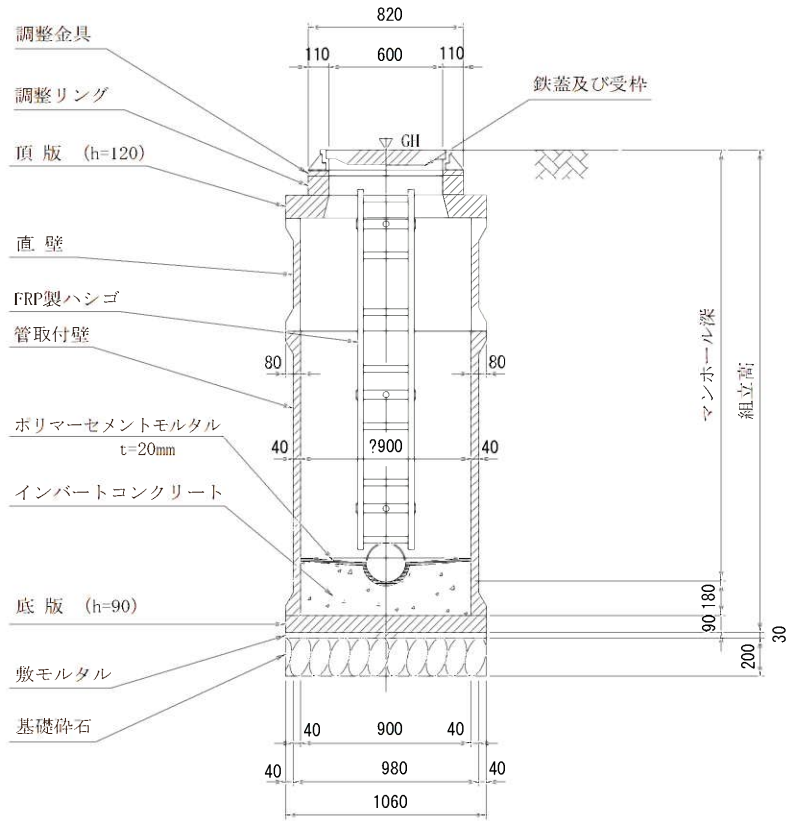

縮小図（原図A1）

小郡市筑後川中流右岸流域関連公共下水道事業	
工事年度	令和元年度
工事名	下西地内污水枝線9工区築造工事
工事箇所	小郡市 下西鯉坂 地内
図面名称	円形レジンマンホール1号標準構造図
縮尺	S=1:20
図面番号	6 / 10
事業主体	小郡市

土工標準図(1) S=1:20
(硬化塩化ビニル管)

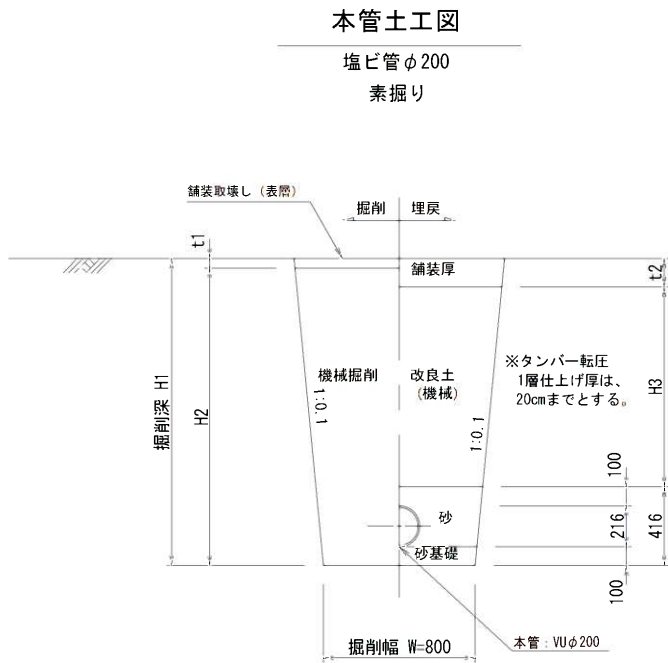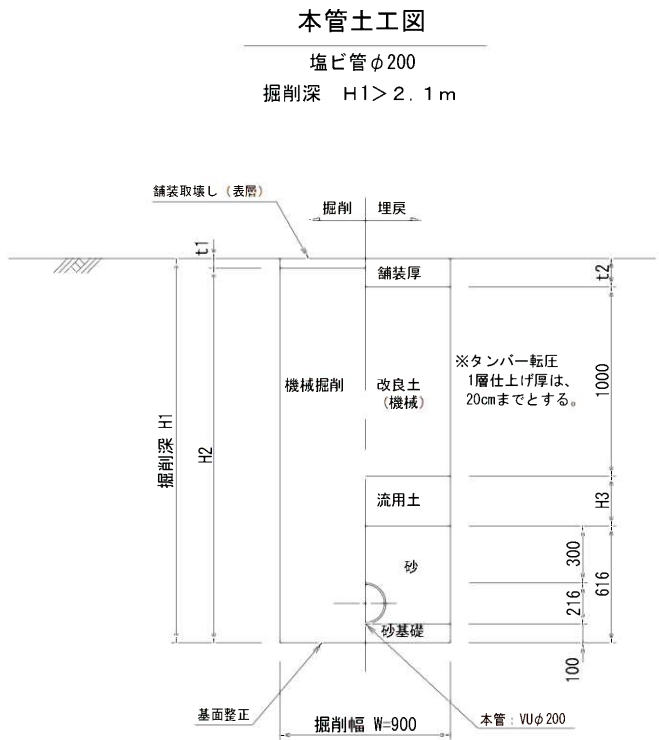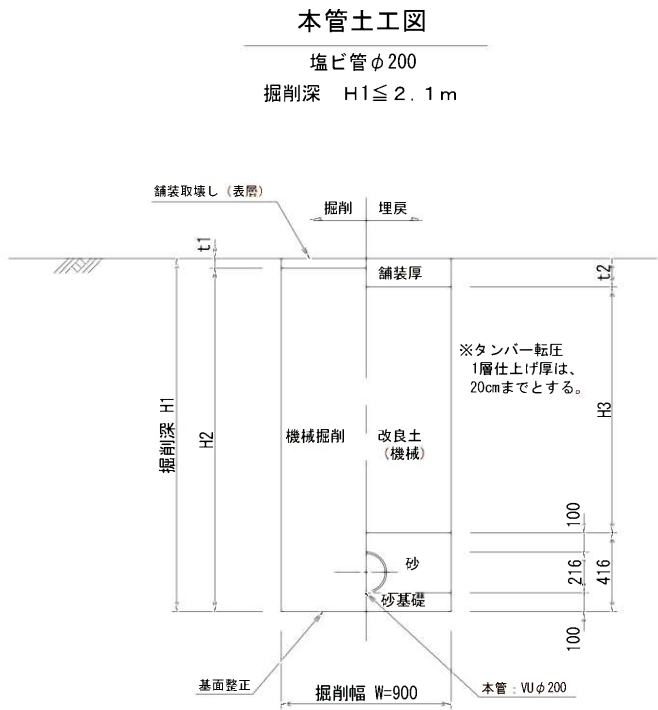


縮小図（原図A1）




小郡市筑後川中流右岸流域関連公共下水道事業	
工事年度	令和元年度
工事名	下西地内污水枝線9工区築造工事
工事箇所	小郡市 下西鯉坂 地内
図面名称	土工標準図
縮尺	S=1:20
図面番号	7 / 10
事業主体	小郡市

土留工標準図 S=1:20

軽量鋼矢板平面図

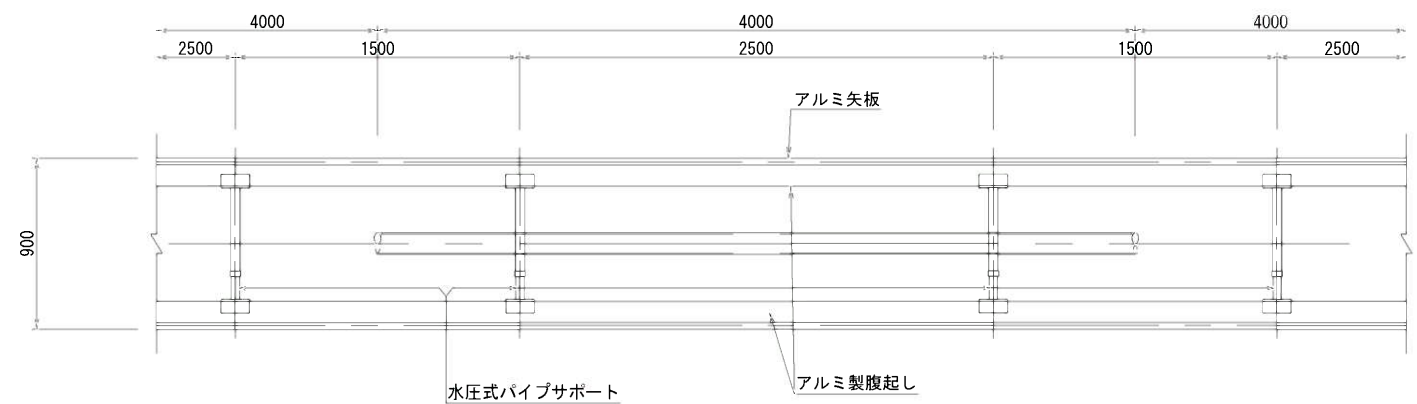

軽量鋼矢板断面図

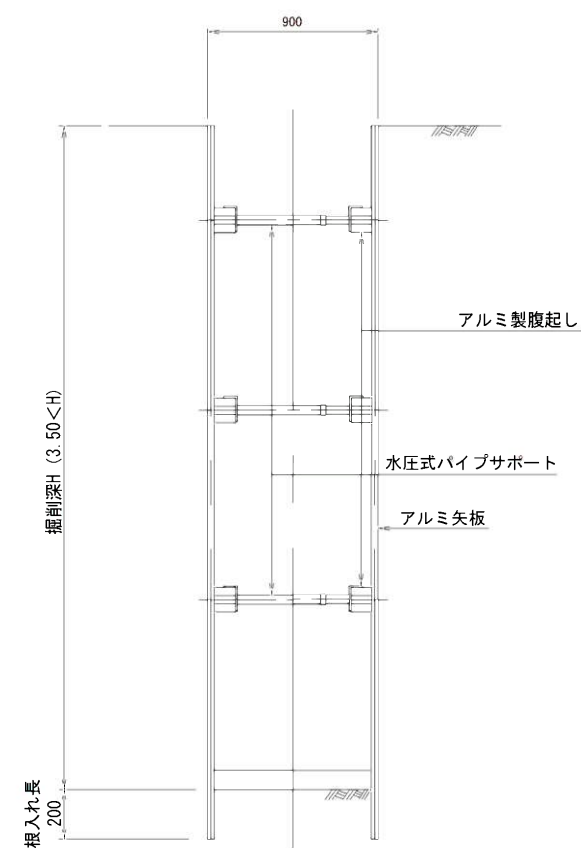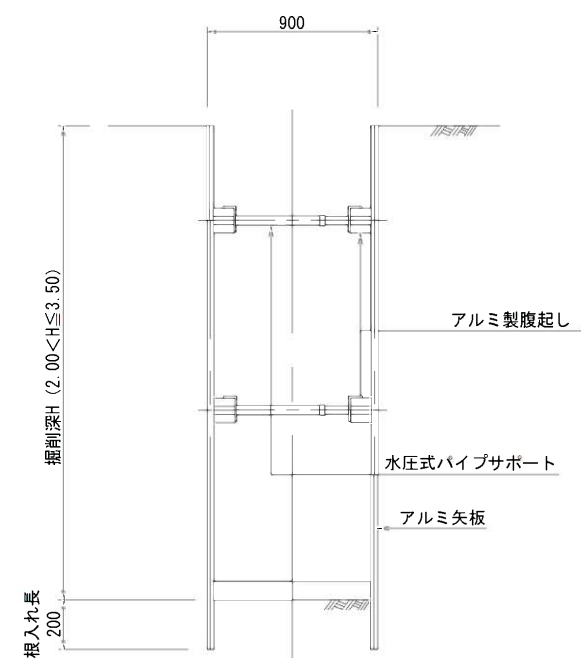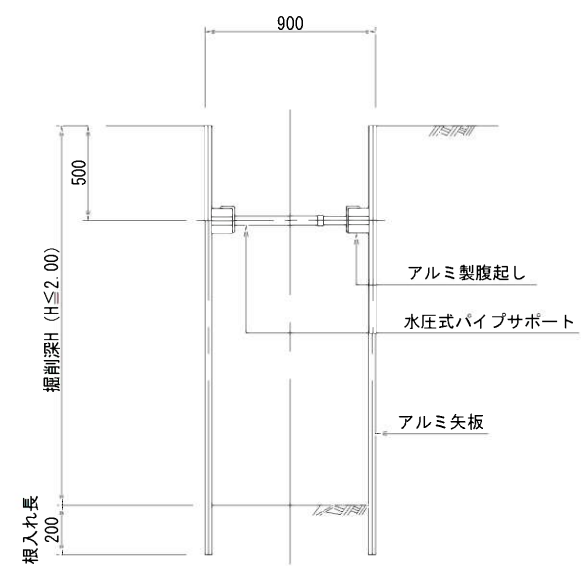

掘削断面について

掘削深H	種別	矢板長
1.50 < H ≤ 1.80	アルミ矢板	2.00m
1.80 < H ≤ 2.30	アルミ矢板	2.50m
2.30 < H ≤ 2.80	アルミ矢板	3.00m
2.80 < H ≤ 3.30	アルミ矢板	3.50m
3.30 < H ≤ 3.80	アルミ矢板	4.00m



軽量鋼矢板

掘削深H	支保工段数
H ≤ 2.00	1
2.00 < H ≤ 3.50	2
3.50 < H	3

縮小図 (原図A1)

小郡市筑後川中流右岸流域関連公共下水道事業			
工事年度	令和元年度		
工事名	下西地内污水枝線9工区築造工事		
工事箇所	小郡市 下西鰯坂 地内		
図面名称	土留工標準図		
縮尺	S=1:20	図面番号	8 / 10
事業主体	小郡市		

S=1:20

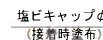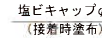

S=1:20







(矢板建込みの場合)



小郡市筑後川中流右岸流域閘連公共下水道事業			
工事年度	令和元年度		
工 事 名	下西地内汚水枝線9工区築造工事		
工事箇所	小郡市 下西饒坂 地内		
図面名称	取付管布設標準図		
縮 尺	S=1:20	図面番号	9 / 10
事業主体	小 郡 市		



舗装復旧図（市道・私道）

注）路盤工一層当たり仕上げ厚は、15cmまでとする。

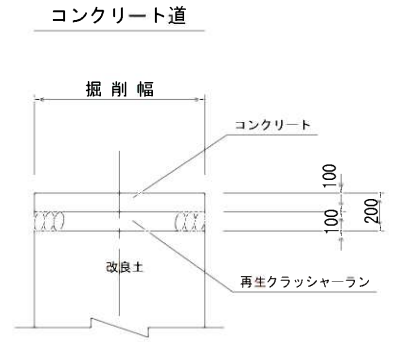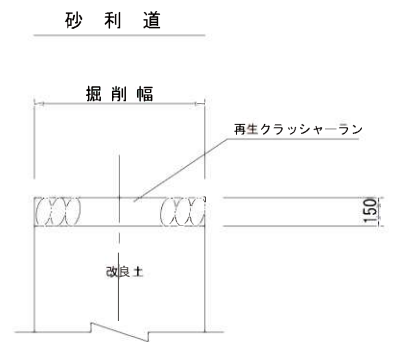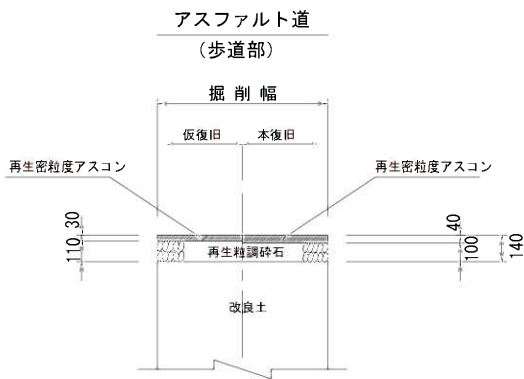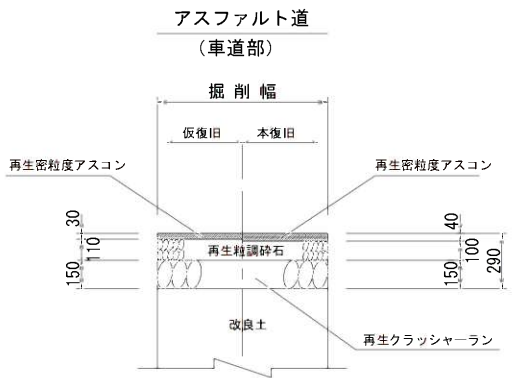

舗装復旧図（県道）

注）路盤工一層当たり仕上げ厚は、15cmまでとする。

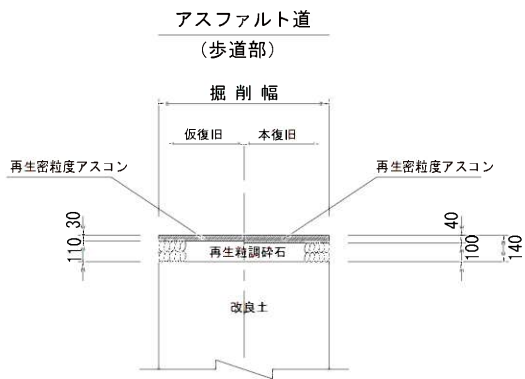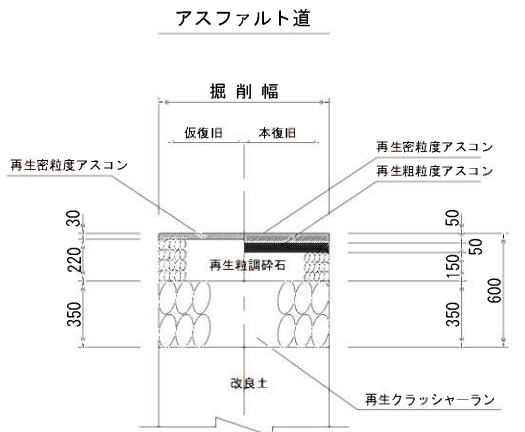

縮小図（原図A1）

小郡市筑後川中流右岸流域関連公共下水道事業		
工事年度	令和元年度	
工事名	下西地内污水枝線9工区築造工事	
工事箇所	小郡市 下西鯉坂 地内	
図面名称	舗装復旧工図	
縮尺	S=1:20	図面番号 10 / 10
事業主体	小 郡 市	