



位置図

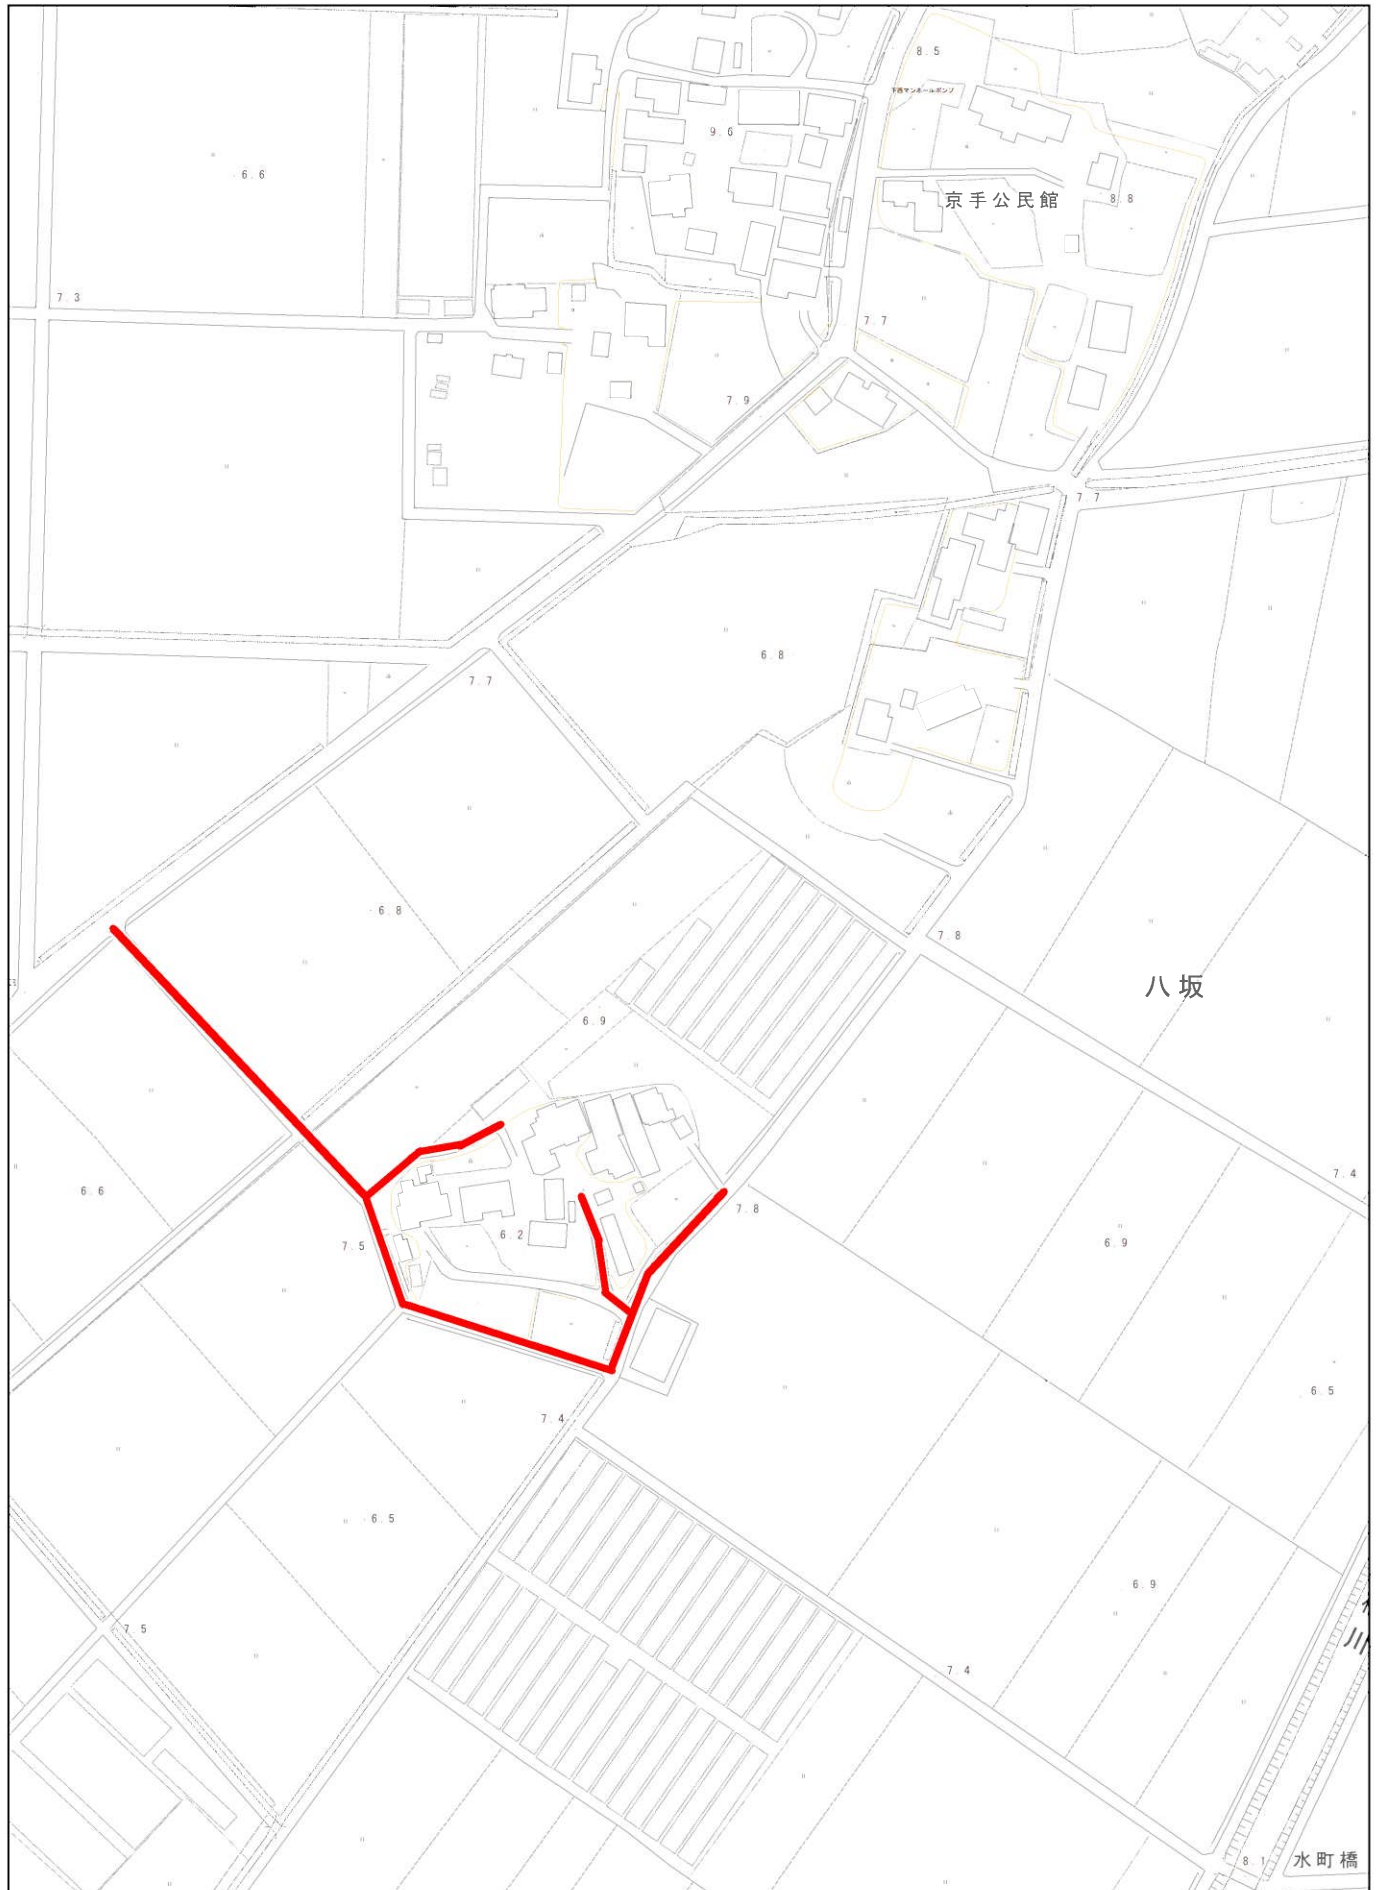


1/2,500

0m 50m 100m 150m 200m

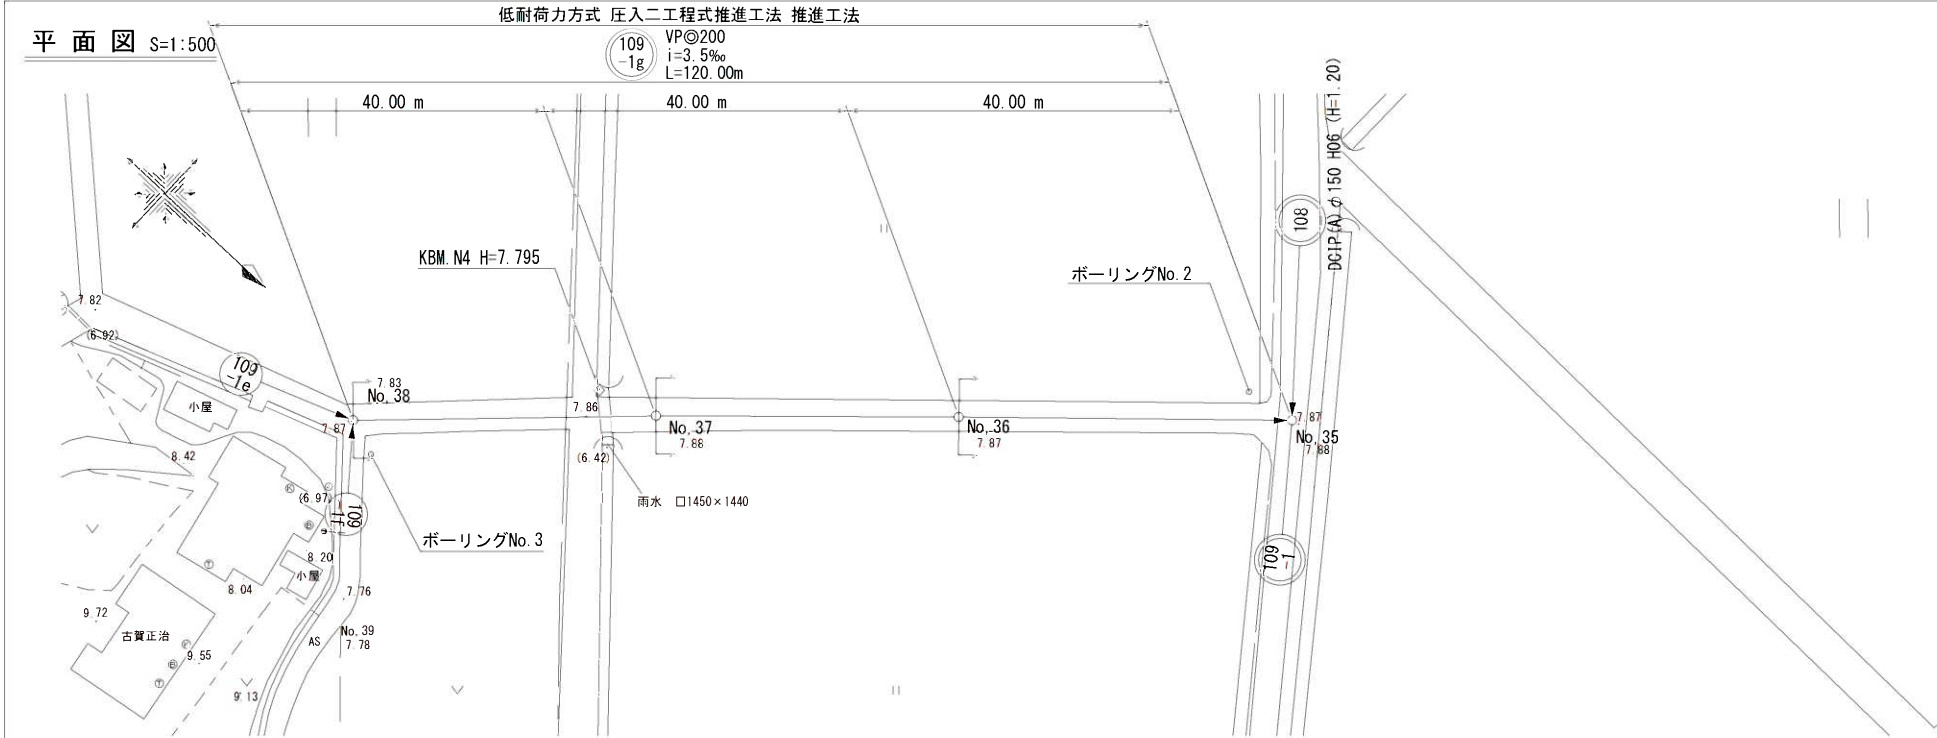

縦断図 縮尺 縦1:100 横1:500

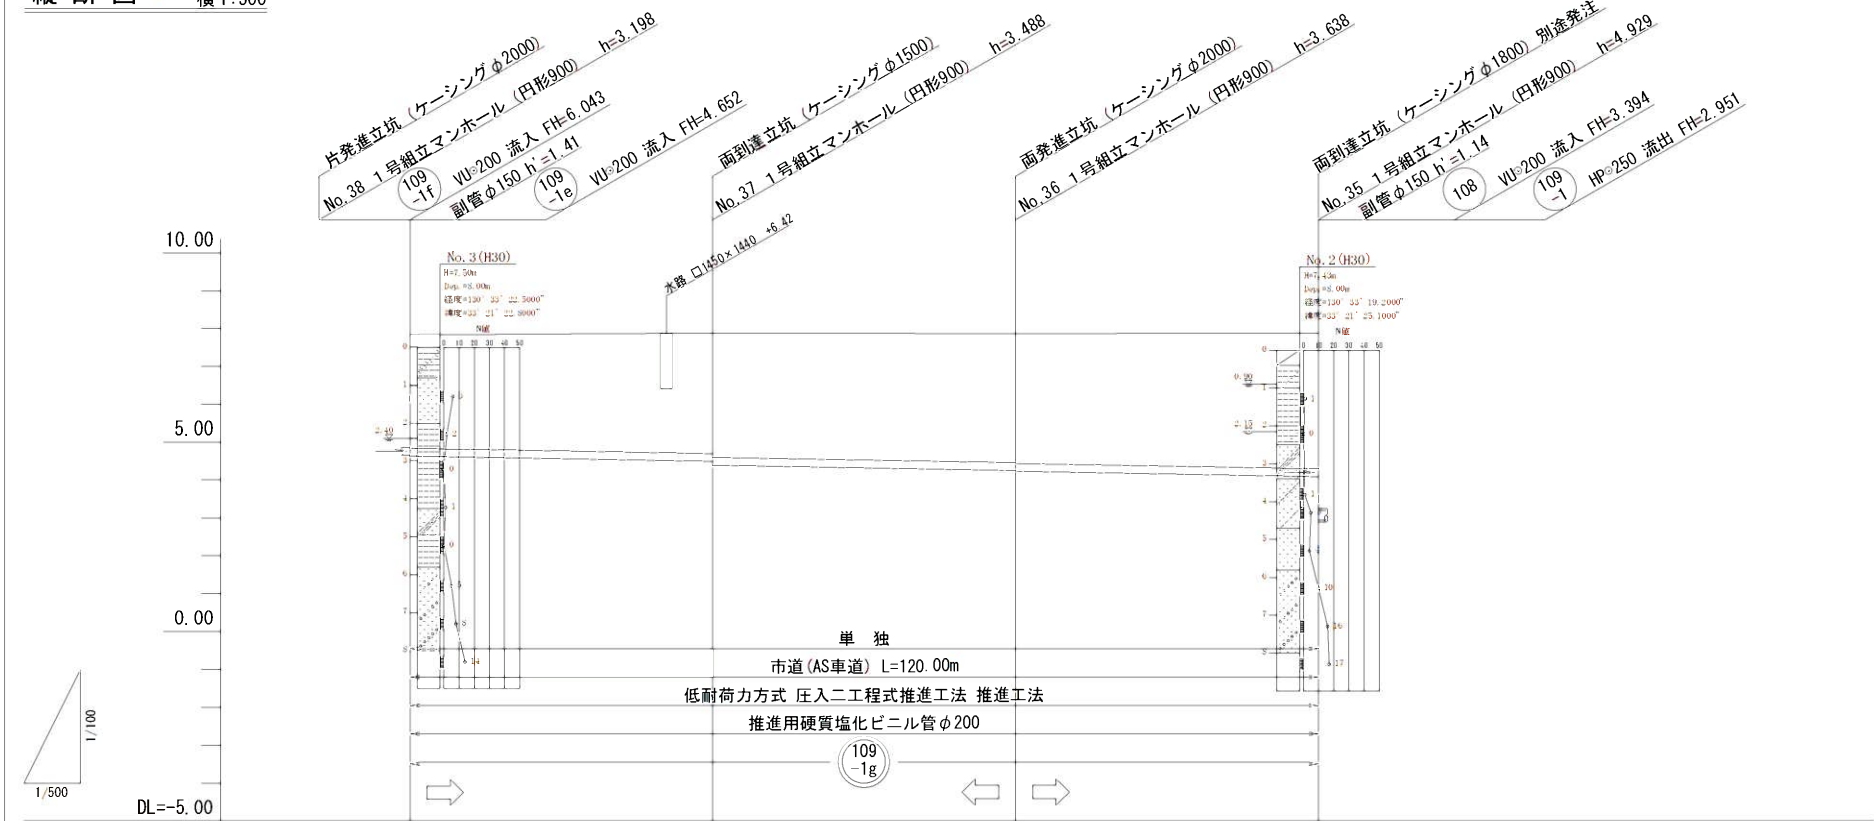


管 径	VPφ200mm			
勾 配	3.5 ‰			
区間距離	40.00 m	40.00 m	40.00 m	
地 盤 高	7.83	7.88	7.87	7.88
土 被 り	2.99	3.18 3.28	3.41 3.43	3.58
管 底 高	4.632	4.492 4.392	4.252 4.232	4.092
掘 削 深	3.31	3.50 3.60	3.73 3.75	3.90
追加距離	0.00	40.00	80.00	120.00

DL=5.00

DL=5.00

DL=5.00

横断図 S=1:100

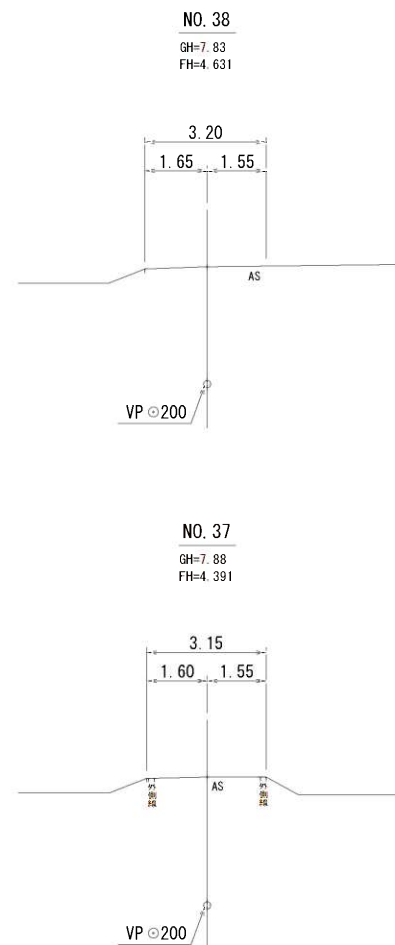


位置図 S=1:25,000




路線番号	縮小図 (原図A1)		
	小郡市筑後川中流右岸流域関連公共下水道事業		
	工事年度	令和元年度	
	工 事 名	八坂地内汚水枝線13工区築造工事	
	工事箇所	小郡市 八坂 地内	
	図面名称	平面・縦断・横断図	
	縮 尺	図 示	図面番号 1 / 18
	事業主体	小 郡 市	

平面図 S=1:500

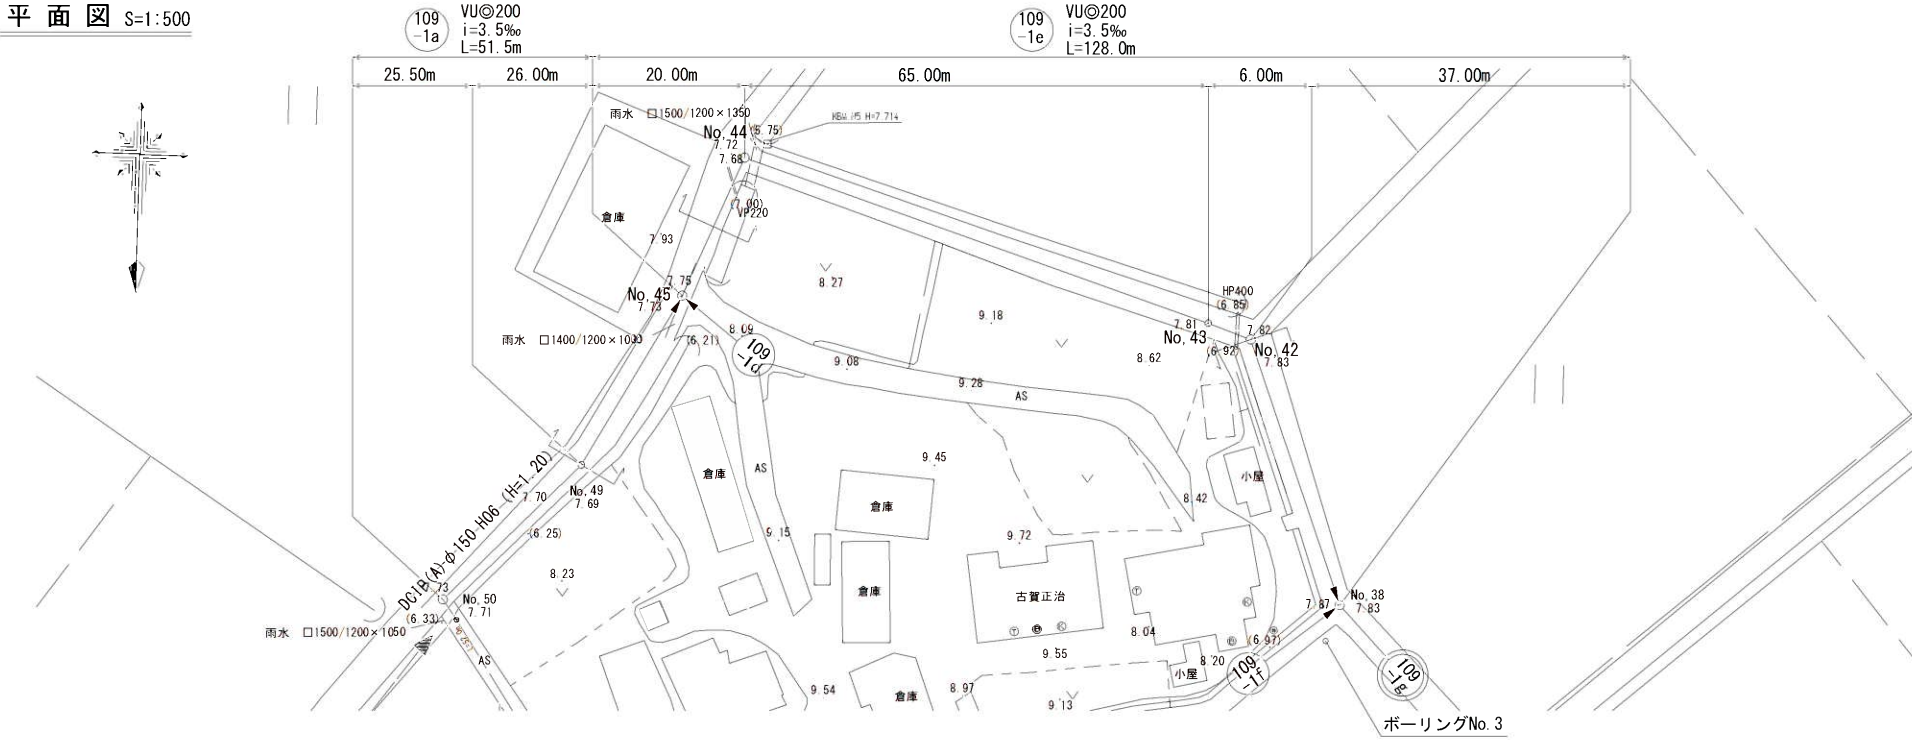


縦断図 縮尺 縦1:100 横1:500

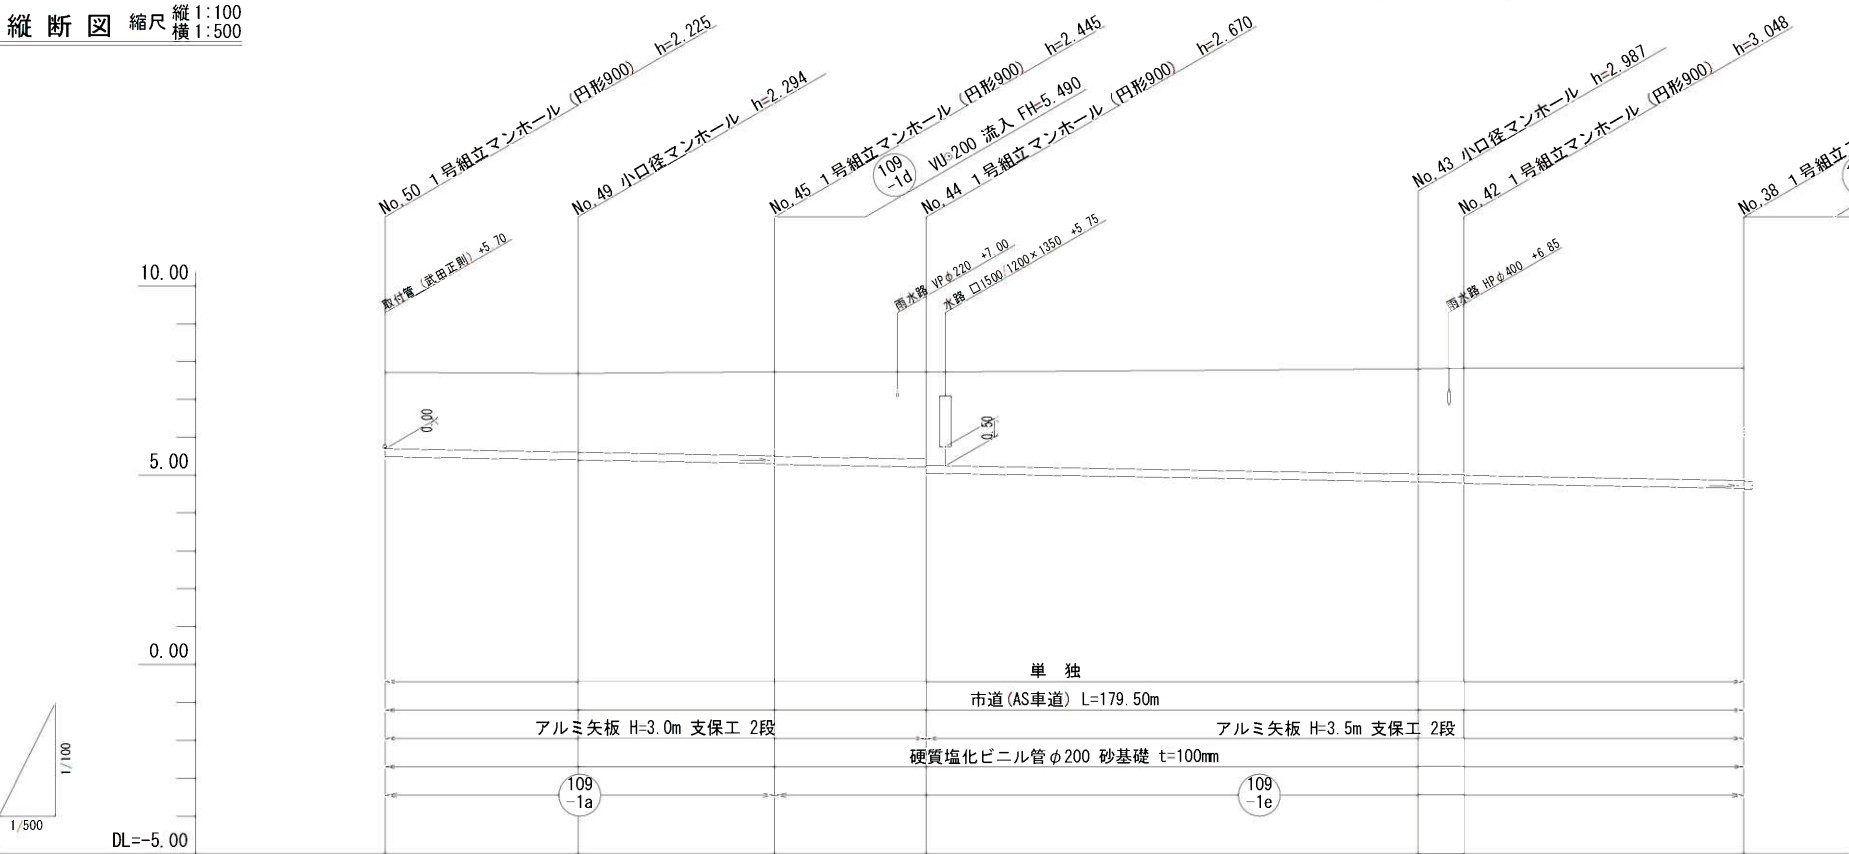


管 径	VUφ200				VUφ200		
勾 配	3.5 ‰				3.5 ‰		
区間距離	25.50 m	26.00 m	20.00 m	65.00 m	6.00m	37.00 m	
地 盤 高	7.71	7.69	7.73	7.72	7.81	7.83	7.83
土 被 り	2.02	2.09	2.22 2.24	2.30 2.46	2.78	2.82 2.84	2.97
管 底 高	5.485	5.396	5.305 5.285	5.215 5.050	4.823	4.802 4.782	4.652
掘 削 深	2.33	2.40	2.53 2.55	2.61 2.78	3.10	3.14 3.16	3.29
追加距離	0.00	25.50	51.50	71.50	136.50	142.50	179.50

横断図 S=1:100

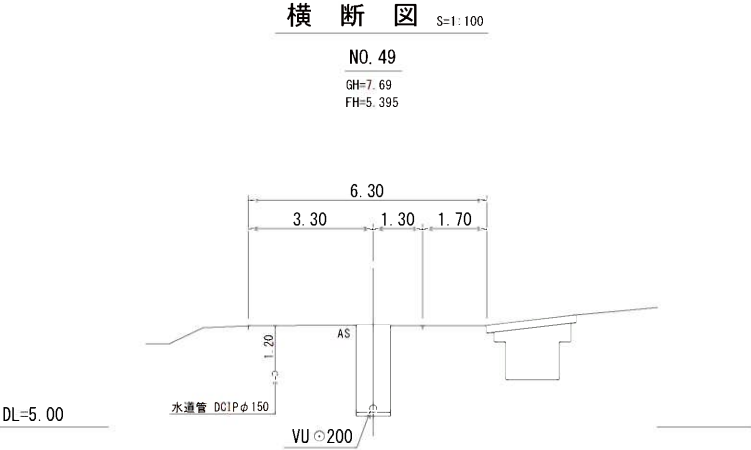


NO. 44+10.0

GH=7.74
FH=5.249

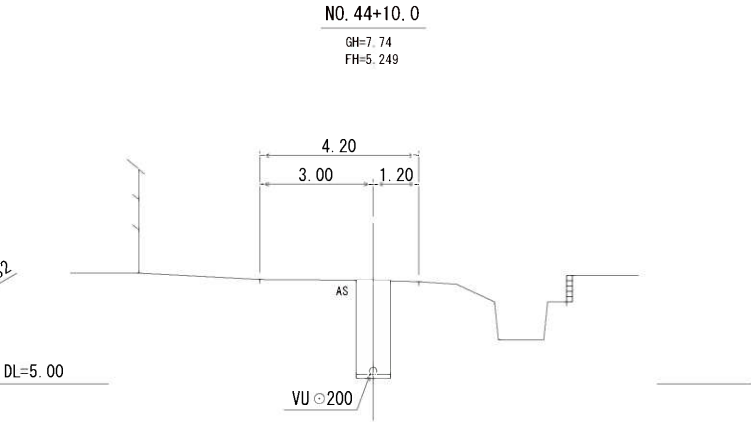

NO. 42

GH=7.83
FH=4.781

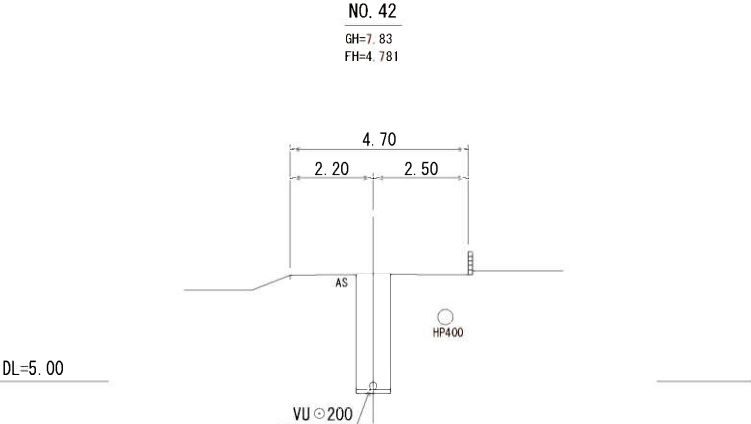


位置図 S=1:25,000




路線番号	縮小図 (原図A1)	小郡市筑後川中流右岸流域関連公共下水道事業
工事年度	令和元年度	
工 事 名	八坂地内污水枝線13工区築造工事	
工事箇所	小郡市 八坂 地内	
図面名称	平面・縦断・横断図	
縮 尺	図 示	図面番号 2 / 18
事業主体	小 郡 市	

平面図 S=1:500

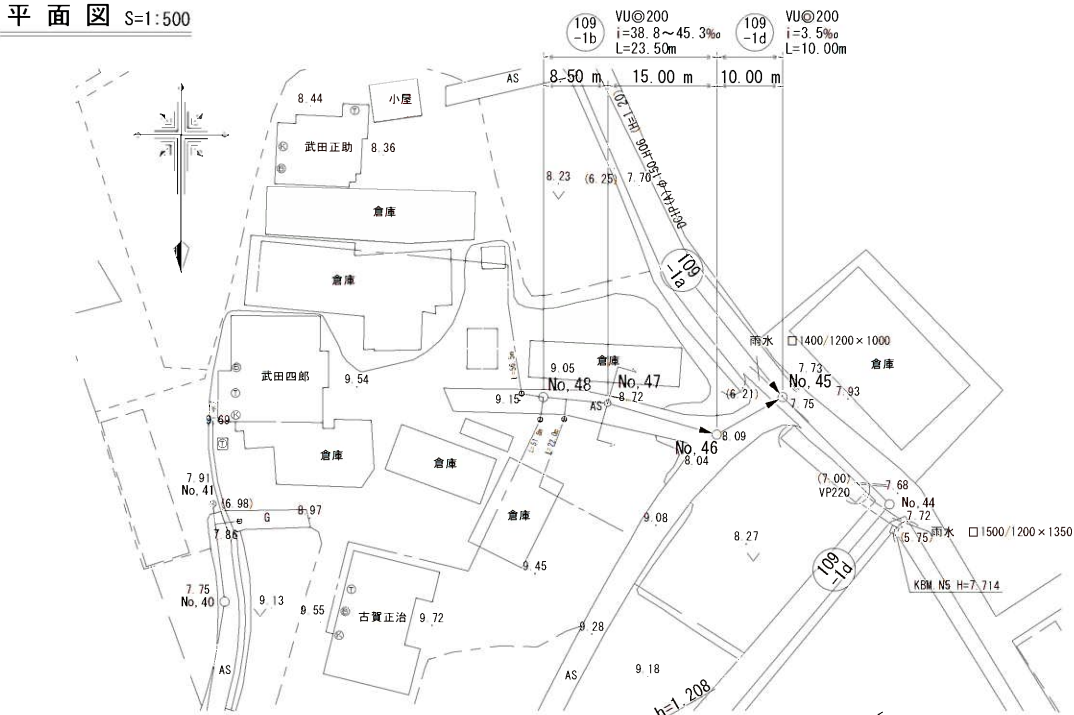


縦断面図 縮尺 縦 1:100 横 1:500

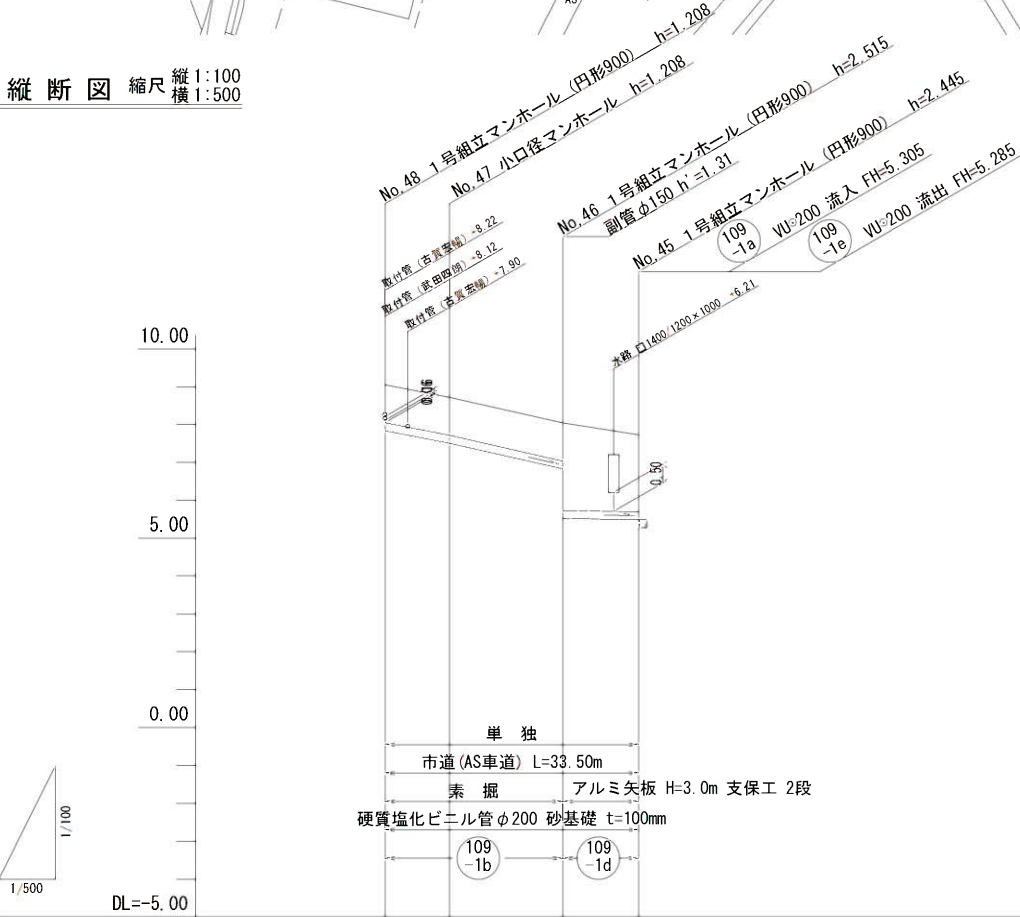

管 径	VU◎200			VU◎200		
勾 配	38.8 ‰	45.3 ‰	3.5 ‰	12.3 ‰	25.9 ‰	3.5 ‰
区間距離	8.50 m	15.00 m	10.00 m	13.00 m	15.00 m	26.00 m
地 盤 高	9.05	8.72	8.04	7.91	7.75	7.78
土 被 り	1.00	1.00	1.00	1.00	1.00	1.00
管 底 高	7.842	7.512	6.833	6.702	6.542	6.134
掘 削 深	1.32	1.32	1.32	1.32	1.34	1.75
追加距離	0.00	8.50	23.50	0.00	13.00	28.00


横断面図 S=1:100

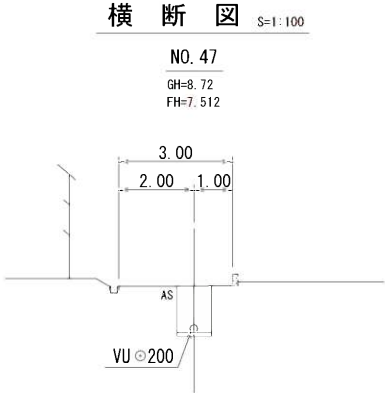

DL=-5.00

NO. 39

GH=7.78
FH=6.134

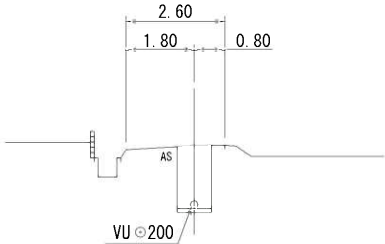


DL=-5.00

位置図 S=1:25,000





路線番号

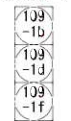

縮小図 (原図A1)

小郡市筑後川中流右岸流域関連公共下水道事業	
工事年度	令和元年度
工 事 名	八坂地内污水枝線13工区築造工事
工事箇所	小郡市 八坂 地内
図面名称	平面・縦断・横断図
縮 尺	図 示 図面番号 3 / 18
事業主体	小 郡 市

推進工概要図 S=Free
(本管部)

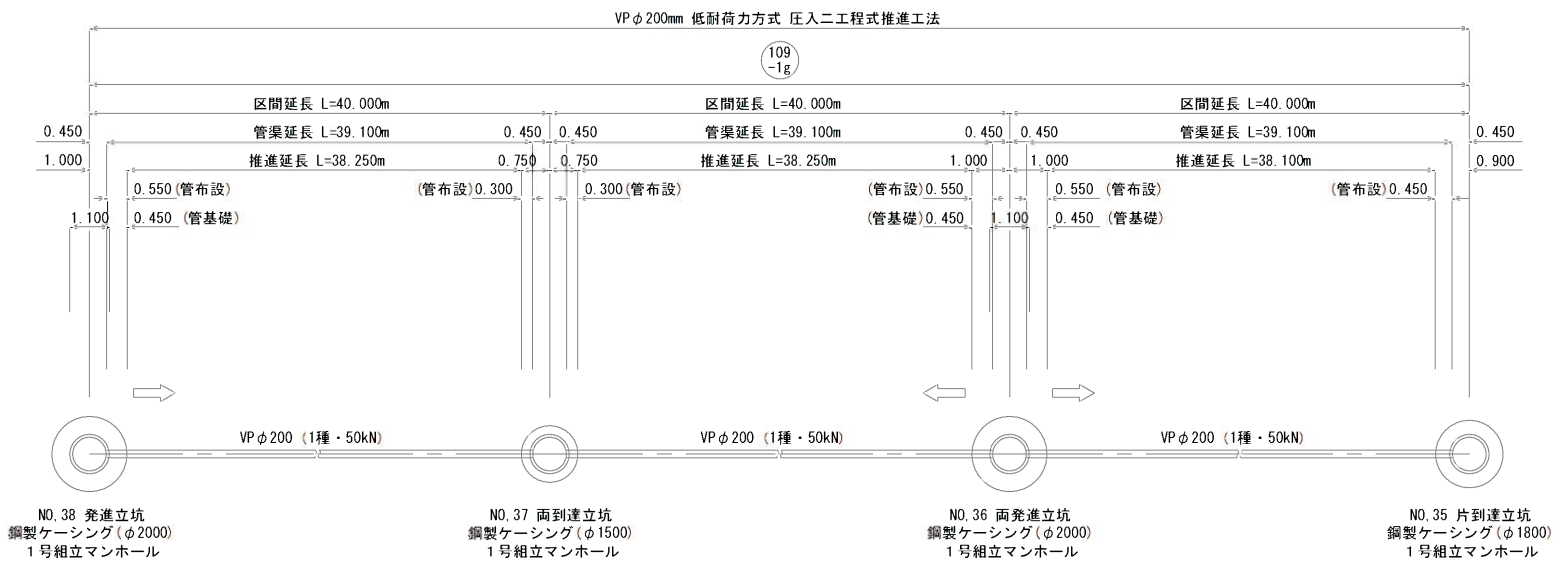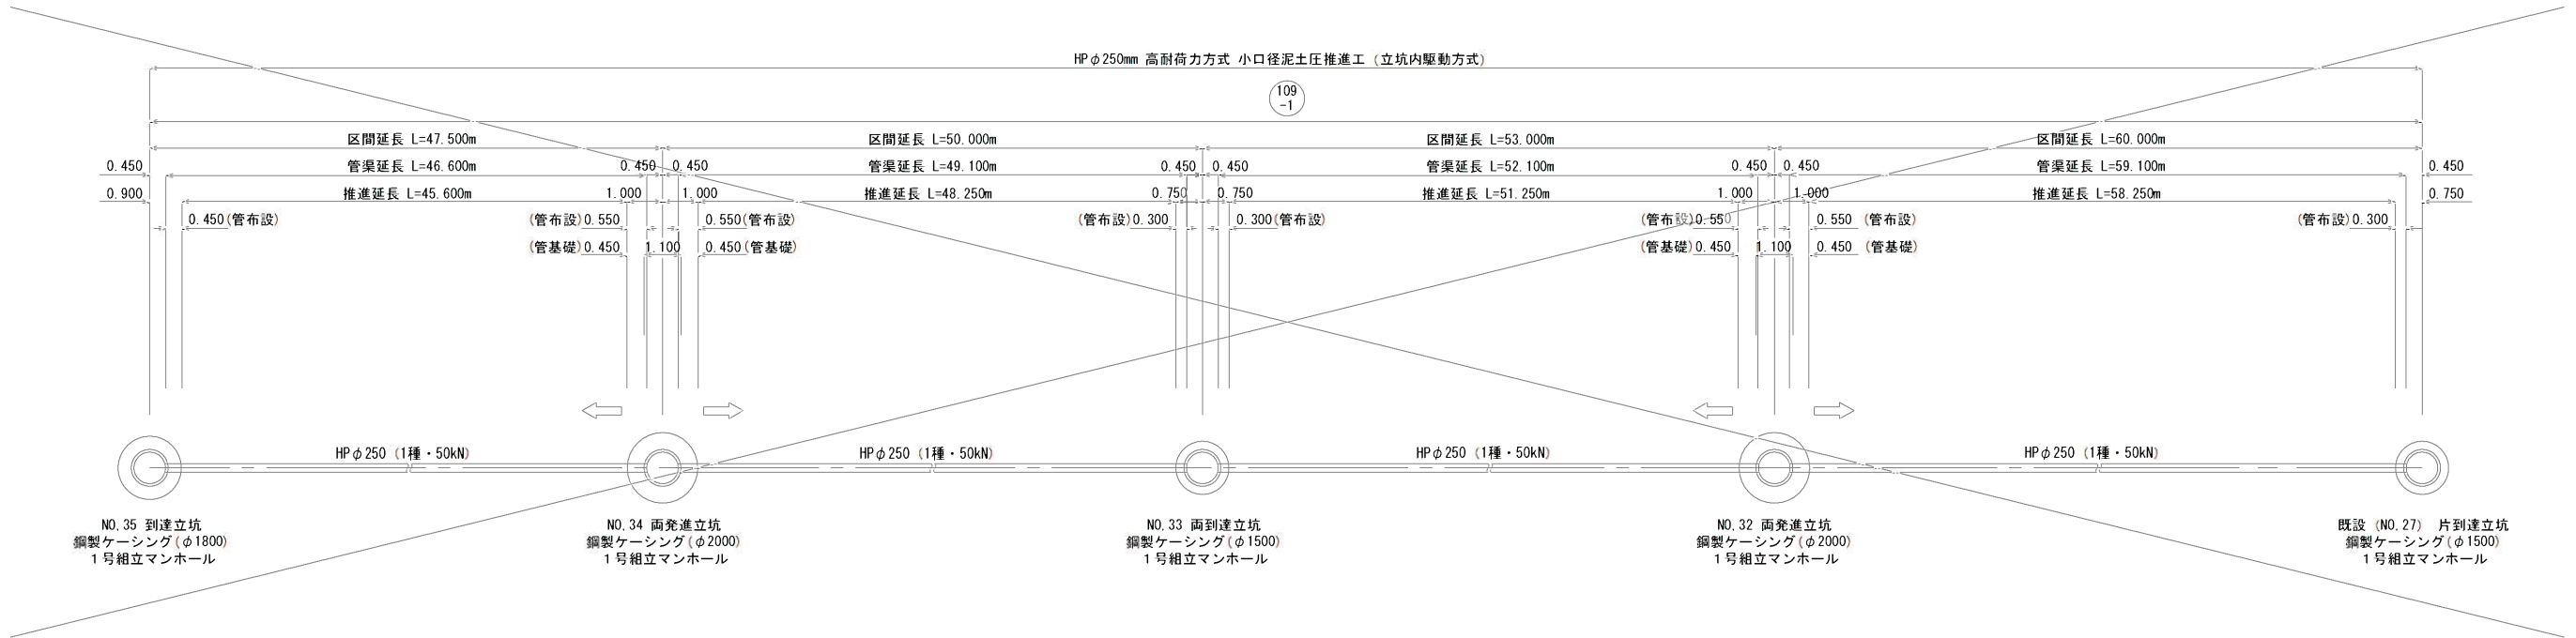


推 進 延 長 表：HPφ250mm 高耐荷力方式 小口径泥土圧推進工（立坑内駆動方式）								
路 線 番 号	推進区間	項 目	路線延長 (m)	管渠延長 (m)	推進延長 (m)	管布設長 (m)	管基礎長 (m)	備 考
109 -1	NO.35 両到達立坑	← NO.34 両発進立坑	47.500	46.600	45.600	0.450	—	
						0.550	0.450	
	NO.34 両発進立坑	→ NO.33 両到達立坑	50.000	49.100	48.250	0.550	0.450	
						0.300	—	
	NO.33 両到達立坑	← NO.32 両発進立坑	53.000	52.100	51.250	0.300	—	
						0.550	0.450	
NO.32 両発進立坑	→ 既設 (NO.27) 到達立坑	60.000	59.100	58.250	0.550	0.450		
					0.300	—		
計			210.500	206.900	203.350	3.550	1.800	

推 進 延 長 表 : VUφ200mm 低耐荷力方式 圧入二工程式推進工法								
路 線 番 号	項 目		路線延長 (m)	管渠延長 (m)	推進延長 (m)	管布設長 (m)	管基礎長 (m)	備 考
109 -1g	NO.38 発進立坑	➡ NO.37 両到達立坑	40.000	39.100	38.250	0.550	0.450	
						0.300	—	
	NO.37 両到達立坑	⬅ NO.36 両発進立坑	40.000	39.100	38.250	0.300	—	
						0.550	0.450	
	NO.36 両発進立坑	➡ NO.35 両到達立坑	40.000	39.100	38.100	0.550	0.450	
						0.450	—	
計			120.000	117.300	114.600	2.700	1.350	

路線番号	縮小図（原図A1）
109 -1	小郡市筑後川中流右岸流域関連公共下水道事業
109 -1g	工事年度
	令和元年度
	工事名
	八坂地内汚水枝線13工区築造工事
	工事箇所
	小郡市 八坂 地内
	図面名称
	推進工概要図
	縮尺
	S=Free 図面番号
	4 / 18
	事業主体
	小郡市

N0.38 1号組立マンホール構造図 S=1:30
(φ2000 発進立坑内)

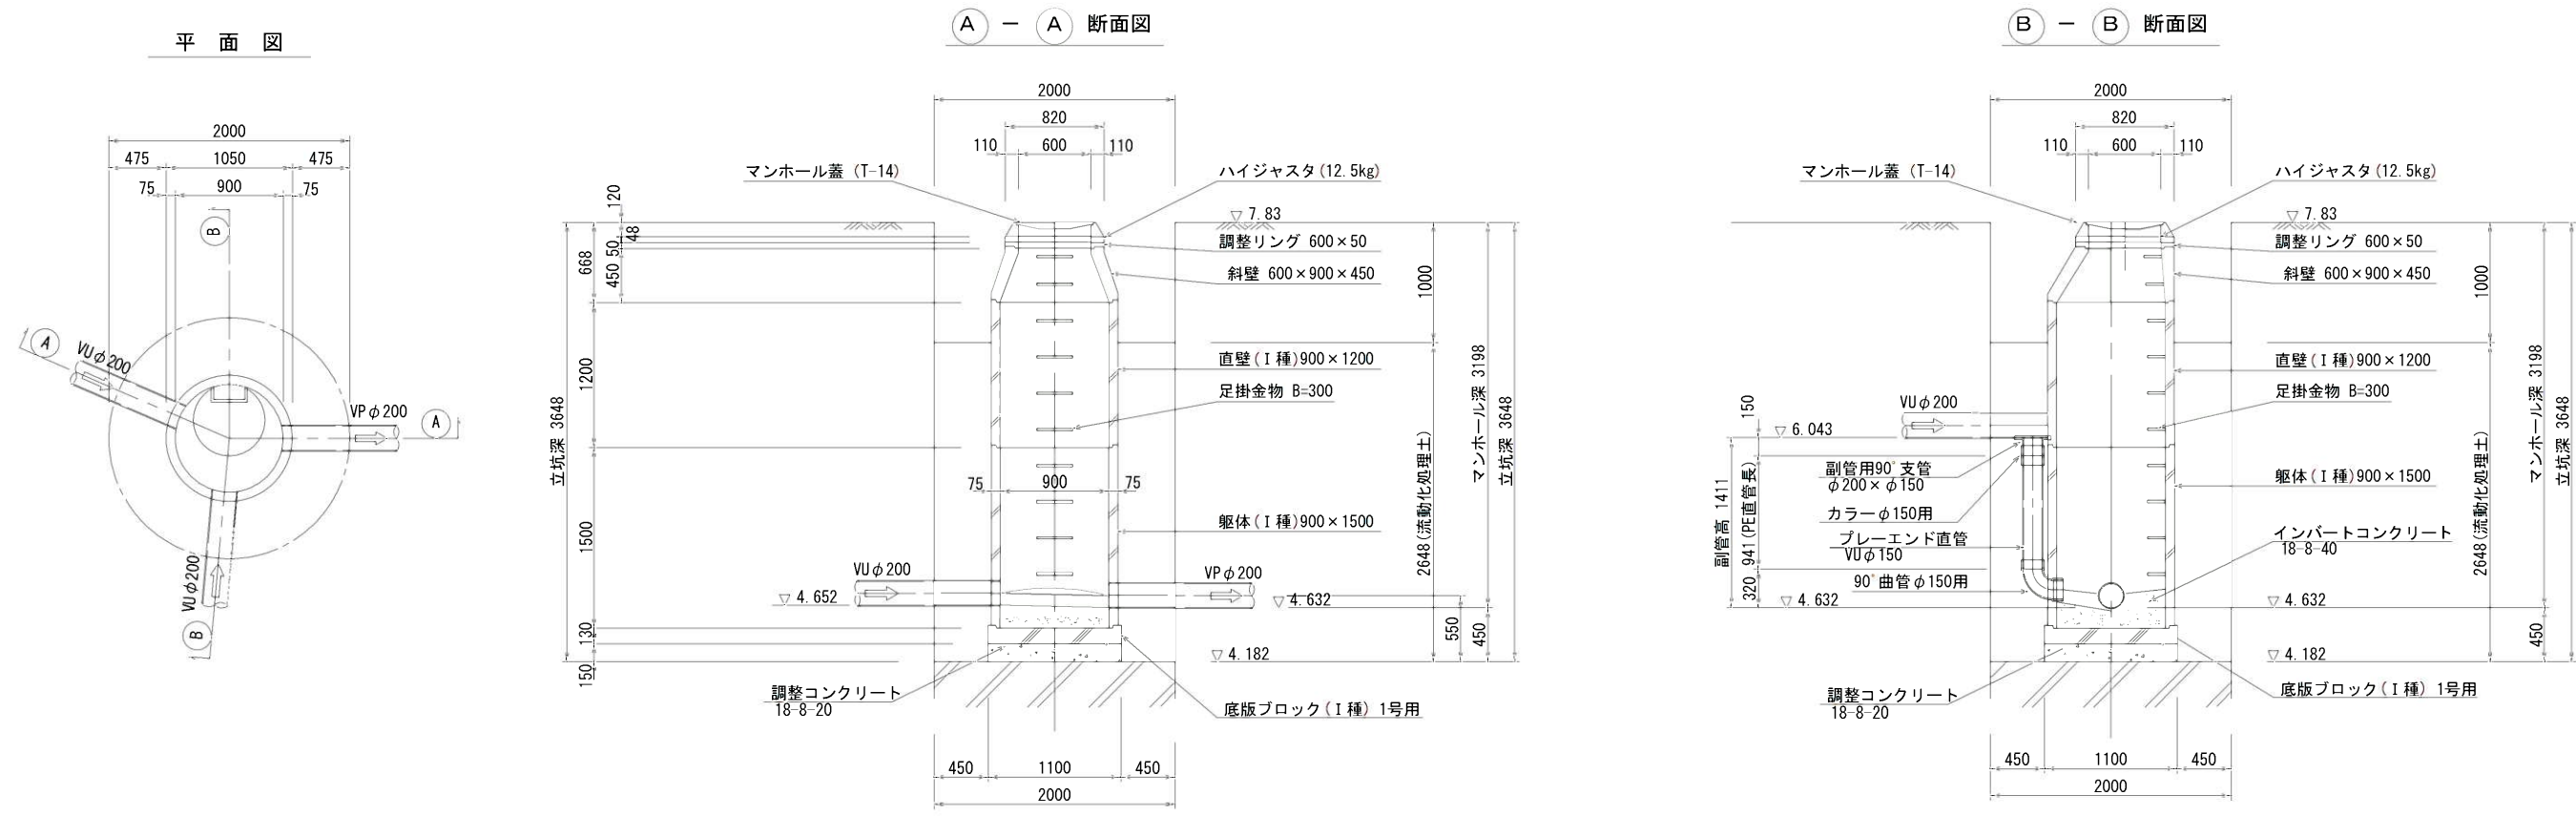


縮小図 (原図A1)


小郡市筑後川中流右岸流域関連公共下水道事業	
工事年度	令和元年度
工事名	八坂地内汚水枝線13工区築造工事
工事箇所	小郡市 八坂 地内
図面名称	N0.38 1号組立マンホール構造図
縮尺	S=1:30
図面番号	5 / 18
事業主体	小郡市

N0.37 1号組立マンホール構造図 S=1:30
(φ1500 到達立坑内)


平面図

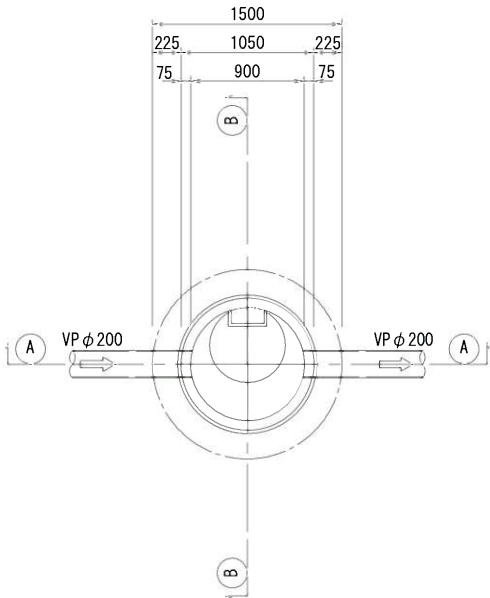

A - A 断面図

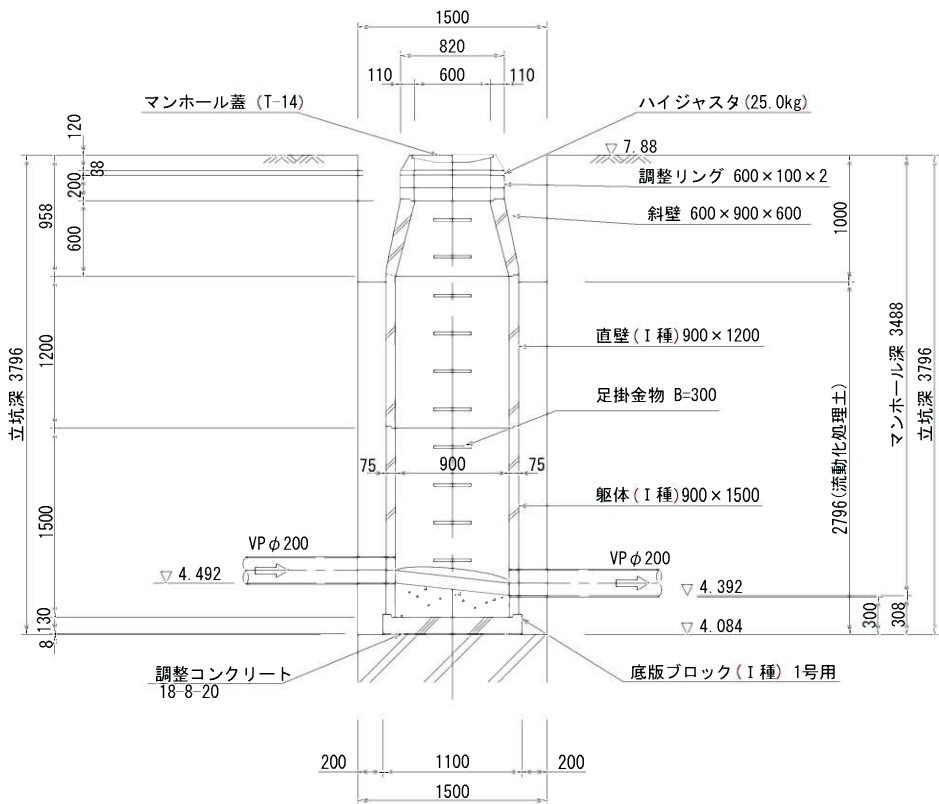



B - B 断面図

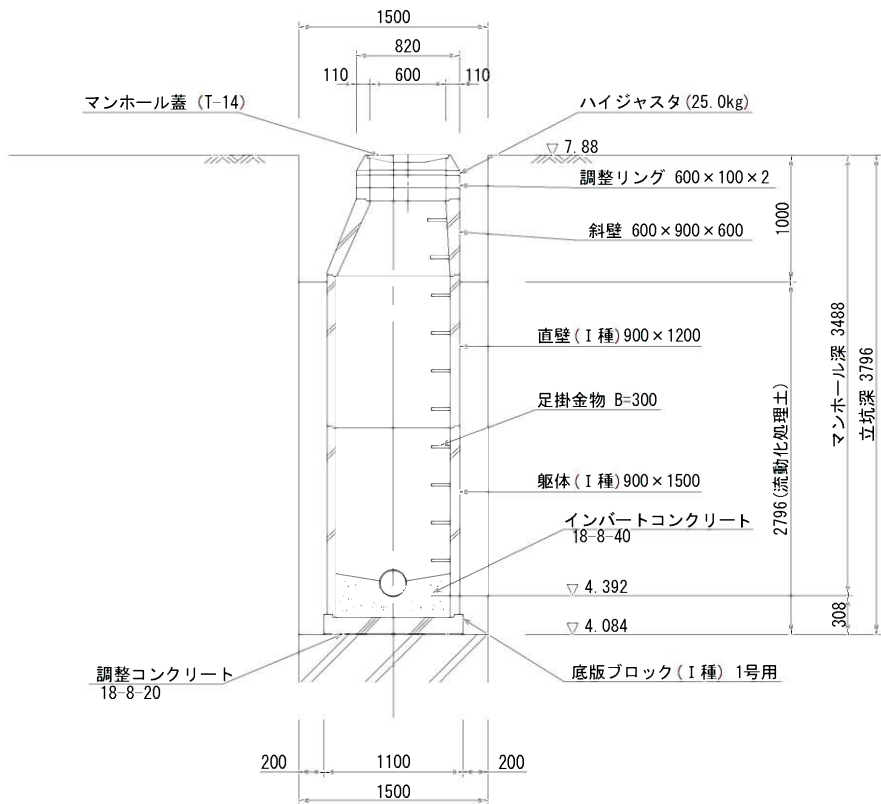

縮小図 (原図A1)

小郡市筑後川中流右岸流域関連公共下水道事業	
工事年度	令和元年度
工事名	八坂地内污水枝線13工区築造工事
工事箇所	小郡市 八坂 地内
図面名称	N0.37 1号組立マンホール構造図
縮尺	S=1:30
図面番号	6 / 18
事業主体	小郡市


N0.36 1号組立マンホール構造図 S=1:30
(φ2000 発進立坑内)

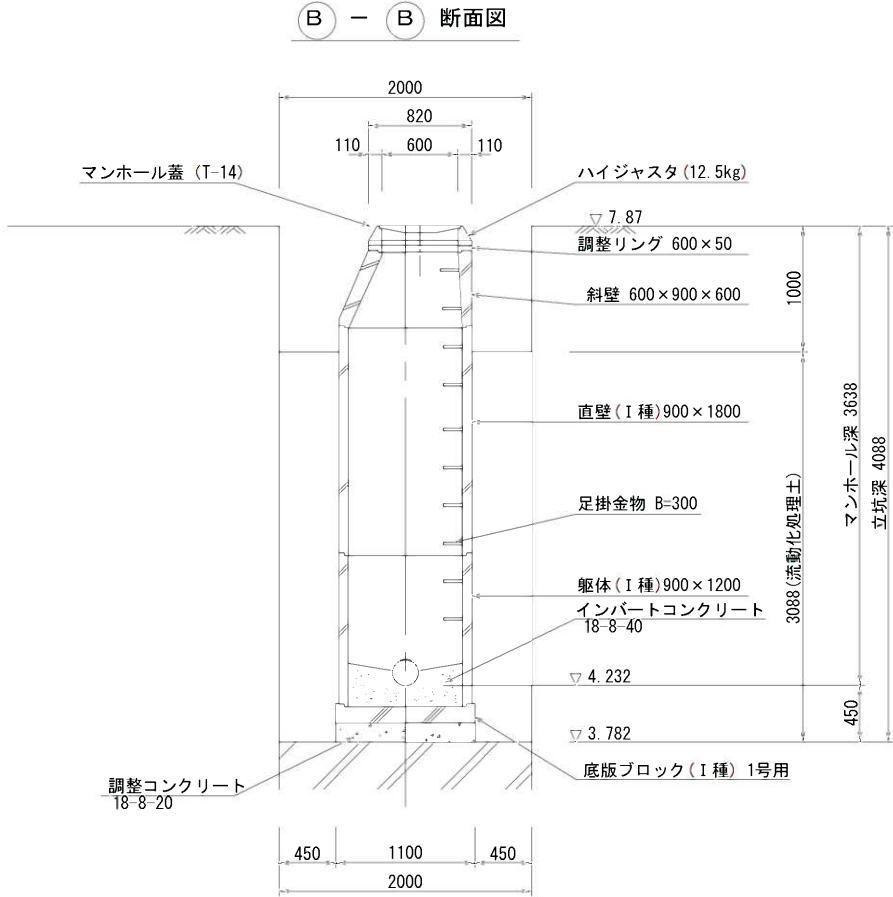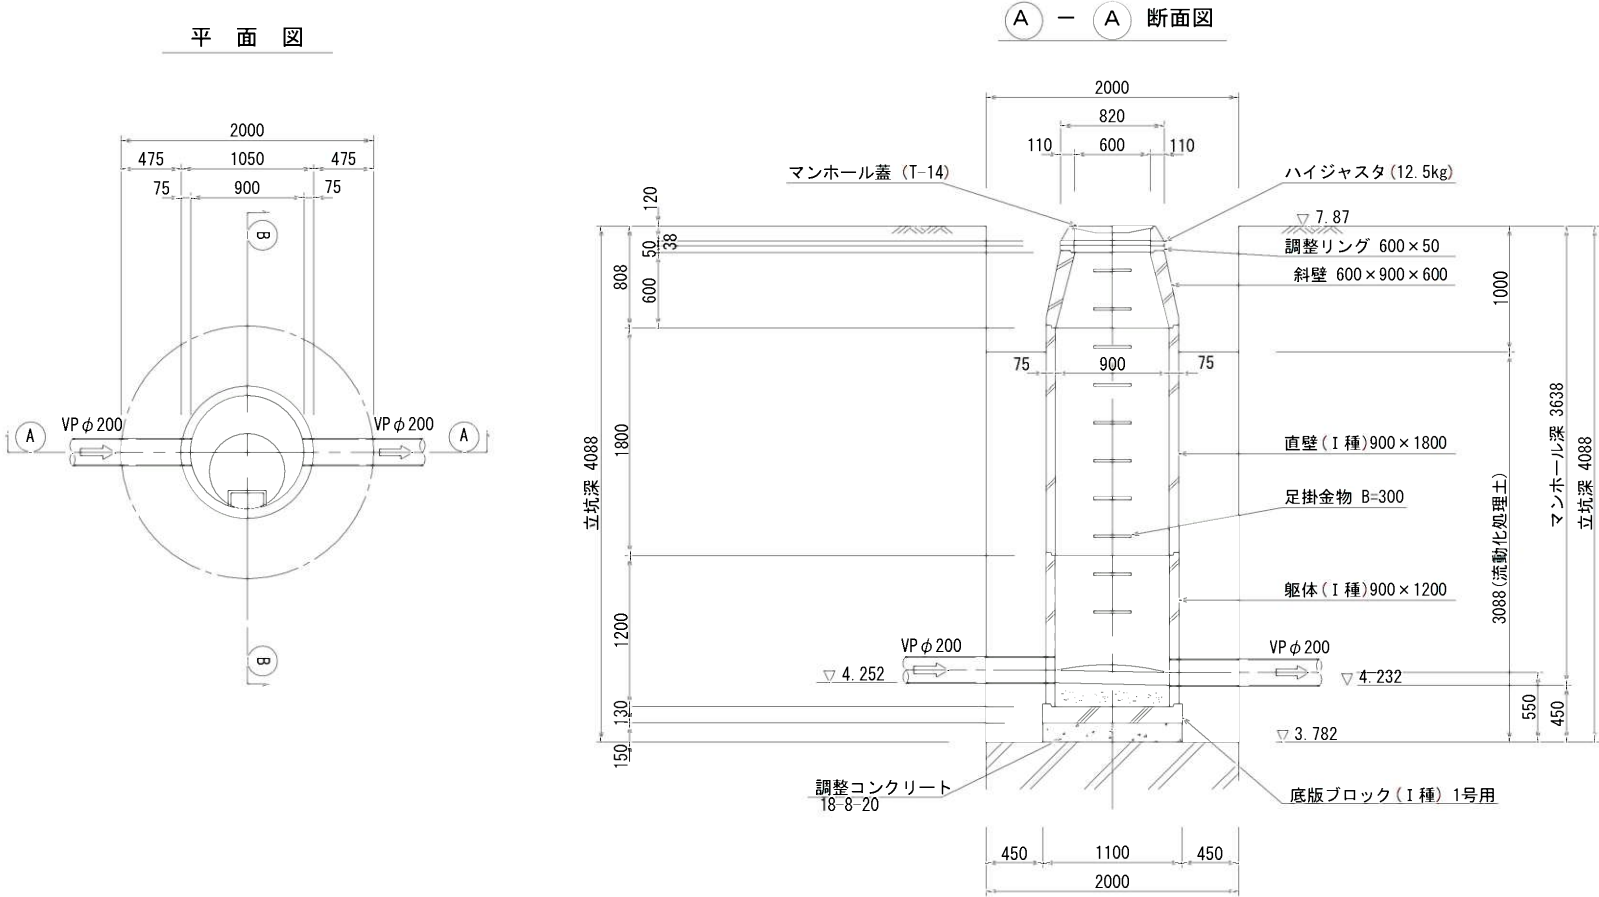

縮小図 (原図A1)

小郡市筑後川中流右岸流域関連公共下水道事業	
工事年度	令和元年度
工事名	八坂地内污水枝線13工区築造工事
工事箇所	小郡市 八坂 地内
図面名称	N0.36 1号組立マンホール構造図
縮尺	S=1:30
図面番号	7 / 18
事業主体	小郡市

NO. 35 1号組立マンホール構造図（別途発注） S=1:30
（φ1800 到達立坑内）

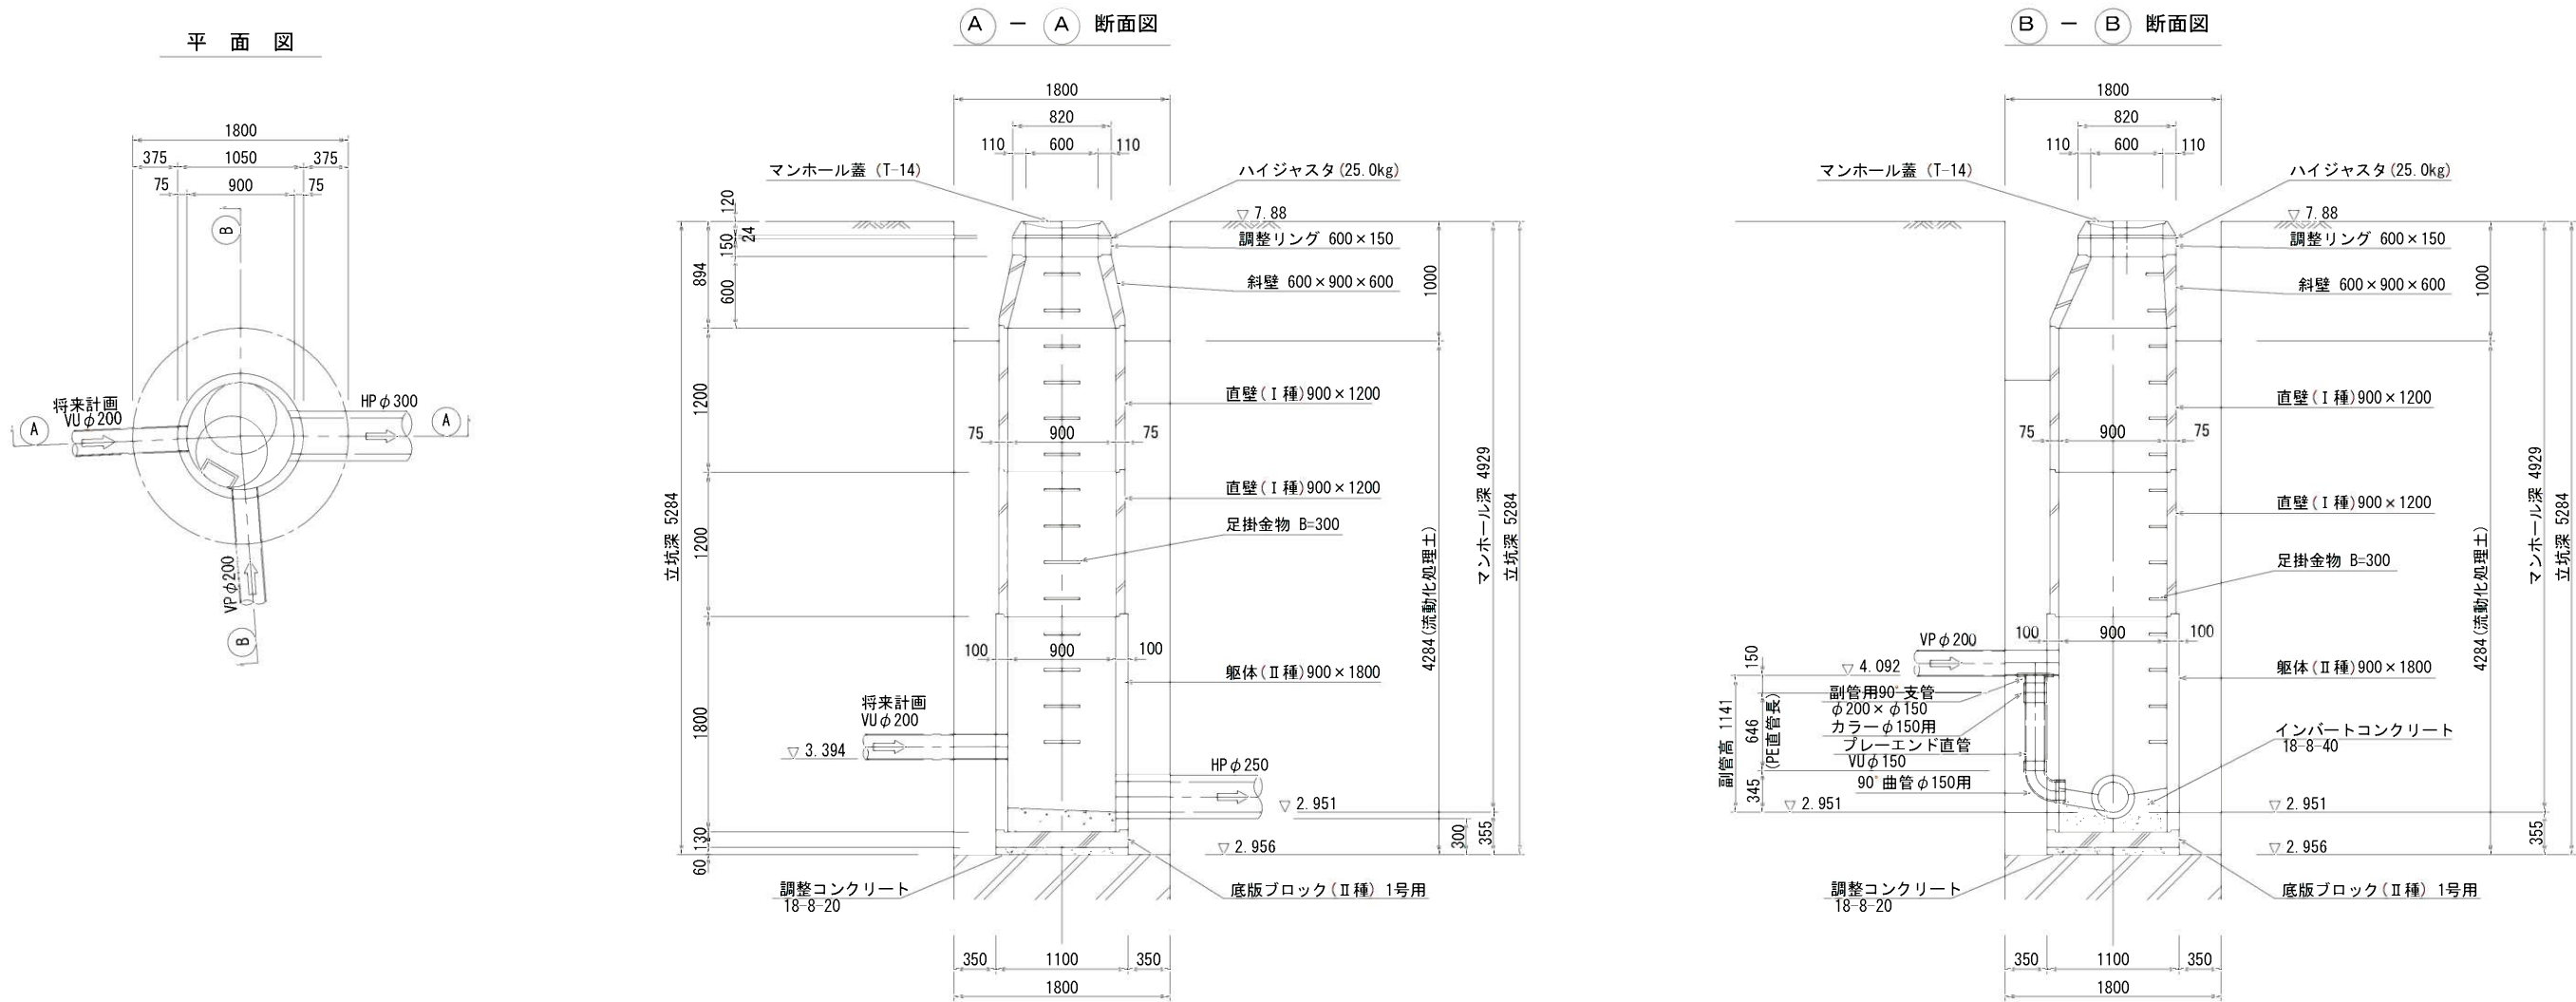


縮小図（原図A1）

小郡市筑後川中流右岸流域関連公共下水道事業			
工事年度	令和元年度		
工事名	八坂地内污水枝線13工区築造工事		
工事箇所	小郡市 八坂 地内		
図面名称	NO.35 1号組立マンホール構造図		
縮尺	S=1:30	図面番号	8 / 18
事業主体	小郡市		

N0.38 片発進立坑仮設図 S=1:50


(φ2000 鋼製ケーシング)

平面図

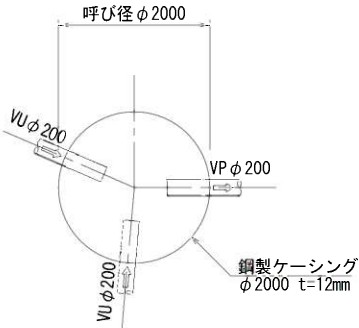


路面覆工平面図

(φ2000ケーシング用)

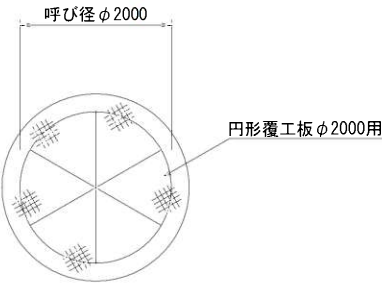


断面図

(圧入掘削時)

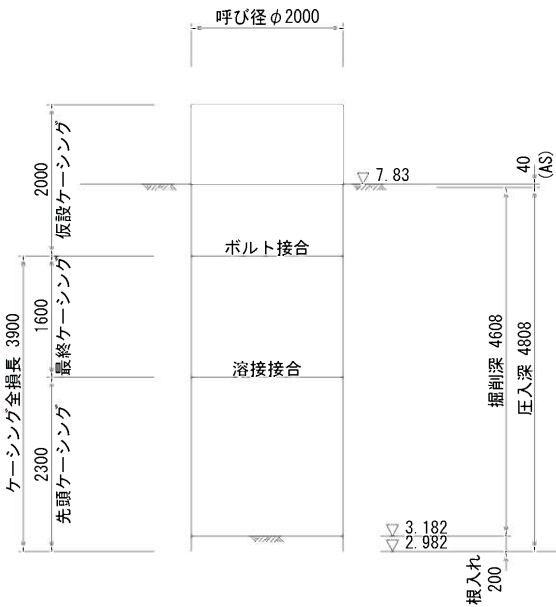

断面図

(掘削完了時)

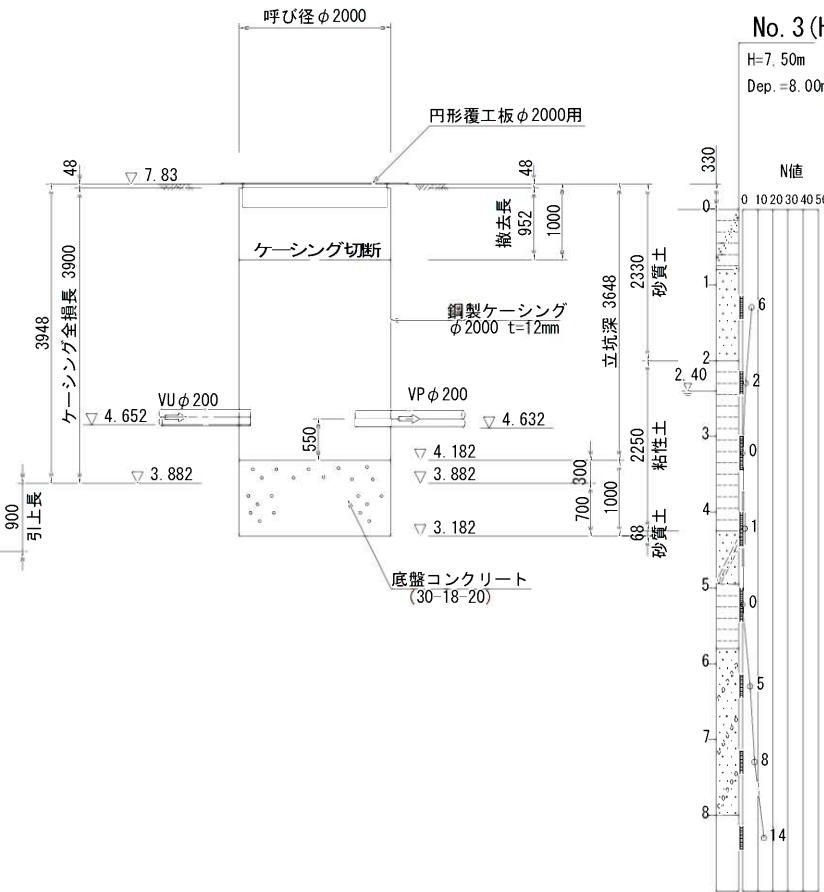


No. 3 (H30)

H=7.50m
Dep.=8.00m

N0.37 両到達立坑仮設図 S=1:50


(φ1500 鋼製ケーシング)

平面図

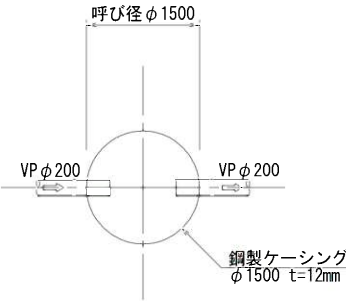


路面覆工平面図

(φ1500ケーシング用)

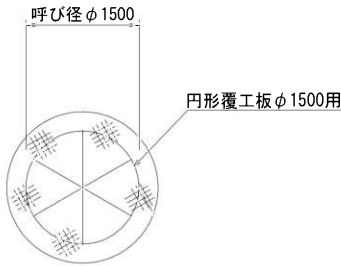


断面図

(圧入掘削時)

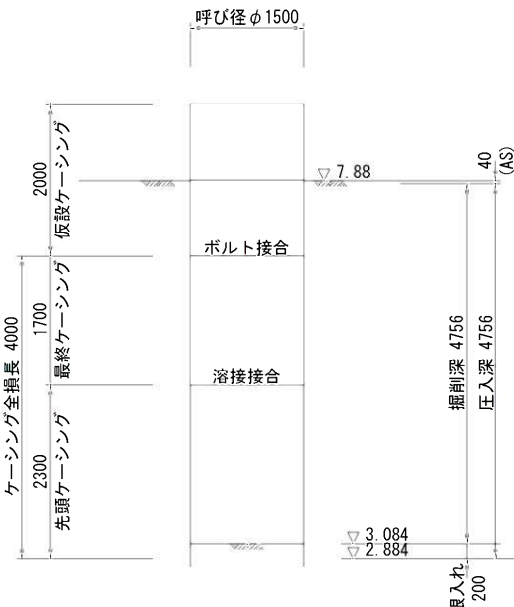

断面図

(掘削完了時)

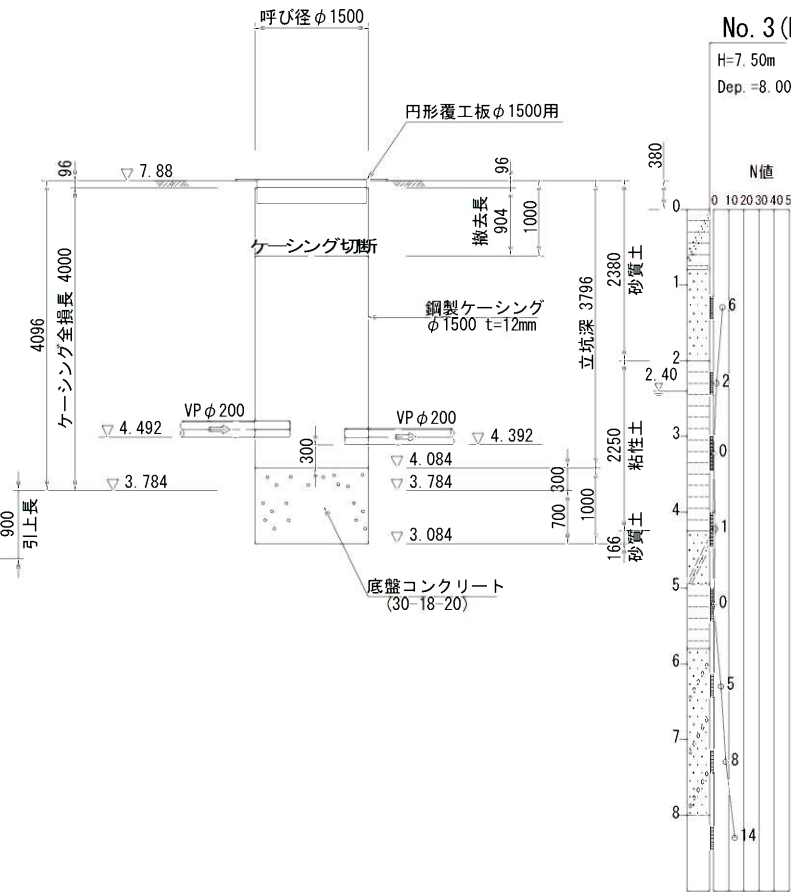

No. 3 (H30)

H=7.50m
Dep.=8.00m


縮小図 (原図A1)

小郡市筑後川中流右岸流域関連公共下水道事業	
工事年度	令和元年度
工事名	八坂地内汚水枝線13工区築造工事
工事箇所	小郡市 八坂 地内
図面名称	N0.38・N0.37 立坑仮設図
縮尺	S=1:50 図面番号 9 / 18
事業主体	小郡市

薬液注入工詳細図(1) S=1:50


N0, 38 片発進立坑部

平面图

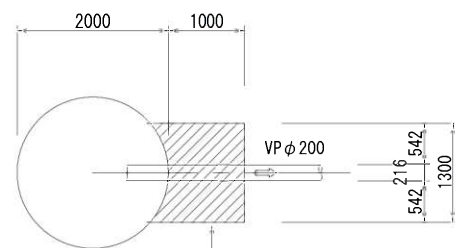

坑口部 薬液注入工
※ 発進部


坑口部標準注入断面図
(VP ϕ 200)

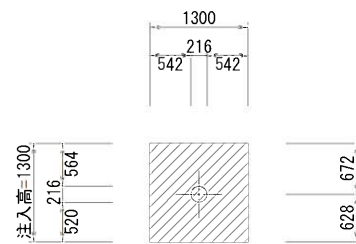

薬液注入工:二重管ストレーナ工法(単相式)

N0, 37 兩到達立坑部


平面图

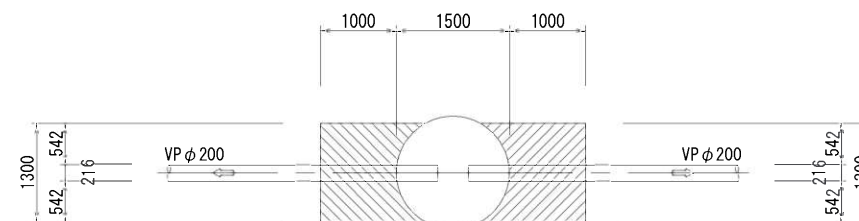


坑口部 薬液注入工
※ 到達部

坑口部 薬液注入工
※ 到達部

断面図

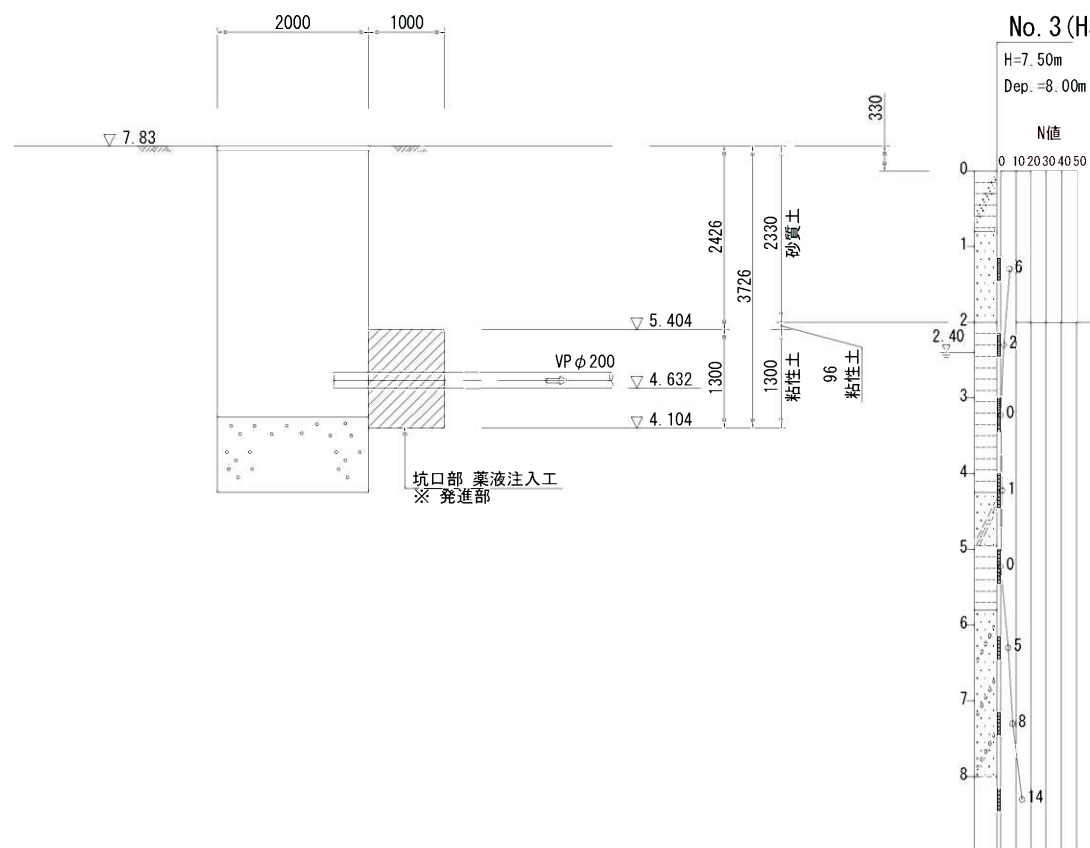

断面図

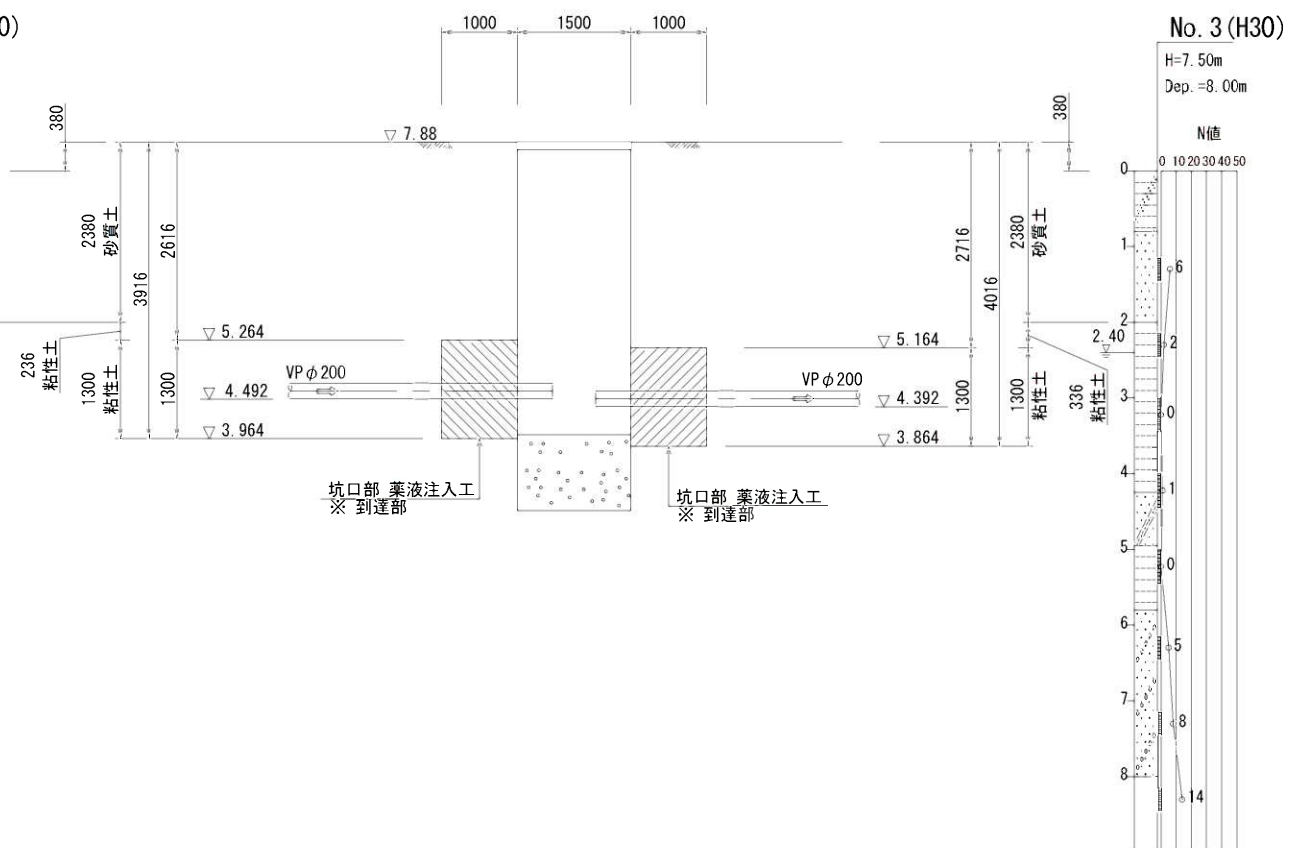


縮小図 (原図A1)

小郡市			
小郡市筑後川中流右岸流域関連公共下水道事業			
工事年度	令和元年度		
工 事 名	八坂地内汚水枝線13工区築造工事		
工事箇所	小郡市 八坂 地内		
図面名称	薬液注入工詳細図 (1)		
縮 尺	S=1:50	図面番号	11 / 18
事業主体	小 郡 市		


薬液注入工詳細図(2) S=1:50

NO. 36 両発進立坑部


平面図

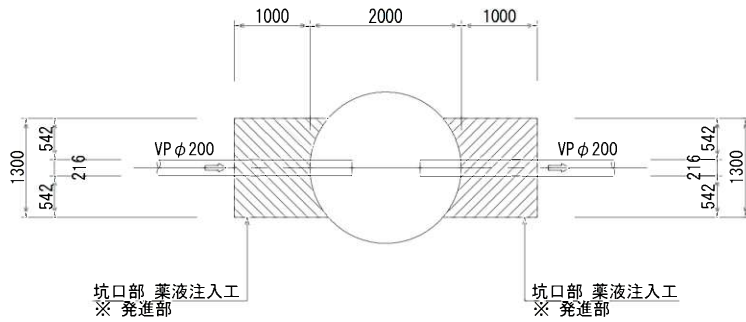

坑口部標準注入断面図
(VP φ200)

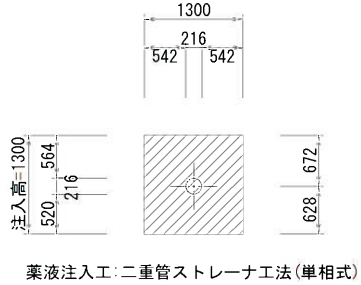


断面図

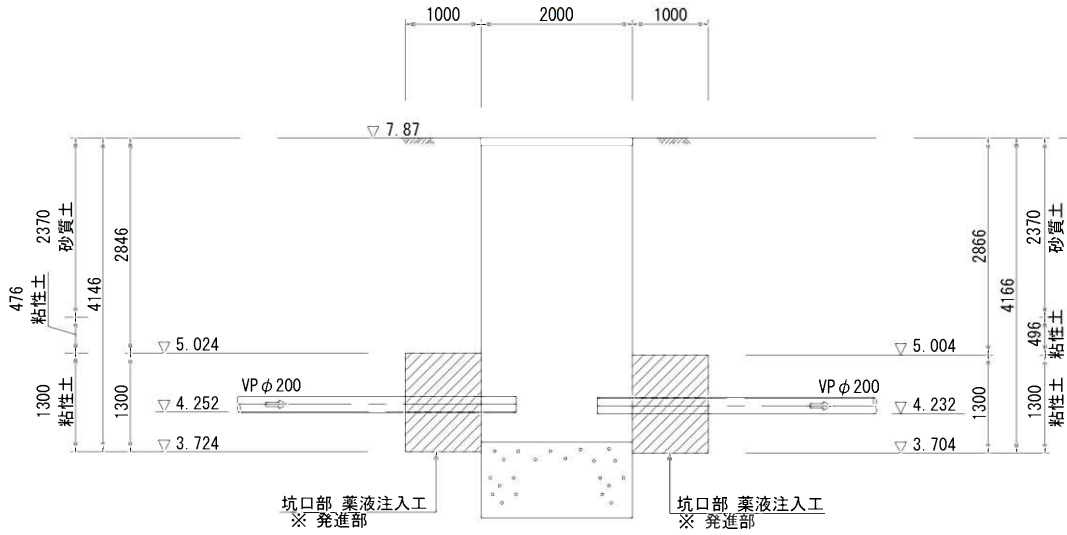


No. 3 (H30)

H=7.50m
Dep.=8.00m

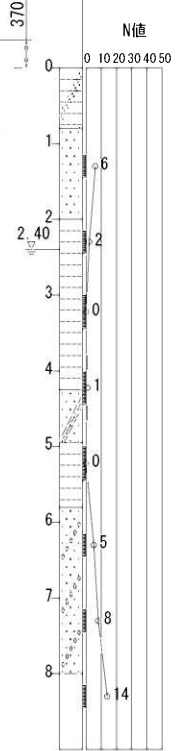


No. 2 (H30)

H=7.43m
Dep.=8.00m

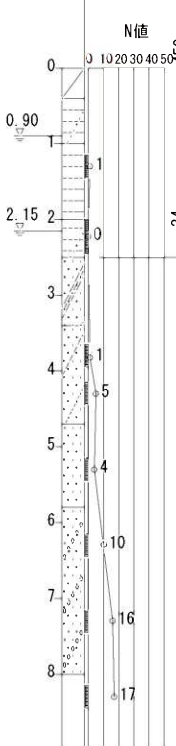


NO. 35 両到達立坑部


平面図

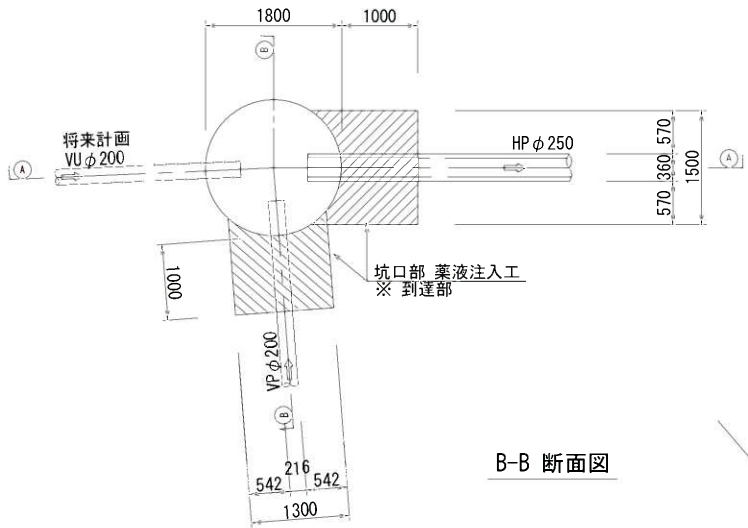


坑口部標準注入断面図
(VP φ200)

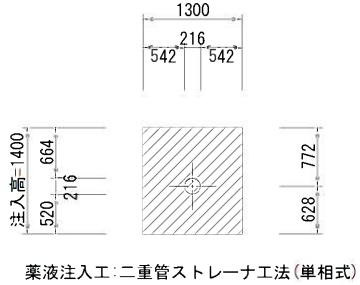

A-A 断面図

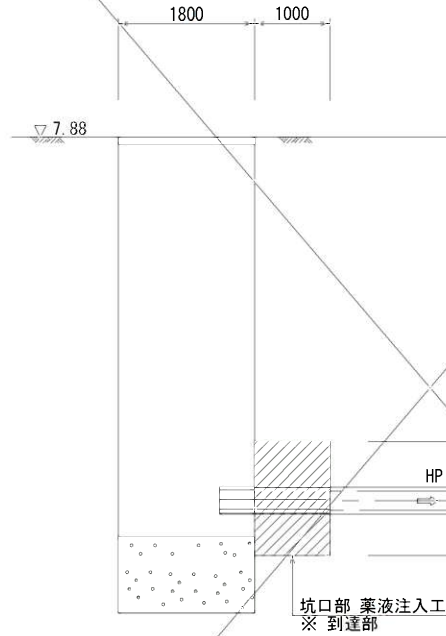


坑口部標準注入断面図
(HP φ250)

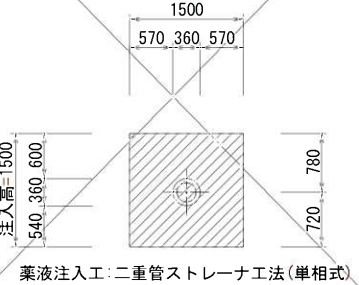

No. 2 (H30)

H=7.43m
Dep.=8.00m


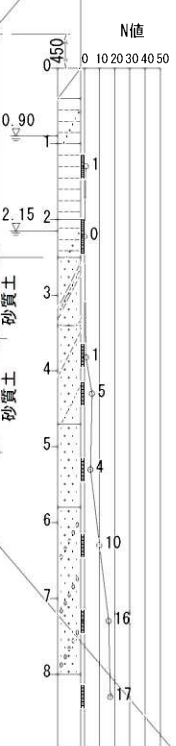


縮小図(原図A1)


小郡市筑後川中流右岸流域関連公共下水道事業	
工事年度	令和元年度
工事名	八坂地内汚水枝線13工区築造工事
工事箇所	小郡市 八坂 地内
図面名称	薬液注入工詳細図(2)
縮尺	S=1:50 図面番号 12 / 18
事業主体	小郡市

$$S=1:2C$$


①-① 断面图

 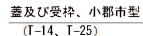

①-① 断面图

 

副管設置工標準図

寸法表

(mm)

縮小図 (原図A1)

小郡市筑後川中流右岸流域関連公共下水道事業

工事年度	令和元年度
1	1
2	2
3	3
100	100

工 事 名	八板地内汚水枝線13工区築造工事
-------	------------------

工事箇所	小郡市 八坂 地内
------	-----------



図面名称	1号組立フックの構造図
------	-------------

统 日	S-1:20	网页番号	13 / 18
-----	--------	------	---------

事業主体	株式会社
------	------


小口径マンホール構造図 S=1:20

平面図

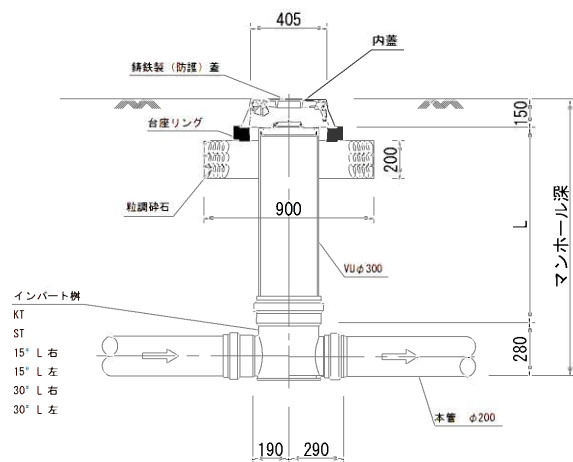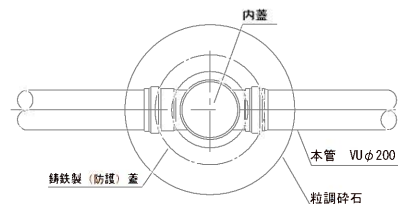


起 点

K T

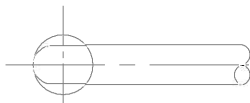


直 線


S T

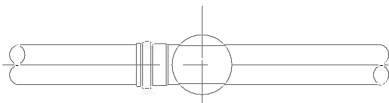

15° 曲り

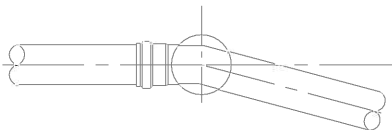




30° 曲り

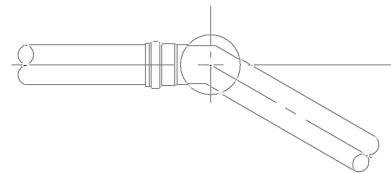

縮小図 (原図A1)

小郡市筑後川中流右岸流域関連公共下水道事業			
工事年度	令和元年度		
工 事 名	八坂地内汚水枝線13工区築造工事		
工事箇所	小郡市 八坂 地内		
図面名称	小口径マンホール構造図		
縮 尺	S=1:20	図面番号	14 / 18
事業主体	小 郡 市		

土工標準図(1) S=1:20
(硬化塩化ビニル管)

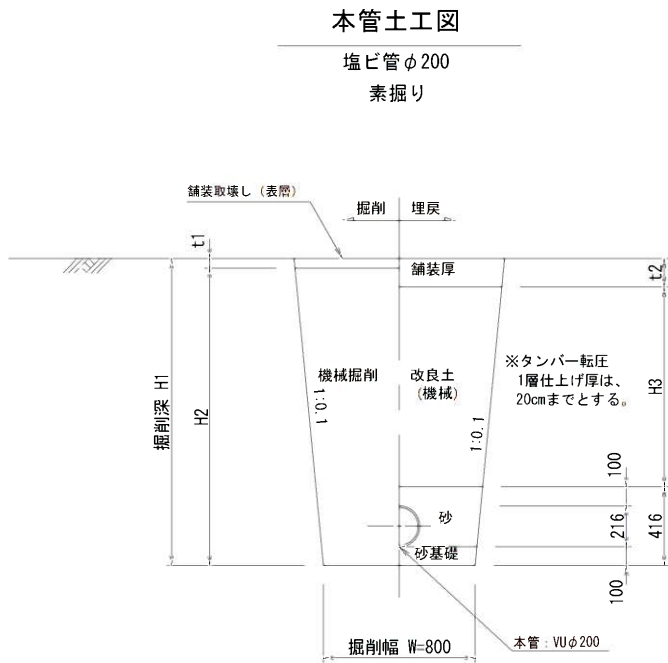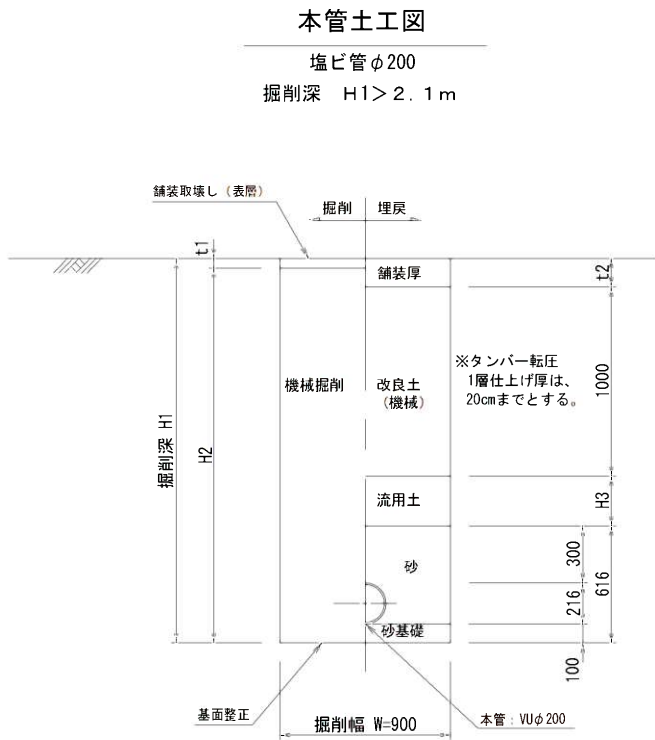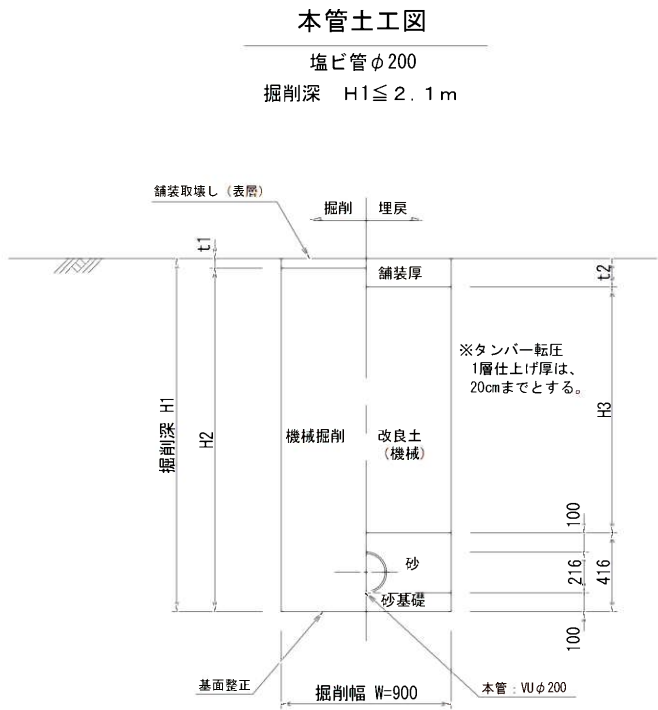


縮小図（原図A1）




小郡市筑後川中流右岸流域関連公共下水道事業	
工事年度	令和元年度
工事名	小郡市 八坂 地内
工事箇所	八坂地内汚水枝線13工区築造工事
図面名称	土工標準図(1)
縮尺	S=1:20
図面番号	15 / 18
事業主体	小郡市

土留工標準図 S=1:20

軽量鋼矢板平面図

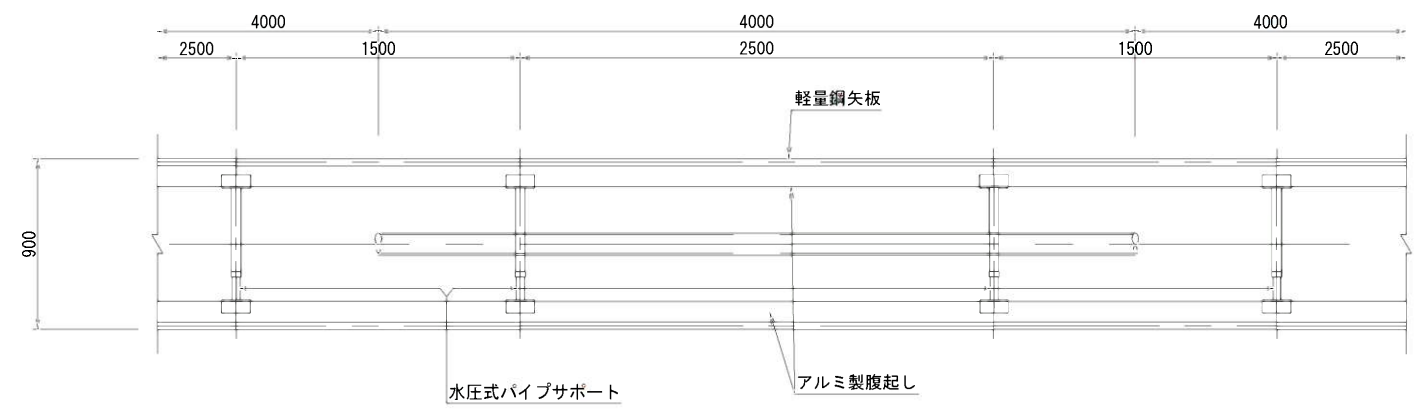

軽量鋼矢板断面図

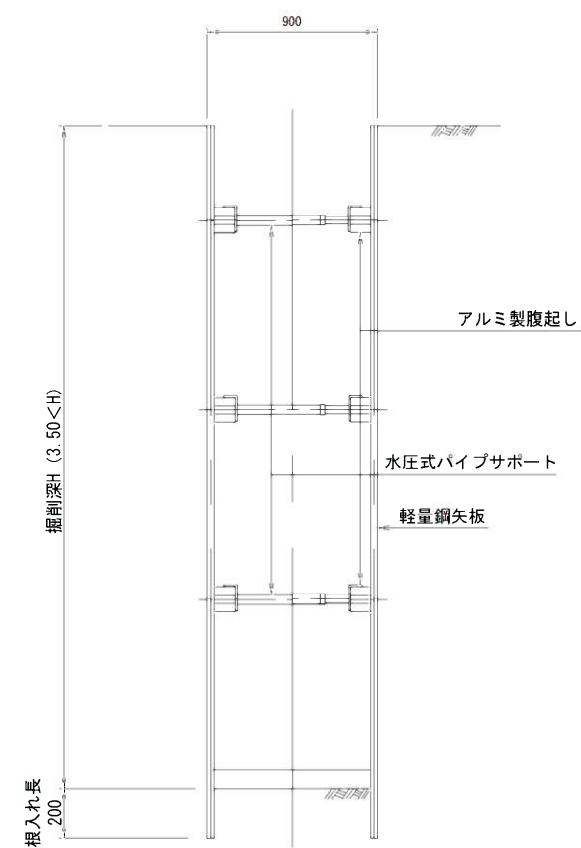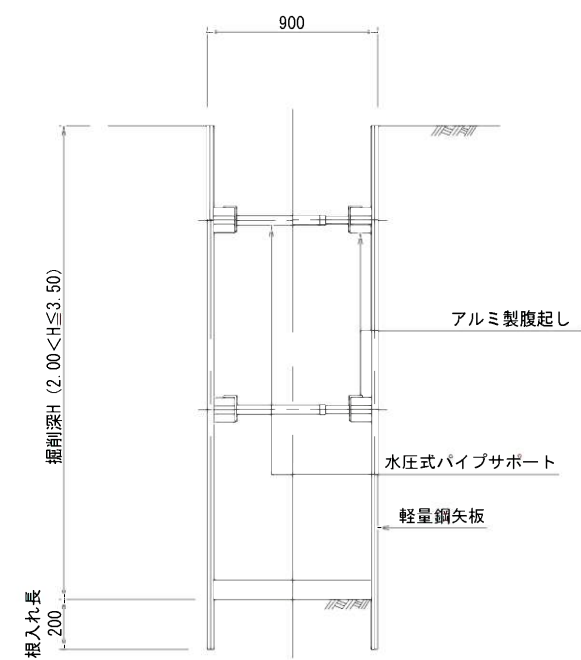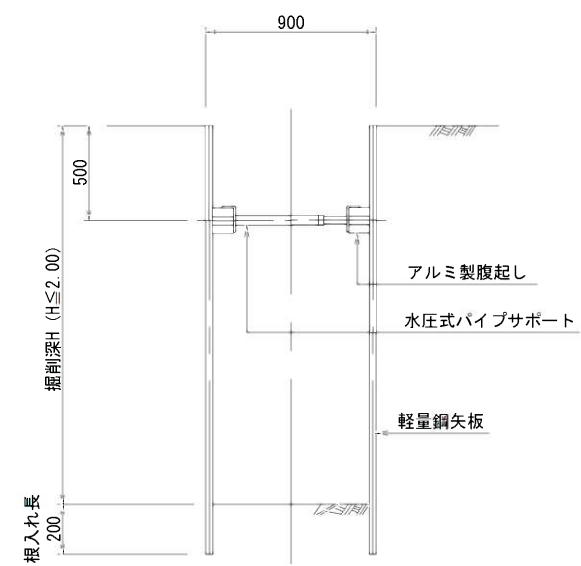

掘削断面について

掘削深H	種別	矢板長
1.50 < H ≤ 1.80	軽量鋼矢板	2.00m
1.80 < H ≤ 2.30	軽量鋼矢板	2.50m
2.30 < H ≤ 2.80	軽量鋼矢板	3.00m
2.80 < H ≤ 3.30	軽量鋼矢板	3.50m
3.30 < H ≤ 3.80	軽量鋼矢板	4.00m

軽量鋼矢板


掘削深H	支保工段数
H ≤ 2.00	1
2.00 < H ≤ 3.50	2
3.50 < H	3

縮小図（原図A1）


小郡市筑後川中流右岸流域関連公共下水道事業			
工事年度	令和元年度		
工事名	八坂地内汚水枝線13工区築造工事		
工事箇所	小郡市 八坂 地内		
図面名称	土留工標準図		
縮尺	S=1:20	図面番号	16 / 18
事業主体	小郡市		

取付管布設標準図 S=1:20

タイプ-A

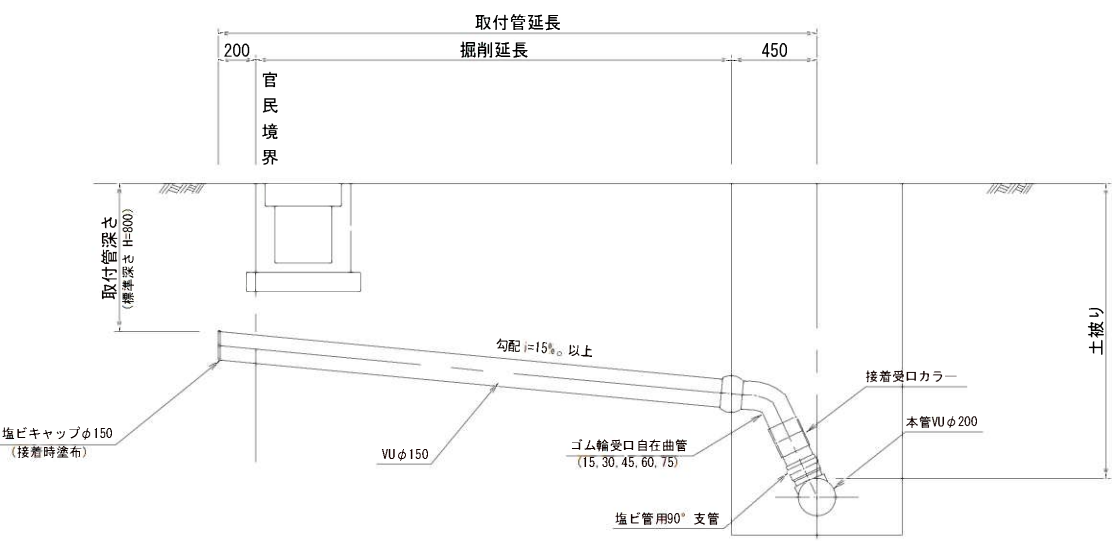


タイプ-B

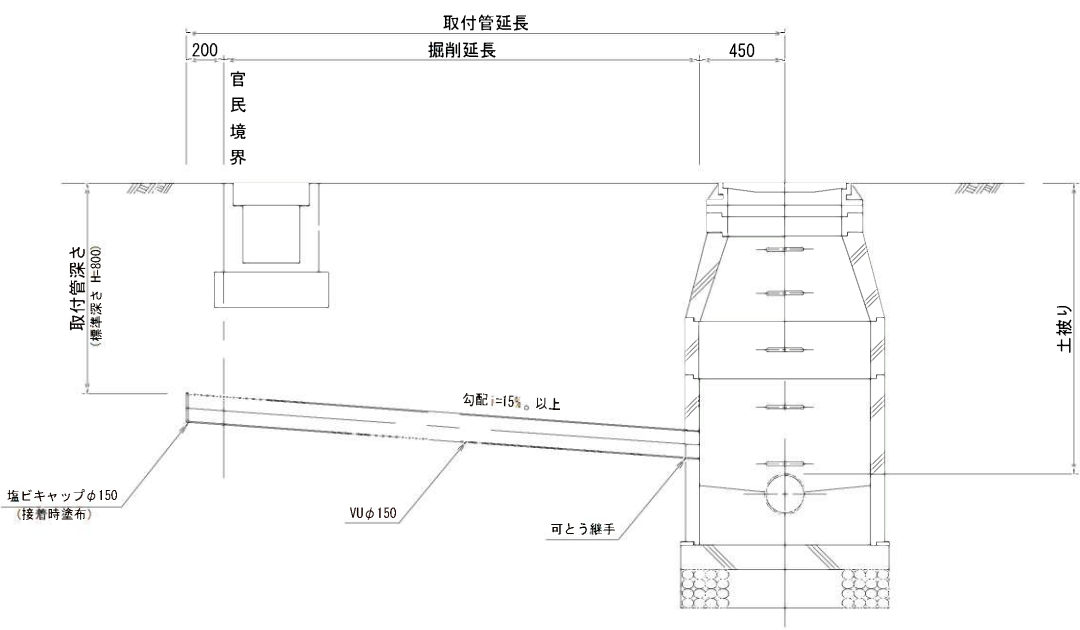

取付管土工図 S=1:20


(硬化塩化ビニル管)

タイプ-1

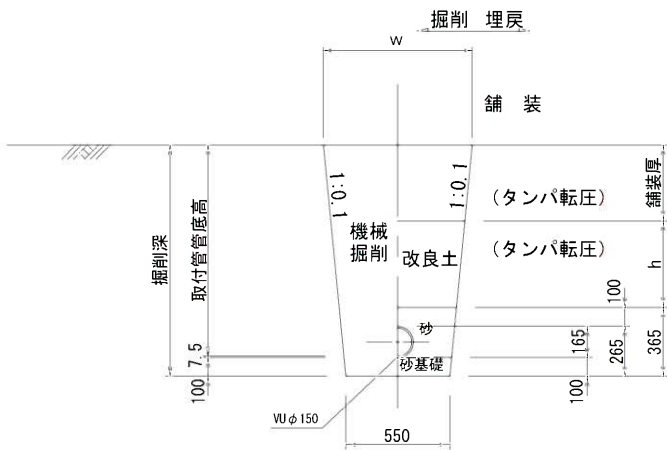

タイプ-2

(矢板建込みの場合)




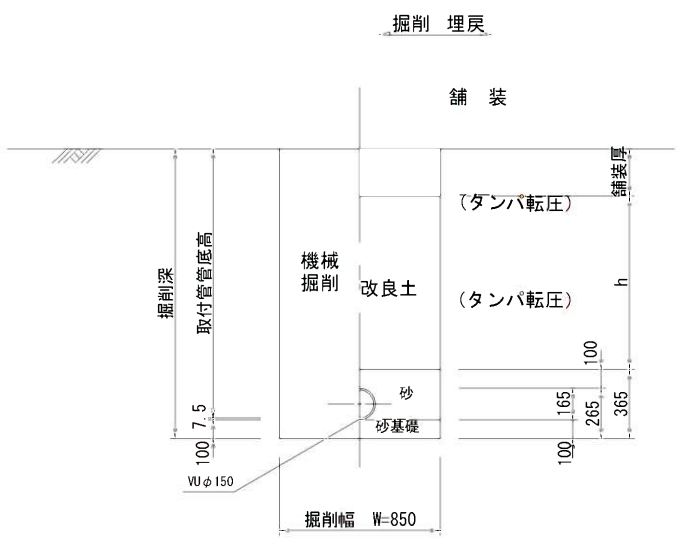


縮小図 (原図A1)

小郡市筑後川中流右岸流域関連公共下水道事業	
工事年度	令和元年度
工事名	八坂地内污水枝線13工区築造工事
工事箇所	小郡市 八坂 地内
図面名称	取付管布設標準図
縮尺	S=1:20
図面番号	17 / 18
事業主体	小郡市



舗装復旧図（市道・私道）

注）路盤工一層当たり仕上げ厚は、15cmまでとする。

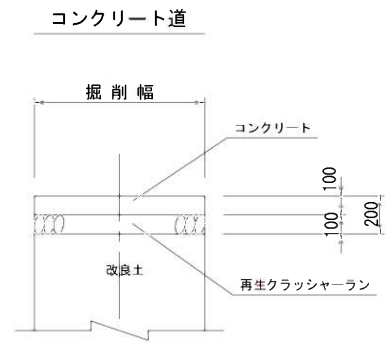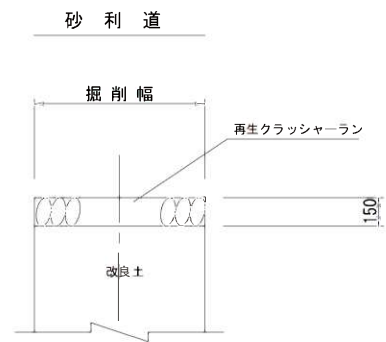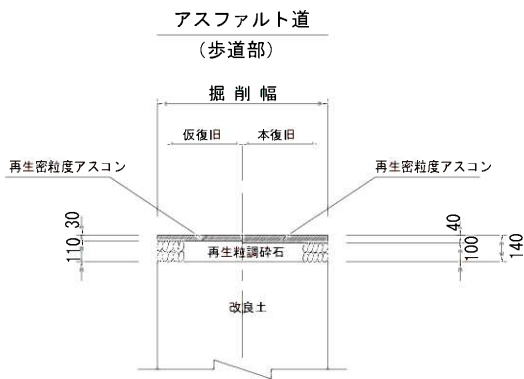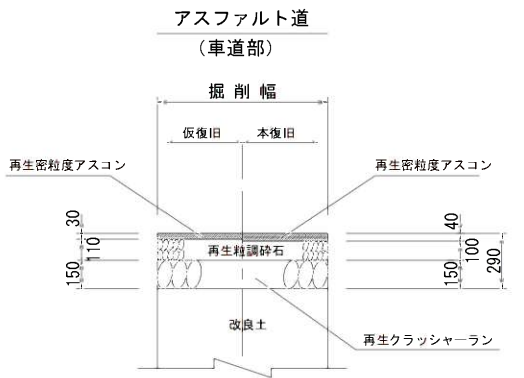

舗装復旧図（県道）

注）路盤工一層当たり仕上げ厚は、15cmまでとする。

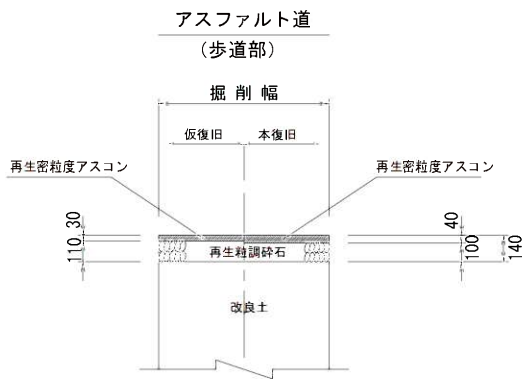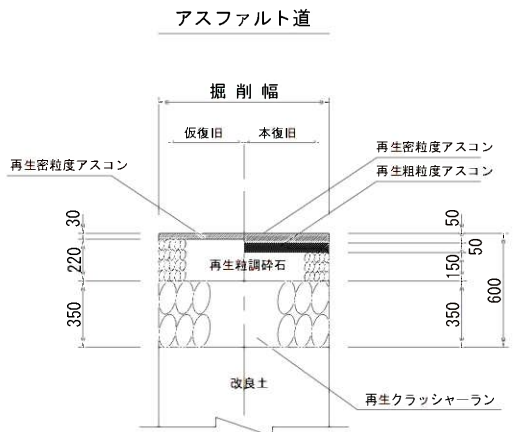

縮小図（原図A1）

小都市筑後川中流右岸流域関連公共下水道事業		
工事年度	令和元年度	
工事名	八坂地内污水枝線13工区築造工事	
工事箇所	小都市 八坂 地内	
図面名称	舗装復旧工図	
縮尺	S=1:20	図面番号 18 / 18
事業主体	小 郡 市	