


位置図

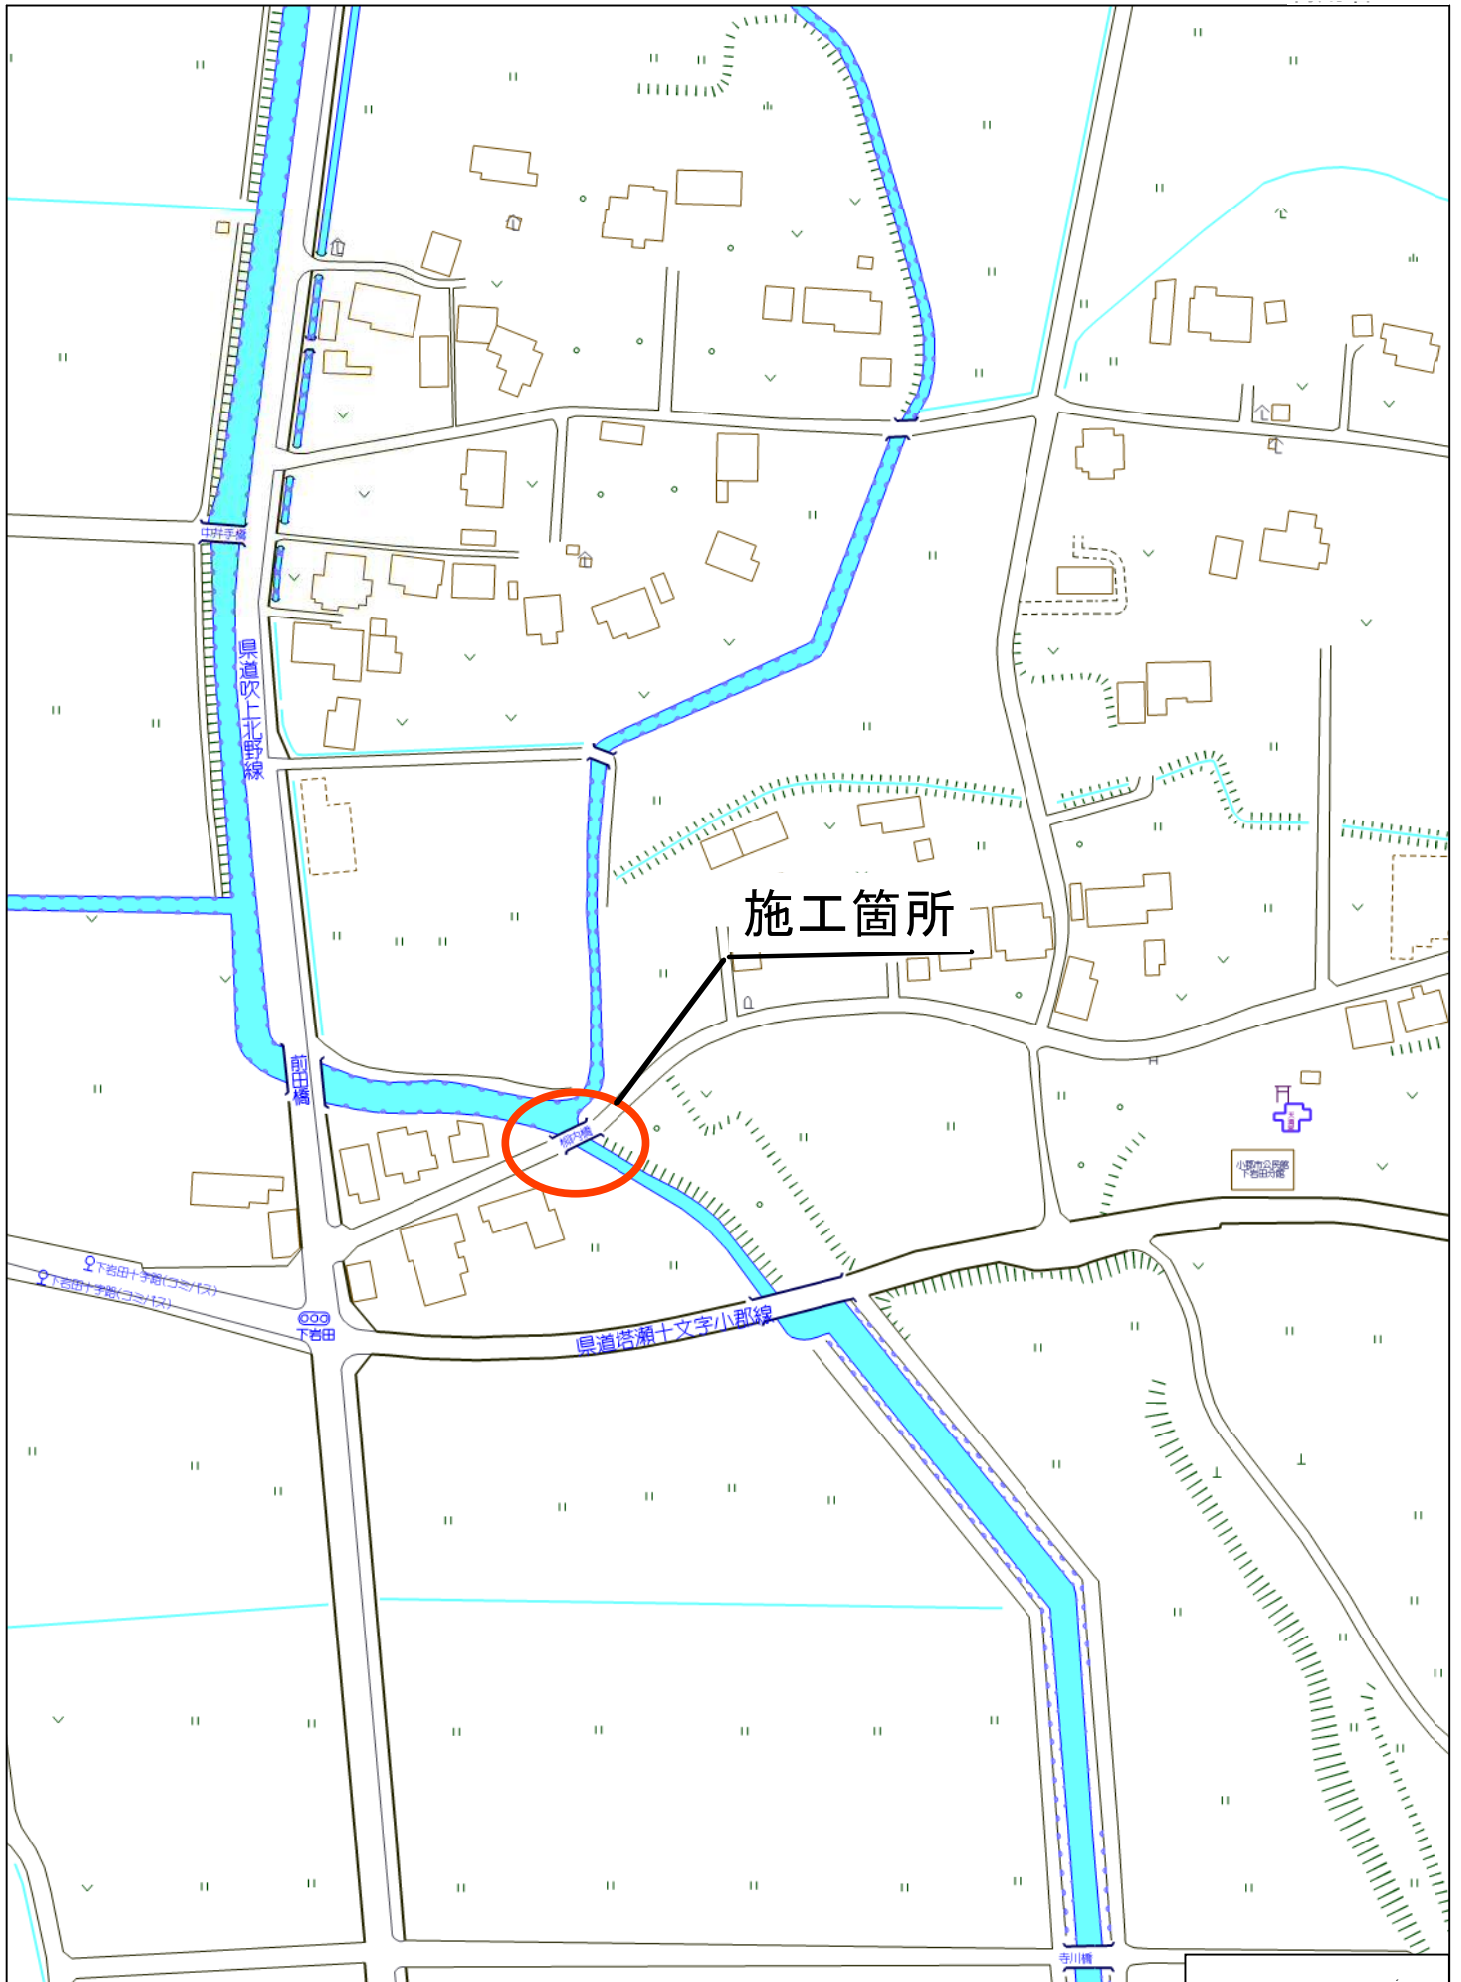

小郡市下岩田付近


縮尺 1 / 2,000

60m

縮小図 (原図: A1)

工事年度	令和元年度	起工第494号	工区
工事名	大崎・下岩田14号線橋梁下部工工事(その2)		
路線名	大崎・下岩田14号	橋筋	柳内橋
工事箇所	小郡市大字下岩田地内		
図面名	平面図		
縮尺	1:250	図面番号	全21葉之内01号
事務所名	小郡市役所		
認可	当初	実施	初査定
可	第1回変更	第1回変更	


平面図 縮尺 1:250

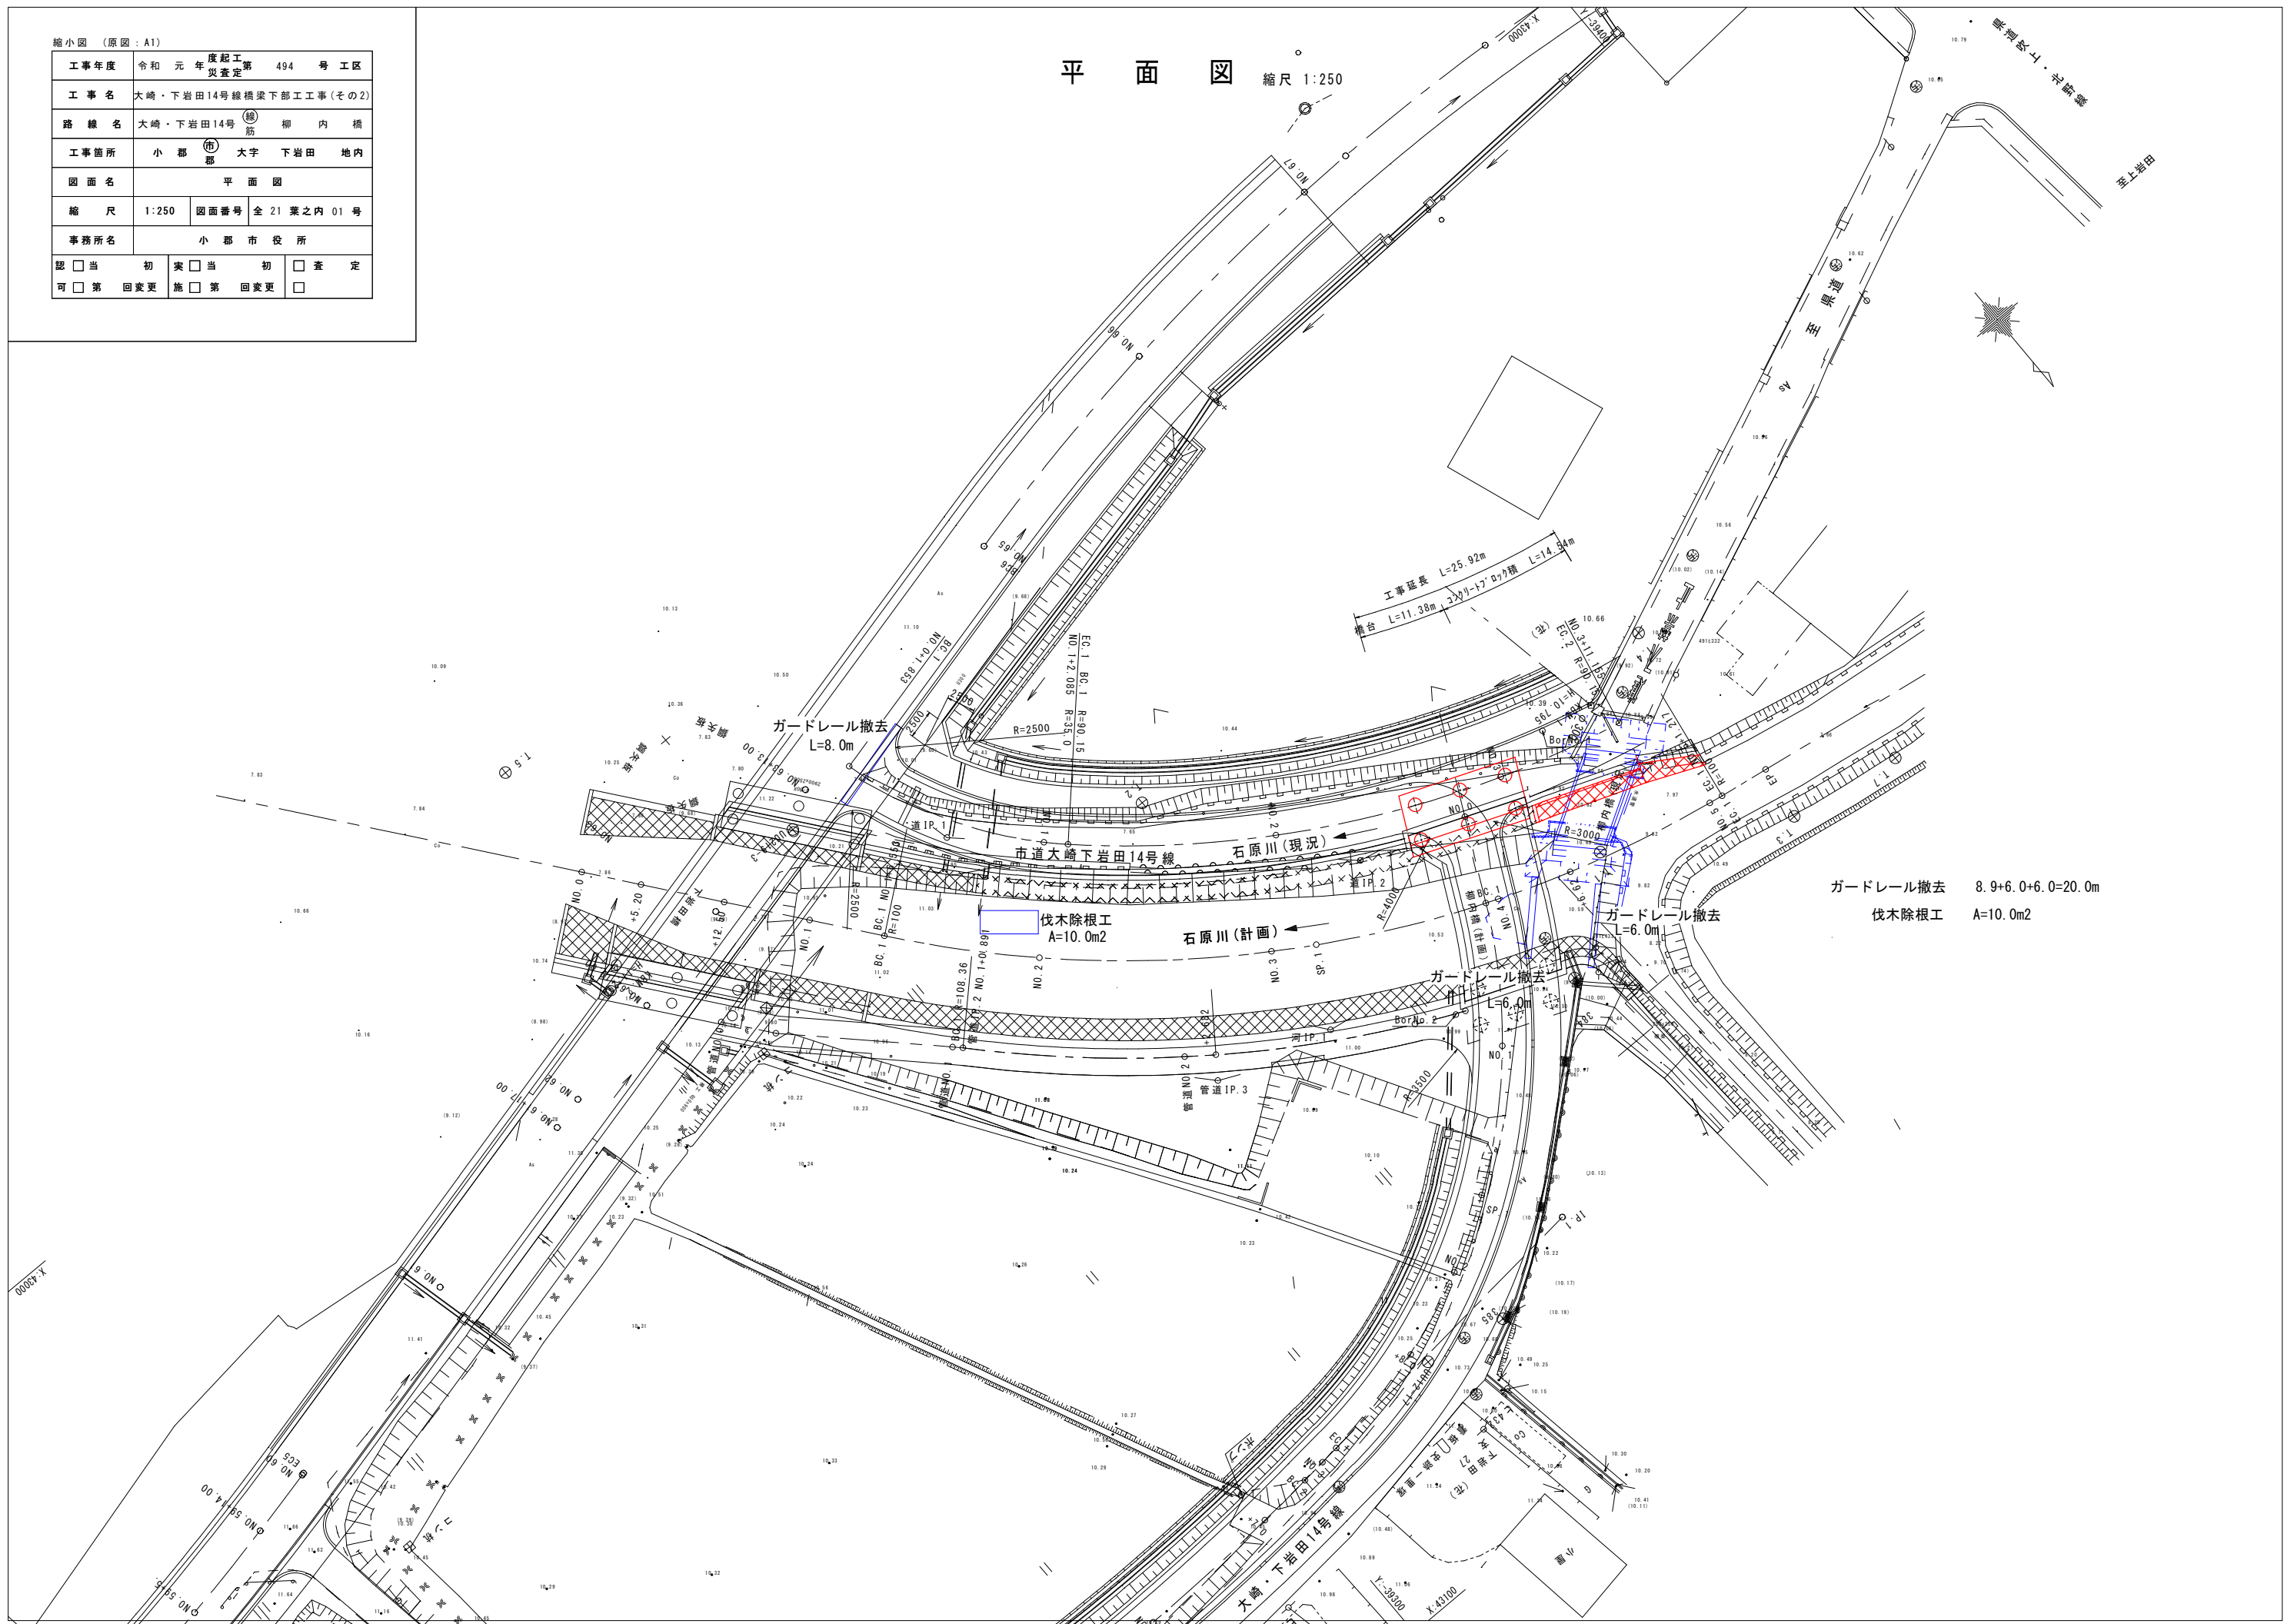

縮小図 (原図: A1)

工事年度	令和元年度		度起工 災害定	第494号	工区
工事名	大崎・下岩田14号線橋梁下部工事(その2)				
路線名	大崎・下岩田14号線(柳筋)柳内橋				
工事箇所	小郡	(市)郡	大字	下岩田	地内
図面名	柳内橋橋梁全体一般図				
縮尺	1:250	図面番号	全21葉之内02号		
事務所名	小郡市役所				
認可	☐ 当	初	☐ 当	初	☐ 査定
可	☐ 第	回変更	☐ 第	回変更	☐

杭全体図 縮尺 1:200

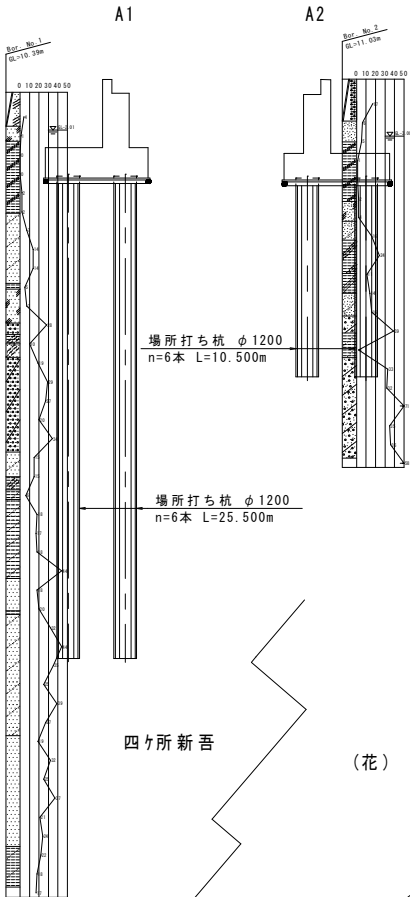


四ヶ所新吾

(花)

10.66


柳内橋 橋梁全体一般図

側面図 縮尺 1:100

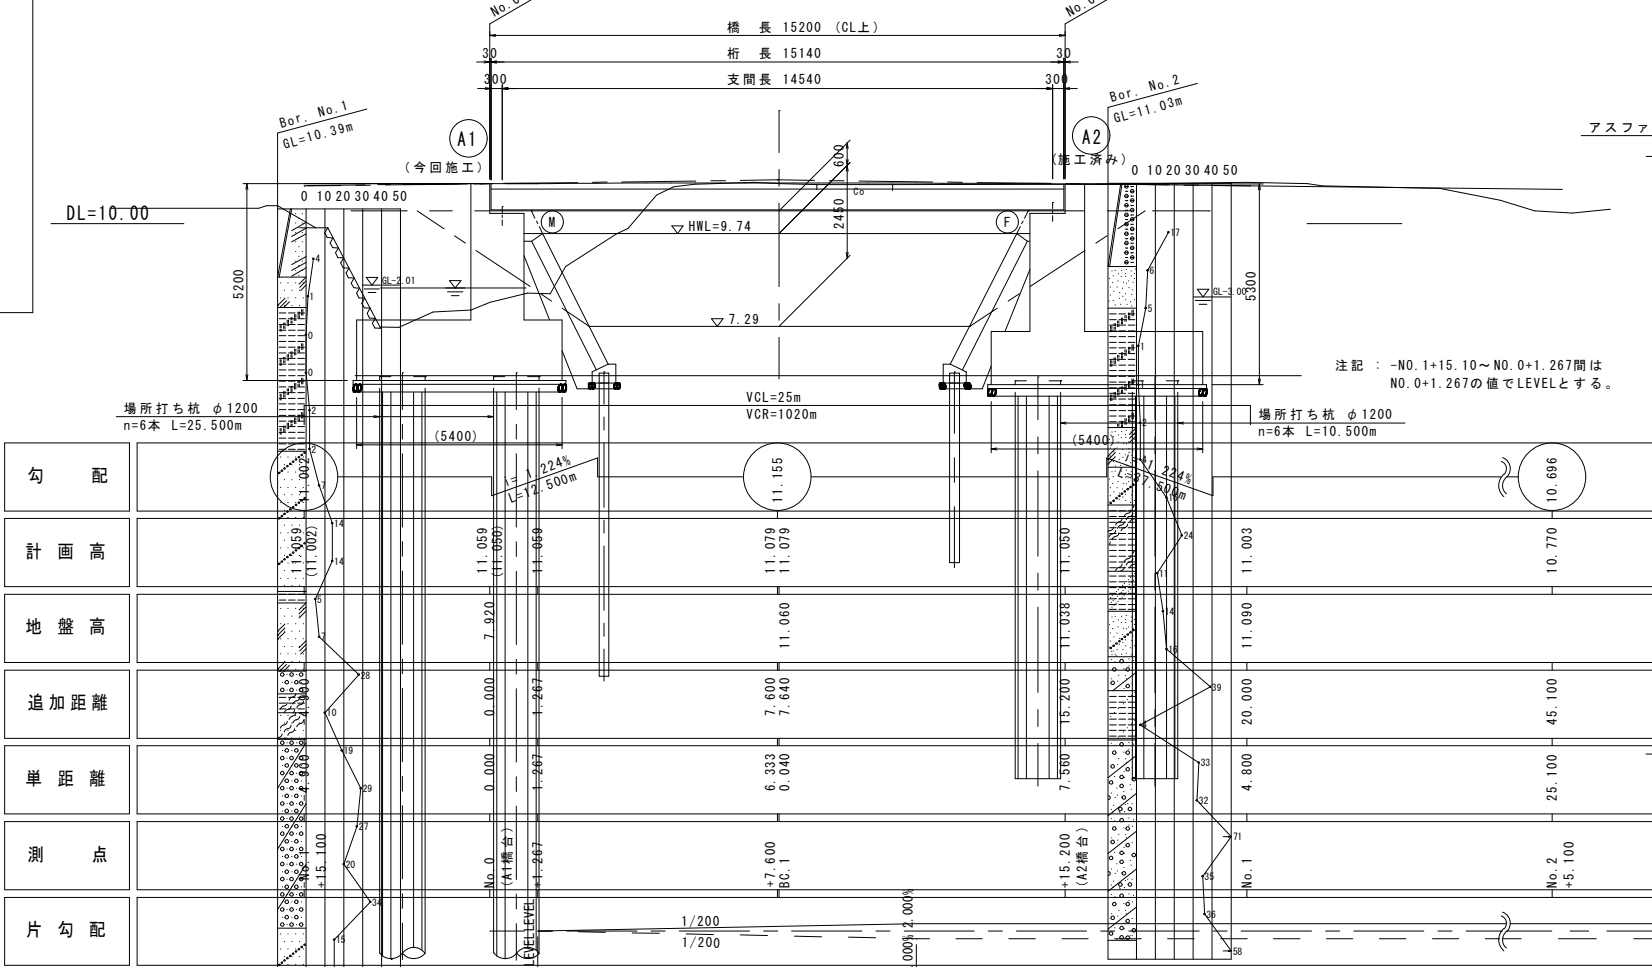


注記: -NO.1+15.10~NO.0+1.267間は
NO.0+1.267の値でLEVELとする。


平面図 縮尺 1:100

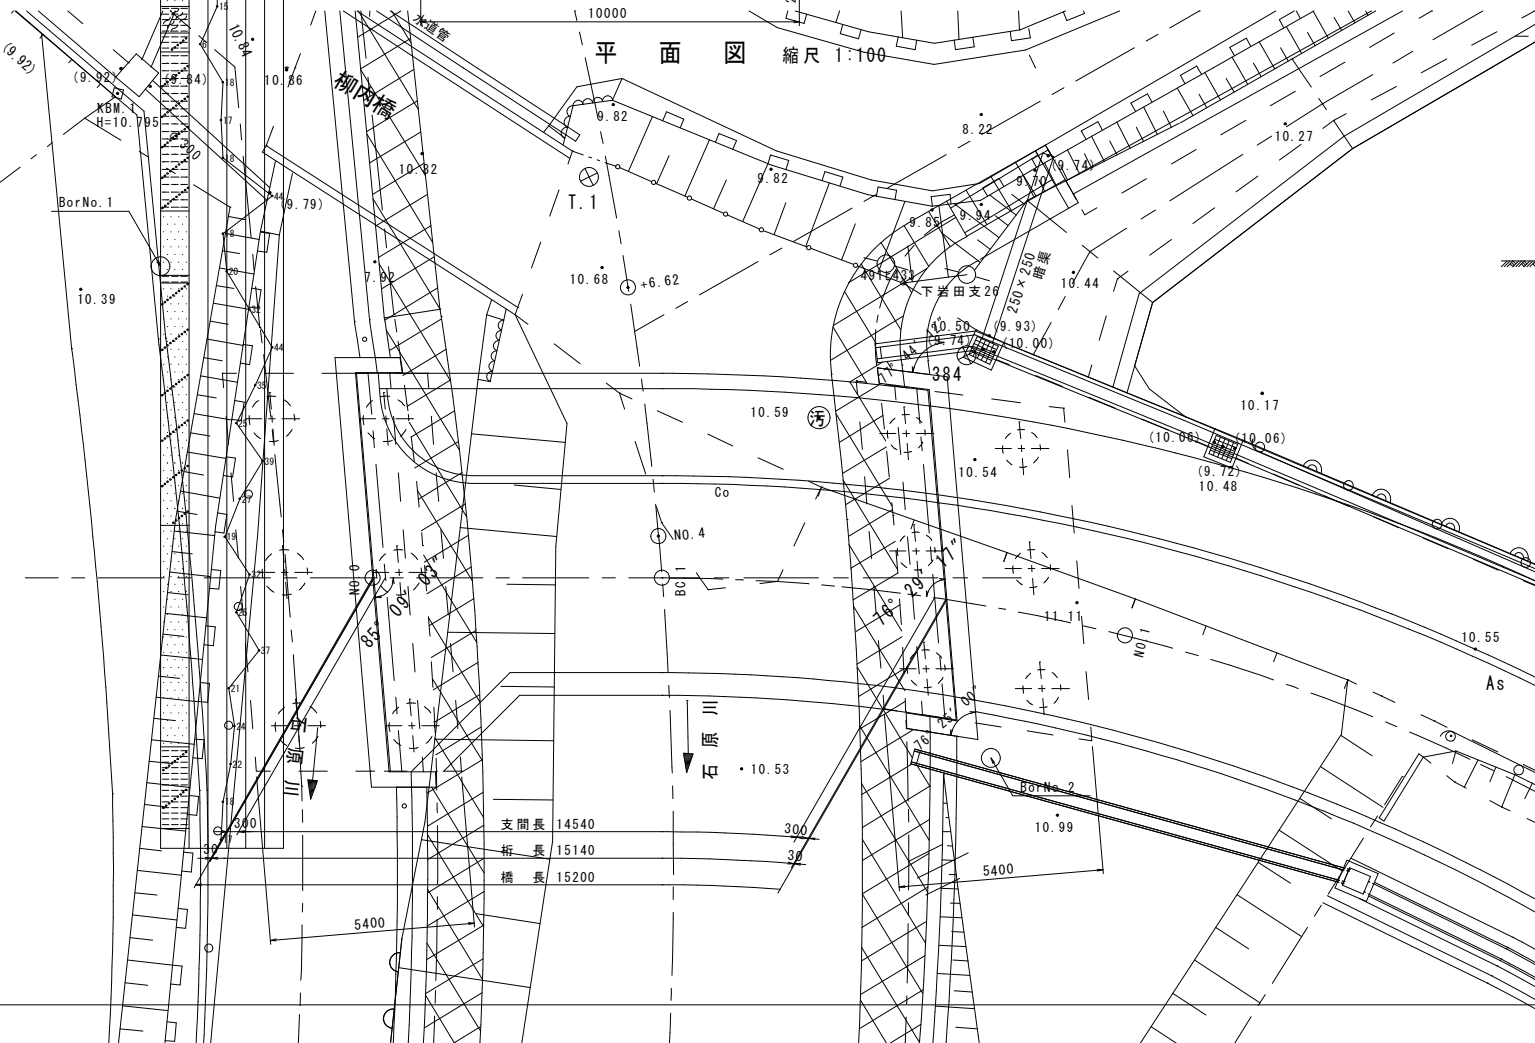


標準断面図 縮尺 1:50

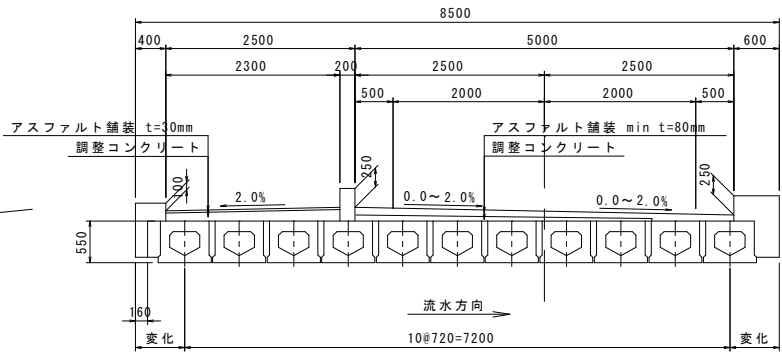

下部工正面図 縮尺 1:100

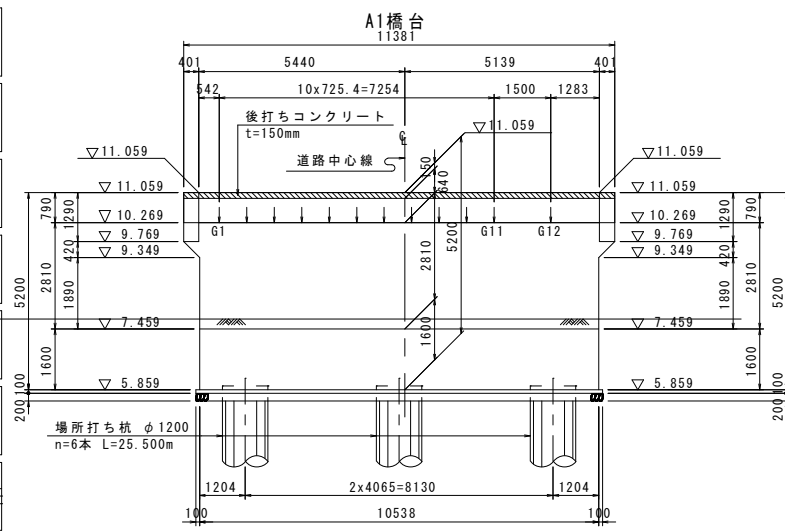


A2橋台

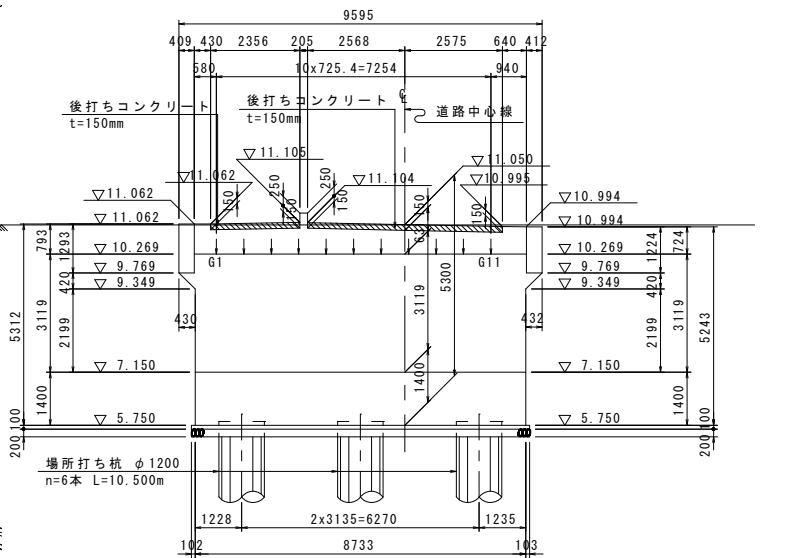

河川標準断面図 縮尺 1:100


柳内橋 No.3+18.893

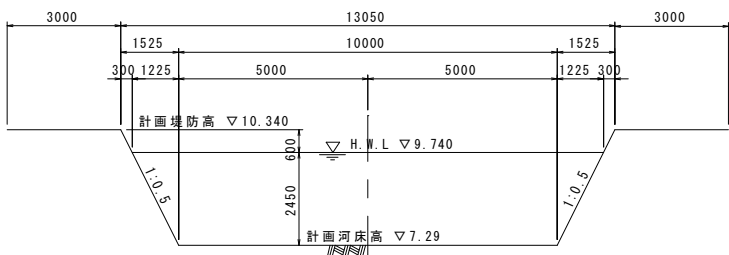

設計条件	
橋長	15,200 m
道路規格	第3種 第5級 設計速度30km/h
活荷重	A活荷重
幅員構成	車道 2.500m+2.500m=5.000m 歩道 2.500m
斜角	A1=85° 09' 03" A2=76° 29' 16"
平面線形	直線(R=∞)及び曲線(R=50)
縦断勾配	1.224% 1.224%
横断勾配	歩道:i=2.000% 車道:i=2.000%
上部工形式	プレテンション方式PC単純中空床版橋
下部工形式	逆T式橋台
基礎工形式	杭基礎(場所打ち杭φ1200)
支持地盤	A1橋台(なし) A2橋台(礫混じり砂)
適用示方書	道路橋示方書・同解説(平成24年3月)日本道路協会 土木工事設計要領(平成23年7月)九州地方整備局

縮小図(原図: A1)									
工事年度	令和 元 年	竣工年度 平成 27 年	494	号	工区				
工事名	大崎・下岩田14号線架設下部工事(その2)								
路線名	大崎・下岩田14号 筋 柳 内 橋								
工事箇所	小 都 郡	(市) 大字	下 岩 田	地 内					
図面名	河川横断図								
縮 尺	V=1:100 H=1:250		図面番号	全 21 張之内 03 号					
事務所名	小 都 市 役 所								
設 計	初	更	初	査	定				
回	第 1 次	第 2 次	第 3 次	第 4 次	第 5 次				

河川縦断面図
V=1:100
H=1:250

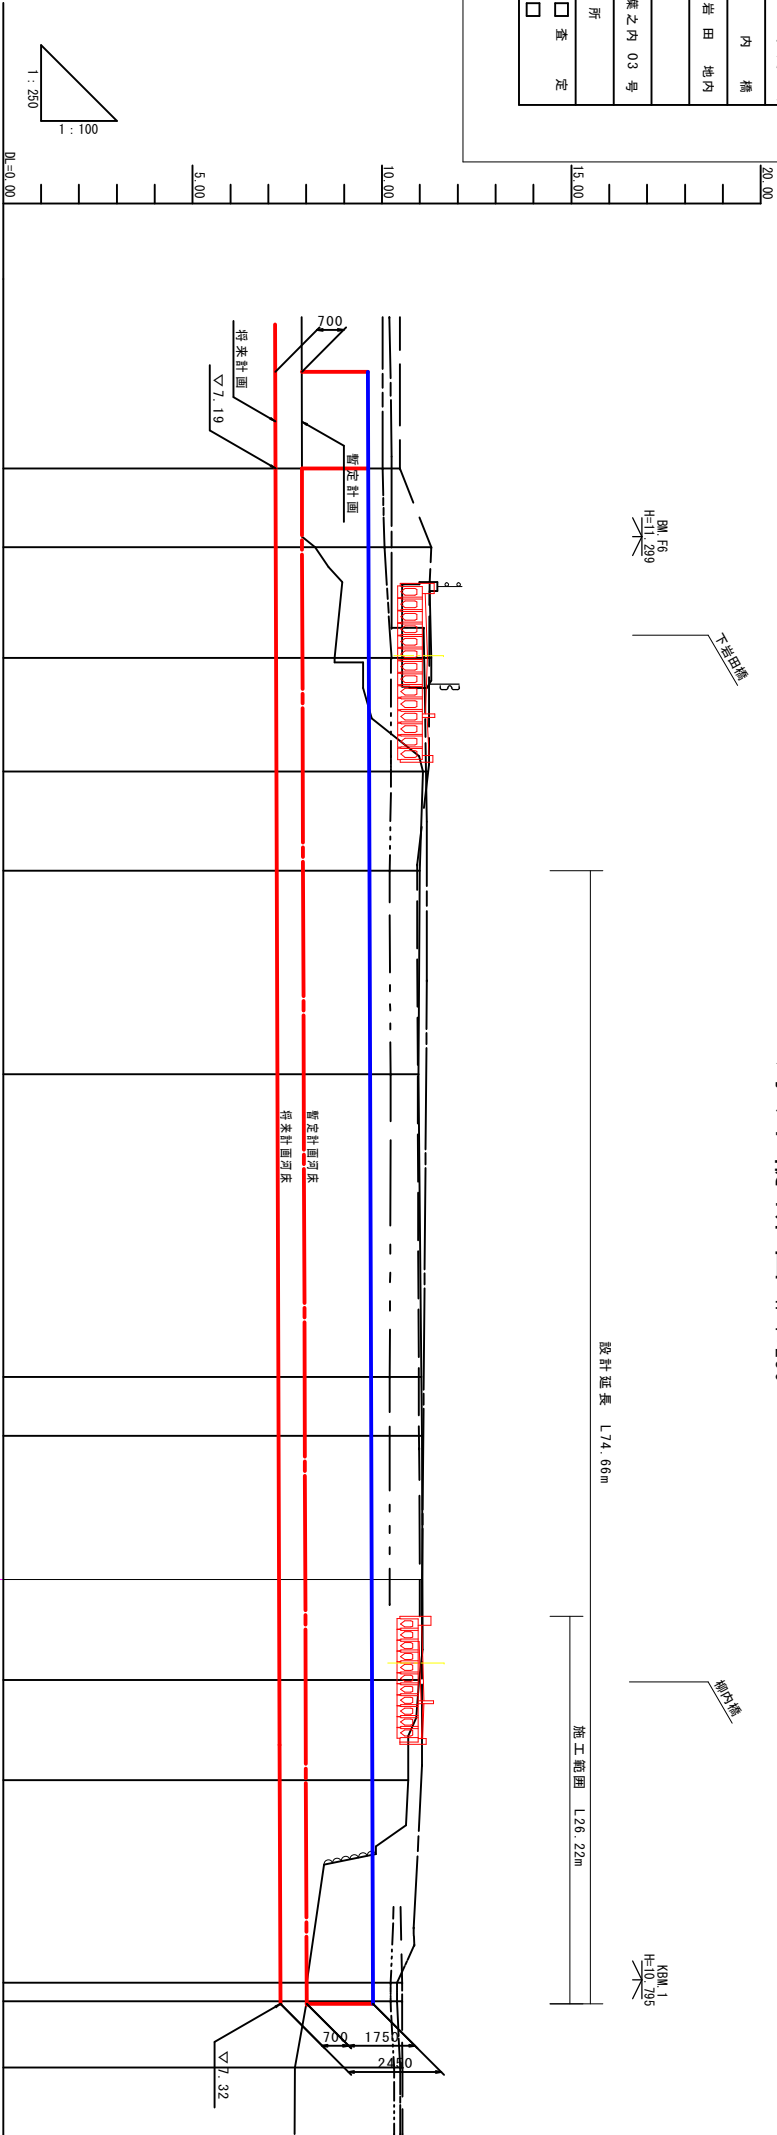


- | | |
|---------|---------|
| 左岸計畫堤防高 | —— |
| 右岸計畫堤防高 | —— |
| 左岸堤內地盤高 | - - - - |
| 右岸堤內地盤高 | —— |
| 暫定計畫河床高 | —— |
| 將來計畫河床高 | —— |

測 点 線	区 間 距 離	追 加 距 離	現 況					計 画					将来計画河床勾配	暫定計画河床勾配	計画高水位勾配	
			左岸堤内地盤高	右岸堤内地盤高	左岸堤防高	右岸堤防高	河床高	将来河床高	暫定河床高	高水位	左岸計画堤防高	右岸計画堤防高				
河 P. 1 A=42-46-33 R=100 TL=39.169 SL= 7.396 CL=74.658	NO. 0	0.00		10.02	10.47	10.19	7.89	7.19	7.89	9.64	10.871	10.250	7.19	7.89	9.64	
	NO. 0 +5.20	5.20		10.07	11.30	10.37	8.23	7.20	7.90	9.65	11.145	10.250				
	NO. 0 +12.50	7.30	12.50	10.24	10.25		10.49	11.30	7.21	7.91	9.66	11.145	10.202			
	NO. 1	7.50	20.00	10.24			11.22	11.08	7.22	7.92	9.67	11.229	11.198			
	BC. 1	6.55	26.55	10.20			10.07	11.00	7.22	7.92	9.67	10.930	11.179			
	NO. 2	13.45	40.00	10.23			10.32	10.96	7.24	7.94	9.69	10.948	11.069			
	NO. 3	20.00	60.00	10.20			10.45	11.04	7.27	7.97	9.72	10.975	11.063			
	SP. 1	3.88	63.88					11.06	7.27	7.97	9.72	10.975	11.063			
	NO. 3 +13.37	9.49	63.88					11.00	7.28	7.98	9.73	11.050	11.059			
	NO. 4	16.12	80.00				10.51	10.98	7.29	7.99	9.74	11.050	11.059			
	NO. 4 +6.62	6.62	86.62				10.40	10.69	7.30	8.00	9.75	11.064	11.039			
	NO. 5 EC. 1	13.38 1.21	100.00 101.21	10.23 10.23		10.53 10.53	10.40 10.40	8.01 8.01	7.32 7.32	8.02 8.02	9.77 9.77	- -10.780 -10.457		7.32	8.02	9.77
	+5.60	4.39	105.60	10.32		10.54	10.48	7.70				-	-			


工事年度	令和元年度起工 災害定 第 494 号 工区		
工事名	大崎・下岩田14号線橋梁下部工事(その2)		
路線名	大崎・下岩田14号(橋) 筋 柳 内 橋		
工事箇所	小 郡 (市) 大字 下 岩 田 地 内		
図面名	土工横断面図(その1)		
縮 尺	1:100	図面番号	全 21 葉之内 04 号
事務所名	小 郡 市 役 所		
認 □ 当 初 可 □ 第 回変更	実 □ 当 初 施 □ 第 回変更	□ 査 定 □	

既設橋梁撤去時

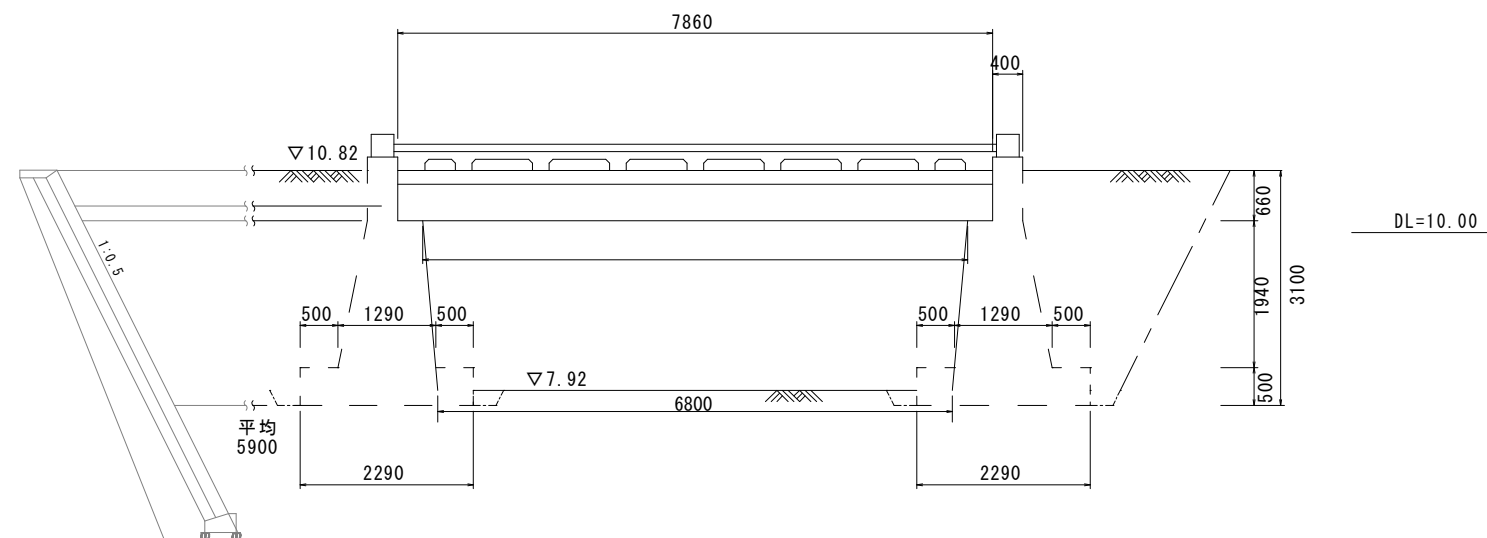

土 工 1箇所当たり			
種 別		単位	数 量
掘	削 土 砂	m ³	208.78
床	掘 土 砂	〃	5.14
埋 戻 し	B	〃	—
	C	〃	—
	D	〃	—
路体盛土	改良土	〃	—
路床盛土	改良土	〃	—
裹 込 材		〃	—

GH=10.98
FH=

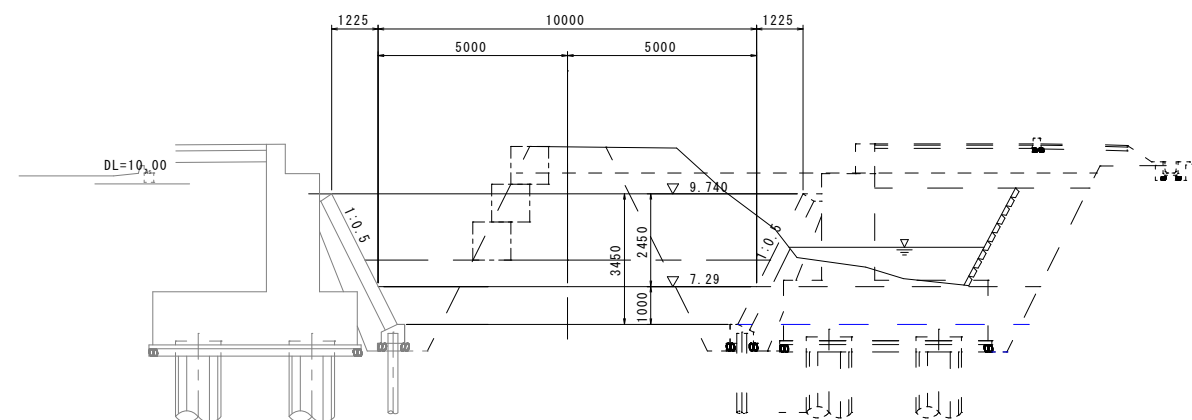

種 別	単位	数 量
掘 削 土 砂	m ³	269.44
床 掘 土 砂	〃	141.68
埋 戻 し	B	—
	C	—
	D	—
路体盛土	改良土	〃 166.11
路床盛土	改良土	〃 —
裏 込 材	〃	〃


縮小図(原図：A1)

工事年度	令和元年度起工 災害定第494号工区		
工事名	大崎・下岩田14号線橋梁下部工事(その2)		
路線名	石原川橋 (市道)		
工事箇所	小郡市大字下岩田地内		
図面名	土工横断図(その2)		
縮尺	1:100	図面番号	全21葉之内05号
事務所名	小郡市役所		
認可	☐ 当初 ☐ 第1回変更	実施	☐ 当初 ☐ 第1回変更 ☐ 査定

土工横断図(その2) 縮尺 1:100

BC. 1 (NO. 1+6.55)


GH=11.00
FH=7.22

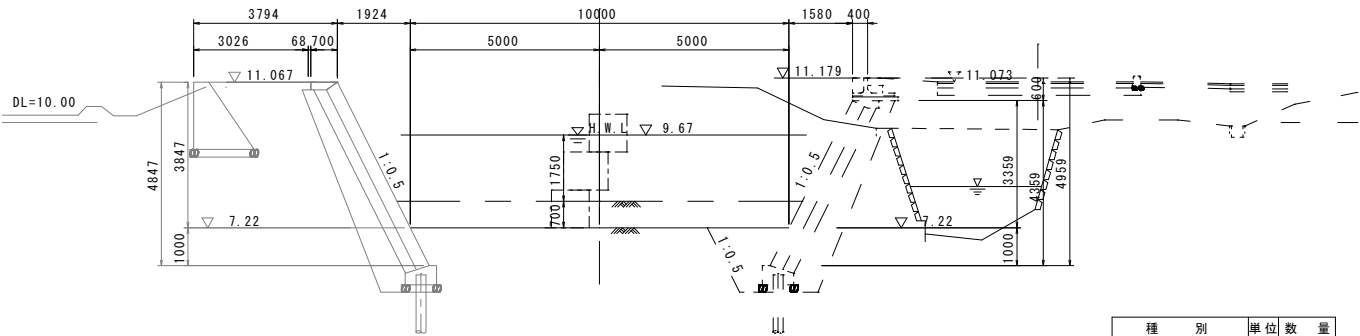

種別	単位	数量
掘削土砂	m ²	—
床掘土砂	〃	—
埋戻し	〃	—
路体盛土	改良土	9.65
路床盛土	改良土	—
裏込材	〃	—

NO. 2


GH=10.96
FH=7.24

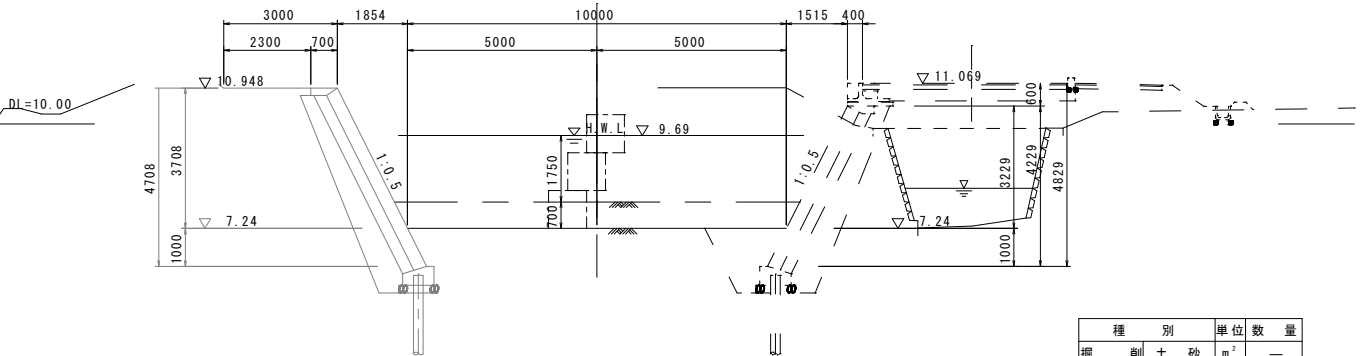

種別	単位	数量
掘削土砂	m ²	—
床掘土砂	〃	—
埋戻し	〃	—
路体盛土	改良土	8.97
路床盛土	改良土	—
裏込材	〃	—

NO. 3 (SP. 1)


GH=11.04
FH=

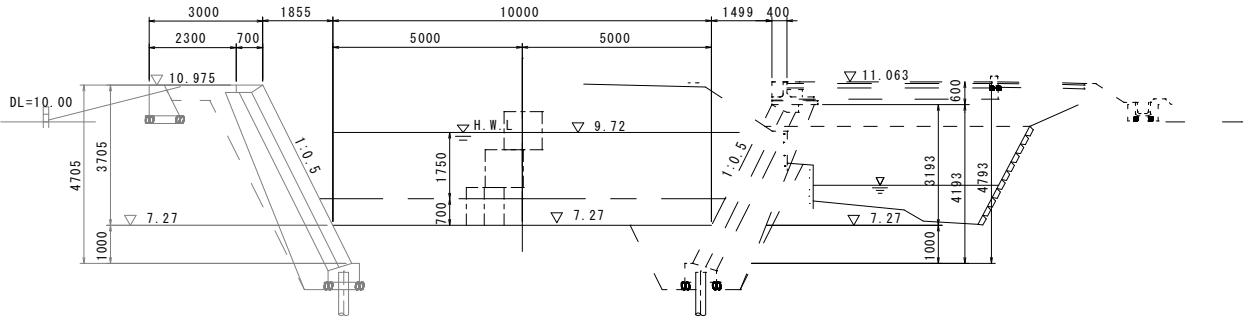

種別	単位	数量
掘削土砂	m ²	—
床掘土砂	〃	—
埋戻し	〃	—
路体盛土	改良土	12.44
路床盛土	改良土	—
裏込材	〃	—

NO. 3+13.37

GH=11.00
FH=

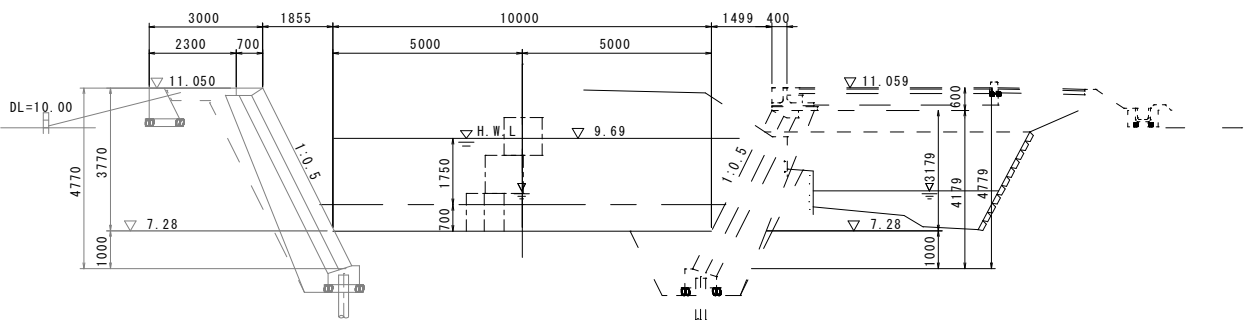

種別	単位	数量
掘削土砂	m ²	—
床掘土砂	〃	—
埋戻し	〃	—
路体盛土	改良土	12.42
路床盛土	改良土	—
裏込材	〃	—

工事年度	令和 元 年 度 起 工 第 494 号 工 区		
工 事 名	大崎・下岩田14号線橋梁下部工工事(その2)		
路 線 名	大崎・下岩田14号 ^(補) 筋 柳 内 橋		
工事箇所	小 郡 ^(市) 郡	大 字 下 岩 田 地 内	
図 面 名	土工横断面図(その3)		
縮 尺	1:100	図面番号	全 21 葉之内 06 号
事務所名	小 郡 市 役 所		
認 □ 当	初	実 □ 当	初
可 □ 第 回変更		施 □ 第 回変更	
		□ 査 定	

土工横断図(その3) 縮尺 1:100

GH=10.98
FH=



GH=8.01
FH=



GH=10.69
FH=



GH=8.01
FH=




縮小図(原図:A1)

工事年度	令和元年度	第494号工事	度起工 災害定
工事名	大崎・下岩田14号線橋梁下部工事(その2)		
路線名	大崎・下岩田14号線柳内橋		
工事箇所	小郡市大字下岩田地内		
図面名	護岸工詳細図(その1)		
縮尺	V=1:100 H=1:200	図面番号	全21葉之内07号
事務所名	小郡市役所		
認可	☐ 当初 ☐ 第1回変更	実施	☐ 当初 ☐ 第1回変更 ☐ 査定

護岸工詳細図(その1)

右岸側護岸工展開図 V=1:100
H=1:200

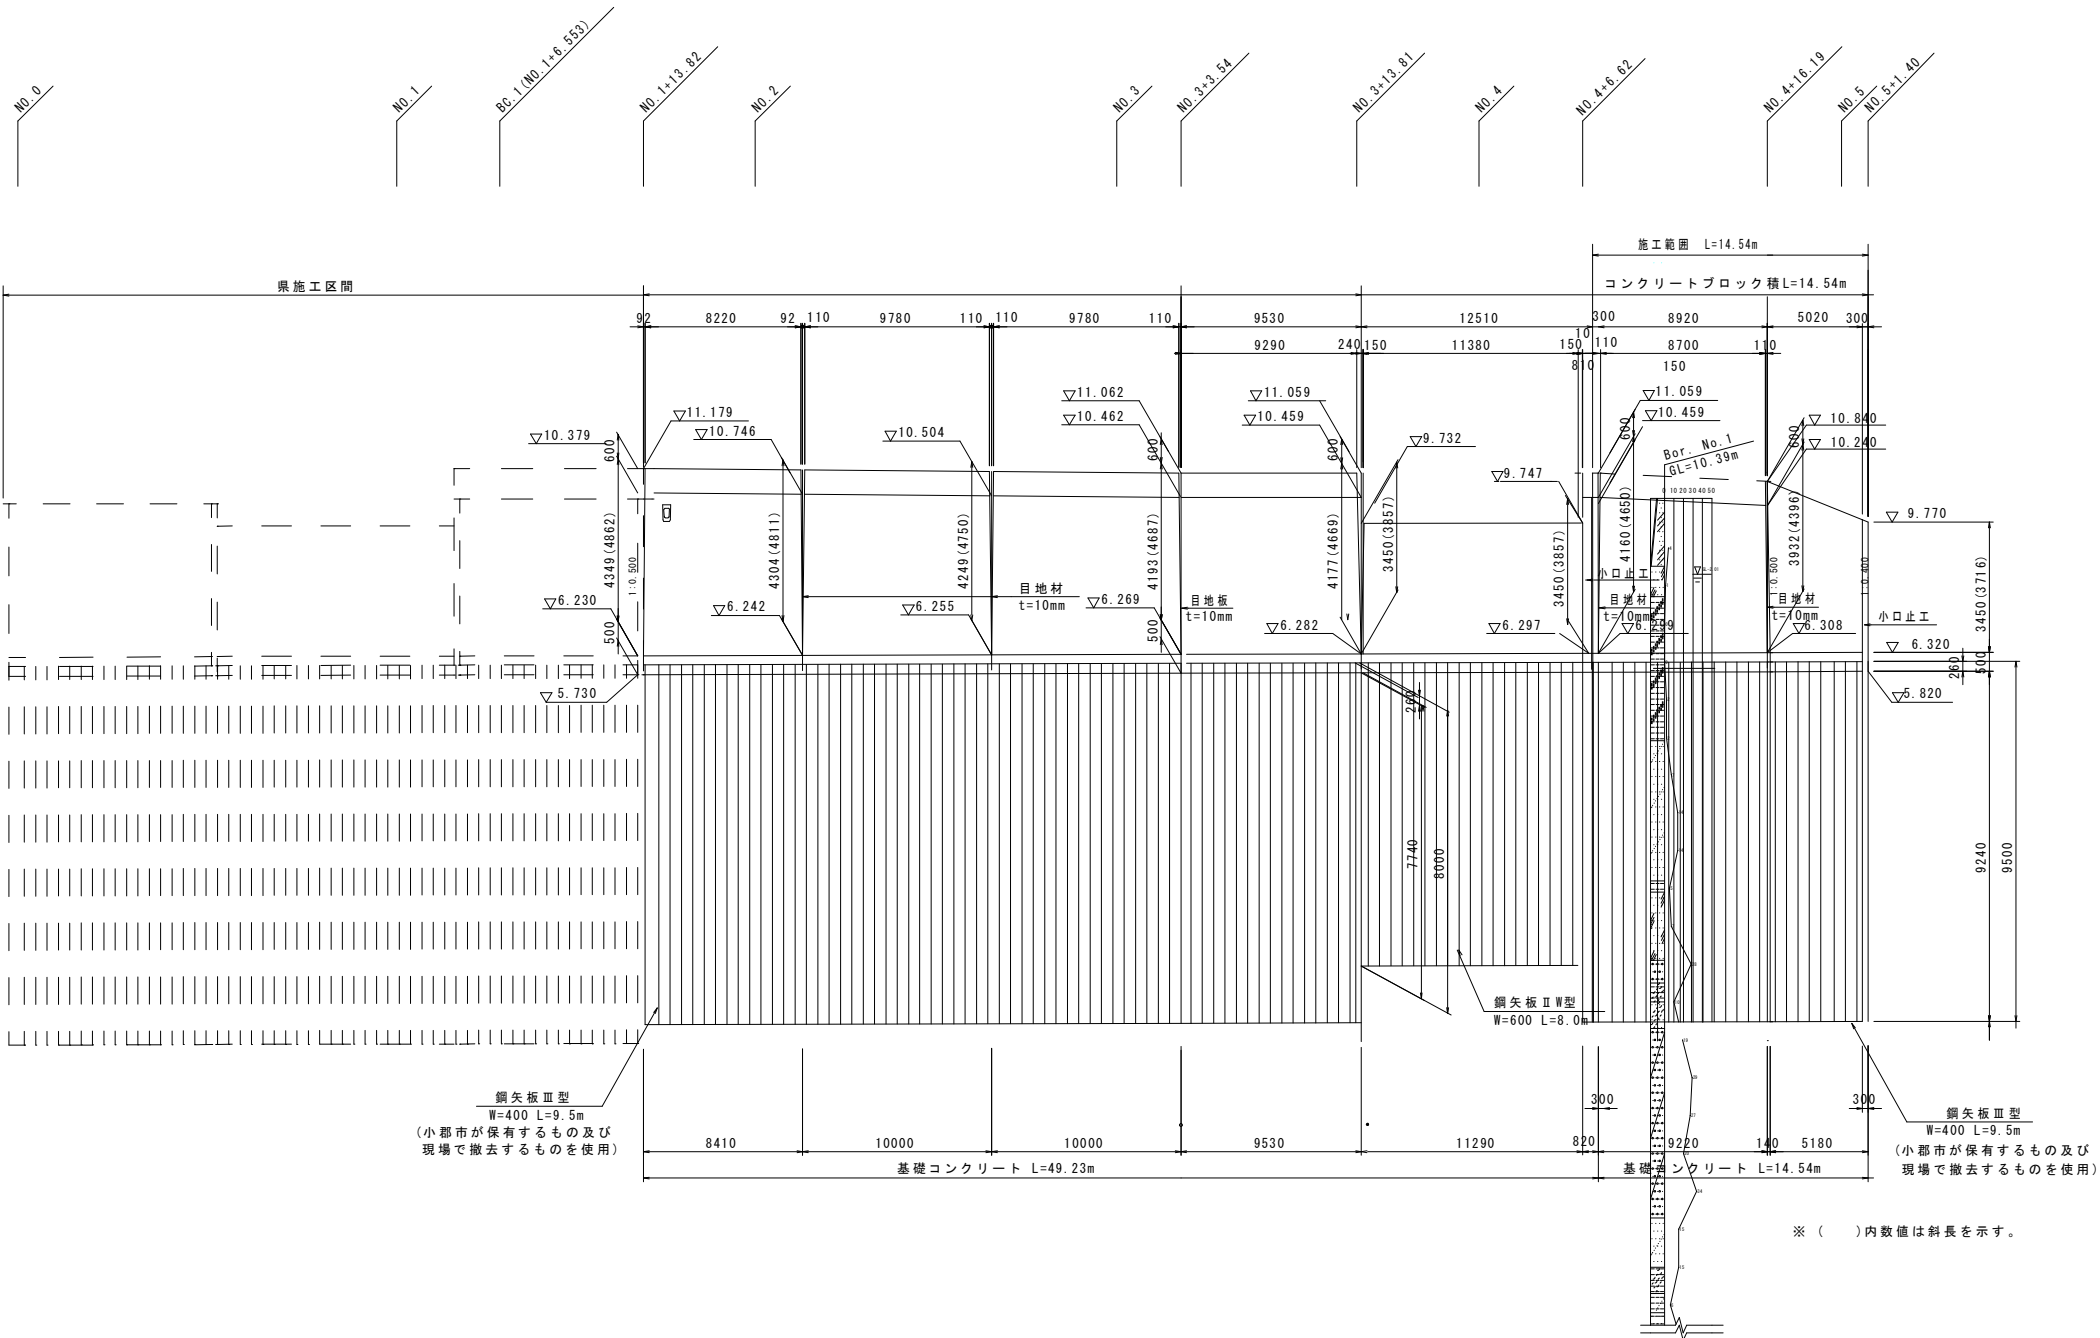


縮小図(原図:A1)


工事年度	令和元年度	起工第494号	工区
工事名	大崎・下岩田14号線橋梁下部工事(その2)		
路線名	大崎・下岩田14号線(柳内橋)		
工事箇所	小郡市大字下岩田地内		
図面名	護岸工詳細図(その2)		
縮尺	図示	図面番号	全21葉之内08号
事務所名	小郡市役所		
認可	☐ 当初	☐ 実施当初	☐ 査定
可	☐ 第1回変更	☐ 第1回変更	☐

護岸工詳細図(その2)


鋼矢板詳細図 縮尺 1:20

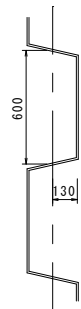

基礎コンクリート詳細図 縮尺 1:20

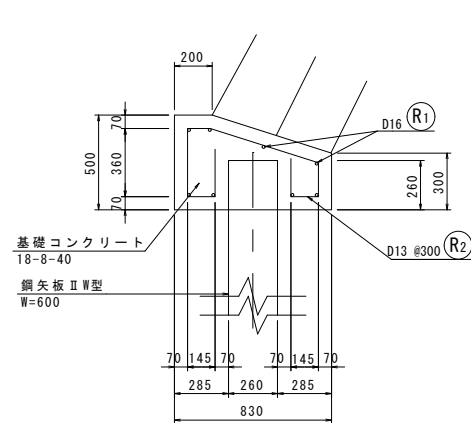


(10m当り)		
材 料	規 格	数 量
コンクリート	$\sigma_{ck}=18\text{N/mm}^2$	3.52 m ³
型 枠	-	8.00 m ²

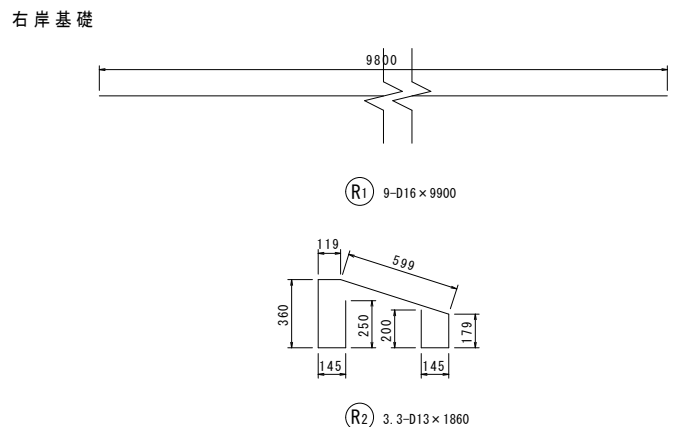


鉄筋重量表(基礎コン10m当り)

種別	径	長さ(mm)	本数(本)	単位重量(kg/m)	1本当り重量(kg)	重量(kg)
R1	D16	9800	8	1.56	15.288	122.304
R2	D13	2000	33	0.995	1.990	65.67
合 計						187.947 kg


標準断面図 縮尺 1:50

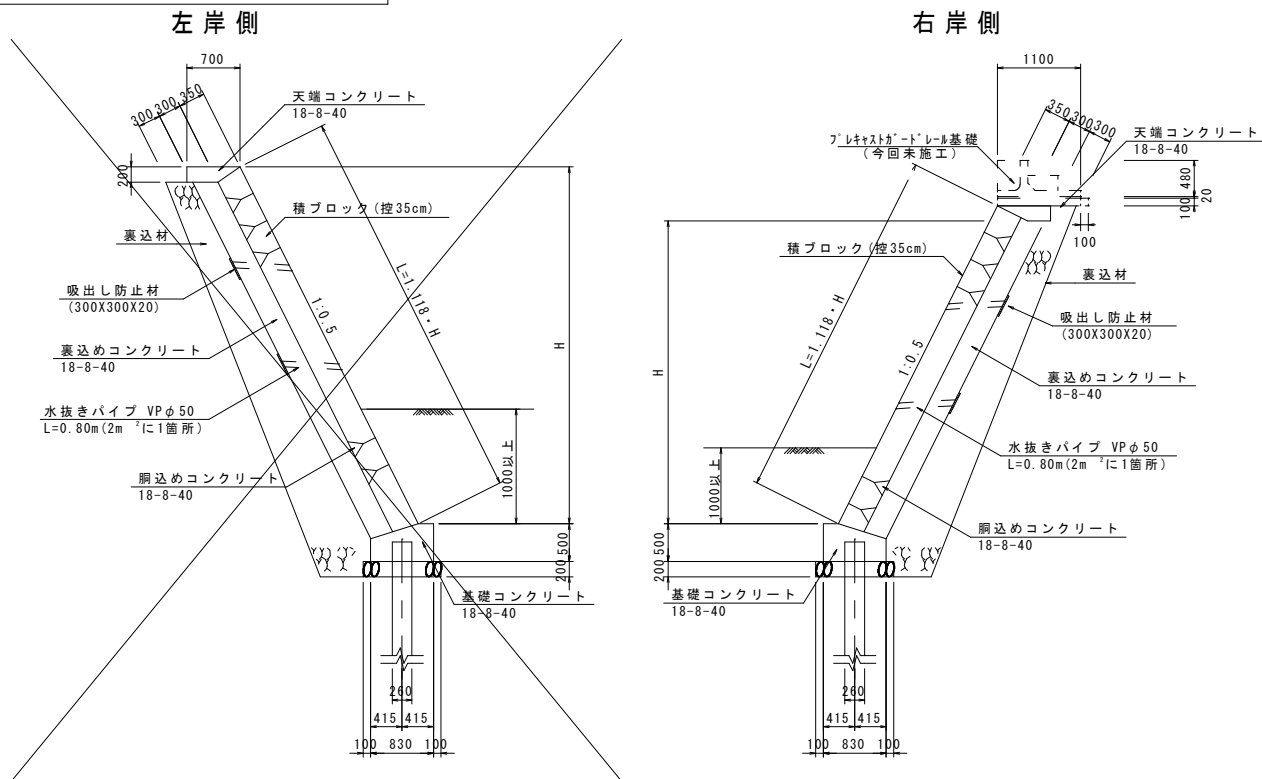

標準断面図 S=1:50

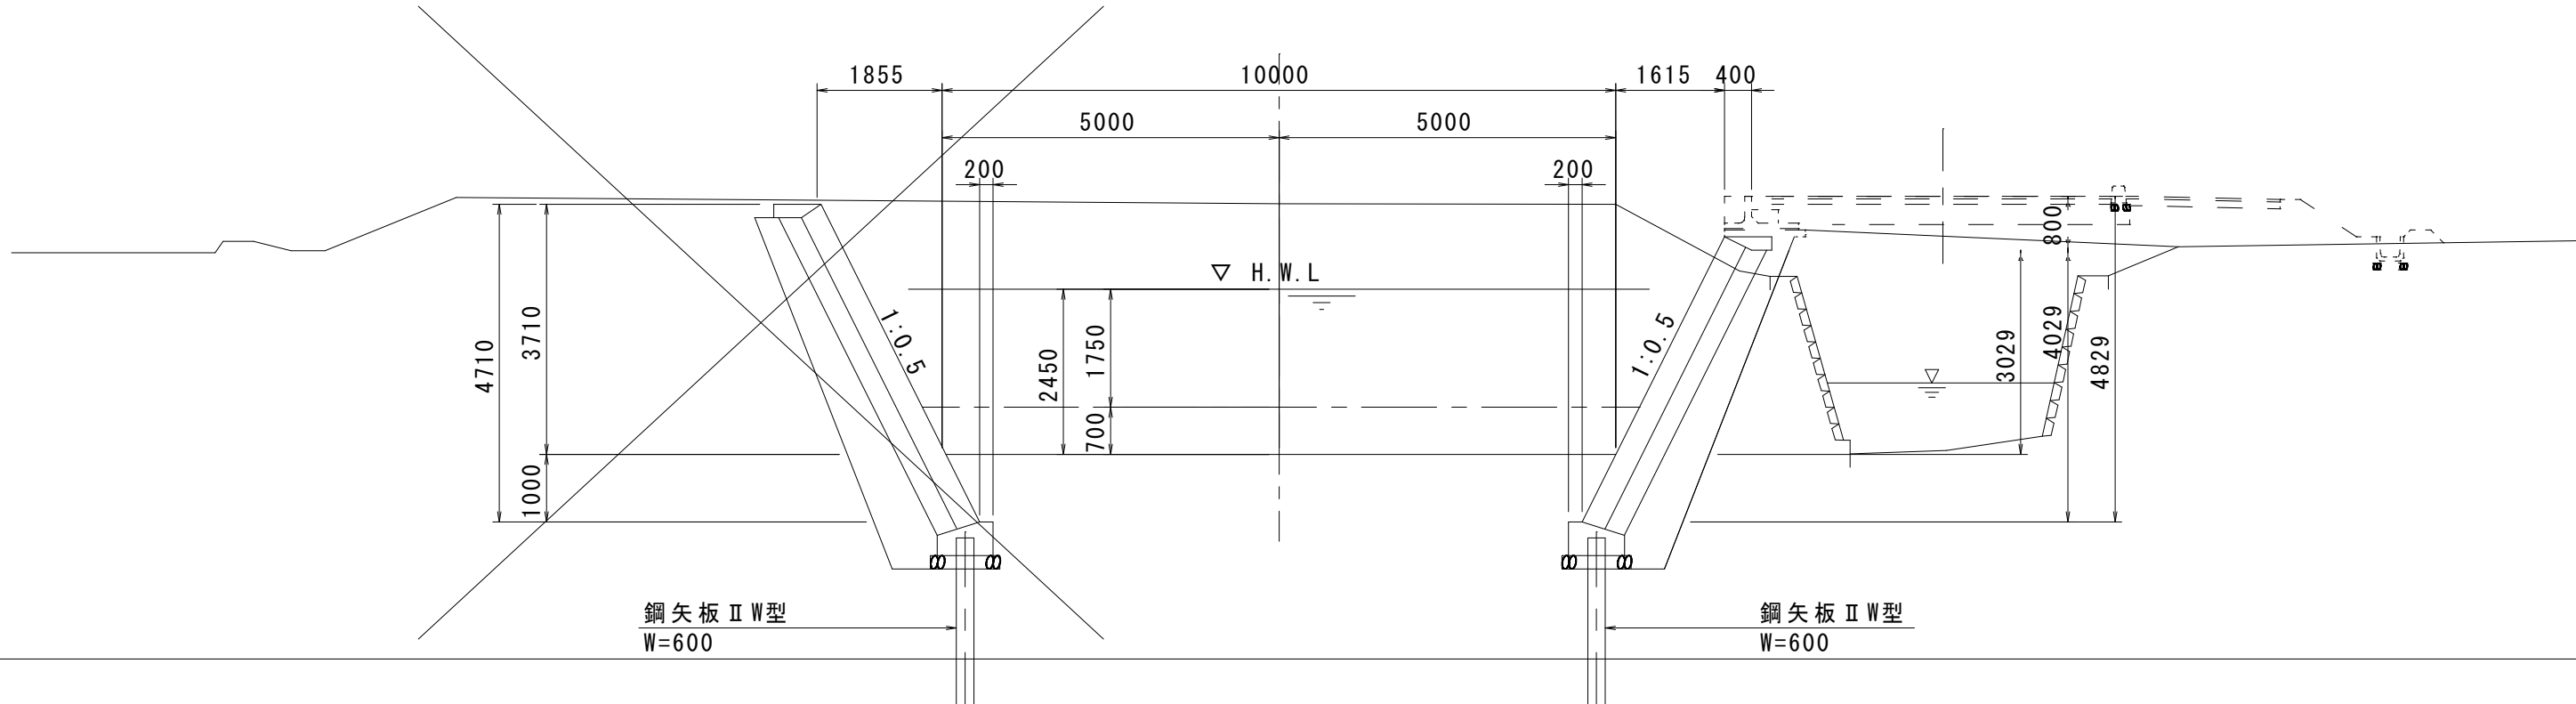

天端コンクリート詳細図 縮尺 1:20

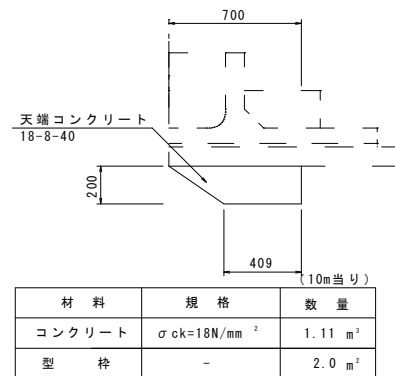







材 料	規 格	数 量
コンクリート	$\sigma_{ck}=18\text{N/mm}^2$	1.11 m ³
型 枠	-	2.0 m ²

工事年度	令和元年度起工 災害定 第 494 号 工区		
工事名	大崎・下岩田14号線橋梁下部工工事(その2)		
路線名	大崎・下岩田14号 ^橋 筋 柳 内 橋		
工事箇所	小 郡 ^市 郡 大字 下 岩 田 地 内		
図面名	A1橋台構造一般図(その1)		
縮 尺	1:100	図面番号	全 21 葉之内 09 号
事務所名	小 郡 市 役 所		
認 □ 当 初 可 □ 第 回変更	実 □ 当 初 施 □ 第 回変更	□ 査 定 □	

縮尺 1:100

断面図 (3 - 3)

コンクリート	$\sigma_{ck}=24\text{N/mm}^2$
鉄筋	SD345

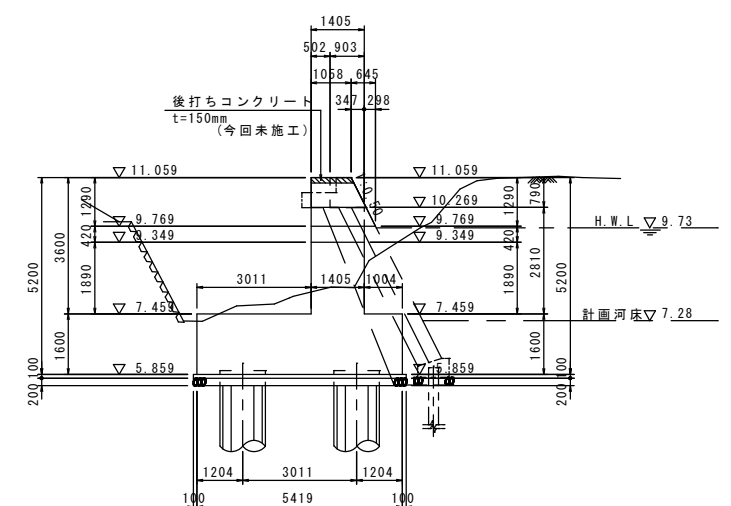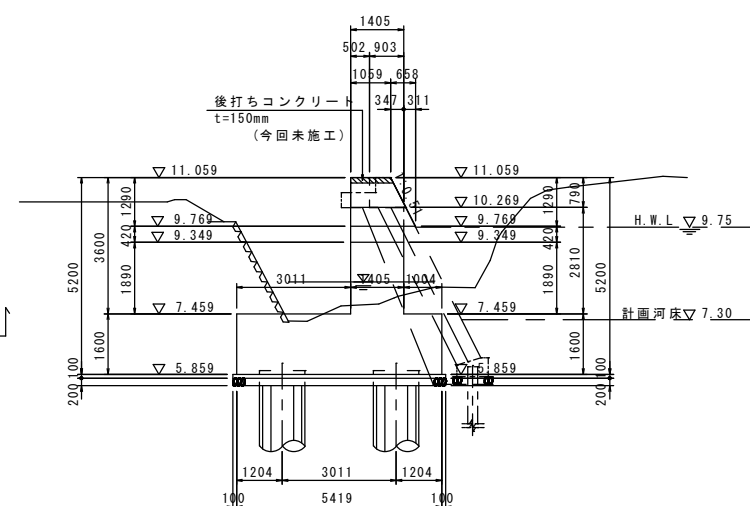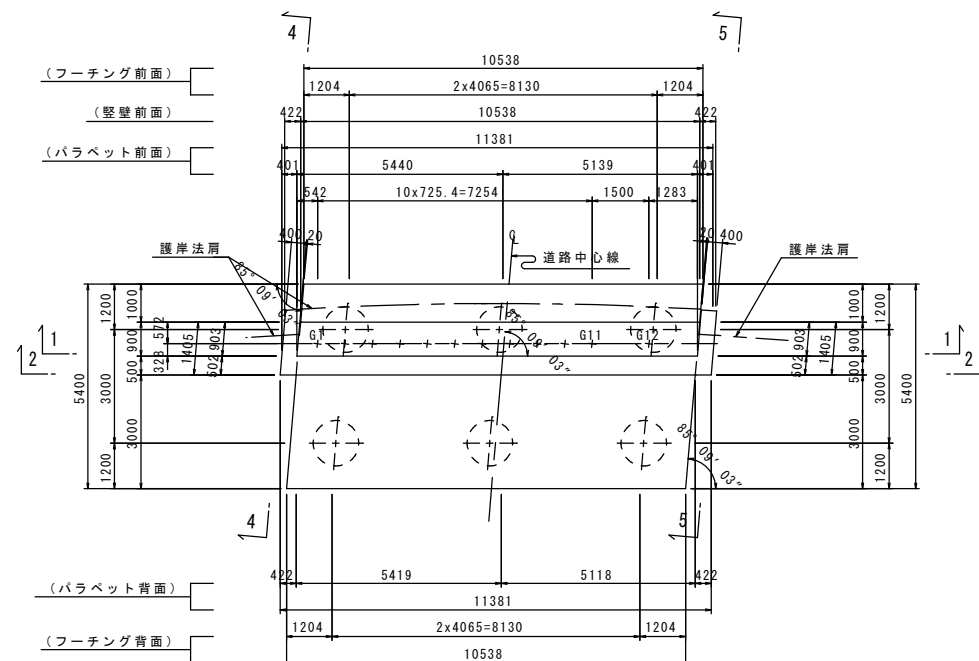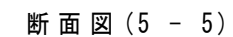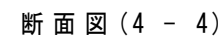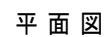


※ 着色部は2次施工とする。


縮小図(原図:A1)			
工事年度	令和元年度	起工第494号	工区
工事名	大崎・下岩田14号線橋梁下部工工事(その2)		
路線名	大崎・下岩田14号線	柳内橋	
工事箇所	小郡市	大字下岩田地内	
図面名	A1橋台構造一般図(その2)		
縮尺	図示	図面番号	全21葉之内10号
事務所名	小郡市役所		
認可	当初	実施	当初
可	第1回変更	施	第1回変更
			査定

A1橋台構造一般図(その2)


橋座詳細図 縮尺 1:50
正面図

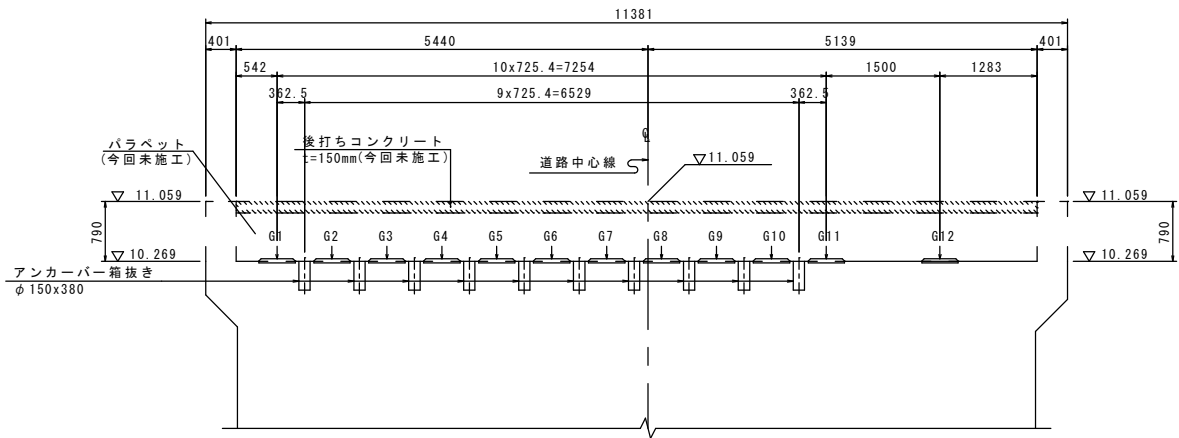

支承箱抜き詳細図 縮尺 1:20
橋軸方向

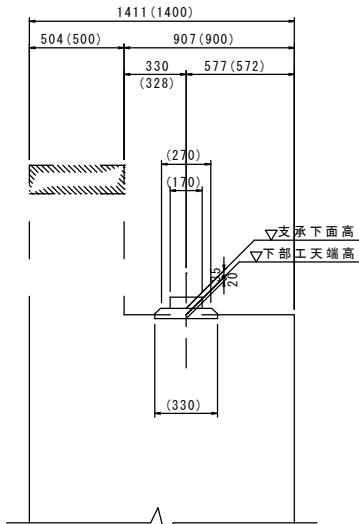


アンカーバー箱抜き詳細図 縮尺 1:20
橋軸方向

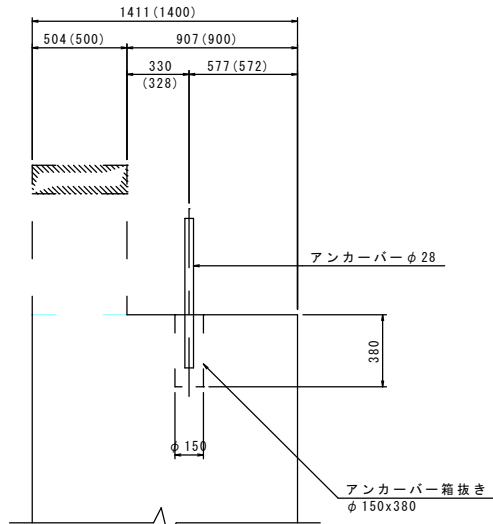



※()内は直寸法を示す。

※()内は直寸法を示す。

座標平面図 縮尺 1:100

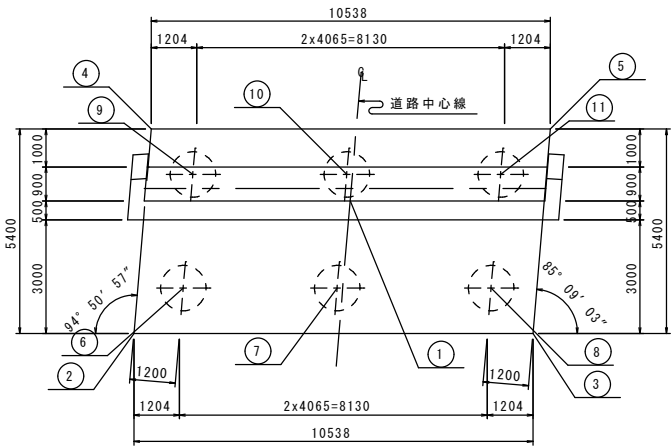

平面図

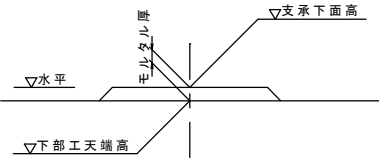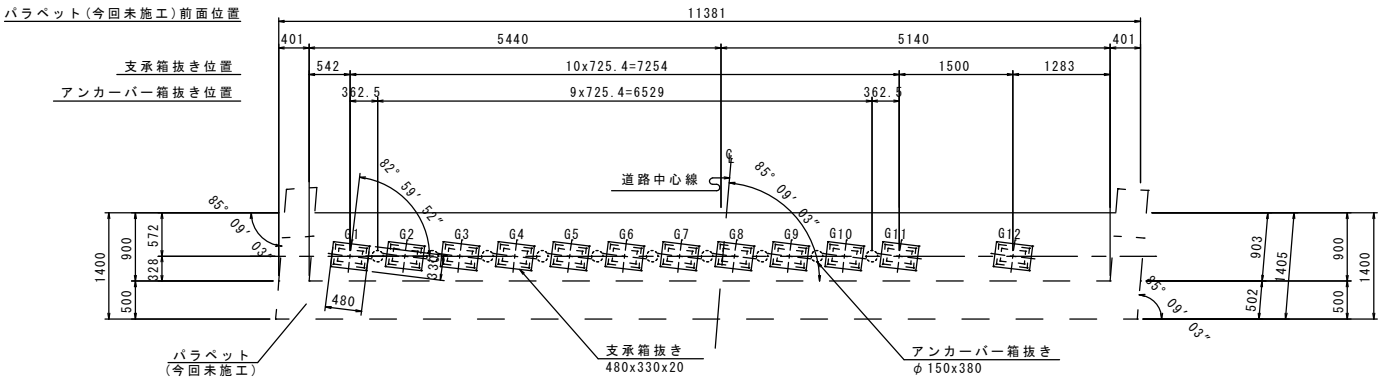

支承部構造高表

	G ₁	G ₁₁
支承下面高	10.304	10.304
モルタル厚	0.035	0.035
下部工天端高	10.269	10.269
設置角度	82°59'52"	82°59'52"


縮小図（原図：A1）

工事年度	令和元年度起工 災害査定第494号工区			
工事名	大崎・下岩田14号線橋梁下部工工事(その2)			
路線名	大崎・下岩田14号(橋)筋柳内橋			
工事箇所	小郡(市)大字下岩田地内			
図面名	A1橋台配筋図(その1)			
縮尺	1:50	図面番号	全21葉之内12号	
事務所名	小郡市役所			
認可	☐ 当初	実施	☐ 当初	☐ 査定
可	☐ 第1回変更	施	☐ 第1回変更	☐


A1橋台配筋図（その1）

縮尺 1:50

1 - 1

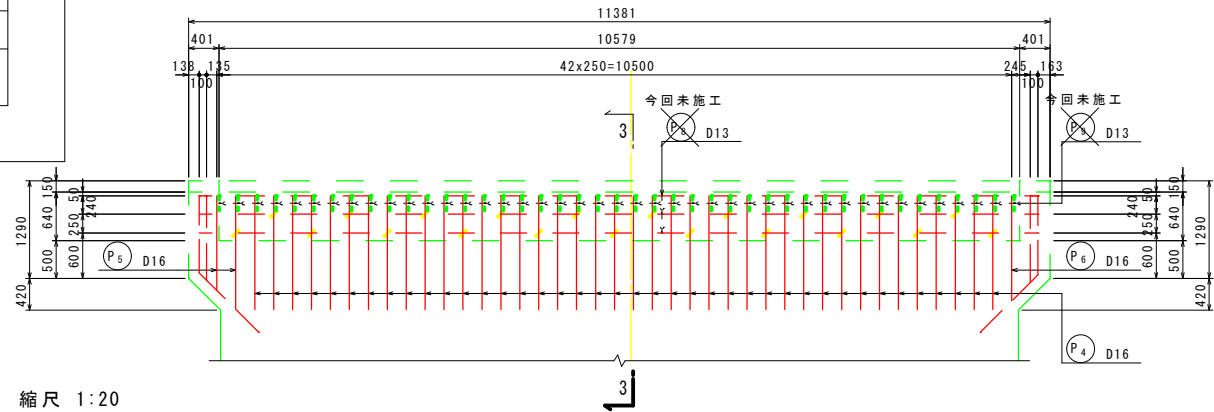


3 - 3

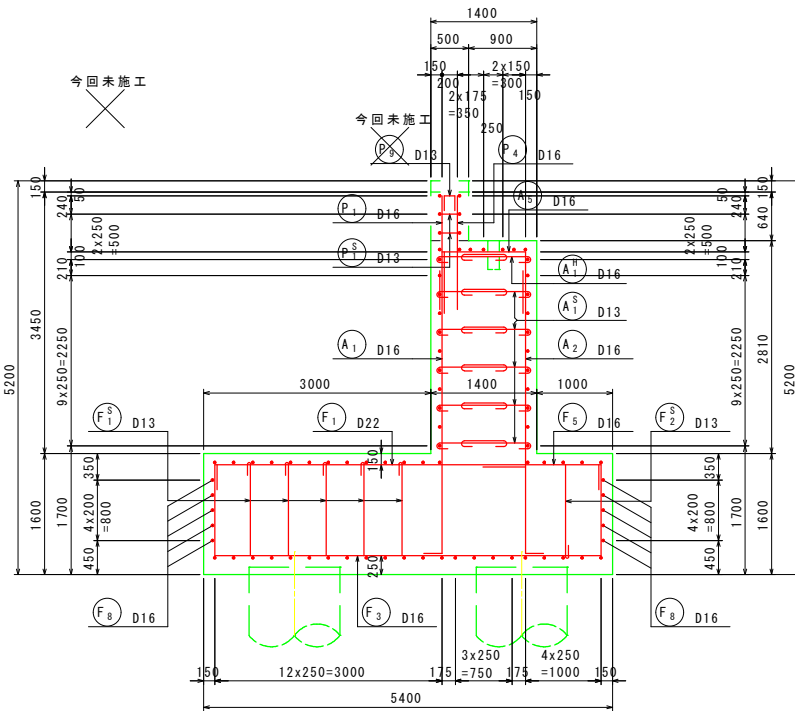

伸縮継手アンカー筋埋込図


縮尺 1:20

車道部

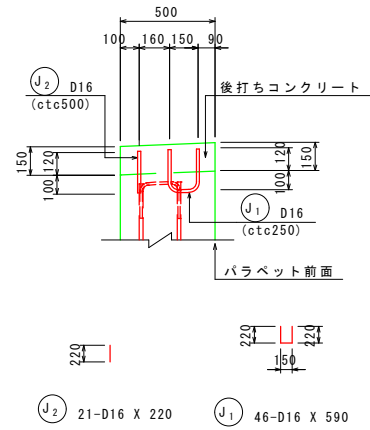


注記：アンカー筋配置は、伸縮継手装置図を参照。

2 - 2

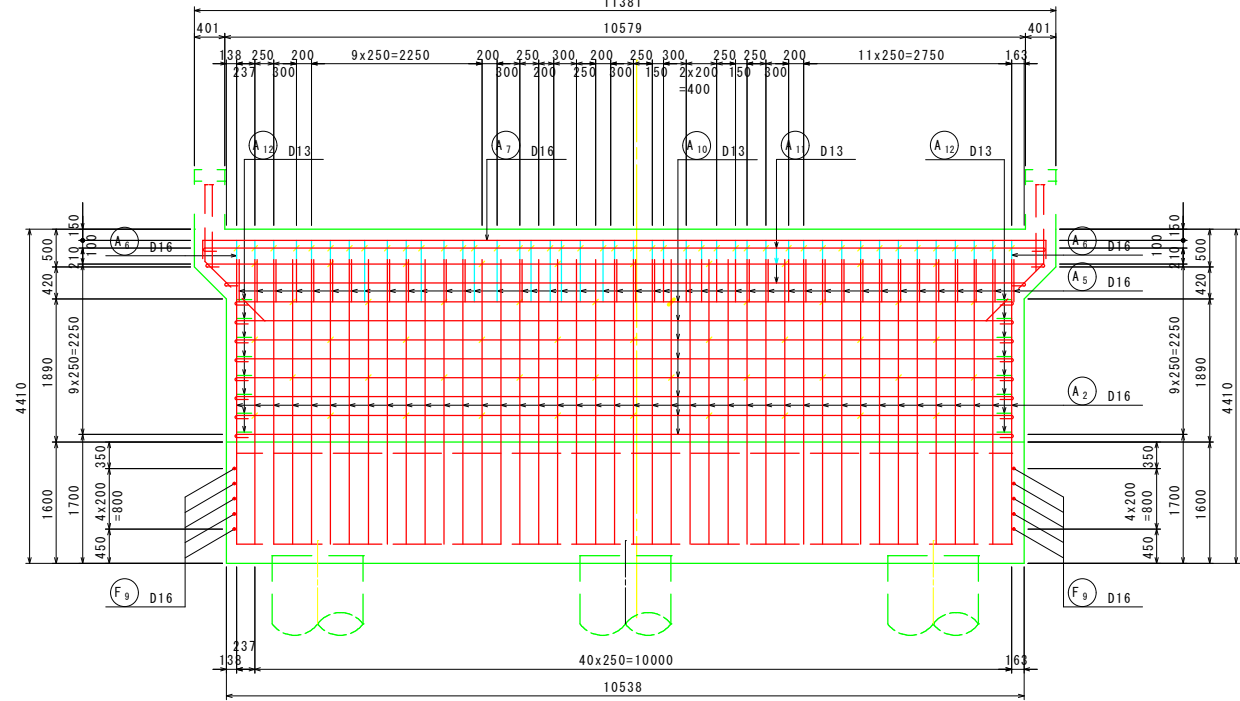


5 - 5

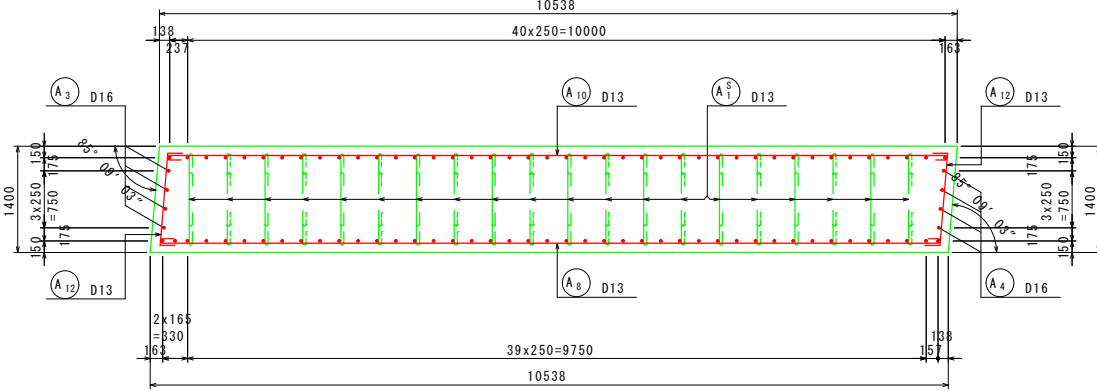


かぶり詳細図

縮尺 1:10


位置図

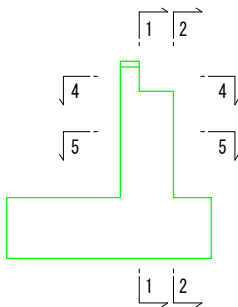

4 - 4

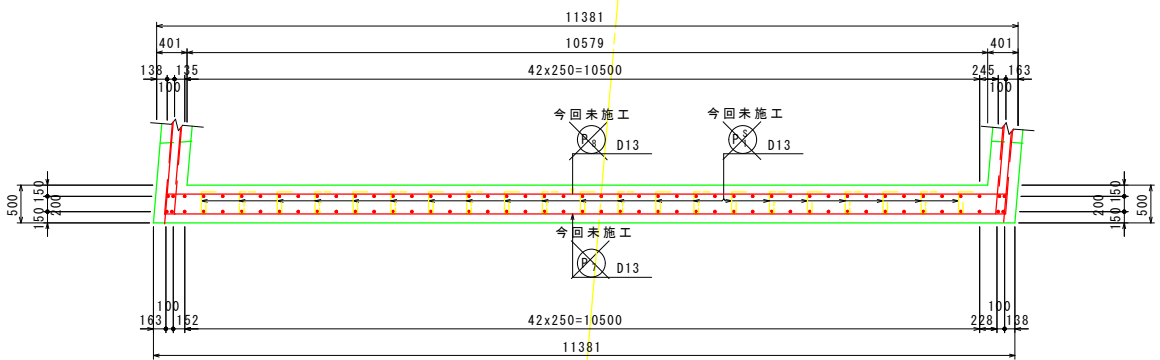


パラペット

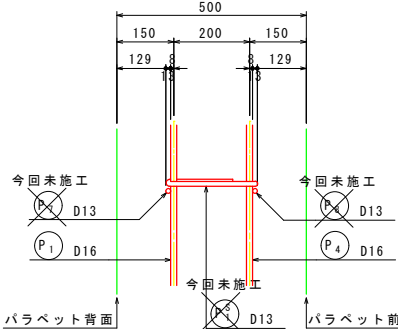

注記：スターラップ (P) は、半円形フックを背面側に配置する。

縦壁

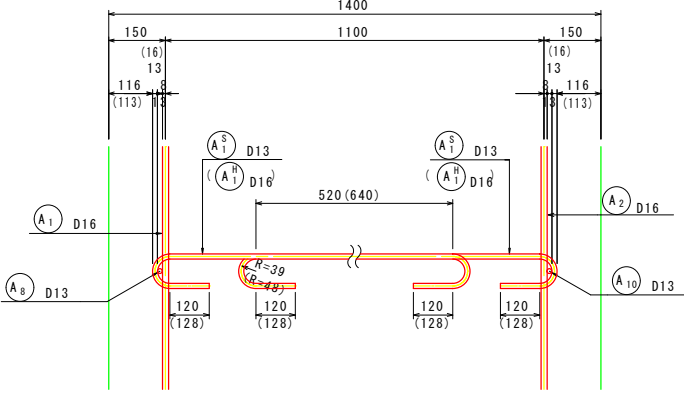


注記：中間帯鉄筋 (A1^S A1^H) は、配力筋にフックをかける。

工事年度	令和元年度 広島県第494号工区 災害決定		
工事名	大崎・下岩田14号線橋梁下部工工事(その2)		
路線名	大崎・下岩田14号(線) 柳内橋 筋		
工事箇所	小郡市	大字	下岩田地内
図面名	A1橋台配筋図(その2)		
縮尺	1:50	図面番号	全21葉之内13号
事務所名	小郡市役所		


A1橋台配筋図(その2)

縮尺 1:50


1 - 1

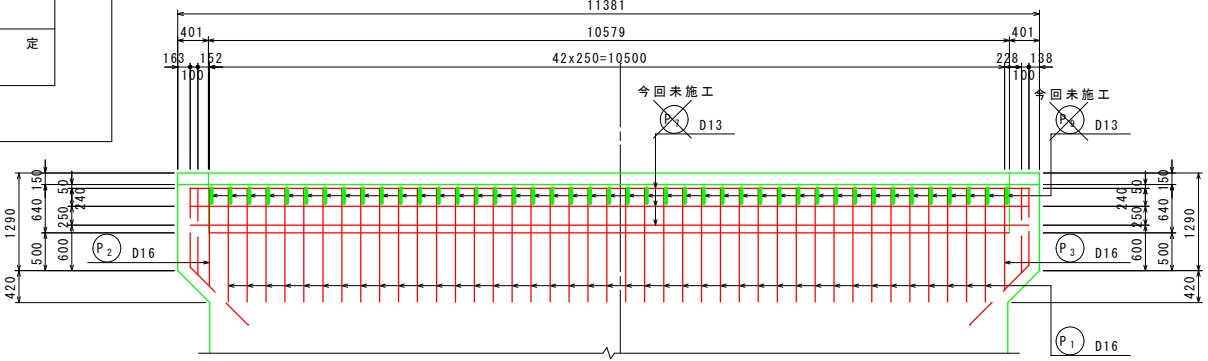


2 - 2

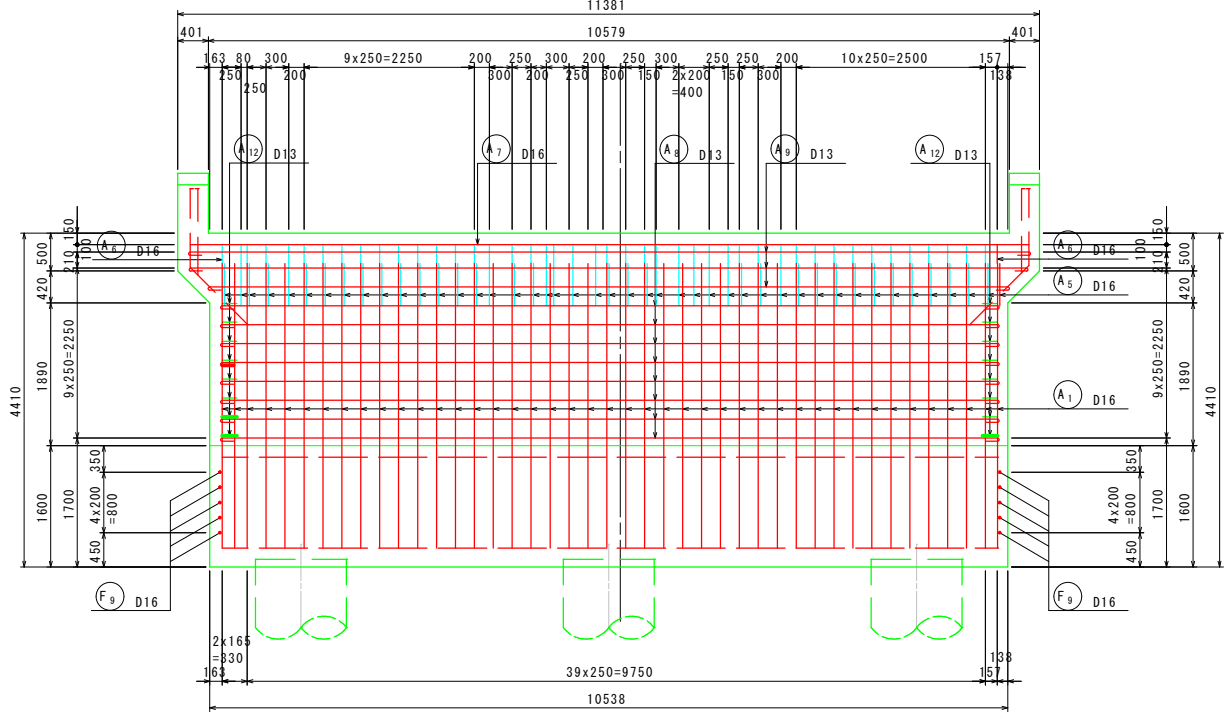


3 - 3

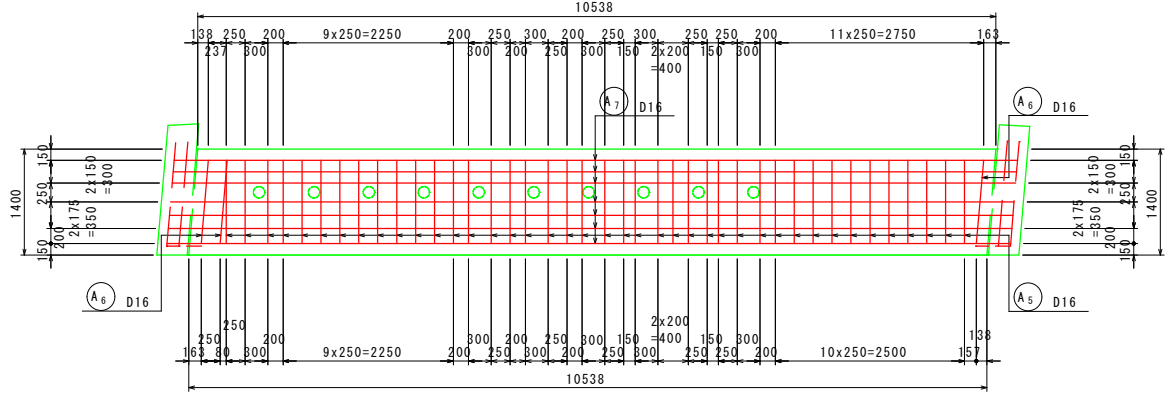


4 - 4

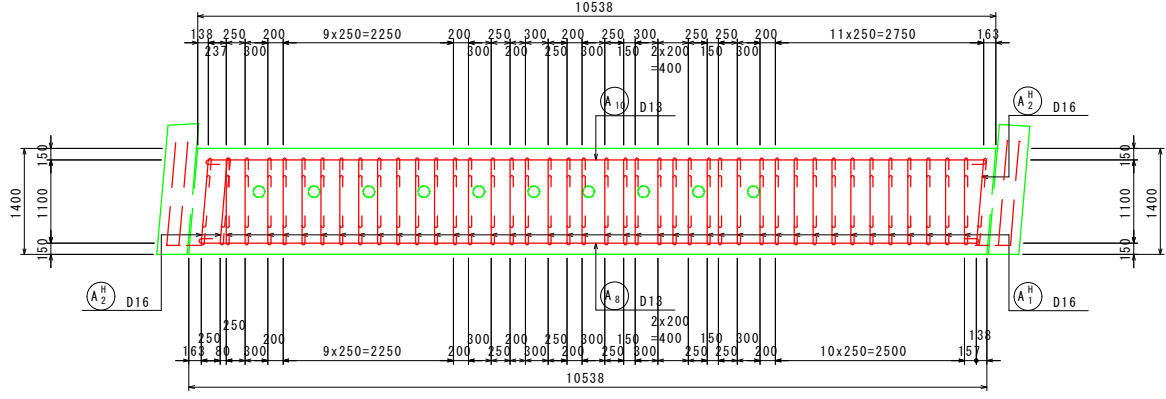

位置図

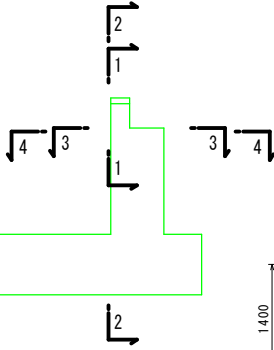


平面图

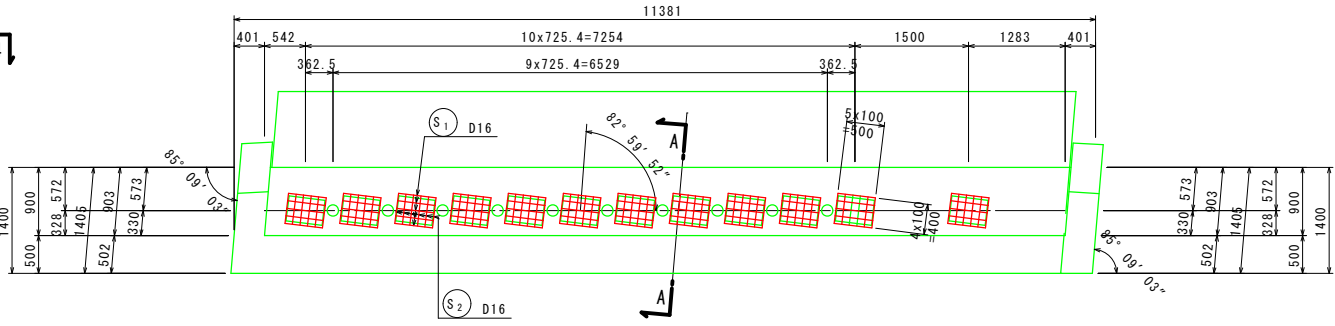

沓座配筋図

A - A





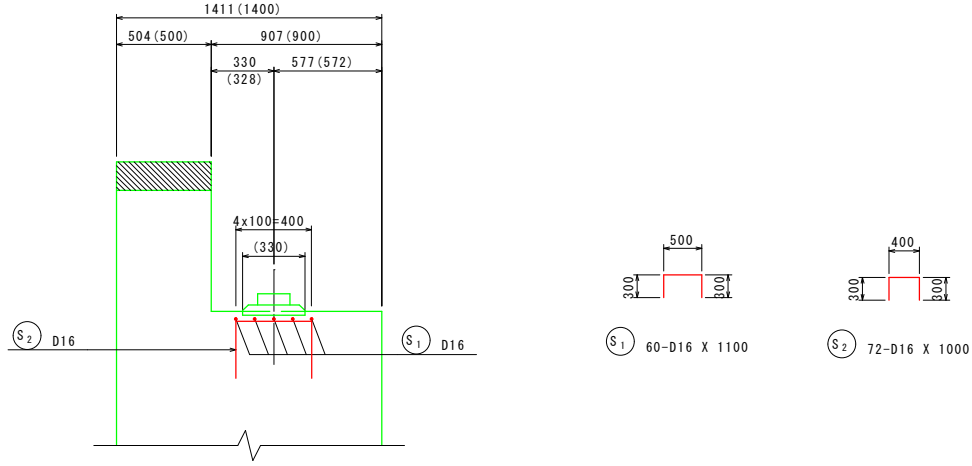


※()内は直寸法を示す。

縮小図(原図:A1)


工事年度	令和元年度	度起工第494号	工区
工事名	大崎・下岩田14号線橋梁下部工工事(その2)		
路線名	大崎・下岩田14号線柳内橋		
工事箇所	小都市大字下岩田地内		
図面名	A1橋台配筋図(その3)		
縮尺	1:50	図面番号	全21葉之内14号
事務所名	小都市役所		
認可	☐ 当初 ☐ 第1回変更	実施	☐ 当初 ☐ 第1回変更 ☐ 査定

A1橋台配筋図(その3) 縮尺 1:50

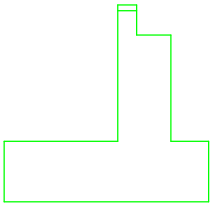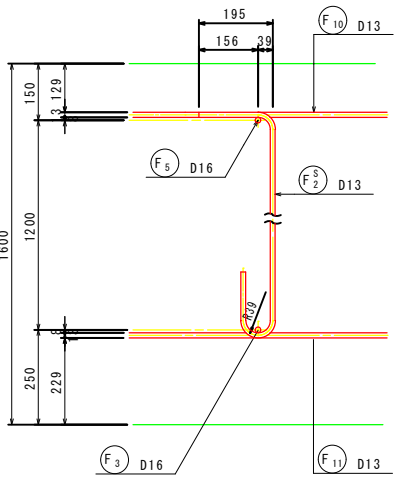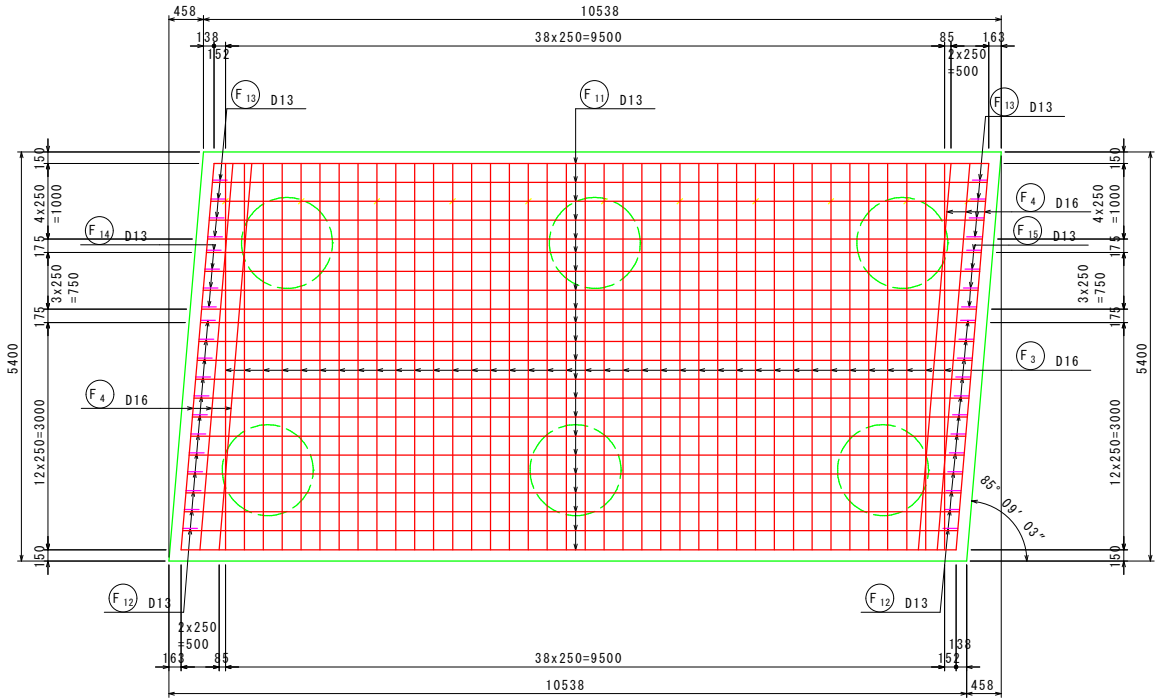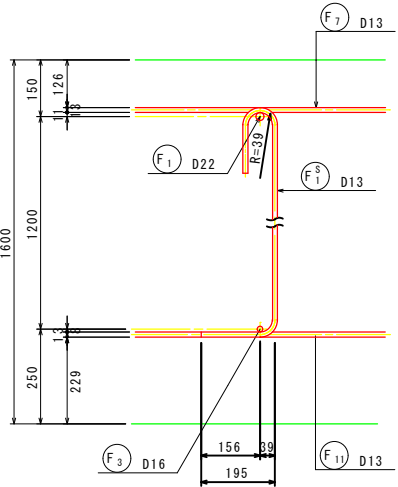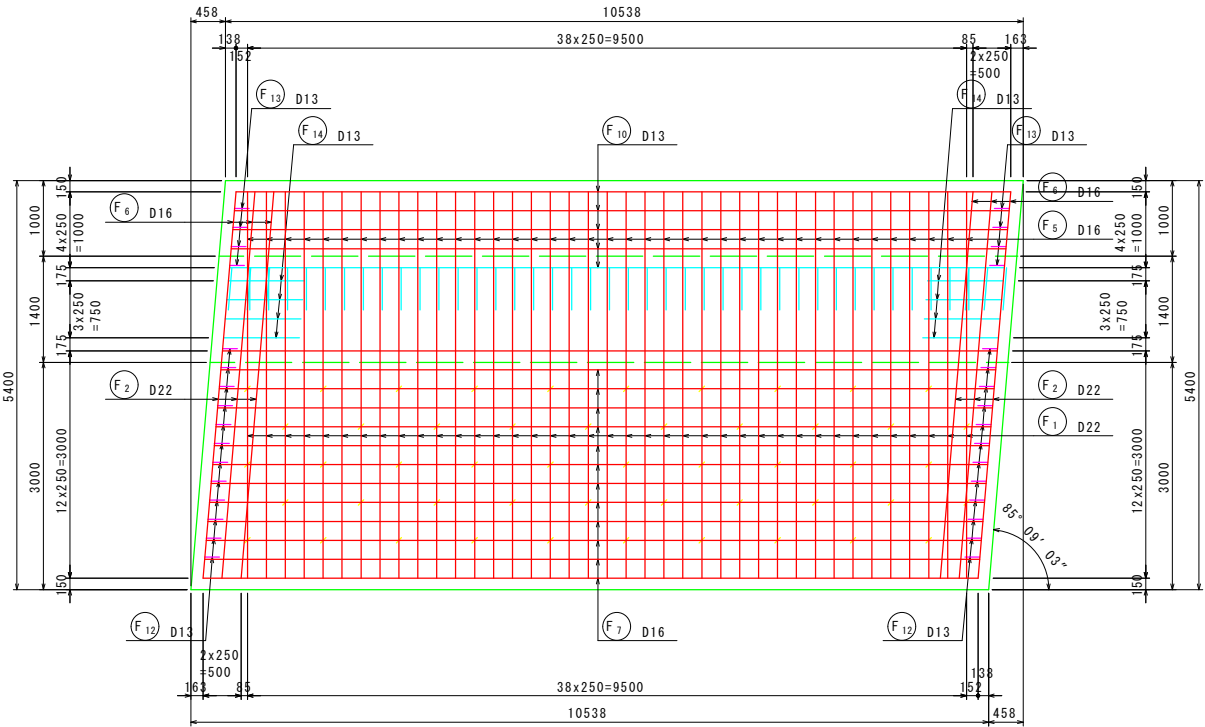

縮小図（原図：A1）			
工事年度	令和元年度紀伊半島地震第494号工区		
工事名	大崎・下岩田14号線橋梁下部工工事（その2）		
路線名	大崎・下岩田14号線柳内橋		
工事箇所	小郡市大字下岩田地内		
図面名	A1橋台配筋図（その4）		
縮尺	1:50	図面番号	全21葉之内15号
事務所名	小郡市役所		
認可	当初 可第 回変更	実施	当初 第 回変更
			□ 査定 □

A1橋台配筋図(その4) 縮尺 1:50




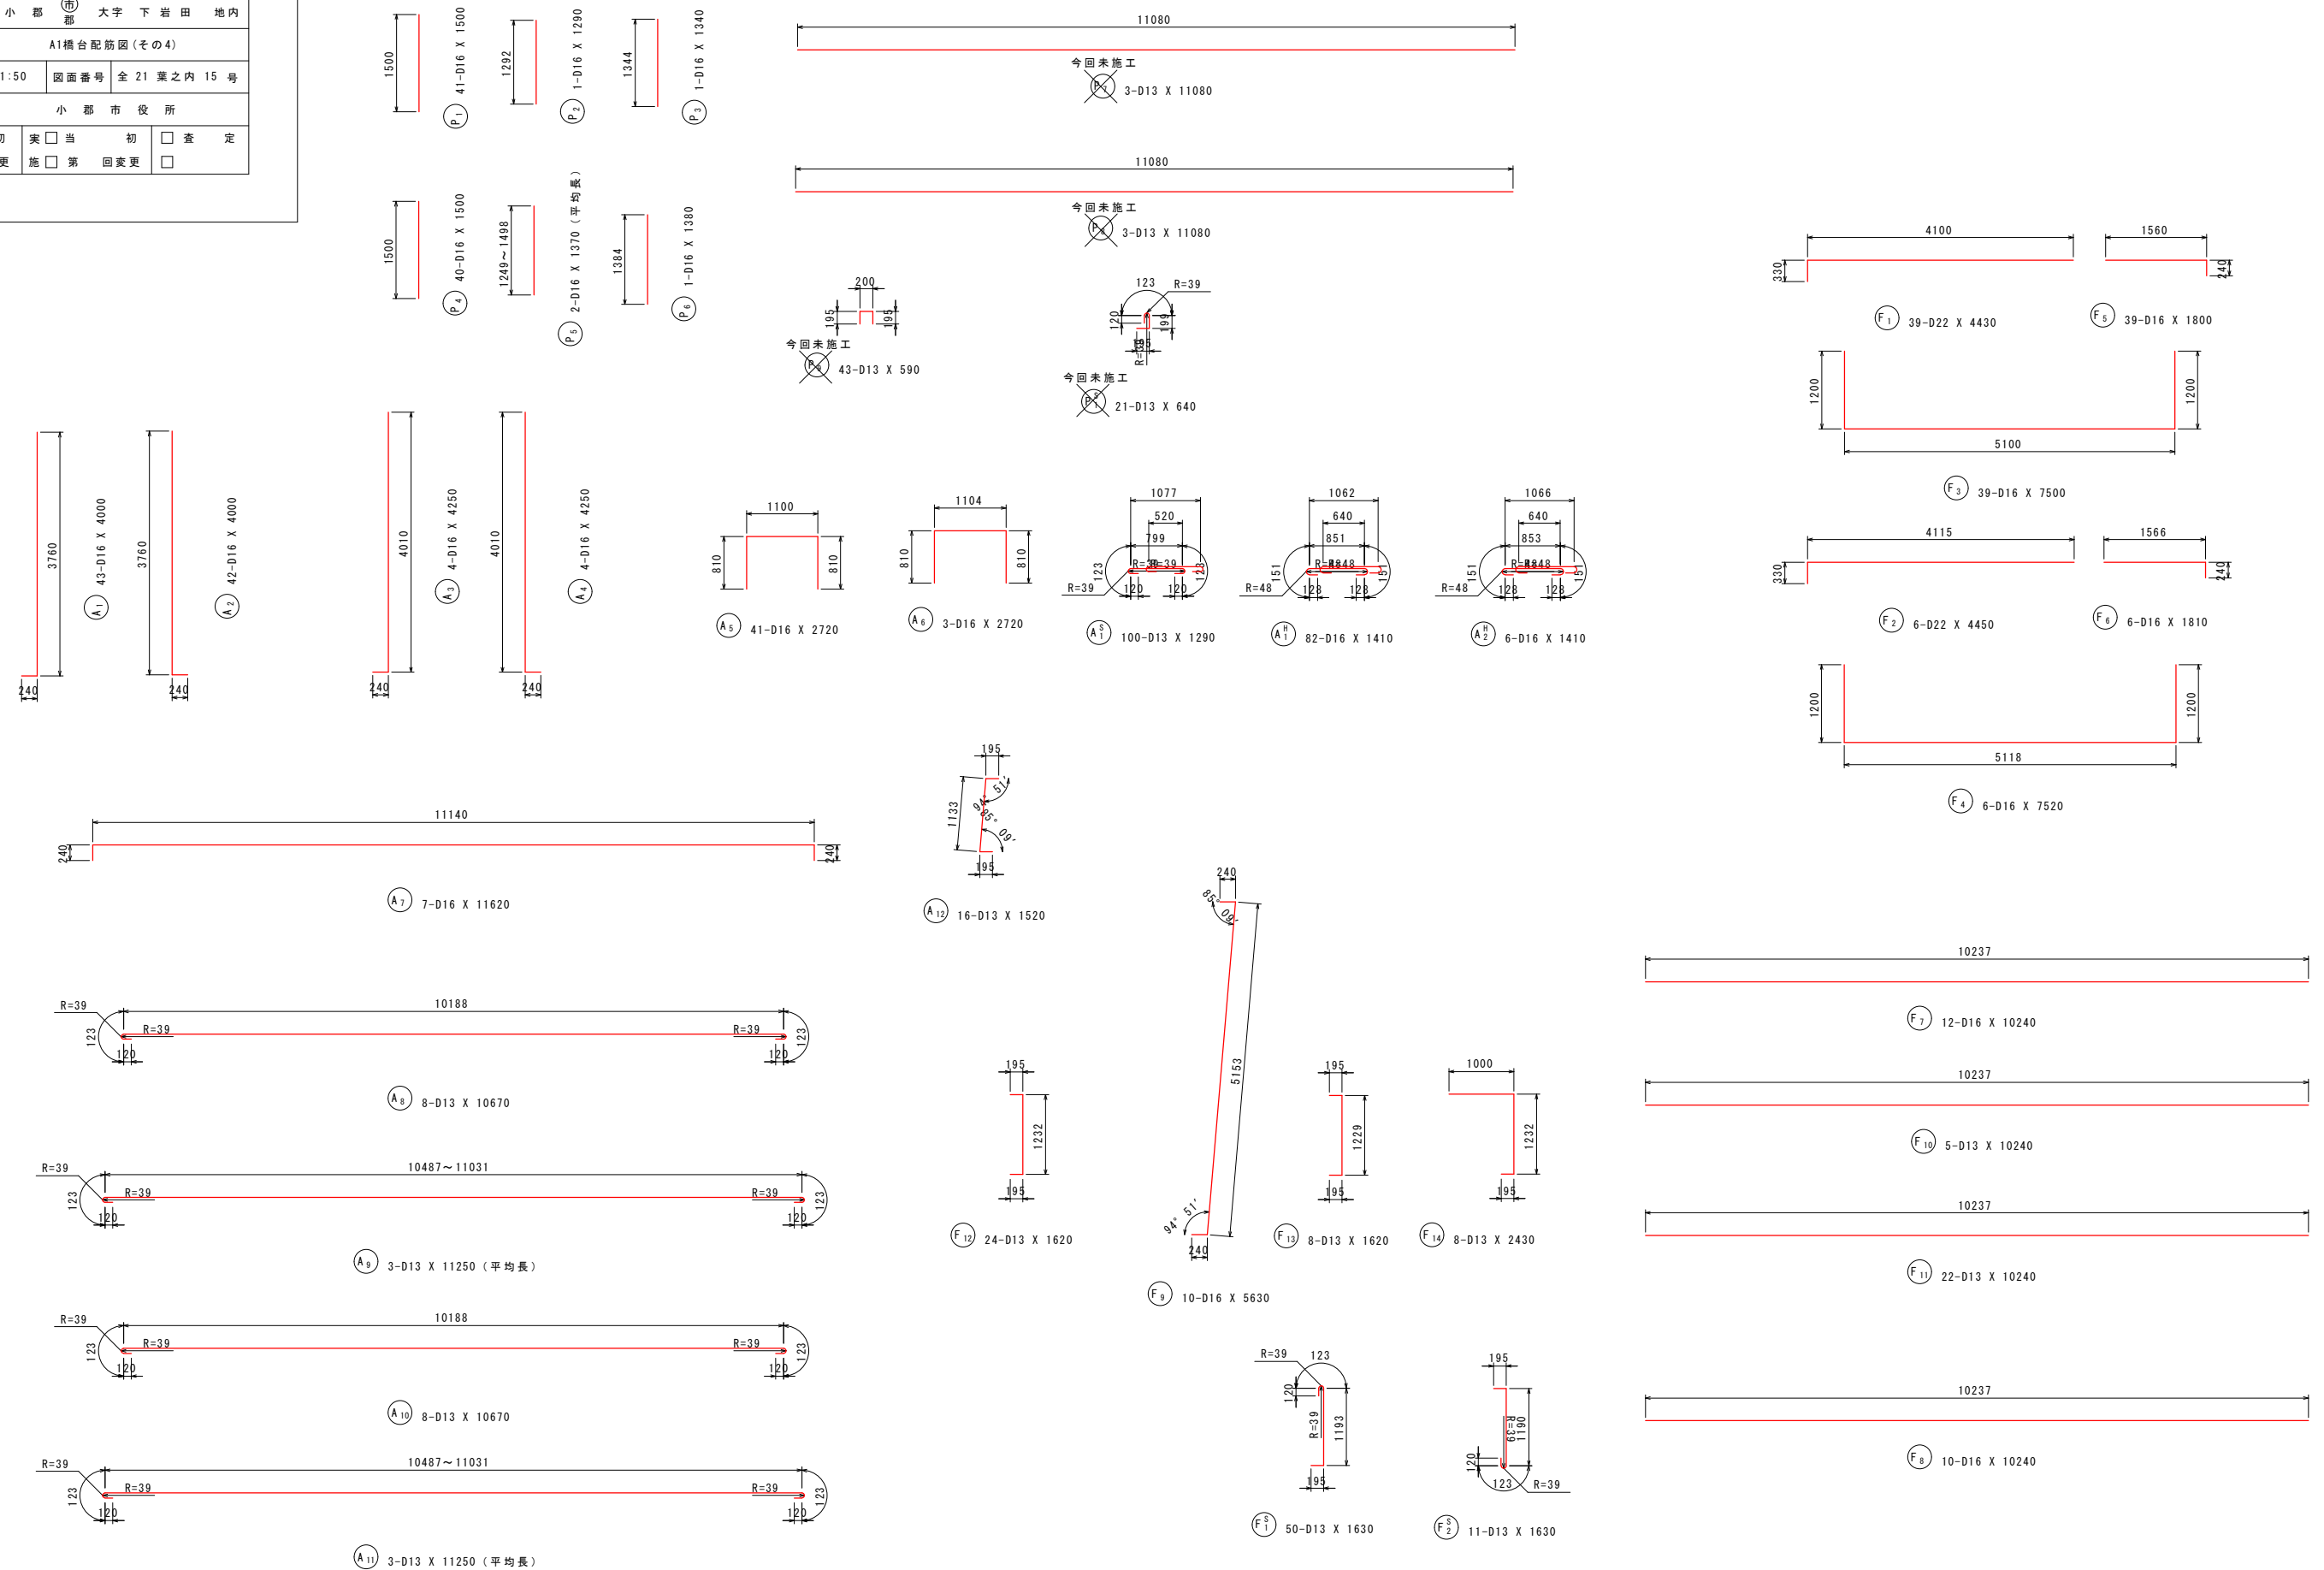


工事年度	令和元年度 第494号 工区 廣工 災査定		
工事名	大崎・下岩田14号線橋梁下部工工事(その2)		
路線名	大崎・下岩田14号線 ^(橋) 柳内橋		
工事箇所	小郡市 大字 下岩田 地内		
図面名	A1橋台配筋図(その5)		
縮尺	1:50	図面番号	全21葉之内16号
事務所名	小郡市役所		
認可	☐ 当初 ☐ 第 回変更	☐ 当初 ☐ 第 回変更	☐ 査定 ☐
















A1橋台配筋図(その5)

縮尺 1:50

沓隠し配筋図

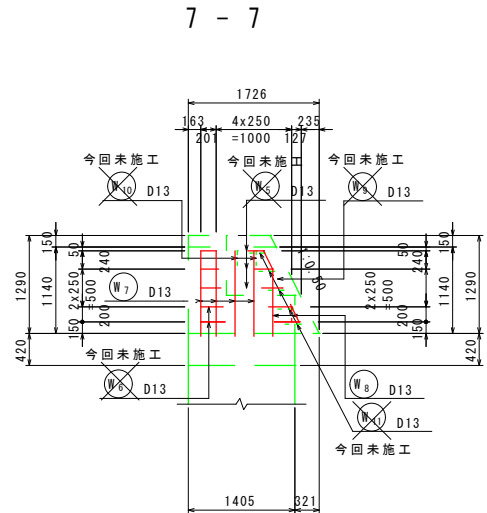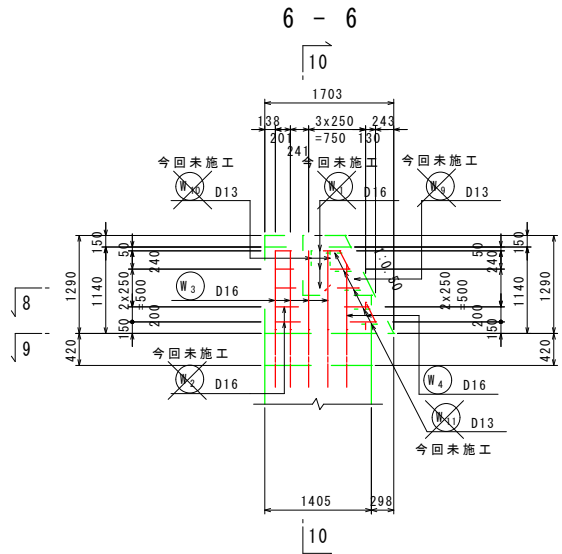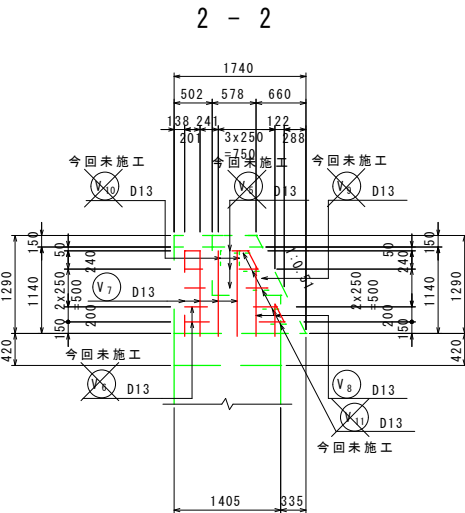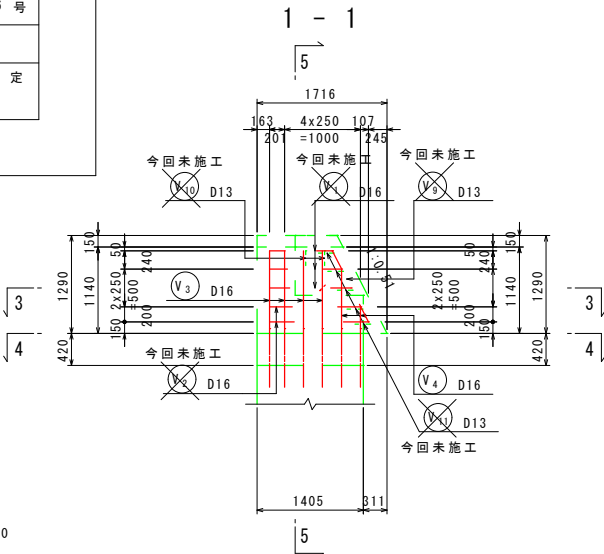

かぶり詳細図 縮尺 1:1

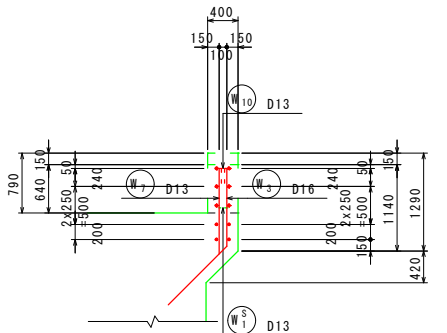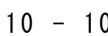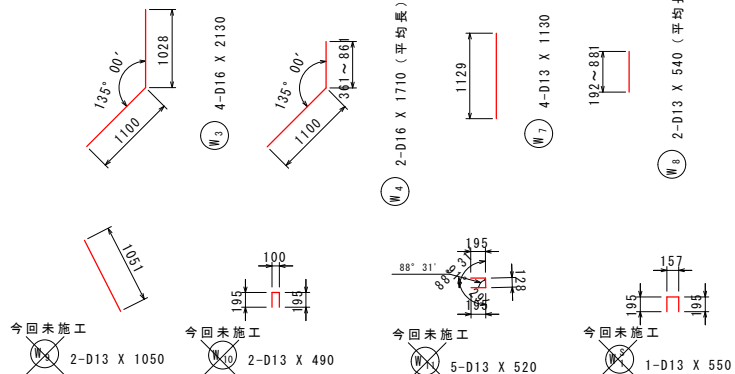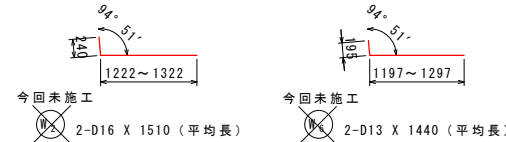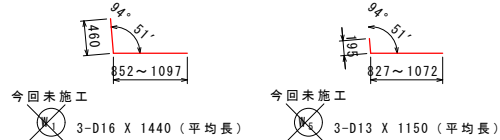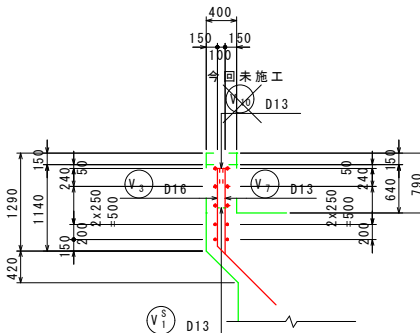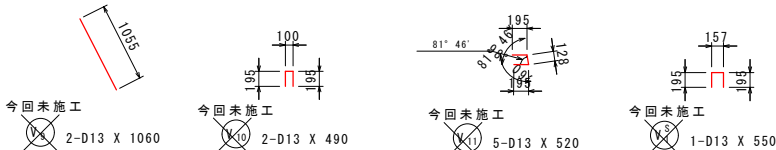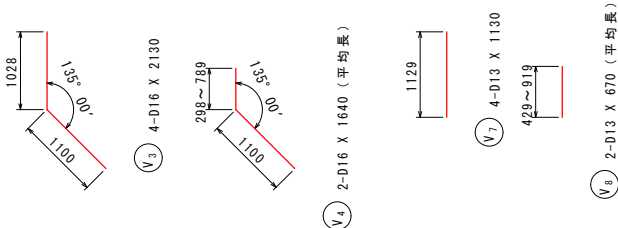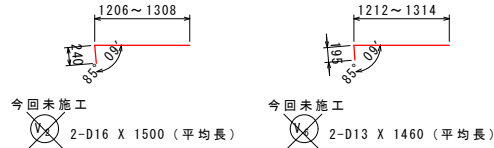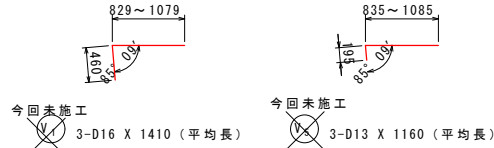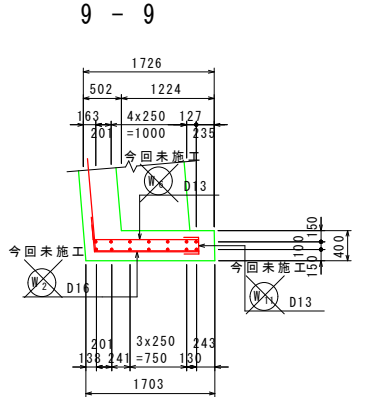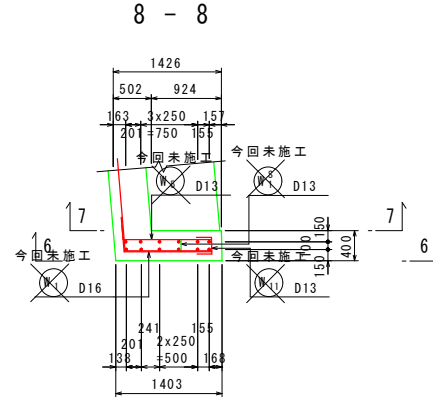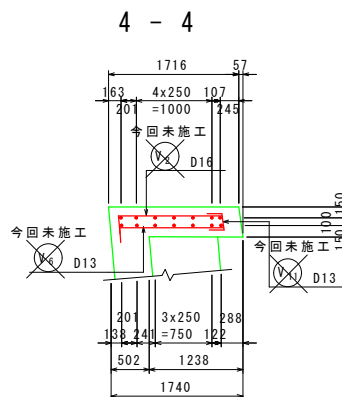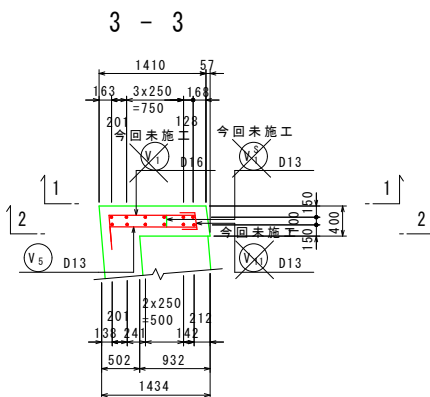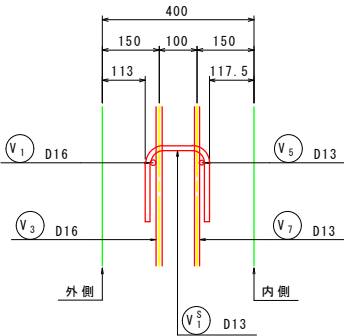

工事年度	令和元年度第494号工事区		
工事名	大崎・下岩田14号橋樑下部工工事(その2)		
路線名	大崎・下岩田14号(橋筋)柳内橋		
工事箇所	小郡市大字下岩田地内		
図面名	A1橋台配筋図(その6)		
縮尺	-	図面番号	全21葉之内17号
事務所名	小郡市役所		
認可	☐ 当初 ☐ 第 回変更	実施	☐ 当初 ☐ 第 回変更
			☐ 査定 ☐

鉄筋表

[illegible]


種 別	径	長 さ	本 数	単 位 質 量	一 本 当 り 質 量	質 量	摘 要
V 1	D16	1410	3	1.56	2.20	7	┌ (平均長
V 2	"	1500	2	1.56	2.34	5	└ (平均長
V 3	"	2130	4	1.56	3.32	13	└ (平均長
V 4	"	1640	2	1.56	2.56	5	└ (平均長
							18 kg
V 5	D13	1160	3	0.995	1.15	3	┌ (平均長
V 6	"	1460	2	0.995	1.45	3	└ (平均長
V 7	"	1130	4	0.995	1.12	4	(平均長
V 8	"	670	2	0.995	0.67	1	(平均長
V 9	"	1060	2	0.995	1.05	2	└ (平均長
V 10	"	490	2	0.995	0.49	1	┐ (平均長
V 11	"	520	5	0.995	0.52	3	└ (平均長
							5 kg
VS1	D13	550	1	0.995	0.55	1	┐ (平均長
							0 kg
W 1	D16	1440	3	1.56	2.25	7	┌ (平均長
W 2	"	1510	2	1.56	2.36	5	└ (平均長
W 3	"	2130	4	1.56	3.32	13	└ (平均長
W 4	"	1710	2	1.56	2.67	5	└ (平均長
							18 kg
W 5	D13	1150	3	0.995	1.14	3	┌ (平均長
W 6	"	1440	2	0.995	1.43	3	└ (平均長
W 7	"	1130	4	0.995	1.12	4	(平均長
W 8	"	540	2	0.995	0.54	1	(平均長
W 9	"	1050	2	0.995	1.04	2	└ (平均長
W 10	"	490	2	0.995	0.49	1	┐ (平均長
W 11	"	520	5	0.995	0.52	3	└ (平均長
							5 kg
WS1	D13	550	1	0.995	0.55	1	┐ (平均長
							0 kg
鉄 筋 総 質 量							
D32				- kg			
D29				- "			
小 計				- "			
D25				- "			
D22				606 "			
D19				- "			
D16				2708 "			
小 計				3314 "			
D13				339 "			
合 計				3653 kg			

縮小図（原図：A1）


工事年度	令和元年度	元年度	第494号	工区
工事名	大崎・下岩田14号線橋梁下部工工事（その2）			
路線名	大崎・下岩田14号線	柳内橋	橋	
工事箇所	小郡市	大字	下岩田	地内
図面名	既設橋梁現況図			
縮尺	1：50	図面番号	全21葉之内	18号
事務所名	小郡市役所			
認可	☐ 当初	実施	☐ 当初	☐ 査定
	☐ 第1回変更		☐ 第1回変更	☐

既設橋梁現況図

側面図 縮尺 1：50

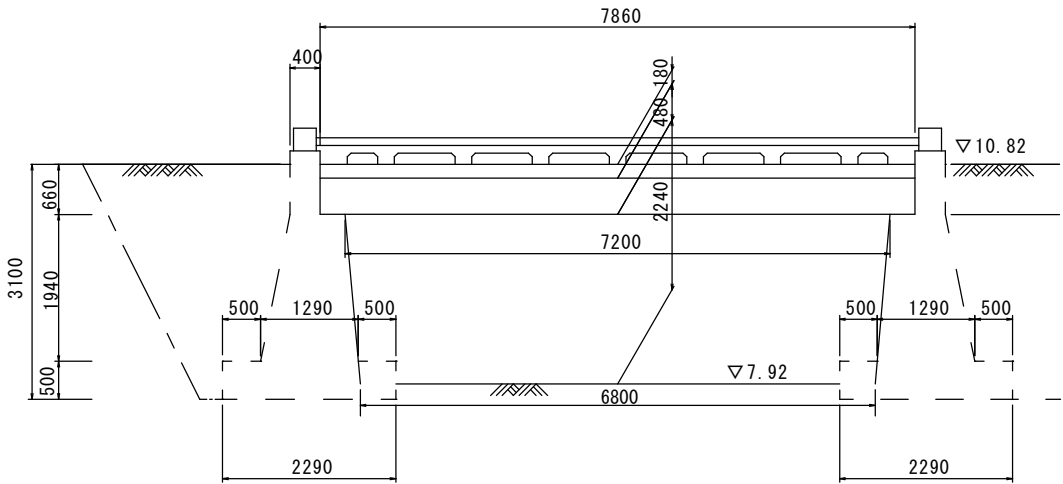


断面図 縮尺 1：50

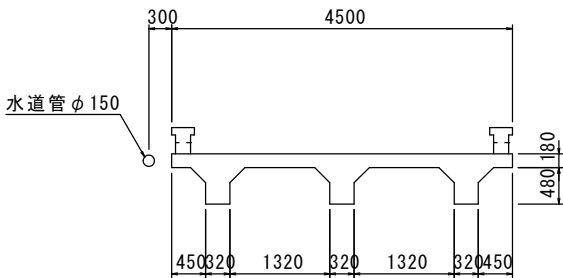

高欄撤去

10mあたり			
種別	単位	数量	
高欄撤去	m ²	0.80	

平面図 縮尺 1：50

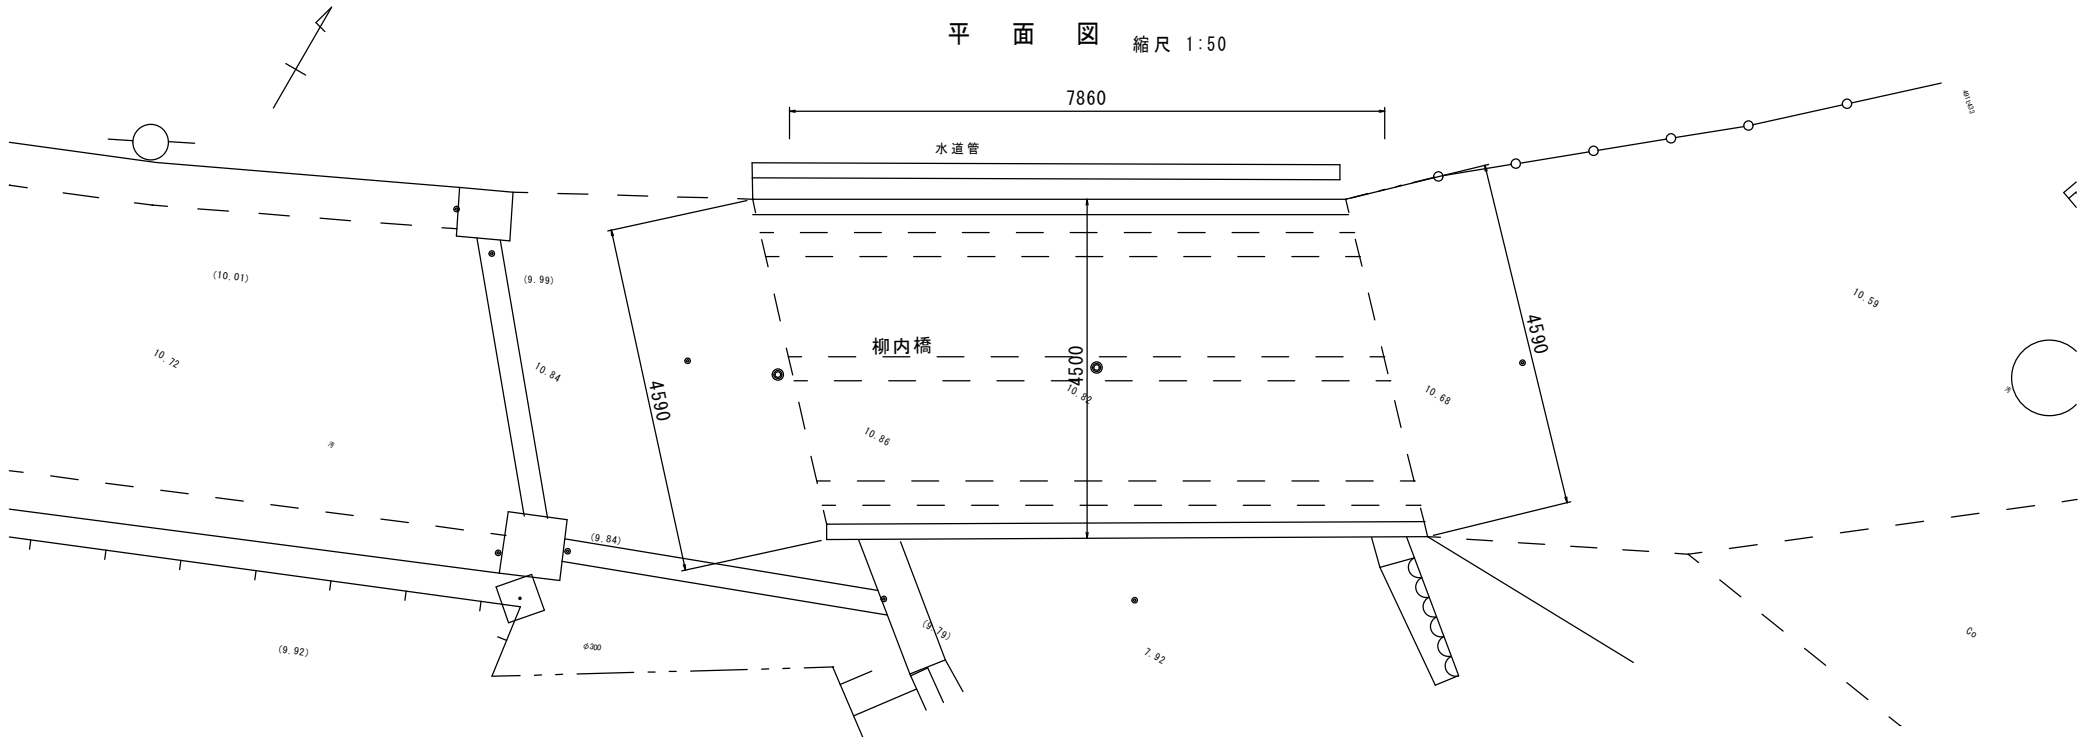


縮小図(原図:A1)

工事年度	令和元年度起工第494号工区		
工事名	大崎・下岩田14号線橋梁下部工工事(その2)		
路線名	大崎・下岩田14号線柳内橋		
工事箇所	小郡大字下岩田地内		
図面名	既設橋梁撤去計画図(その1)		
縮尺	図示	図面番号	全21葉之内19号
事務所名	小郡市役所		
認可	☐ 当初 ☐ 第1回変更	☐ 実施 ☐ 第1回変更	☐ 査定 ☐


既設橋梁撤去計画図(その1) 縮尺 1:200

既設橋梁撤去


(1) 地覆撤去→背面掘削

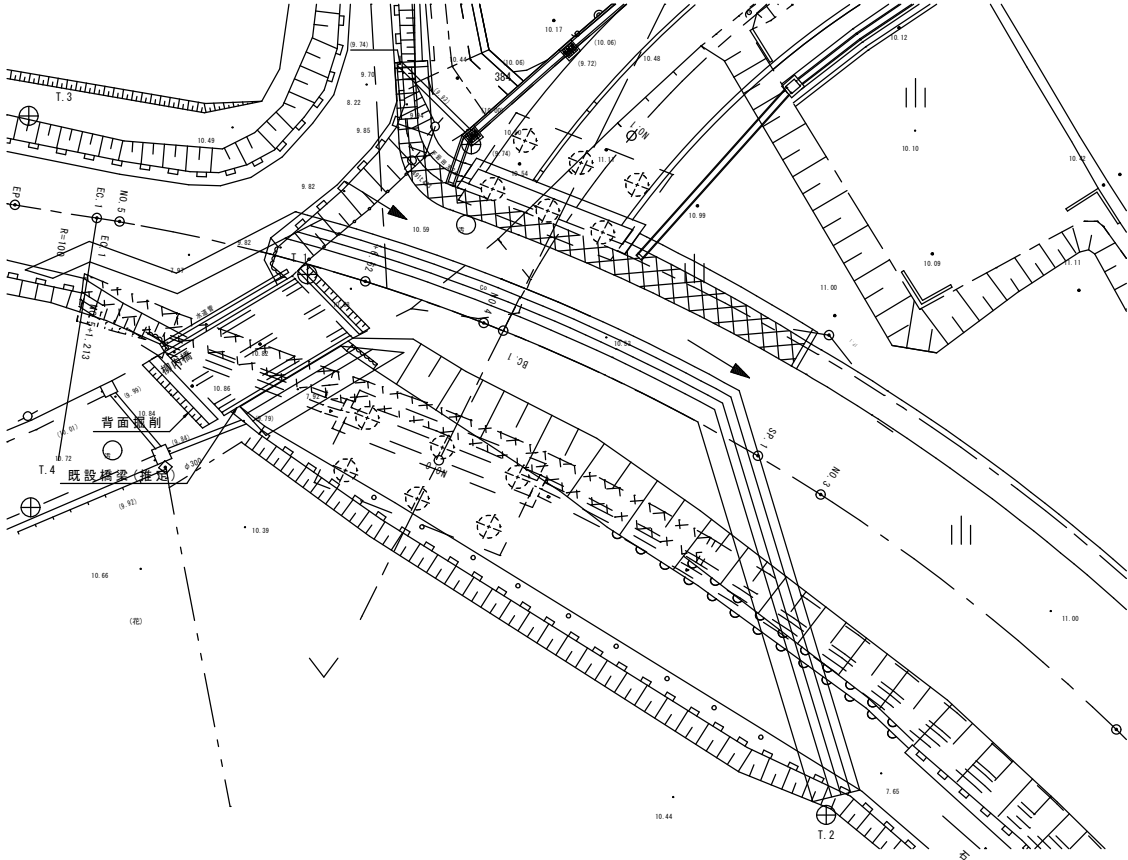

(3) 吊りアンカー取付→機材搬入(45t吊りラフテレーンクレーン及び25t積トラック)

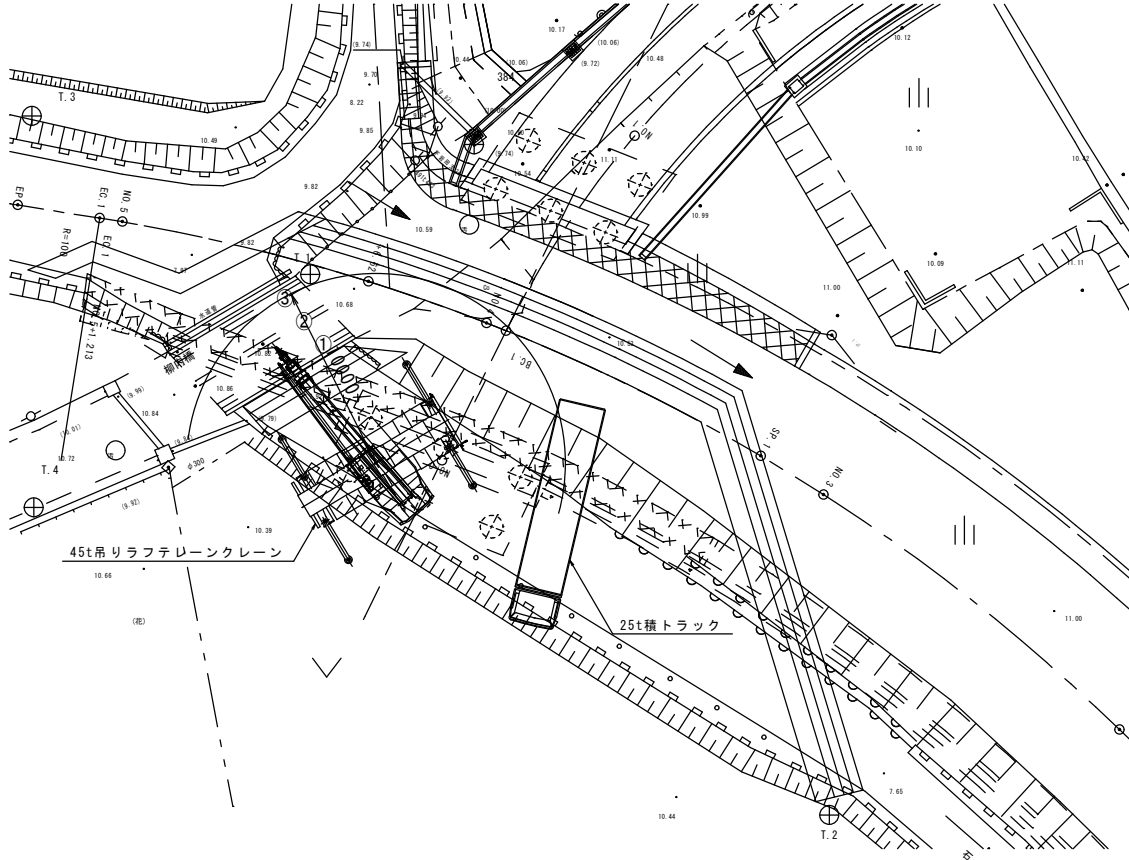


(2) パラペットコア抜き→ワイヤーソーで上部工切断

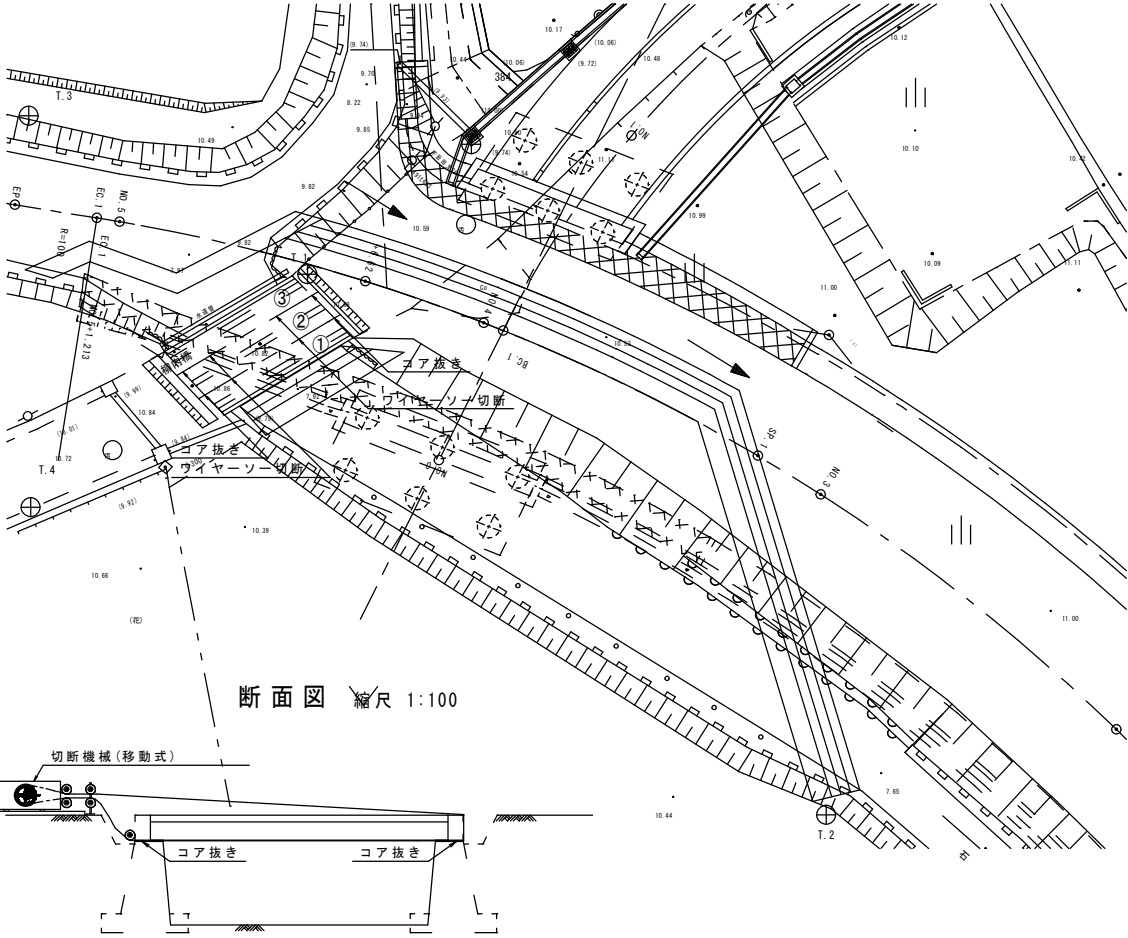


(4) ①の上部工吊上げ撤去→②～③撤去

吊上げ図 縮尺 1:50

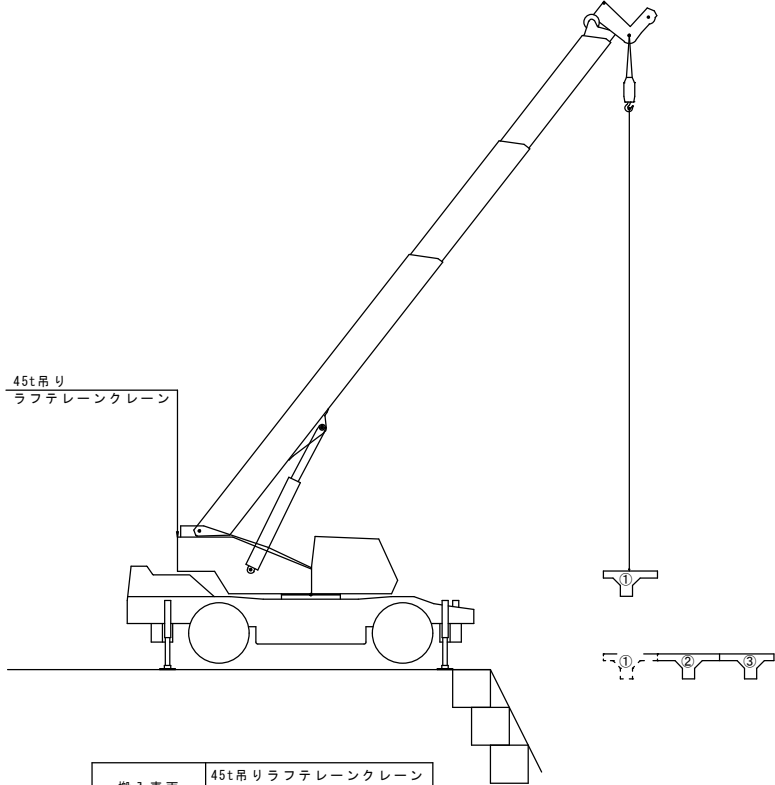

搬入車両	45t吊りラフテレーンクレーン
10tトラック	最大(7.3m)
	作業半径 10.0 m

断面図 縮尺 1:50

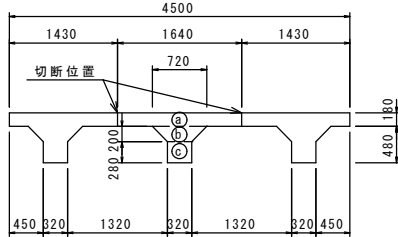

上部工(鉄筋コンクリート構造物)

項目	規格 (幅×高さ×延長)	載荷重
Ⓐ	1640x180x7860	5.80 t
Ⓑ	1/2(720+320)x200x7860	2.04 t
Ⓒ	320x280x7860	1.76 t
合計		9.60 t

45t吊りラフテレーンクレーン性能表 (t)

アウトリガ		アウトリガ最大張出 (全周 7.3m)				
ブーム長	10.4m	17.55m	24.7m	31.85m	39.0m	
作業半径	7.0m	20.70	20.60	17.60	13.50	7.60
	8.0m	-	17.50	15.60	12.50	7.60
	9.0m	-	15.00	13.90	11.30	7.60
	10.0m	-	13.00	12.30	10.30	7.60
	11.0m	-	-	-	9.40	7.10
	12.0m	-	-	-	8.65	6.60
	13.0m	-	-	-	8.00	6.15
	14.0m	-	-	-	-	5.75

1台当り定格総荷重

上部工重量 W = 9.60 t

フック重量 W = 0.27 t(20tフック)


ΣW = 9.87 t

縮小図（原図：A1）

工事年度	令和元年度	第494号	工事区
工事名	大崎・下岩田14号線橋梁下部工工事（その2）		
路線名	大崎・下岩田14号線	柳内橋	
工事箇所	小都市	大字	下岩田地内
図面名	既設橋梁撤去計画図（その2）・撤去平面図		
縮尺	図示	図面番号	全21葉之内20号
事務所名	小都市役所		
認可	☐ 当初 ☐ 第1回変更	実施	☐ 当初 ☐ 第1回変更 ☐ 査定 ☐


既設橋梁撤去計画図（その2） 縮尺 1:200

(5) 舗装版切断及び破砕・下部工を圧砕機で破砕

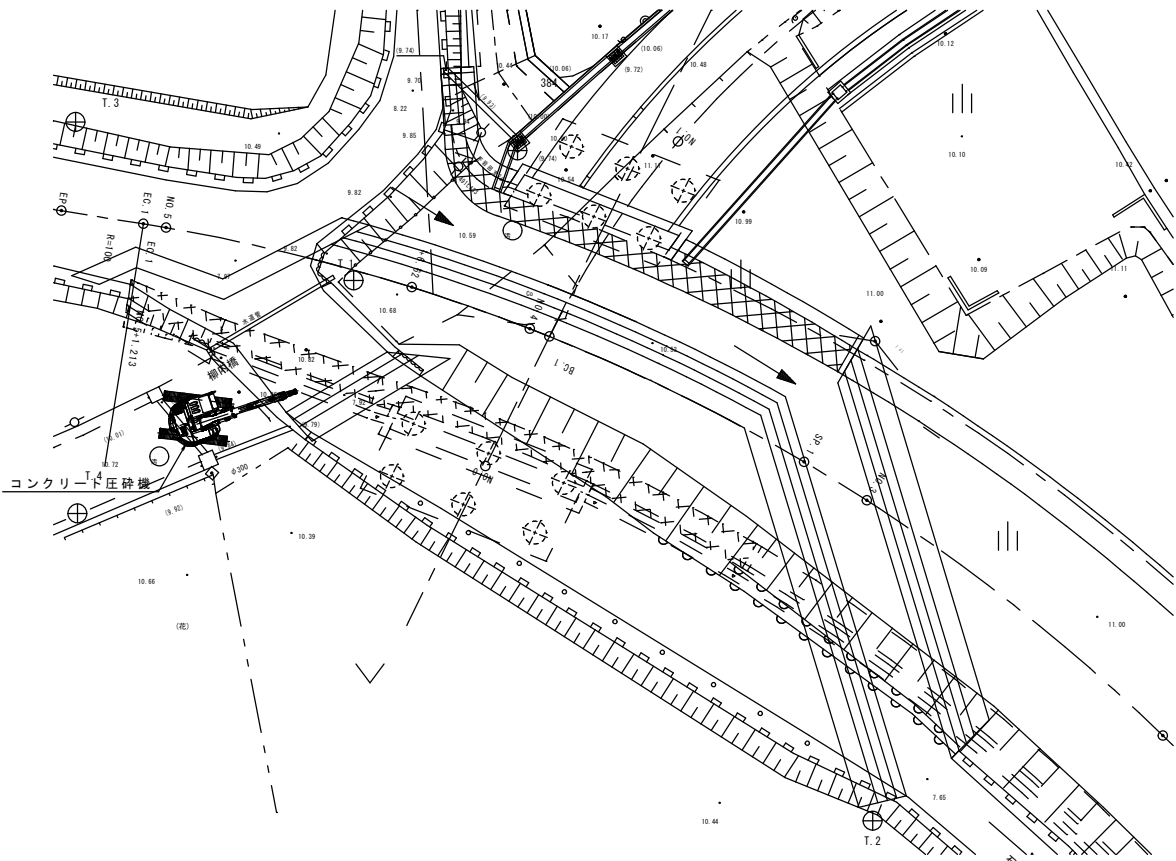

工事年度	令和元年度 度起工第 494 号 工区		
工事名	大崎・下岩田14号線橋梁下部工工事(その2)		
路線名	石原川線(橋)		
工事箇所	小郡市大字下岩田地内		
図面名	施工計画図		
縮尺	1:250	図面番号	全21葉之内21号
事務所名	小郡市役所		
認可 可	当初 第 回変更	実施 第 回変更	初査 定

縮尺 1:250

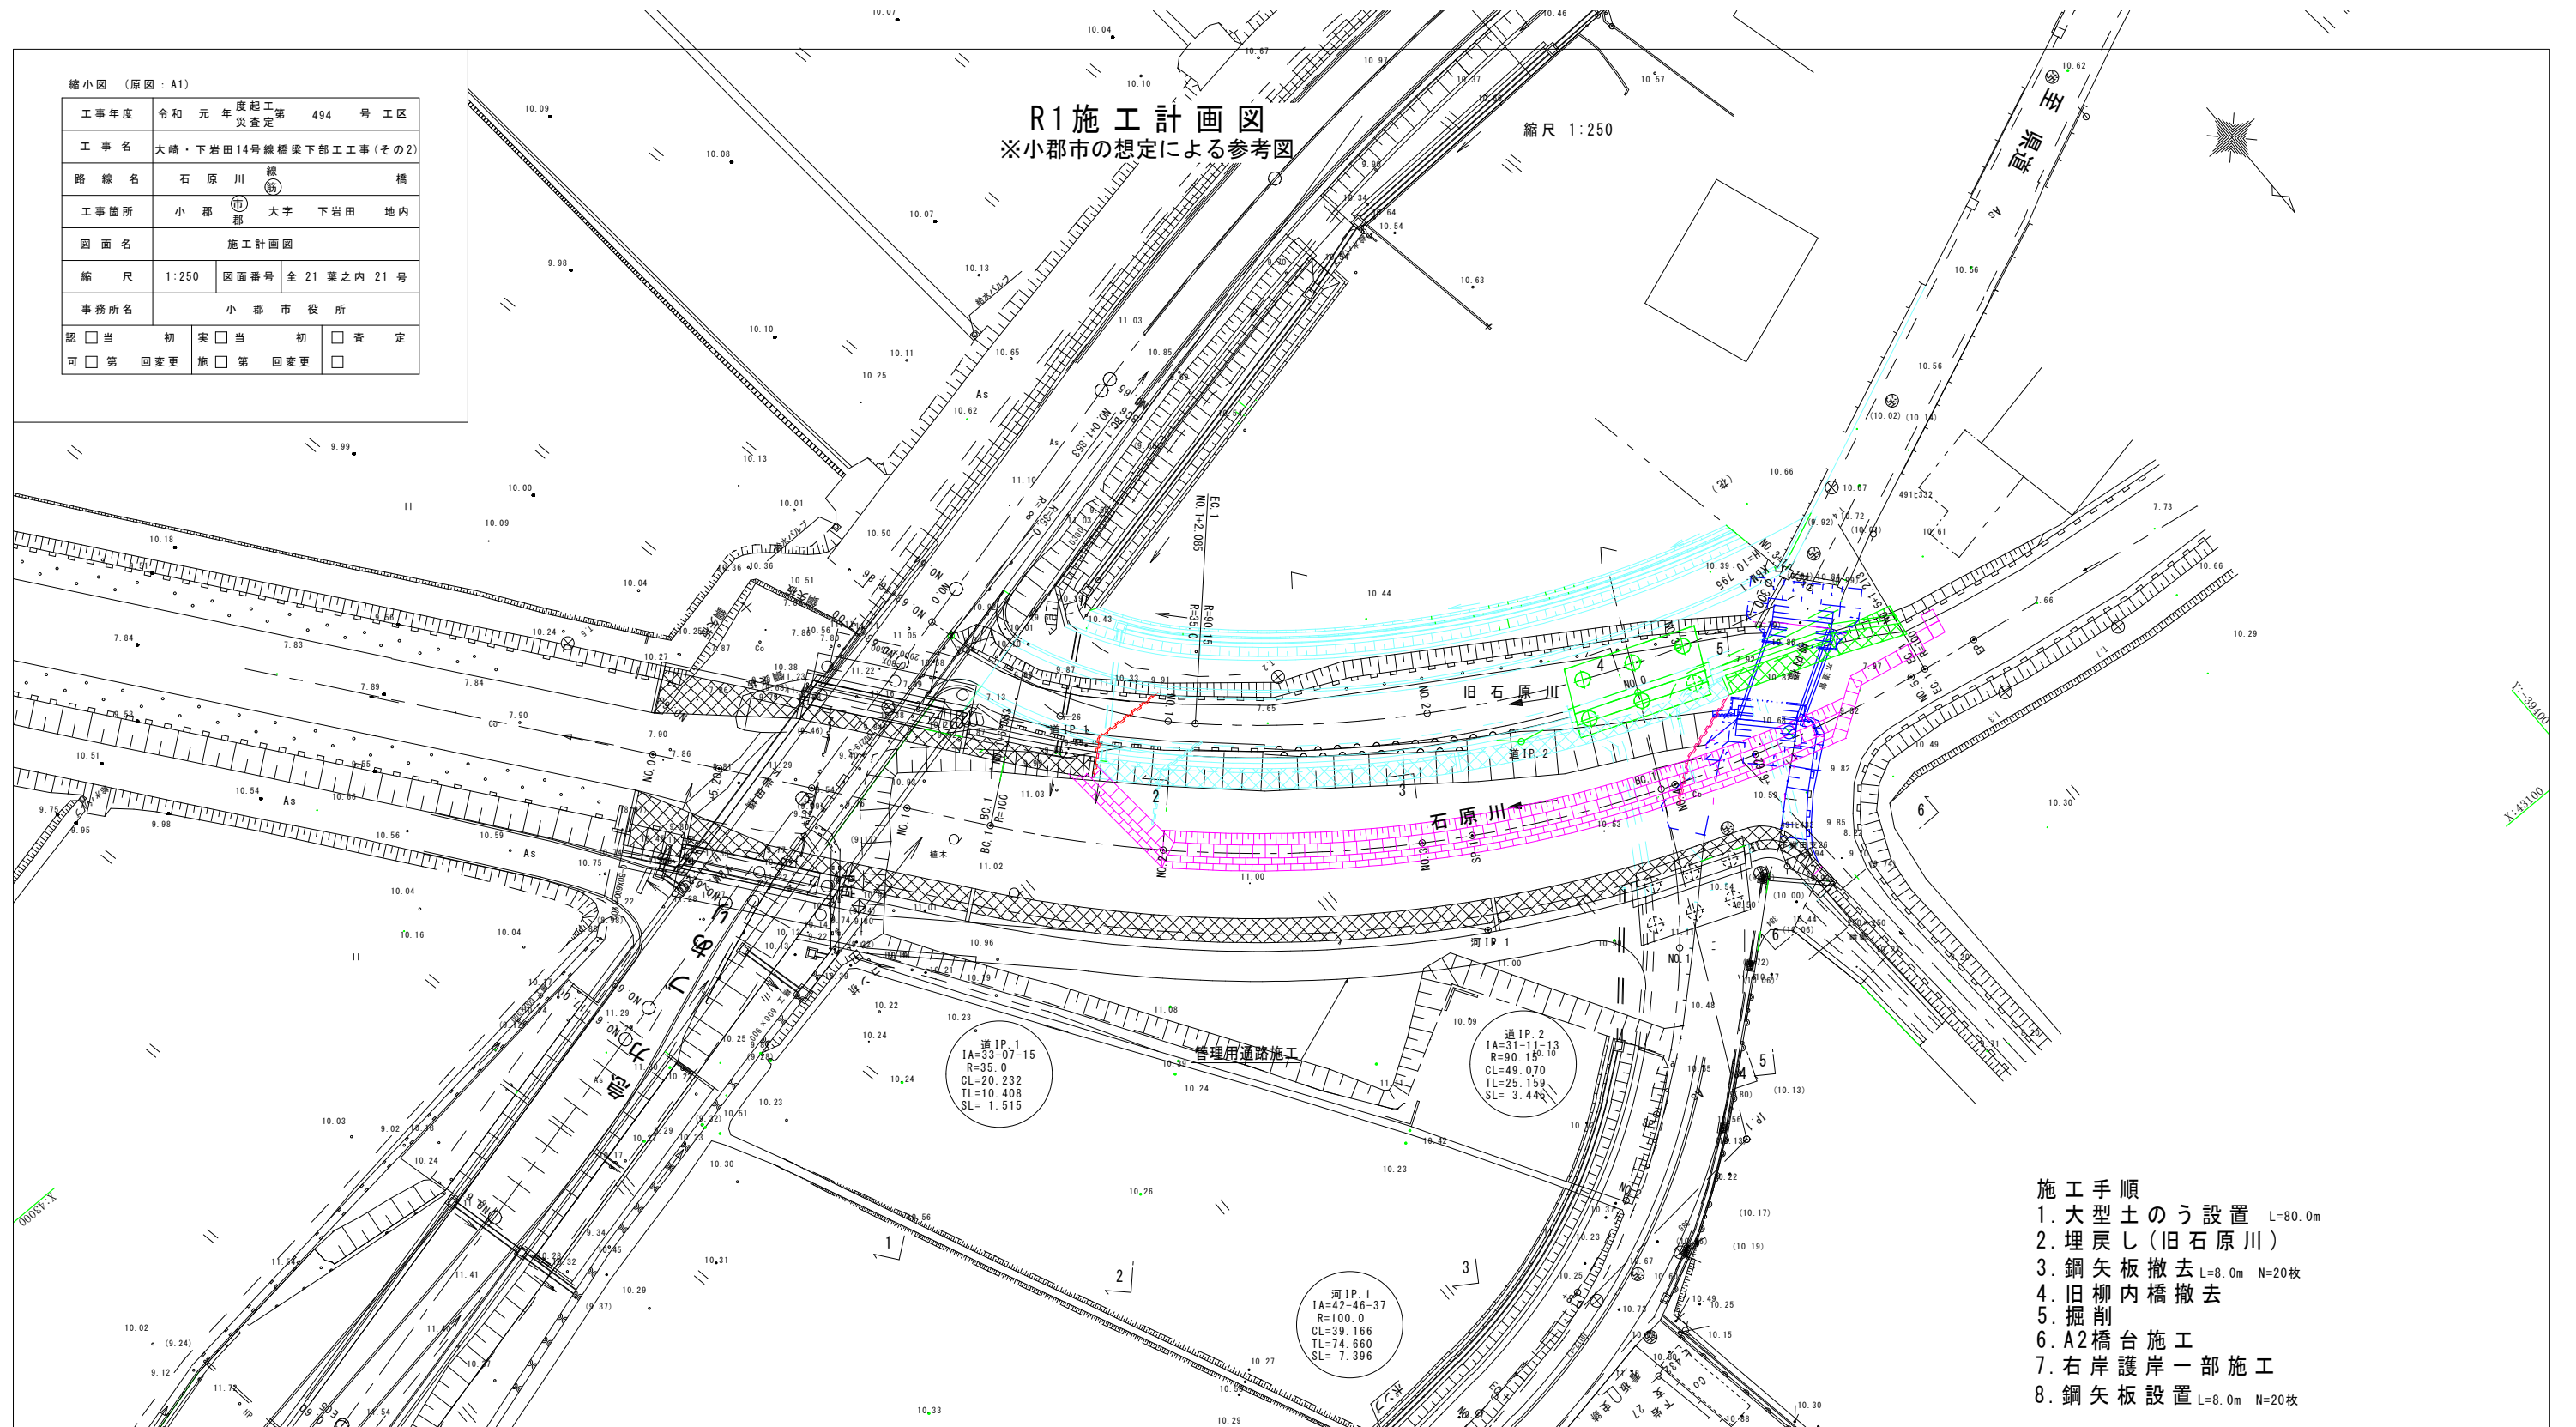

- 施 工 手 順
1. 大型土のう設置 L=80.0m
 2. 埋戻し(旧石原川)
 3. 鋼矢板撤去 L=8.0m N=20枚
 4. 旧柳井内橋撤去
 5. 掘削
 6. A2橋台施工
 7. 右岸護岸一部施工
 8. 鋼矢板設置 L=8.0m N=20枚

横断図 縮尺 1:100

