



位置図

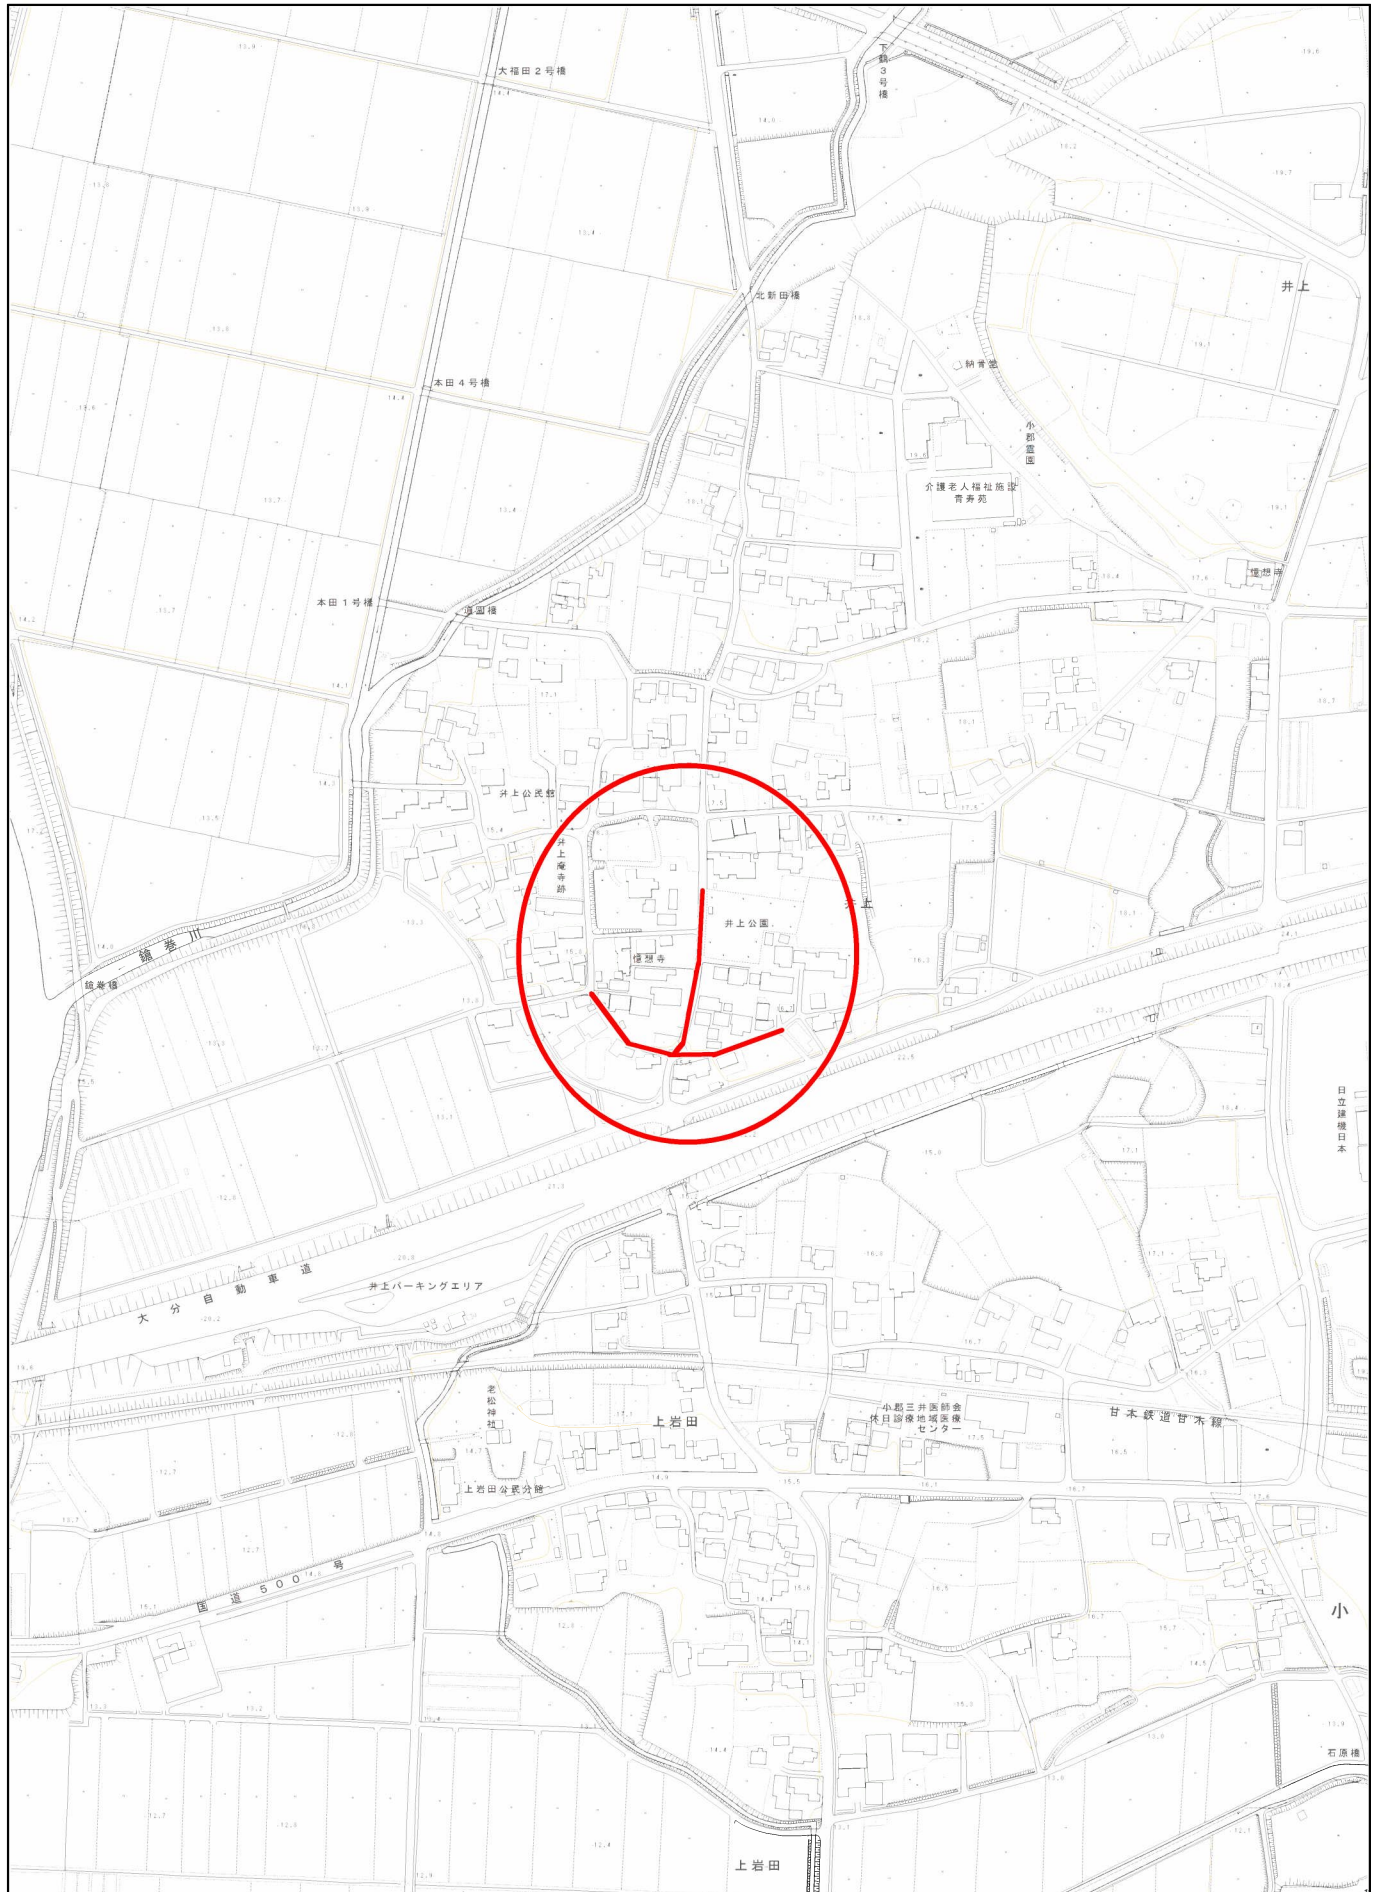


1/5,000

0m 100m 200m 300m 400m


平面図 S=1 : 500

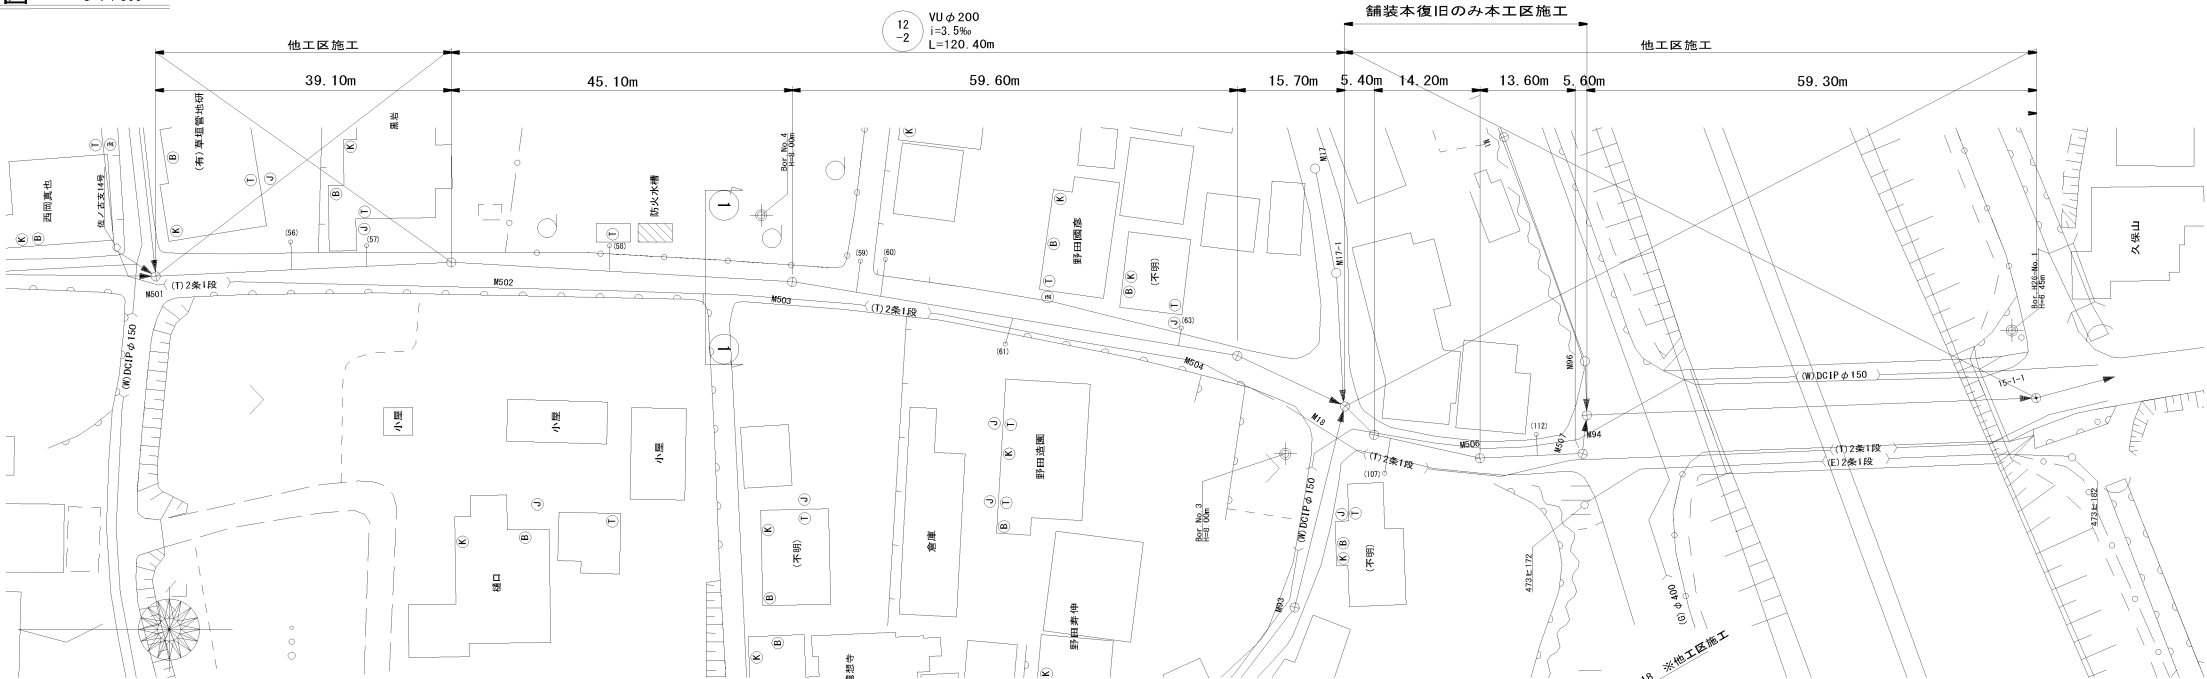

横断面図 S=1 : 100

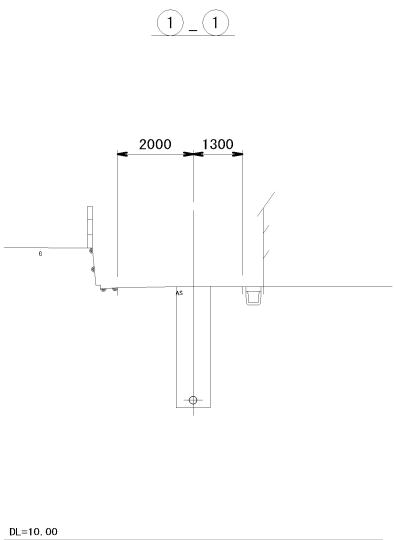

縦断面図 S=縦 1 : 100
横 1 : 500

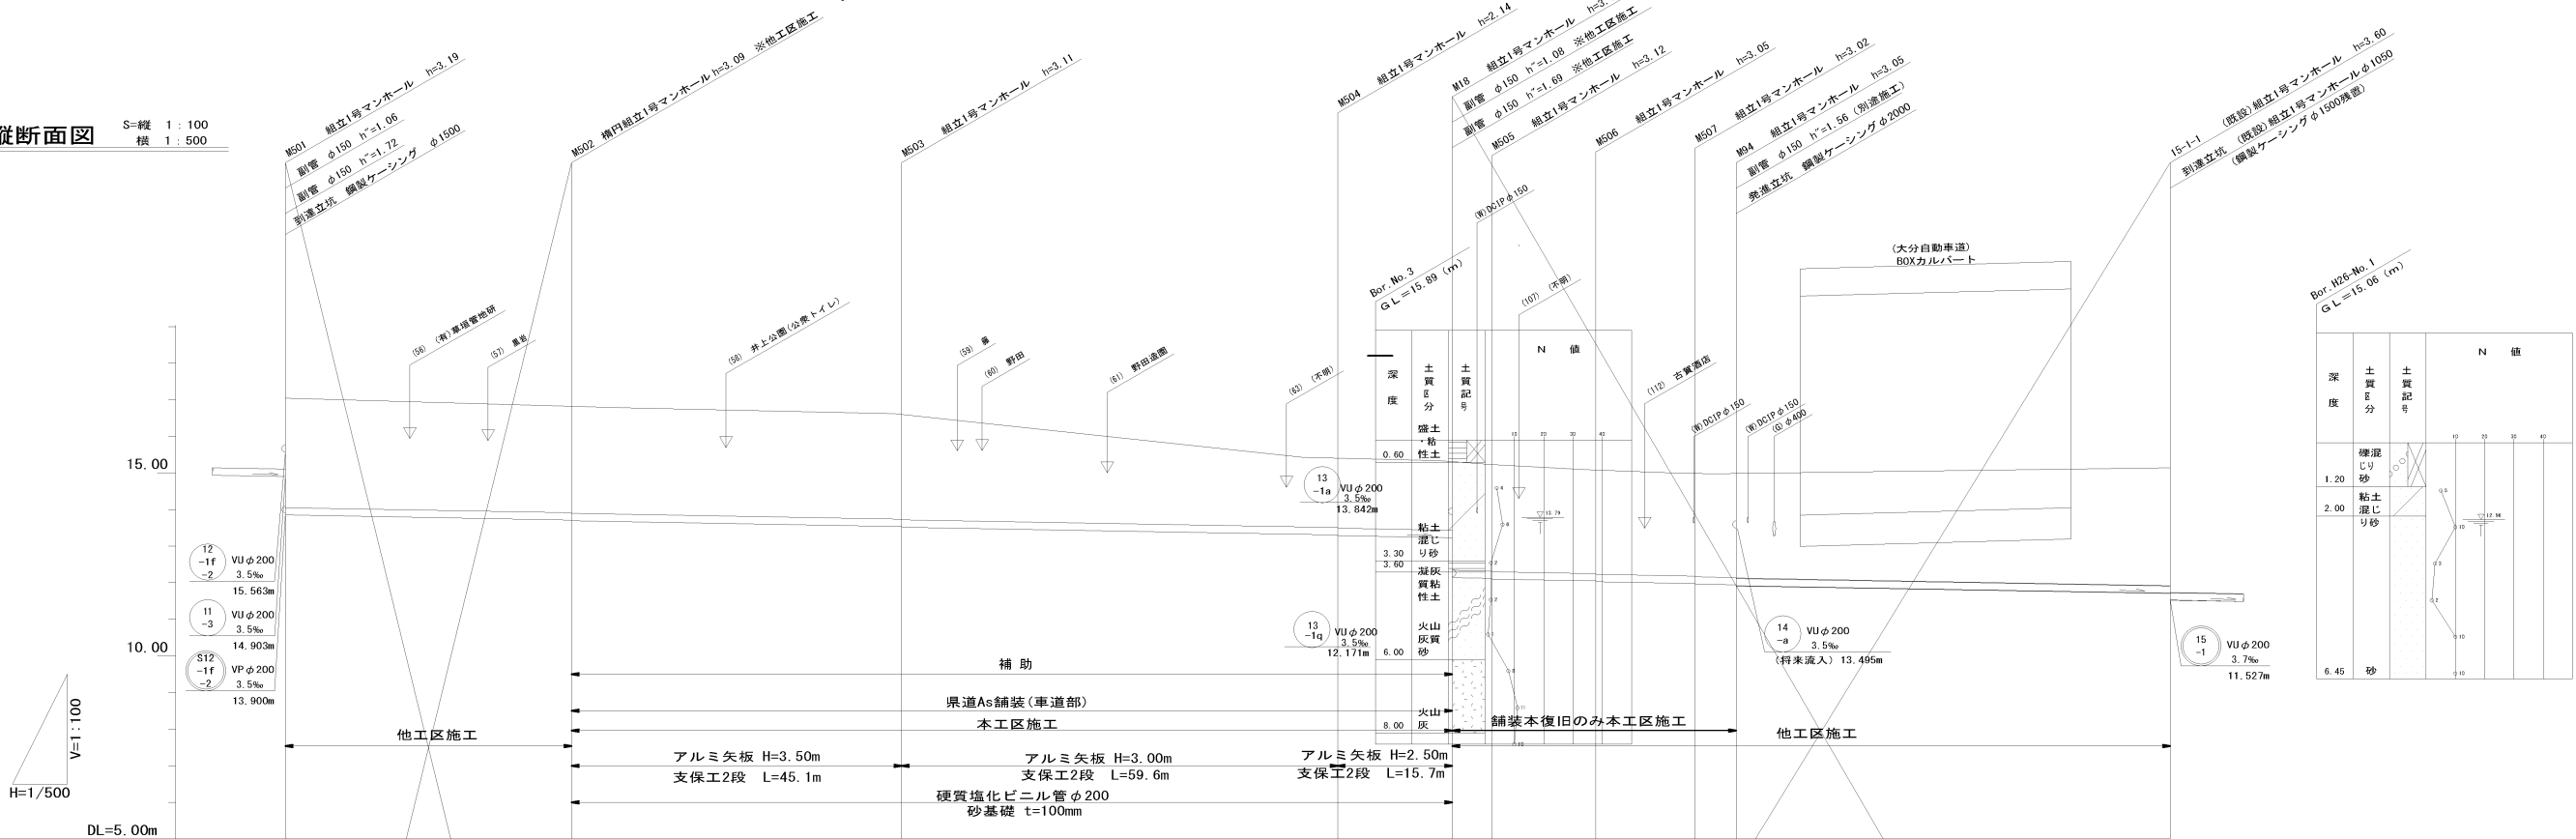

管記号	
管 径	
勾 配	
区間距離	
地 盤 高	
土 被 り	
管 底 高	
掘 削 深	
追加距離	
測 点	


管記号	管 径	勾 配	区間距離	地 盤 高	土 被 り	管 底 高	掘 削 深	追加距離	測 点
M501	φ150	3.5‰	39.10	17.04	2.98	13.560	3.30	0.00	
M502	φ150	3.5‰	45.10	16.78	2.88	13.713	3.20	0.00	
M503	φ150	3.5‰	59.60	16.62	2.90	13.515	3.21	45.10	
M504	φ150	3.5‰	15.70	15.43	1.94	13.306	2.23	104.70	
M18	φ150	3.5‰	5.40	15.33	1.89	13.231	2.21	120.40	
M505	φ150	3.5‰	14.20	15.23	2.89	12.132	3.21	-	
M506	φ150	3.5‰	13.60	15.09	2.82	12.042	3.14	-	
M507	φ150	3.5‰	5.60	14.99	2.79	11.984	3.10	-	
M508	φ150	3.5‰	59.30	14.98	2.84	11.934	3.13	-	
M509	φ150	3.5‰	59.30	15.13	3.20	11.726	-	-	

管 路 番 号			
12 -2	13 -1	S14	


縮小図面 原図A1

小郡市筑後川中流右岸流域関連公共下水道事業	
工事年度	令和元年度
工事名	井上地内污水枝線5工区築造工事
工事箇所	小郡市 井上 地内
図面名称	平面縦断面図(1)
縮 尺	図 示 図番 1 / 9
事業主体	小郡市


平面図 S=1 : 500

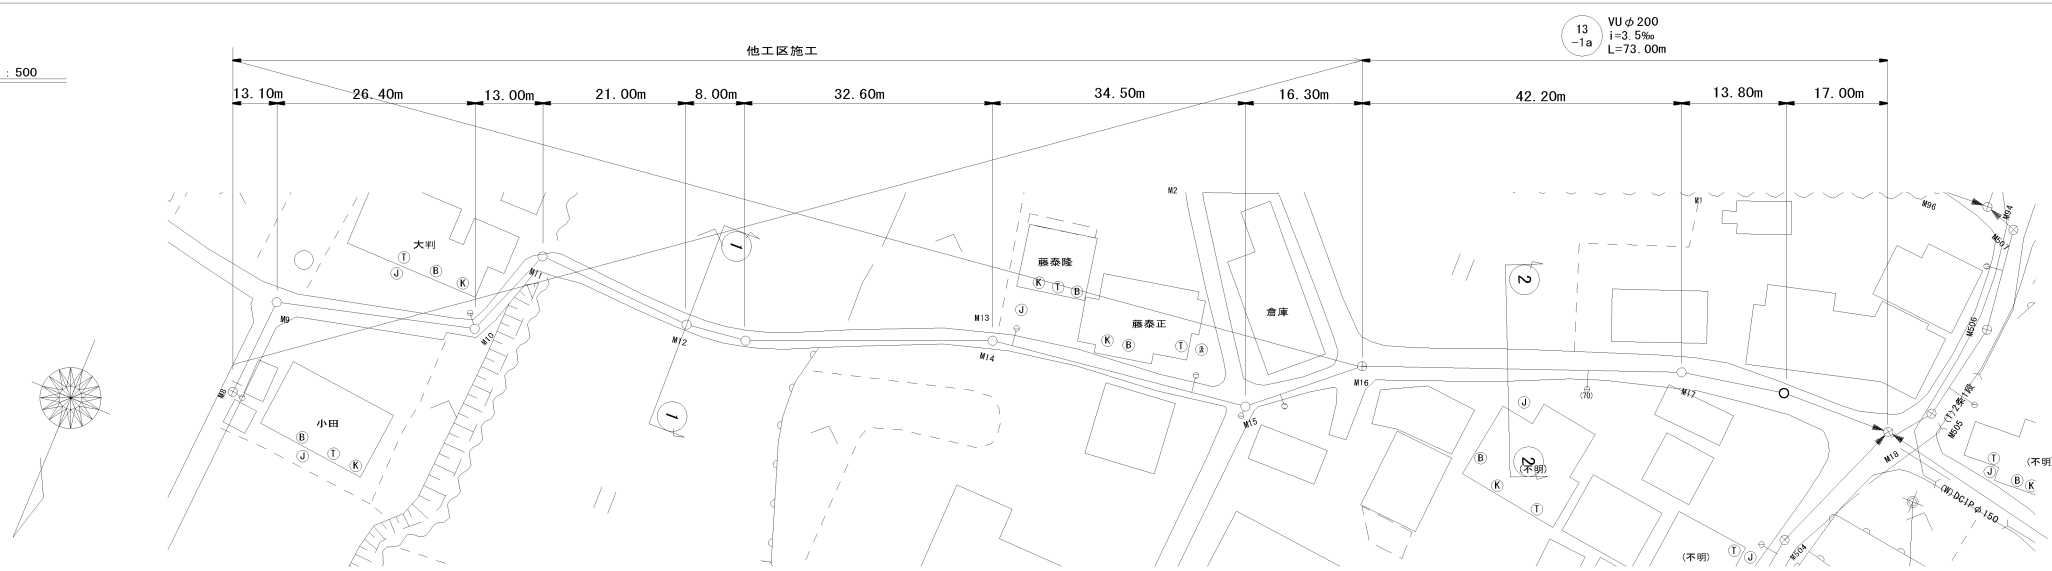


横断面図 S=1 : 100

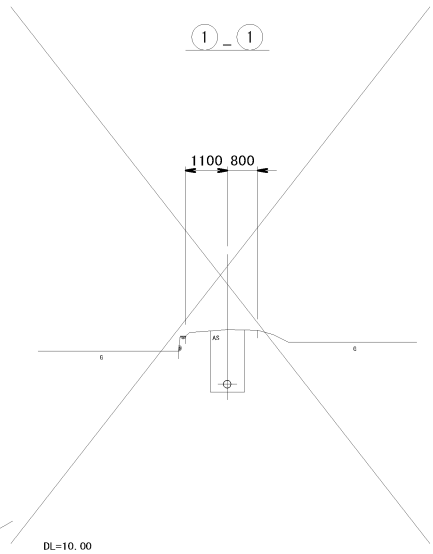

2 - 2

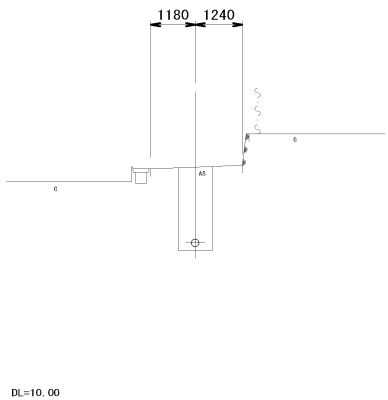



縦断面図 S=縦 1 : 100
横 1 : 500

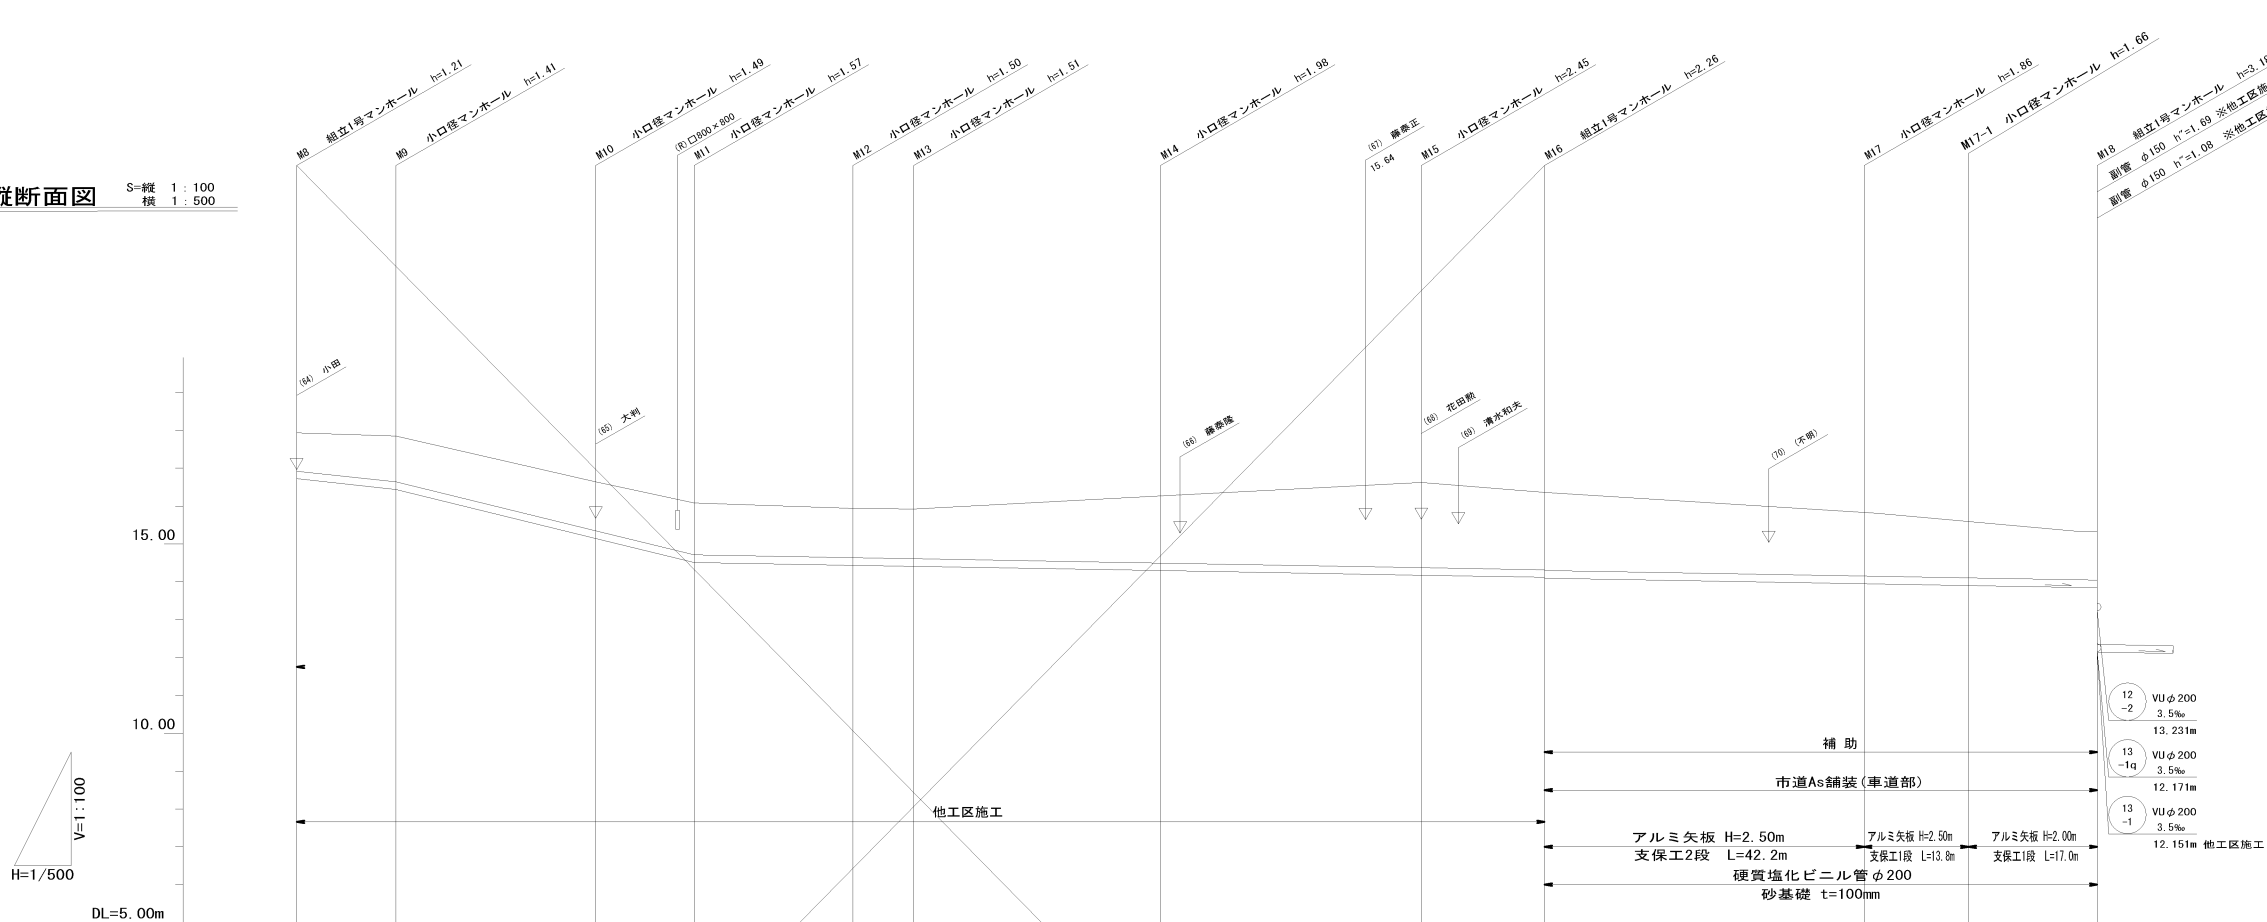



管記号	13 -1a VU200														
管 径	VU200														
勾 配	21.7‰		48.9‰			3.5‰									
区間距離	13.10	26.40	13.00	21.00	8.00	32.60	34.50	16.30	42.20	13.80	17.00				
地 盤 高	17.93	17.85	16.64	16.08	15.94	15.92	16.27	16.62	16.36	15.81	15.56	15.33			
土 被 り	1.00	1.20	1.29	1.36	1.30	1.30	1.77	2.24	2.04 2.06	1.65	1.46	1.28			
管 底 高	16.722	16.438	15.147	14.511	14.437	14.409	14.295	14.174	14.117 14.097	13.949	13.901	13.842			
掘 削 深	1.32	1.52	1.60	1.68	1.61	1.62	2.08	2.55	2.35 2.37	1.97	1.77	1.60			
追加距離	-	-	-	-	-	-	-	-	0.00	42.20	56.00	73.00			
測 点	M8	M9	M10	M11	M12	M13	M14	M15	M16	M17	M17-1	M18			

管 路 番 号				
13 -1a				

縮小図面 原図A1	
小郡市筑後川中流右岸流域関連公共下水道事業	
工事年度	令和元年度
工事名	井上地内汚水枝線5工区築造工事
工事箇所	小郡市 井上 地内
図面名称	平面縦断面図(2)
縮尺	図 示 図番 2 / 9
事業主体	小郡市

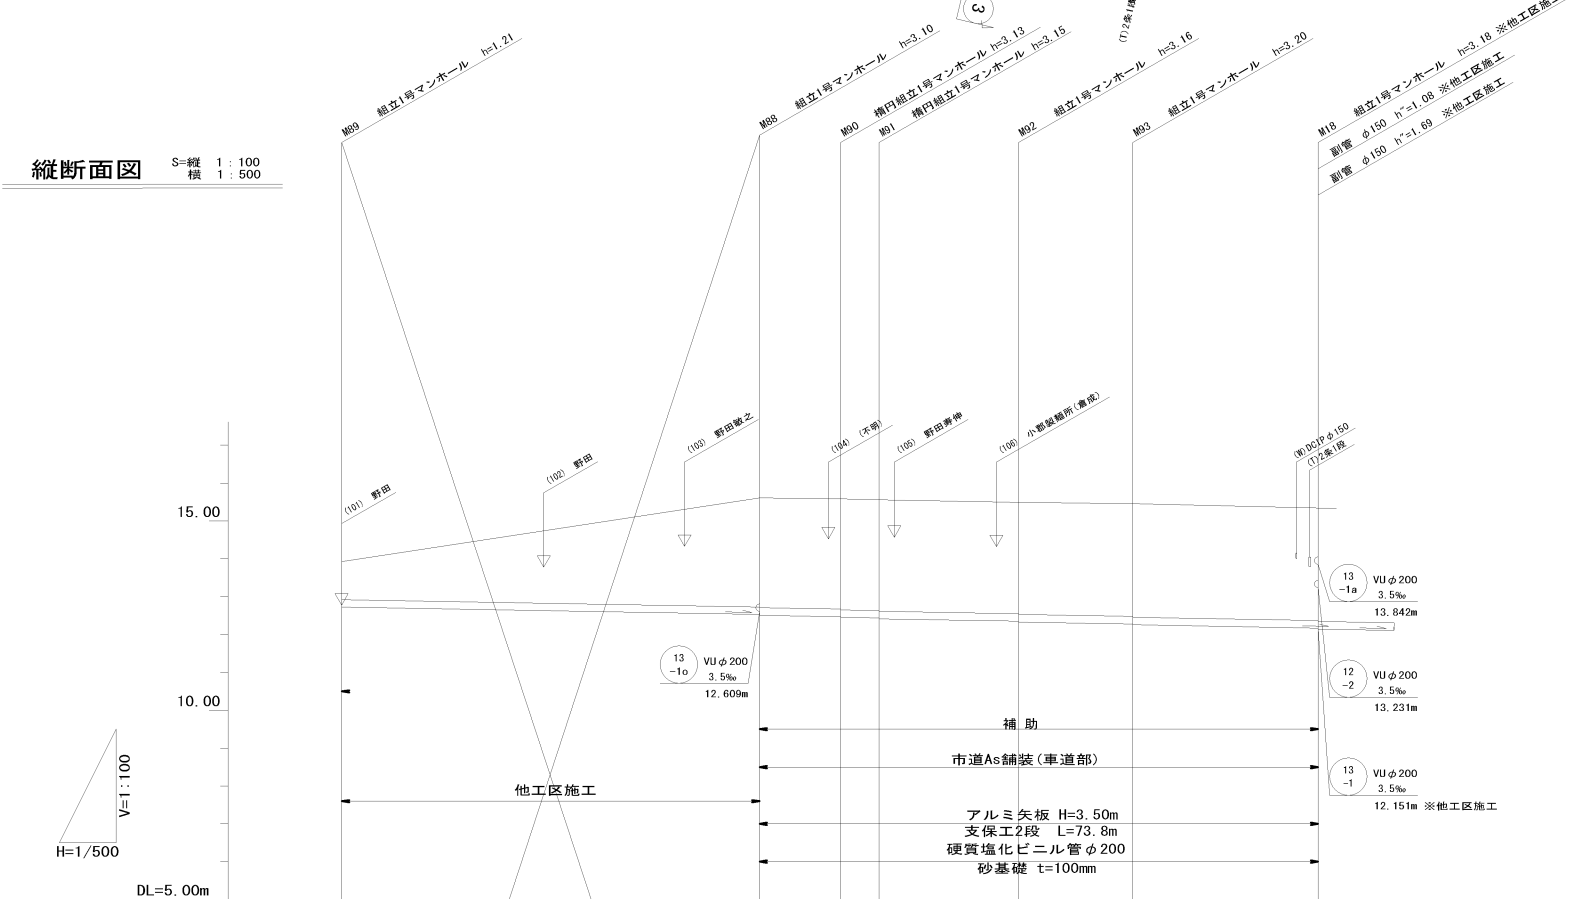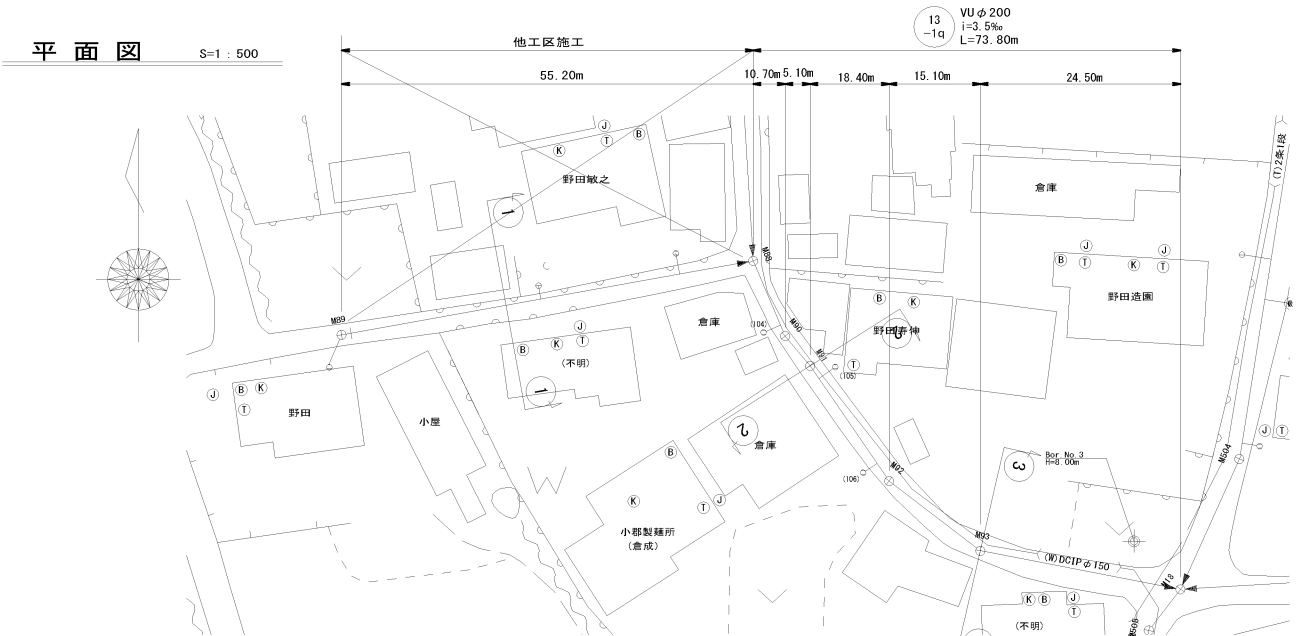


管記号	13 -1p														13 -1q																			
管 径	VU200																																	
勾 配	3.5‰																																	
区間距離	55.20														10.70				5.10		18.40				15.10				24.50					
地 盤 高	13.93														15.61				15.58		15.56		15.49				15.46		15.33					
土 被 り	1.00														<1.94>				2.87 2.89		2.90 2.92		2.92 2.94		2.93 2.95				2.98 3.00		2.95			
管 底 高	1.32 12.722														<2.26>				3.19 12.529 3.21 12.509		3.22 12.472 3.24 12.452		3.23 12.434 3.25 12.414		3.29 12.350 3.27 12.330				3.29 12.277 3.31 12.257		3.27 12.171			
掘 削 深	1.32														<2.26>				3.19 3.21		3.22 3.24		3.23 3.25		3.29 3.27				3.29 3.31		3.27			
追加距離	-														0.00				10.70		15.80		34.20				49.30		73.80					
測 点	M89														M88				M90		M91		M92				M93		M18					

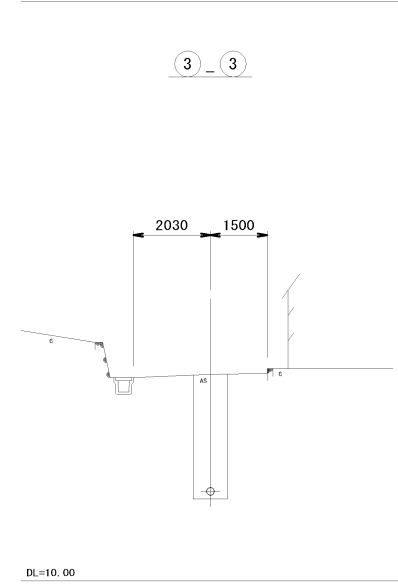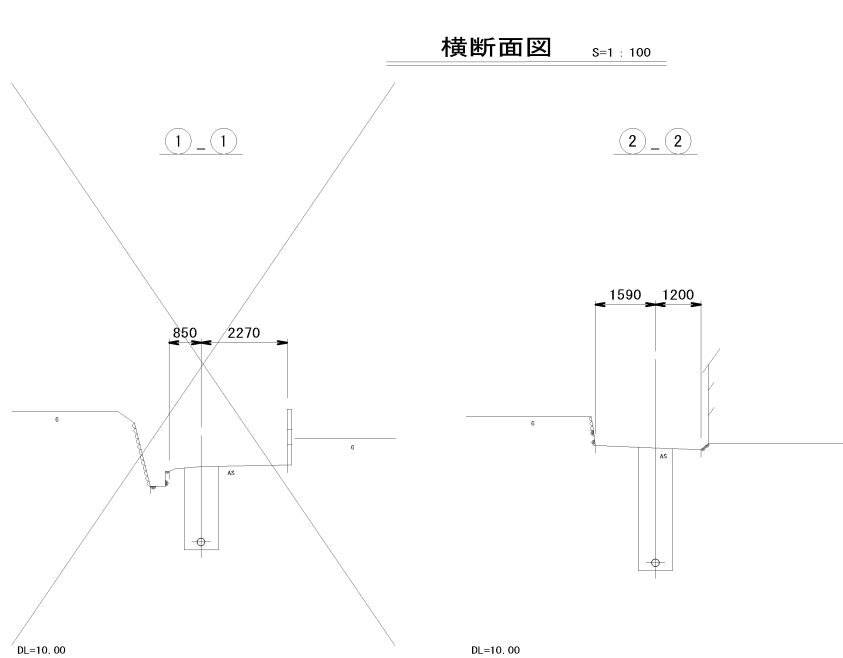

管 路 番 号				
13 -1p	13 -1q			



縮小図面 原図A1				
小郡市筑後川中流右岸流域関連公共下水道事業				
工事年度	令和元年度			
工事名	井上地内汚水枝線5工区築造工事			
工事箇所	小郡市 井上 地内			
図面名称	平面縦断面図(3)			
縮尺	図 示	図番	3 / 9	
事業主体	小郡市			

1号組立マンホール構造図 S=1:20

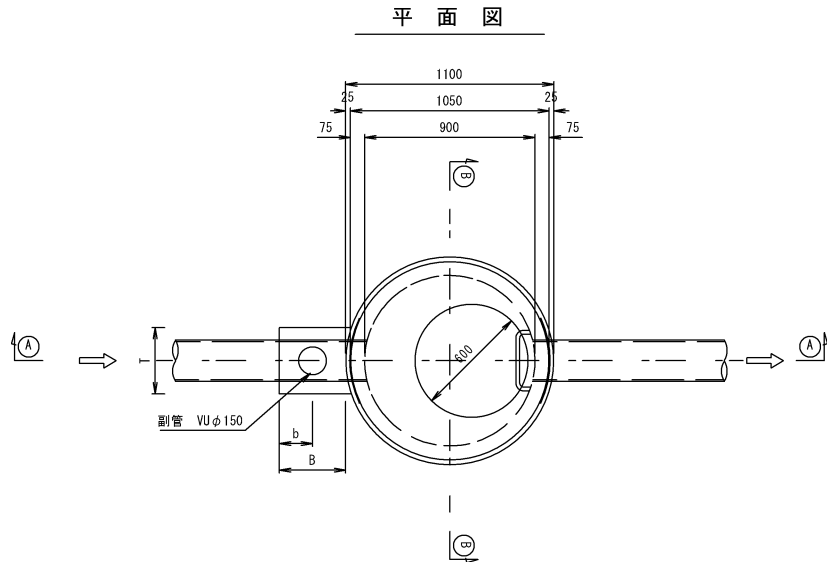


①-① 断面図

②-② 断面図

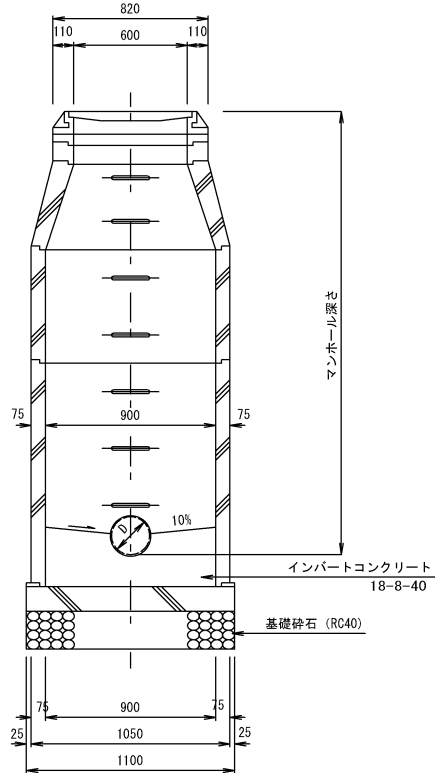
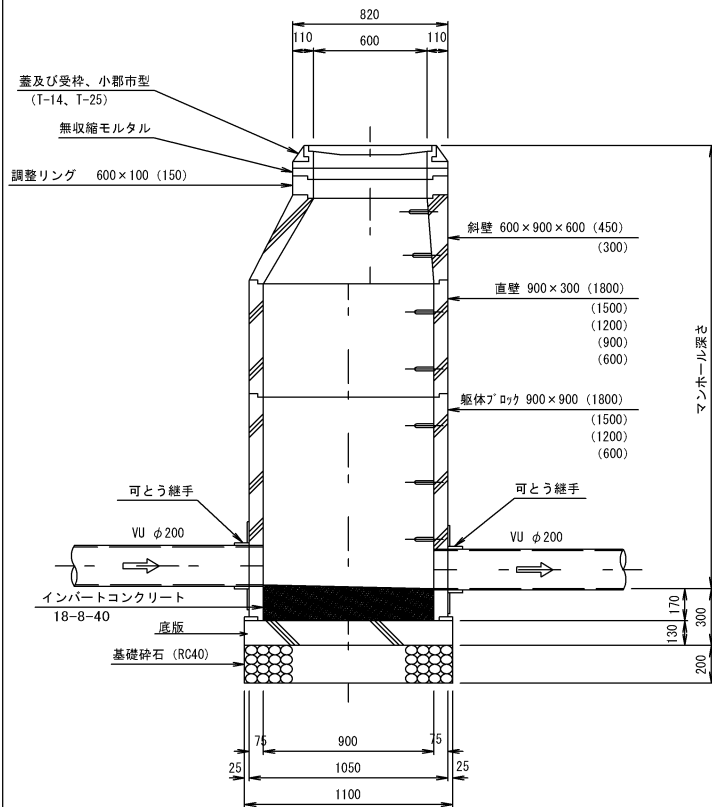


楕円1号組立マンホール構造図 S=1:20

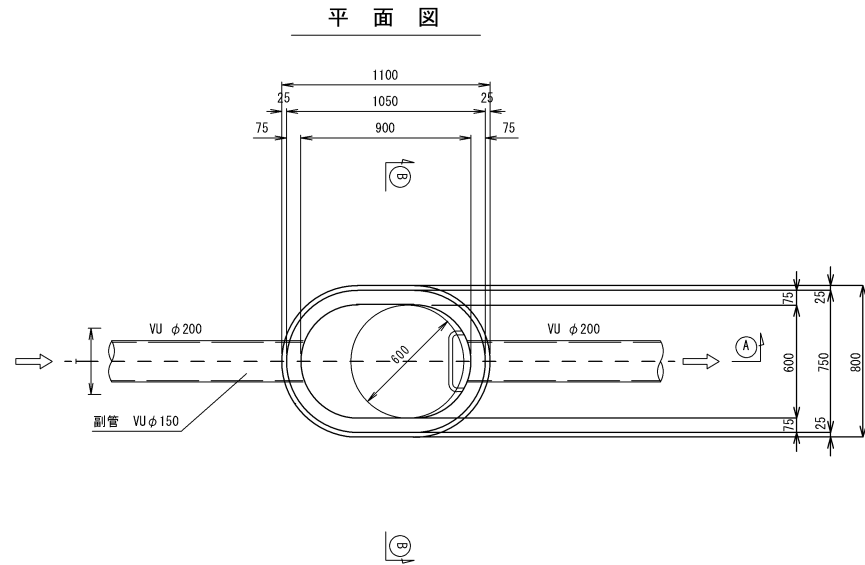


①-① 断面図


②-② 断面図

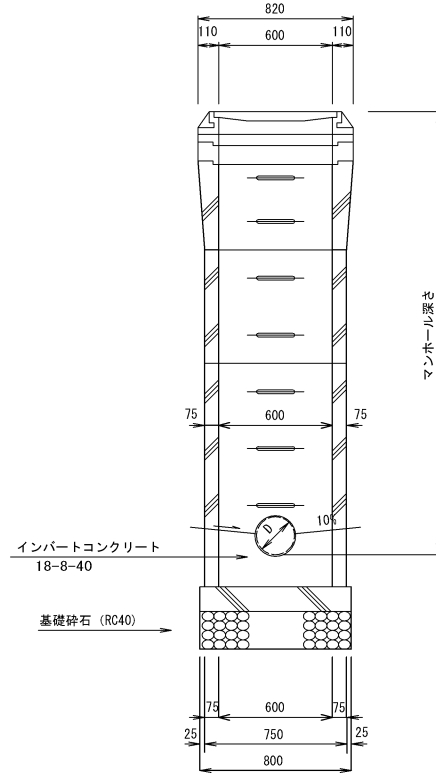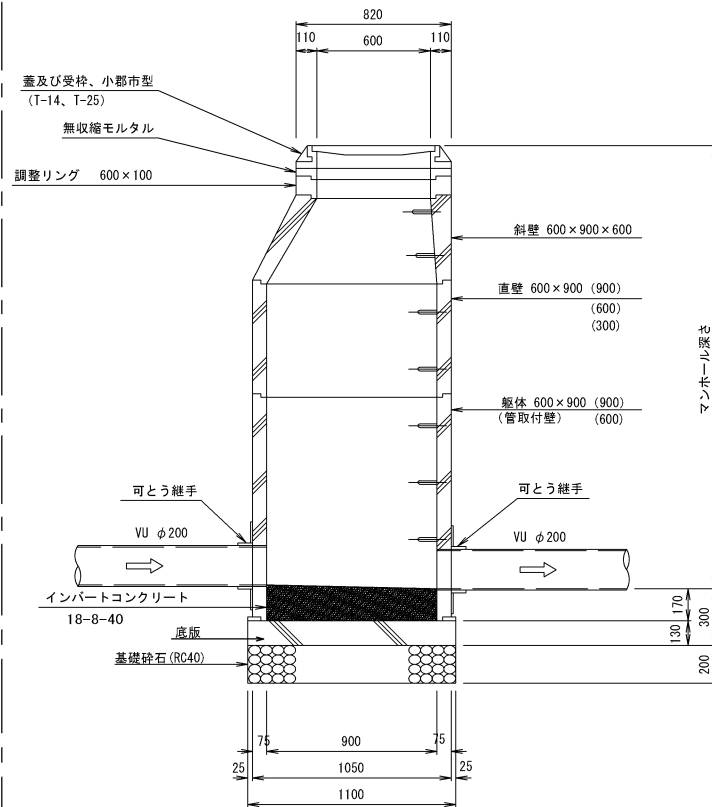

可とう継手部 S=1:20

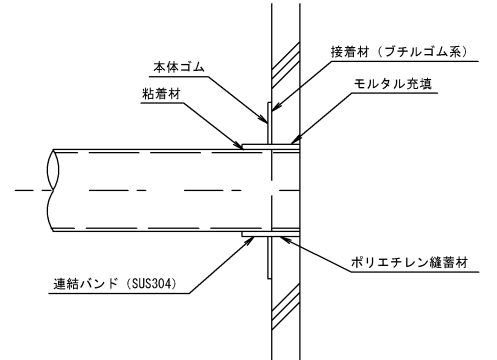

副管設置工標準図

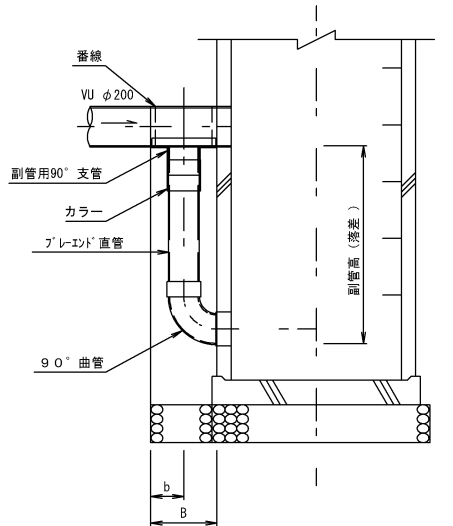

寸法表



(mm)			
副管径	T	B	b
150	350	350	150

縮小図面 原図A1

小郡市筑後川中流右岸流域関連公共下水道事業			
工事年度	令和元年度		
工事名	井上地内汚水枝線5区築造工事		
工事箇所	小郡市 井上 地内		
図面名称	図示		
縮尺	図示	図番	4 / 9
事業主体	小郡市		


小口径マンホール構造図 S=1:20

平面図

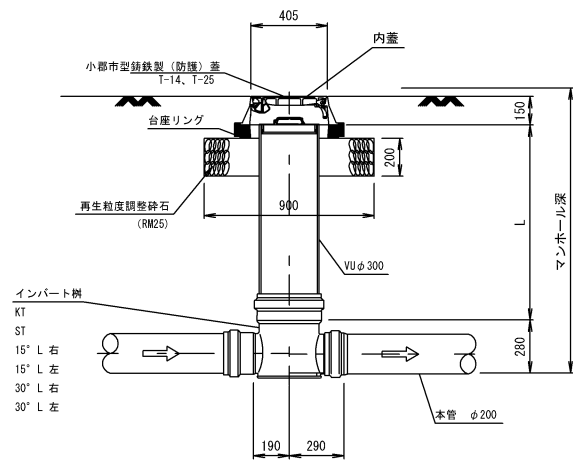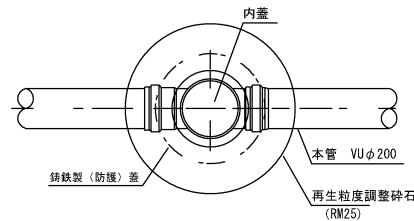


起 点

K T

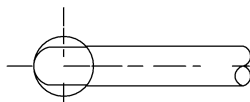


直 線


S T

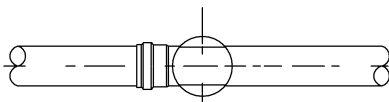

15° 曲り

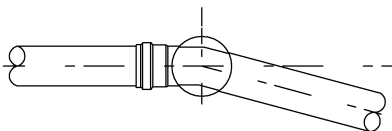

30° 曲り

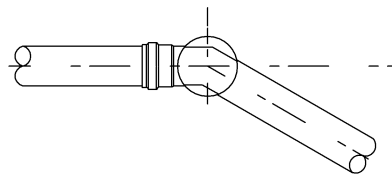

縮小図面 原図A1

小郡市筑後川中流右岸流域関連公共下水道事業

工事年度	令和元年度		
工事名	井上地内汚水枝線5工区築造工事		
工事箇所	小郡市	井上	地内
図面名称	小口径マンホール構造図		
縮尺	図 示	図番	5 / 9
事業主体	小郡市		

S=1 : 20

を除く)・歩道・石

国道車道部(掘削深 $H1 \leq 2.6\text{m}$)



を除く)・歩道・


国道車道部(掘削深 $H1 > 2.6\text{m}$)



事業主体	小郡市
------	-----

土留工標準図 S=1:20

アルミ矢板平面図

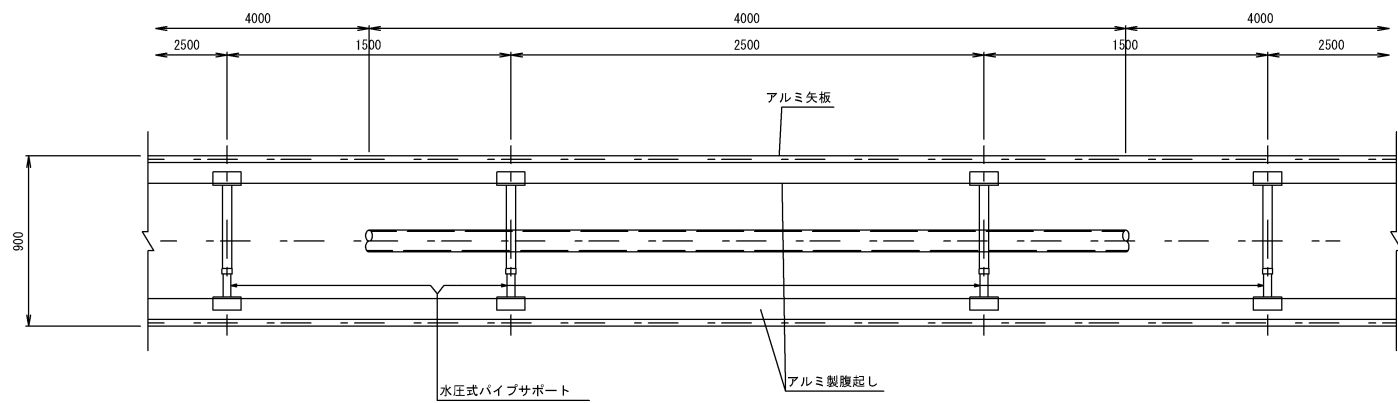




掘削断面について

掘削深H	種別	矢板長
1.50 < H ≤ 1.80	アルミ矢板	2.00m
1.80 < H ≤ 2.30	アルミ矢板	2.50m
2.30 < H ≤ 2.80	アルミ矢板	3.00m
2.80 < H ≤ 3.30	アルミ矢板	3.50m
3.30 < H ≤ 3.80	アルミ矢板	4.00m

アルミ矢板

掘削深H	支保工段数
H ≤ 2.00	1
2.00 < H ≤ 3.50	2
3.50 < H	3

アルミ矢板断面図

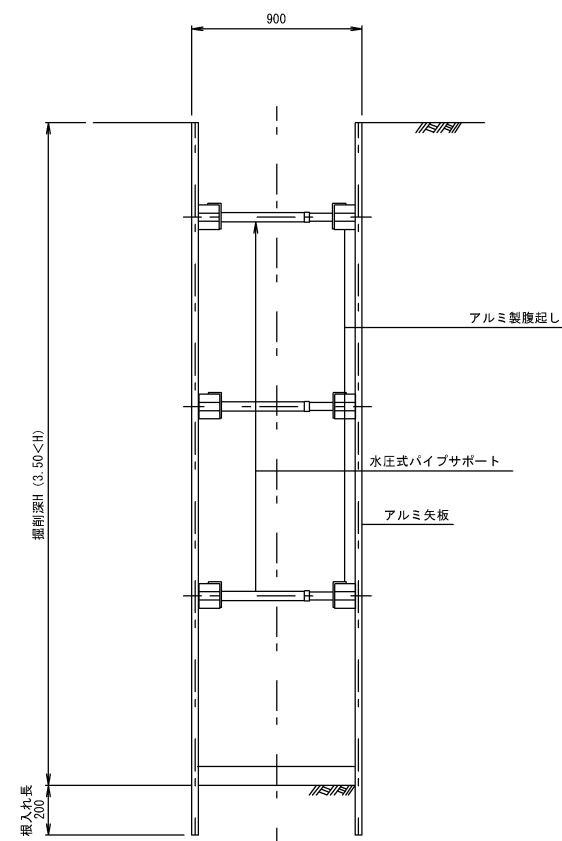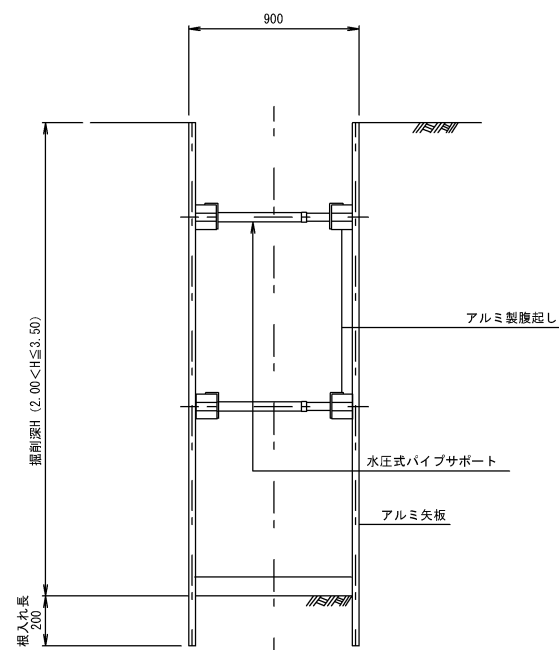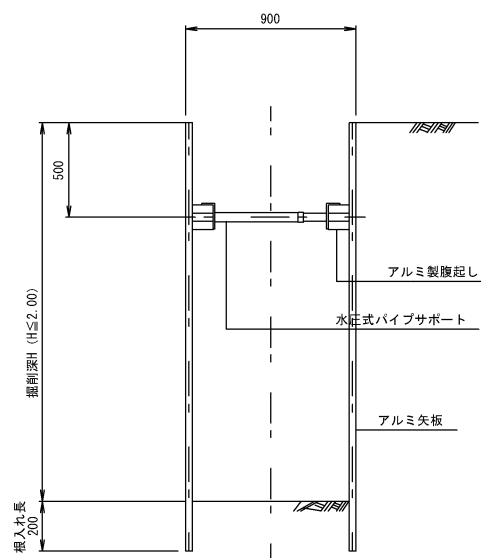


縮小図面 原図A1

小郡市筑後川中流右岸流域関連公共下水道事業			
工事年度	令和元年度		
工事名	井上地内汚水枝線5工区築造工事		
工事箇所	小郡市 井上 地内		
図面名称	土留工標準図		
縮尺	図 示	図番	7 / 9
事業主体	小郡市		


取付管布設標準図 S=1:20

タイプ-A

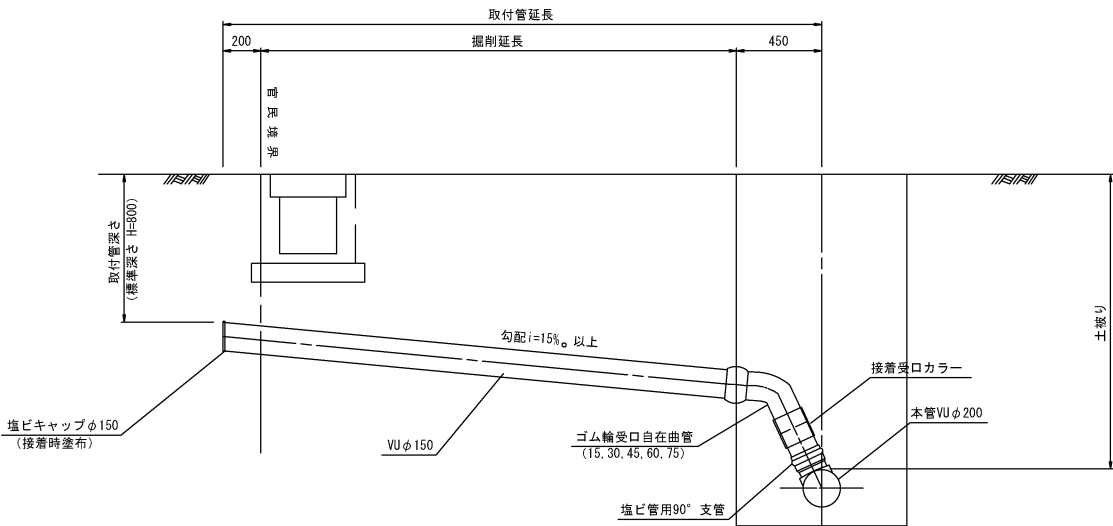


タイプ-B

組立人孔

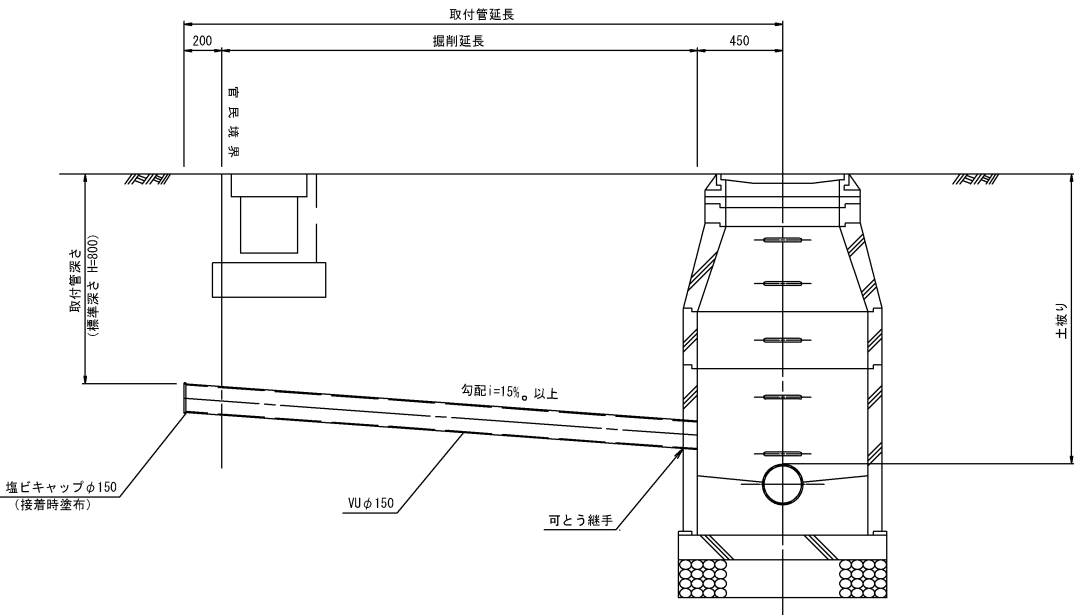


小口径人孔

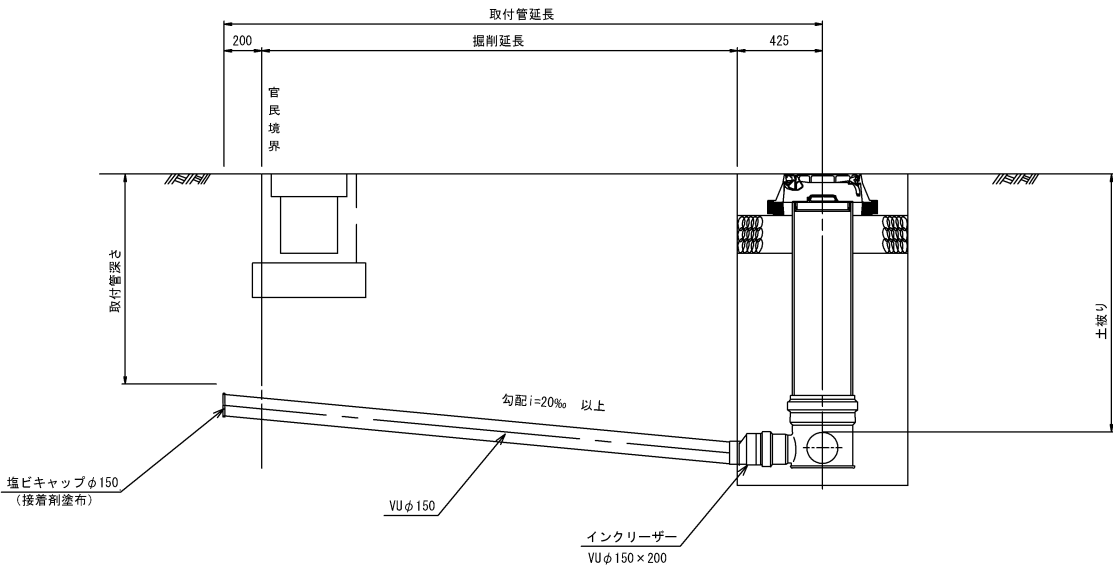

取付管土工図 S=1:20


(硬化塩化ビニル管)

タイプ-1

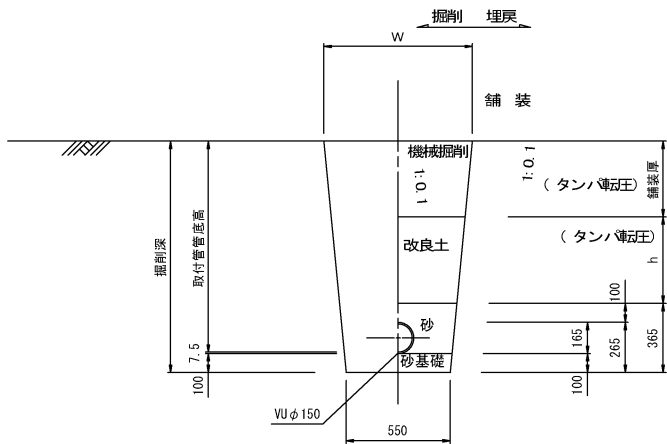

タイプ-2

(矢板建込みの場合)

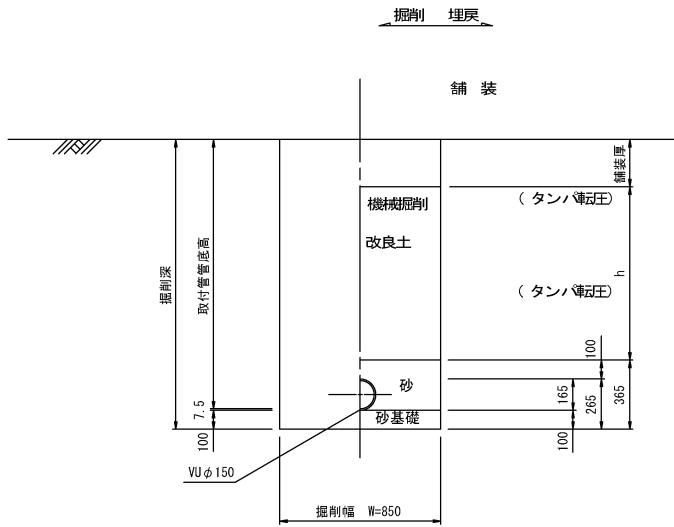

縮小図面 原図A1



小郡市筑後川中流右岸流域関連公共下水道事業			
工事年度	令和元年度		
工事名	井上地内汚水枝線5工区築造工事		
工事箇所	小郡市 井上 地内		
図面名称	取付管布設標準図		
縮尺	図示	図番	8 / 9
事業主体	小郡市		

舗装復旧図


注) 下層路盤一層当たり仕上げ厚は、20cmまでとする。
上層路盤一層当たり仕上げ厚は、15cmまでとする。

S=1:20


舗装復旧図(市道)

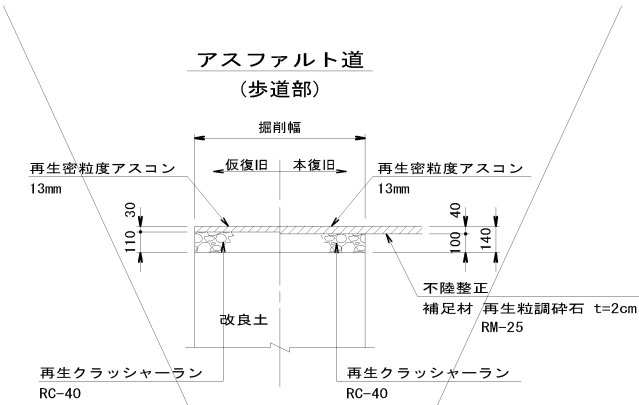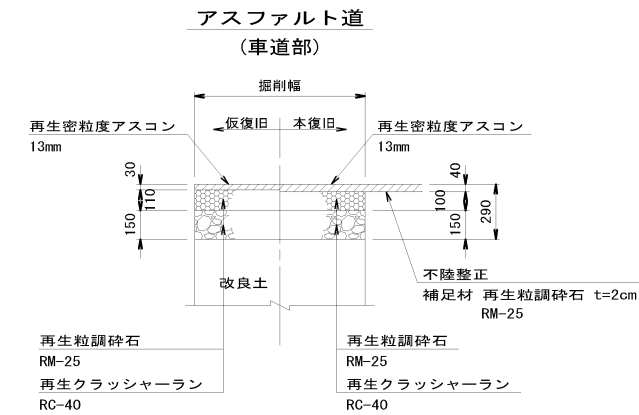





砂利道

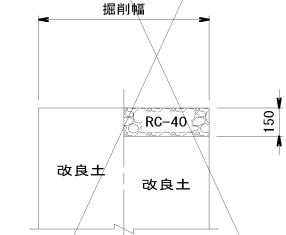

コンクリート道

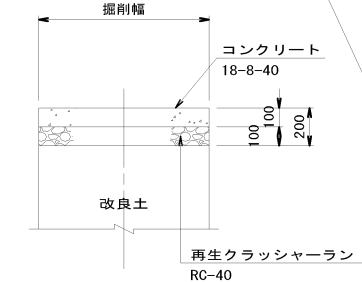

舗装復旧図(県道)

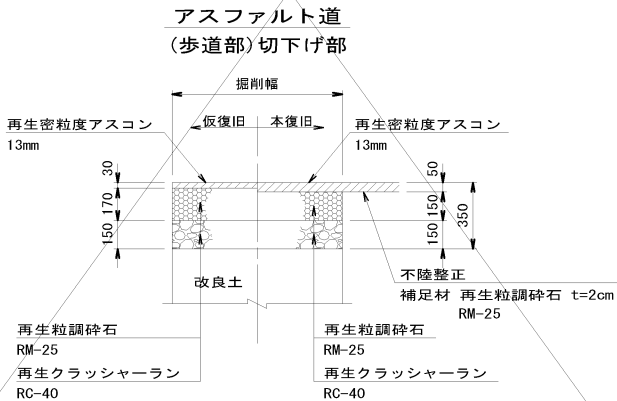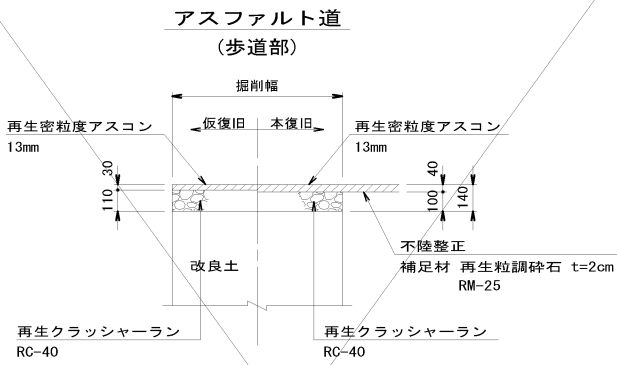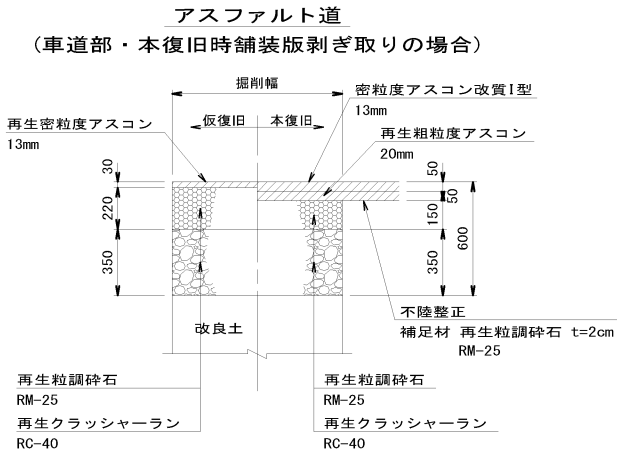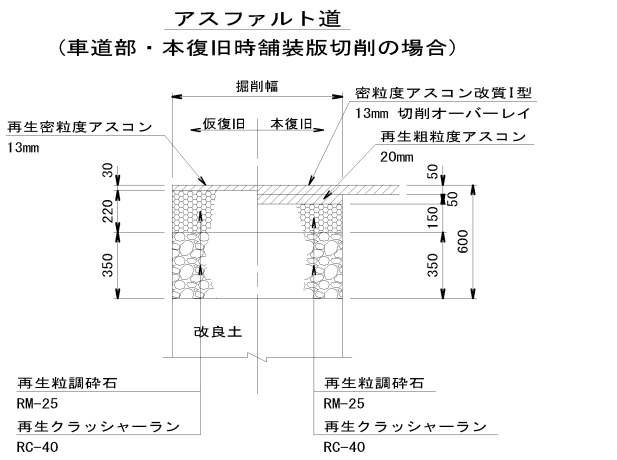

縮小図面 原図A1

小郡市筑後川中流右岸流域関連公共下水道事業			
工事年度	令和元年度		
工事名	井上地内污水枝線5工区築造工事		
工事箇所	小郡市 井上 地内		
図面名称	舗装復旧図		
縮尺	S=1:20	図番	9 / 9
事業主体	小郡市		