




位置図

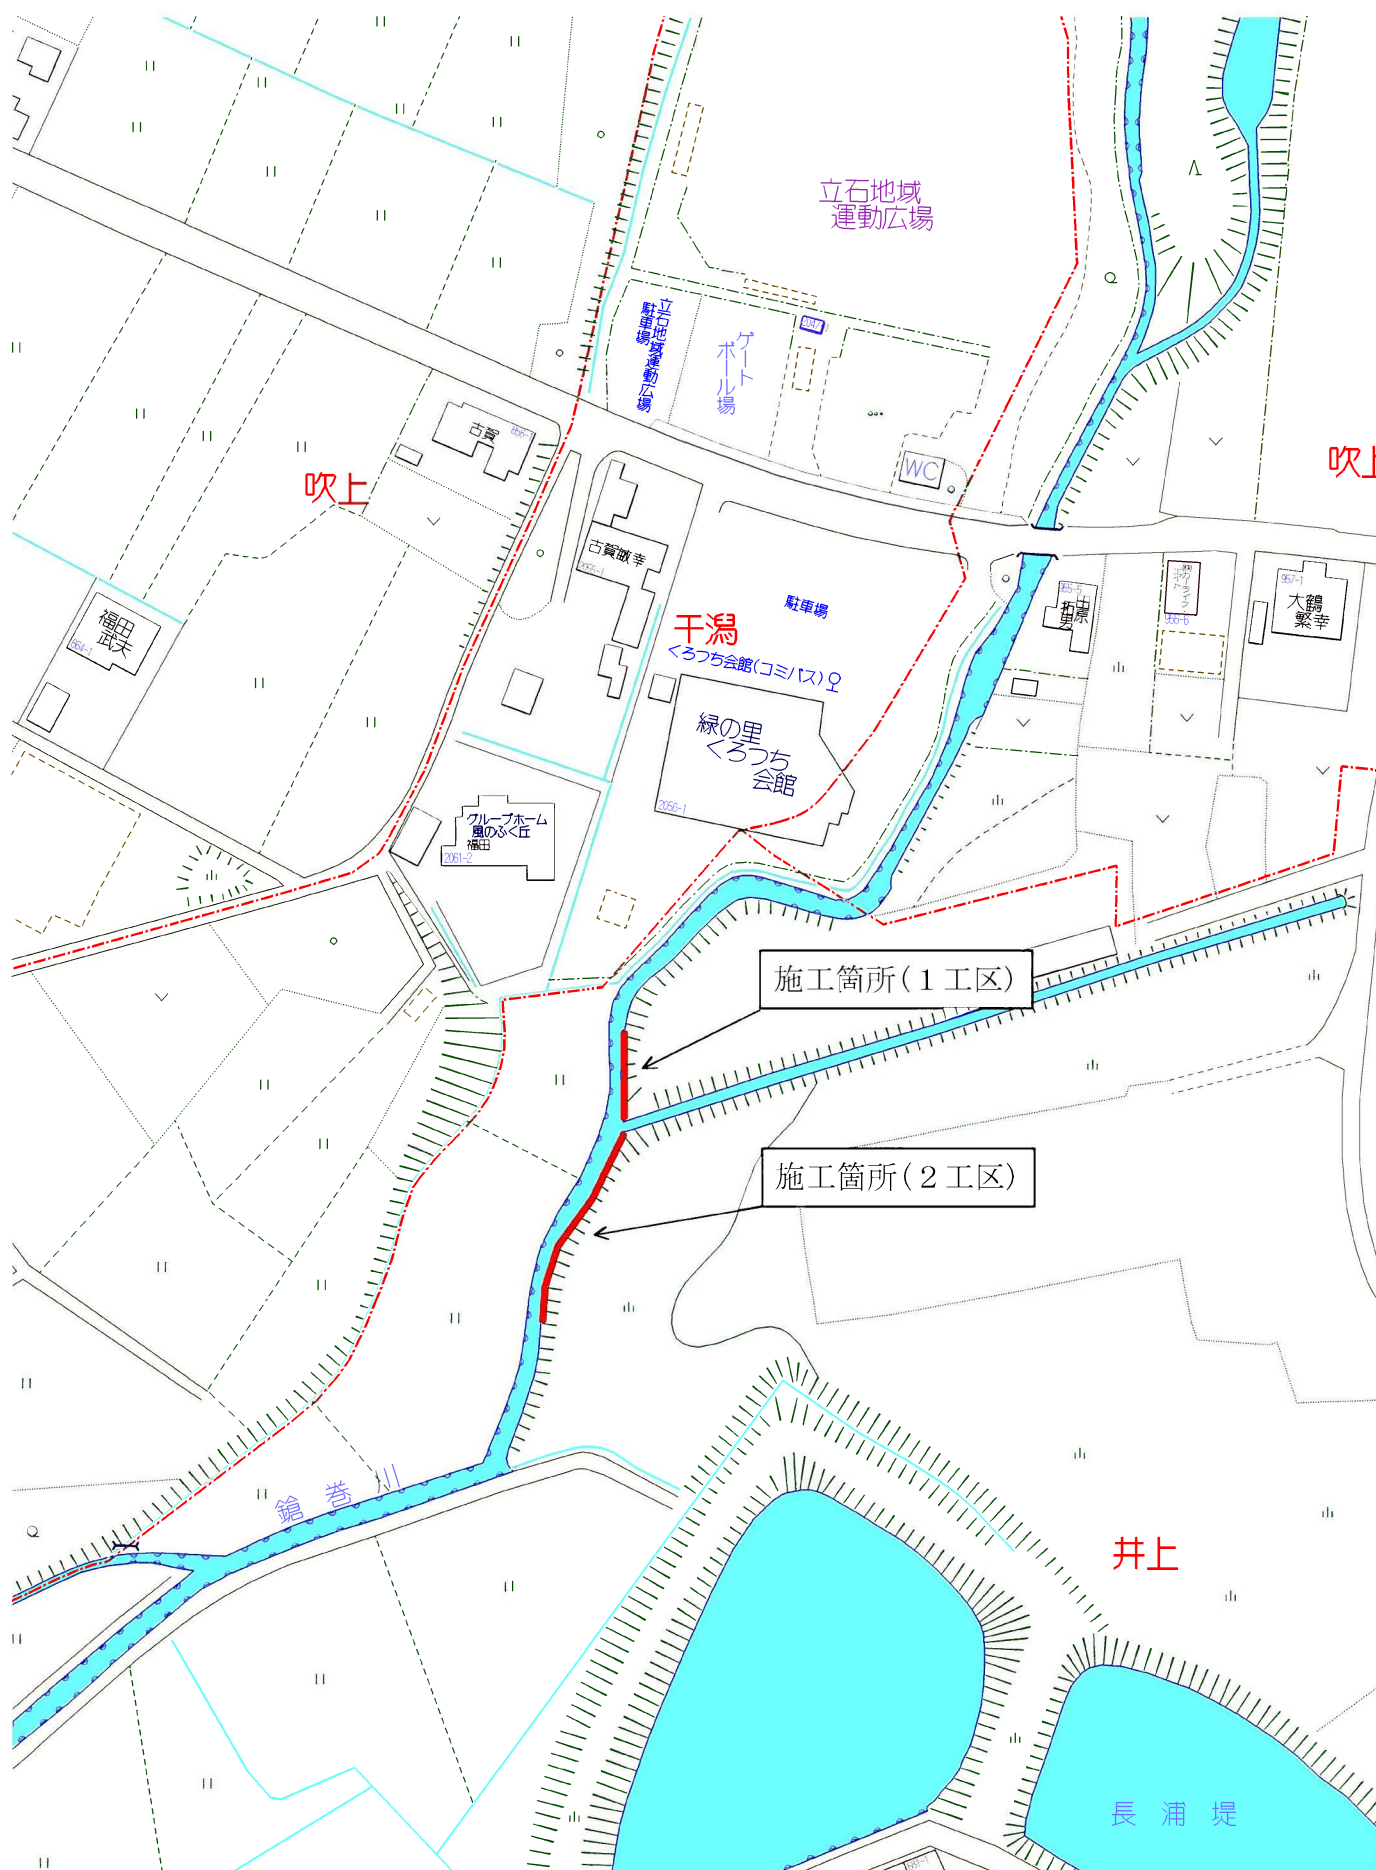

平面図 S=1:1000

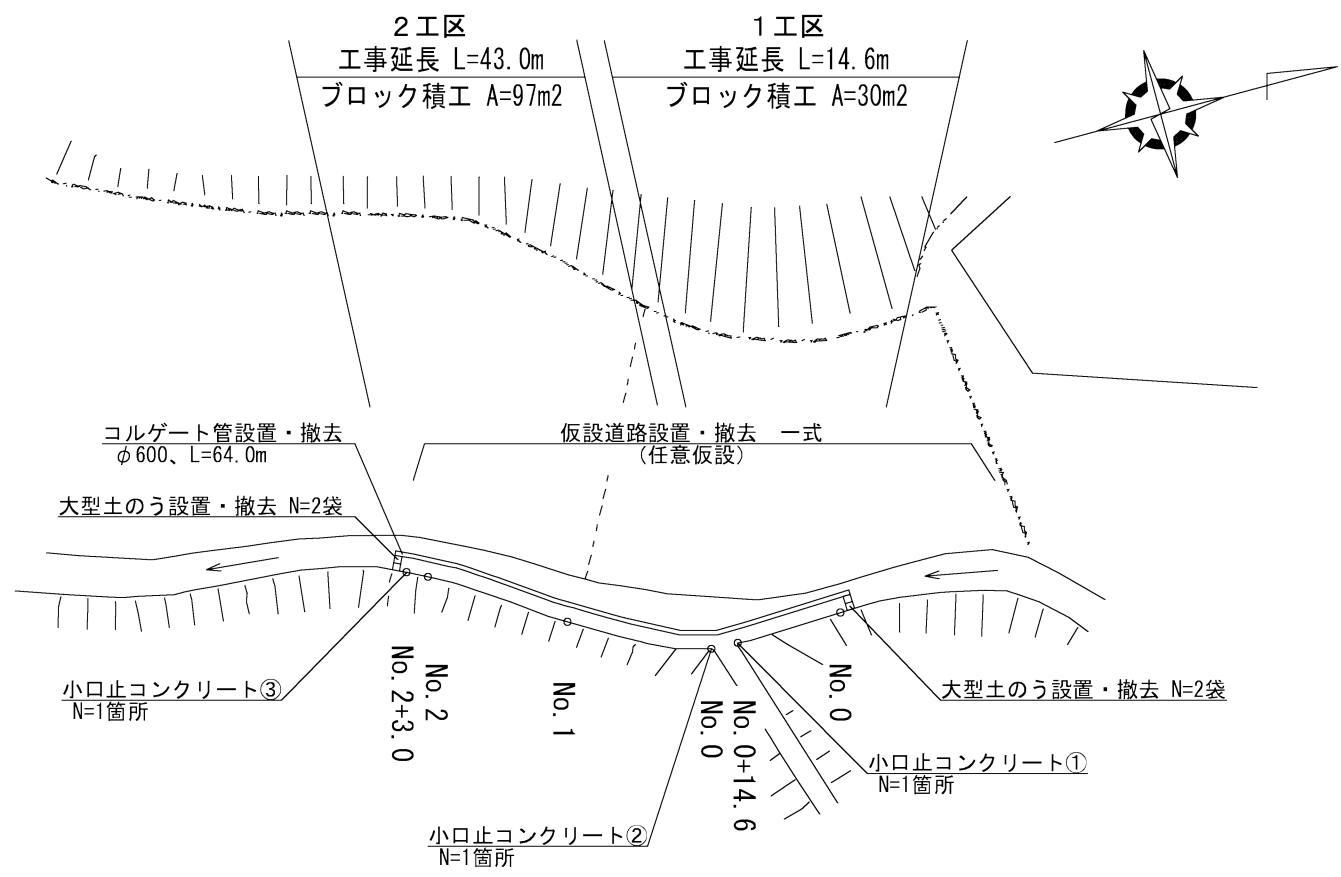


小口止コンクリート①、② S=1:50

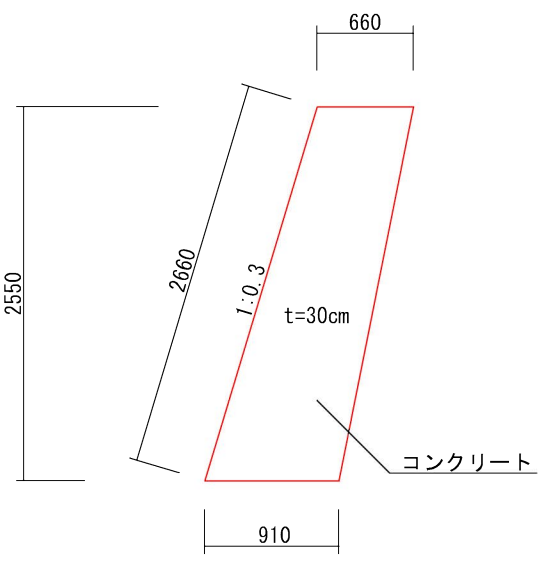

小口止コンクリート①、②		1箇所当り	
名称	規格	数量	単位
コンクリート	18-8-40 W/C≦60%	0.60	m3
型枠		2.80	m2


小口止コンクリート③ S=1:50

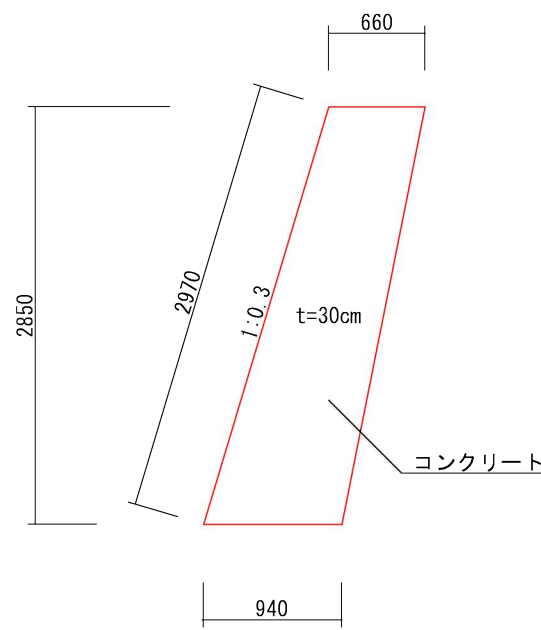


小口止コンクリート③		1箇所当り	
名称	規格	数量	単位
コンクリート	18-8-40 W/C≦60%	0.68	m3
型枠		3.17	m2

構造図

ブロック積工 S=1:30

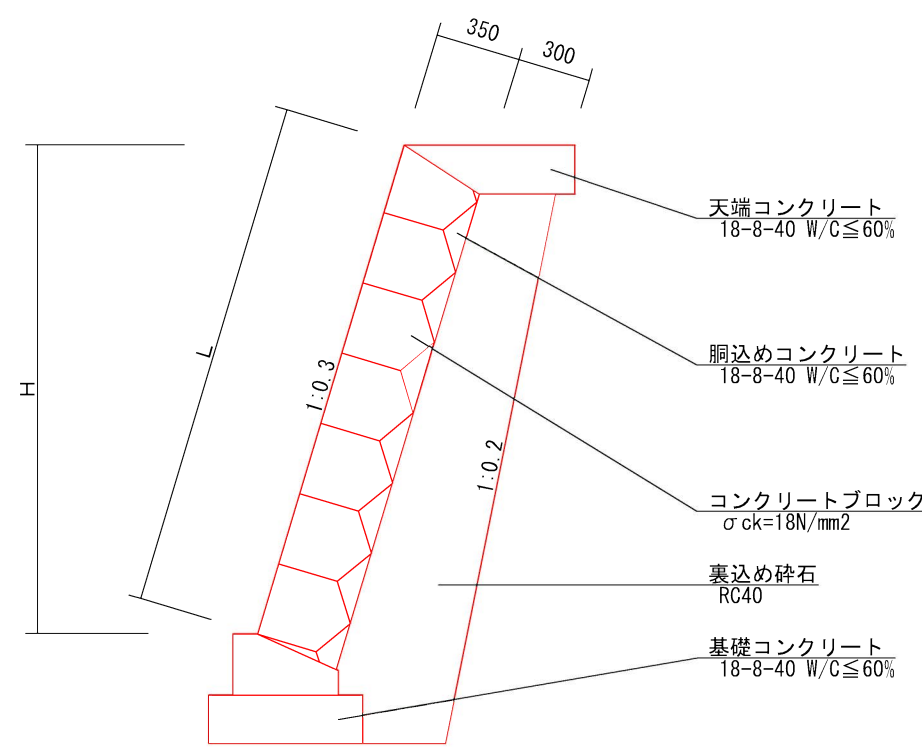


基礎コンクリート S=1:20

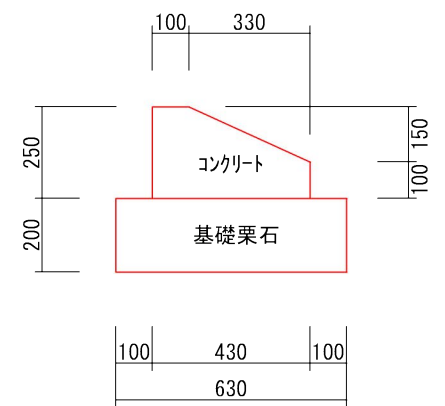

基礎コンクリート		10m当り	
名称	規格	数量	単位
コンクリート	18-8-40 W/C≦60%	0.83	m3
型枠		3.50	m2
基礎栗石	割栗石 50~150mm	6.30	m2

天端コンクリート S=1:20

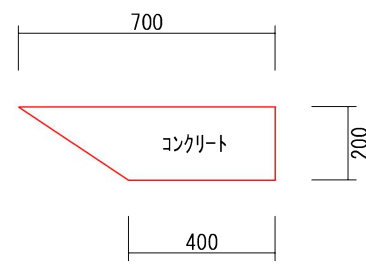


天端コンクリート		10m当り	
名称	規格	数量	単位
コンクリート	18-8-40 W/C≦60%	1.10	m3
型枠		2.00	m2


工事年度	令和元年度		
工事名	鍵巻川護岸整備工事(その2)		
工事箇所	小都市 井上 地内		
図面名	平面図、構造図		
縮尺	図示	図面番号	1/2
小都市役所			

断面図 S=1:50

1 工区 (No. 0～No. 0+14.6)、2 工区 (No. 0)

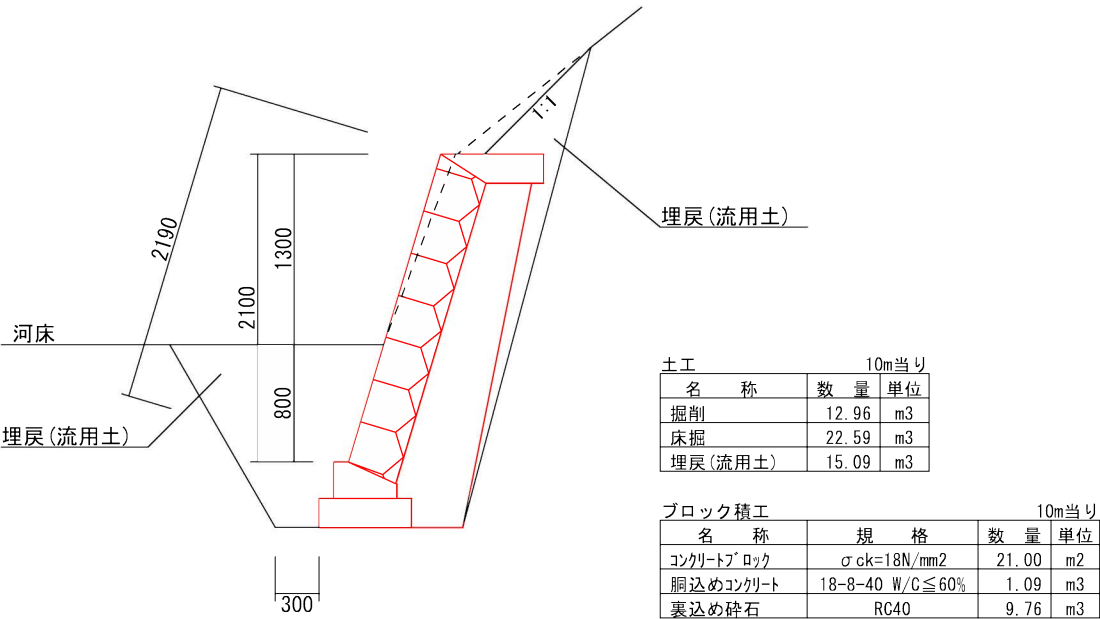


2 工区 (No. 2+3.0)

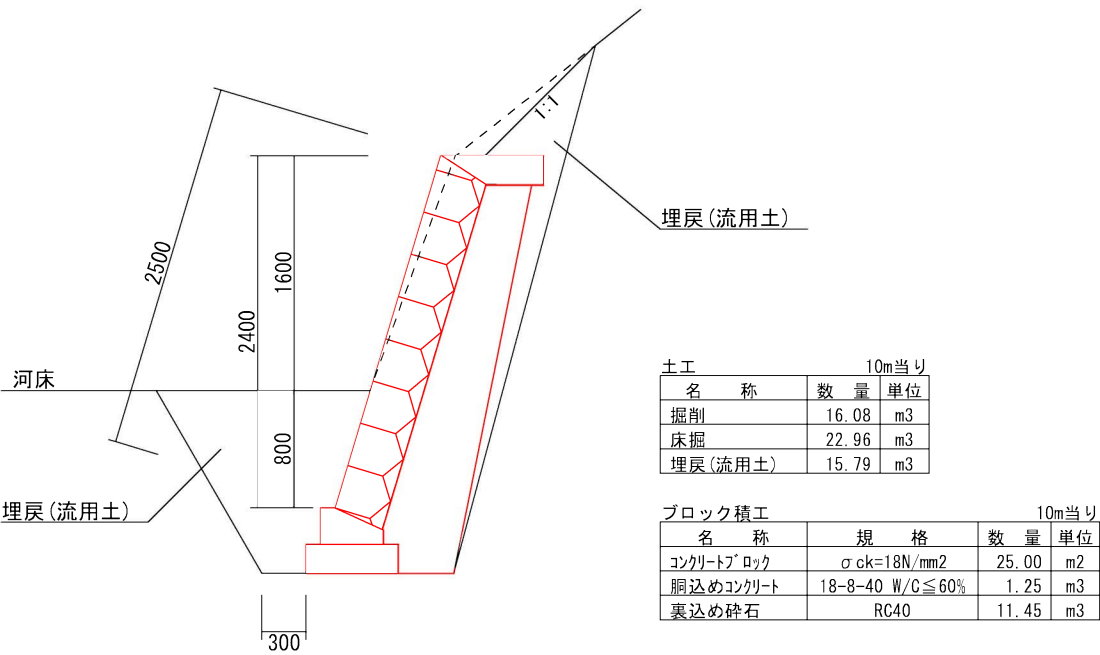


展開図 S=1:300, 100

1 工区

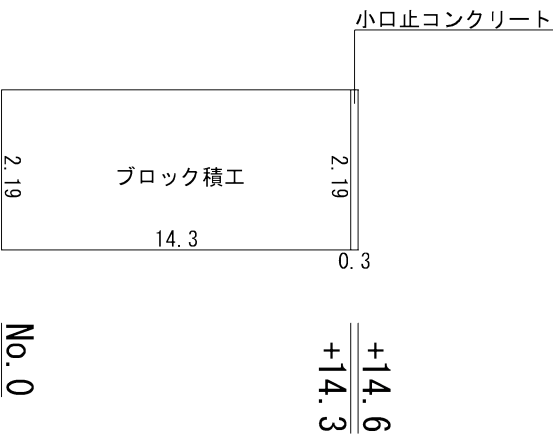

2 工区

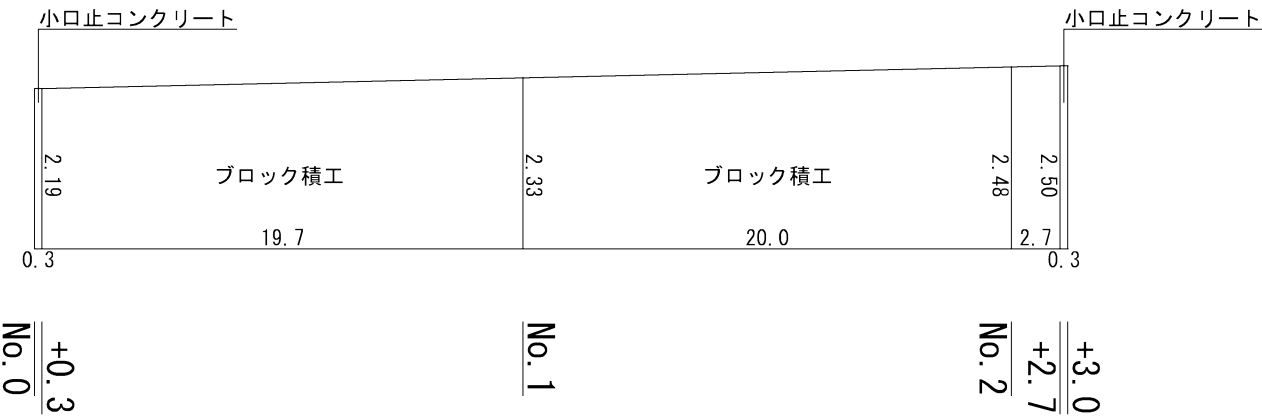

工事年度	令和元年度		
工事名	鍵巻川護岸整備工事(その2)		
工事箇所	小郡市 井上 地内		
図面名	断面図		
縮尺	図示	図面番号	2/2
小郡市役所			