



位置図

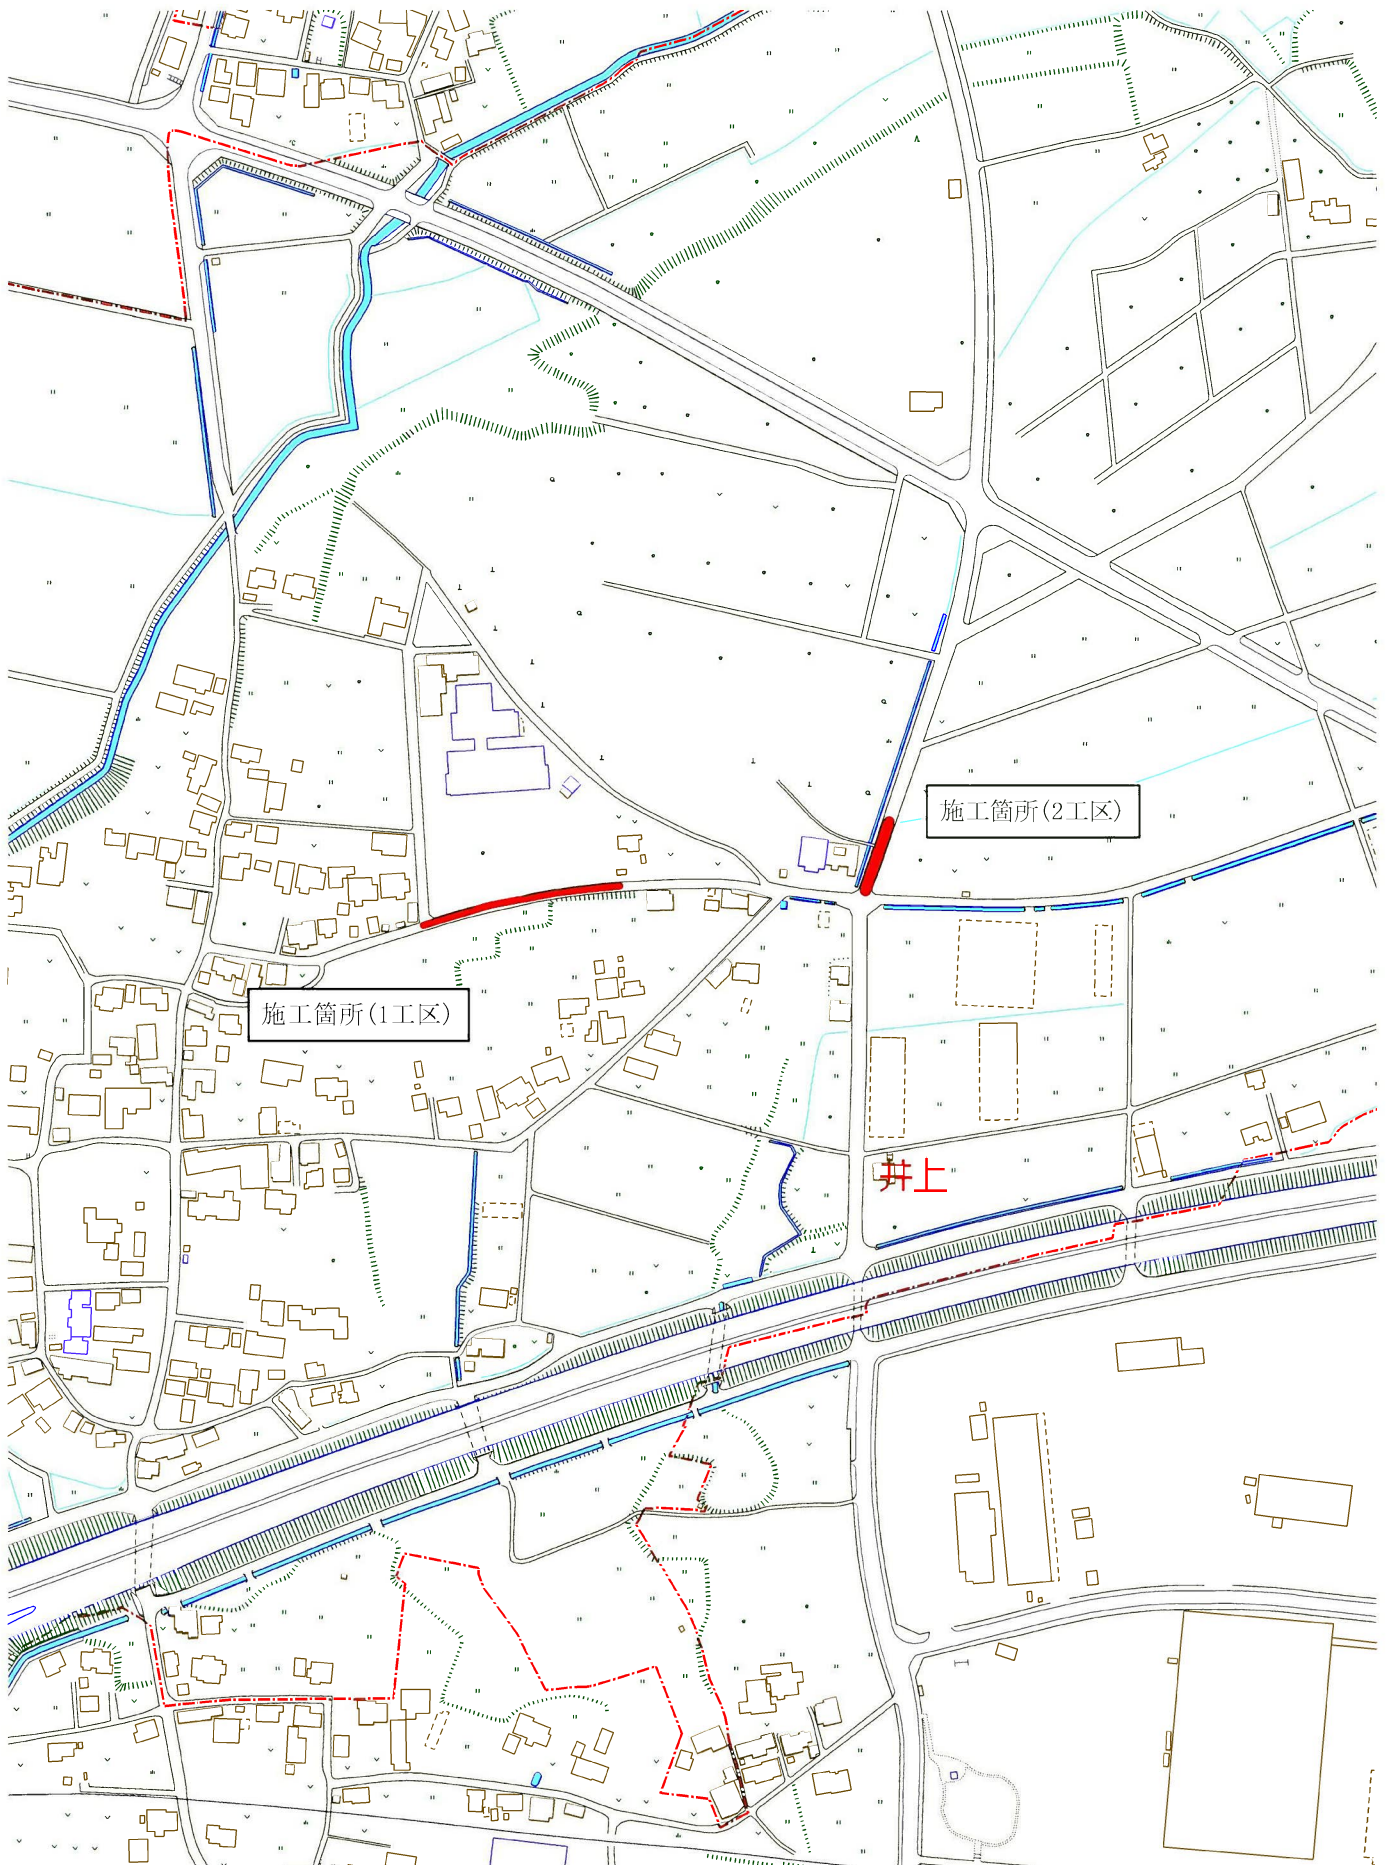


平面图 S=1:1000

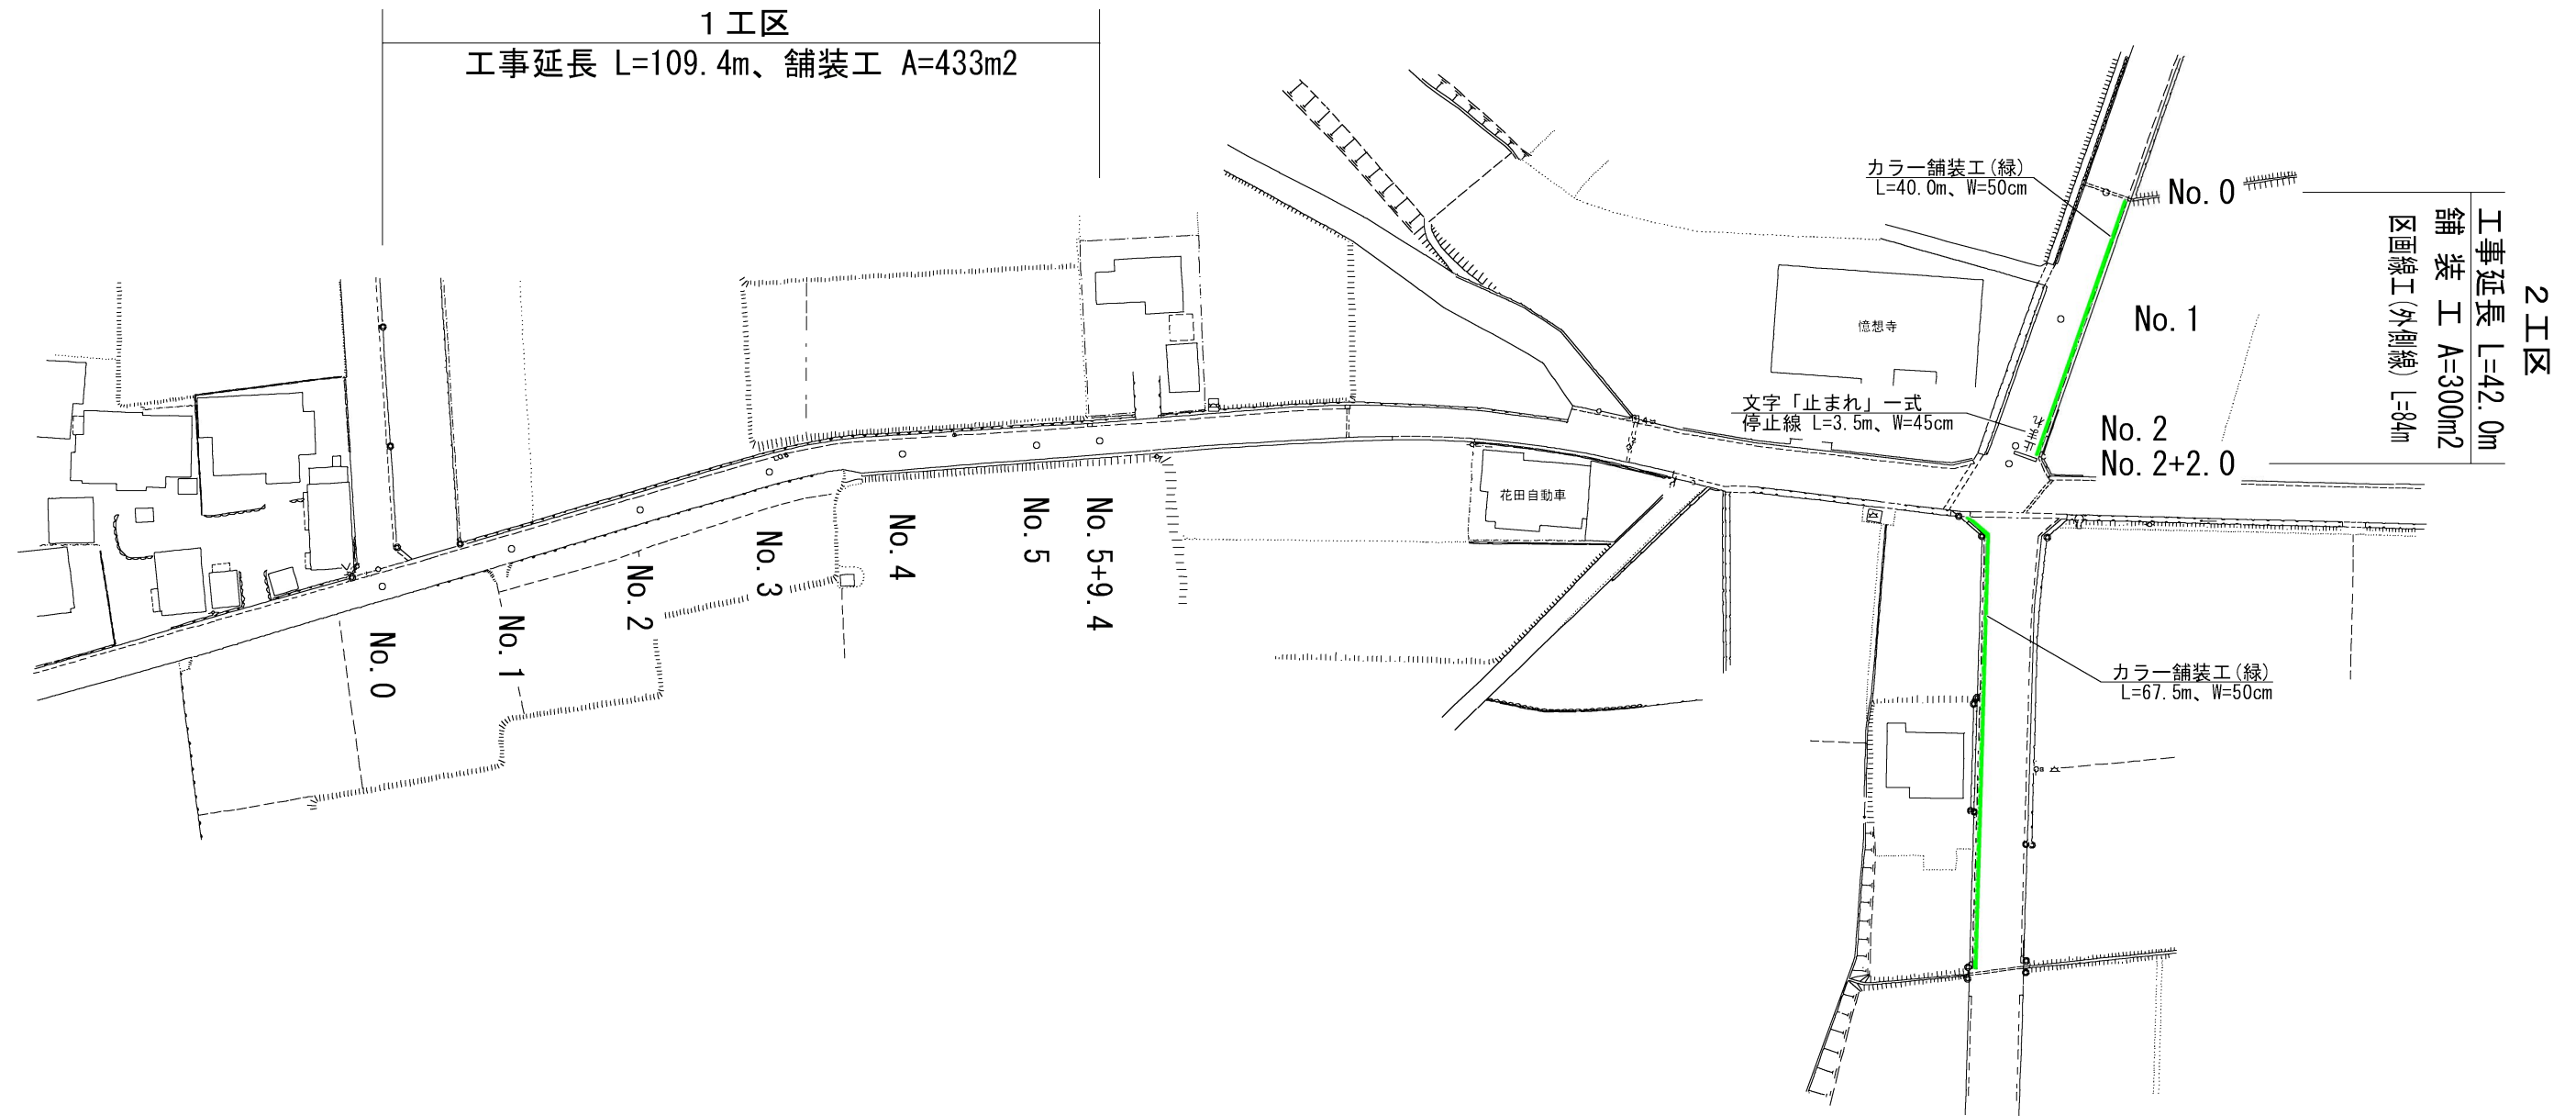


工 事 年 度	令和 2 年 度		
工 事 名	簡易舗装工事		
工事箇所	小 郡 市 井 上 地 内		
路 線 名	小 郡 市 道 4077、4365 号 線		
図 面 名	平 面 図		
縮 尺	図 示	図 面 番 号	1 / 2
小 郡 市 役 所			

舗装展開図

1 工区 S=1:500、100

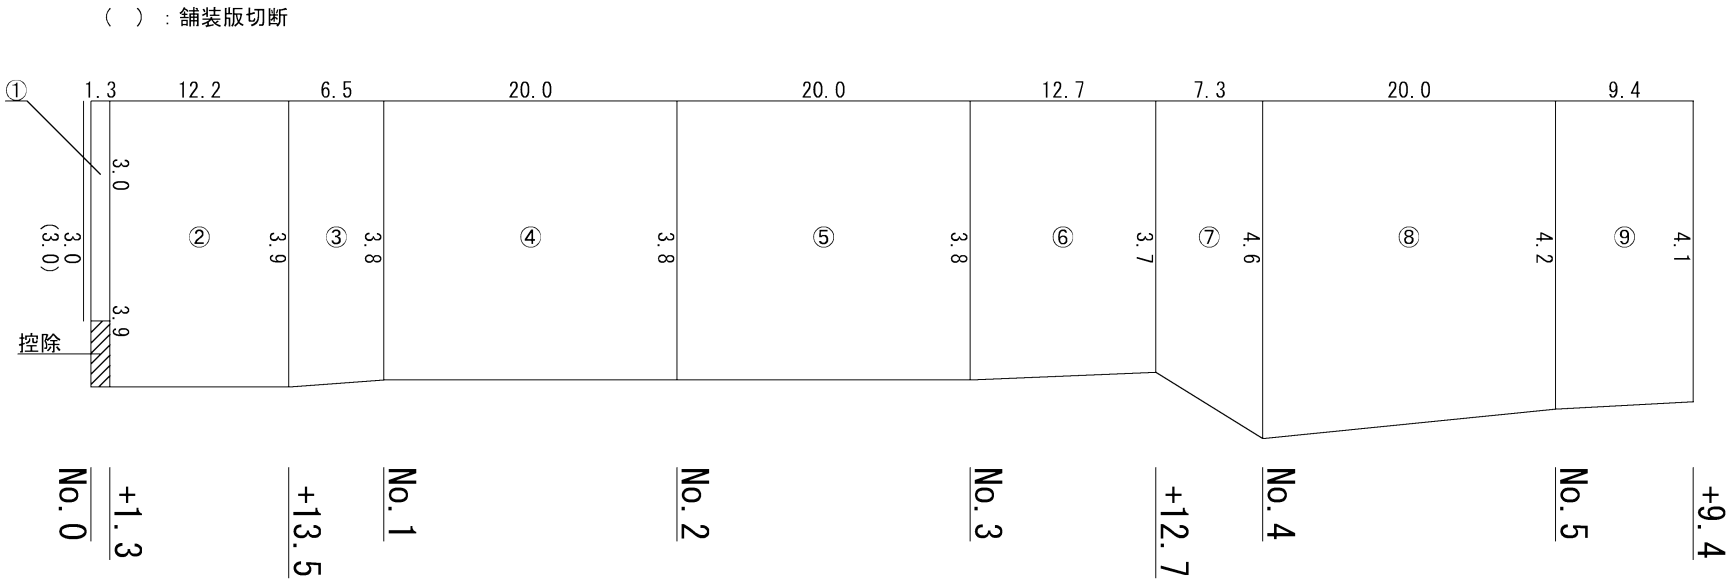


2 工区 S=1:200

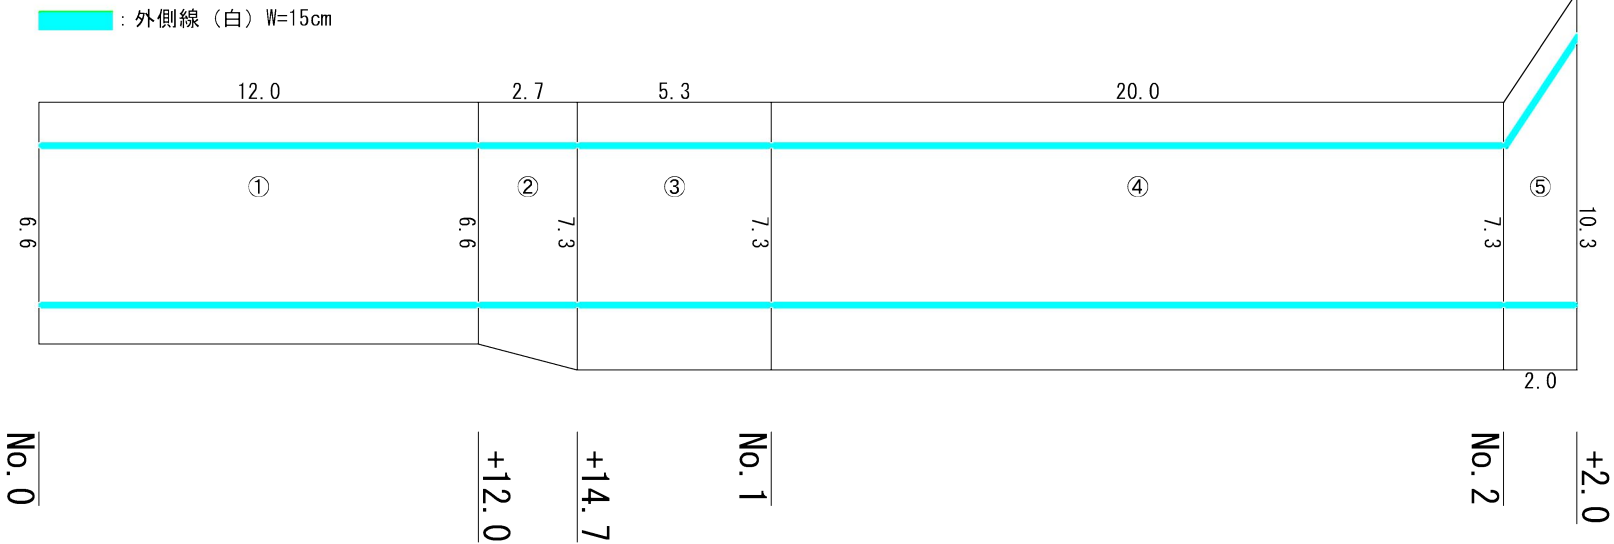


標準断面図

1 工区 S=1:100

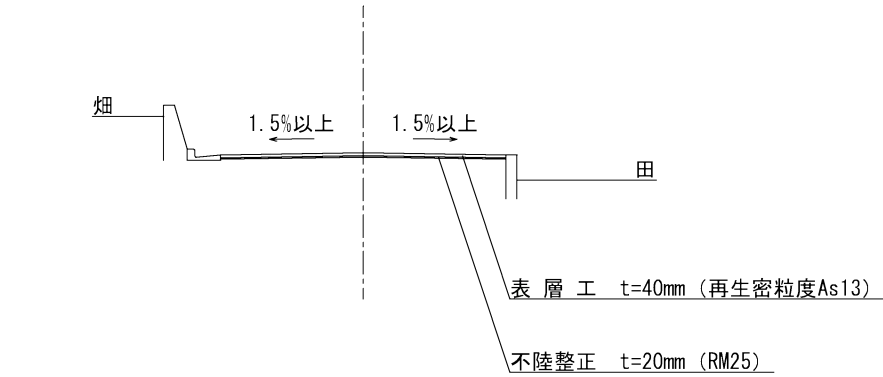

2 工区 S=1:100

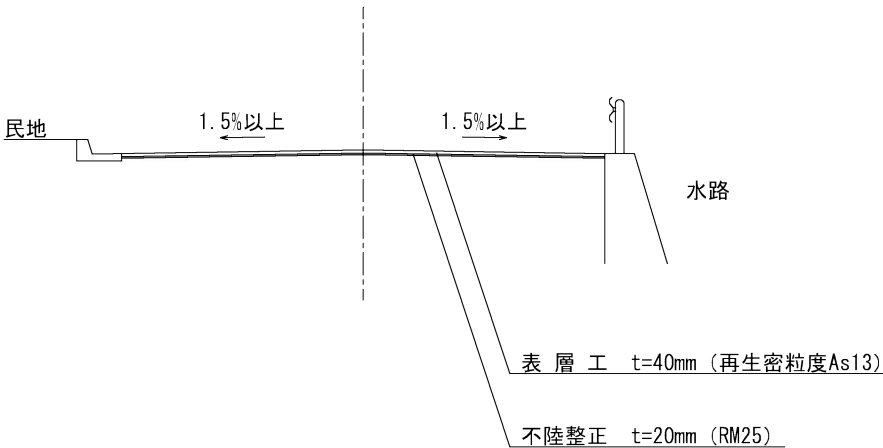

工事年度	令和 2 年度		
工事名	簡易舗装工事		
工事箇所	小郡市 井上 地内		
路線名	小郡市道 4077、4365号線		
図面名	舗装展開図、標準断面図		
縮尺	図示	図面番号	2 / 2
小郡市役所			