




位置図

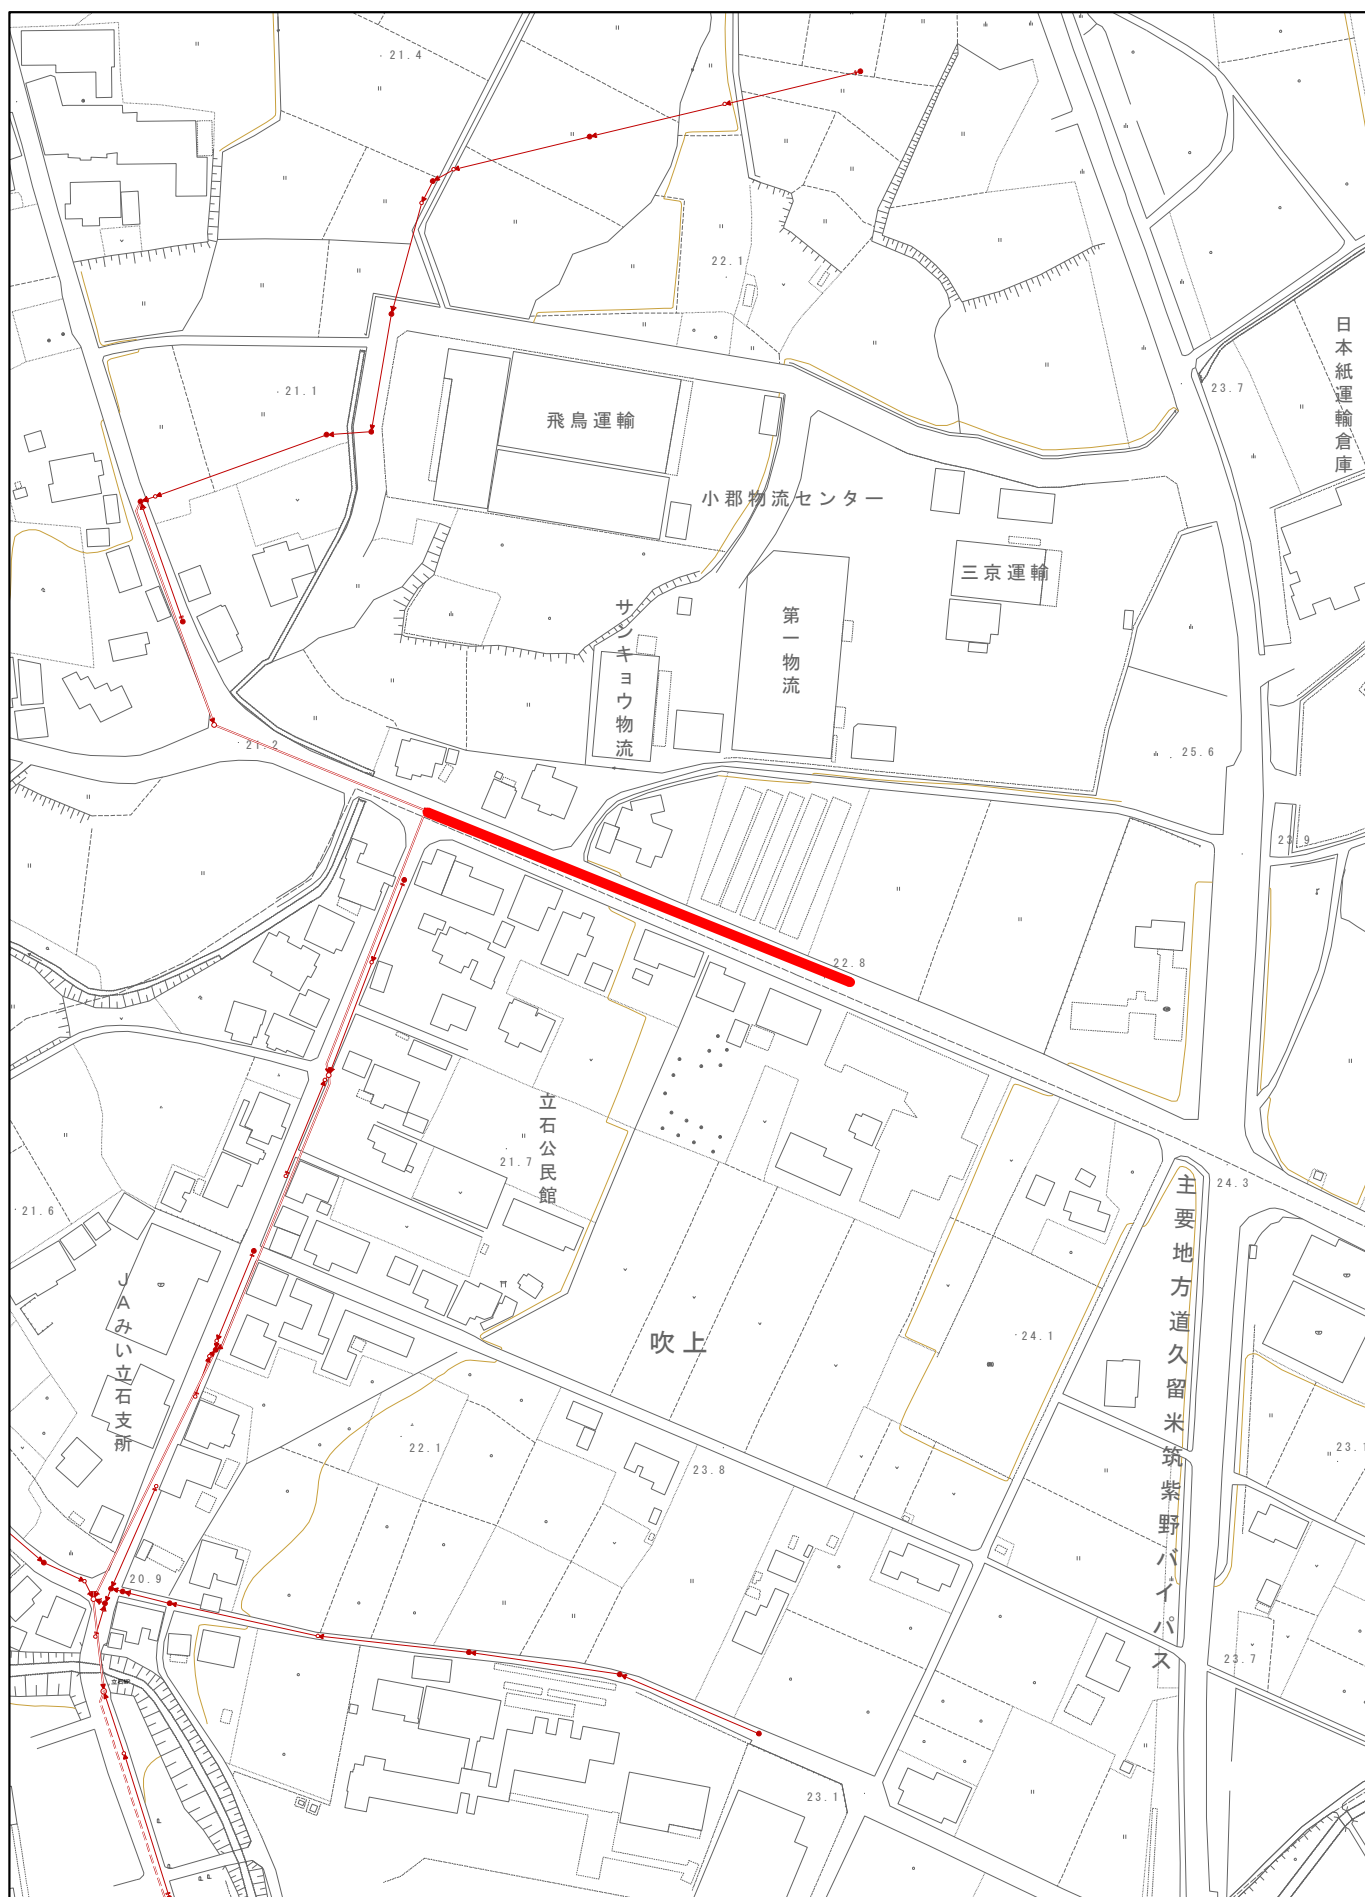

平面図 S=1:500

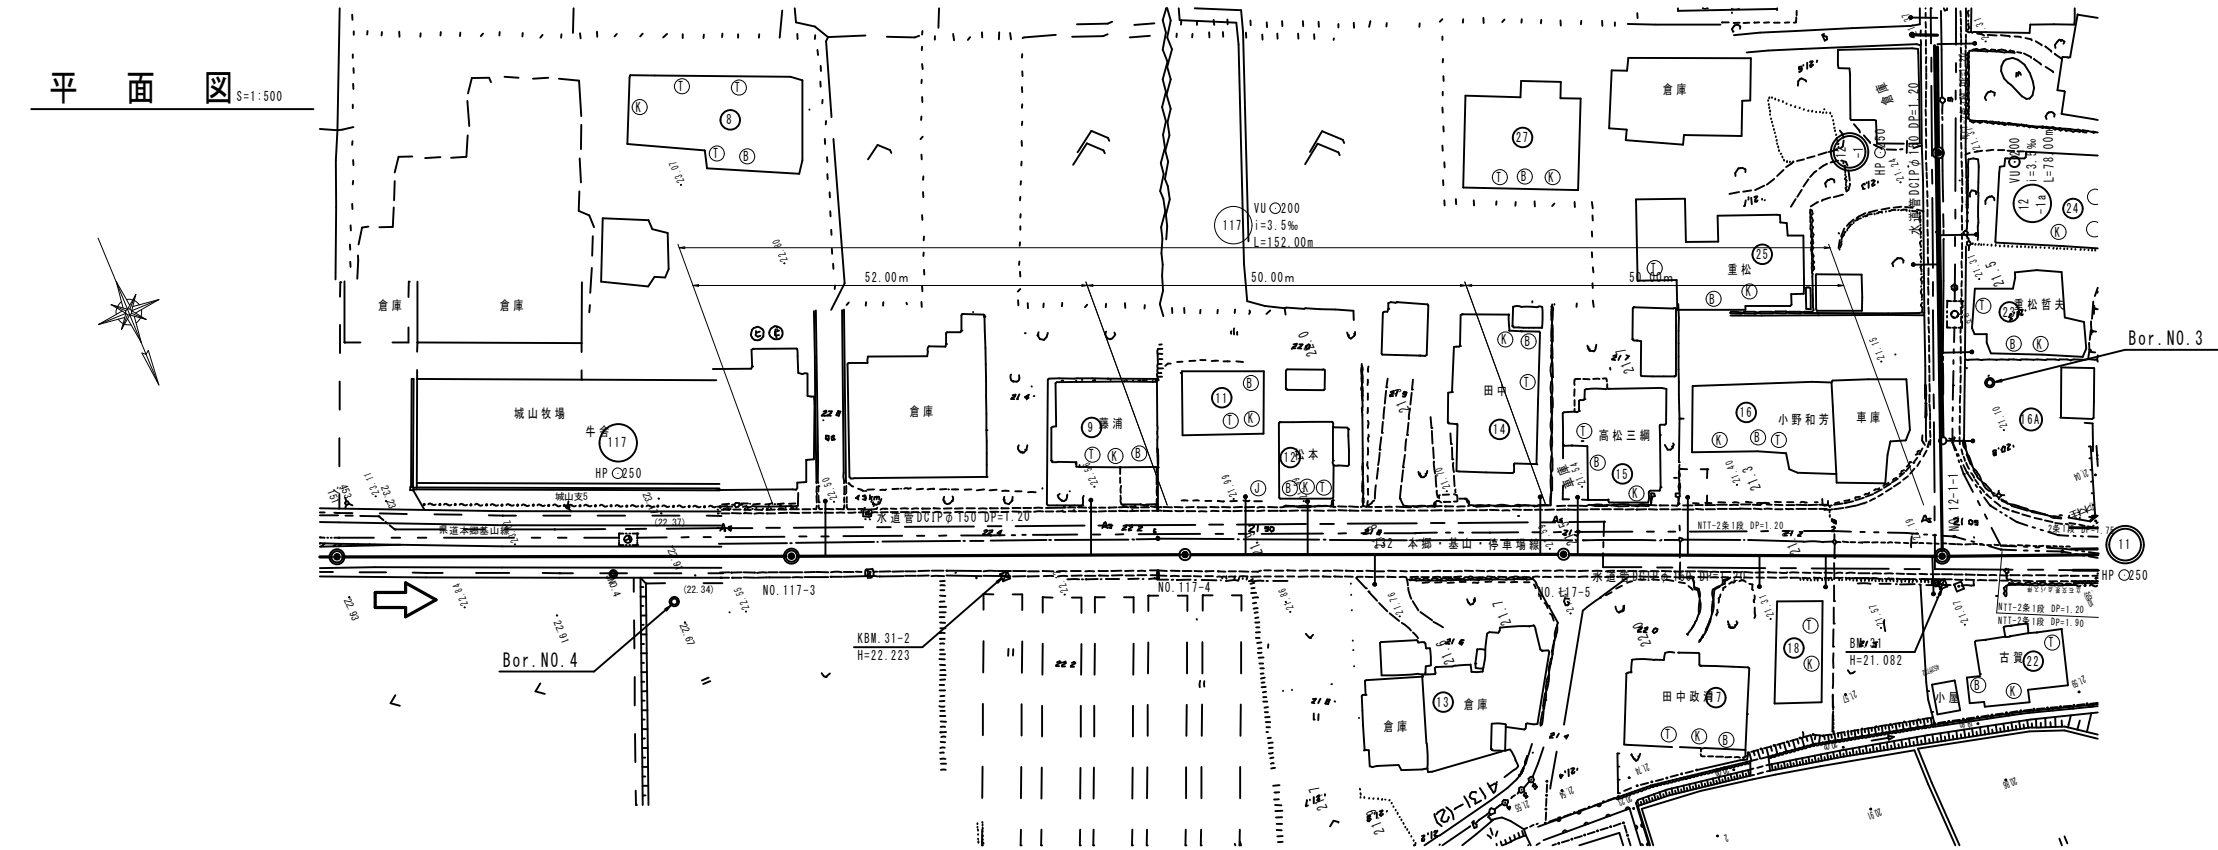


縦断図 V=1:100
H=1:500

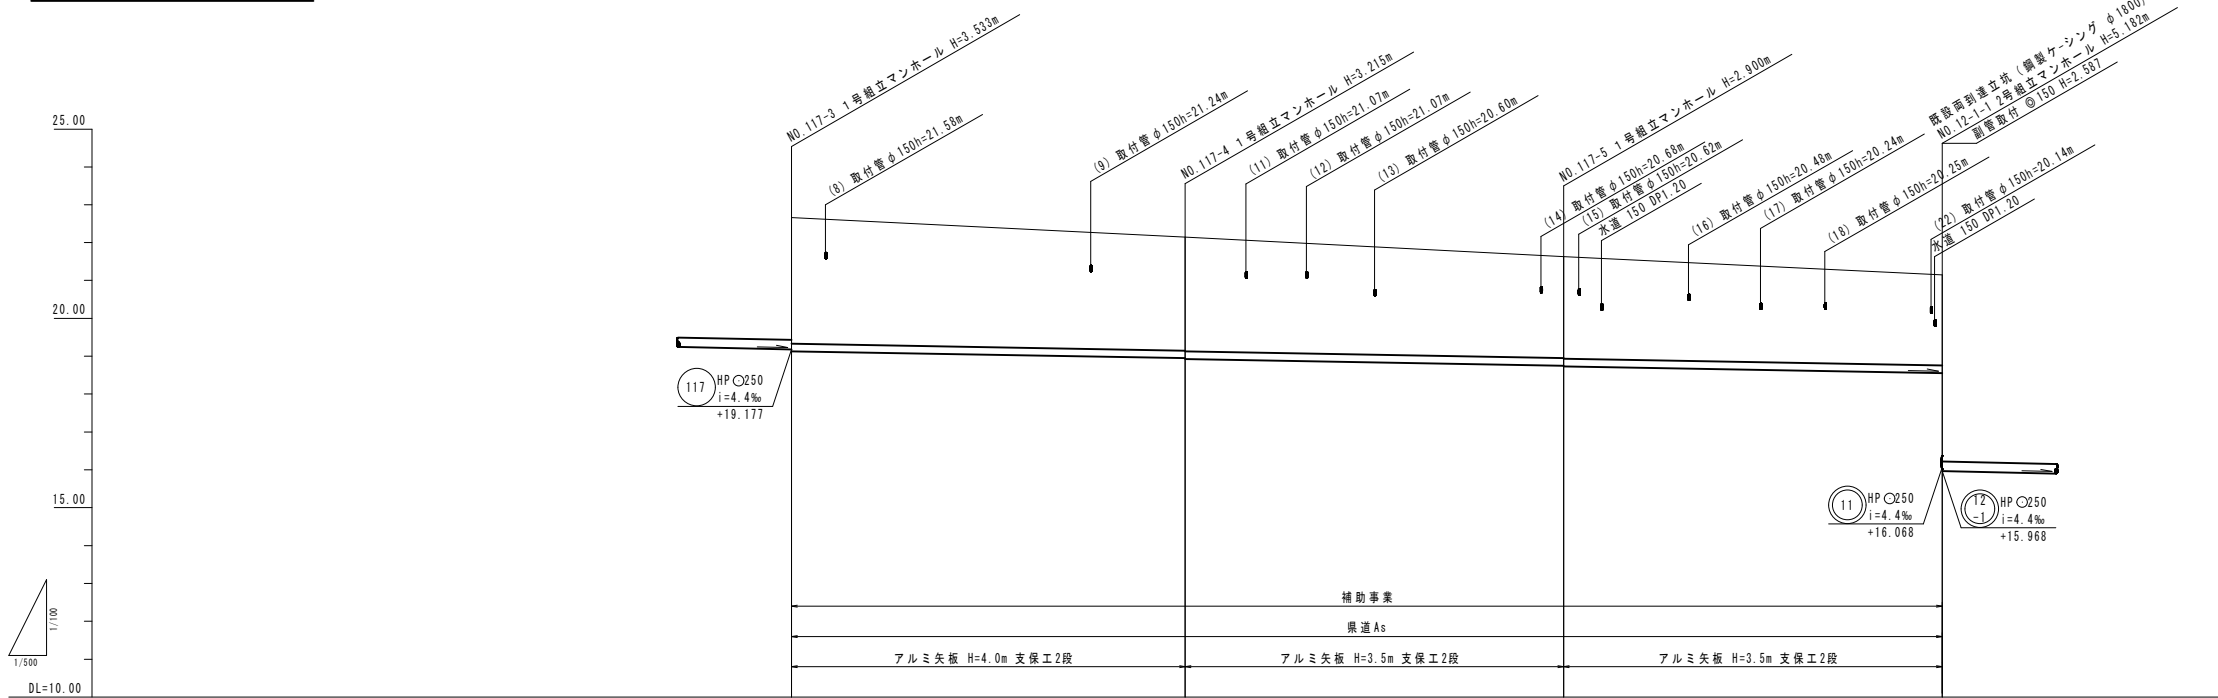

管記号	117 VU@200 i=3.5‰ L=152.00m			
管径	VU@200			
勾配	3.5‰			
区間距離	52.00m	50.00m	50.00m	
地盤高	22.66	22.14	21.63	21.15
土被り	3.33	2.99 3.01	2.67 2.69	2.39
管底高	19.127	18.945 18.925	18.750 18.730	18.555
掘削深	3.65	3.31 3.33	2.99 3.01	2.71
追加距離	0.00	52.00	102.00	152.00

横断図 S=1:100

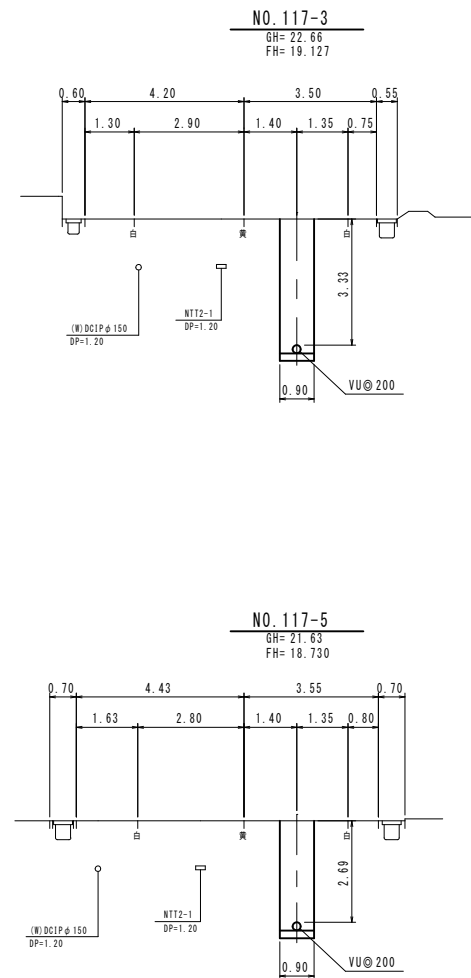


縮小図面 原図A1			
小郡市筑後川中流右岸流域関連公共下水道事業			
工事年度	令和2年度		
工事名	立石地内污水枝線4工区築造工事		
工事箇所	小郡市 立石 地内		
図面名称	平面図・縦断図・横断図		
縮尺	図示	図面番号	1/ 7
事業主体	小 郡 市		

S=1 : 20


[illegible]

Ⓐ-

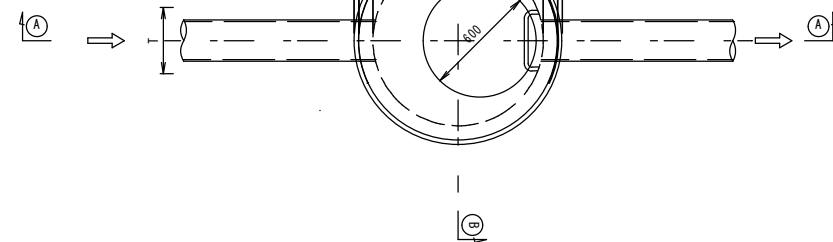


本体ゴム
 接着材
 モルタル充填
 ポリエチレン縫合材
 連結バンド (SUS304)

ⓑ-

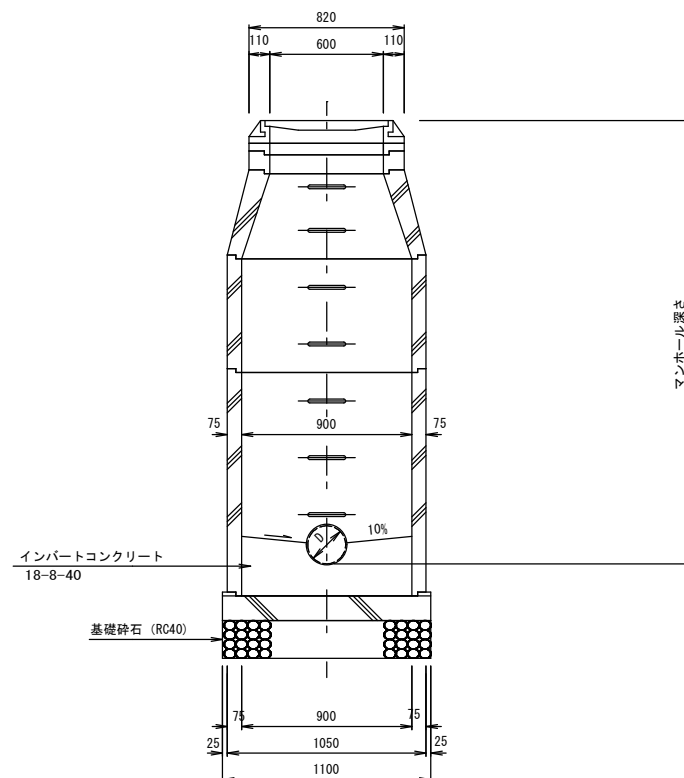

小郡市筑後川中流右岸流域関連公共下水道事業			
工事年度	令和2年度		
工事名	立石地内汚水枝線4区築造工事		
工事箇所	小郡市 立石 地内		
図面名称	1号組立マンホール構造図		
縮尺	図 示	図番	2 / 7
事業主体	小郡市		

N0.12-1-1 2号組立マンホール構造図 S=1:30

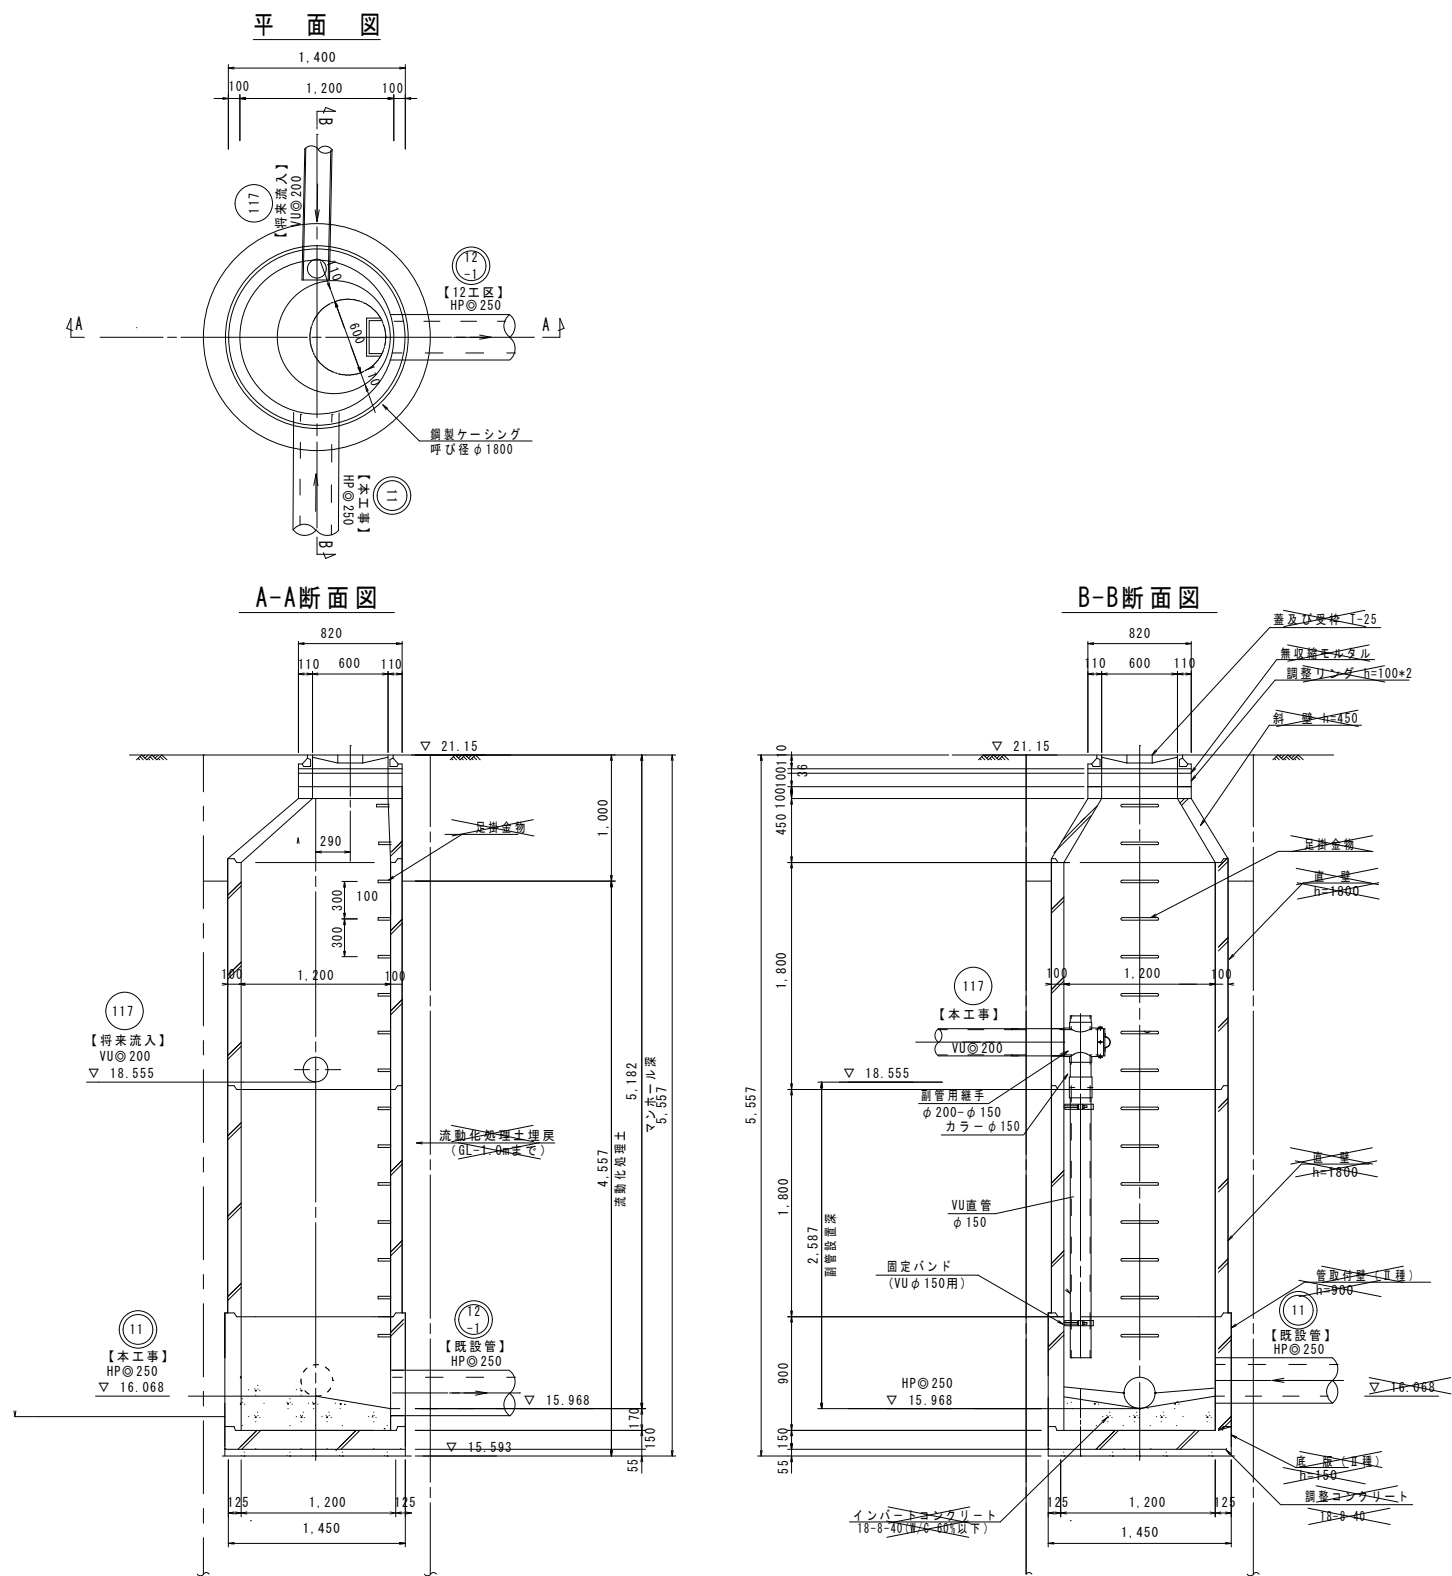

縮小図面 原図A1

小郡市筑後川中流右岸流域関連公共下水道事業			
工 事 年 度	令和2年度		
工 事 名	立石地内污水枝線 4 工区築造工事		
工 事 箇 所	小 郡 市 立 石 地 内		
図 面 名 称	N0.12-1-1 2号組立マンホール構造図		
縮 尺	図示	図面番号	3 / 7
事 業 主 体	小 郡 市		

土工標準図

S=1:20


(硬質塩化ビニル管)

本管土工図

塩ビ管φ200


矢板施工

市道車道部 B(幹線を除く)・歩道・砂利道(掘削深 H1≦2.1m)
市道車道部A(掘削深 H1≦2.4m)
県道車道部(掘削深 H1≦2.6m)

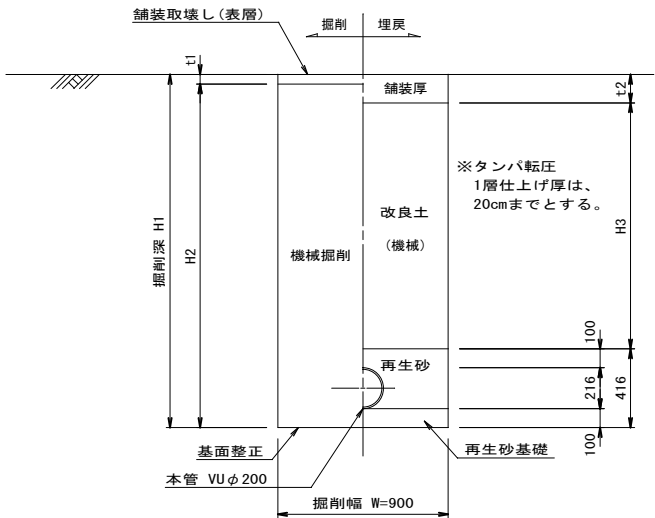


矢板施工

市道車道部 B(幹線を除く)・歩道・砂利道(掘削深 H1>2.1m)
市道車道部A(掘削深 H1>2.4m)
県道車道部(掘削深 H1>2.6m)

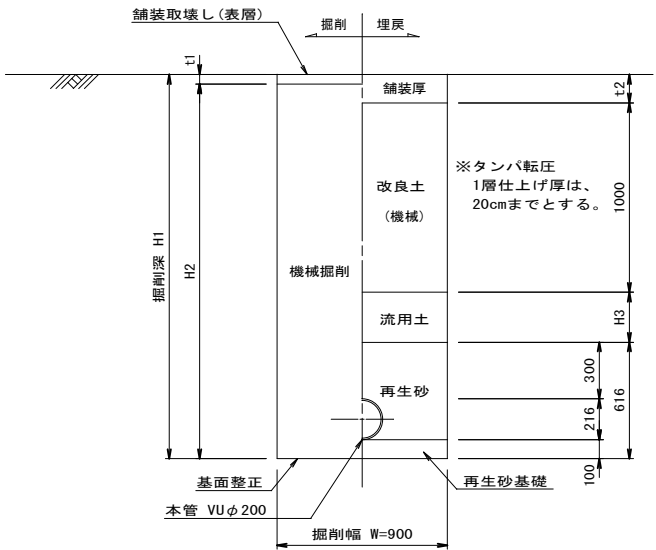

素掘り

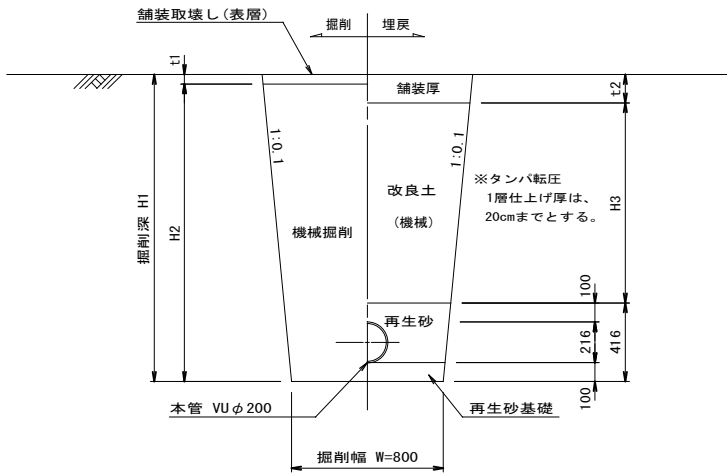


縮小図面 原図A1

小郡市筑後川中流右岸流域関連公共下水道事業				
工事年度	令和2年度			
工事名	立石地内污水枝線4工区築造工事			
工事箇所	小郡市 立石 地内			
図面名称	土工標準図			
縮尺	S=1:20	図番	4	／ 7
事業主体	小郡市			

土留工標準図 S=1:20

アルミ矢板平面図

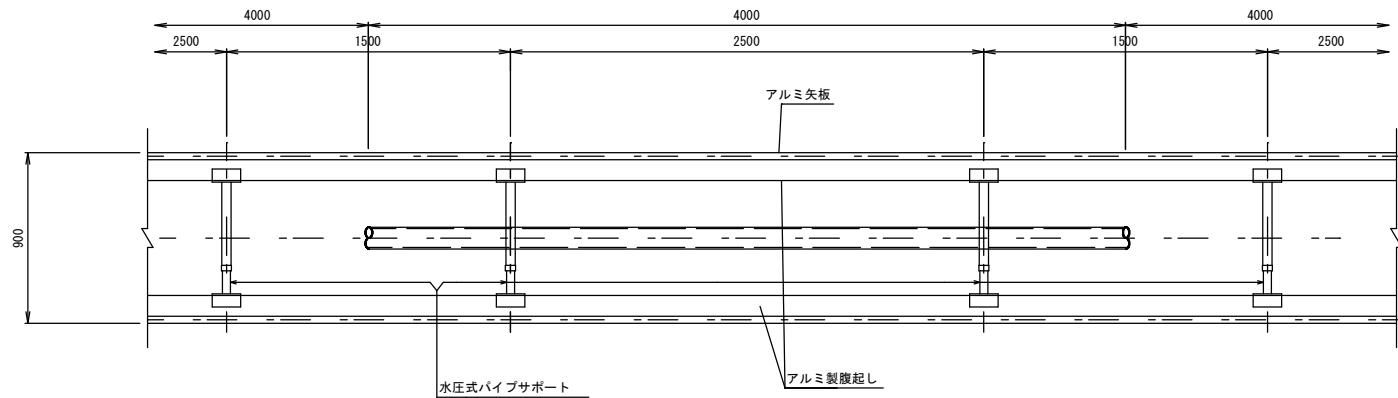




掘削断面について

掘削深H	種別	矢板長
1.50 < H ≤ 1.80	アルミ矢板	2.00m
1.80 < H ≤ 2.30	アルミ矢板	2.50m
2.30 < H ≤ 2.80	アルミ矢板	3.00m
2.80 < H ≤ 3.30	アルミ矢板	3.50m
3.30 < H ≤ 3.80	アルミ矢板	4.00m

アルミ矢板

掘削深H	支保工段数
H ≤ 2.00	1
2.00 < H ≤ 3.50	2
3.50 < H	3

アルミ矢板断面図

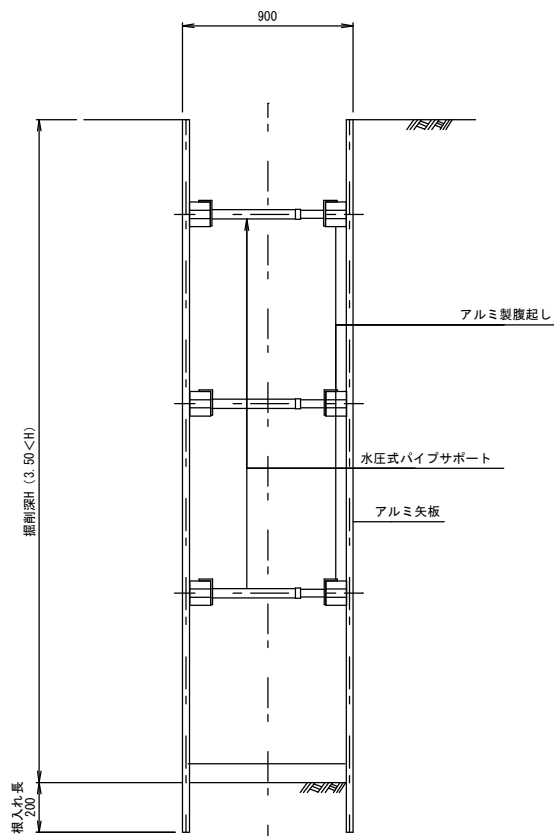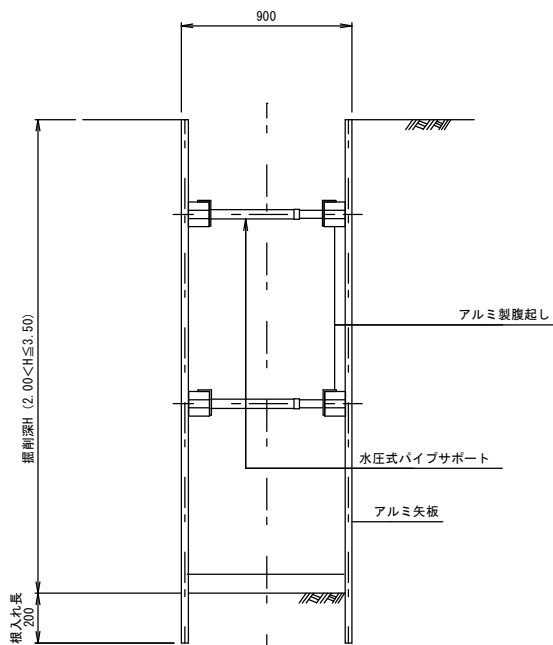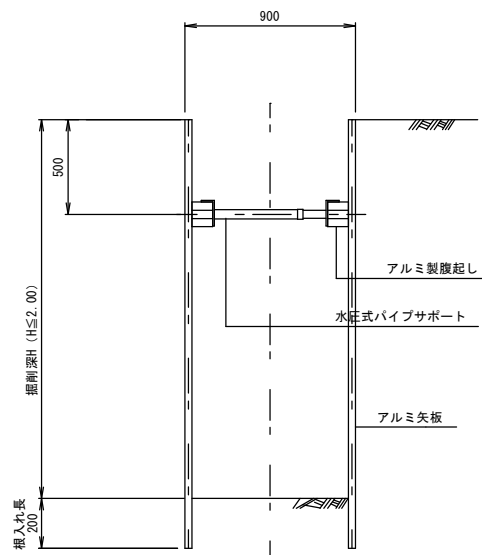


縮小図面 原図A1

小郡市筑後川中流右岸流域関連公共下水道事業				
工事年度	令和2年度			
工事名	立石地内汚水枝線4工区築造工事			
工事箇所	小郡市 立石 地内			
図面名称	土留工標準図			
縮尺	図示	図番	5	／ 7
事業主体	小郡市			


取付管布設標準図 S=1:20

タイプ-A

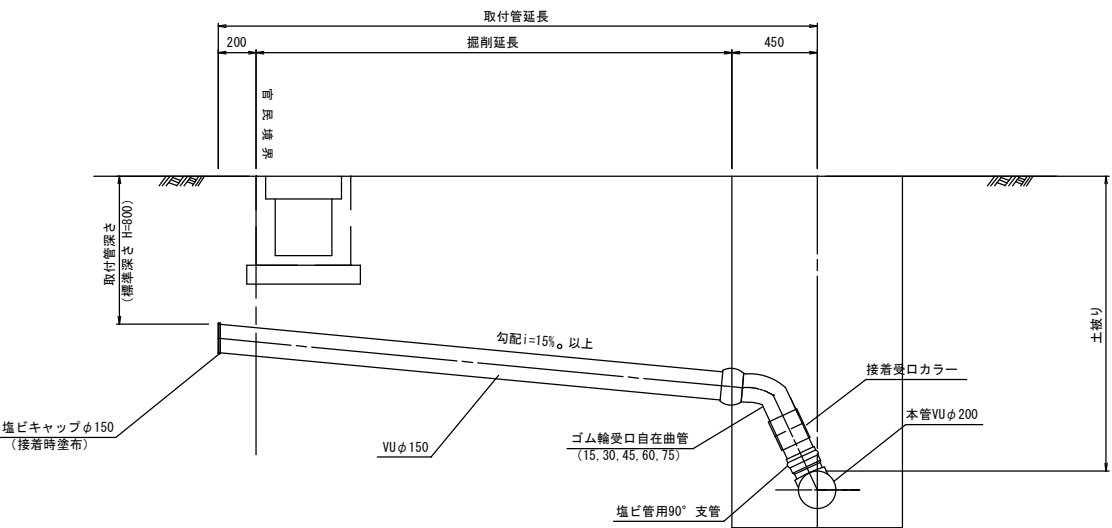


タイプ-B

組立人孔

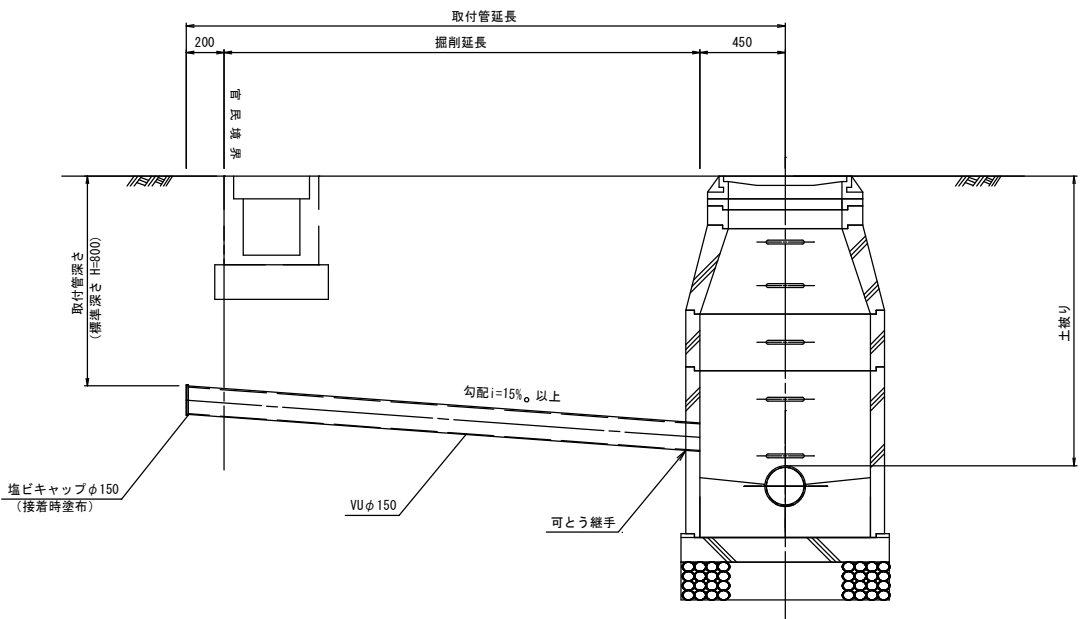


小口径人孔

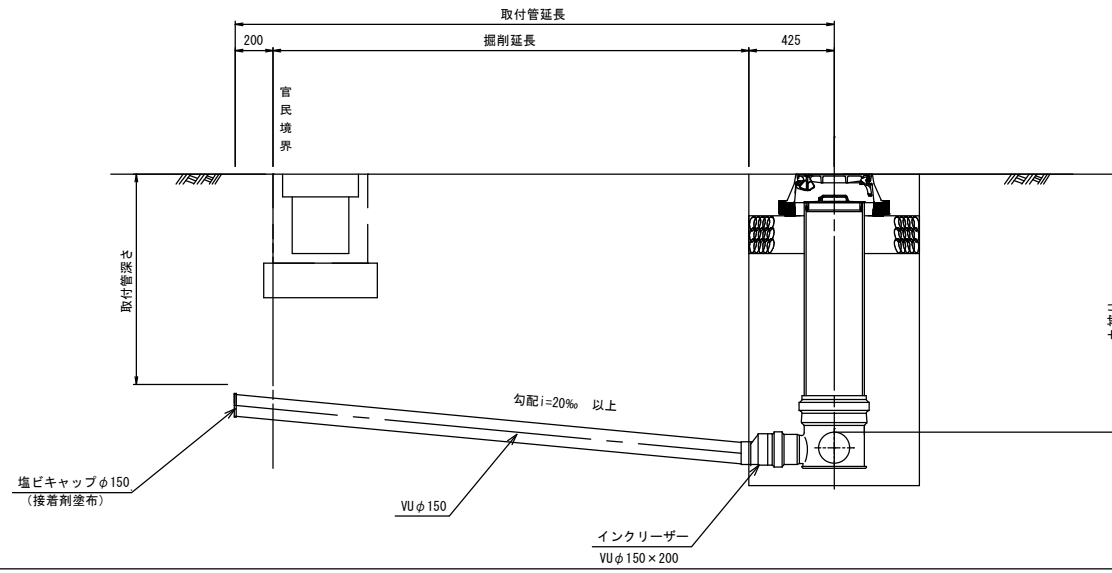

取付管土工図 S=1:20


(硬化塩化ビニル管)

タイプ-1

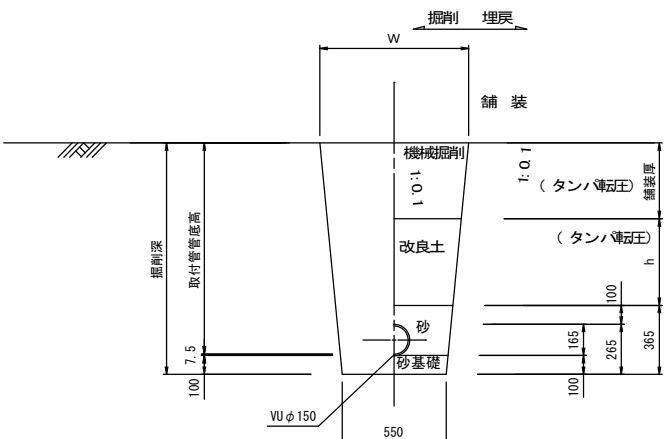

タイプ-2

(矢板建込みの場合)

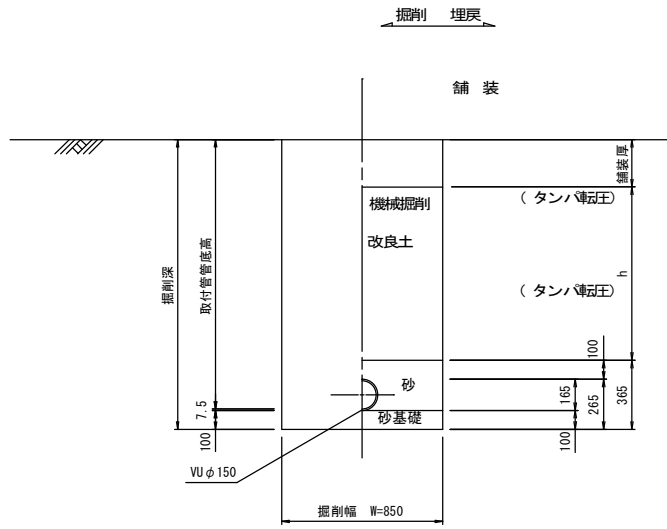

縮小図面 原図A1

小郡市筑後川中流右岸流域関連公共下水道事業				
工事年度	令和2年度			
工事名	立石地内汚水枝線4工区築造工事			
工事箇所	小郡市 立石 地内			
図面名称	取付管布設標準図			
縮尺	図示	図番	6	／ 7
事業主体	小郡市			

舗装復旧図







注)下層路盤一層当たり仕上げ厚は、20cmまでとする。
上層路盤一層当たり仕上げ厚は、15cmまでとする。

S=1:20

舗装復旧図(市道B)

舗装復旧図(市道A)

舗装復旧図(県道)

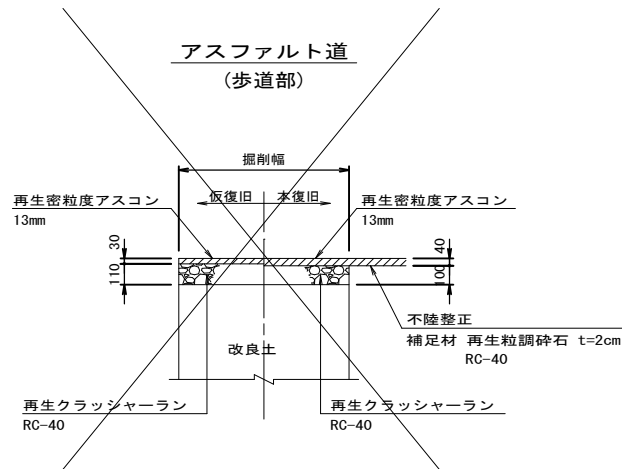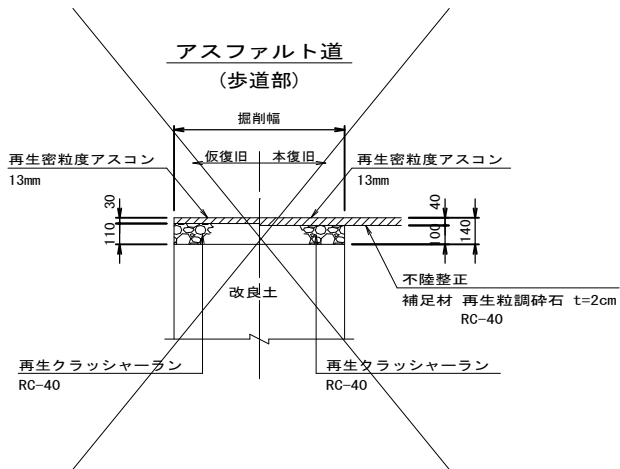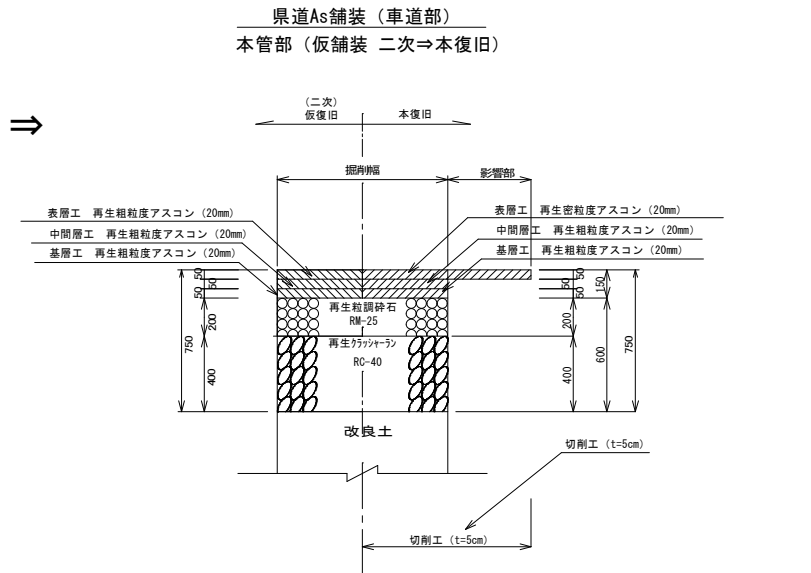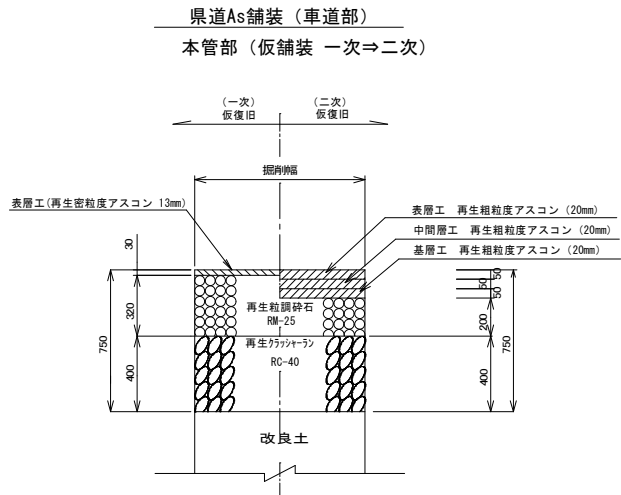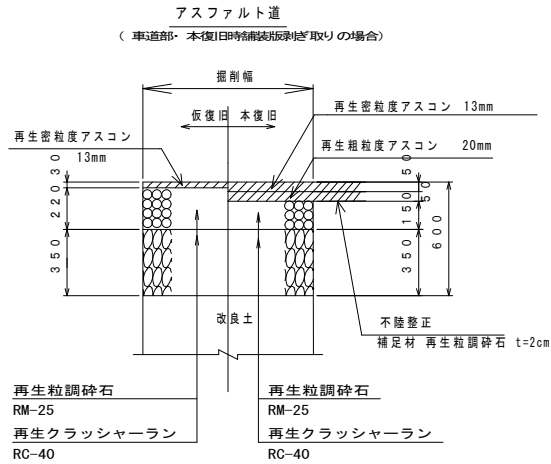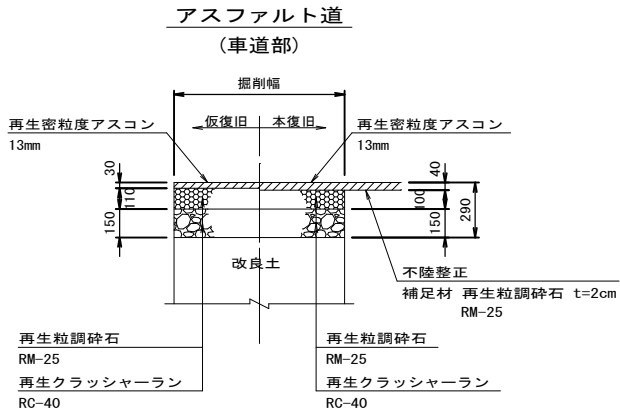

縮小図面 原図A1

小郡市筑後川中流右岸流域関連公共下水道事業				
工事年度	令和2年度			
工事名	立石地内汚水枝線4工区築造工事			
工事箇所	小郡市 立石 地内			
図面名称	舗装復旧工図			
縮尺	図示	図番	7 / 7	
事業主体	小郡市			