

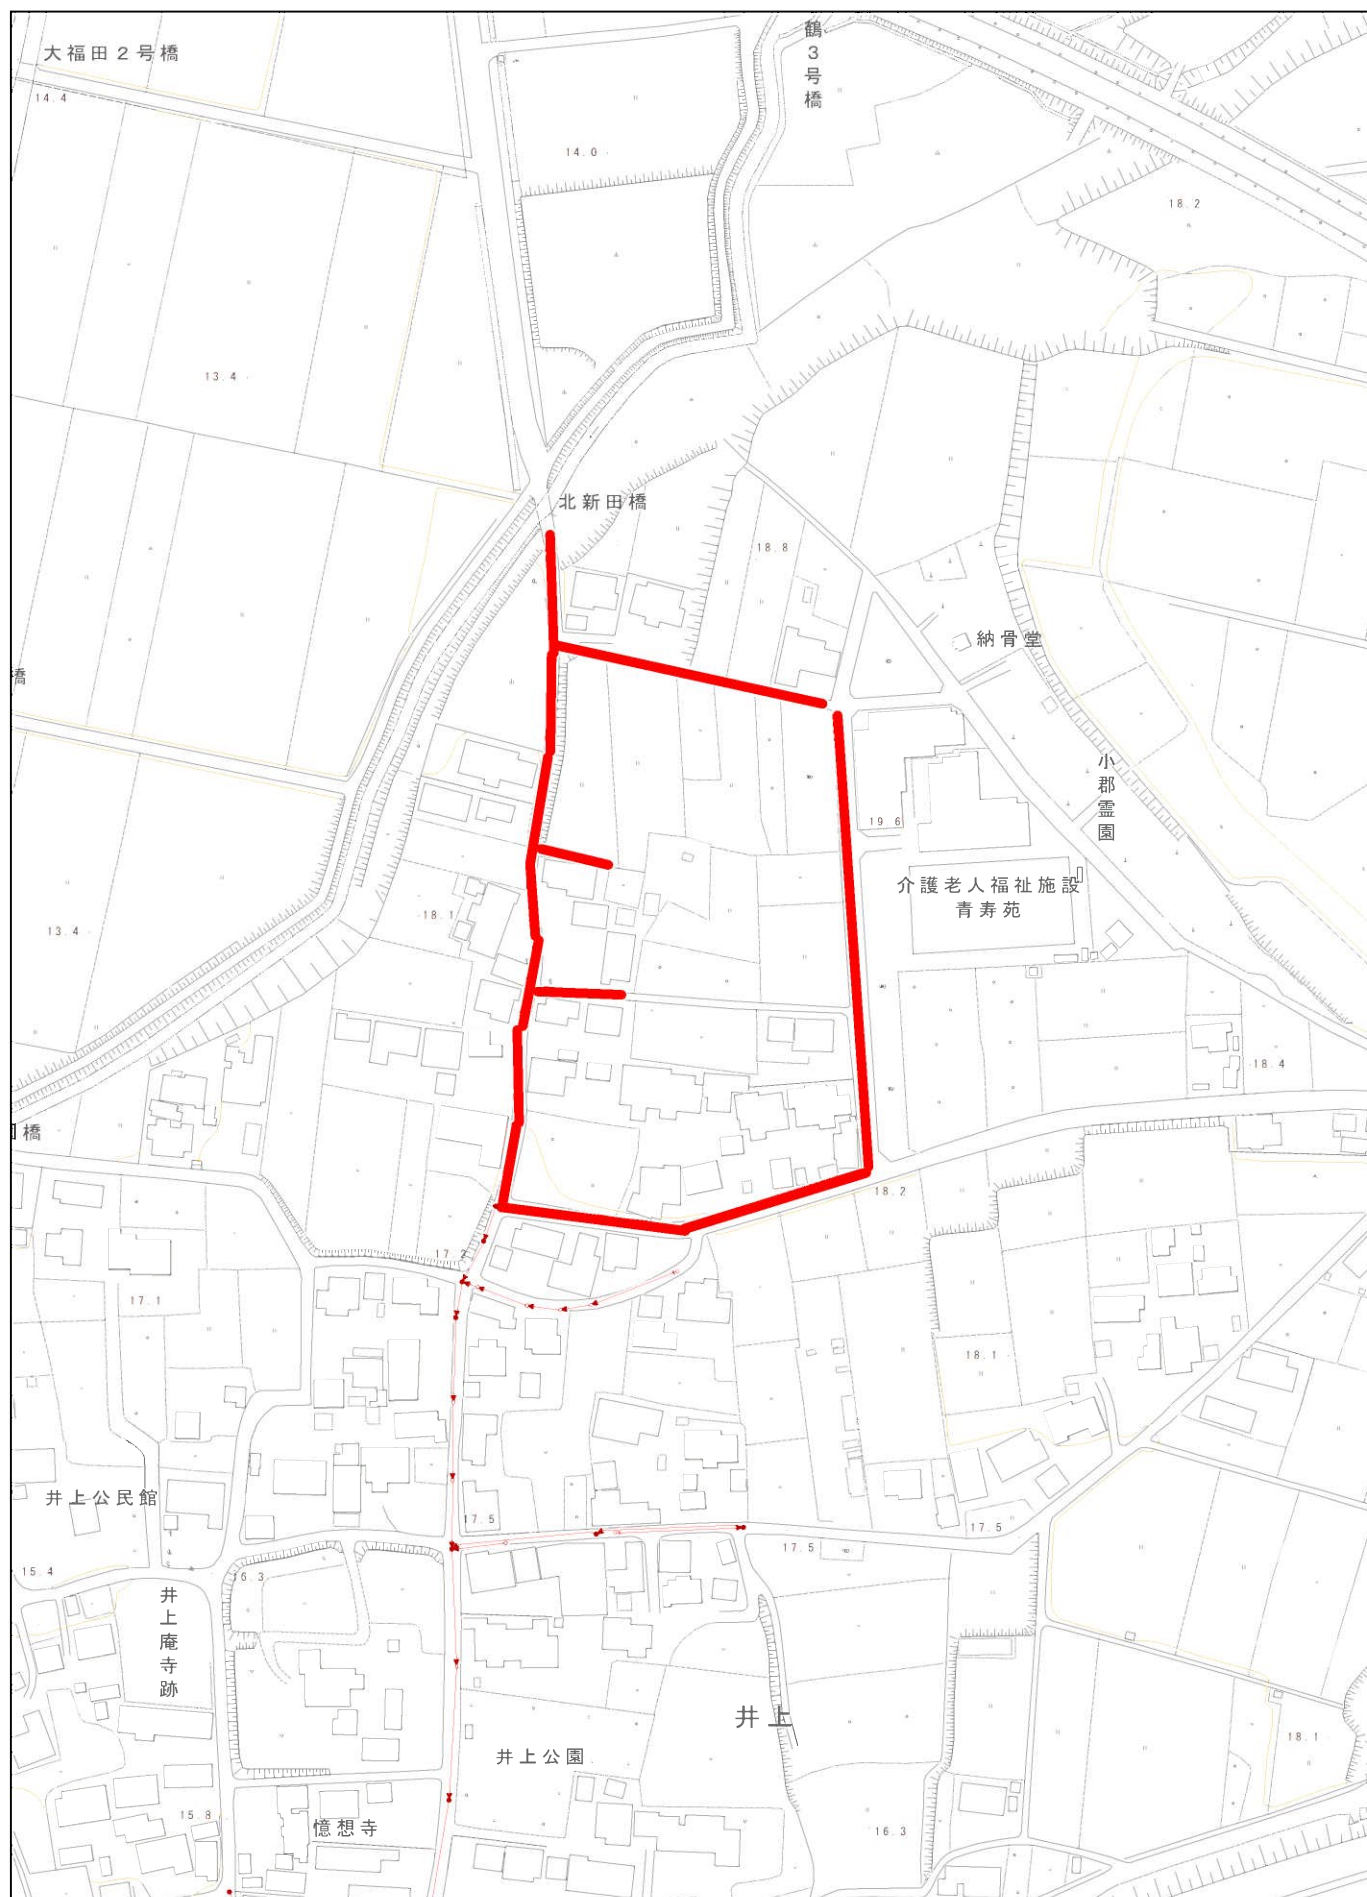


位置図

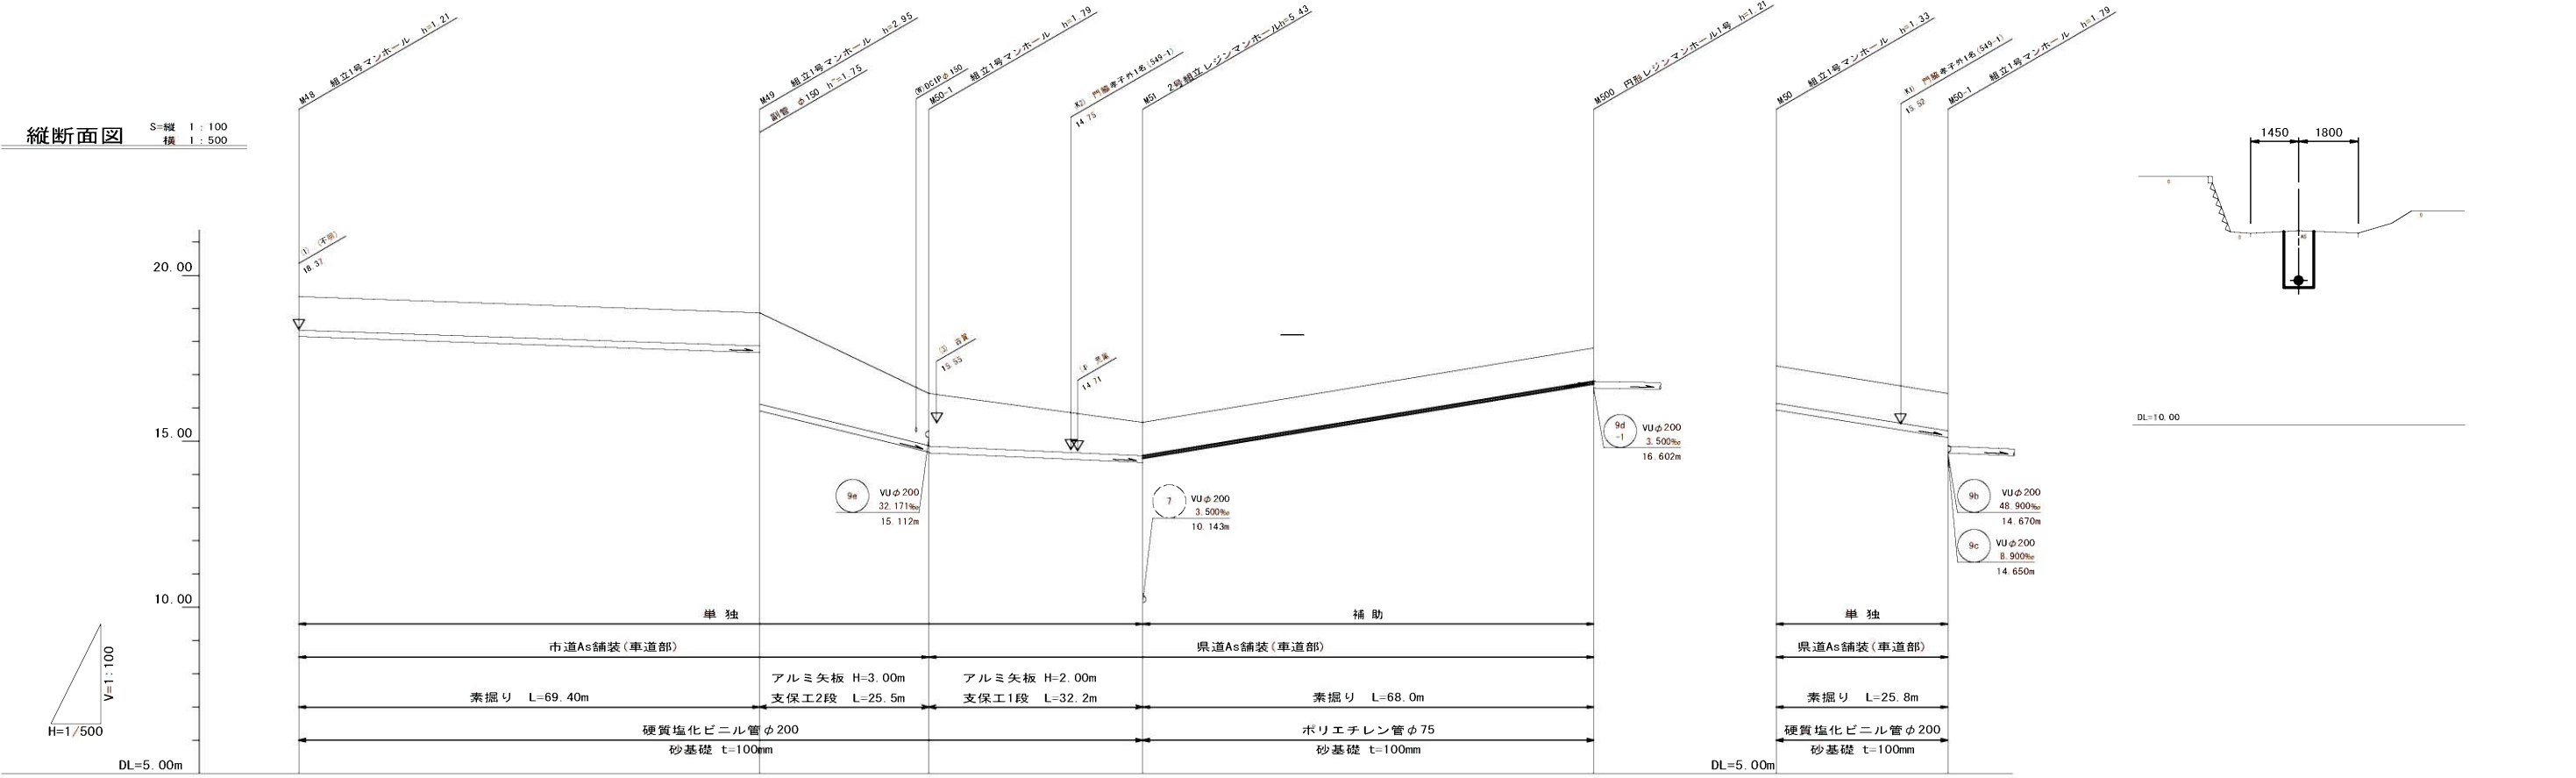

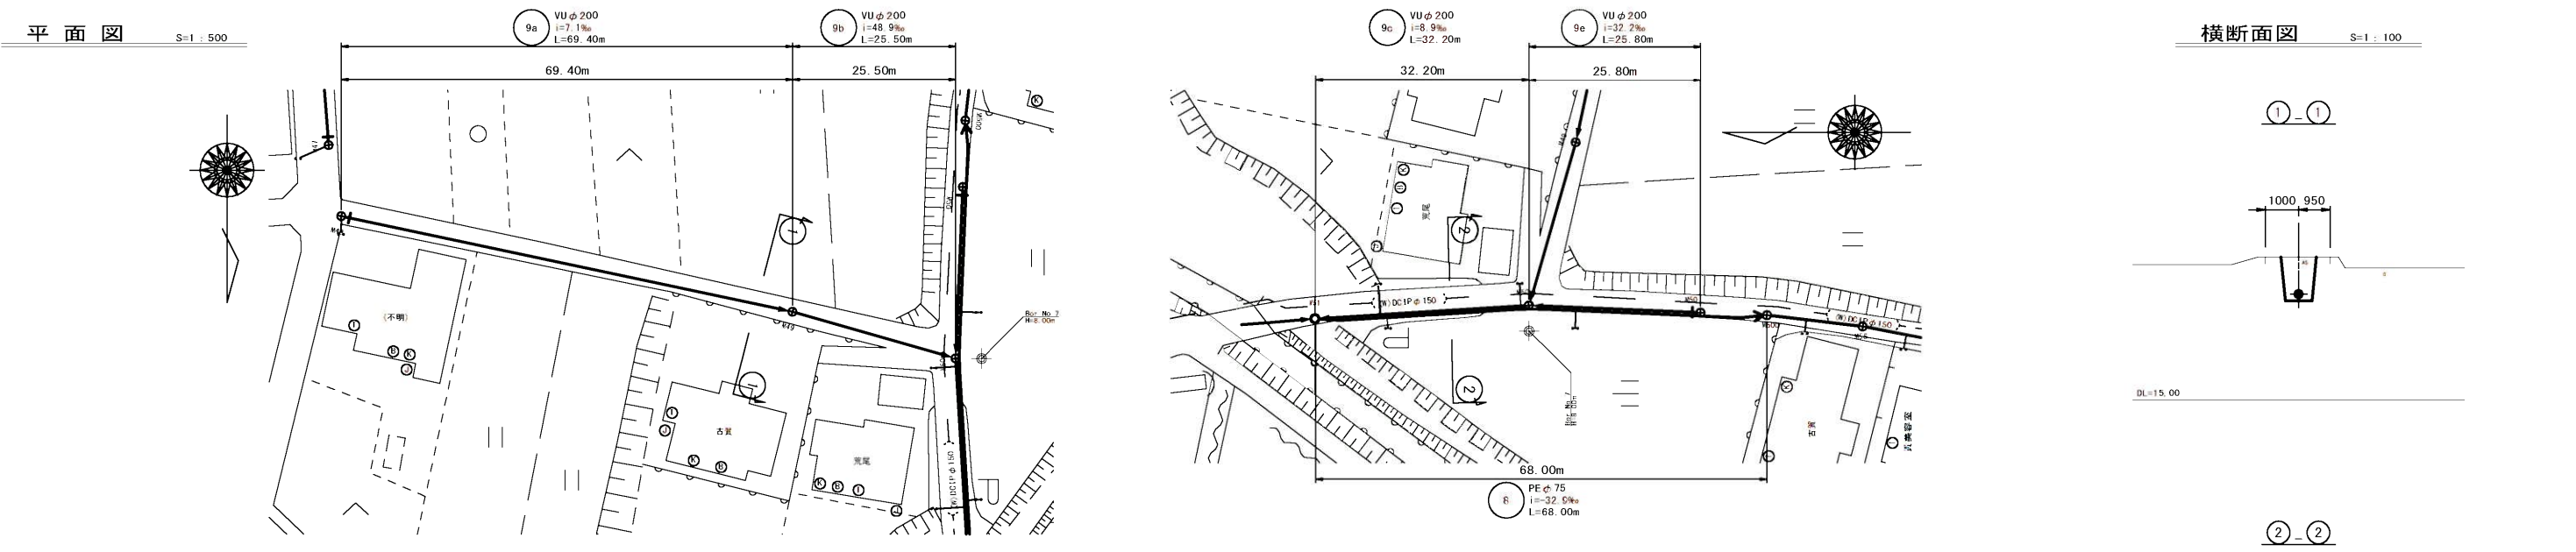

管記号	9a	9b	9c	8	9e
管 径	VU200				
勾 配	7.1‰	48.9‰	8.9‰	-32.9‰	32.2‰
区間距離	69.40	25.50	32.20	68.00	25.80
地 盤 高	19.36	18.87	16.44	15.57	17.81
土 被 り	1.00	1.00	1.00	1.00	1.00
管 底 高	18.152	17.659	14.670	14.362	15.942
掘 削 深	1.32	3.06	1.90	1.19	1.44
追加距離	0.00	69.40	94.90	127.10	185.10
測 点	M48	M49	M50-1	M51	M50


管 路 番 号	
9a	9b
9c	8
9e	

縮小図（原図A1）

小郡市筑後川中流右岸流域関連公共下水道事業	
工事年度	令和2年度
工事名	井上地内汚水枝線6工区築造工事
工事箇所	小郡市 井上 地内
図面名称	平面縦断面図(1)
縮尺	図示 図番 1/15
事業主体	小郡市


平面図

S=1 : 500

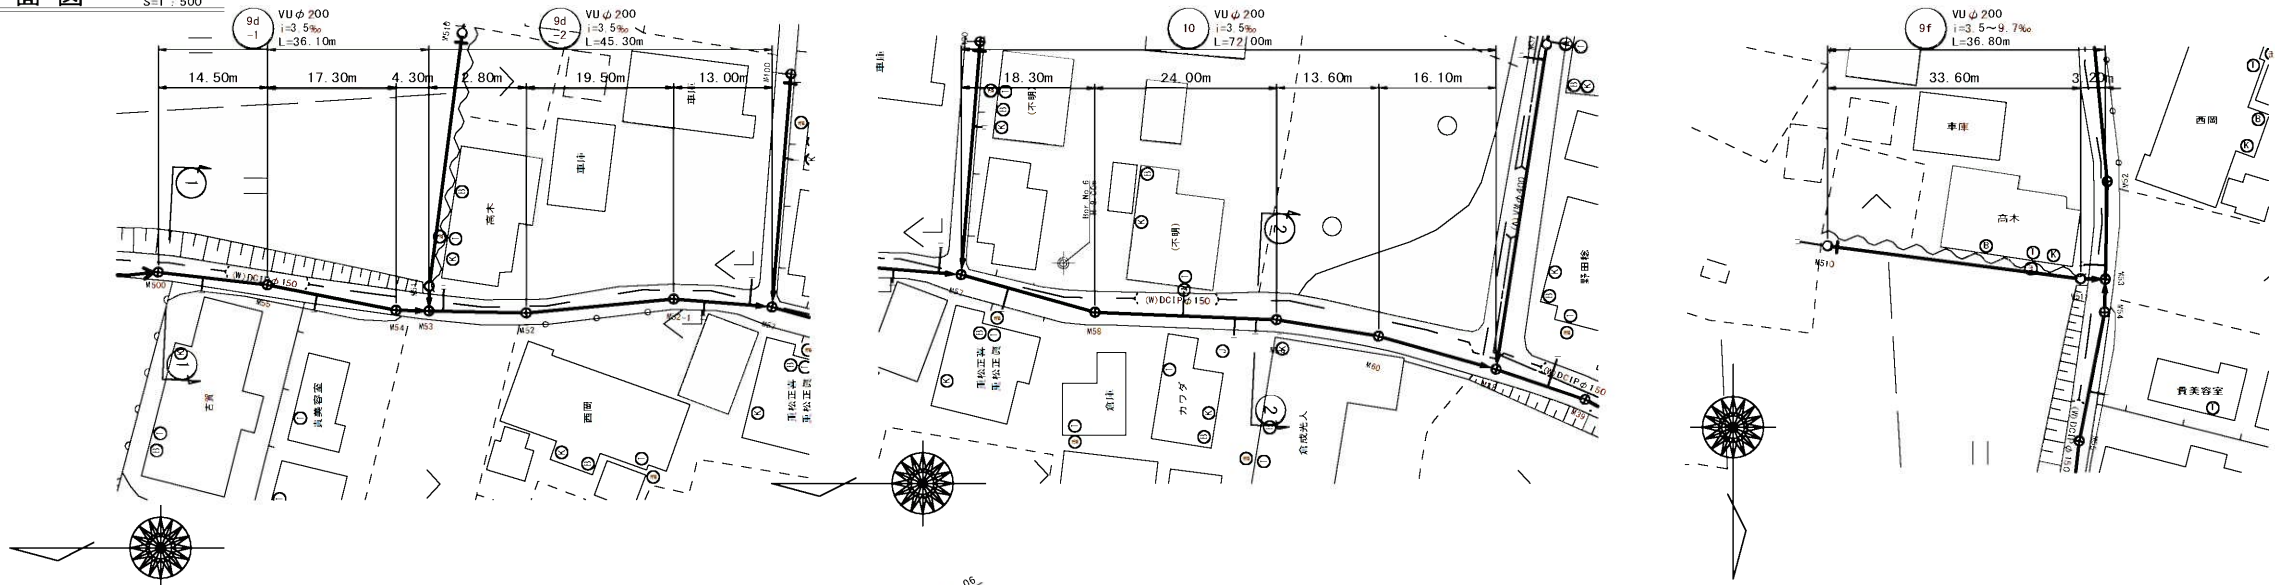


横断面図

S=1 : 100

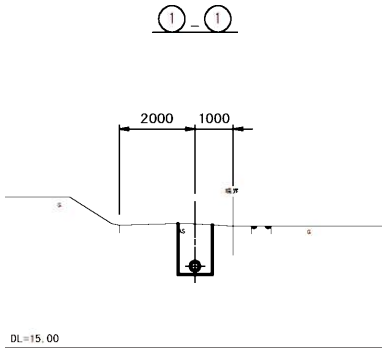


2-2

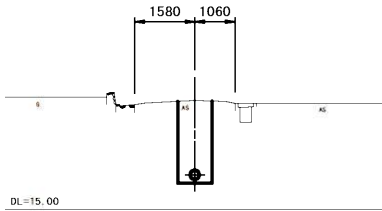

縦断面図


S=縦 1 : 100
横 1 : 500

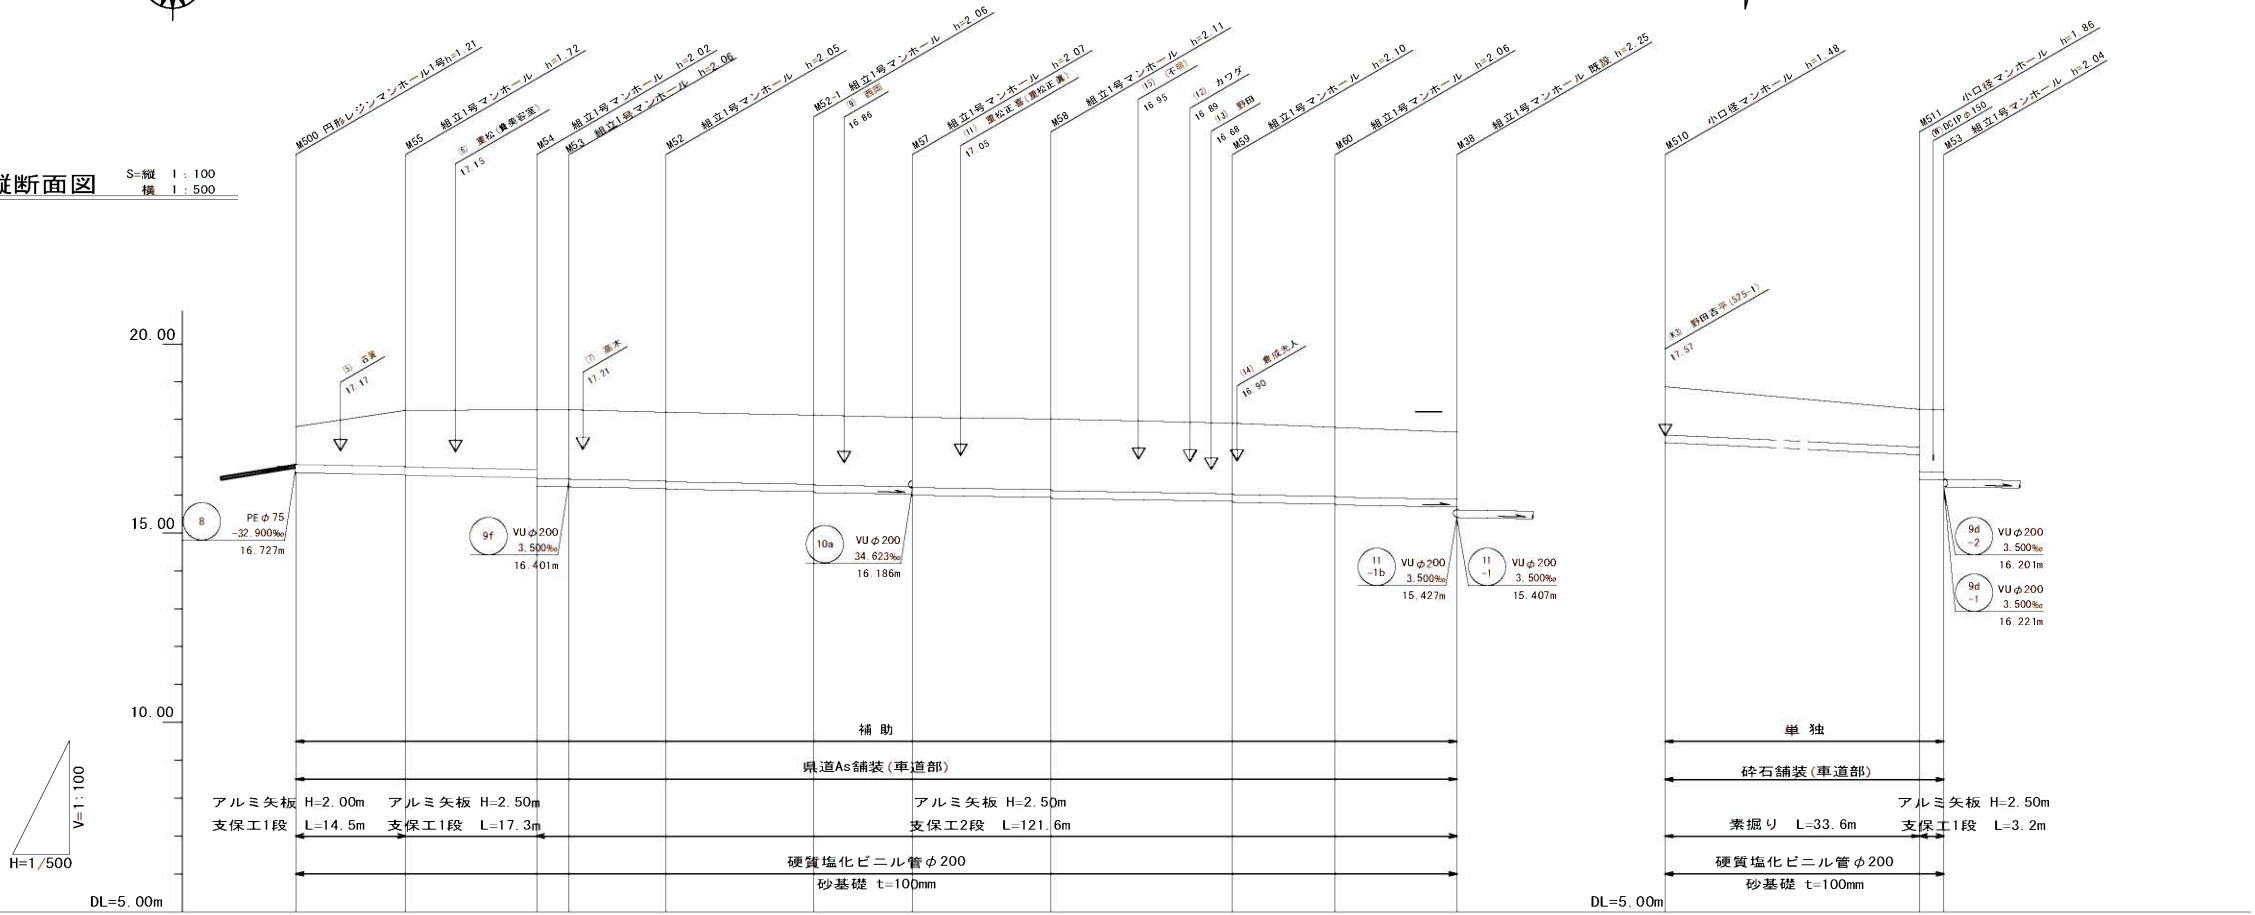

管記号	9d -1										9d -2										10										9f	
管 径	VU200										VU200										VU200	
勾 配	3.5‰										3.5‰										9.7‰										3.5‰	
区間距離	14.50										17.30										4.30										12.80										19.50										13.00										18.30										24.00										13.60										16.10										33.60										3.20	
地 盤 高	17.81										18.25										18.26										18.26										18.19										18.11										18.05										18.01										17.90										17.79										17.66										18.87										18.27										18.26	
土 被 り	1.00										<1.25>										1.49 1.51										<1.55>										1.58 1.82										1.83 1.85										<1.84>										1.83 1.85										<1.85>										1.84 1.86										<1.87>										1.88 1.90										<1.87>										1.83 1.85										<1.82>										1.78										1.27										<1.14>										1.80 1.85										<1.65>										1.65	
管 底 高	16.602										16.551 16.531										<1.87>										16.470 16.236										2.15 16.221										2.17 16.201										<2.16>										2.15 16.156										2.17 16.136										<2.16>										2.15 16.068										2.17 16.048										<2.17>										2.16 16.003										2.18 15.983										<2.19>										2.20 15.919										2.22 15.899										<2.21>										2.20 15.815										2.22 15.795										<2.19>										2.15 15.747										2.17 15.727										<2.14>										2.10 15.671										1.59 17.388										<1.46>										1.32 17.062										1.97 16.402										1.97 16.401										1.97 16.401									
掘 削 深	1.32										<1.57>										1.81 1.83										<1.87>										1.90 2.14										2.15 2.17										<2.16>										2.15 2.17										<2.16>										2.15 2.17										<2.21>										2.20 2.22										<2.19>										2.15 2.17										<2.14>										2.10 15.671										1.59 17.388										<1.46>										1.32 17.062										1.97 16.402										1.97 16.401										1.97 16.401	
追加距離	0.00										14.50										31.80										36.10										48.90										68.40										81.40										99.70										123.70										137.30										153.40										0.00										<1.46>										33.60										36.80										<1.97>										1.97	
測 点	M500										M55										M54										M53										M52										M51										M57										M58										M59										M60										M38										M510										M511										M53	

管 路 番 号				
9d-1	9d-2	10	9f	


縮小図 (原図A1)	
小郡市筑後川中流右岸流域関連公共下水道事業	
工事年度	令和2年度
工事名	井上地内汚水枝線6工区築造工事
工事箇所	小郡市 井上 地内
図面名称	平面縦断面図(2)
縮尺	図示 図番 2/15
事業主体	小郡市

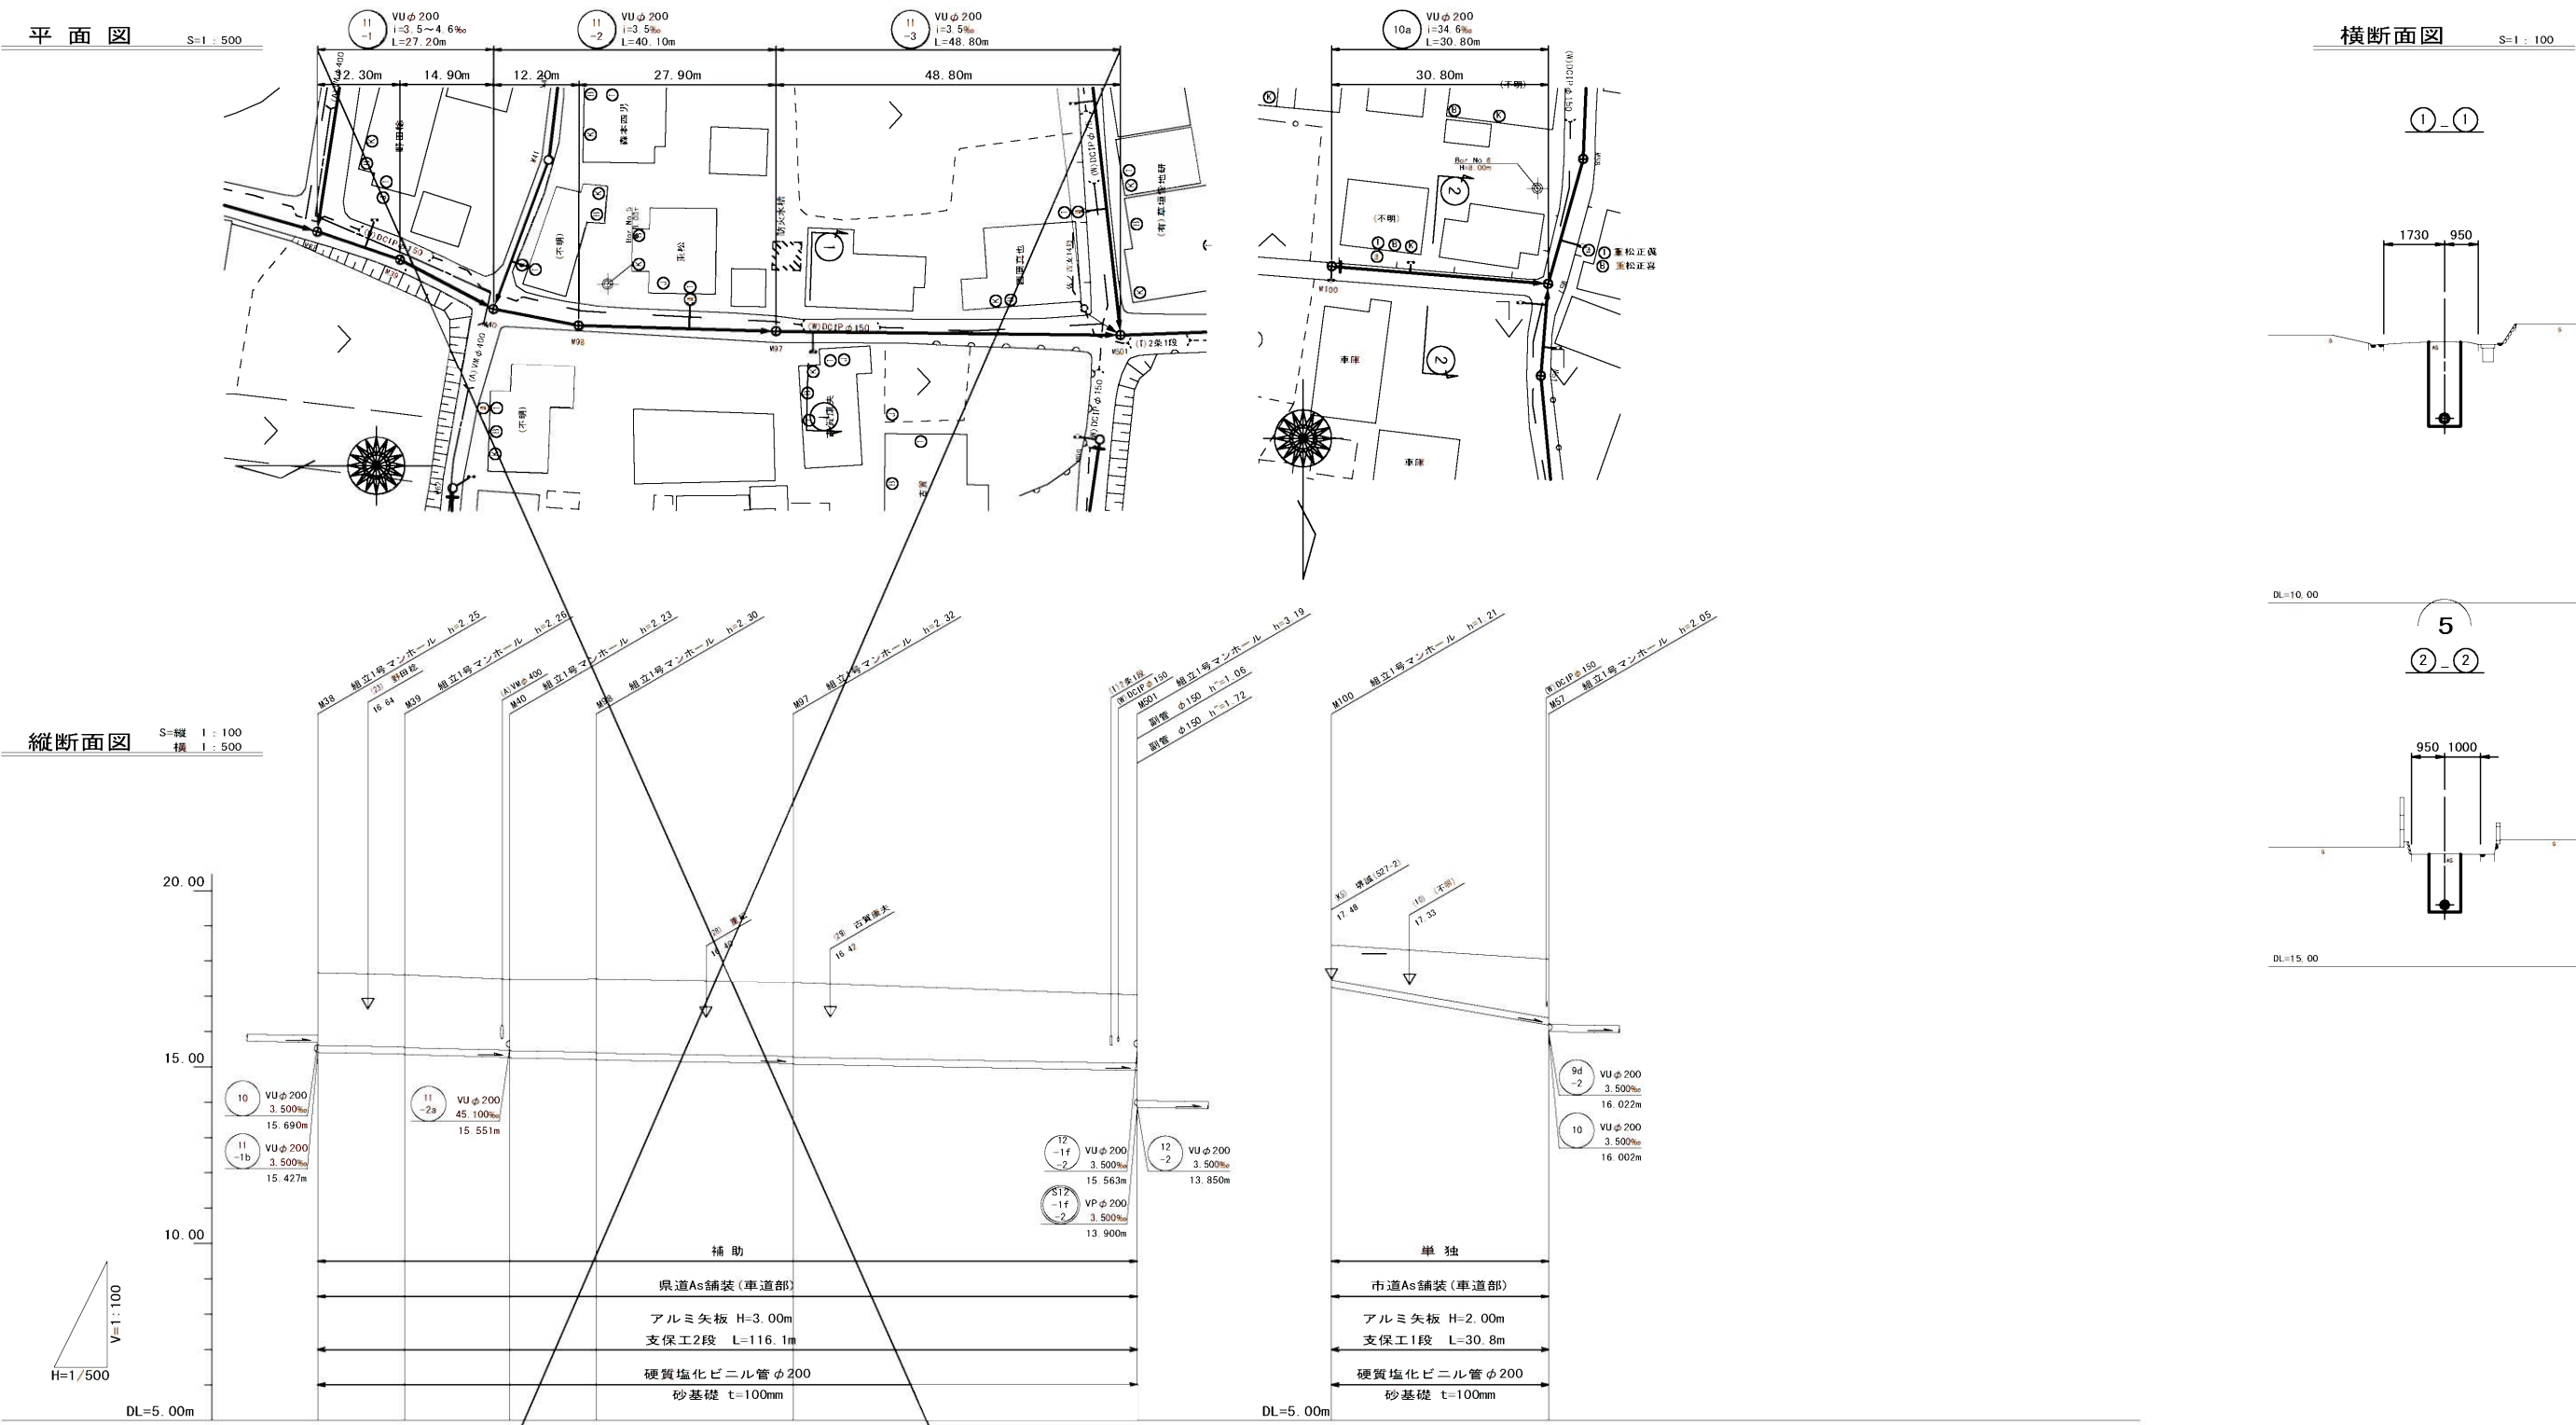

管記号	11-1	11-2	11-3	10a
管 径	VU200			
勾 配	3.5%	4.6%	3.5%	34.6%
区間距離	12.30	14.90	27.90	48.80
地 盤 高	17.66	17.60	17.48	17.39
土 被 り	2.05	2.03	2.07	2.11
管 底 高	15.407	15.34	15.212	15.074
掘 削 深	2.36	2.36	2.41	2.25
追加距離	0.00	12.30	39.40	67.30
測 点	M38	M39	M40	M68

管 路 番 号				
11-1	11-2	11-3	10a	



縮小図 (原図A1)	
小郡市筑後川中流右岸流域関連公共下水道事業	
工事年度	令和2年度
工事名	井上地内污水枝線6工区築造工事
工事箇所	小郡市 井上 地内
図面名称	平面縦断面図(3)
縮尺	図示 図番 3/15
事業主体	小郡市

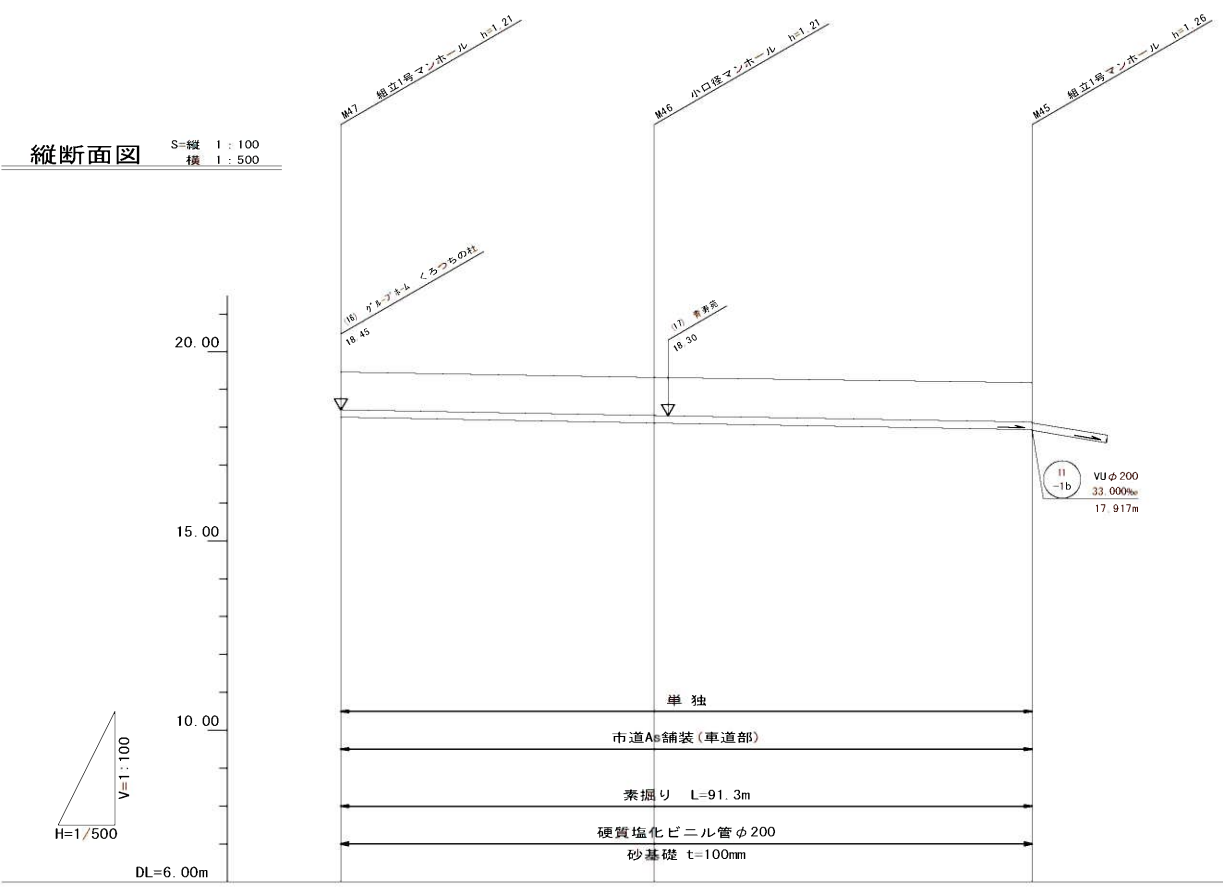

管記号	11 -1a			
管 径	VU200			
勾 配	3.6‰		3.5‰	
区間距離	41.40		49.90	
地 盤 高	19.47	19.32	19.18	
土 被 り	1.00	<1.00>	<1.02>	1.04
管 底 高	18.262	18.112	17.937	
掘 削 深	1.32	<1.32>	<1.34>	
追加距離	0.00	41.40	91.30	
測 点	M47	M46	M45	

管 路 番 号				
11				
-1a				

縮小図（原図A1）	
小郡市筑後川中流右岸流域関連公共下水道事業	
工事年度	令和2年度
工事名	井上地内污水枝線6工区築造工事
工事箇所	小郡市 井上 地内
図面名称	平面縦断面図(4)
縮尺	図示 図番 4/15
事業主体	小郡市

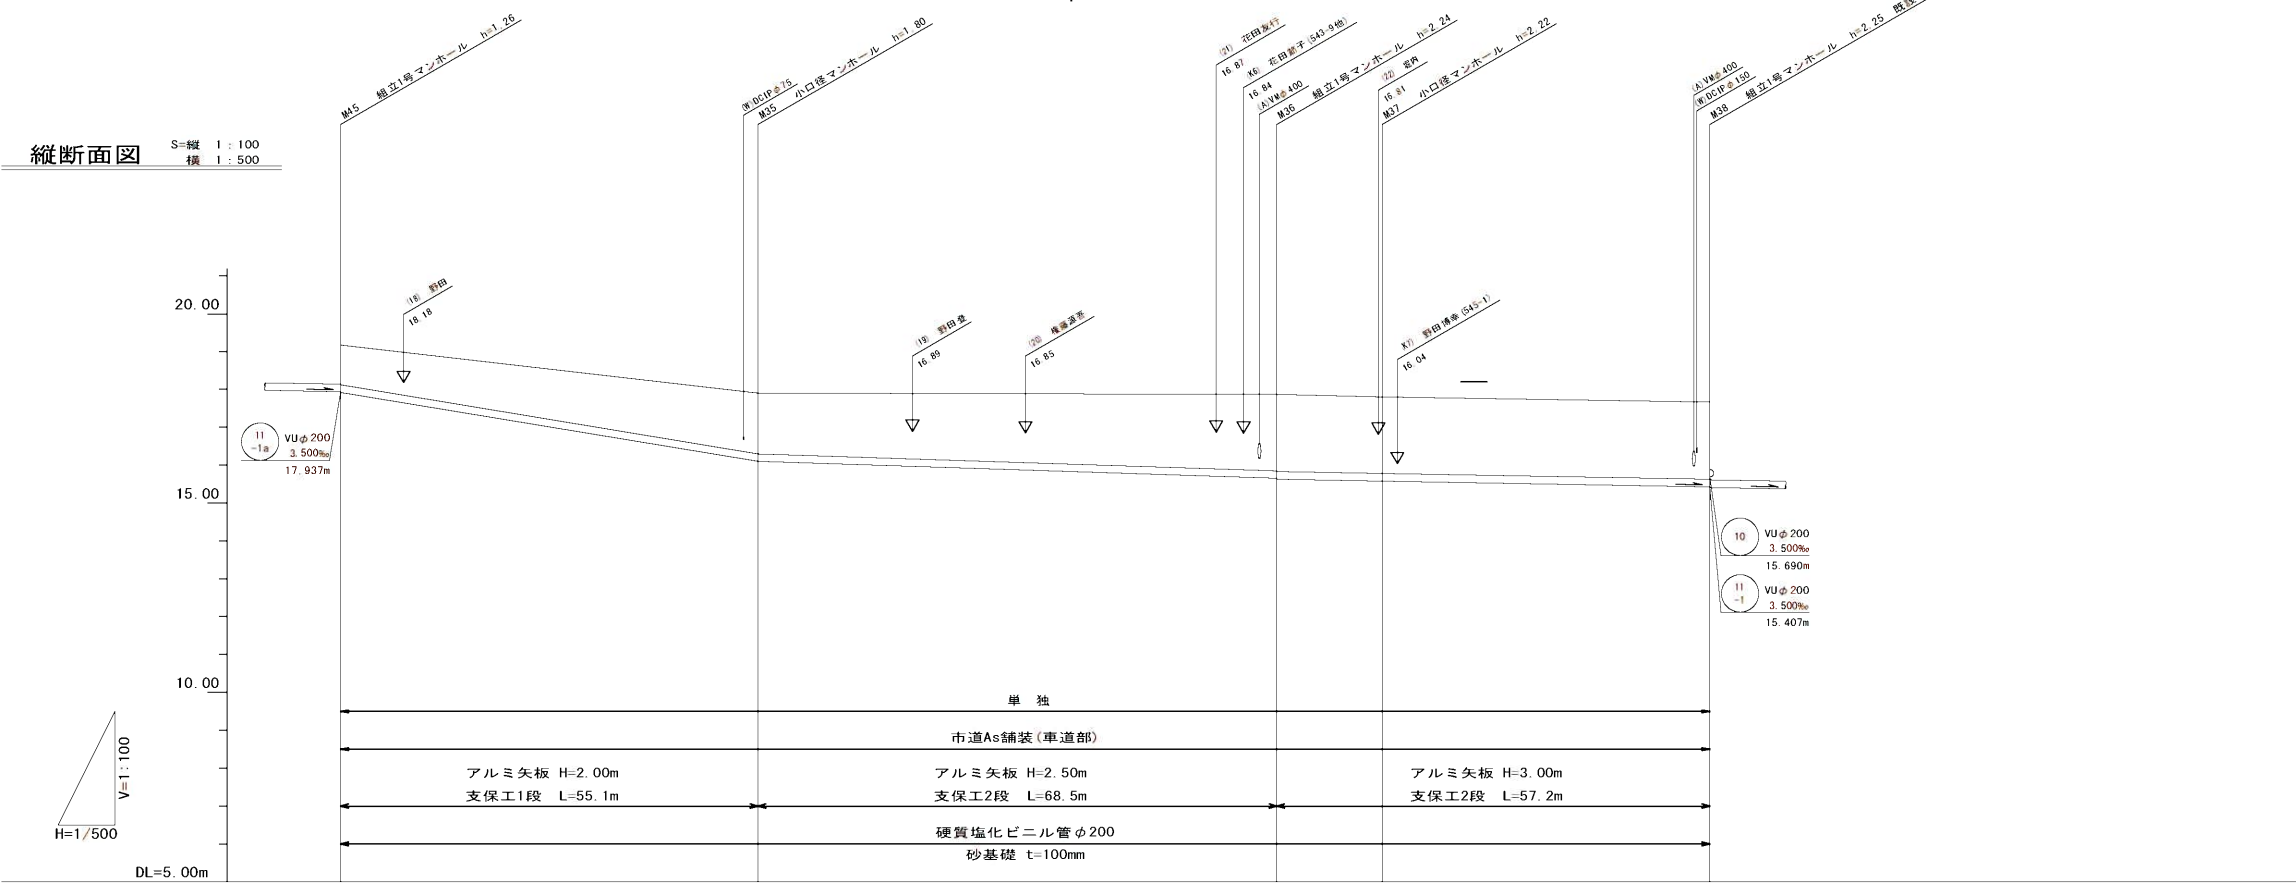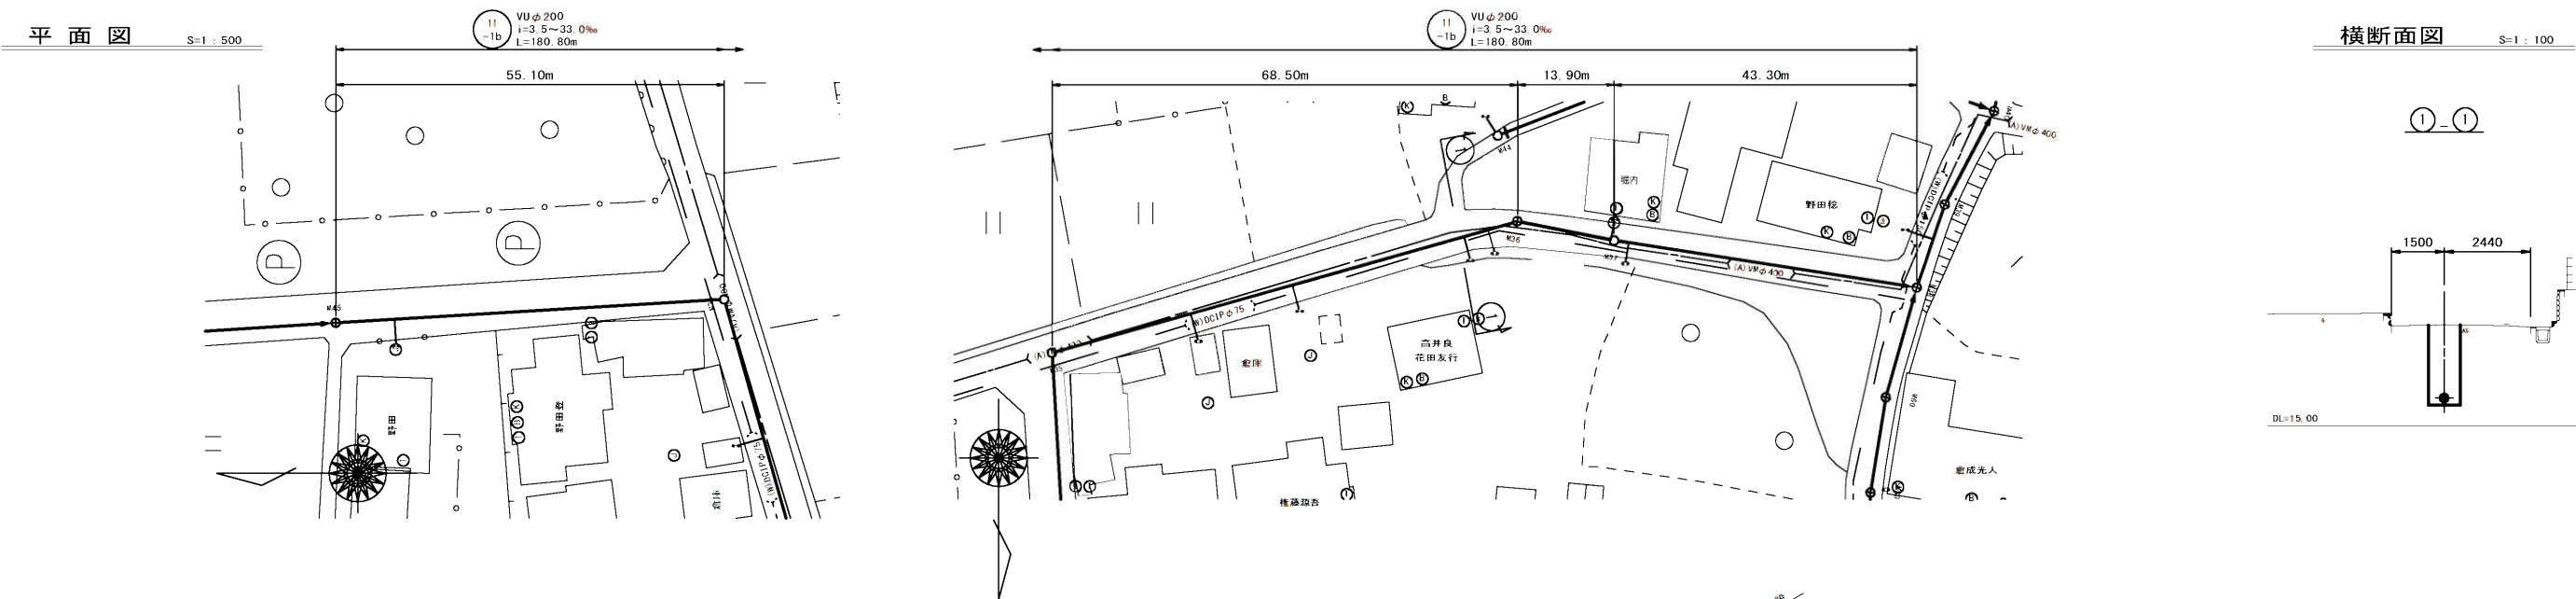


管記号	(11) -1b				
管 径	VU200				
勾 配	33.0‰		6.6‰		3.5‰
区間距離	55.10		68.50	13.90	43.30
地 盤 高	19.18	17.90	17.87	17.80	17.66
土 被 り	1.06	1.59	2.01	2.01	2.03
管 底 高	17.917	16.098	15.648	15.579	15.427
掘 削 深	1.37	1.91	2.33	2.33	2.34
追加距離	0.00	55.10	123.60	137.50	180.80
測 点	M45	M35	M36	M37	M38


管 路 番 号				
(11) -1b				

縮小図（原図A1）			
小郡市筑後川中流右岸流域関連公共下水道事業			
工事年度	令和2年度		
工事名	井上地内污水枝線6工区築造工事		
工事箇所	小郡市 井上 地内		
図面名称	平面縦断面図(5)		
縮尺	図示	図番	5/15
事業主体	小郡市		

平面图 S=1:500

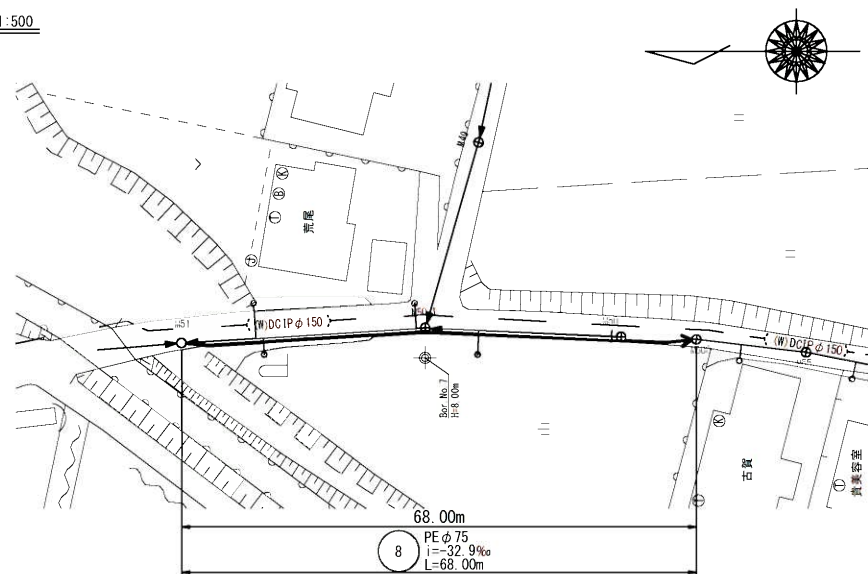


縦断面図 S=縦 1:100
横 1:500

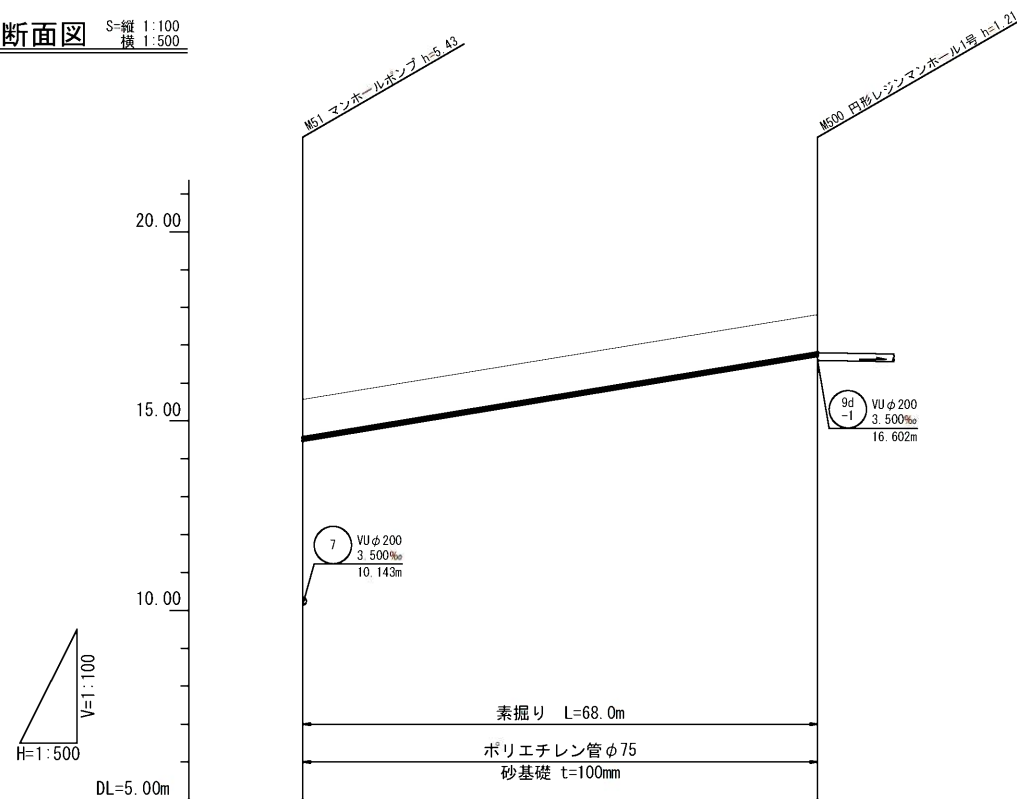


管記号		8	
管 径		PE75	
勾 配		-32.9‰	
区間距離		68.00	
地 盤 高	15.57		17.81
土 被 り	1.00 1.00	<1.00>	1.00
管 底 高	14.362 14.487		16.727
掘 削 深	1.32 1.19	<1.19>	1.19
追加距離	127.10		195.10
測 点	451		4500


管 割 図 NO SCALE

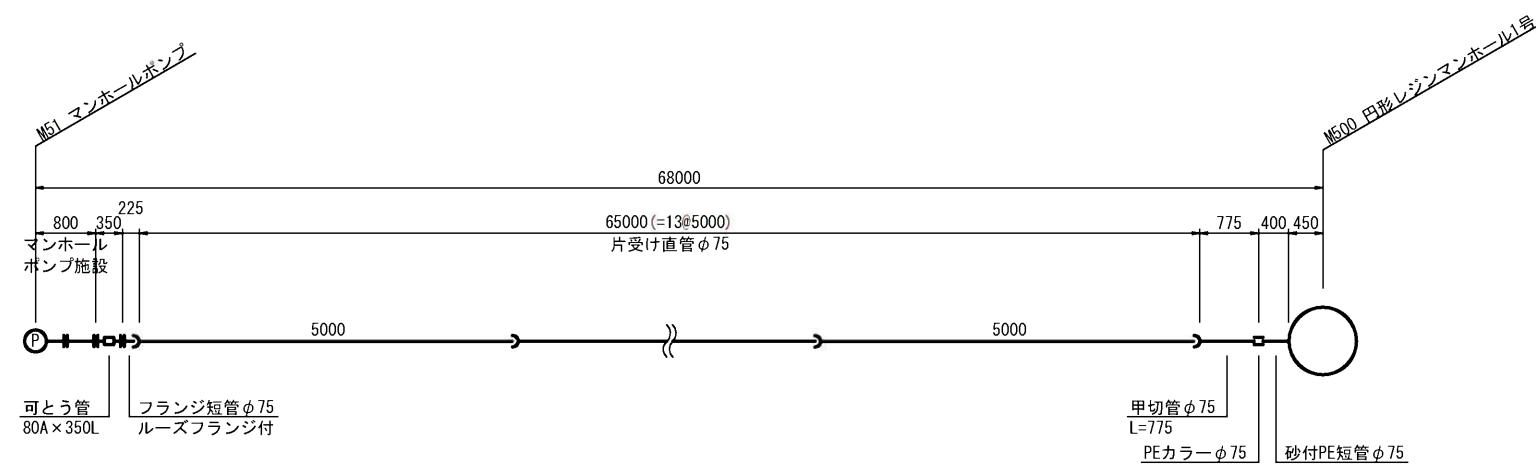

砂付PE短管(参考図) S=1:10

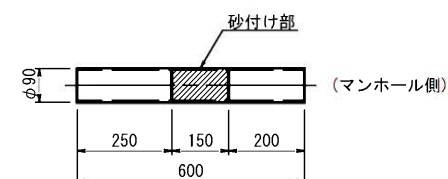

マンホールポンプ部参考図 S=1:20

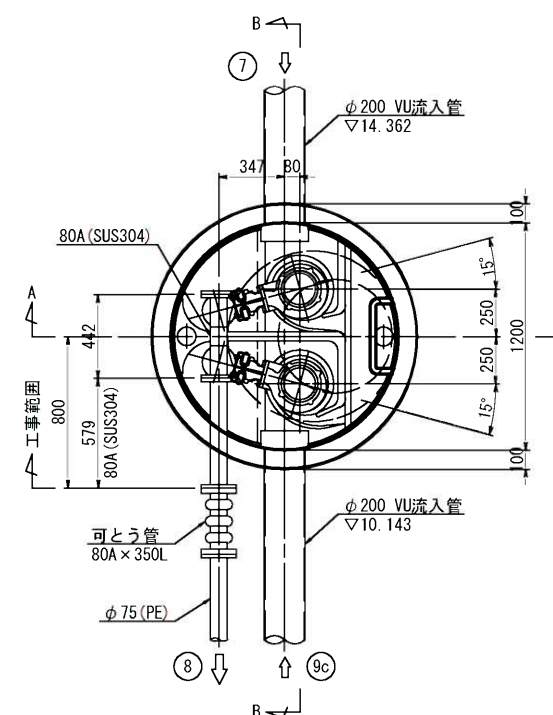


8				
---	--	--	--	--

小郡市筑後川中流右岸流域関連公共下水道事業			
工事年度	令和 2 年度		
工事名	井上地内汚水枝線6工区築造工事		
工事箇所	小郡市 井上 地内		
図面名称	圧送管図		
縮尺	図 示	図番	6/15
事業主体	小郡市		


1号組立マンホール構造図

平面图


S=1:20

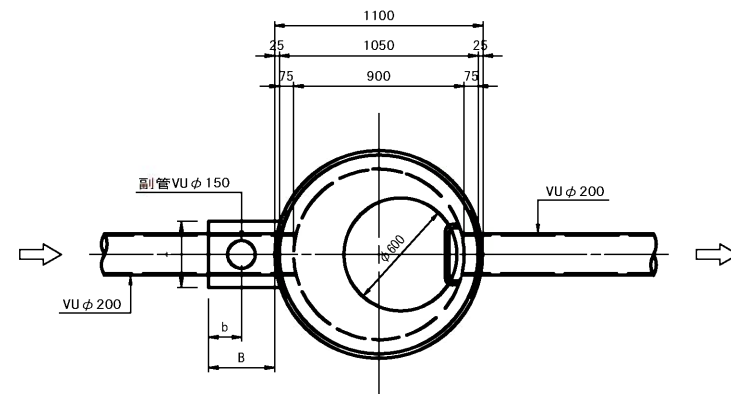


可とう継手部
S=1:10

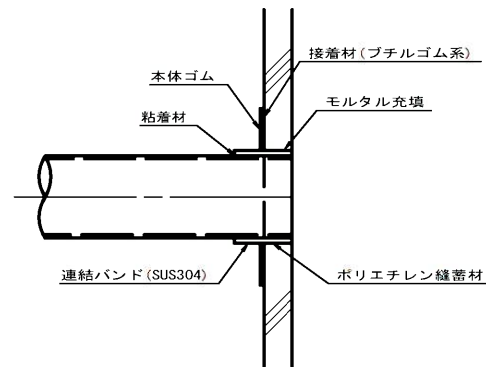

A-A断面図
S=1:20

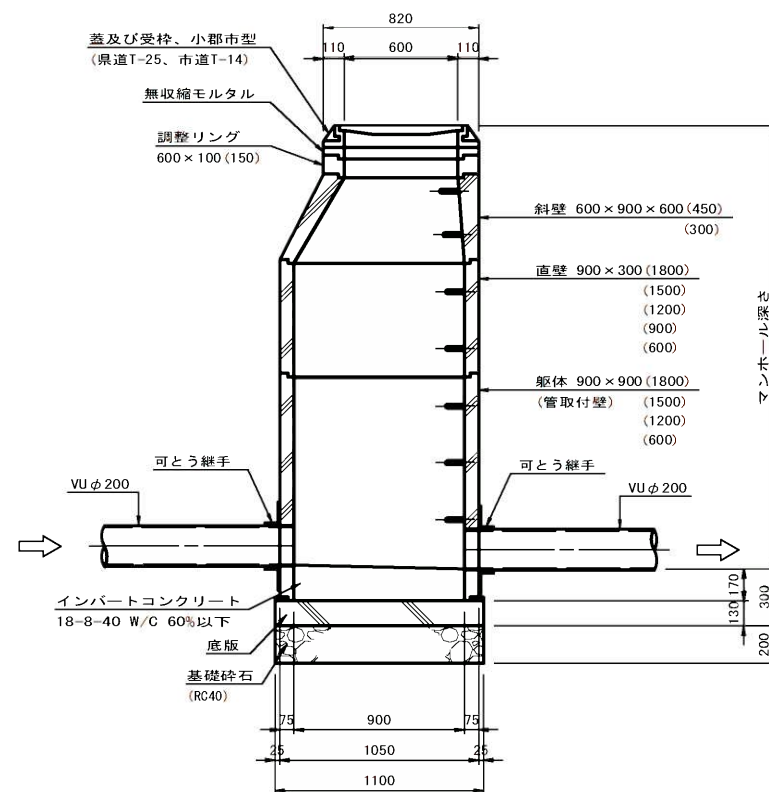


B-B断面図
S=1:20

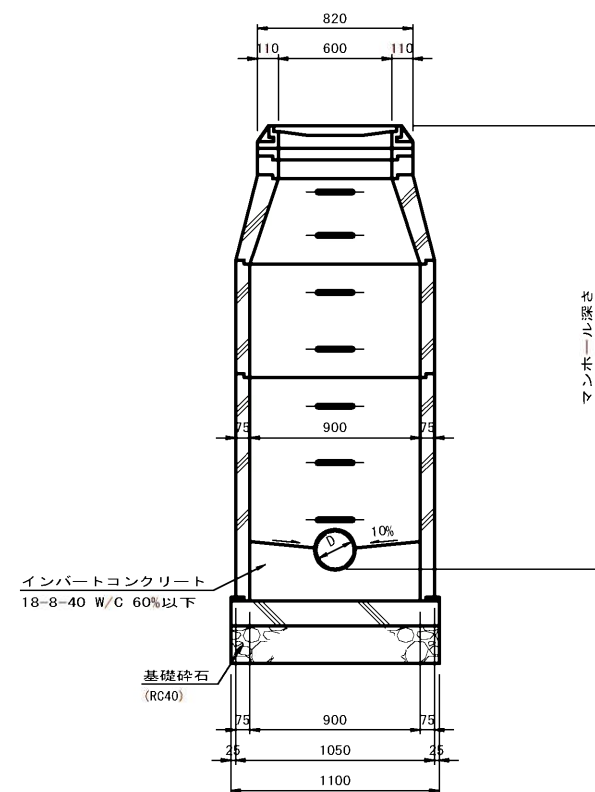

副管設置工標準図

内副管 S=1:20

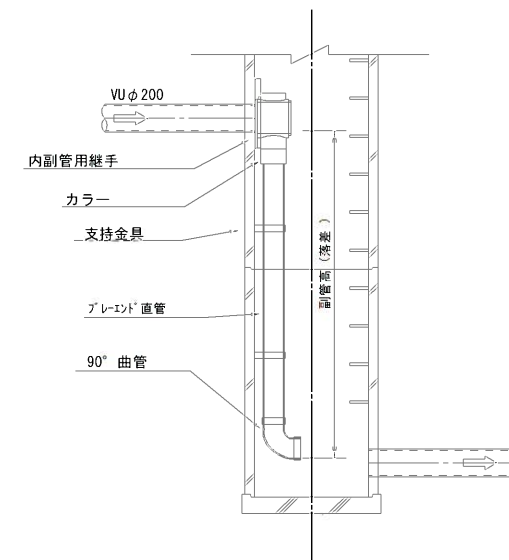

副 管 高	支持金具の数	支持 間隔
1.5m以下	1	1.5m以下
1.5m超～3.0m以下	2	
3.0m超～4.5m以下	3	


縮小図 (原図A1)

小郡市筑後川中流右岸流域圏連公共下水道事業			
工事年度	令和2年度		
工事名	井上地下内汚水枝線6工区築造工事		
工事箇所	小郡市 井上 地内		
図面名称	1号組立マンホール構造図		
縮尺	S=1:20	図番	7/15
事業主体	小郡市		


小口径マンホール構造図

S=1:20

平面図

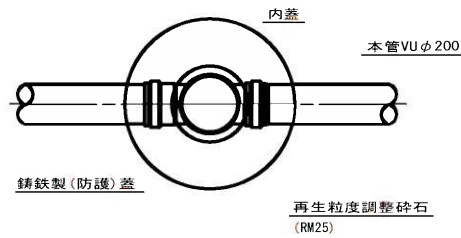


断面図

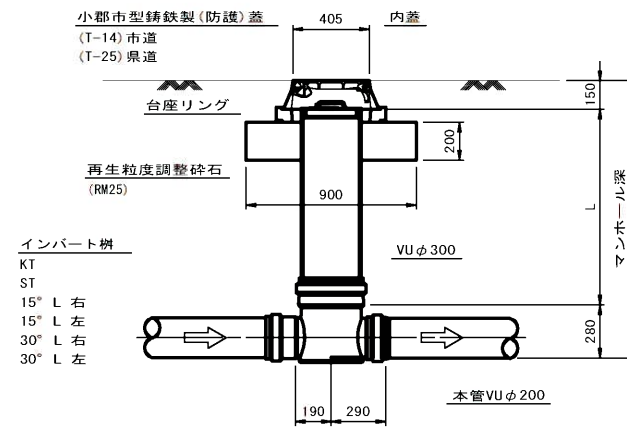

起点

KT

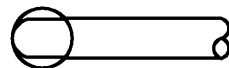


直線

ST



曲り

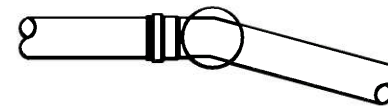


縮小図 (原図A1)


小郡市筑後川中流右岸流域関連公共下水道事業			
工事年度	令和2年度		
工事名	井上地内污水枝線6工区築造工事		
工事箇所	小郡市 井上 地内		
図面名称	小口径マンホール構造図		
縮尺	S=1:20	図番	8/15
事業主体	小郡市		

円形レジンマンホール1号標準構造図 S = 1 : 20


A - A 断面図

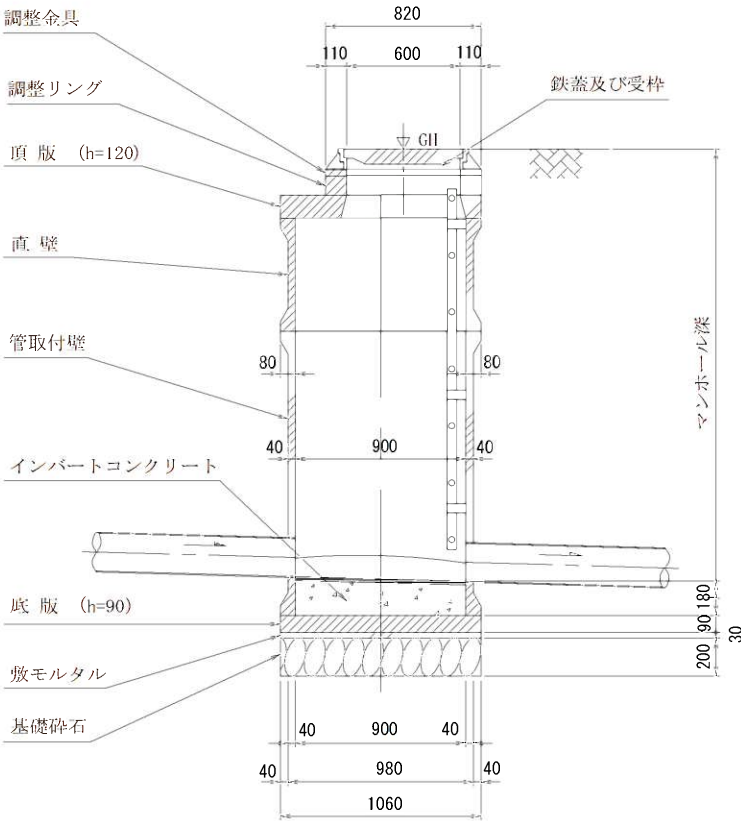

平面図

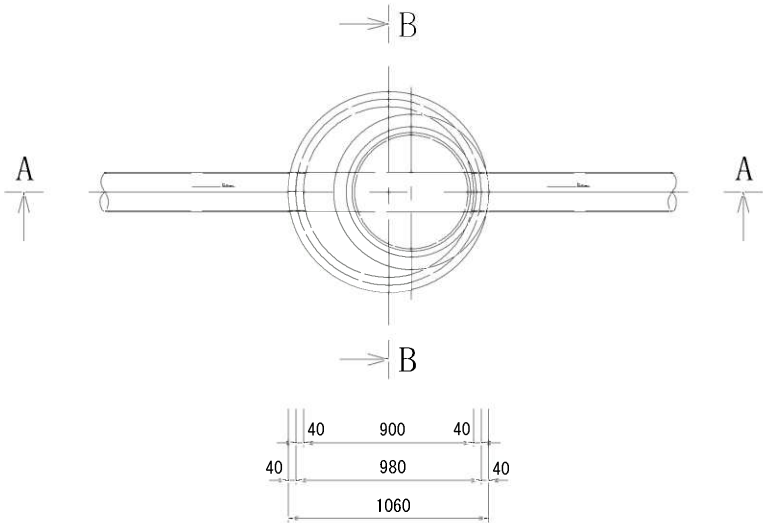

B - B 断面図

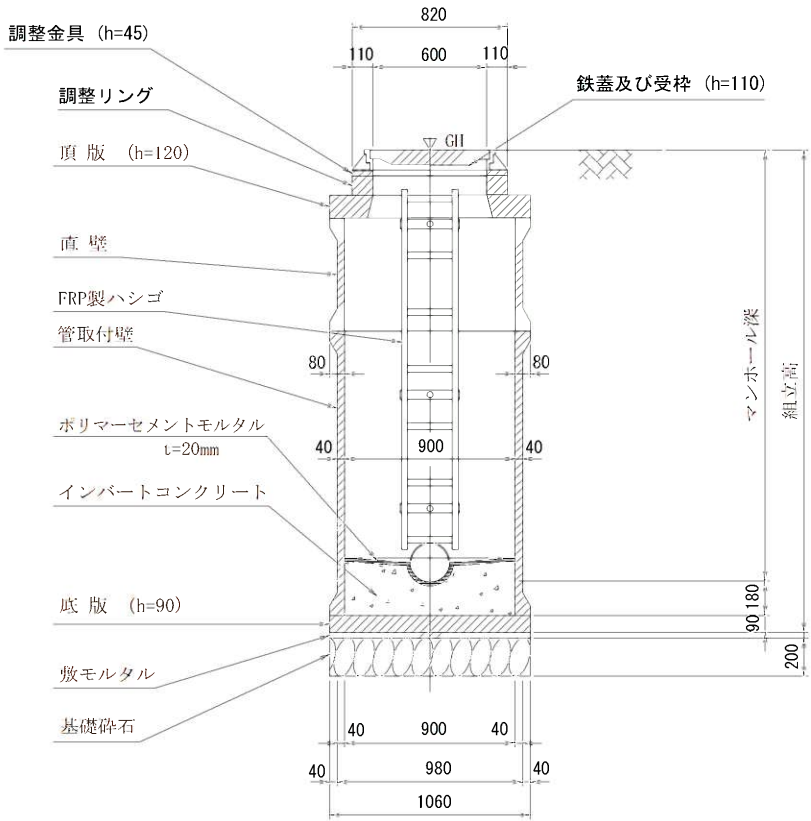


縮小図 (原図A1)

小郡市筑後川中流右岸流域関連公共下水道事業	
工事年度	令和2年度
工事名	井上地内污水枝線6工区築造工事
工事箇所	小郡市 井上 地内
図面名称	円形レジンマンホール1号標準構造図
縮尺	S=1:20
図面番号	9 / 15
事業主体	小郡市


M51 2号レジンマンホール構造図

S=1:20


A-A断面図

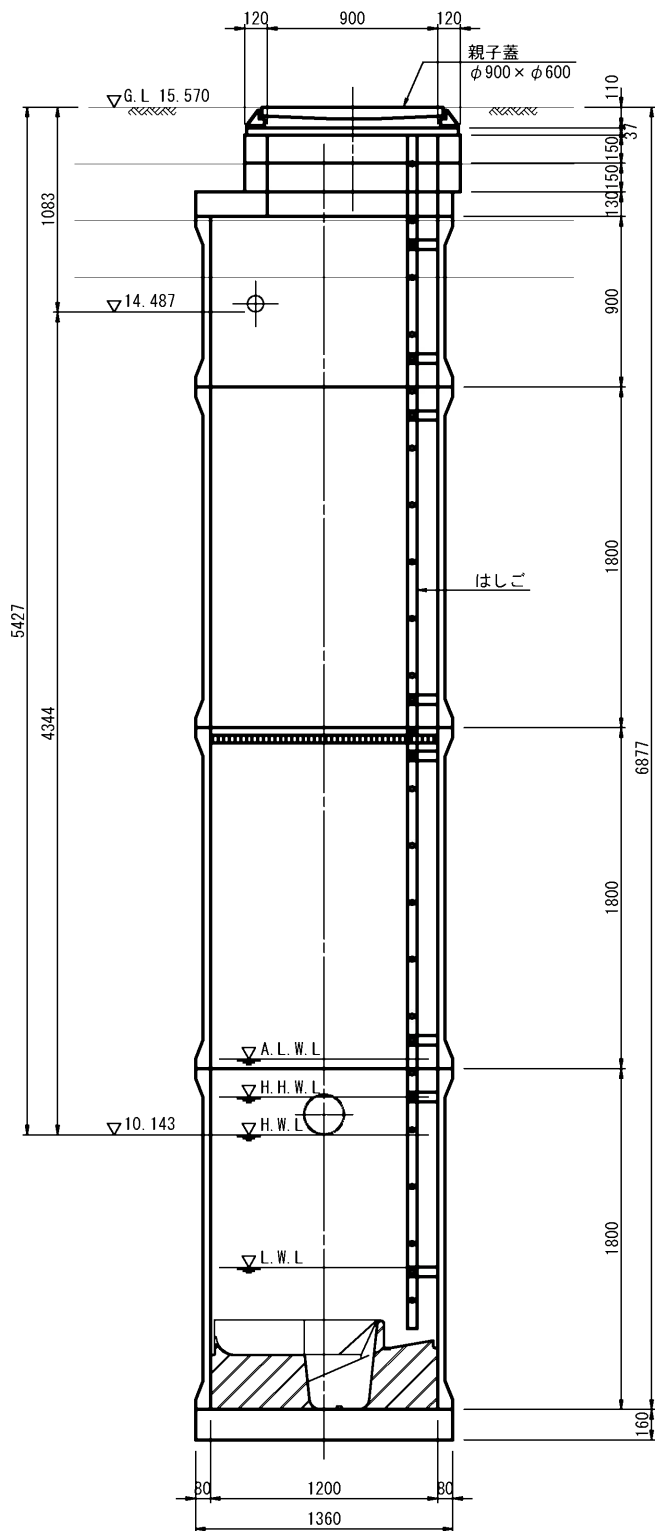

B-B断面図

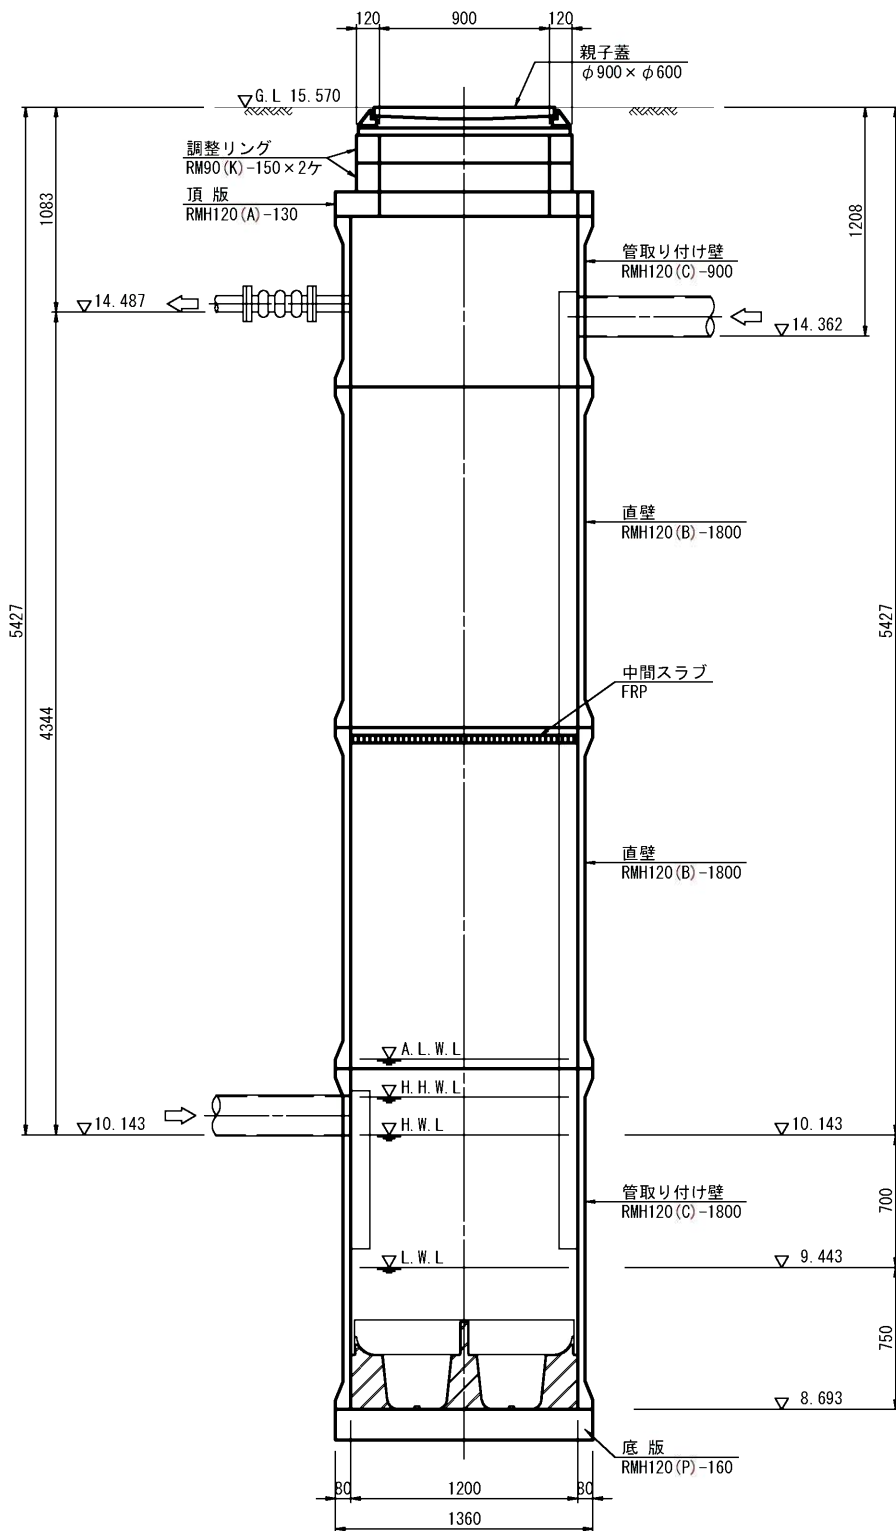

平面図

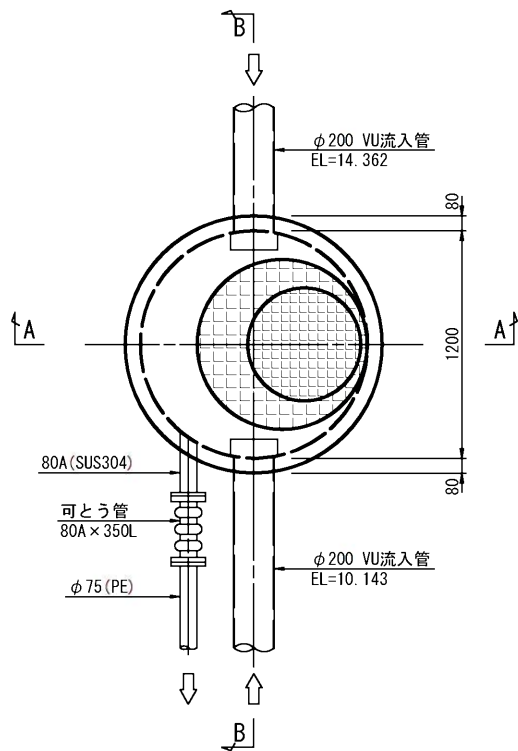

縮小図 (原図A1)

小郡市筑後川中流右岸流域関連公共下水道事業	
工事年度	令和2年度
工事名	井上地内污水枝線6工区築造工事
工事箇所	小郡市 井上 地内
図面名称	M51 2号組立レジンマンホール構造図
縮尺	S=1:20
図番	10/15
事業主体	小郡市

土工標準図

S=1:20


(硬質塩化ビニル管)

本管土工図

塩ビ管φ200


矢板施工

市道車道部 B(幹線を除く)・歩道・砂利道(掘削深 H1≦2.1m)
県道車道部(市道車道部A)(掘削深 H1≦2.4m)
国道車道部(掘削深 H1≦2.6m)

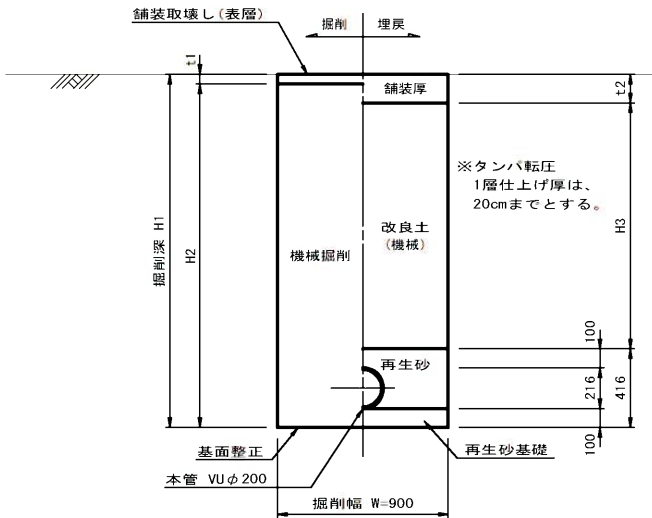


矢板施工

市道車道部 B(幹線を除く)・歩道・砂利道(掘削深 H1>2.1m)
県道車道部(市道車道部A)(掘削深 H1>2.4m)
国道車道部(掘削深 H1>2.6m)

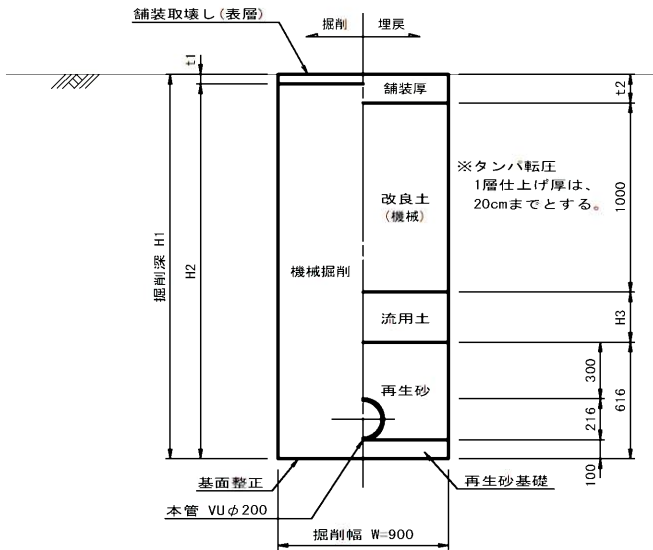

素掘り

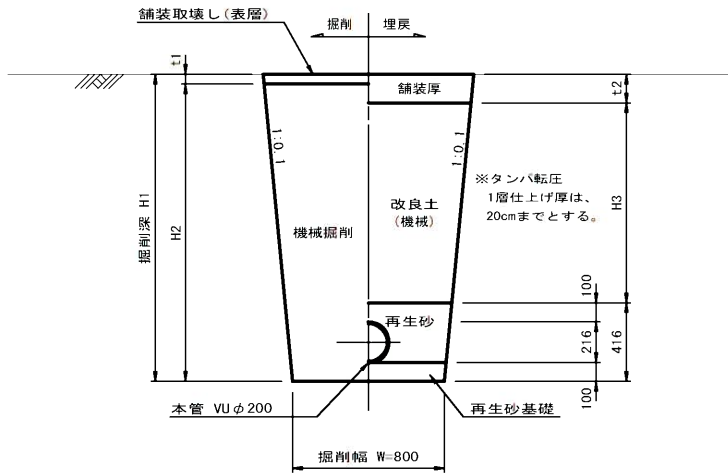


縮小図 (原図A1)

小郡市筑後川中流右岸流域関連公共下水道事業			
工事年度	令和2年度		
工事名	井上地内污水枝線6工区築造工事		
工事箇所	小郡市 井上 地内		
図面名称	土工標準図		
縮尺	S=1:20	図番	11/15
事業主体	小郡市		

土工標準図(2) S=1:20


本管土工区

PE ϕ 75
掘削深 H $1 \leq 2.1$ m

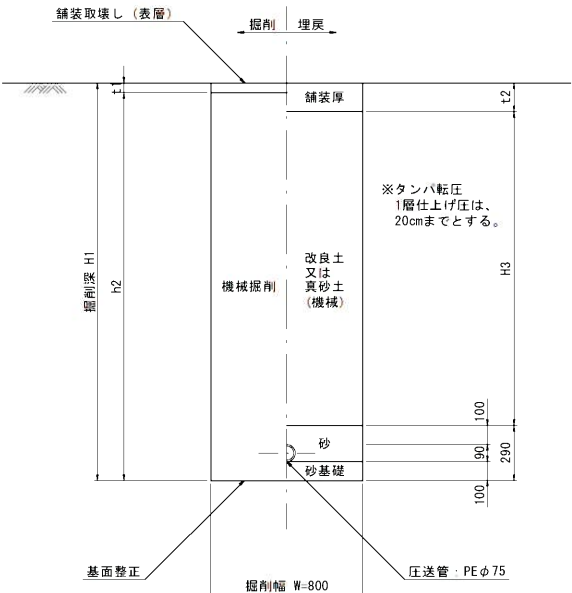


本管土工図

PE ϕ 75
掘削深 H 1 > 2.1 m

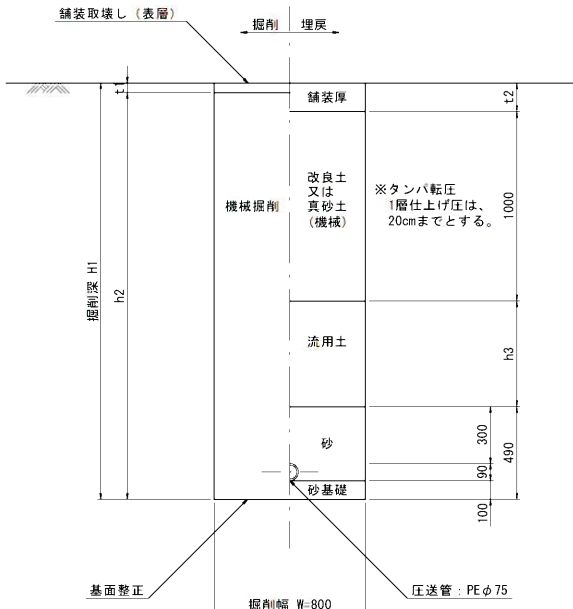

本管土工図

PE φ75
素掘り

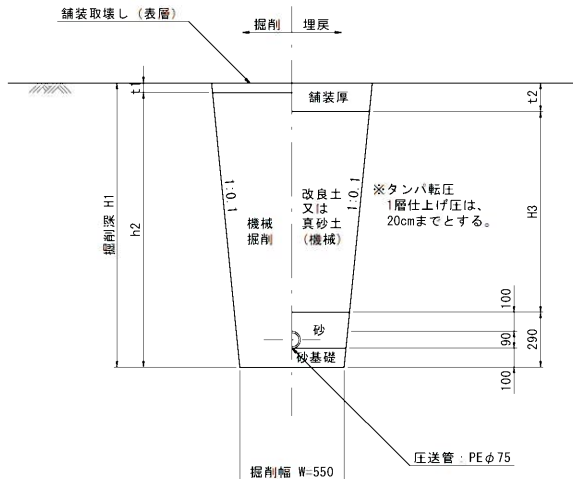


縮小図 (原図A1)

小郡市筑後川中流右岸流域関連公共下水道事業			
工事年度	令和２年度		
工事名	井上地内污水枝線Ⅵ工区築造工事		
工事箇所	小郡市 井上 地内		
図面名称	土工標準図		
縮尺	図示	図番	12/15
事業主体	小郡市		

土留工標準図

S=1:20




アルミ矢板平面図

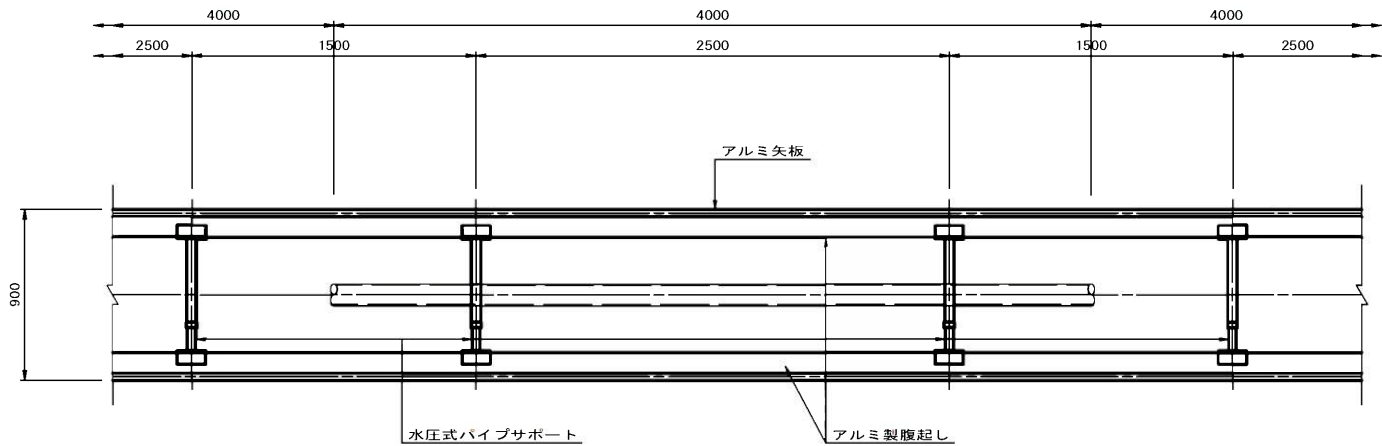

掘削断面について

掘削深H	種別	矢板長
1.50 < H ≤ 1.80	アルミ矢板	2.00m
1.80 < H ≤ 2.30	アルミ矢板	2.50m
2.30 < H ≤ 2.80	アルミ矢板	3.00m
2.80 < H ≤ 3.30	アルミ矢板	3.50m
3.30 < H ≤ 3.80	アルミ矢板	4.00m

アルミ矢板断面図

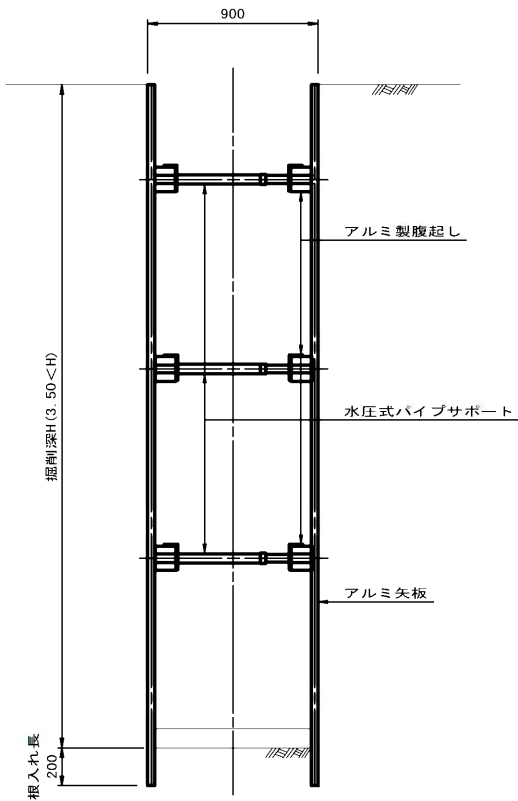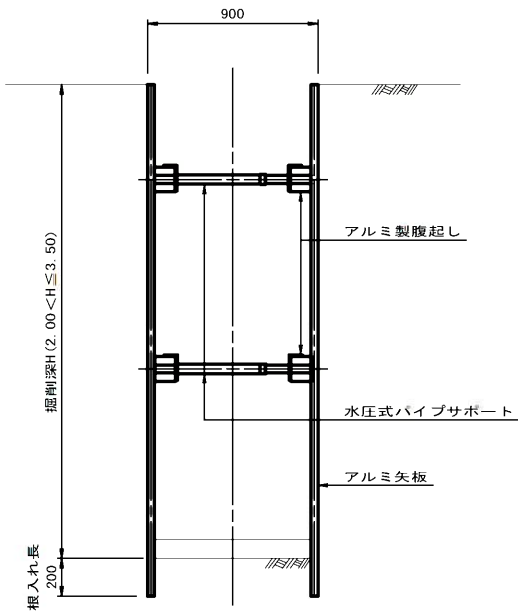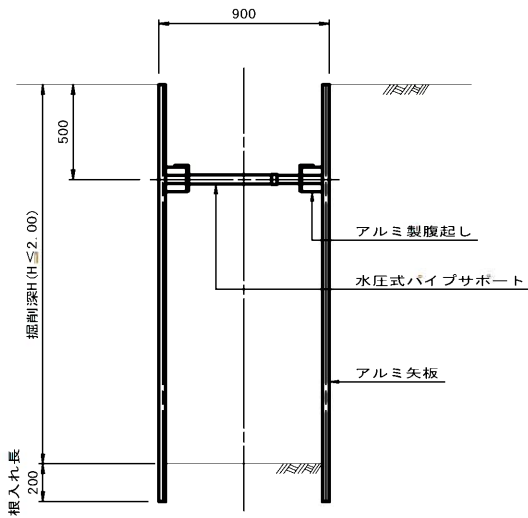

アルミ矢板

掘削深H	支保工段数
H ≤ 2.00	1
2.00 < H ≤ 3.50	2
3.50 < H	3

縮小図（原図A1）


小郡市筑後川中流右岸流域関連公共下水道事業			
工事年度	令和2年度		
工事名	井上地内汚水枝線6工区築造工事		
工事箇所	小郡市 井上 地内		
図面名称	土留工標準図		
縮尺	S=1:20	図番	13/15
事業主体	小郡市		

取付管土工図

S=1:20


(硬質塩化ビニル管)

タイプ-1

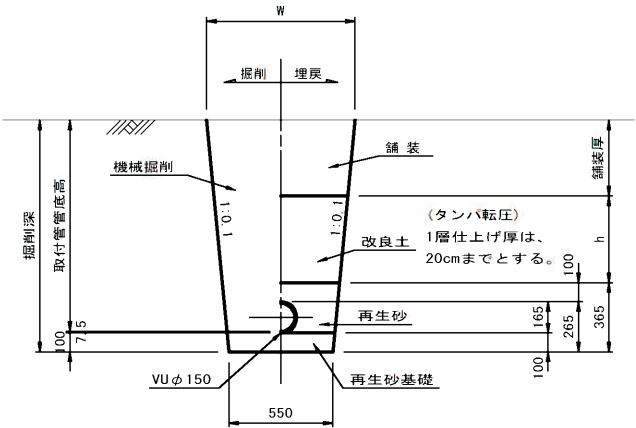


タイプ-2


(矢板建込みの場合)

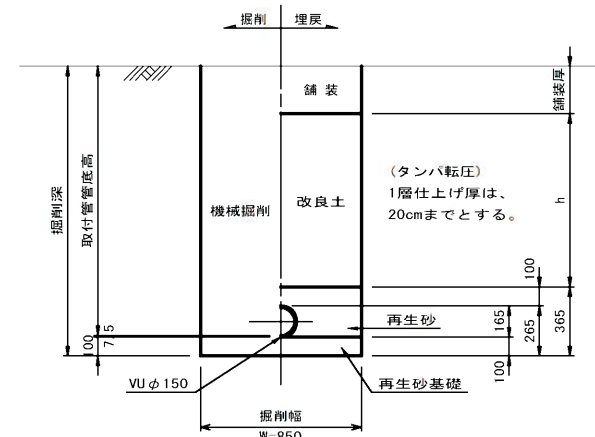

タイプ-A-1

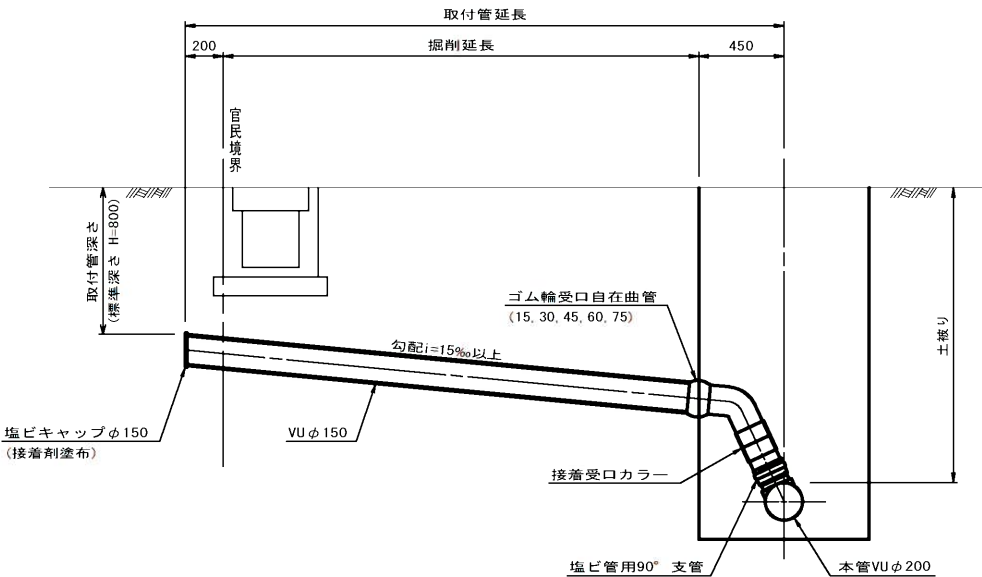


タイプ-A-2

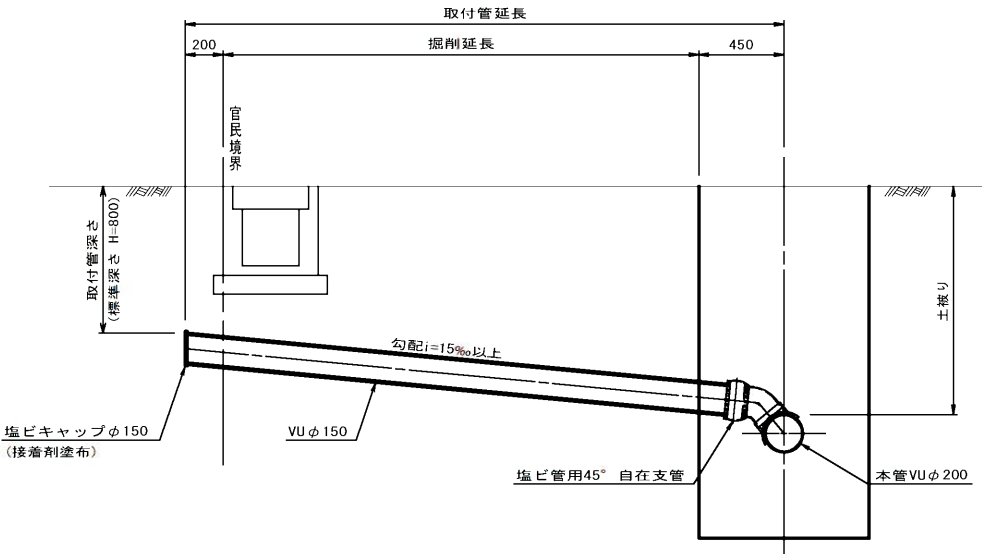

取付管布設標準図

S=1:20

タイプ-B

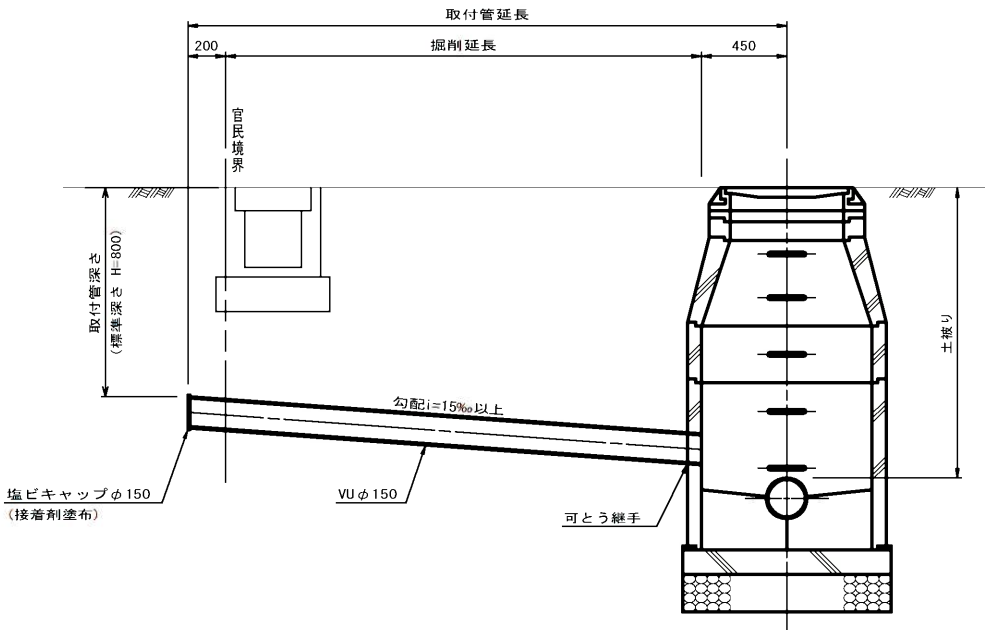

縮小図 (原図A1)


小郡市筑後川中流右岸流域関連公共下水道事業			
工事年度	令和2年度		
工事名	井上地内污水枝線6工区築造工事		
工事箇所	小郡市 井上 地内		
図面名称	取付管土工図、取付管布設標準図		
縮尺	S=1:20	図番	14/15
事業主体	小郡市		

舗装復旧図

S=1:20



舗装復旧図(市道)

注)路盤工一層当たり仕上げ厚は、15cmまでとする。

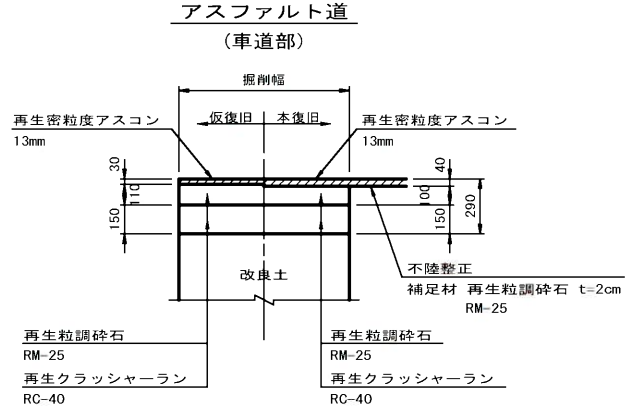


舗装復旧図(県道)

注)路盤工一層当たり仕上げ厚は、15cmまでとする。

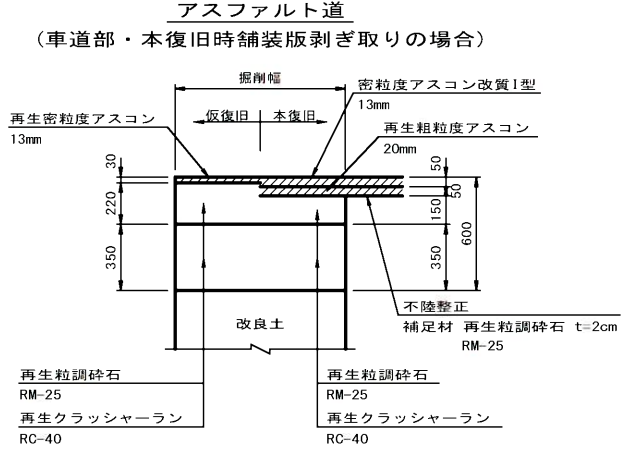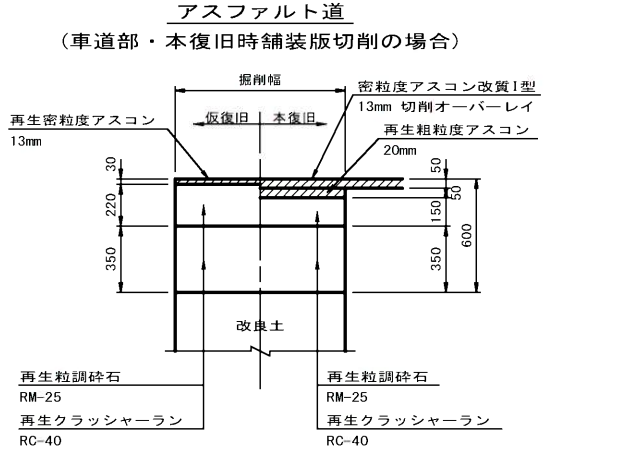

砂利道

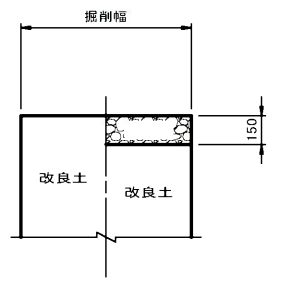

縮小図 (原図A1)

小都市筑後川中流右岸流域関連公共下水道事業			
工事年度	令和2年度		
工事名	井上地内污水核線6工区築造工事		
工事箇所	小都市 井上 地内		
図面名称	舗装復旧図		
縮尺	S=1:20	図番	15/15
事業主体	小都市		