



位置図





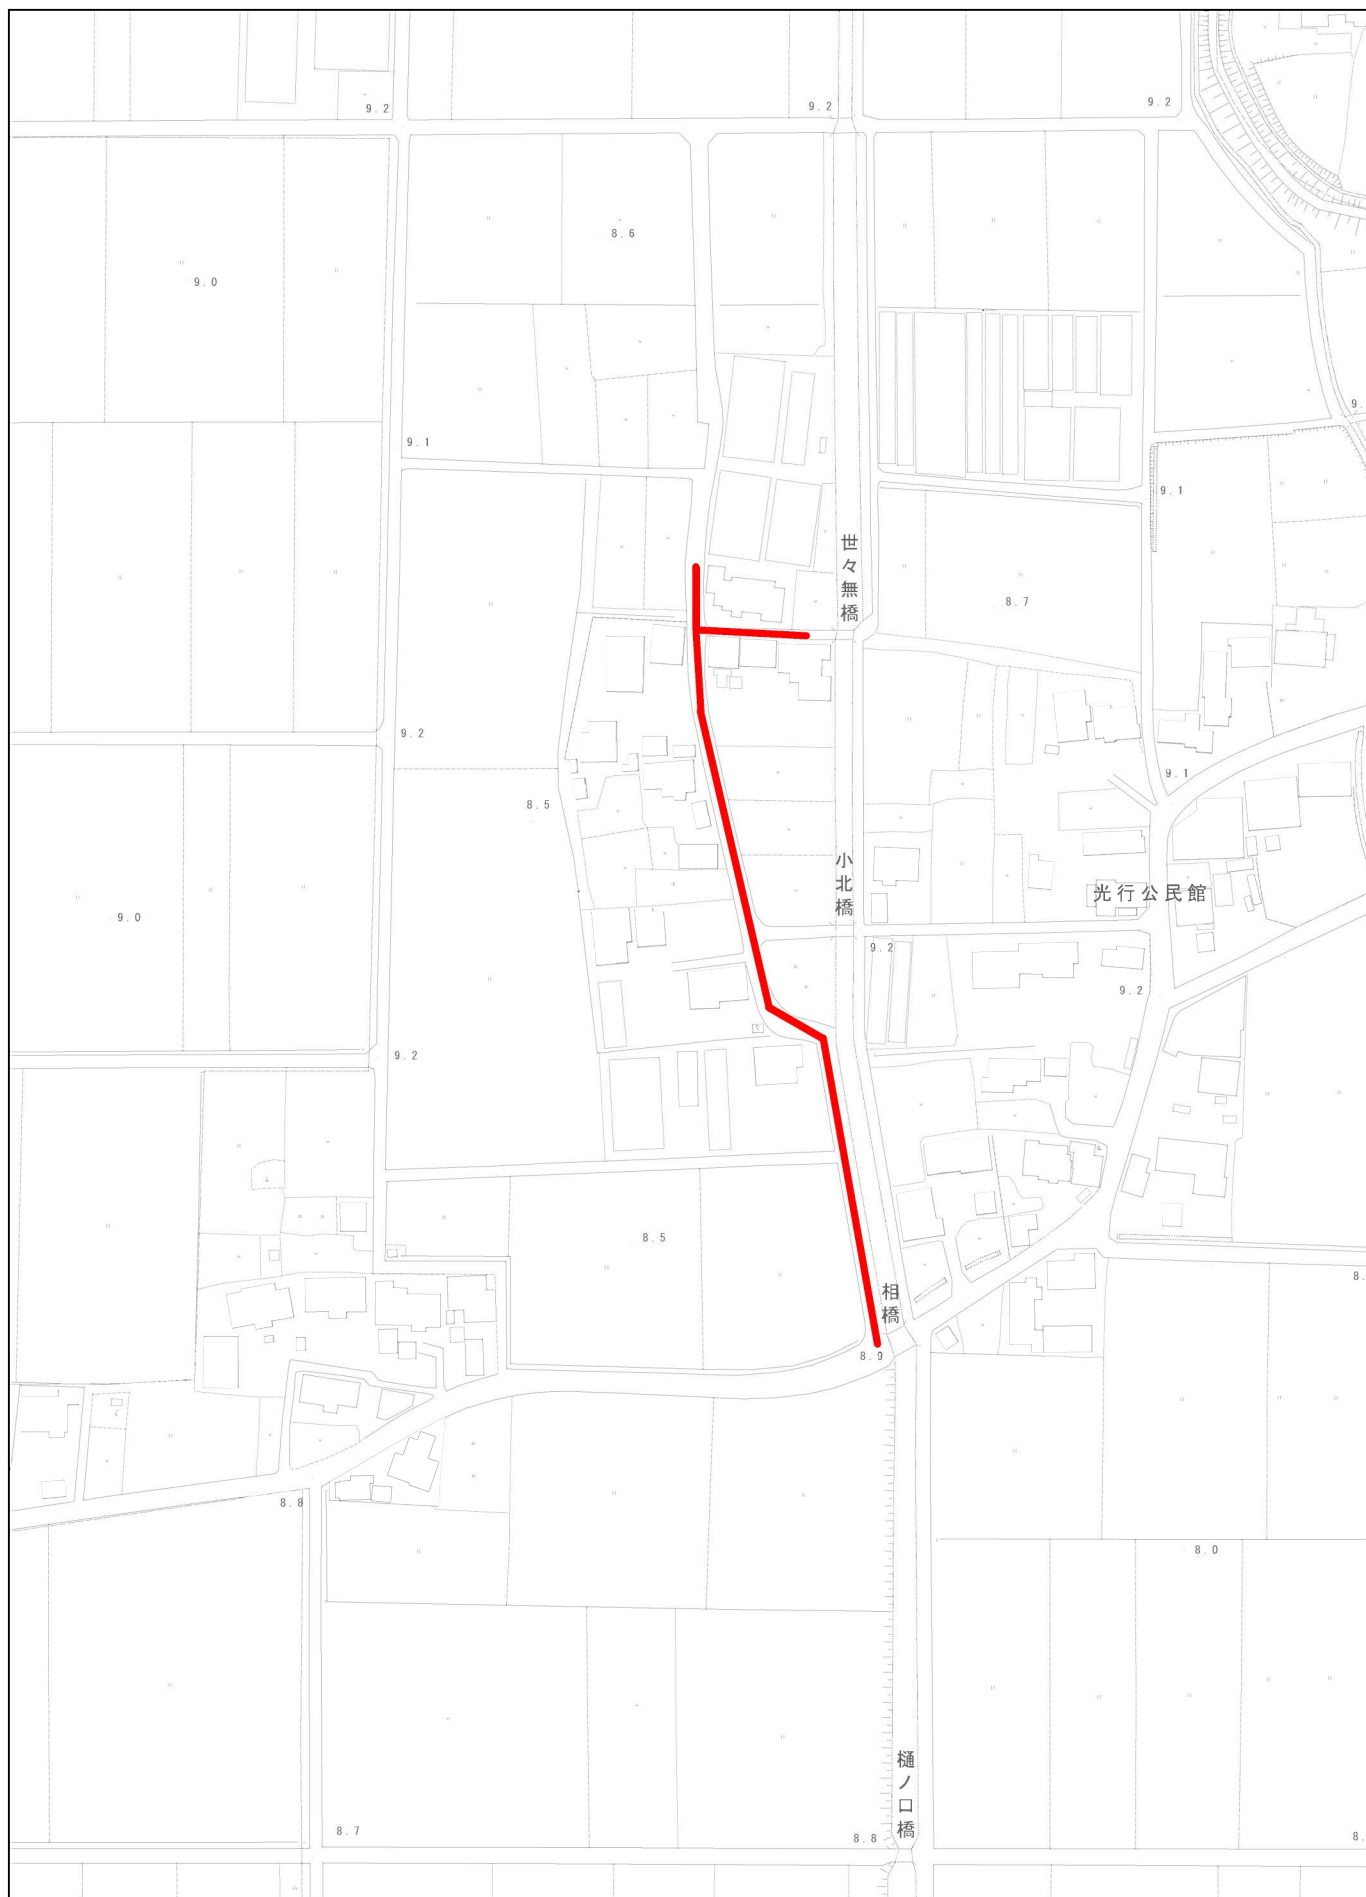


1/2,500

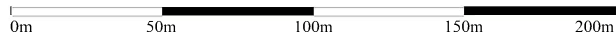

国土地理院 国土地理院 国土地理院

S=1 : 500

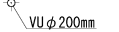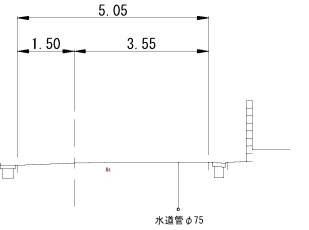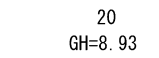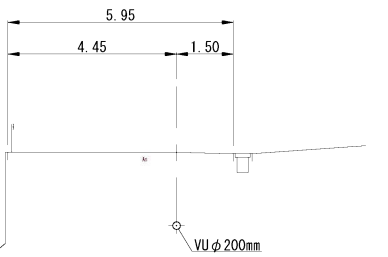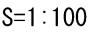

路線番号	管種・管径	勾配	路線長	現況地盤高	土被り	管底高	掘削深	追加距離
123	VUφ200mm	3.5‰	22.00m	8.94	1.14	7.609	1.46	0.00
123	VUφ200mm	3.5‰	52.00m	9.01	1.29	7.512	1.61	22.00
123	VUφ200mm	3.5‰	52.00m	8.83	1.39	7.330	1.71	74.00
123	VUφ200mm	3.5‰	19.00m	8.83	1.47	7.148	1.79	126.00
123	VUφ200mm	3.5‰	41.00m	8.77	1.48	7.082	1.80	145.00
123	VUφ200mm	3.5‰	60.00m	8.78	1.83	6.742	2.15	186.00
123	VUφ200mm	3.5‰	12.00m	8.78	2.04	6.532	2.36	246.00
123	VUφ200mm	3.5‰			2.08	6.490	2.40	258.00

123
c

縮尺図 原図A1

工事年度	令和2年度		
工事名	光行地内汚水枝線1工区築造工事		
工事箇所	小郡市 光行 地内		
図面名称	平面縦断図(1)		
縮尺	図示	図面図番	1 / 8
事業主体	小郡市		

平面図

S=1:500




横断図

S=1:100

縦断図

V=1:100


S=1:500

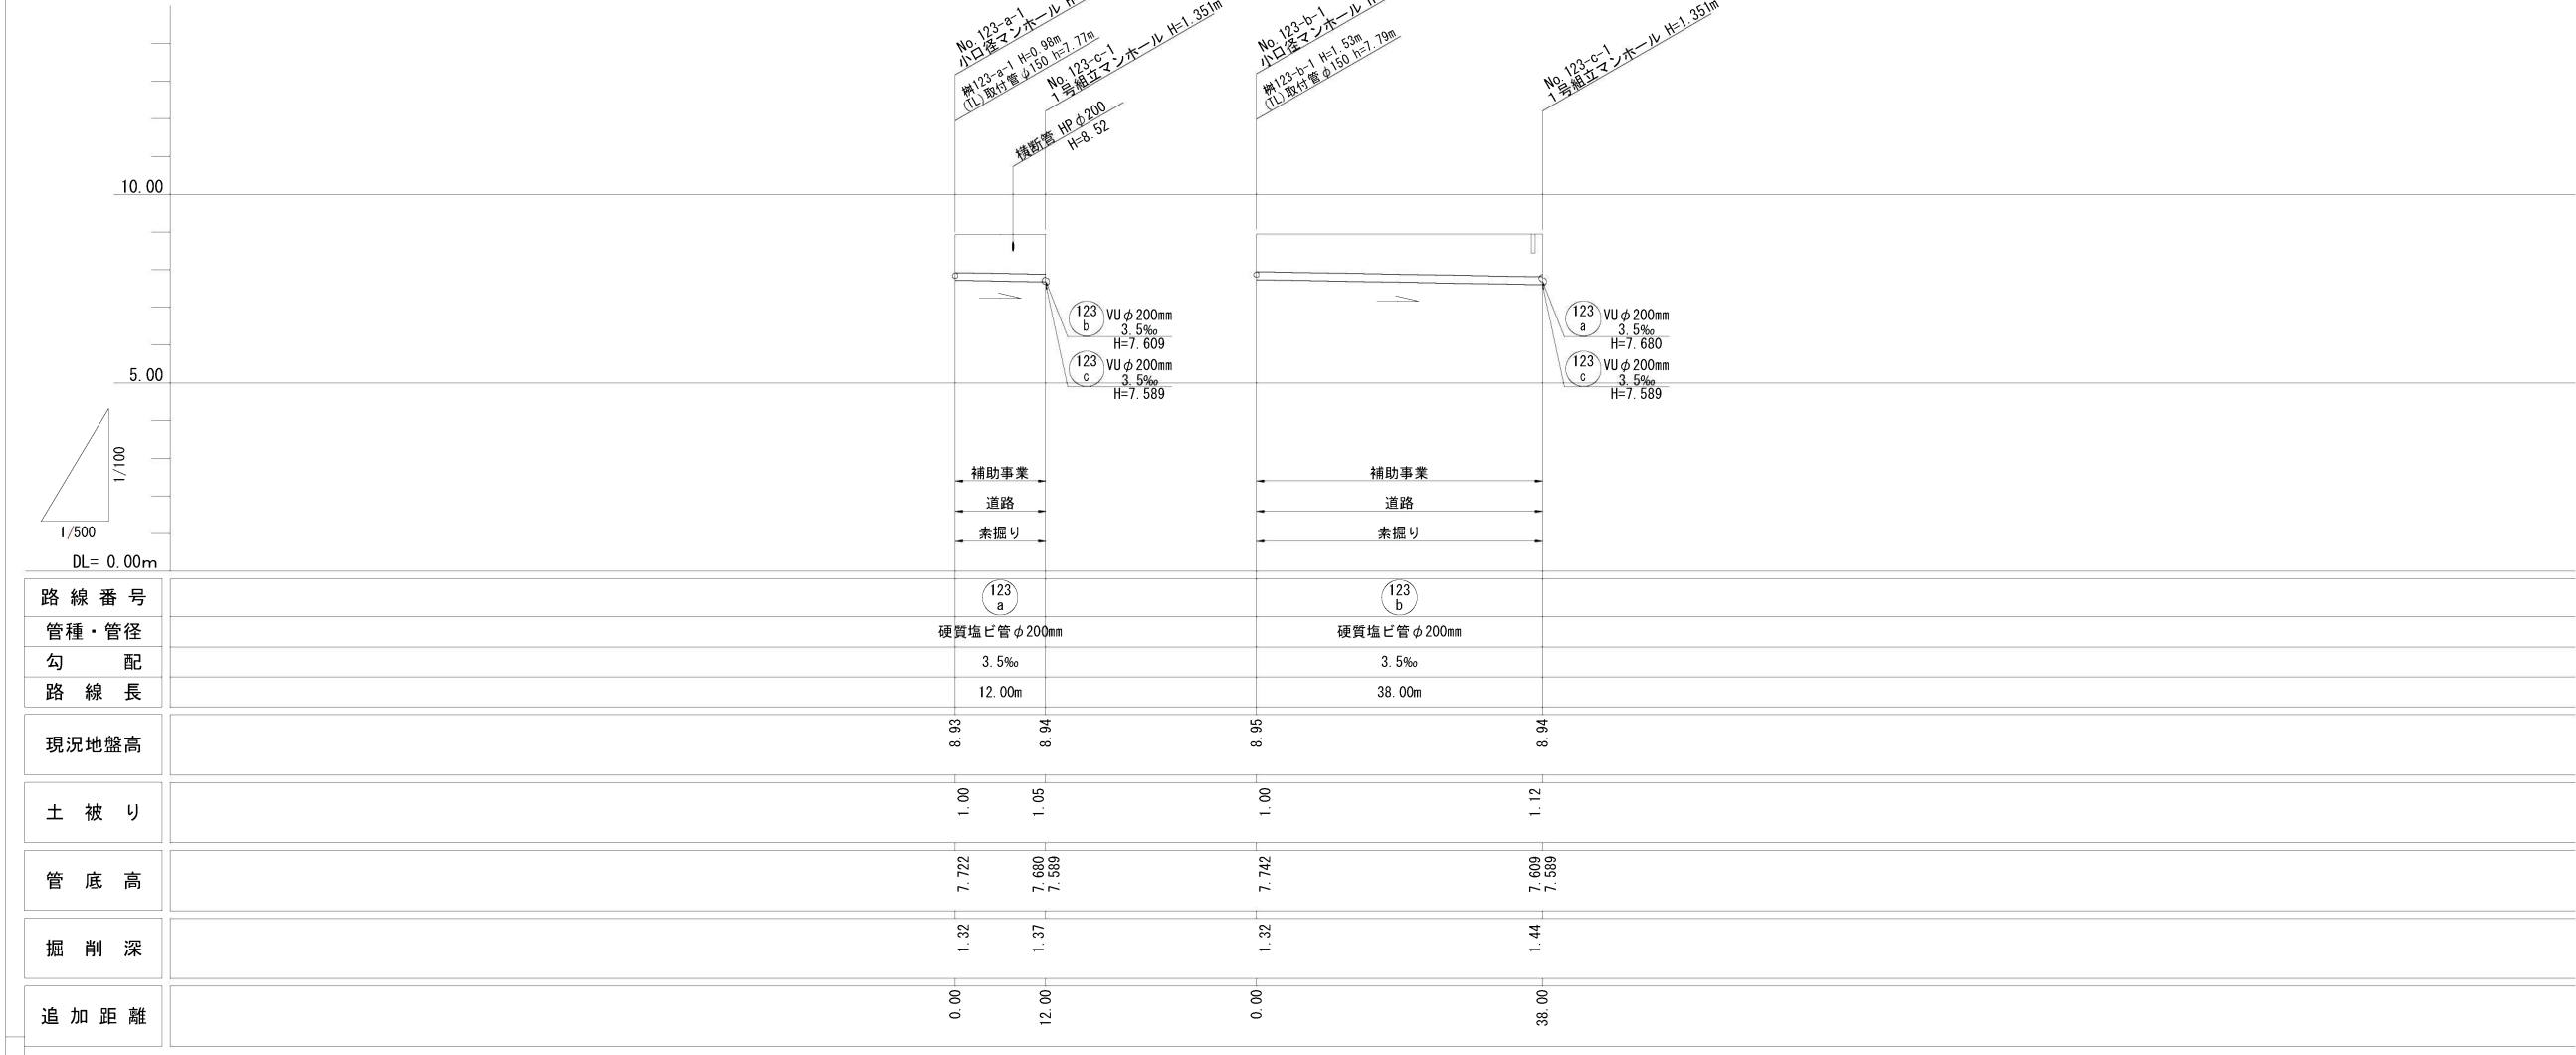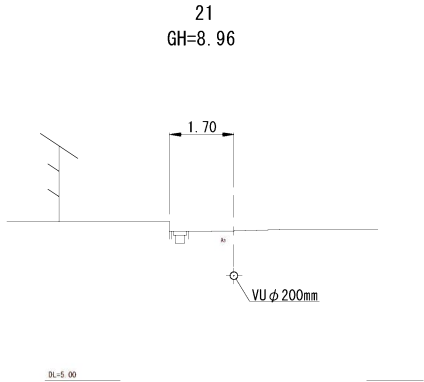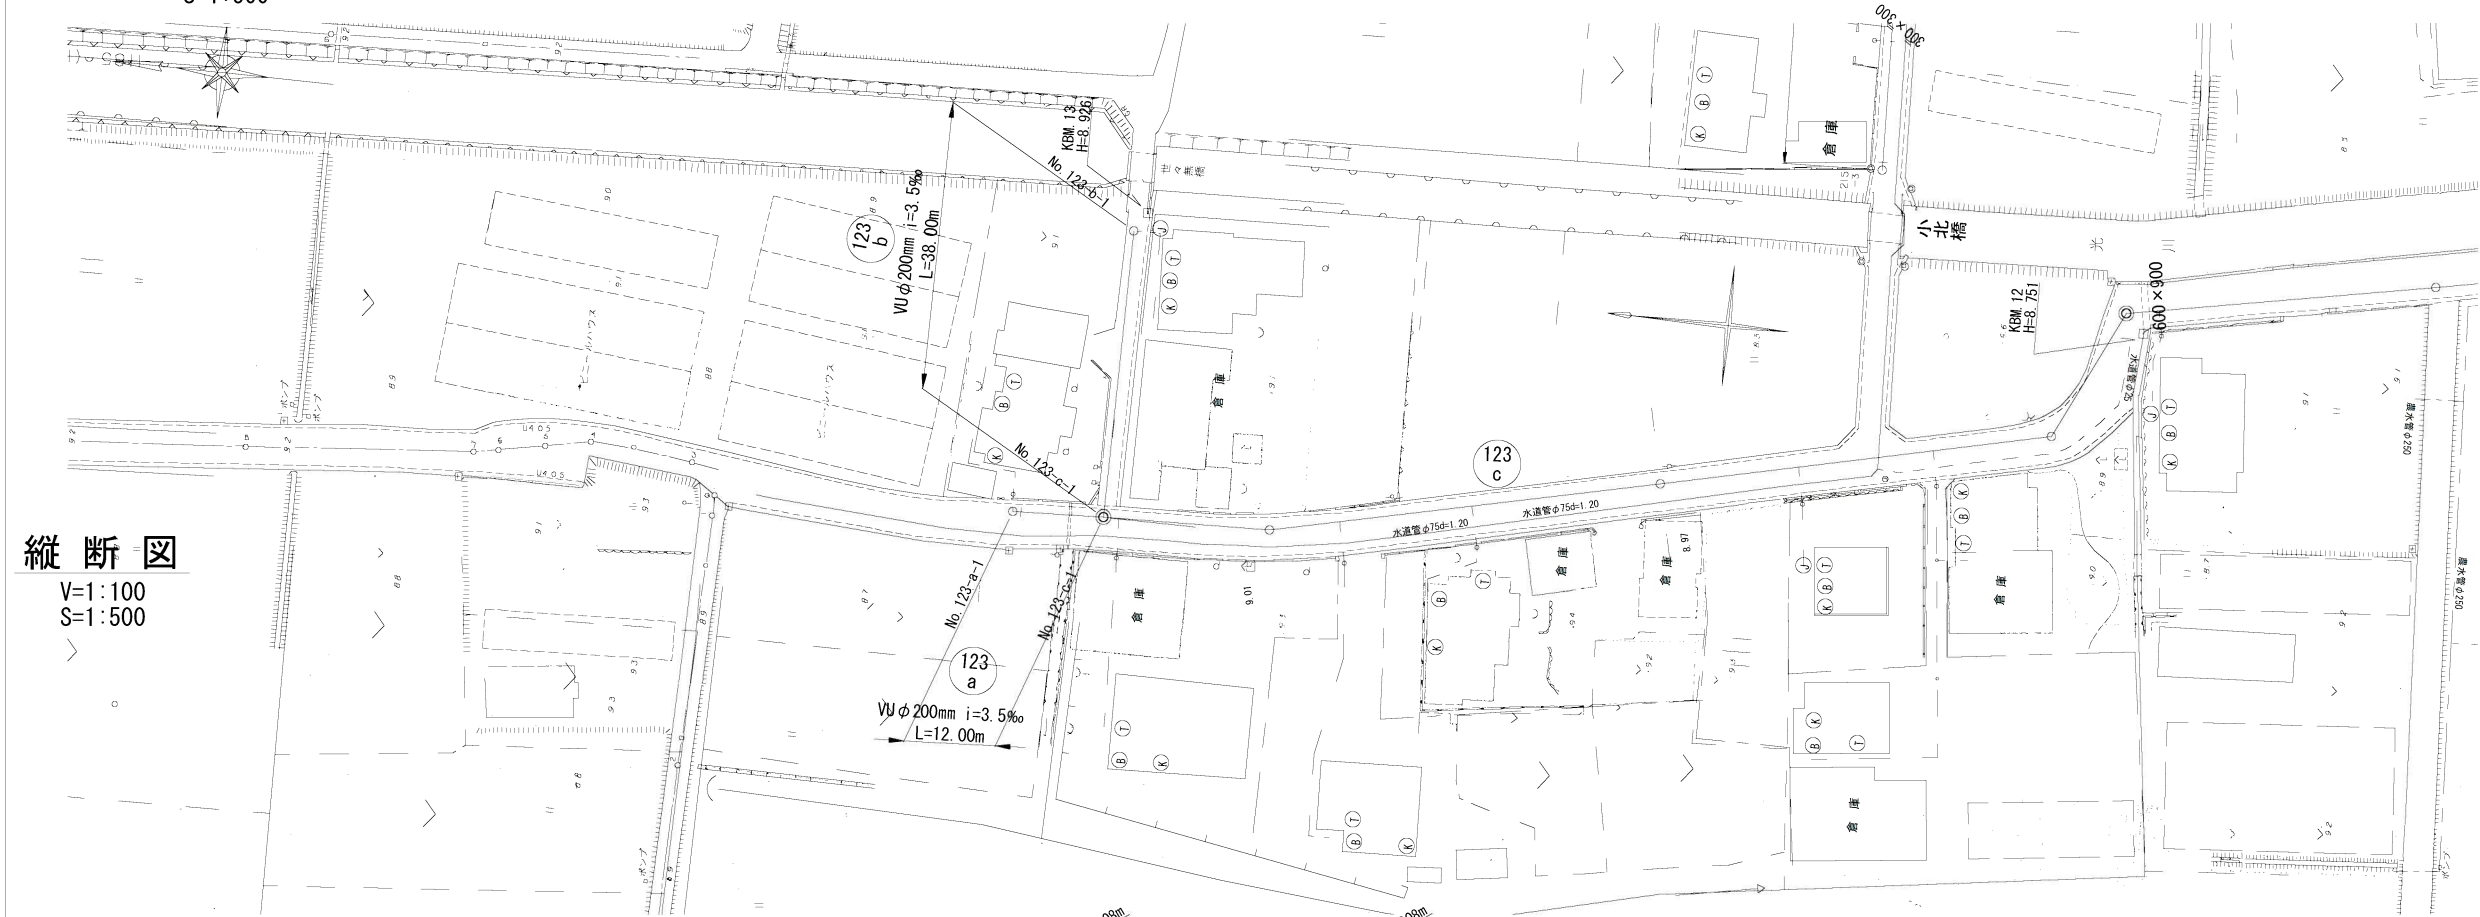


123 a 123 b

縮尺図 原図A1	
工事年度	令和2年度
工 事 名	光行地内污水枝線1区築造工事
工事箇所	小郡市 光行 地内
図面名称	平面縦断図(2)
縮 尺	図 示
事業主体	小 郡 市


1号組立マンホール構造図 S=1:20

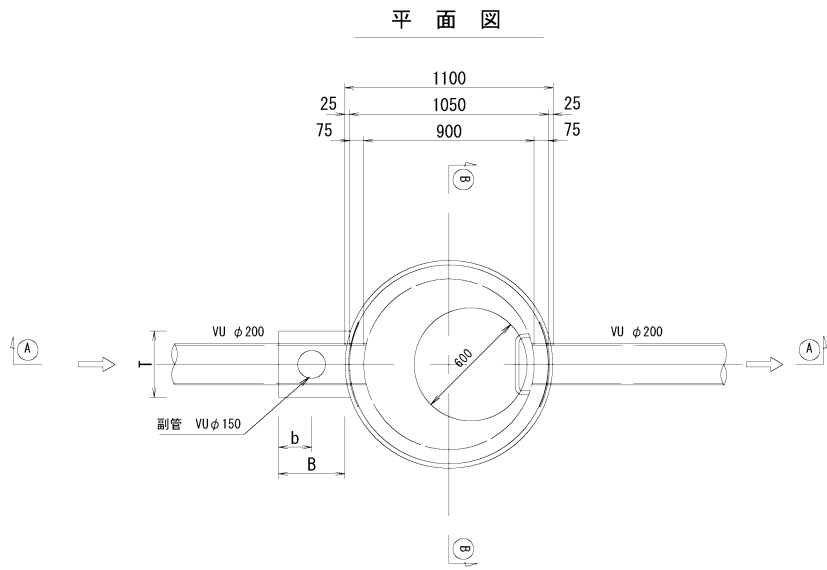

可とう継手部 S=1:20

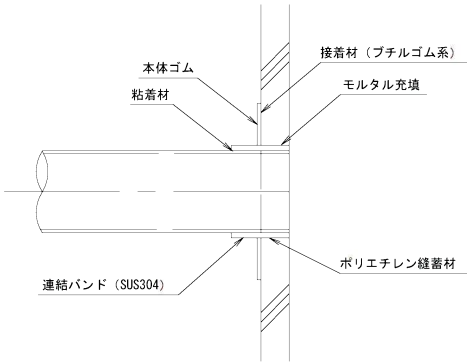


副管設置工標準図

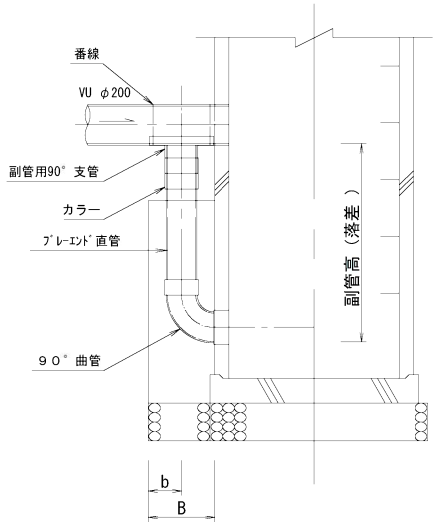


寸法表

(mm)			
副管径	T	B	b
150	350	350	150

A-A 断面図

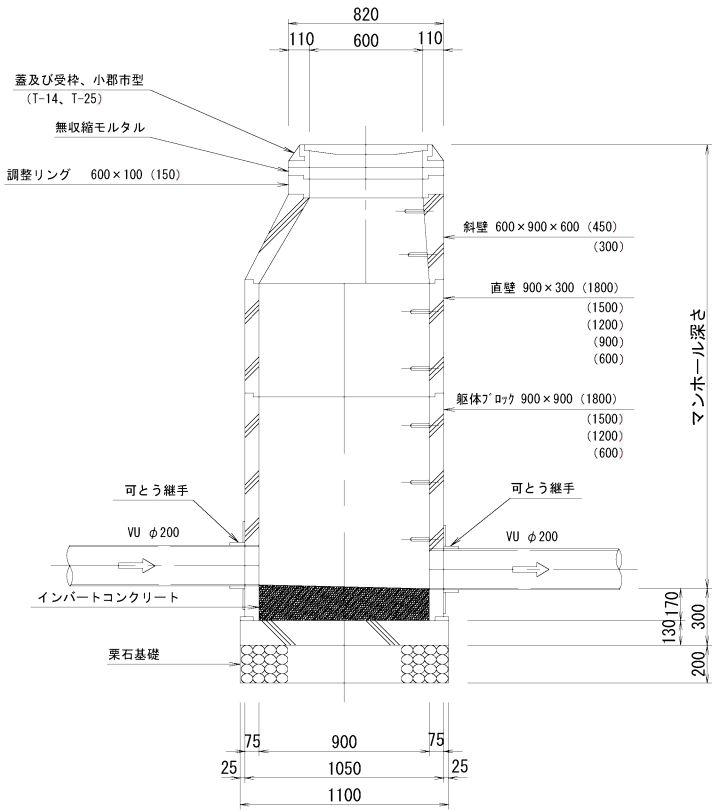

B-B 断面図


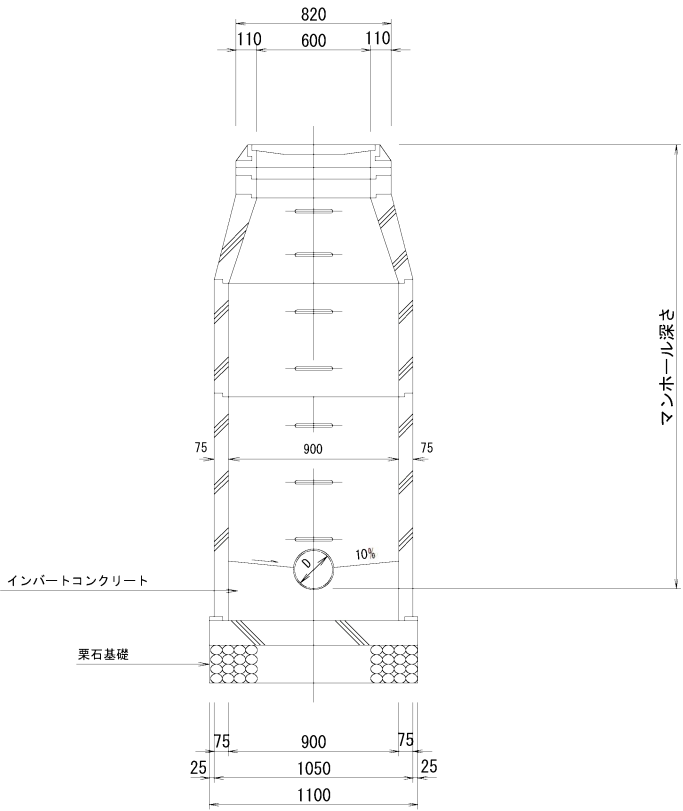


縮小図 (原図A1)

小郡市筑後川中流右岸流域関連公共下水道事業			
工事年度	令和2年度		
工事名	光行地内污水枝線1区築造工事		
工事箇所	小郡市 光行 地内		
図面名称	1号組立マンホール構造図		
縮尺	S=1:20	図面番号	3 / 8
事業主体	小郡市		


小口径マンホール構造図 S=1:20

平 面 図

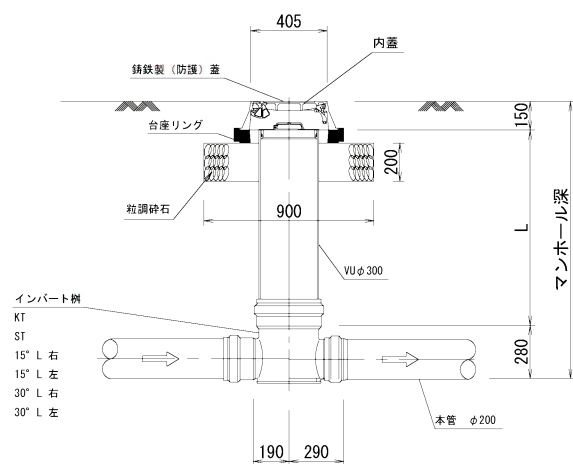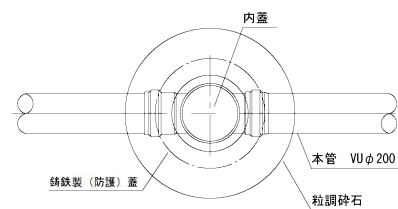


起 点

K T

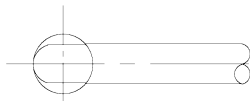


直 線


S T

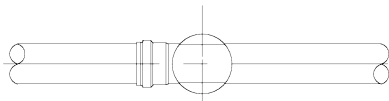

15° 曲り

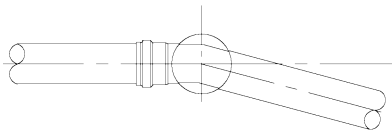




30° 曲り

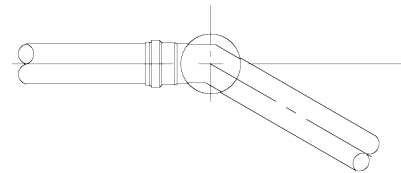

縮小図（原図A1）

小郡市筑後川中流右岸流域関連公共下水道事業			
工事年度	令和2年度		
工 事 名	光行地内汚水枝線1工区築造工事		
工事箇所	小郡市 光行 地内		
図面名称	小口径マンホール構造図		
縮 尺	S=1:20	図面番号	4 / 8
事業主体	小 郡 市		

土工標準図(1) S=1:20
(硬化塩化ビニル管)

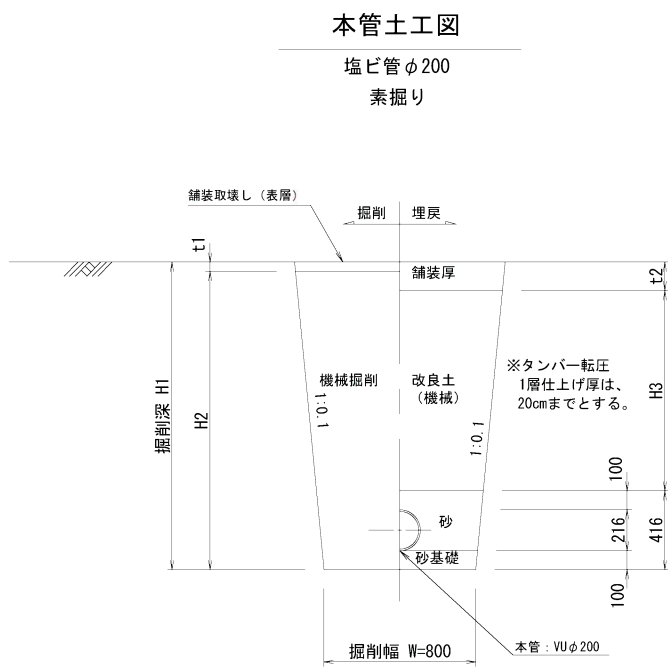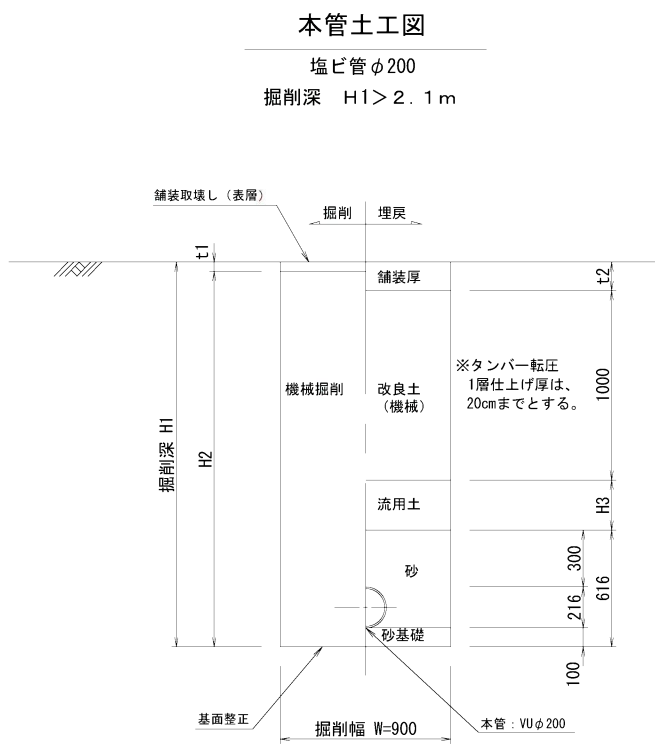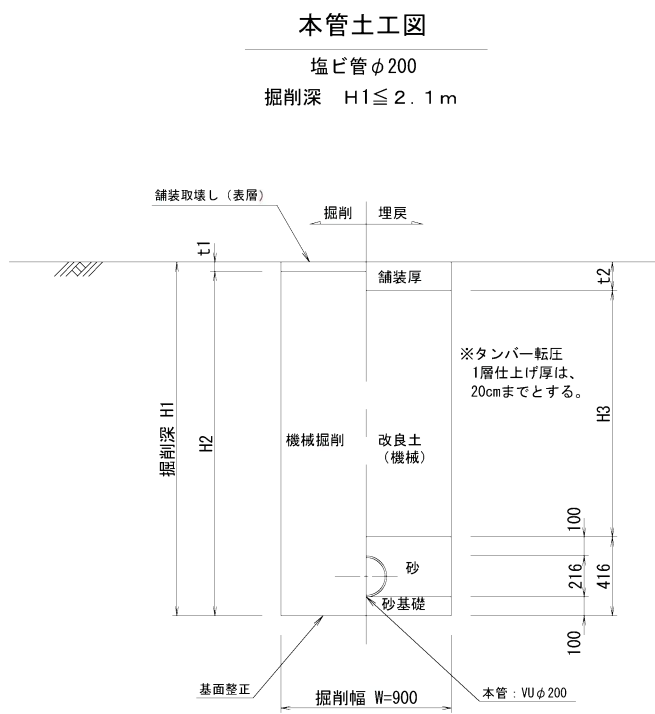


縮小図（原図A1）




小郡市筑後川中流右岸流域関連公共下水道事業		
工事年度	令和2年度	
工 事 名	光行地内污水枝線I工区築造工事	
工事箇所	小郡市 光行 地内	
図面名称	土工標準図	
縮 尺	S=1:20	図面番号 5 / 8
事業主体	小 郡 市	

土留工標準図 S=1:20

軽量鋼矢板平面図

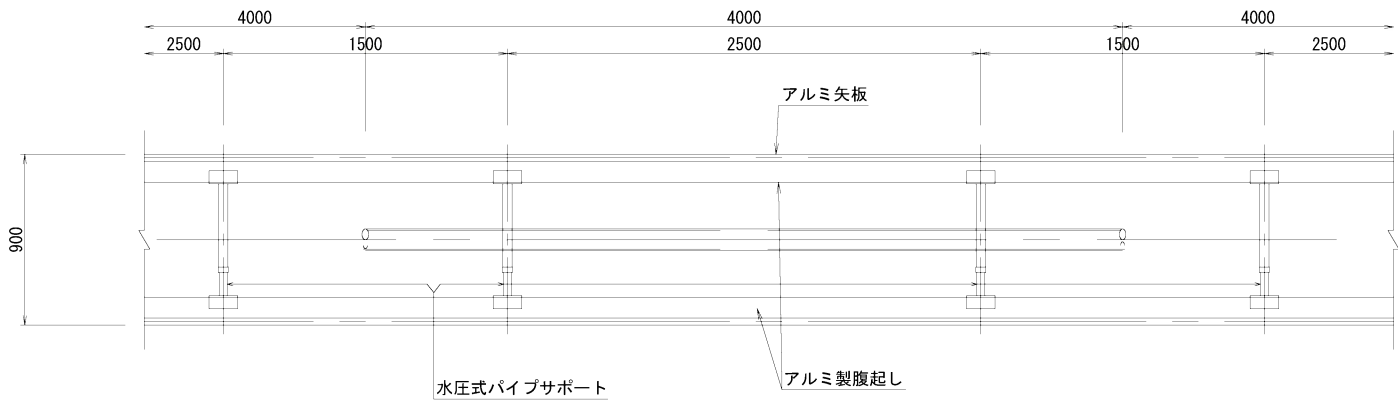

軽量鋼矢板断面図

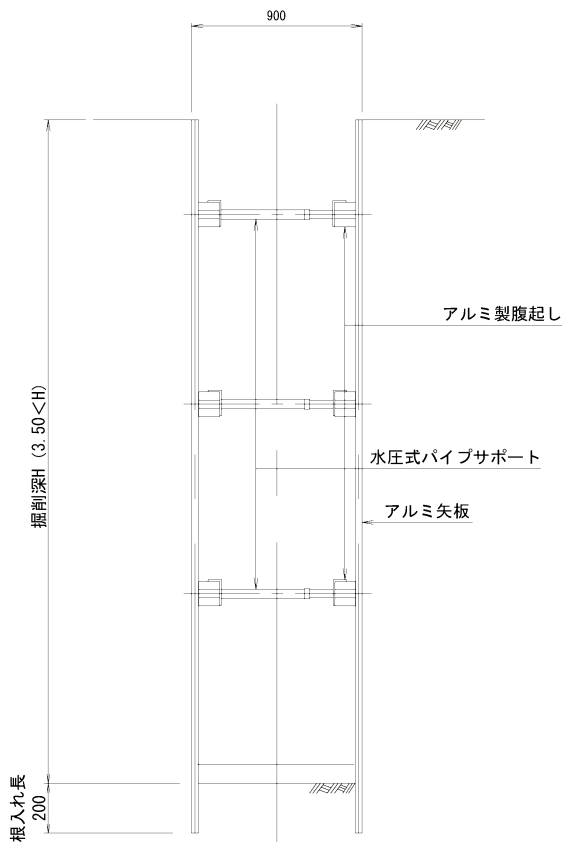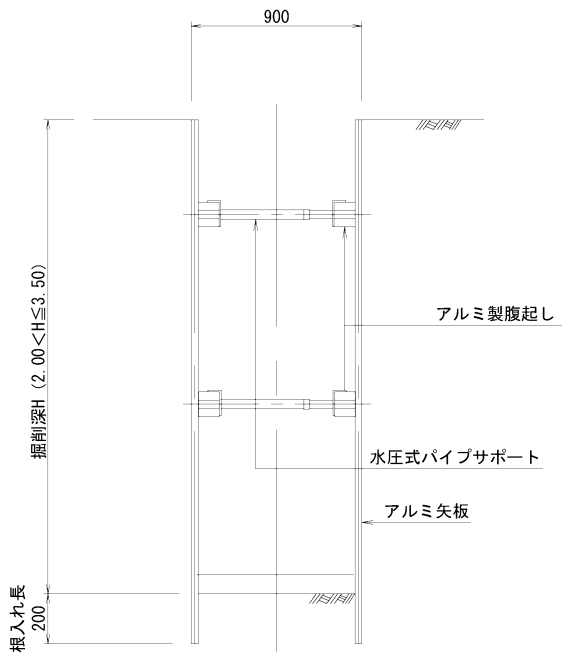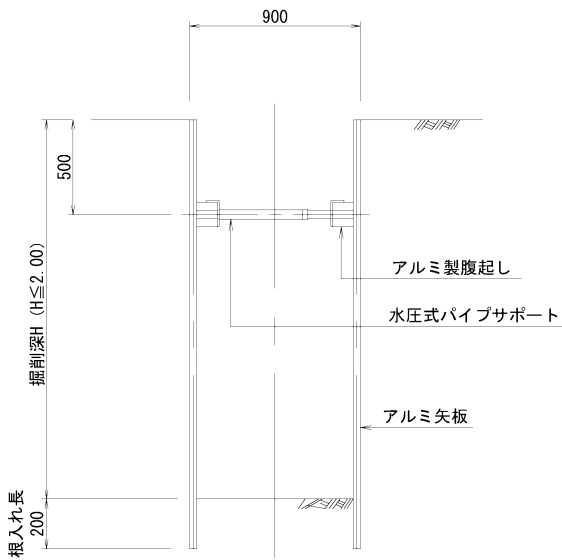

掘削断面について

掘削深H	種別	矢板長
1.50 < H ≤ 1.80	アルミ矢板	2.00m
1.80 < H ≤ 2.30	アルミ矢板	2.50m
2.30 < H ≤ 2.80	アルミ矢板	3.00m
2.80 < H ≤ 3.30	アルミ矢板	3.50m
3.30 < H ≤ 3.80	アルミ矢板	4.00m

軽量鋼矢板


掘削深H	支保工段数
H ≤ 2.00	1
2.00 < H ≤ 3.50	2
3.50 < H	3

縮小図 (原図A1)


小郡市筑後川中流右岸流域関連公共下水道事業			
工事年度	令和2年度		
工 事 名	光行地内汚水枝線I工区築造工事		
工事箇所	小郡市 光行 地内		
図面名称	土留工標準図		
縮 尺	S=1:20	図面番号	6 / 8
事業主体	小 郡 市		

取付管布設標準図 S=1:20

タイプ-A

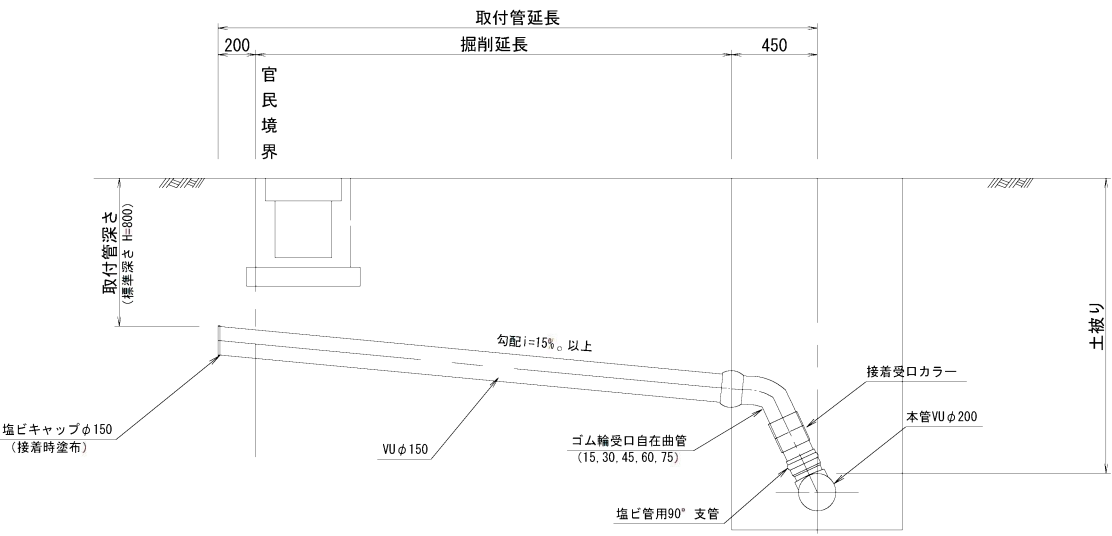


タイプ-B

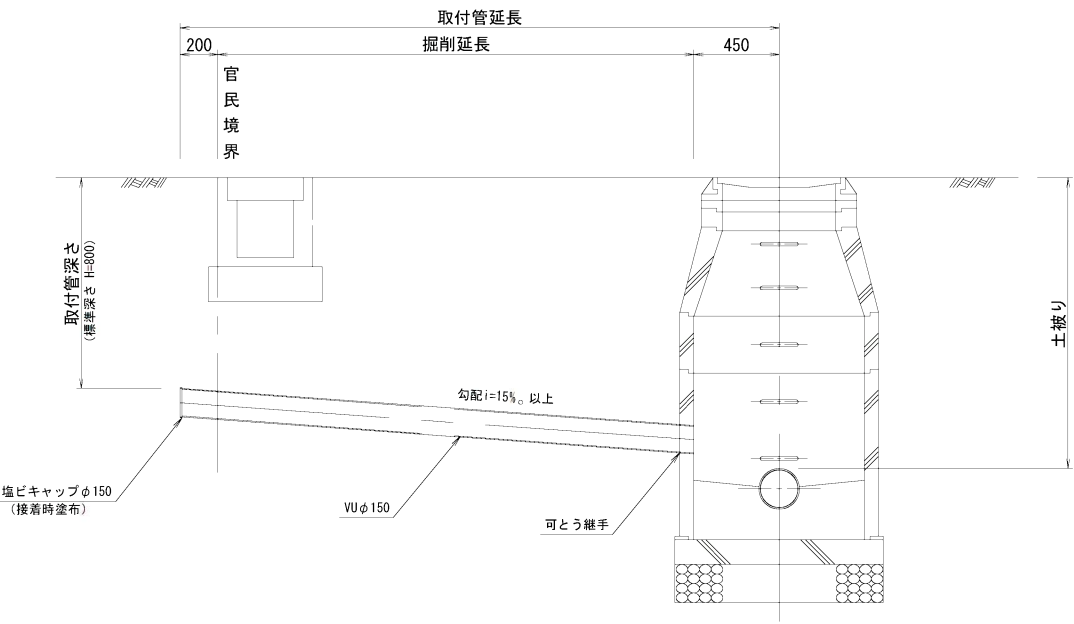

取付管土工図 S=1:20


(硬化塩化ビニル管)

タイプ-1

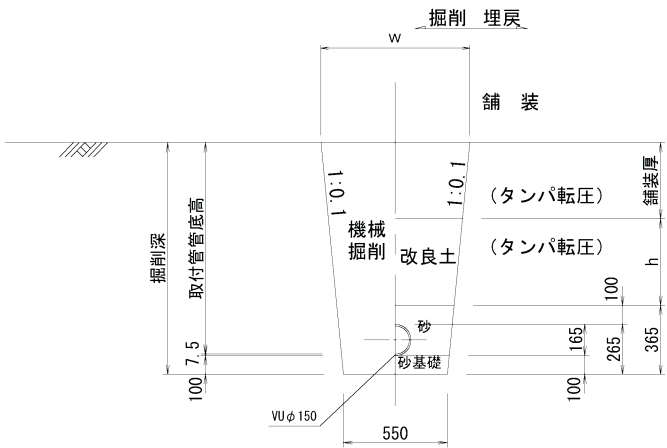

タイプ-2

(矢板建込みの場合)




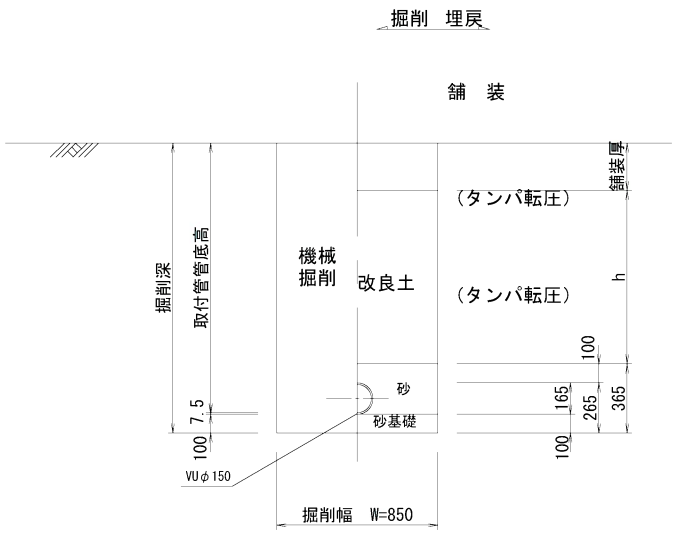


縮小図（原図A1）

小郡市筑後川中流右岸流域関連公共下水道事業			
工事年度	令和2年度		
工事名	光行地内污水枝線I工区築造工事		
工事箇所	小郡市 光行 地内		
図面名称	取付管布設標準図		
縮尺	S=1:20	図面番号	7 / 8
事業主体	小 郡 市		



舗装復旧図（市道・私道）

注）路盤工一層当たり仕上げ厚は、15cmまでとする。

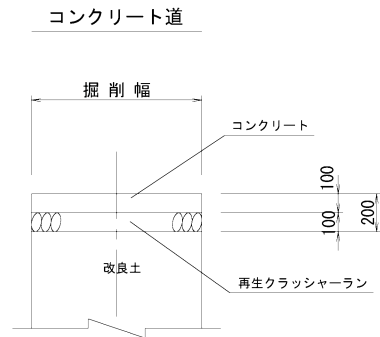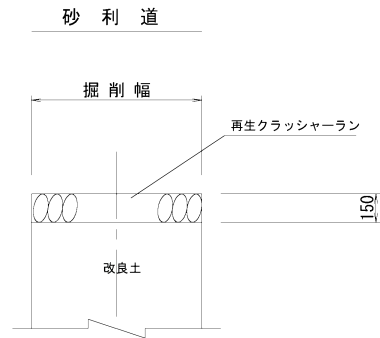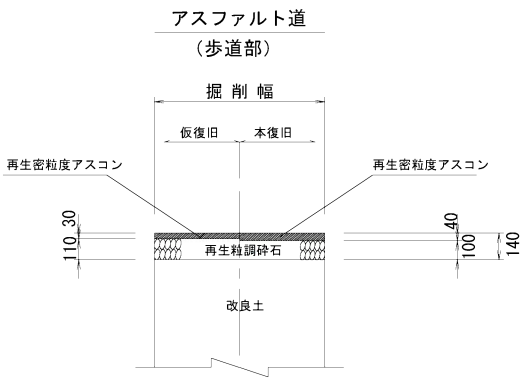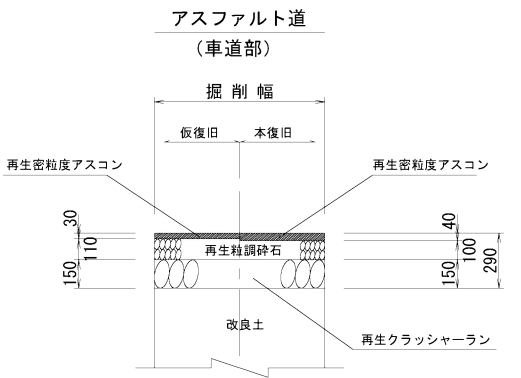

舗装復旧図（県道）

注）路盤工一層当たり仕上げ厚は、15cmまでとする。

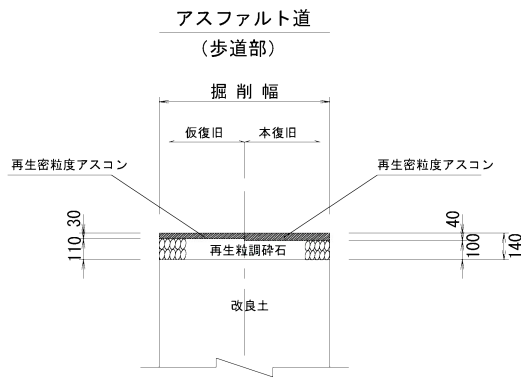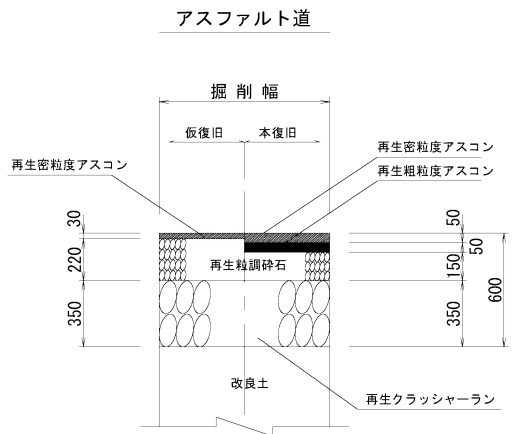

縮小図（原図A1）

小郡市筑後川中流右岸流域関連公共下水道事業			
工事年度	令和2年度		
工 事 名	光行地内汚水枝線1工区築造工事		
工事箇所	小郡市 光行 地内		
図面名称	舗装復旧工図		
縮 尺	S=1:20	図面番号	8 / 8
事業主体	小 郡 市		