




位置図

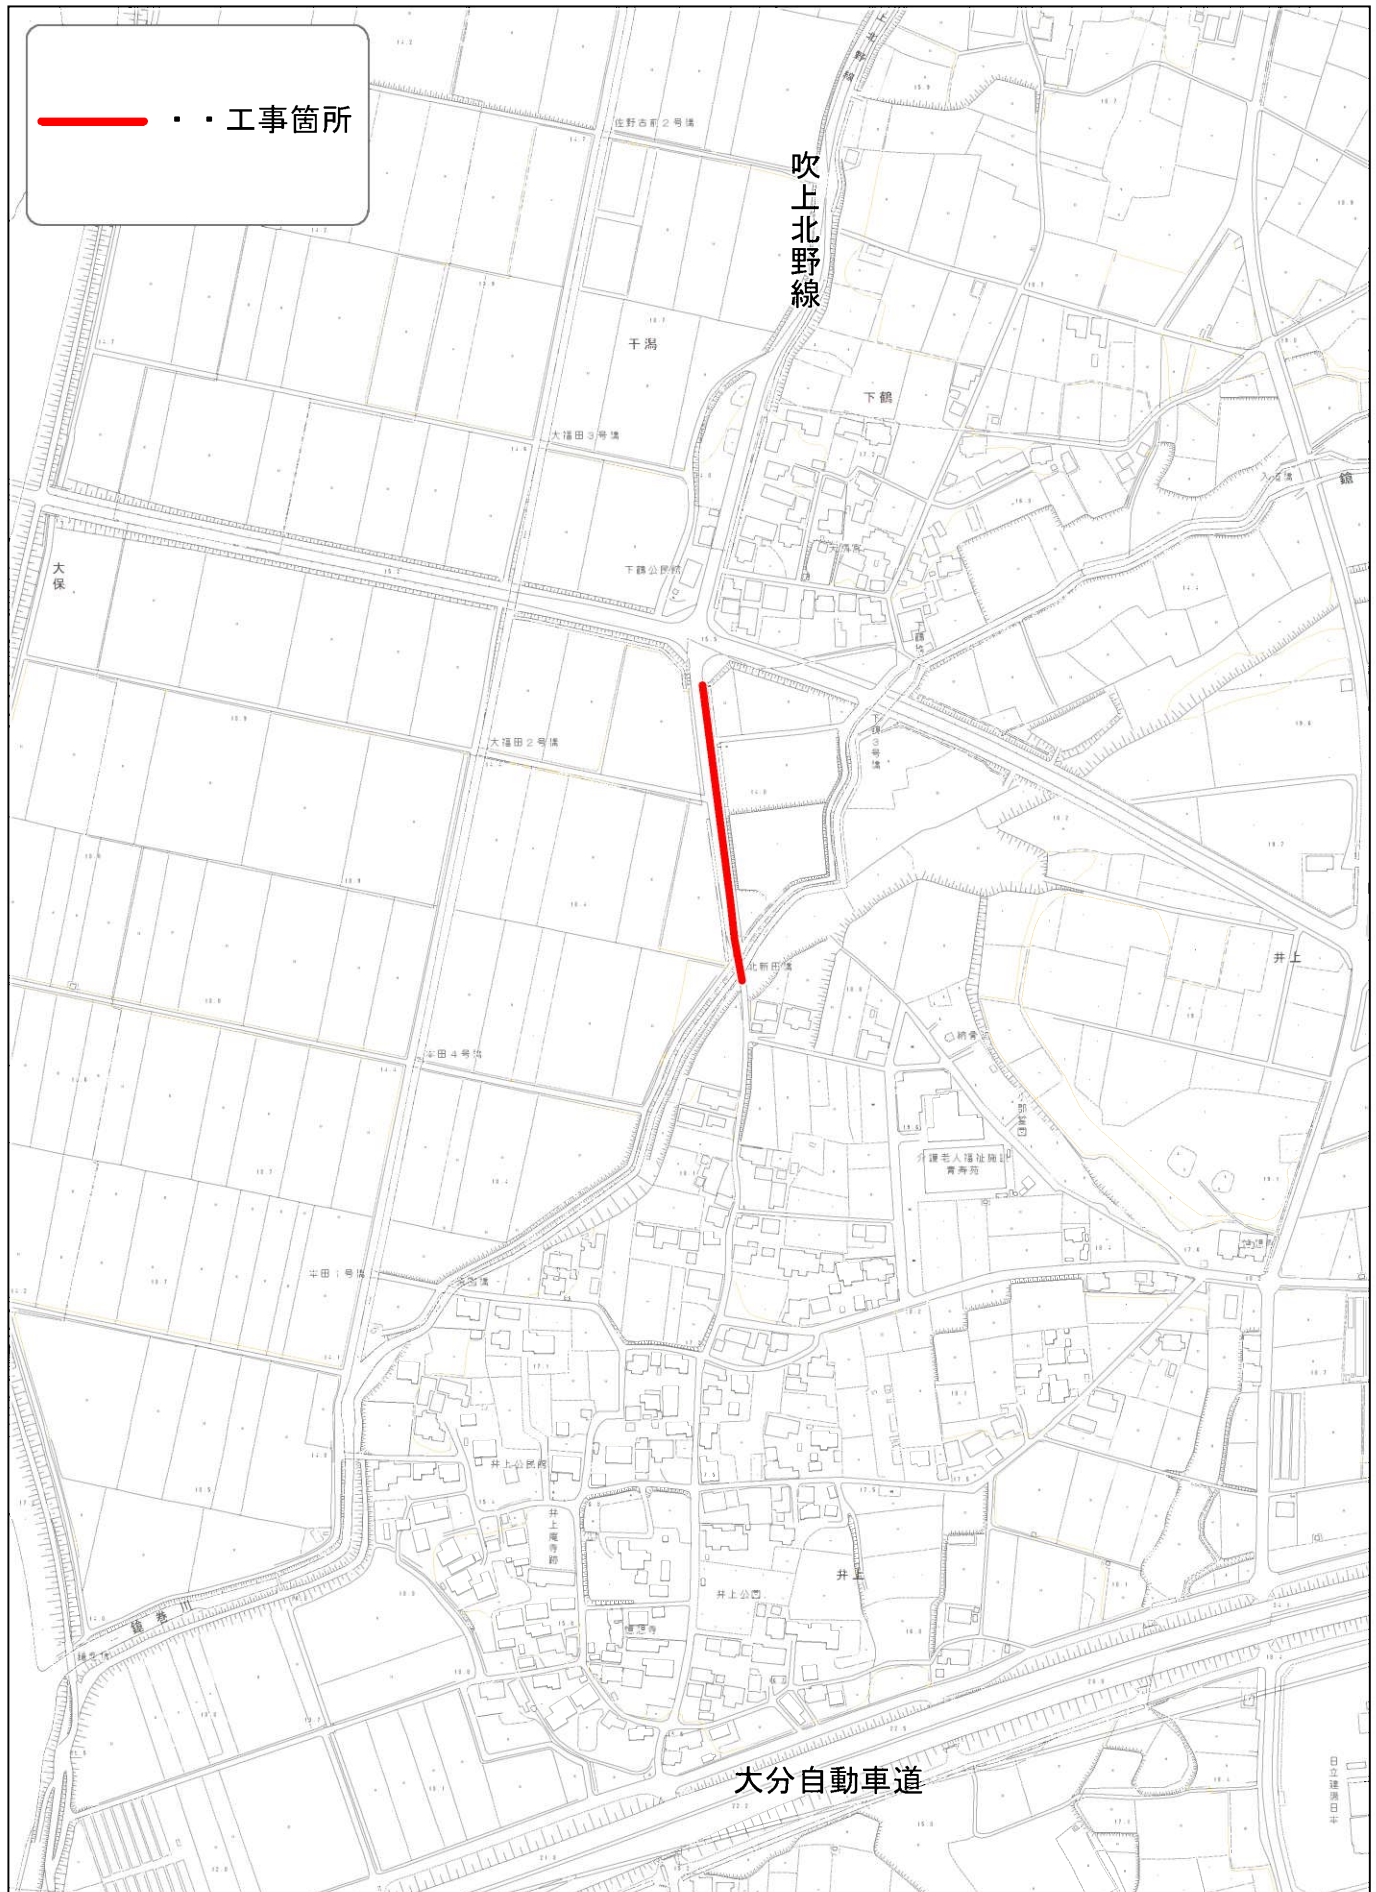

1/5,000

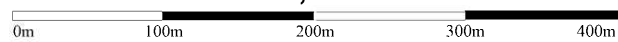

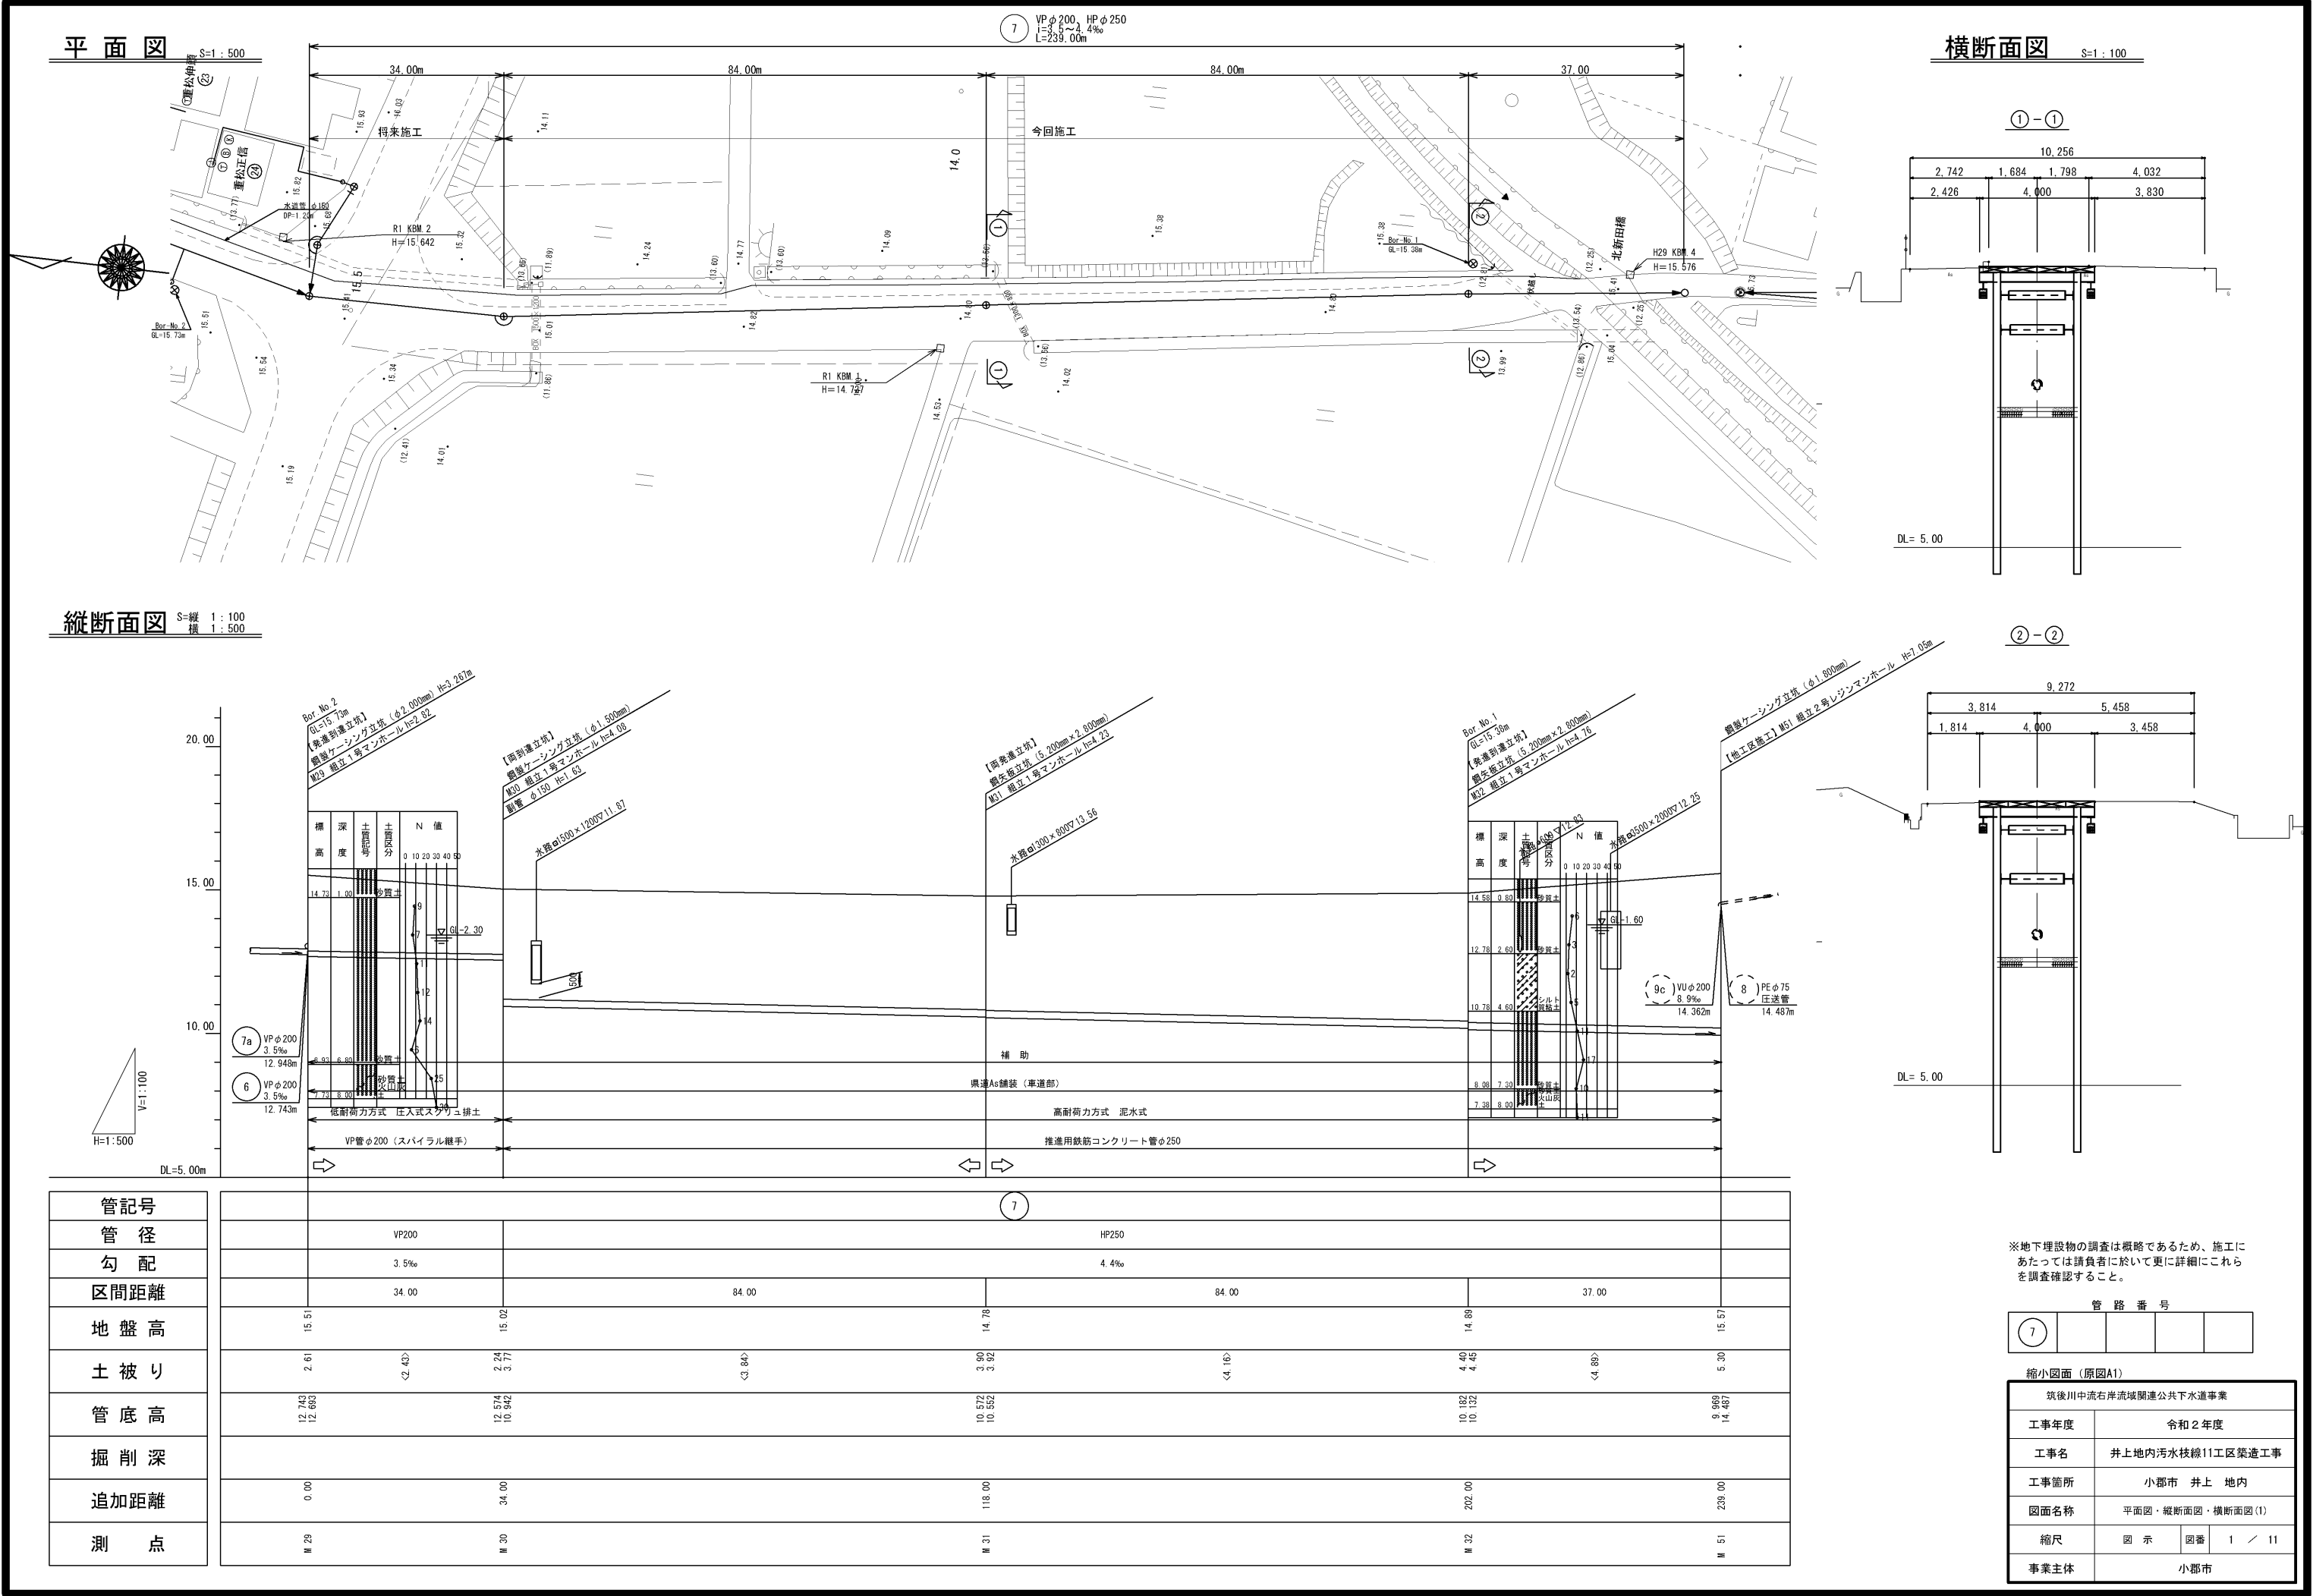

推進工図


S = Free

M. 30 両到達立坑
鋼製ケーシングφ1500
(組立1号マンホール)

M. 31 両発進立坑
鋼矢板立坑 2800×5200
(組立1号マンホール)

M. 32 発進到達立坑
鋼矢板立坑 2800×5200
(組立1号マンホール)

M51 到達立坑
鋼製ケーシングφ1800
(組立2号レジンマンホール)

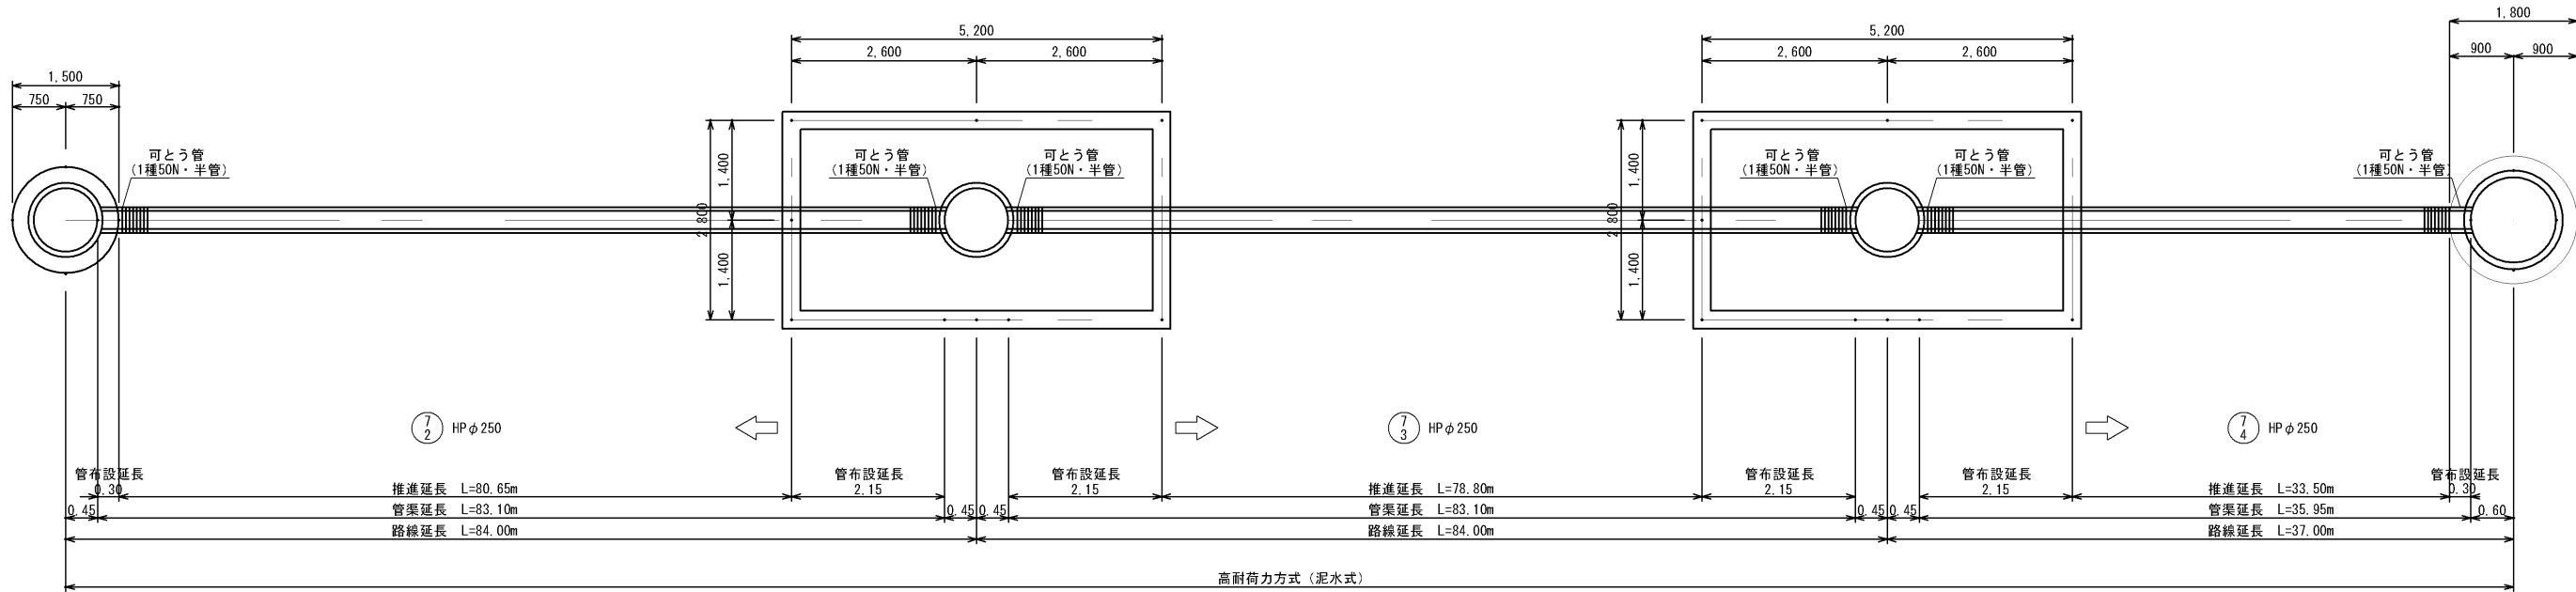


推進工数量表 (高耐荷力方式 泥水式 HPφ250)

路線番号	推進路線	路線延長 (m)	管渠延長 (m)	推進延長 (m)	管布設延長 (m)	備考
⑦②	M. 30 到達立坑 ← M. 31 発進立坑	84.00	83.10	80.65	2.45	
⑦③	M. 31 発進立坑 → M. 32 到達立坑	84.00	83.10	78.80	4.30	
⑦④	M. 32 発進立坑 → M51 到達立坑	37.00	35.95	33.50	2.45	
	合 計	205.00	202.15	192.95	9.20	


縮小図面 (原図A1)

筑後川中流右岸流域関連公共下水道事業			
工事年度	令和2年度		
工事名	井上地内汚水枝線11工区築造工事		
工事箇所	小郡市 井上 地内		
図面名称	推進工図		
縮尺	S = Free	図番	2 / 11
事業主体	小郡市		

M30 立坑構造図 S = 1:50
(鋼製ケーシングφ1500)

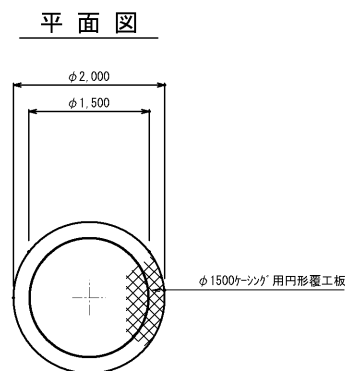

M30 人孔構造図 S = 1:50
(組立1号マンホール)





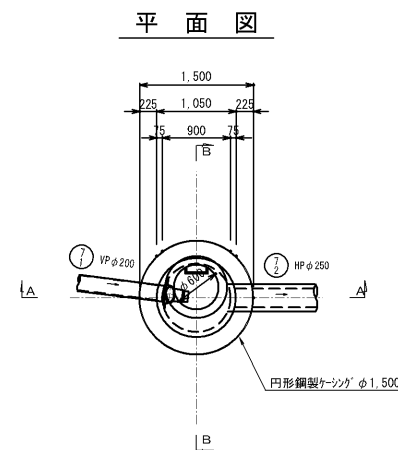


圧入掘削完了図

引抜完了図

A-A断面図

B-B断面図

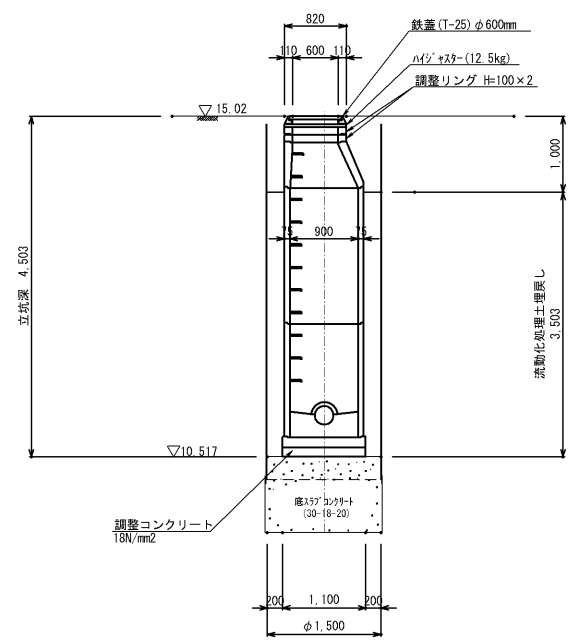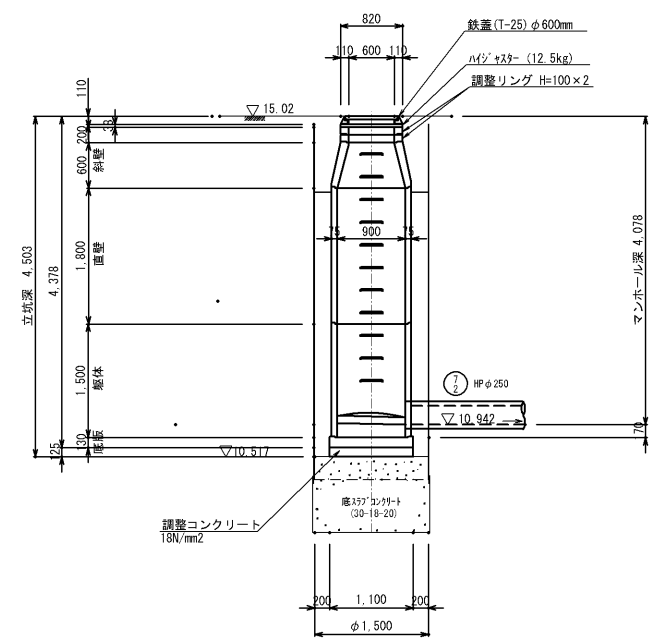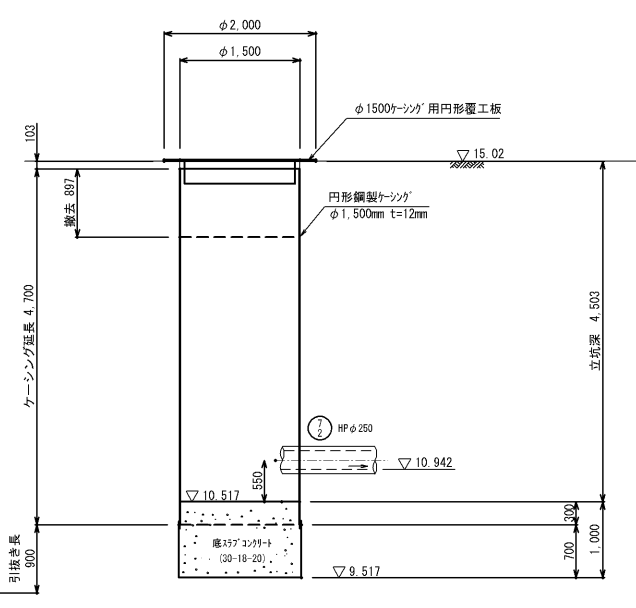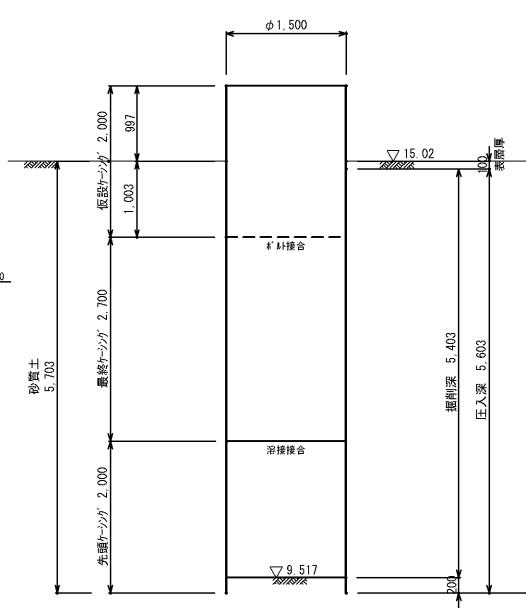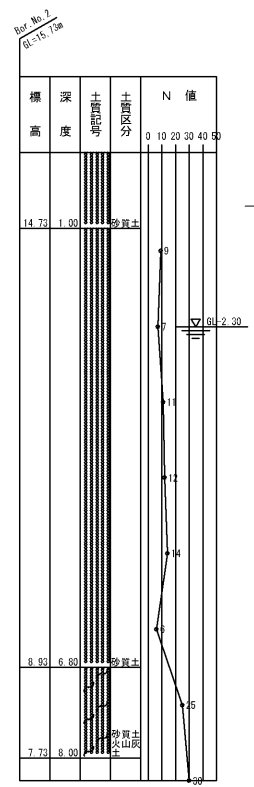


縮小図面 (原図A1)


筑後川中流右岸流域関連公共下水道事業			
工事年度	令和2年度		
工事名	井上地内污水枝線11工区築造工事		
工事箇所	小郡市 井上 地内		
図面名称	M30立坑構造図・M30人孔構造図		
縮尺	S = 1:50	図番	3 / 11
事業主体	小郡市		

M31立坑構造図 S = 1:50
(鋼矢板立坑 5,200×2,800)

平面図



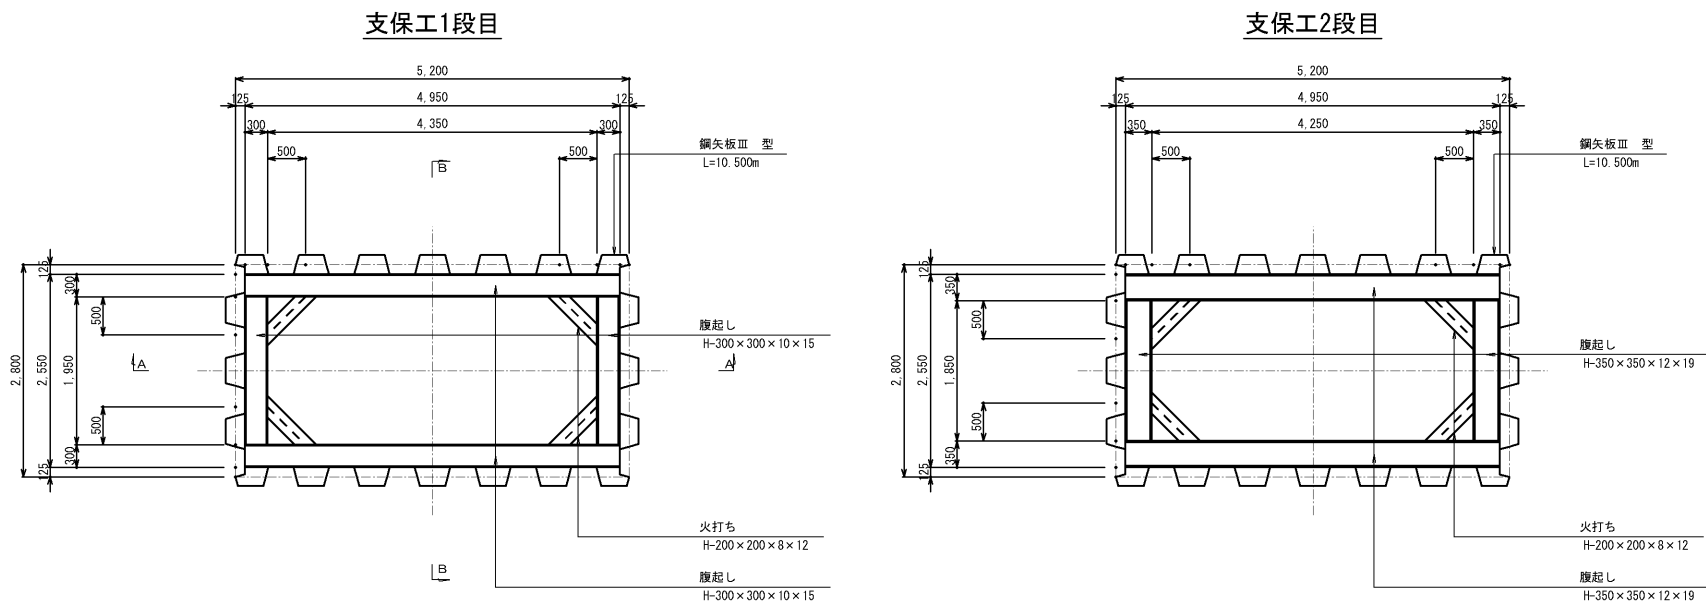


覆工板配置図

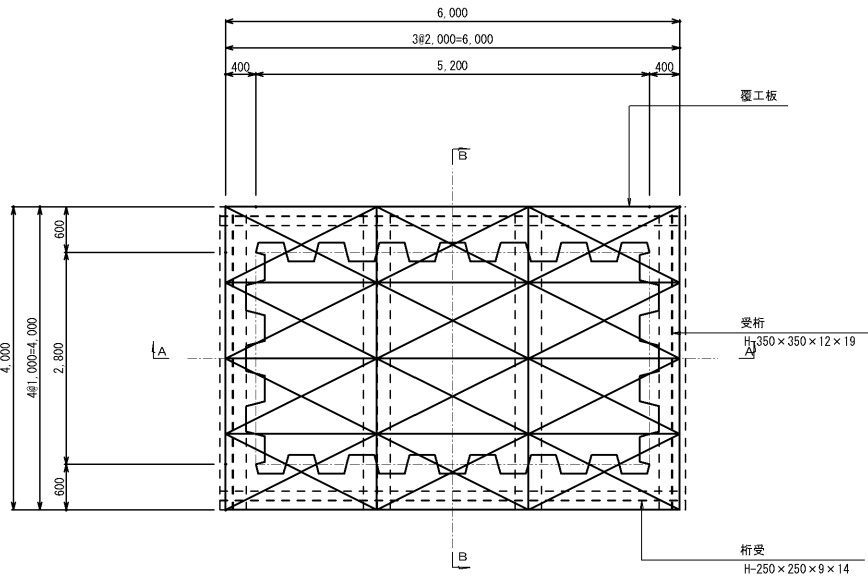

A-A断面図

B-B断面図

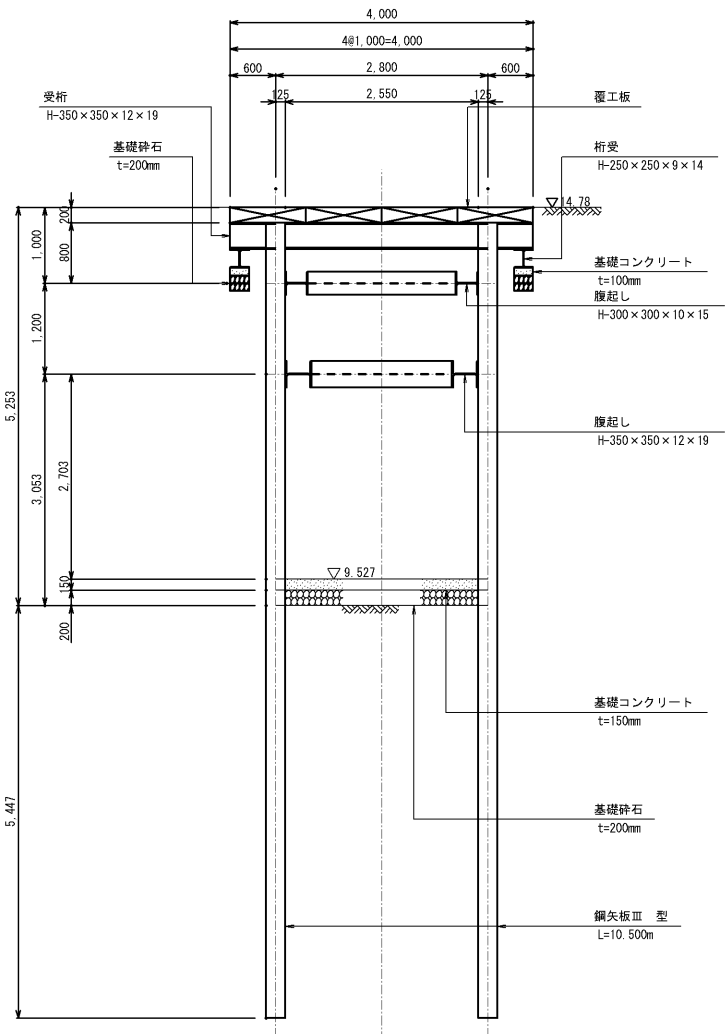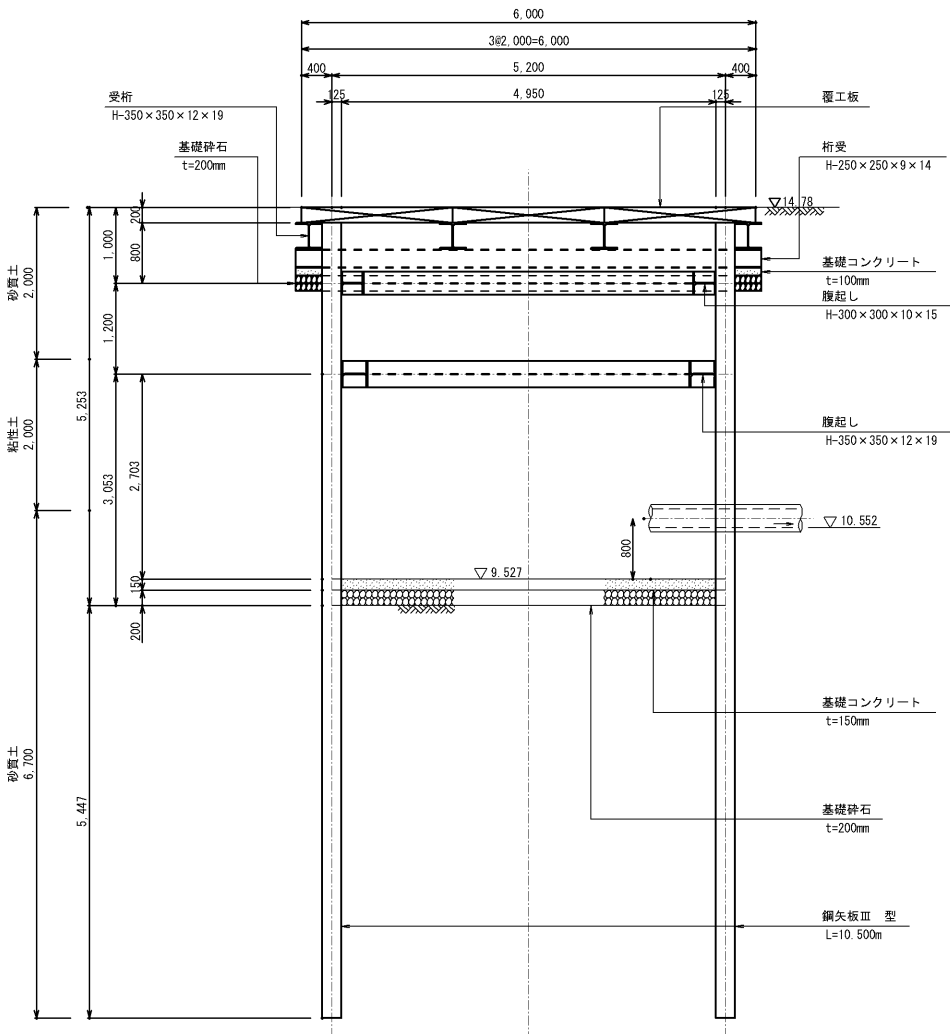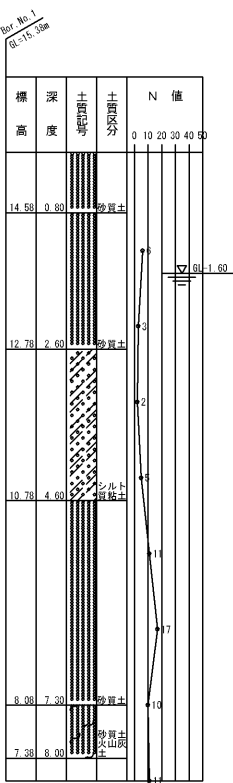



縮小図面 (原図A1)

筑後川中流右岸流域関連公共下水道事業			
工事年度	令和2年度		
工事名	井上地内污水枝線11工区築造工事		
工事箇所	小郡市 井上 地内		
図面名称	M31立坑構造図		
縮尺	S = 1:50	図番	4 / 11
事業主体	小郡市		


S = 1:50

平面图

覆工板配置図

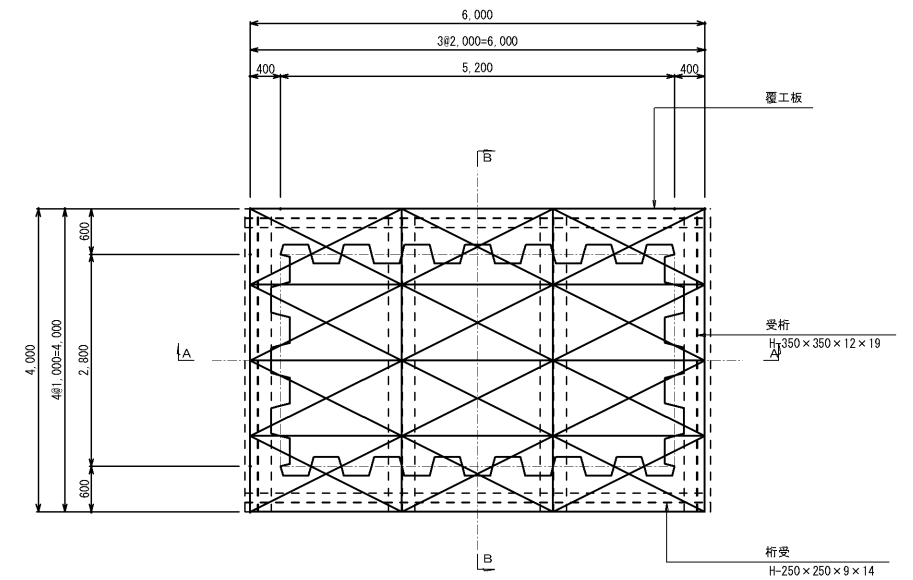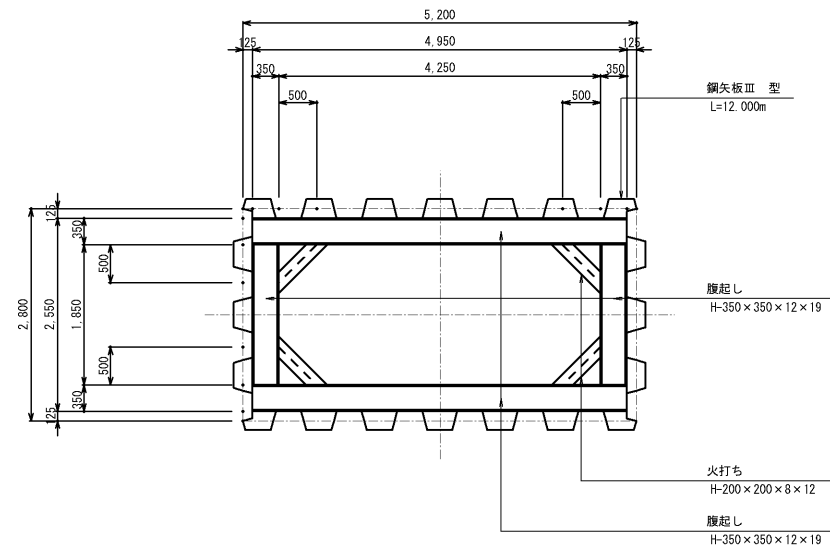

B - B 断面图

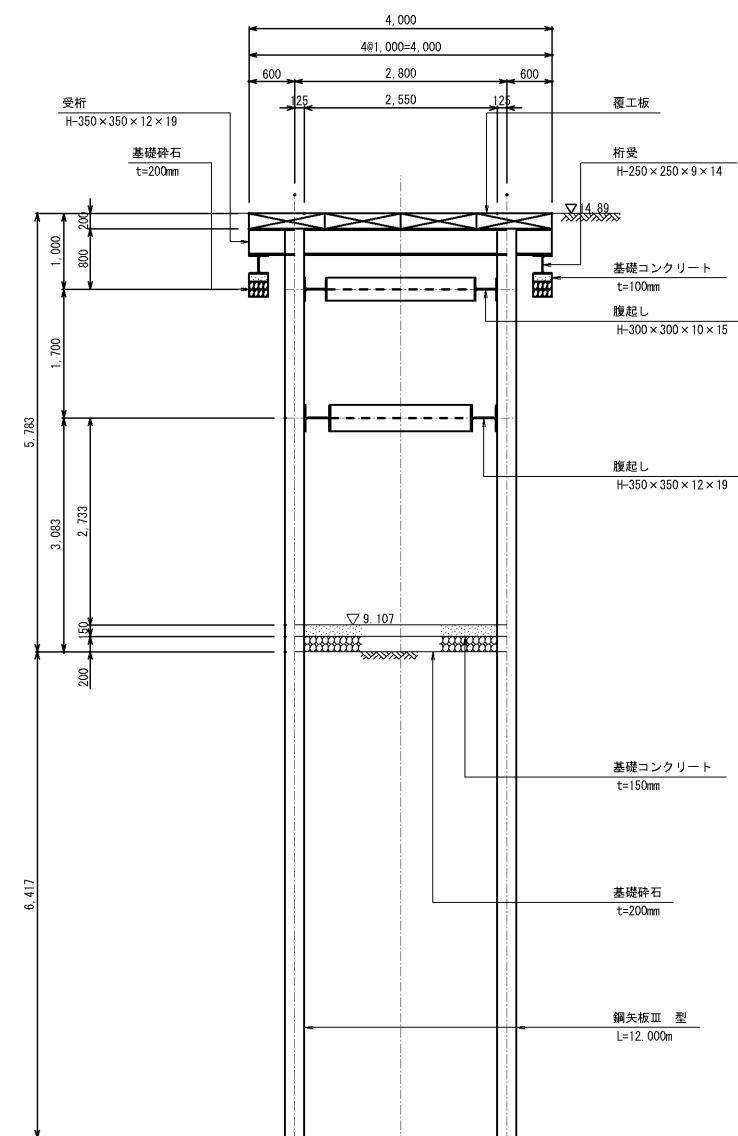

筑後川中流右岸流域関連公共下水道事業


工事年度	令和2年度
工事名	井上地下汚水枝線11工区築造工事
工事箇所	小郡市 井上 地内
図面名称	M32立坑構造図
縮尺	S = 1:50 図番 5 / 11
事業主体	小郡市

M31人孔構造図


S = 1:50

(組立 1 号マンホール)


平面図

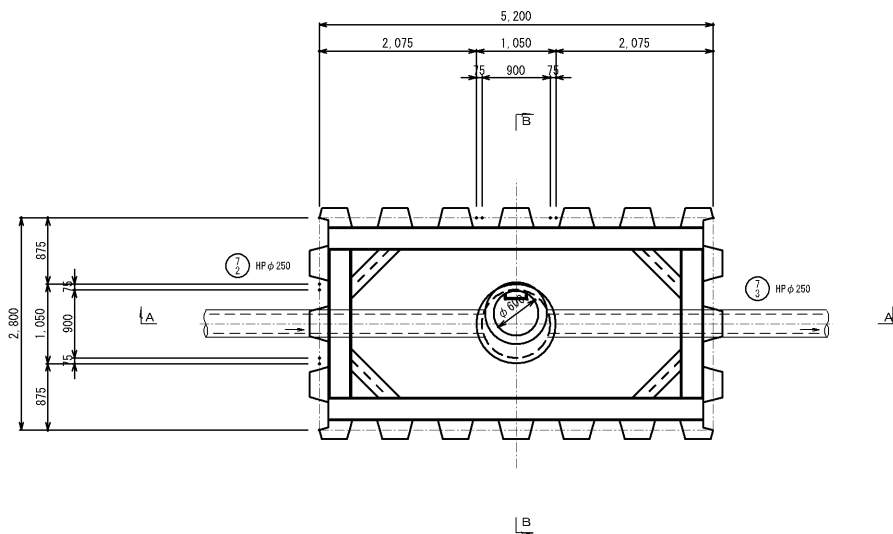

A - A 断面図

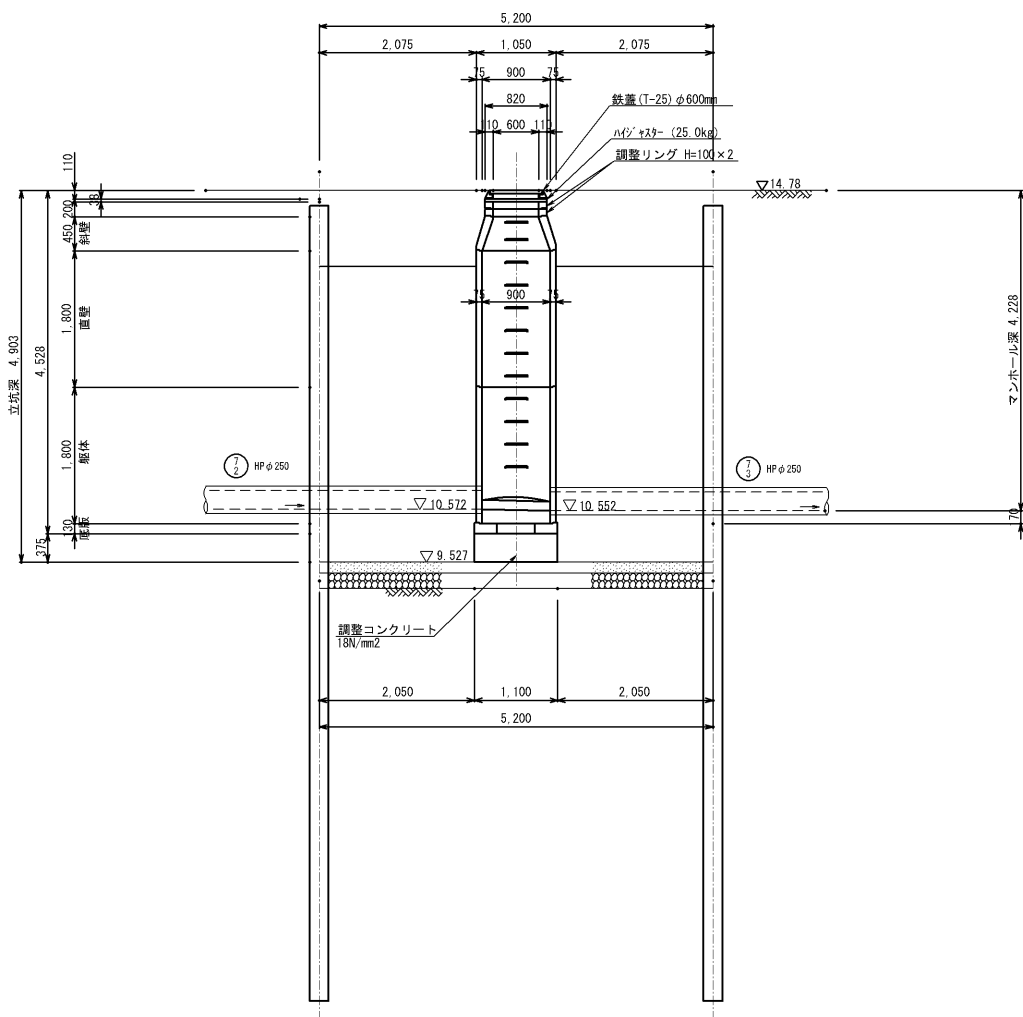

B - B 断面図

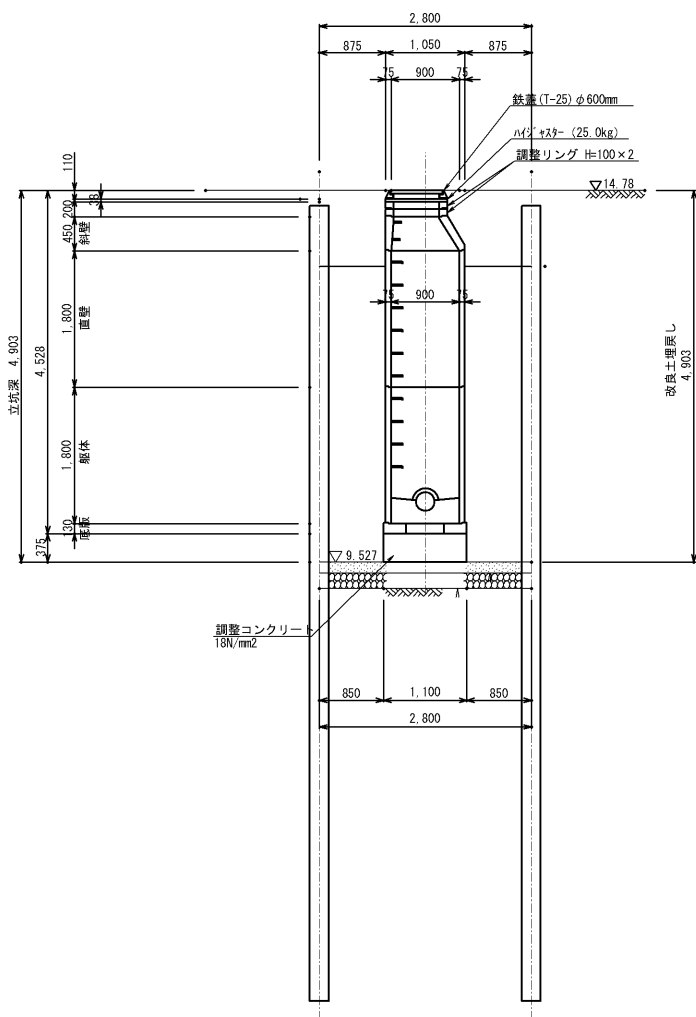

縮小図面 (原図A1)


筑後川中流右岸流域関連公共下水道事業			
工事年度	令和 2 年度		
工事名	井上地内汚水枝線11工区築造工事		
工事箇所	小都市 井上 地内		
図面名称	M31人孔構造図		
縮尺	S = 1:50	図番	6 / 11
事業主体	小都市		

M32人孔構造図


S = 1:50

(組立 1 号マンホール)


平面図

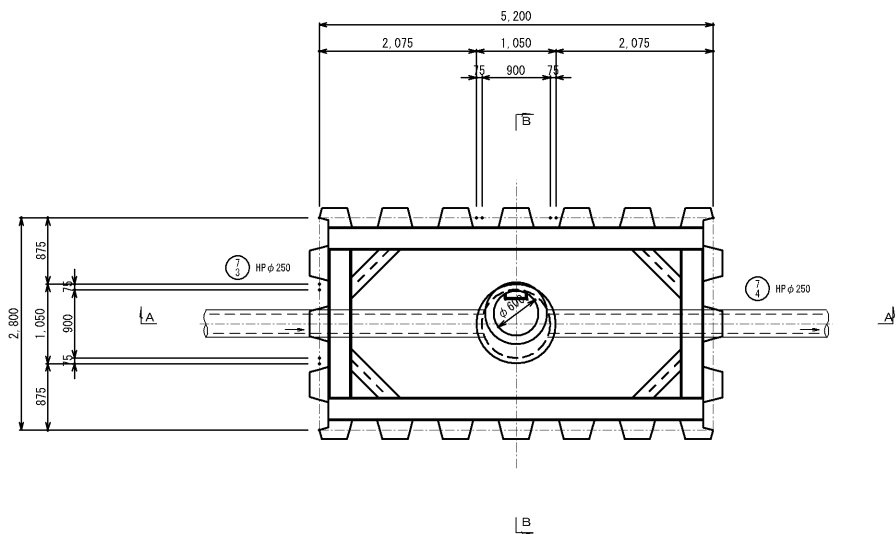

A - A 断面図

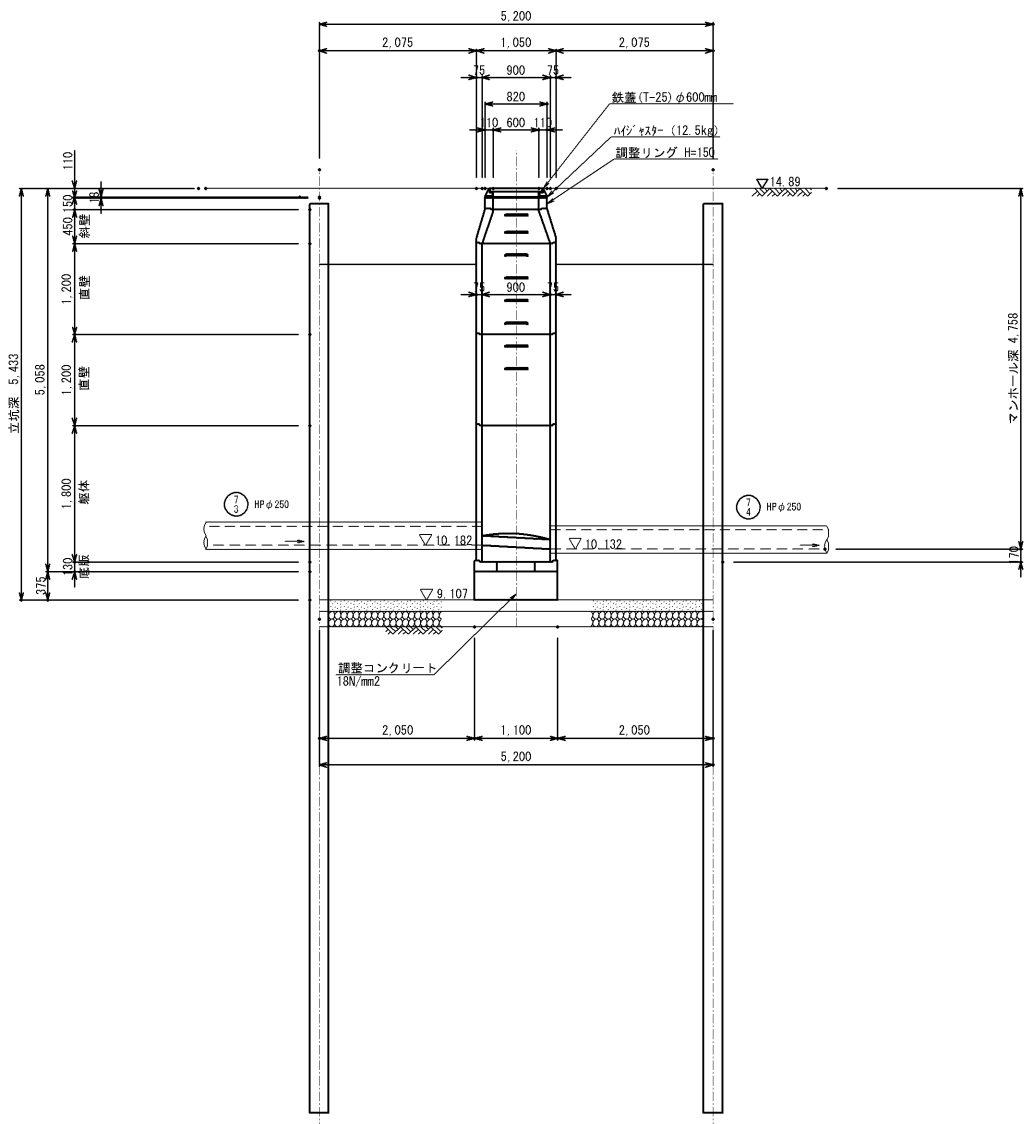

B - B 断面図

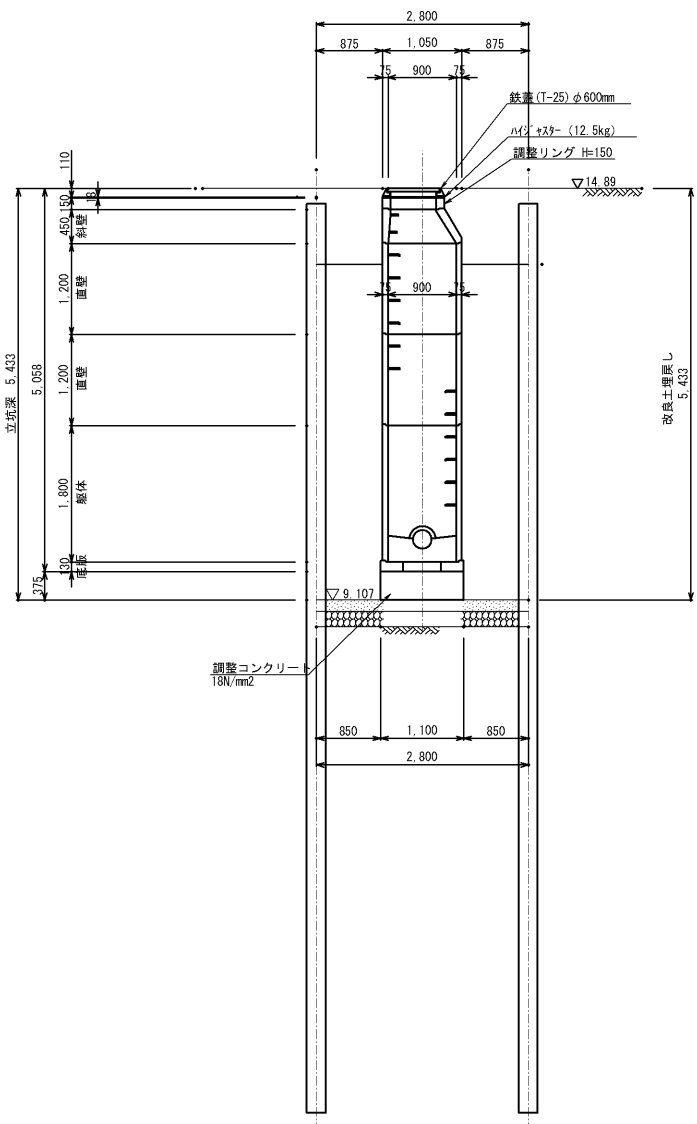


縮小図面 (原図A1)

筑後川中流右岸流域関連公共下水道事業			
工事年度	令和 2 年度		
工事名	井上地内汚水枝線11工区築造工事		
工事箇所	小郡市 井上 地内		
図面名称	M32人孔構造図		
縮尺	S = 1:50	図番	7 / 11
事業主体	小郡市		


M51 立坑構造図 S = 1:50
(鋼製ケーシングφ1800)

平面図

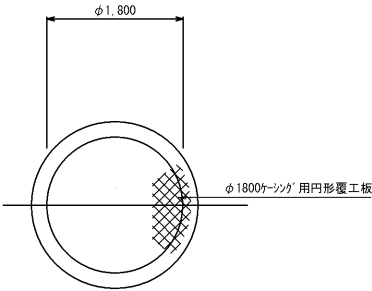

圧入掘削完了図

引抜完了図

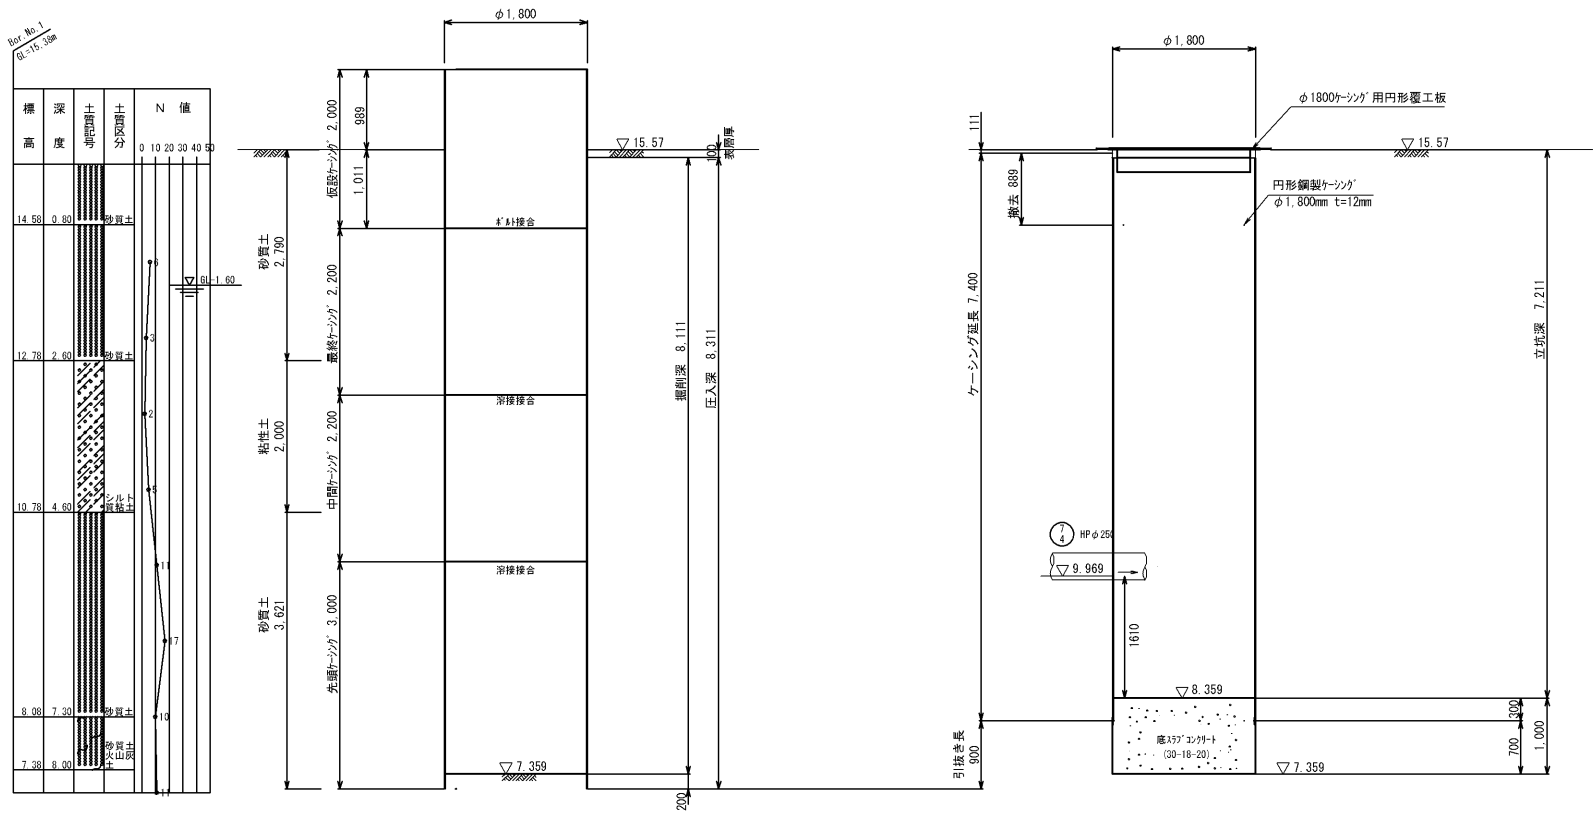


縮小図面（原図A1）

筑後川中流右岸流域関連公共下水道事業			
工事年度	令和2年度		
工事名	井上地内汚水枝線11工区築造工事		
工事箇所	小都市 井上 地内		
図面名称	M51立坑構造図		
縮尺	S = 1:50	図番	8 / 11
事業主体	小都市		

薬液注入工図(1) S = 1:50



M30 到達立坑
鋼製ケーシングφ1,500

平面図


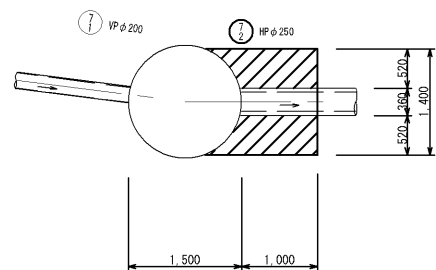


M31 両発進立坑
鋼矢板立坑 5,200×2,800


平面図

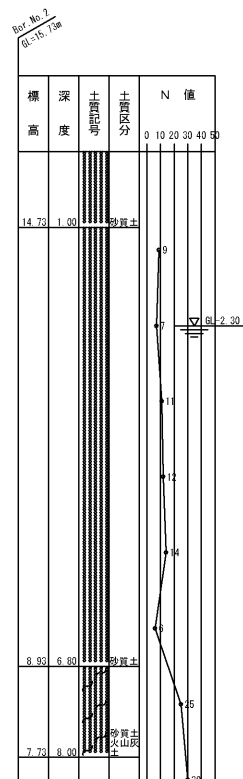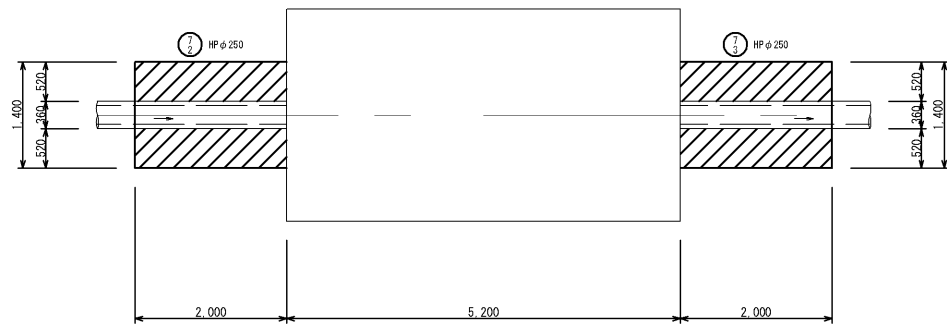

断面図

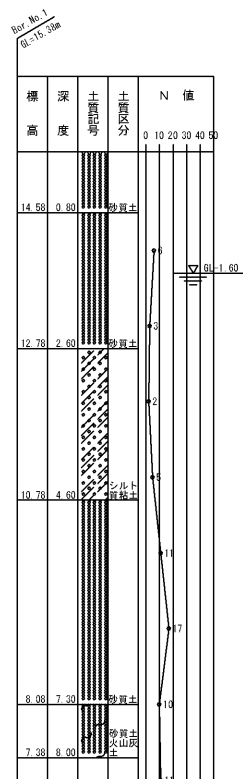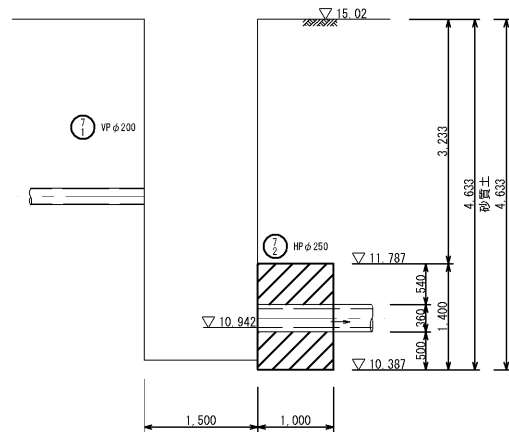


断面図

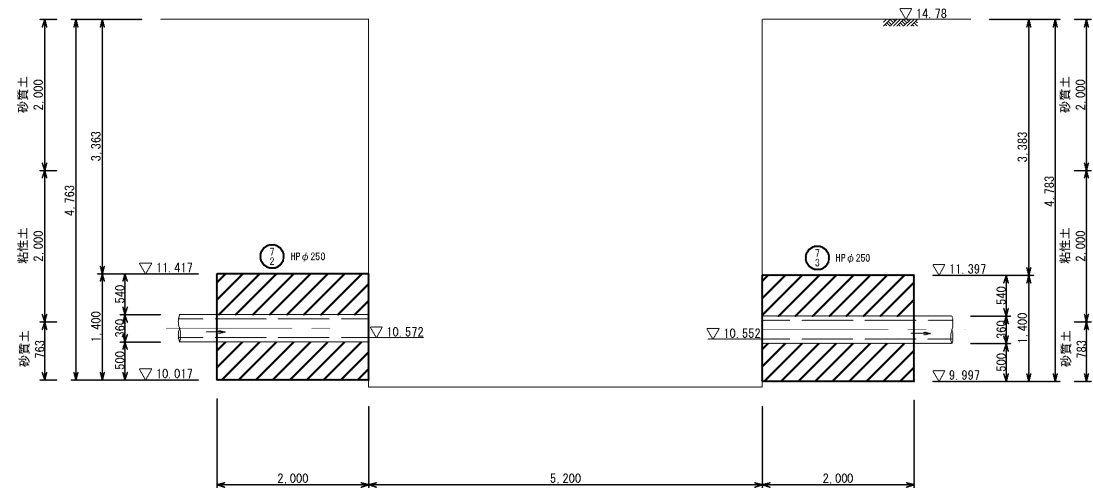

坑口部断面図

HP φ 250

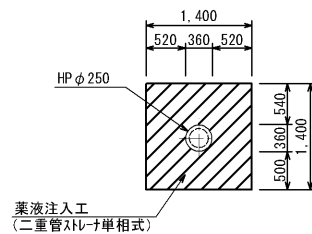


縮小図面 (原図A1)

筑後川中流右岸流域関連公共下水道事業				
工事年度	令和2年度			
工事名	井上地内污水枝線11工区築造工事			
工事箇所	小郡市 井上 地内			
図面名称	薬液注入工図(1)			
縮尺	S = 1:50	図番	9	／ 11
事業主体	小郡市			

薬液注入工図(2) S = 1:50


M32 発進到達立坑
鋼矢板立坑 5,200×2,800

平面図

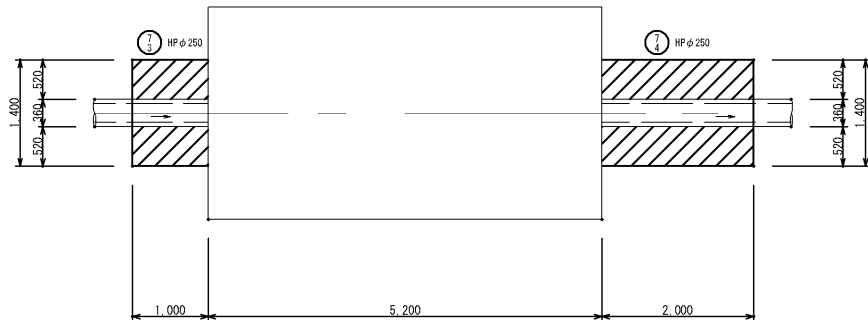


M51 到達立坑
鋼製ケーシングφ1,800


平面図

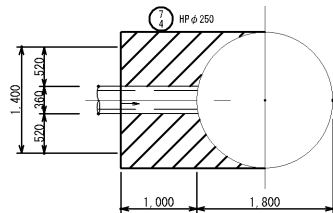

断面図



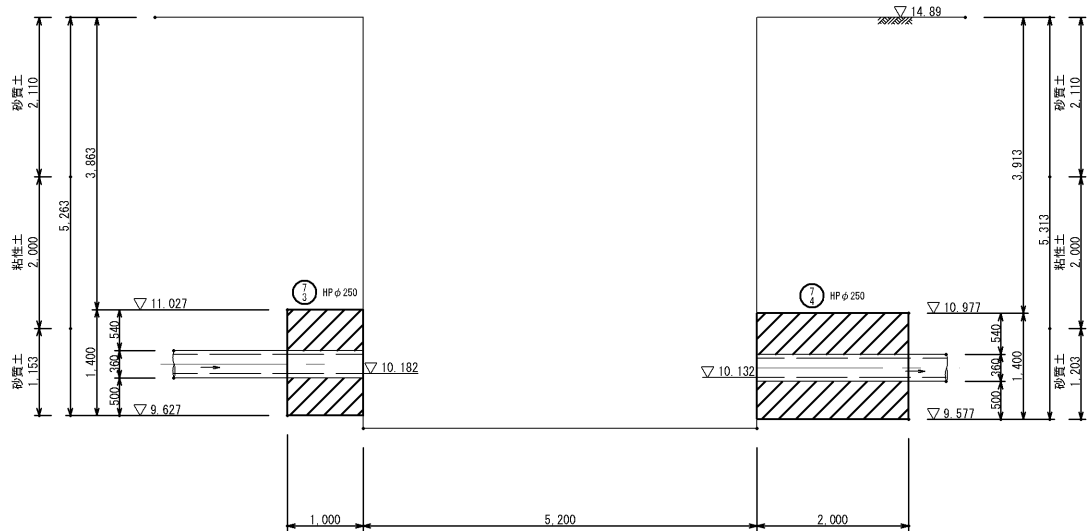


断面図

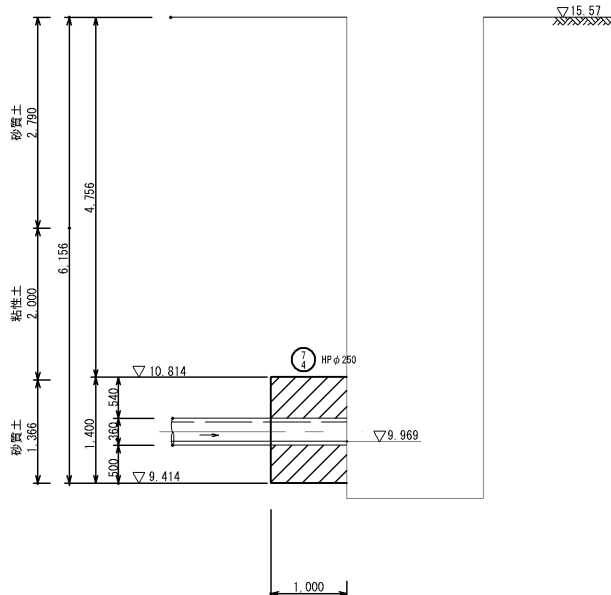

坑口部断面図

HP φ 250

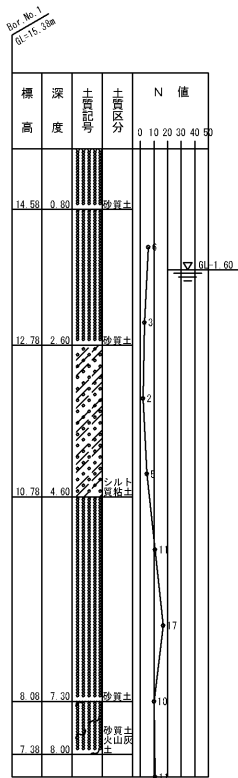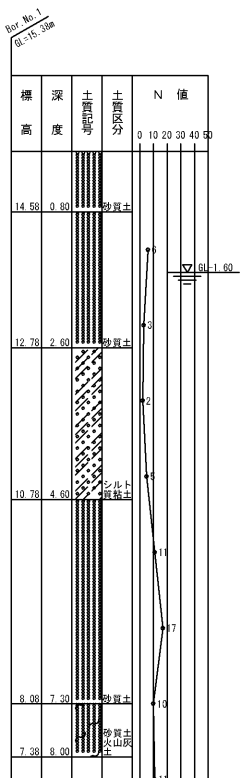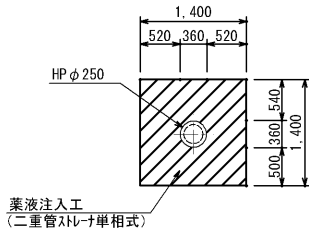

縮小図面 (原図A1)


筑後川中流右岸流域関連公共下水道事業			
工事年度	令和2年度		
工事名	井上地内污水枝線11工区築造工事		
工事箇所	小郡市 井上 地内		
図面名称	薬液注入工図(2)		
縮尺	S = 1:50	図番	10 / 11
事業主体	小郡市		

舗装復旧図

S=1:20

舗装復旧図(県道)

注) 路盤エー層当たり仕上げ厚は、15cmまでとする。

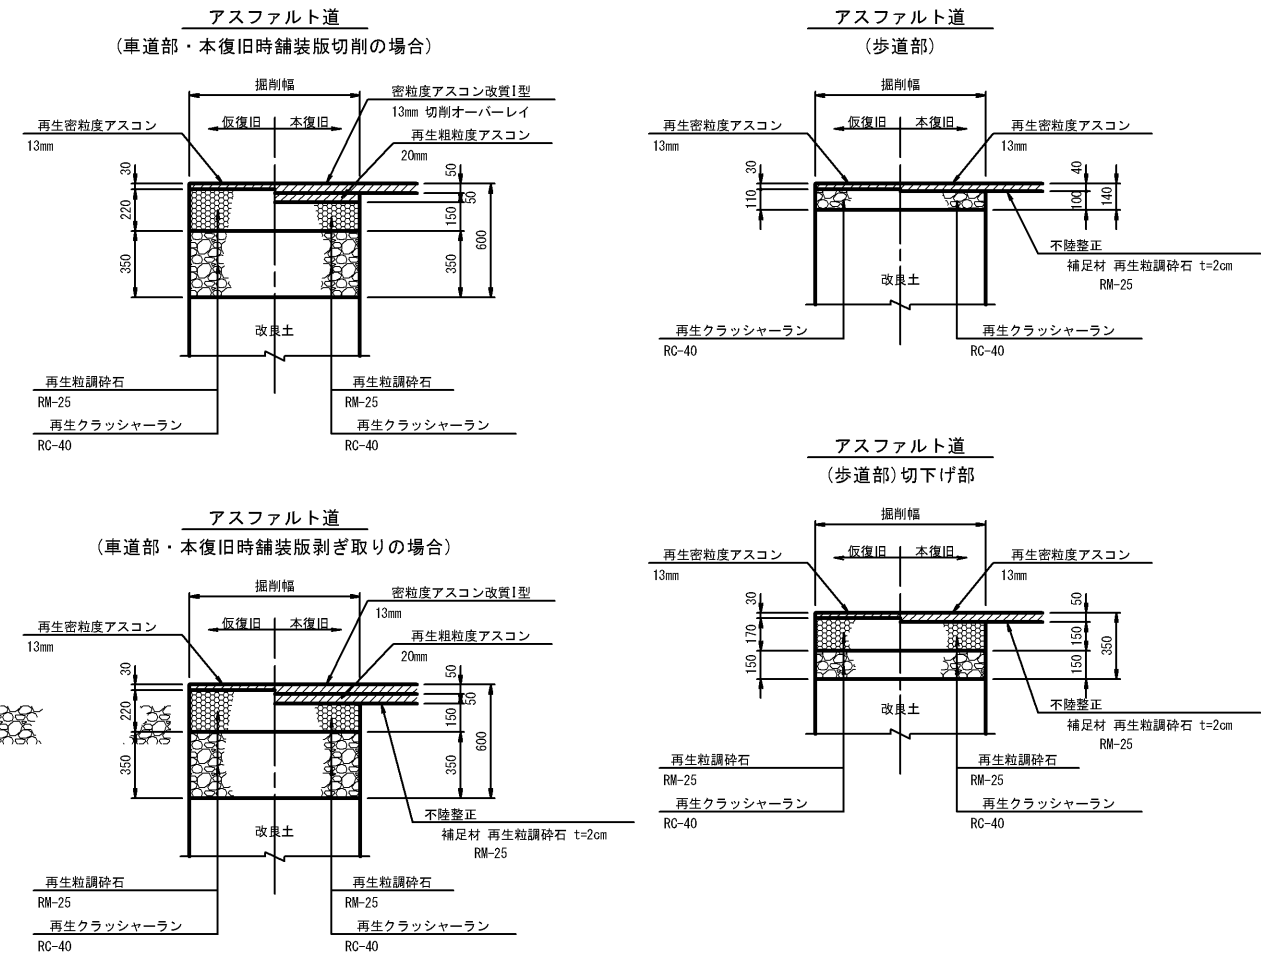

縮小図面 (原図A1)

筑後川中流右岸流域関連公共下水道事業				
工事年度	令和2年度			
工事名	井上地内污水枝線11工区築造工事			
工事箇所	小郡市 井上 地内			
図面名称	舗装復旧図			
縮尺	S = 1:20	図番	11	／ 11
事業主体	小郡市			