



# 位置図



平面図 S=1:500

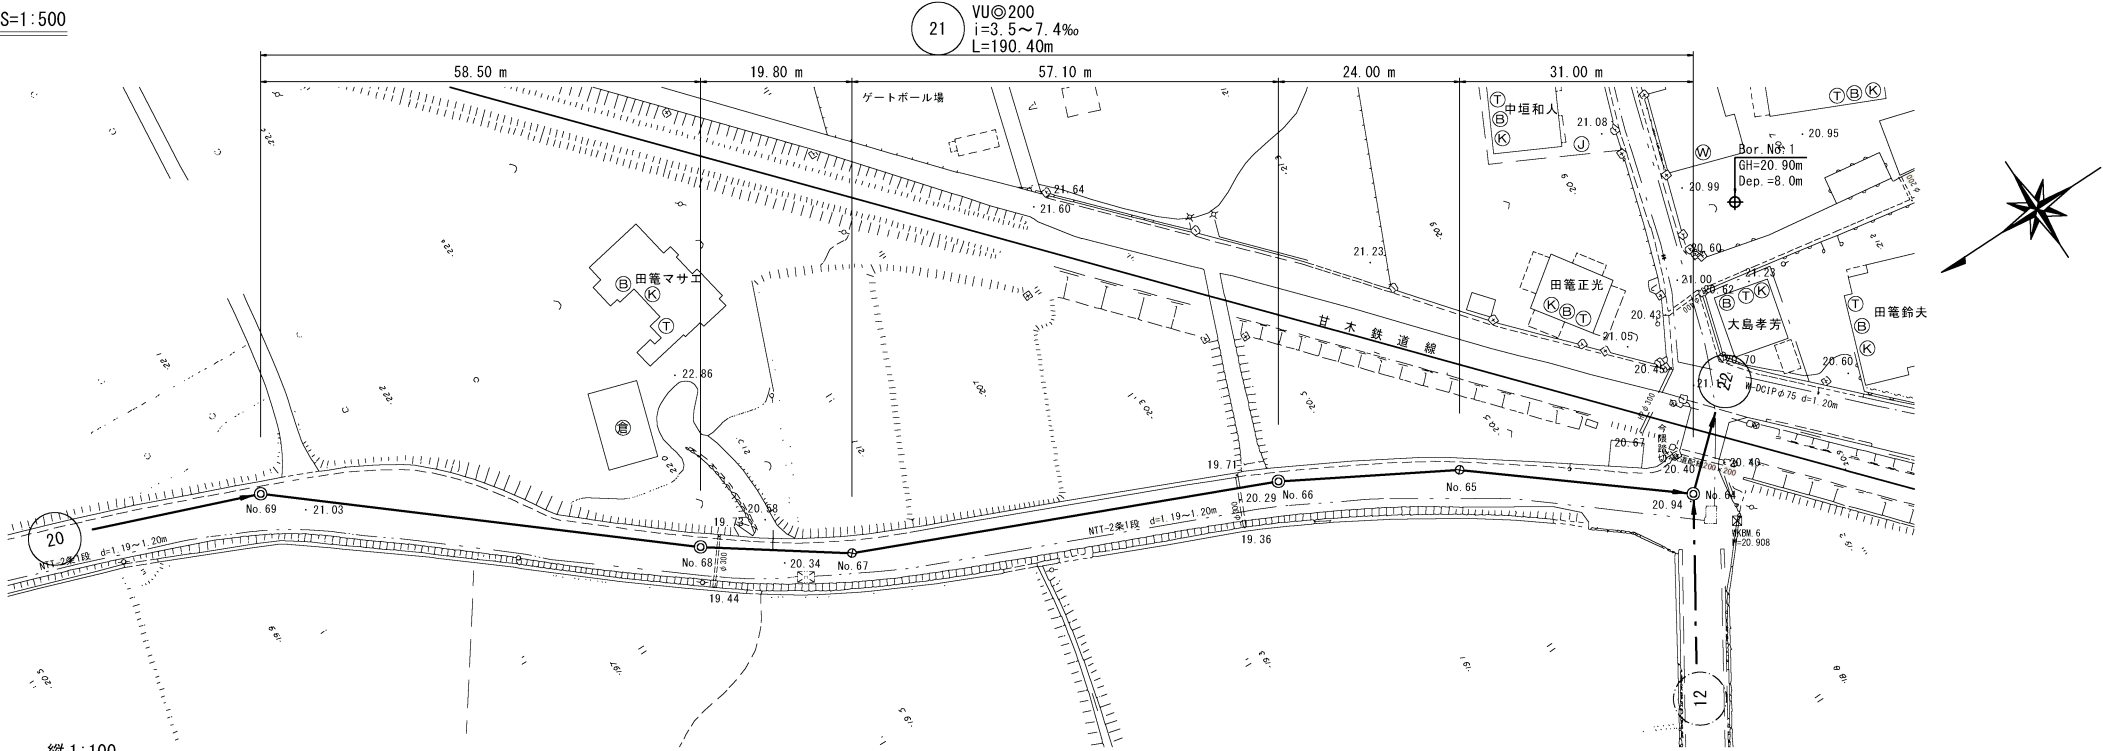


縦断図 縮尺 縦 1:100 横 1:500

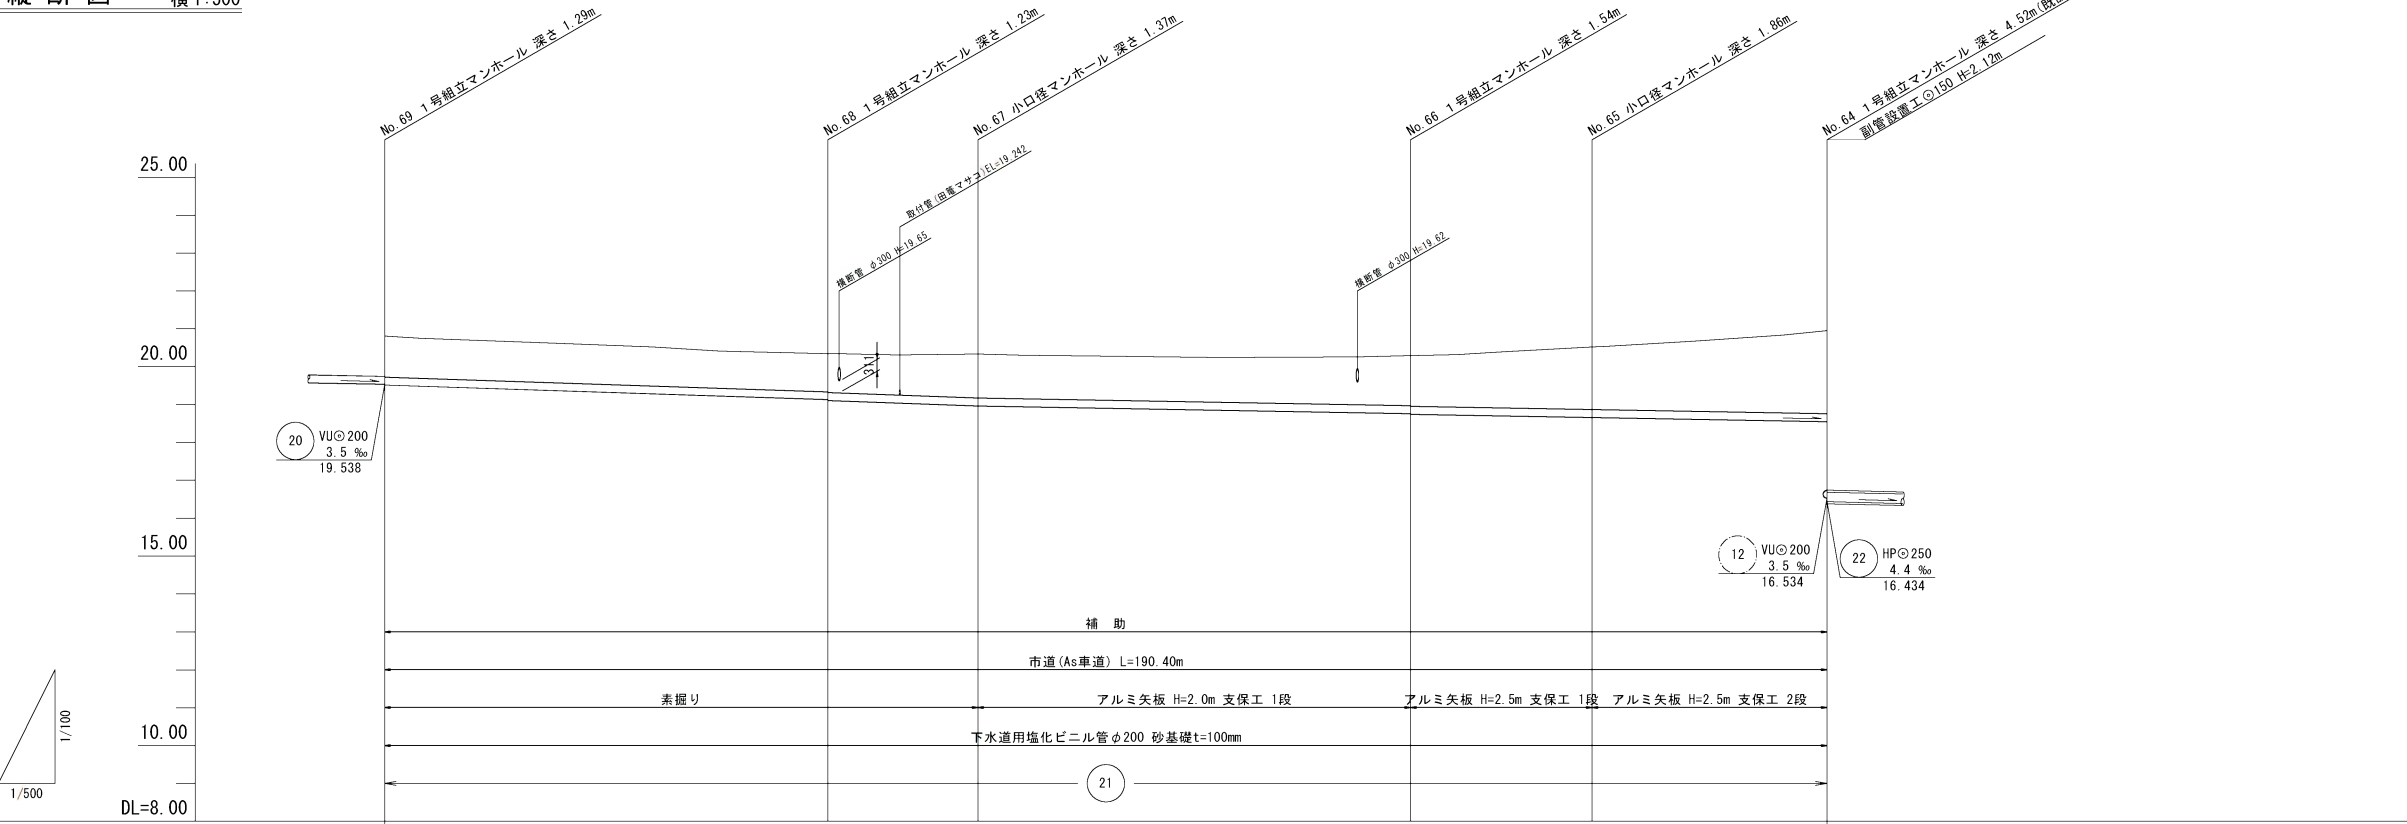


|       |                   |               |         |               |         |
|-------|-------------------|---------------|---------|---------------|---------|
| 管 径   | VUφ200            |               |         |               |         |
| 勾 配   | 6.6 ‰ 7.4 ‰ 3.5 ‰ |               |         |               |         |
| 区間距離  | 58.50 m           | 19.80 m       | 57.10 m | 24.00 m       | 31.00 m |
| 地 盤 高 | 20.81             | 20.34         | 20.33   | 20.29         | 20.52   |
| 土 被 り | 1.08              | 1.00 1.02     | 1.16    | 1.32 1.34     | 1.65    |
| 管 底 高 | 19.518            | 19.132 19.112 | 18.965  | 18.766 18.746 | 18.662  |
| 掘 削 深 | 1.40              | 1.32 1.34     | 1.48    | 1.64 1.66     | 1.97    |
| 追加距離  | 0.00              | 58.50         | 78.30   | 135.40        | 159.40  |

横断図 S=1:100

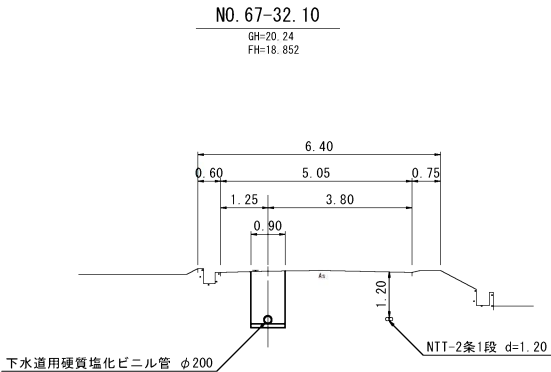


DL=15.000

位置図 S=1:20,000

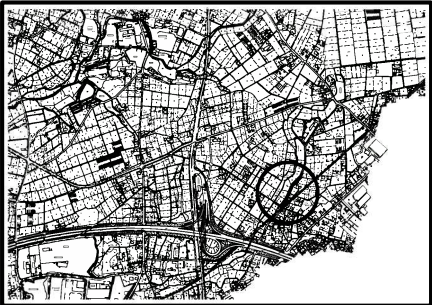


|      |           |           |                       |
|------|-----------|-----------|-----------------------|
| 路線番号 | 21        | 縮小図(原図A1) | 小郡市筑後川中流右岸流域関連公共下水道事業 |
| 工事年度 | 令和3年度     | 工事名       | 今隈地内汚水枝線7工区築造工事       |
| 工事箇所 | 小郡市 山隈 地内 | 図面名称      | 平面・縦断・横断図             |
| 縮 尺  | 図 示       | 図面番号      | 1/9                   |
| 事業主体 | 小 郡 市     |           |                       |

平面図 S=1:500


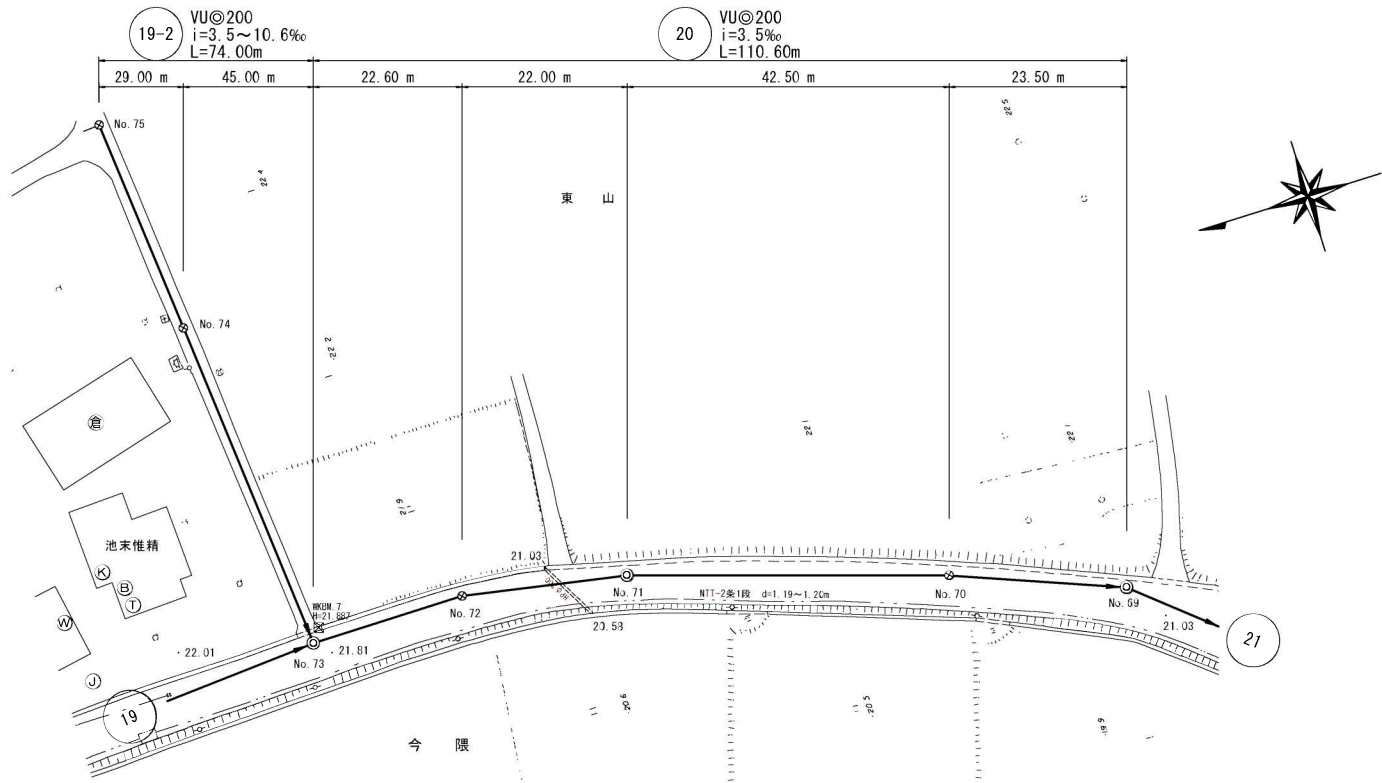


縦断面図 縮尺 縦1:100 横1:500

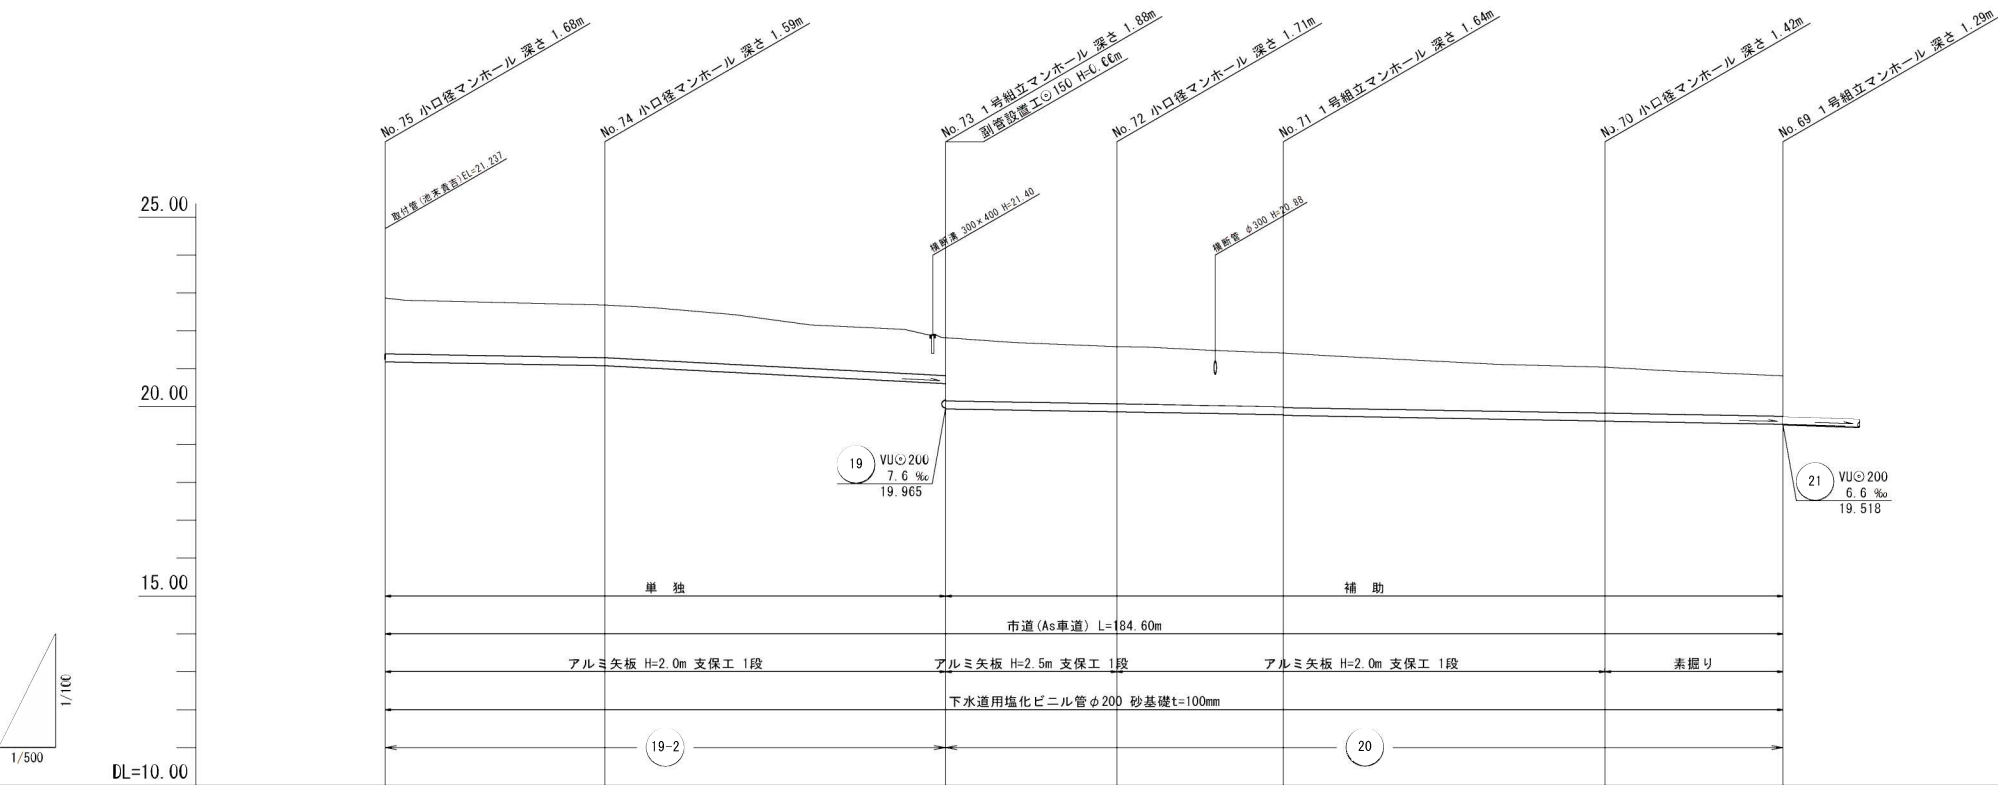


| 管 径   | VUφ200  |         |                  |         |                  |         |        |
|-------|---------|---------|------------------|---------|------------------|---------|--------|
| 勾 配   | 3.5 ‰   | 10.6 ‰  |                  |         | 3.5 ‰            |         |        |
| 区間距離  | 29.00 m | 45.00 m | 22.60 m          | 22.00 m | 42.50 m          | 23.50 m |        |
| 地 盤 高 | 22.87   | 22.68   | 21.82            | 21.58   | 21.41            | 21.04   | 20.81  |
| 土 被 り | 1.47    | 1.39    | 1.00<br>1.67     | 1.51    | 1.41<br>1.43     | 1.21    | 1.06   |
| 管 底 高 | 21.188  | 21.086  | 20.606<br>19.945 | 19.866  | 19.786<br>19.769 | 19.620  | 19.538 |
| 掘 削 深 | 1.79    | 1.71    | 1.32<br>1.99     | 1.83    | 1.72<br>1.75     | 1.53    | 1.38   |
| 追加距離  | 0.00    | 29.00   | 74.00            | 96.60   | 118.60           | 161.10  | 184.60 |

横断面図 S=1:100

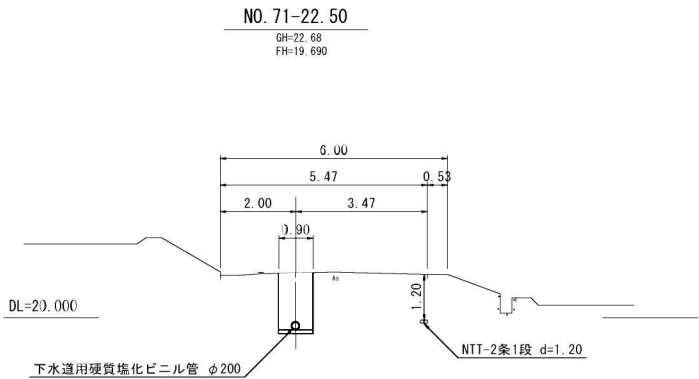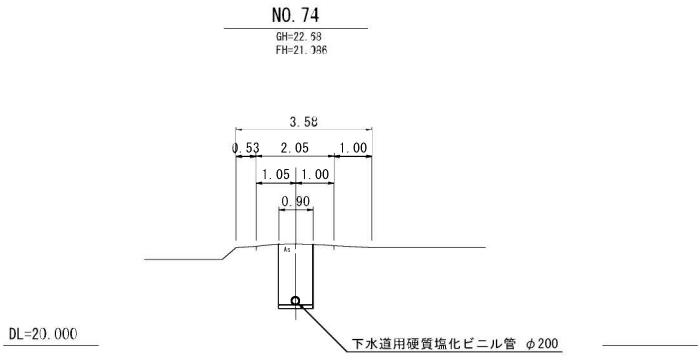


位置図 S=1:20,000

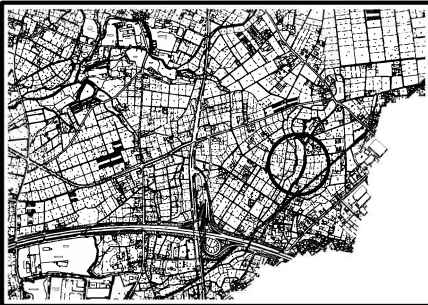


| 事業概要 |           |                 |             |
|------|-----------|-----------------|-------------|
| 小郡市  | 令和3年度     | 今限地内汚水枝線7工区築造工事 | 小郡市 山隈 地内   |
| 図面名称 | 平面・縦断・横断図 | 縮尺              | 図示 図面番号 2/9 |
| 事業主体 | 小郡市       |                 |             |

1号組立マンホール構造図 S=1:20


平面図

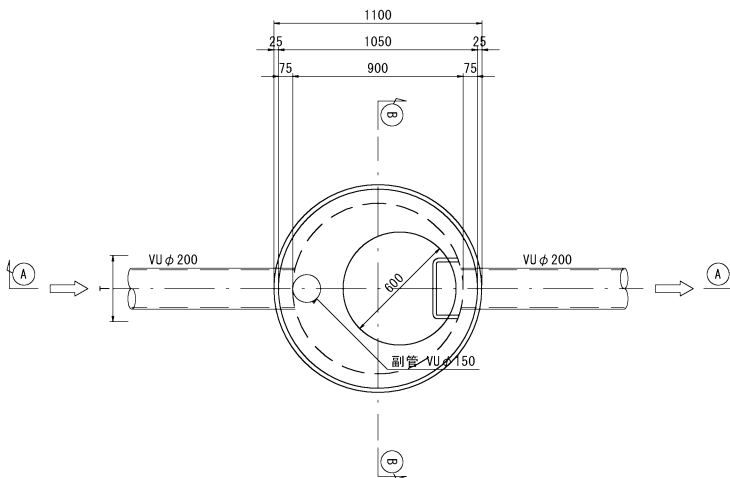


A-A 断面図

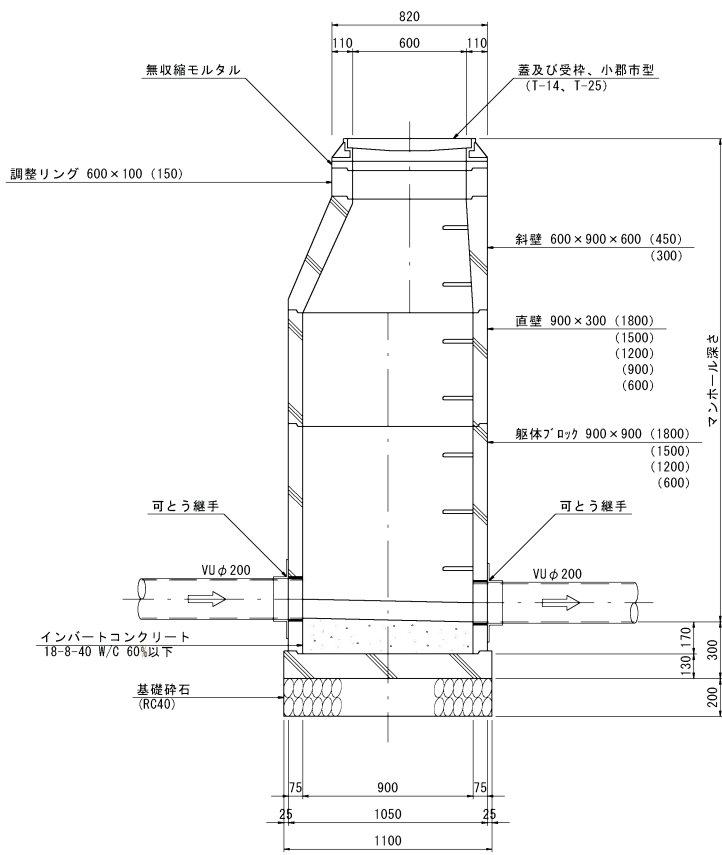


可とう継手部 S=1:10

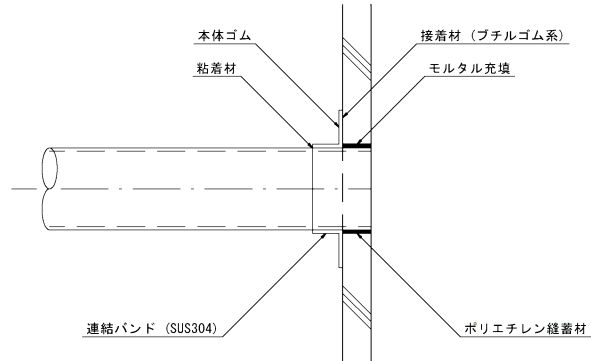

B-B 断面図

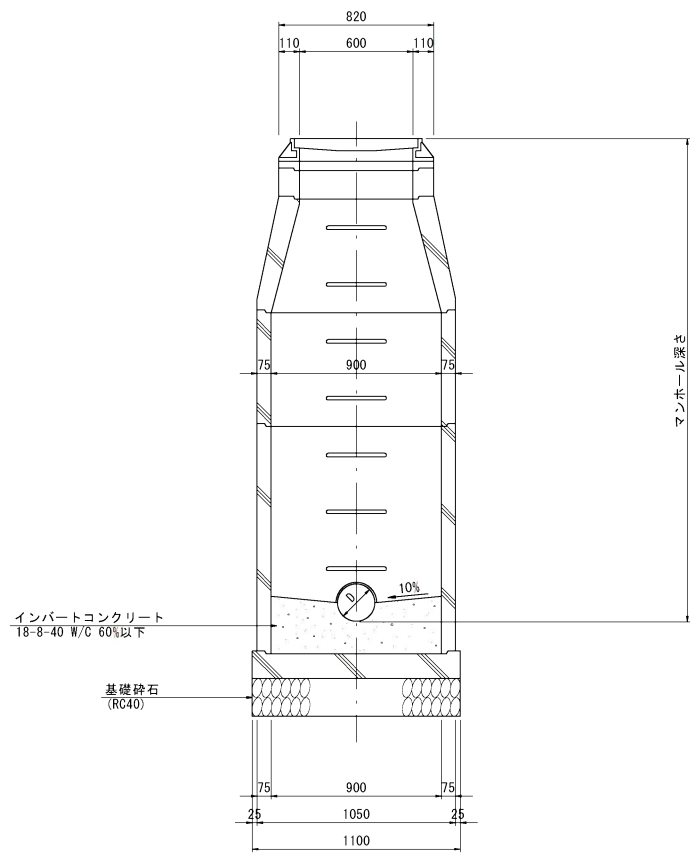

副管設置工標準図

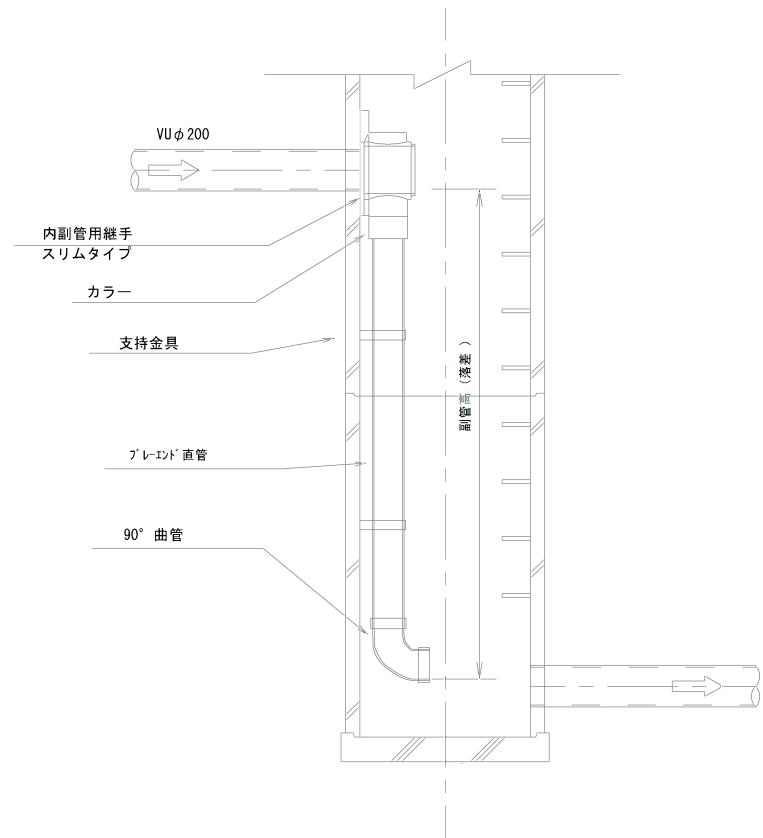

| 副管高          | 支持金具の数 | 支持の間隔  |
|--------------|--------|--------|
| 1.5m以下       | 1      | 1.5m以下 |
| 1.5m超～3.0m以下 | 2      |        |
| 3.0m超～4.5m以下 | 3      |        |

縮小図(原図A1)

|                       |                 |      |       |
|-----------------------|-----------------|------|-------|
| 小郡市筑後川中流右岸流域関連公共下水道事業 |                 |      |       |
| 工事年度                  | 令和3年度           |      |       |
| 工事名                   | 今隈地内汚水枝線7工区築造工事 |      |       |
| 工事箇所                  | 小郡市 山隈 地内       |      |       |
| 図面名称                  | 1号組立マンホール構造図    |      |       |
| 縮尺                    | 図示              | 図面番号 | 3 / 9 |
| 事業主体                  | 小郡市             |      |       |

S=1 : 30

Technical drawing of a circular structure, likely a manhole or access point, showing dimensions and labels.

Dimensions (mm):

- Overall width: 1500
- Overall height: 225
- Inner width: 1050
- Inner height: 900
- Offset dimensions: 225 (top left and right), 75 (bottom left and right)

Labels and Callouts:

- 12**: Circular feature on the left side.
- 21**: Circular feature on the right side.
- 22**: Circular feature on the right side.
- HP φ250**: Horizontal pipe diameter 250 mm.
- VU φ200**: Vertical pipe diameter 200 mm.
- 【木工部】**:木工部 (Woodworking Department).
- 得米計画**:得米計画 (Getchi Kaikaku).
- A**: Section line A-A.
- B**: Section line B-B.

Technical drawing of a vertical structure, likely a water treatment component, showing dimensions and labels in Japanese.

**Dimensions:**

- Top width: 1500
- Top section widths: 10, 600, 110
- Left side heights: 170, 200, 456, 600, 1500, 1000, 430
- Right side heights: 1000, 425, 300
- Bottom width: 200, 1100, 200
- Total height: 4316

**Labels and Components:**



- マンホール蓋 (T-14)
- 斜壁 600×900×450
- 直壁 (1種) 900×600
- 直壁 (1種) 900×1500
- 躯体 (1種) 900×1800
- 流動化処理土 (6t-1.0mまで)
- 足掛金物 B=300
- 調整リング 600×100×2個
- 流動化処理土
- マンホール深 4316
- 立坑深 4316
- VU φ 200
- HP φ 250
- 将来計画 VU φ 200
- 底板ブロック (1種) 1号用
- インパースコンクリート 18-B-40

Figure 10 is a technical drawing of a vertical manhole structure. The drawing shows a cross-section of the manhole with various components labeled. Key dimensions include a total height of 2220 mm, a top diameter of 820 mm, and a base diameter of 1100 mm. The structure consists of a main body (1000 mm high), a top section (600 mm high), and a bottom section (120 mm high). The manhole is made of concrete blocks (1000 mm x 1000 mm) and is surrounded by a concrete base (1000 mm x 1000 mm). The drawing also shows the installation of a manhole cover (1000 mm x 1000 mm) and a manhole frame (1000 mm x 1000 mm). The manhole is labeled with "マンホール蓋 (14)" and "マンホール枠 (14)". The top section is labeled "調整リング 600x100x2個". The main body is labeled "直壁 (1種) 900x600" and "直壁 (1種) 900x1500". The bottom section is labeled "底版ブロック (1種) 1号用". The manhole is surrounded by a concrete base labeled "インパースコンクリート 1000x1000". The drawing also shows the installation of a manhole cover (1000 mm x 1000 mm) and a manhole frame (1000 mm x 1000 mm). The manhole is labeled with "マンホール蓋 (14)" and "マンホール枠 (14)". The top section is labeled "調整リング 600x100x2個". The main body is labeled "直壁 (1種) 900x600" and "直壁 (1種) 900x1500". The bottom section is labeled "底版ブロック (1種) 1号用". The manhole is surrounded by a concrete base labeled "インパースコンクリート 1000x1000".

|                       |                     |      |       |
|-----------------------|---------------------|------|-------|
| 小郡市筑後川中流右岸流域関連公共下水道事業 |                     |      |       |
| 工事年度                  | 令和3年度               |      |       |
| 工事名                   | 今隈地内汚水枝線7工区築造工事     |      |       |
| 工事箇所                  | 小郡市 山隈 地内           |      |       |
| 図面名称                  | No. 64 1号組立マンホール構造図 |      |       |
| 縮 尺                   | S=1:30              | 図面番号 | 4 / 9 |
| 事業主体                  | 小 郡 市               |      |       |

小口径マンホール構造図 S=1:20

平面図

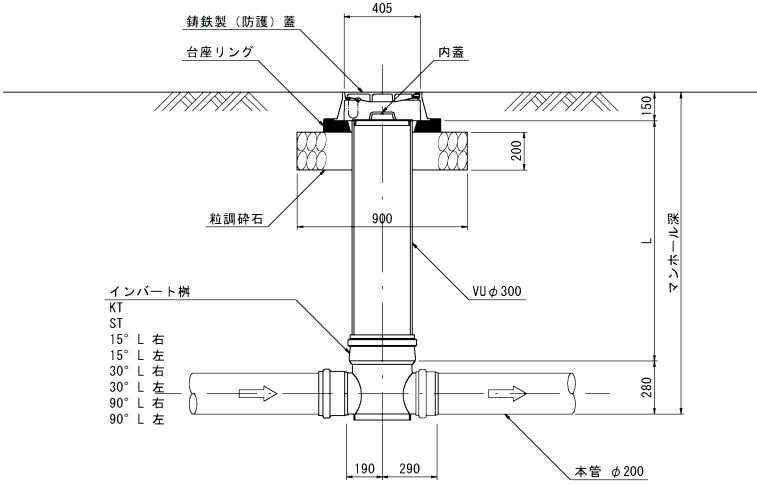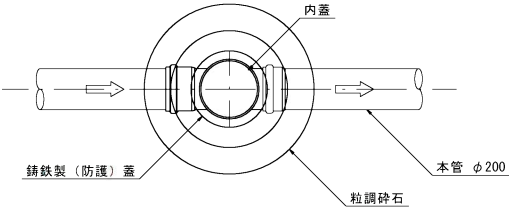






起 点  
K T

直 線  
S T

15° 曲り

30° 曲り

90° 曲り

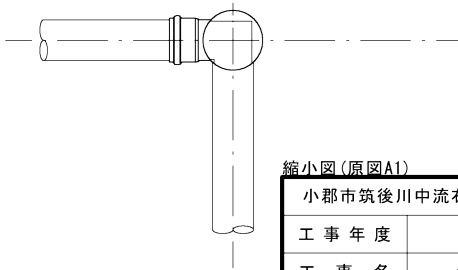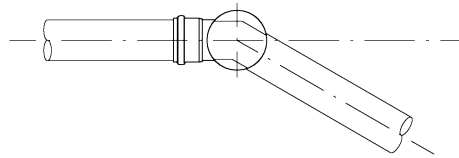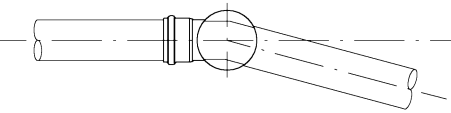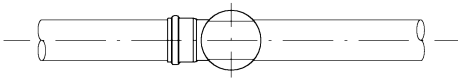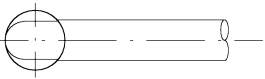

縮小図(原図A1)

|                       |                 |      |       |
|-----------------------|-----------------|------|-------|
| 小郡市筑後川中流右岸流域関連公共下水道事業 |                 |      |       |
| 工 事 年 度               | 令和3年度           |      |       |
| 工 事 名                 | 今隈地内汚水枝線7工区築造工事 |      |       |
| 工 事 箇 所               | 小郡市 山隈 地内       |      |       |
| 図 面 名 称               | 小口径マンホール構造図     |      |       |
| 縮 尺                   | 図 示             | 図面番号 | 5 / 9 |
| 事 業 主 体               | 小 郡 市           |      |       |




土工標準図(1)  
(硬質塩化ビニル管)

S=1:20


本管土工図

塩ビ管φ200  
市道・歩道・砂利道：掘削深 H 1 ≦ 2. 1 m  
国道：掘削深 H 1 ≦ 2. 6 m

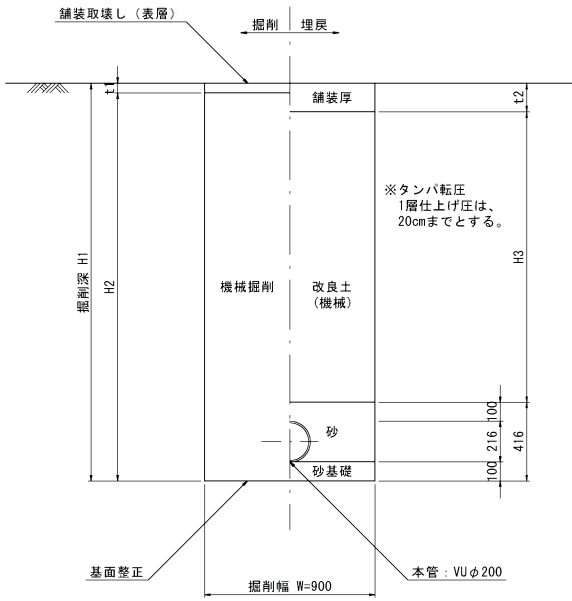


本管土工図

塩ビ管φ200  
市道・歩道・砂利道：掘削深 H 1 > 2. 1 m  
国道：掘削深 H 1 > 2. 6 m

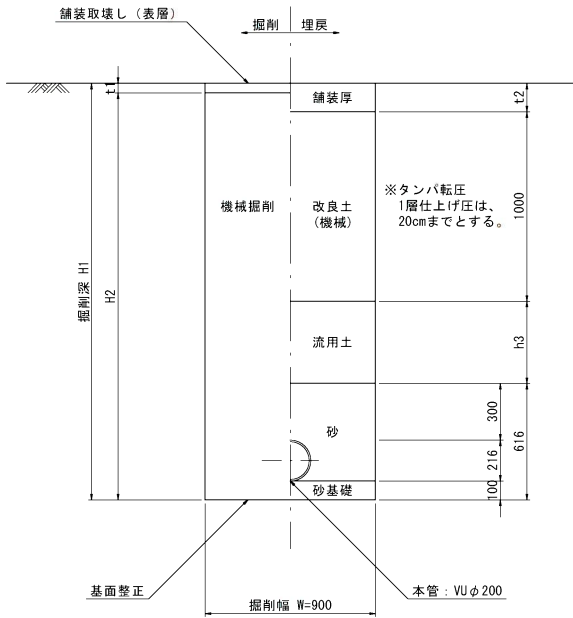

本管土工図

塩ビ管φ200  
素掘り

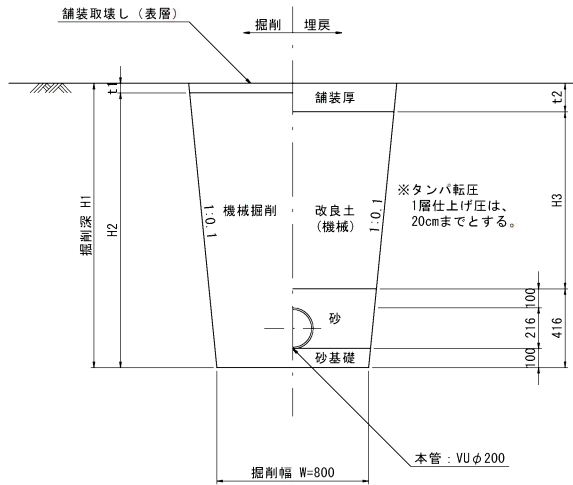


縮小図(原図A1)

|                       |                |      |     |
|-----------------------|----------------|------|-----|
| 小郡市筑後川中流右岸流域関連公共下水道事業 |                |      |     |
| 工事年度                  | 令和3年度          |      |     |
| 工事名                   | 今隈地内污水枝線7区築造工事 |      |     |
| 工事箇所                  | 小郡市 山隈 地内      |      |     |
| 図面名称                  | 土工標準図          |      |     |
| 縮尺                    | 図示             | 図面番号 | 6/9 |
| 事業主体                  | 小 郡 市          |      |     |




アルミ矢板平面図

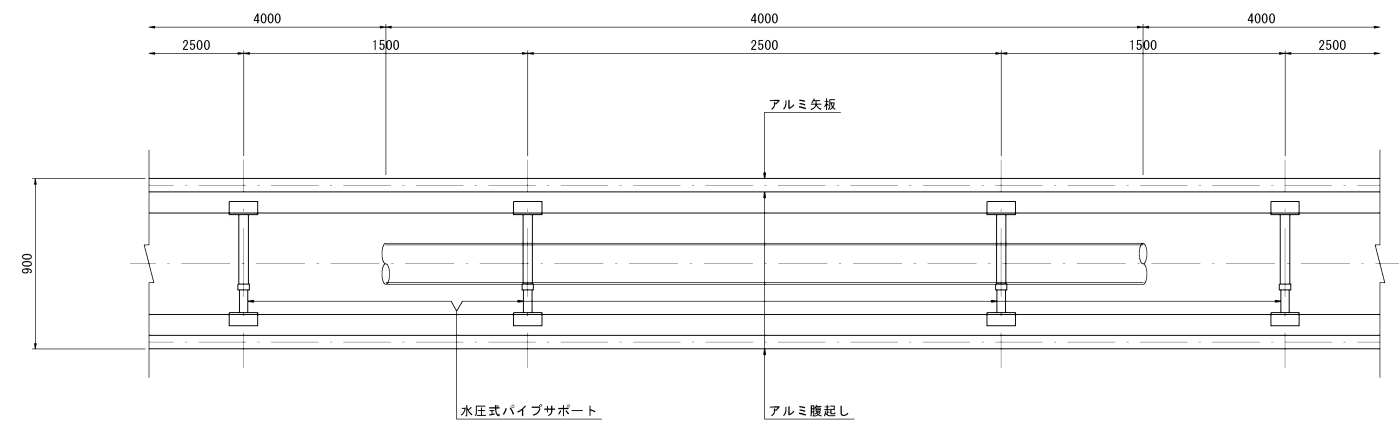

掘削断面について

| 掘削深H            | 種別    | 矢板長   |
|-----------------|-------|-------|
| 1.50 < H ≤ 1.80 | アルミ矢板 | 2.00m |
| 1.80 < H ≤ 2.30 | アルミ矢板 | 2.50m |
| 2.30 < H ≤ 2.80 | アルミ矢板 | 3.00m |
| 2.80 < H ≤ 3.30 | アルミ矢板 | 3.50m |
| 3.30 < H ≤ 3.80 | アルミ矢板 | 4.00m |
|                 |       |       |
|                 |       |       |
|                 |       |       |

アルミ矢板断面図

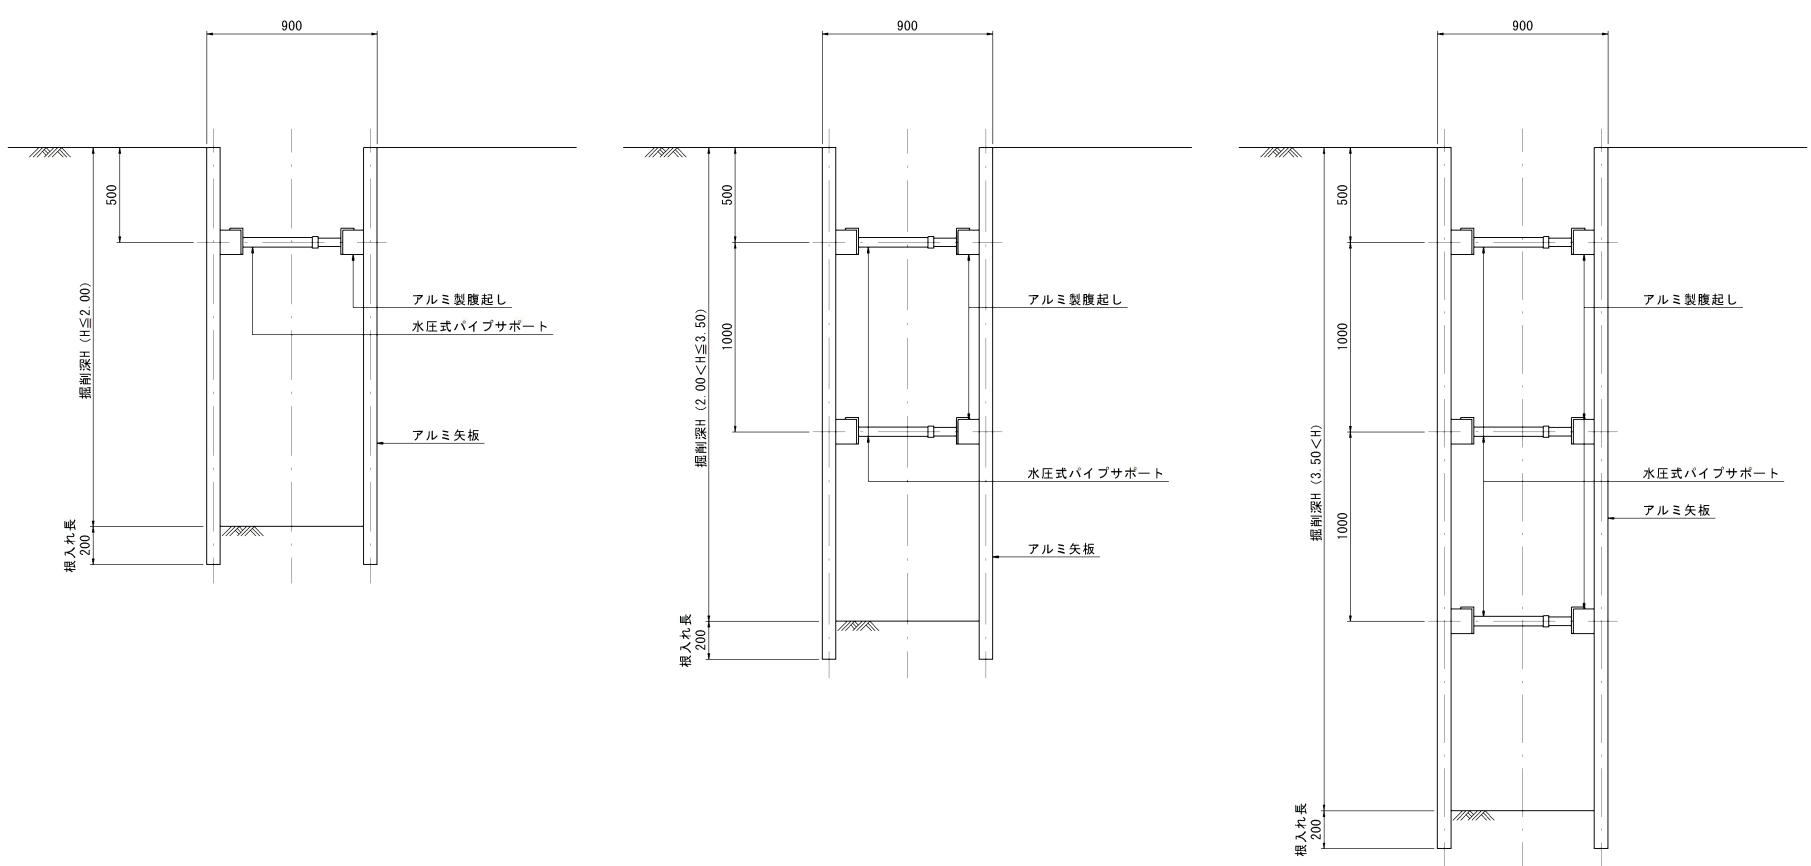


アルミ矢板

| 掘削深H            | 支保工段数 |
|-----------------|-------|
| H ≤ 2.00        | 1     |
| 2.00 < H ≤ 3.50 | 2     |
| 3.50 < H        | 3     |




取付管布設標準図 S=1:20

タイプ-A

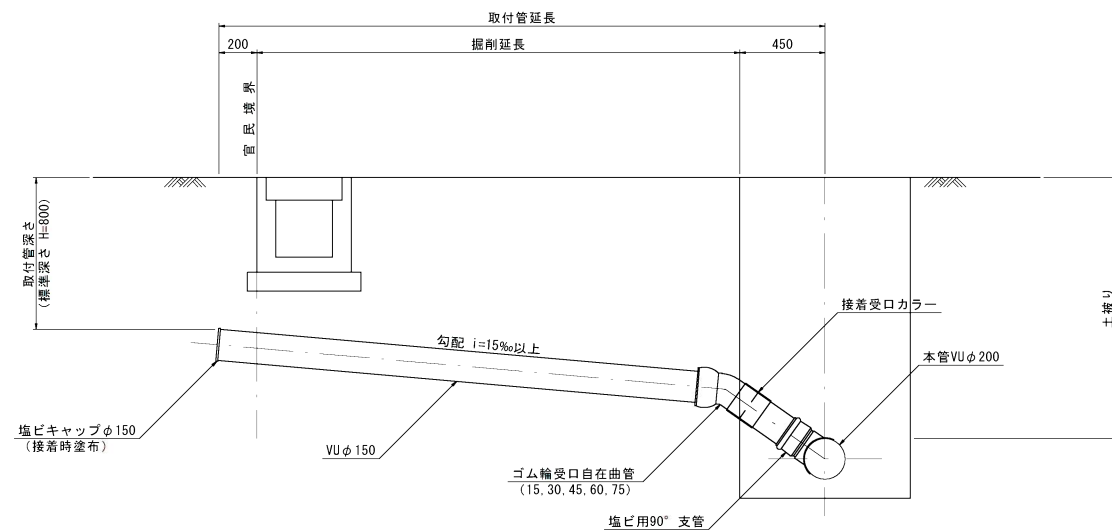


タイプ-B

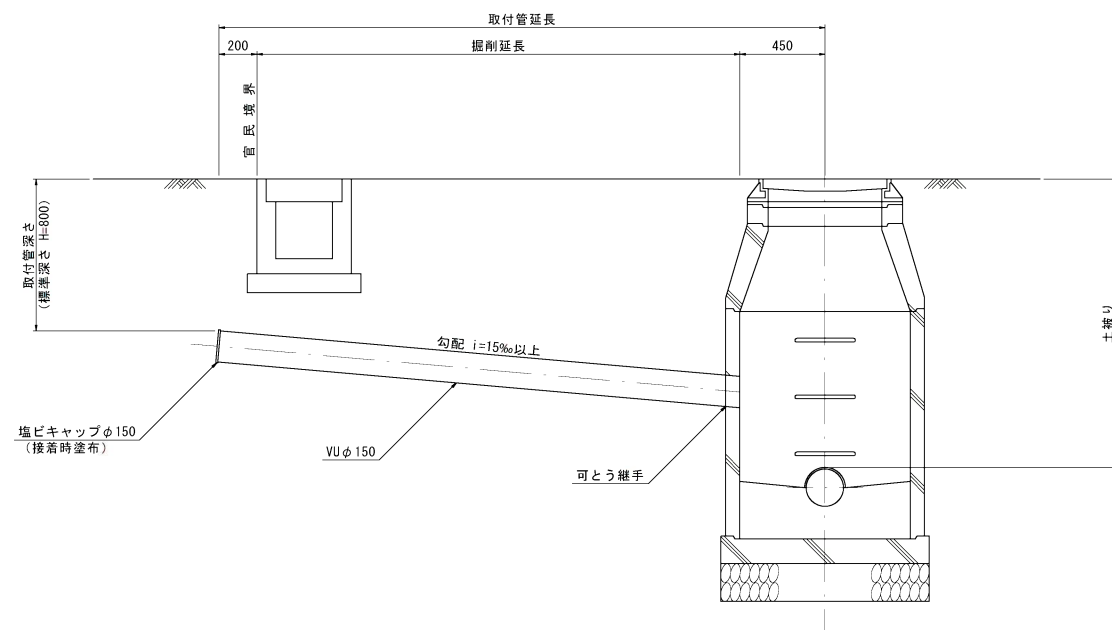


取付管土工図 S=1:20

タイプ-1

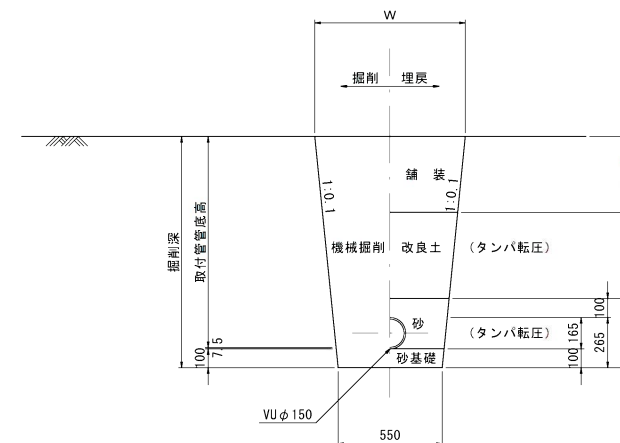

タイプ-2

(矢板建込みの場合)

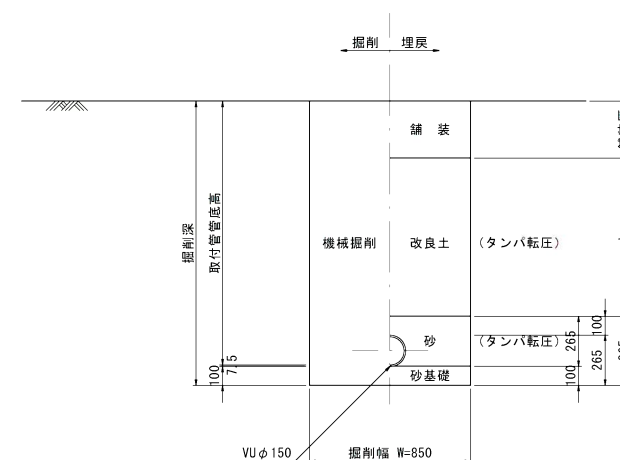


縮小図(原図A1)

|                       |                 |      |       |
|-----------------------|-----------------|------|-------|
| 小郡市筑後川中流右岸流域関連公共下水道事業 |                 |      |       |
| 工事年度                  | 令和3年度           |      |       |
| 工事名                   | 今隈地内污水枝線7工区築造工事 |      |       |
| 工事箇所                  | 小郡市 山隈 地内       |      |       |
| 図面名称                  | 取付管布設標準図        |      |       |
| 縮尺                    | 図示              | 図面番号 | 8 / 9 |
| 事業主体                  | 小郡市             |      |       |

舗装復旧工図 S=1:20

舗装復旧図（市道・私道）

注）路盤工一層当たり仕上げ厚は、15cmまでとする。

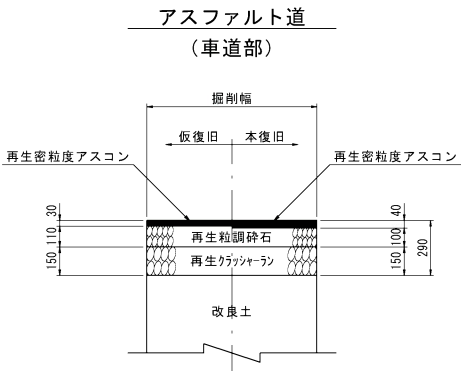

縮小図(原図A1)

|                       |                 |      |       |
|-----------------------|-----------------|------|-------|
| 小郡市筑後川中流右岸流域関連公共下水道事業 |                 |      |       |
| 工 事 年 度               | 令和3年度           |      |       |
| 工 事 名                 | 今隈地内汚水枝線7工区築造工事 |      |       |
| 工 事 箇 所               | 小郡市 山隈 地内       |      |       |
| 図 面 名 称               | 舗装復旧工図          |      |       |
| 縮 尺                   | 図 示             | 図面番号 | 9 / 9 |
| 事 業 主 体               | 小 郡 市           |      |       |