




# 位置図

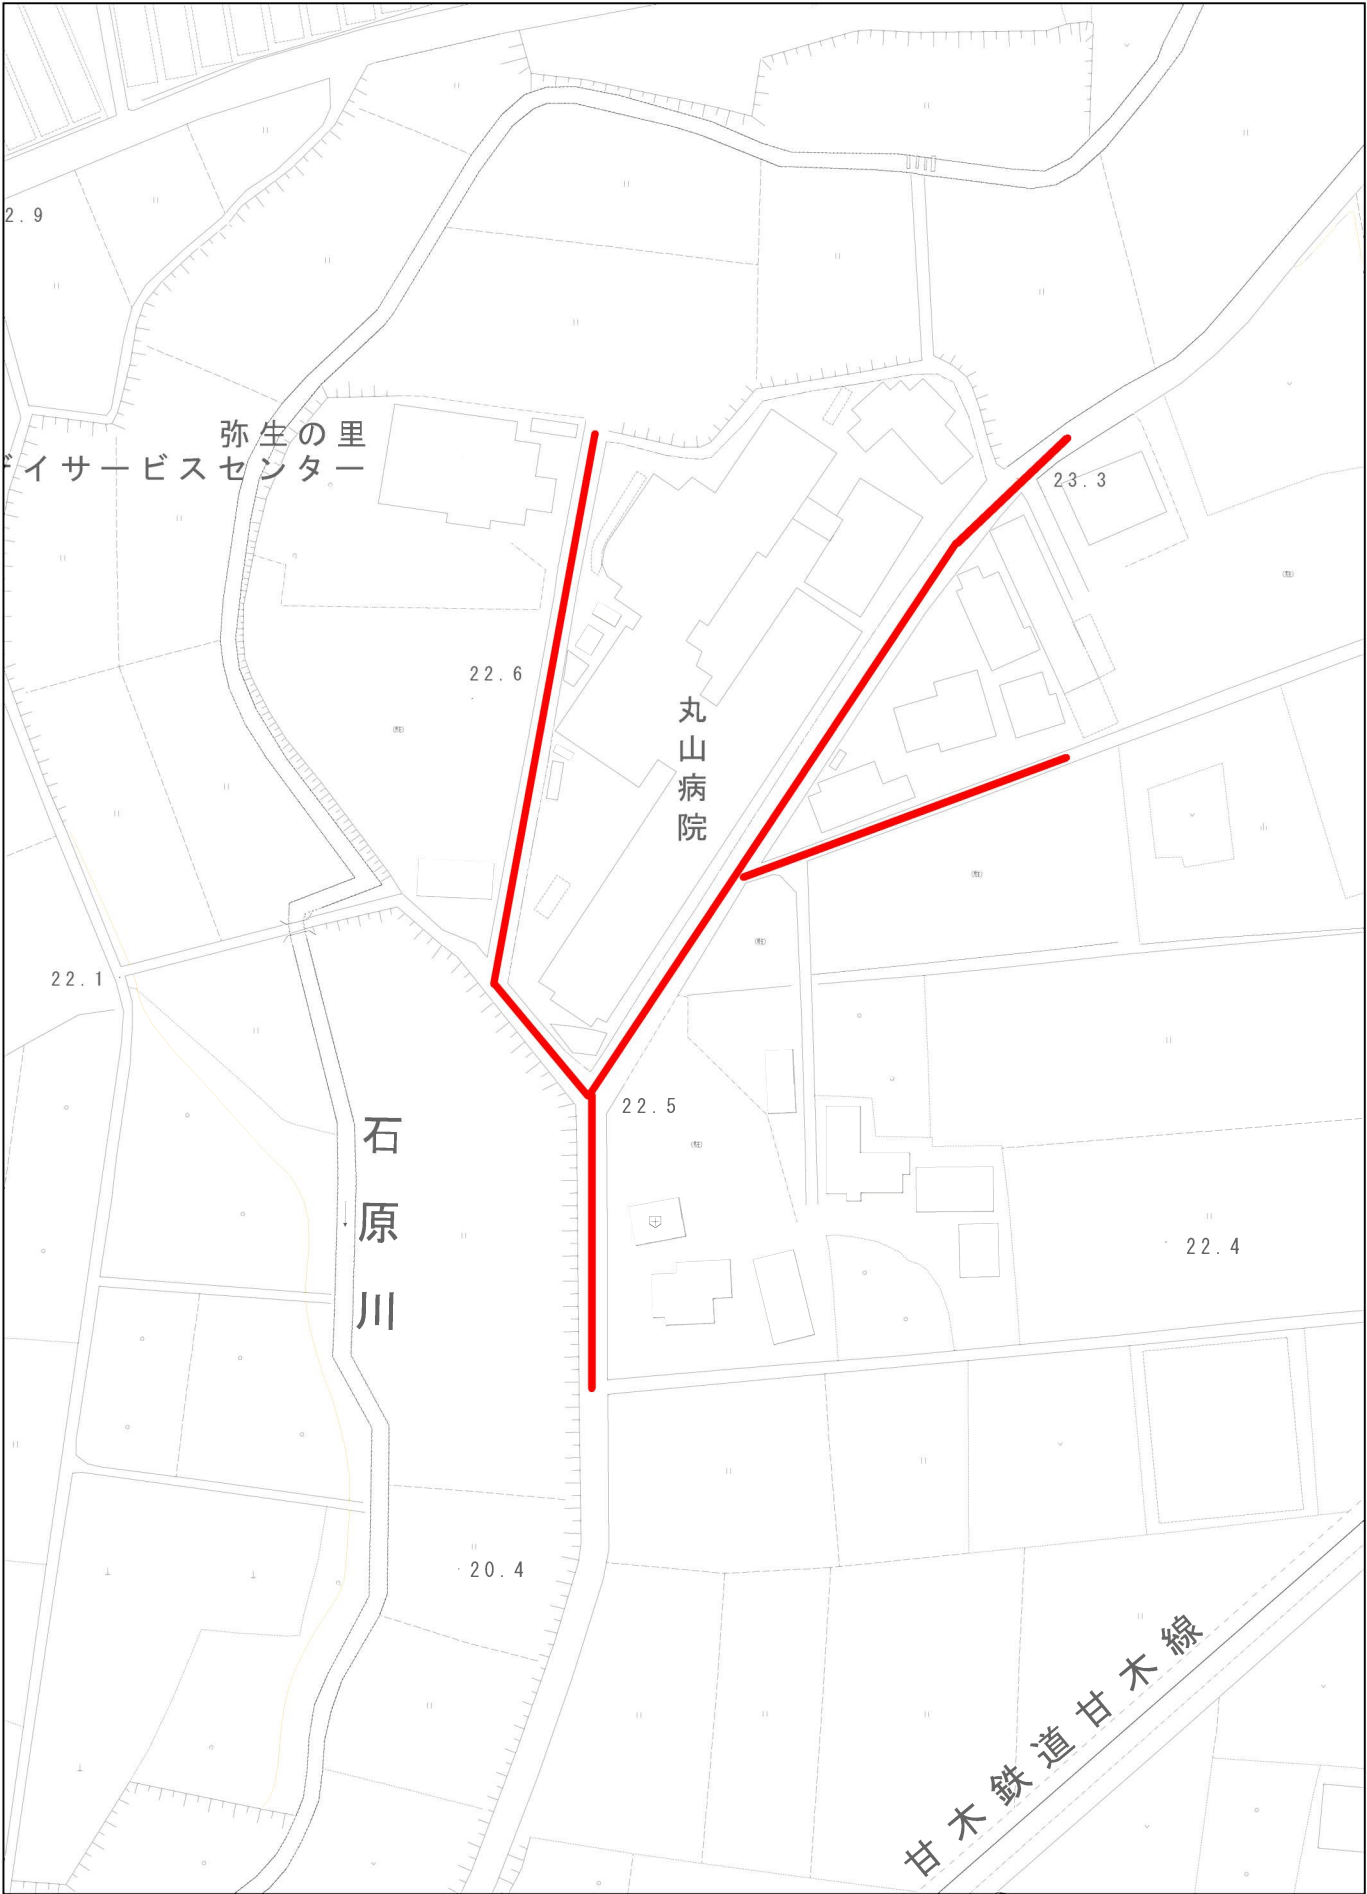


平面図 S=1:500

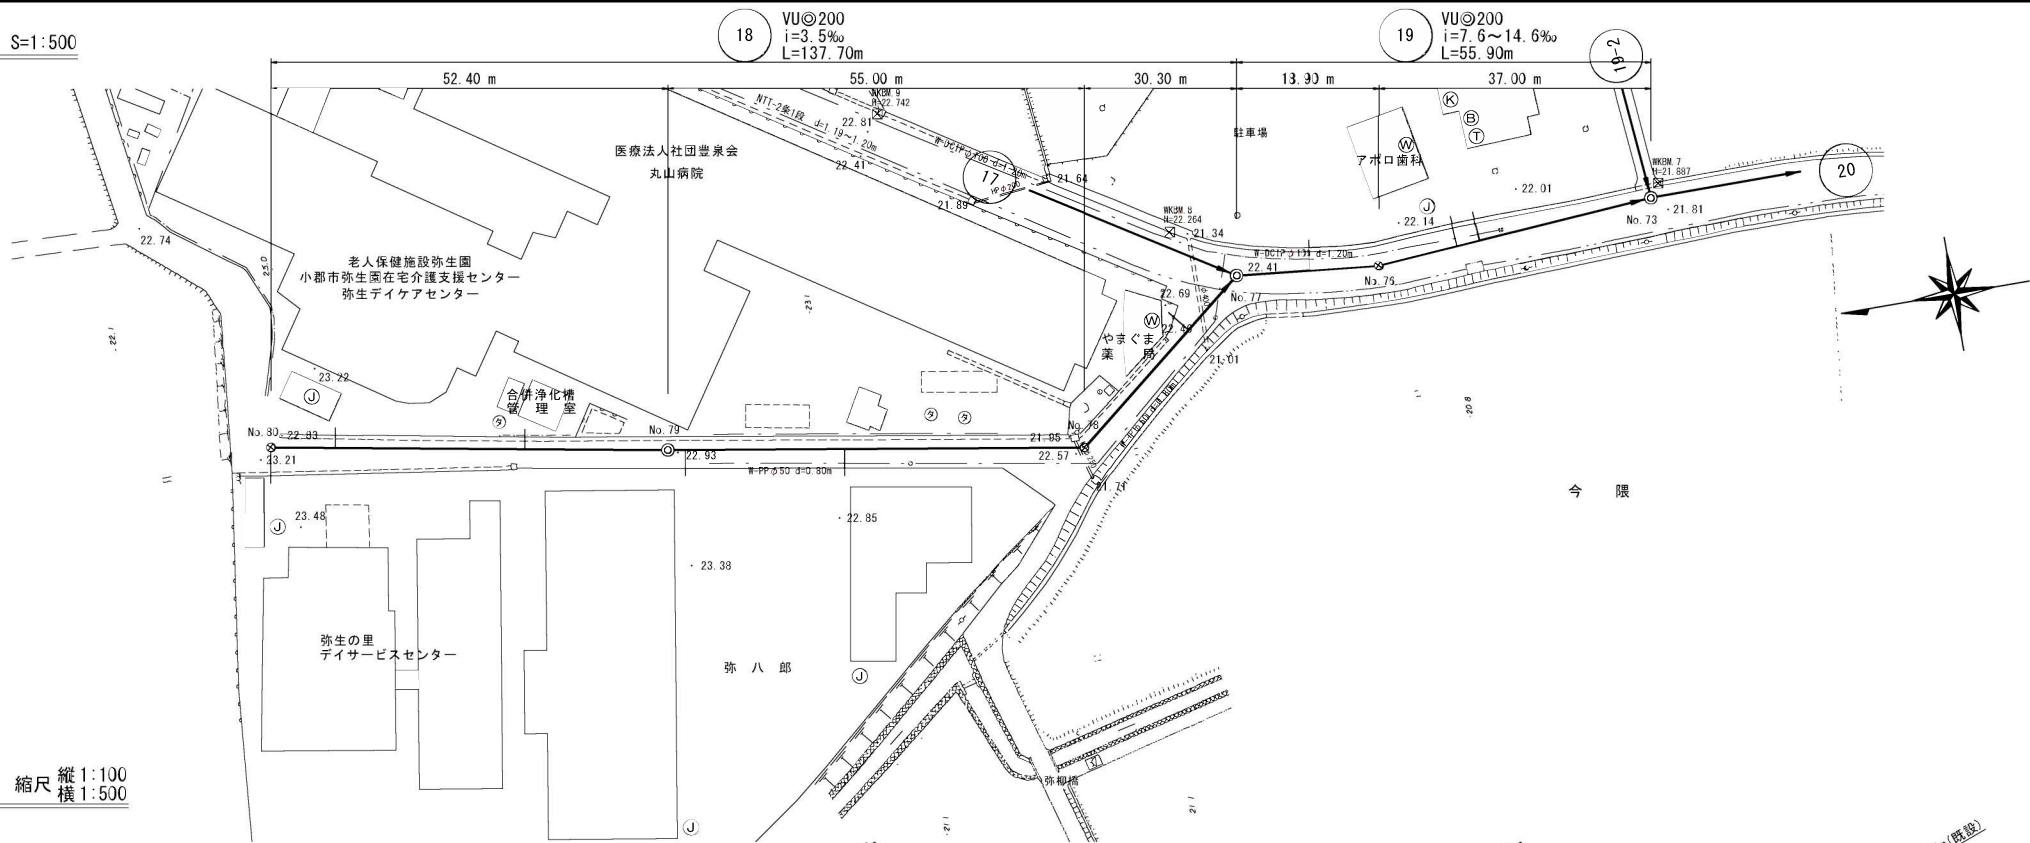


横断図 S=1:100

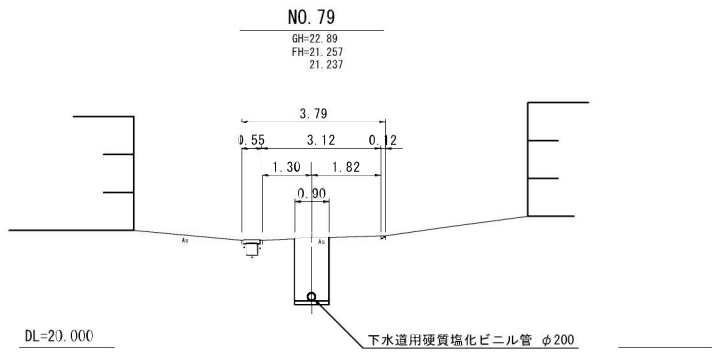

NO. 75-7.00

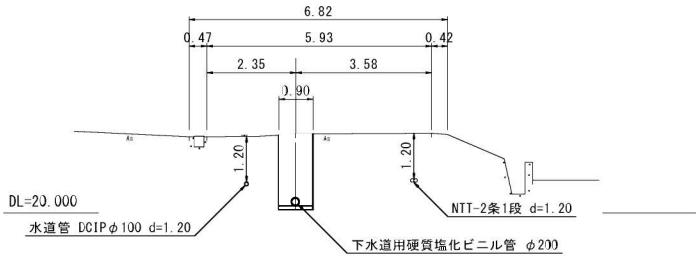


縦断図 縮尺 縦1:100 横1:500

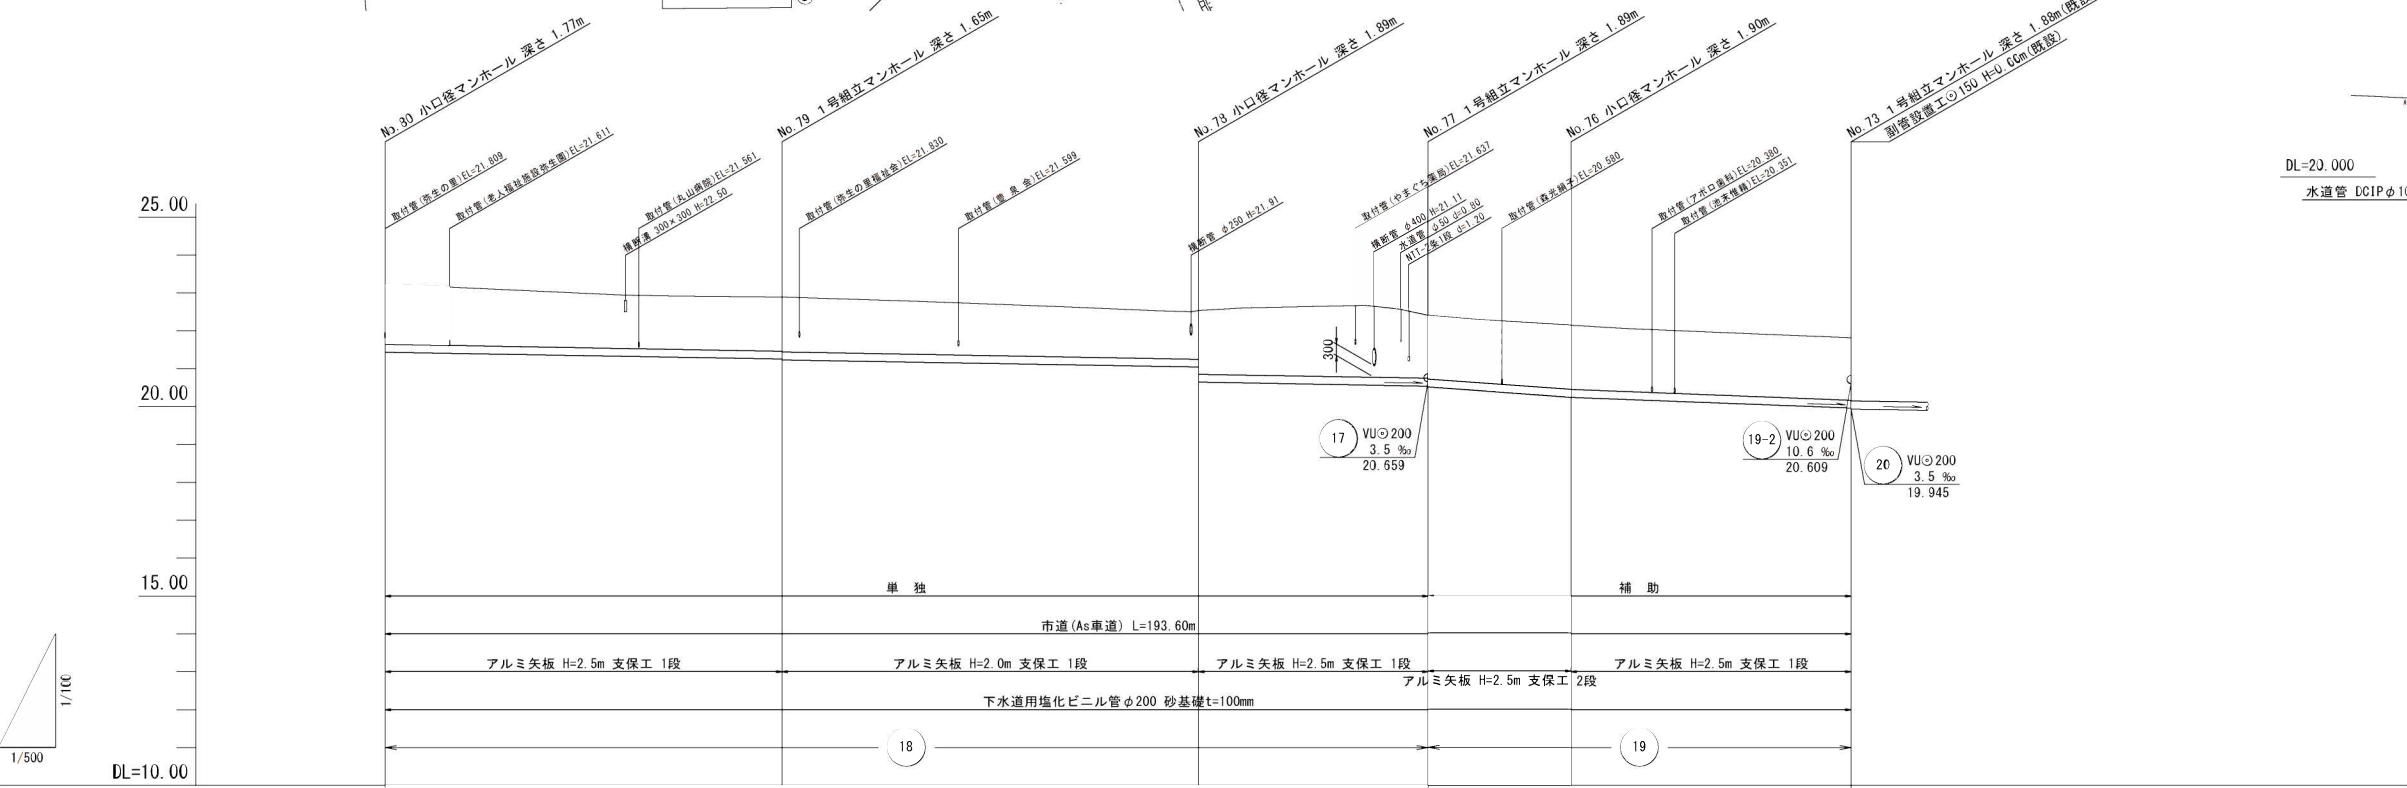


|       |        |                  |                  |                  |         |         |
|-------|--------|------------------|------------------|------------------|---------|---------|
| 管 径   |        | VUφ200           |                  |                  |         |         |
| 勾 配   |        | 3.5 ‰            |                  |                  | 14.6 ‰  | 7.6 ‰   |
| 区間距離  |        | 52.40 m          | 55.00 m          | 30.30 m          | 18.90 m | 37.00 m |
| 地 盤 高 | 23.21  | 22.89            | 22.54            | 22.41            | 22.15   | 21.82   |
| 土 被 り | 1.56   | 1.42<br>1.44     | 1.29<br>1.68     | 1.66<br>1.68     | 1.70    | 1.65    |
| 管 底 高 | 21.441 | 21.258<br>21.238 | 21.045<br>20.648 | 20.542<br>20.522 | 20.246  | 19.965  |
| 掘 削 深 | 1.88   | 1.74<br>1.76     | 1.61<br>2.00     | 1.98<br>2.00     | 2.02    | 1.97    |
| 追加距離  | 0.00   | 52.40            | 107.40           | 137.70           | 156.60  | 193.60  |

位置図 S=1:20,000

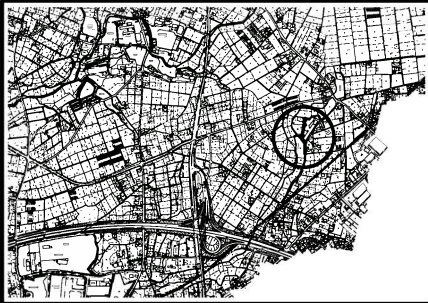


|                       |                 |      |       |
|-----------------------|-----------------|------|-------|
| 小郡市築後川中流右岸流域関連公共下水道事業 |                 |      |       |
| 工 事 年 度               | 令和3年度           |      |       |
| 工 事 名                 | 今限地内汚水枝線8工区築造工事 |      |       |
| 工 事 箇 所               | 小郡市 山限 地内       |      |       |
| 図 面 名 称               | 平面・縦断・横断図       |      |       |
| 縮 尺                   | 図 示             | 図面番号 | 1 / 9 |
| 事 業 主 体               | 小 郡 市           |      |       |

平面図 S=1:500

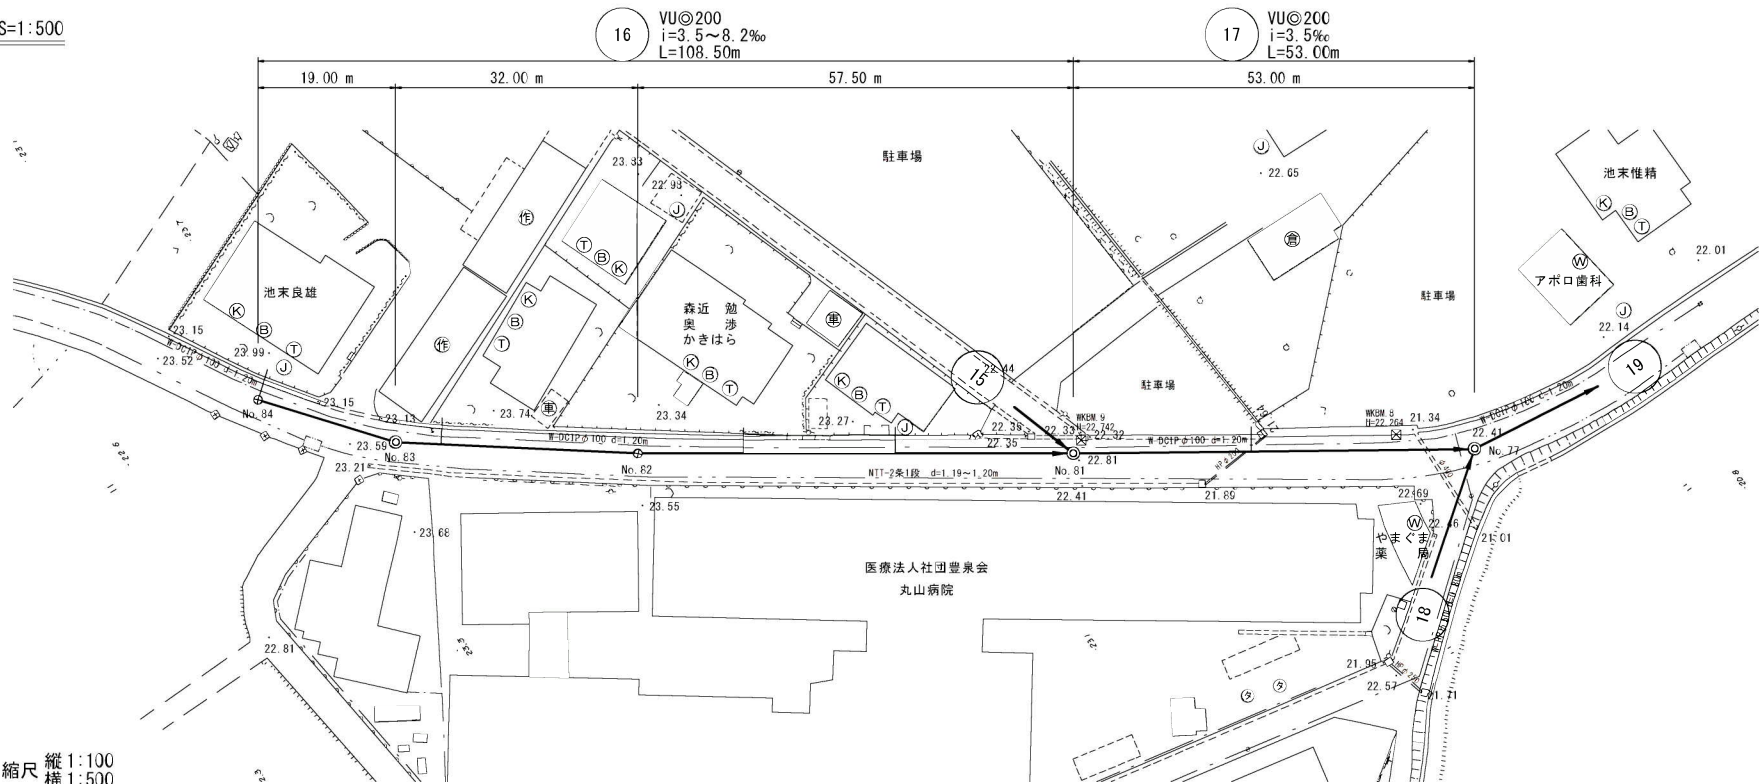



縦断面図 縮尺 縦1:100 横1:500

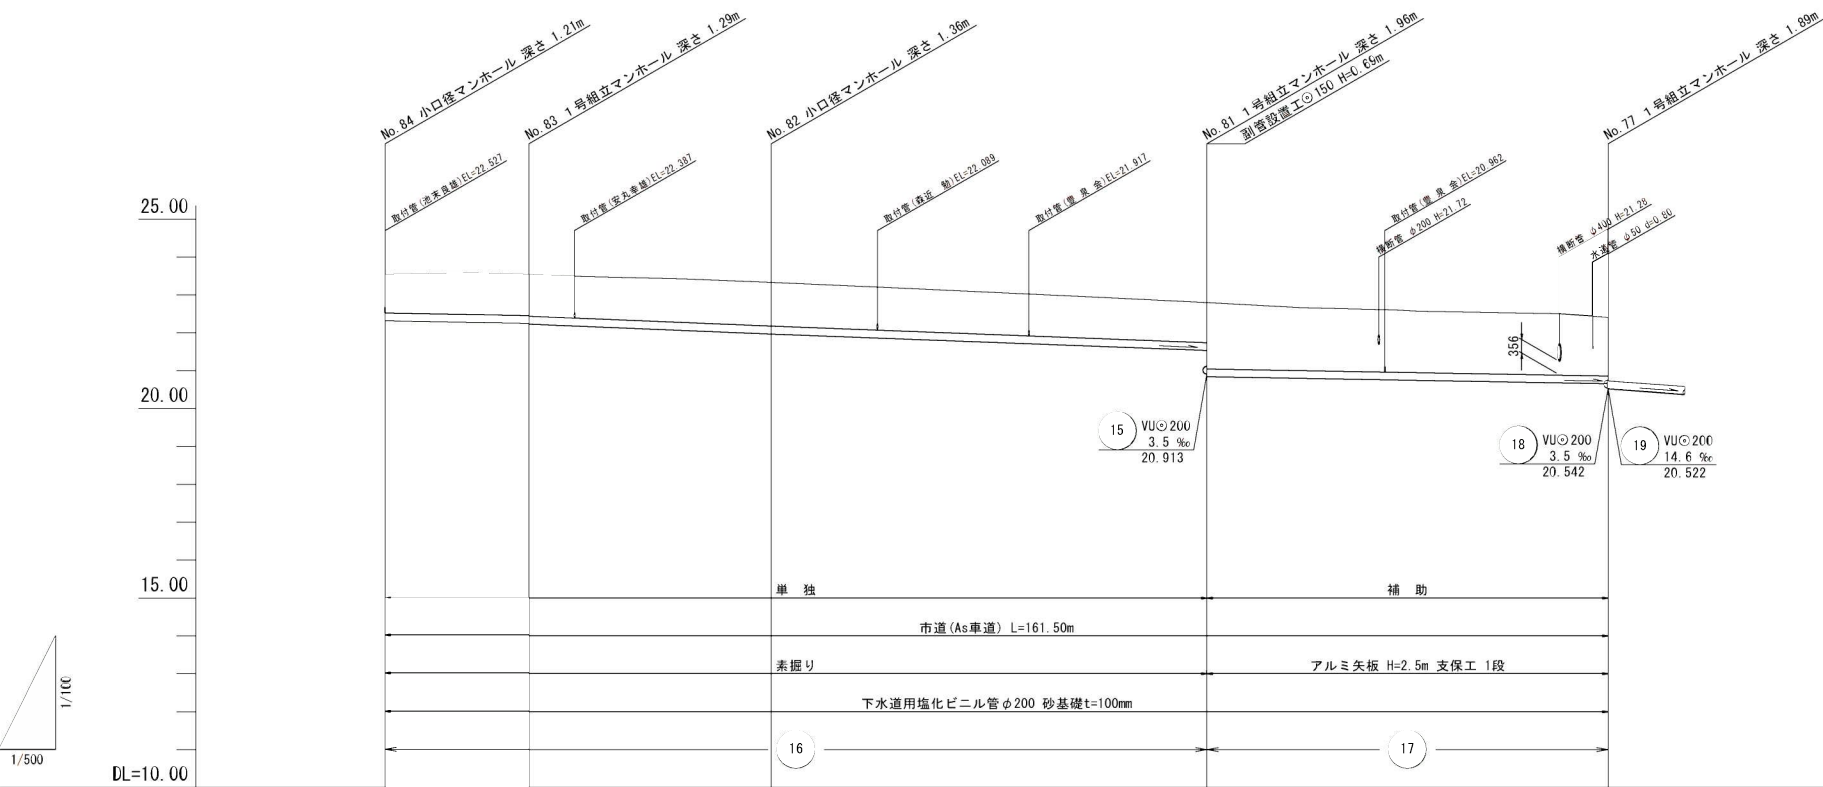


| 管 径   | VUφ200  |                  |         |                  |
|-------|---------|------------------|---------|------------------|
| 勾 配   | 3.5 ‰   | 8.2 ‰            | 7.6 ‰   | 3.5 ‰            |
| 区間距離  | 19.00 m | 32.00 m          | 57.50 m | 53.00 m          |
| 地 盤 高 | 23.53   | 23.53            | 23.33   | 22.80            |
| 土 被 り | 1.00    | 1.07<br>1.09     | 1.15    | 1.06<br>1.75     |
| 管 底 高 | 22.323  | 22.256<br>22.236 | 21.974  | 21.537<br>20.845 |
| 掘 削 深 | 1.32    | 1.39<br>1.41     | 1.47    | 1.38<br>2.07     |
| 追加距離  | 0.00    | 19.00            | 51.00   | 108.50           |

| 管 径   | VUφ200  |                  |         |                  |
|-------|---------|------------------|---------|------------------|
| 勾 配   | 3.5 ‰   | 8.2 ‰            | 7.6 ‰   | 3.5 ‰            |
| 区間距離  | 19.00 m | 32.00 m          | 57.50 m | 53.00 m          |
| 地 盤 高 | 23.53   | 23.53            | 23.33   | 22.80            |
| 土 被 り | 1.00    | 1.07<br>1.09     | 1.15    | 1.06<br>1.75     |
| 管 底 高 | 22.323  | 22.256<br>22.236 | 21.974  | 21.537<br>20.845 |
| 掘 削 深 | 1.32    | 1.39<br>1.41     | 1.47    | 1.38<br>2.07     |
| 追加距離  | 0.00    | 19.00            | 51.00   | 108.50           |

横断面図 S=1:100

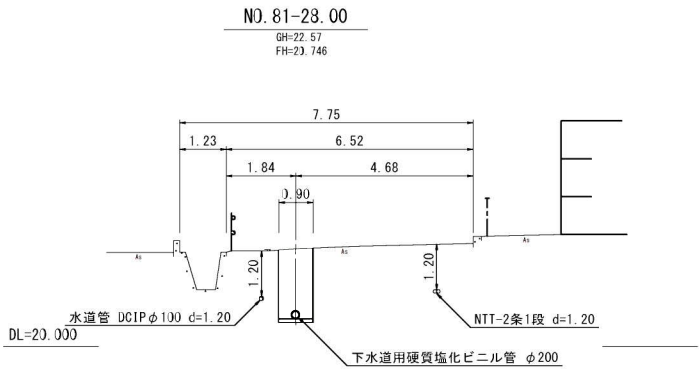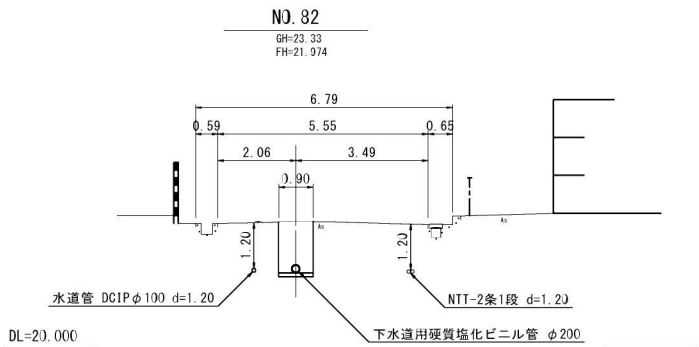


位置図 S=1:20,000

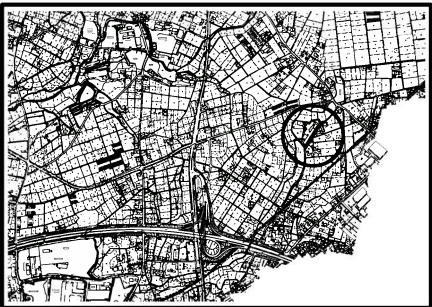


| 事業概要    |                |      |       |
|---------|----------------|------|-------|
| 工 事 年 度 | 令和3年度          |      |       |
| 工 事 名   | 今隈地内汚水枝線8区築造工事 |      |       |
| 工 事 箇 所 | 小 郡 市 山 隈 地 内  |      |       |
| 図 面 名 称 | 平面・縦断・横断図      |      |       |
| 縮 尺     | 図 示            | 図面番号 | 2 / 9 |
| 事 業 主 体 | 小 郡 市          |      |       |

平面図 S=1:500

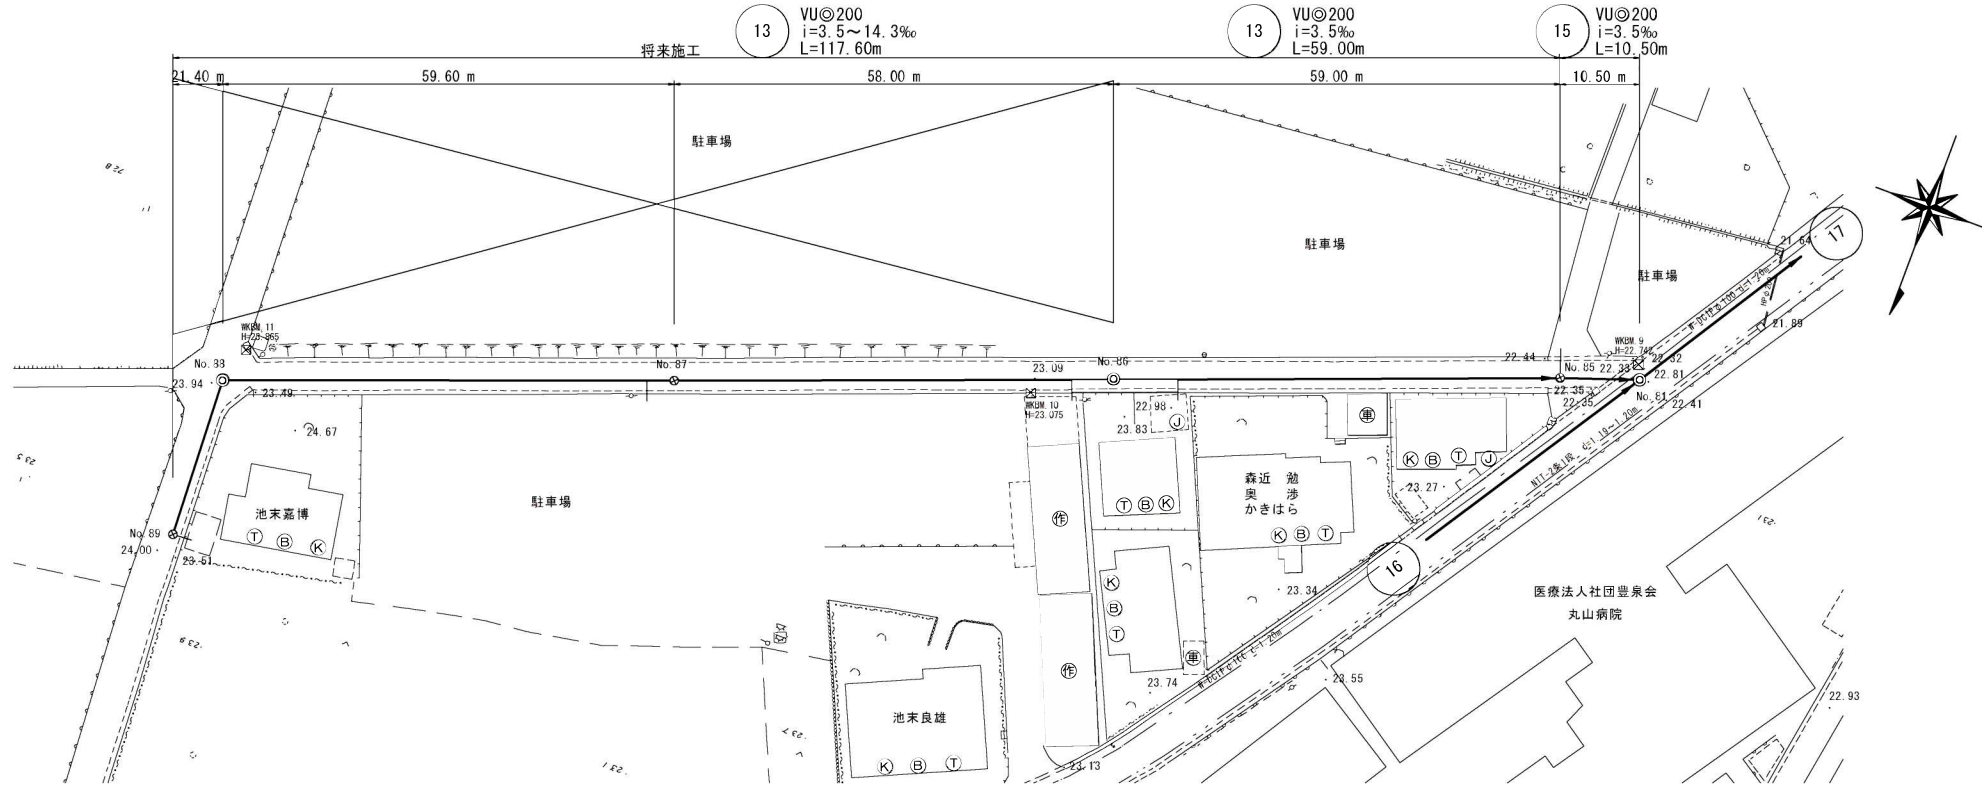


縦断面図 縮尺 縦1:100 横1:500

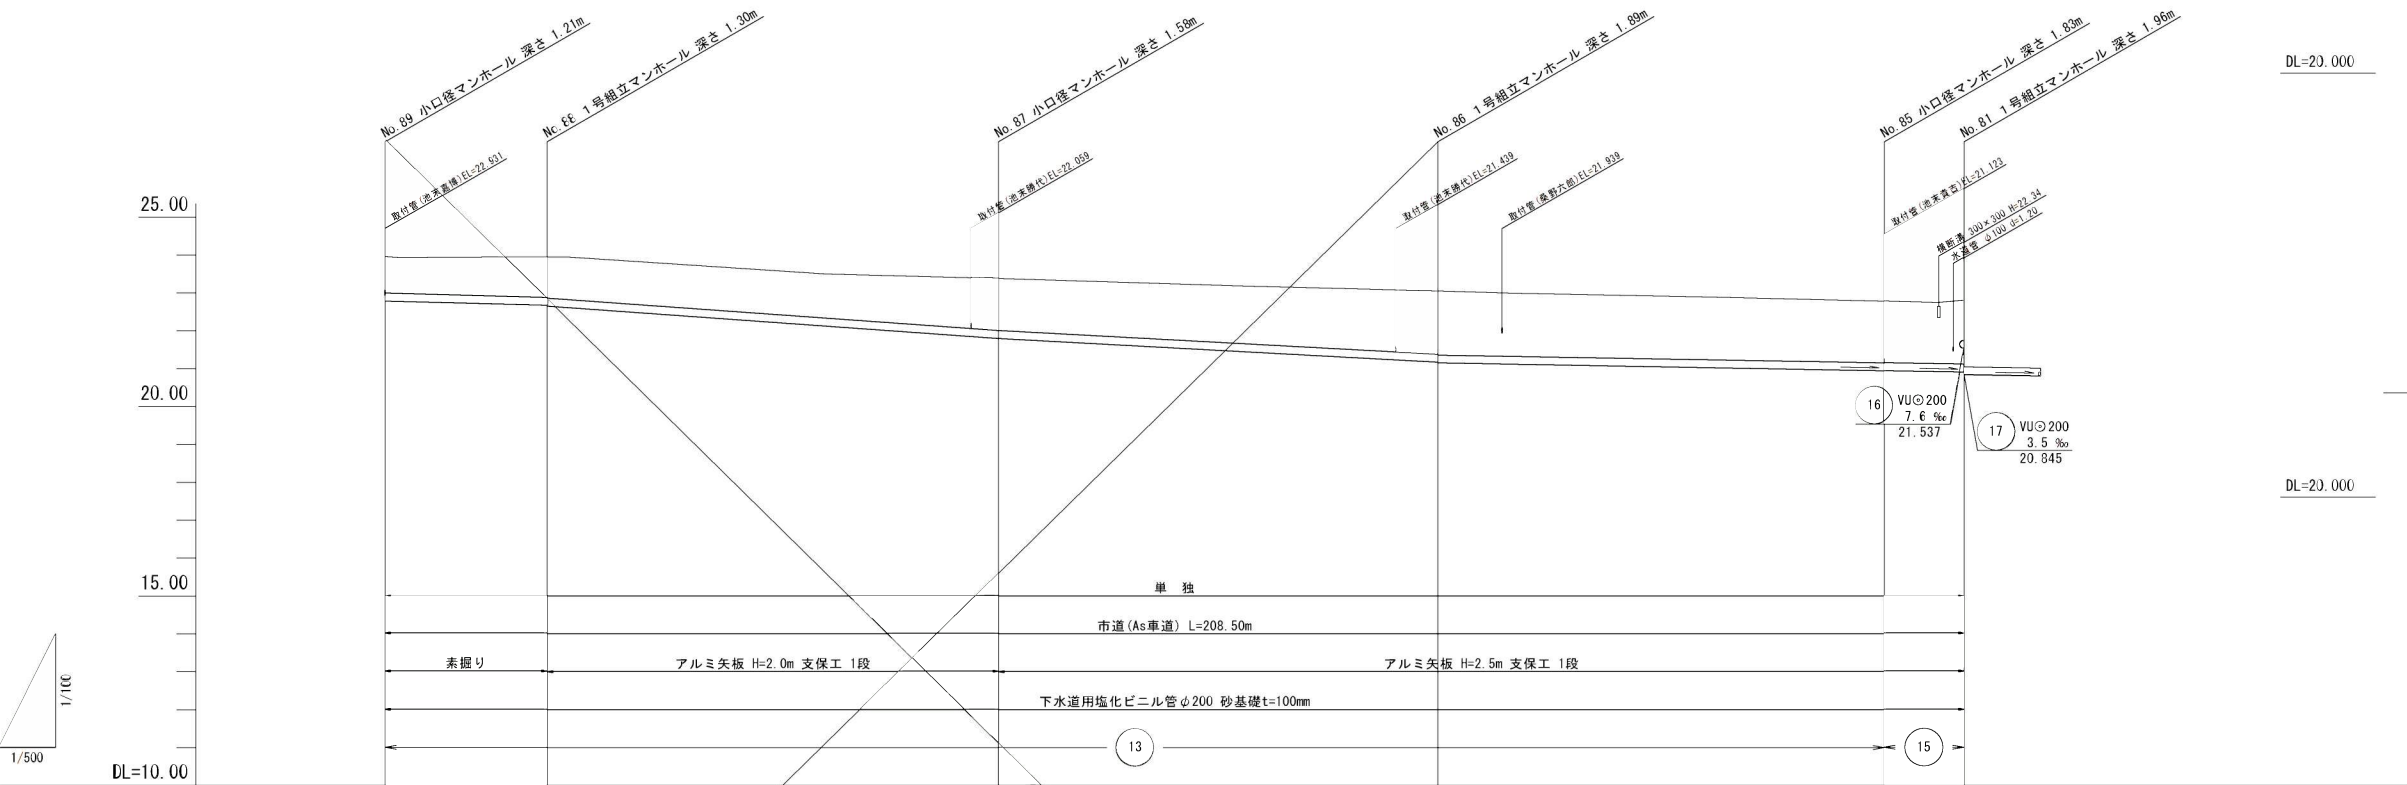


|       |         |        |         |        |         |        |
|-------|---------|--------|---------|--------|---------|--------|
| 管 径   | VUφ200  |        |         |        |         |        |
| 勾 配   | 3.5 ‰   |        | 14.3 ‰  |        | 3.5 ‰   |        |
| 区間距離  | 21.40 m |        | 59.60 m |        | 59.00 m |        |
| 地 盤 高 | 23.96   | 23.95  | 23.38   | 23.05  | 22.78   | 22.80  |
| 土 被 り | 1.00    | 1.07   | 1.37    | 1.69   | 1.62    | 1.66   |
| 管 底 高 | 22.750  | 22.675 | 21.803  | 21.157 | 20.950  | 20.913 |
| 掘 削 深 | 1.32    | 1.39   | 1.69    | 2.01   | 1.94    | 2.00   |
| 追加距離  | 0.00    | 21.40  | 81.00   | 139.00 | 198.00  | 208.50 |

横断面図 S=1:100

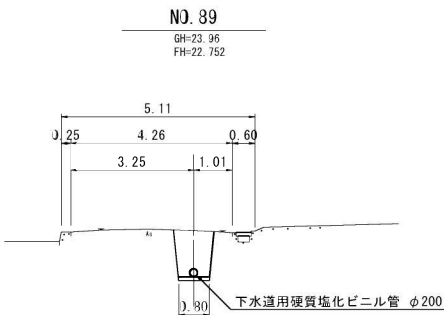


DL=20.000

NO. 87-33.00

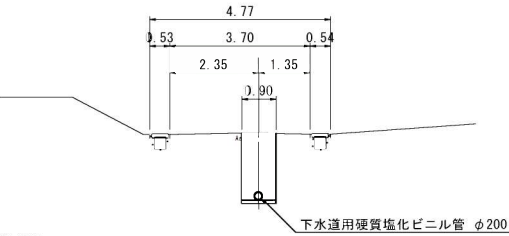


DL=20.000

NO. 85

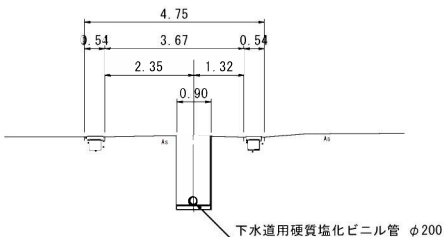

DL=20.000


位置図 S=1:20,000

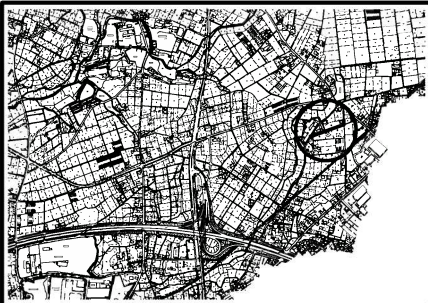


|                       |                 |      |       |
|-----------------------|-----------------|------|-------|
| 路線番号                  |                 |      |       |
| 13                    | 15              |      |       |
| 縮小図(原図A1)             |                 |      |       |
| 小郡市筑後川中流右岸流域関連公共下水道事業 |                 |      |       |
| 工 事 年 度               | 令和3年度           |      |       |
| 工 事 名                 | 今隈地内污水枝線B工区築造工事 |      |       |
| 工 事 箇 所               | 小郡市 山隈 地内       |      |       |
| 図 面 名 称               | 平面・縦断・横断面図      |      |       |
| 縮 尺                   | 図 示             | 図面番号 | 3 / 9 |
| 事 業 主 体               | 小 郡 市           |      |       |

1号組立マンホール構造図 S=1:20


平面图

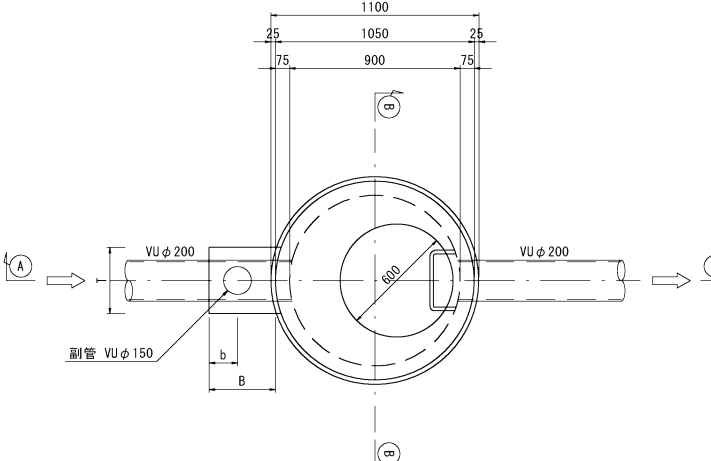


①—① 断面图

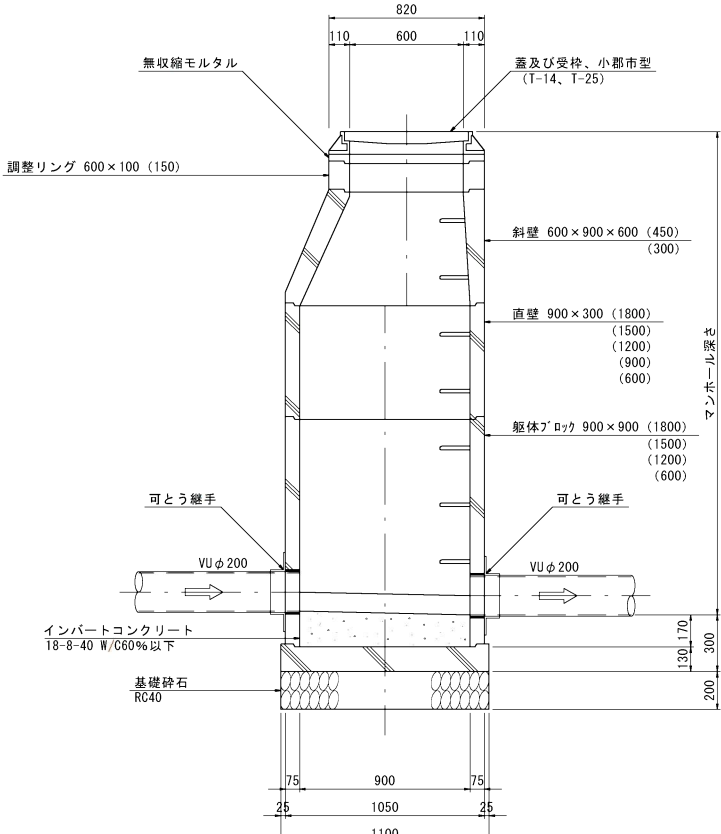


可とう継手部 S=1:10

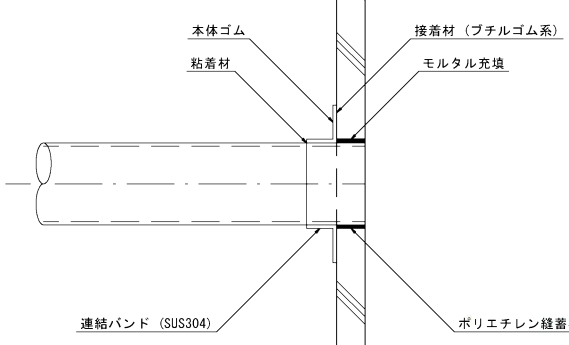

①—① 断面图

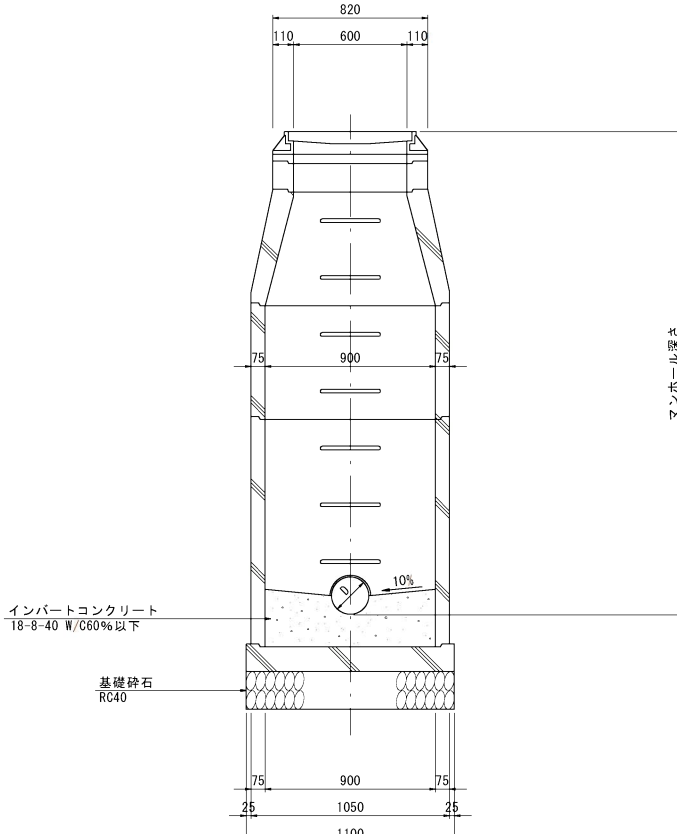

### 副管設置工標準図

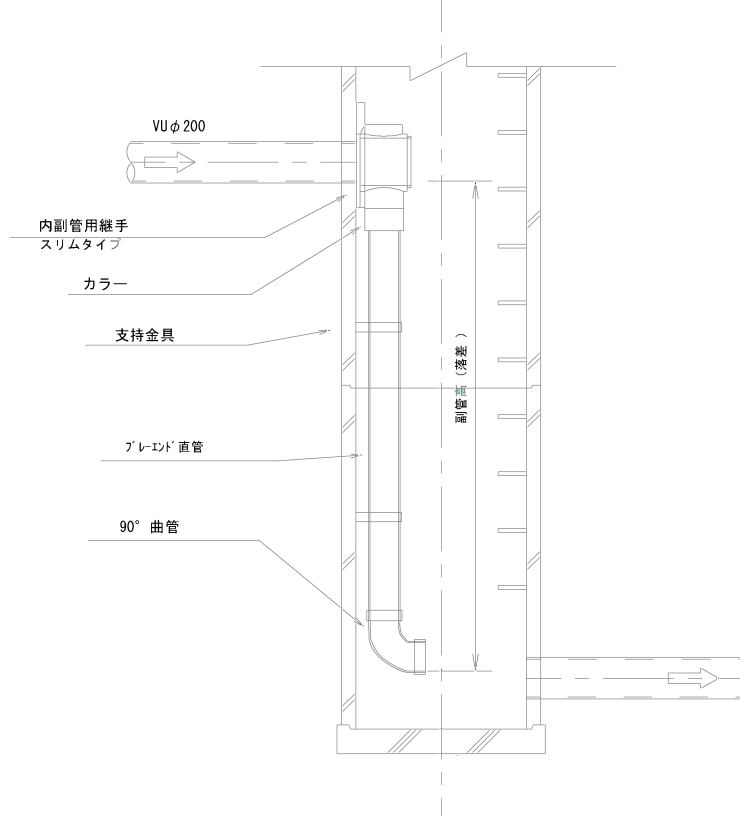



| 副 管 高          | 支持金具の数 | 支持の<br>間隔 |
|----------------|--------|-----------|
| 1. 5m以下        | 1      | 1. 5m以下   |
| 1. 5m超～3. 0m以下 | 2      |           |
| 3. 0m超～4. 5m以下 | 3      |           |

縮小図(原図A1)

|                       |                 |      |       |
|-----------------------|-----------------|------|-------|
| 小郡市筑後川中流右岸流域関連公共下水道事業 |                 |      |       |
| 工事年度                  | 令和3年度           |      |       |
| 工事名                   | 今隈地区汚水枝組8工区築造工事 |      |       |
| 工事箇所                  | 小郡市 山隈 地内       |      |       |
| 図面名称                  | 1号組立マンホール構造図    |      |       |
| 縮尺                    | 図示              | 図面番号 | 4 / 9 |
| 事業主体                  | 小郡市             |      |       |


小口径マンホール構造図 S=1:20

平面図

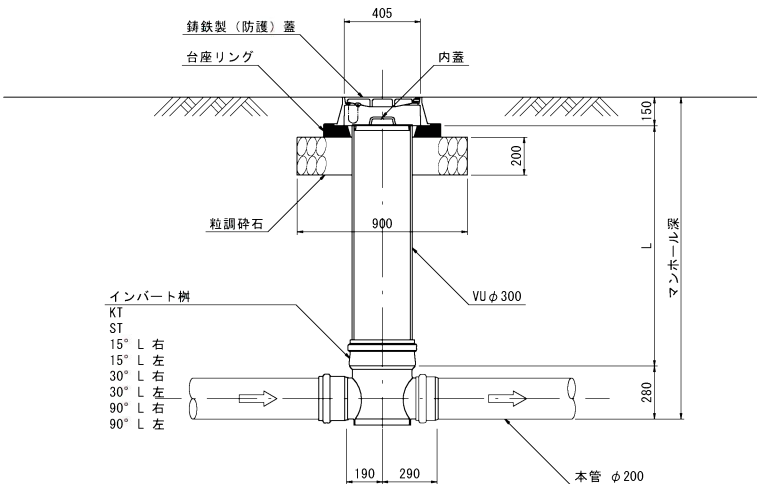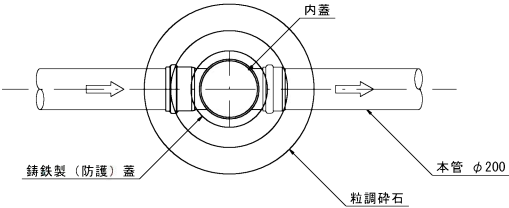


起 点

K T

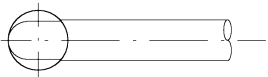


直 線


S T

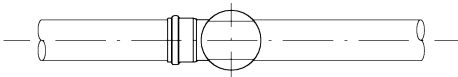


15° 曲り

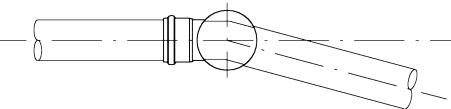

30° 曲り

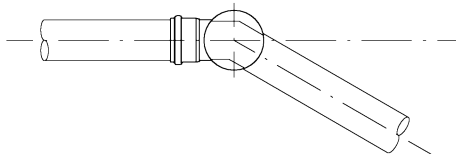

90° 曲り

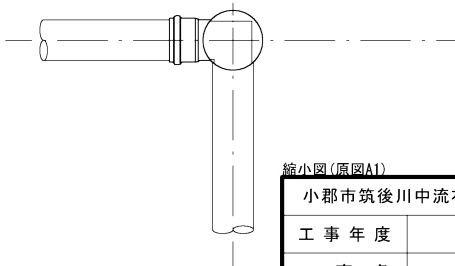

縮小図(原図A1)

|                       |                 |      |       |
|-----------------------|-----------------|------|-------|
| 小郡市筑後川中流右岸流域関連公共下水道事業 |                 |      |       |
| 工 事 年 度               | 令和3年度           |      |       |
| 工 事 名                 | 今隈地内汚水枝線8工区築造工事 |      |       |
| 工 事 箇 所               | 小郡市 山隈 地内       |      |       |
| 図 面 名 称               | 小口径マンホール構造図     |      |       |
| 縮 尺                   | 図 示             | 図面番号 | 5 / 9 |
| 事 業 主 体               | 小 郡 市           |      |       |


土工標準図(1) S=1:20  
(硬質塩化ビニル管)

本管土工図

塩ビ管  $\phi 200$

市道・歩道・砂利道：掘削深  $H_1 \leq 2.1 \text{ m}$

国道：掘削深  $H_1 \leq 2.6 \text{ m}$

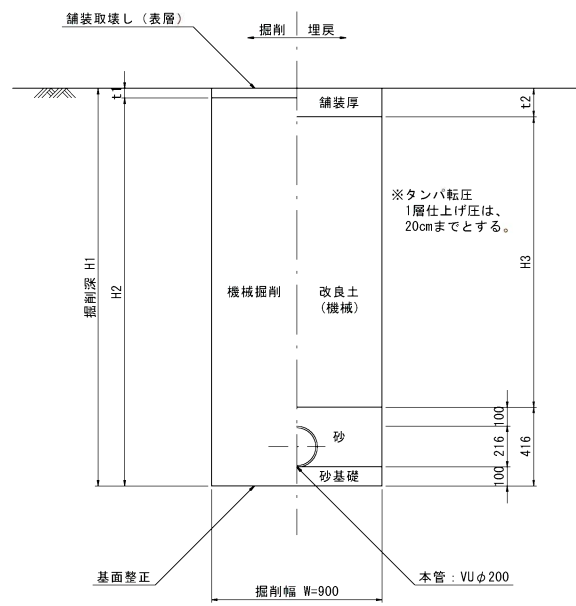


本管土工図

塩ビ管  $\phi 200$

市道・歩道・砂利道：掘削深  $H1 > 2.1 \text{ m}$


国道：掘削深  $H_1 > 2.6 \text{ m}$

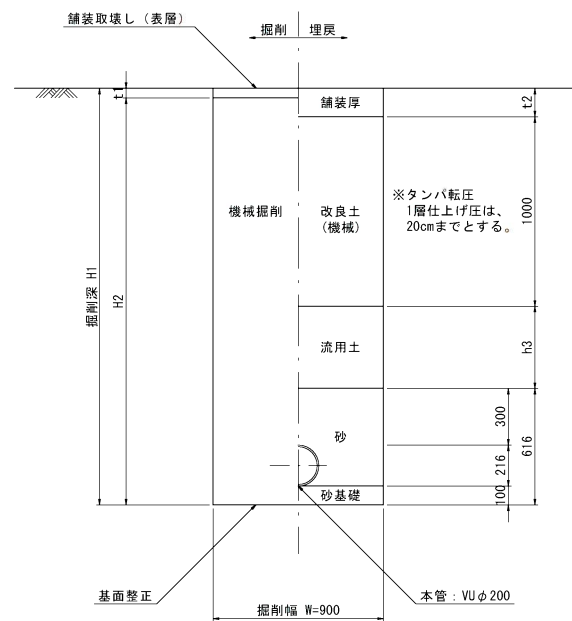

本管土工図

塩ビ管  $\phi 200$


素掘り

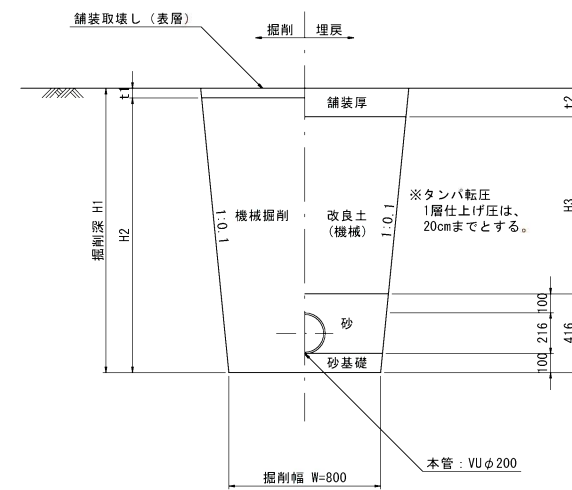

縮小図(原図A1)

|                       |     |                 |       |
|-----------------------|-----|-----------------|-------|
| 小郡市筑後川中流右岸流域関連公共下水道事業 |     |                 |       |
| 工 事 年 度               |     | 令和 3 年 度        |       |
| 工 事 名                 |     | 今隈地内汚水枝線8工区築造工事 |       |
| 工 事 箇 所               |     | 小郡市 山隈 地内       |       |
| 図 面 名 称               |     | 土工標準図           |       |
| 縮 尺                   | 図 示 | 図面番号            | 6 / 9 |
| 事業主体                  |     | 小 郡 市           |       |


アルミ矢板平面図

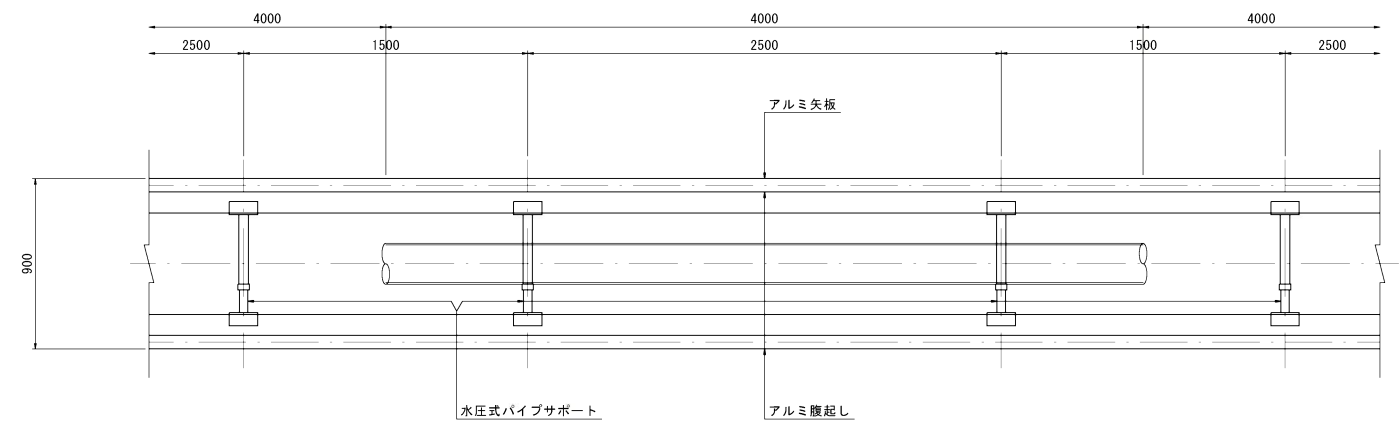

掘削断面について

| 掘削深H            | 種別    | 矢板長   |
|-----------------|-------|-------|
| 1.50 < H ≤ 1.80 | アルミ矢板 | 2.00m |
| 1.80 < H ≤ 2.30 | アルミ矢板 | 2.50m |
| 2.30 < H ≤ 2.80 | アルミ矢板 | 3.00m |
| 2.80 < H ≤ 3.30 | アルミ矢板 | 3.50m |
| 3.30 < H ≤ 3.80 | アルミ矢板 | 4.00m |
|                 |       |       |
|                 |       |       |
|                 |       |       |

アルミ矢板断面図

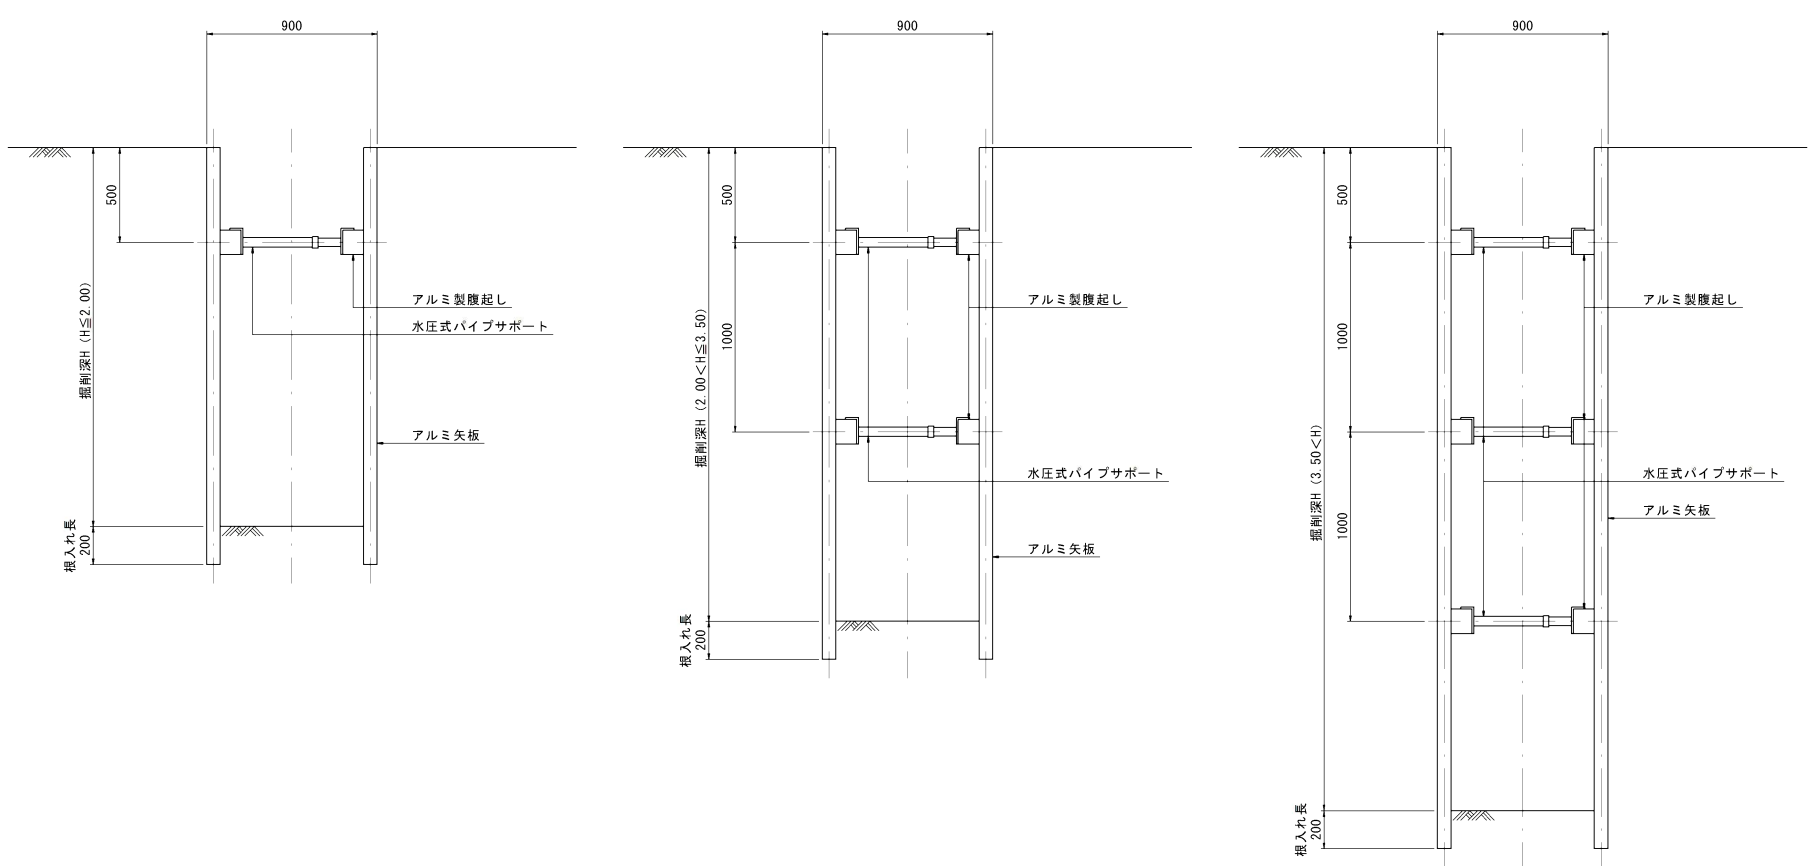

アルミ矢板

| 掘削深H            | 支保工段数 |
|-----------------|-------|
| H ≤ 2.00        | 1     |
| 2.00 < H ≤ 3.50 | 2     |
| 3.50 < H        | 3     |

S=1 : 20

タイプ-A



タイプ-B



S=1:20

タイプ-1



タイプ-2



縮小図(原図A1)


|                       |    |                 |       |
|-----------------------|----|-----------------|-------|
| 小都市筑後川中流右岸流域関連公共下水道事業 |    |                 |       |
| 工事年度                  |    | 令和3年度           |       |
| 工事名                   |    | 今隈地内汚水枝線8工区築造工事 |       |
| 工事箇所                  |    | 小都市 山隈 地内       |       |
| 図面名称                  |    | 取付管布設標準図        |       |
| 縮尺                    | 図示 | 図面番号            | 8 / 9 |
| 事業主体                  |    | 小 郡 市           |       |

舗装復旧工図 S=1:20

舗装復旧図（市道）

注) 路盤工一層当たり仕上げ厚は、15cmまでとする。

アスファルト道  
(車道部)

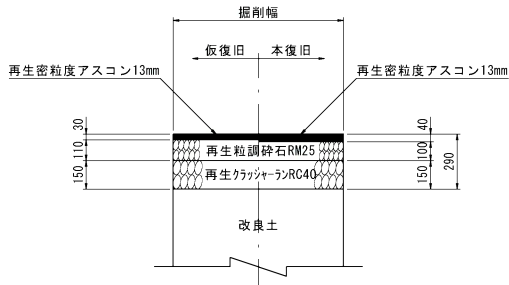

縮小図(原図A1)

|                       |                 |      |       |
|-----------------------|-----------------|------|-------|
| 小郡市筑後川中流右岸流域関連公共下水道事業 |                 |      |       |
| 工 事 年 度               | 令和3年度           |      |       |
| 工 事 名                 | 今隈地内汚水枝線8工区築造工事 |      |       |
| 工 事 箇 所               | 小郡市 山隈 地内       |      |       |
| 図 面 名 称               | 舗装復旧工図          |      |       |
| 縮 尺                   | 図 示             | 図面番号 | 9 / 9 |
| 事 業 主 体               | 小 郡 市           |      |       |