



位置図

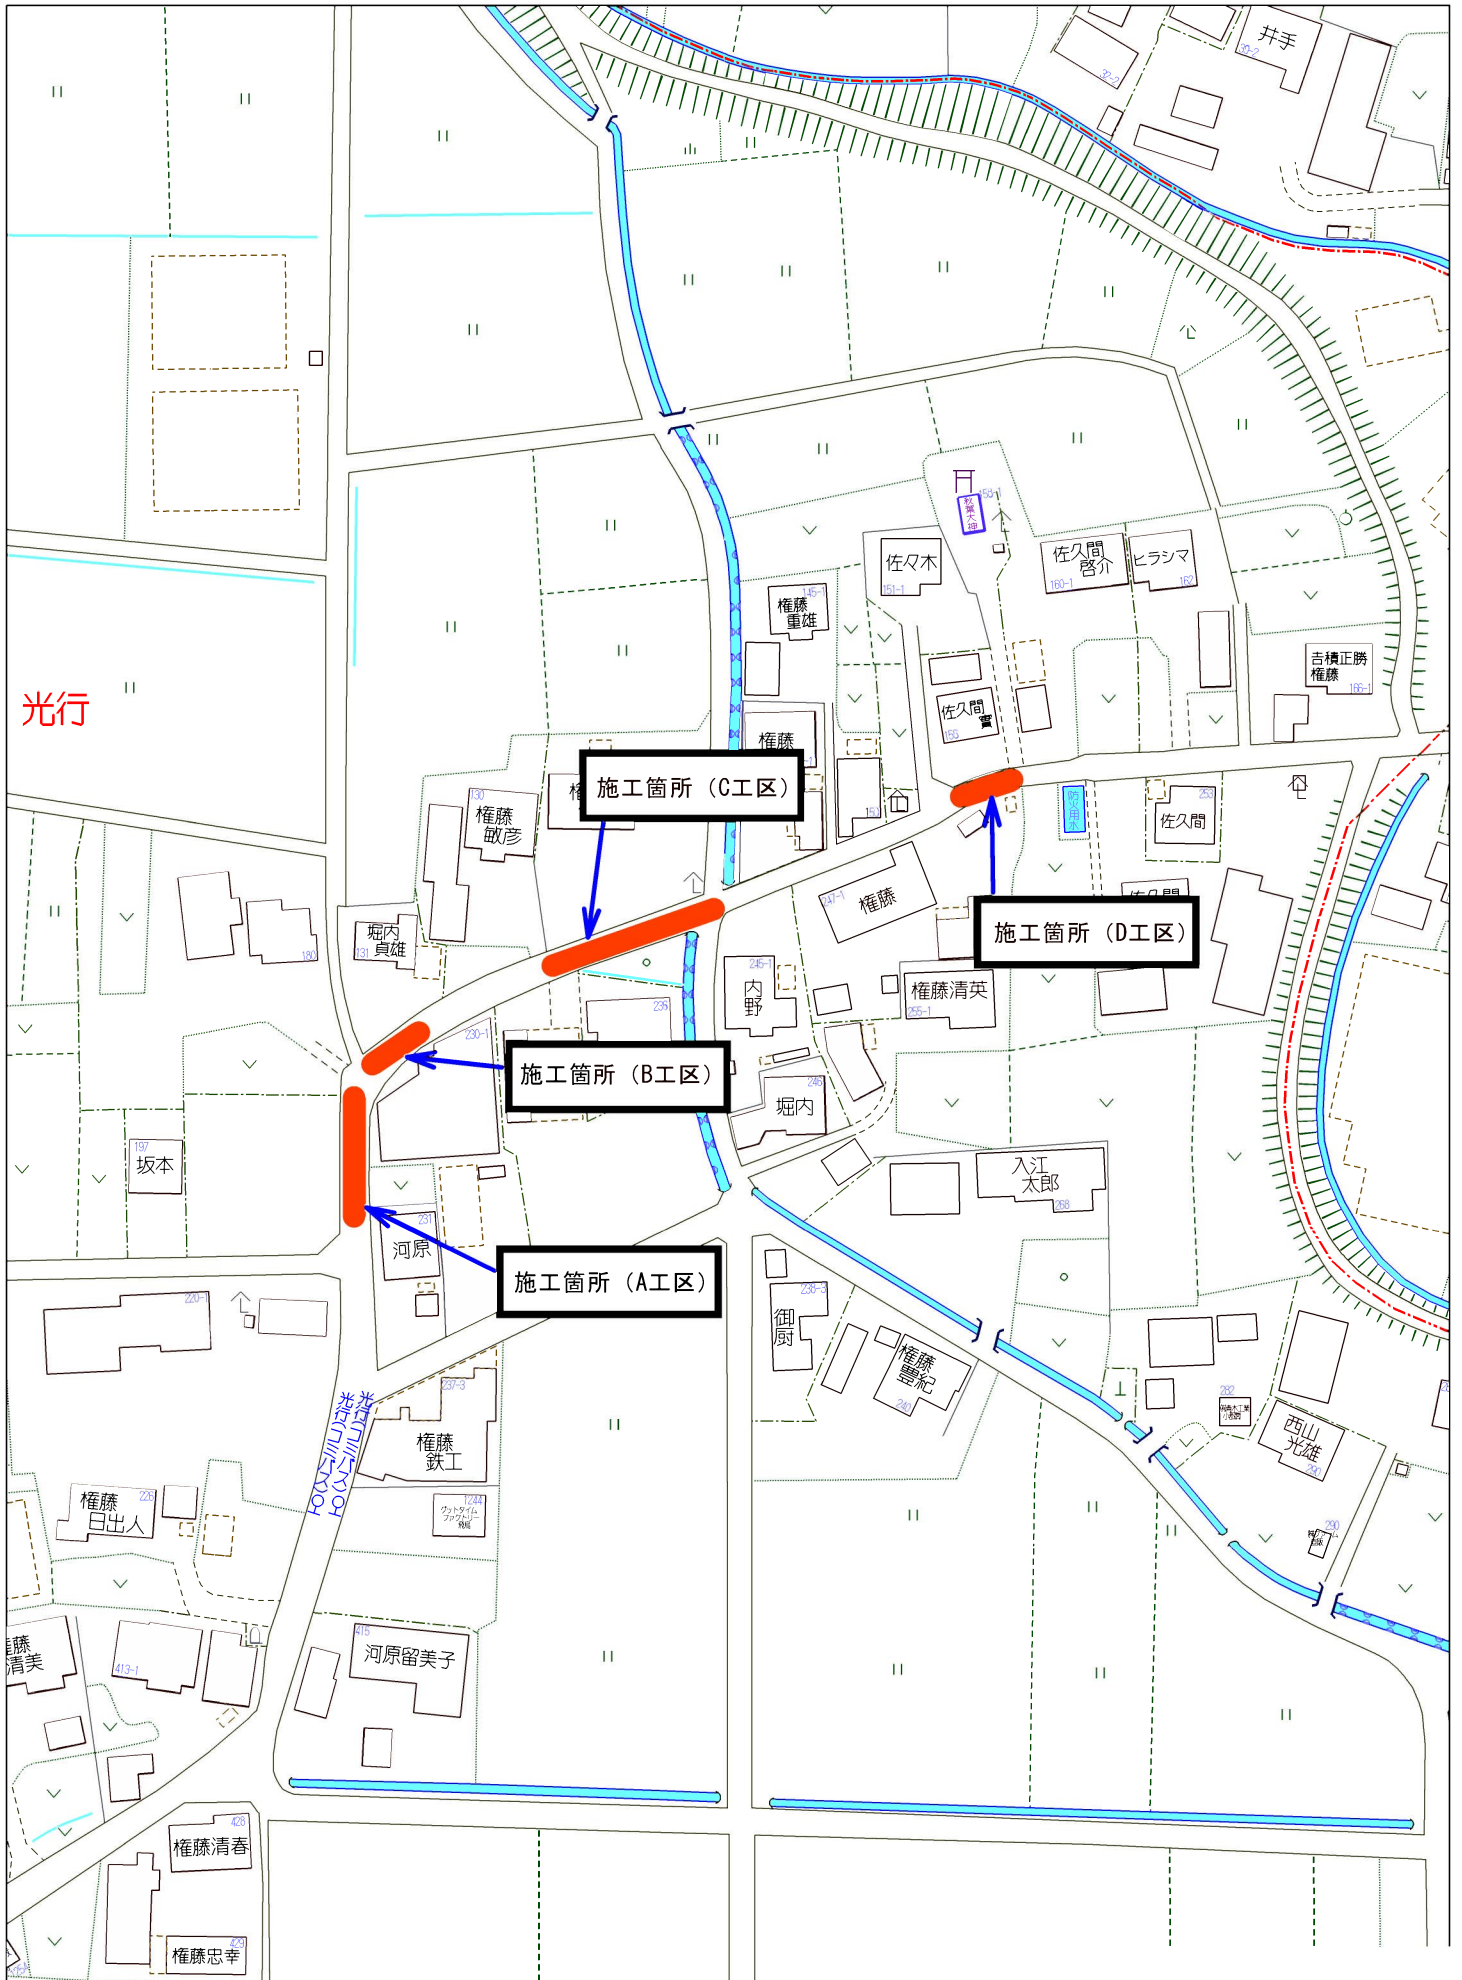


平面図 S=1/1000

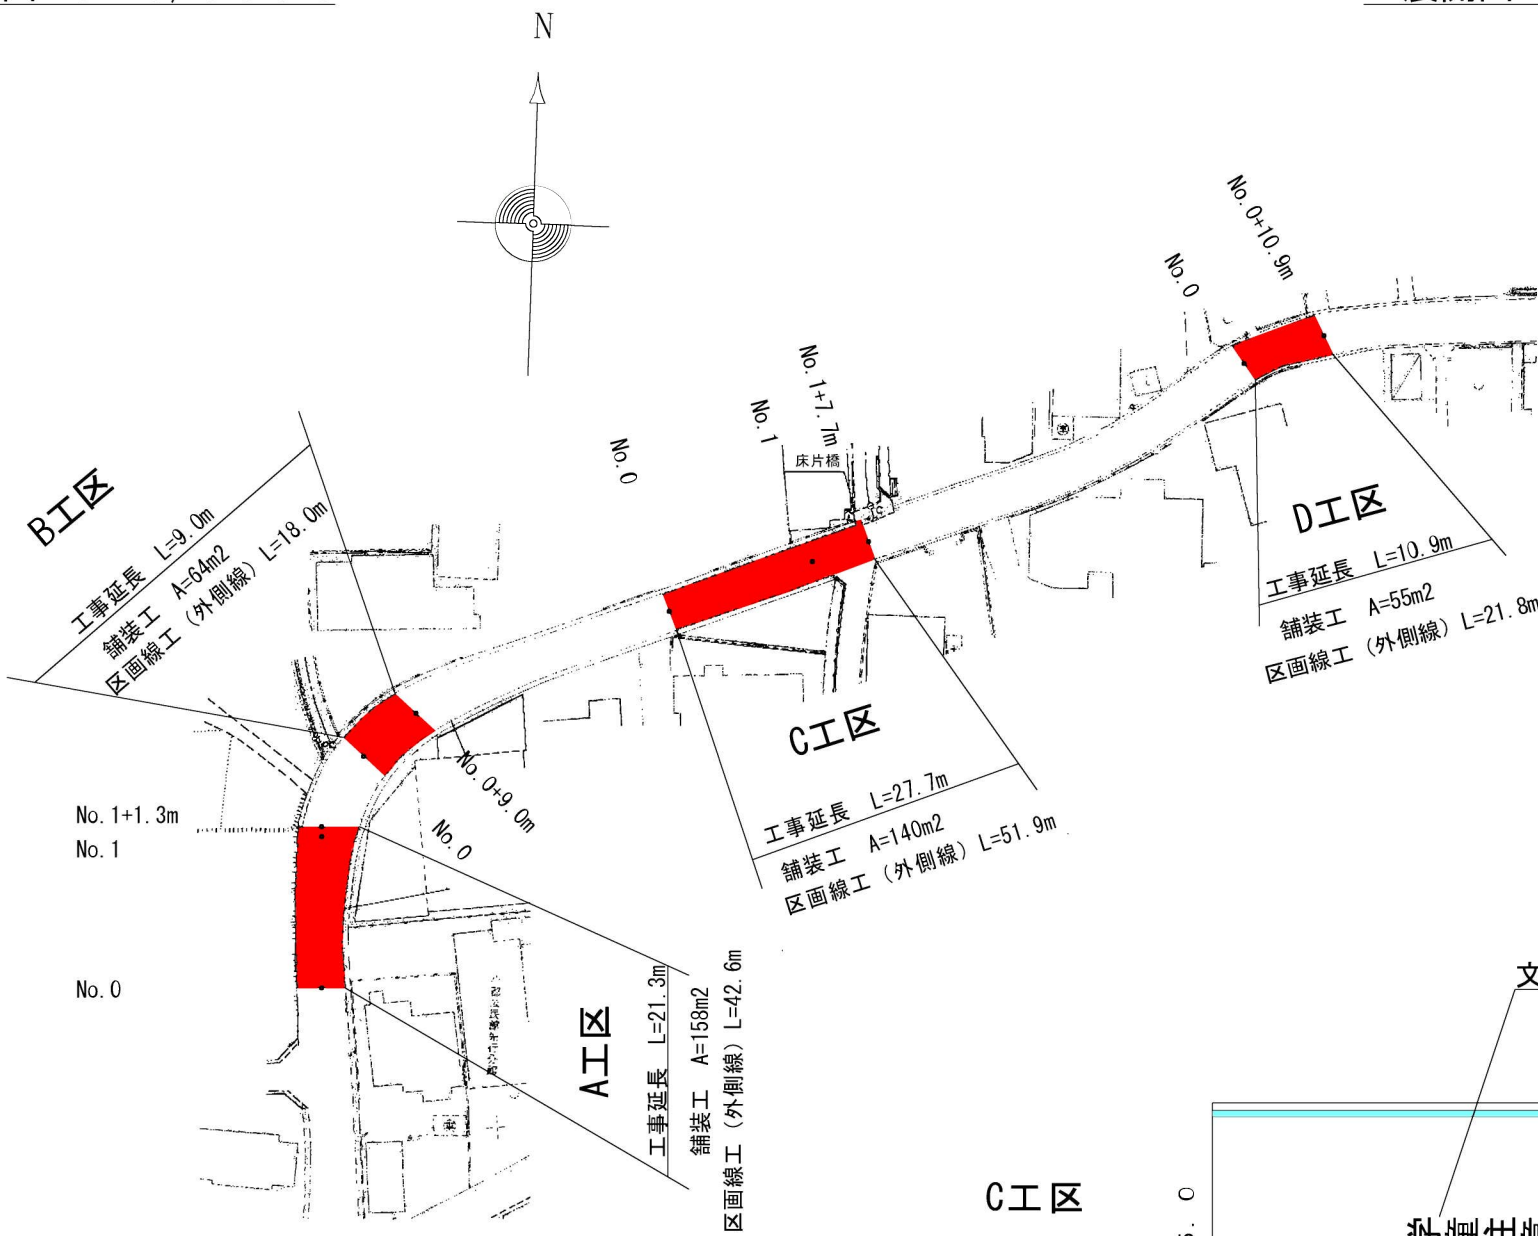


展開図 S=1/200

() = 舗装版切断
= 外側線 (実線) 白 W= 15cm


A工区

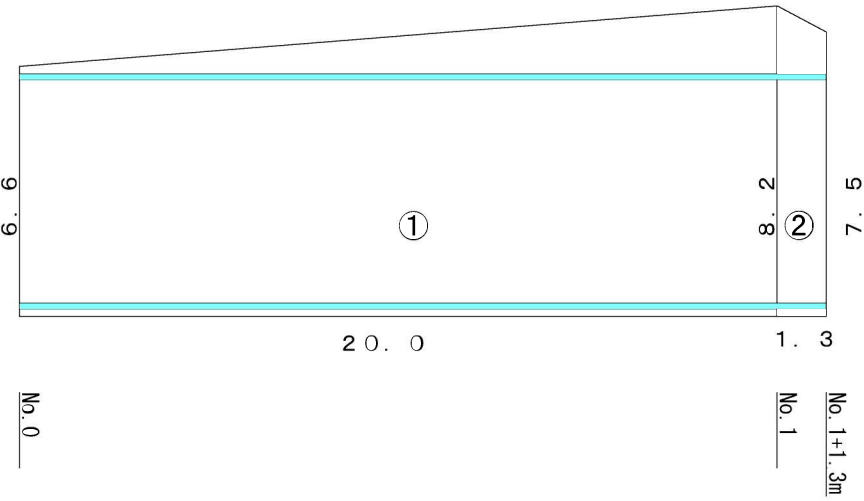


B工区

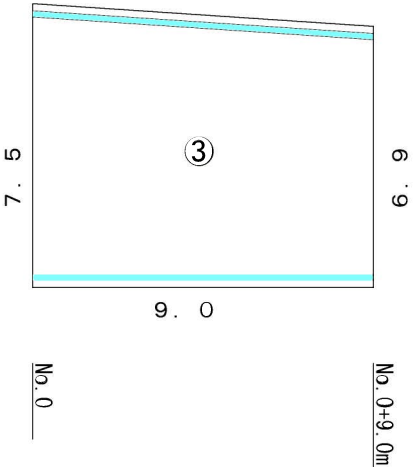


C工区

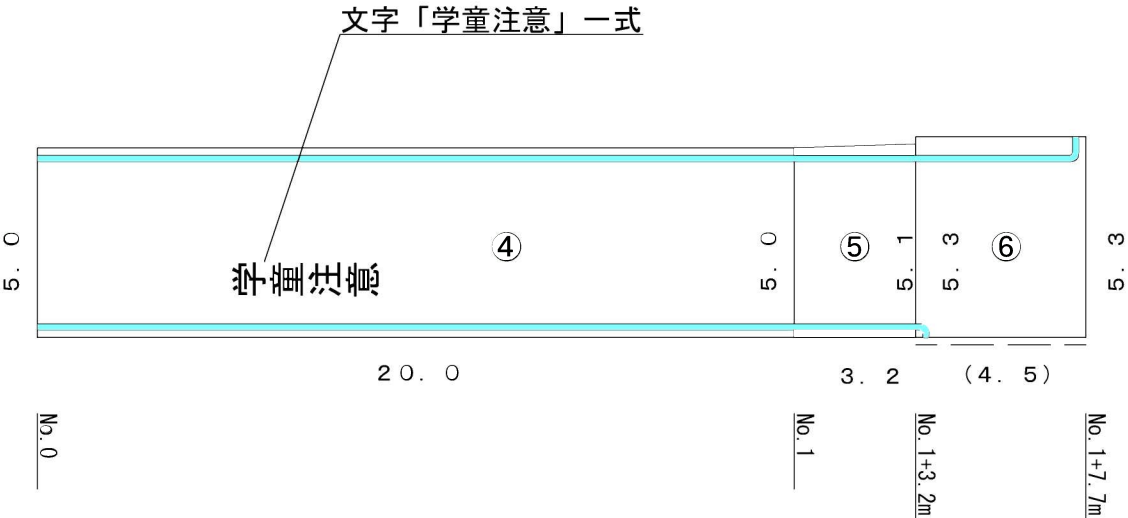

D工区

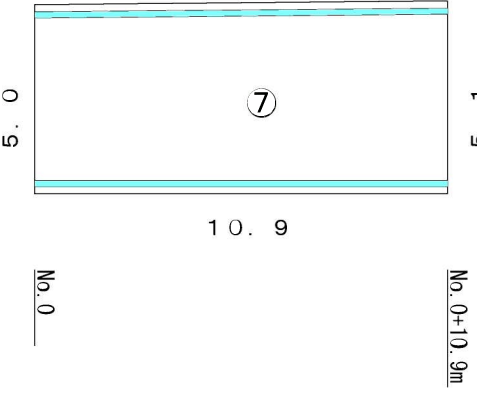

標準断面図 S=1/50

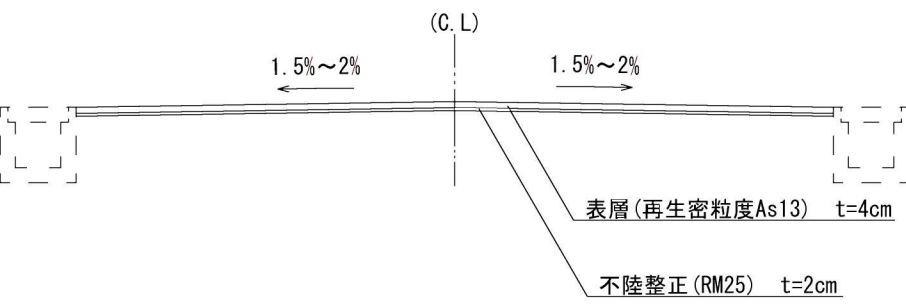

工事年度	令和3年度		
工事名	簡易舗装工事(下水道関連)		
工事箇所	小郡市 光行 地内		
路線名	上西鰐坂・平方19号線		
図面名	平面図、展開図、標準断面図		
縮尺	図示	図面番号	1/1
小郡市役所			