


位置図

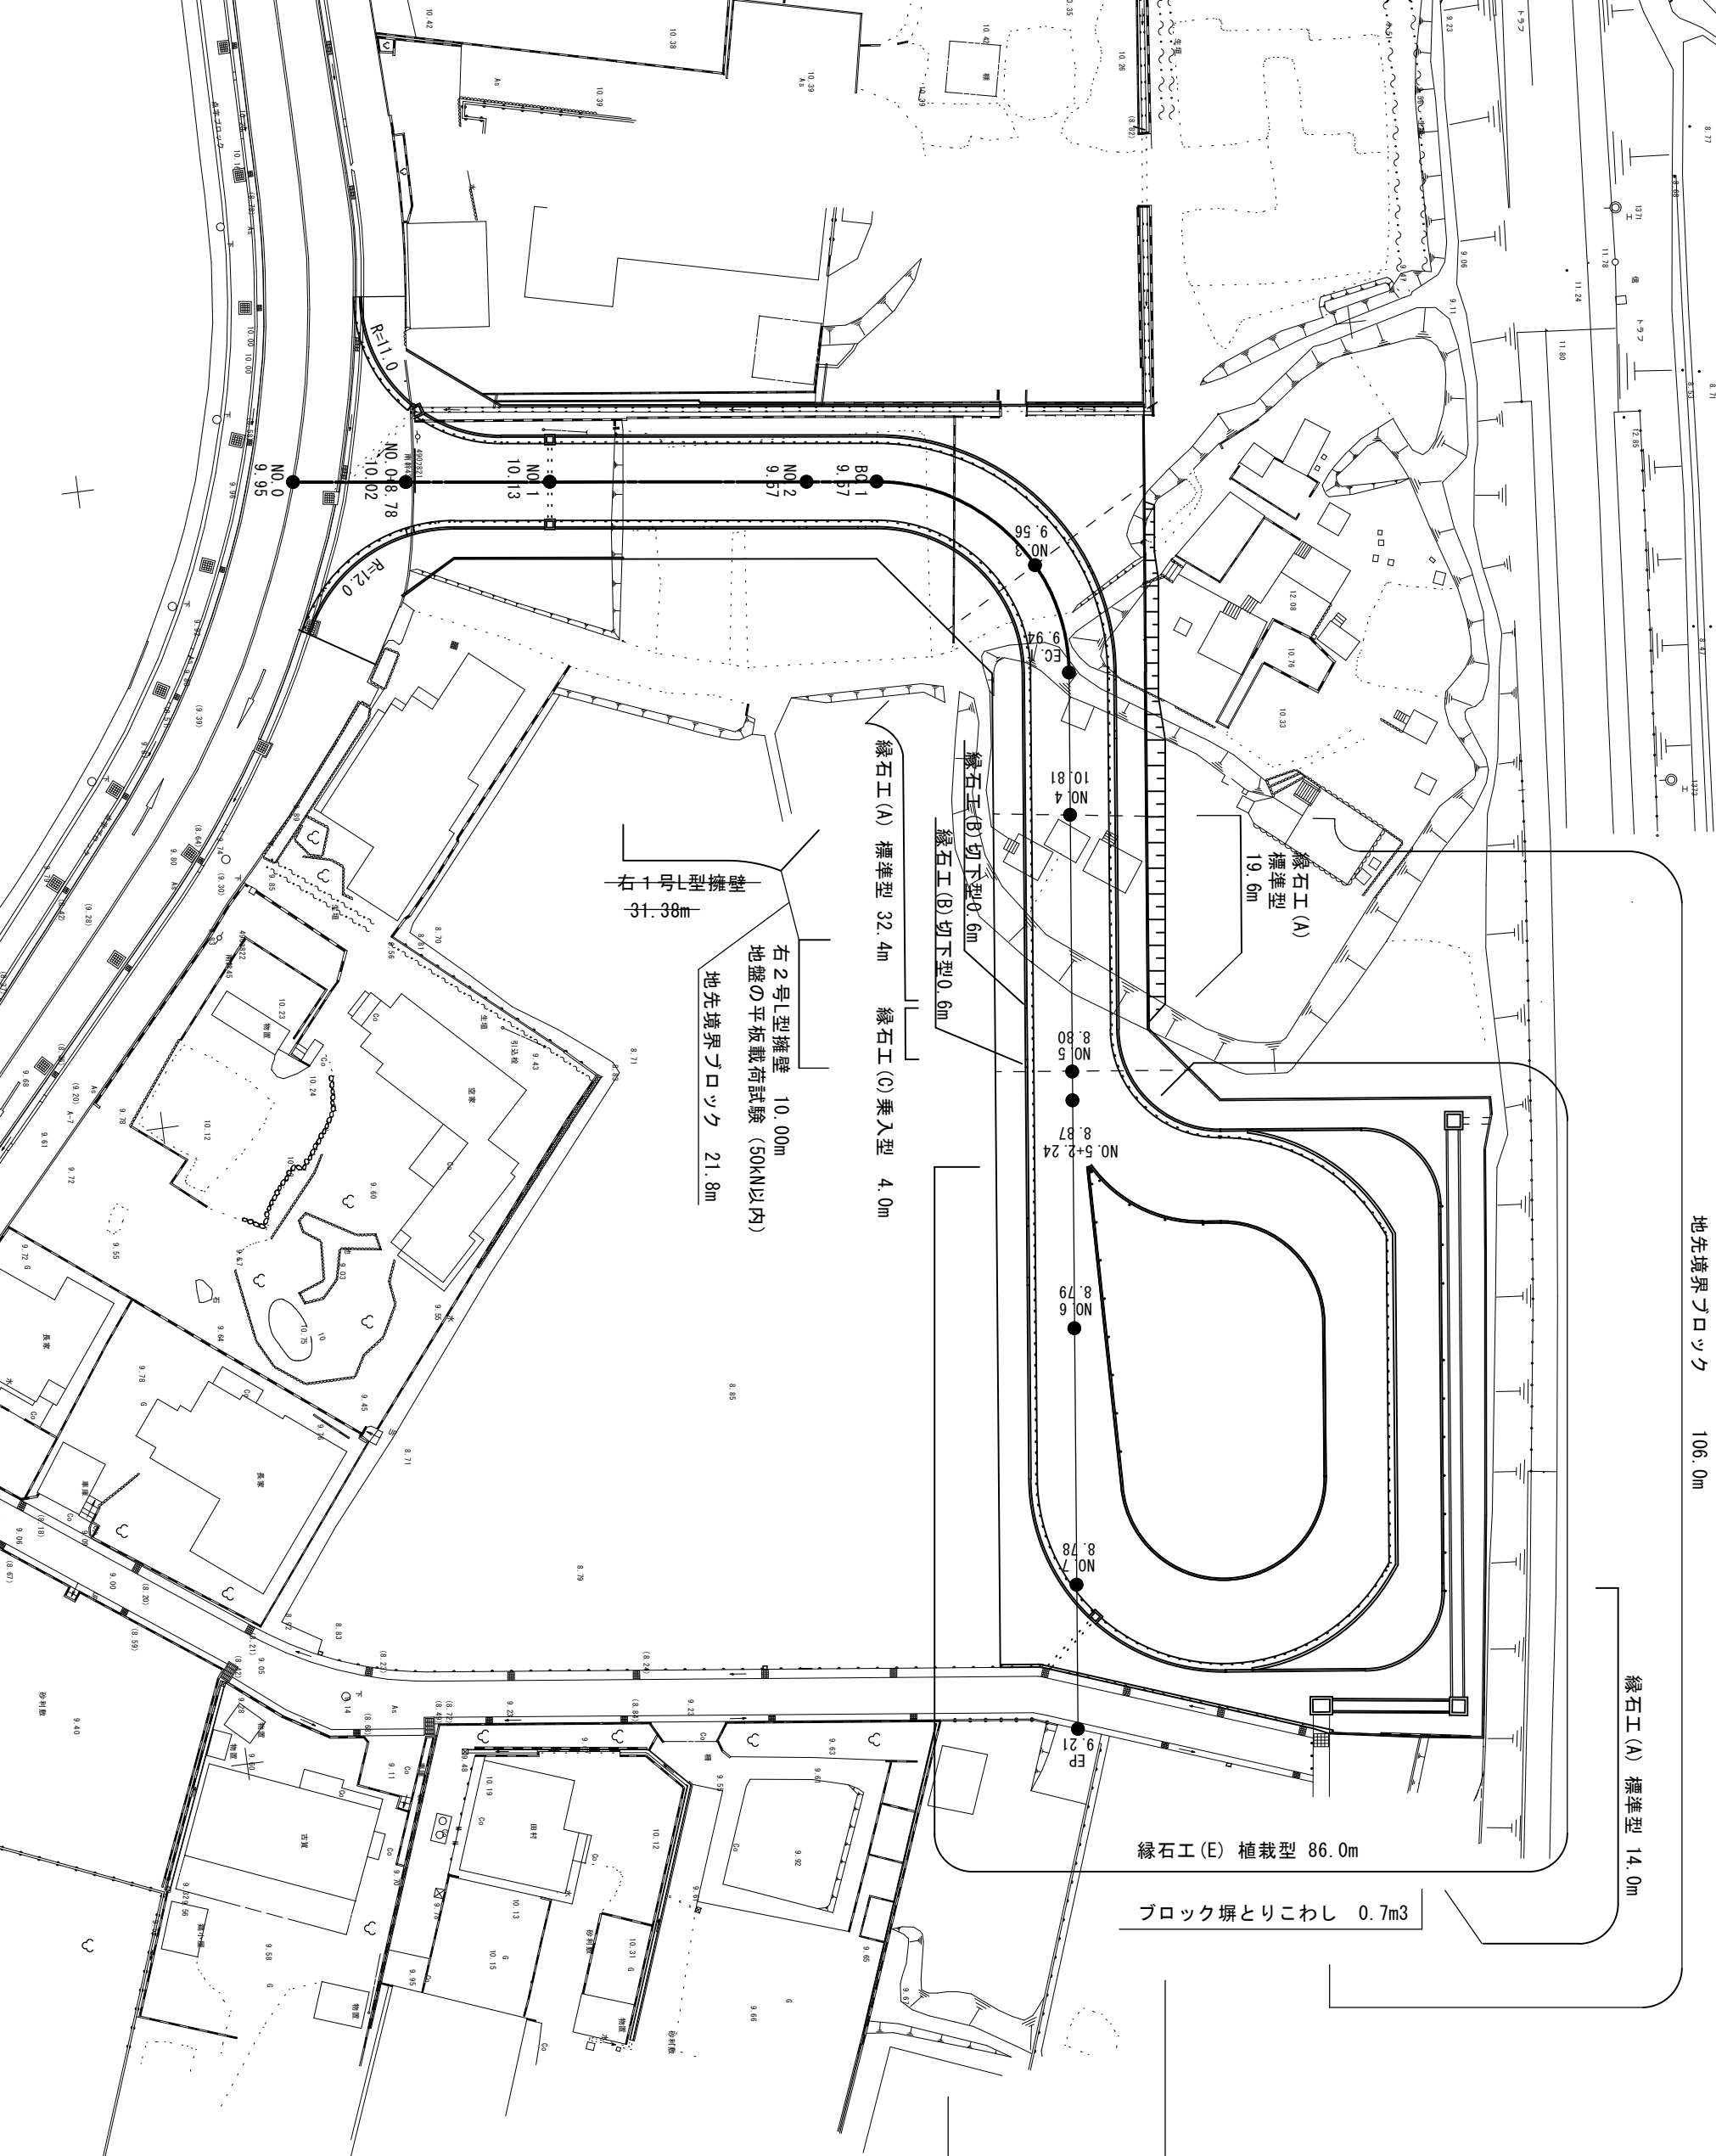


工事年度	令和 3 年度		
工事名	端開駅西口駅前広場整備工事（5工区）		
工事箇所	小郡市 東福童 地内		
図面名	平面図 1		
縮 尺	1:500	図面番号	17-1
工 区	道路築造工事		
事務所名	小郡市役所		



自然木撤去工
総重量 29.90t
生木（伐採材）処分 27.15m3
生木（伐根材）処分 4.32m3

工事年度	令和 3 年度	
工事名	端間駅西口駅前広場整備工事（5工区）	
工事箇所	小郡市 東福童 地内	
図面名	平面図 2	
縮 尺	1:500	図面番号 17-2
工 区	道路築造工事	
事務所名	小郡市役所	

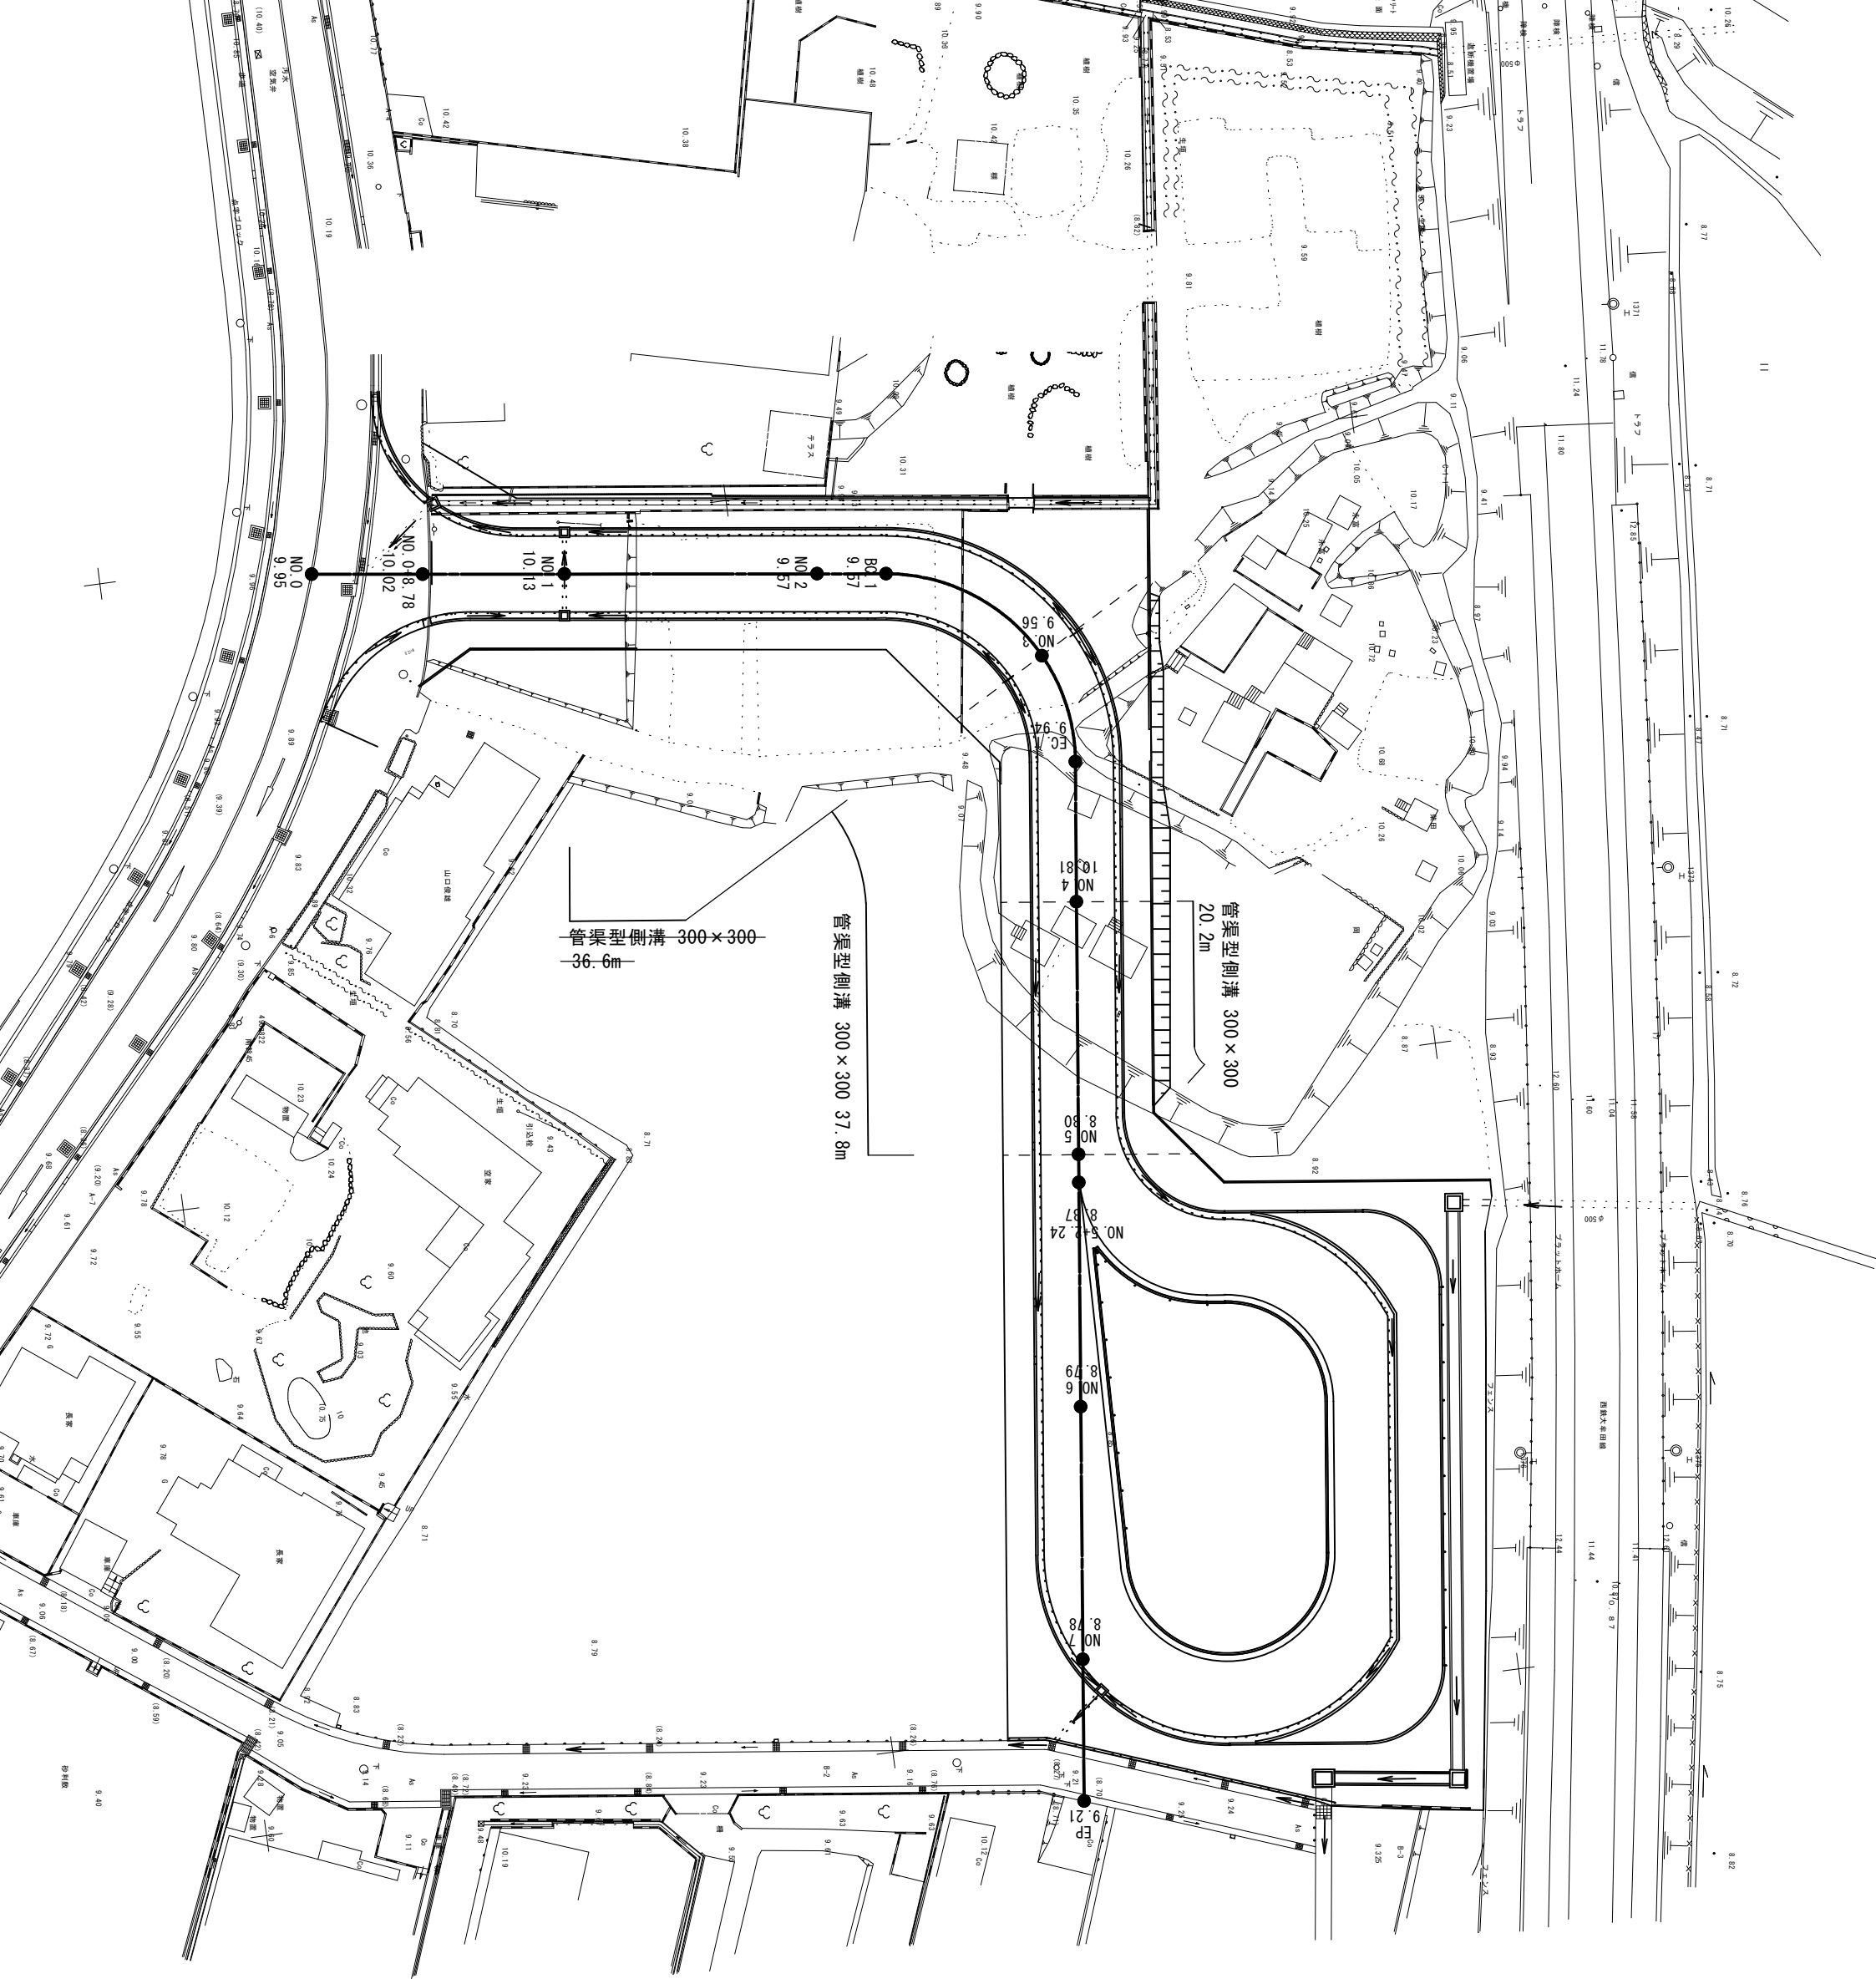

工事年度	令和 3 年度		
工事名	端間駅西口駅前広場整備工事（5工区）		
工事箇所	小郡市	東福童	地内
図面名	平面図 3		
縮 尺	1：500	図面番号	1 7 - 3
工 区	道路築造工事		
事務所名	小郡市役所		

歩道部（ツイルター一層 556.2m2 路盤 557.8m2 表層工 565.4m2）

車道部（ 上層路盤 637.8m2 表層工 637.8m2）


乗入部（上層路盤 187.0m2 表層工 187.0m2 薄層カラー舗装 187.0m2）

—車止め(A) 11本—

—車止め(A) 3本—

—横断防止柵 26.4m—


法面整形・繊維ネット工（肥料袋付）
27.1m2

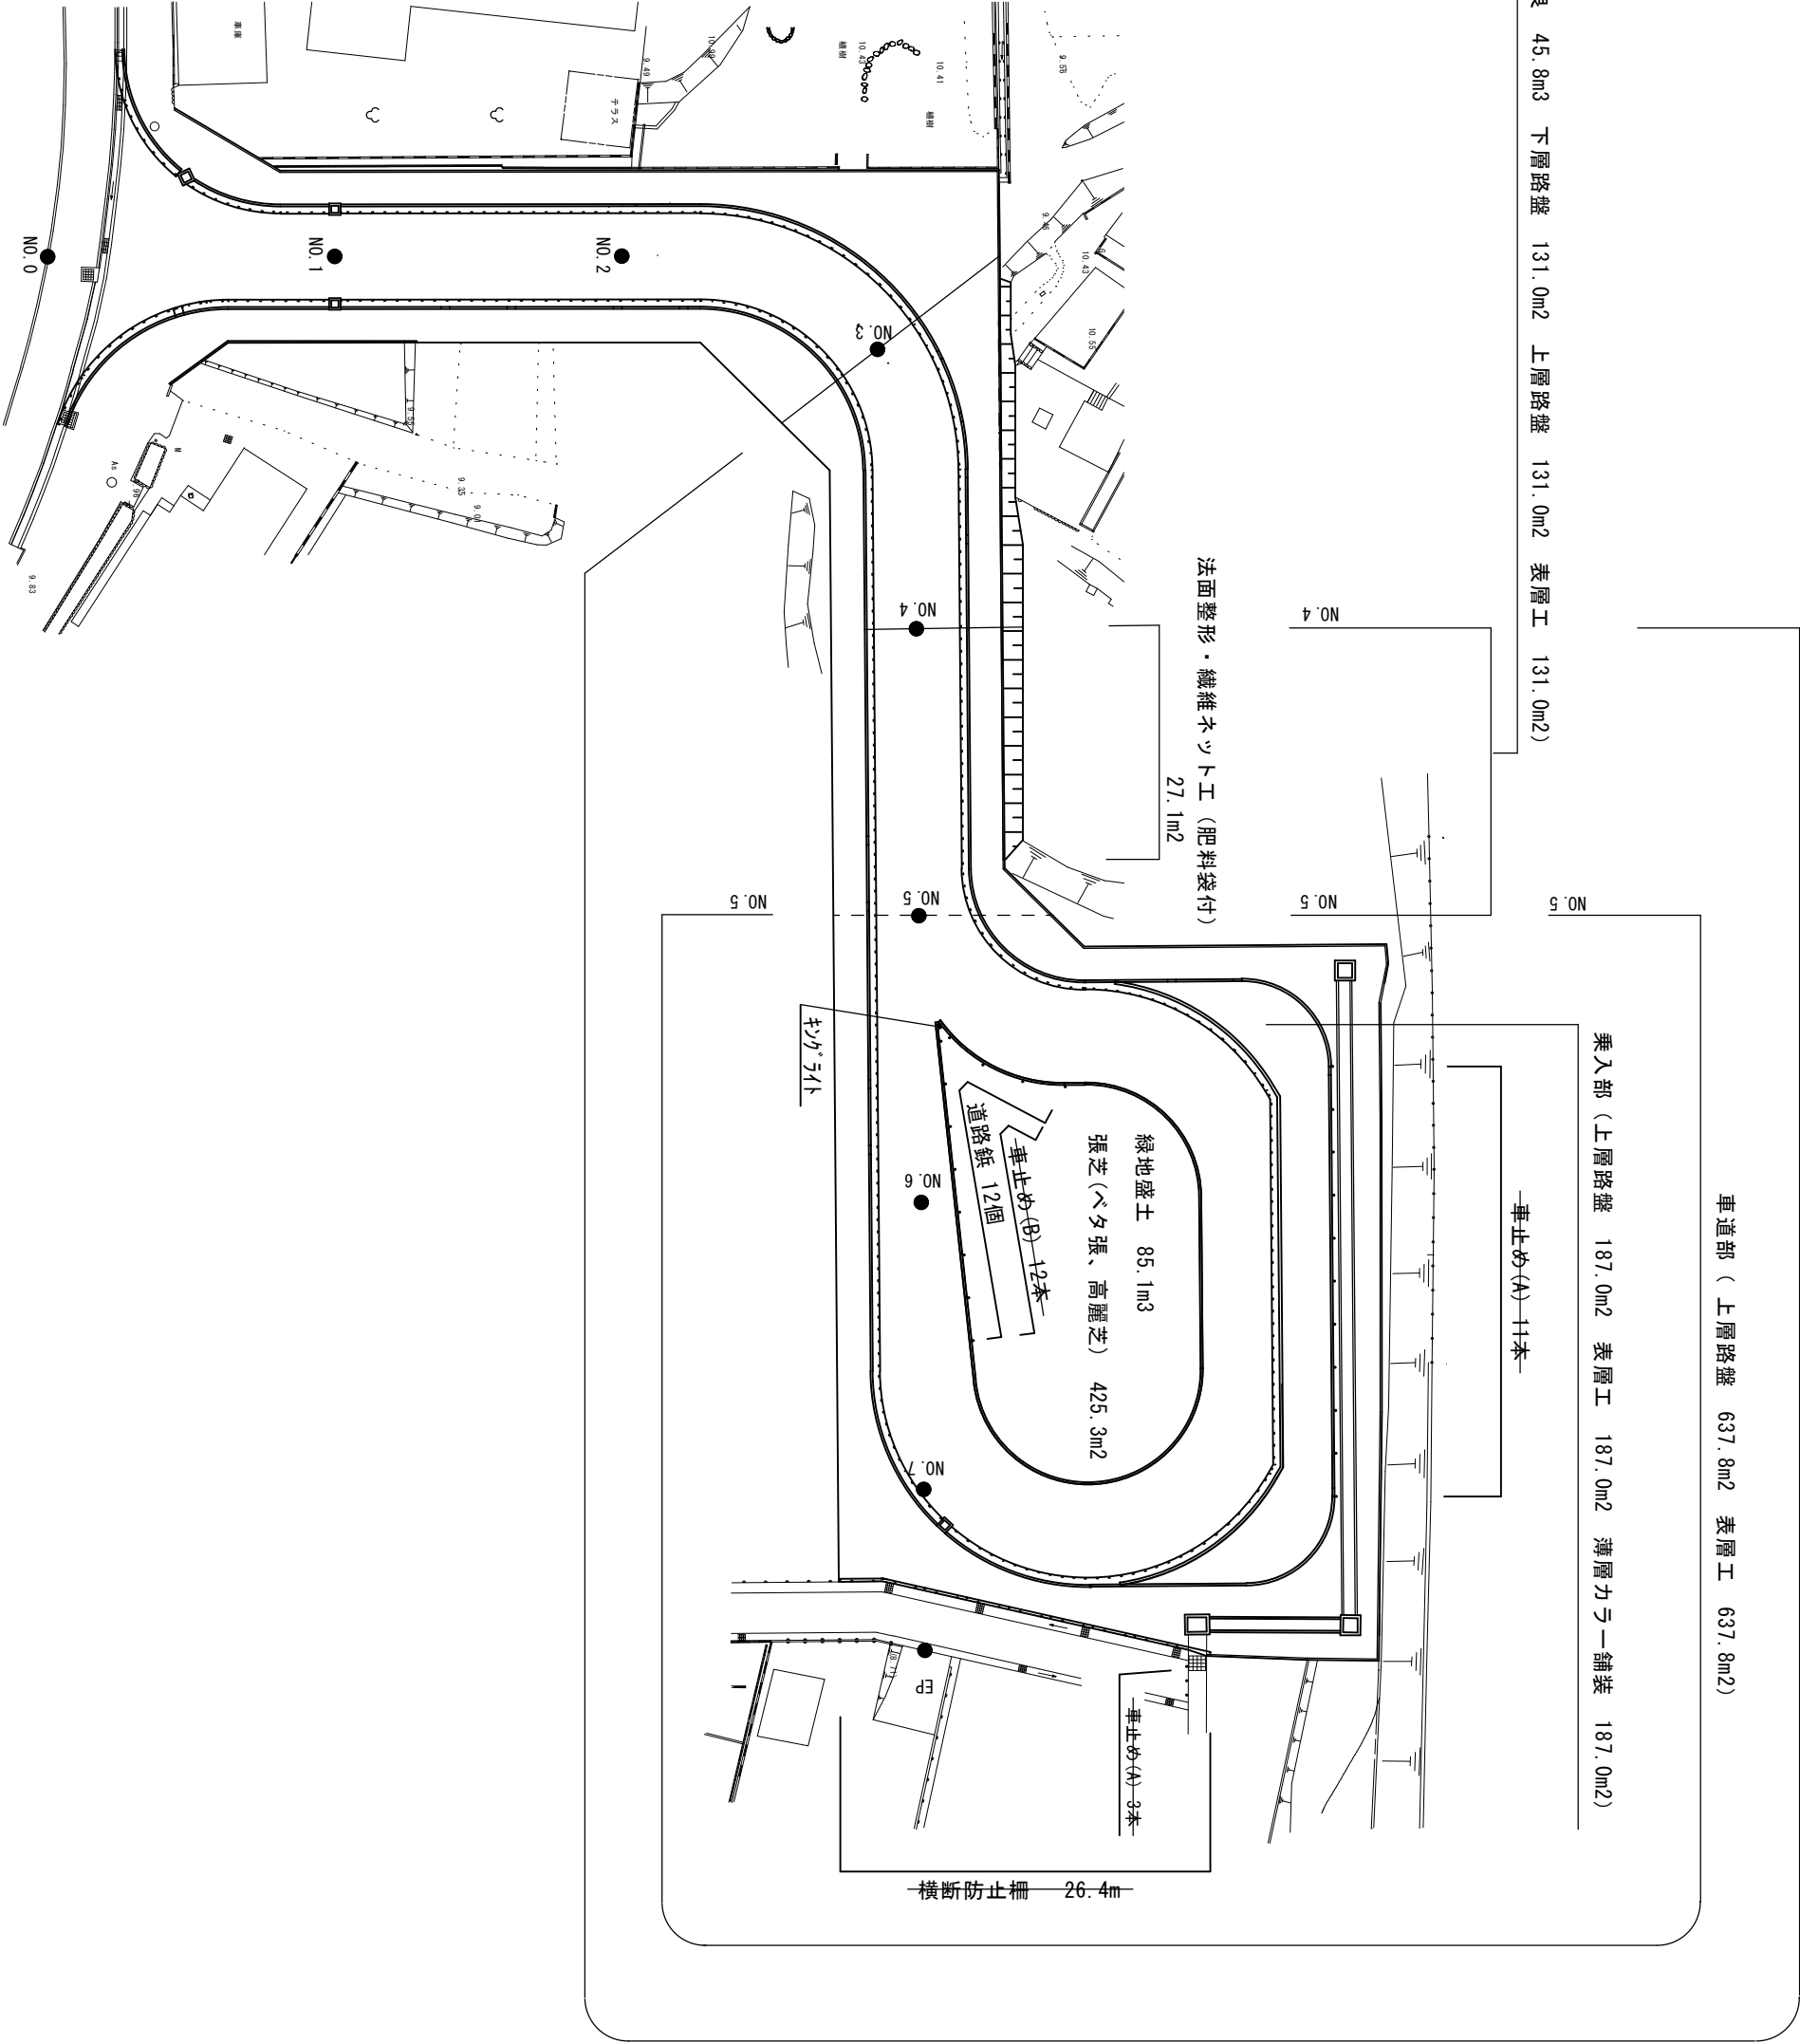

車道部（路床改良 45.8m3 下層路盤 131.0m2 上層路盤 131.0m2 表層工 131.0m2）

工事年度	令和 3 年度	
工事名	端間駅西口駅前広場整備工事（5工区）	
工事箇所	小郡市 東福童 地内	
図面名	平面図 4	
縮 尺	1：500	図面番号 17-4
工 区	道路築造工事	
事務所名	小郡市役所	

MM A樹脂製点字タイル（タイルと接着剤が一体化する溶融接着方式）
（開粒舗装）警告部 L＝7.8m 誘導部 L＝84.2m
（コンクリート（側溝）舗装）誘導部 L＝2.10m

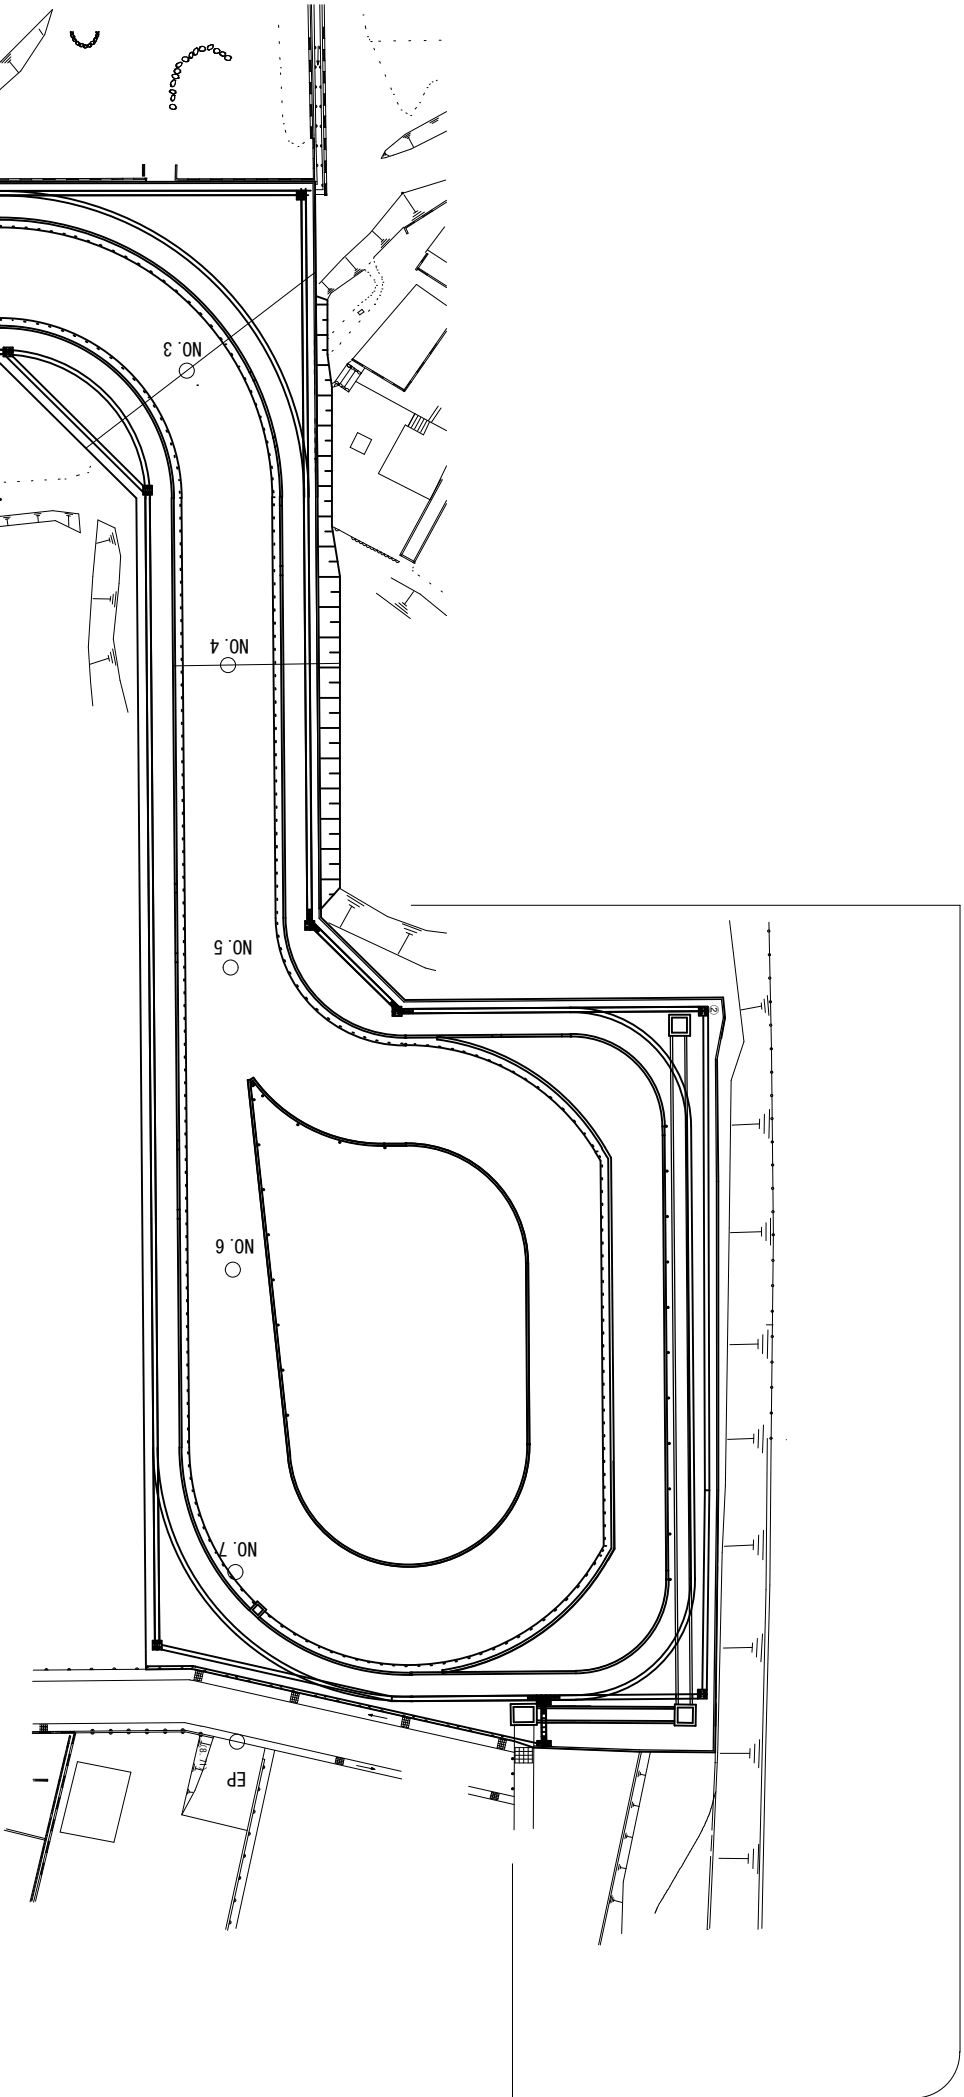

MM A樹脂製点字タイル数量表

開粒舗装			
凡 例	規 格・サイズ	単位	数 量
○ ○	MM A樹脂製点字タイル（警告）300×600×2	m	7.8
□	MM A樹脂製点字タイル（誘導）300×600×2	m	84.2
	合 計	m	92.0

*本工法はタイルと接着剤が一体化する溶融接着方式とする。

コンクリート（側溝）舗装			
凡 例	規 格・サイズ	単位	数 量
□	MM A樹脂製点字タイル（誘導）300×600×2	m	2.1
	合 計	m	2.1

*本工法はタイルと接着剤が一体化する溶融接着方式とする。

*施工時に専用プライマー剤を使用すること。

警告

品名	MM A樹脂製点字タイル（警告）
規格	300×600×2
単位	m
数量	7.8

誘導

品名	MM A樹脂製点字タイル（誘導）
規格	300×600×2
単位	m
数量	84.2

*開粒料、耐圧強度向上のためタイル素材にはセラミック10%の仕様とする。


品名	MM A樹脂製点字タイル（警告）
規格	300×600×2
単位	m
数量	7.8

*開粒料、耐圧強度向上のためタイル素材にはセラミック10%の仕様とする。


品名	MM A樹脂製点字タイル（誘導）
規格	300×600×2
単位	m
数量	84.2

工事年度	令和 3 年度	
工事名	端間駅西口駅前広場整備工事（S工区）	
工事箇所	小郡市 東福童 地内	
図面名	断面構成図	
縮 尺	1：100	図面番号 1 7－6
工 区	道路築造工事	
事務所名	小郡市役所	


No. 2

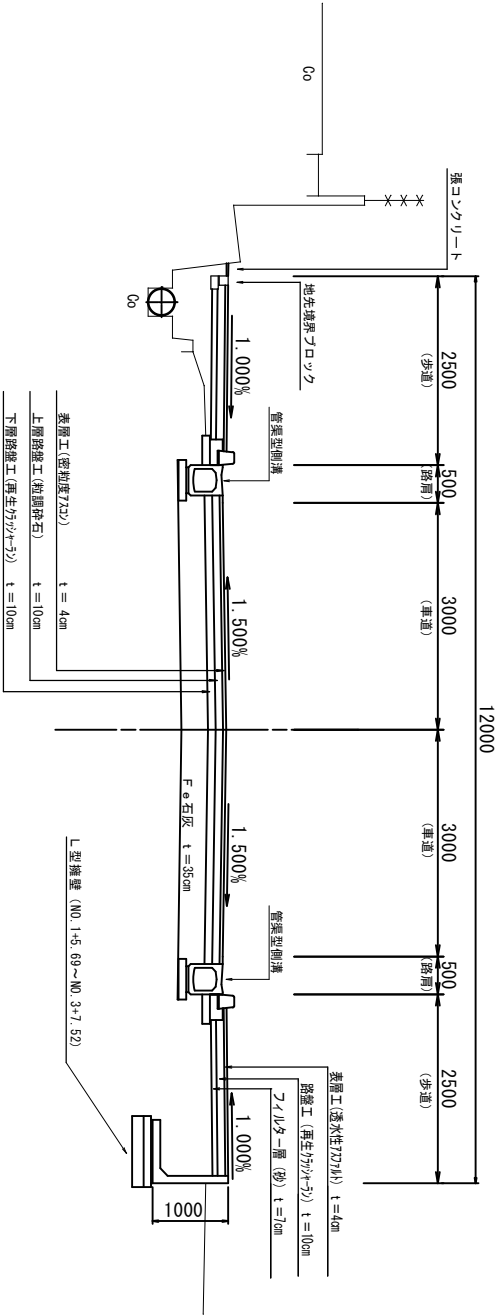

No. 4



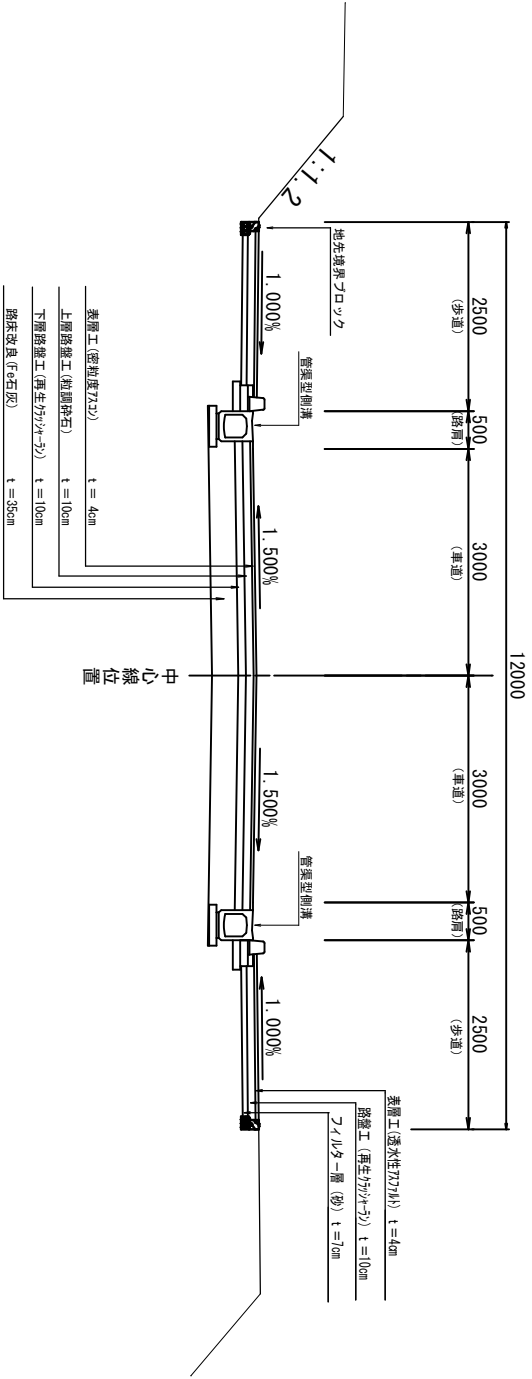


No. 6

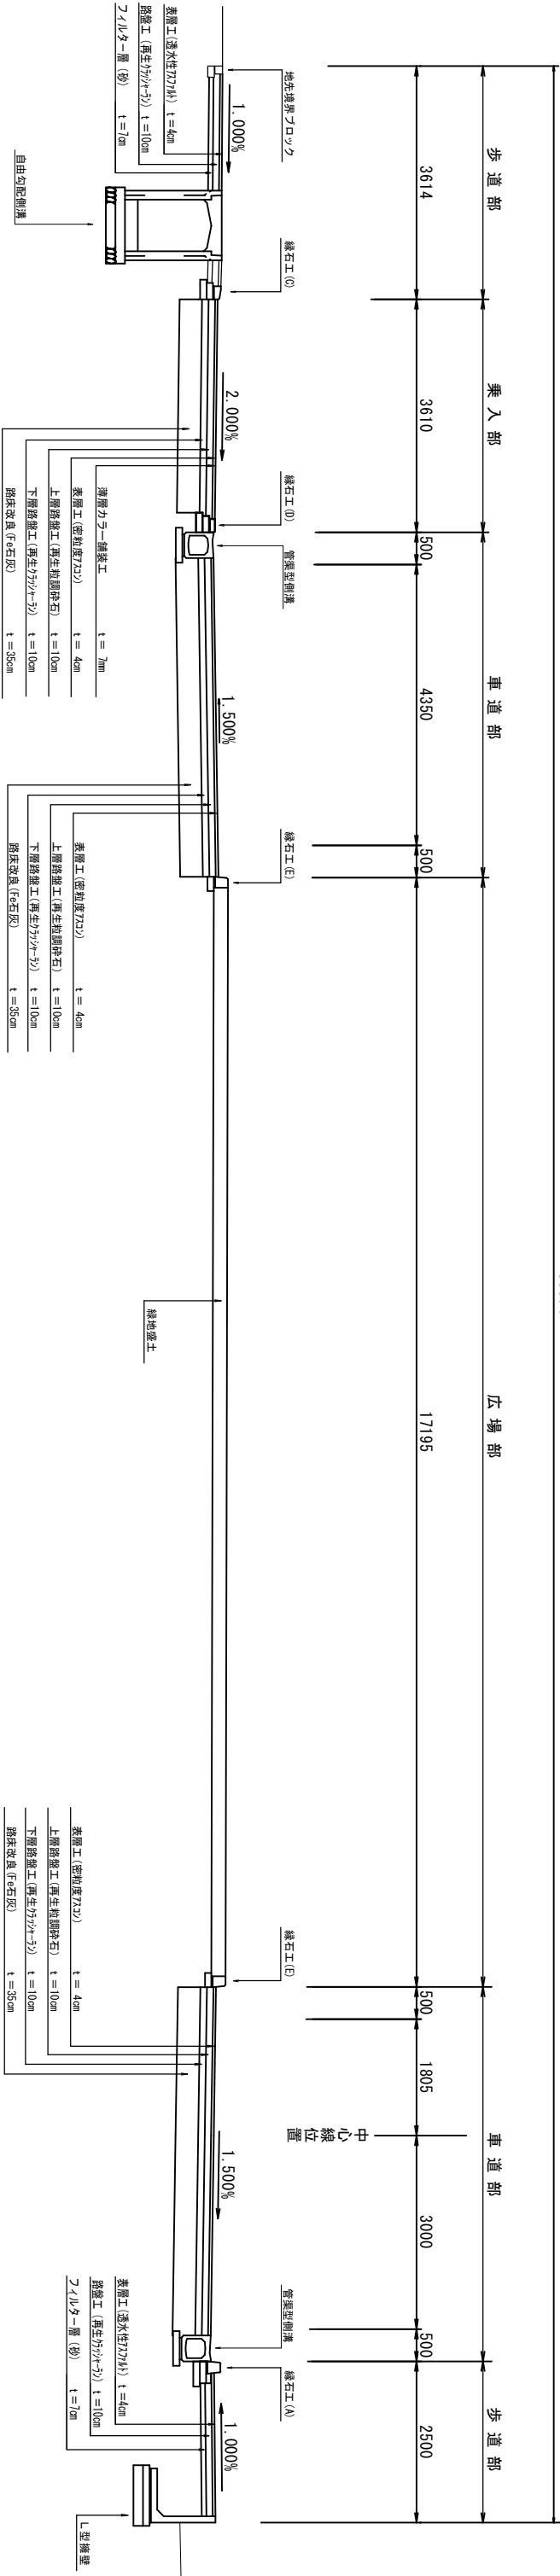

工事年度	令和 3 年度		
工事名	端崎駅西口駅前広場整備工事（5工区）		
工事箇所	小都市	真桶重	地内
図面名	横断図3		
縮尺	1:100	図面番号	17-9
工区	道路築造工事		
事務所名	小都市役所		


縮小図面（原図A1）

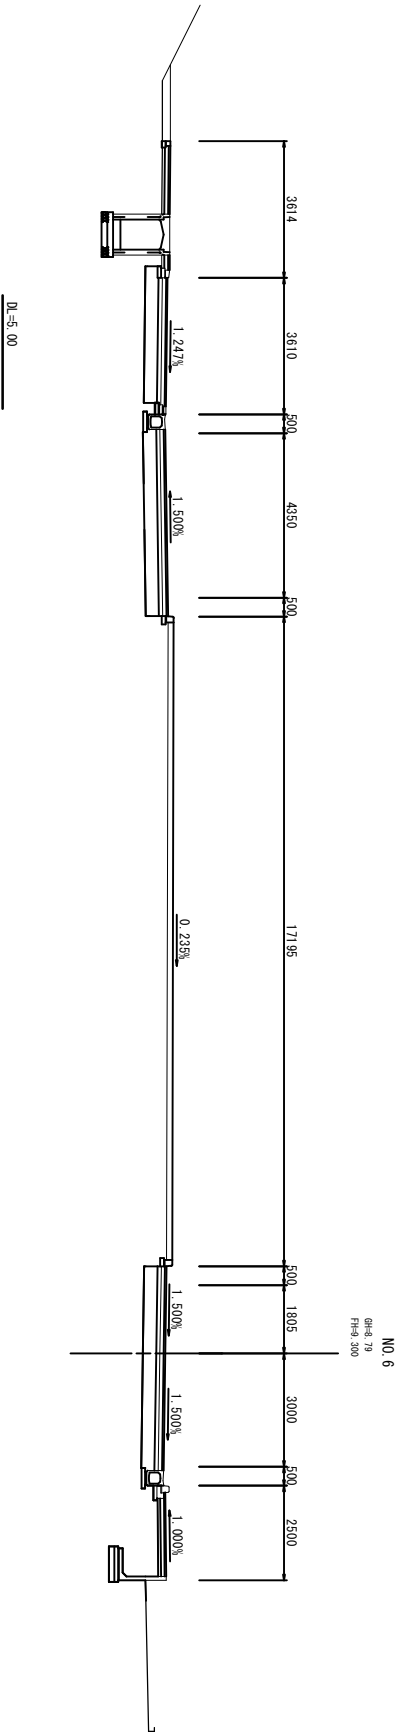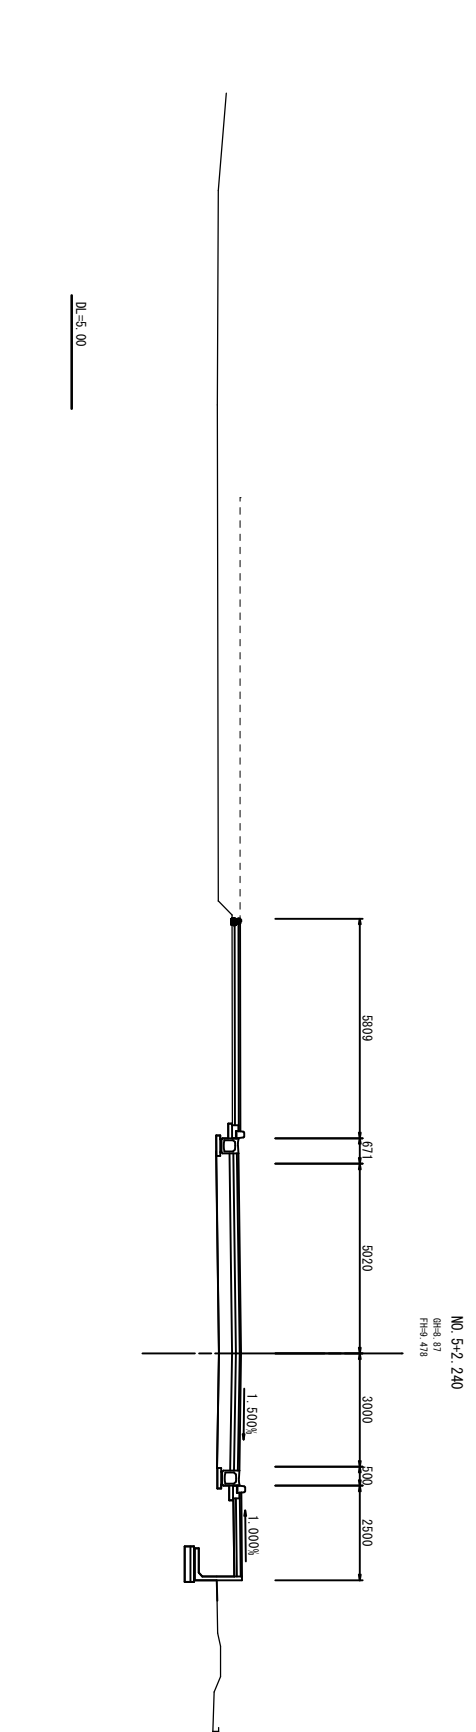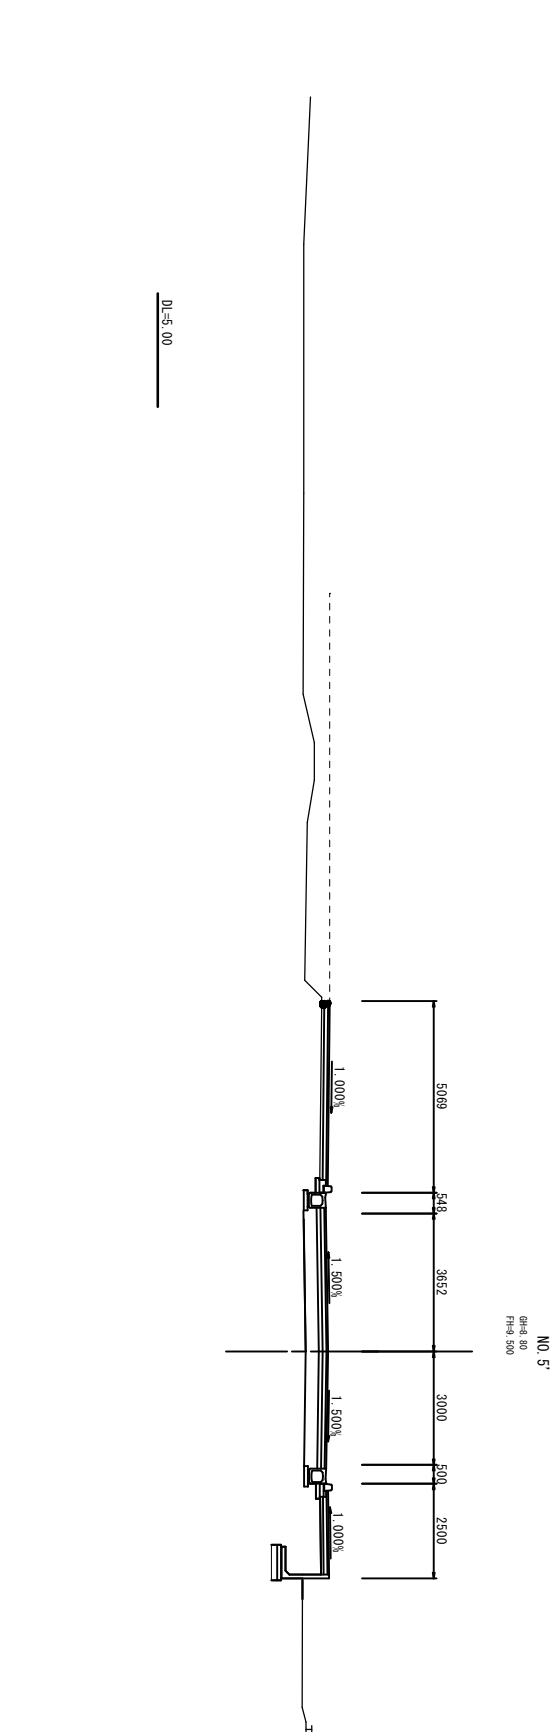[illegible][illegible][illegible]


工事年度	令和 3 年度		
工 事 名	端間駅西口駅前広場整備工事（5工区）		
工事箇所	小郡市 東福童 地内		
図 面 名	構造図 1		
縮 尺	図示	図面番号	1 7 - 1 1
	道 路 築 造 工 事		
事務所名	小 郡 市 役 所		

L 型擁壁展開図

右2号

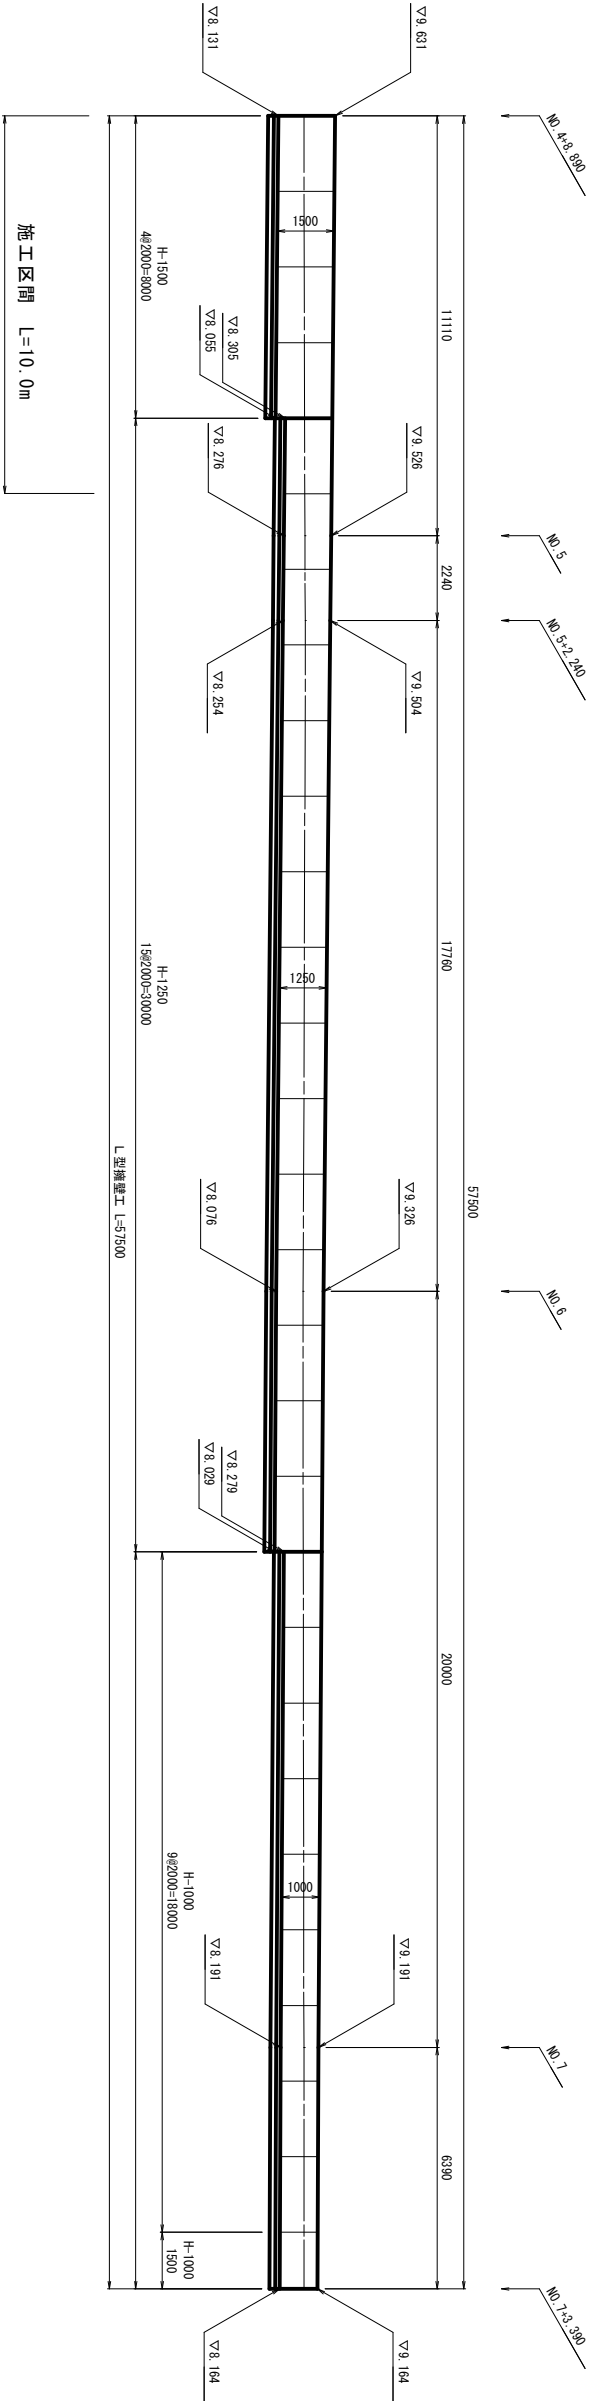

L 型擁壁構造図 S=1：40

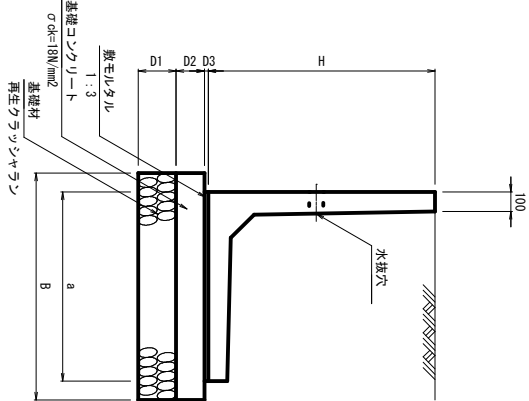


寸法及び数量表									
呼び名	H	a	L	B	D1	D2	D3	鉄筋コンクリート (m ³)	基礎コンクリート (m ³)
H-1250	1250	1000	2000	1100	150	100	20	0.20	1.10
H-1500	1500	1150	1250	1250	150	100	20	0.23	1.25


(10m当り)

工事年度	令和 3 年度		
工事名	端間駅西口駅前広場整備工事（5工区）		
工事箇所	小都市 東福童 地内		
図面名	構造図 2		
縮尺	1：10	図面番号	17-12
工区	道路築造工事		
事務所名	小 郡 市 役 所		


緑石工 (A)
標準部

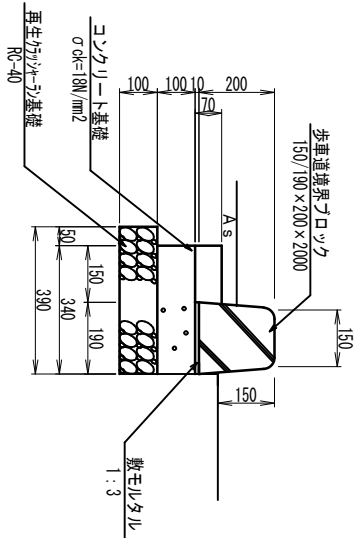


緑石工 (B)
切下部

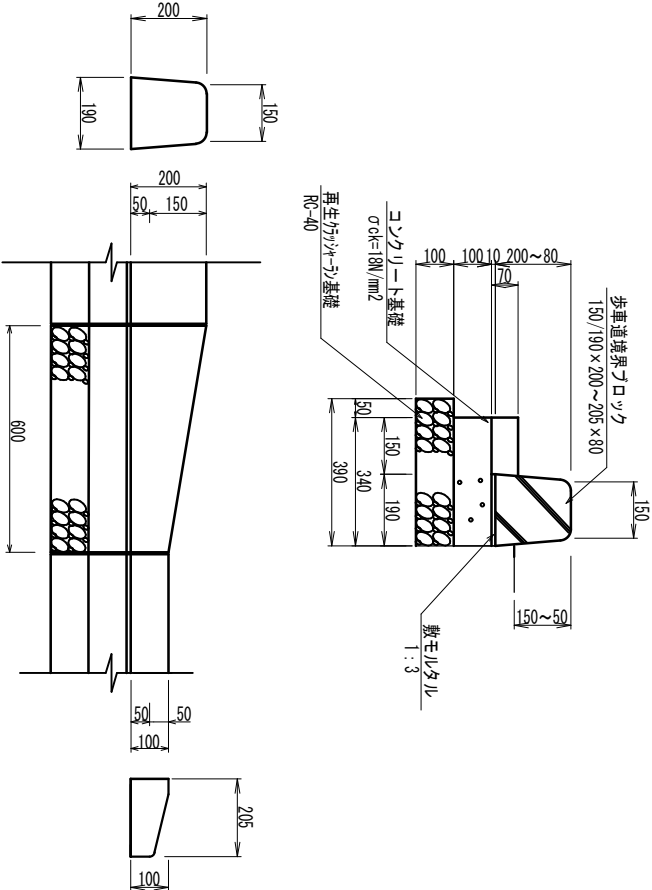


緑石工 (C)
乗入部

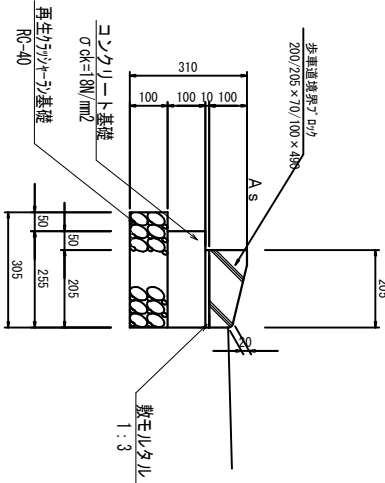


緑石工 (E)
植栽部

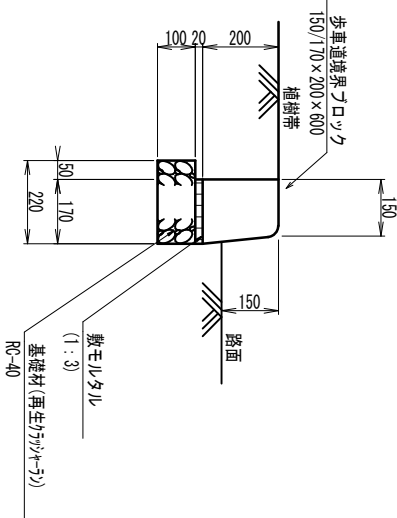

地先境界ブロック

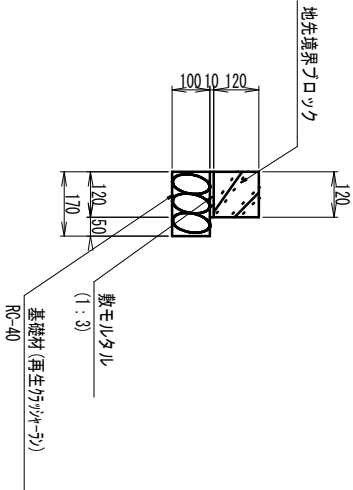

管渠型側溝

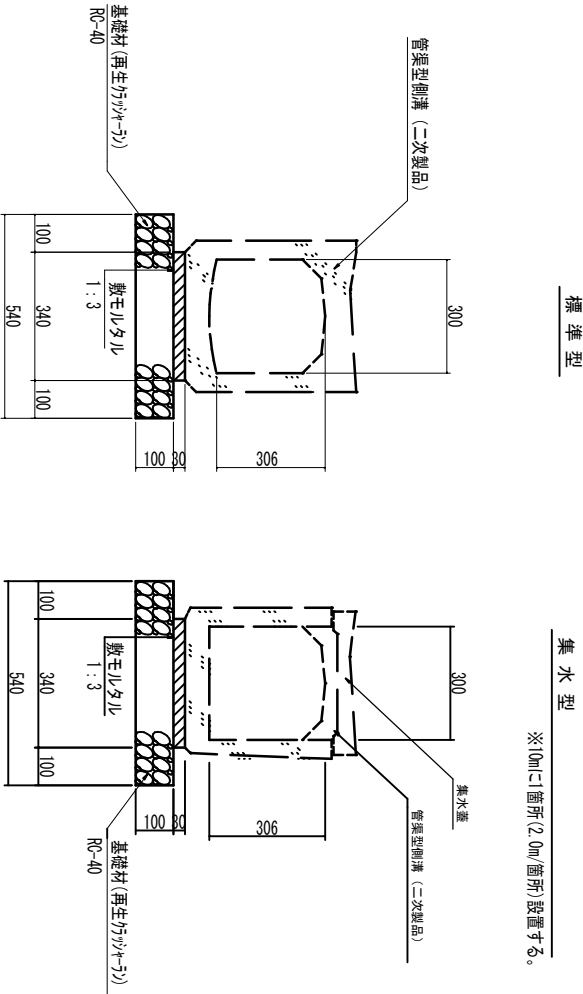


※10mに1箇所(2.0m/箇所)設置する。

工事年度	令和 3 年度		
工事名	端間駅西口駅前広場整備工事（5工区）		
工事箇所	小郡市 東植堂 地内		
図面名	構造図 3		
縮尺	図示	図面番号	17-13
工区	道路築造工事		
事務所名	小郡市役所		


車止め(B)

S=1：20

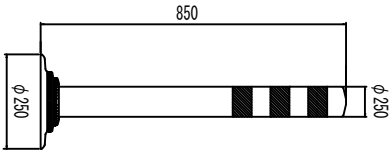


車止め(A)

S=1：20

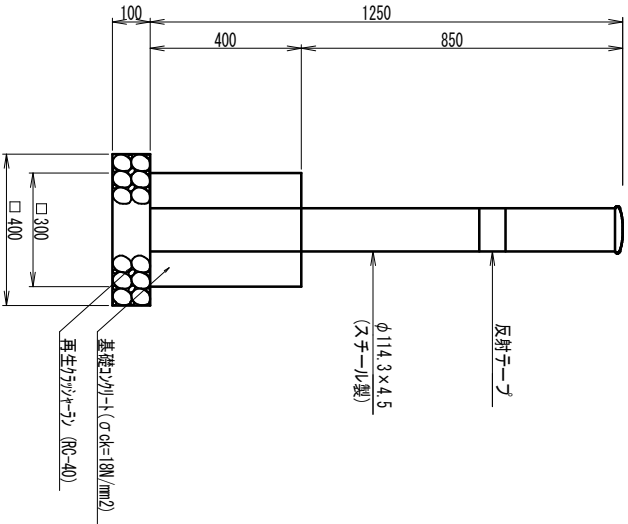

キングライト


S=1：20

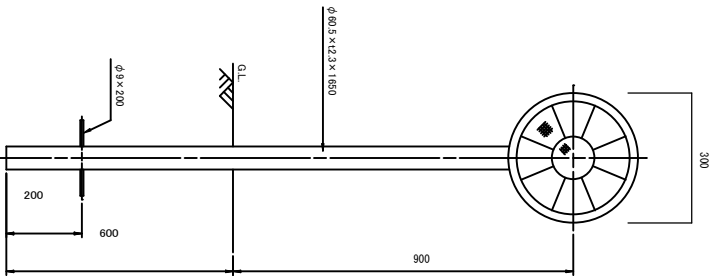

横断防止柵 S=1：40


朝日スチール工業株式会社 ガードパイプ PZ-A3-8C-E 同等品可

土中用 (E)

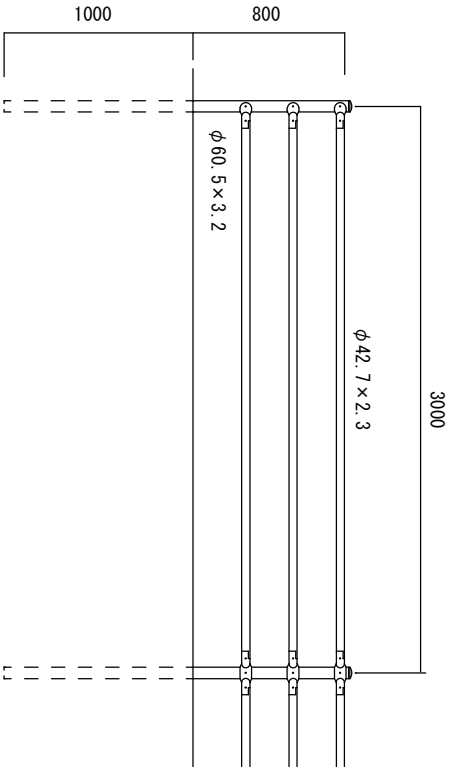

道路鉢

S=1：2

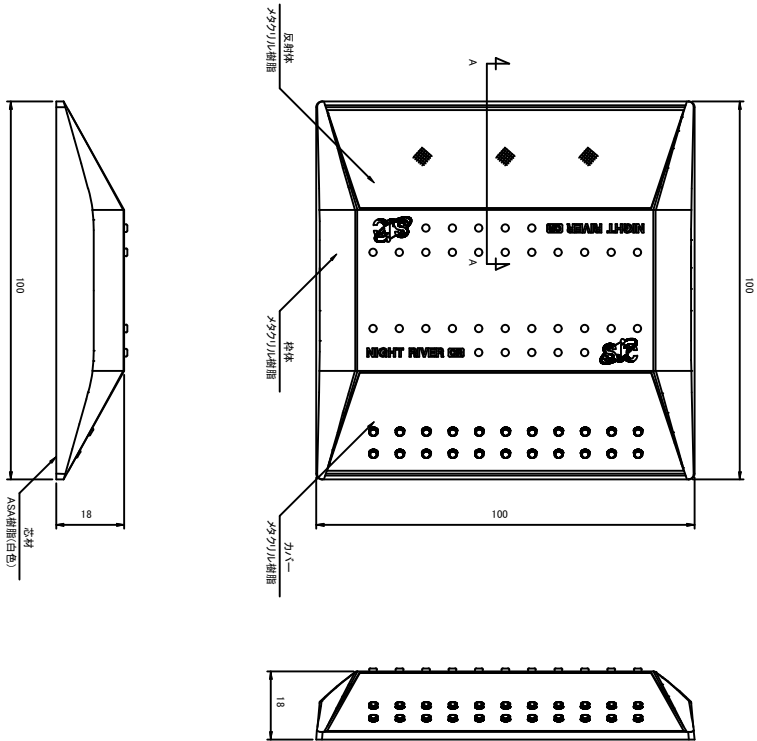


工事年度	令和3年度		
工事名	端間駅西口駅前広場整備工事（5工区）		
工事箇所	小郡市 東福童 地内		
図面名	平面図 1		
縮 尺	1:250	図面番号	17-14
工 区	駐輪場整備工事		
事務所名	小郡市役所		




横断防止柵	L= 24. 0m
地先境界ブロック	L= 24. 0m
西鉄大牟田線	

自然木撤去工 1 式	
総重量	7. 68t 生木（伐採材）8. 08t
溜桧	
U型側溝	U型側溝 L= 30. 0m
L=6. 2m	

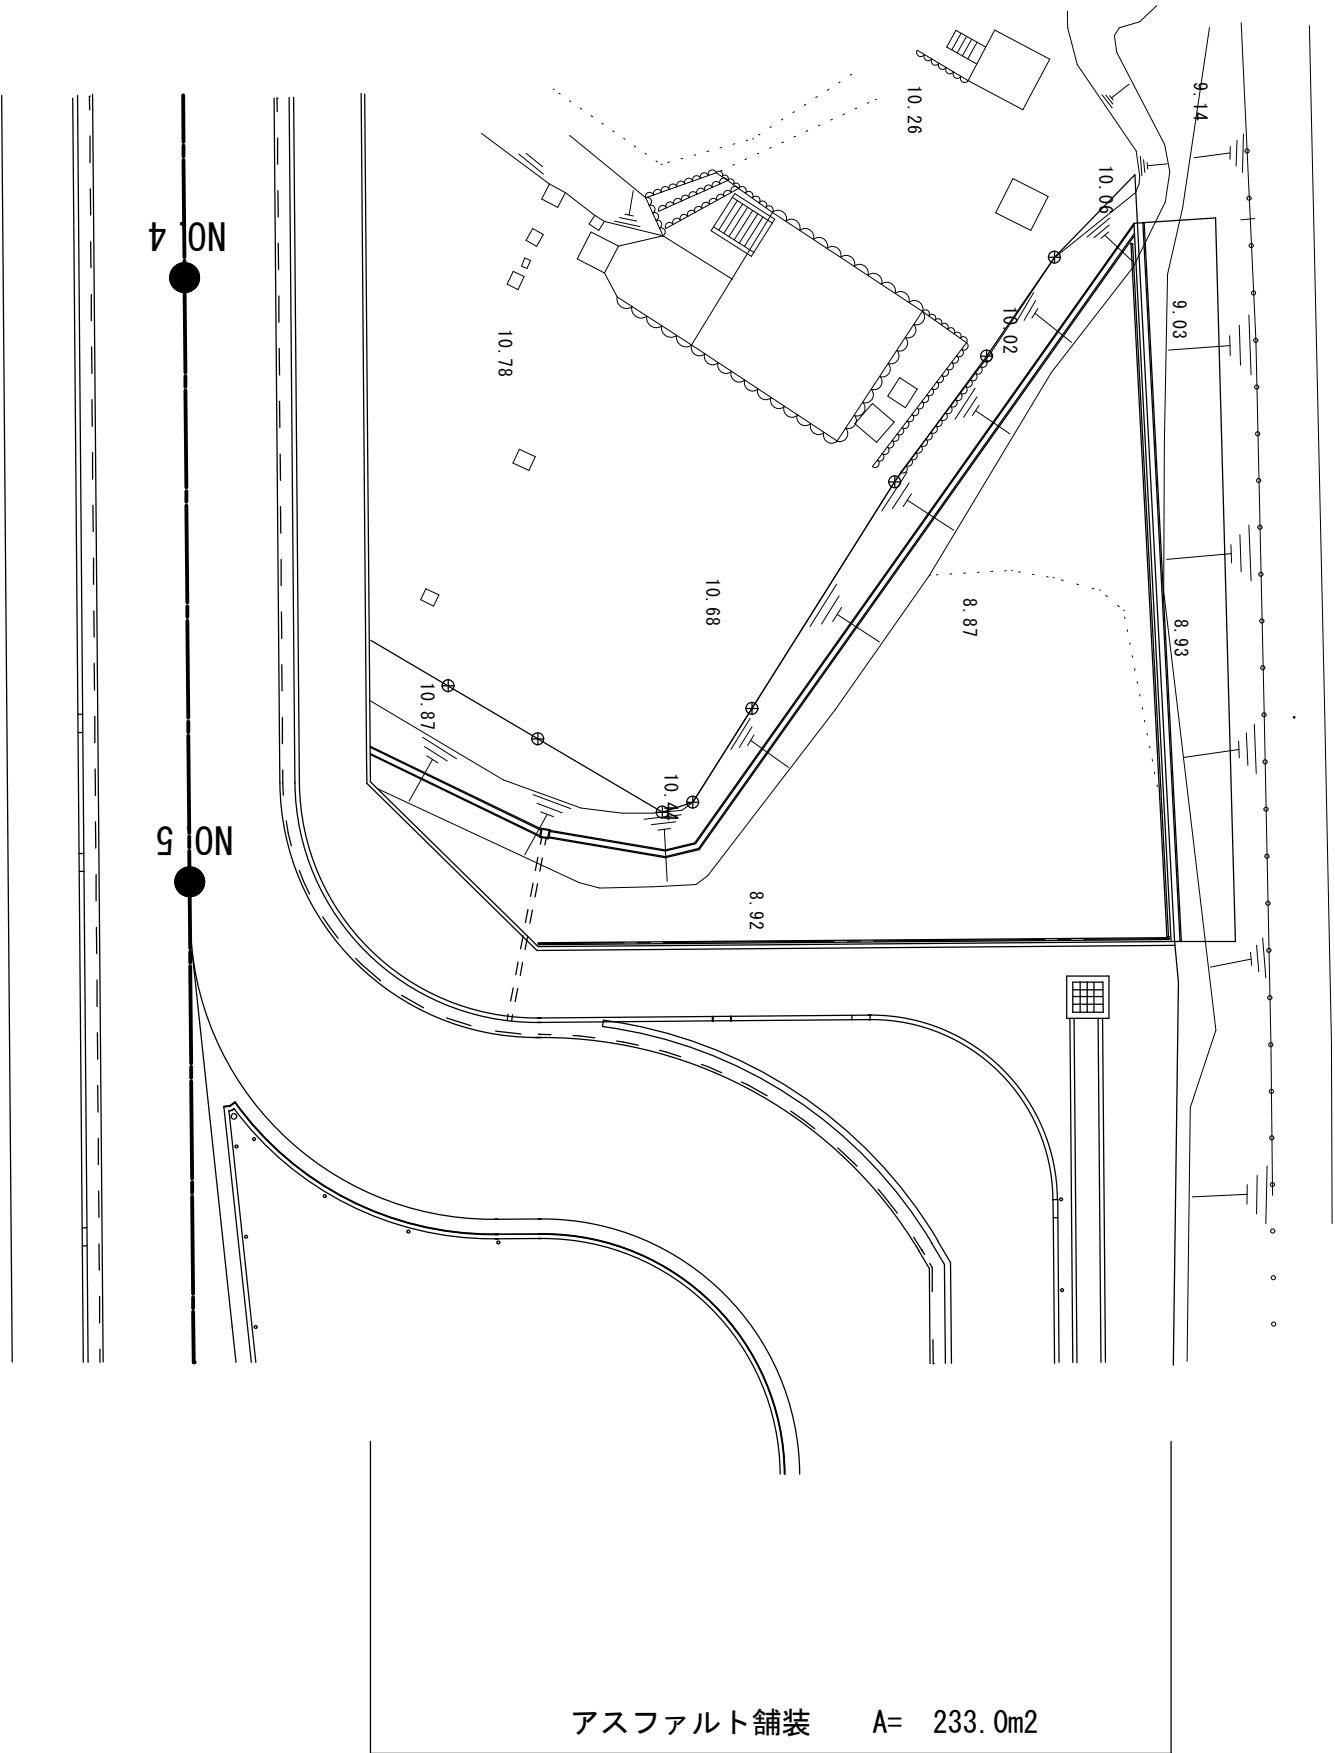


工事年度	令和3年度		
工事名	端間駅西口駅前広場整備工事（5工区）		
工事箇所	小郡市 東福童 地内		
図面名	平面図 2		
縮 尺	1：125	図面番号	17-15
工 区	駐輪場整備工事		
事務所名	小郡市役所		

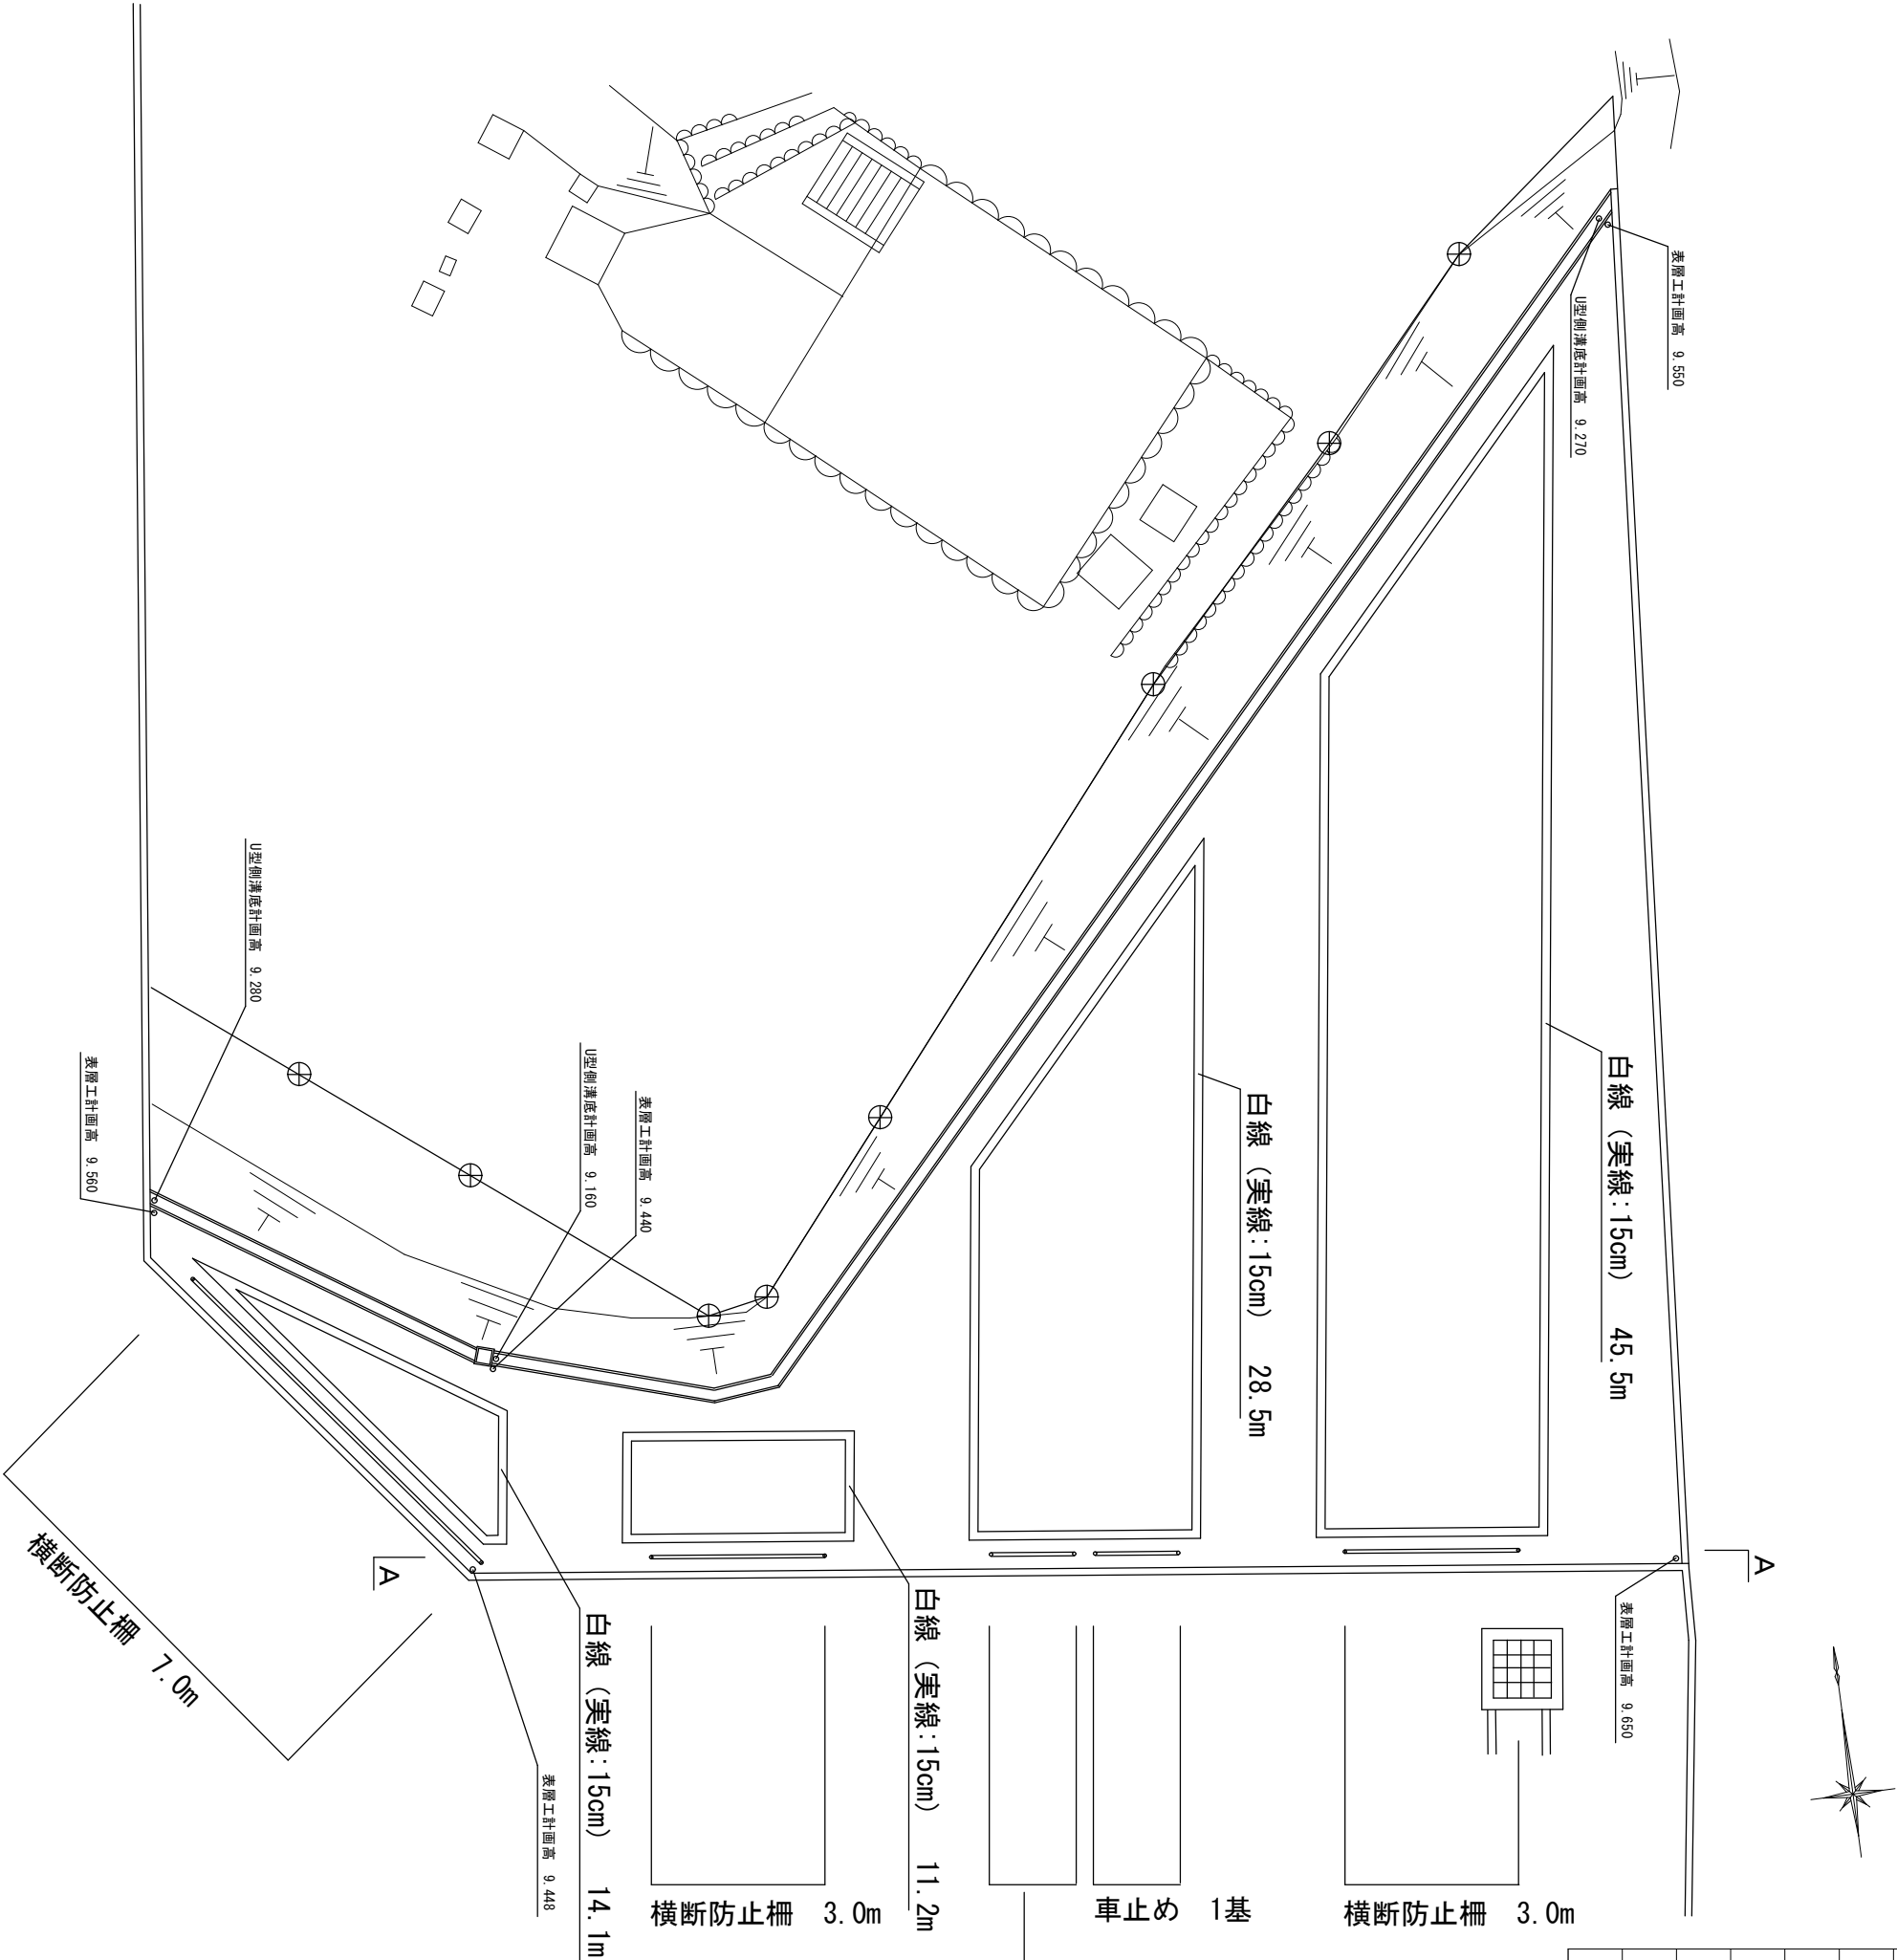


溜 枿

平 面 図

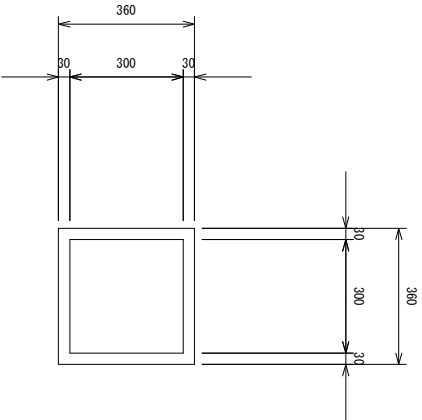


断 面 図

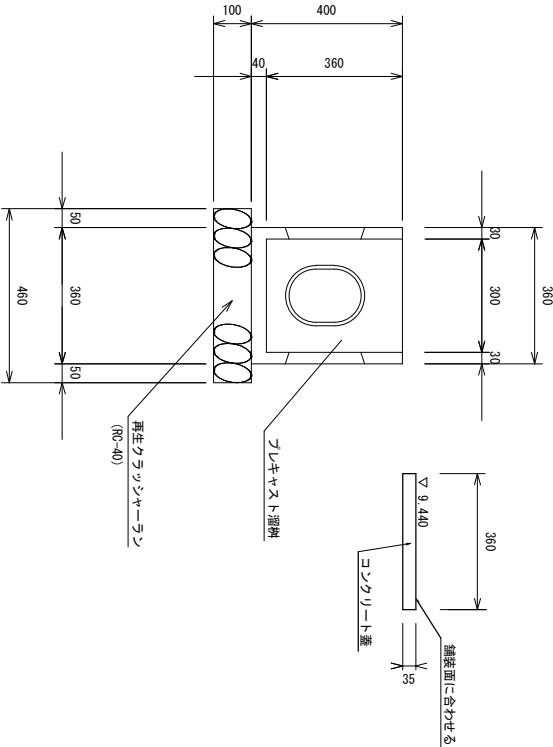

材 料 表			
種 別	規 格	単 位	1箇所当り 数 量
排水溜枿	300	個	1.0
再生クラッシュ	RC-40, t=100	m ³	0.212

U型側溝

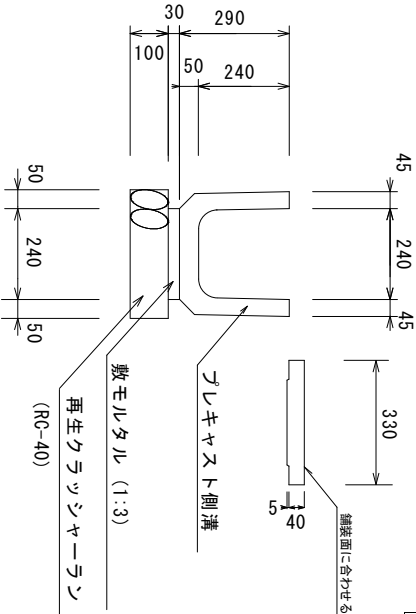


材 料 表			
種 別	規 格	単 位	10m当り 数 量
側 溝	180×180	個	16.5
敷モルタル	1:3	m ³	0.057
再生クラッシュ	RC-40, t=100	m ³	3.900

※上流端部には土留壁を打設すること


横断防止柵 S=1:40

朝日スチール工業株式会社 ガードパイプ PZ-A3-8C-E 同等品可


土中用 (E)

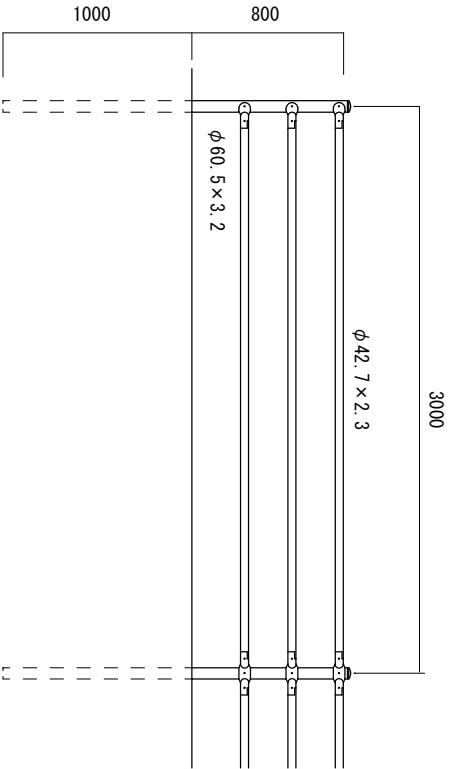

アスファルト舗装構成図

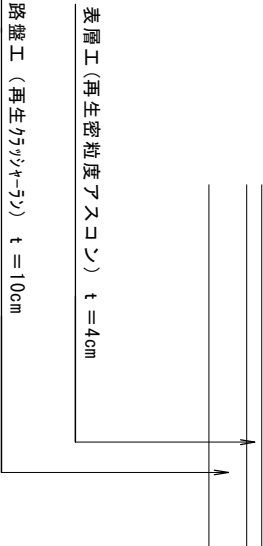


地先境界ブロック

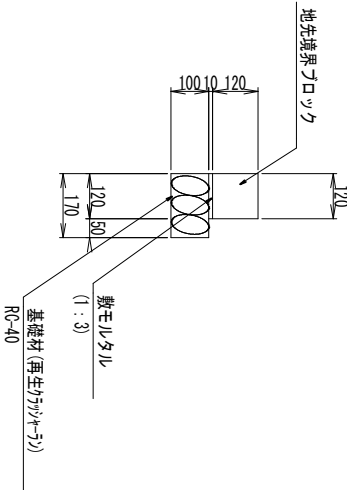

工事年度	令和3年度		
工事名	端間駅西口駅前広場整備工事（5工区）		
工事箇所	小郡市 東福童 地内		
図面名	構造図 2		
縮 尺	1：40	図面番号	17-17
工 区	駐輪場整備工事		
事務所名	小郡市役所		


A－A断面図

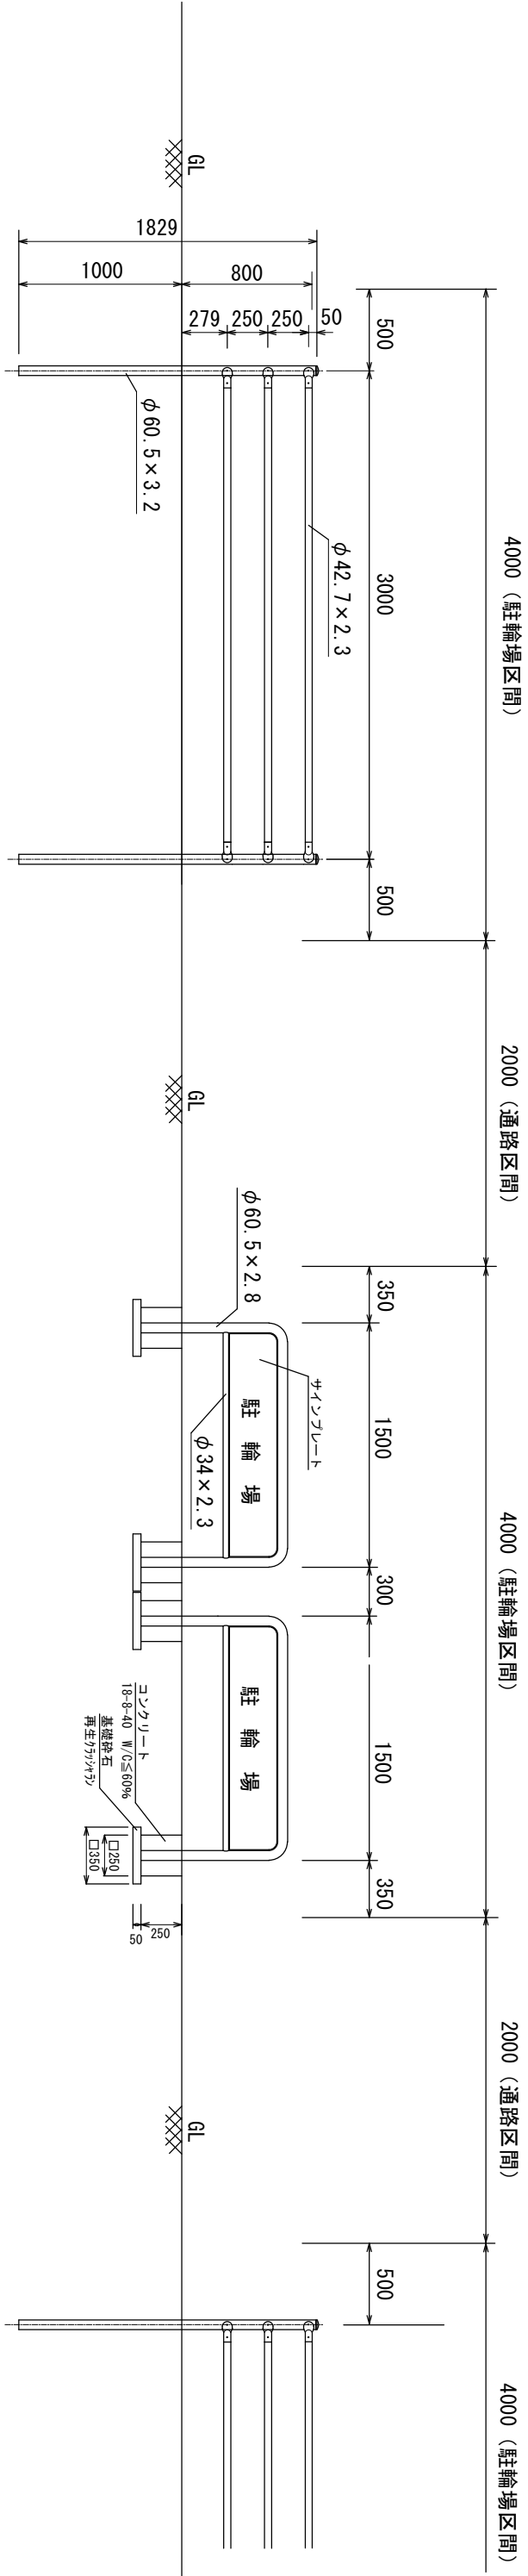

横断防止柵 (P-308) 色：白

車止め 色：黄

自然木位置図

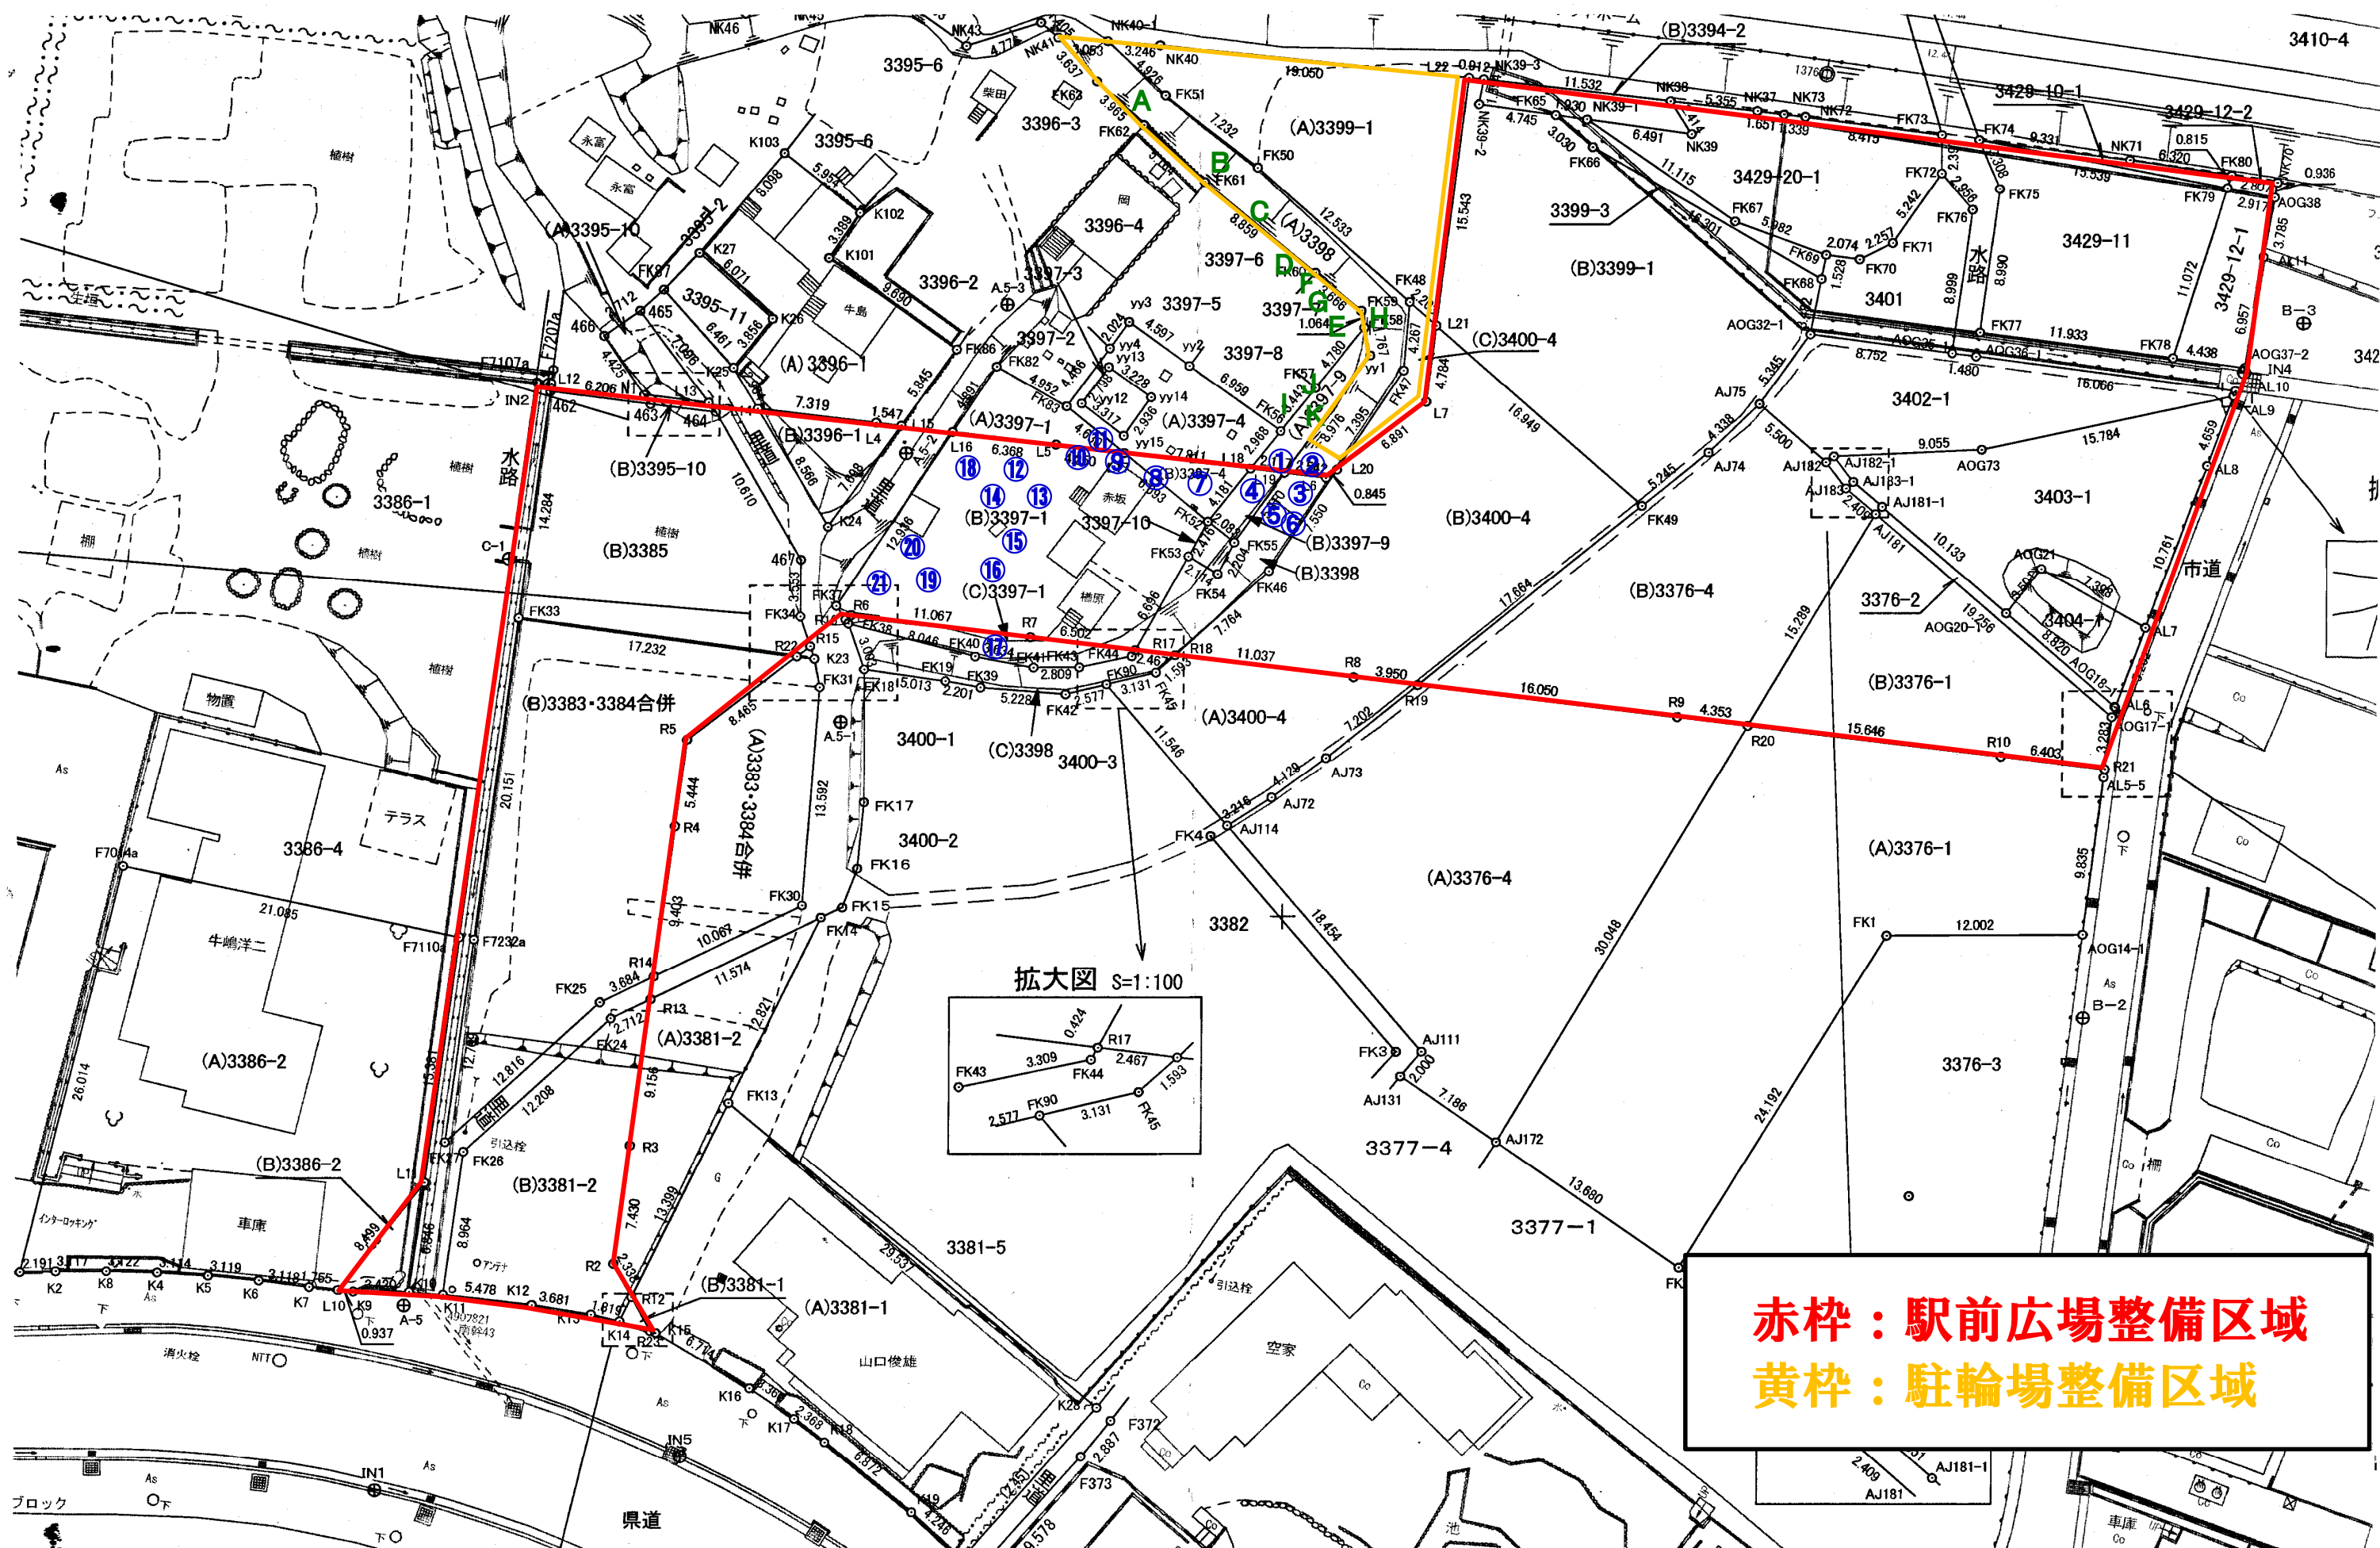

赤枠：駅前広場整備区域
黄枠：駐輪場整備区域