



位置図




平面図 S=1:500

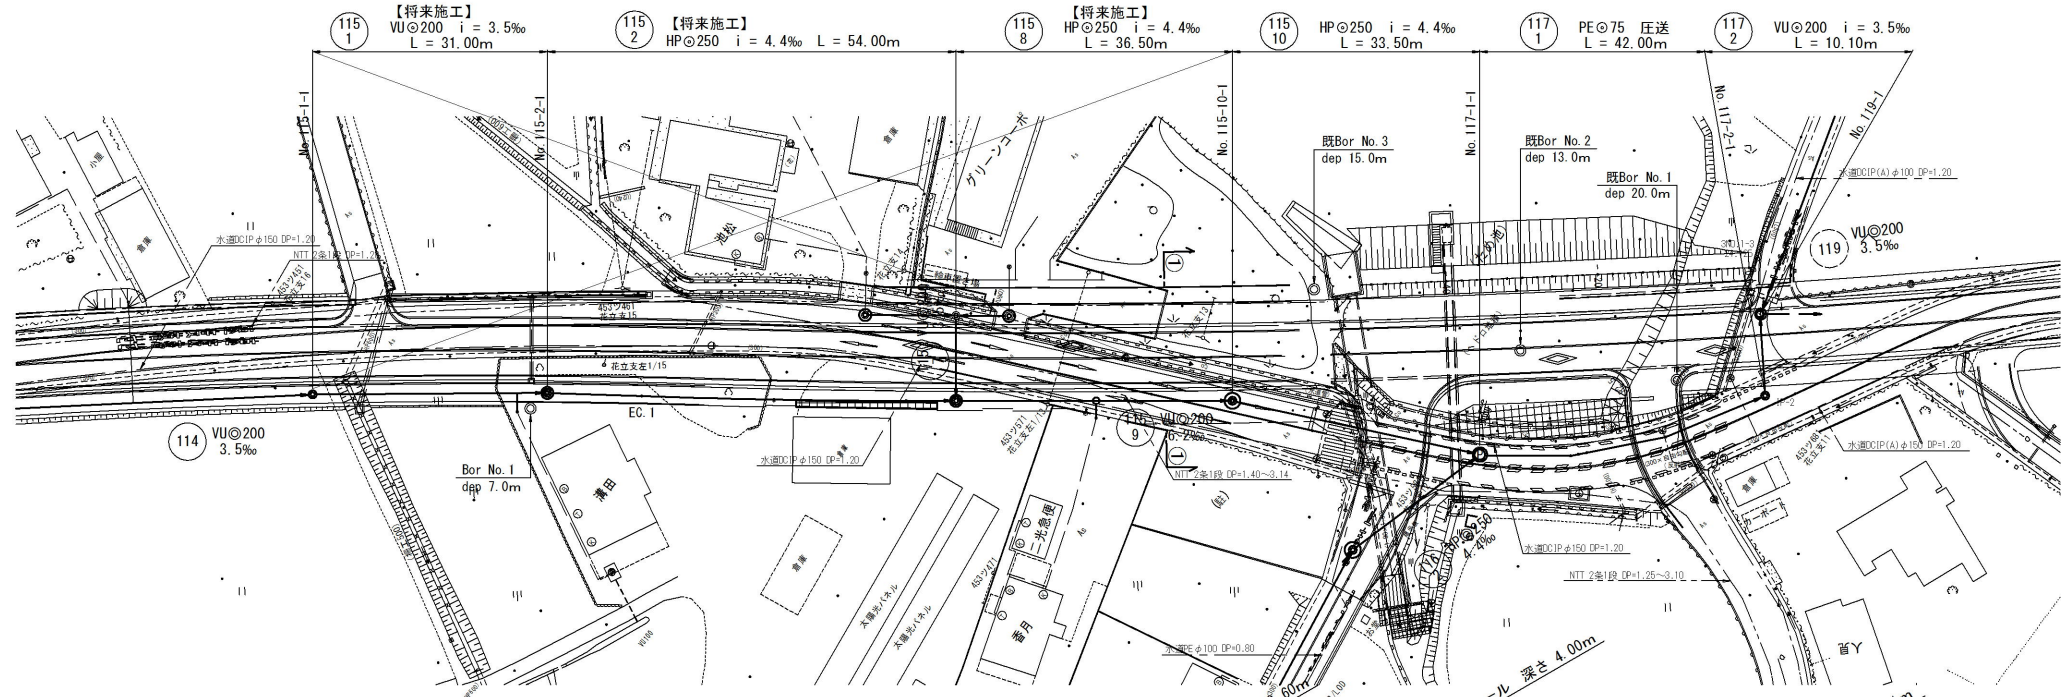

縦断面図 縮尺 縦1:100 横1:500

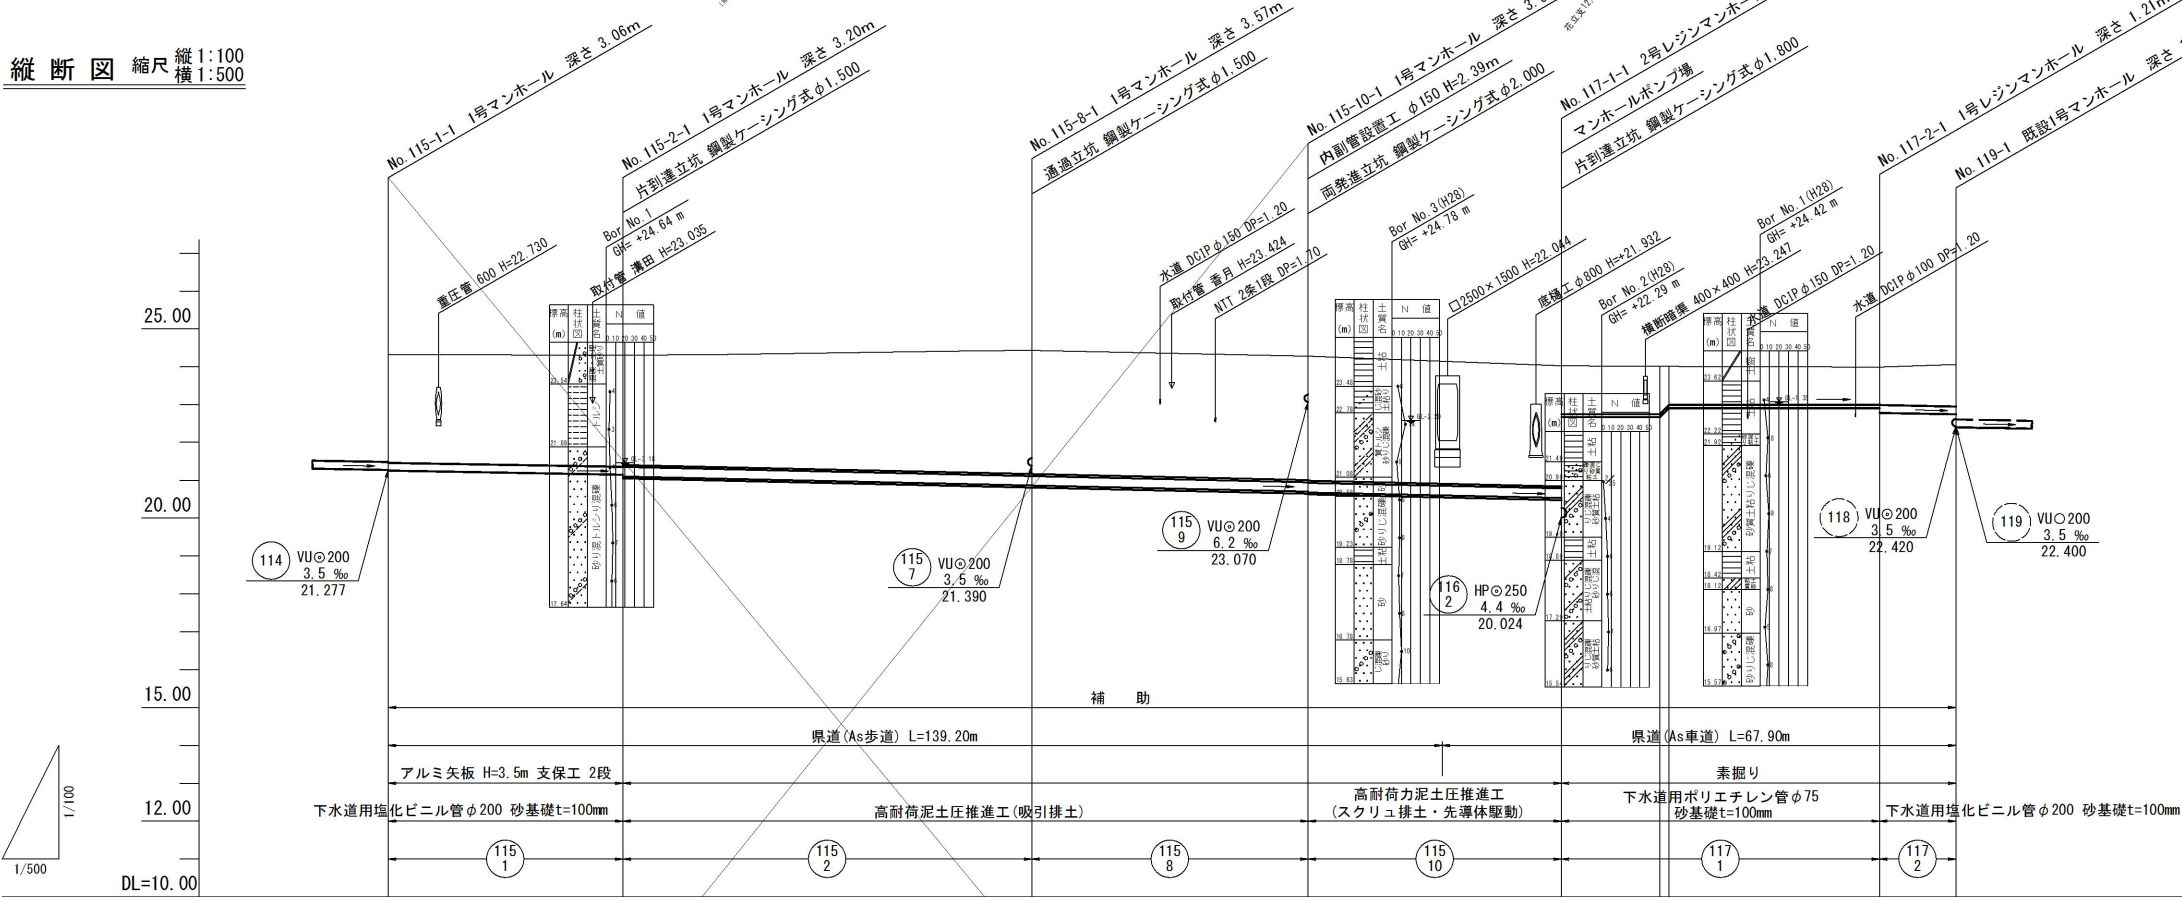


横断面図 1/20

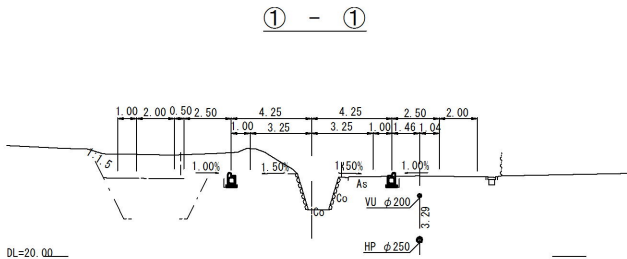


管 径	VUφ200	HPφ250	HPφ250	HPφ250	PEφ75	VUφ200
勾 配	3.5 ‰	4.4 ‰	4.4 ‰	4.4 ‰	圧送	3.5 ‰
区間距離	31.00 m	54.00 m	36.50 m	33.50 m	42.00 m	10.10 m
地 盤 高	24.32	24.30	24.43	24.28	24.02	24.01
土 被 り	2.86	2.94 2.90	3.26	3.28 3.30	3.18 1.27	1.26 1.02
管 底 高	21.257	21.148 21.099	20.861	20.700 20.680	20.533 22.668	22.668 22.907
掘 削 深	3.17	3.26		1.46	1.45 1.21	1.19 1.32
追加距離	0.00	31.00	85.00	121.50	155.00	168.00 169.20

路線番号	21
縮小図(原図A1)	小郡市筑後川中流右岸流域関連公共下水道事業
工 事 年 度	令和4年度
工 事 名	今隈地内汚水枝線10工区築造工事
工 事 箇 所	小郡市 山隈 地内
図 面 名 称	平面図・縦断面図・横断面図
縮 尺	図 示 図面番号 1/21
事 業 主 体	小 郡 市

平面図 S=1:500

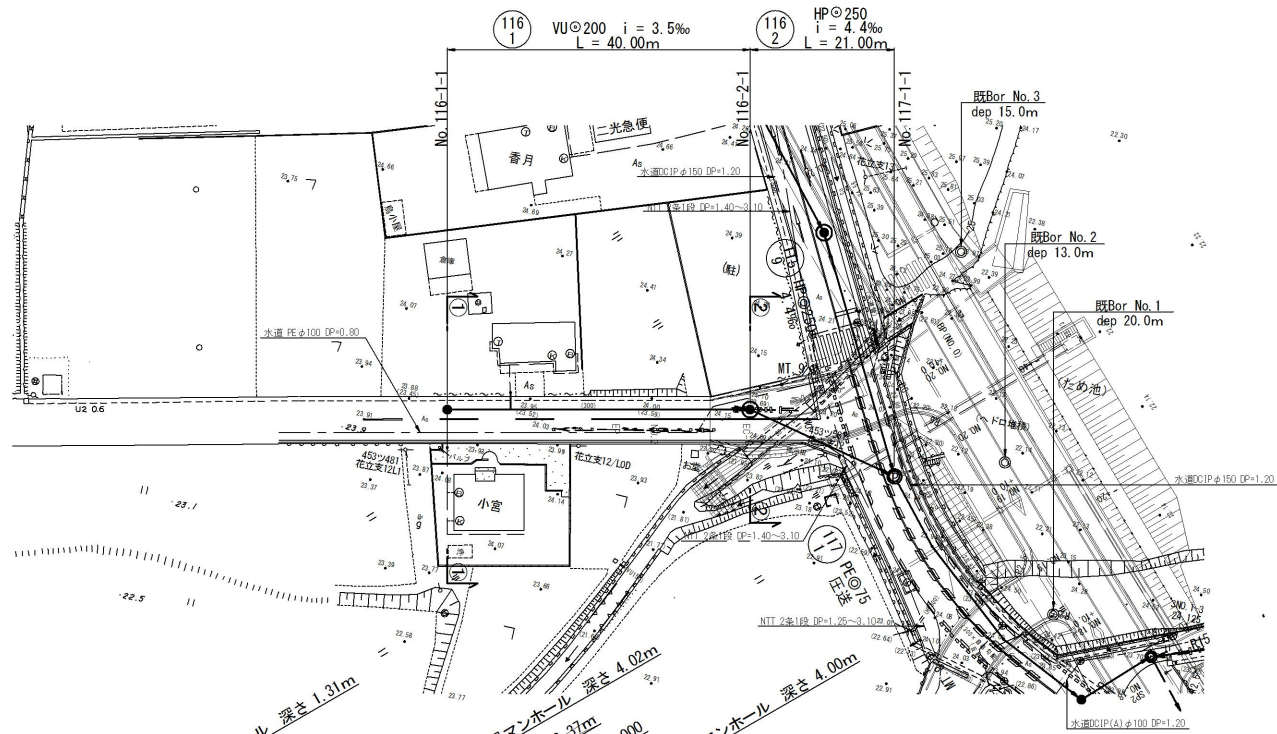


縦断図 縮尺 縦1:100 横1:500

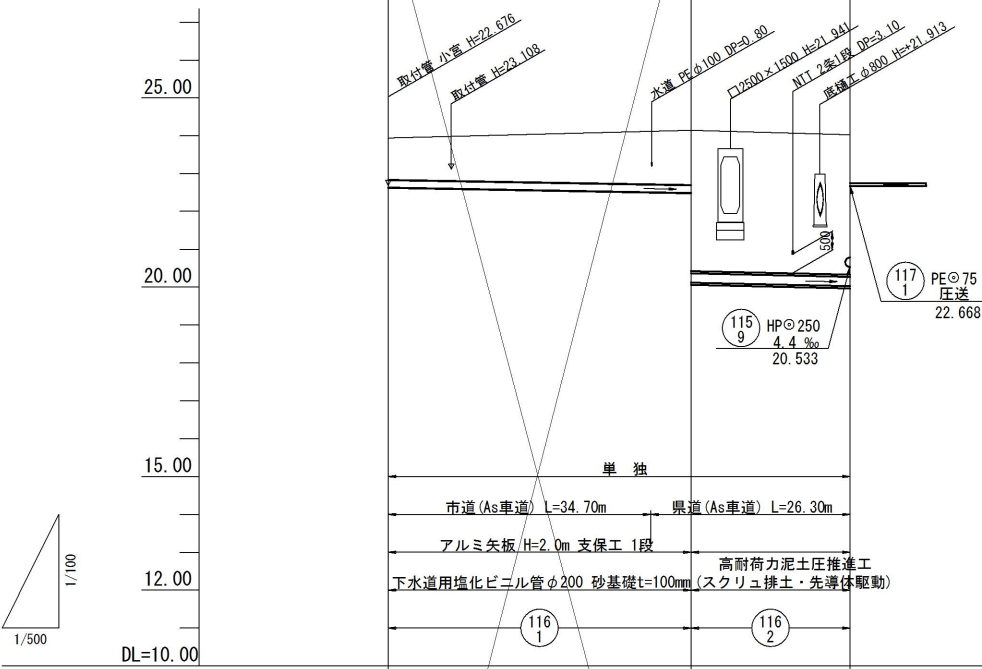

管 径	VUφ200		HPφ250
勾 配	3.5 ‰		4.4 ‰
区間距離	40.00 m		21.00 m
地 盤 高	23.94	24.14	24.02
土 被 り	1.11	3.72	3.69
管 底 高	22.626	20.116	20.024
掘 削 深	1.42	3.76	3.71
追加距離	0.00	40.00	61.00


横断図 S=1:100

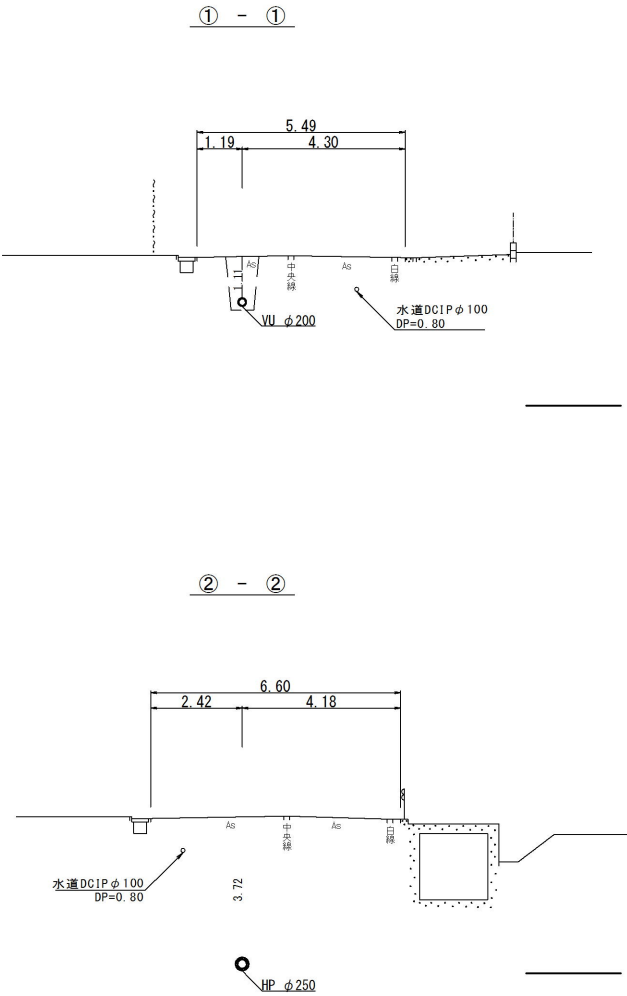


路線番号 縮小図(原図A1)

116 1	小郡市筑後川中流右岸流域関連公共下水道事業		
116 2	工事年度	令和4年度	
	工 事 名	今隈地内污水枝線10工区築造工事	
	工事箇所	小郡市 山隈 地内	
	図面名称	平面・縦断・横断図	
	縮 尺	図 示	図面番号 2/21
	事業主体	小 郡 市	


平面図 S=1:500

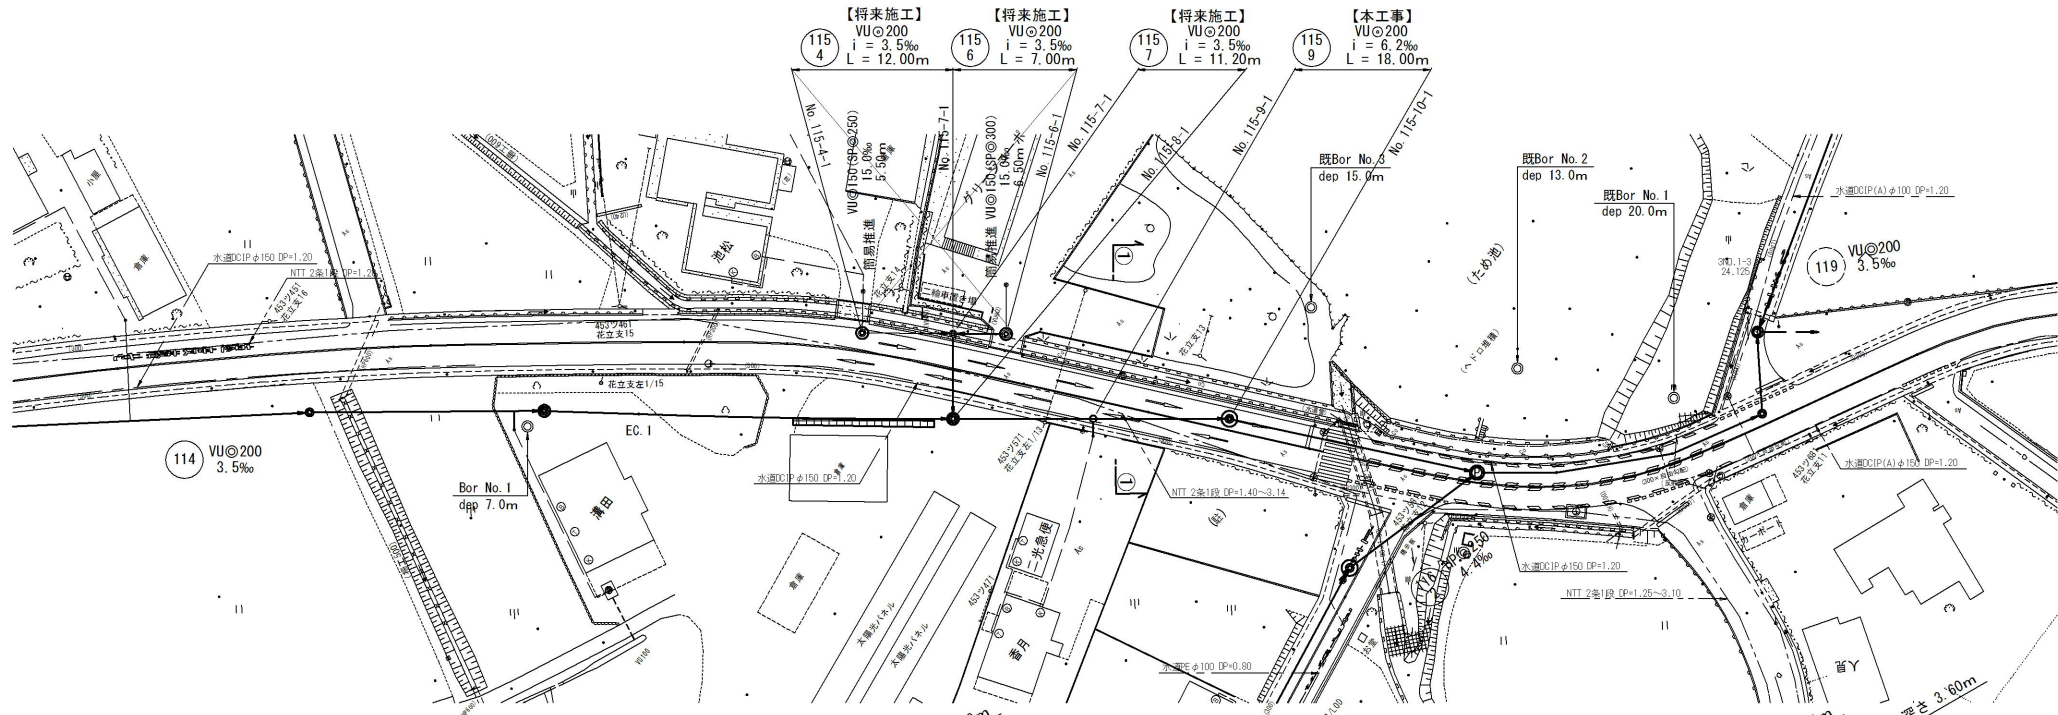

縦断図 縮尺 縦1:100 横1:500

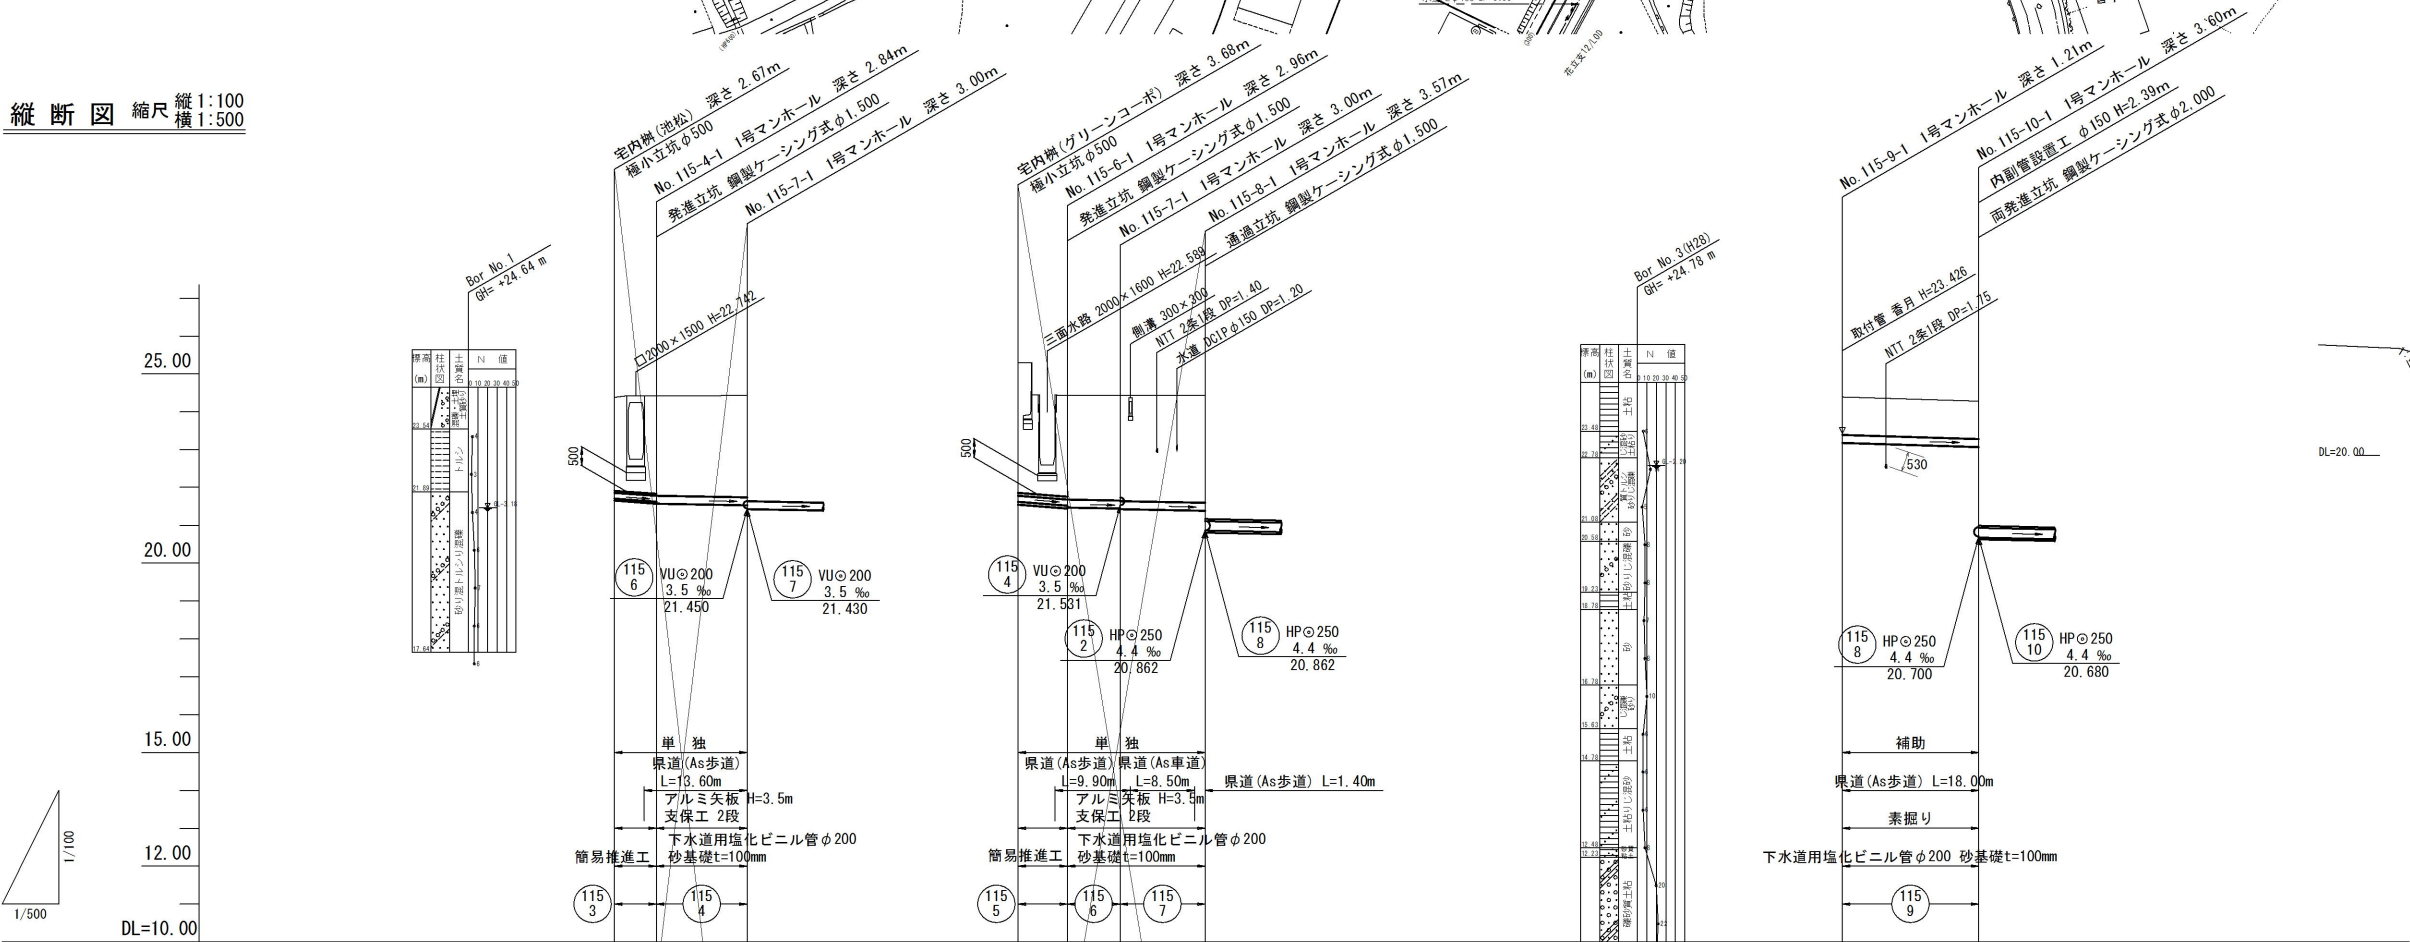

横断図 1/20

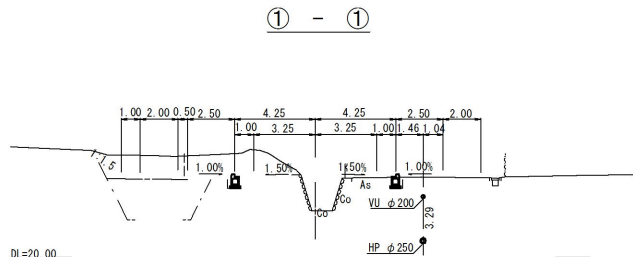

管 径	VUφ150 (SPφ250)		VUφ200	VUφ150 (SPφ300)		VUφ200	VUφ200	VUφ200	
勾 配	15.0‰		3.5‰	15.0‰		3.5‰	3.5‰	6.2‰	
区間距離	5.50 m		12.00 m	6.50 m		7.00 m	11.20 m	18.00 m	
地 盤 高	24.38	24.41	24.43	25.30	24.43	24.43	24.43	24.39	24.28
土 被 り	2.52	2.58	2.63	3.52	2.70	2.75	2.77	1.00	1.00
管 底 高	21.706	21.823	21.573	21.823	21.525	21.475	21.450	23.182	23.070
掘 削 深		2.95	3.07		3.06	3.09	3.11	1.32	1.32
追加距離	0.00	5.50	17.50	0.00	6.50	13.50	24.70	0.00	18.00

路線番号

21

縮小図(原図A1)

小郡市筑後川中流右岸流域関連公共下水道事業				
工 事 年 度		令和4年度		
工 事 名		今隈地内汚水枝線10工区築造工事		
工 事 箇 所		小郡市 山隈 地内		
図 面 名 称		平面図・縦断図・横断図		
縮 尺		図 示	図面番号	3/21
事 業 主 体		小 郡 市		


推進概要図(1)

No. 115-2-1
片到達立坑φ1,500

No. 115-8-1
通過到達立坑φ1,500

No. 115-10-1
両発進立坑φ2,000

No. 117-1-1
片到達立坑φ1,800

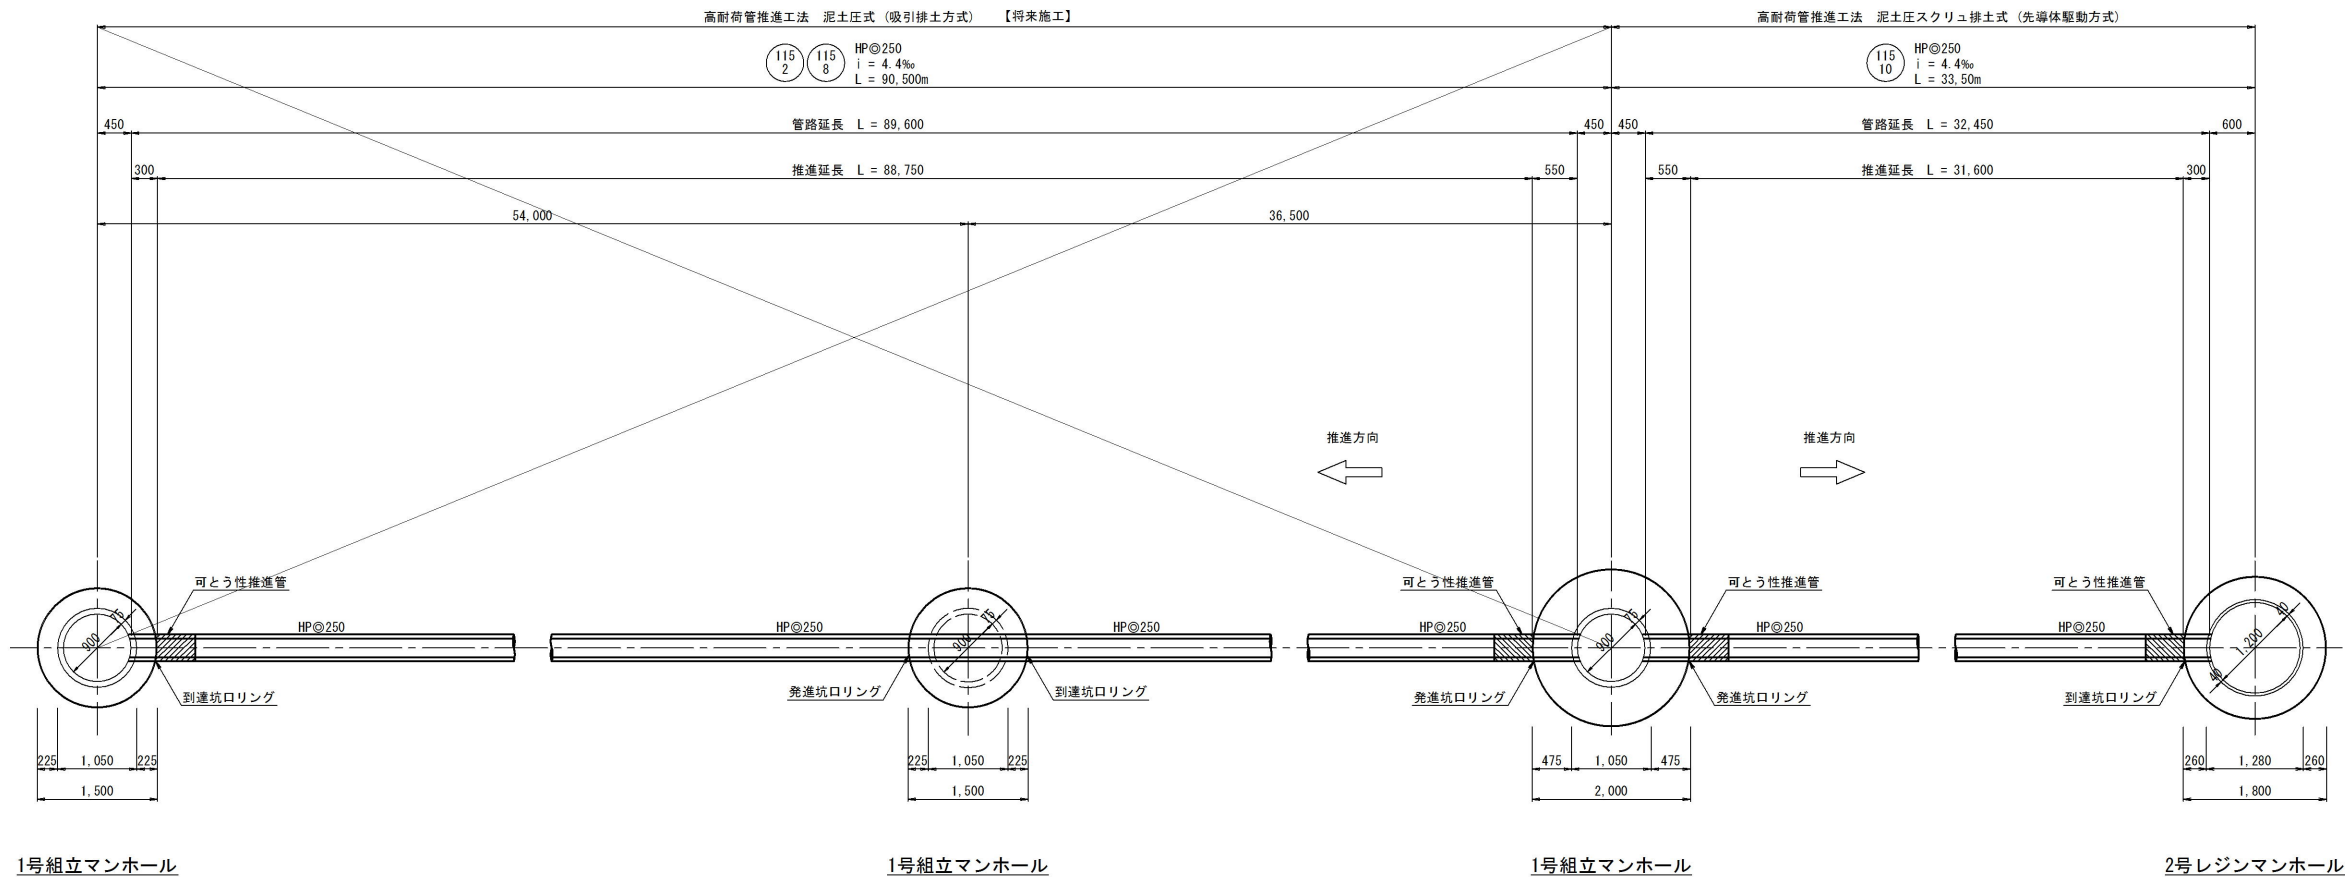


推進延長表						
路線番号	推進区間	路線延長 (m)	管渠延長 (m)	推進延長 (m)	管布設延長 (m)	備考
115-2 115-8	No. 115-10-1 → No. 115-2-1	90.500	89.600	88.750	0.85	HP
115-10	No. 115-10-1 → No. 117-1-1	33.500	32.450	31.600	0.85	HP

縮小図(原図A1)			
小郡市筑後川中流右岸流域関連公共下水道事業			
工事年度	令和4年度		
工事名	今隈地内污水枝線10工区築造工事		
工事箇所	小郡市 山隈 地内		
図面名称	推進概要図(1)		
縮尺	図示	図面番号	4/21
事業主体	小郡市		

推進概要図(2)

No. 116-2-1
片発進立坑φ2,000

No. 117-1-1
片到達立坑φ1,800

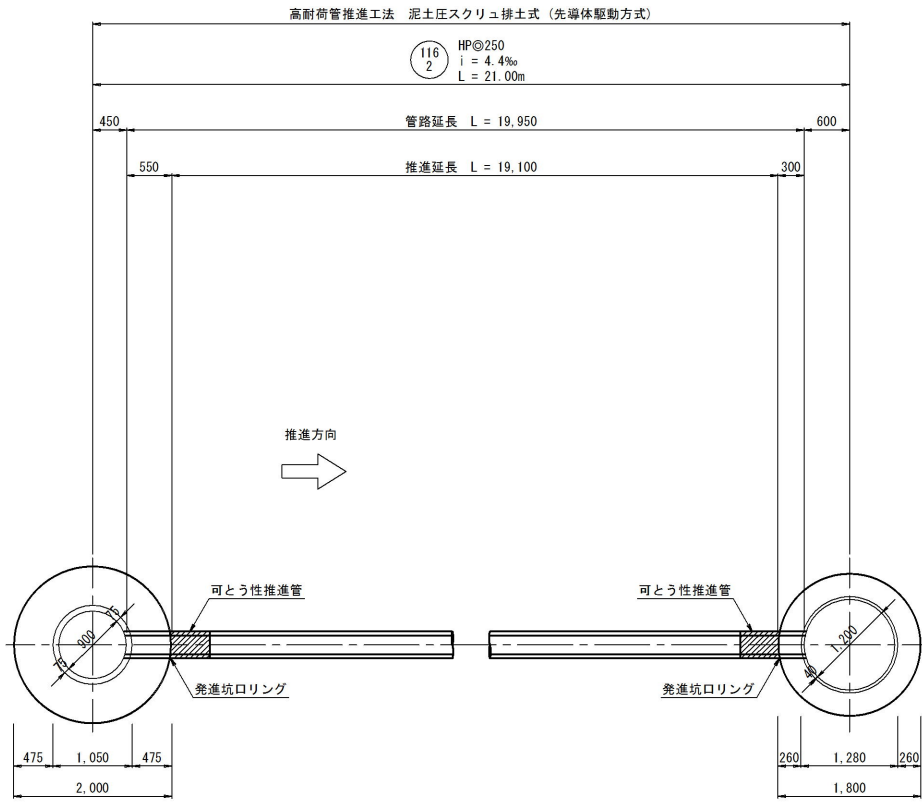


推進延長表

路線 番号	推進区間	路線延長 (m)	管渠延長 (m)	推進延長 (m)	管布設延長 (m)	備考
116 2	No. 116-2-1 → No. 117-1-1	21.000	19.950	19.100	0.85	HP



縮小図(原図A1)

小郡市筑後川中流右岸流域関連公共下水道事業			
工事年度	令和4年度		
工事名	今隈地内汚水枝線10工区築造工事		
工事箇所	小郡市 山隈 地内		
図面名称	推進概要図(2)		
縮尺	図示	図面番号	5/21
事業主体	小郡市		

圧送管φ75 配管図 S=1:50

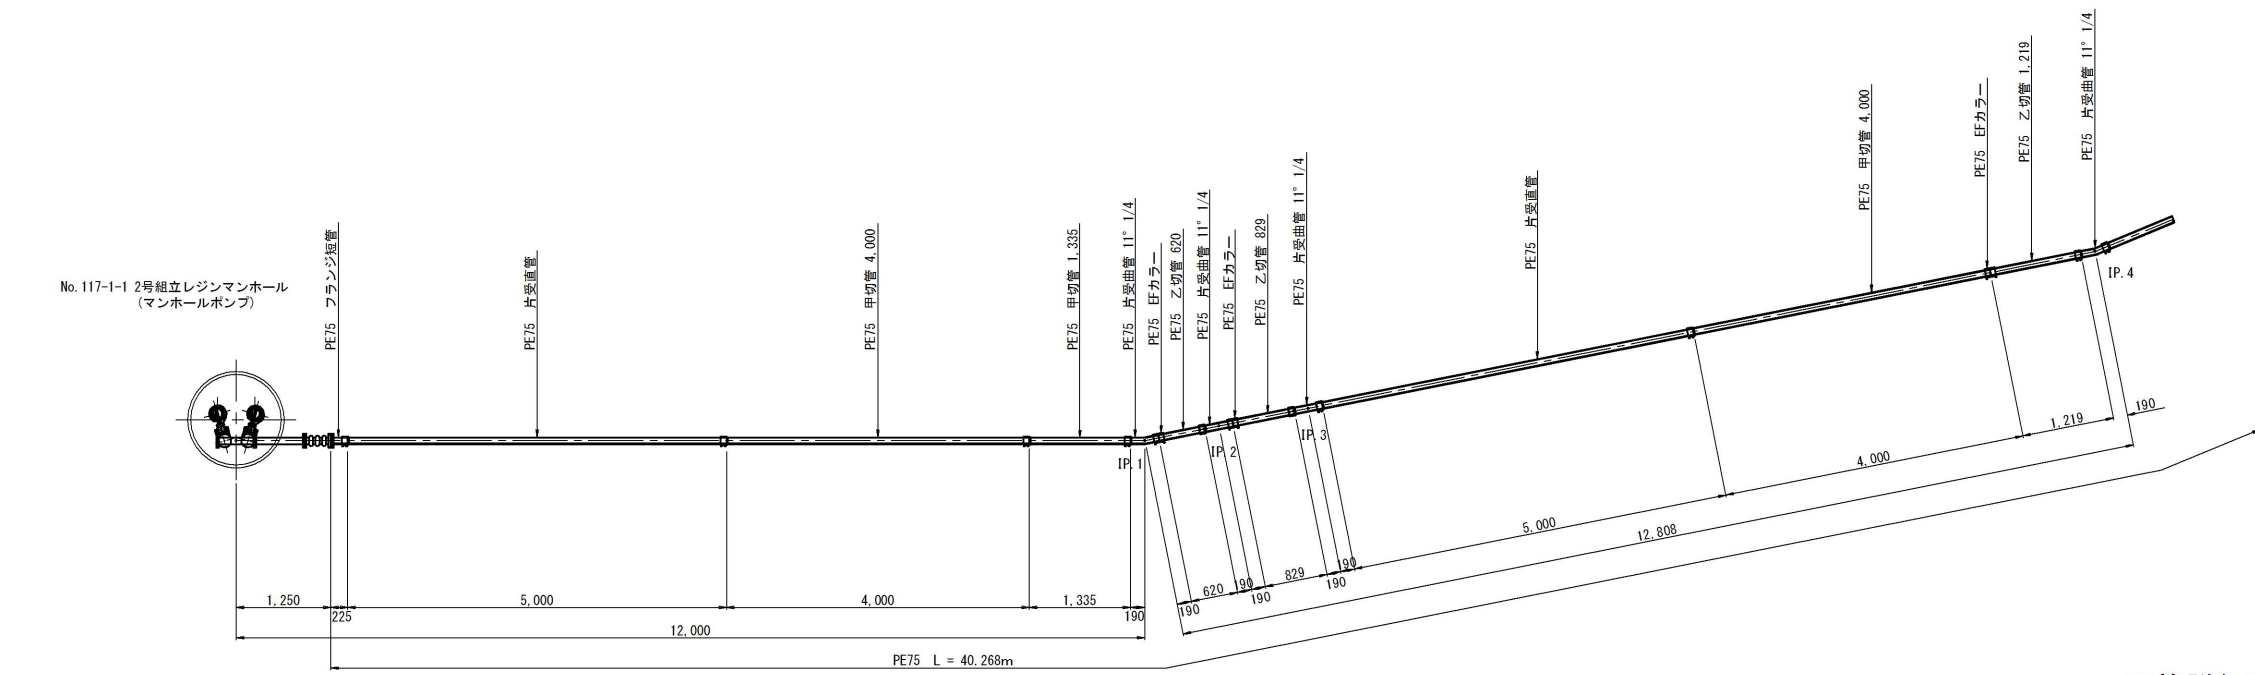

配管詳細図 S=1:20

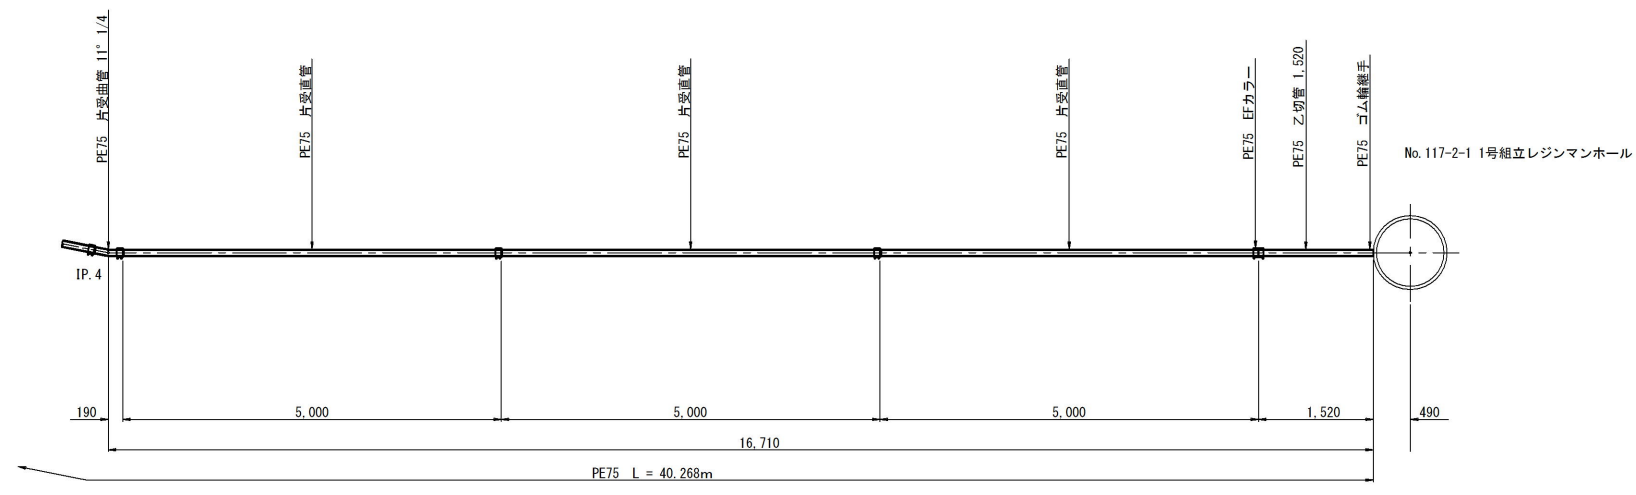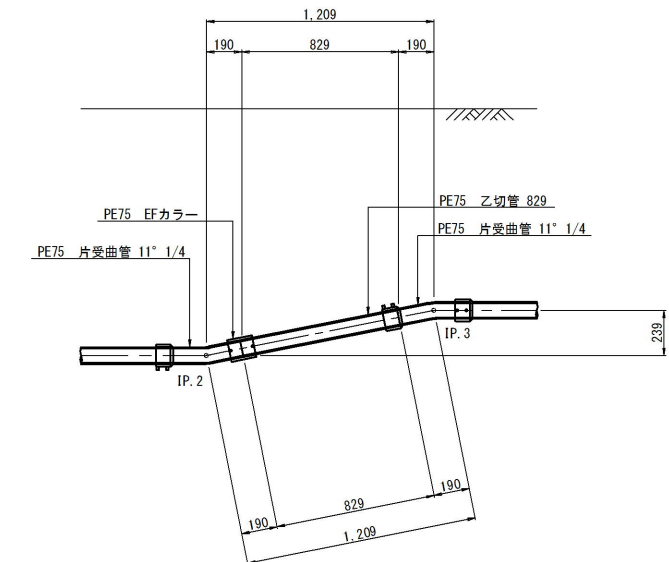


縮小図(原図A1)


小郡市筑後川中流右岸流域関連公共下水道事業			
工事年度	令和4年度		
工事名	今隈地内污水枝線10工区築造工事		
工事箇所	小郡市 山隈 地内		
図面名称	圧送管φ75 配管図		
縮尺	図示	図面番号	6/21
事業主体	小郡市		

No. 115-10-1 立坑仮設図 S=1:30
(鋼製ケーシングφ2,000)



平面図

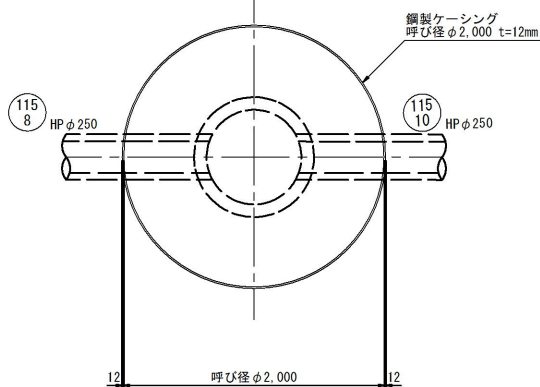


円形覆工板(参考)

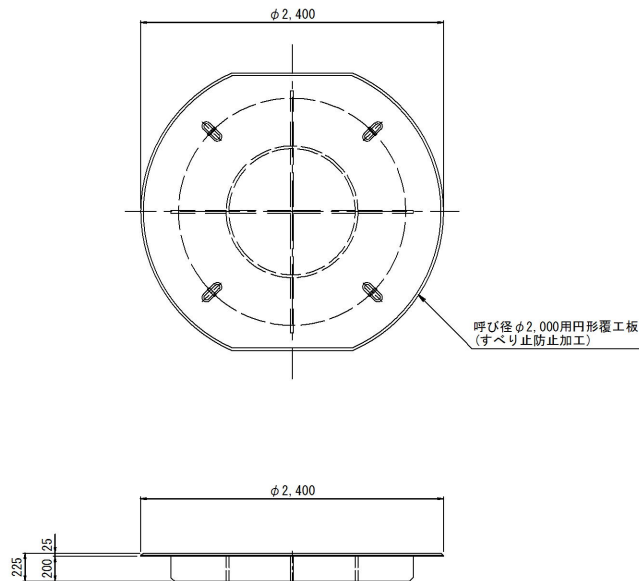

圧入掘削完了時

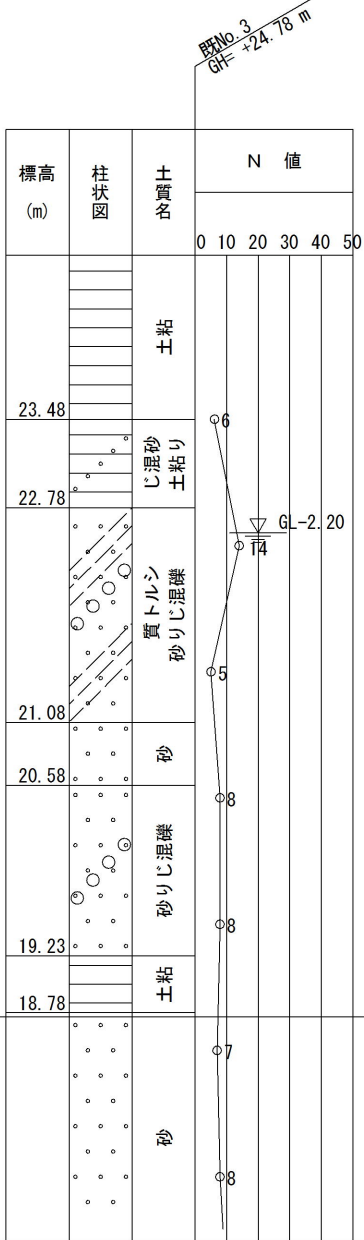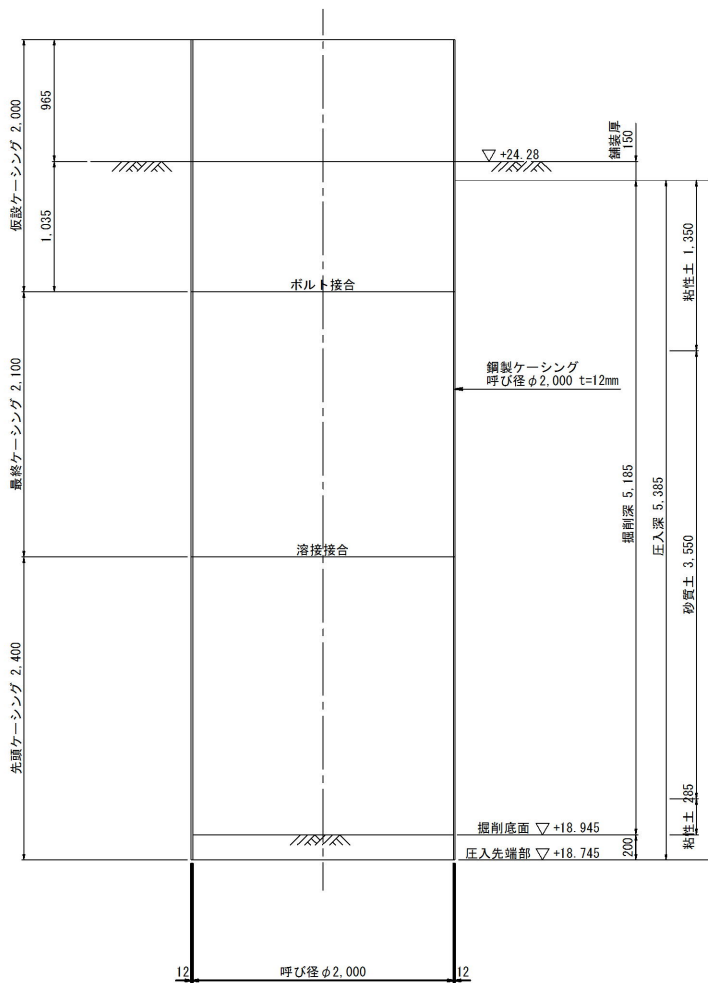

立坑完了撤去時

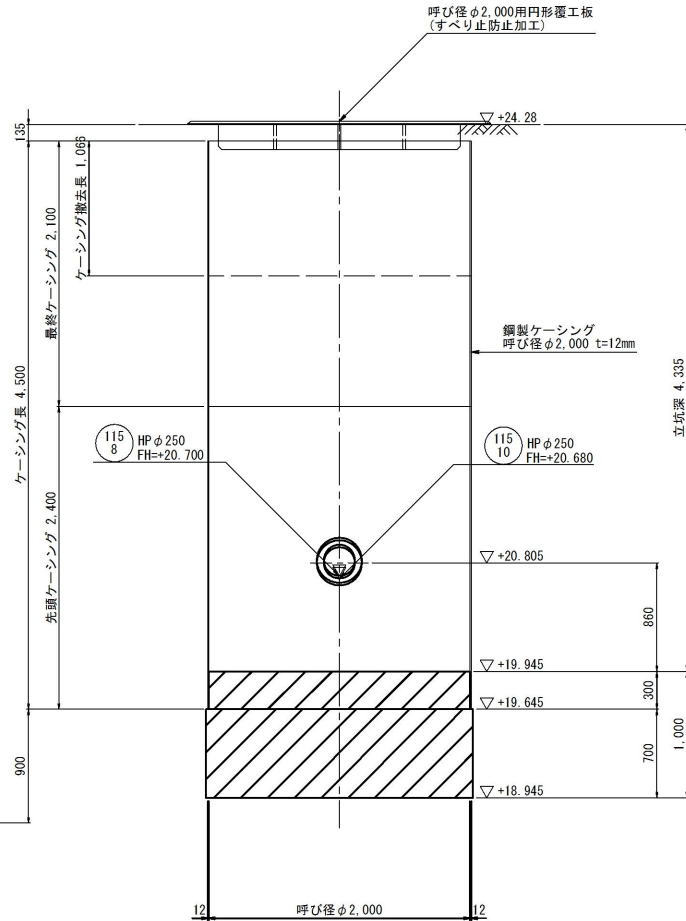


縮小図(原図A1)


小郡市筑後川中流右岸流域関連公共下水道事業	
工事年度	令和4年度
工事名	今隈地内汚水枝線10工区築造工事
工事箇所	小郡市 山隈 地内
図面名称	No. 115-10-1 立坑仮設図
縮尺	1:30
図面番号	7 / 21
事業主体	小 郡 市

No. 116-2-1 立坑仮設図 S=1:30
(鋼製ケーシングφ2,000)


平面図

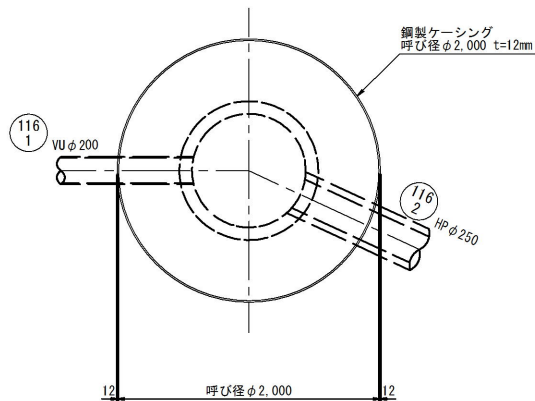

円形覆工板(参考)

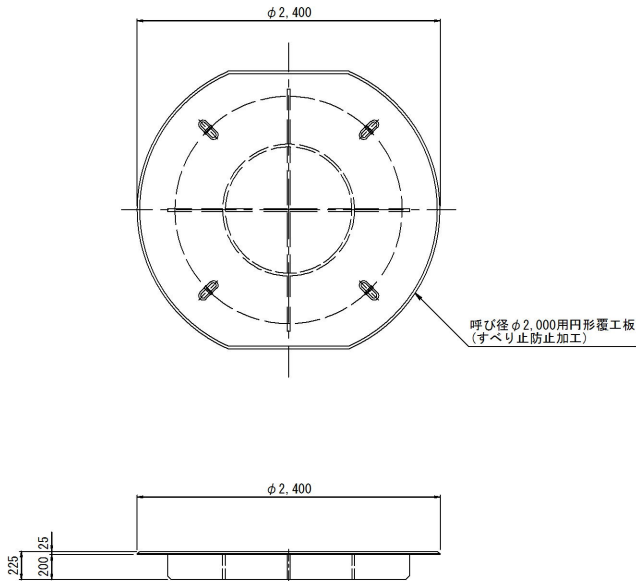


圧入掘削完了時

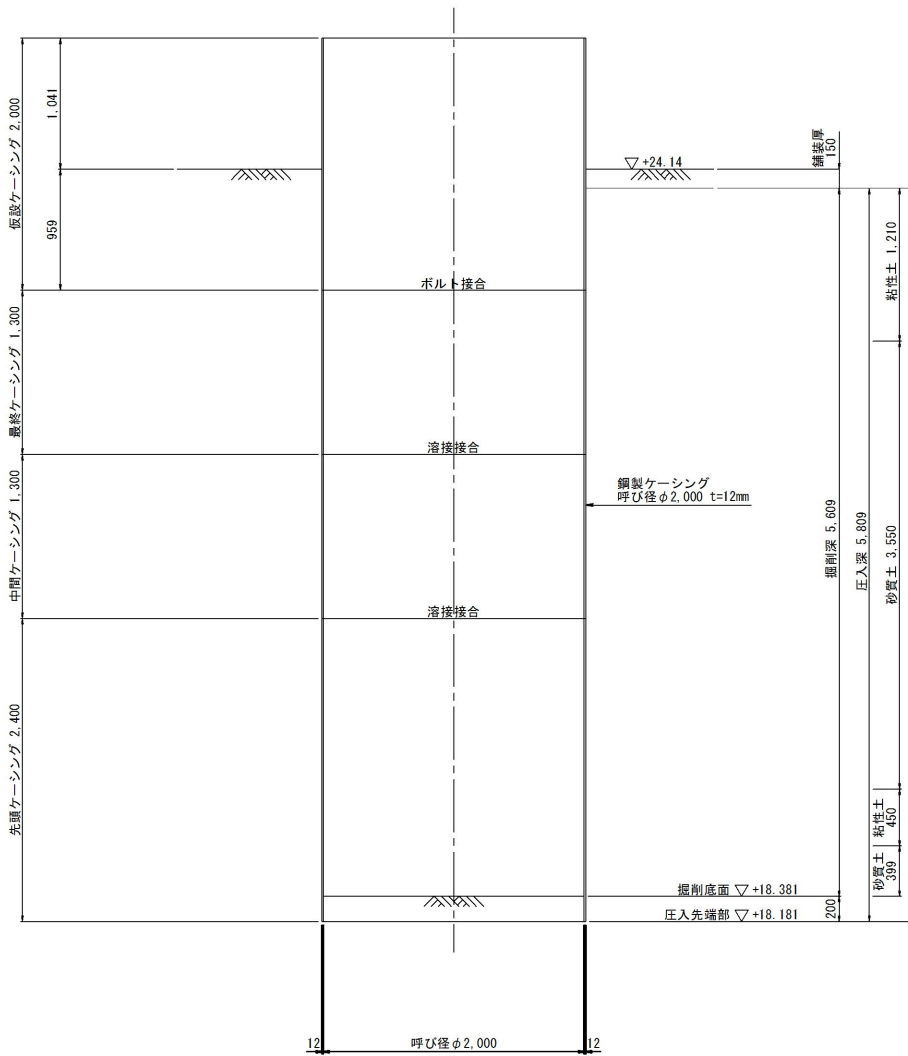

標高 (m)	柱状図	土質名	N 値					
			0	10	20	30	40	50
23.48		土粘						
22.78		じ混砂 土粘り						
21.08		質トルシ 砂りじ混礫						
20.58		砂						
19.23		砂りじ混礫						
18.78		土粘						
16.78		砂						


立坑完了撤去時

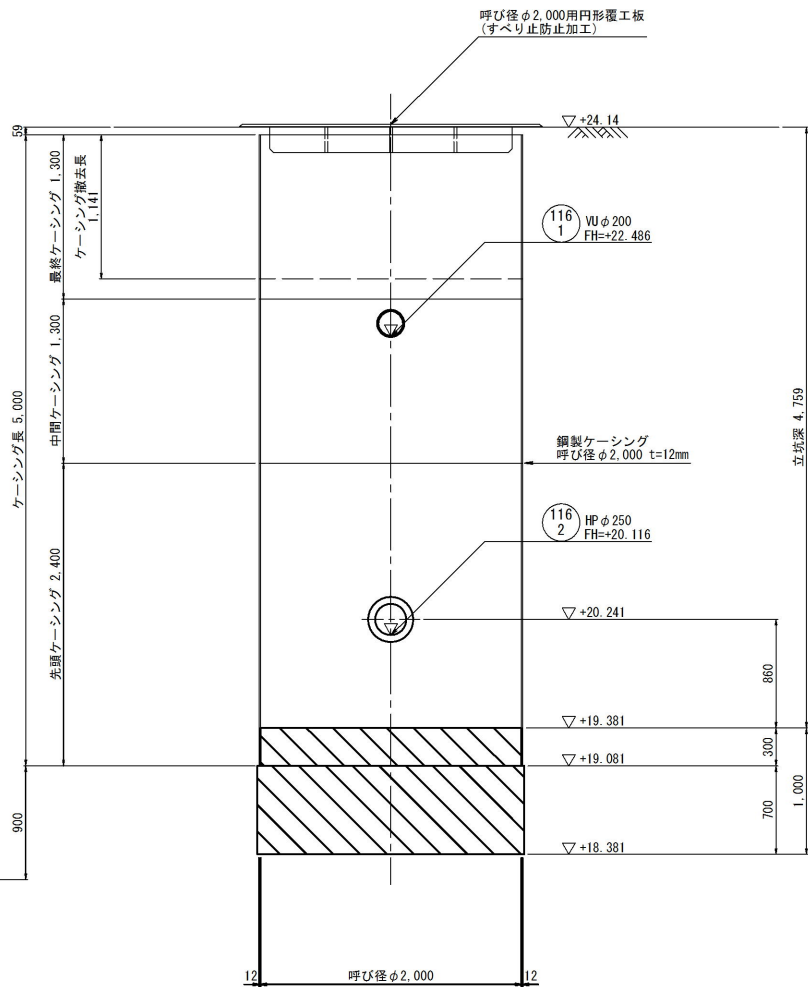


縮小図(原図A1)			
小郡市筑後川中流右岸流域関連公共下水道事業			
工事年度	令和4年度		
工事名	今隈地内汚水枝線10工区築造工事		
工事箇所	小郡市 山隈 地内		
図面名称	No. 116-2-1 立坑仮設図		
縮尺	1:30	図面番号	8/21
事業主体	小 郡 市		

No. 117-1-1 立坑仮設図 S=1:30
(鋼製ケーシングφ1,800)



平面図

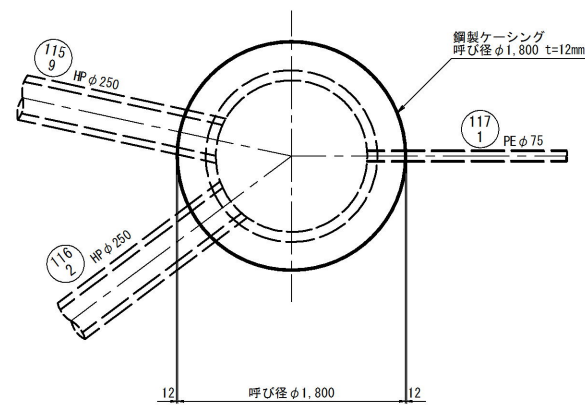


円形覆工板(参考)

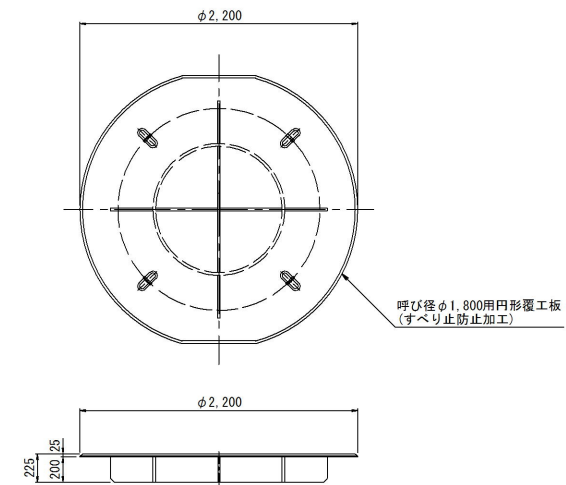

圧入掘削完了時

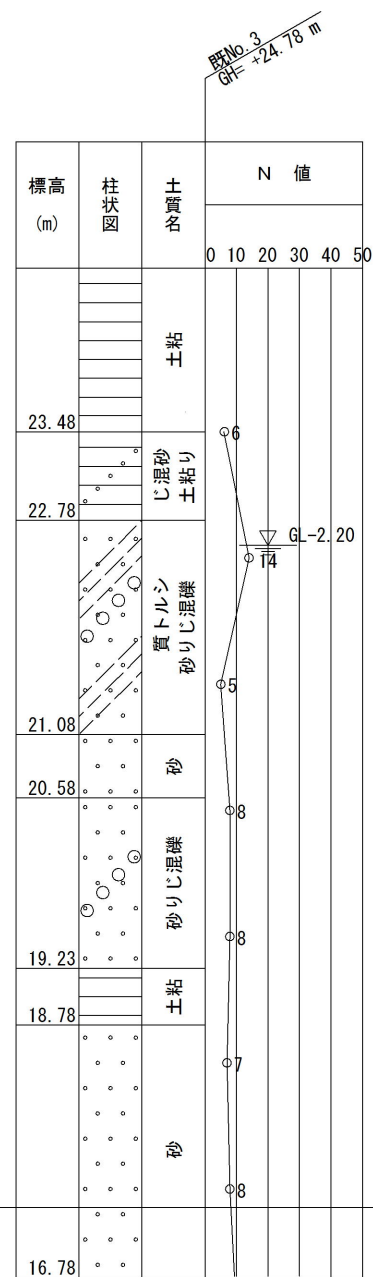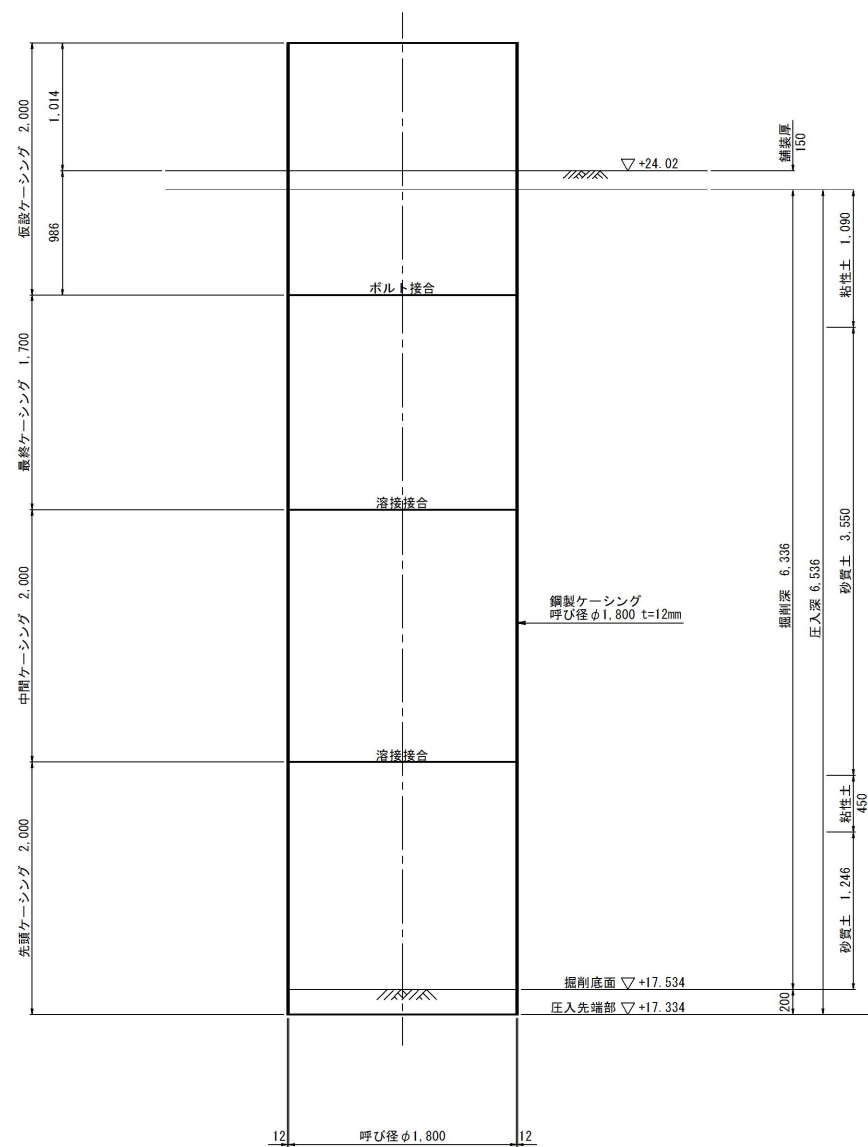


立坑完了撤去時

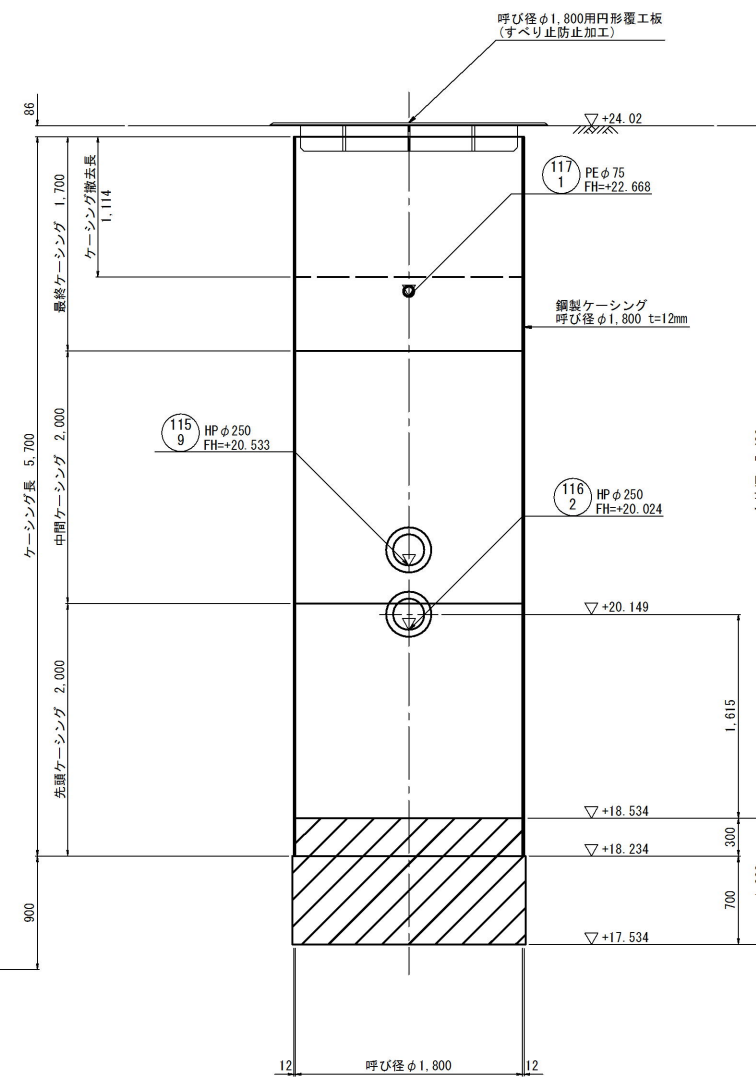


縮小図(原図A1)			
小郡市筑後川中流右岸流域関連公共下水道事業			
工事年度	令和4年度		
工事名	今隈地内污水枝線10工区築造工事		
工事箇所	小郡市 山隈 地内		
図面名称	No. 117-1-1 立坑仮設図		
縮尺	1:30	図面番号	9/21
事業主体	小 郡 市		

No.115-10-1 マンホール構造図 S=1:30


平面図

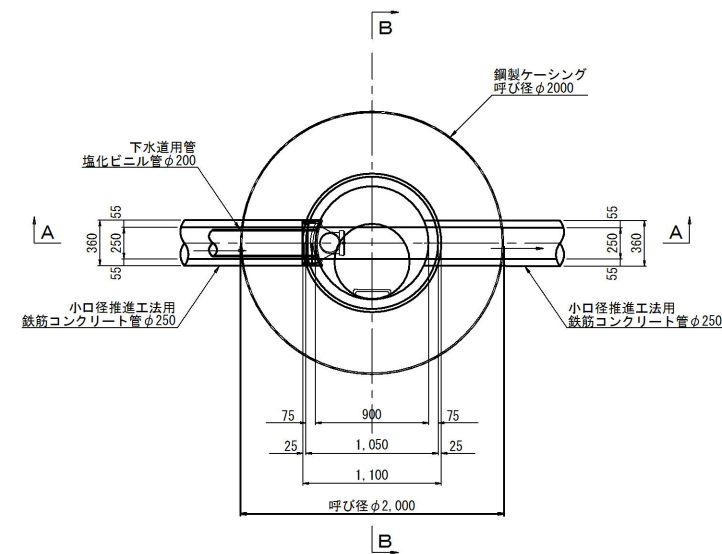

A-A断面図

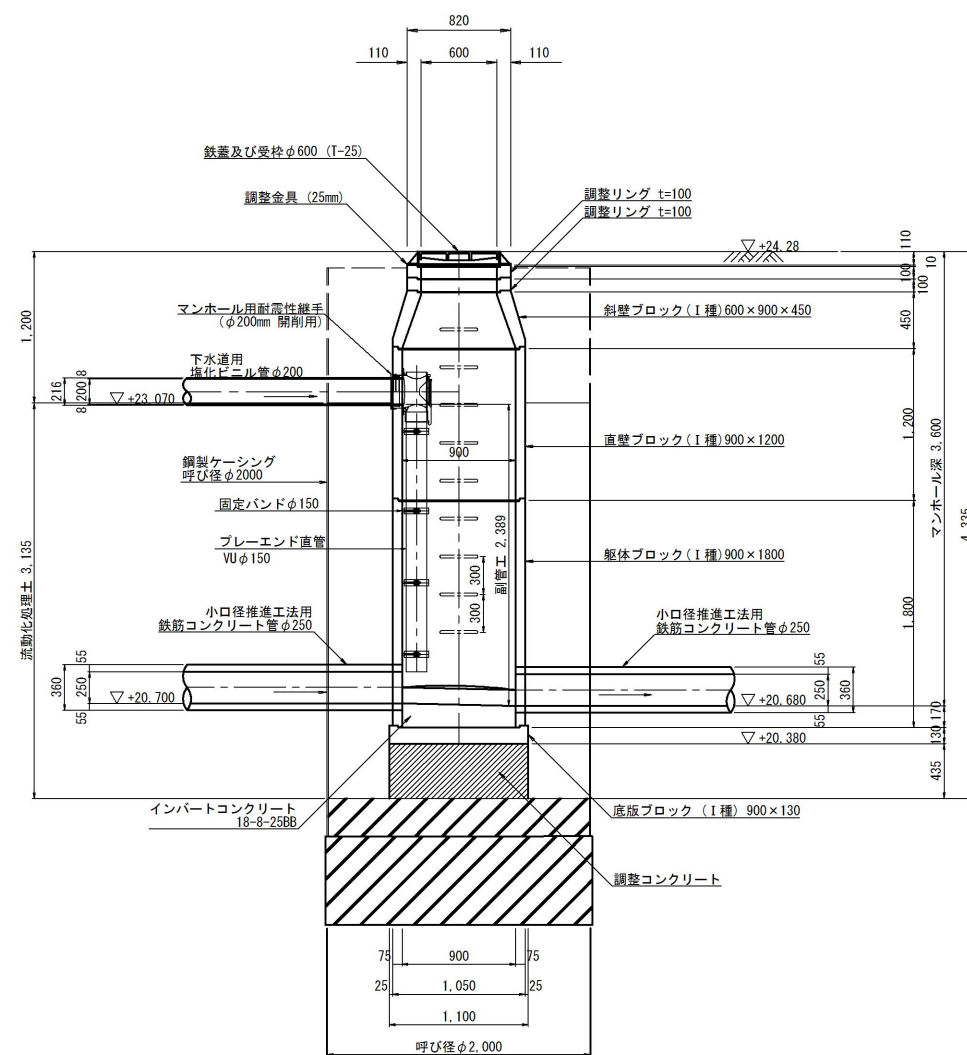

B-B断面図

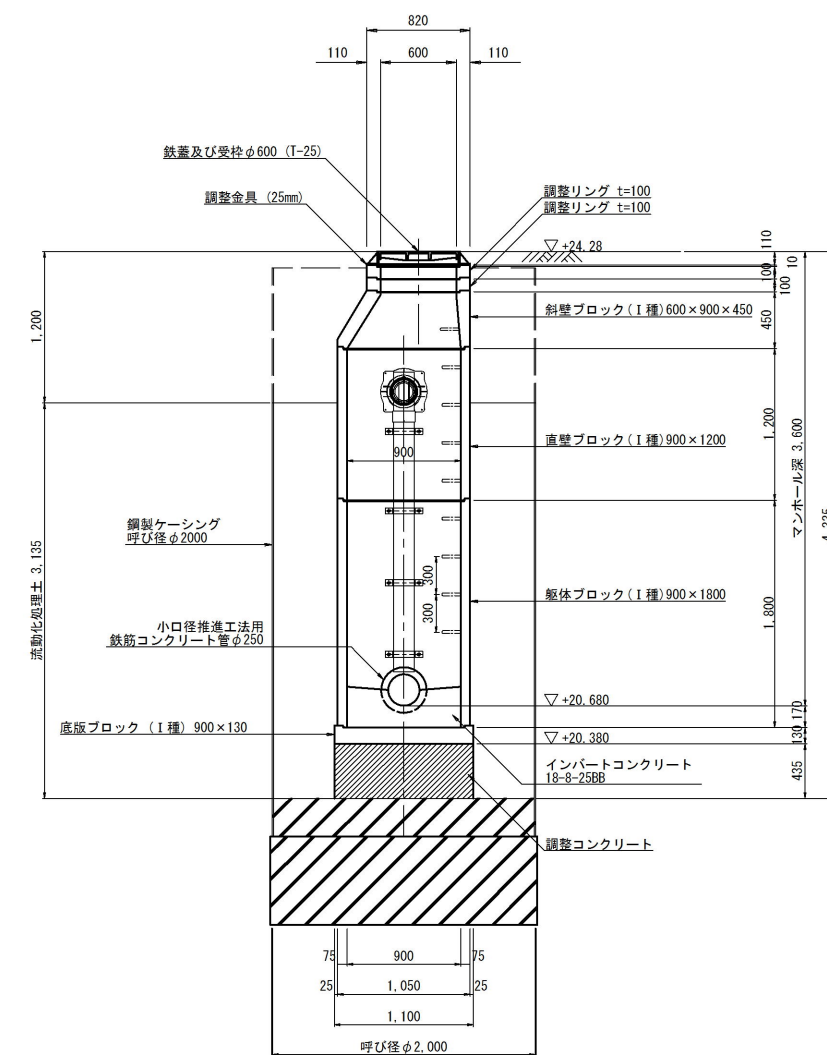


縮小図(原図A1)


小郡市筑後川中流右岸流域関連公共下水道事業			
工事年度	令和4年度		
工事名	今隈地内污水枝線10工区築造工事		
工事箇所	小郡市 山隈 地内		
図面名称	No.115-10-1 マンホール構造図		
縮尺	1:30	図面番号	10/21
事業主体	小 郡 市		

No.116-2-1 マンホール構造図 S=1:30


平面図

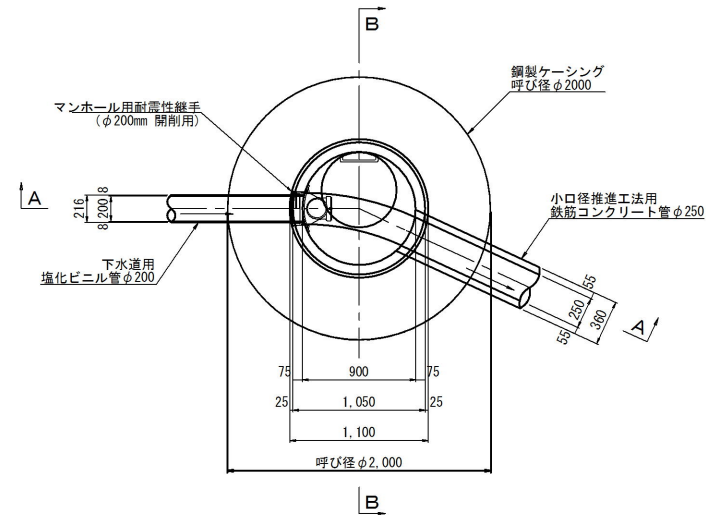

A-A断面図

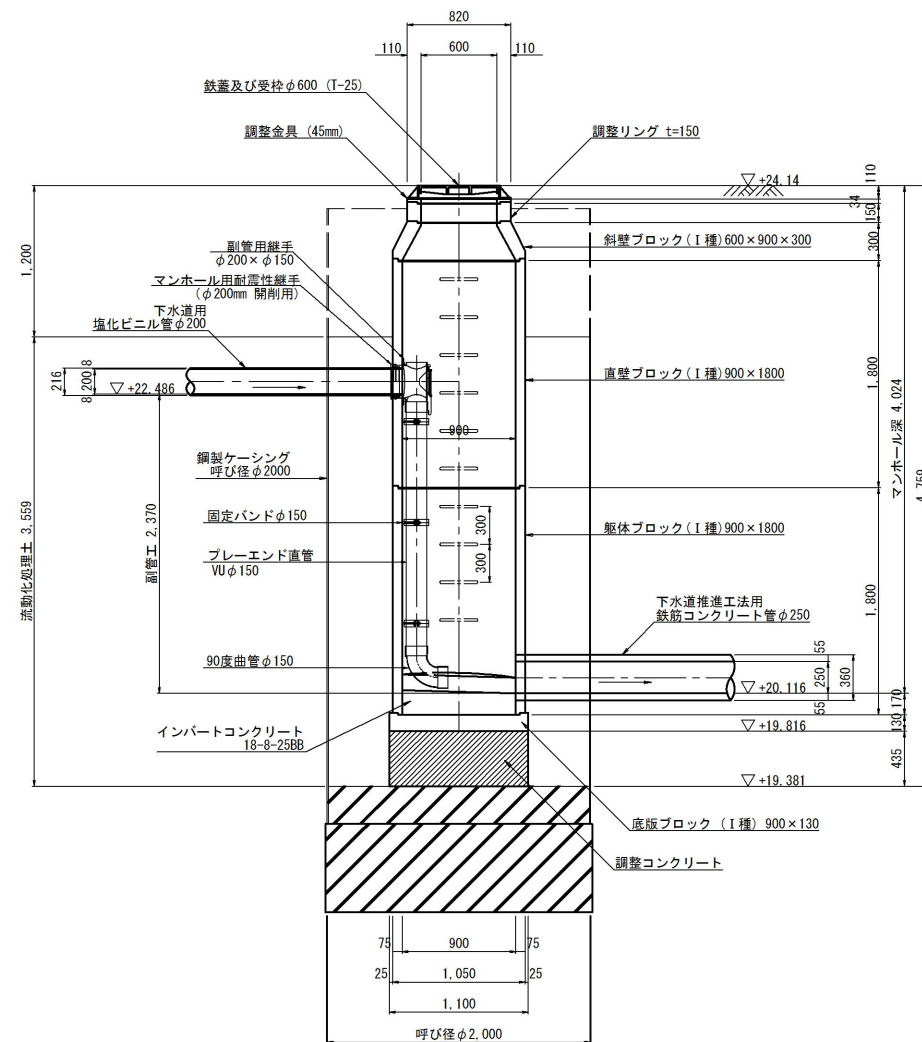

B-B断面図

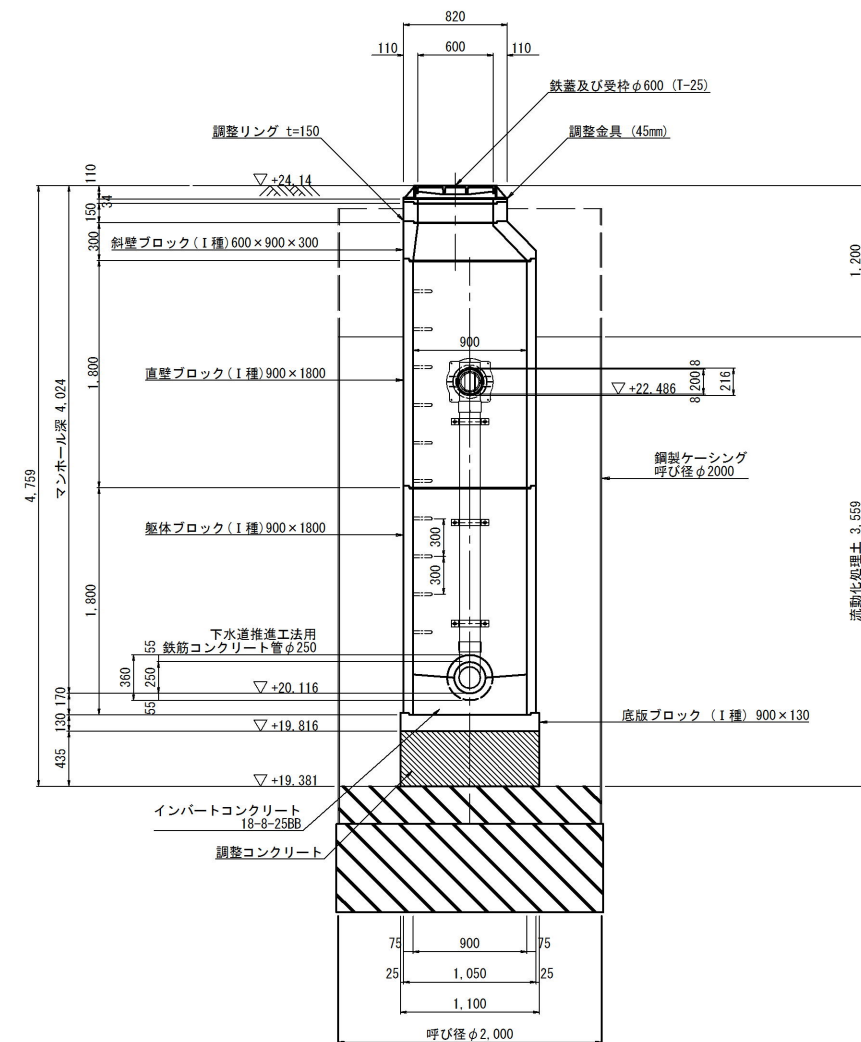


縮小図(原図A1)


小郡市筑後川中流右岸流域関連公共下水道事業			
工事年度	令和4年度		
工事名	干潟地内汚水枝線築造工事		
工事箇所	小郡市 山隈 地内		
図面名称	No.116-2-1 マンホール構造図		
縮尺	1:30	図面番号	11/21
事業主体	小 郡 市		

No. 117-1-1 マンホール構造図 S=1:30


平面図

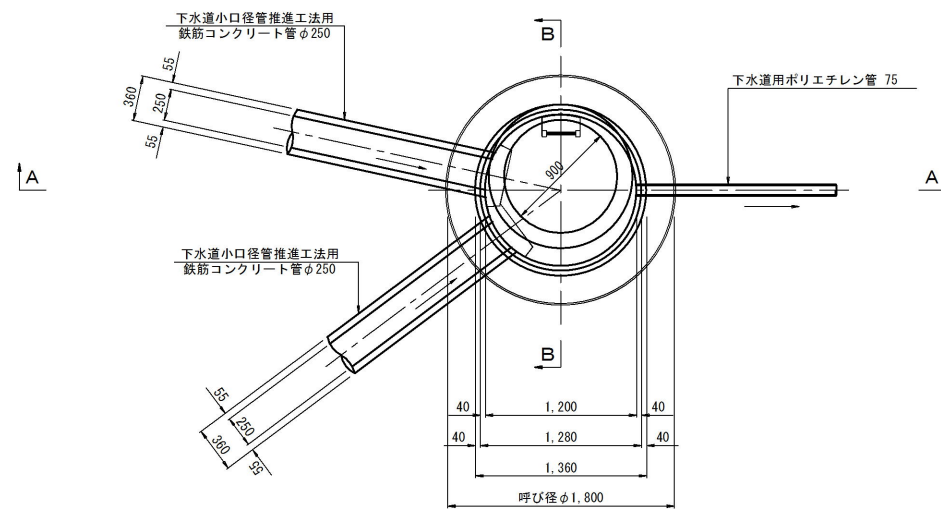

A-A断面図

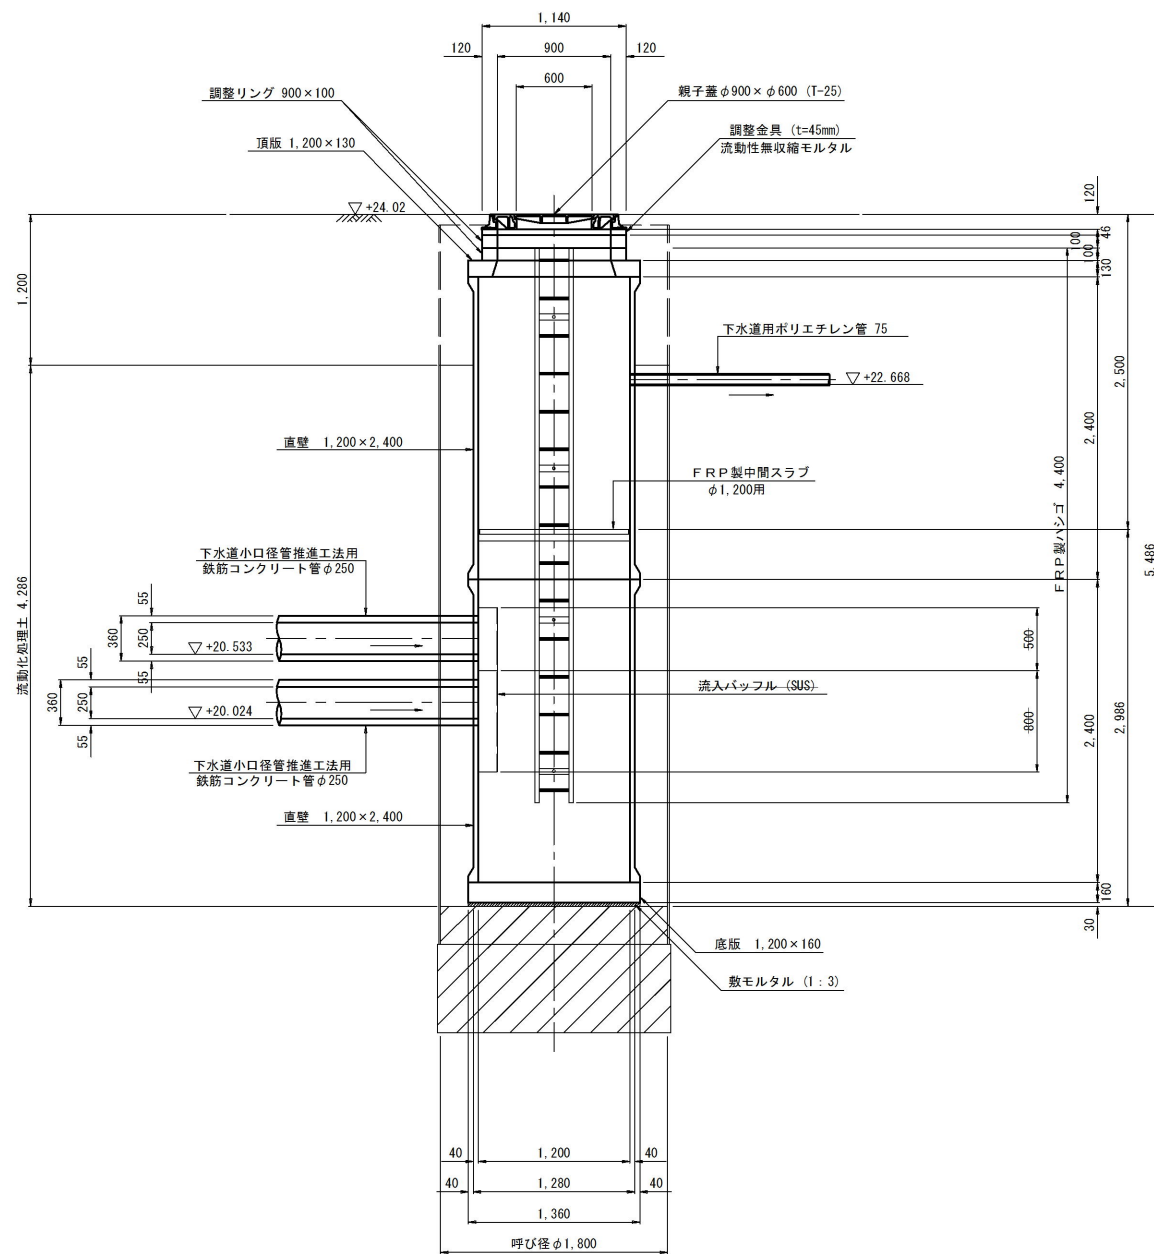

B-B断面図

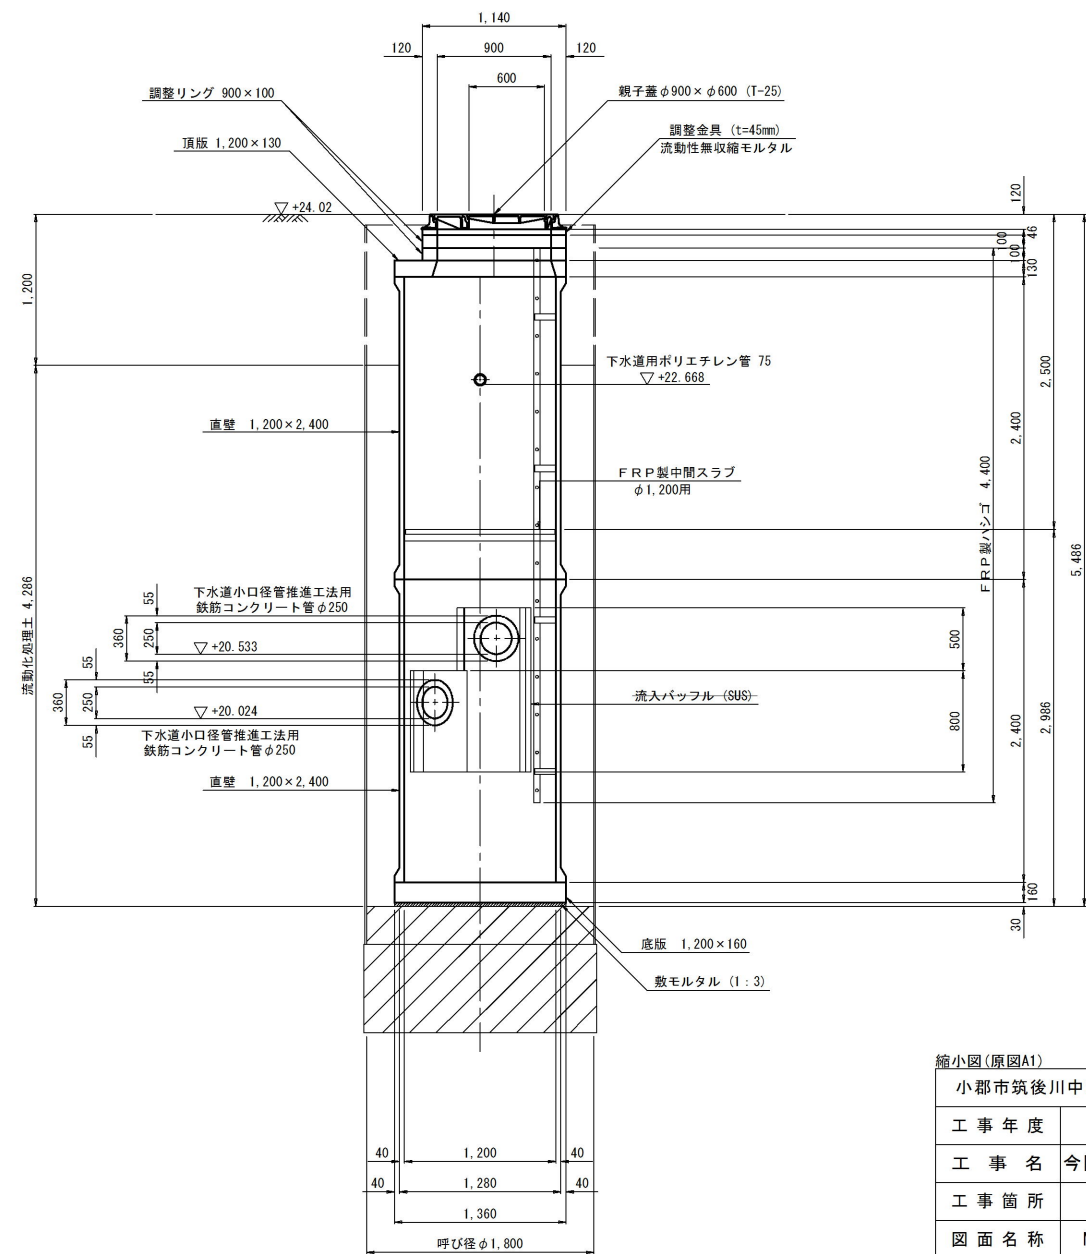


縮小図(原図A1)


小郡市筑後川中流右岸流域関連公共下水道事業			
工事年度	令和4年度		
工事名	今隈地内污水枝線10工区築造工事		
工事箇所	小郡市 今隈 地内		
図面名称	No. 117-1-1 マンホール構造図		
縮尺	1:30	図面番号	12/21
事業主体	小郡市		

No. 117-2-1 組立 1 号レジンマンホール構造図 S=1:20


平面図

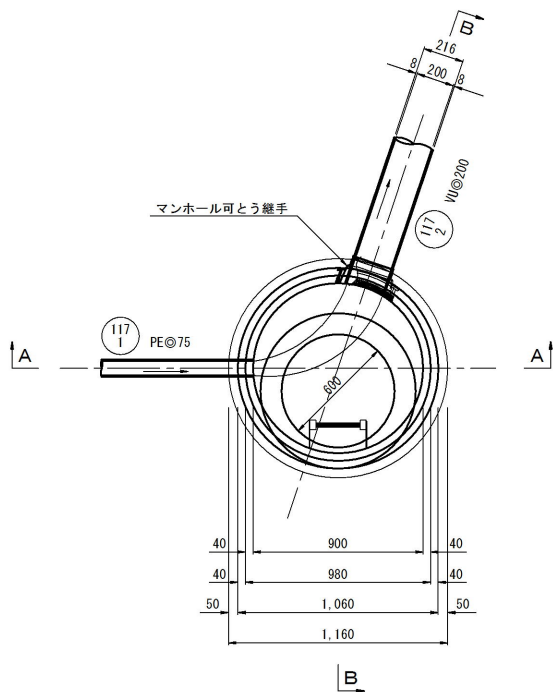

A-A断面図

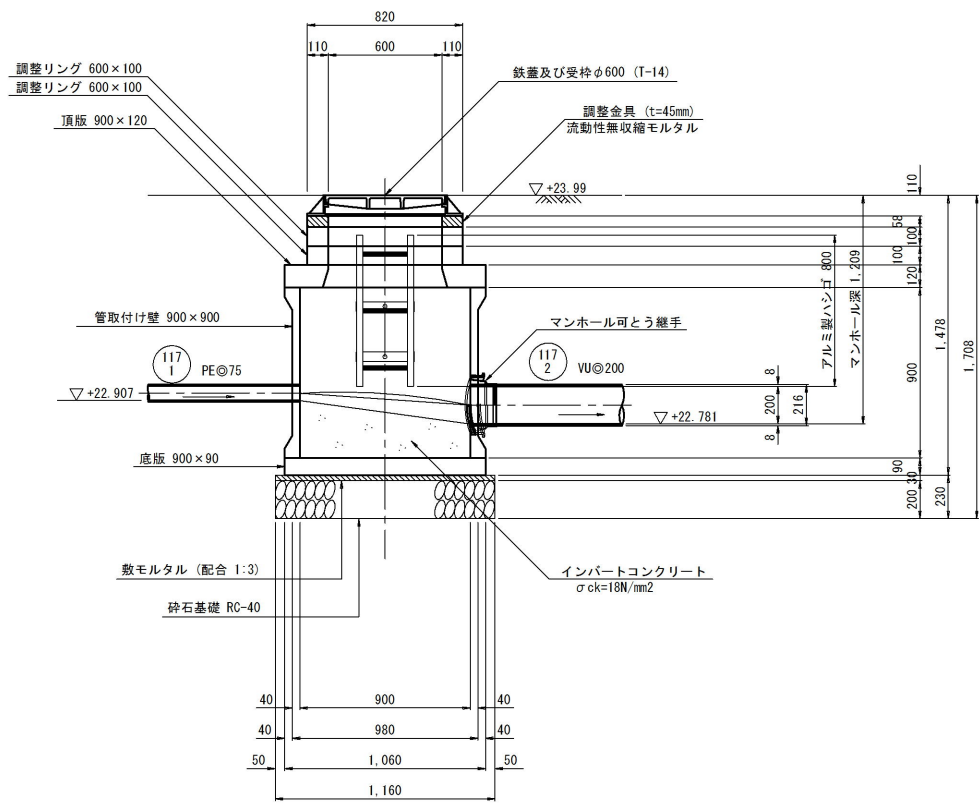




B-B断面図

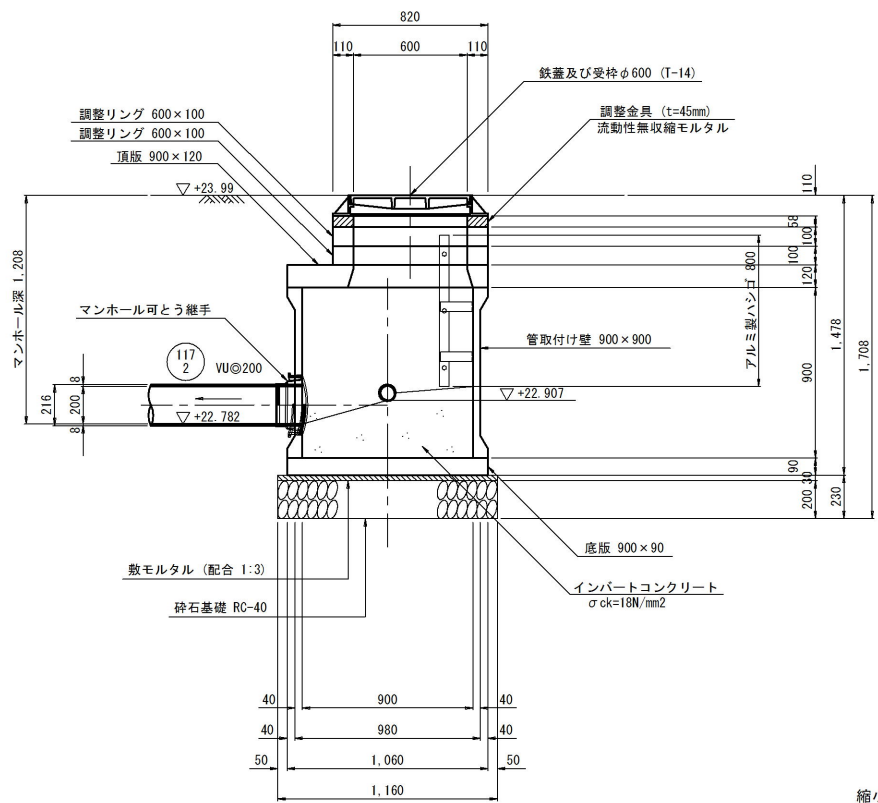

縮小図(原図A1)

小郡市筑後川中流右岸流域関連公共下水道事業			
工事年度	令和4年度		
工事名	今隈地内汚水枝線10工区築造工事		
工事箇所	小郡市 山隈 地内		
図面名称	No. 117-2-1 1号組立レジンマンホール構造図		
縮尺	1:20	図面番号	13/21
事業主体	小郡市		

平面图

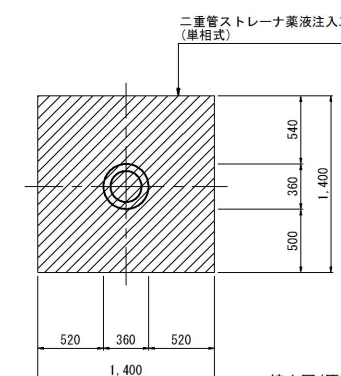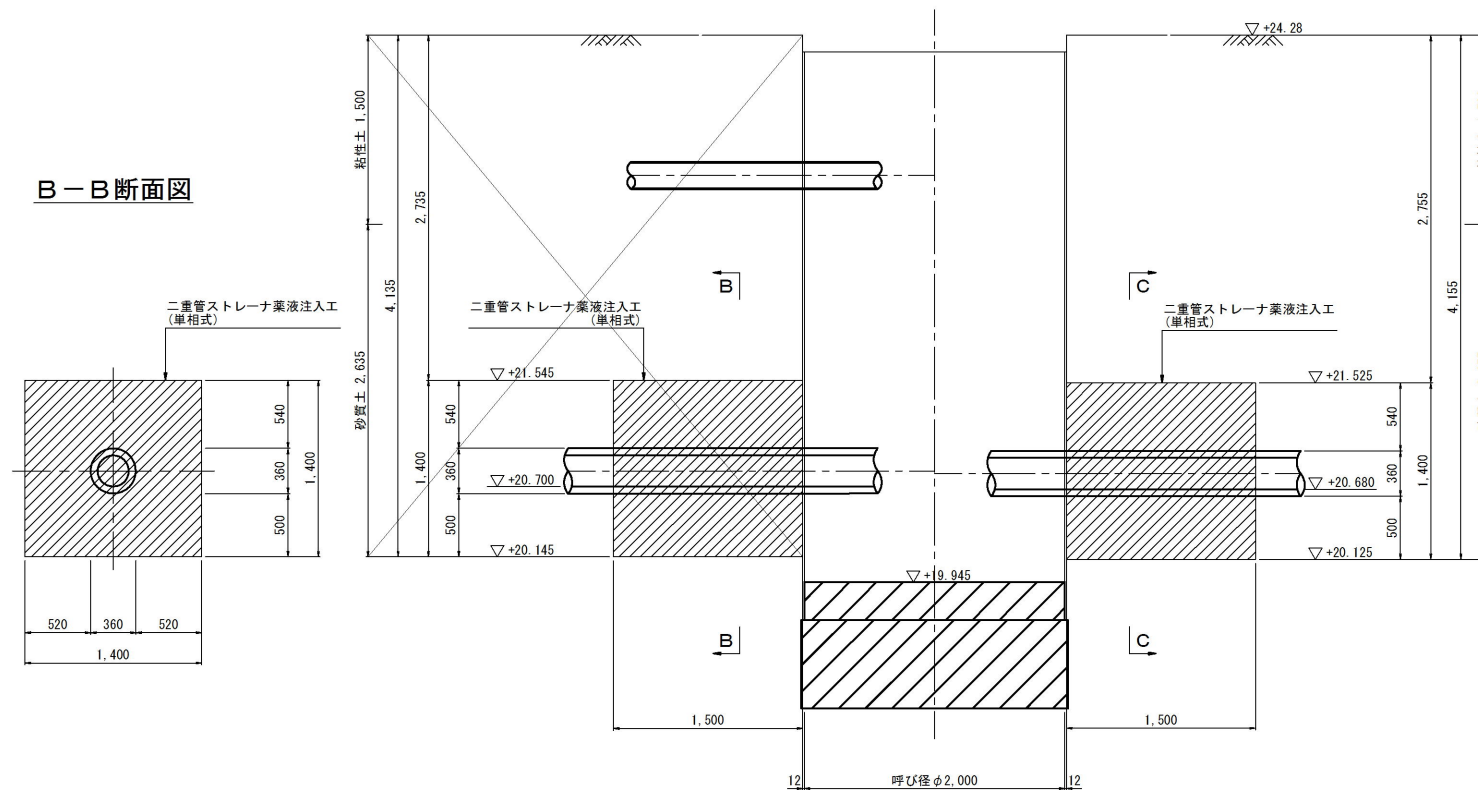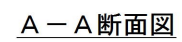


			Bor. No. 3 (H28) GrF. +24.78 m					
標高 (m)	柱状図	土質名	N 値					
			0	10	20	30	40	50
23.48		粘土						
22.78		粘土 じ混砂 土粘り						
21.08		シルト 質じ混礫 砂り						
20.58		砂						
19.23		粘土 砂りじ混礫						

縮小図(原図A1)



小郡市 小園(原園A)			
小郡市 筑後川中流右岸流域関連公共下水道事業			
工 事 年 度		令和 4 年 度	
工 事 名		今隈地内汚水枝線10工区築造工事	
工 事 箇 所		小郡市 山隈 地内	
図 面 名 称		No. 115-10-1 薬液注入工図	
縮 尺	1:30	図面番号	14/ 21
事業主体		小 郡 市	

No. 116-2-1 薬液注入工図 S=1:30
(鋼製ケーシングφ2,000)


平面図

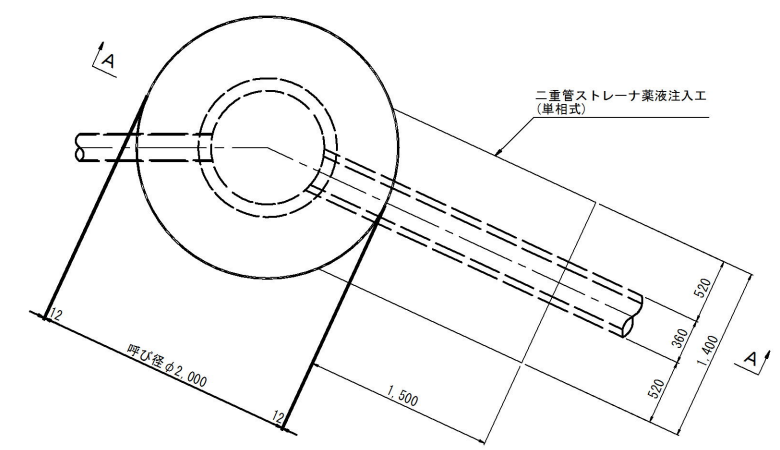

A-A断面図

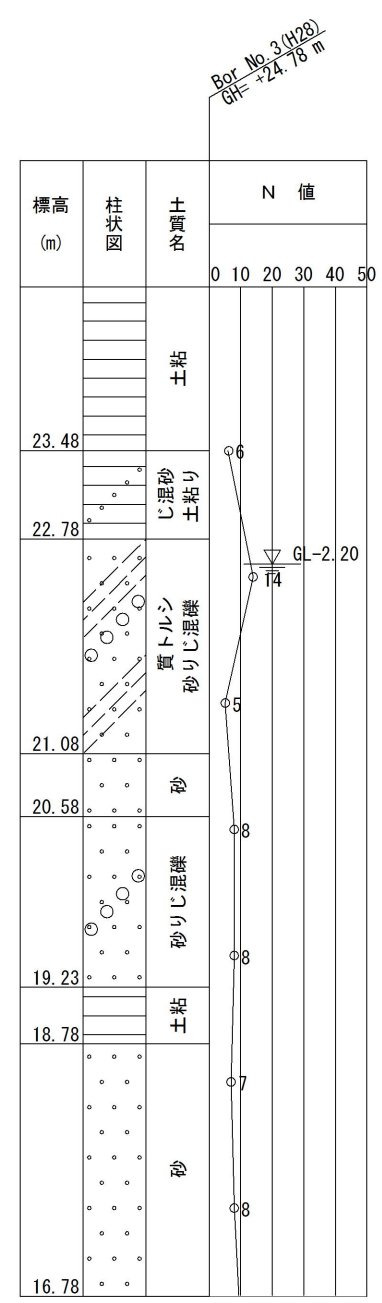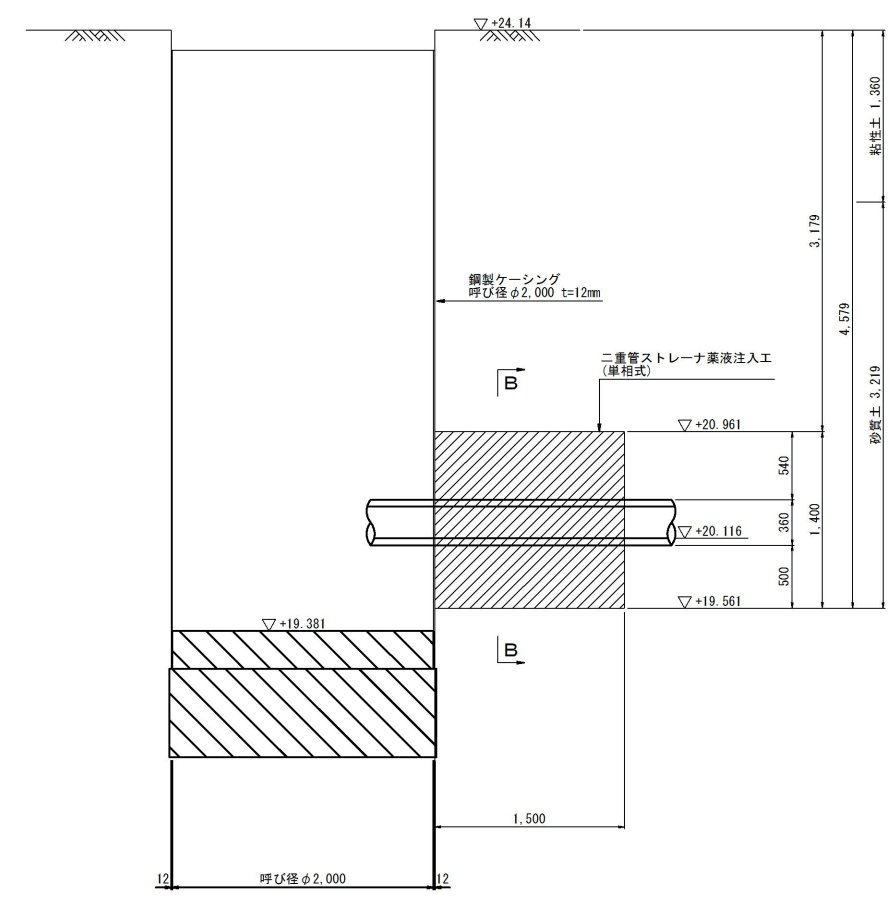

B-B断面図

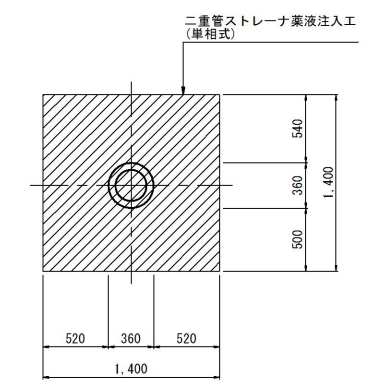


縮小図(原図A1)


小郡市筑後川中流右岸流域関連公共下水道事業			
工事年度	令和4年度		
工事名	今隈地内汚水枝線10工区築造工事		
工事箇所	小郡市 山隈 地内		
図面名称	No. 116-2-1 薬液注入工図		
縮尺	1:30	図面番号	15/21
事業主体	小 郡 市		

No. 117-1-1 薬液注入工図 S=1:30
(鋼製ケーシングφ1,800)


平面図

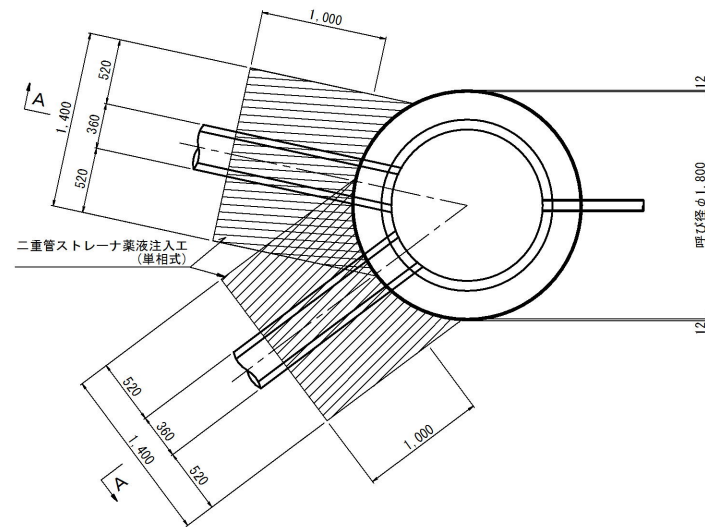



A-A断面図

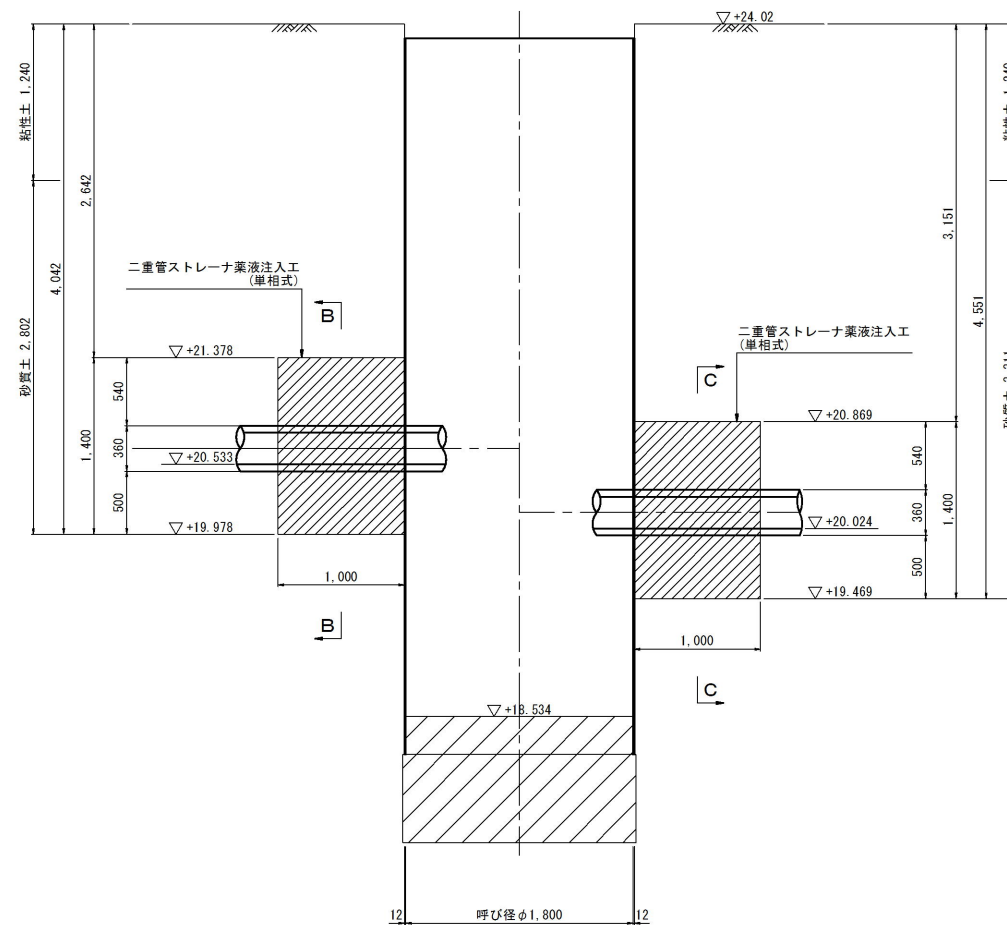

B-B断面図

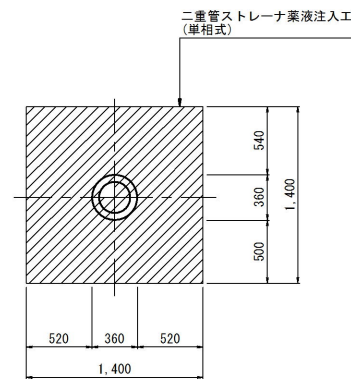


C-C断面図

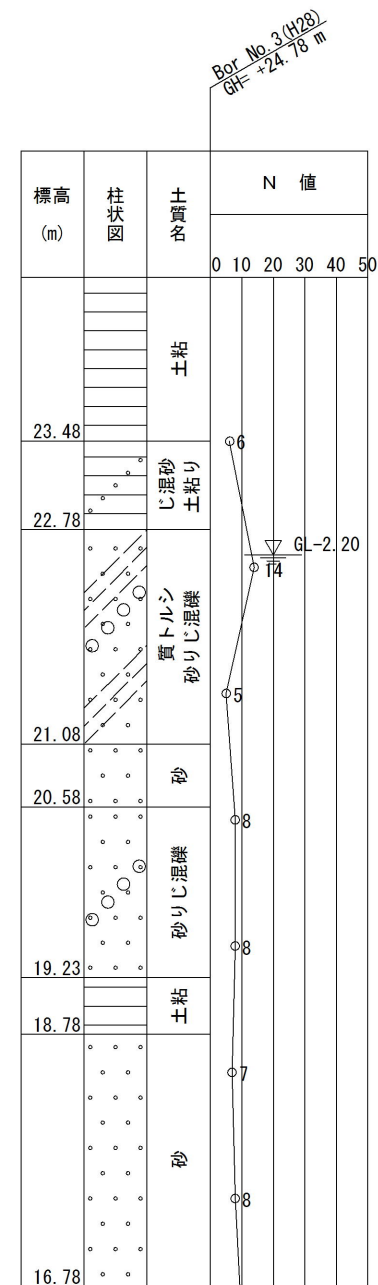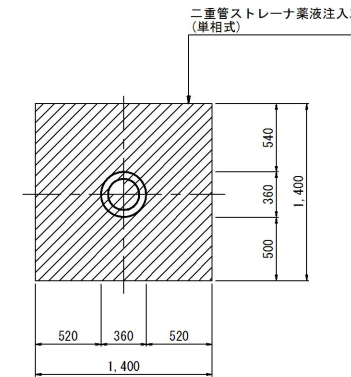


縮小図(原図A1)			
小郡市筑後川中流右岸流域関連公共下水道事業			
工事年度	令和4年度		
工事名	今隈地内汚水枝線10工区築造工事		
工事箇所	小郡市 山隈 地内		
図面名称	No. 117-1-1 薬液注入工図		
縮尺	1:30	図面番号	16/ 21
事業主体	小 郡 市		

1号組立マンホール構造図 S=1:20


平面図

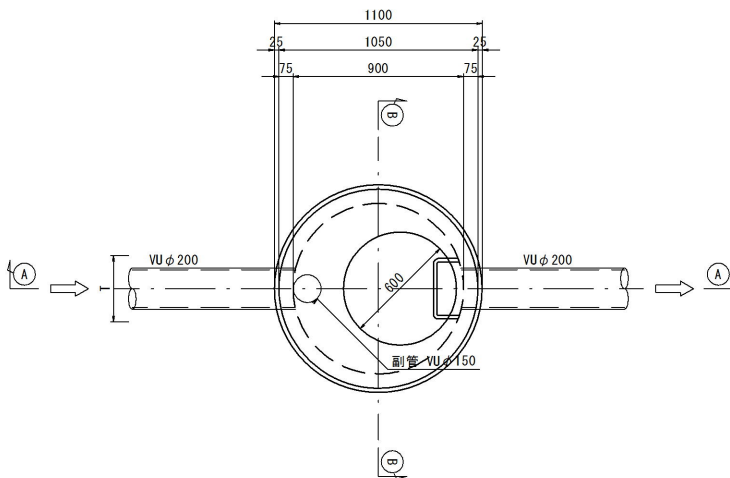


A-A 断面図

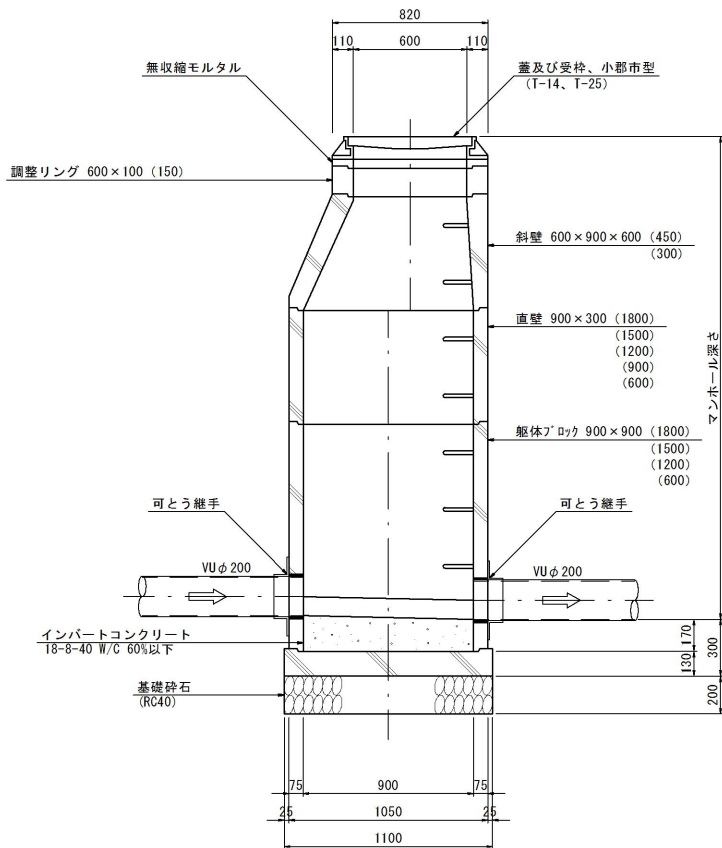


可とう継手部 S=1:10

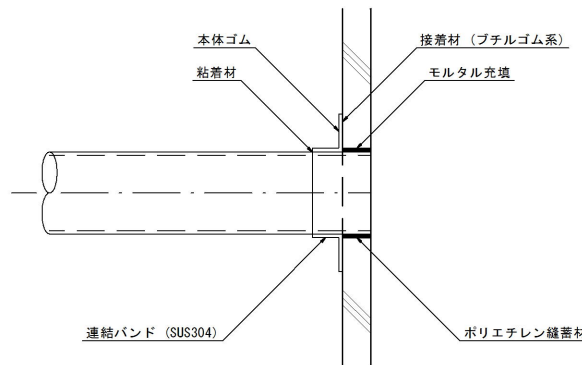

B-B 断面図

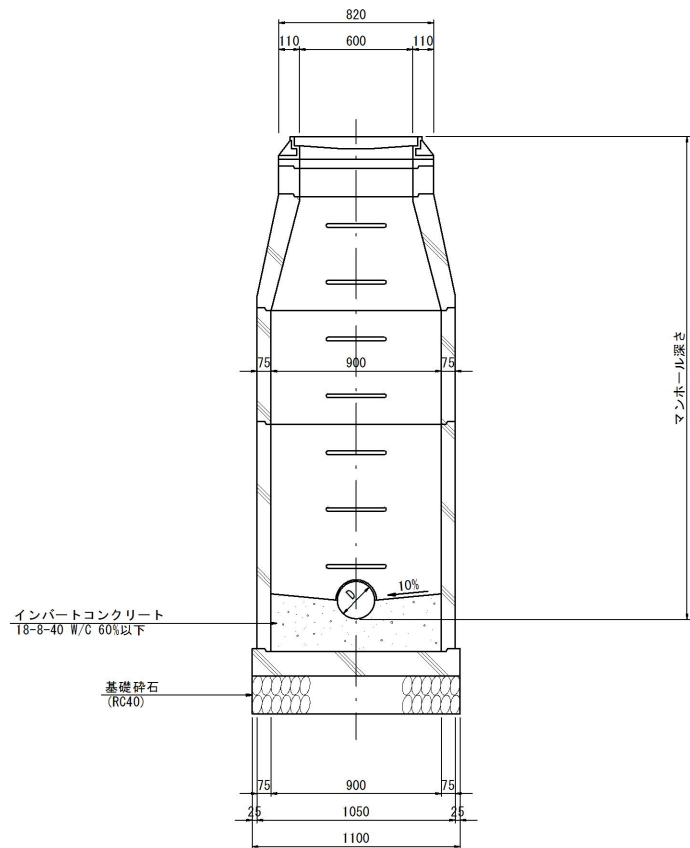

副管設置工標準図

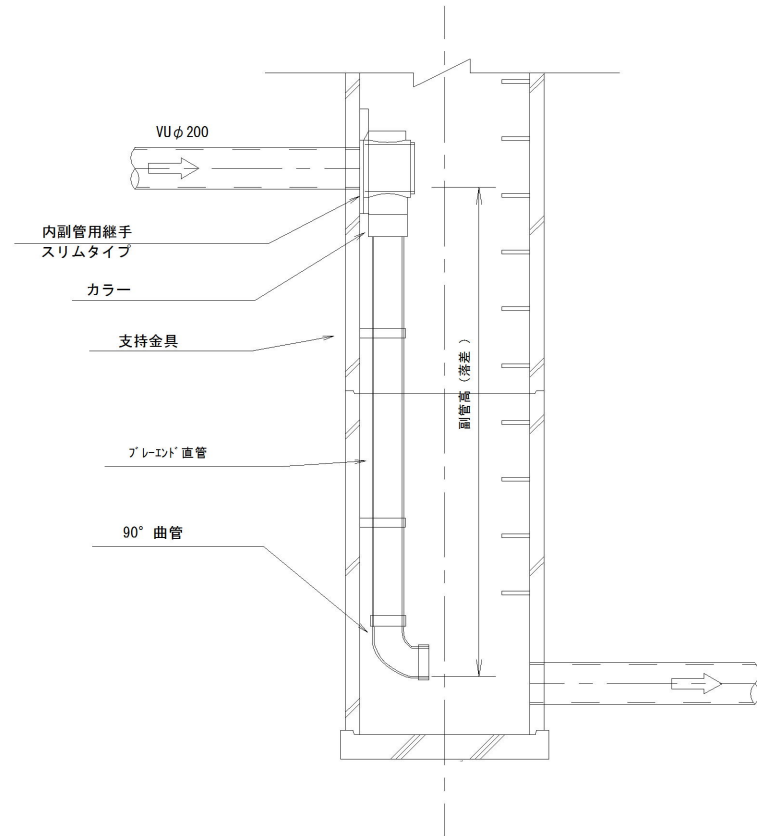

副管高	支持金具の数	支持の間隔
1.5m以下	1	1.5m以下
1.5m超～3.0m以下	2	
3.0m超～4.5m以下	3	

縮小図(原図A1)


小郡市筑後川中流右岸流域関連公共下水道事業			
工事年度	令和4年度		
工事名	今隈地内汚水枝線10工区築造工事		
工事箇所	小郡市 山隈 地内		
図面名称	1号組立マンホール構造図		
縮尺	図示	図面番号	17 / 21
事業主体	小郡市		

土工標準図(1)
(硬質塩化ビニル管)

S=1:20


本管土工図

塩ビ管φ200
市道・歩道・砂利道：掘削深 H 1 ≦ 2. 1 m
国道：掘削深 H 1 ≦ 2. 6 m

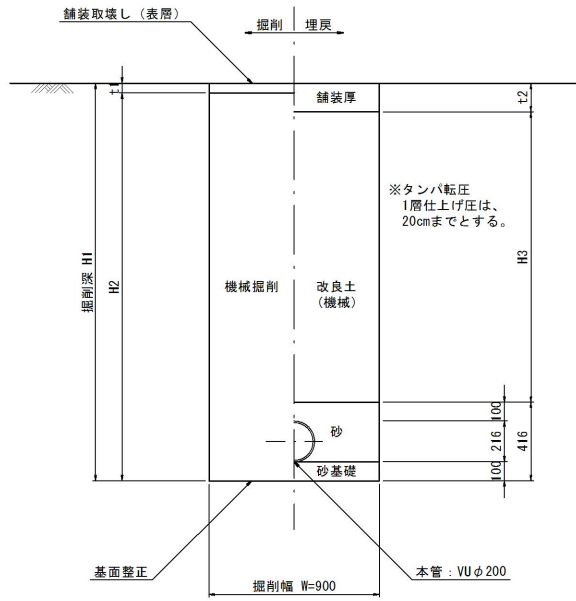


本管土工図

塩ビ管φ200
市道・歩道・砂利道：掘削深 H 1 > 2. 1 m
国道：掘削深 H 1 > 2. 6 m

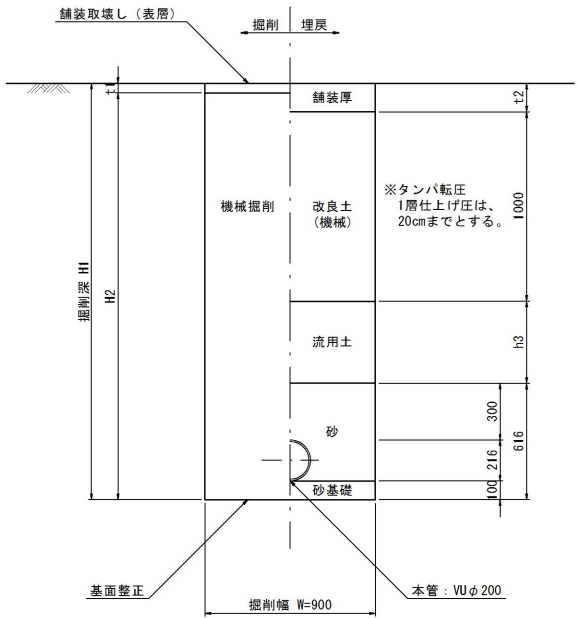

本管土工図

塩ビ管φ200
素掘り

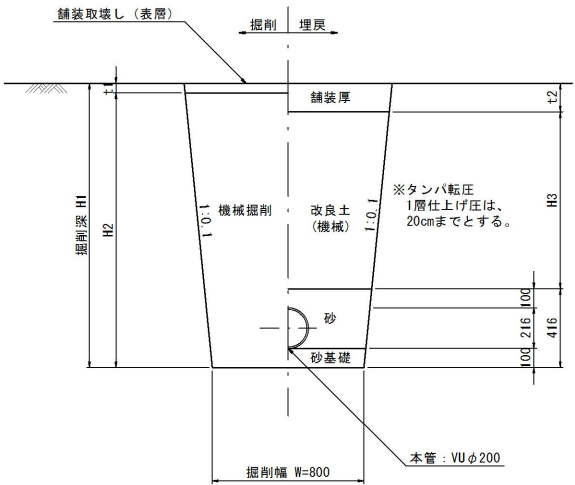


縮小図(原図A1)


小郡市筑後川中流右岸流域関連公共下水道事業			
工事年度	令和4年度		
工事名	今隈地内污水枝線10工区築造工事		
工事箇所	小郡市 山隈 地内		
図面名称	土工標準図		
縮尺	図示	図面番号	18/21
事業主体	小 郡 市		

土工標準図(2) S=1:20
(下水道用ポリエチレン管)


本管土工図
PE φ 75
掘削深 H 1 ≦ 2. 1 m

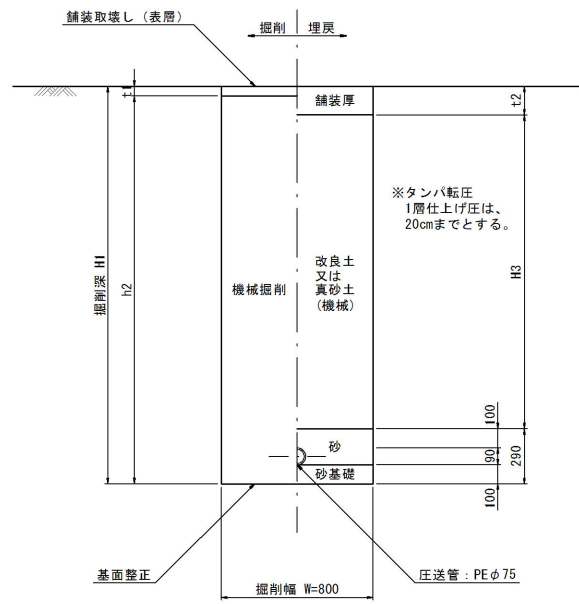

本管土工図
PE φ 75
掘削深 H 1 > 2. 1 m

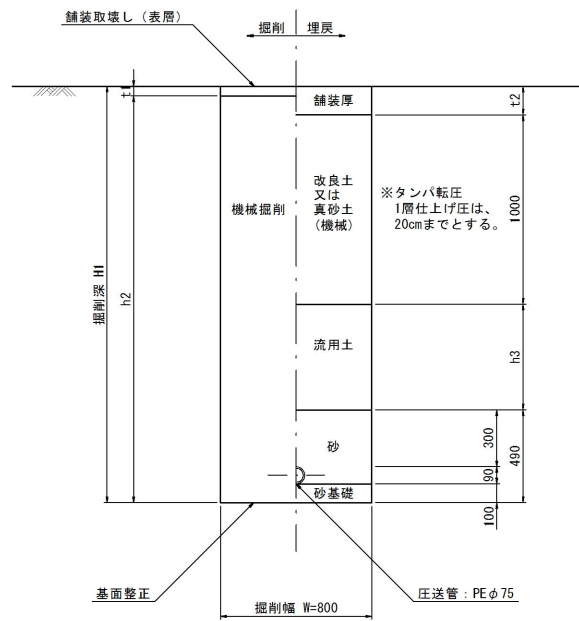

本管土工図
PE φ 75
素掘り

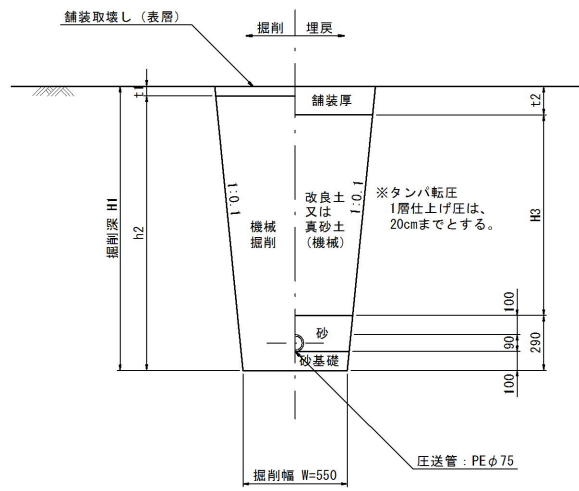


縮小図 (原図A1)


小郡市筑後川中流右岸流域関連公共下水道事業			
工事年度	令和4年度		
工事名	今隈地内污水枝線10工区築造工事		
工事箇所	小郡市 山隈 地内		
図面名称	土工標準図		
縮尺	図示	図番	19/21
事業主体	小郡市		

取付管布設標準図 S=1:20

タイプ-A

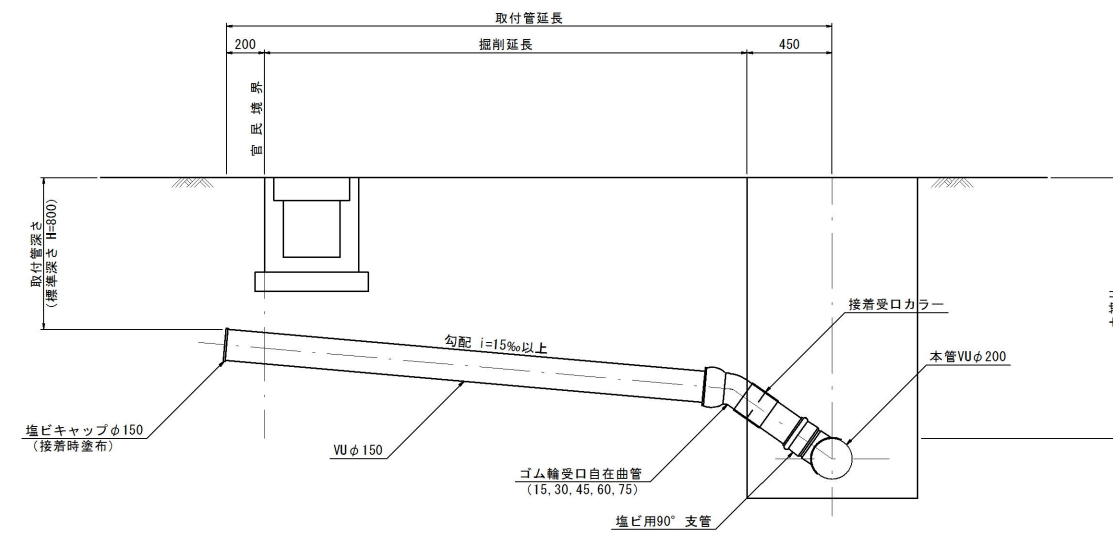


タイプ-B

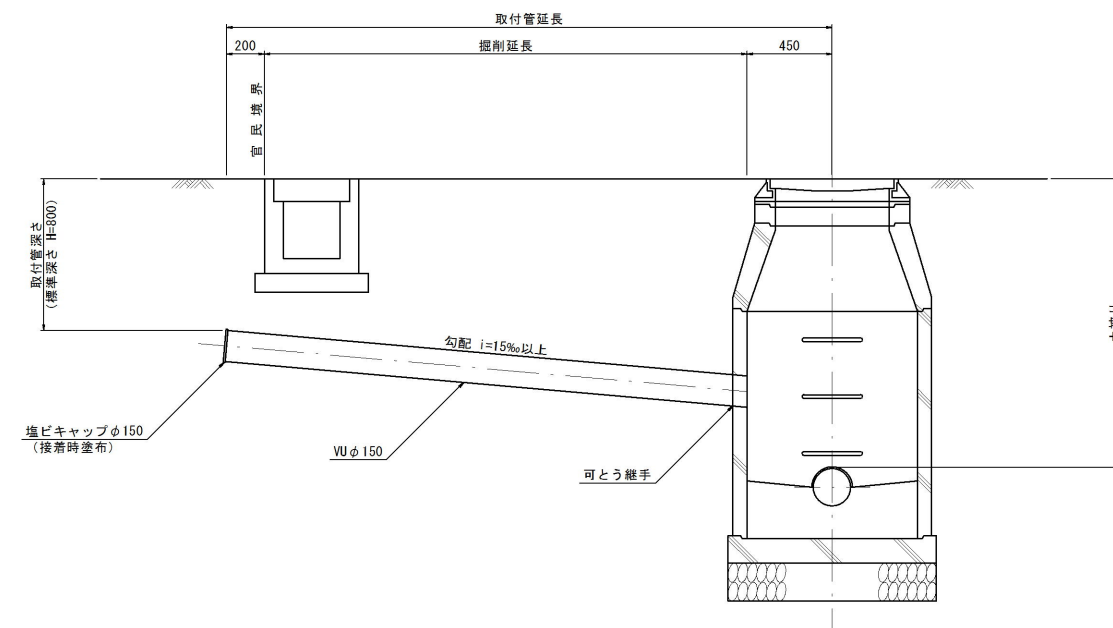


取付管土工図 S=1:20

タイプ-1

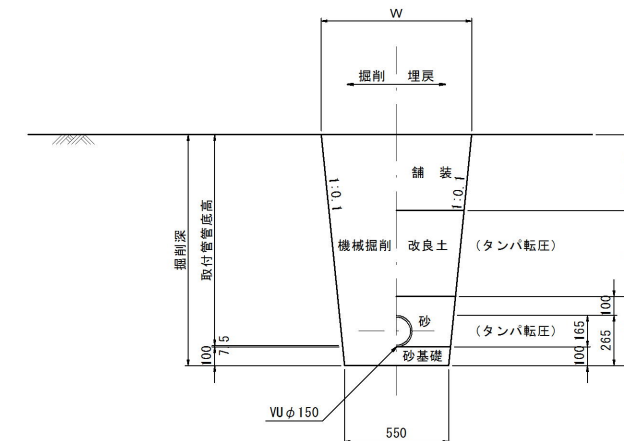

タイプ-2

(矢板建込みの場合)

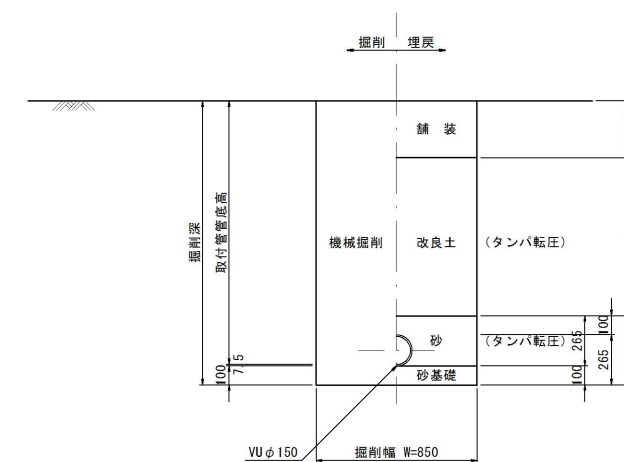


縮小図(原図A1)

小郡市筑後川中流右岸流域閘連公共下水道事業			
工 事 年 度	令和 4 年度		
工 事 名	今隈地内汚水枝線10工区築造工事		
工 事 箇 所	小郡市 山隈 地内		
図 面 名 称	取付管布設標準図		
縮 尺	図 示	図面番号	20 / 21
事業主体	小 郡 市		





舗装工標準図 S=1:20
(下水道施工部)

注) 路盤工一層当たり仕上げ厚は、上層路盤15cm、下層路盤20cmまでとする。


舗装復旧図(市道)

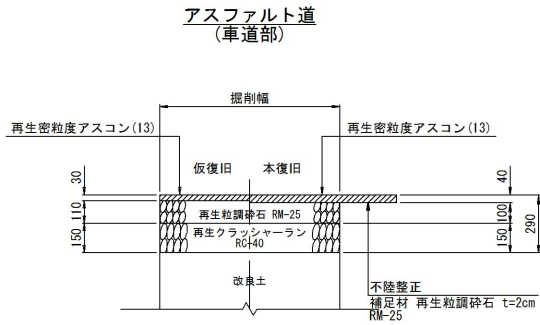

舗装復旧図(県道)

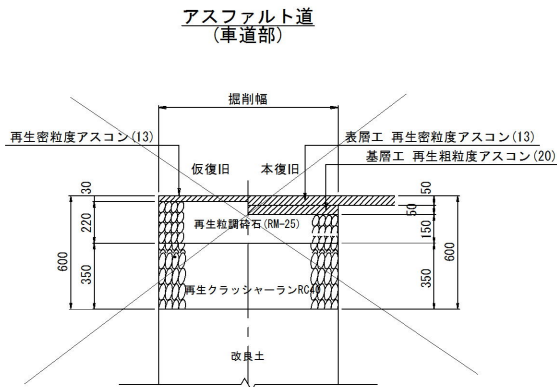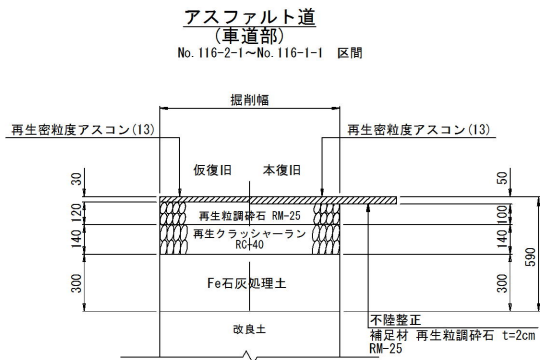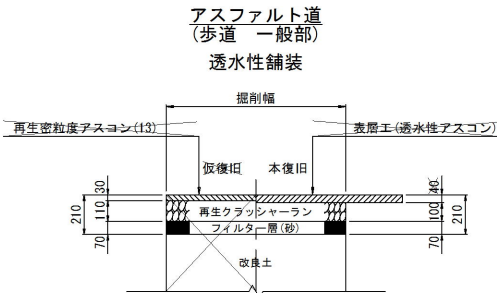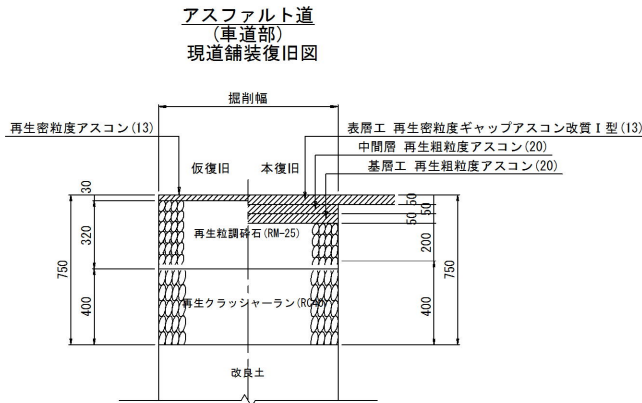

砂利道

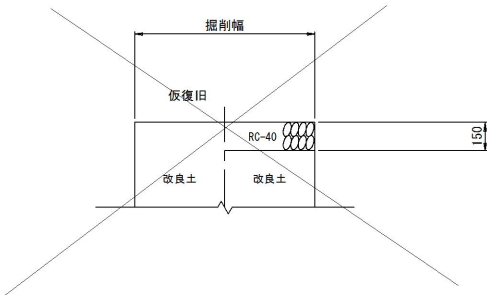

小郡市筑後川中流右岸流域関連公共下水道事業			
工事年度	令和4年度		
工事名	今隈地内汚水枝線10工区築造工事		
工事箇所	小郡市 山隈 地内		
図面名称	舗装工標準図		
縮尺	1 : 20	図面番号	21 / 21
事業主体	小 郡 市		