

# 位置図




1/5,000



0m 100m 200m 300m 400m



平面図 S=1:500

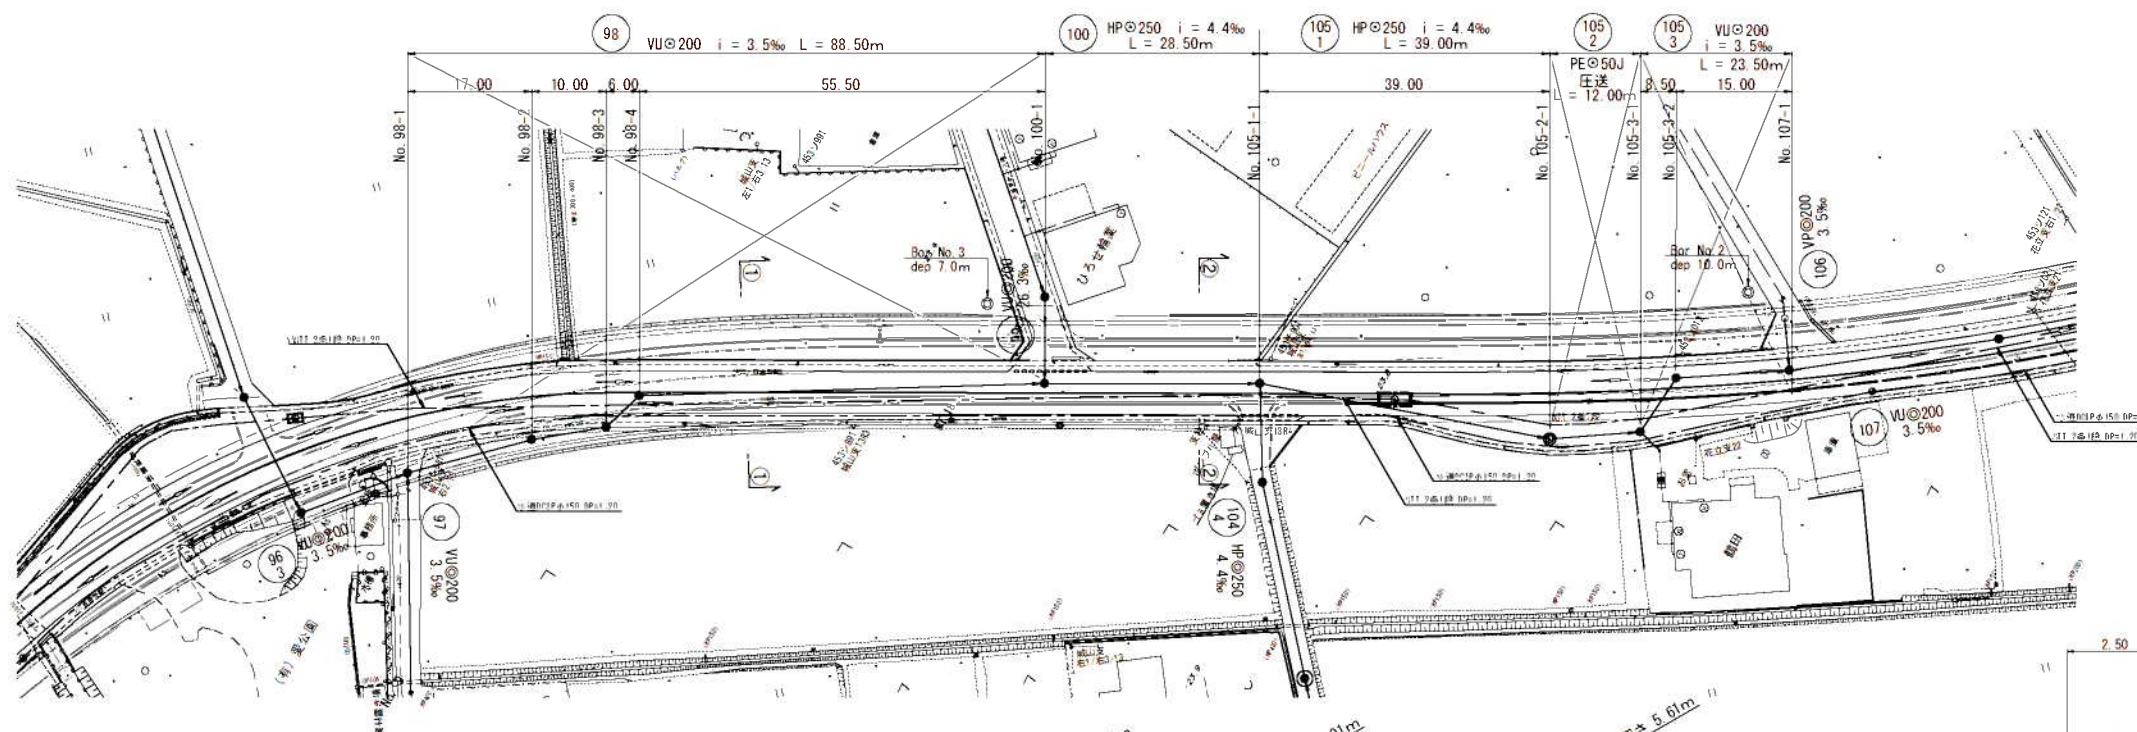


縦断図 縮尺 縦1:100 横1:500

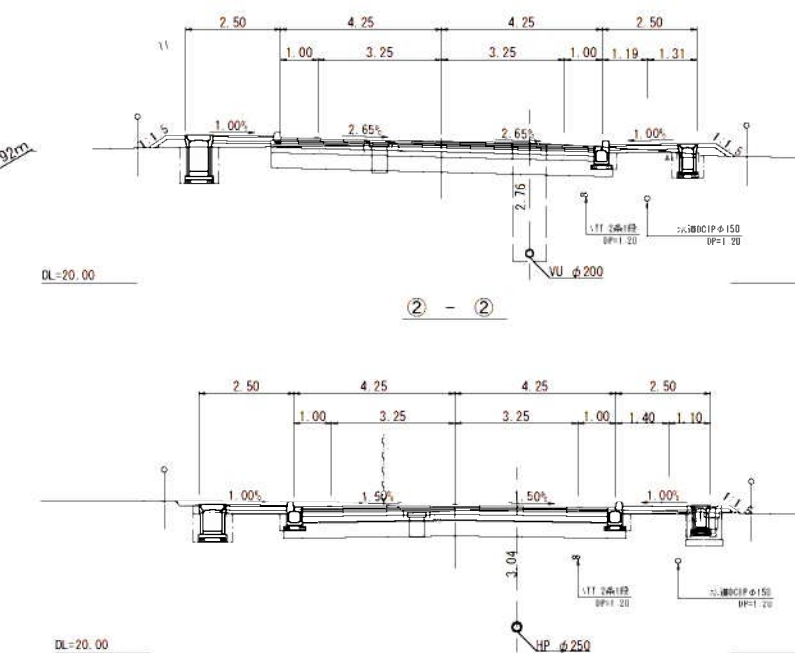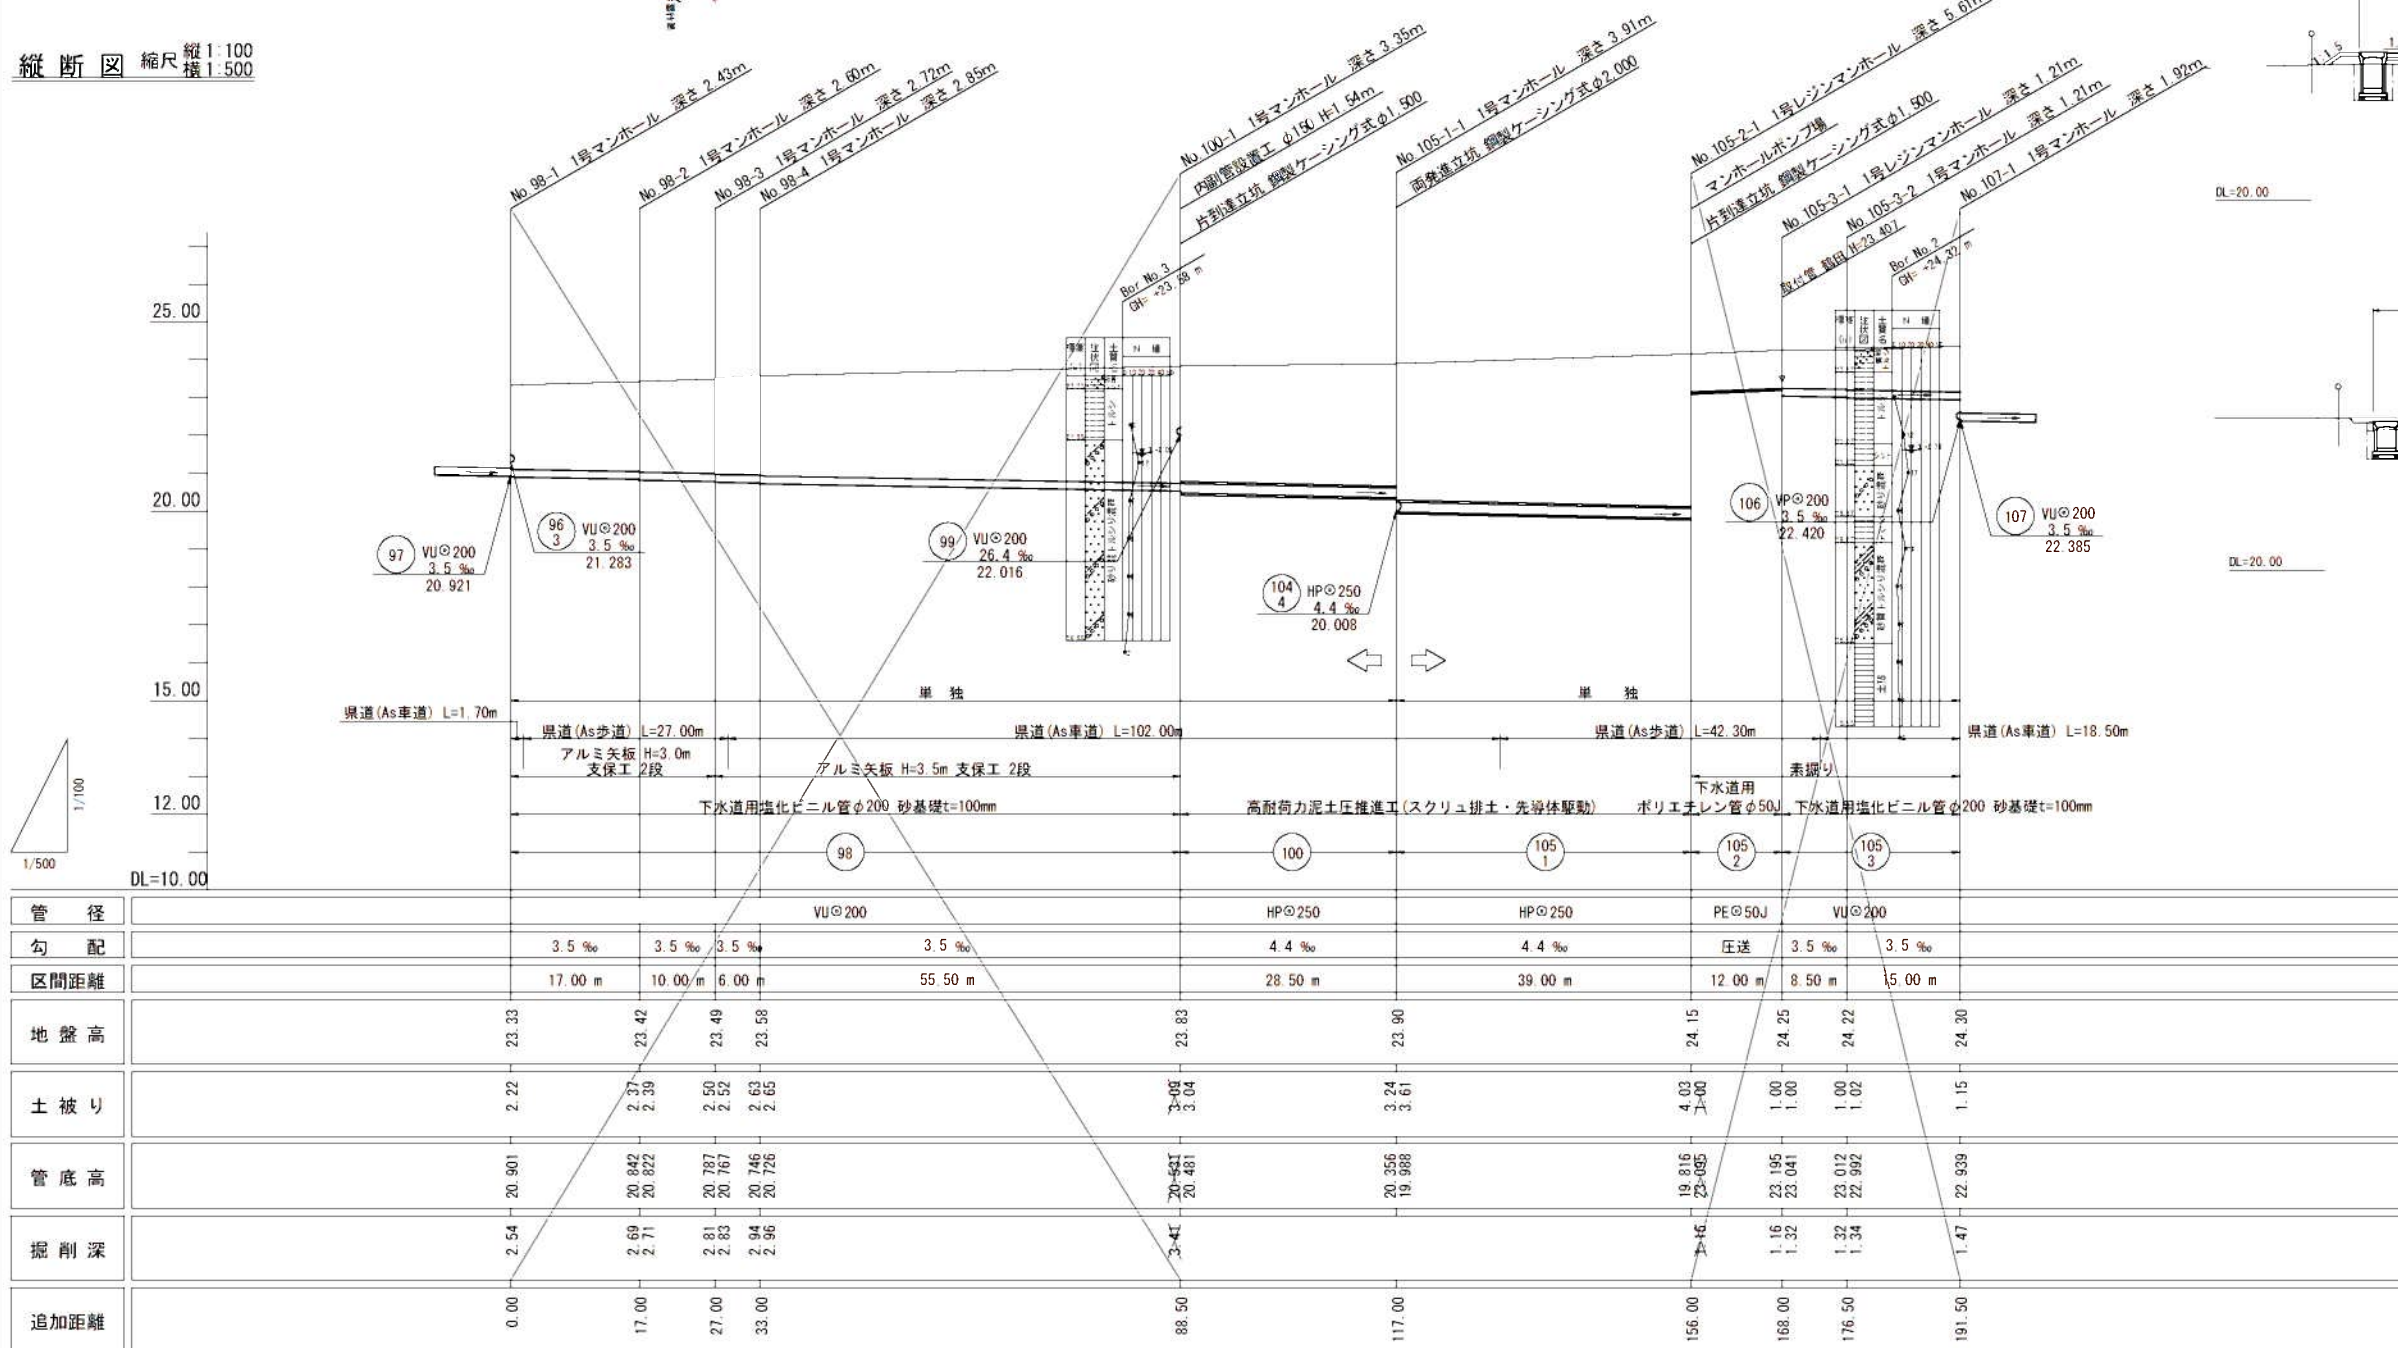


|      |                       |
|------|-----------------------|
| 路線番号 | 縮小図(原図A1)             |
| 98   | 小郡市筑後川中流右岸流域関連公共下水道事業 |
| 100  | 工事年度 令和4年度            |
| 105  | 工事名 今隈地内汚水枝線12区築造工事   |
| 105  | 工事箇所 小郡市 干潟 地内        |
| 105  | 図面名称 平面・縦断・横断図        |
| 105  | 縮尺 図示 図面番号 1/13       |
| 105  | 事業主体 小郡市              |




平面図 S=1:500

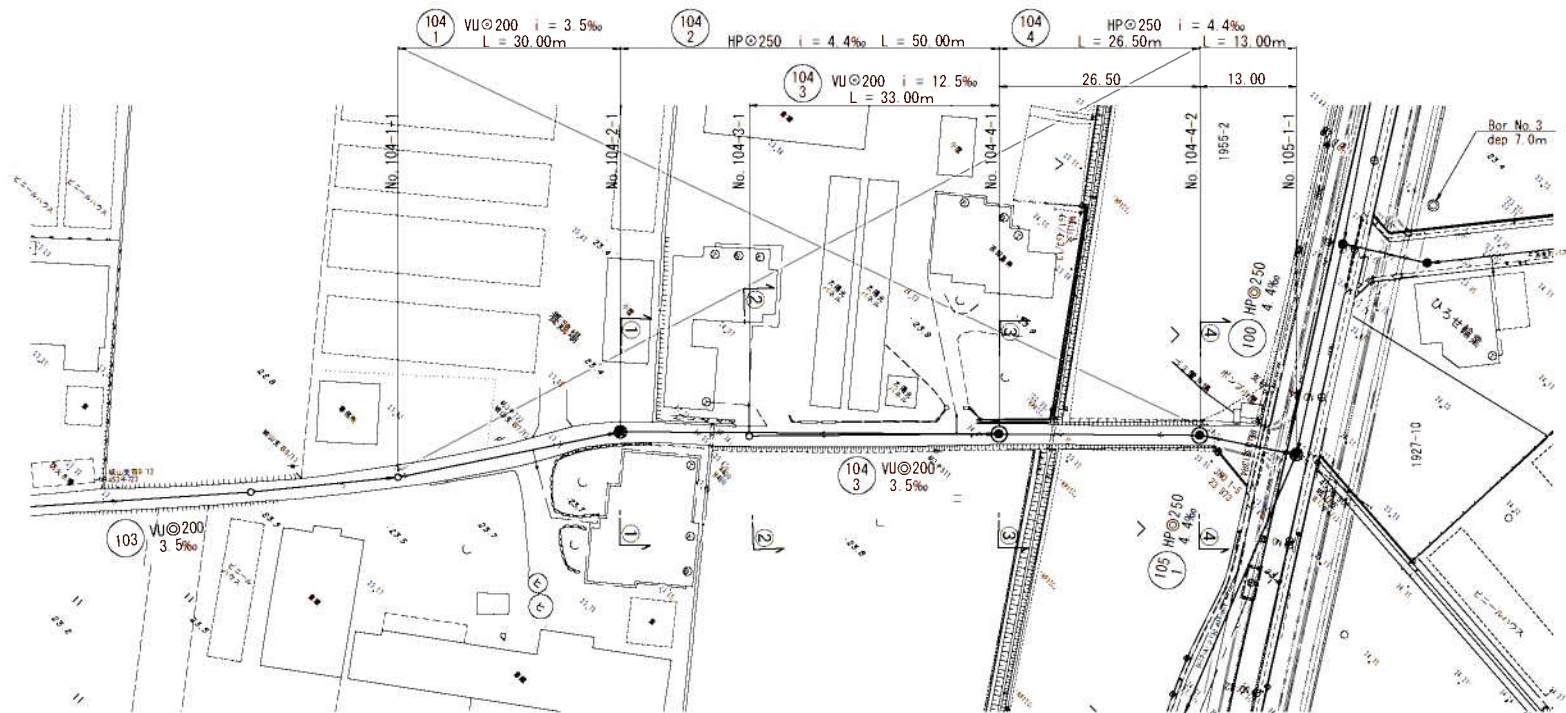

横断図 S=1:100

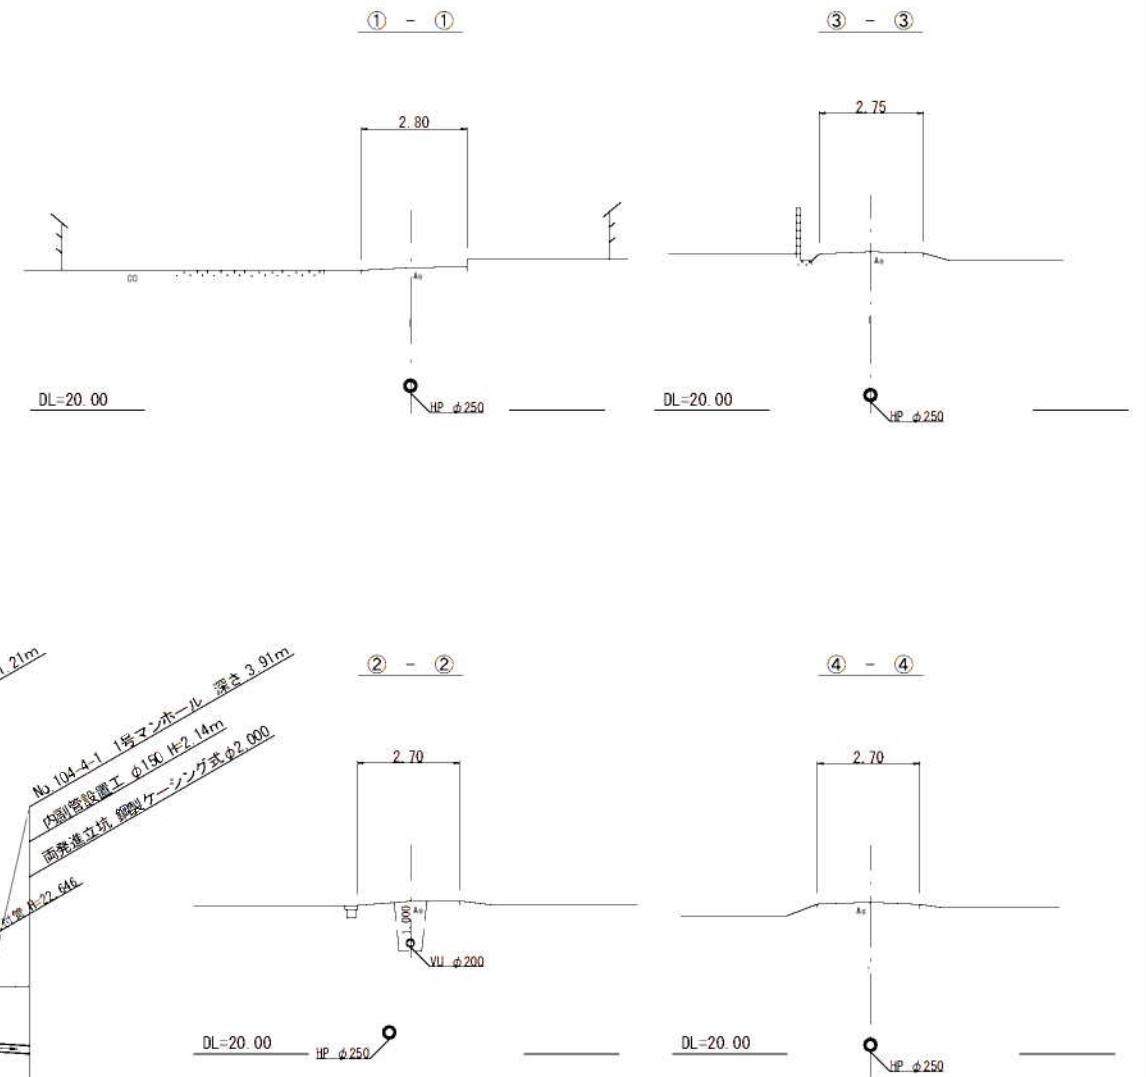


縦断図 縮尺 縦1:100 横1:500

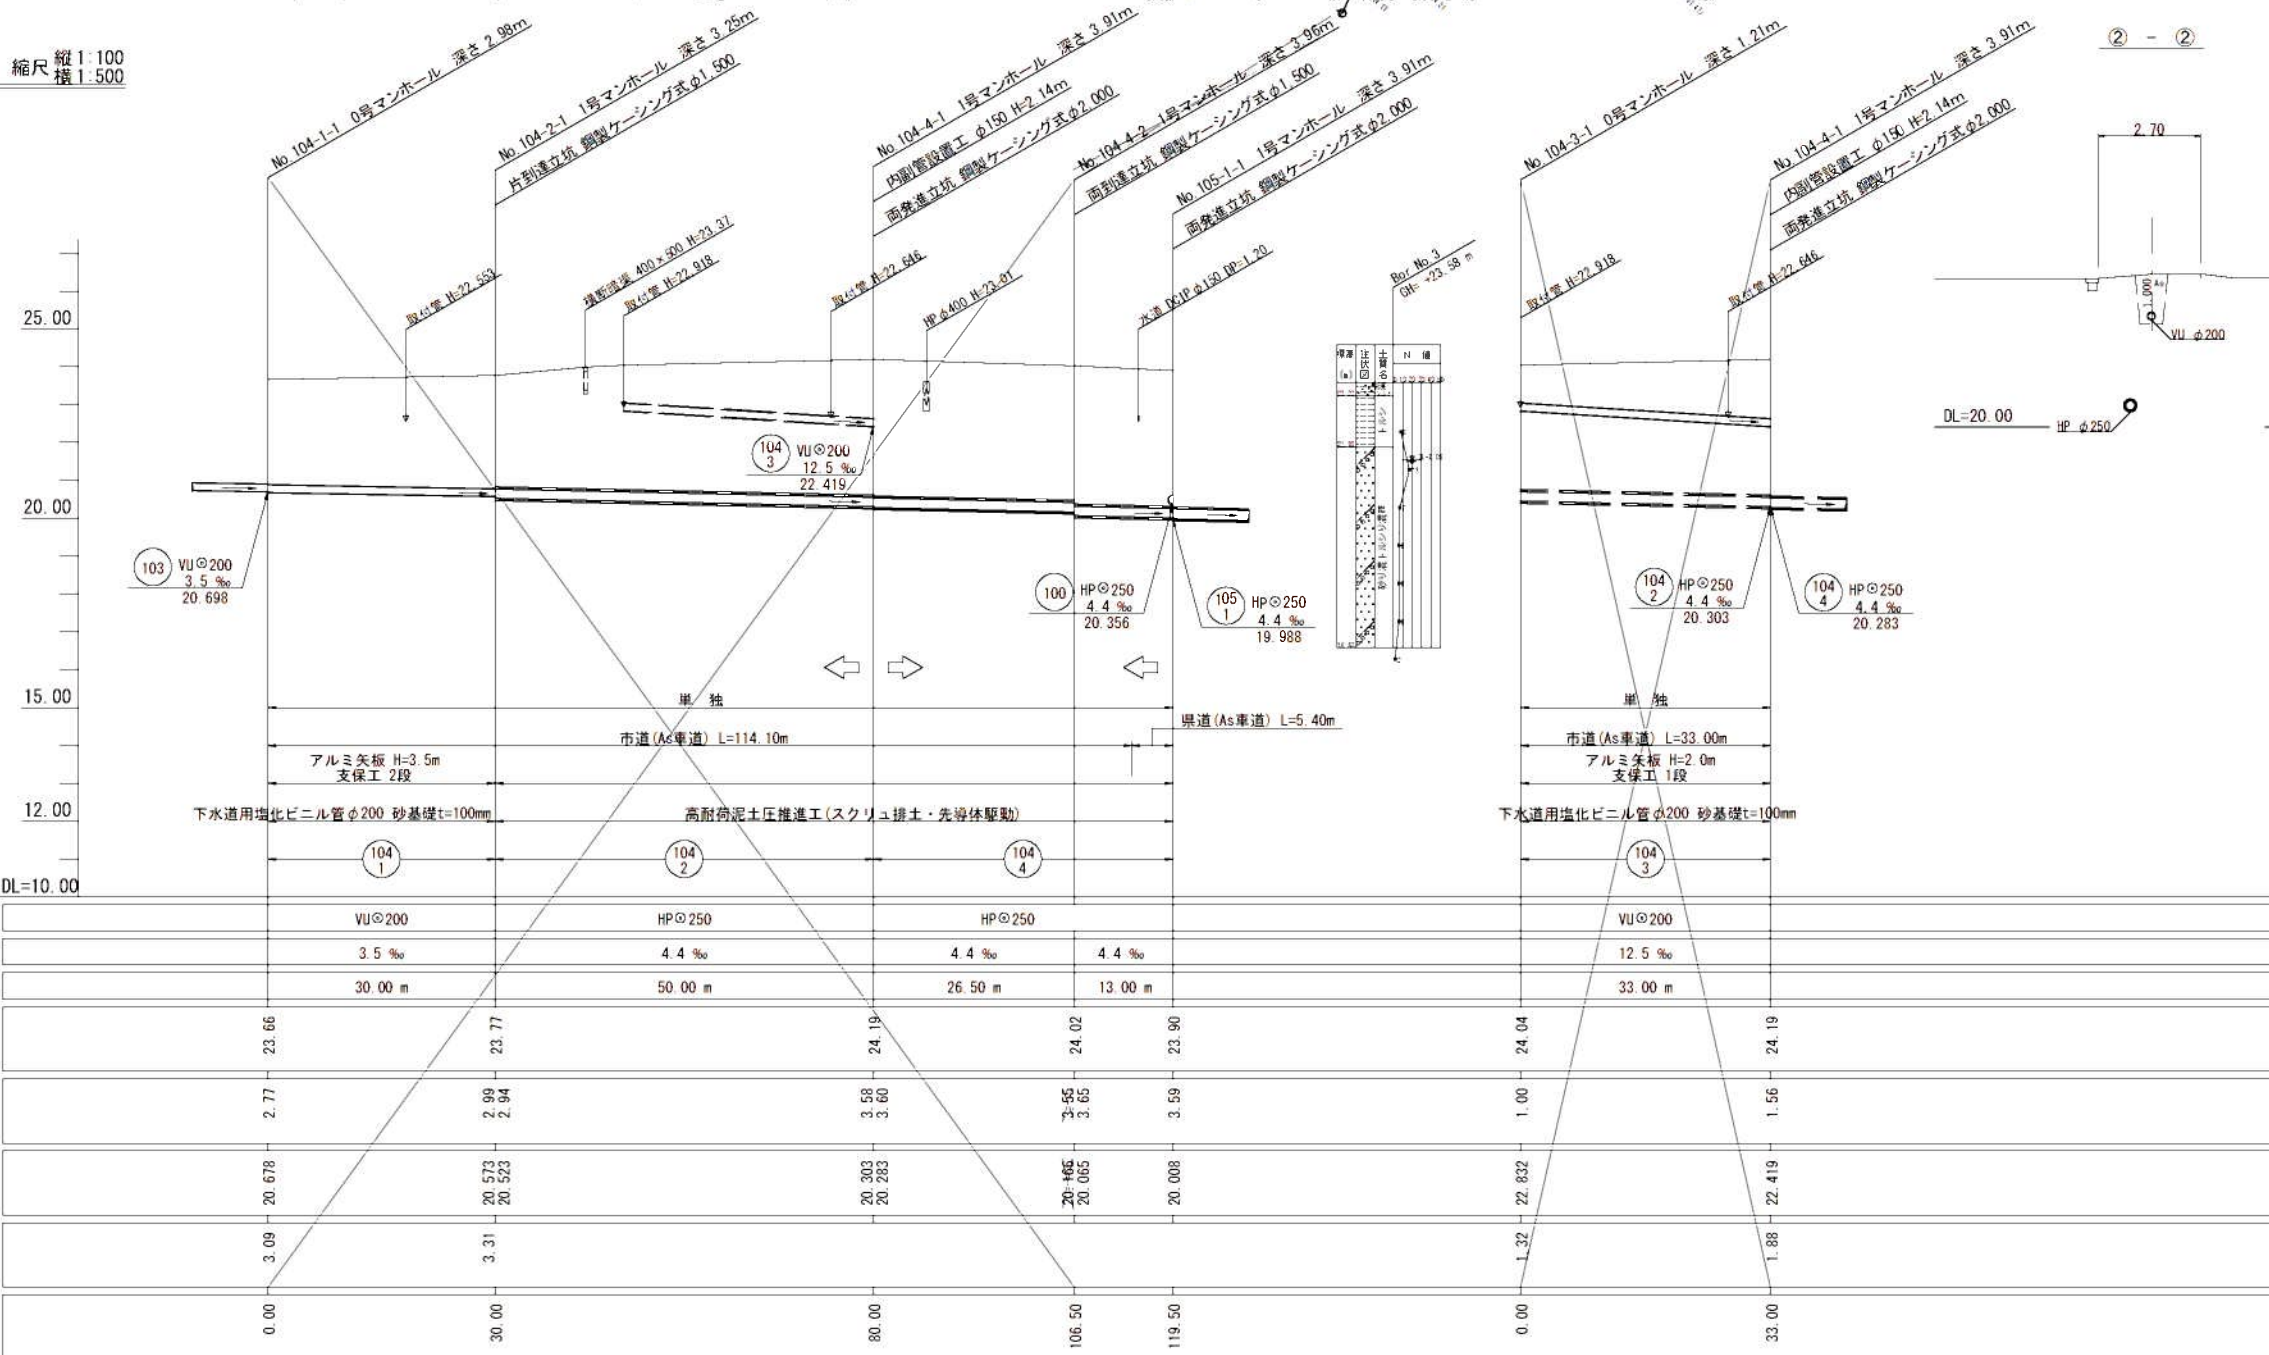

|       |         |         |         |         |         |        |        |
|-------|---------|---------|---------|---------|---------|--------|--------|
| 管 径   | VUφ200  | HPφ250  | HPφ250  | HPφ250  | VUφ200  | HPφ250 | HPφ250 |
| 勾 配   | 3.5 ‰   | 4.4 ‰   | 4.4 ‰   | 4.4 ‰   | 12.5 ‰  | 4.4 ‰  | 4.4 ‰  |
| 区間距離  | 30.00 m | 50.00 m | 26.50 m | 13.00 m | 33.00 m |        |        |
| 地 盤 高 | 23.66   | 23.77   | 24.19   | 24.02   | 23.90   | 24.04  | 24.19  |
| 土 被 り | 2.77    | 2.99    | 3.58    | 3.55    | 3.59    | 1.00   | 1.56   |
| 管 底 高 | 20.678  | 20.573  | 20.303  | 20.465  | 20.008  | 22.832 | 22.419 |
| 掘 削 深 | 3.09    | 3.31    | 3.89    | 3.57    | 3.89    | 1.32   | 1.88   |
| 追加距離  | 0.00    | 30.00   | 80.00   | 106.50  | 119.50  | 0.00   | 33.00  |

|       |                       |
|-------|-----------------------|
| 路線番号  | 縮小図(原図A1)             |
| 104 1 | 小都市筑後川中流右岸流域関連公共下水道事業 |
| 104 2 | 工事年度 令和4年度            |
| 104 3 | 工 事 名 干潟地内汚水枝線1工区築造工事 |
| 104 4 | 工事箇所 小都市 干潟 地内        |
|       | 図面名称 平面・縦断・横断図        |
|       | 縮 尺 図 示 図面番号 2/17     |
|       | 事業主体 小 郡 市            |

推進概要図(1)

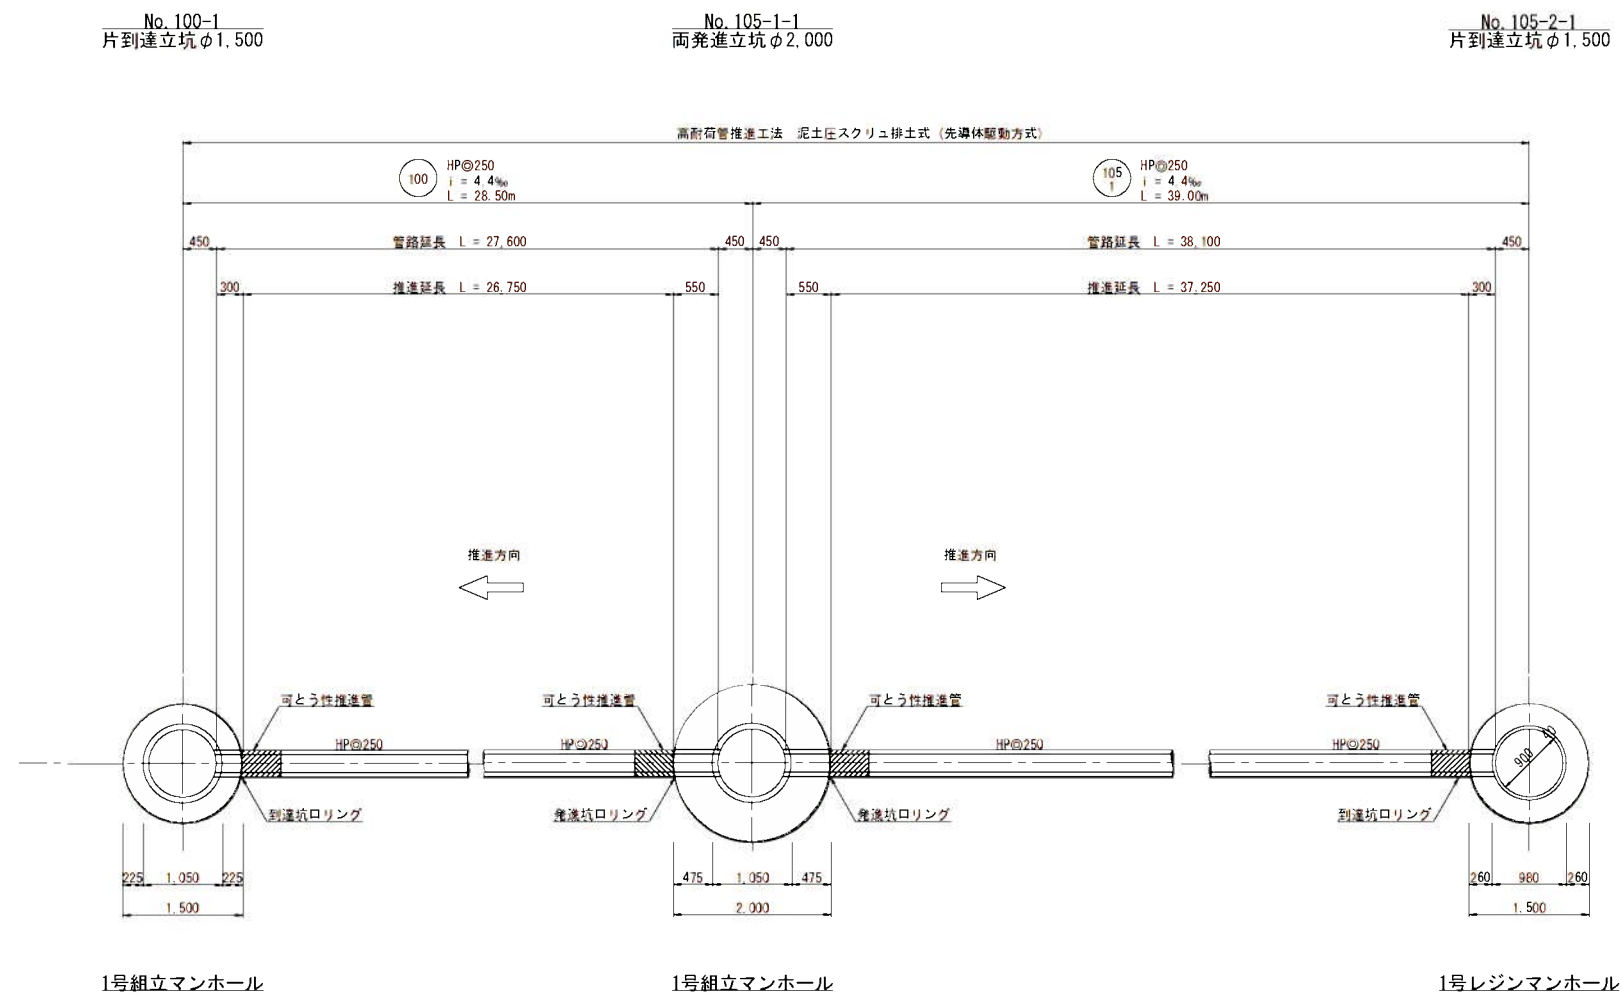

| 推進延長表    |                           |             |             |             |              |    |
|----------|---------------------------|-------------|-------------|-------------|--------------|----|
| 路線番号     | 推進区間                      | 路線延長<br>(m) | 管渠延長<br>(m) | 推進延長<br>(m) | 管布設延長<br>(m) | 備考 |
| 100      | No. 105-1-1 → No. 100-1   | 28.500      | 27.600      | 26.750      | 0.85         | HP |
| 105<br>1 | No. 105-1-1 → No. 105-2-1 | 39.000      | 38.100      | 37.250      | 0.85         | HP |

|                       |                 |      |      |
|-----------------------|-----------------|------|------|
| 縮小図(原図A1)             |                 |      |      |
| 小郡市筑後川中流右岸流域関連公共下水道事業 |                 |      |      |
| 工事年度                  | 令和4年度           |      |      |
| 工事名                   | 干潟地内汚水枝線1工区築造工事 |      |      |
| 工事箇所                  | 小郡市 干潟 地内       |      |      |
| 図面名称                  | 推進概要図(1)        |      |      |
| 縮尺                    | 図示              | 図面番号 | 3/17 |
| 事業主体                  | 小郡市             |      |      |


推進概要図(2)

No. 104-2-1  
片到達立坑φ1,500

No. 104-4-1  
両発進立坑φ2,000

No. 104-4-2  
両到達立坑φ1,500

No. 105-1-1  
両発進立坑φ2,000

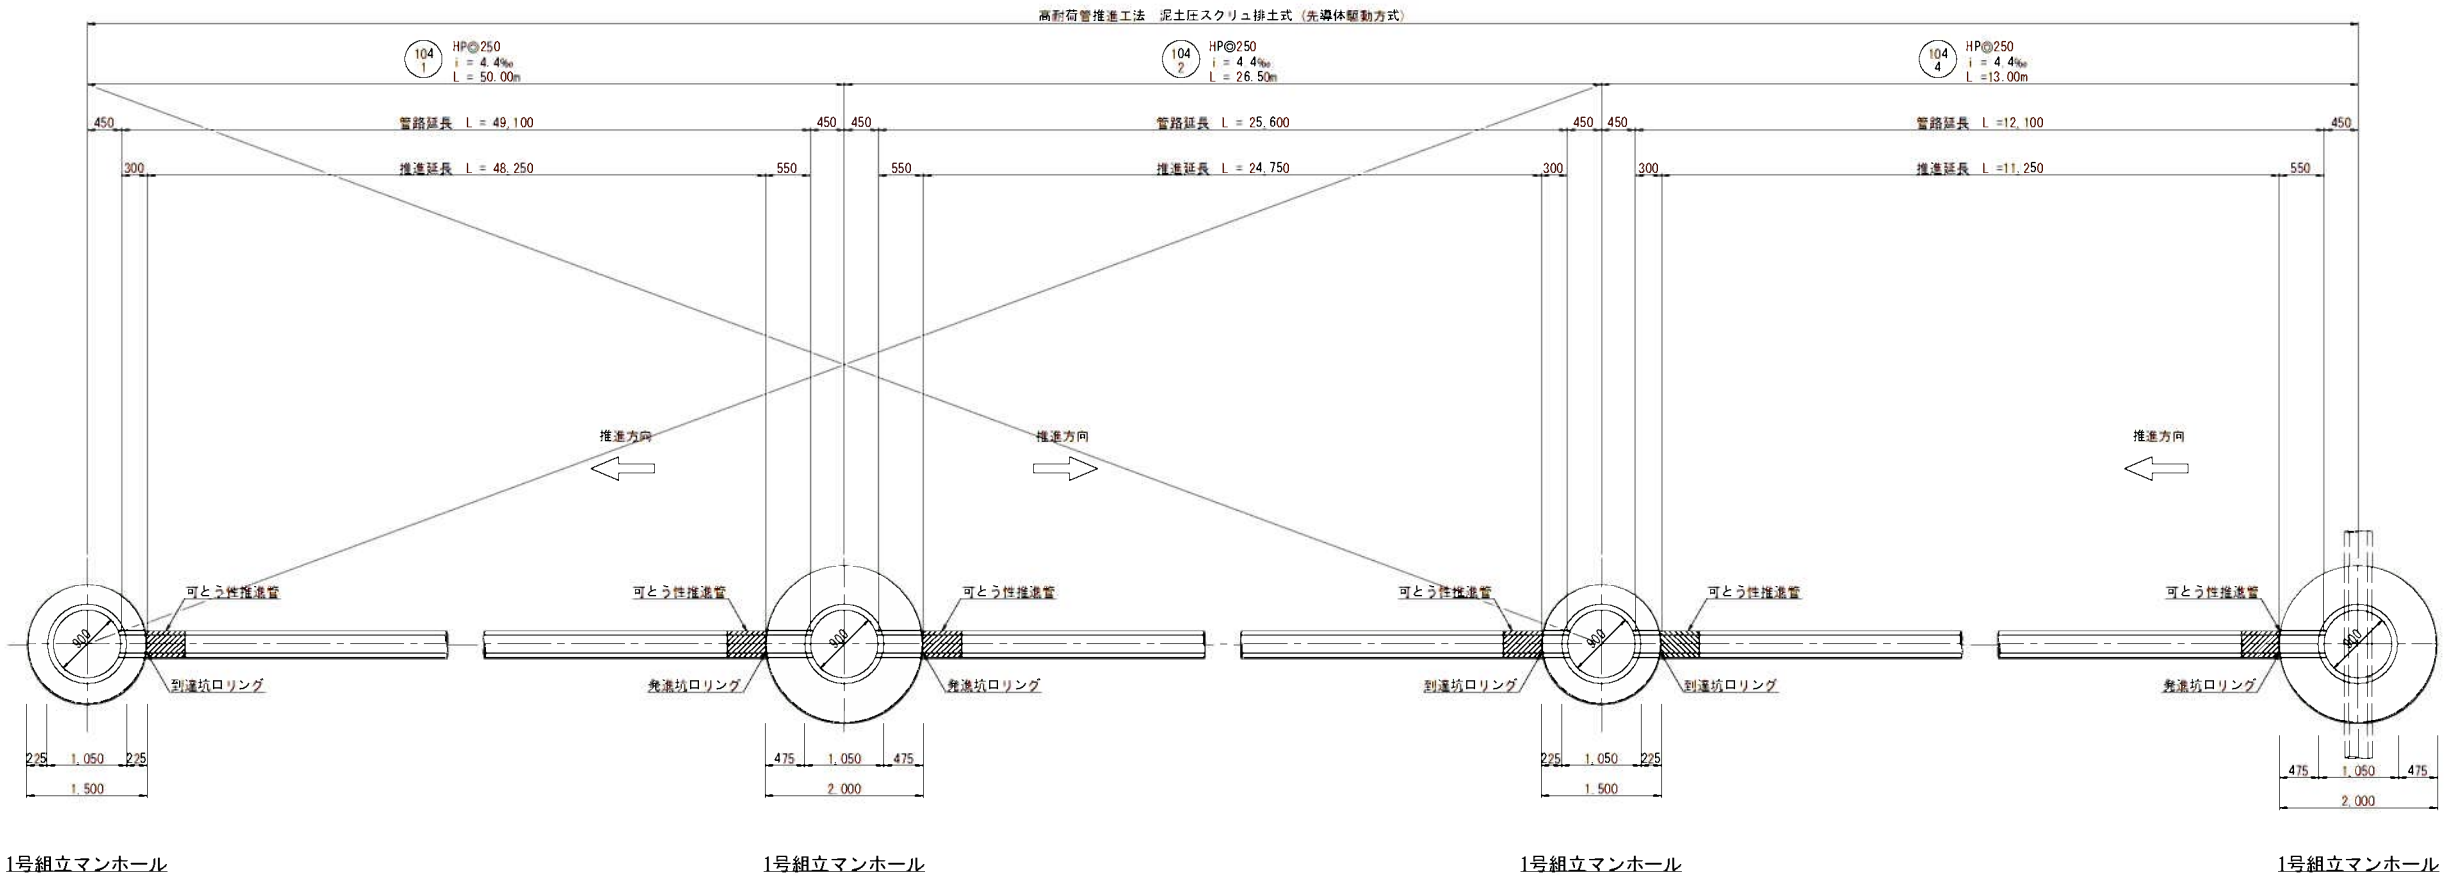


| 推進延長表 |                           |          |          |          |           |    |
|-------|---------------------------|----------|----------|----------|-----------|----|
| 路線番号  | 推進区間                      | 路線延長 (m) | 管渠延長 (m) | 推進延長 (m) | 管布設延長 (m) | 備考 |
| 104-1 | No. 104-4-1 → No. 104-2-1 | 50.000   | 49.100   | 48.250   | 0.85      | HP |
| 104-2 | No. 104-4-1 → No. 104-4-2 | 26.500   | 25.600   | 24.750   | 0.85      | HP |
| 104-4 | No. 105-1-1 → No. 104-4-2 | 13.000   | 12.100   | 11.250   | 0.85      | HP |


|                       |                 |      |      |
|-----------------------|-----------------|------|------|
| 縮小図(原図A1)             |                 |      |      |
| 小郡市筑後川中流右岸流域関連公共下水道事業 |                 |      |      |
| 工事年度                  | 令和4年度           |      |      |
| 工事名                   | 干潟地内汚水枝線1工区築造工事 |      |      |
| 工事箇所                  | 小郡市 干潟 地内       |      |      |
| 図面名称                  | 推進概要図(2)        |      |      |
| 縮尺                    | 図示              | 図面番号 | 4/17 |
| 事業主体                  | 小郡市             |      |      |

No.100-1 立坑仮設図 S=1:30  
(鋼製ケーシングφ1,500)



平面図

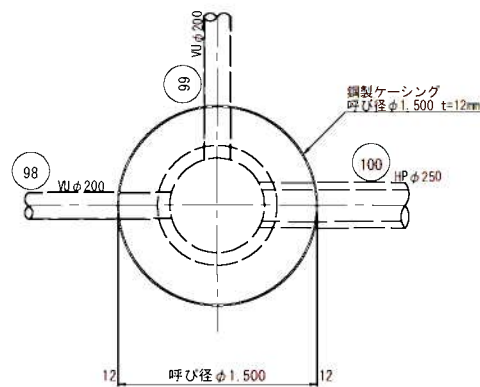


円形覆工板(参考)

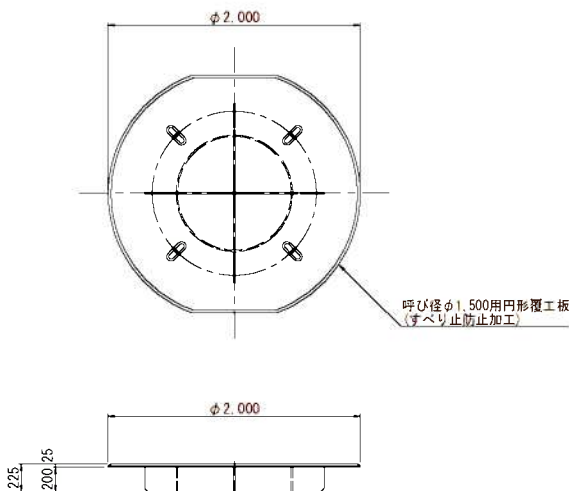

圧入掘削完了時

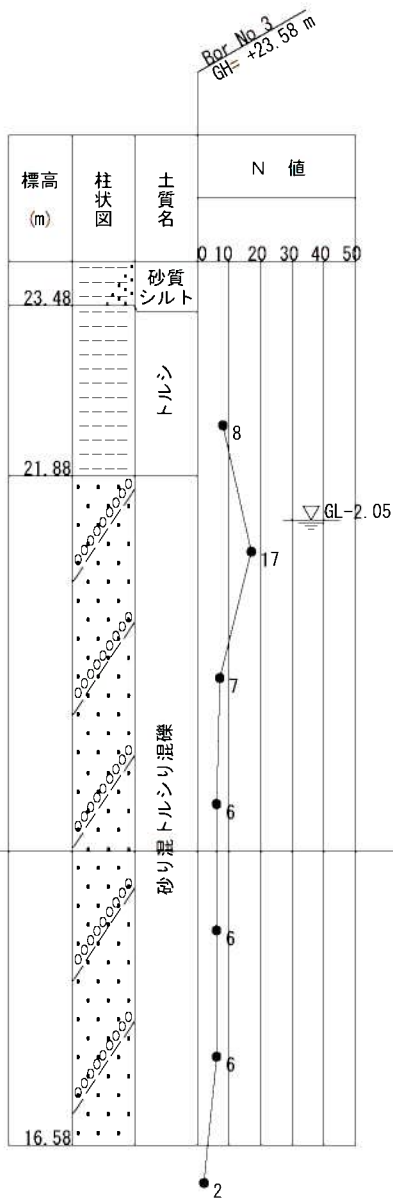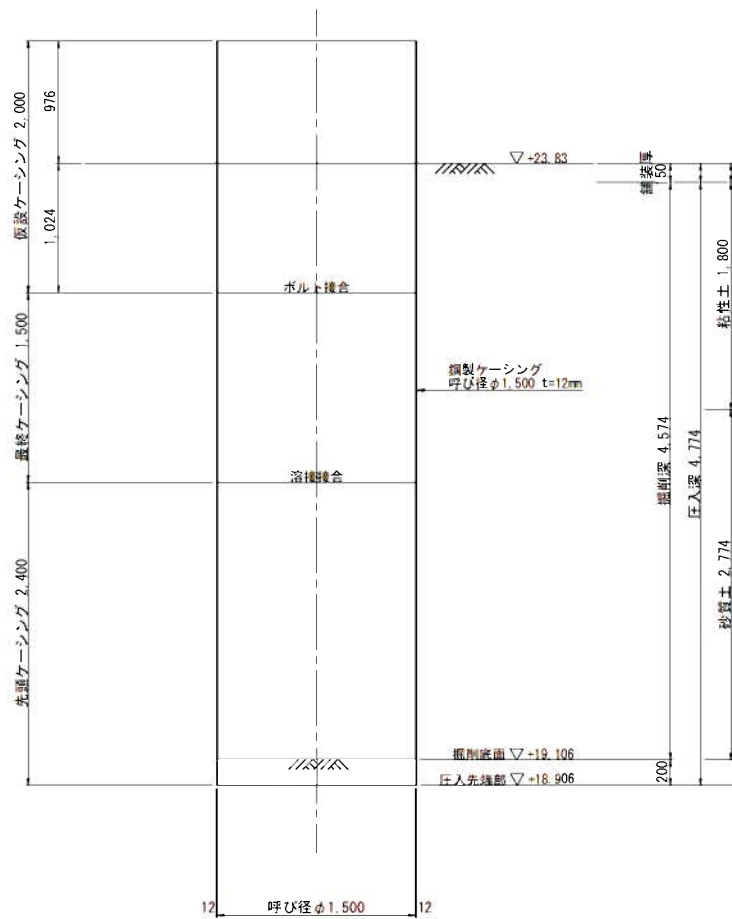

立坑完了撤去時

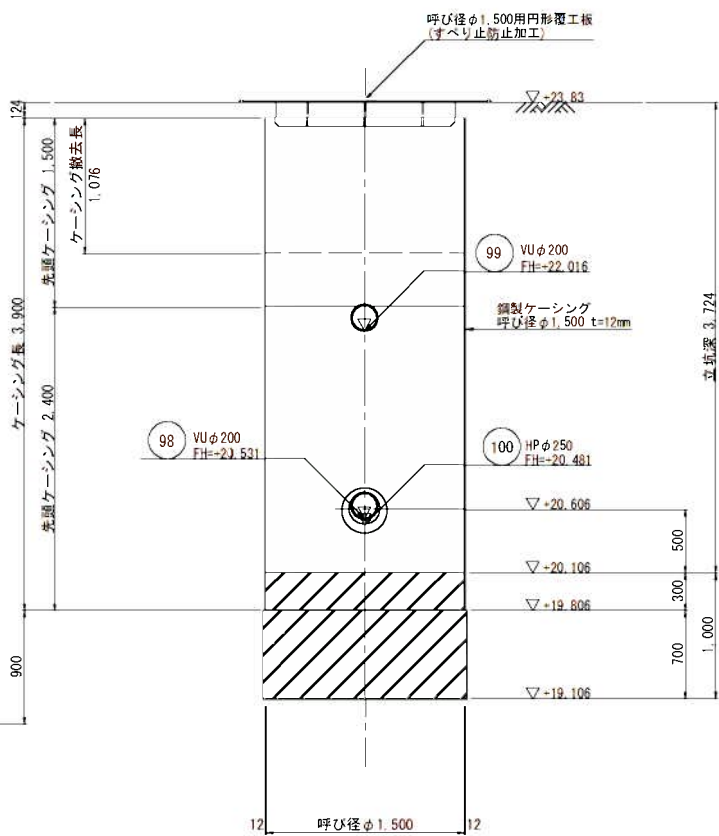


縮小図(原図A1)

|                       |                 |      |      |
|-----------------------|-----------------|------|------|
| 小郡市筑後川中流右岸流域関連公共下水道事業 |                 |      |      |
| 工事年度                  | 令和4年度           |      |      |
| 工事名                   | 干潟地内污水枝線1工区築造工事 |      |      |
| 工事箇所                  | 小郡市 干潟 地内       |      |      |
| 図面名称                  | No.100-1 立坑仮設図  |      |      |
| 縮尺                    | 1:30            | 図面番号 | 5/17 |
| 事業主体                  | 小郡市             |      |      |




No. 105-1-1 立坑仮設図 S=1:30  
(鋼製ケーシングφ2,000)



平面図

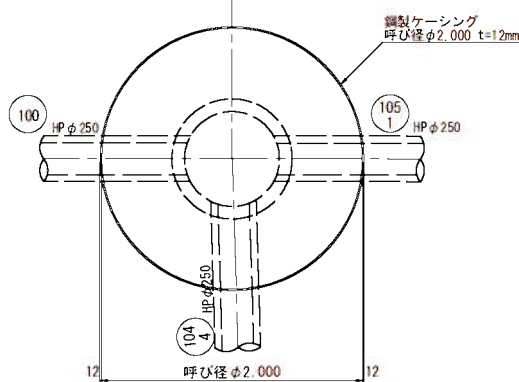


円形覆工板(参考)

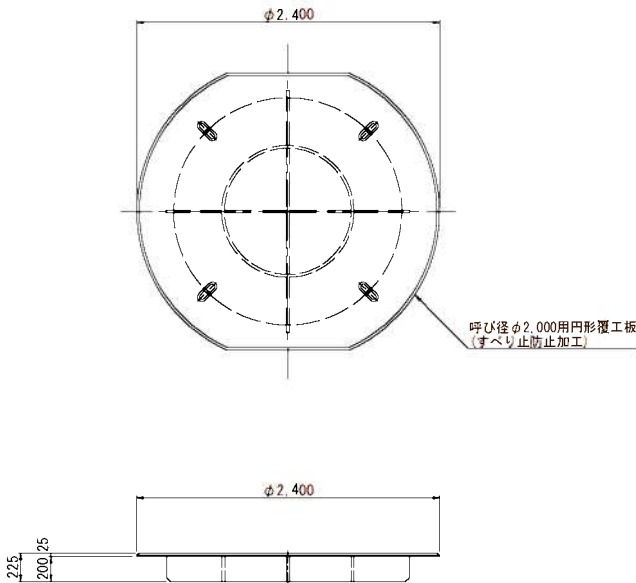

圧入掘削完了時

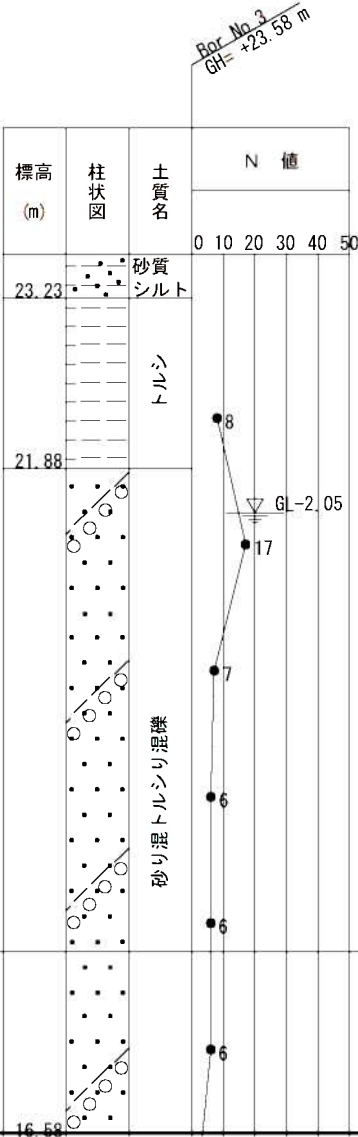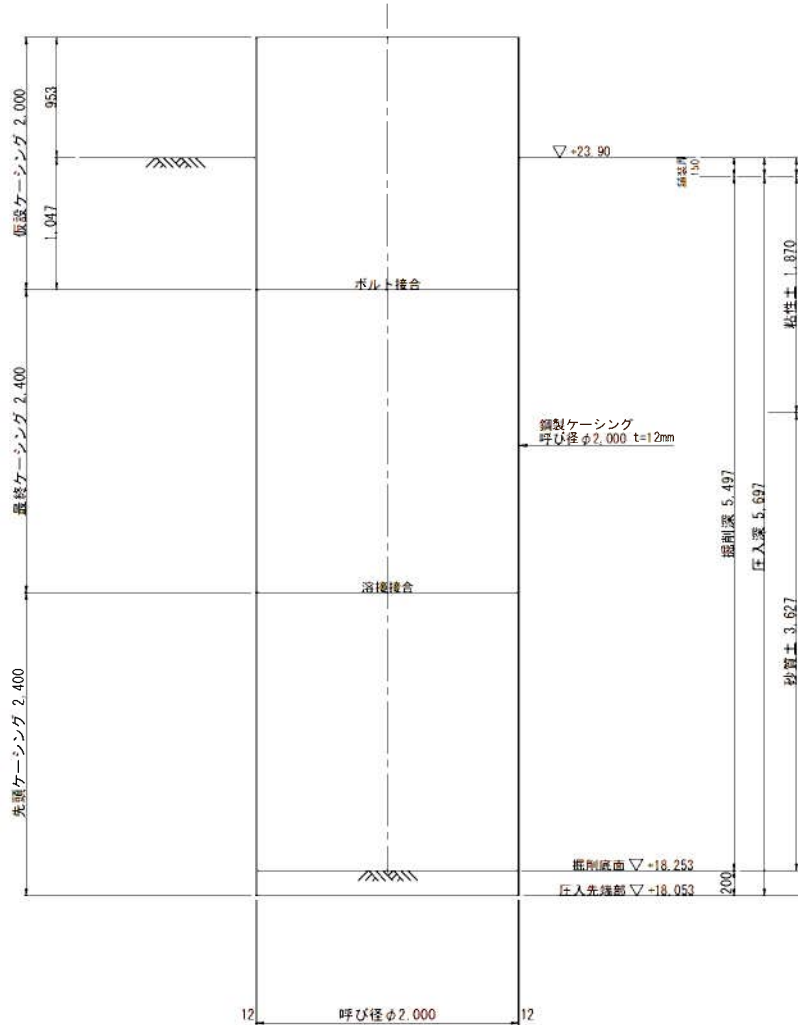

立坑完了撤去時

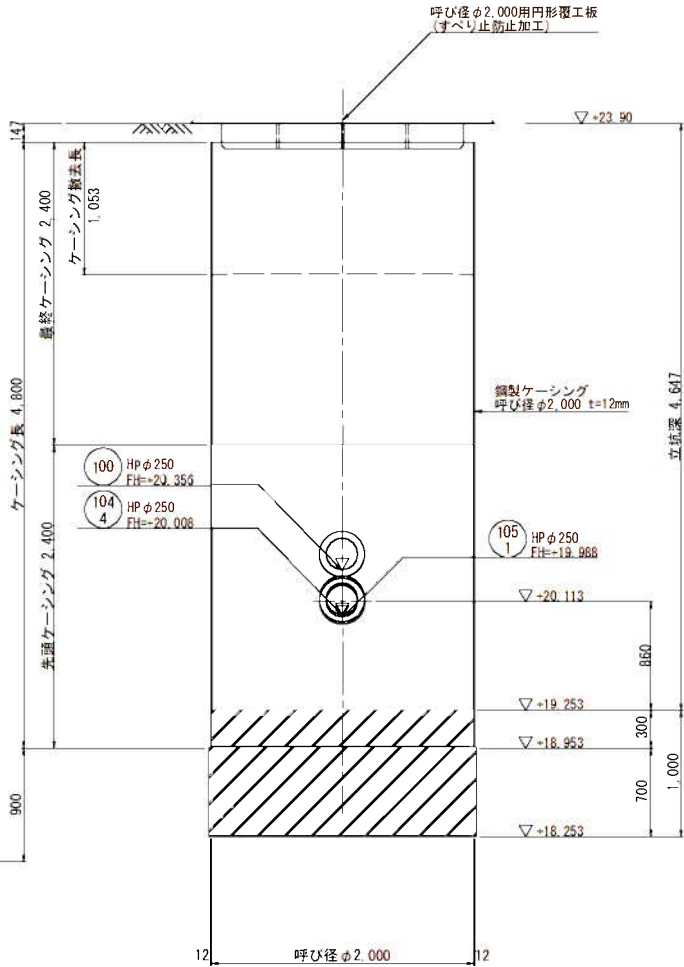


縮小図(原図A1)


|                       |                   |      |      |
|-----------------------|-------------------|------|------|
| 小郡市筑後川中流右岸流域関連公共下水道事業 |                   |      |      |
| 工事年度                  | 令和4年度             |      |      |
| 工事名                   | 干潟地内汚水枝線1工区築造工事   |      |      |
| 工事箇所                  | 小郡市 干潟 地内         |      |      |
| 図面名称                  | No. 105-1-1 立坑仮設図 |      |      |
| 縮尺                    | 1:30              | 図面番号 | 6/17 |
| 事業主体                  | 小 郡 市             |      |      |

No. 105-2-1 立坑仮設図 S=1:30  
(鋼製ケーシングφ1,500)



平面図

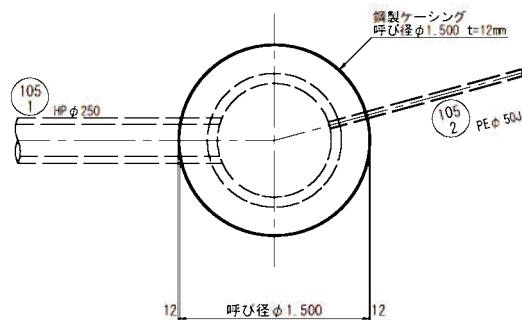


円形覆工板(参考)

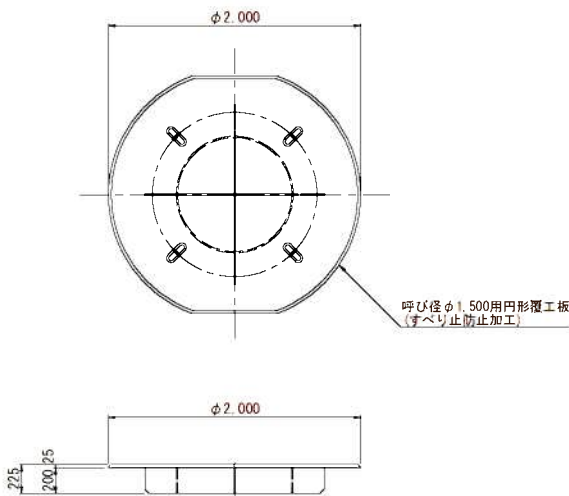

圧入掘削完了図

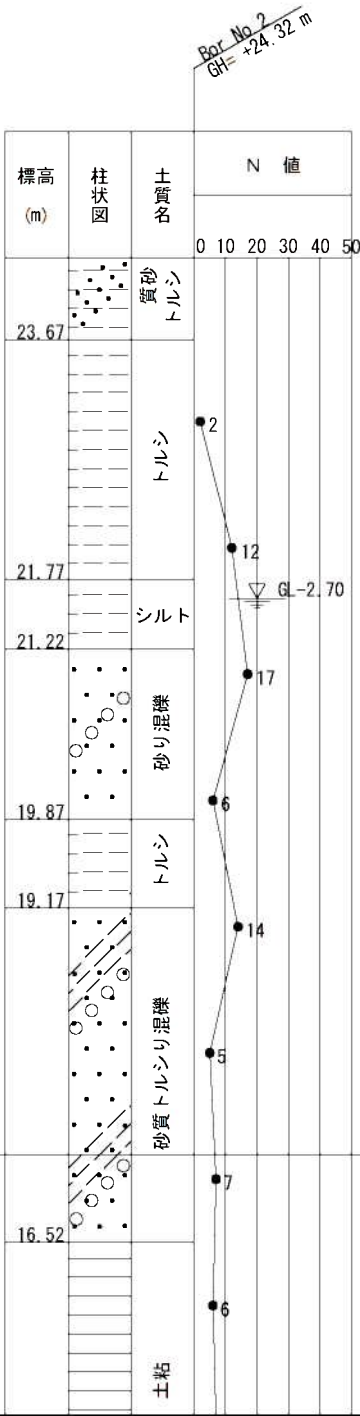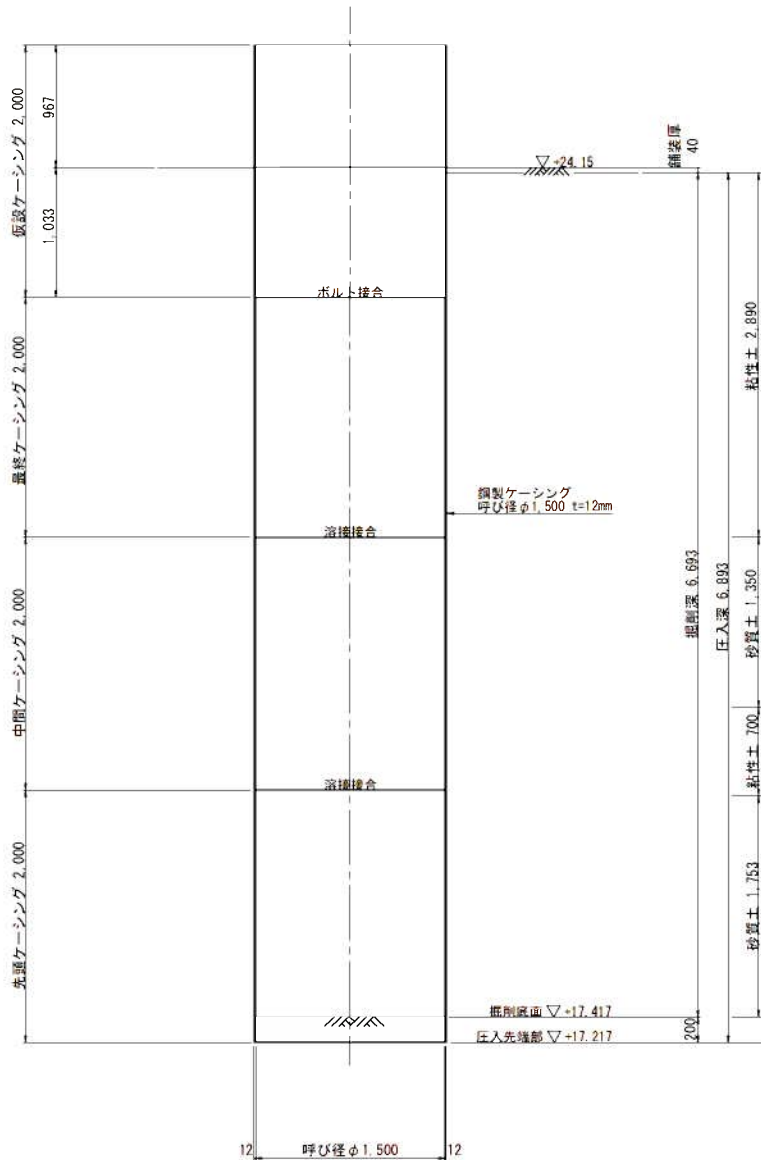

立坑完了撤去図

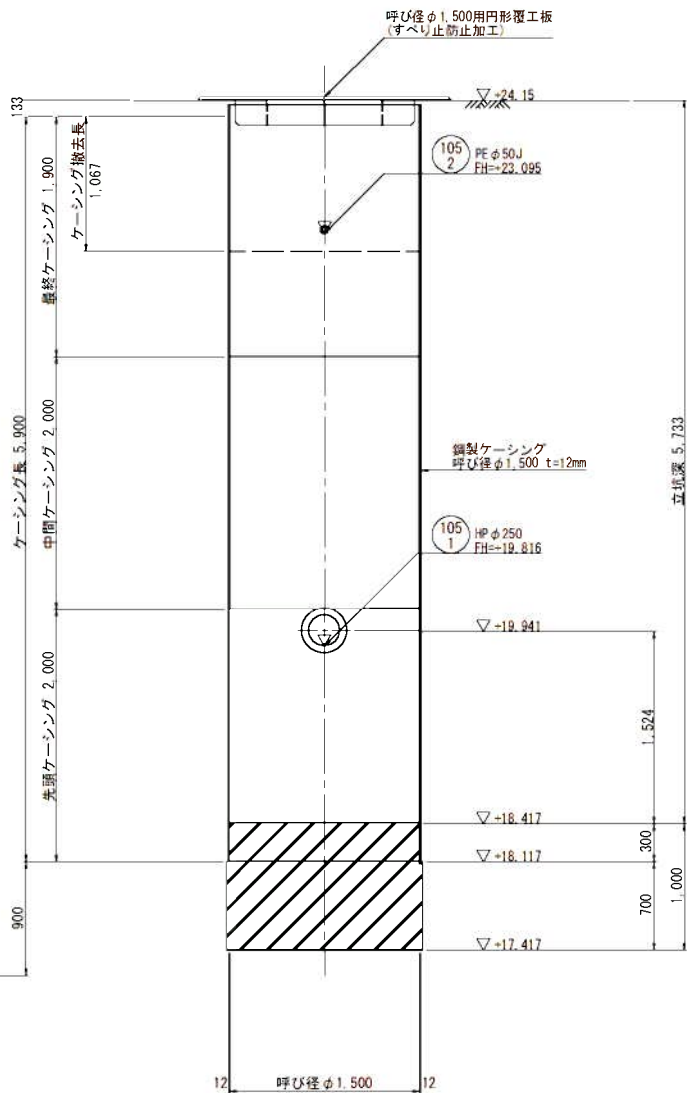


縮小図(原図A1)

|                       |                   |
|-----------------------|-------------------|
| 小郡市筑後川中流右岸流域関連公共下水道事業 |                   |
| 工事年度                  | 令和4年度             |
| 工事名                   | 干潟地内汚水枝線1工区築造工事   |
| 工事箇所                  | 小郡市 干潟 地内         |
| 図面名称                  | No. 105-2-1 立坑仮設図 |
| 縮尺                    | 1:30              |
| 図面番号                  | 7/17              |
| 事業主体                  | 小郡市               |




No. 104-4-2 立坑仮設図 S=1:30  
(鋼製ケーシングφ1,500)



平面図

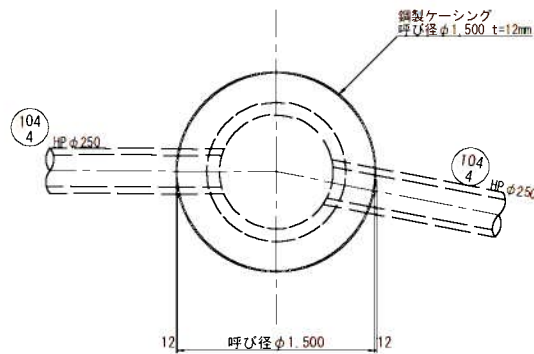


円形覆工板(参考)

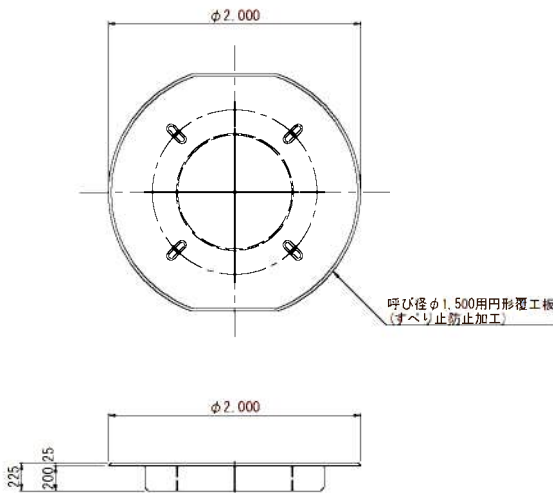

圧入掘削完了時

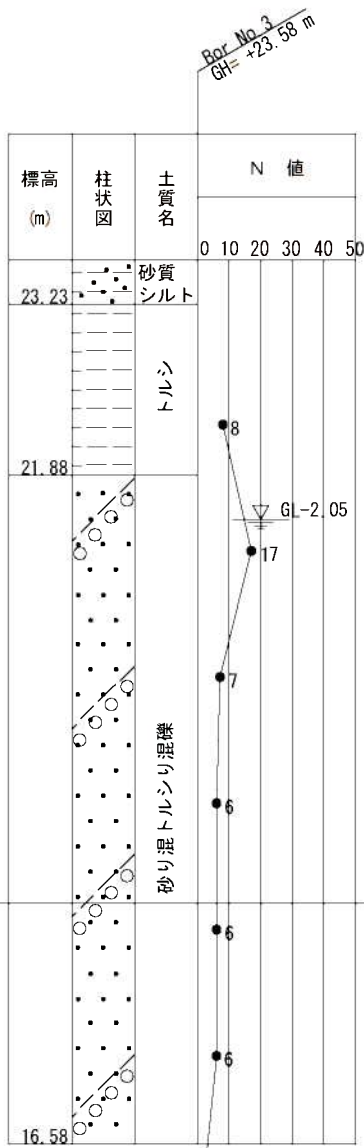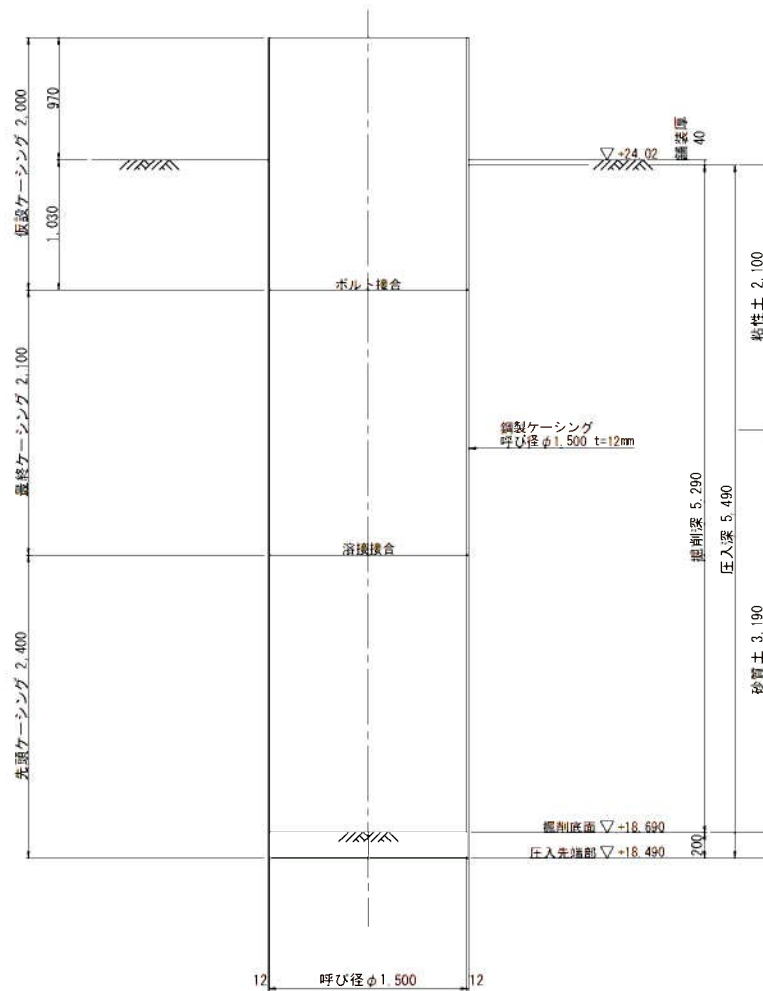


立坑完了撤去時

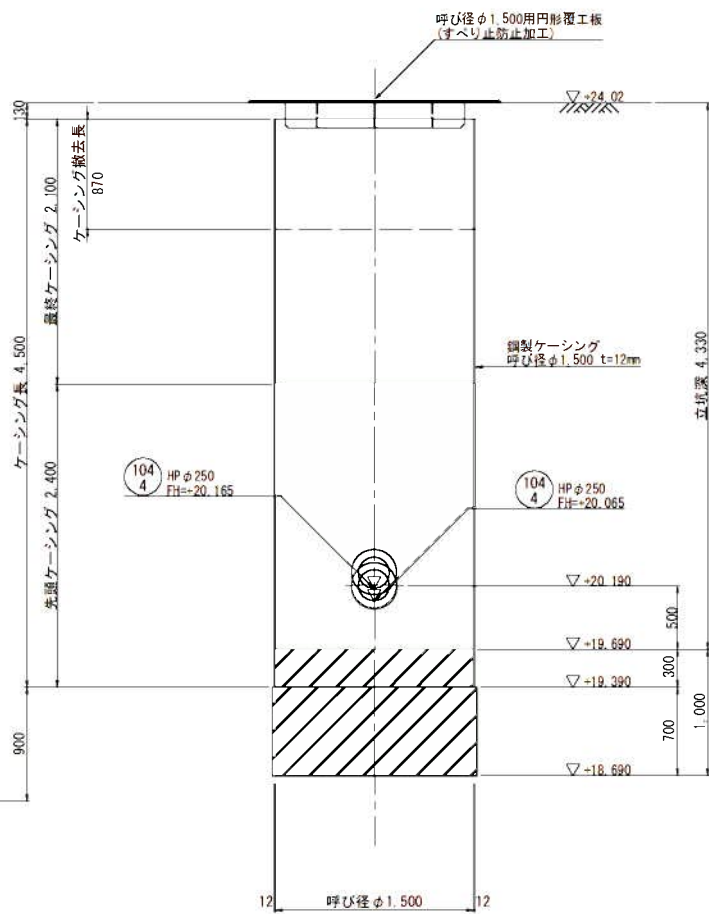


縮小図(原図A1)

|                       |                   |      |      |
|-----------------------|-------------------|------|------|
| 小郡市筑後川中流右岸流域関連公共下水道事業 |                   |      |      |
| 工事年度                  | 令和4年度             |      |      |
| 工事名                   | 干潟地内污水枝線1工区築造工事   |      |      |
| 工事箇所                  | 小郡市 干潟 地内         |      |      |
| 図面名称                  | No. 104-4-2 立坑仮設図 |      |      |
| 縮尺                    | 1:30              | 図面番号 | 8/17 |
| 事業主体                  | 小郡市               |      |      |


No. 100-1 マンホール構造図 S=1:30

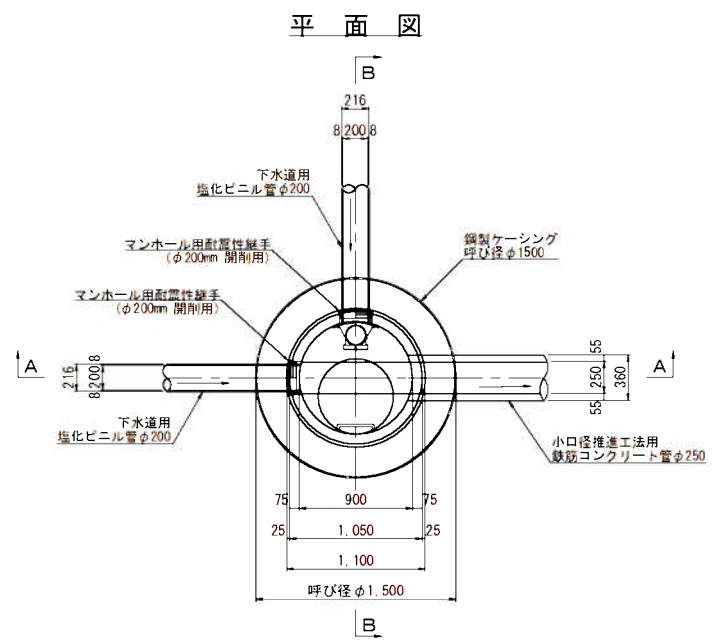

A-A断面図

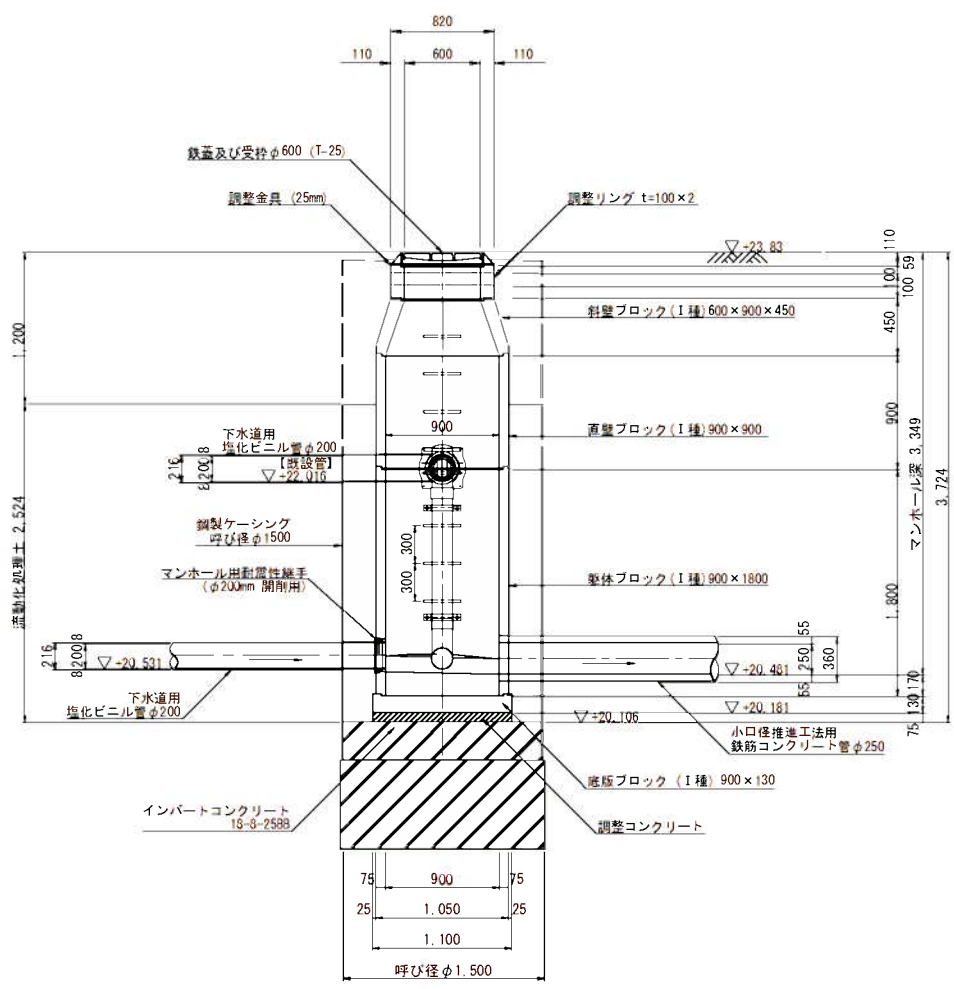

B-B断面図

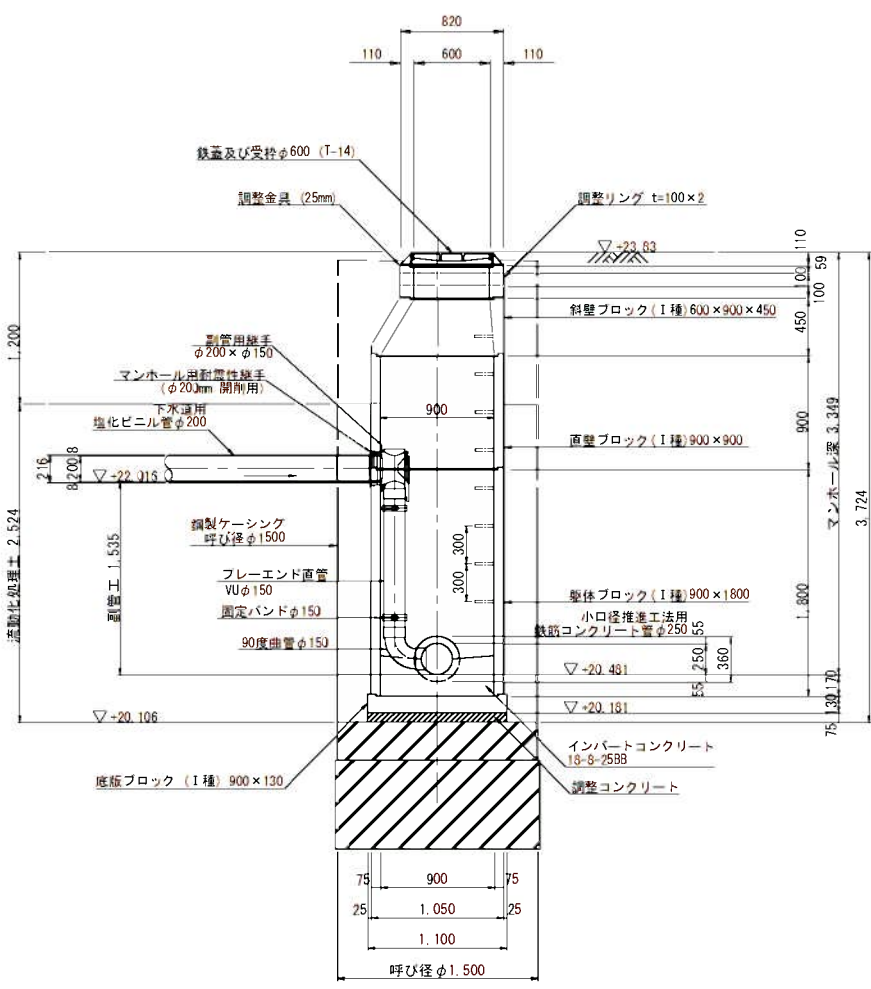

縮小図(原図A1)

|                       |                    |      |      |
|-----------------------|--------------------|------|------|
| 小郡市筑後川中流右岸流域関連公共下水道事業 |                    |      |      |
| 工事年度                  | 令和4年度              |      |      |
| 工事名                   | 干潟地内污水枝線1工区築造工事    |      |      |
| 工事箇所                  | 小郡市 干潟 地内          |      |      |
| 図面名称                  | No. 100-1 マンホール構造図 |      |      |
| 縮尺                    | 1:30               | 図面番号 | 9/17 |
| 事業主体                  | 小郡市                |      |      |

**平面図**

The diagram illustrates the plan view of a manhole frame and cover assembly. Key dimensions and components are labeled as follows:

- Overall Dimensions:** The outer diameter of the frame is 2,000 mm (呼び径 φ2,000).
- Inner Dimensions:** The inner diameter of the frame is 900 mm.
- Frame Thickness:** The frame has a thickness of 75 mm.
- Cover Dimensions:** The cover has an outer diameter of 1,100 mm and an inner diameter of 1,050 mm.
- Manhole Opening:** The manhole opening has a diameter of 250 mm (φ250mm).
- Labels:**
  - マンホール用耐震性継手 (φ250mm 推進工法用 組立入孔用)
  - 鋼製ケーシング 呼び径φ2,000
  - マンホール用耐震性継手 (φ250mm 推進工法用 組立入孔用)
  - 小口径推進工法用 鉄筋コンクリート管φ250
  - 下水道用 塩化ビニル管φ200

Technical drawing of a manhole structure showing a cross-section with dimensions and material specifications.

**Dimensions:**

- Overall height: 3,514
- Top diameter: 820
- Top flange width: 600 (with 110 offsets)
- Segment heights (from top): 100, 450, 1,500, 1,800, 435
- Segment widths (from top): 900, 900, 900, 900
- Bottom diameter: 900
- Bottom flange width: 1,050 (with 75 offsets)
- Overall bottom width: 1,100

**Materials and Components:**

- 調整金具 (25mm)
- 調整リング t=100×2
- 斜壁ブロック (I 種) 600×900×450
- 直壁ブロック (I 種) 900×1500
- 躯体ブロック (I 種) 900×1800
- マンホール用耐震性継手 (φ250mm 推進工法用 組立入孔用)
- マンホール用耐震性継手 (φ250mm 推進工法用 組立入孔用) 小口径推進工法用 鉄筋コンクリート管 φ250
- インパートコンクリート 18-9-25R8
- 調整コンクリート
- 基礎ブロック (I 種) 900×130

**Elevation Markers:**

- ▽+23.90
- ▽+20.356
- ▽+19.988
- ▽+19.686
- ▽+19.253

**Other Labels:**

- 鋼製ケーシング 呼び径φ2000
- マンホール蓋 3,912
- 蒸気処理土 3,417
- 呼び径φ2,000

Technical drawing of a vertical structure, likely a manhole or inspection shaft, showing cross-section and elevation details.

**Dimensions:**

- Total height: 4.647
- Manhole depth: 3.912
- Top width: 820 (inner 600, outer 110)
- Internal diameter at base: 900
- Bottom width: 900 (inner 75, outer 1.050, total 1.100)

**Elevations:**

- 23.90
- +19.668
- +19.253
- +20.008

**Components and Materials:**

- 調整リング  $t=100 \times 2$
- 斜壁ブロック (1種)  $600 \times 900 \times 450$
- 直壁ブロック (1種)  $900 \times 1500$
- 躯体ブロック (1種)  $900 \times 1800$
- インバートコンクリート 16-8-2588
- 調整コンクリート
- 底版ブロック (1種)  $900 \times 130$
- 鉄蓋及び受枠  $\phi 600$  (T-25)
- 調整金具 (25mm)
- 鋼製ケーシング 呼び径  $\phi 2000$
- 小口径推進工法用 鉄筋コンクリート管  $\phi 250$


**Flow Direction:** 流動化処理土 3.447

|                       |                      |      |         |
|-----------------------|----------------------|------|---------|
| 小郡市筑後川中流右岸流域関連公共下水道事業 |                      |      |         |
| 工事年度                  | 令和 4 年度              |      |         |
| 工 事 名                 | 干潟地内汚水枝線Ⅰ工区築造工事      |      |         |
| 工事箇所                  | 小郡市 干潟 地内            |      |         |
| 図面名称                  | No. 105-1-1 マンホール構造図 |      |         |
| 縮 尺                   | 1:30                 | 図面番号 | 10 / 17 |
| 事業主体                  | 小 郡 市                |      |         |




No.105-2-1 マンホール構造図 S=1:30


平面図

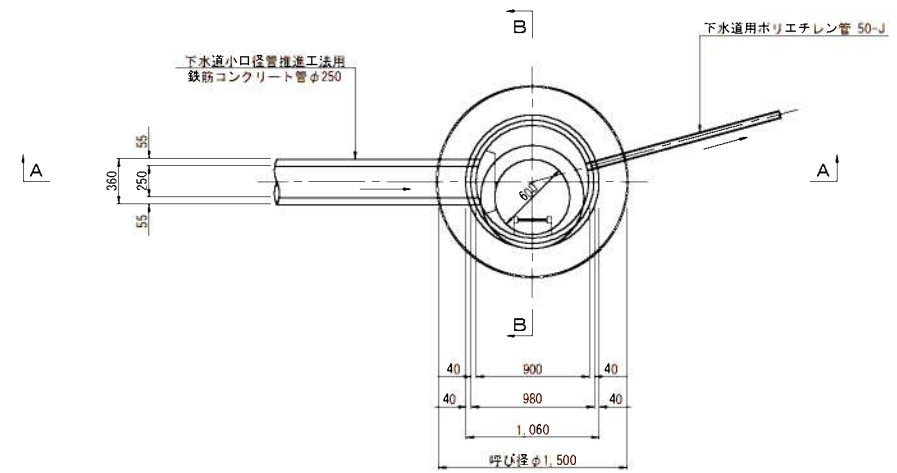

A-A断面図

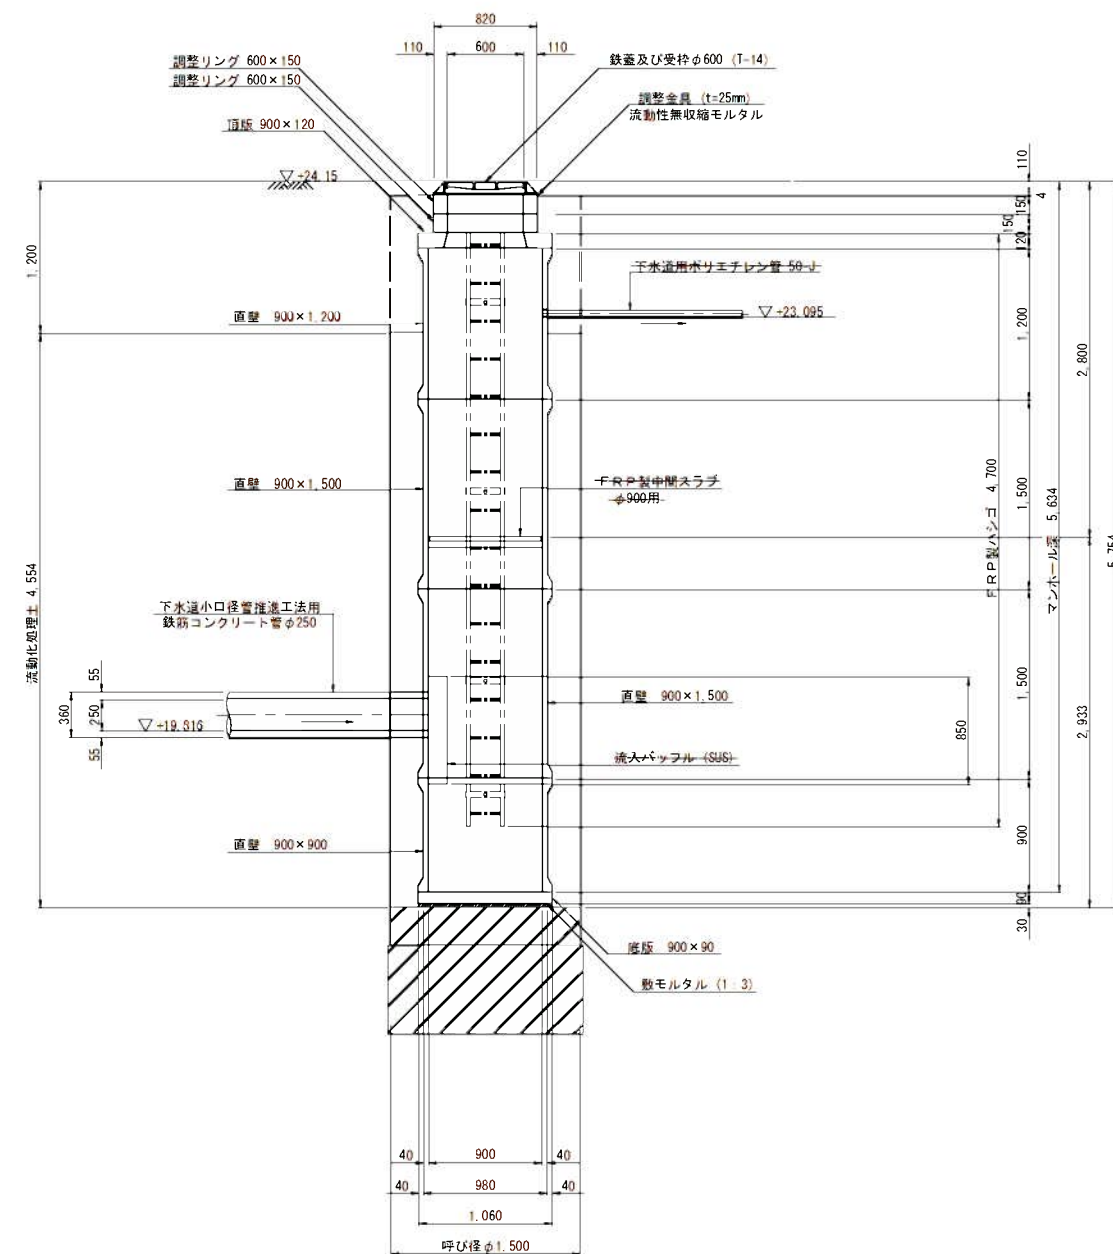


B-B断面図

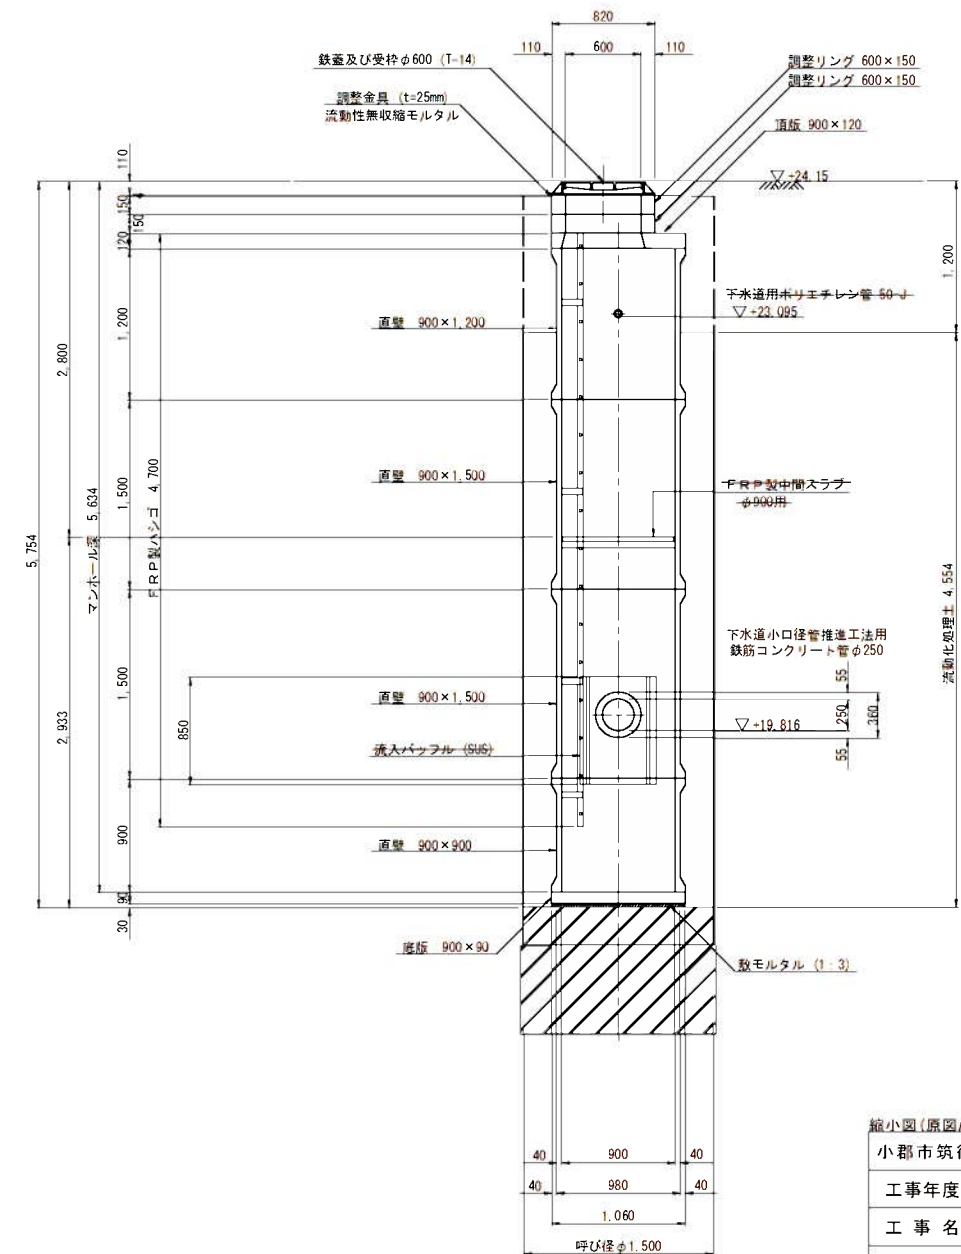



|                       |                     |      |       |
|-----------------------|---------------------|------|-------|
| 縮小図(原図A1)             |                     |      |       |
| 小郡市筑後川中流右岸流域関連公共下水道事業 |                     |      |       |
| 工事年度                  | 令和4年度               |      |       |
| 工事名                   | 干潟地内汚水枝線1工区築造工事     |      |       |
| 工事箇所                  | 小郡市 干潟 地内           |      |       |
| 図面名称                  | No.105-2-1 マンホール構造図 |      |       |
| 縮尺                    | 1:30                | 図面番号 | 11/17 |
| 事業主体                  | 小 郡 市               |      |       |

No. 100-1 薬液注入工図 S=1:30  
(鋼製ケーシングφ1,500)


平面図

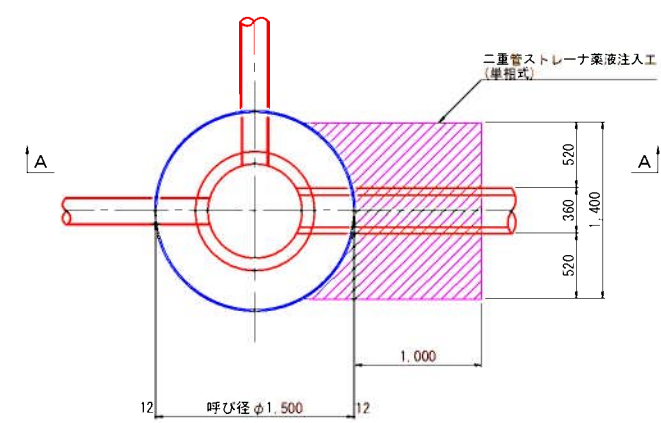

A-A断面図

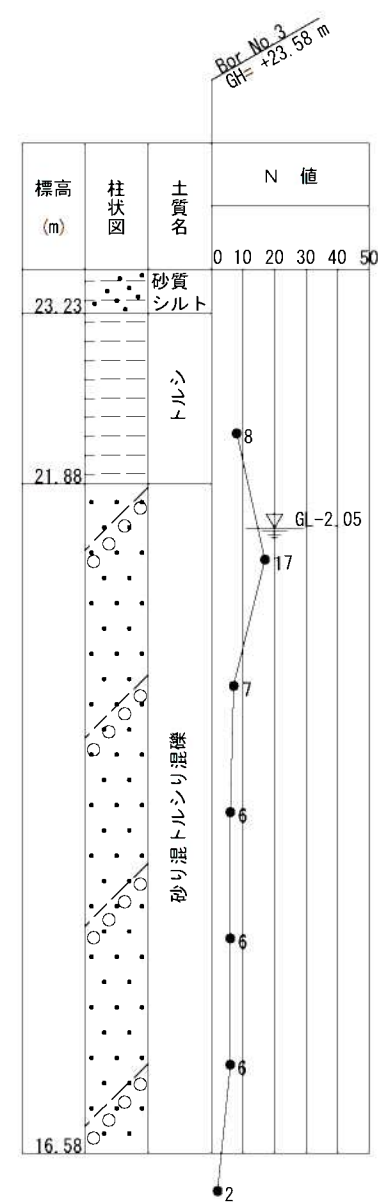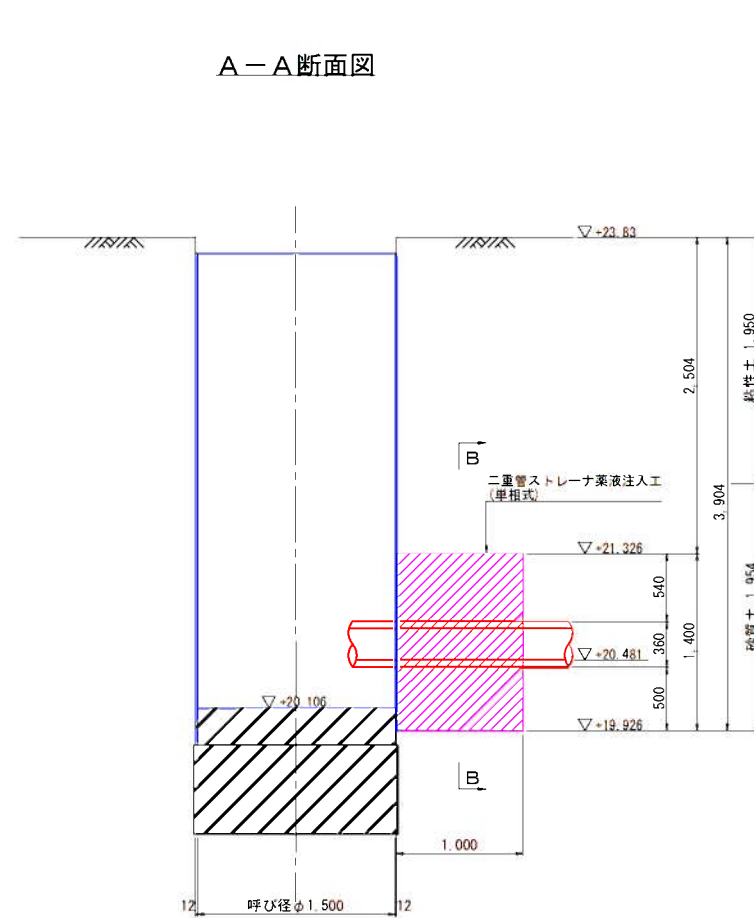

B-B断面図

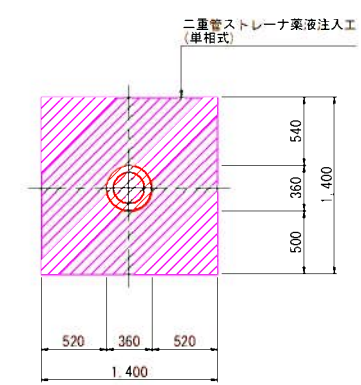


縮小図(原図A1)


|                       |                  |
|-----------------------|------------------|
| 小郡市筑後川中流右岸流域関連公共下水道事業 |                  |
| 工事年度                  | 令和4年度            |
| 工事名                   | 干潟地内汚水枝線1区築造工事   |
| 工事箇所                  | 小郡市 干潟 地内        |
| 図面名称                  | No. 100-1 薬液注入工図 |
| 縮尺                    | 1:30             |
| 図面番号                  | 12 / 17          |
| 事業主体                  | 小郡市              |

(鋼製ケーシングφ1,500)


平面図

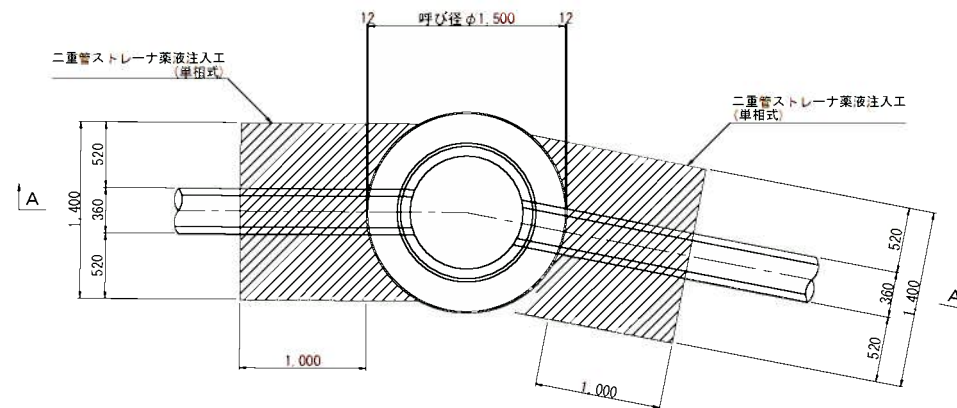



A—A断面图

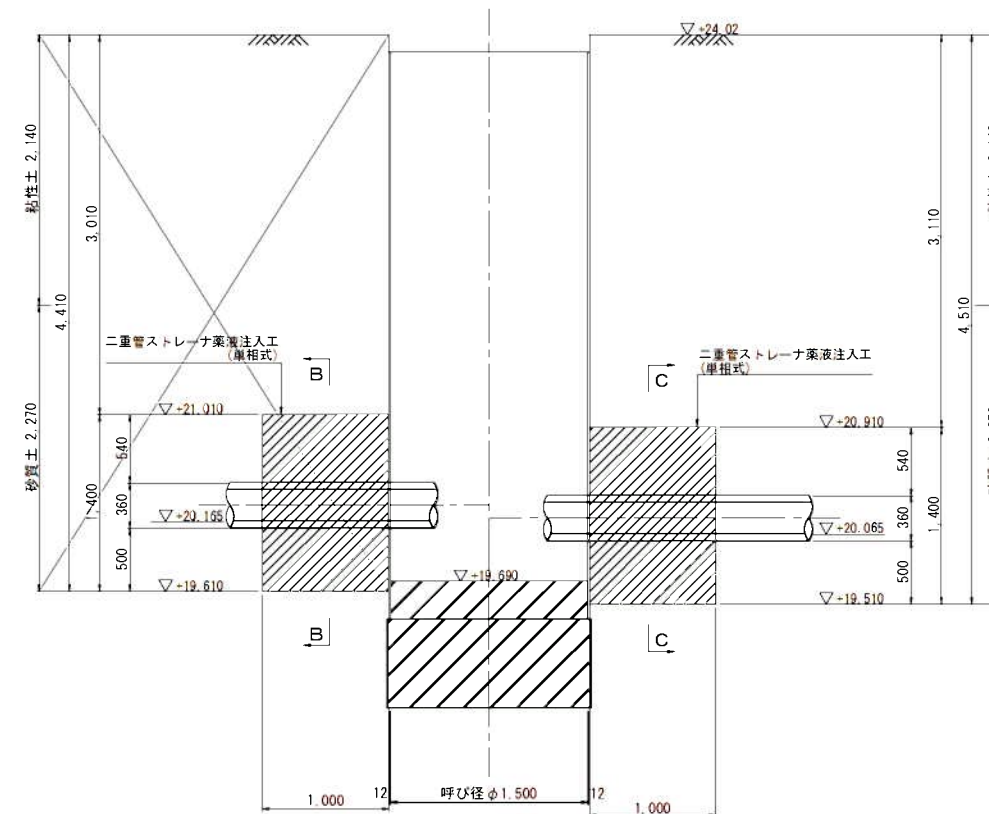

### B-B断面图

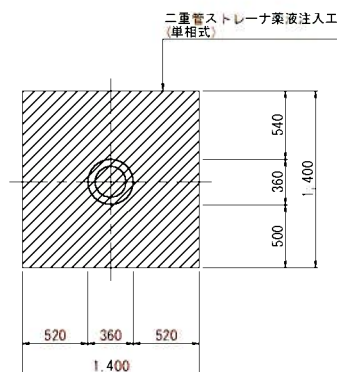

C—C断面图

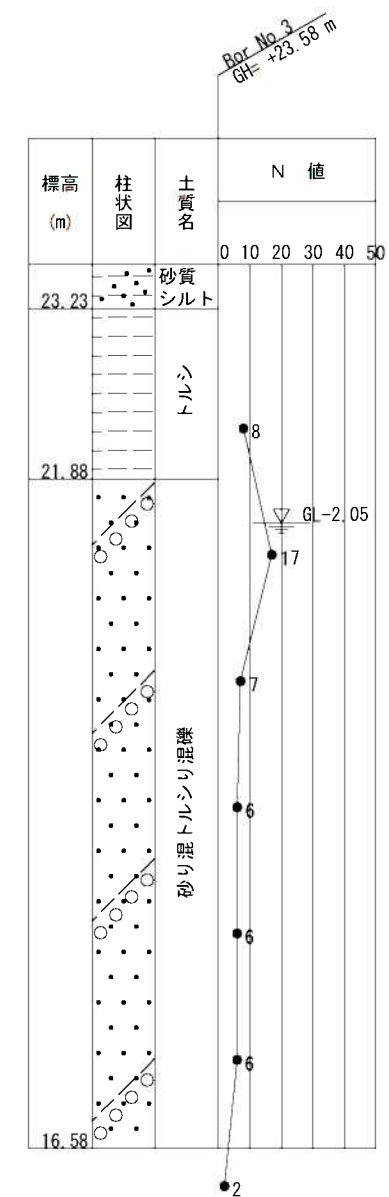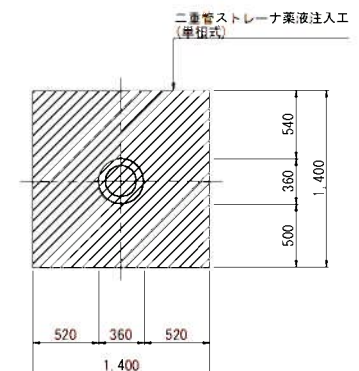


縮小図(原図A1)

|                       |  |                    |              |
|-----------------------|--|--------------------|--------------|
| 小郡市筑後川中流右岸流域関連公共下水道事業 |  |                    |              |
| 工事年度                  |  | 令和4年度              |              |
| 工 事 名                 |  | 干潟地内汚水枝線Ⅰ区区築造工事    |              |
| 工事箇所                  |  | 小郡市 干潟 地内          |              |
| 図面名称                  |  | No. 104-4-2 薬液注入工図 |              |
| 縮 尺                   |  | 1:30               | 図面番号 13 / 17 |
| 事業主体                  |  | 小 郡 市              |              |




(鋼製ケーシング  $\phi 2,000$ )

平面图

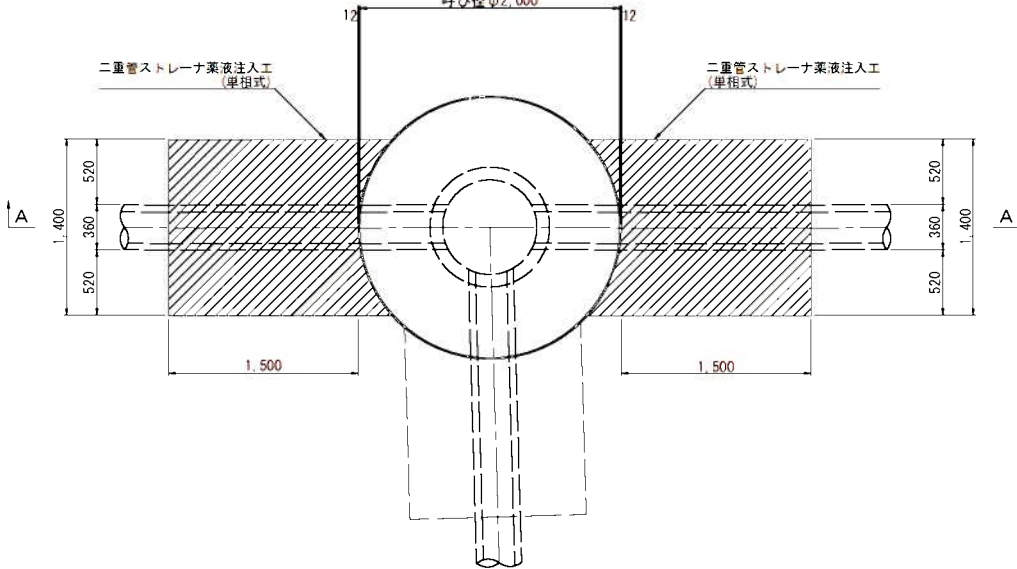

A—A断面图

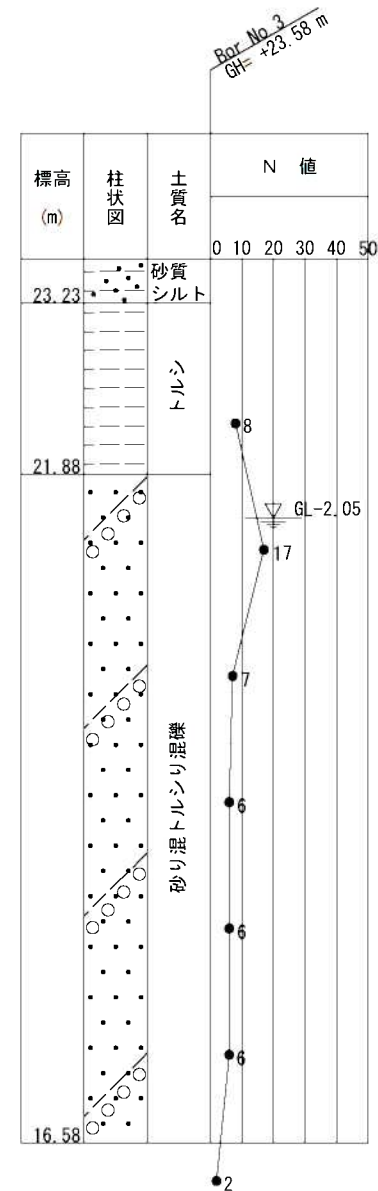


縮小図(原図A1)


|                       |                       |      |       |
|-----------------------|-----------------------|------|-------|
| 小郡市筑後川中流右岸流域関連公共下水道事業 |                       |      |       |
| 工事年度                  | 令和４年度                 |      |       |
| 工 事 名                 | 干潟地内汚水枝線Ⅰ工区築造工事       |      |       |
| 工事箇所                  | 小郡市 干潟 地内             |      |       |
| 図面名称                  | No. 105-1-1 薬液注入工図(1) |      |       |
| 縮 尺                   | 1:30                  | 図面番号 | 14/17 |
| 事業主体                  | 小 郡 市                 |      |       |

(鋼製ケーシング  $\phi 2,000$ )


平面图

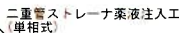

A—A断面図

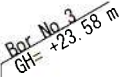

B-B 断面图

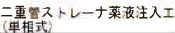


縮小図(原図A1)


|                       |                        |      |         |
|-----------------------|------------------------|------|---------|
| 小郡市筑後川中流右岸流域開連公共下水道事業 |                        |      |         |
| 工事年度                  | 令和 4 年度                |      |         |
| 工 事 名                 | 干潟地内汚水枝線Ⅰ工区築造工事        |      |         |
| 工事箇所                  | 小郡市 干潟 地内              |      |         |
| 図面名称                  | No. 105-1-1 薬液注入工図 (2) |      |         |
| 縮 尺                   | 1:30                   | 図面番号 | 15 / 17 |
| 事業主体                  | 小 郡 市                  |      |         |

No. 105-2-1 薬液注入工図 S=1:30  
(鋼製ケーシングφ1,500)



平面図

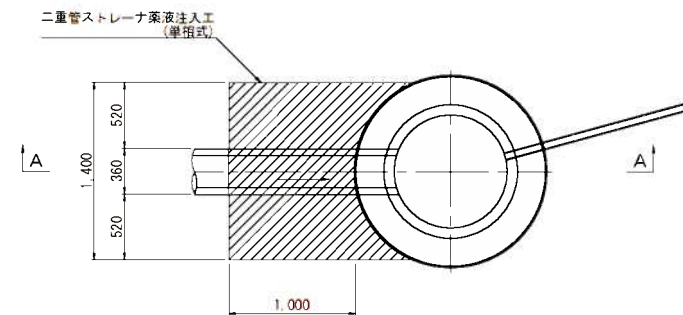

A-A断面図

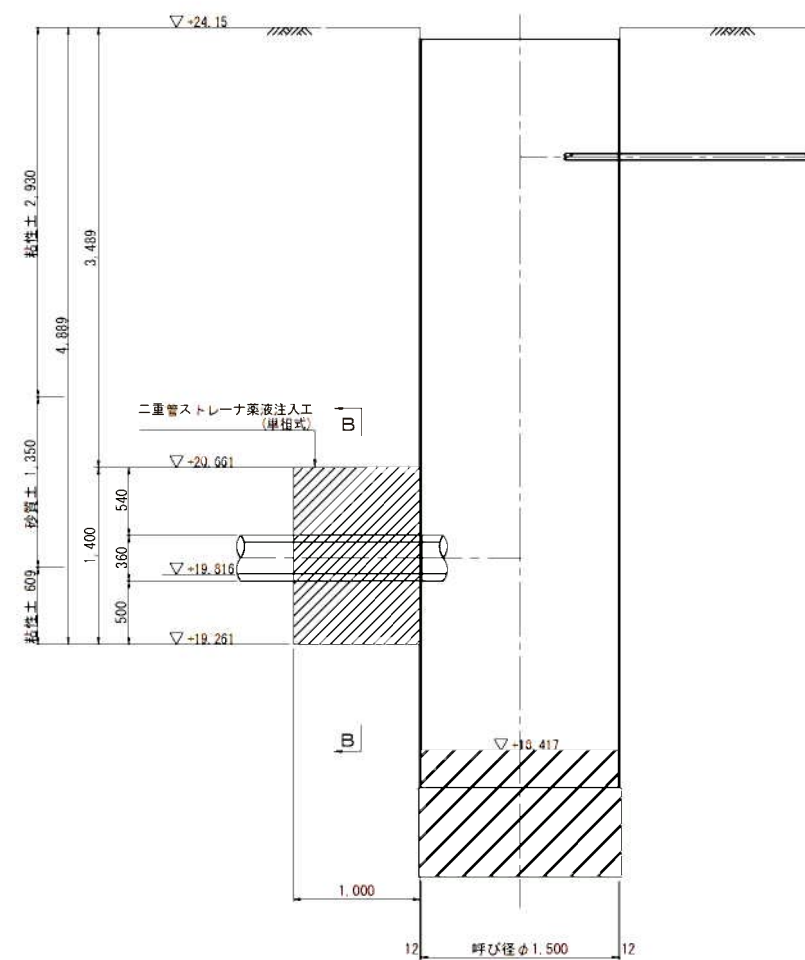

B-B断面図

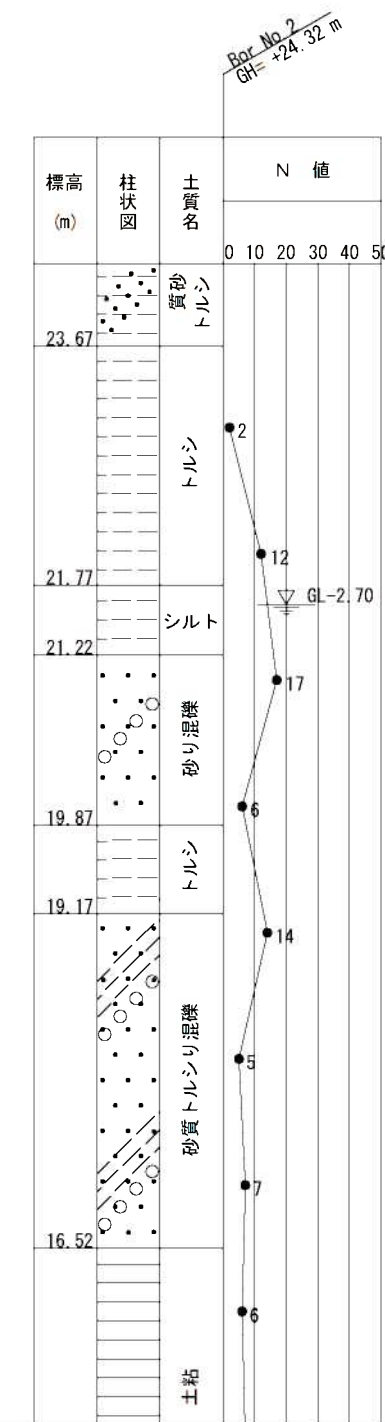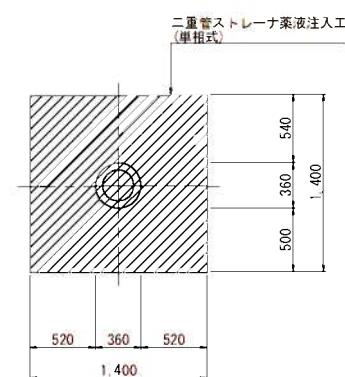




|                       |                   |      |       |
|-----------------------|-------------------|------|-------|
| 縮小図(原図A1)             |                   |      |       |
| 小郡市筑後川中流右岸流域関連公共下水道事業 |                   |      |       |
| 工事年度                  | 令和4年度             |      |       |
| 工事名                   | 干潟地内污水枝線1工区築造工事   |      |       |
| 工事箇所                  | 小郡市 干潟 地内         |      |       |
| 図面名称                  | No.105-2-1 薬液注入工図 |      |       |
| 縮尺                    | 1:30              | 図面番号 | 16/17 |
| 事業主体                  | 小郡市               |      |       |







舗装工標準図 S=1:20  
(下水道施工部)

注) 路盤工一層当たり仕上げ厚は、上層路盤15cm、下層路盤20cmまでとする。

舗装復旧図(市道)

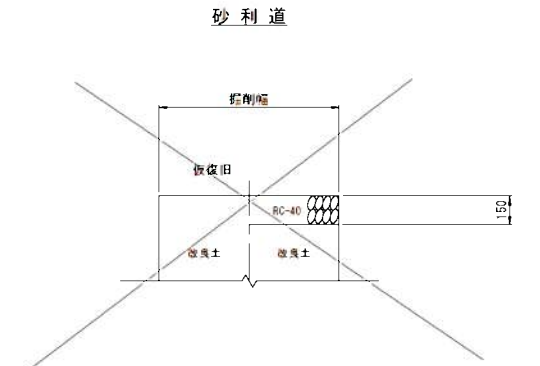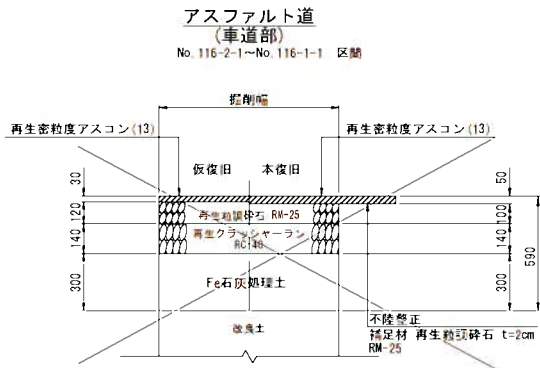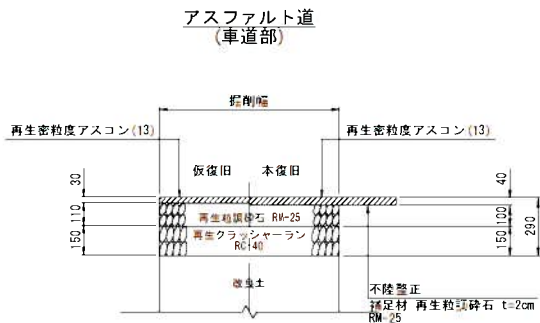

舗装復旧図(県道)

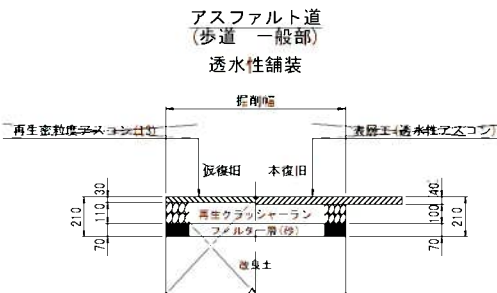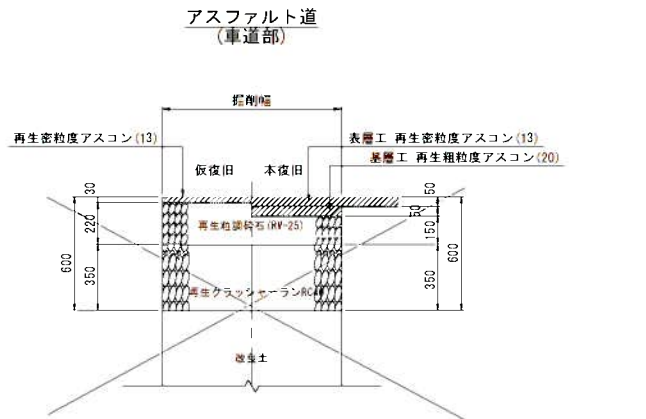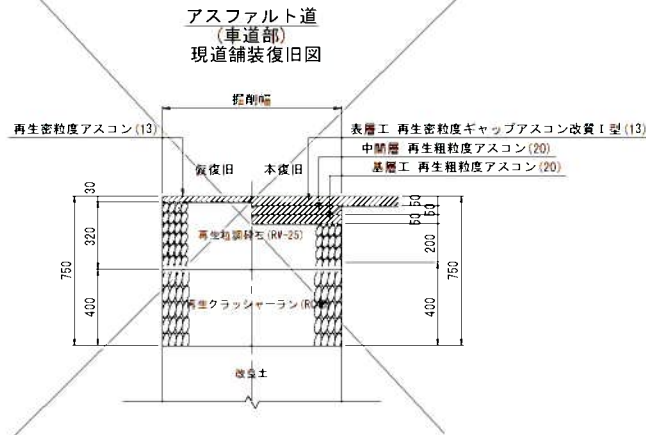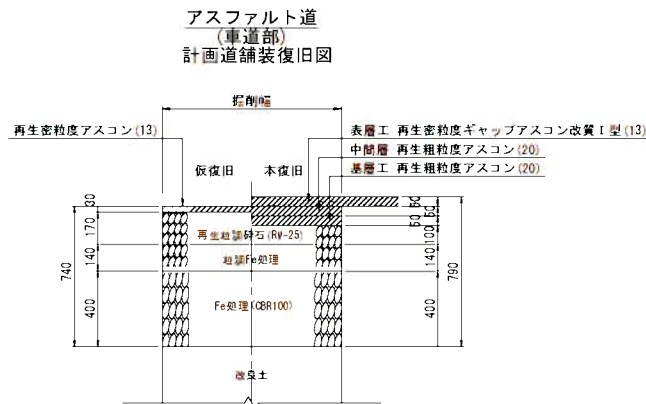

縮小図(原図A1)

|                       |                 |            |
|-----------------------|-----------------|------------|
| 小郡市筑後川中流右岸流域関連公共下水道事業 |                 |            |
| 工事年度                  | 令和4年度           |            |
| 工事名                   | 干潟地内汚水枝線1工区築造工事 |            |
| 工事箇所                  | 小郡市 干潟 地内       |            |
| 図面名称                  | 舗装工標準図          |            |
| 縮尺                    | 1:20            | 図面番号 17/17 |
| 事業主体                  | 小郡市             |            |