


位置図

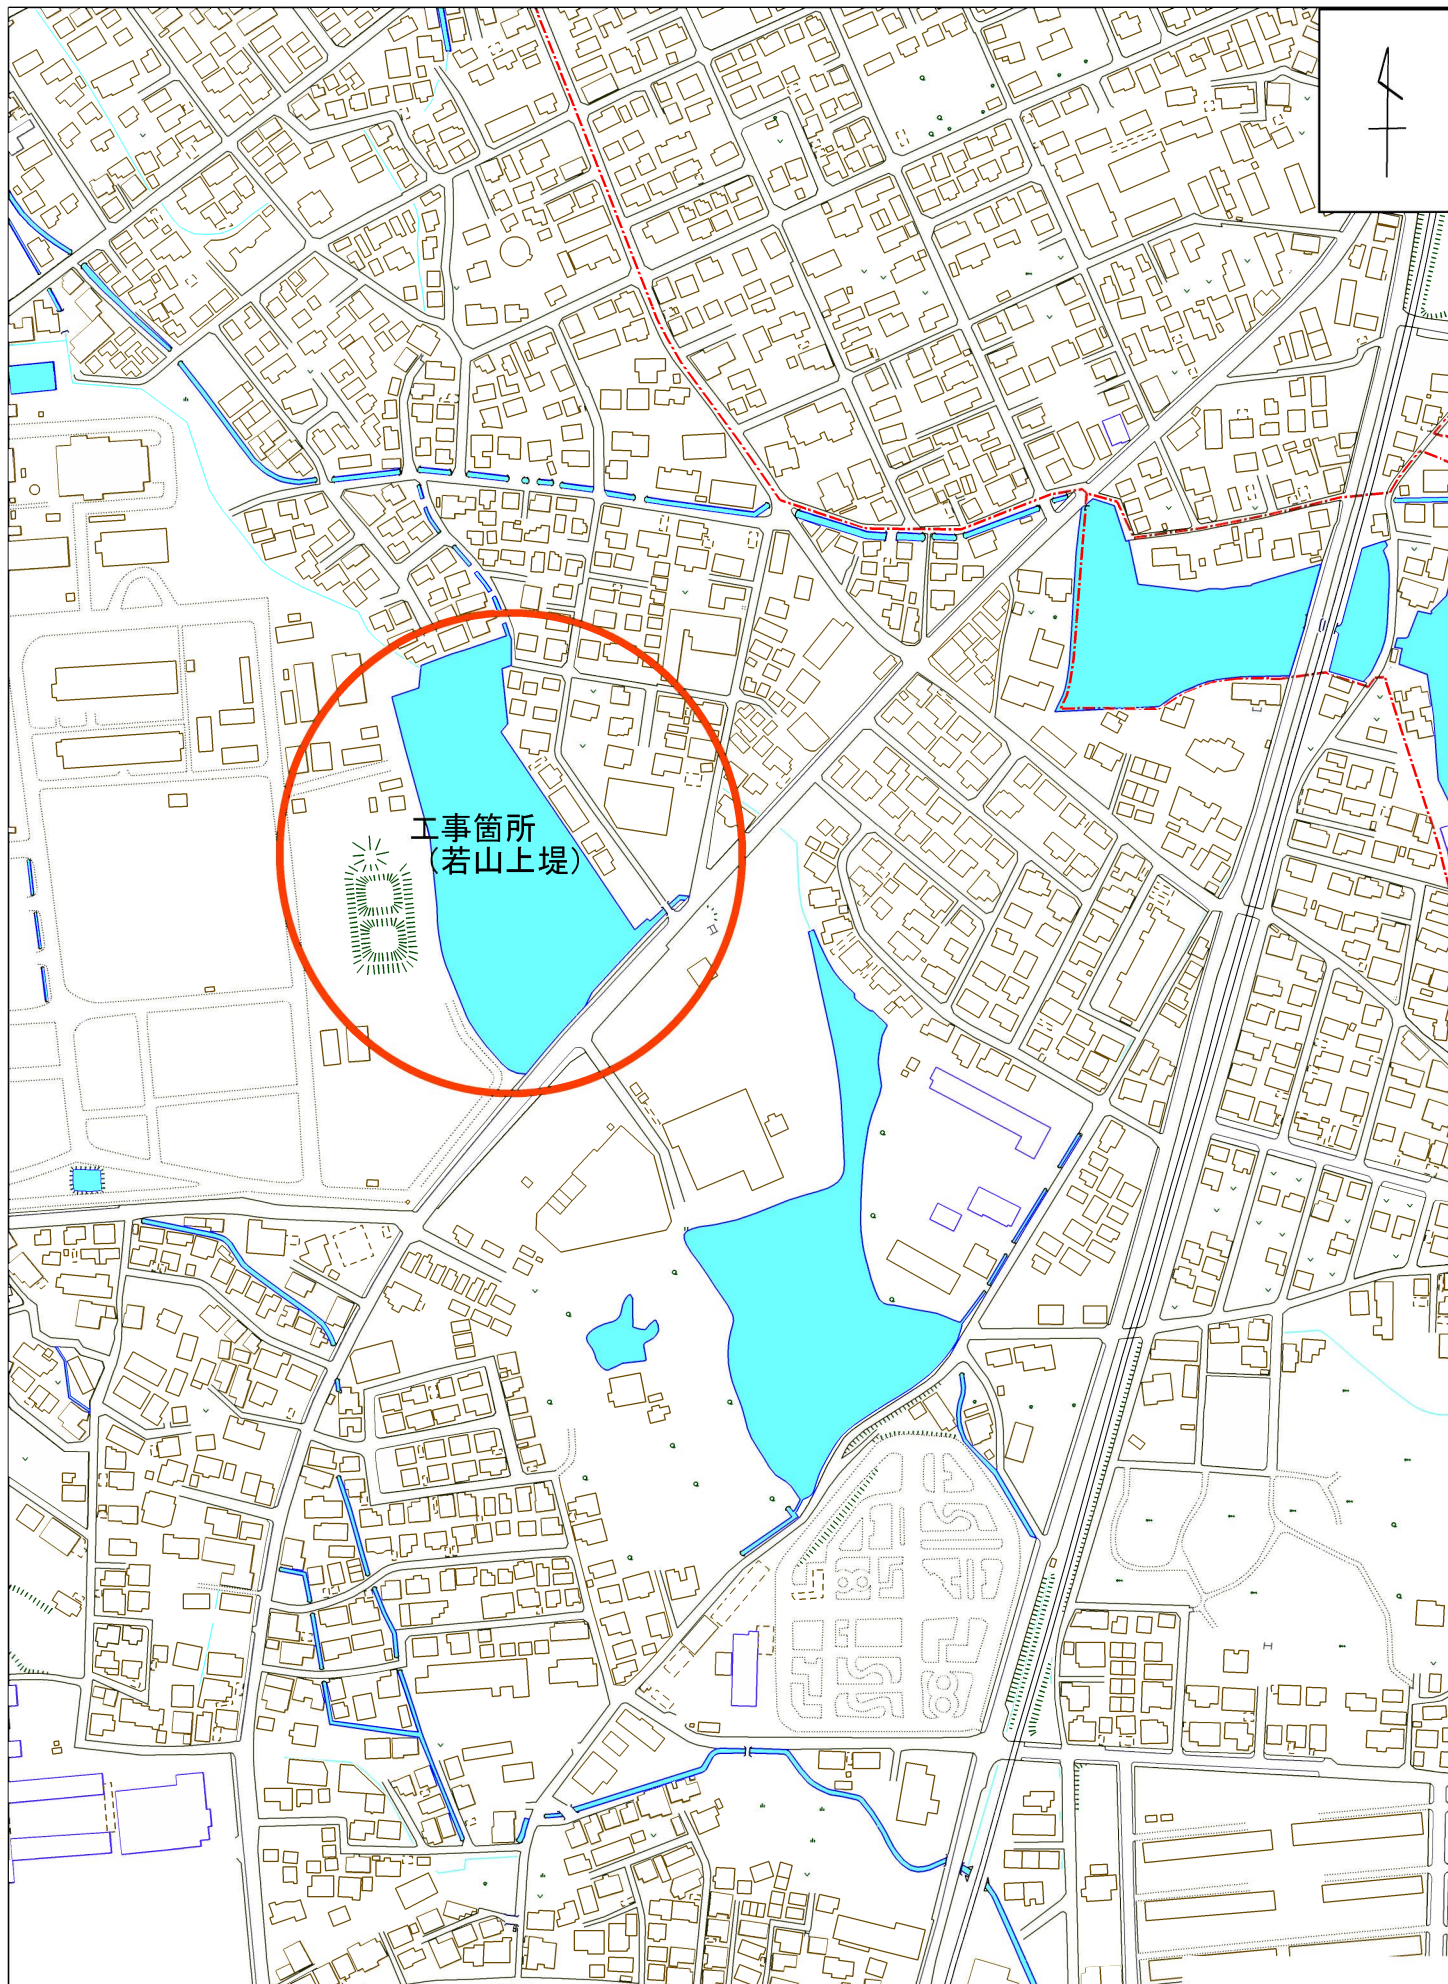

附帯工 N=1式（別図あり）

工事延長 L=185.0m

平面図 S=1:500

掘削 V=1,970m³、除草 A=13,000m²、高木伐木除根 N=2本、
高密度ポリエチレン管U字溝（B600×H300）L=185m

※掘削土処分において、第4種建設発生土（草混じり土）を想定

工事年度	令和5年度
工事名	若山堤土砂撤去工事（その2）
工事箇所	小郡市大原地内
図面種類	平面図
縮尺	図示
図面番号	1 / 3
小郡市役所	


門扉Co天端
KBM1 20.025

マルキョウ出口前Co天端
KBM2 20.110

ツクシオガヤツリ
希少植物 A=1,300m²

汚水MH
KBM3 19.460

管理用道路

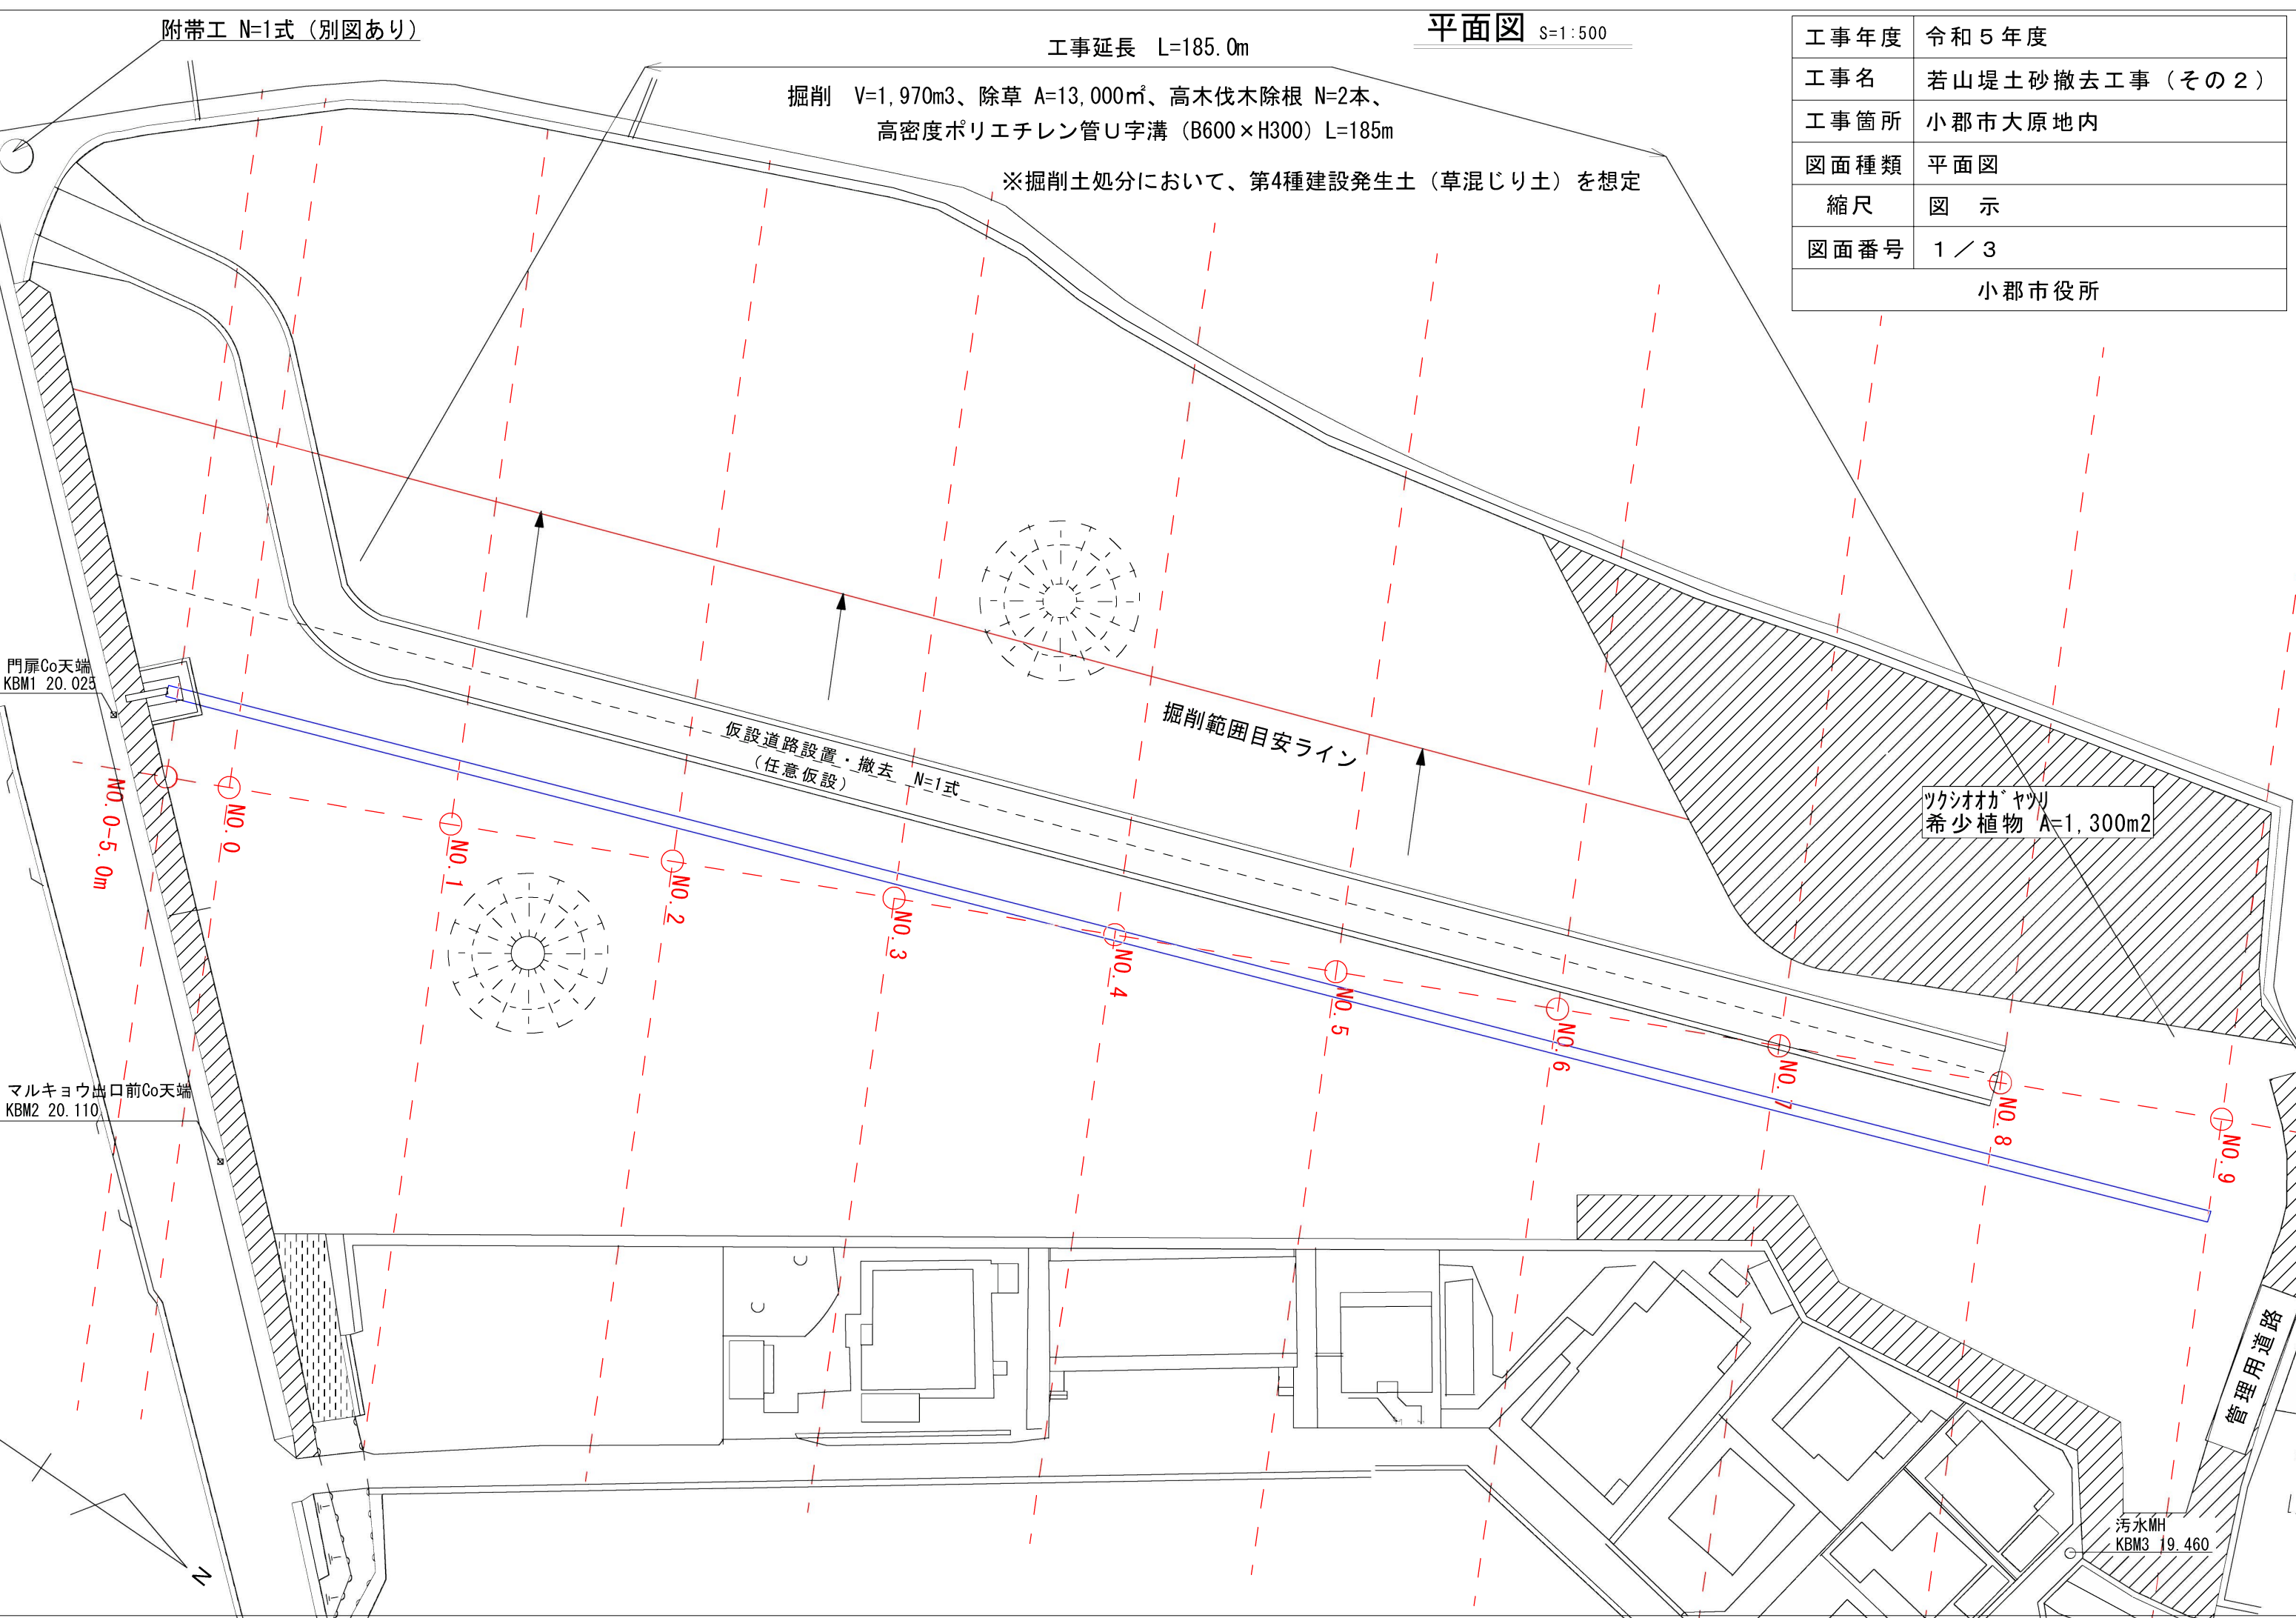

縮尺H=1:100

_____ 計畫水路底高









区間	左側車線 (m)	右側車線 (m)	左側車線勾配 (%)	右側車線勾配 (%)
区間 1	-5.00 ~ -5.00	17.46 ~ 17.46	0.26	0.26
区間 2	0.00 ~ 0.00	17.46 ~ 17.10	0.36	0.36
区間 3	20.00 ~ 20.00	17.46 ~ 17.10	0.36	0.36
区間 4	20.00 ~ 40.00	17.29 ~ 17.10	0.19	0.19
区間 5	20.00 ~ 60.00	17.23 ~ 17.10	0.13	0.13
区間 6	20.00 ~ 80.00	17.48 ~ 17.25	0.23	0.23
区間 7	20.00 ~ 100.00	17.66 ~ 17.40	0.26	0.26
区間 8	20.00 ~ 120.00	17.84 ~ 17.55	0.29	0.29
区間 9	20.00 ~ 140.00	18.02 ~ 17.70	0.32	0.32
区間 10	20.00 ~ 160.00	18.20 ~ 17.85	0.35	0.35
区間 11	20.00 ~ 180.00	18.07 ~ 18.00	0.07	0.07

S=1 : 200




横断図 S=1 : 200

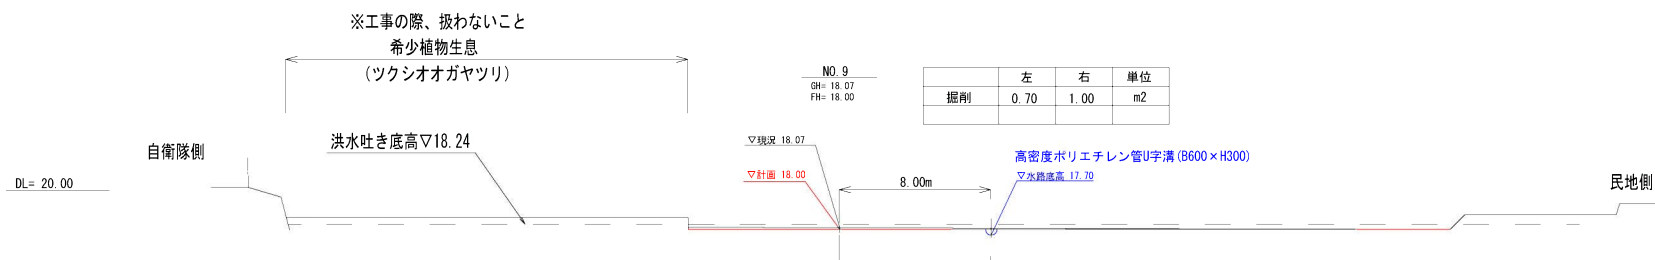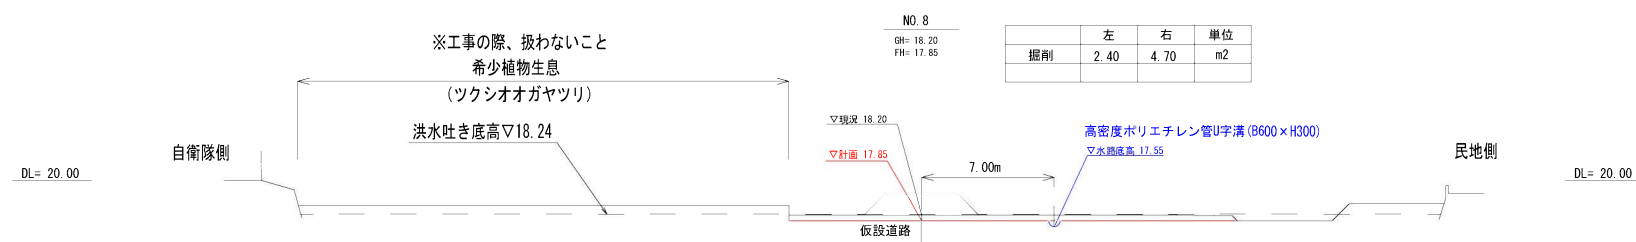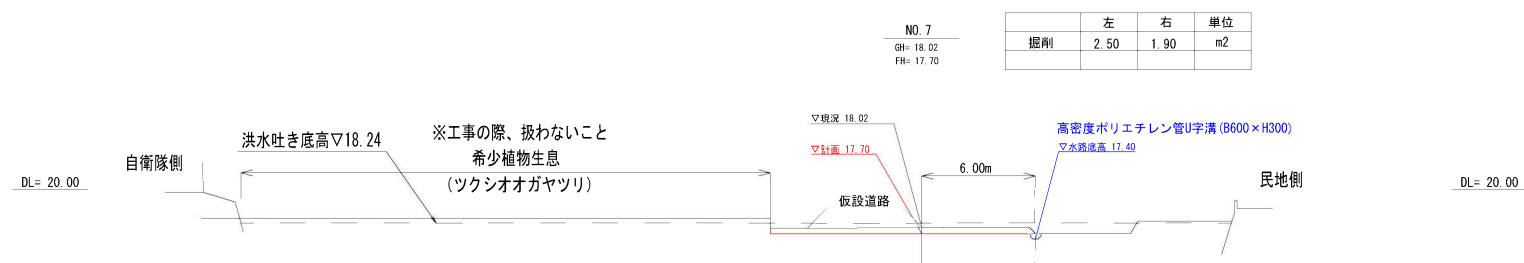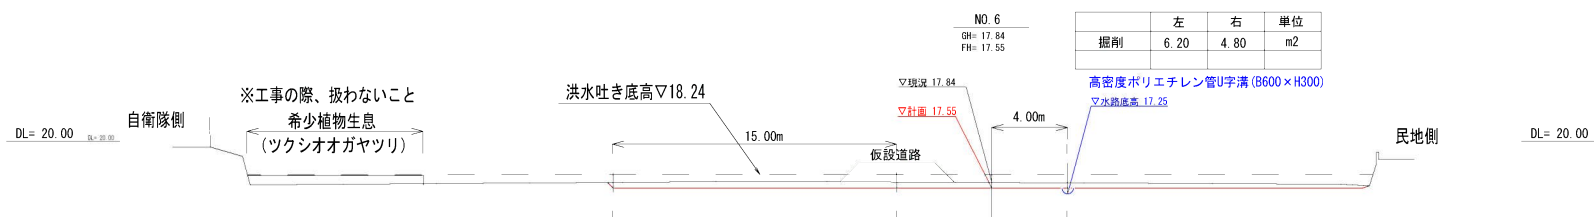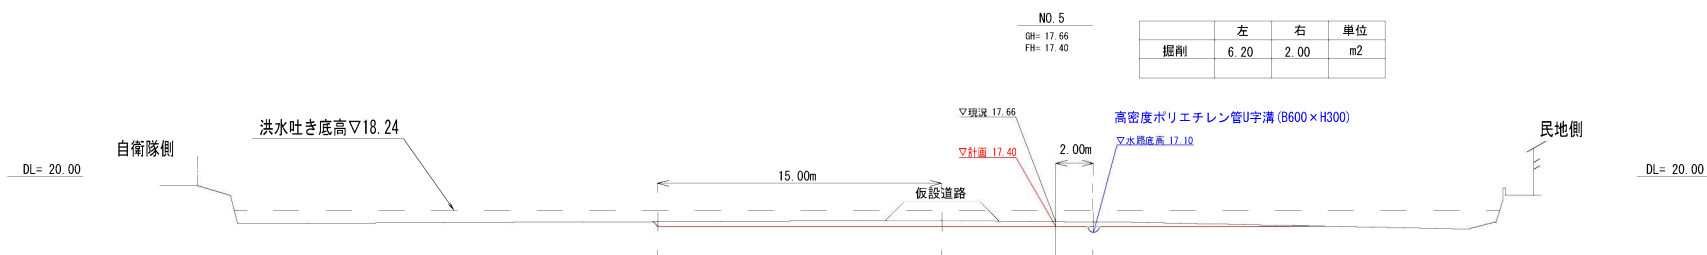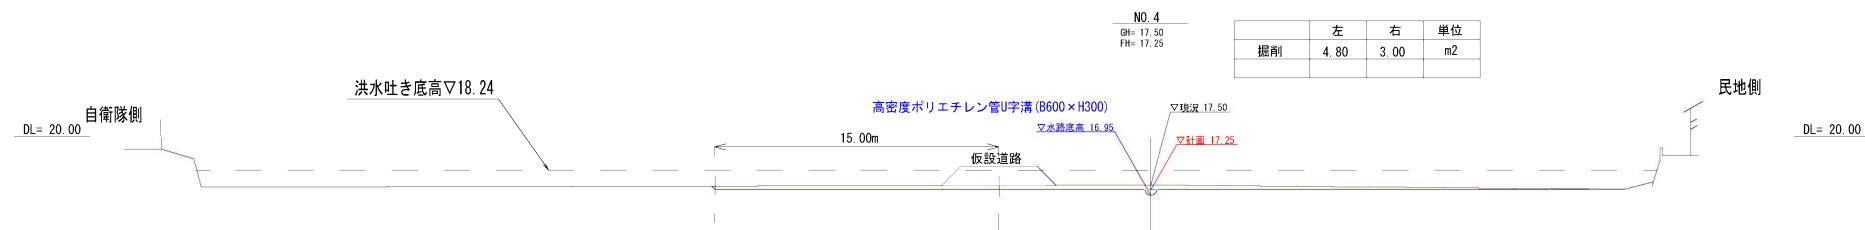


排水工図 S=1/20


高密度ポリエチレン管U字溝
B600×H300 ※U字溝の接続部は、3山程度重ねること

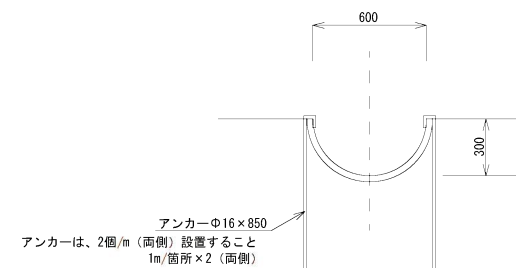

附帶工圖 S=1 : 50

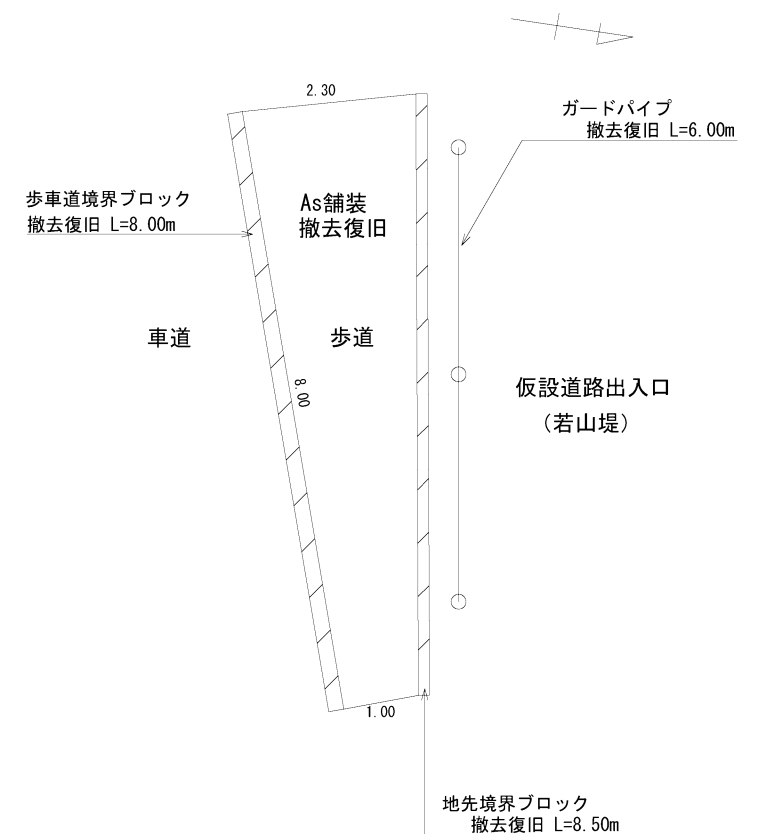


As舗装復旧図 S=1/20

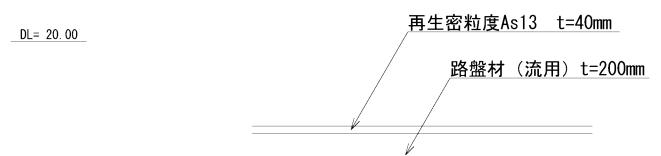

工事年度	令和 5 年度
工事名	若山堤土砂撤去工事（その 2）
工事箇所	小郡市大原地内
図面種類	横断図（2）、排水工図、附帯工図
縮尺	図 示
図面番号	3 / 3
小郡市役所	

仮設参考図

仮設道路

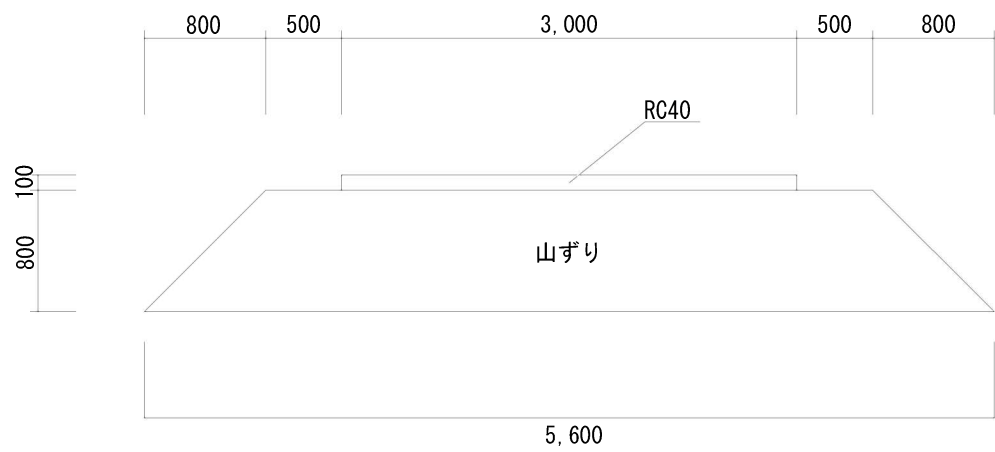

10m当り				
区分	種 別	計 算 式	数量	単位
設置	盛土	$(4.0+5.6)/2*0.8*10.0$	38.40	m3
	山ずり	$(4.0+5.6)/2*0.8*1.1*10.0$	42.20	m3
	整地（敷均し）	$3.0*0.1*10.0$	3.00	m3
	RC40	$3.0*0.1*1.1*10.0$	3.30	m3
撤去	掘削	$38.40+3.00$	41.40	m3
	土砂等運搬	同上	41.40	m3
	残土処分	同上	41.40	m3

※仮設道路については任意仮設とする。

【 参 考 図 】			
工 事 年 度	令 和 5 年 度		
工 事 名	若 山 堤 土 砂 撤 去 工 事 （ そ の 2 ）		
工 事 箇 所	小 郡 市 大 原 地 内		
図 面 名	仮 設 参 考 図		
縮 尺	1 / 50	図 面 番 号	1 / 1
小 郡 市			