


位置図



N
丸山病院
石原川
甘木鉄道甘木線
西大刀洗駅
天忍穂耳神社
今隈公民館
山隈
1/2,500
0m
50m
100m
150m
200m


平面図 S=1:500

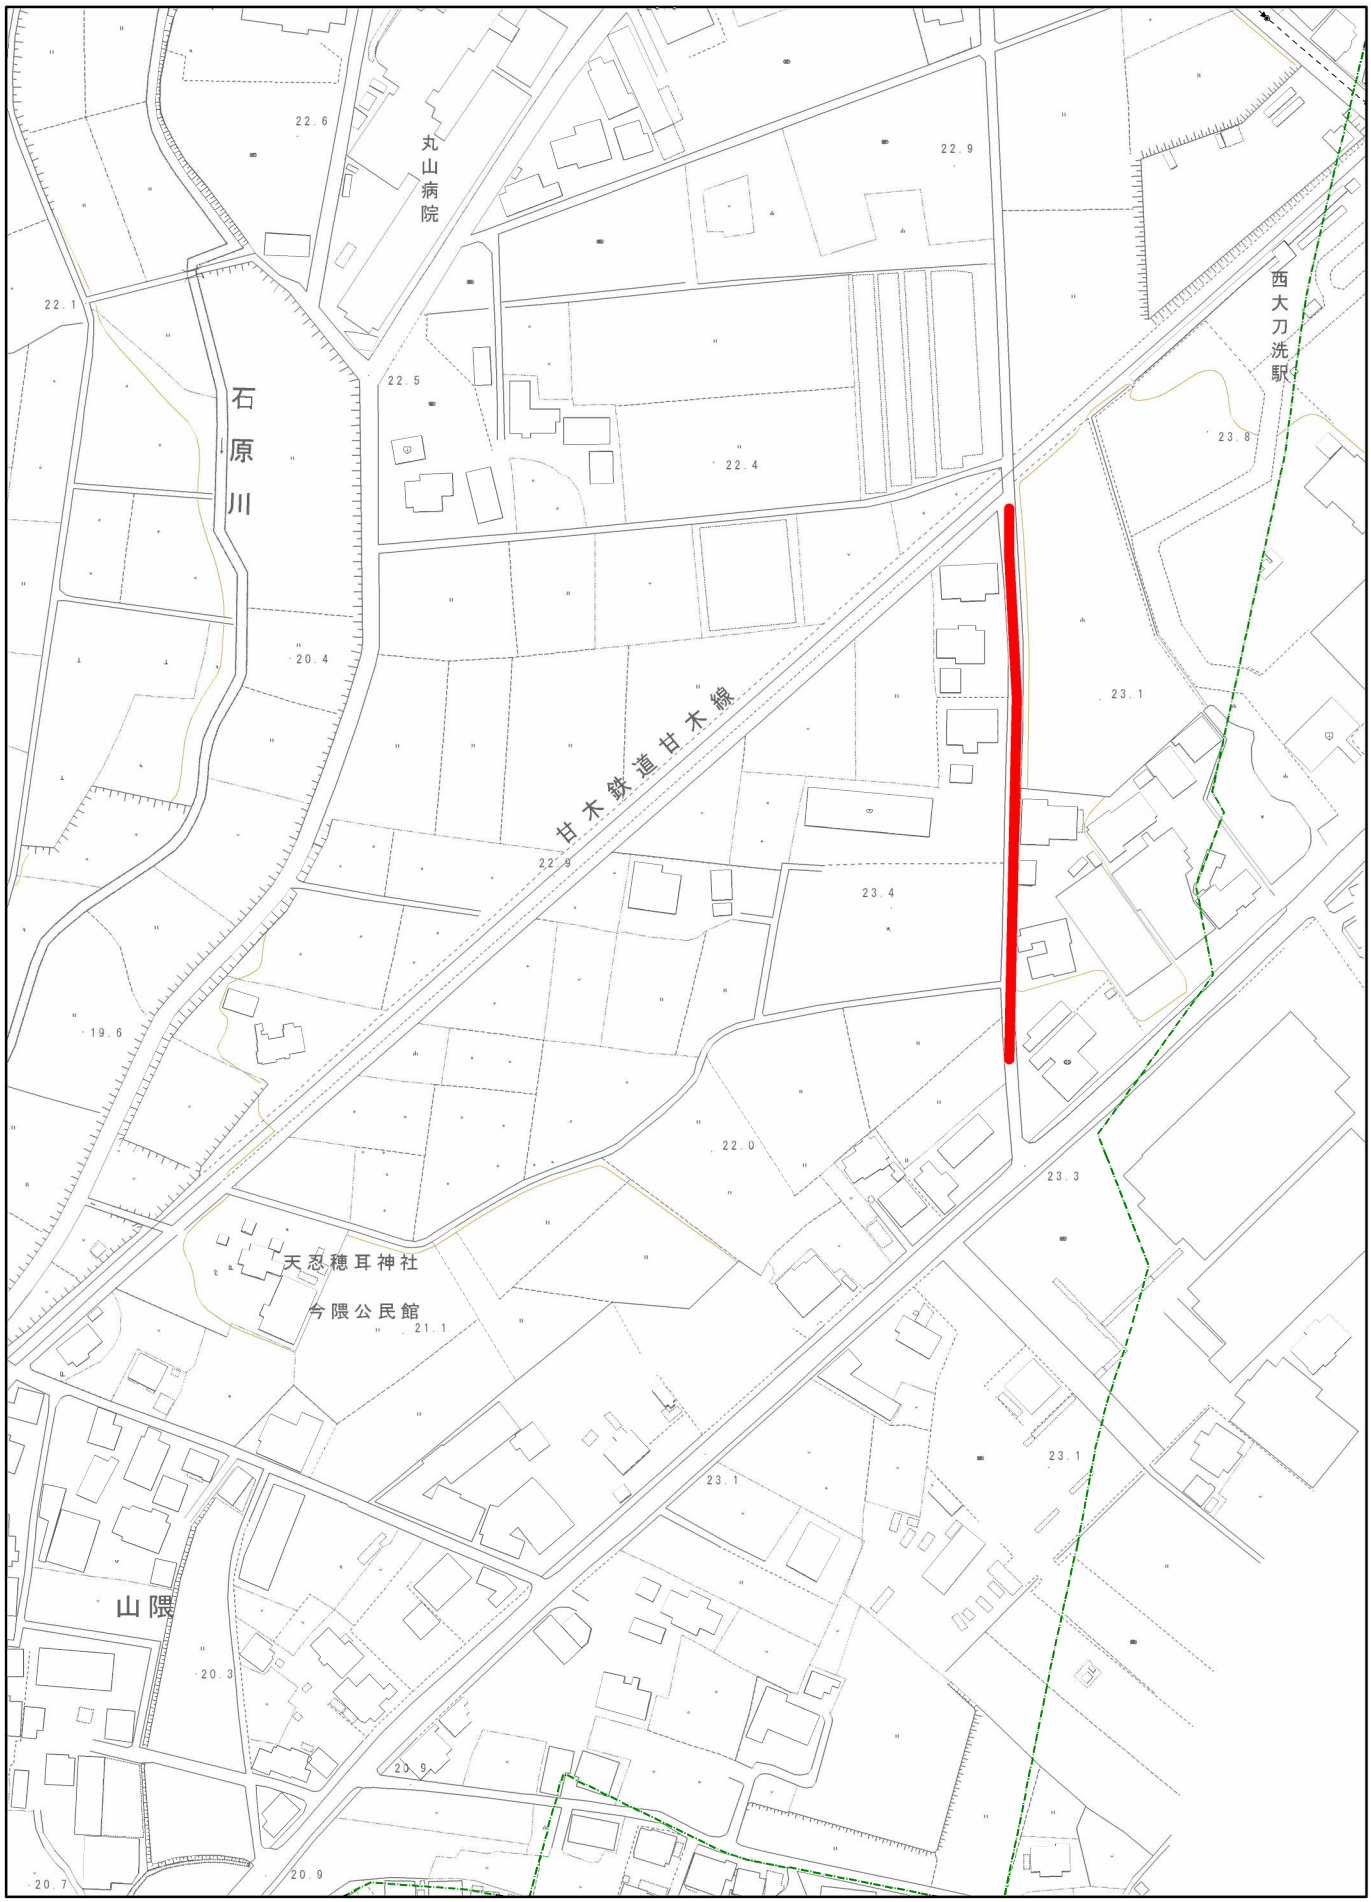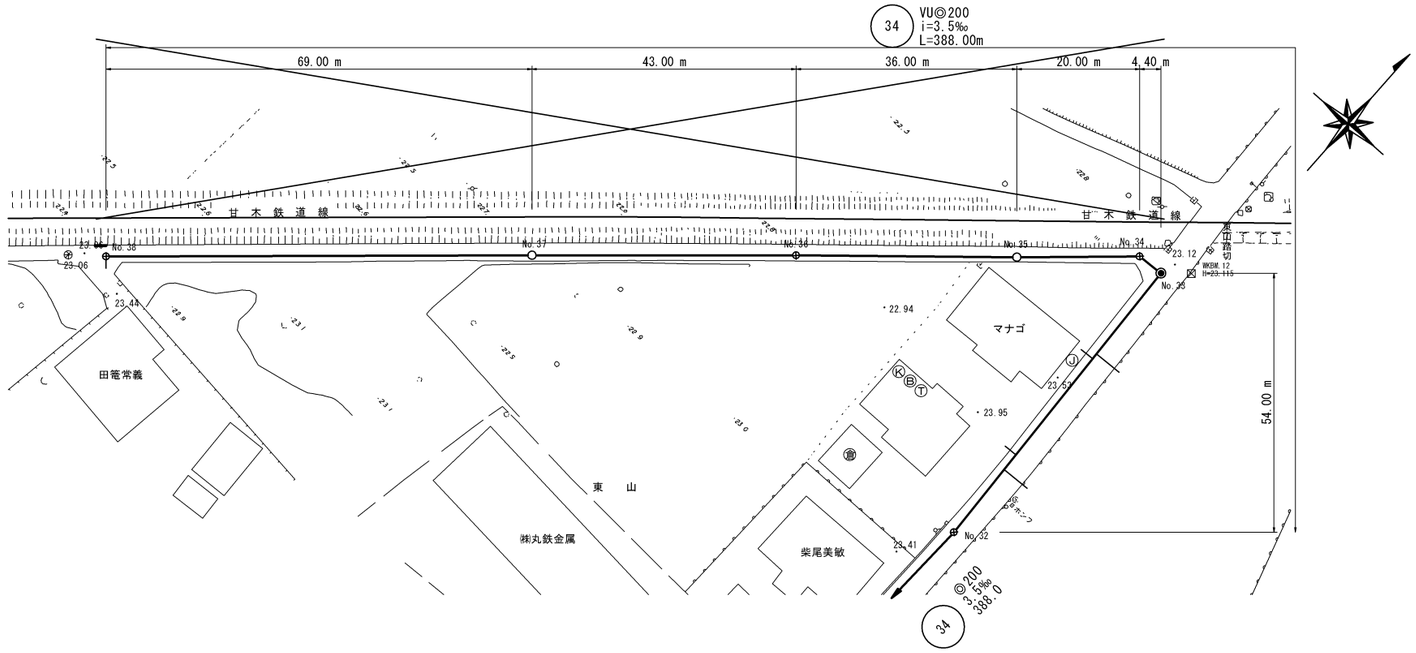


横断図 S=1:100

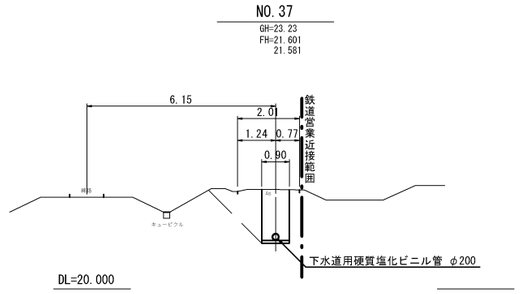

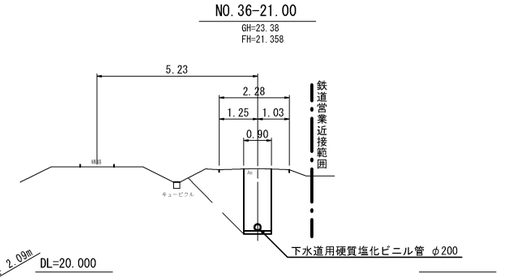

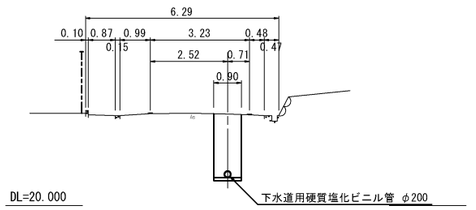

縦断図 縮尺 縦1:100 横1:500

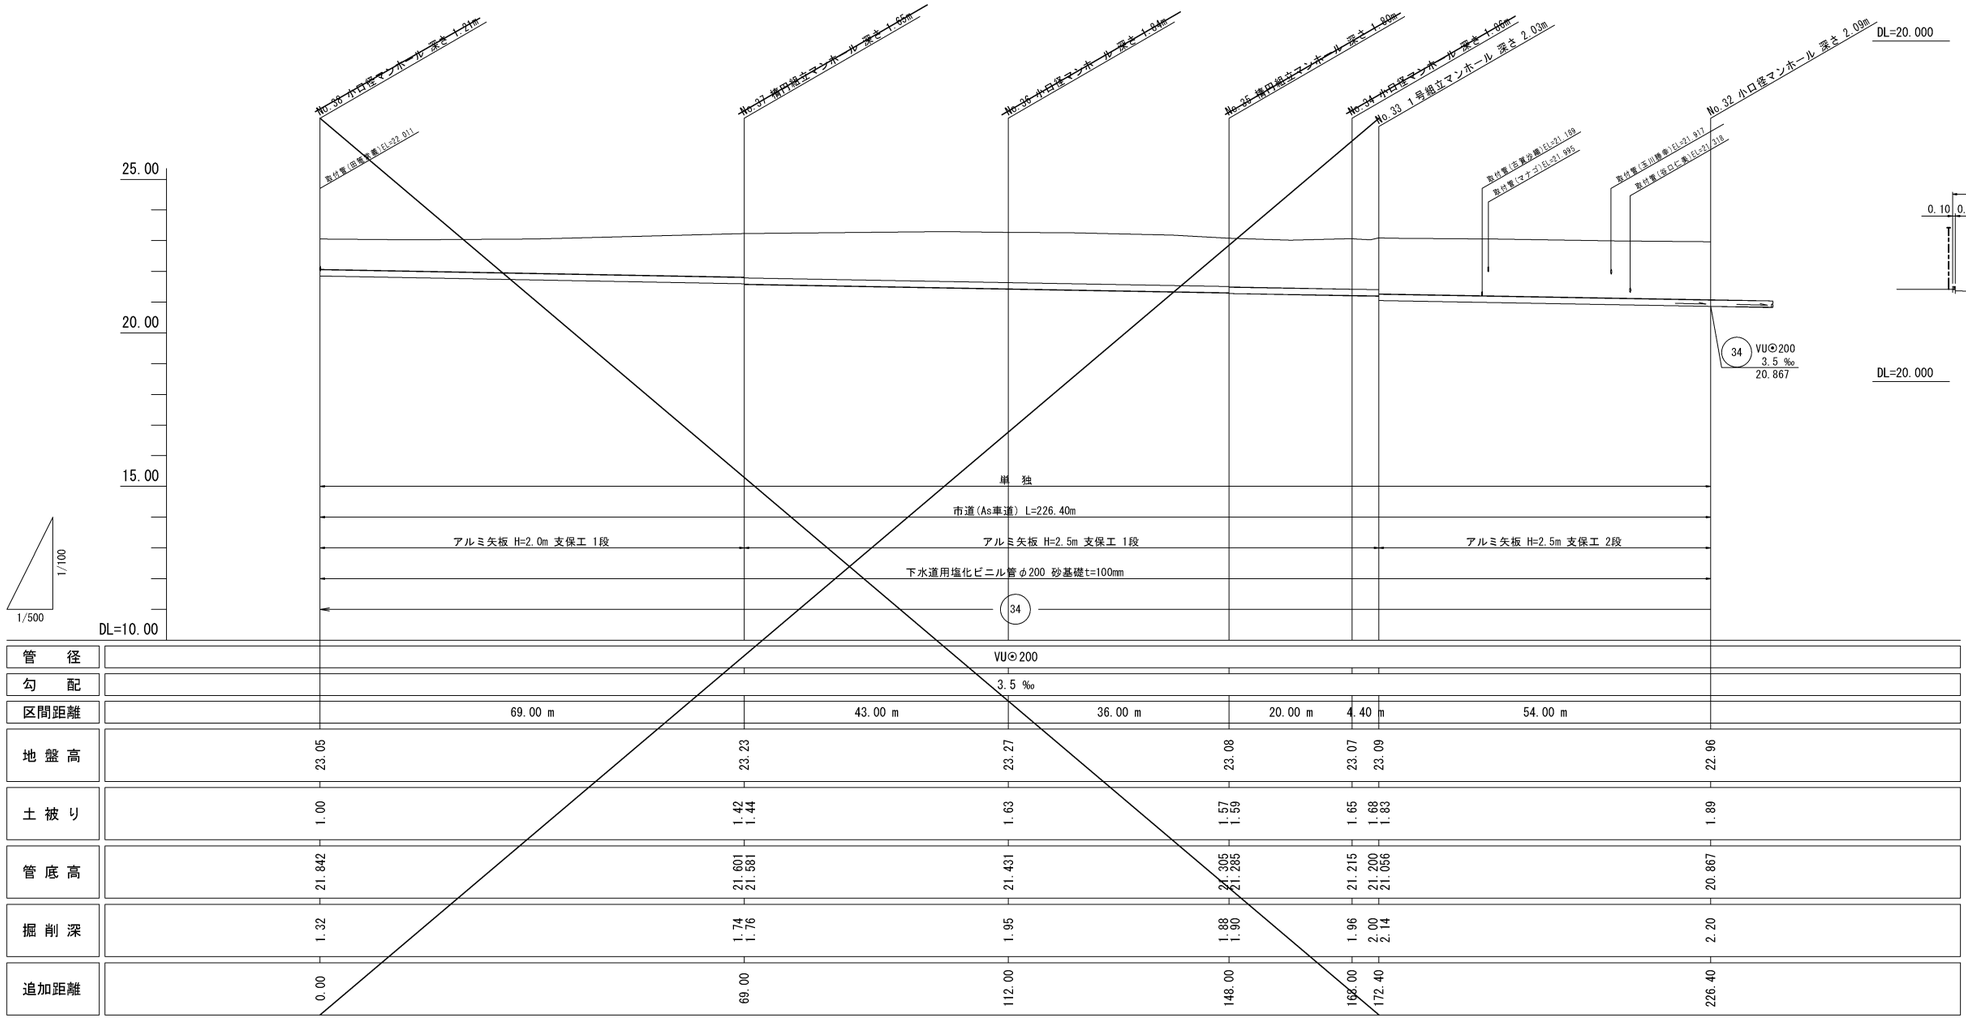


管径	VU◎200					
勾配	3.5 ‰					
区間距離	69.00 m	43.00 m	36.00 m	20.00 m	4.40 m	54.00 m
地盤高	23.05	23.23	23.27	23.08	23.07 / 23.09	22.96
土被り	1.00	1.42 / 1.44	1.63	1.57 / 1.59	1.65 / 1.83	1.89
管底高	21.842	21.601 / 21.581	21.431	21.305 / 21.285	21.215 / 21.200 / 21.056	20.867
掘削深	1.32	1.74 / 1.76	1.95	1.88 / 1.90	1.96 / 2.00 / 2.14	2.20
追加距離	0.00	69.00	112.00	148.00	168.00 / 172.40	226.40

路線番号 34


縮小図面（原図A1）

小郡市筑後川中流右岸流域関連公共下水道事業	
工事年度	令和元年度
工事名	今隈地内汚水枝線4工区築造工事
工事箇所	小郡市 山隈 地内
図面名称	平面・縦断・横断図（1）
縮尺	図示 / 図面番号 1/8
事業主体	小郡市

平面図 S=1:500

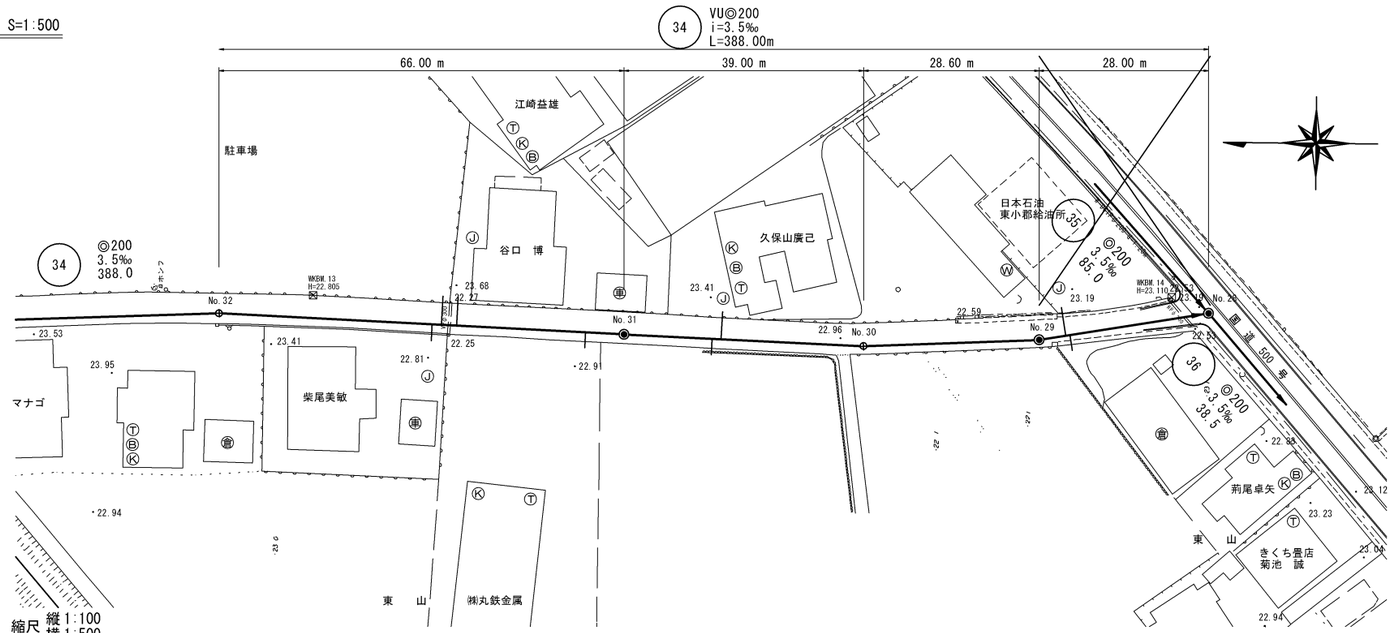


縦断図 縮尺 縦1:100 横1:500

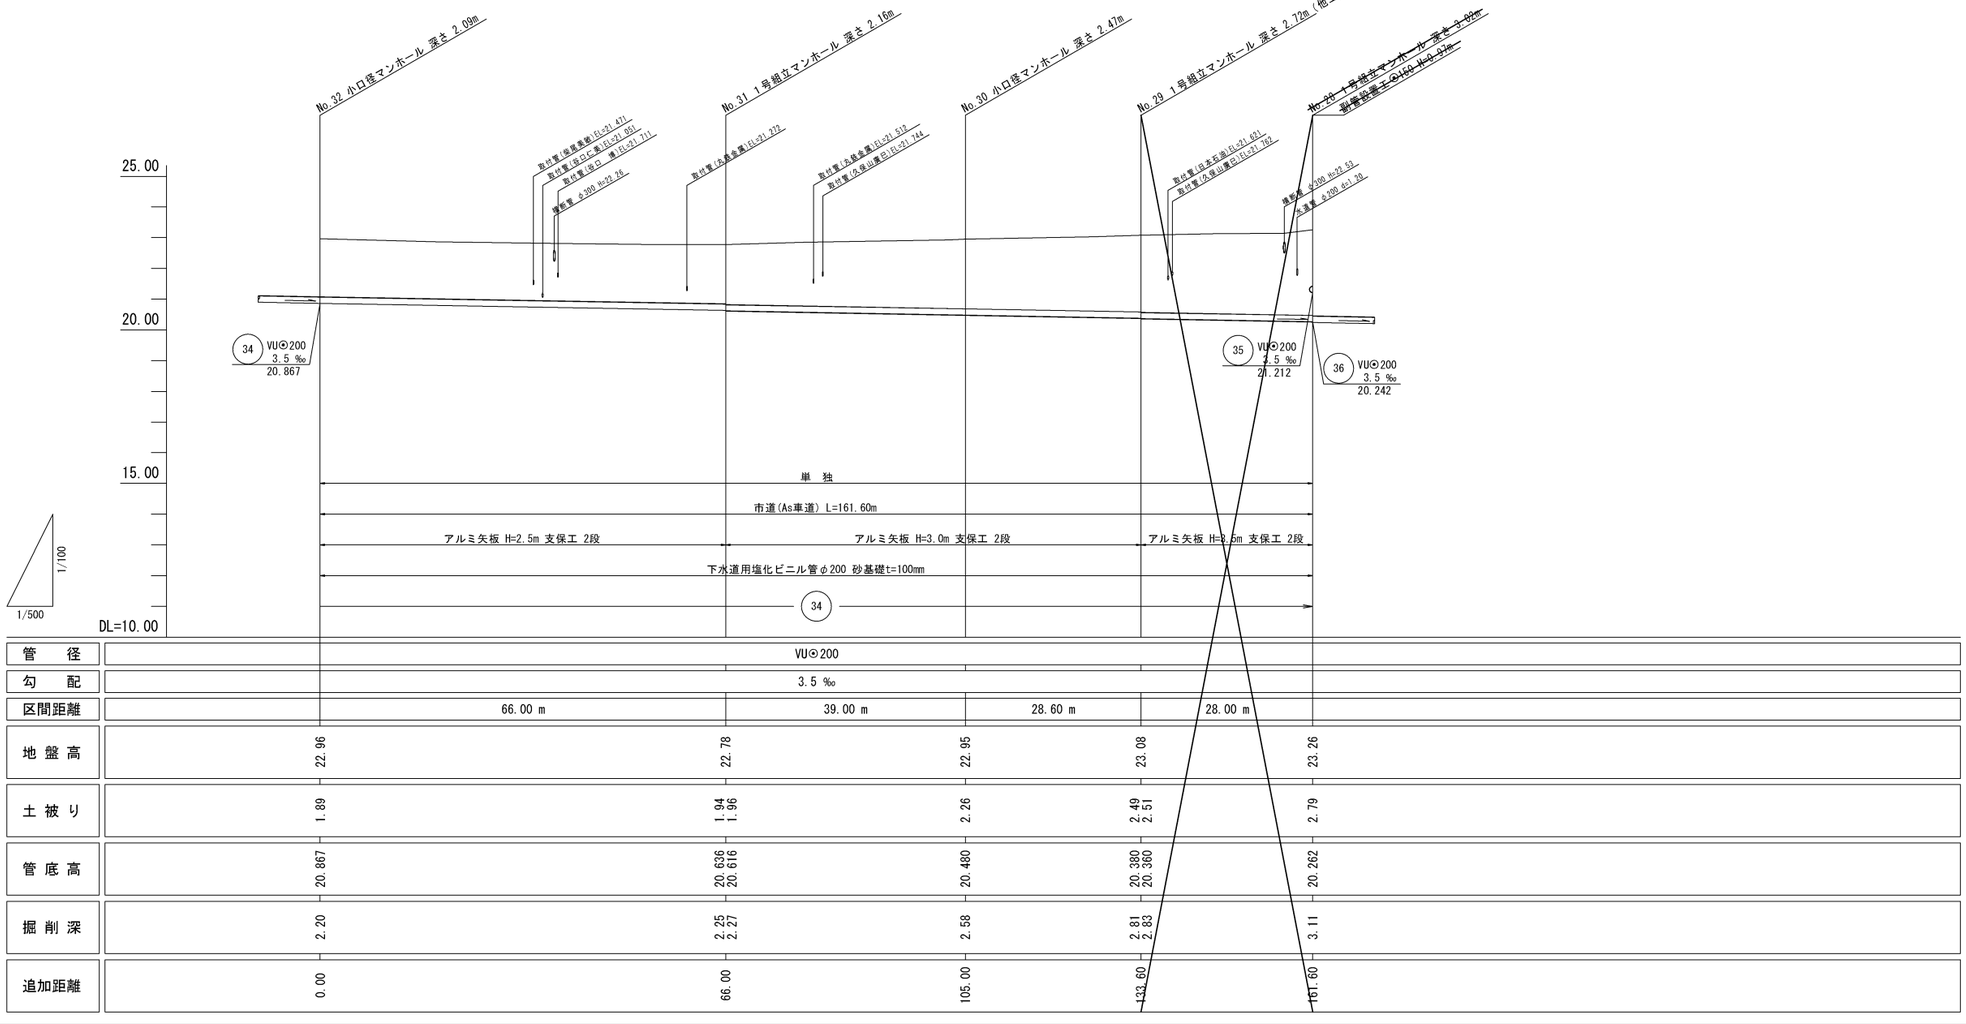

管径	VU◎200				
勾配	3.5 ‰				
区間距離	66.00 m	39.00 m	28.60 m	28.00 m	
地盤高	22.96	22.78	22.95	23.08	23.26
土被り	1.89	1.94 1.96	2.26	2.49 2.51	2.79
管底高	20.867	20.636 20.616	20.480	20.380 20.360	20.262
掘削深	2.20	2.25 2.27	2.58	2.81 2.83	3.11
追加距離	0.00	66.00	105.00	133.60	161.60

横断図 S=1:100

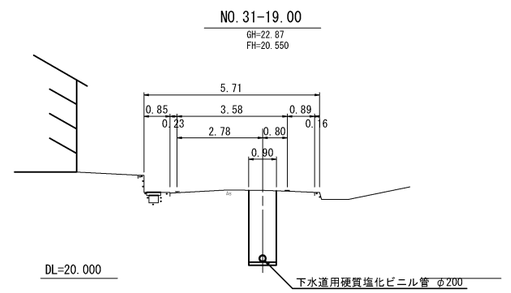


路線番号 34

縮小図面（原図A1）


小郡市筑後川中流右岸流域関連公共下水道事業	
工事年度	令和元年度
工事名	今隈地内汚水枝線４工区築造工事
工事箇所	小郡市 山隈 地内
図面名称	平面・縦断・横断図（2）
縮尺	図示
図面番号	2/ 8
事業主体	小郡市

１号組立マンホール構造図 S=1:20


平 面 図

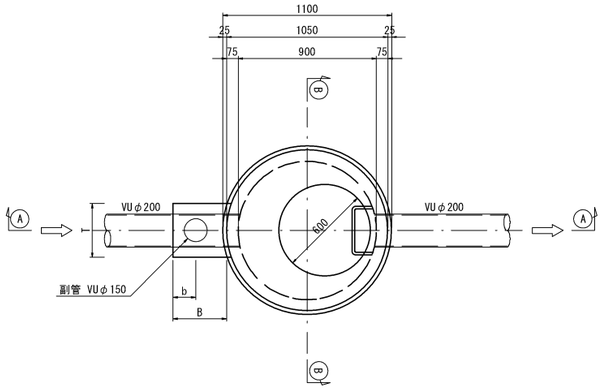


可とう継手部 S=1:10

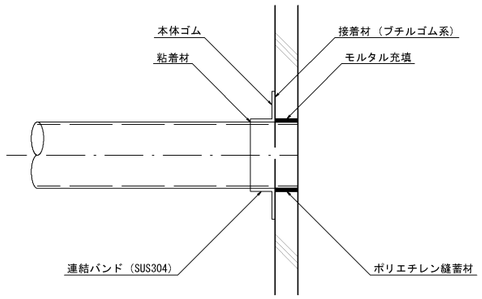


副管設置工標準図

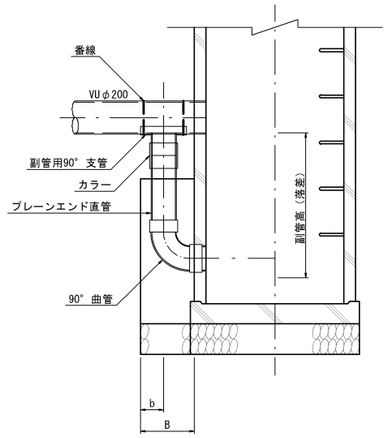

Ⓐ－Ⓐ 断面図

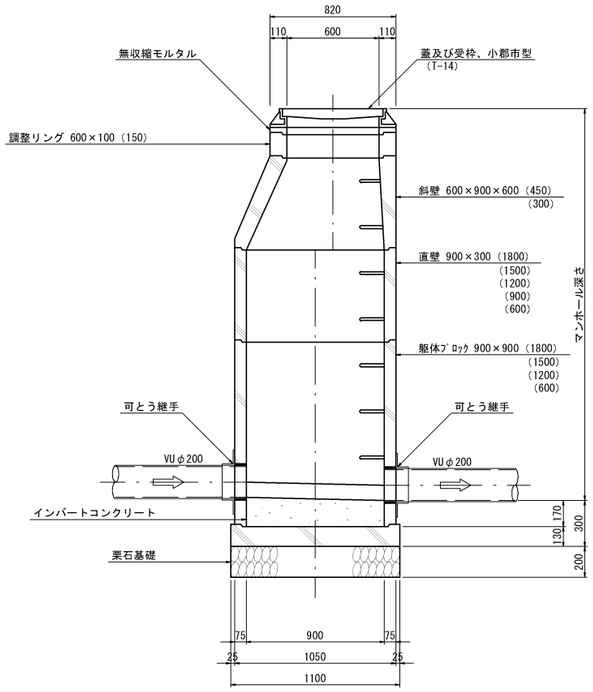

Ⓑ－Ⓑ 断面図

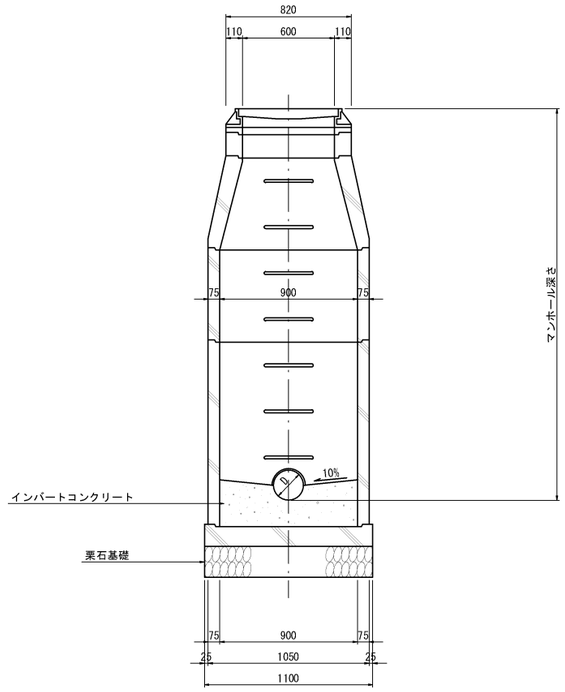

寸 法 表

(mm)


副 管 径	T	B	b
150	350	350	150


縮小図面（原図A1）

小郡市筑後川中流右岸流域関連公共下水道事業			
工 事 年 度	令和元年度		
工 事 名	今隈地内汚水枝線４工区築造工事		
工 事 箇 所	小郡市 山隈 地内		
図 面 名 称	１号組立マンホール構造図		
縮 尺	図 示	図面番号	3／ 8
事 業 主 体	小 郡 市		


小口径マンホール構造図　S=1:20

平 面 図

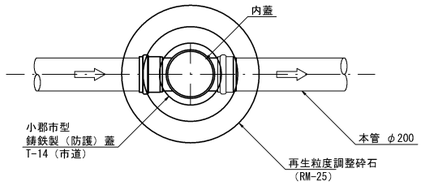


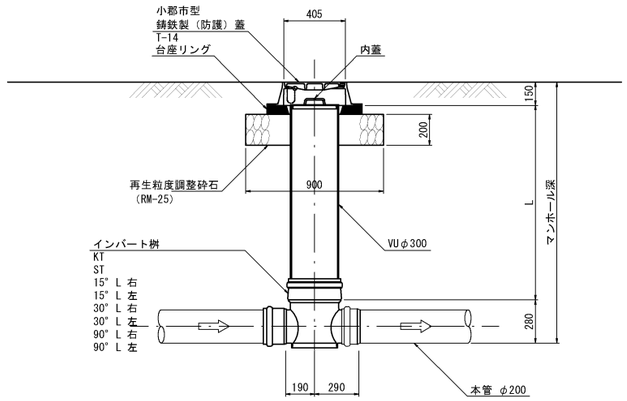


起　点
ＫＴ

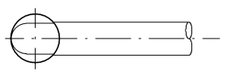


直　線
ＳＴ

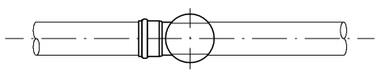


15° 曲り

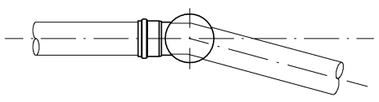

30° 曲り

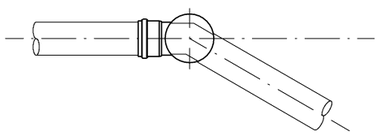

90° 曲り

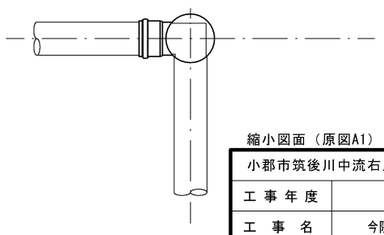

縮小図面（原図A1）

小郡市筑後川中流右岸流域関連公共下水道事業			
工事年度	令和元年度		
工事名	今隈地内汚水枝線４工区築造工事		
工事箇所	小郡市 山隈 地内		
図面名称	小口径マンホール構造図		
縮尺	図示	図面番号	4／8
事業主体	小郡市		

土工標準図　S=1:20


（硬質塩化ビニル管）

本管土工図

塩ビ管φ200

市道・歩道・砂利道：掘削深　Ｈ１≦２．１ｍ

国道：掘削深　Ｈ１≦２．６ｍ

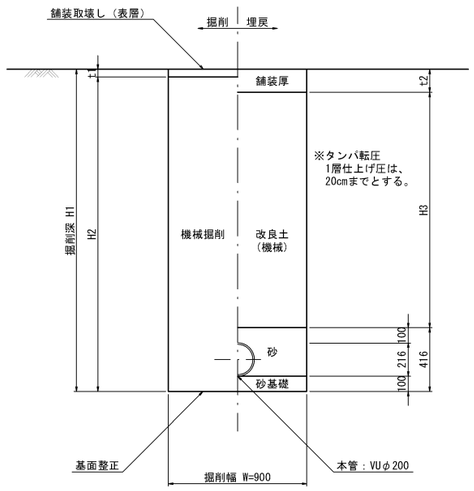


本管土工図

塩ビ管φ200

市道・歩道・砂利道：掘削深　Ｈ１＞２．１ｍ


国道：掘削深　Ｈ１＞２．６ｍ

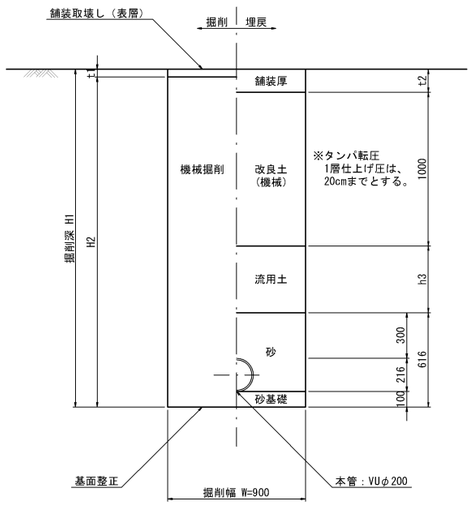

本管土工図

塩ビ管φ200

素掘り

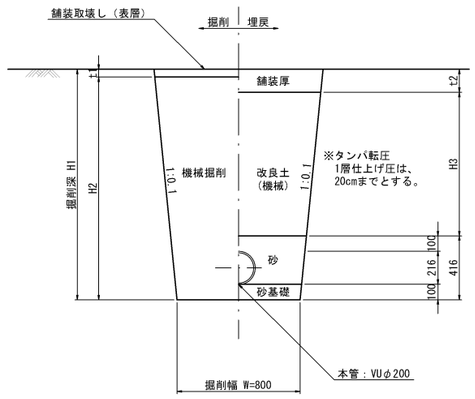


縮小図面（原図A1）

小郡市筑後川中流右岸流域関連公共下水道事業			
工事年度	令和元年度		
工事名	今隈地内汚水枝線４工区築造工事		
工事箇所	小郡市 山隈 地内		
図面名称	土工標準図		
縮尺	図示	図面番号	5／8
事業主体	小郡市		

土留工標準図 S=1:20

アルミ矢板平面図

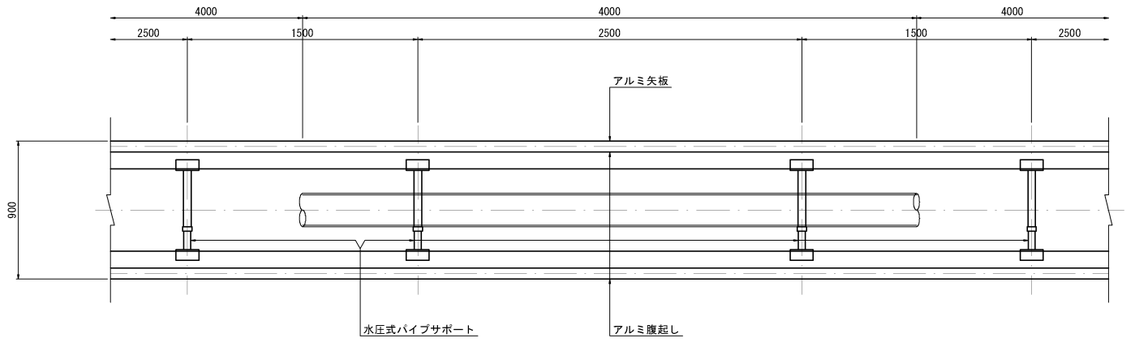


掘削断面について


掘削深H	種別	矢板長
1.50 ＜ H ≦ 1.80	アルミ矢板	2.00m
1.80 ＜ H ≦ 2.30	アルミ矢板	2.50m
2.30 ＜ H ≦ 2.80	アルミ矢板	3.00m
2.80 ＜ H ≦ 3.30	アルミ矢板	3.50m
3.30 ＜ H ≦ 3.80	アルミ矢板	4.00m


アルミ矢板

掘削深H	支保工段数
H ≦ 2.00	1
2.00 ＜ H ≦ 3.50	2
3.50 ＜ H	3

アルミ矢板断面図

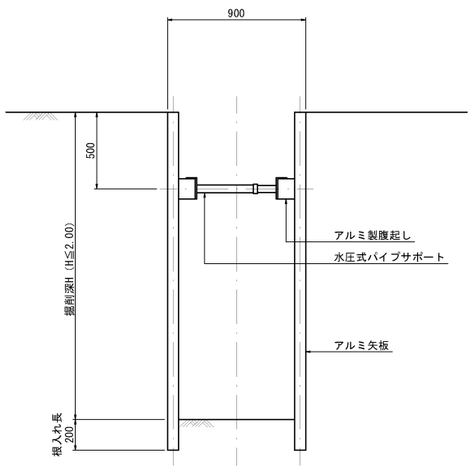

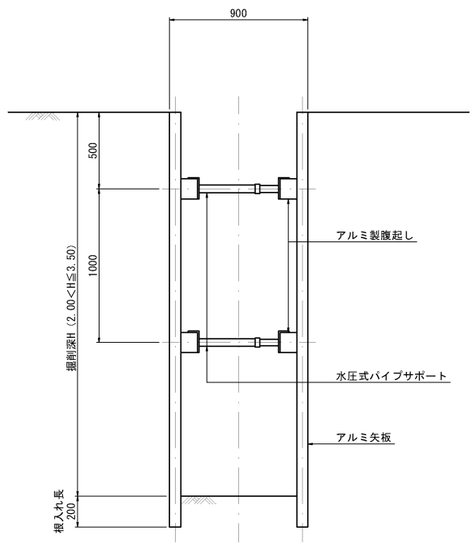

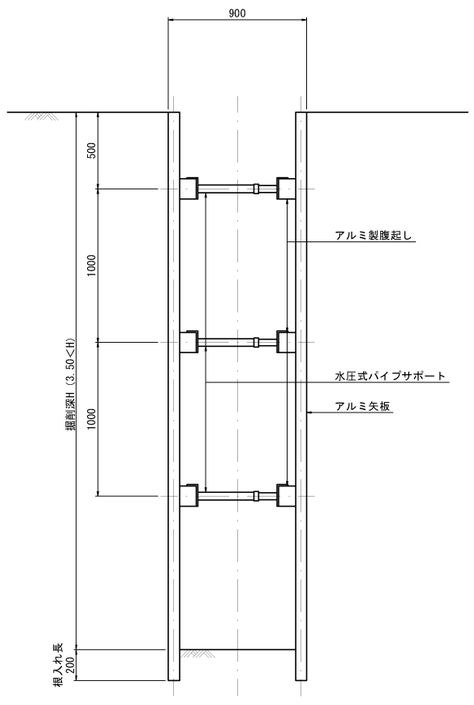


縮小図面（原図A1）


小郡市筑後川中流右岸流域関連公共下水道事業			
工事年度	令和元年度		
工事名	今隈地内汚水枝線４工区築造工事		
工事箇所	小郡市 山隈 地内		
図面名称	土留工標準図		
縮尺	図示	図面番号	6／8
事業主体	小郡市		

取付管布設標準図 S=1:20

タイプ-A

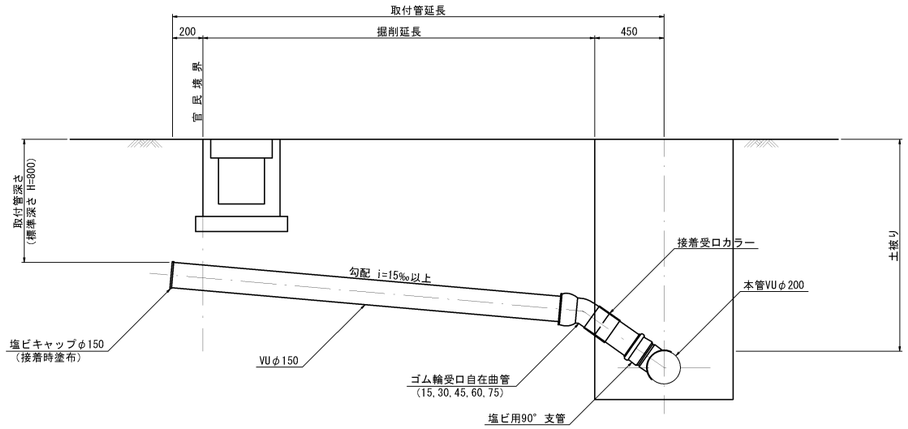


タイプ-B

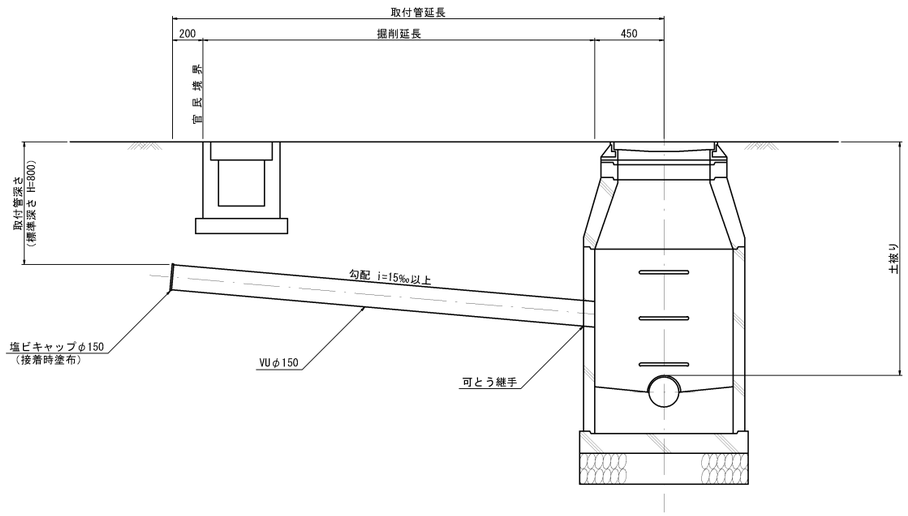


取付管土工図 S=1:20

タイプ-1

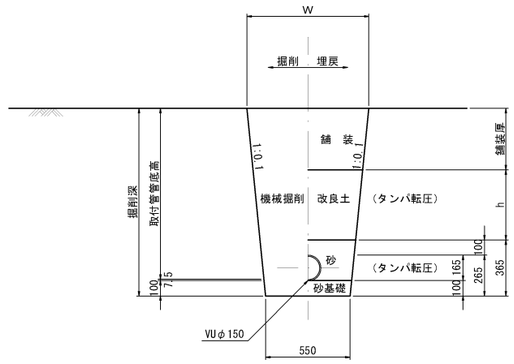

タイプ-2
(矢板建込みの場合)

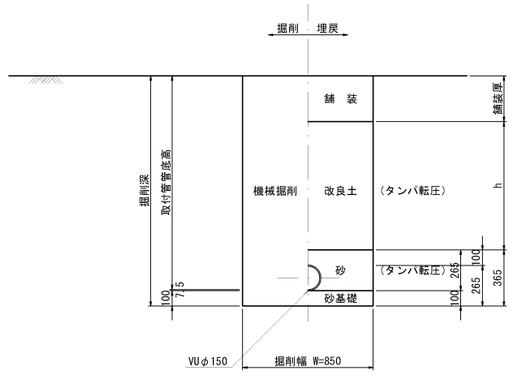

縮小図面 (原図A1)


小郡市筑後川中流右岸流域関連公共下水道事業			
工事年度	令和元年度		
工事名	今隈地内汚水枝線4工区築造工事		
工事箇所	小郡市 山隈 地内		
図面名称	取付管布設標準図		
縮尺	図示	図面番号	7/ 8
事業主体	小郡市		

舗装復旧工図 S=1:20


舗装復旧図（市道）

注）路盤工一層当たり仕上げ厚は、15cmまでとする。

アスファルト道
（車道部）

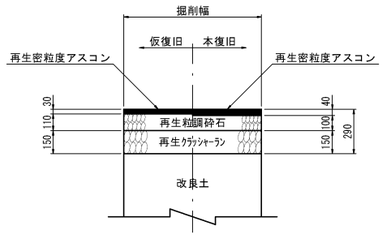

アスファルト道
（歩道部）

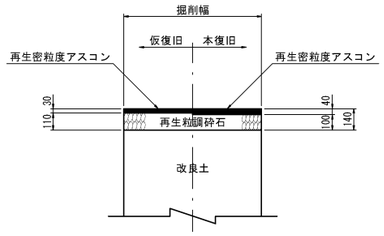

縮小図面（原図A1）

小郡市筑後川中流右岸流域関連公共下水道事業			
工事年度	令和元年度		
工事名	今隈地内汚水枝線４工区築造工事		
工事箇所	小郡市 山隈 地内		
図面名称	舗装復旧工図		
縮尺	図示	図面番号	8/ 8
事業主体	小郡市		