位置図



1/2,500


0m 50m 100m 150m 200m

小郡市

平 面 図 S=1:500




縦 断 図 縮尺 縦1:100 横1:500

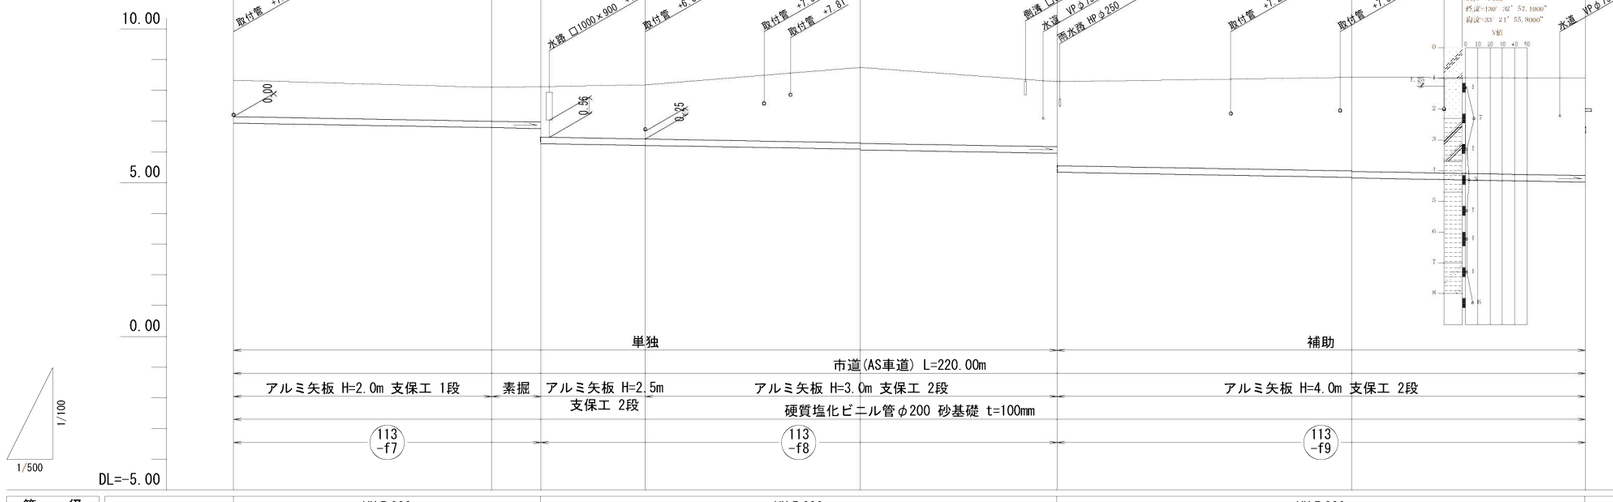


管 径	VU◎200		VU◎200			VU◎200	
勾 配	3.5 ‰		3.5 ‰			3.5 ‰	
区間距離	42.00 m	8.00 m	17.0 m	35.00 m	32.00 m	48.00 m	38.00 m
地盤高	8.34	8.10	8.13	8.19	8.75	8.29	8.43	8.41
土被り	1.19	1.09	1.15 1.64	1.76	2.44 2.46	2.11 2.73	3.04 3.06	3.17
管底高	6.945	6.798	6.770 6.281	6.222	6.100 6.080	5.968 5.350	5.182 5.162	5.029
掘削深	1.50	1.41	1.47 1.96	2.08	2.76 2.78	2.43 3.05	3.36 3.38	3.49
追加距離	0.00	42.00	50.00	67.00	102.00	134.00	182.00	220.00

横 断 図 S=1:100


NO.20+22.0
GH=8.11
FH=6.857

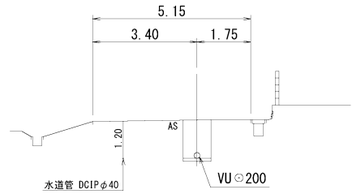

NO.17
GH=8.75
FH=6.078

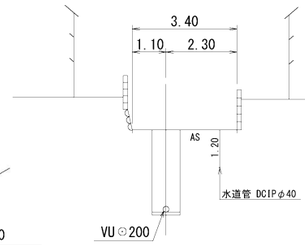

NO.15
GH=8.43
FH=5.162

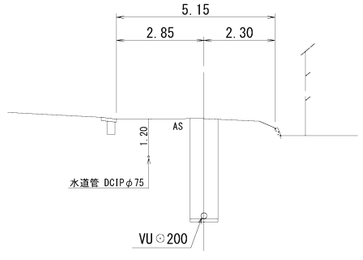

位 置 図 S=1:25,000




路線番号
113 -f7
113 -f8
113 -f9


縮尺図 原図A1

小郡市筑後川中流右岸流域関連公共下水道事業	
工事年度	令和３年度
工 事 名	上西地内汚水枝線10工区築造工事
工事箇所	小郡市 上西鯵坂 地内
図面名称	平面・縦断・横断図 (1)
縮 尺	図 示 図面番号 1 / 9
事業主体	小 郡 市

平 面 図 S=1:500

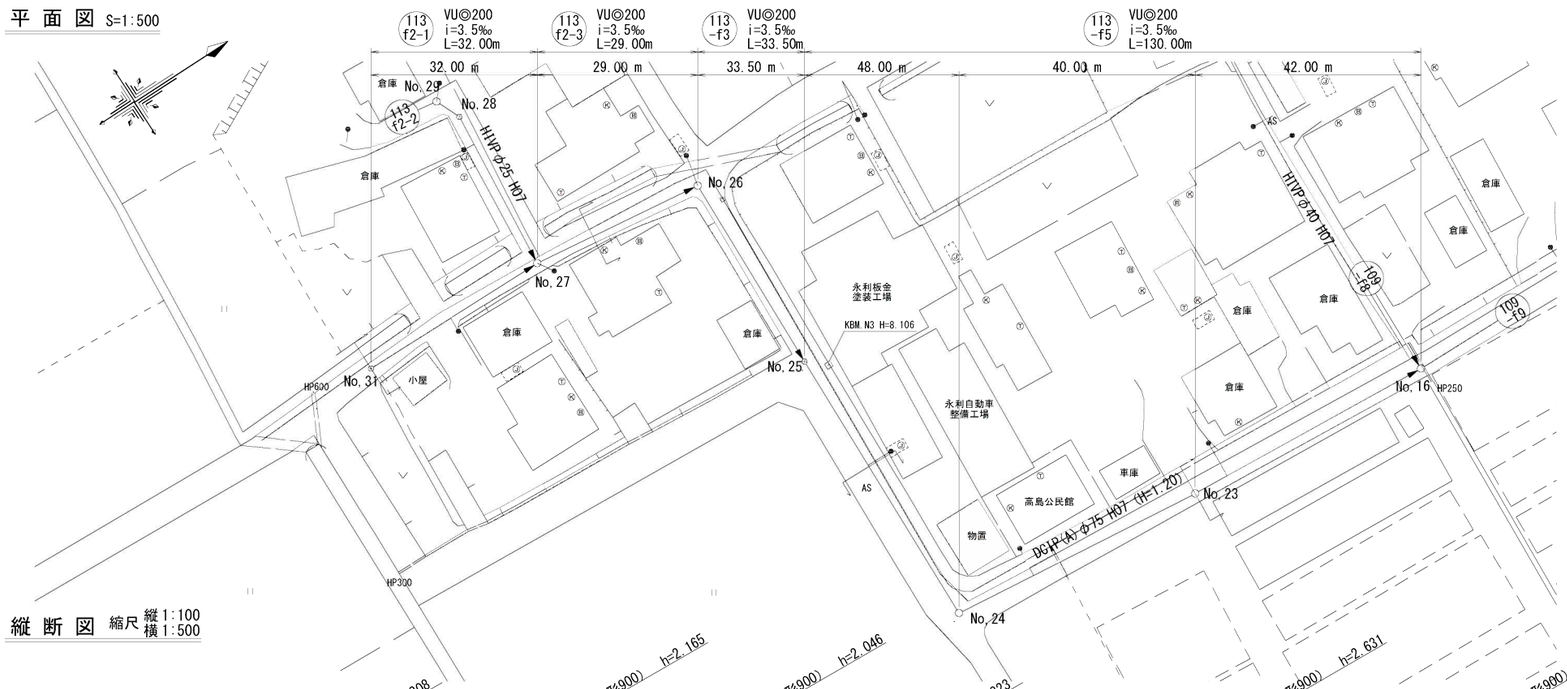


縦 断 図 縮尺 縦1:100 横1:500

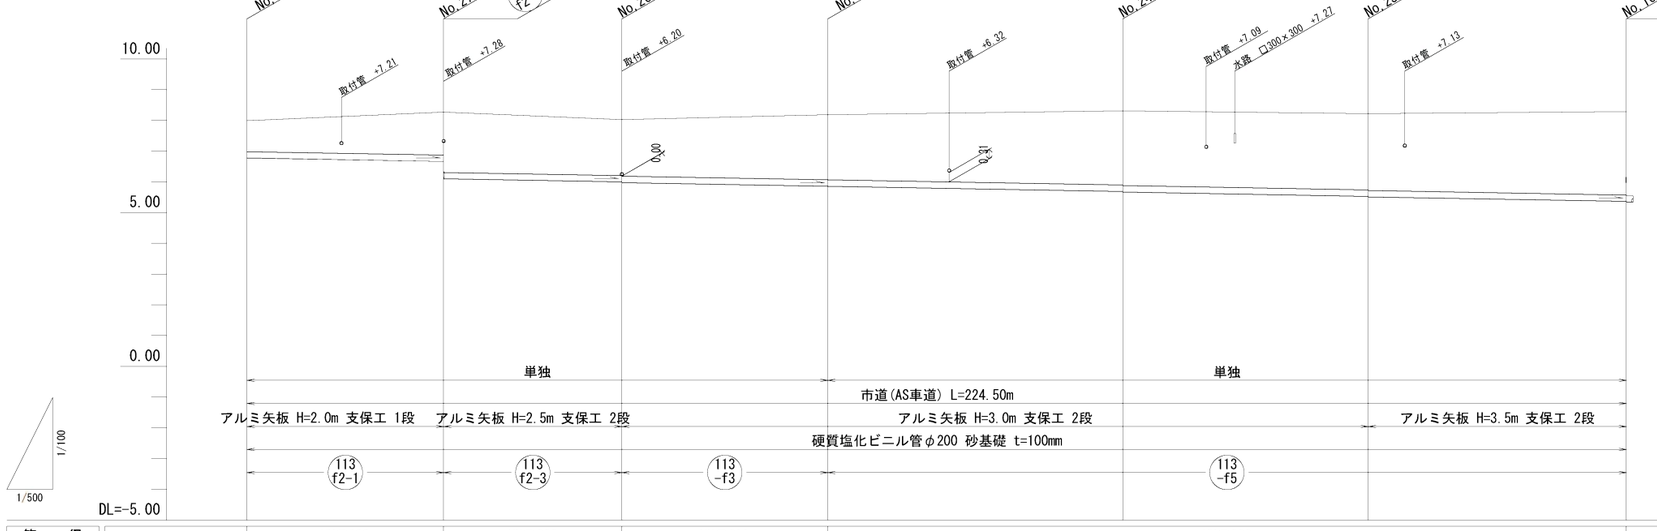


管 径	VU◎200	VU◎200	VU◎200	VU◎200			
勾 配	3.5 ‰	3.5 ‰	3.5 ‰	3.5 ‰			
区間距離	32.00 m	29.00 m	33.50 m	48.00 m	40.00 m	42.00 m	
地盤高	7.99	8.27	8.03	8.19	8.31	8.22	8.29
土被り	1.00	1.39 1.96	1.82 1.84	2.12	2.40 2.42	2.47 2.49	2.71
管底高	6.782	6.670 6.105	6.004 5.984	5.867	5.699 5.679	5.539 5.519	5.372
掘削深	1.32	1.71 2.27	2.13 2.15	2.43	2.72 2.74	2.79 2.81	3.03
追加距離	0.00	32.00	61.00	94.50	142.50	182.50	224.50

横 断 図 S=1:100


NO.31
GH=7.99
FH=6.782

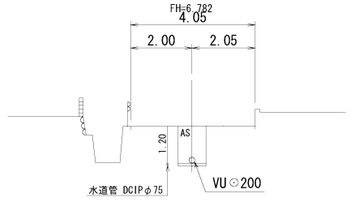


NO.26+19.0
GH=8.17
FH=6.070

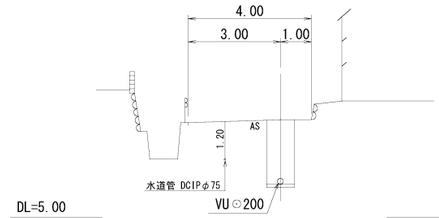

NO.24+28.0
GH=8.20
FH=5.800

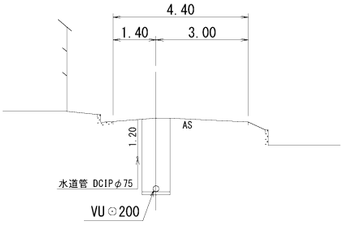

NO.23
GH=8.22
FH=5.517

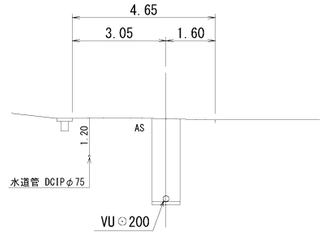

位 置 図 S=1:25,000




路線番号
113 f2-1
113 f2-3
113 -f3
113 -f5


縮尺図 原図A1

小郡市筑後川中流右岸流域関連公共下水道事業			
工事年度	令和３年度		
工 事 名	上西地内汚水枝線10工区築造工事		
工事箇所	小郡市 上西鯵坂 地内		
図面名称	平面・縦断・横断図 (2)		
縮 尺	図 示	図面番号	2 / 9
事業主体	小 郡 市		

平 面 図 S=1:500

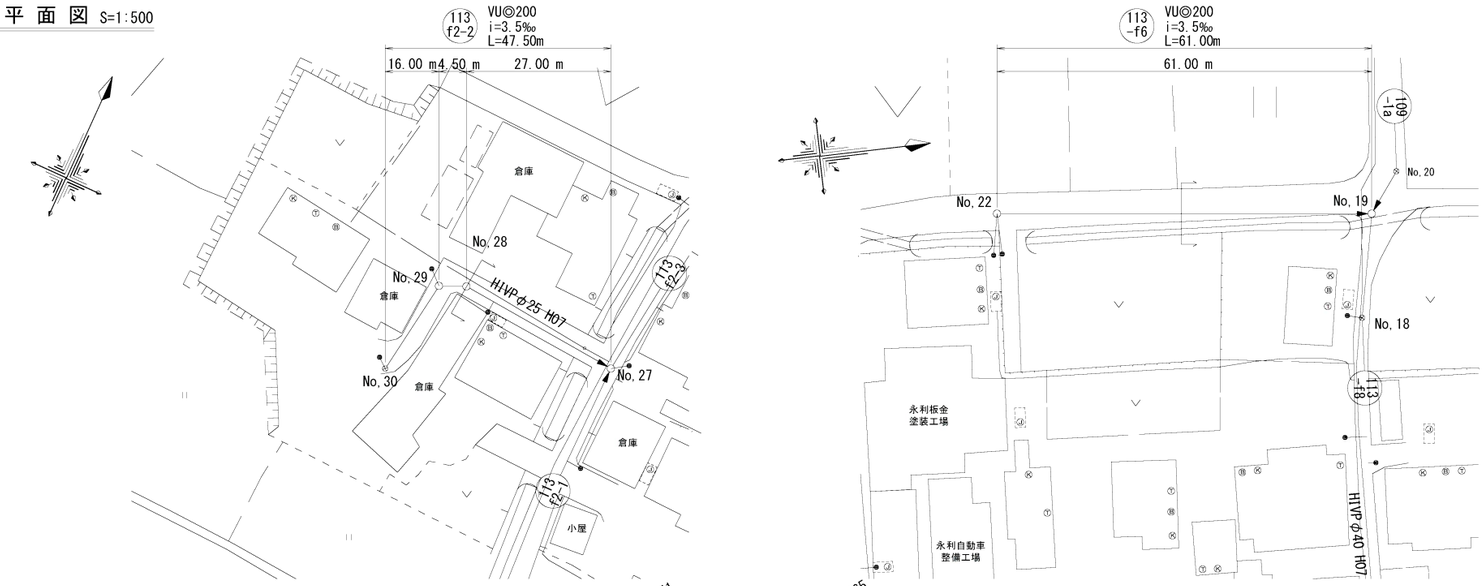


縦 断 図 縮尺 縦1:100 横1:500

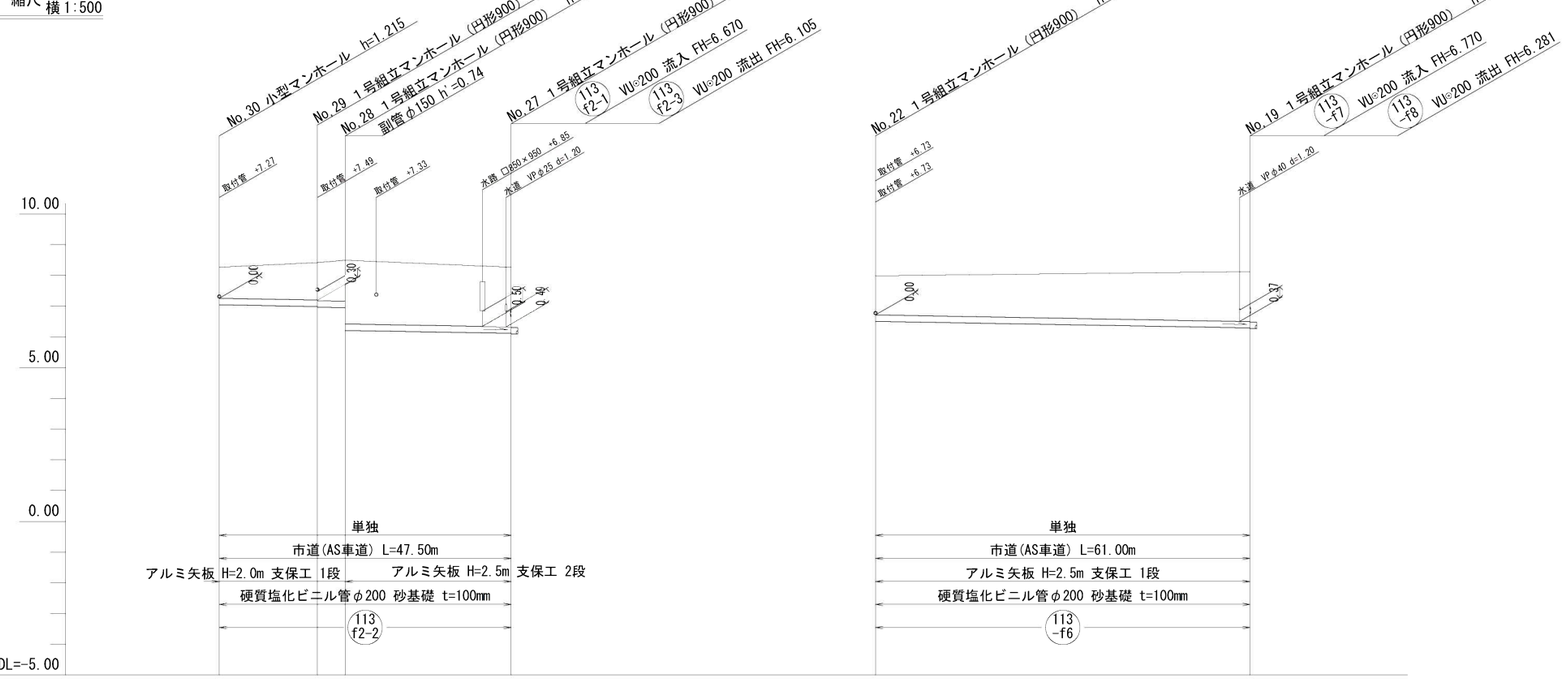


管 径	VU◎200			VU◎200	
勾 配	3.5 ‰			3.5 ‰	
区間距離	16.00 m	4.50 m	27.00 m	61.00 m	
地盤高	8.27	8.42 8.50	8.27	7.99	8.13
土被り	1.01	1.21 1.23 1.33 2.07	1.94	1.27	1.62
管底高	7.055	6.999 6.979 6.963 6.220	6.126	6.515	6.302
掘削深	1.32	1.53 1.55 1.65 2.39	2.25	1.58	1.94
追加距離	0.00	16.00 20.05	47.50	0.00	61.00

横 断 図 S=1:100

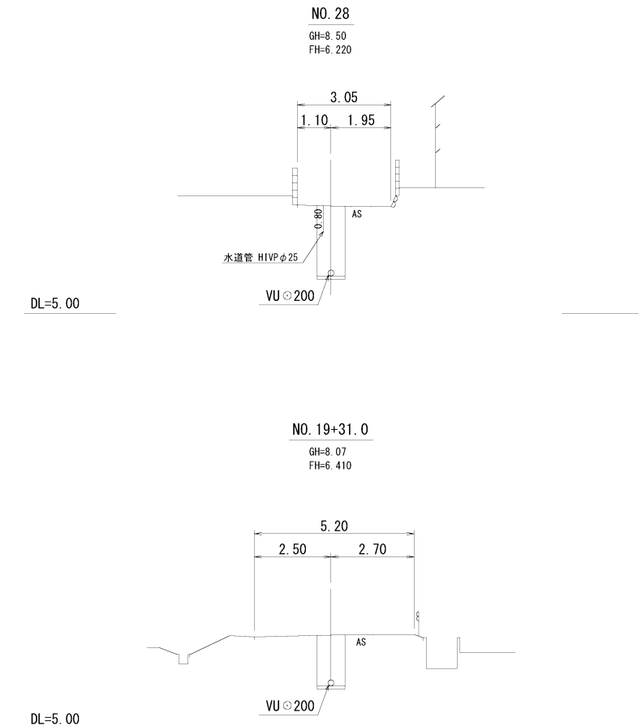

位 置 図 S=1:25,000

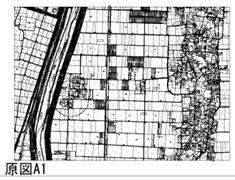


路線番号 113 f2-2 / 113 -f6

縮尺図 原図A1


小郡市筑後川中流右岸流域関連公共下水道事業	
工事年度	令和３年度
工 事 名	上西地内汚水枝線10工区築造工事
工事箇所	小郡市 上西鯵坂 地内
図面名称	平面・縦断・横断図 (3)
縮 尺	図 示 図面番号 3 / 9
事業主体	小 郡 市


1号組立マンホール構造図 S=1:20

平　面　図

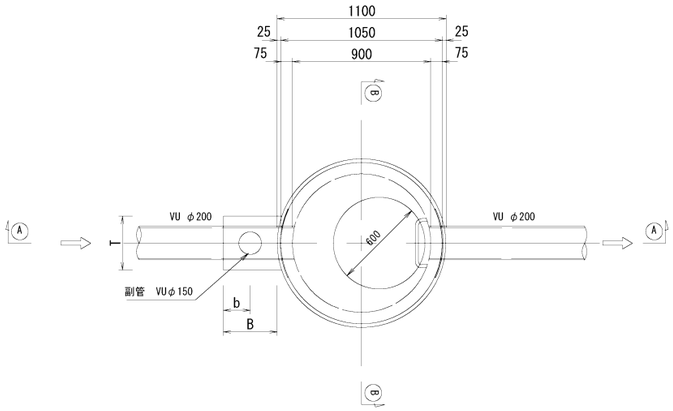


可とう継手部　S=1:20

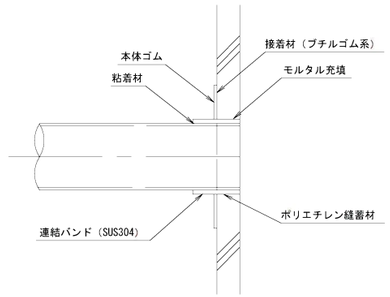


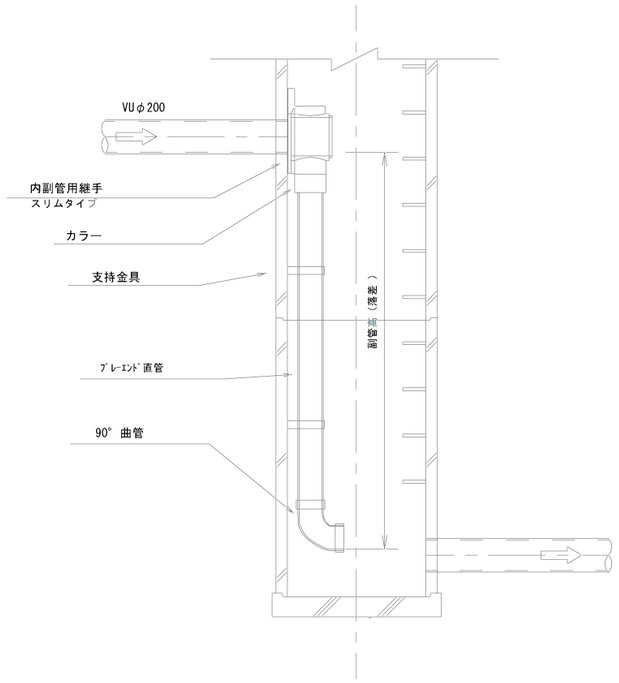

A－A 断面図

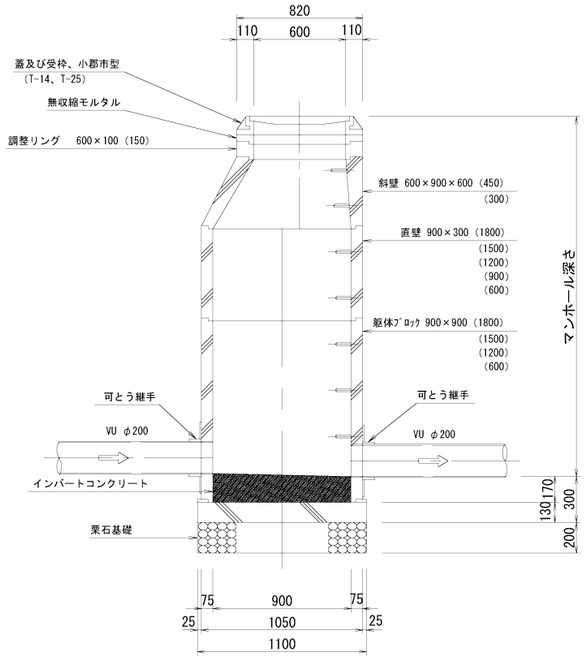

B－B 断面図

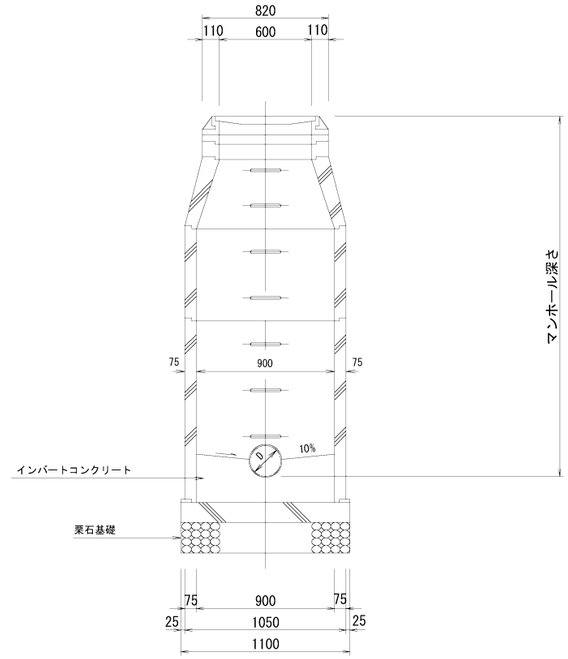


副 管 高	支持金具の数	支持の間隔
1.5m以下	1	1.5m以下
1.5m超～3.0m以下	2	
3.0m超～4.5m以下	3	


縮尺図　原図A1

小郡市筑後川中流右岸流域関連公共下水道事業			
工事年度	令和3年度		
工 事 名	上西地内汚水枝線10工区築造工事		
工事箇所	小郡市　上西鰺坂　地内		
図面名称	1号組立マンホール構造図		
縮　　尺	S=1:20	図面番号	4 / 9
事業主体	小　郡　市		

小口径マンホール構造図　S=1:20


平　面　図

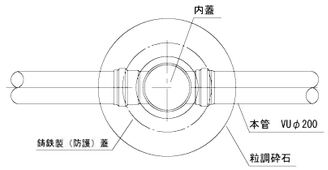

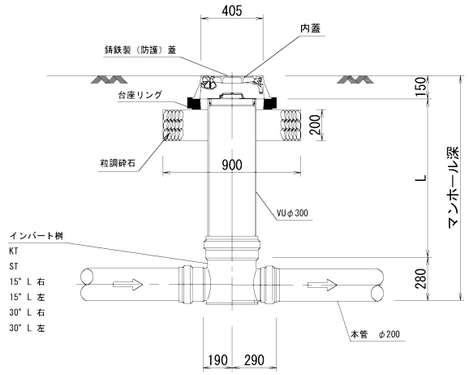


起　点

ＫＴ

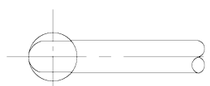


直　線


ＳＴ

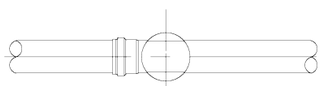

15° 曲り

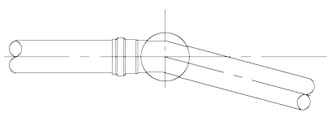

30° 曲り

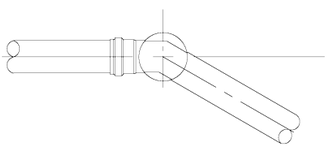

縮尺図　原図A1

小郡市筑後川中流右岸流域関連公共下水道事業			
工事年度	令和3年度		
工 事 名	上西地内汚水枝線10工区築造工事		
工事箇所	小郡市　上西鯵坂　地内		
図面名称	小口径マンホール構造図		
縮　　尺	S=1:20	図面番号	5 / 9
事業主体	小　郡　市		


土工標準図(1) S=1:20

（硬化塩化ビニル管）

本管土工図

塩ビ管φ200


掘削深　H1≦２．１ｍ

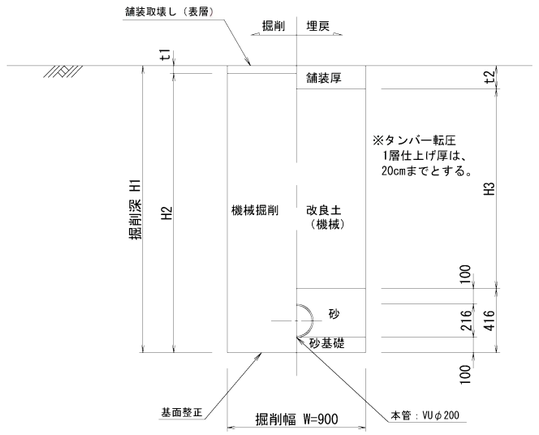

本管土工図

塩ビ管φ200


掘削深　H1＞２．１ｍ

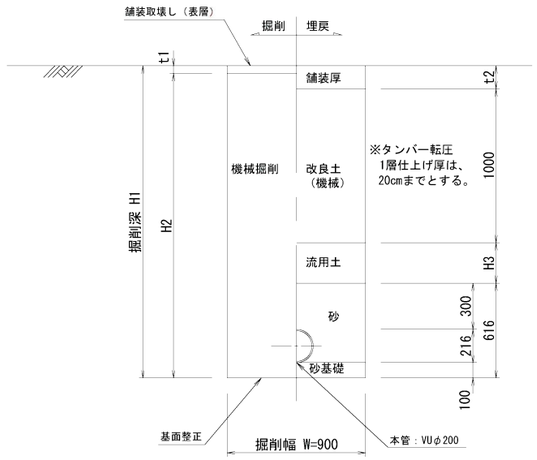

本管土工図

塩ビ管φ200

素掘り

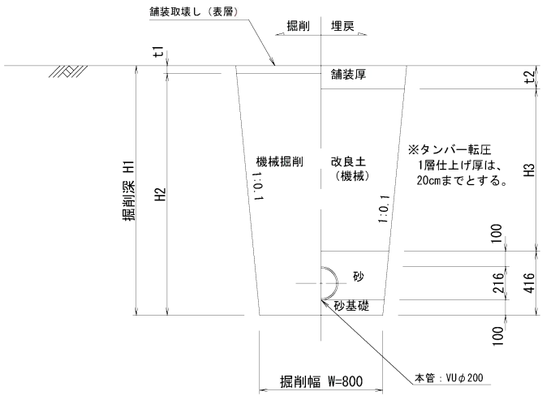


縮尺図　原図A1

小郡市筑後川中流右岸流域関連公共下水道事業			
工事年度	令和3年度		
工 事 名	上西地内汚水枝線10工区築造工事		
工事箇所	小郡市　上西鯵坂　地内		
図面名称	土工標準図		
縮　　尺	S=1:20	図面番号	6 / 9
事業主体	小　郡　市		

土留工標準図 S=1:20

軽量鋼矢板平面図

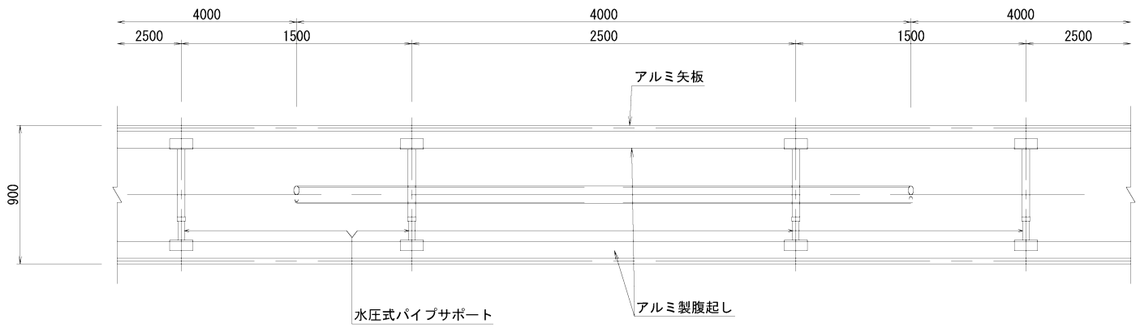


掘削断面について

掘削深H	種別	矢板長
1.50 ＜ H ≦ 1.80	アルミ矢板	2.00m
1.80 ＜ H ≦ 2.30	アルミ矢板	2.50m
2.30 ＜ H ≦ 2.80	アルミ矢板	3.00m
2.80 ＜ H ≦ 3.30	アルミ矢板	3.50m
3.30 ＜ H ≦ 3.80	アルミ矢板	4.00m

軽量鋼矢板

掘削深H	支保工段数
H ≦ 2.00	1
2.00 ＜ H ≦ 3.50	2
3.50 ＜ H	3

軽量鋼矢板断面図

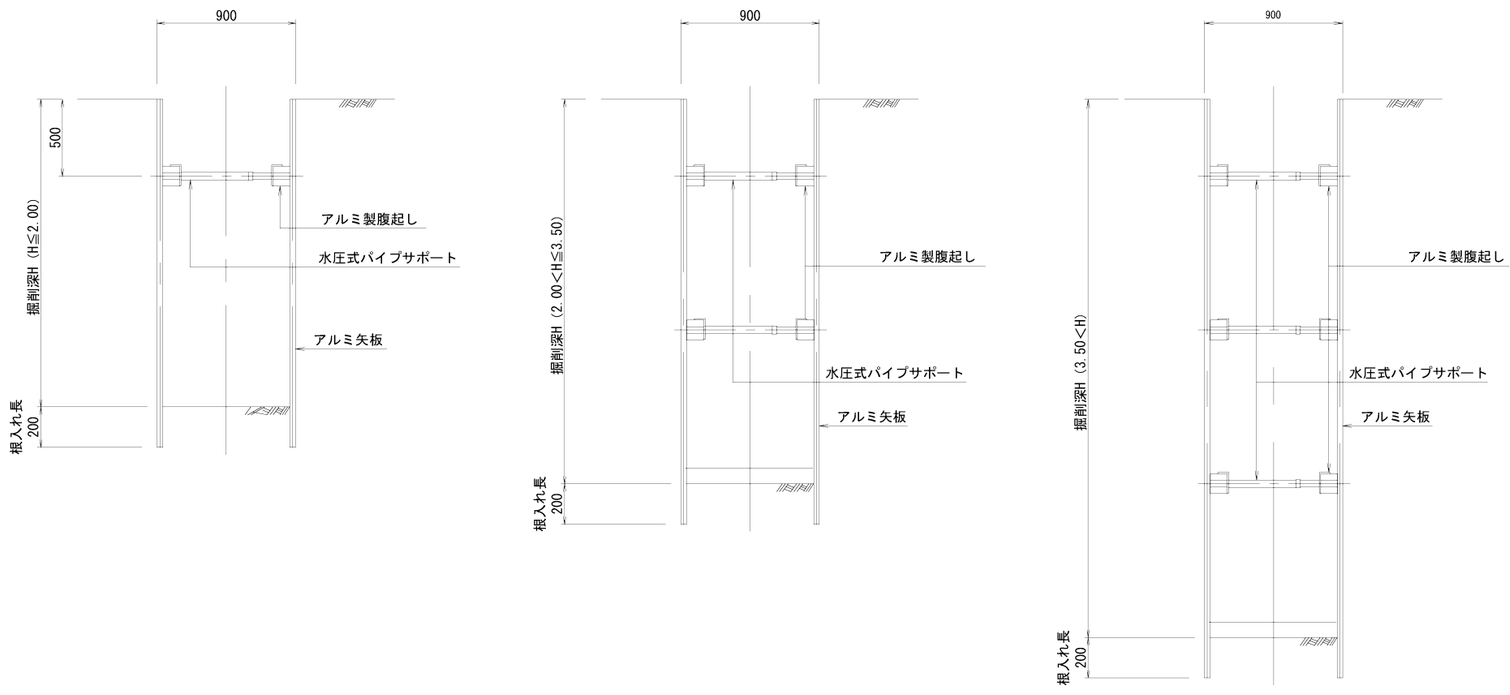


縮尺図　原図A1


小郡市筑後川中流右岸流域関連公共下水道事業			
工事年度	令和3年度		
工 事 名	上西地内汚水枝線10工区築造工事		
工事箇所	小郡市　上西鯵坂　地内		
図面名称	土留工標準図		
縮　　尺	S=1:20	図面番号	7 / 9
事業主体	小　郡　市		

取付管布設標準図 S=1:20

タイプ-A

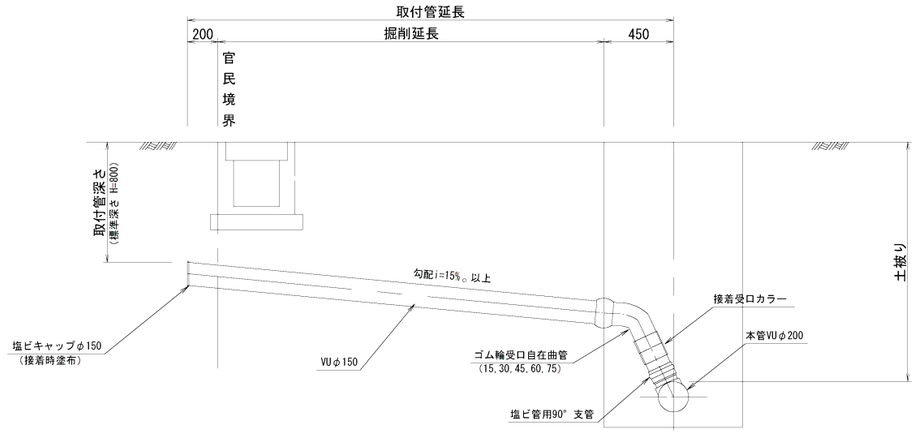


タイプ-B

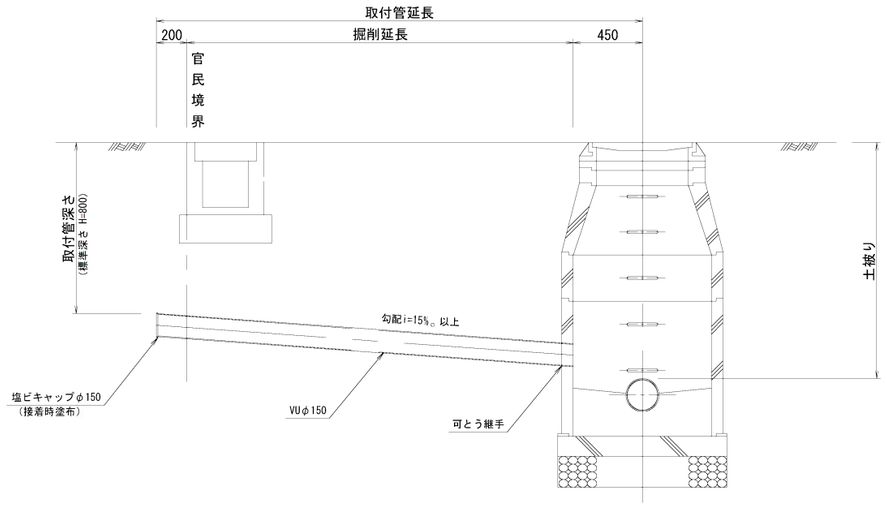

取付管土工図 S=1:20


(硬化塩化ビニル管)

タイプ-1

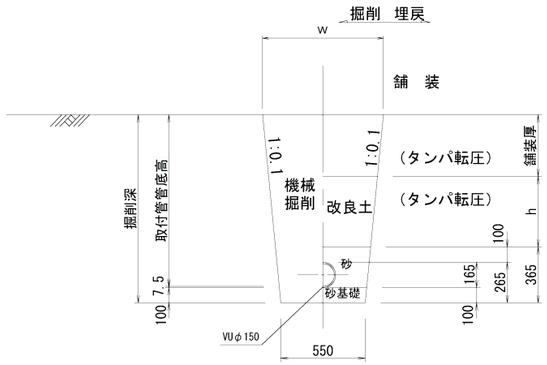

タイプ-2

(矢板建込みの場合)

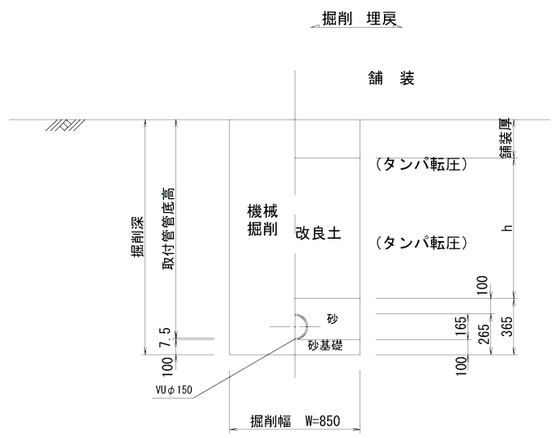

縮尺図 原図A1


小郡市筑後川中流右岸流域関連公共下水道事業				
工事年度	令和3年度			
工 事 名	上西地内汚水枝線10工区築造工事			
工事箇所	小郡市 上西鯵坂 地内			
図面名称	取付管布設標準図			
縮 尺	S=1:20	図面番号	8 / 9	
事業主体	小 郡 市			

舗装復旧工図 S=1:20


舗装復旧図（市道・私道）

注）路盤工一層当たり仕上げ厚は、15cmまでとする。


アスファルト道（車道部）

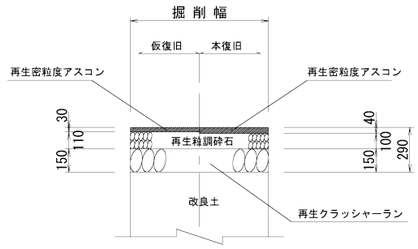


アスファルト道（歩道部）

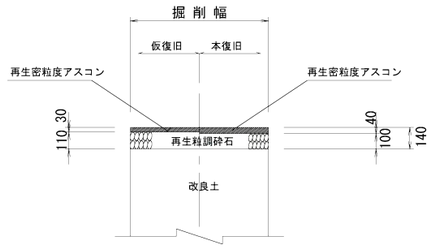

砂 利 道

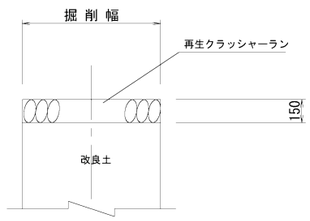


コンクリート道

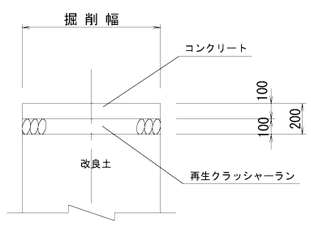


舗装復旧図（県道）

注）路盤工一層当たり仕上げ厚は、15cmまでとする。

アスファルト道

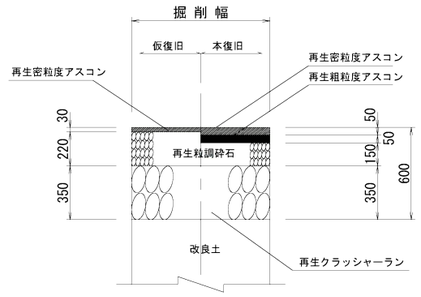

アスファルト道（歩道部）

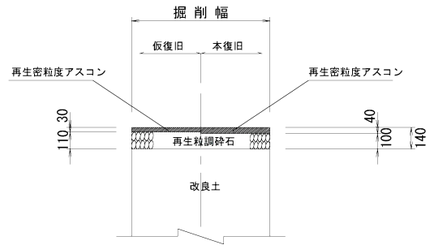

縮尺図　原図A1

小郡市筑後川中流右岸流域関連公共下水道事業			
工事年度	令和3年度		
工 事 名	上西地内汚水枝線10工区築造工事		
工事箇所	小郡市　上西鯵坂　地内		
図面名称	舗装復旧工図		
縮　　尺	S=1:20	図面番号	9 / 9
事業主体	小　郡　市		