



位置図

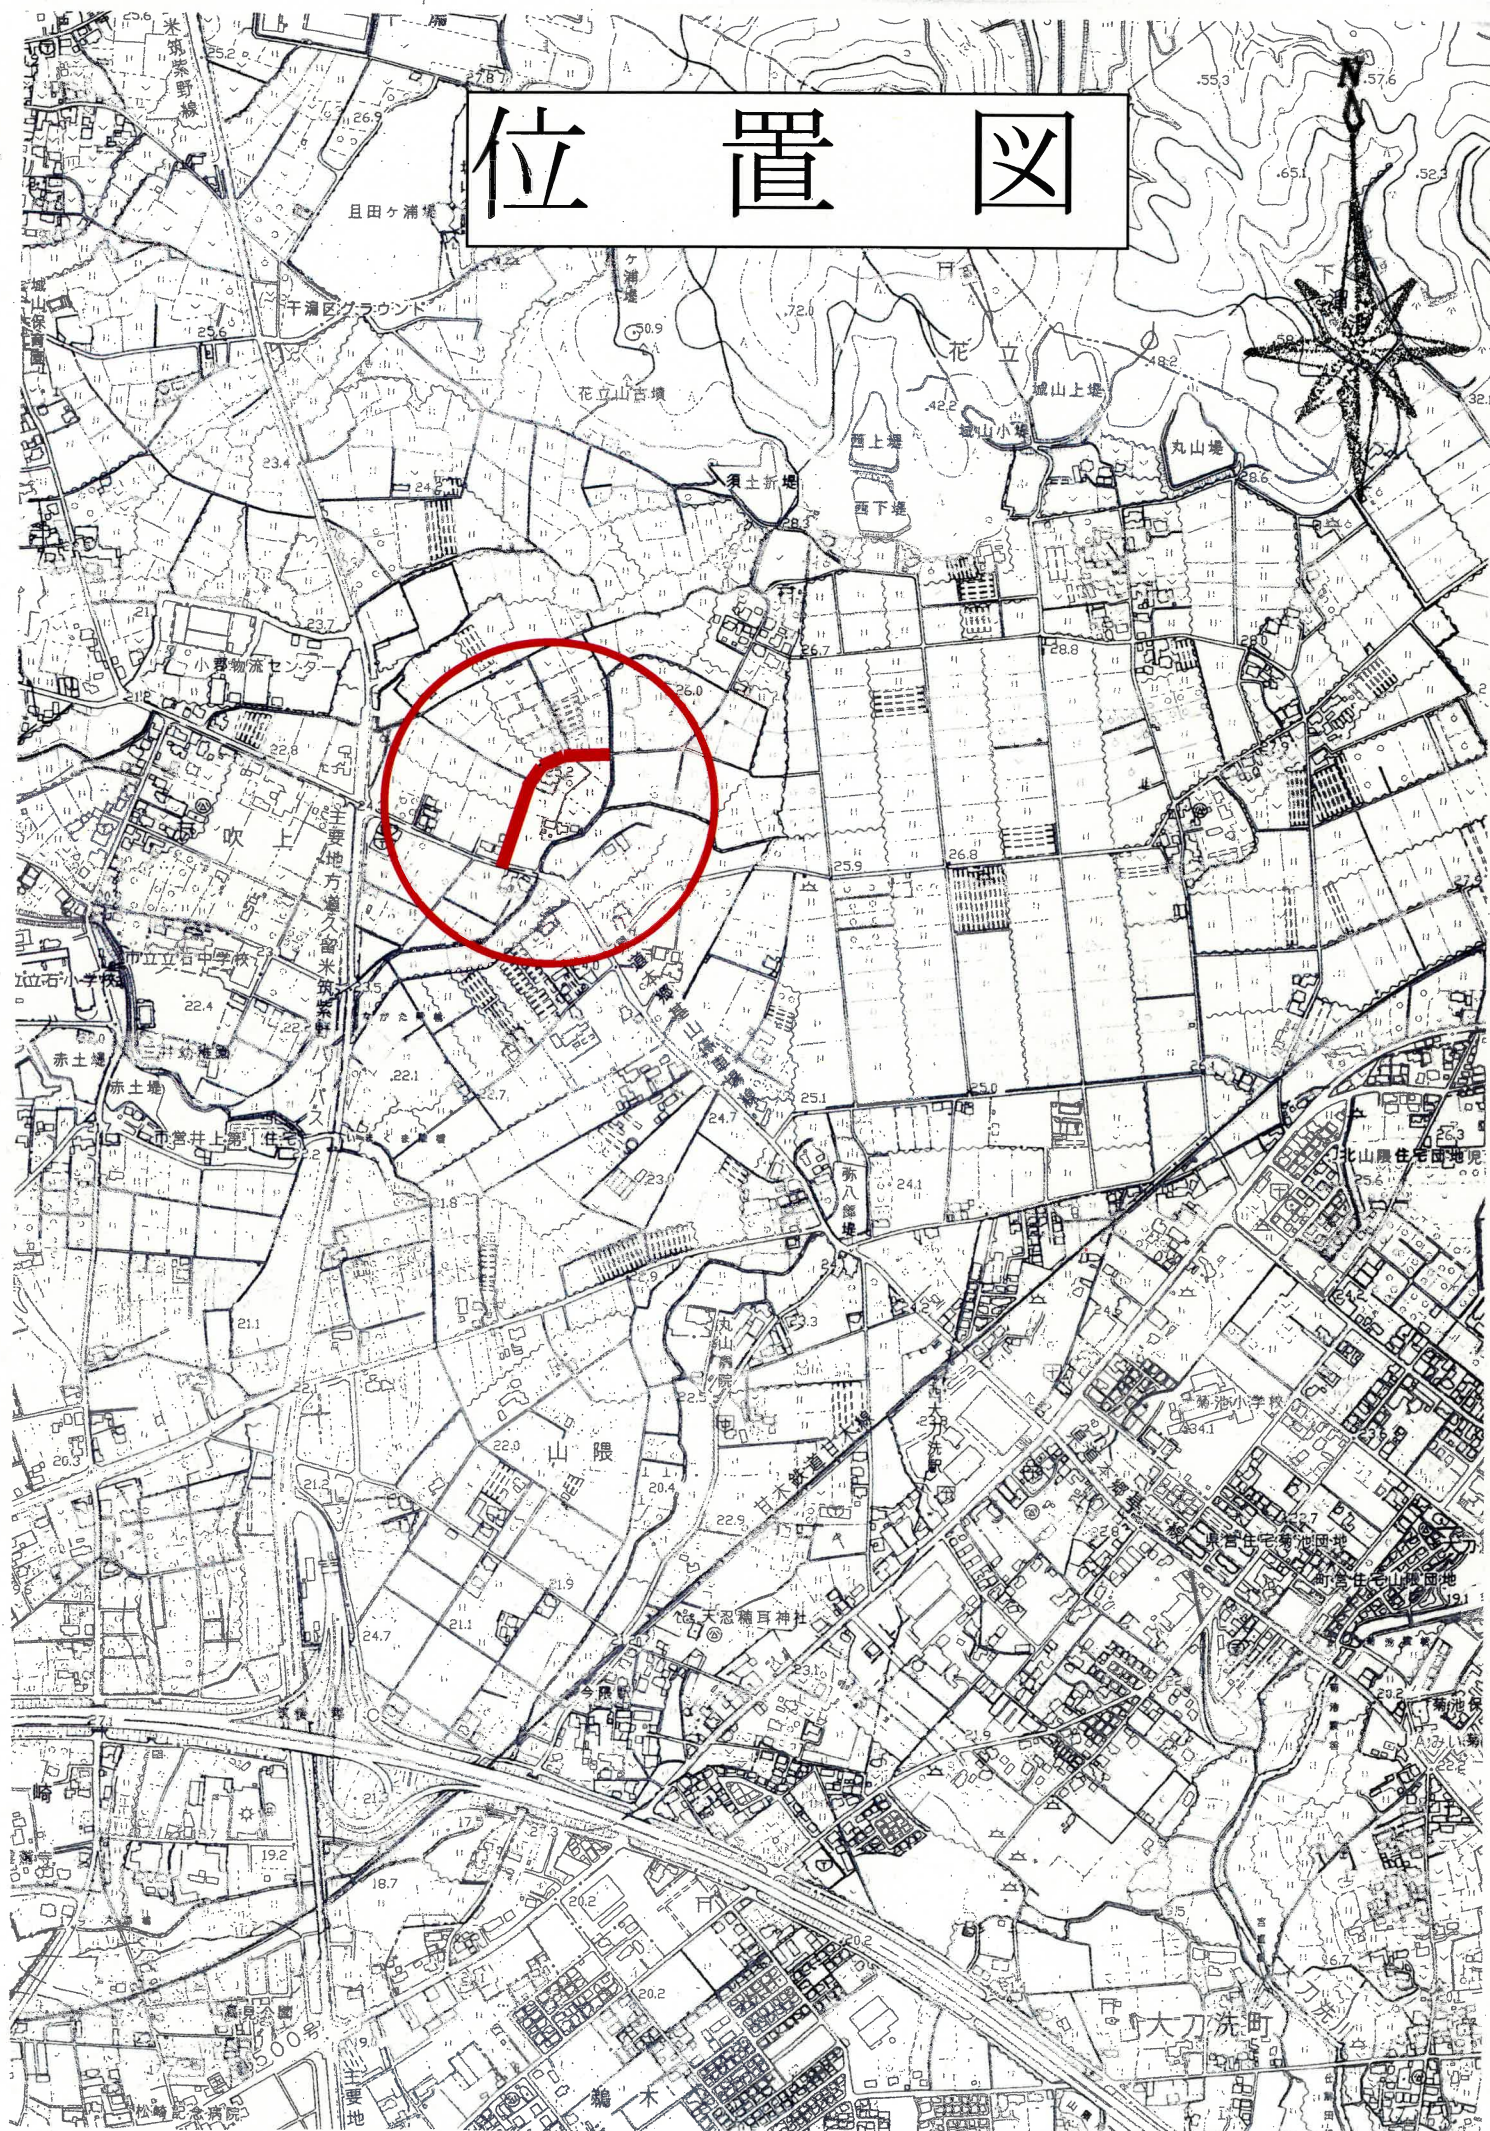

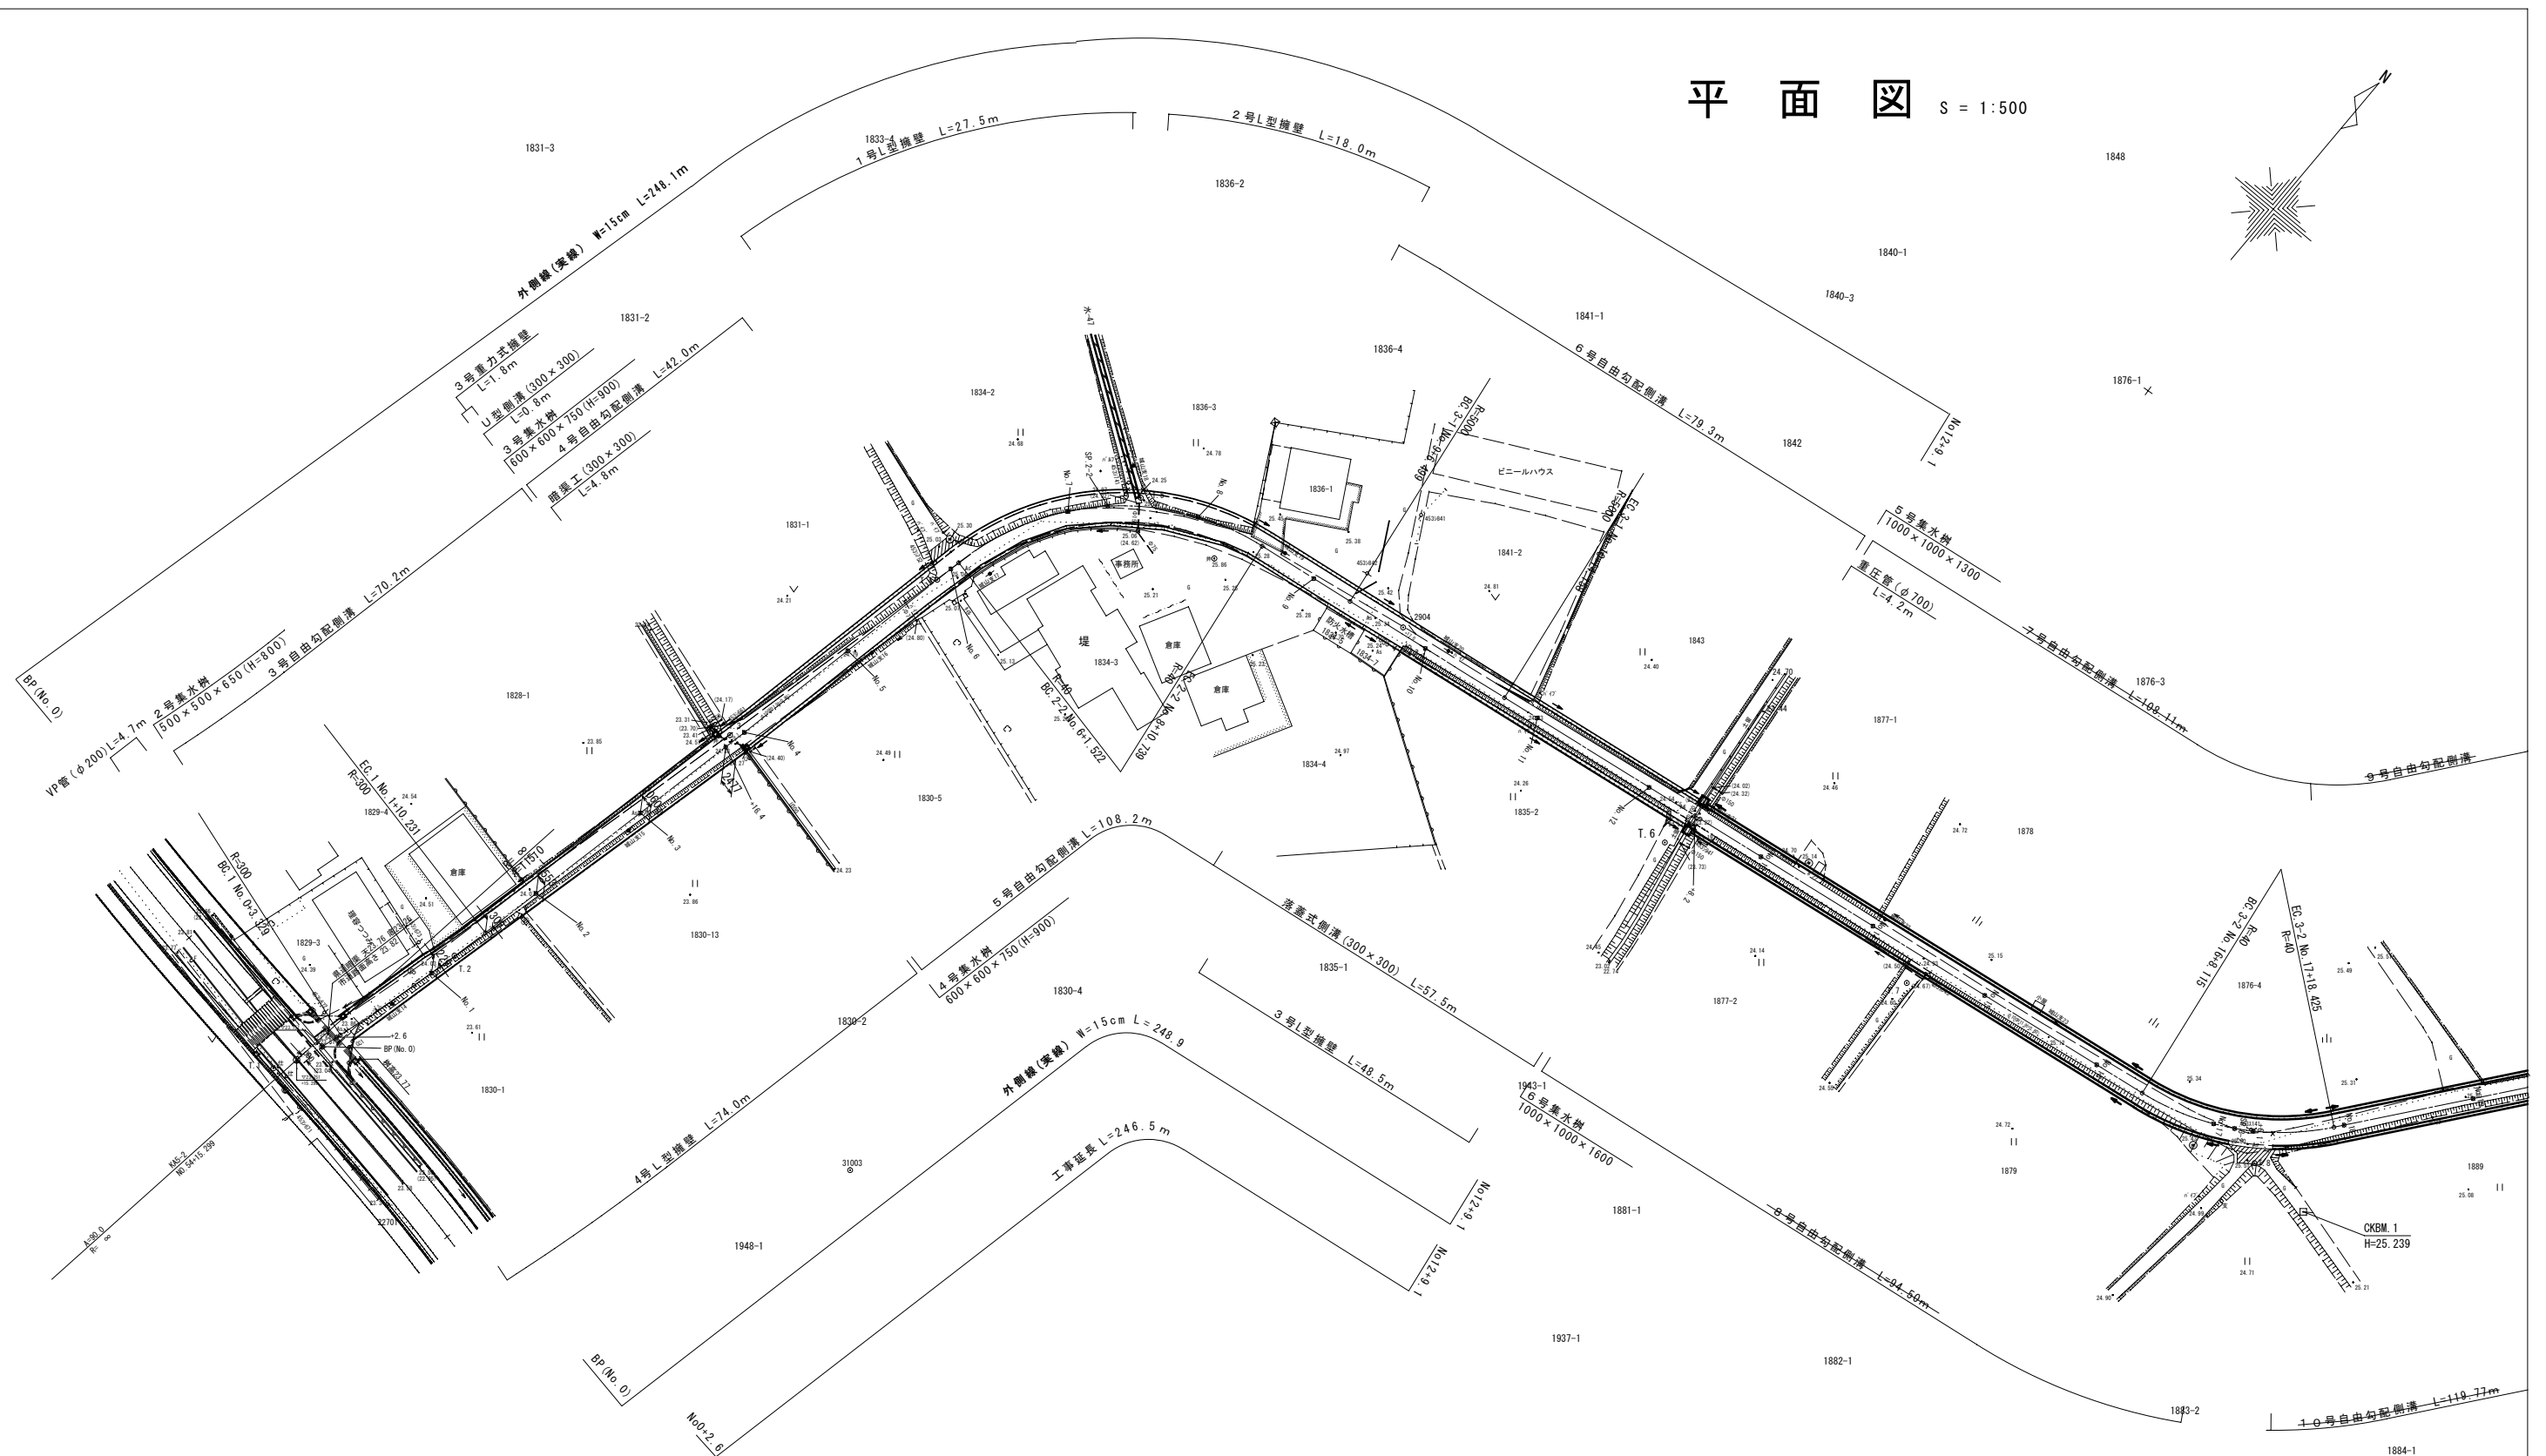


平成 30 年度		
工 事 名	干潟・花立102号線道路改良工事	
図面種類	平 面 図	
路 線 名	干潟・花立102号線	
事務所名	福岡県 小都市役所	図面番号
小都市	干潟 地内	1 / 18

平成 30 年度		
工 事 名	干潟・花立102号線道路改良工事	
図面種類	縦 断 図	
路 線 名	干潟・花立102号線	
事務所名	福岡県 小都市役所	図面番号
小都市	干潟	地内
		2 / 18


縦断図

V=1:100 H=1:500

工事延長 L=246.5m

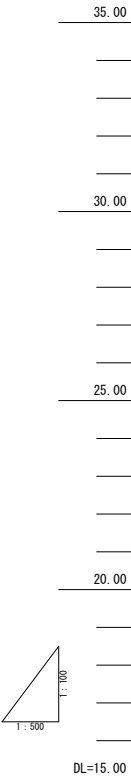

勾配	
盛土	
切土	
計画高	
地盤高	
追加距離	
単距離	
測点	
曲線	
片勾配	

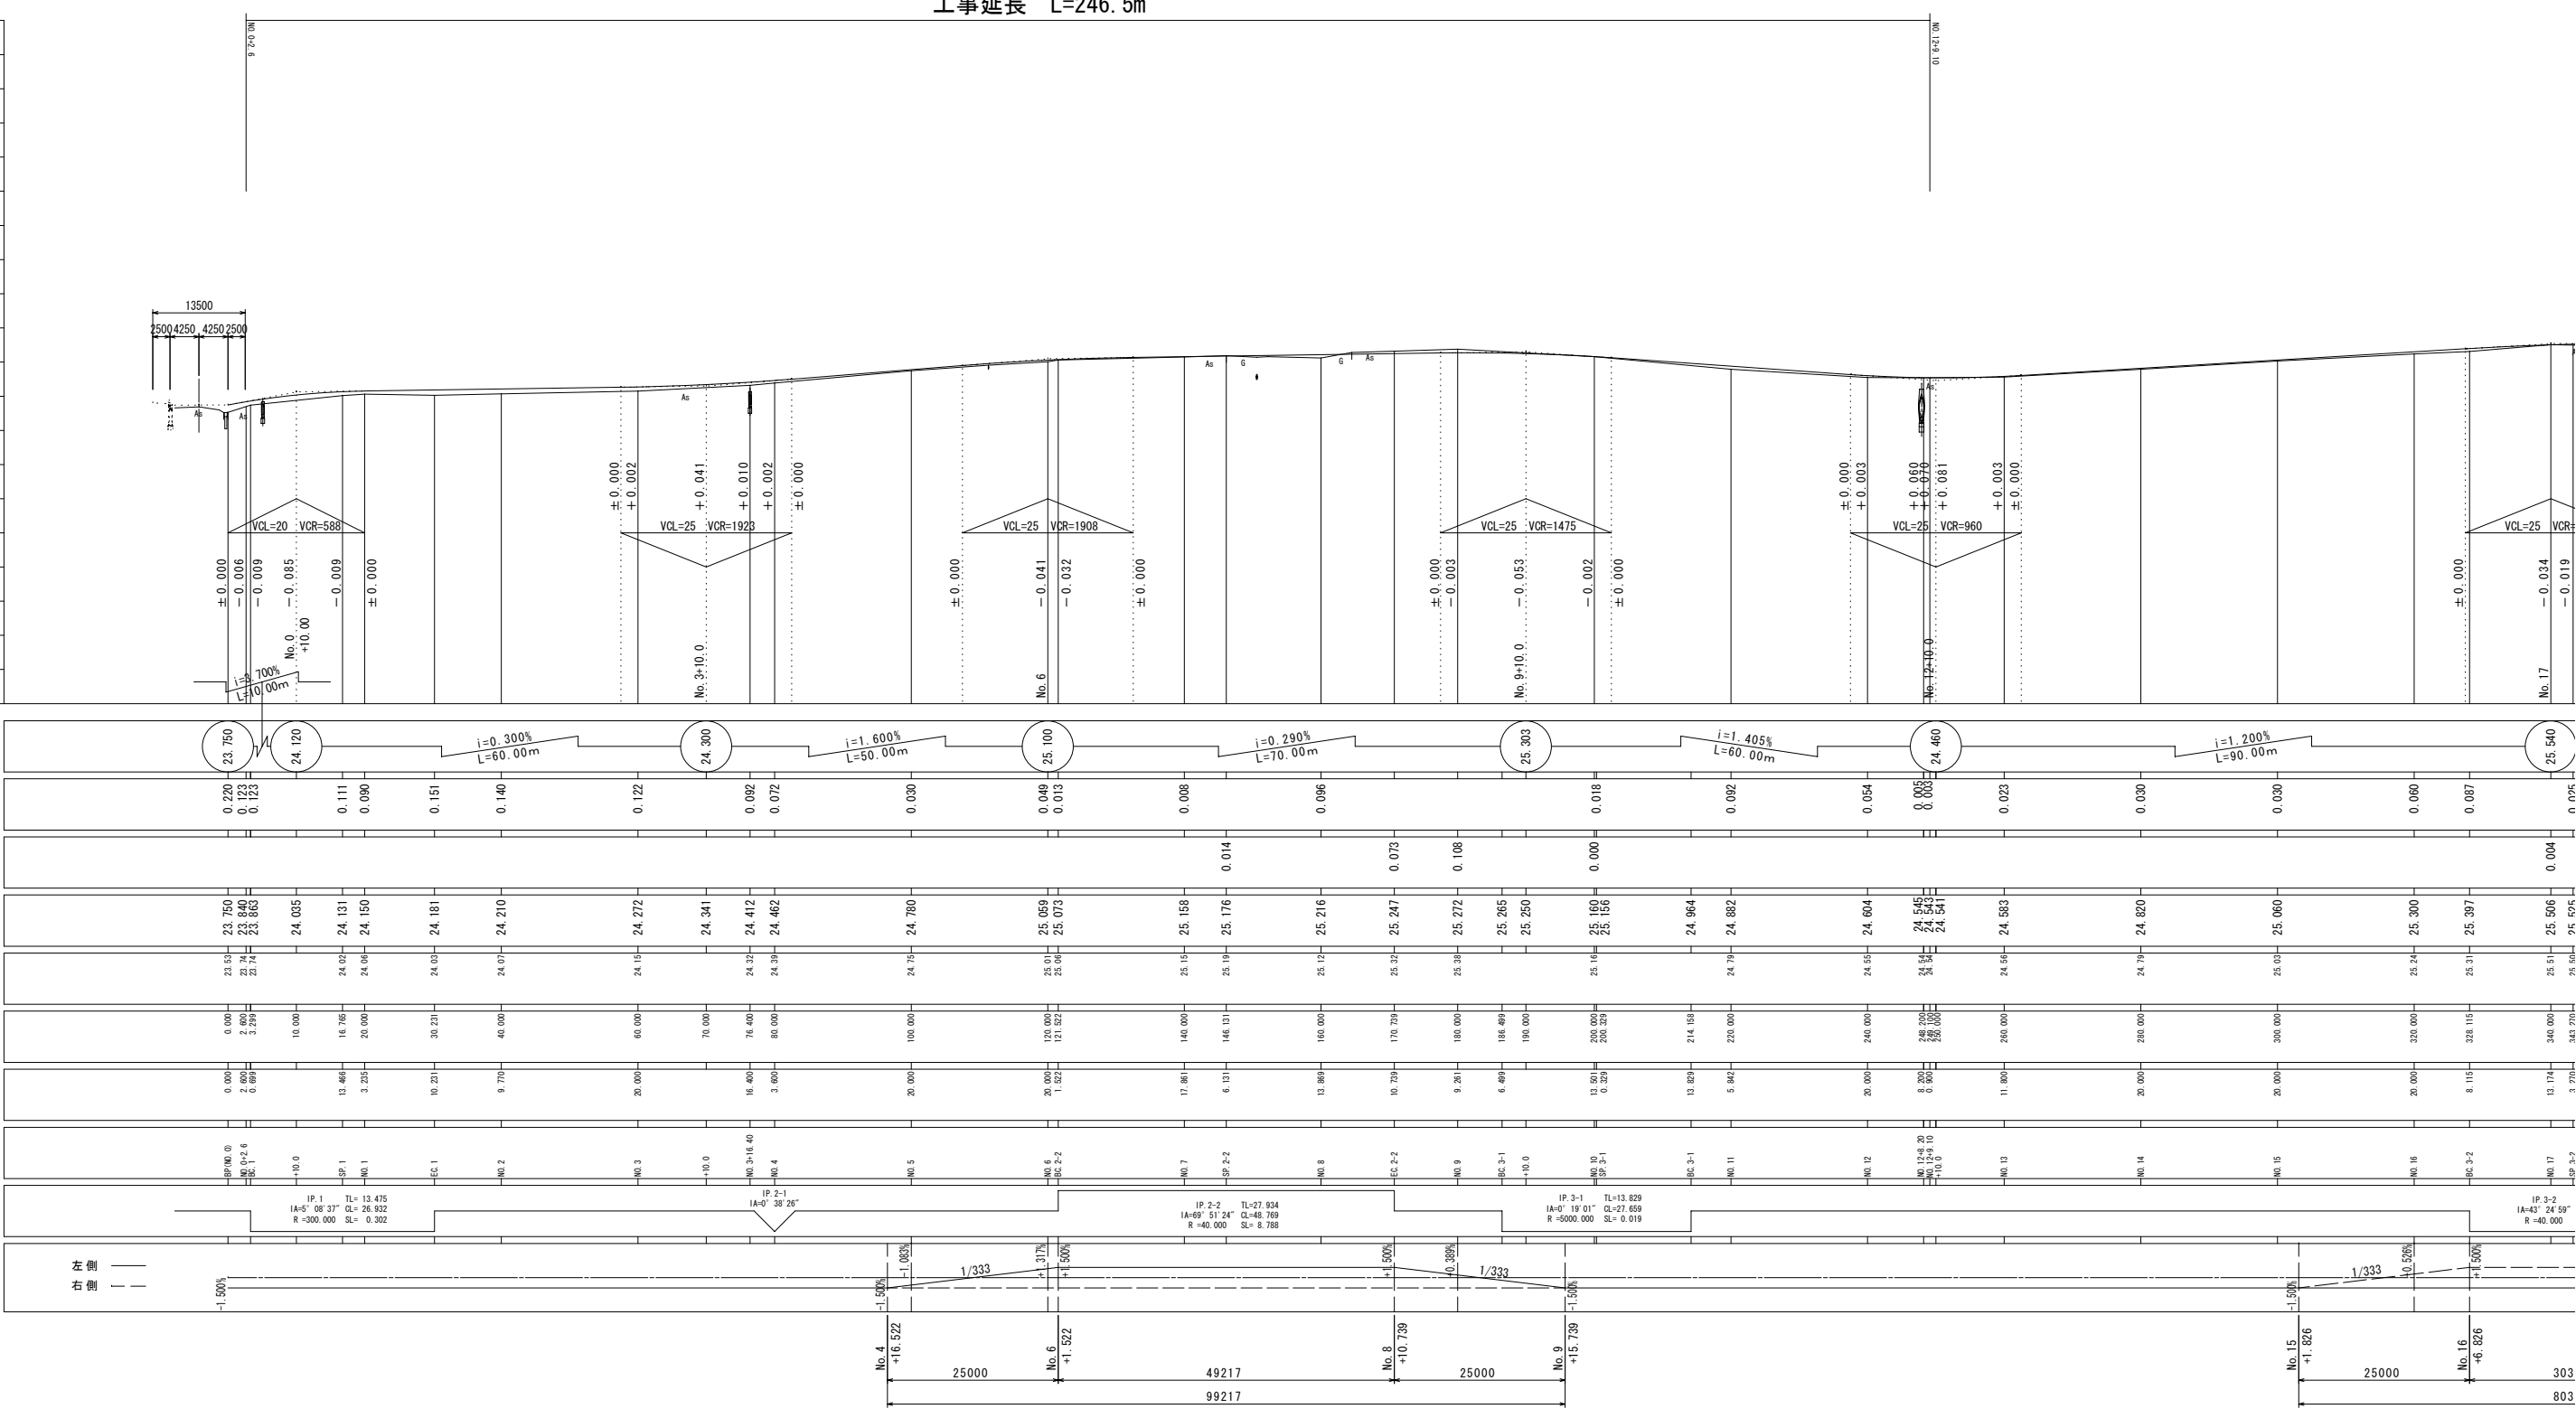


標準横断図


S=1:50

設計条件		
道路規格	第3種 第5級	
設計速度	V=30Km/h	
交通区分	N3交通	
道路幅員	4.0m(5.0m)	
標準横断勾配	1.50%	
最大片勾配	1.50%	
舗装	設計CBR	3%
	TA	15cm
設計CBR 3%	目標値	設計値
	N3交通	N3
	TA	TA計算
	15cm	5×1.0+15×0.35+20×0.25+15.2≥15(目標値)0.8
路床改良		良質置換材 t=55cm

NO. 3

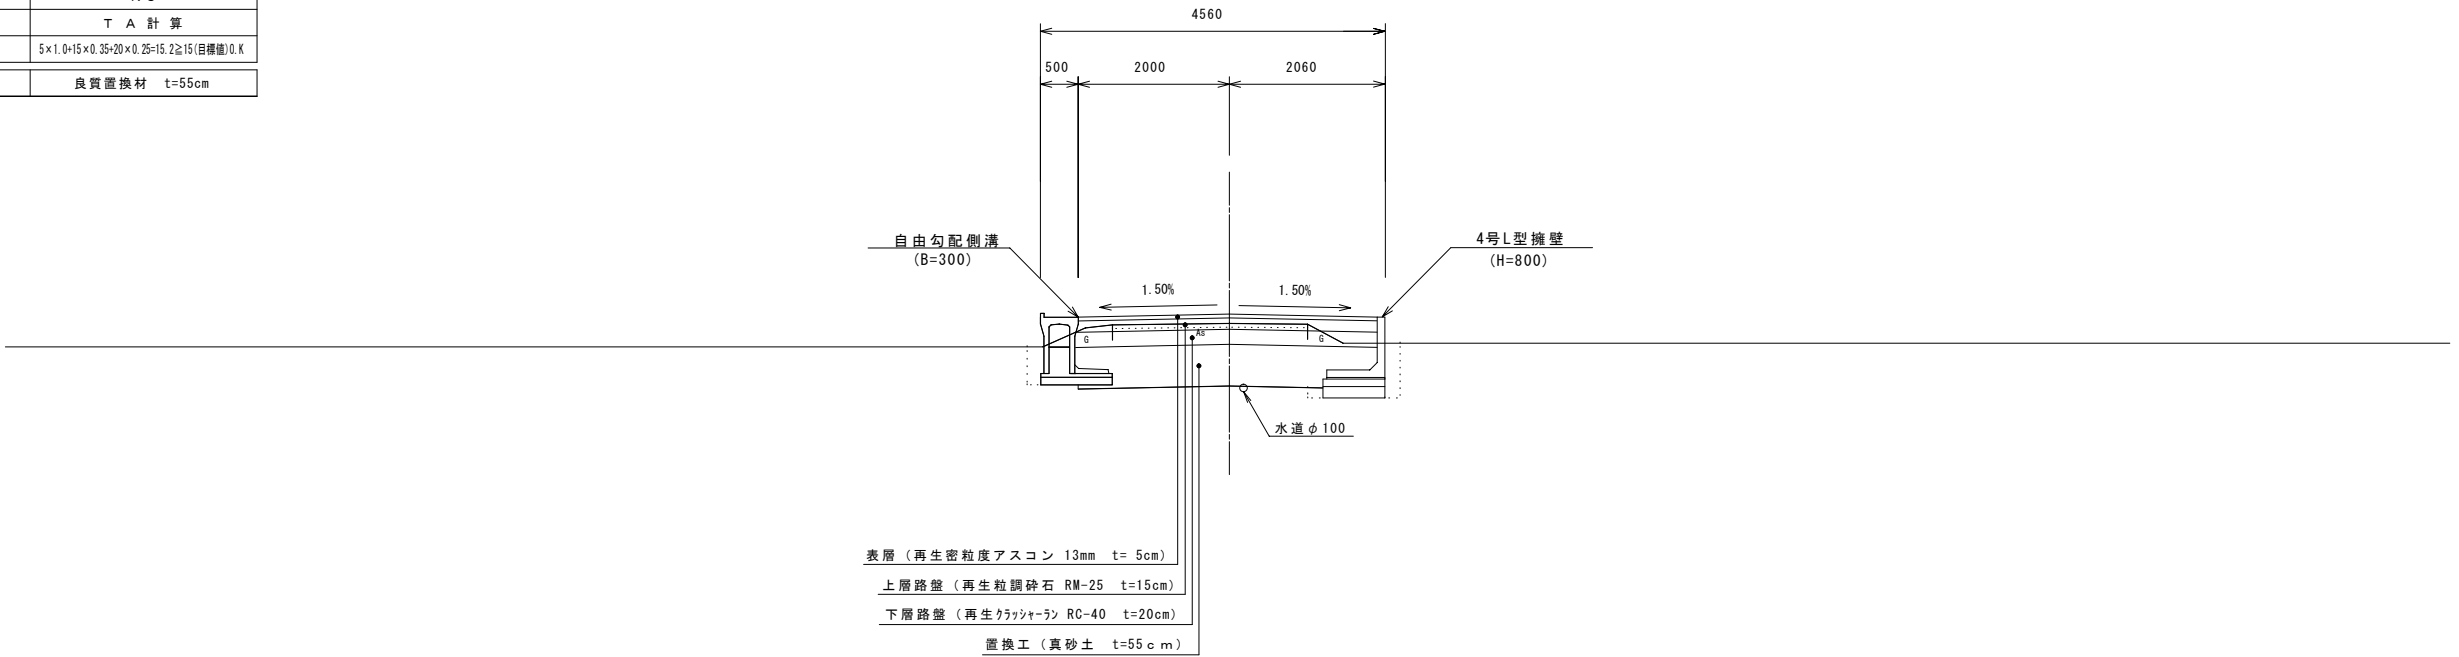


NO. 8

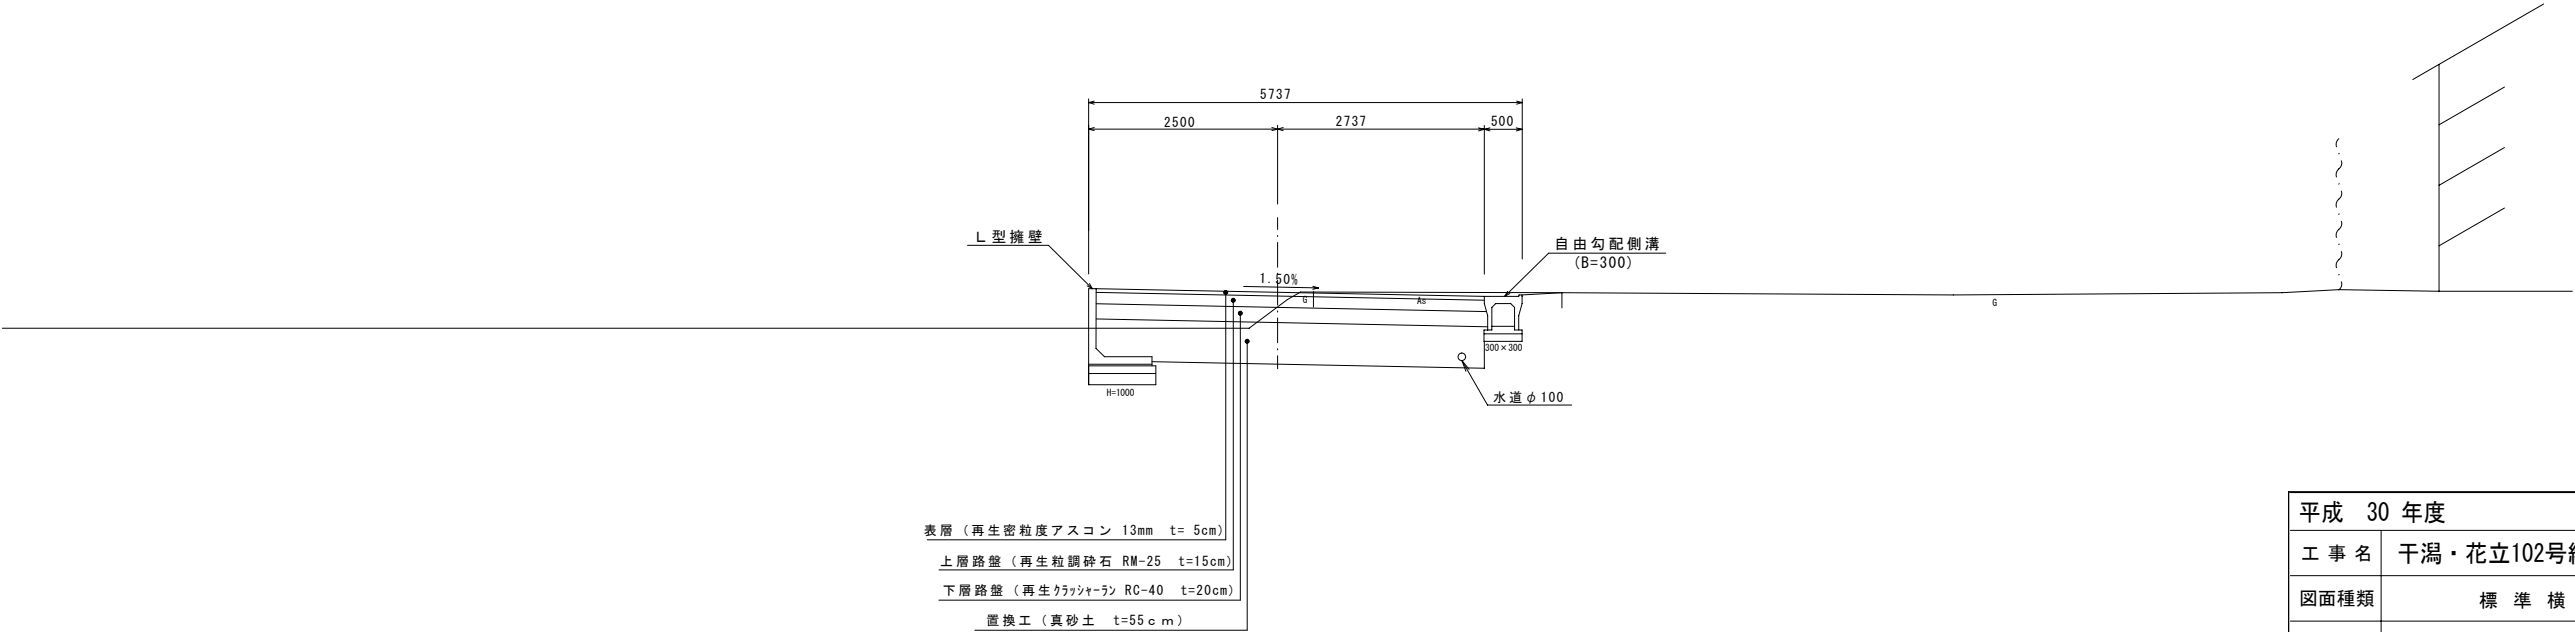


平成 30 年度			
工事名	干潟・花立102号線道路改良工事		
図面種類	標準横断図		
路線名	干潟・花立102号線		
事務所名	福岡県 小郡市役所	図面番号	
小郡市	干潟	地内	3 / 18


横断図 (1/4)
S=1:100

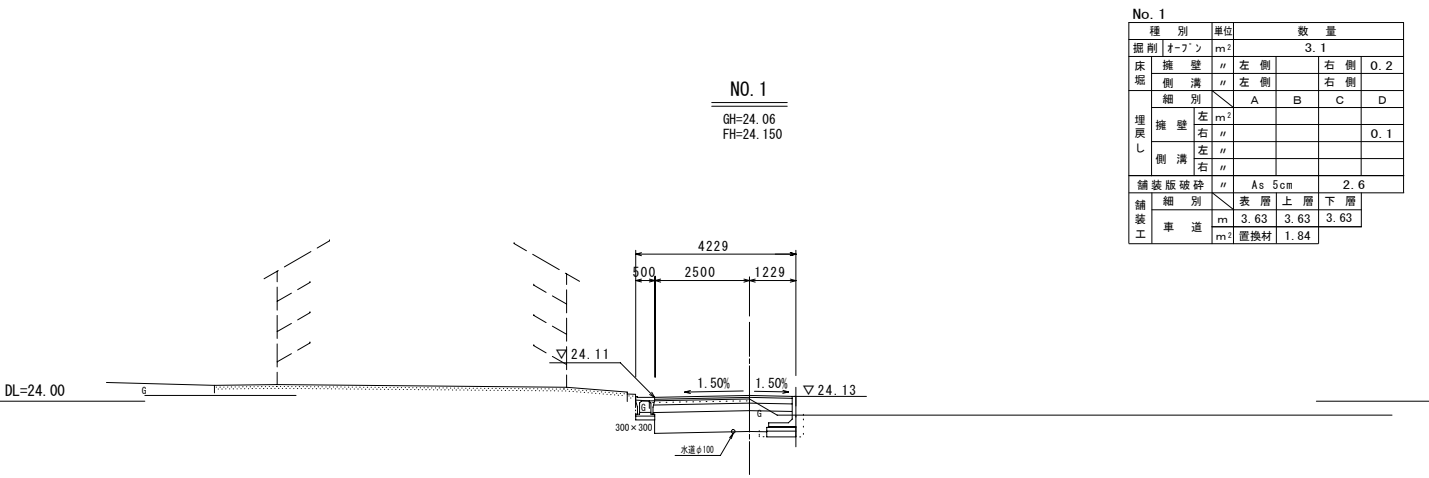


種 別		単位	数 量			
掘削	切方	m ²	3.1			
床堀	擁壁	m	左 側		右 側	0.2
	側溝	m	左 側		右 側	
埋戻し	細別	m ²	A	B	C	D
	擁壁	m				0.1
			左 右			
	側溝	m				
			左 右			
舗装版破砕		m	As 5cm 2.6			
舗装工	細別	m	表層 上層 下層			
	車道	m ²	3.63	3.63	3.63	
		m ²	置換材 1.84			

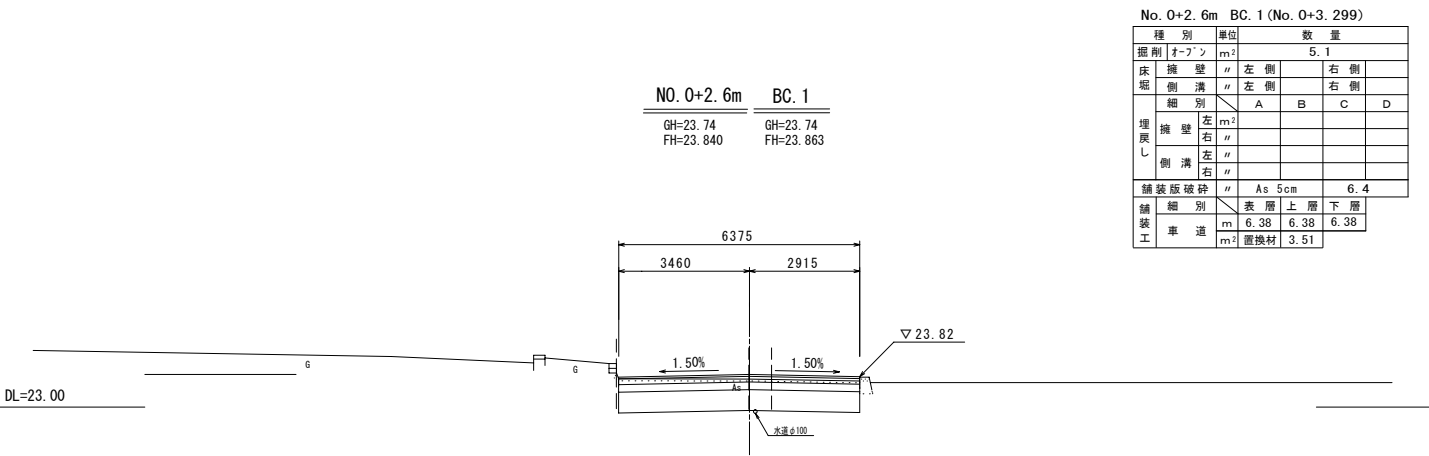


No. 0+2. 6m BC. 1 (No. 0+3. 299)							
種 別		単位	数 量				
掘削 オープン		m ²	5.1				
床堀	擁 壁	m	左 側		右 側		
	側 溝	m	左 側		右 側		
埋戻し	細 別		A	B	C	D	
	左	m ²					
	擁 壁	m					
	左	m					
	側 溝	m					
	右	m					
舗装版破砕			As 5cm			6.4	
舗装工	種 別		表 層	上 層	下 層		
	車 道	m ²	6.38	6.38	6.38		
		m ²	置換材	3.51			

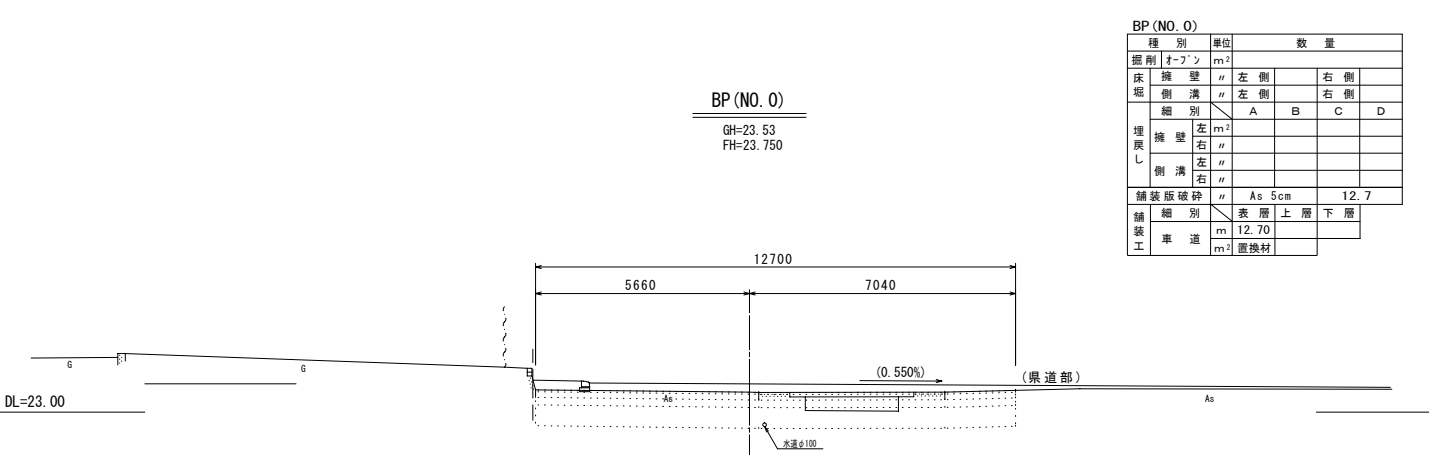


BP (NO. 0)							
種 別		単位	数 量				
掘削 オープン		m ²	12.7				
床堀	擁壁	m	左 側		右 側		
	側溝	m	左 側		右 側		
埋戻し	細 別	m ²	A	B	C	D	
	擁壁	左 右	m ²				
	側溝	左 右	m				
舗装版破砕			As 5cm		12.7		
舗装工	細 別		表 層		上 層 下 層		
	車 道	m	12.70				
		m ²	置換材				

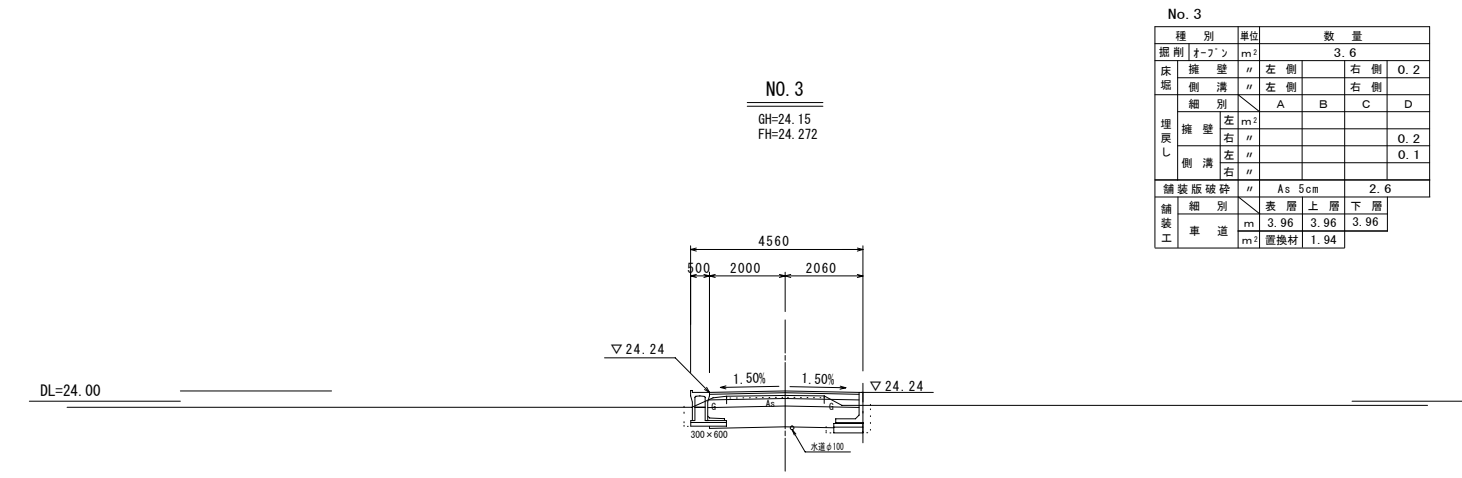

No. 3						
種 別		単位	数 量			
掘削	オープン	m ²	3.6			
床堀	擁壁	m	左側		右側	0.2
	側溝	m	左側		右側	
埋戻し	細別	m ²	A	B	C	D
	擁壁	m				0.2
						0.1
	側溝	m				
舗装版破砕		As 5cm		2.6		
舗装工	細別		表層	上層	下層	
	車道	m	3.96	3.96	3.96	
		m ²	置換材 1.94			

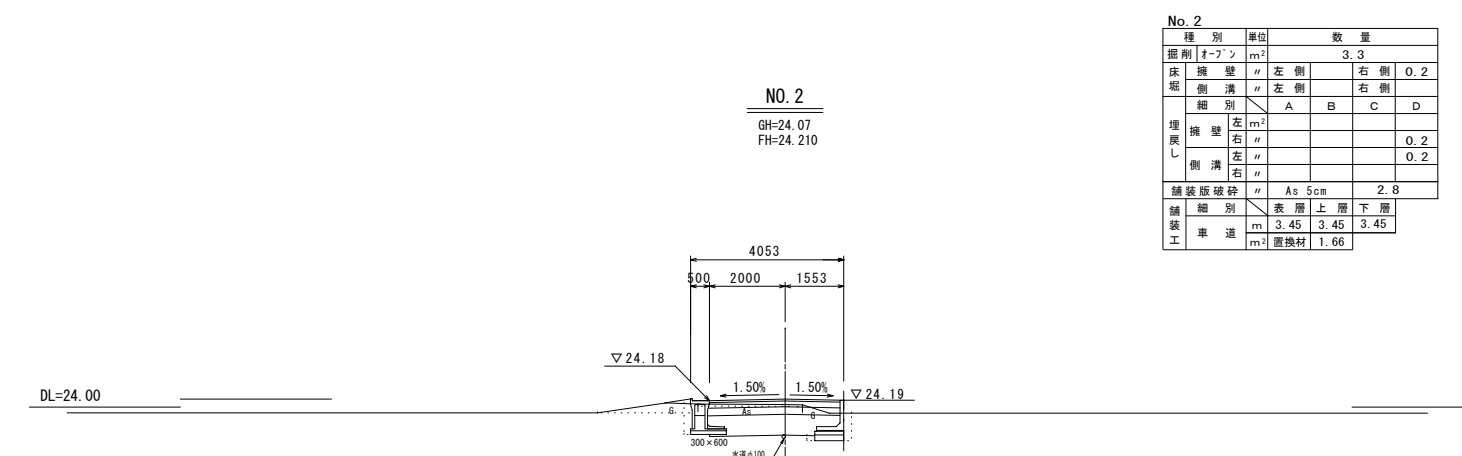

No. 2						
種 別		単位	数 量			
掘削 オープン		m ²	3.3			
床堀	擁壁	m	左 側		右 側	0.2
	側溝	m	左 側		右 側	
埋戻し	細 別	m ²	A	B	C	D
	擁壁	左 側				0.2
			右 側			0.2
		側溝	m			
舗装版破砕		m	As 5cm 2.8			
舗装工	細 別	表層	上層	下層		
		車道	3.45	3.45	3.45	
			置換材	1.66		






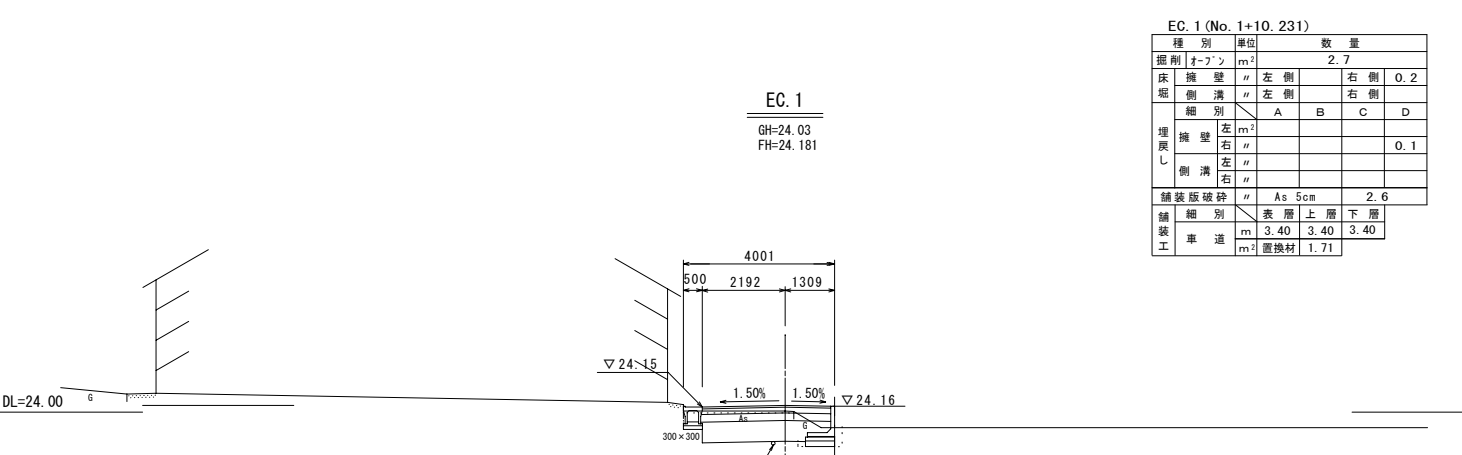


EC. 1 (No. 1+10. 231)						
種 別		単位	数 量			
掘削 オープン		m ²	2.7			
床堀	擁 壁	m	左 側		右 側	
	側 溝	m	左 側		右 側	
埋戻し	細 別	m	A		B	
			C		D	
	擁 壁	m ²	左		右	
			右		左	
	側 溝	m	左		右	
			右		左	
舗装版破砕		m	As 5cm 2.6			
舗装工	細 別	m	表 層		上 層	
			下 層		下 層	
車 道		m	3.40	3.40	3.40	

平成 30 年度			
工 事 名	干潟・花立102号線道路改良工事		
図面種類	横 断 図 (1/4)		
路 線 名	干潟・花立102号線		
事務所名	福岡県 小郡市役所	図面番号	
小郡市	干潟	地内	4 / 18

横断図 (2/4)

S=1:100

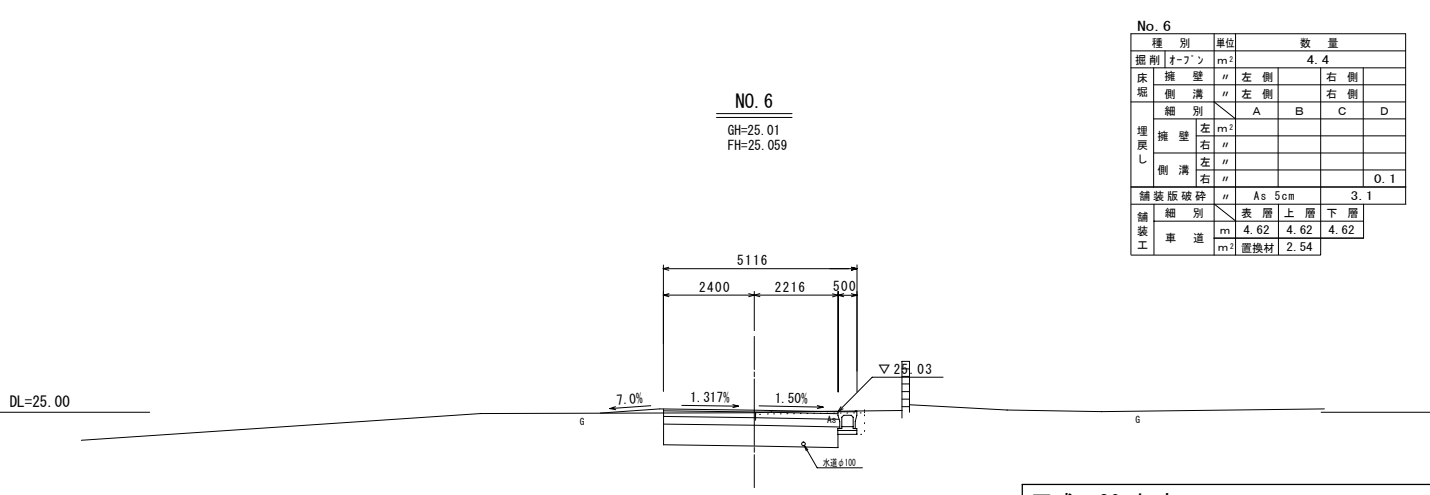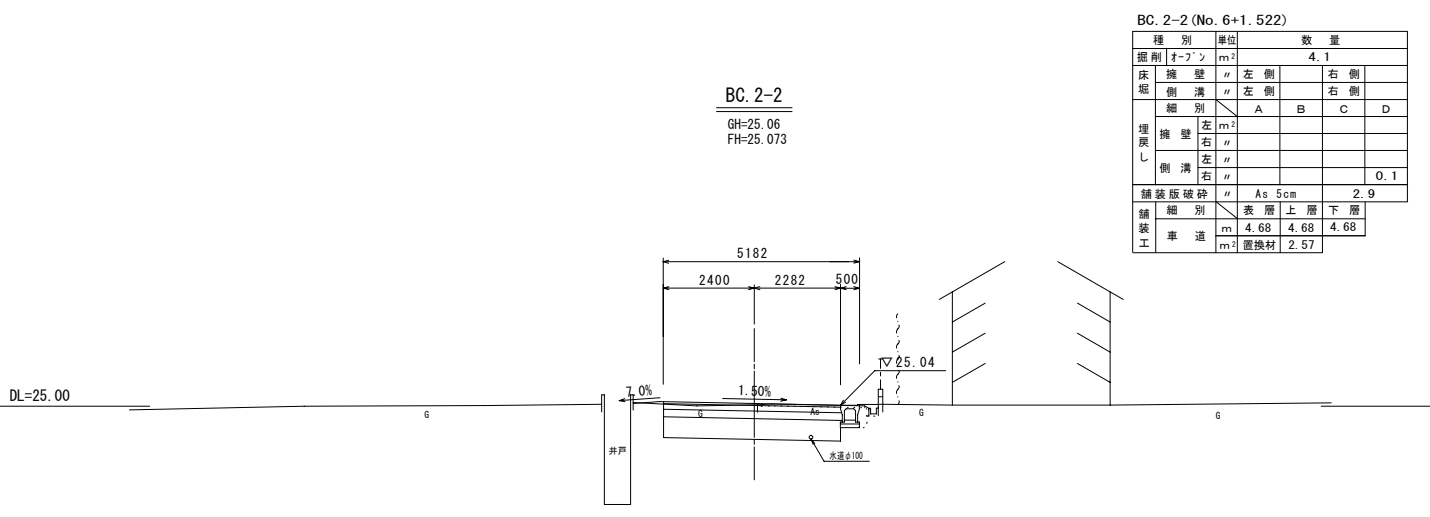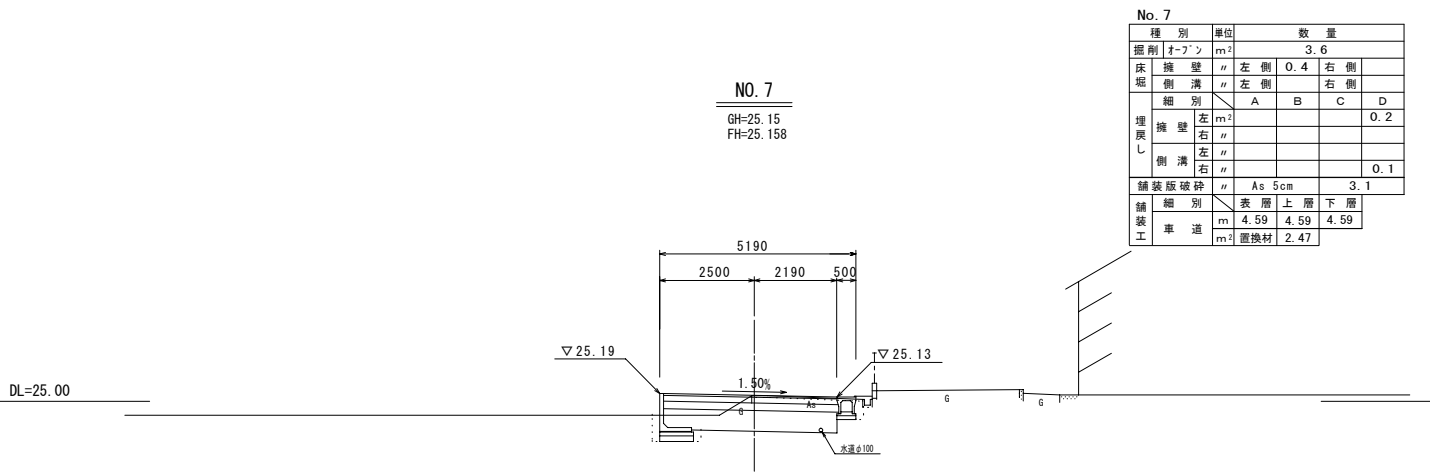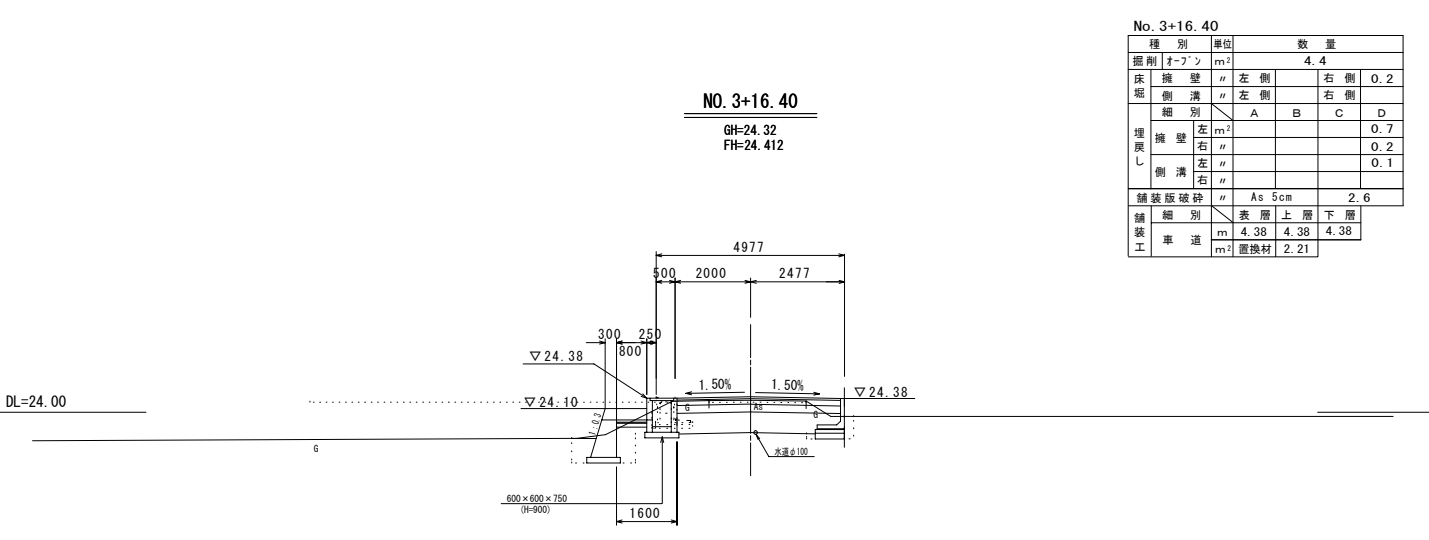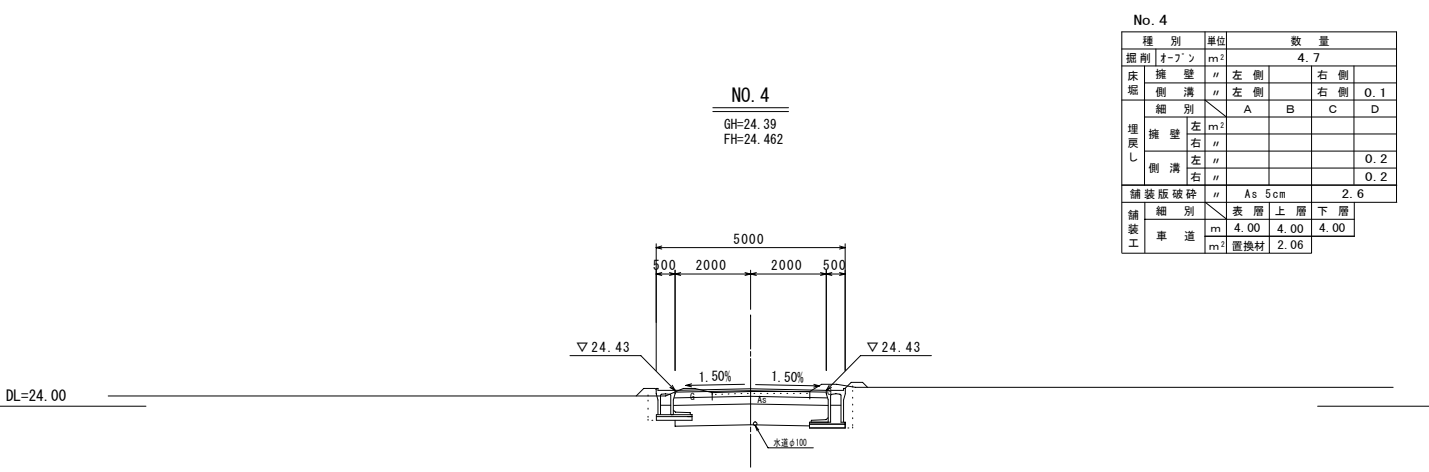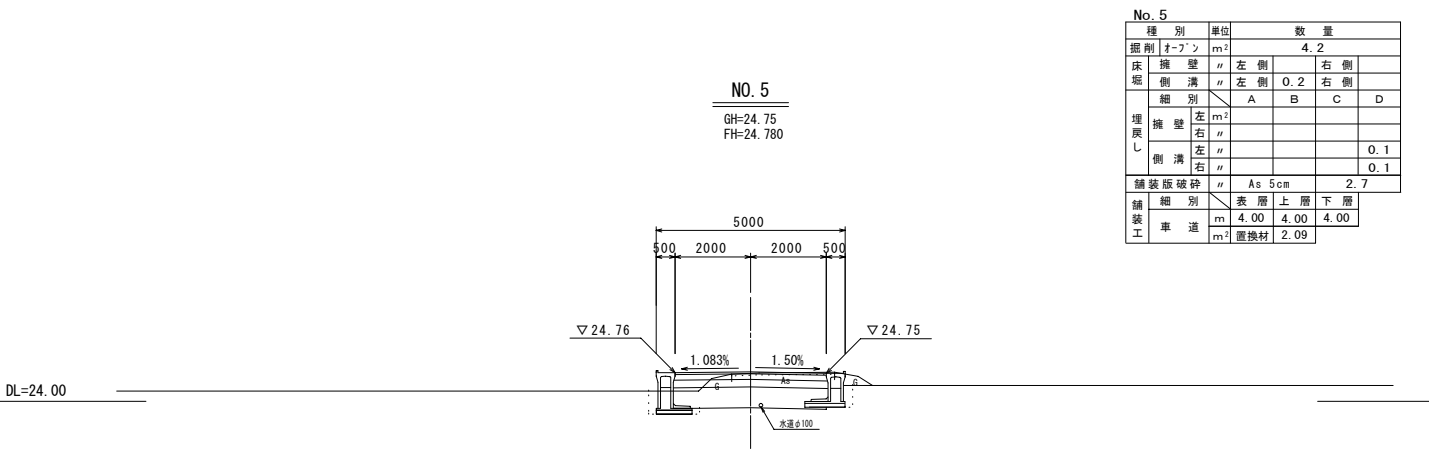

平成 30 年度			
工事名	干潟・花立102号線道路改良工事		
図面種類	横断図 (2/4)		
路線名	干潟・花立102号線		
事務所名	福岡県 小都市役所	図面番号	
小都市	干潟	地内	5 / 18


横断図 (3/4)

S=1:100

EC. 2-2

GH=25.32
FH=25.247


種別	単位	数量
掘削 オープン	m ²	4.8
床掘	〃	
擁壁	〃	
側溝	〃	
埋戻し	〃	
舗装版破砕	〃	
舗装工	〃	
車道	〃	

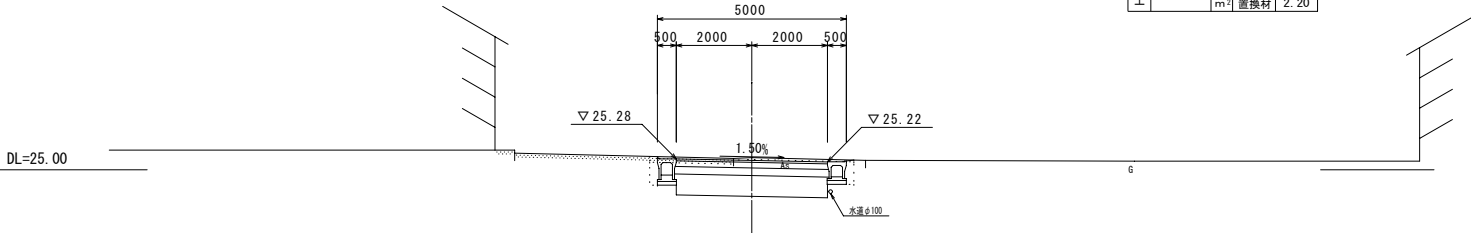

種別	単位	数量
掘削 オープン	m ²	4.3
床掘	〃	
擁壁	〃	
側溝	〃	
埋戻し	〃	
舗装版破砕	〃	
舗装工	〃	
車道	〃	

NO. 8


GH=25.12
FH=25.216

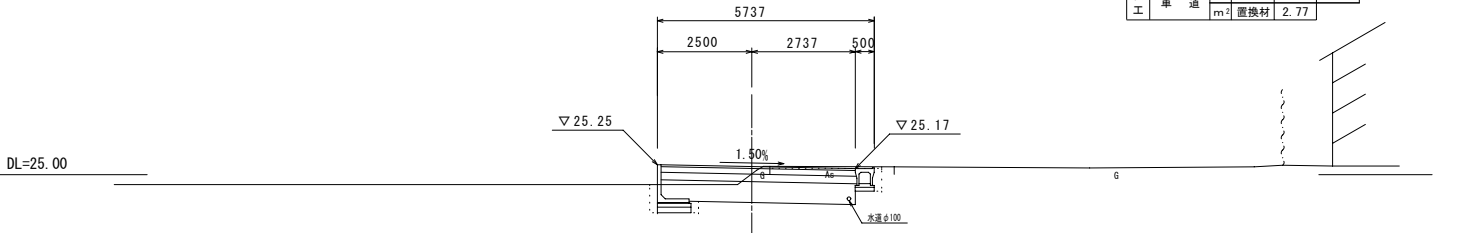

種別	単位	数量
掘削 オープン	m ²	4.0
床掘	〃	
擁壁	〃	
側溝	〃	
埋戻し	〃	
舗装版破砕	〃	
舗装工	〃	
車道	〃	

SP. 2-2


GH=25.19
FH=25.176

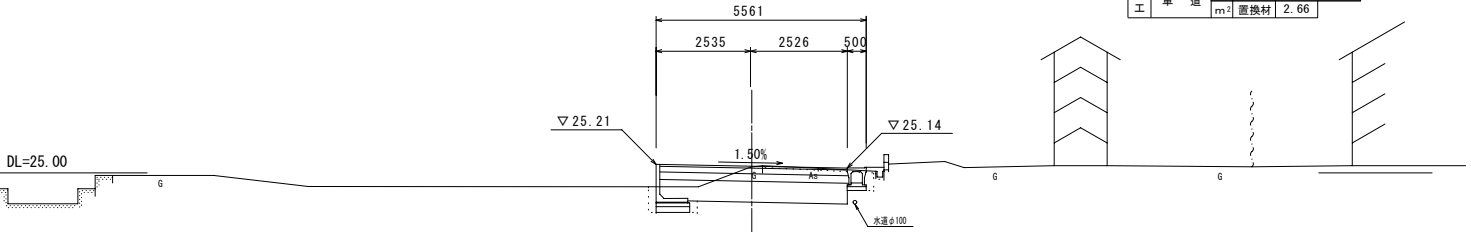

NO. 11

GH=24.79
FH=24.882


種別	単位	数量
掘削 オープン	m ²	3.5
床掘	〃	
擁壁	〃	
側溝	〃	
埋戻し	〃	
舗装版破砕	〃	
舗装工	〃	
車道	〃	

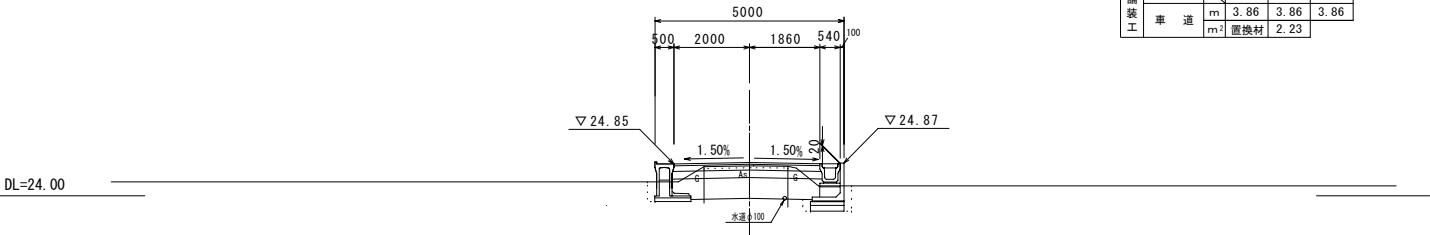

種別	単位	数量
掘削 オープン	m ²	3.9
床掘	〃	
擁壁	〃	
側溝	〃	
埋戻し	〃	
舗装版破砕	〃	
舗装工	〃	
車道	〃	

NO. 10


GH=25.16
FH=25.160

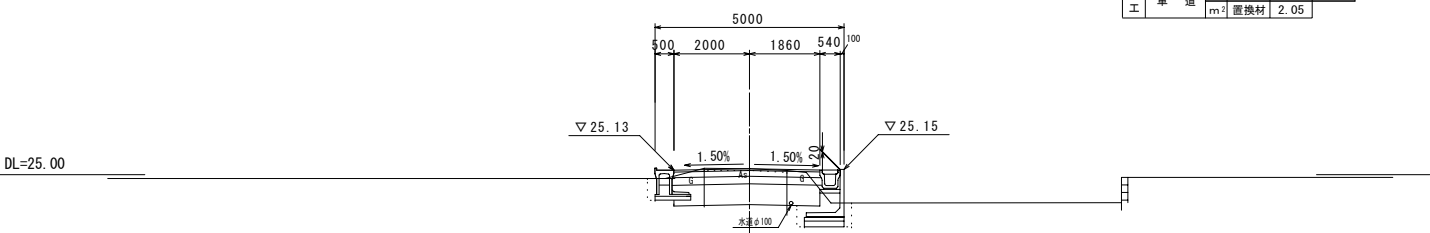

種別	単位	数量
掘削 オープン	m ²	5.1
床掘	〃	
擁壁	〃	
側溝	〃	
埋戻し	〃	
舗装版破砕	〃	
舗装工	〃	
車道	〃	

NO. 9

GH=25.38
FH=25.272

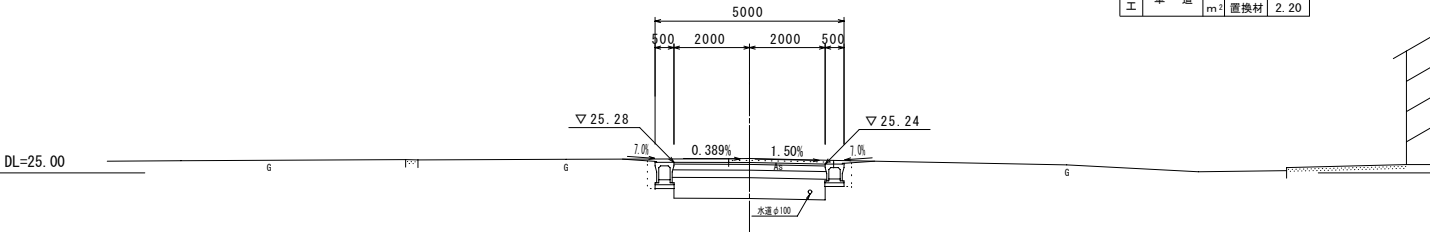

平成 30 年度			
工事名	干潟・花立102号線道路改良工事		
図面種類	横断図 (3/4)		
路線名	干潟・花立102号線		
事務所名	福岡県 小都市役所	図面番号	
小都市	干潟 地内		6 / 18

S=1:100


DL=24.00DL=24.00DL=24.00

平成 30 年度		
工 事 名	干潟・花立102号線道路改良工事	
図面種類	横 断 図 (4/4)	
路 線 名	干潟・花立102号線	
事務所名	福岡県 小郡市役所	図面番号
小郡市	干潟 地内	7 / 18


L 型擁壁構造図 (1/3)

SV=1: 25
SH=1:100


4 号
(右側)

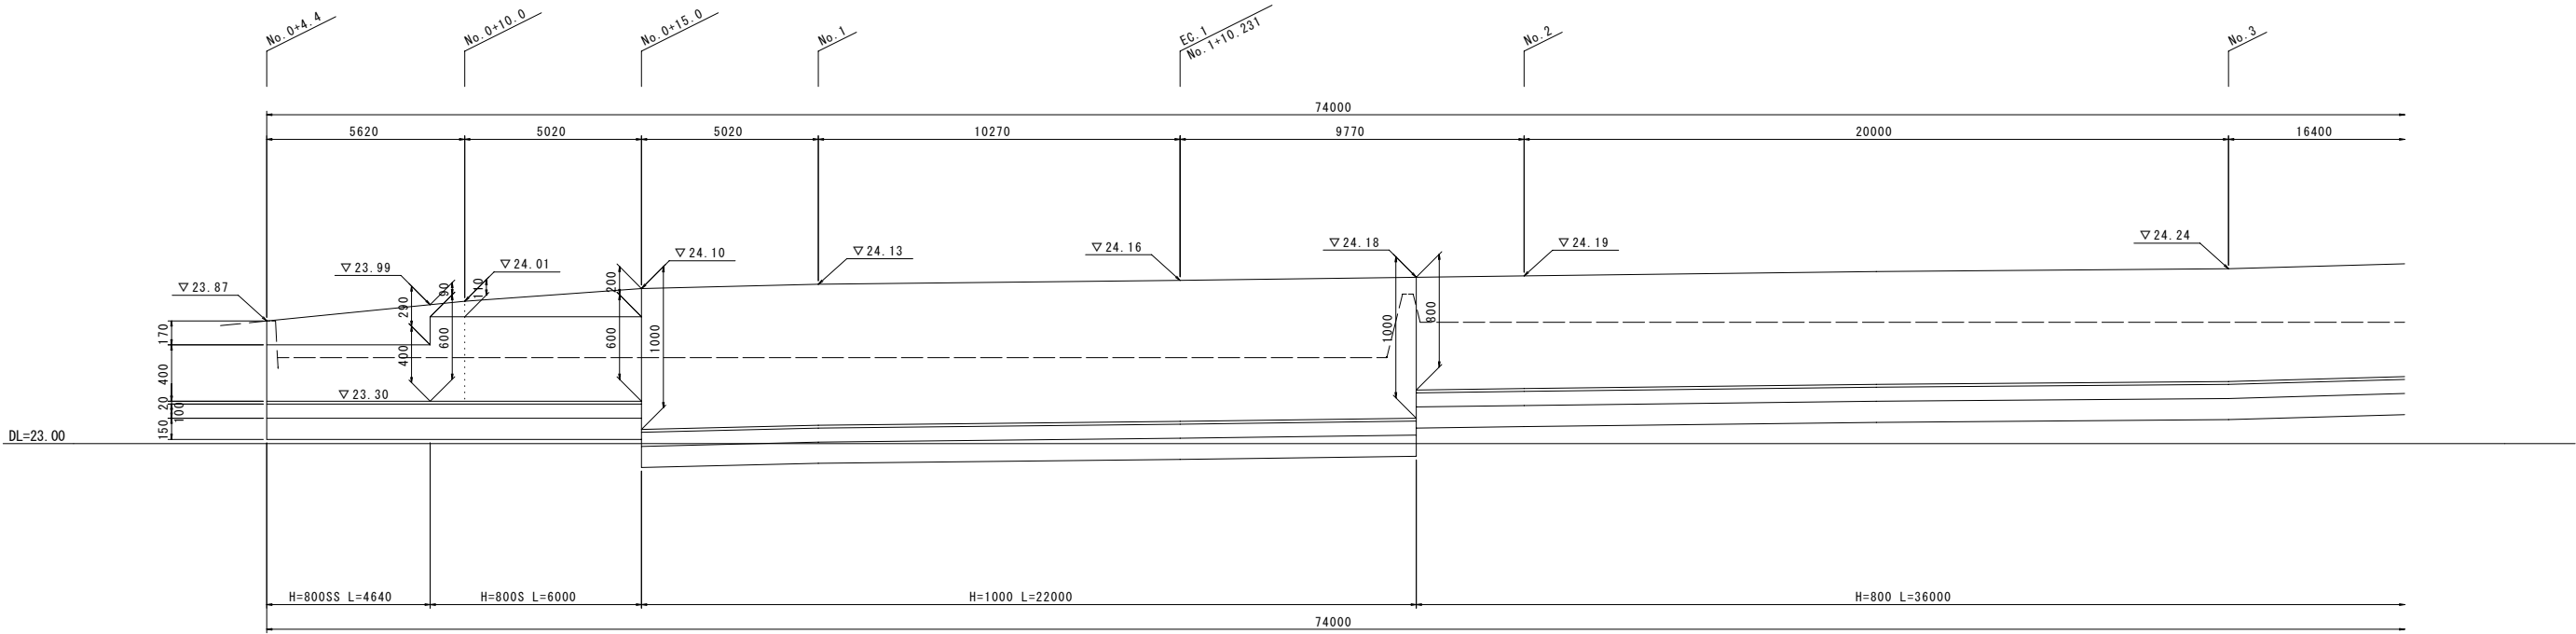

4 号
(右側)

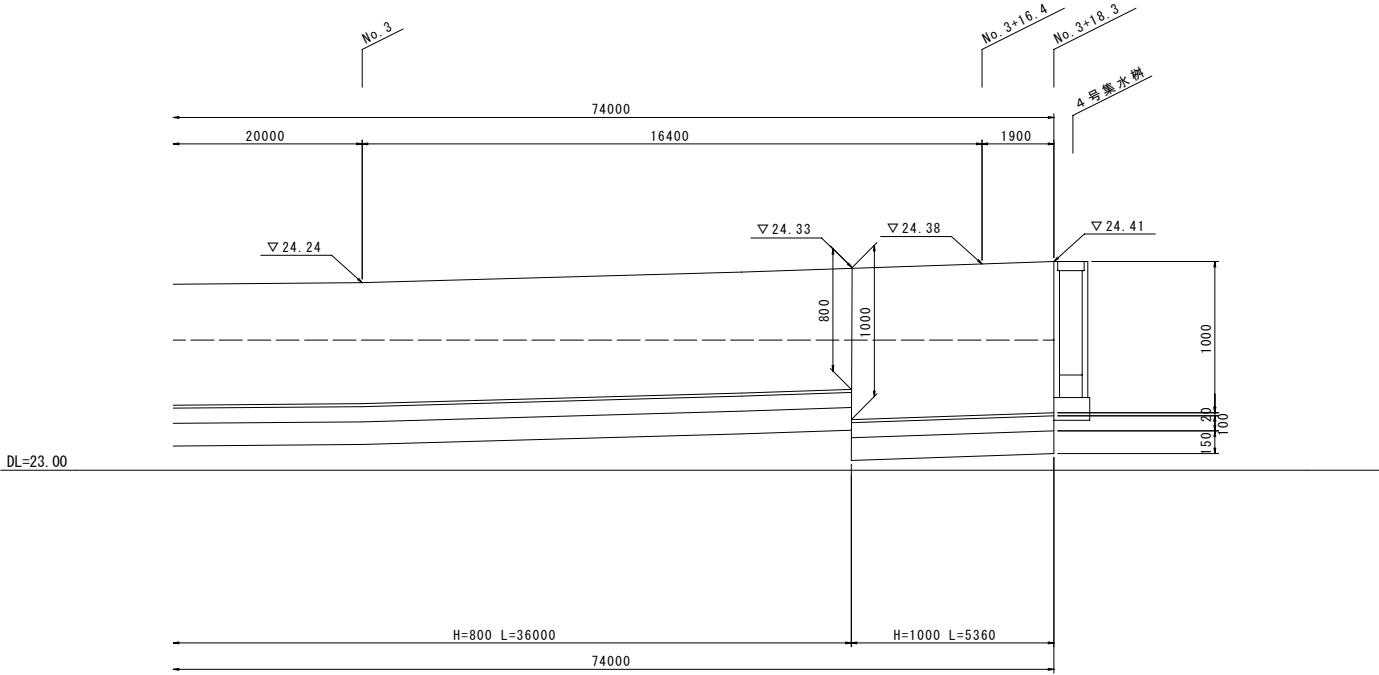

4 号断面図 S=1:25

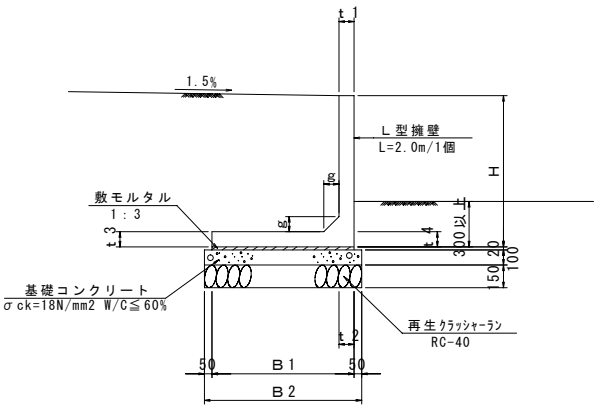

標準タマ寸法表


呼び名	H	t 1	t 2	t 3	t 4	g	B 1	B 2
800	800	100	100	100	100	100	720	820
1000	1000	100	100	100	100	100	840	940
800ss	400	100	100	100	100	100	720	820
800s	600	100	100	100	100	100	720	820

平成 30 年度			
工 事 名	干潟・花立102号線道路改良工事		
図面種類	L型擁壁構造図 (1/3)		
路 線 名	干潟・花立102号線		
事務所名	福岡県 小都市役所	図面番号	
小都市	干潟	地内	8 / 18


L 型擁壁構造図 (2/3)

SV=1: 25
SH=1:100


1 号
(左側)

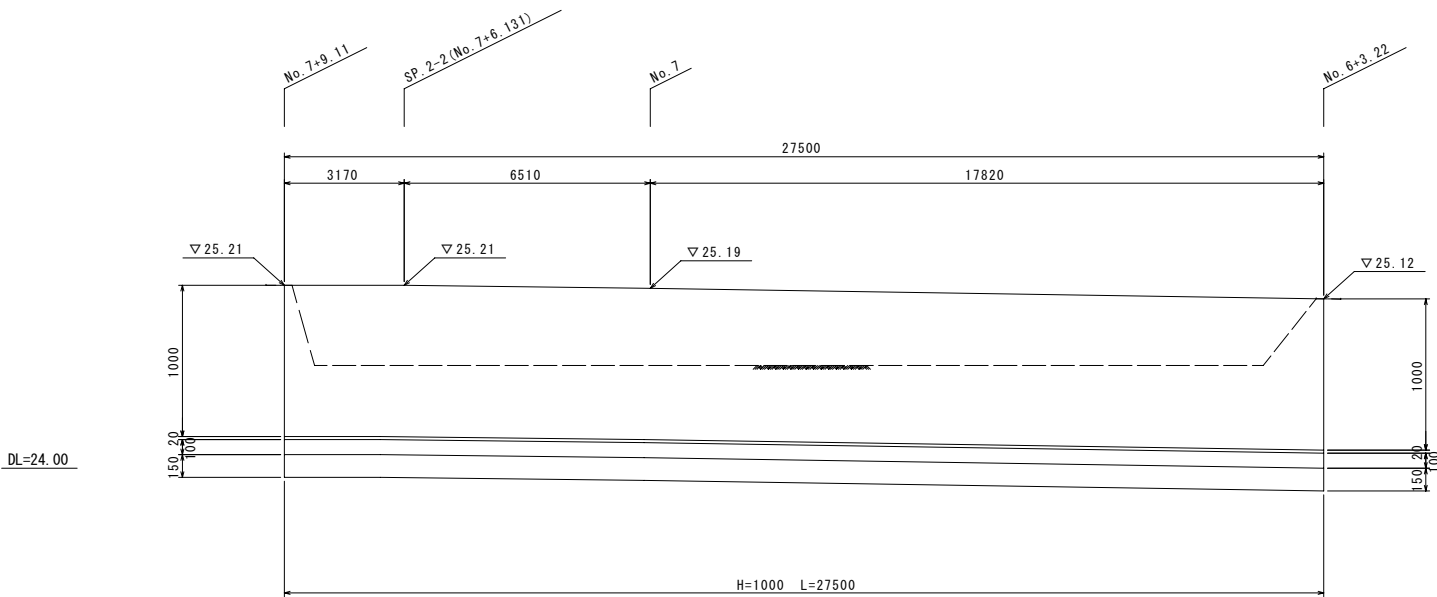

2 号
(左側)

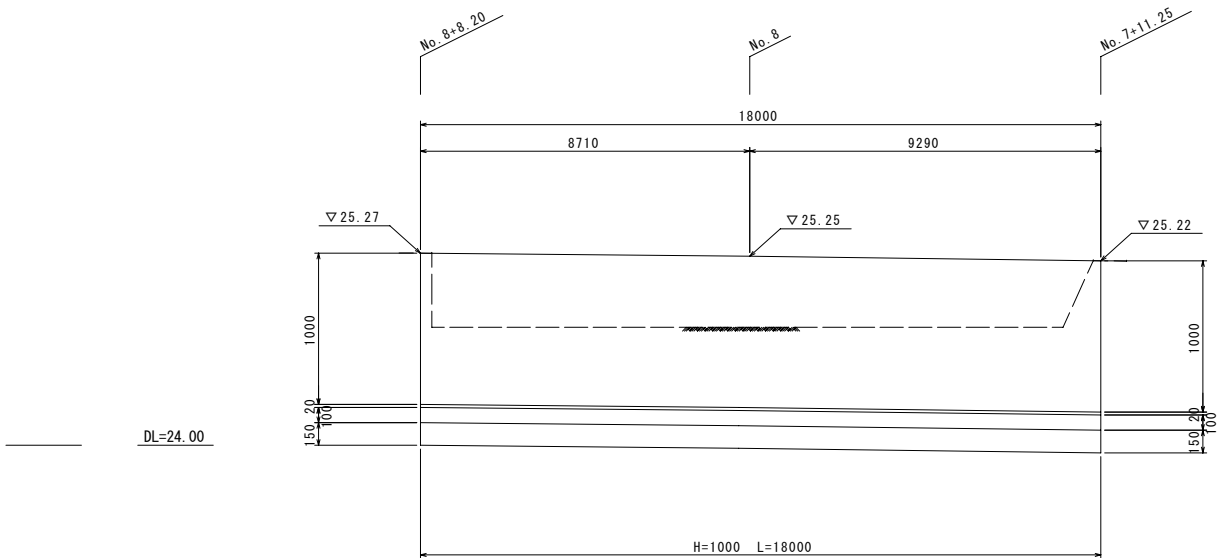


3 号
(右側)

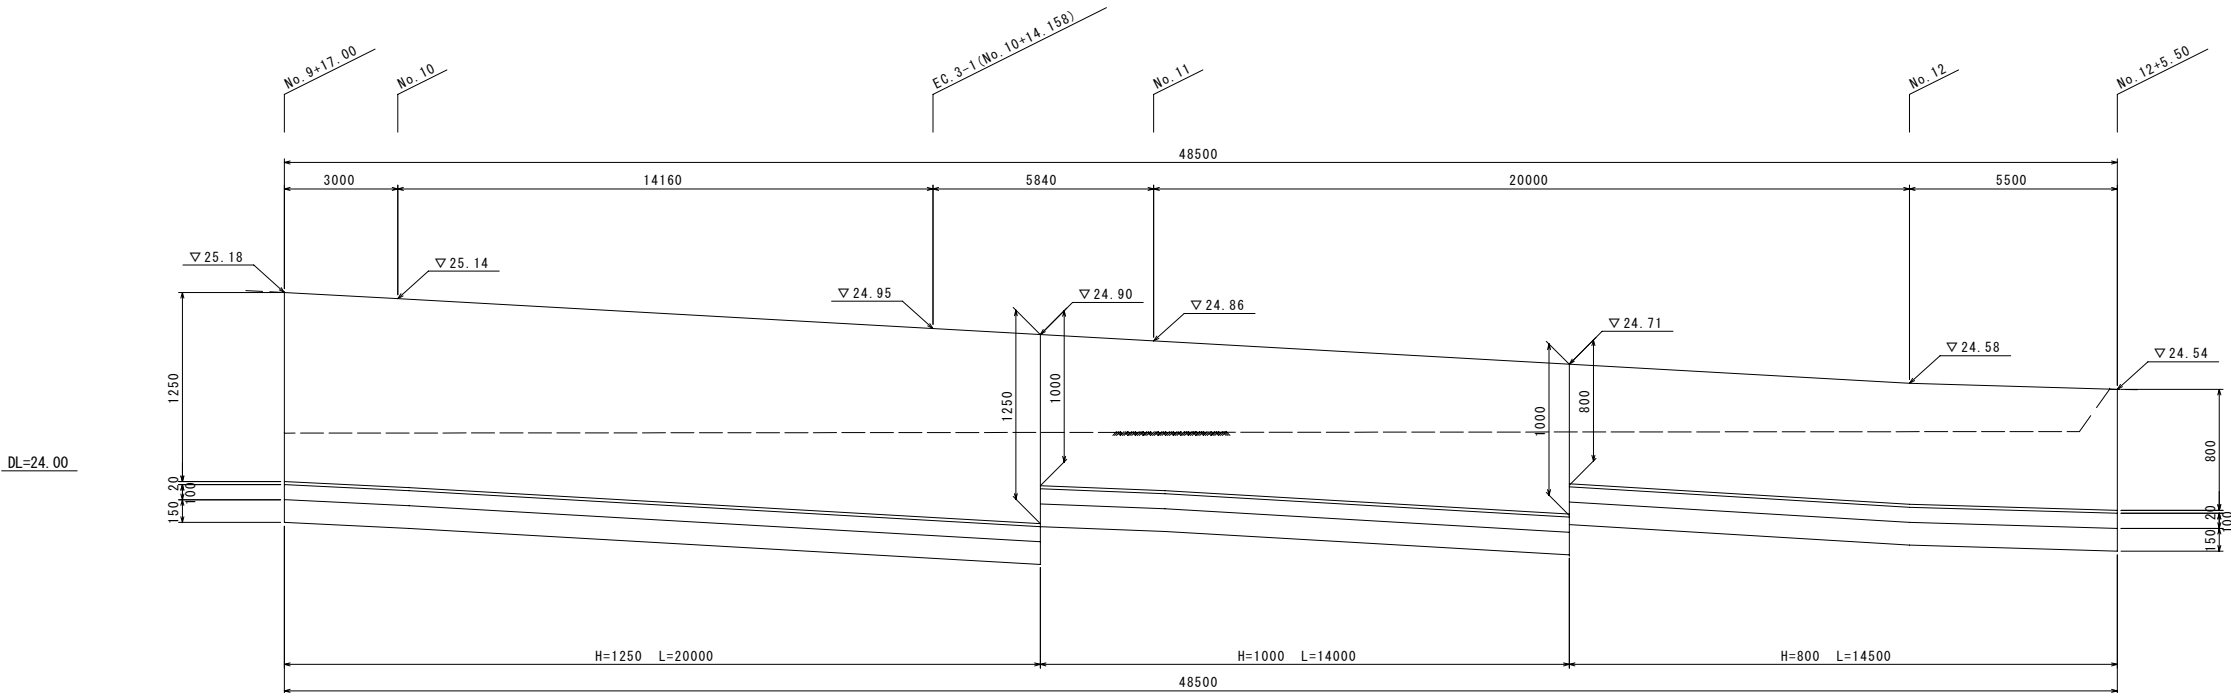


平成 30 年度		
工 事 名	干潟・花立102号線道路改良工事	
図面種類	L型擁壁構造図 (2/3)	
路 線 名	干潟・花立102号線	
事務所名	福岡県 小都市役所	図面番号
小都市	干潟	地内 9 / 18

L 型擁壁構造図 (3/3) SV=1: 25 SH=1:100


重力式擁壁展開図 S=1:25

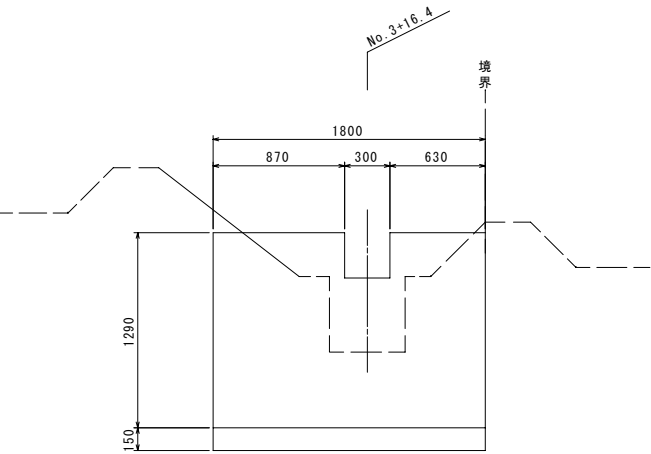

断面図 S=1:25

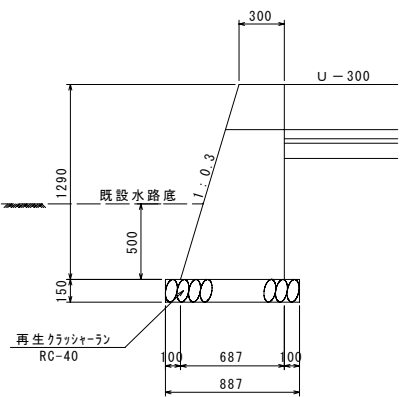


4号
(右側)

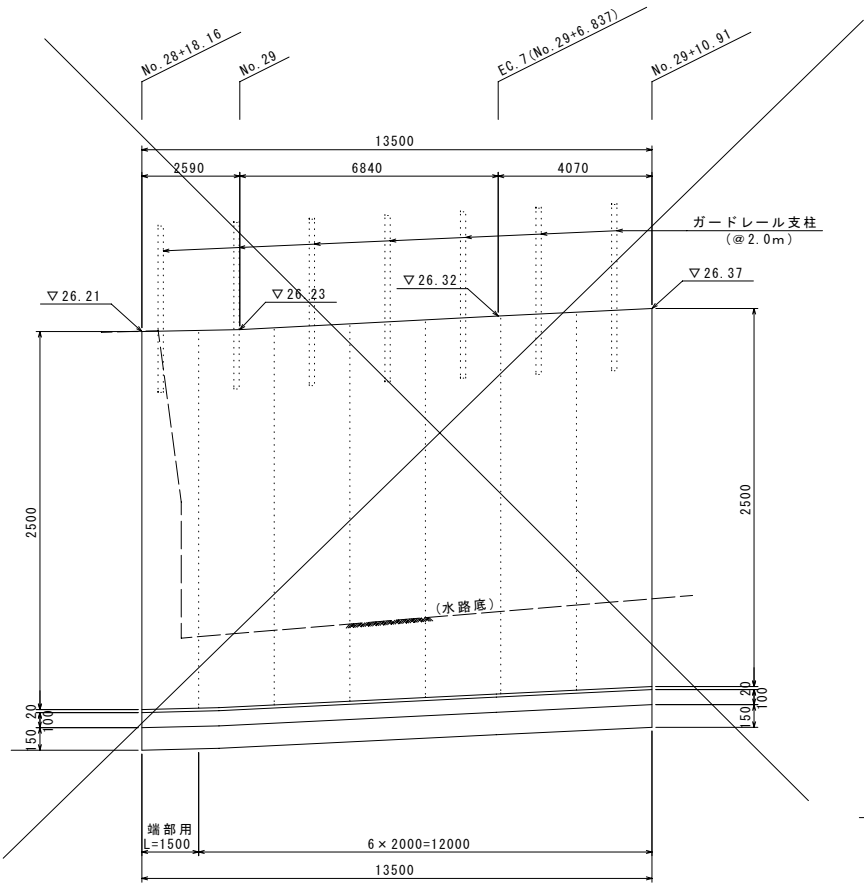


標準タイプ


4号断面図 S=1:25

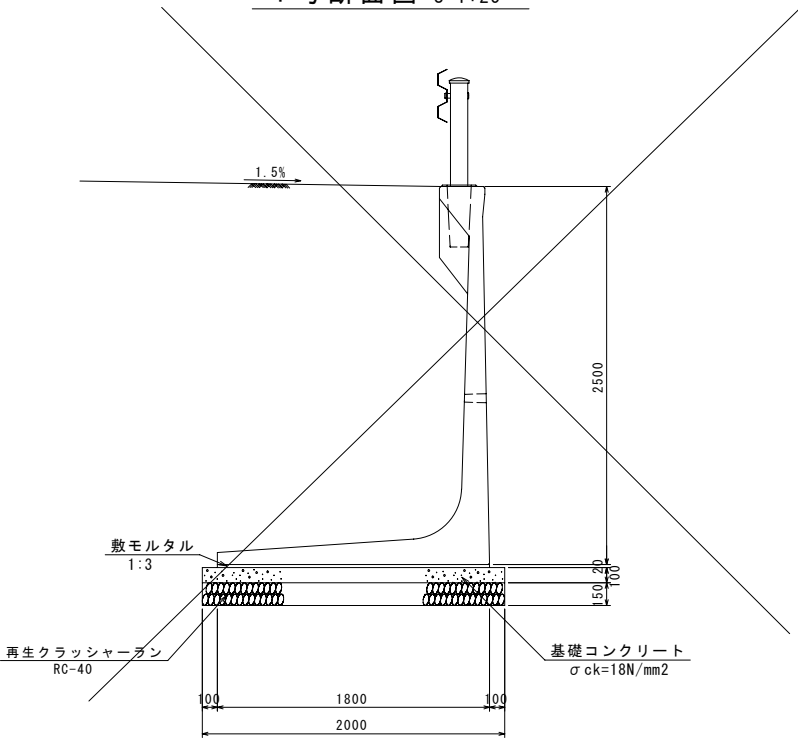

1・2号断面図 S=1:25

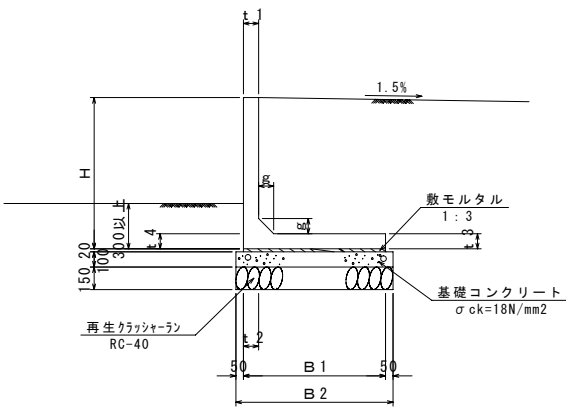

3号断面図 S=1:25

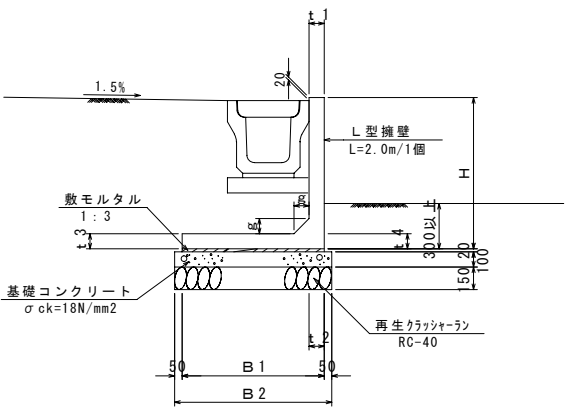

平成 30 年度		
工事名	干潟・花立102号線道路改良工事	
図面種類	L型擁壁構造図 (3/3)	
路線名	干潟・花立102号線	
事務所名	福岡県 小都市役所	図面番号
小都市	干潟	地内 10/18


SV=1: 25
SH=1:250

Technical drawing of a bridge structure (right side) showing dimensions and elevations. The drawing includes a cross-section of the bridge deck and abutment. Key dimensions and elevations are labeled:

- Dimensions:**
 - Overall width: 3040
 - Deck width: 300 x 500
 - Abutment width: L=3040
 - Vertical dimensions: 100, 645, 550, 35, 50, 100
- Elevations:**
 - Top of deck: $\nabla 23.80$
 - Top of abutment: $\nabla 23.89$
 - Bottom of deck: $\nabla 23.41$
 - Bottom of abutment: $\nabla 23.35$
- Labels:**
 - 1号集水樹 (No. 1 Water Collecting Tree)
 - 黒道集水樹 (Kurodori Water Collecting Tree)
 - 止タイプ (Stop Type)
 - DL=23.00 (Datum Level)

The diagram illustrates a cross-section of a bridge or embankment structure. Key features include:

- Elevation Labels:** Various points are labeled with elevations such as $\nabla 24.38$, $\nabla 24.24$, $\nabla 24.18$, $\nabla 24.15$, $\nabla 24.11$, $\nabla 24.08$, $\nabla 24.01$, $\nabla 23.98$, $\nabla 23.90$, $\nabla 23.84$, $\nabla 23.78$, $\nabla 23.75$, $\nabla 23.71$, $\nabla 23.70$, $\nabla 23.89$, and $\nabla 23.49$.
- Dimensions:** Horizontal distances between sections are given as 16000, 20000, 9770, 10150, 5000, 5000, and 4300. Vertical dimensions on the left indicate heights of 845, 750, 450, and 100. On the right, vertical dimensions include 550, 350, 445, and 100.
- Stationing and Section Identification:** Sections are identified by numbers: No. 3+16.0, No. 3, No. 2, EC. 1 (No. 1+10.230), No. 1, SP. 1 (No. 0+16.766), and No. 0+5.5. Waterfalls are noted at "3号集水滝" and "2号集水滝".
- Structural Details:** The base shows different slab types: "300 x 700 L=10000", "300 x 600 L=26420", and "300 x 300 L=33800". A total length of 70220 is indicated at the bottom.
- Reference Level:** A note on the left specifies "DL=23.00".

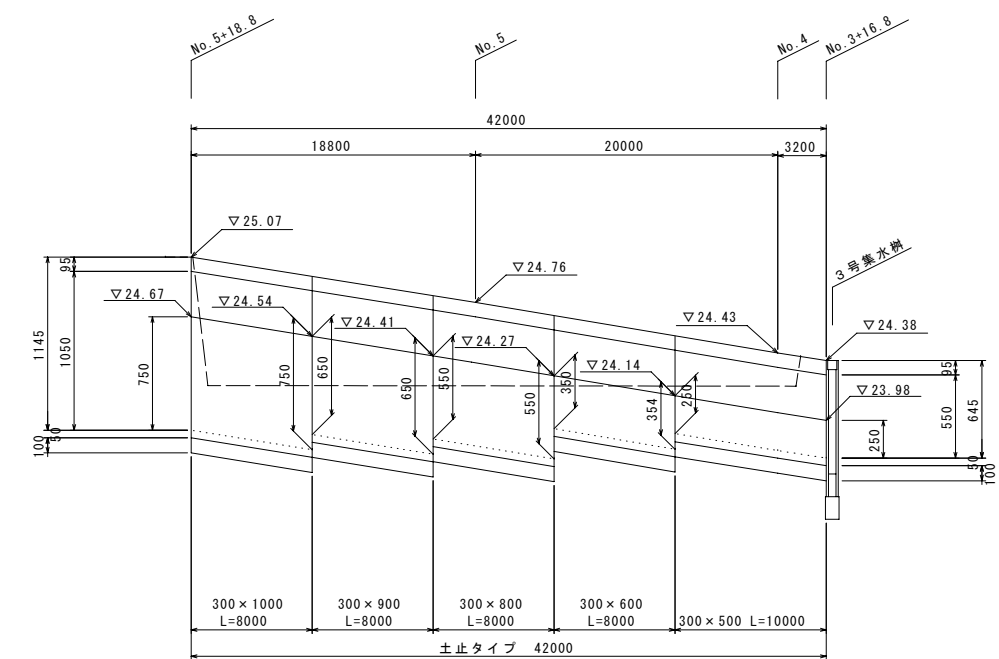


平成 30 年度		
工 事 名	干潟・花立102号線道路改良工事	
図面種類	自由勾配側溝展開図(1/2)	
路 線 名	干潟・花立102号線	
事務所名	福岡県 小郡市役所	図面番号
小郡市	干潟 地内	11/ 18


自由勾配側溝展開図(2/2)

SV=1: 25
SH=1:250

5 号
(右側)

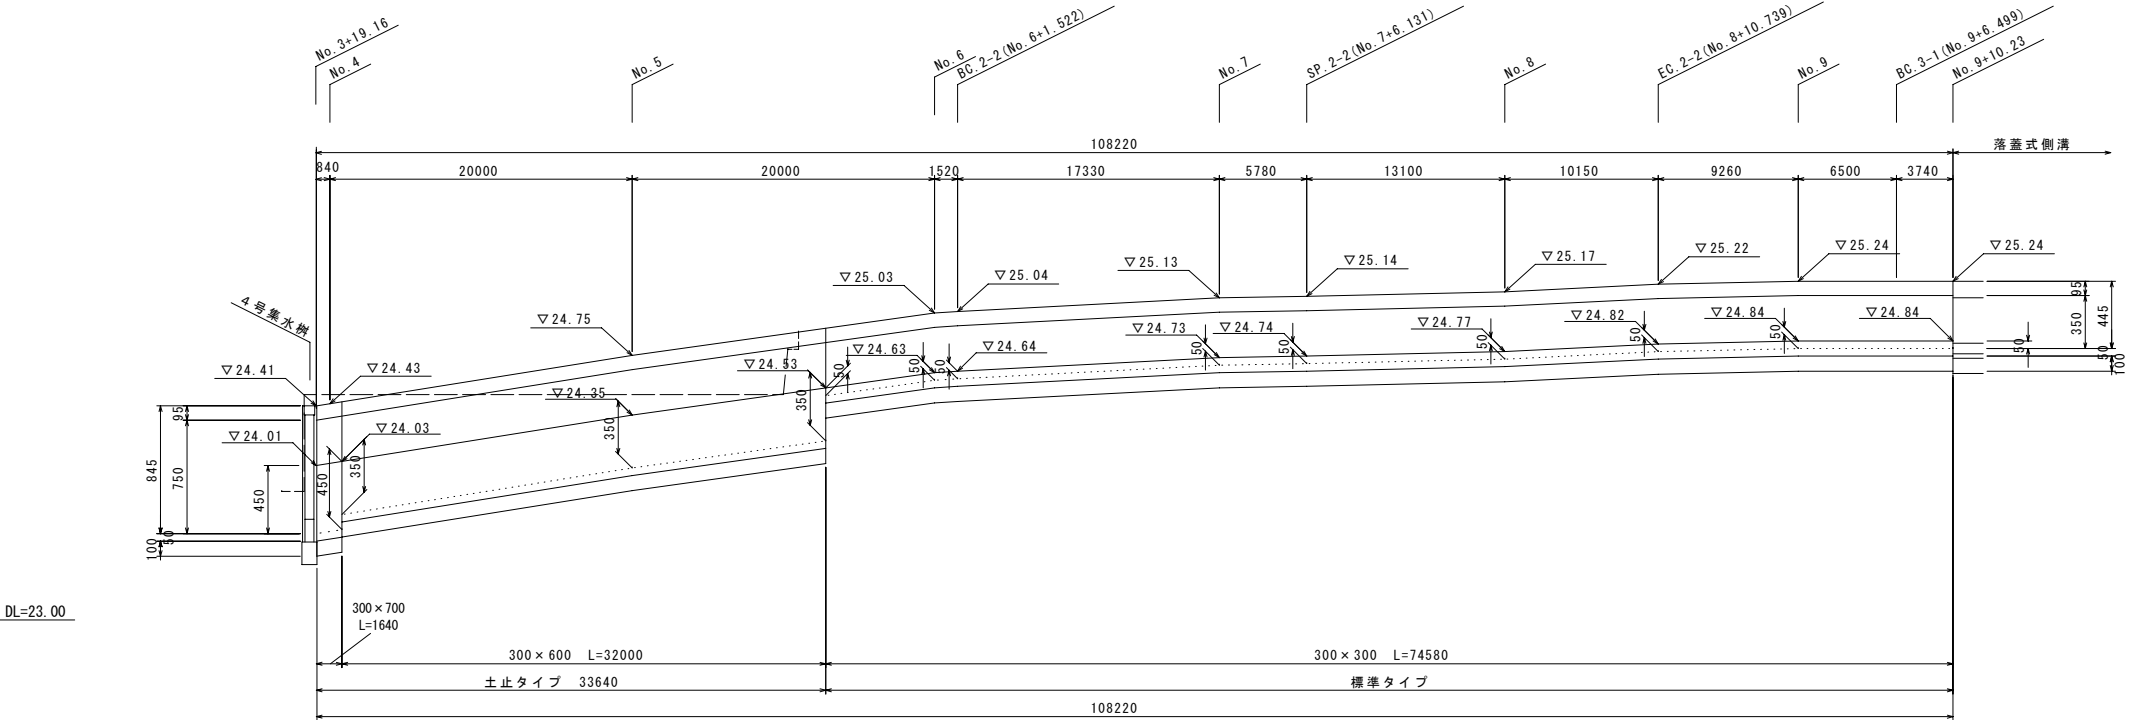


6 号
(左側)

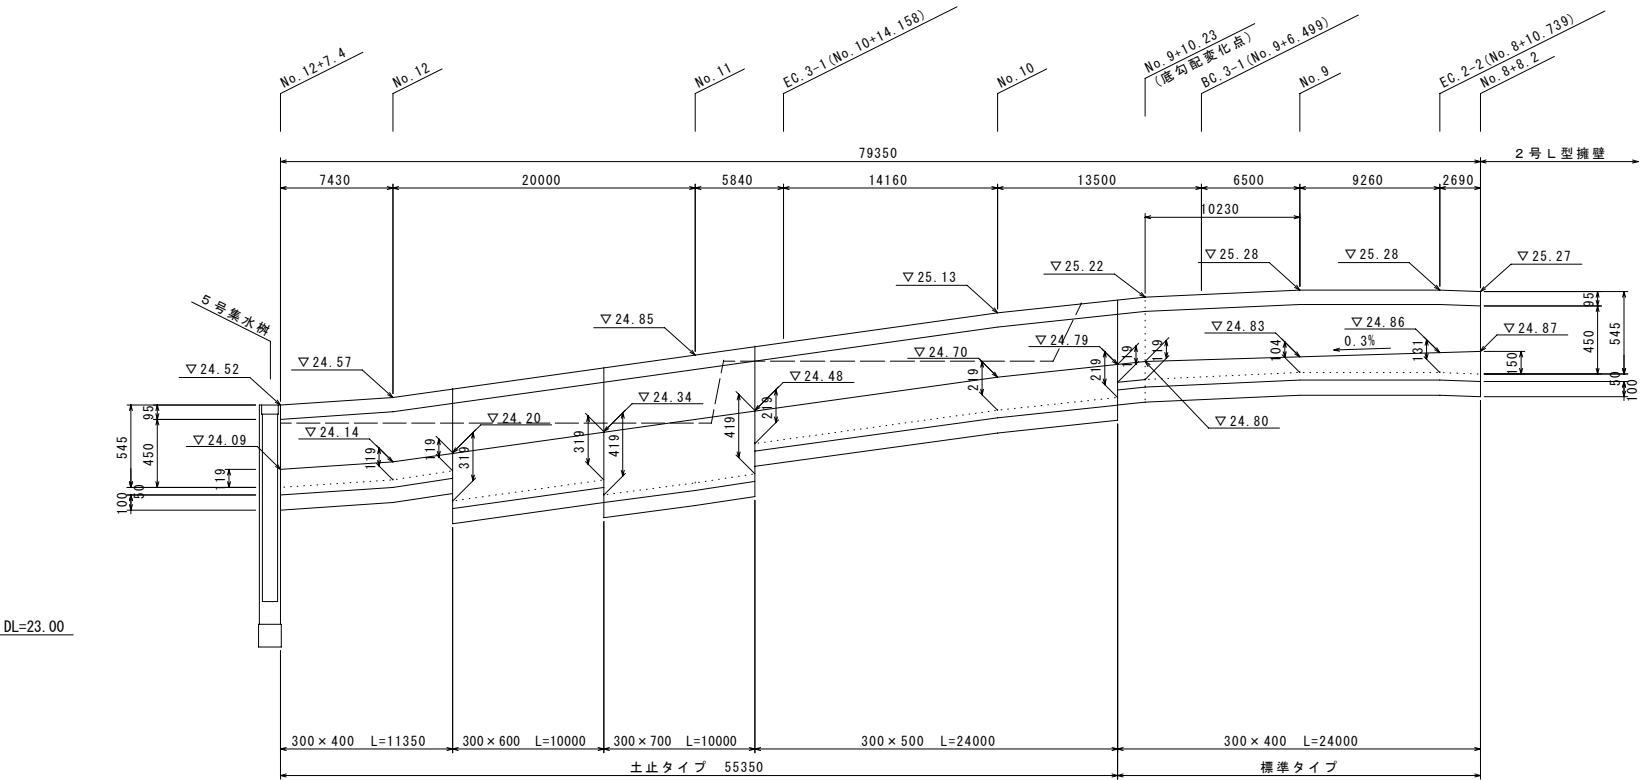

平成 30 年度			
工 事 名	干潟・花立102号線道路改良工事		
図面種類	自由勾配側溝展開図(2/2)		
路 線 名	干潟・花立102号線		
事務所名	福岡県 小郡市役所	図面番号	
小郡市	干潟	地内	12 / 18

自由勾配側溝構造図 S=1:10


標準タイプ断面図
B=300 縦断用

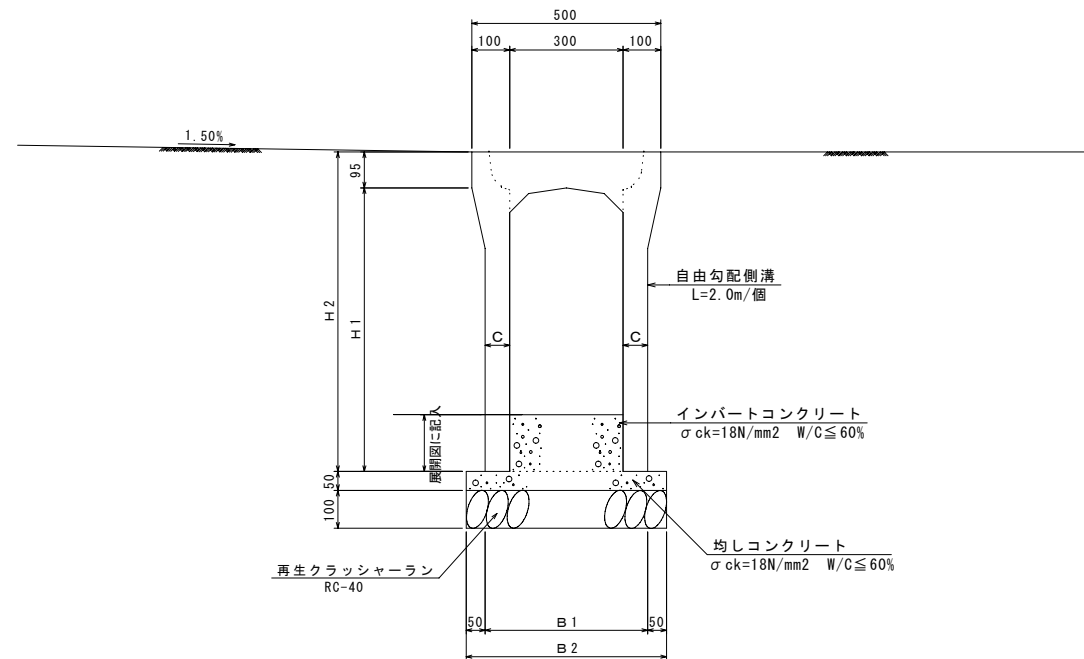

標準タイプ寸法表

呼び名	H 1	H 2	C	B 1	B 2
300 × 300	350	445	55	410	510
300 × 400	450	545	55	410	510
300 × 500	550	645	55	410	510
300 × 600	650	745	65	430	530
300 × 700	750	845	65	430	530
300 × 800	850	945	65	430	530


土止タイプ断面図
B=300 縦断用

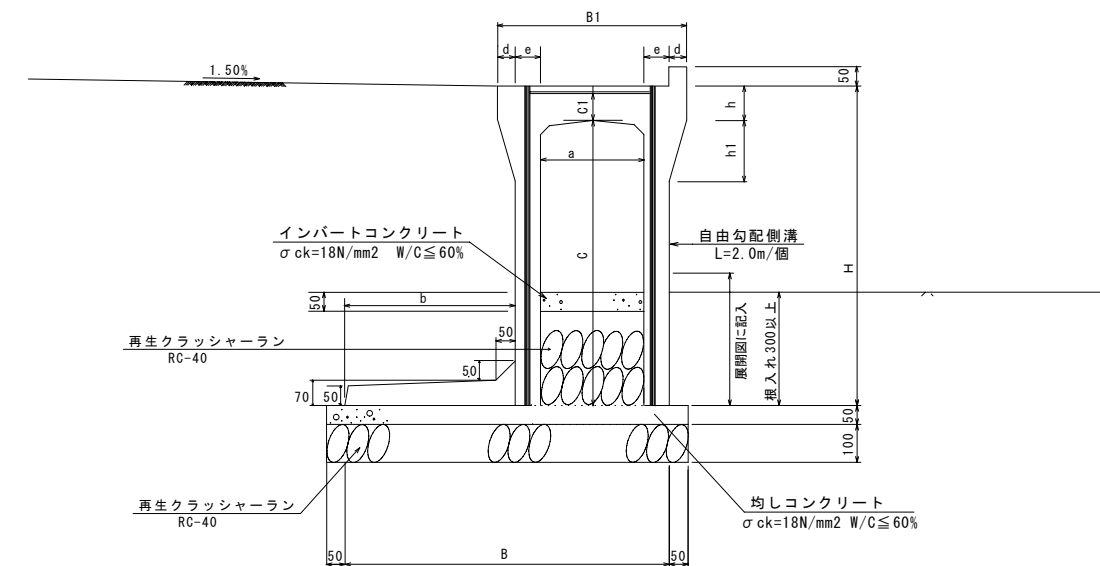




土止タイプ寸法表

寸 法 (mm)											
呼び名	B1	B	H	a	c	c1	d	e	h	h1	b
300 × 400	500	760	545	300	450	95	45	55	95	150	350
300 × 500			645		550						
300 × 600		880	745		650			65		170	550
300 × 700			845		750						
300 × 800		1000	945		850			75			
300 × 900			1045		950						
300 × 1000			1145		1050						

コンクリート蓋

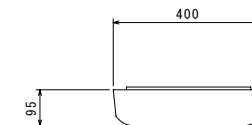

レジン集水蓋

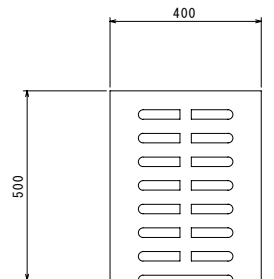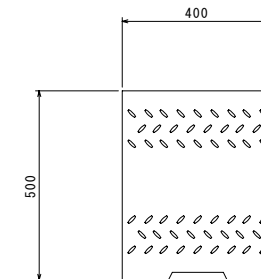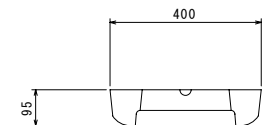


※レジン集水蓋は10m（製品5個）に1ヶ所設置。

平成 30 年度		
工 事 名	干潟・花立102号線道路改良工事	
図面種類	自由勾配側溝構造図	
路 線 名	干潟・花立102号線	
事務所名	福岡県 小郡市役所	図面番号
小郡市	干潟 地内	13 / 18


集水枡構造図(1/2)

S=1:20


平面図 2号

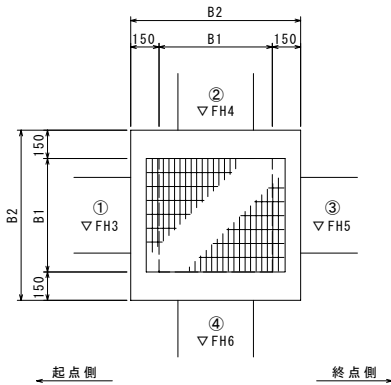

平面図 3号・4号

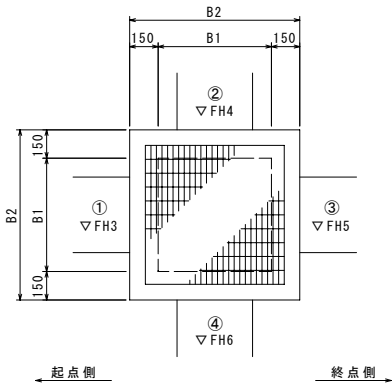

断面図

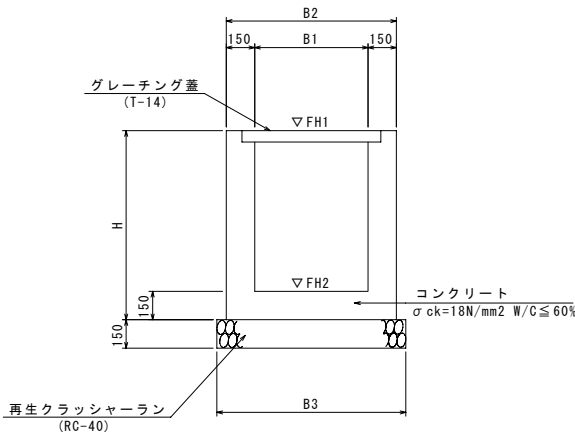

集水枡寸法表

番 号	測 点	位 置 (左右)	H	B 1	B 2	B 3	FH1 枡天高	FH2 枡底高	①FH3 底高	②FH4 底高	③FH5 底高	④FH6 底高
									流入・流出種別			
2 号	No. 0+ 5.1	左	800	500	800	900	23. 89	23. 24	23. 39	-----	23. 49	-----
									VP管 (φ 200)	-----	3号自由勾配	-----
3 号	No. 3+16. 4	左	900	600	900	1000	24. 38	23. 63	23. 98	23. 80	23. 98	23. 80
									3号自由勾配	U字側溝	4号自由勾配	暗渠工300
4 号	No. 3+16. 4	右	900	600	900	1000	24. 41	23. 66	-----	23. 87	24. 01	-----
									暗渠工300	-----	5号自由勾配	-----

平成 30 年度		
工 事 名	干潟・花立102号線道路改良工事	
図面種類	集水枡構造図 (1/2)	
路 線 名	干潟・花立102号線	
事務所名	福岡県 小郡市役所	図面番号
小郡市	干潟	地内 14 / 18


集水桝構造図(2/2)

S=1:20


5 号
(No.12+8.2)

6 号
(No.12+8.2)


平面図

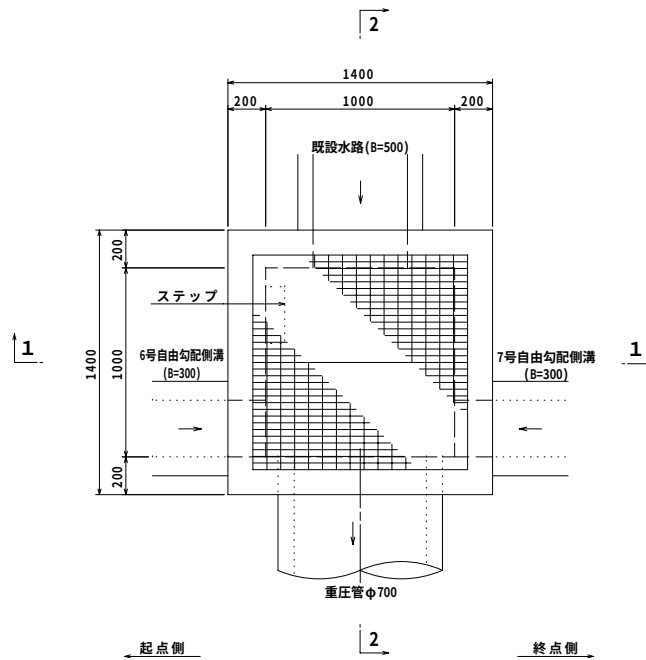


2-2

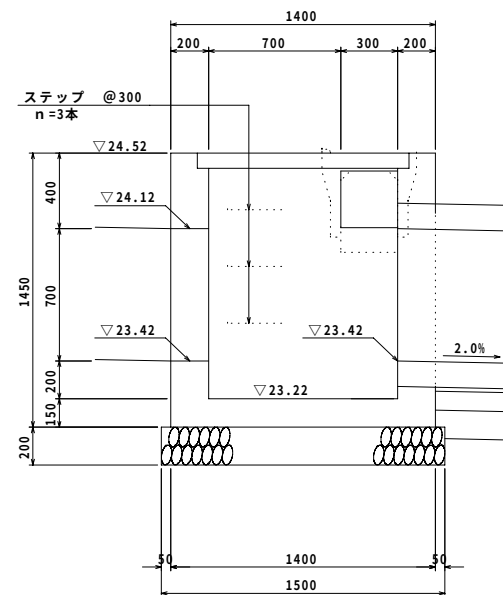


1-1

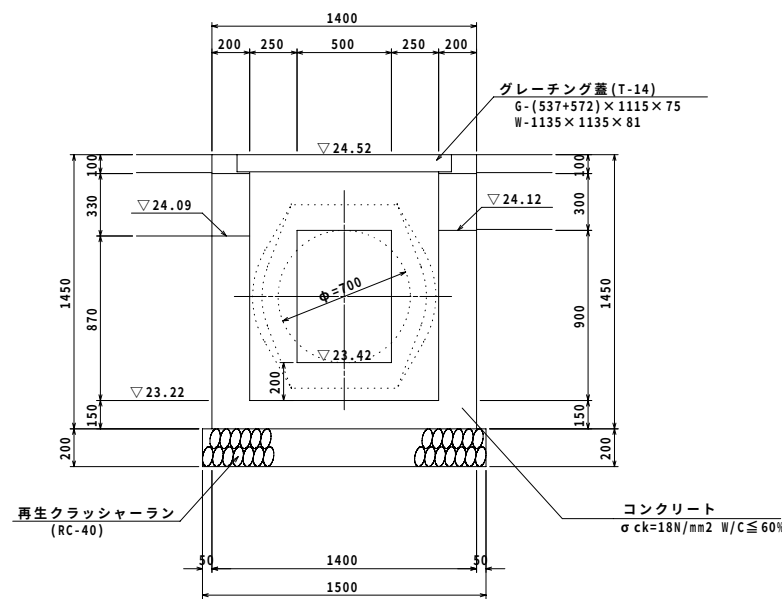


平面図

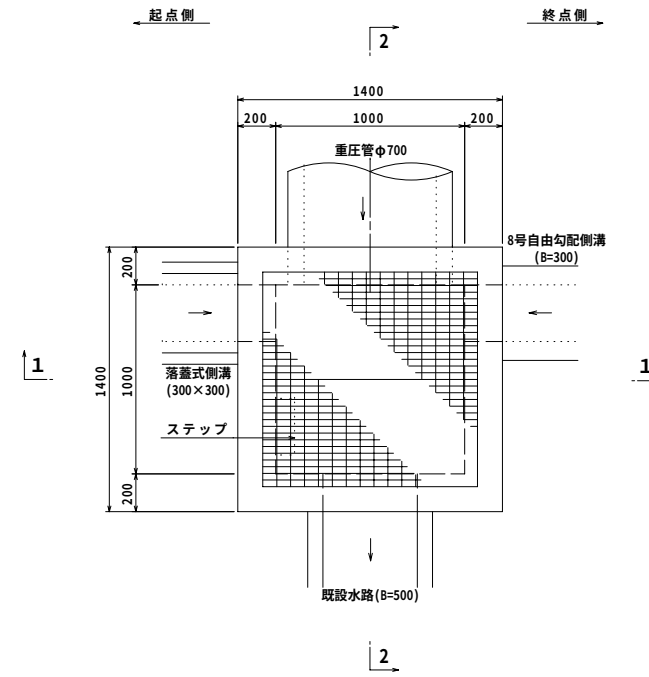

2-2




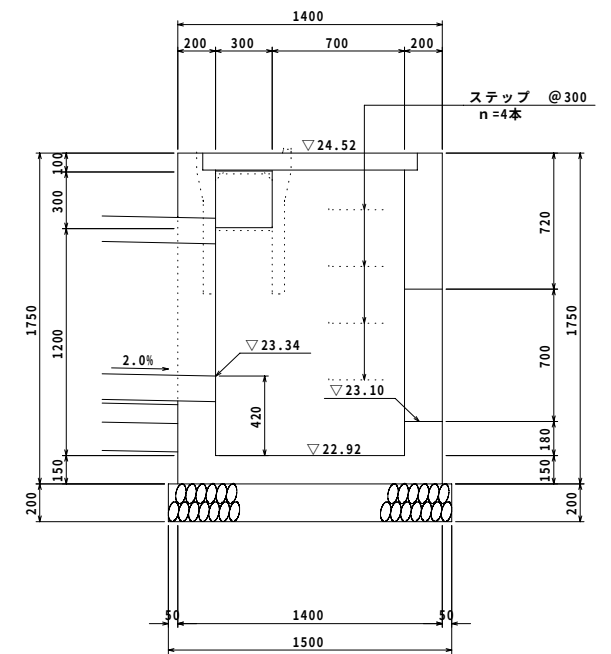


1-1

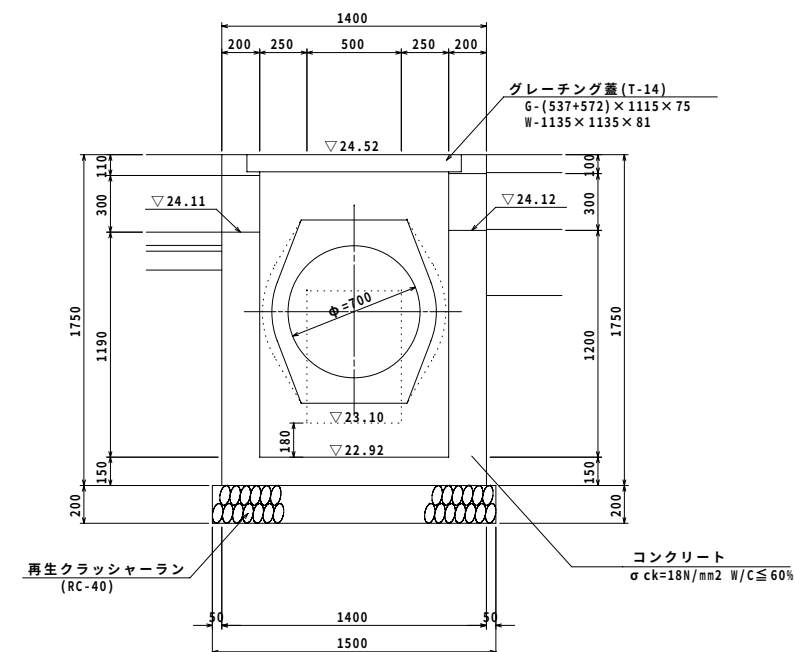

平成 30 年度			
工事名	干潟・花立102号線道路改良工事		
図面種類	集水桝構造図(2/2)		
路線名	干潟・花立102号線		
事務所名	福岡県 小都市役所	図面番号	
小都市	干潟	地内	15 / 18

横断暗渠構造図 S=1: 50

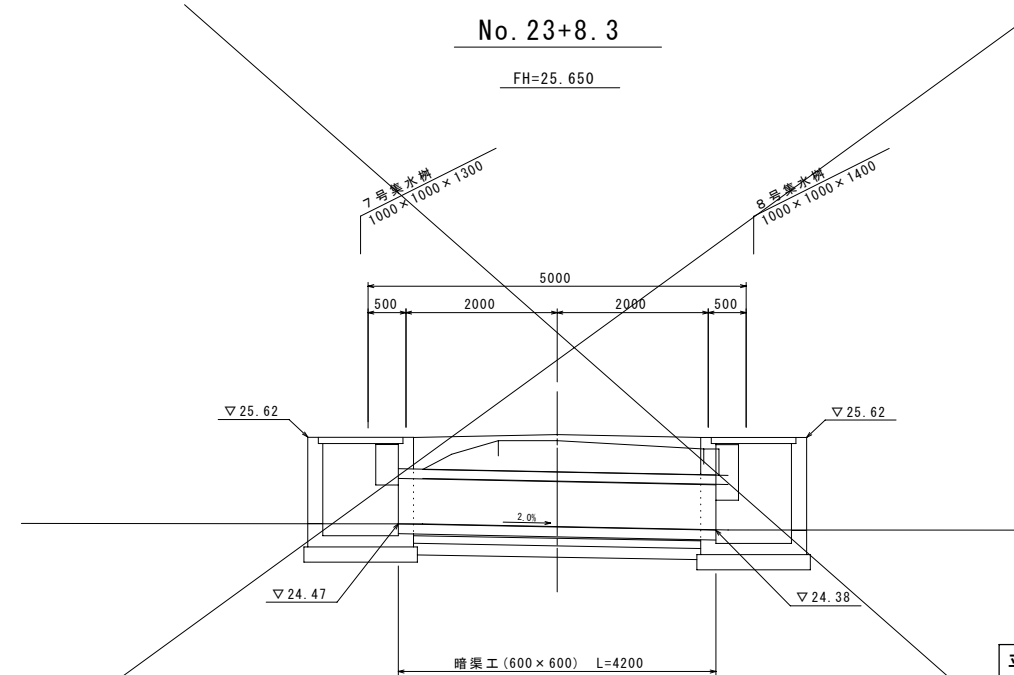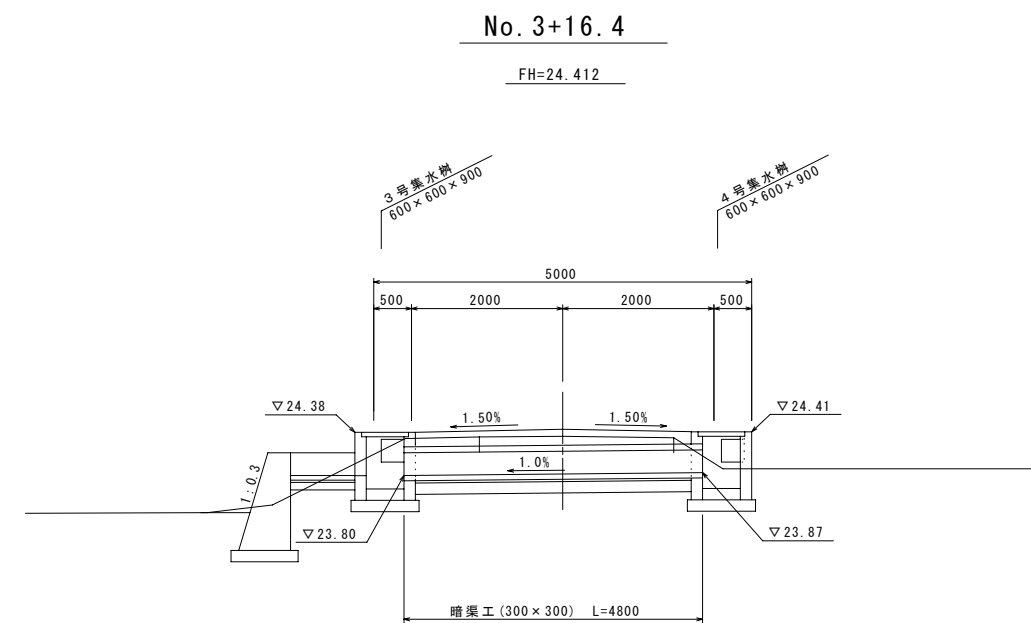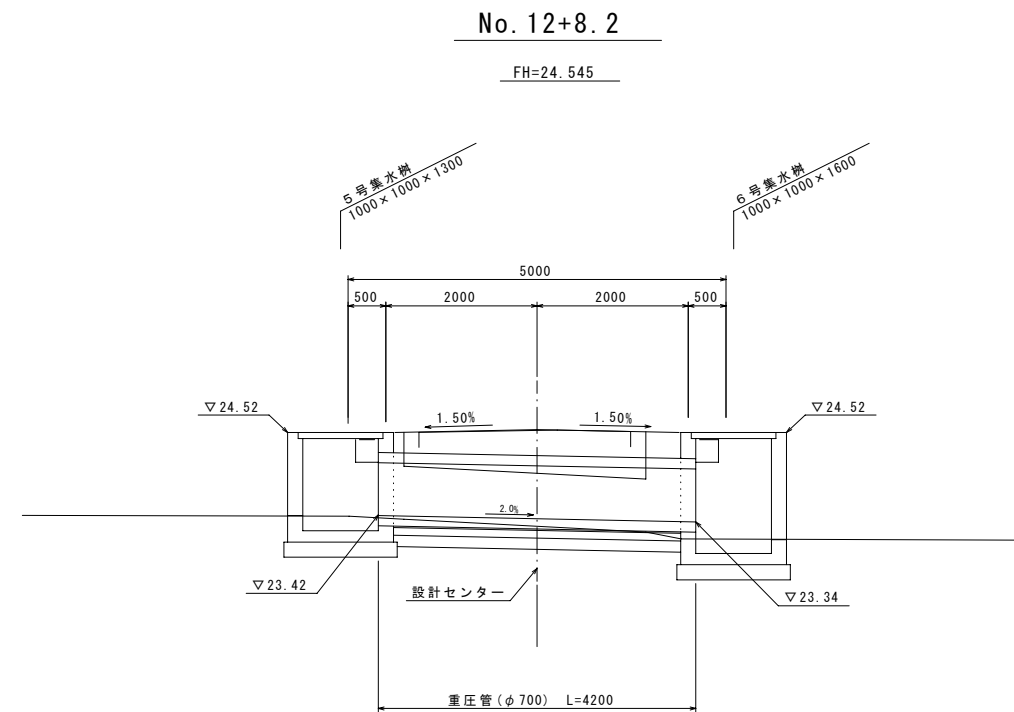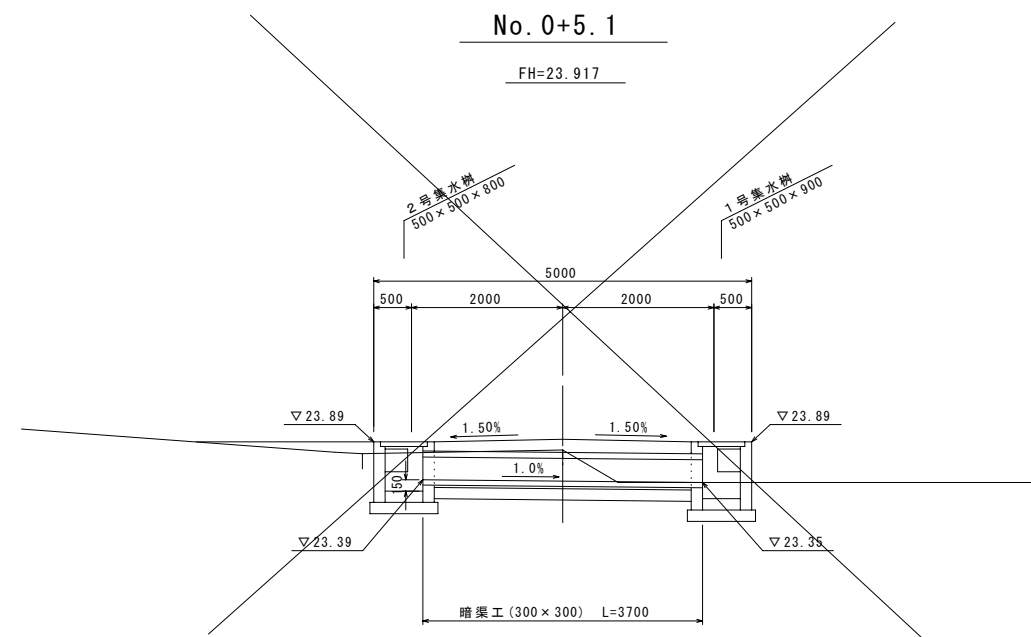


平成 30 年度			
工事名	干潟・花立102号線道路改良工事		
図面種類	横断暗渠構造図		
路線名	干潟・花立102号線		
事務所名	福岡県 小郡市役所	図面番号	
小郡市	干潟	地内	16 / 18

排水工詳細図

S=1:10


落蓋式側溝

(300×300)

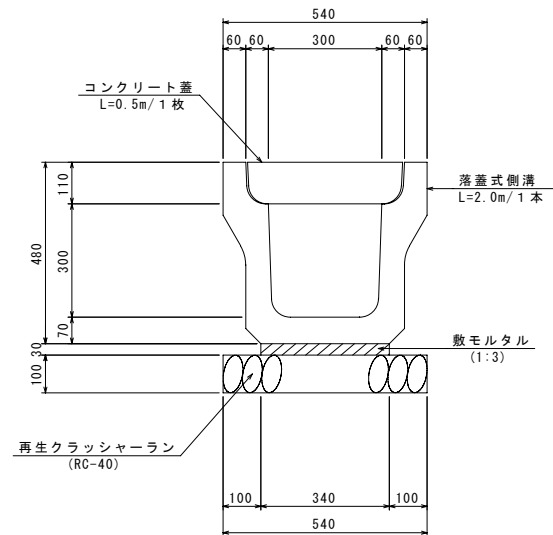


暗渠工

(300×300)

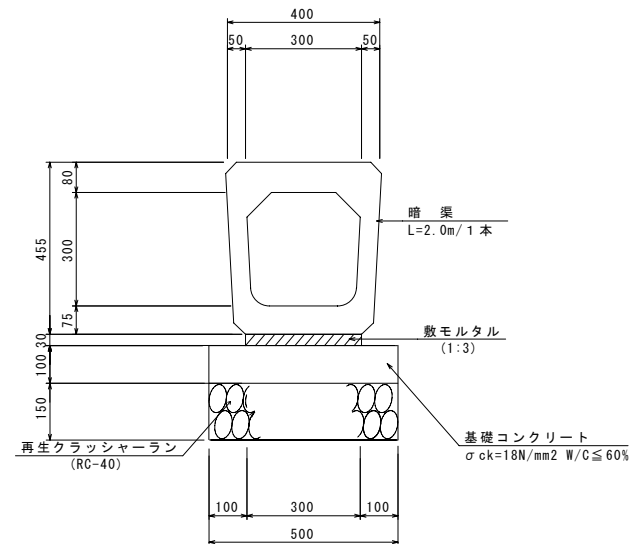


U型側溝

(300×300)

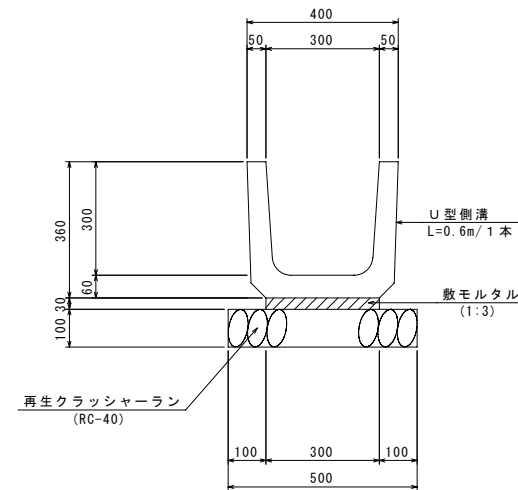


暗渠工

(600×600)

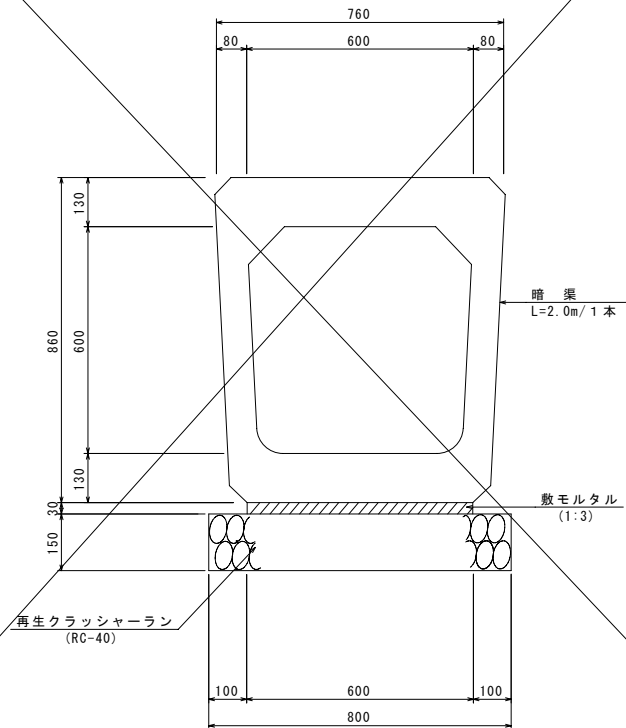


管渠工

(重圧管φ700)

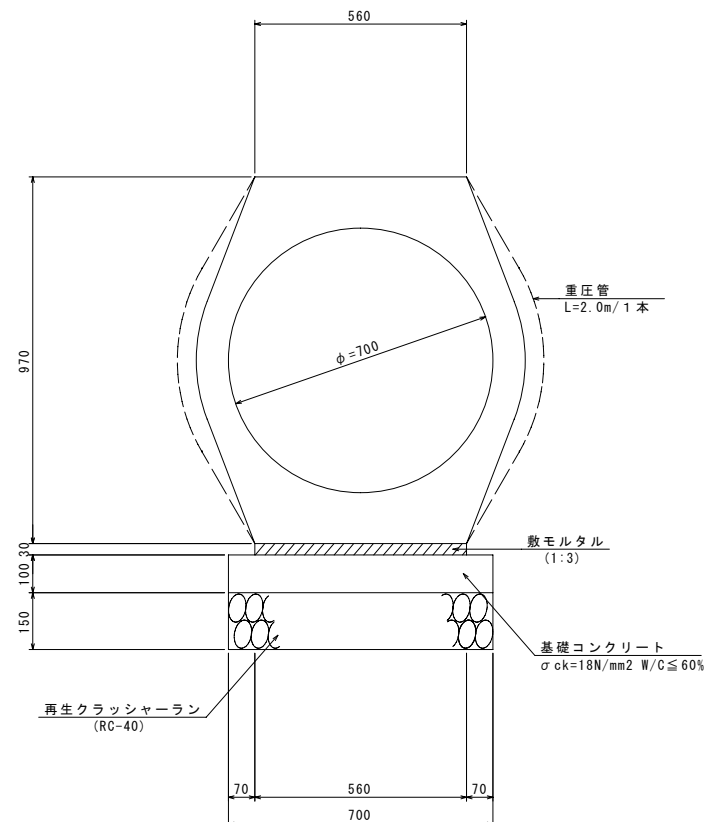

地先境界ブロック


150×150

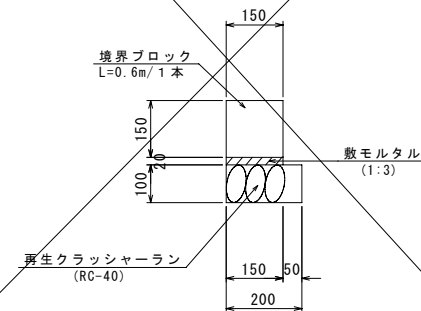


平成 30 年度		
工事名	干潟・花立102号線道路改良工事	
図面種類	排水工詳細図	
路線名	干潟・花立102号線	
事務所名	福岡県 小郡市役所	図面番号
小郡市	干潟	地内 17 / 18

構造物撤去平面図
S=1:500


側溝②(無筋)

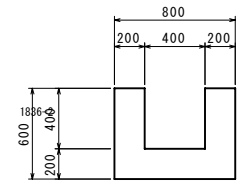


HP φ 150

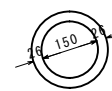


L型擁壁(有筋)

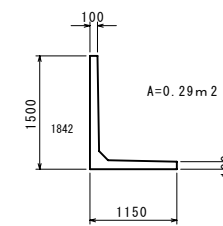


側溝①(有筋)

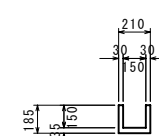


擁壁(無筋)

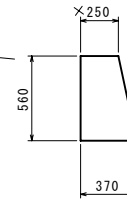

管渠工 HP φ 700

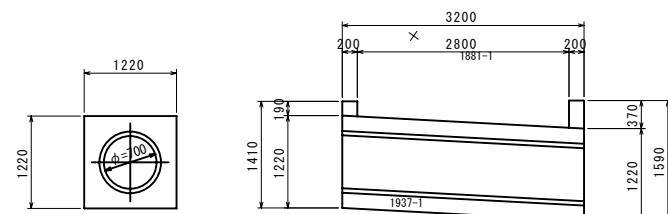

ウイング正面図

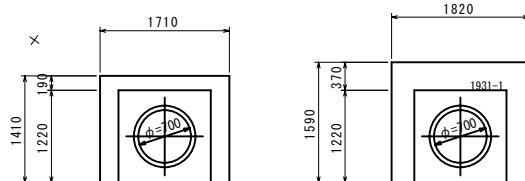

平成 30 年度			
工 事 名	干潟・花立102号線道路改良工事		
図面種類	構造物撤去平面図		
路 線 名	干潟・花立102号線		
事務所名	福岡県 小郡市役所	図面番号	
小郡市	干潟	地内	18 / 18