

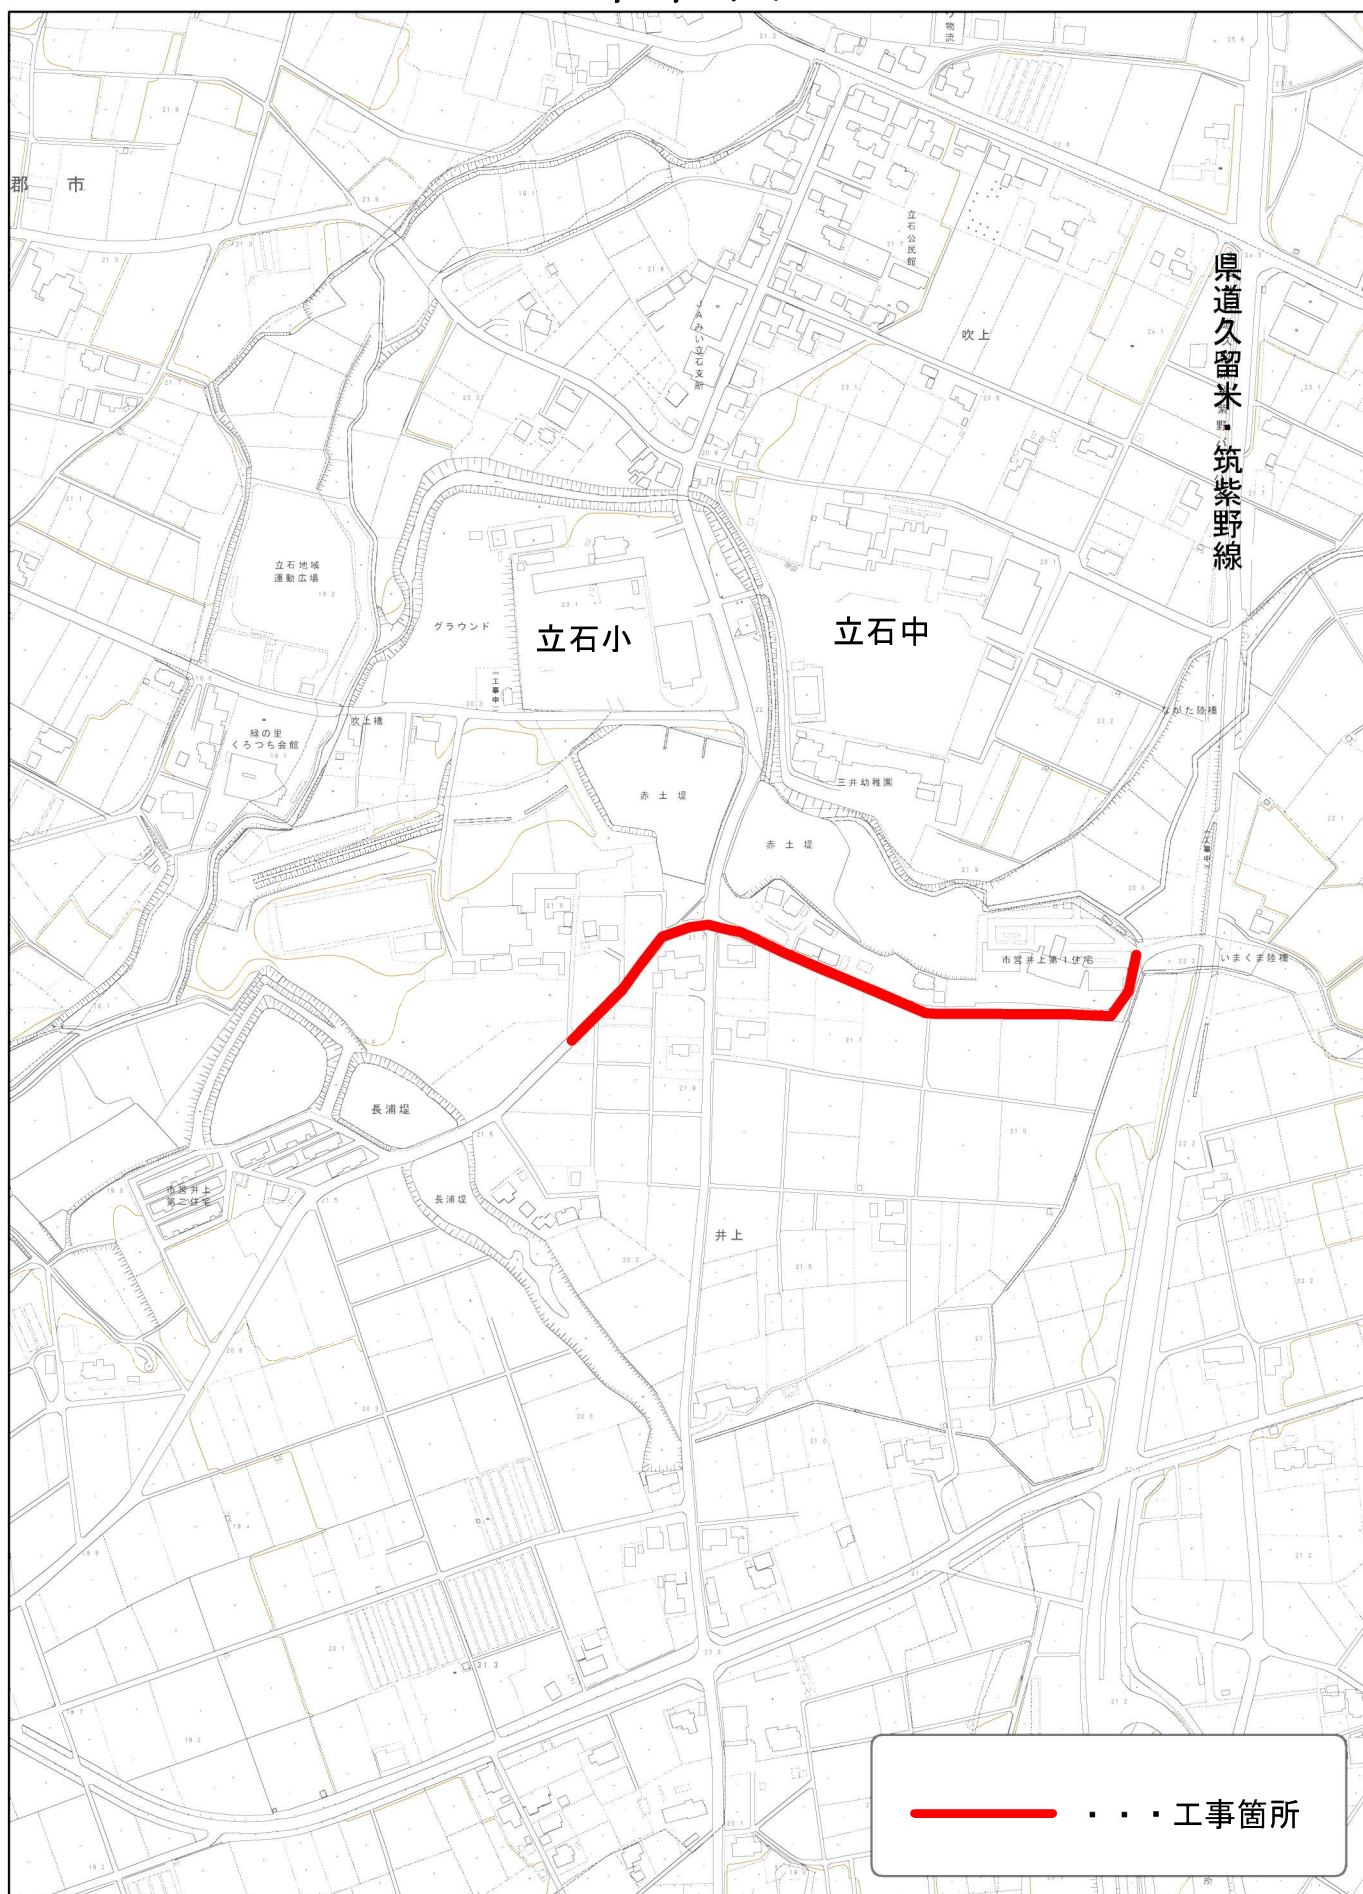
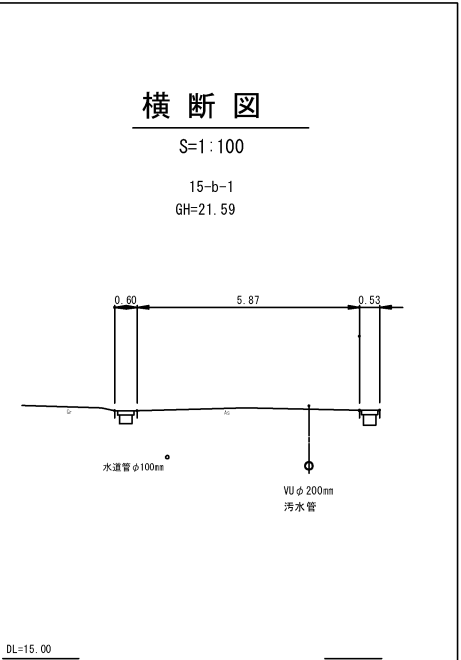


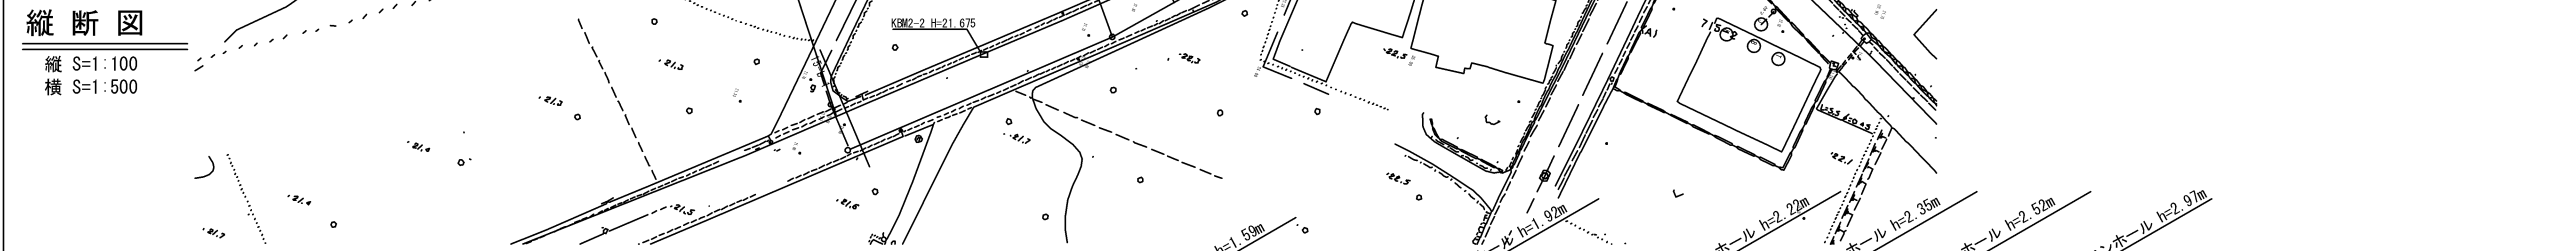

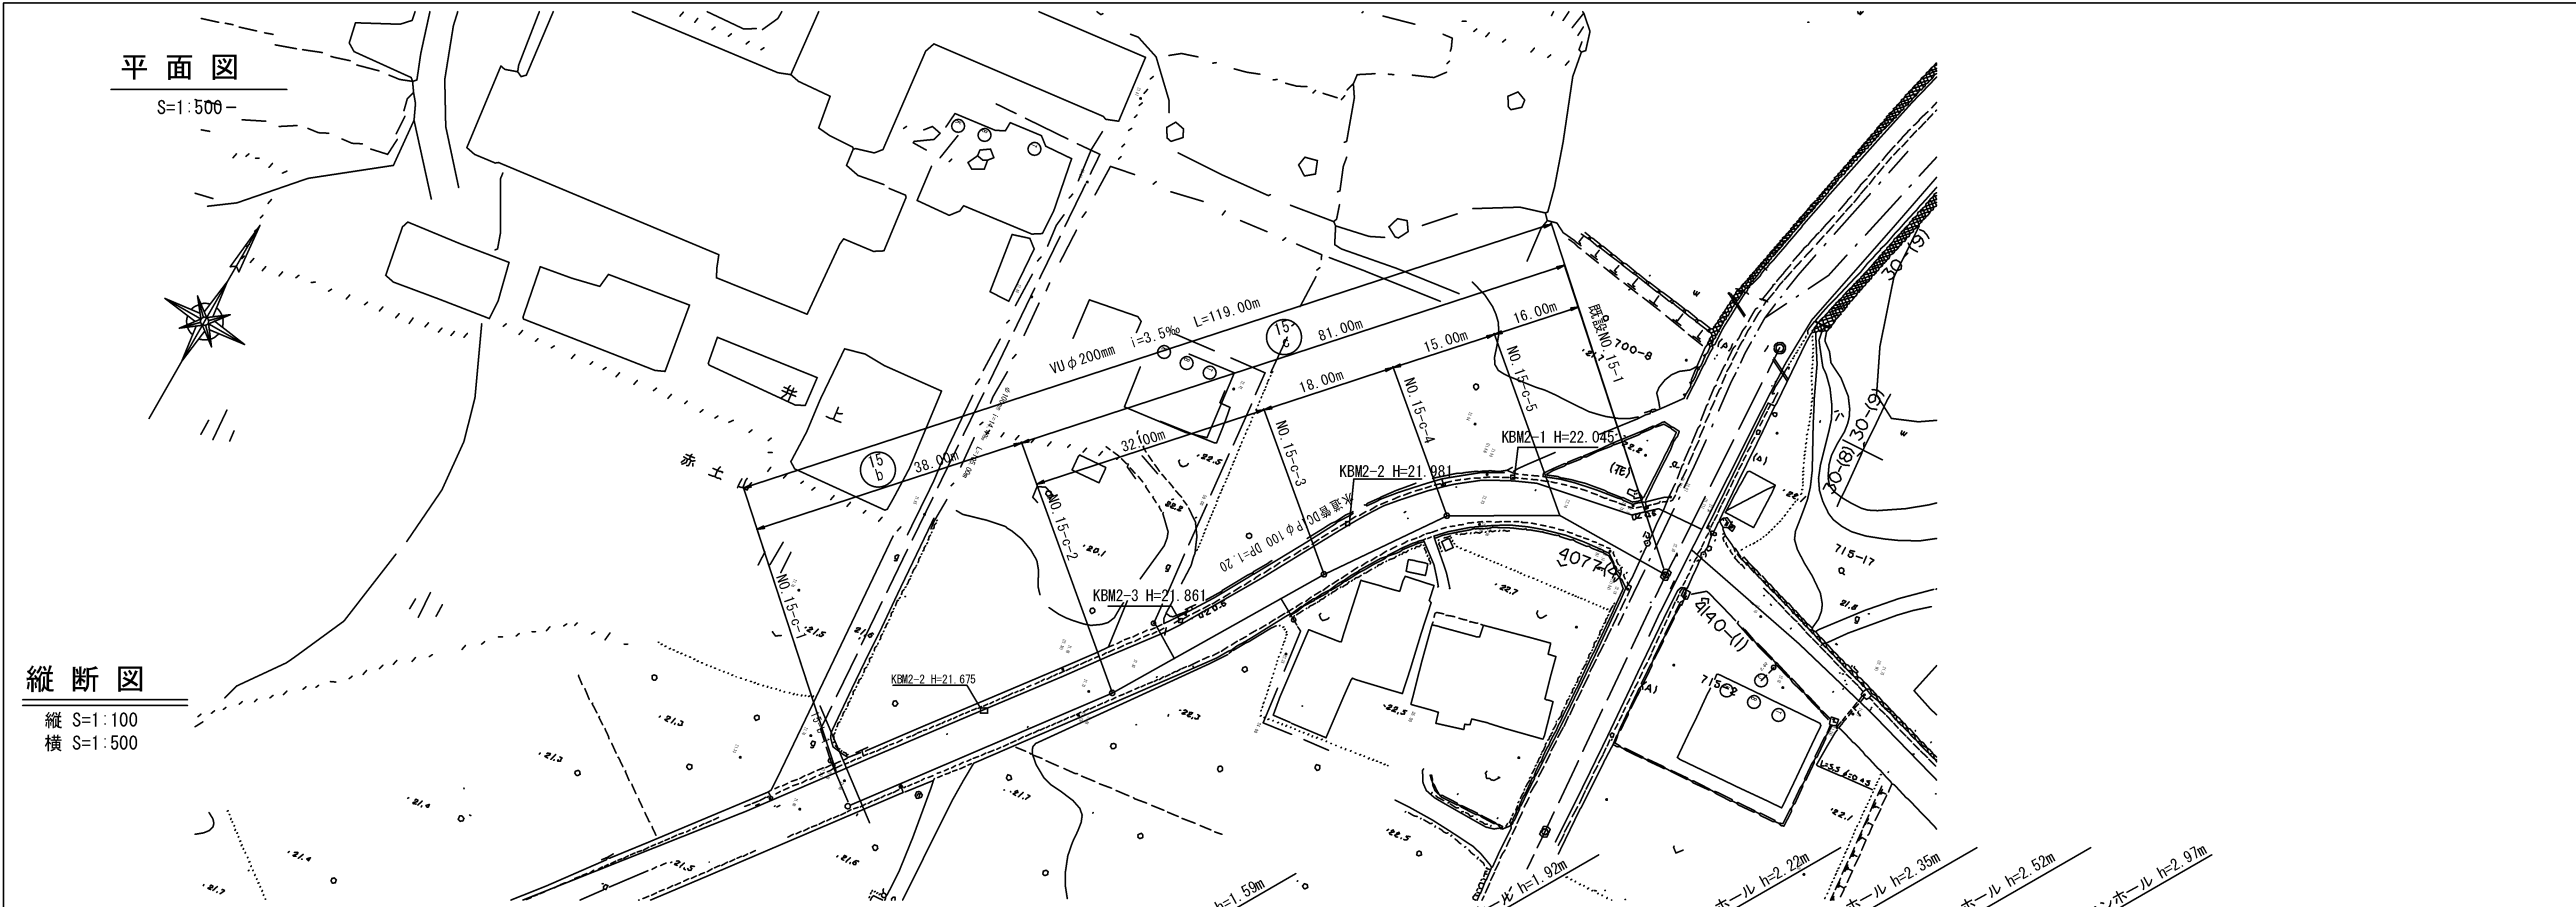


		No. 15-c-1 小口径マンホール h=1.59m	No. 15-c-2 小口径マンホール h=2.22m	No. 15-c-3 小口径マンホール h=2.35m	No. 15-c-4 小口径マンホール h=2.52m	No. 15-c-5 小口径マンホール h=2.97m
		15-b-1 (TL) 取付管φ150 (赤坂) h=20.04	15-b-2 (L) 取付管φ150 (今村正) h=21.00	15-c-1 (R) 取付管φ150 (今村満) h=21.03	N.T.T. 2条3段 DP=1.20	
		建込=2.5m 支保工 1段	建込=2.5m 支保工 2段	建込=3.0m 支保工 2段	建込=3.0m 支保工 2段	建込=3.0m 支保工 2段
路線番号		15-b		15-c		
管種・管径		硬質塩ビ管φ200mm		硬質塩ビ管φ200mm		
勾配		3.5‰		3.5‰		
路線長		38.00m	32.00m	18.00m	15.00m	16.00m
現況地盤高		21.57	21.77	21.96	22.02	22.14
土被り		1.38	1.71	2.02	2.14	2.31
管底高		19.982	19.849	19.737	19.674	19.622
掘削深		1.70	2.03	2.33	2.45	2.63
追加距離		0.00	38.00	70.00	88.00	103.00

縮小図面（原図A1）			
工事年度	令和2年度		
工事名	井上地内汚水枝線10区築造工事		
工事箇所	小都市 井上 地内		
図面名称	平面図・縦断面図・横断面図（2）		
縮尺	図示	図面図番	2 / 8
事業主体	小都市		

本管土工平面図

(平均土被り H≦3.00m)

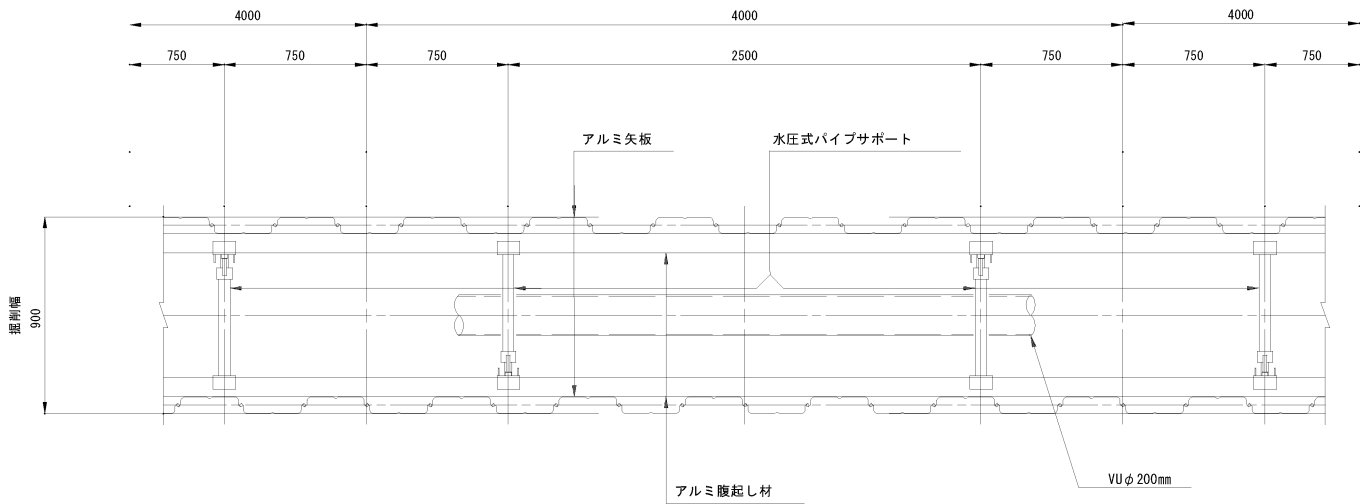

掘削断面について

掘削深 H	種別	矢板長
1.50 < H ≦ 1.80	アルミ矢板	2.00m
1.80 < H ≦ 2.30	アルミ矢板	2.50m
2.30 < H ≦ 2.80	アルミ矢板	3.00m
2.80 < H ≦ 3.30	アルミ矢板	3.50m
3.30 < H ≦ 3.80	アルミ矢板	4.00m


アルミ矢板

掘削深 H	支保工段差
H ≦ 2.00	1
2.00 < H ≦ 3.50	2
3.50 < H ≦ 3.80	3

本管土工断面図


矢板長 H=2.00・2.50m

(掘削深 1.50m < H ≦ 2.00m)

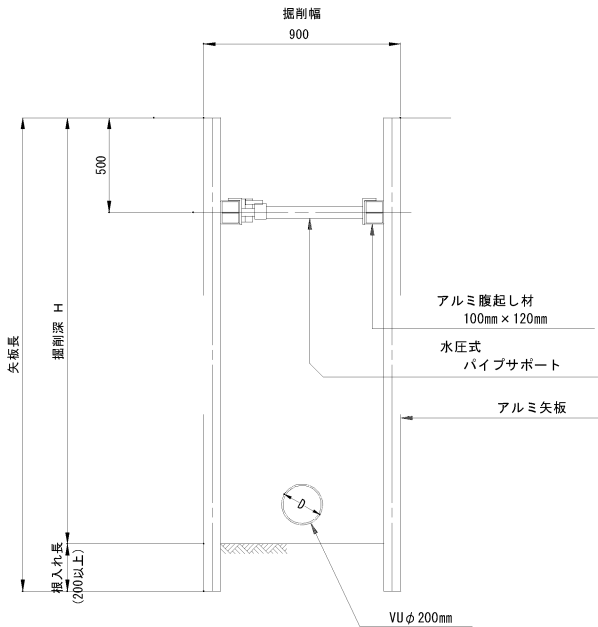


矢板長 H=2.50~4.00m

(掘削深 2.00m < H ≦ 3.50m)

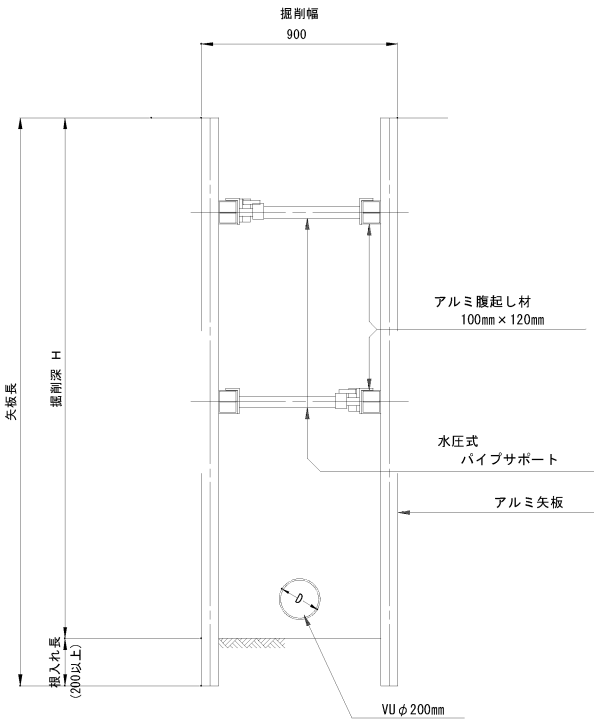

矢板長 H=4.00m

(掘削深 3.50m < H ≦ 3.80m)

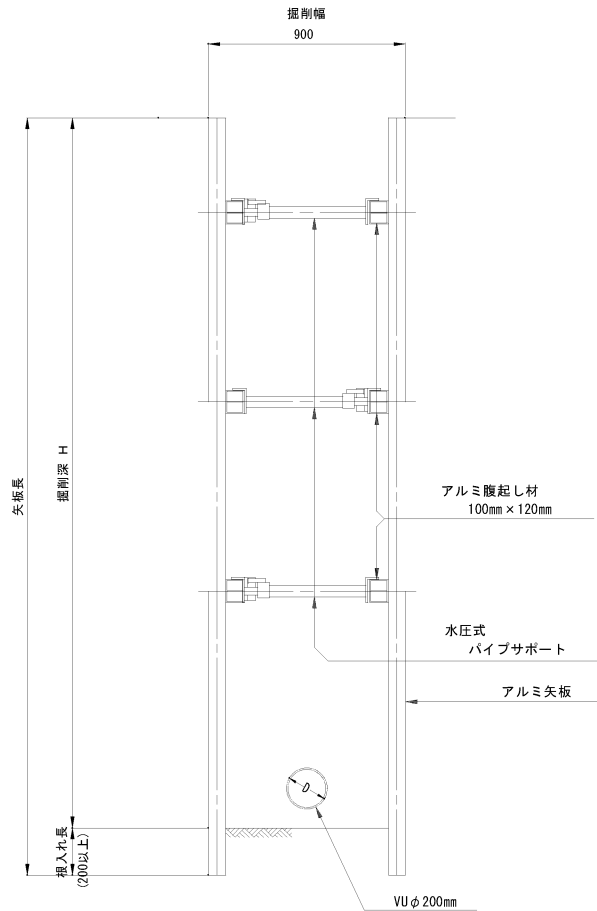


縮小図面 (原図A1)

工事年度	令和2年度		
工 事 名	井上地内汚水枝線10工区築造工事		
工事箇所	小郡市 井上 地内		
図面名称	土留工標準図		
工事名称	図 示	図 番	3 / 8
事業主体	小 郡 市		


本管土工図

(硬質塩化ビニル管VUφ200mm)

素掘り

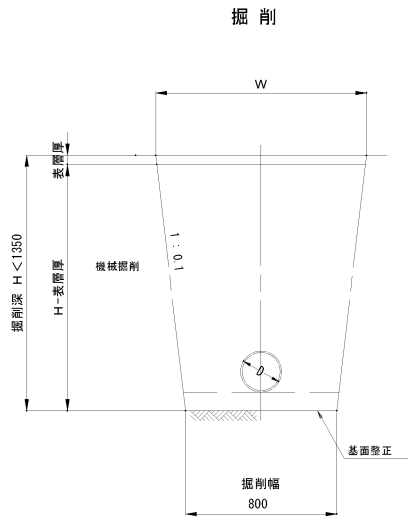


埋戻

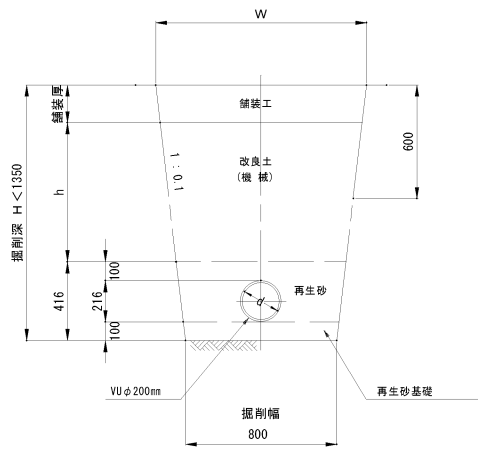


矢板施工

市道車道部 (幹線を除く)・歩道・砂利道 (掘削深 $H1 \leq 2.1\text{m}$)
県道車道部 (掘削深 $H1 \leq 2.4\text{m}$)
国道車道部 (掘削深 $H1 \leq 2.6\text{m}$)

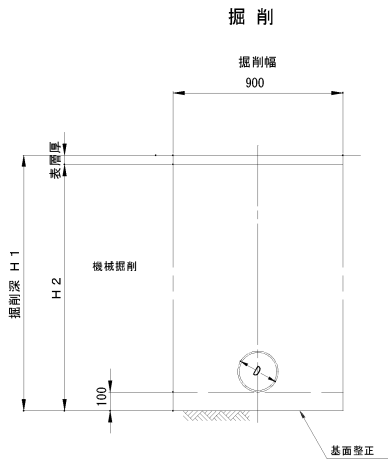


埋戻

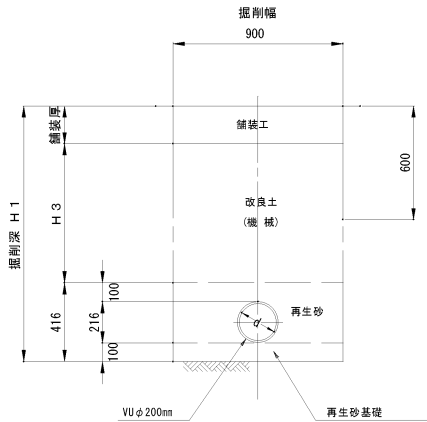


矢板施工


市道車道部 (幹線を除く)・歩道・砂利道 (掘削深 $H1 > 2.1\text{m}$)
県道車道部 (掘削深 $H1 > 2.4\text{m}$)
国道車道部 (掘削深 $H1 > 2.6\text{m}$)

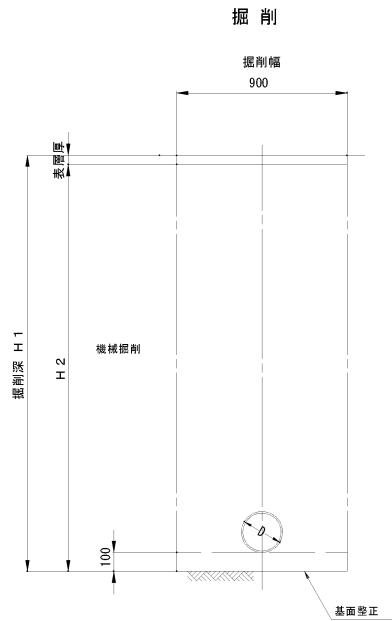


埋戻

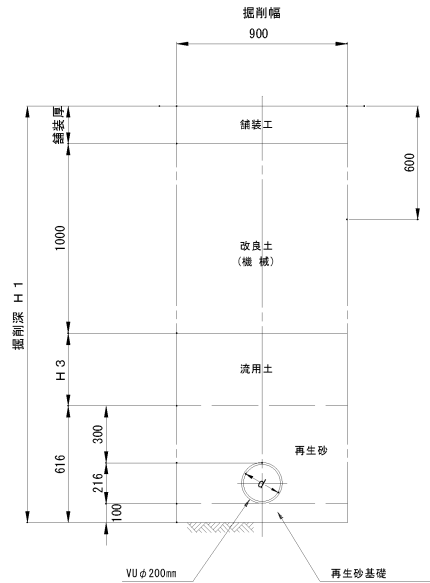


縮小図面（原図A1）			
工事年度	令和２年度		
工 事 名	井上地内汚水枝線１０工区築造工事		
工事箇所	小郡市 井上 地内		
図面名称	土 工 標 準 図		
工事名称	図 示	図番	4 / 8
事業主体	小 郡 市		

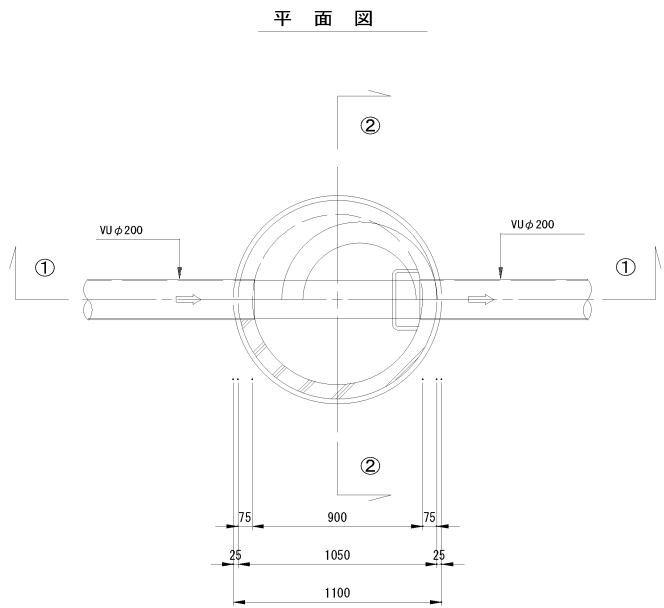

①-① 断 面 図

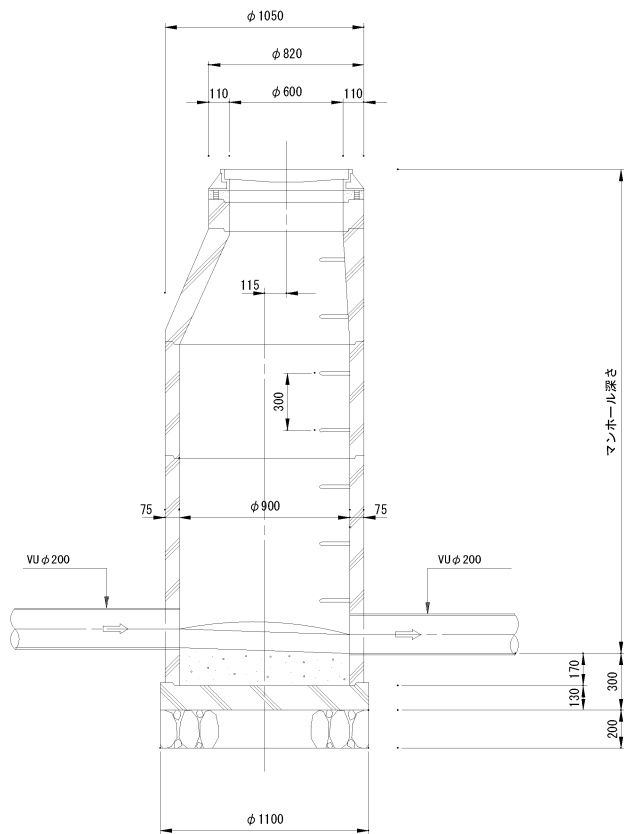


②-② 断 面 図

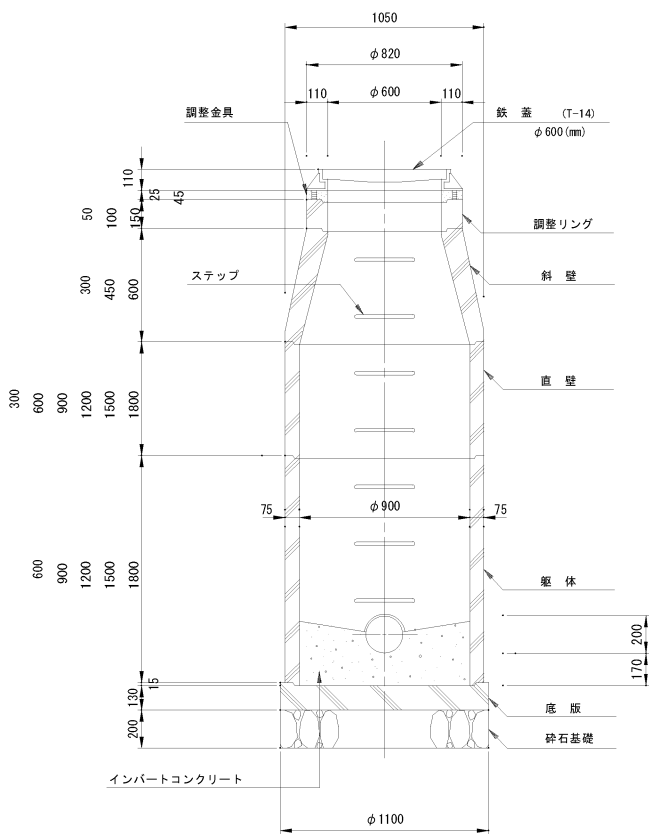


縮小図面（原図A1）

工事年度	令和 2 年度		
工 事 名	井上地内汚水枝線 1 0 工区築造工事		
工事箇所	小 郡 市 井 上 地 内		
図面名称	1 号マンホール構造図		
工事名称	図 示	図 番	5 / 8
事業主体	小 郡 市		


平面図

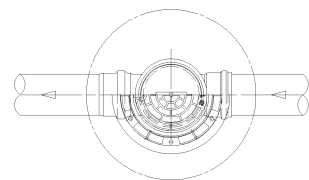


断面図

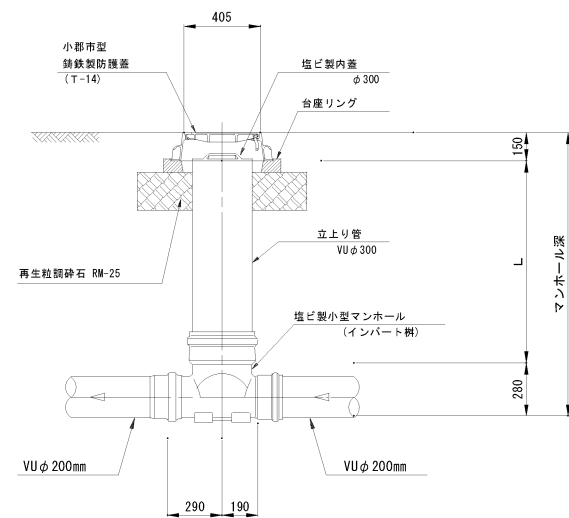

起 点

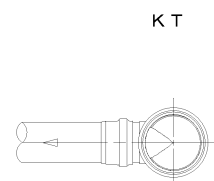


直 線


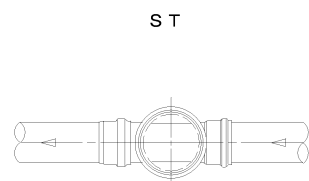


曲 点

- 15° L 右
- 15° L 左
- 30° L 左
- 30° L 左

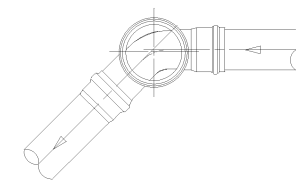



縮小図面（原図A1）				
工事年度	令和2年度			
工 事 名	井上地内汚水枝線10工区築造工事			
工事箇所	小都市 井上 地内			
図面名称	小口径マンホール構造図			
工事名称	図 示	図番	6	／ 8
事業主体	小 郡 市			

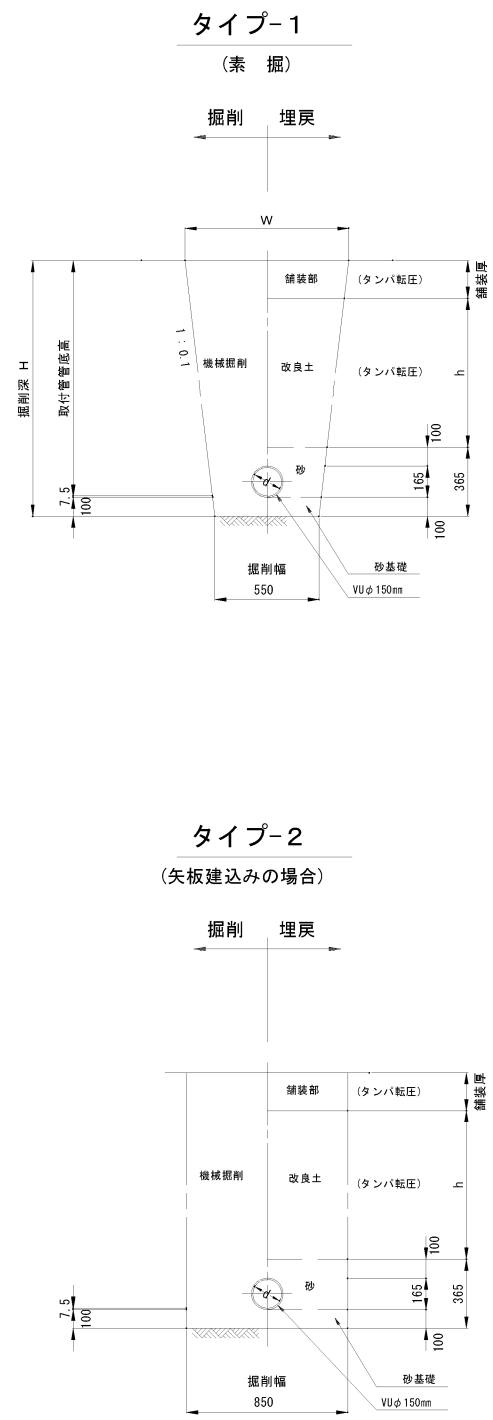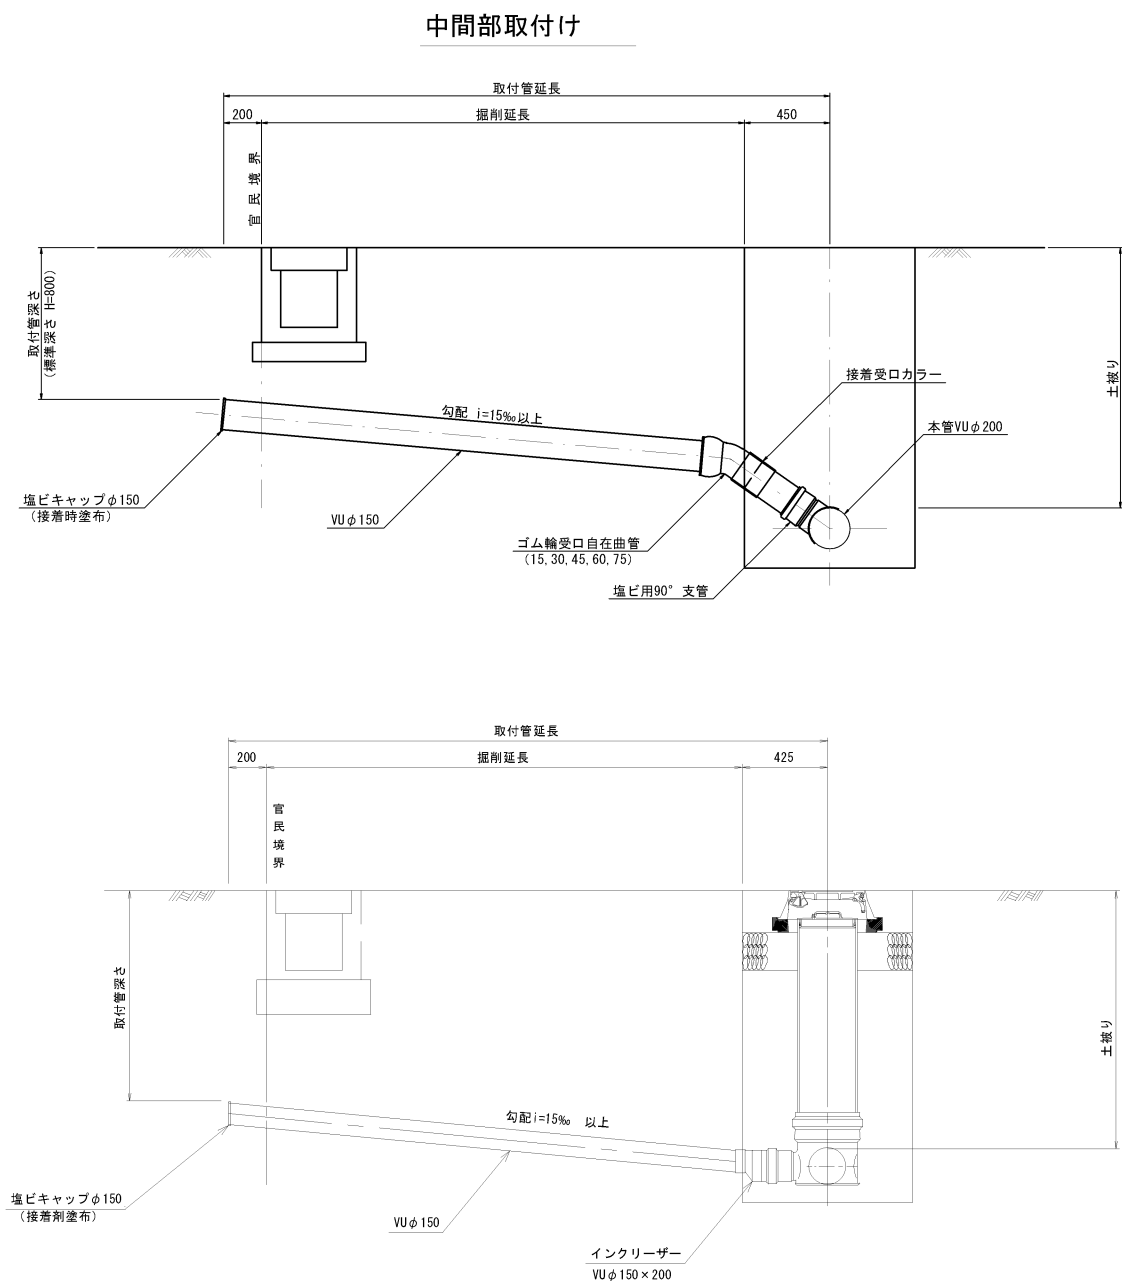

縮小図面 (原図A1)				
工事年度	令和2年度			
工 事 名	井上地内汚水枝線10工区築造工事			
工事箇所	小郡市 井上 地内			
図面名称	取付管構造図			
工事名称	図 示	図番	7	／ 8
事業主体	小 郡 市			



舗装復旧図(市道)

注) 舗装工一層当たり仕上げ厚は、15cmまでとする。

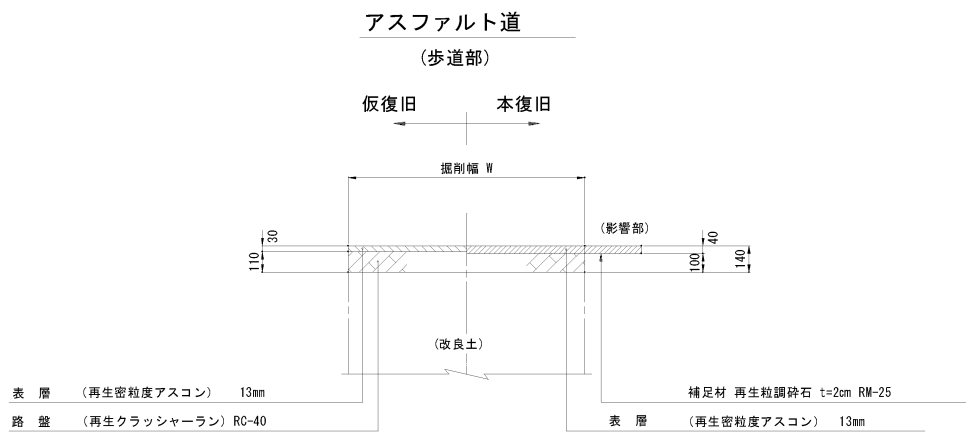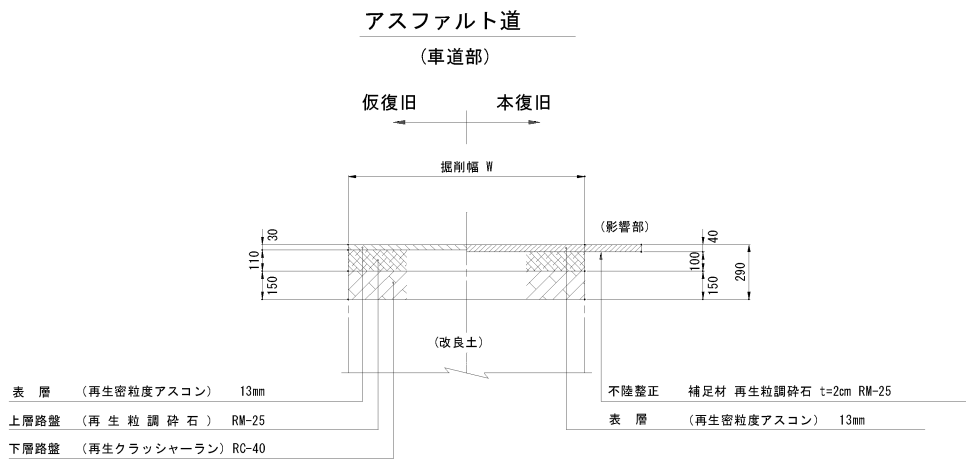

舗装復旧図(旧県道)

注) 舗装工一層当たり仕上げ厚は、15cmまでとする。

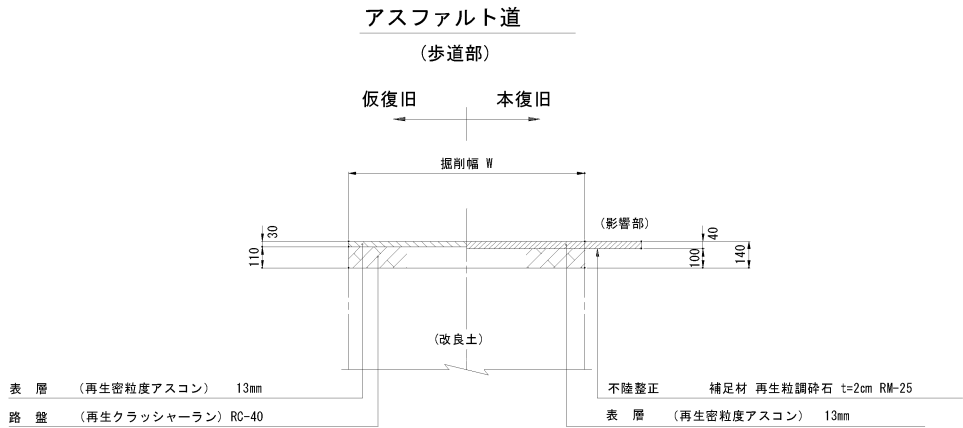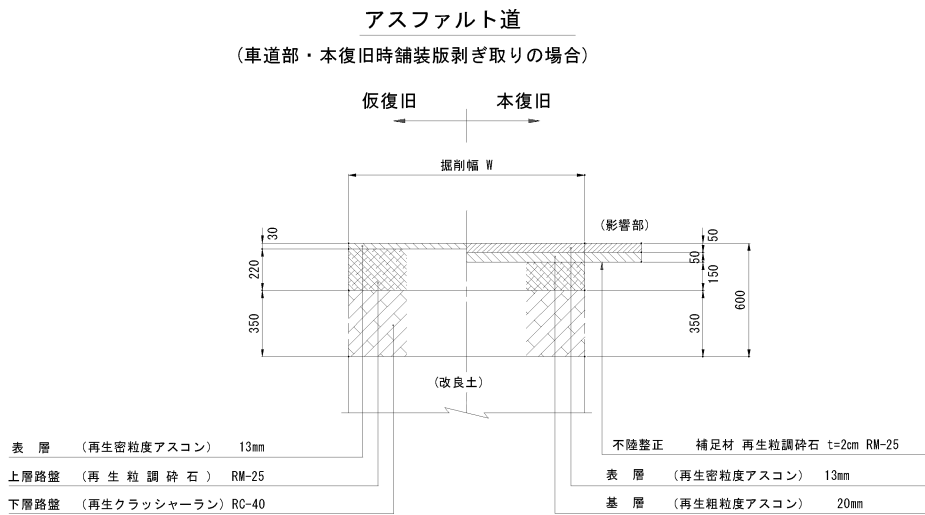

縮小図面 (原図A1)

工事年度	令和2年度		
工 事 名	井上地内汚水枝線10工区築造工事		
工事箇所	小郡市 井上 地内		
図面名称	舗 装 構 造 図		
工事名称	図 示	図 番	8 / 8
事業主体	小 郡 市		