


小郡都市計画 あすてらす地区地区計画 計画図(1/2, 500)

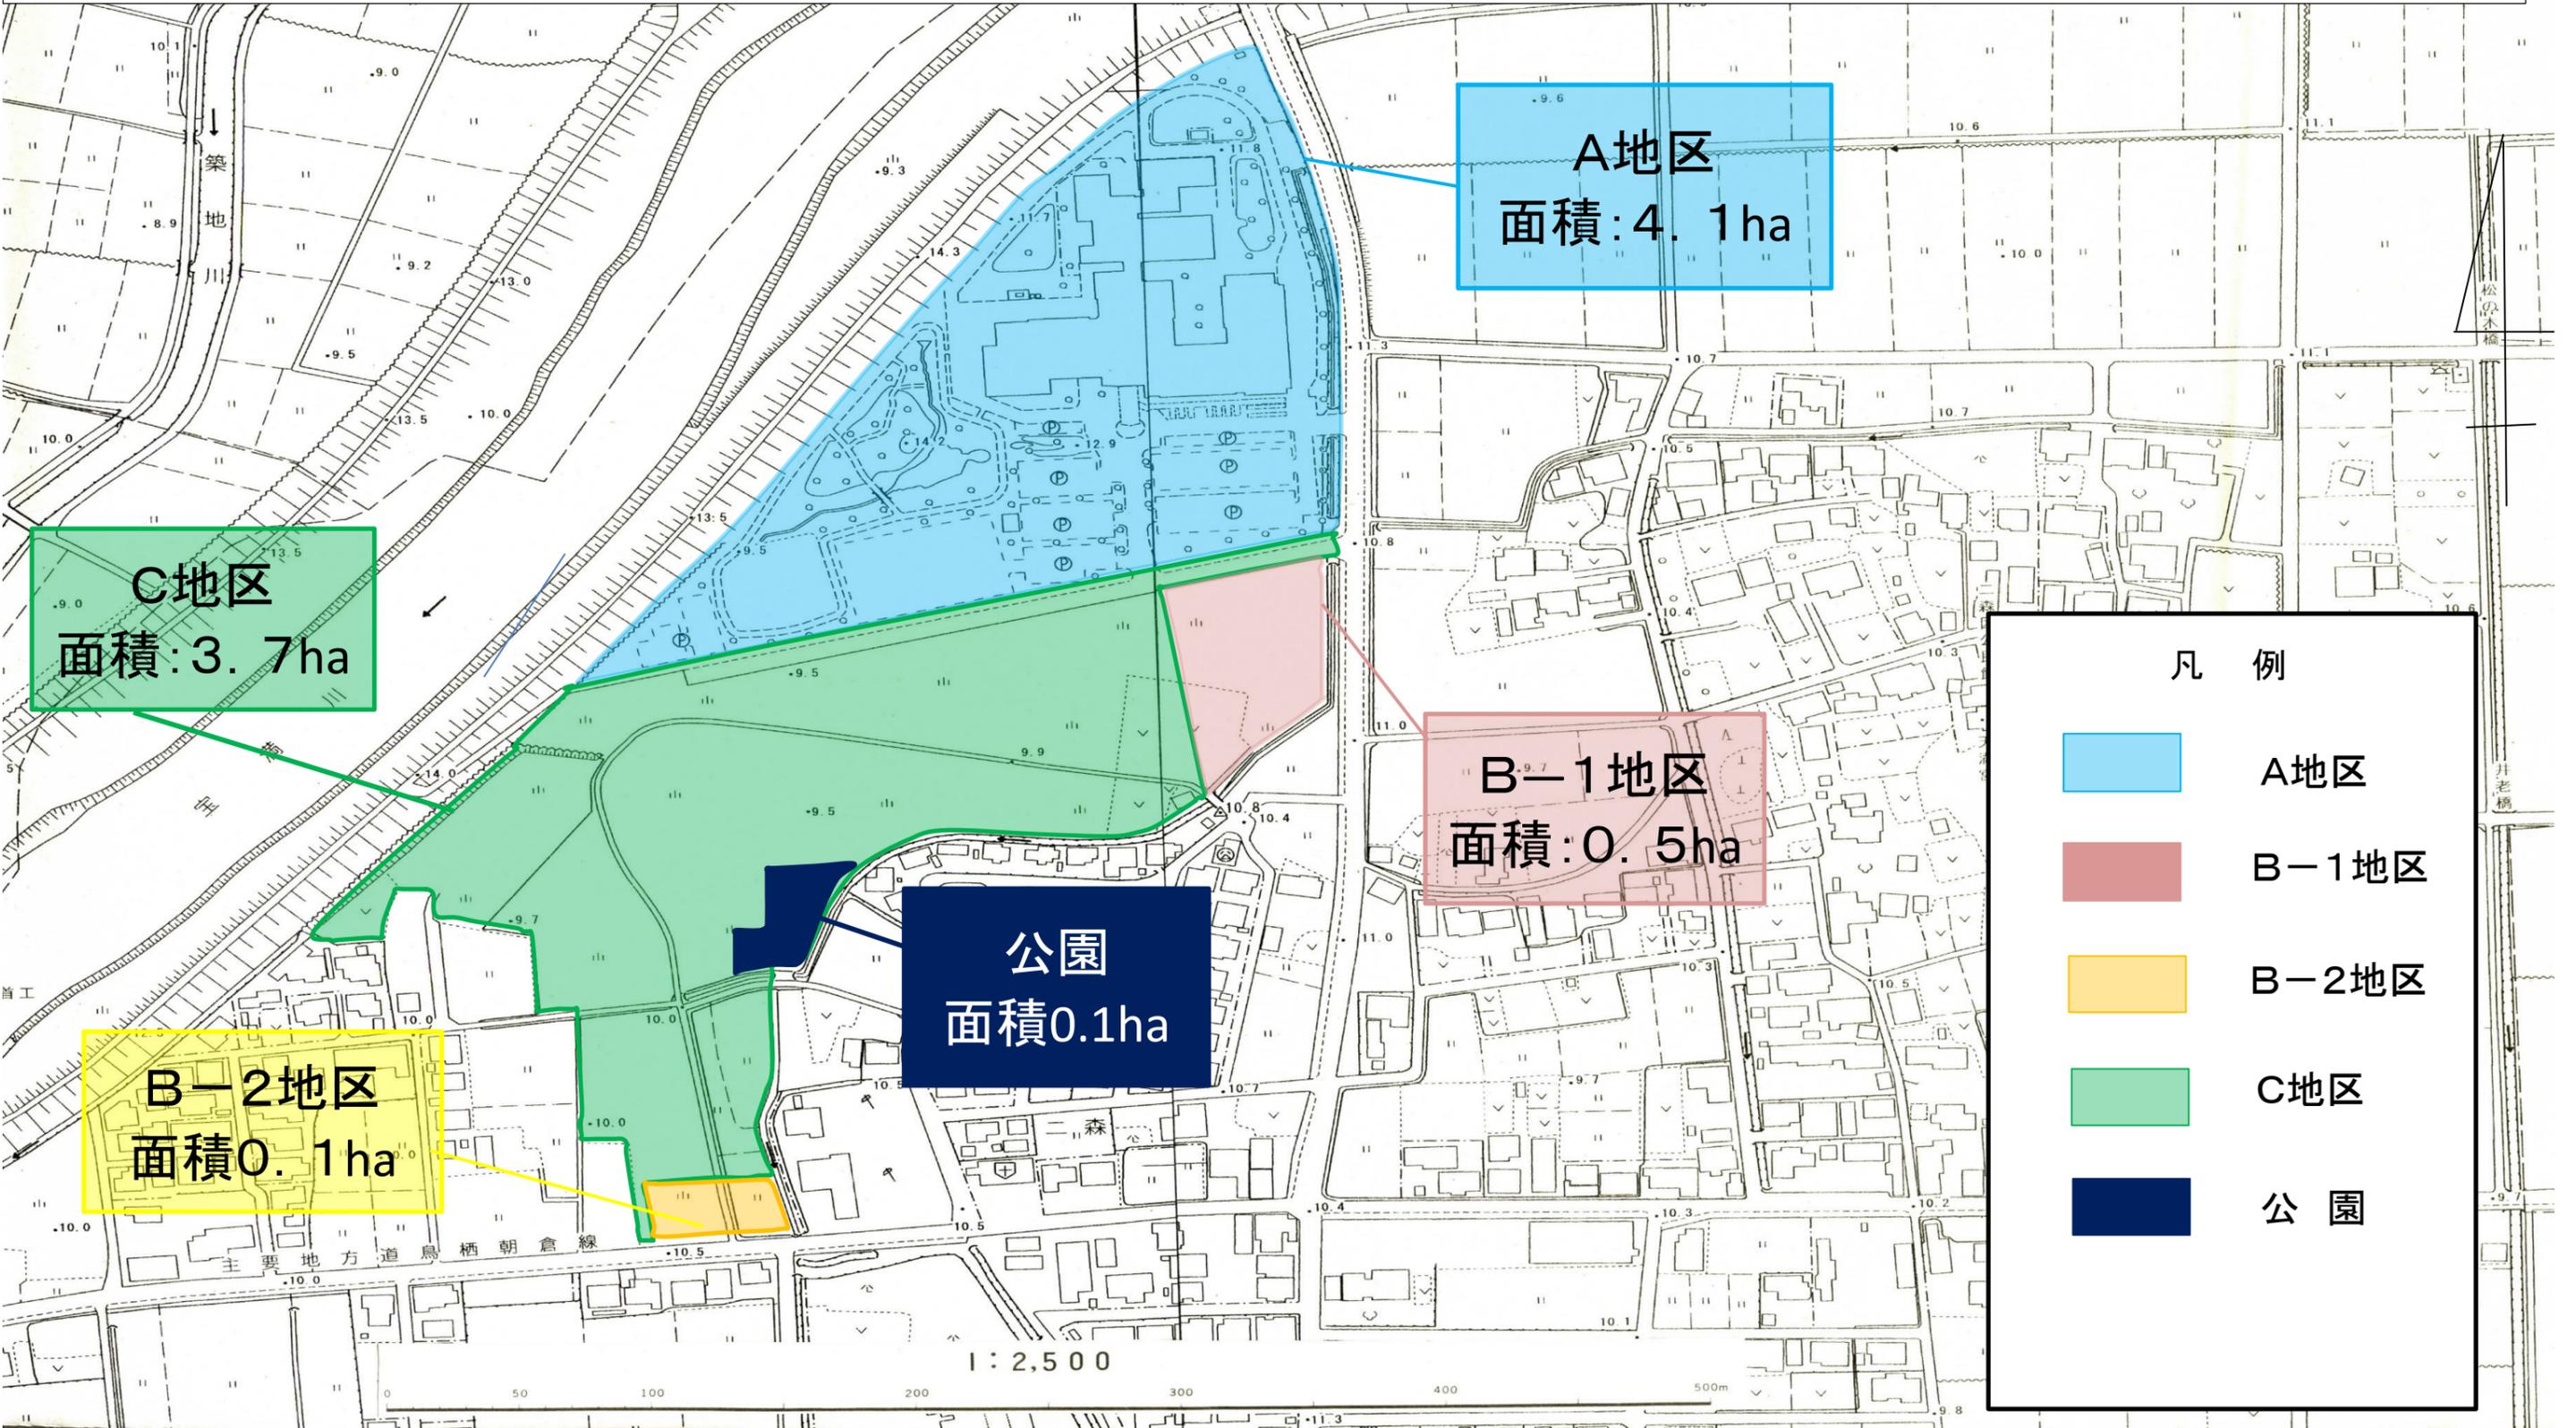

A地区
面積:4.1ha

C地区
面積:3.7ha

B-1地区
面積:0.5ha

公園
面積0.1ha

B-2地区
面積0.1ha

1:2,500