


# 一ノ口公園

工事中の安全対策として、柵等の囲いを設置します。囲いの中への立ち入りは禁止とします。  
ご理解ご協力をよろしくお願いします。

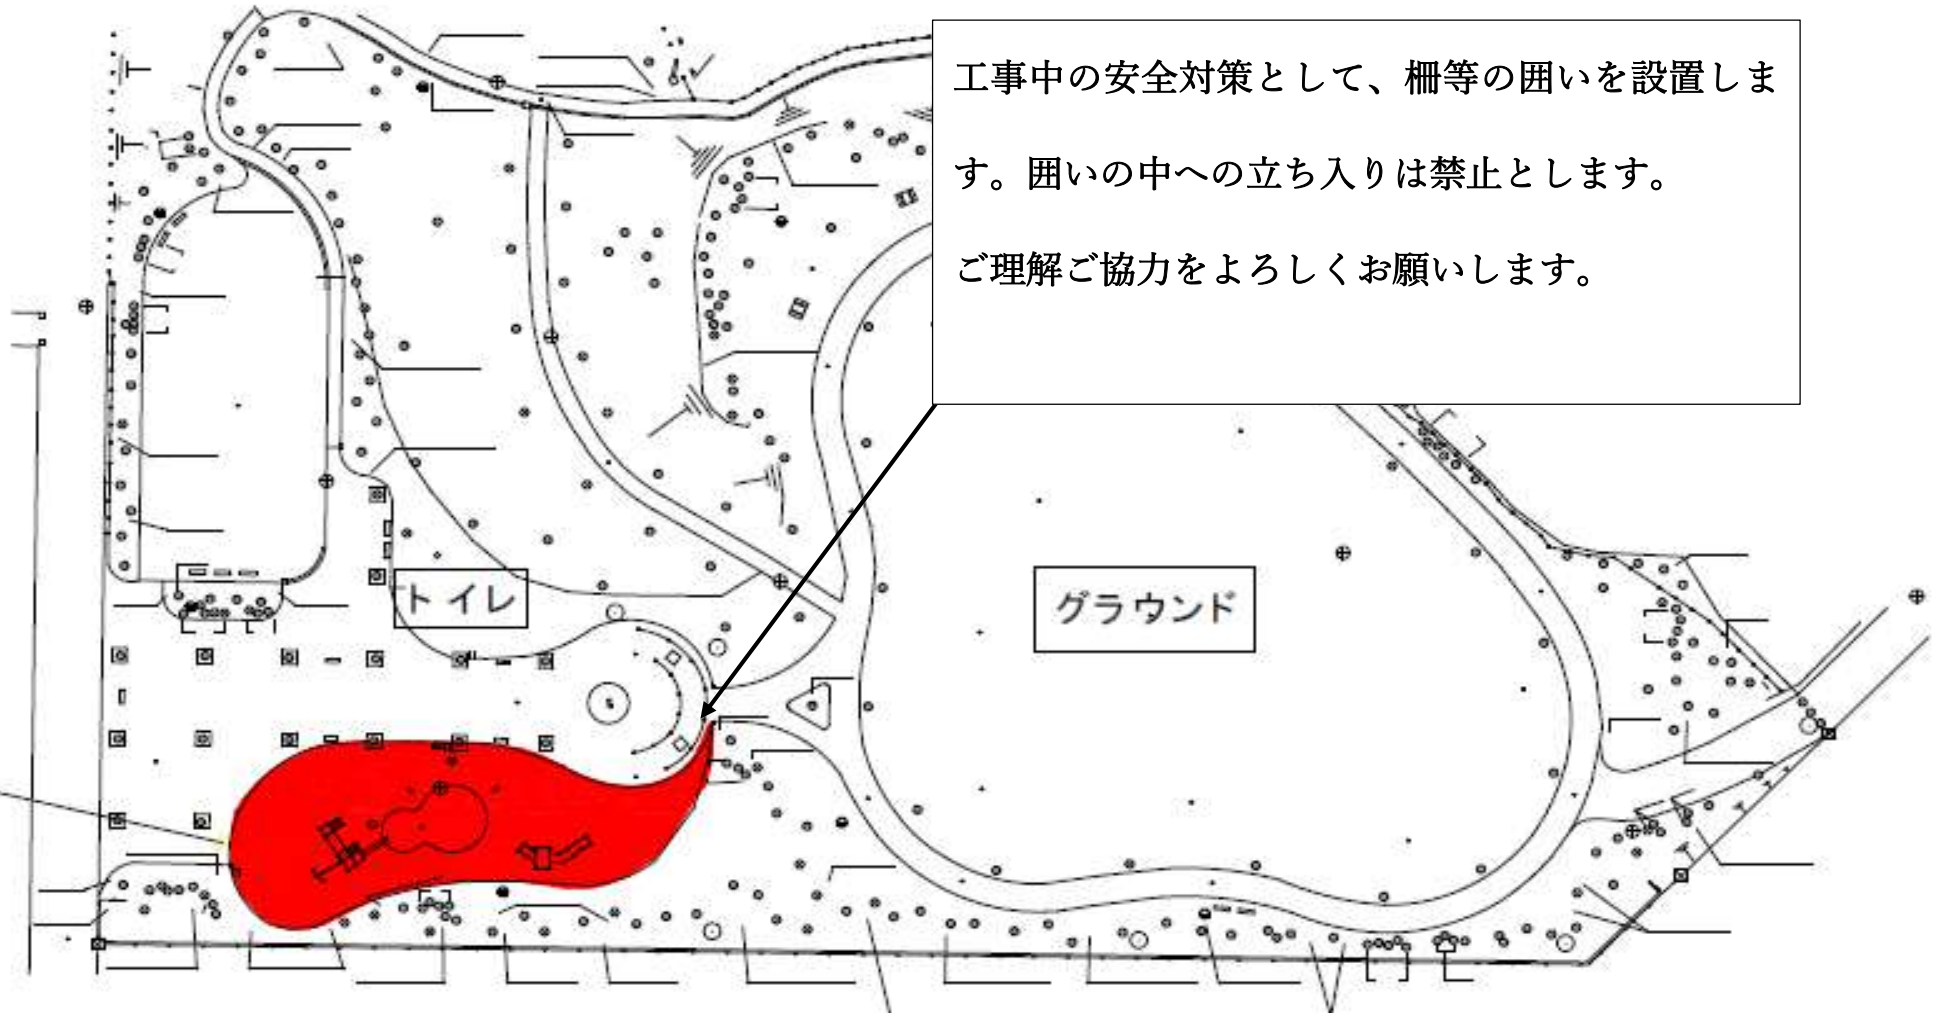

遊具広場

トイレ

グラウンド