


小郡駅前土地区画整理事業

1:2500

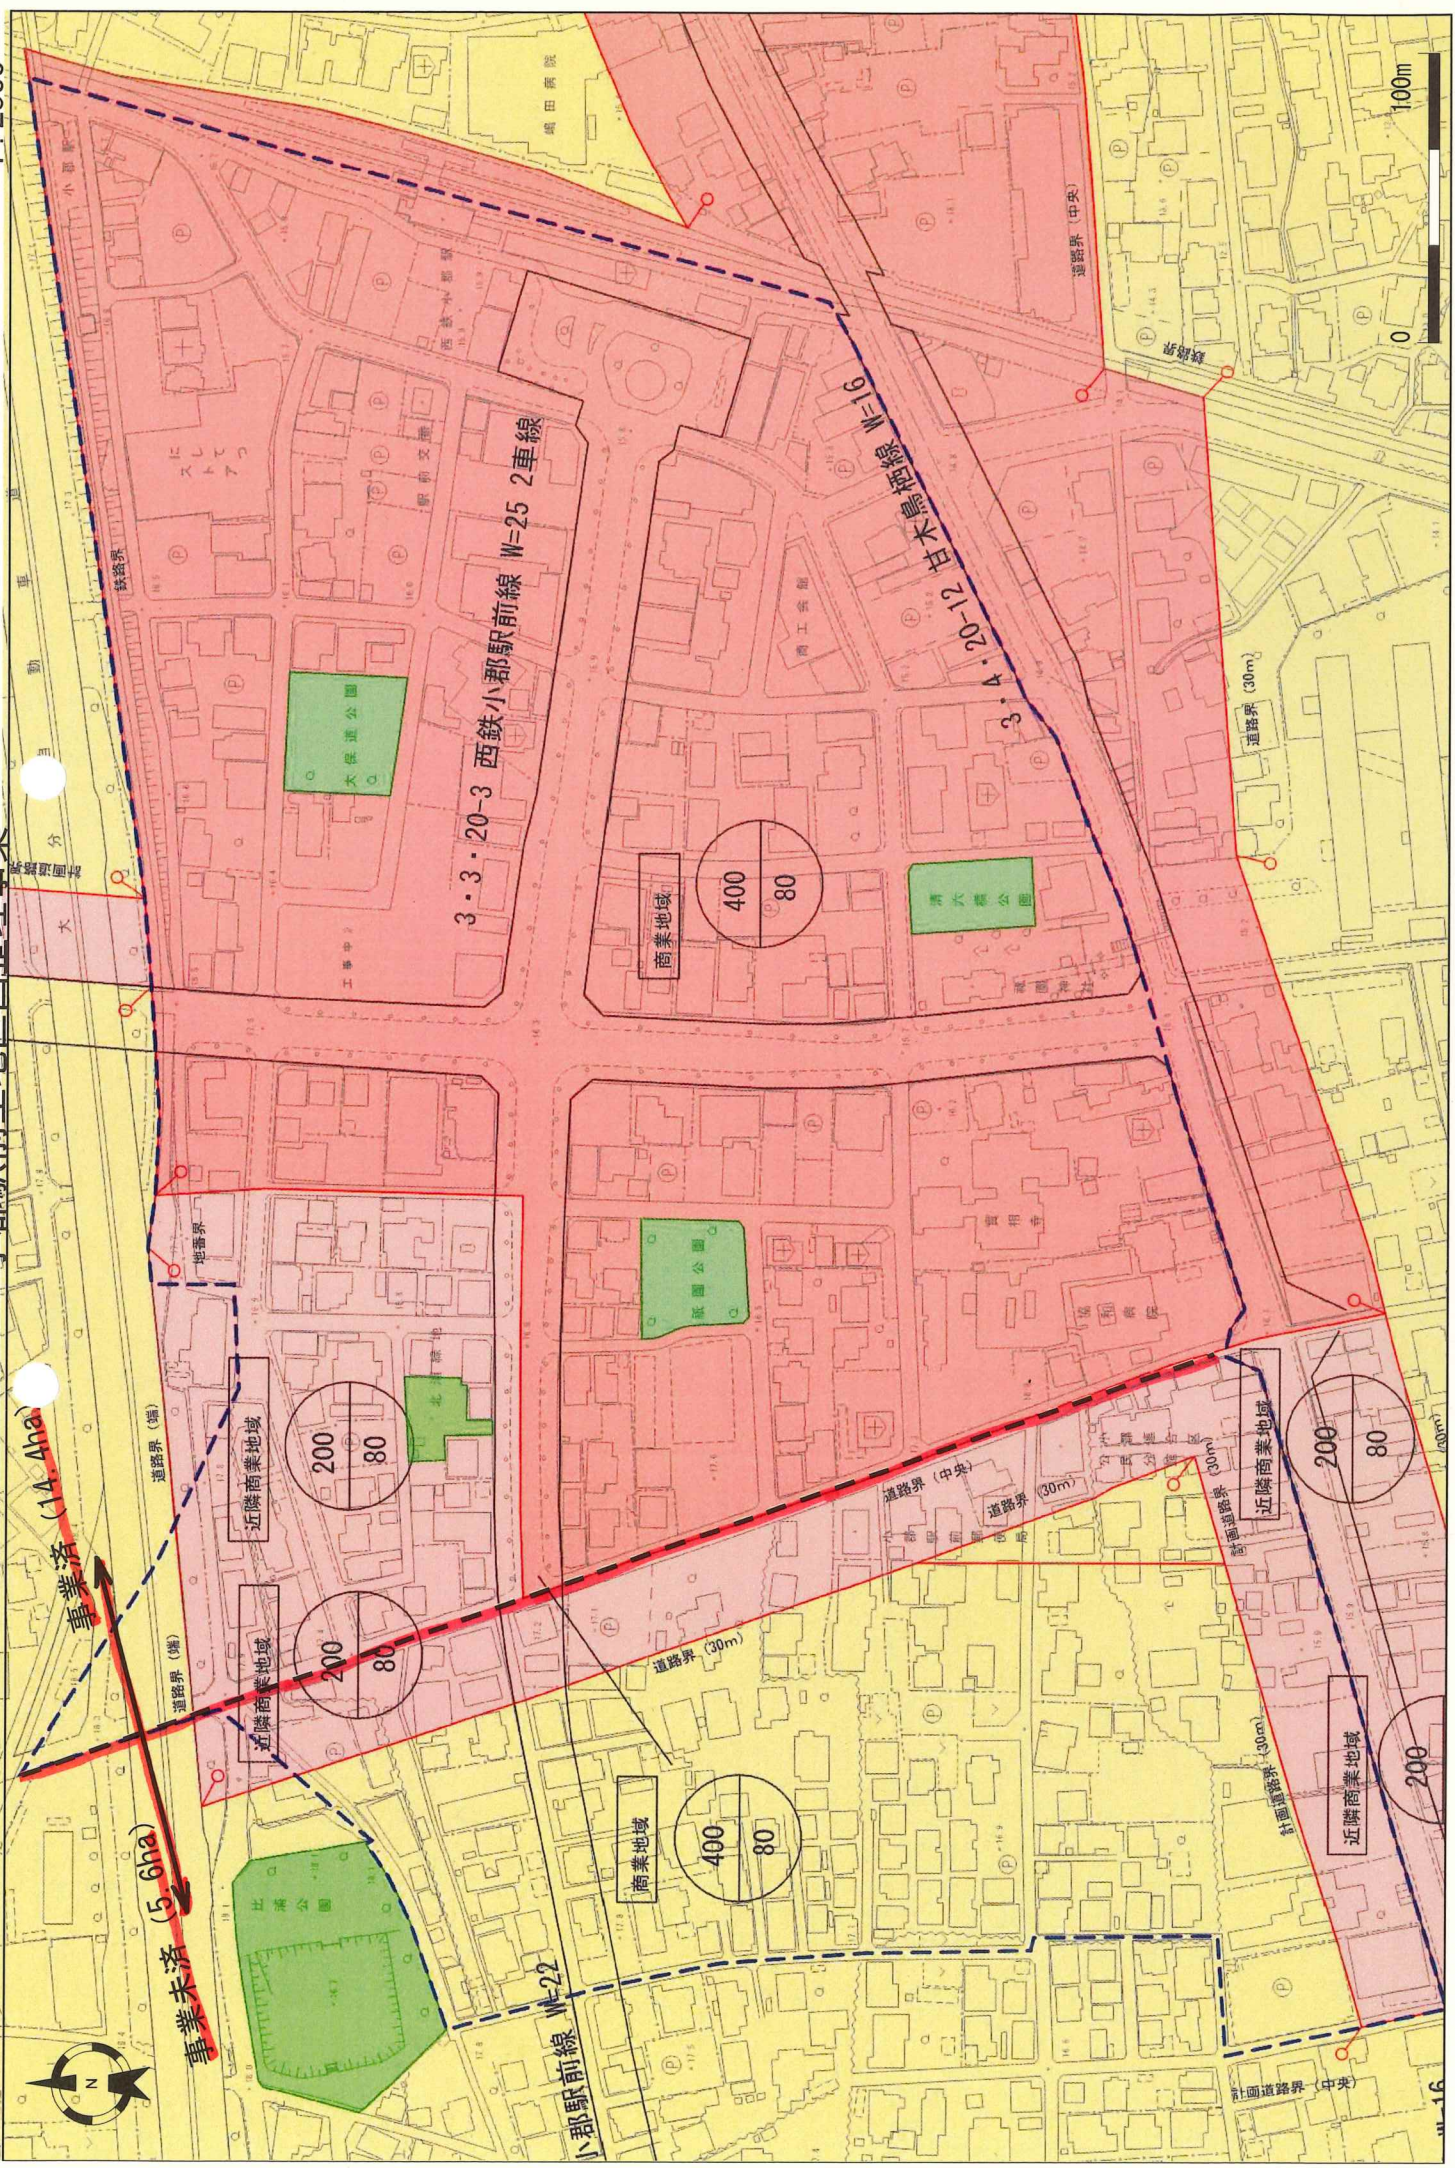

印刷ずれや誤差等で明確でない部分もあるので、その詳細については、小郡市建設部都市計画課にて縦覧してください。