



計画図(久留米小郡都市計画 津古地区地区計画の変更)

N

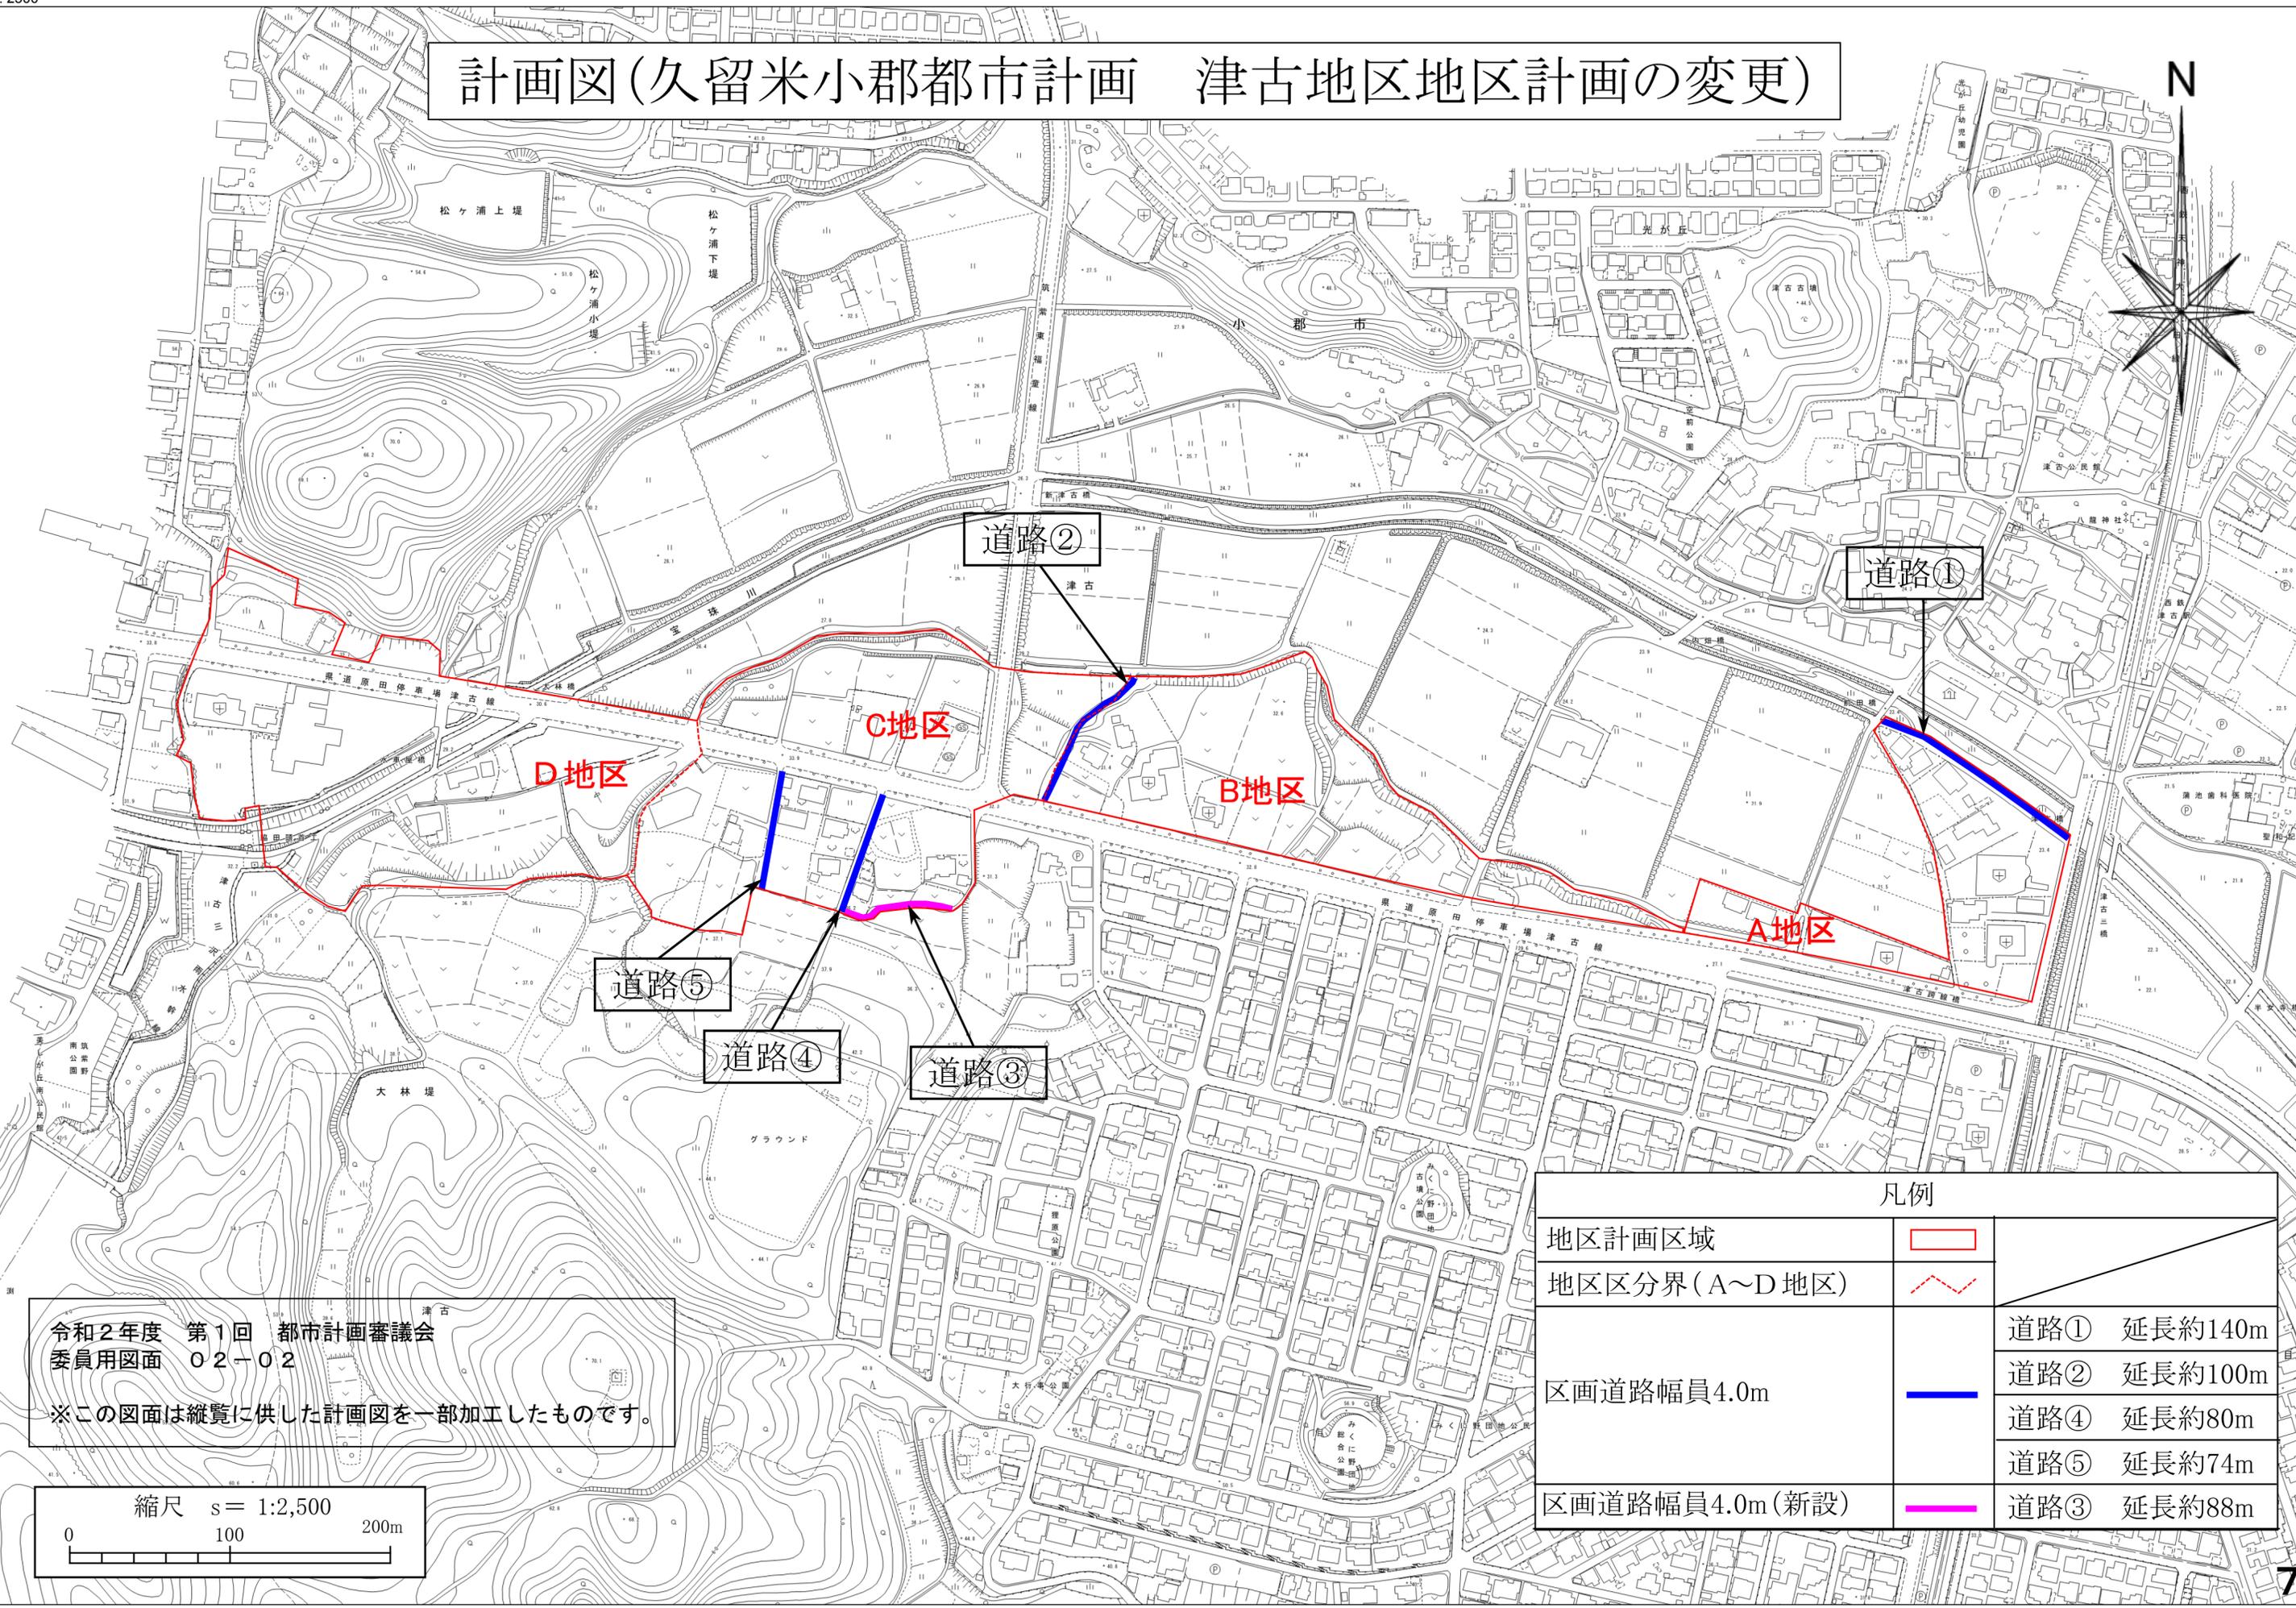

令和2年度 第1回 都市計画審議会
 委員用図面 02-02

※この図面は縦覧に供した計画図を一部加工したものです。

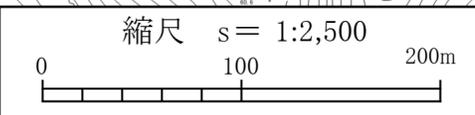

凡例		
地区計画区域		
地区区分界(A~D地区)		
区画道路幅員4.0m		道路① 延長約140m
		道路② 延長約100m
		道路④ 延長約80m
		道路⑤ 延長約74m
区画道路幅員4.0m(新設)		道路③ 延長約88m