




位置図

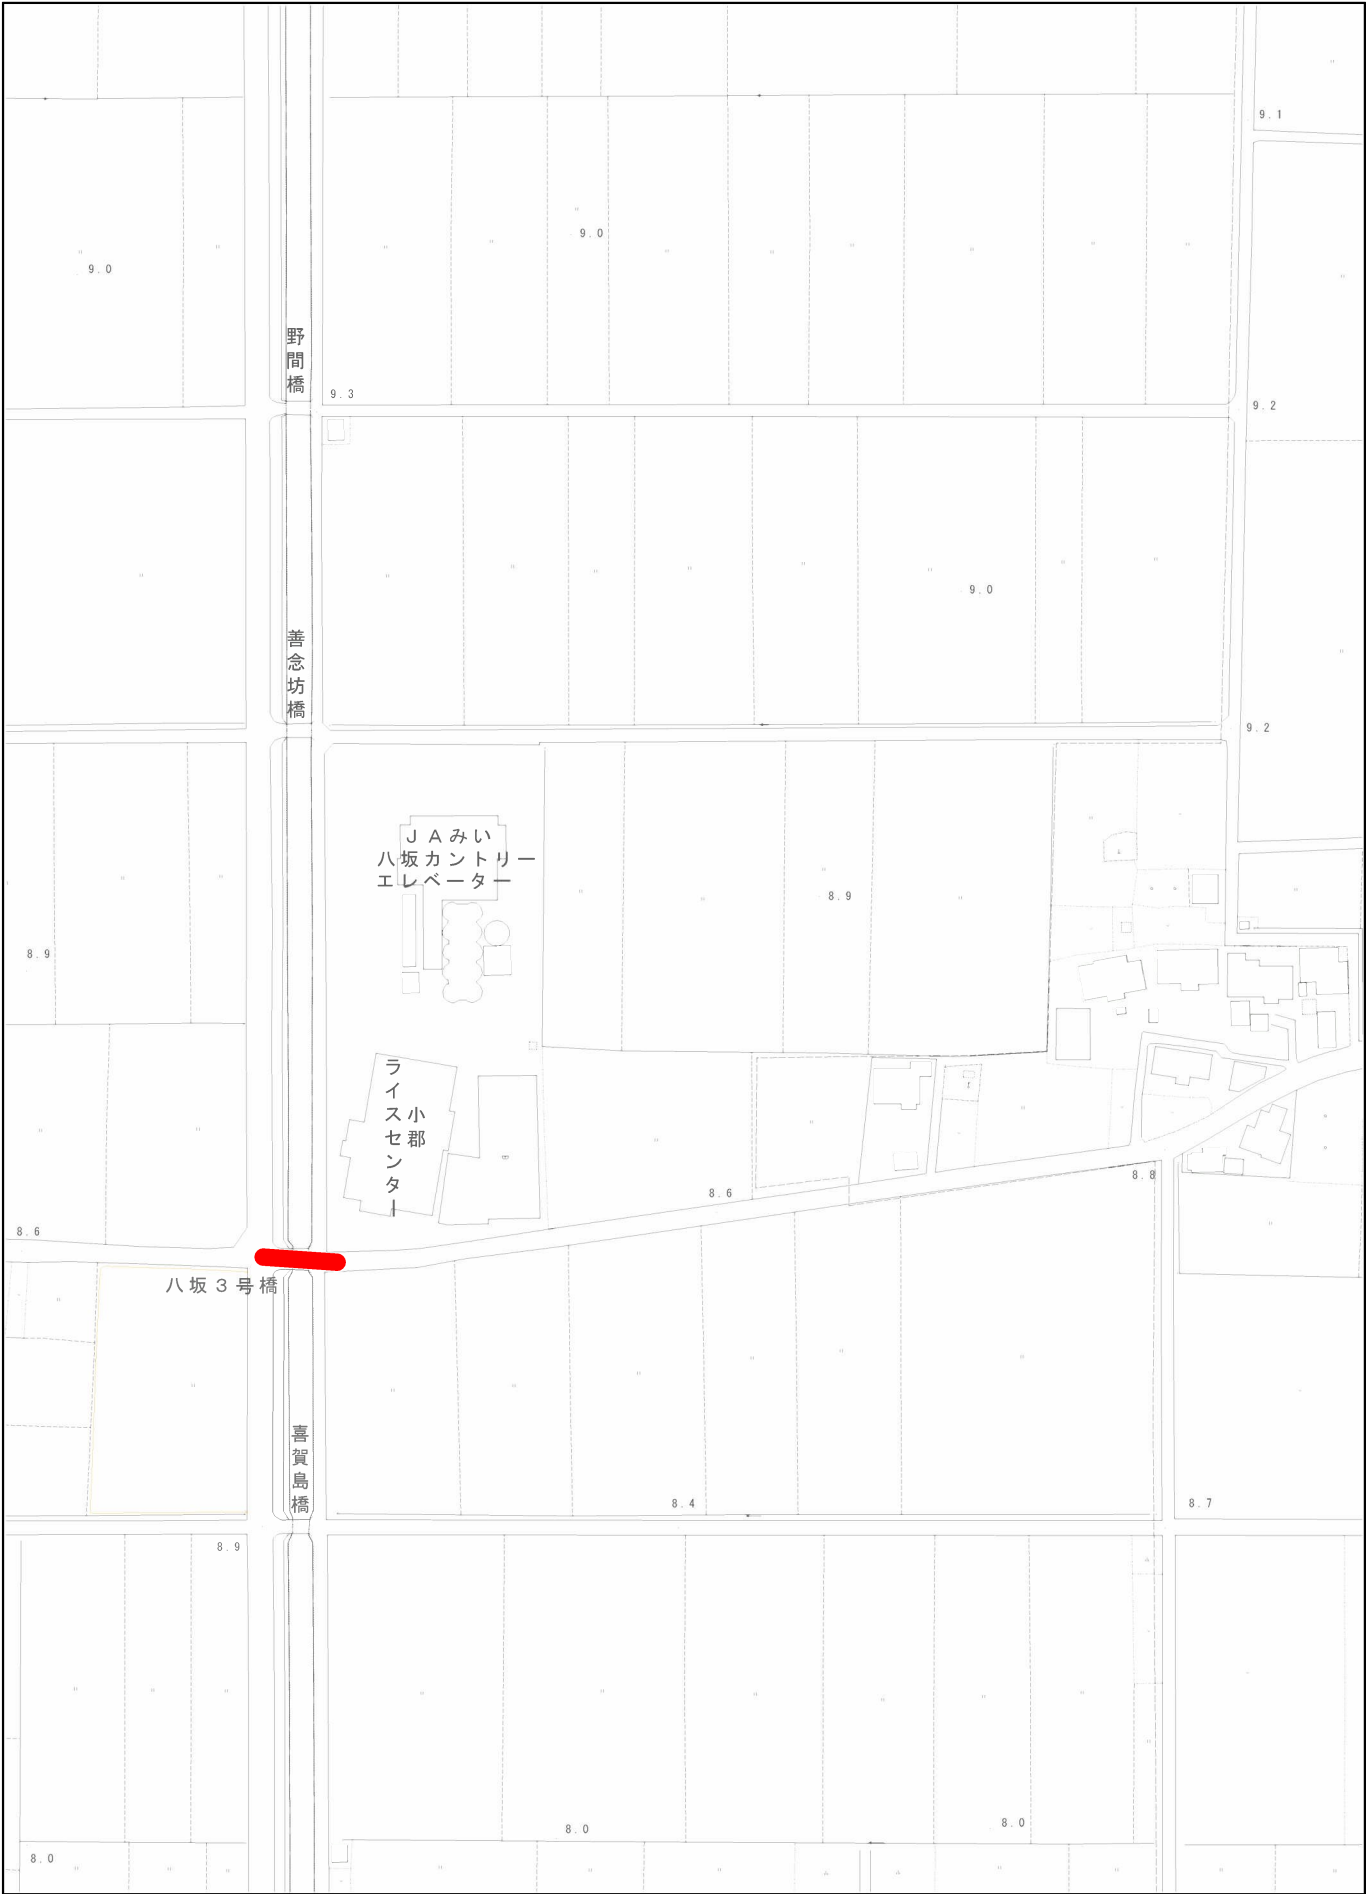



1/2,500

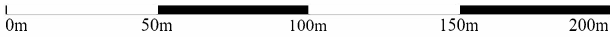

S=1:500

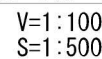

S=1 : 100

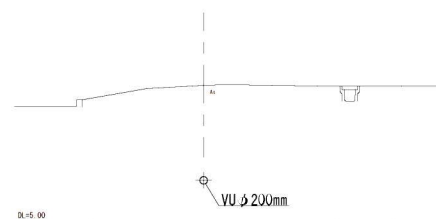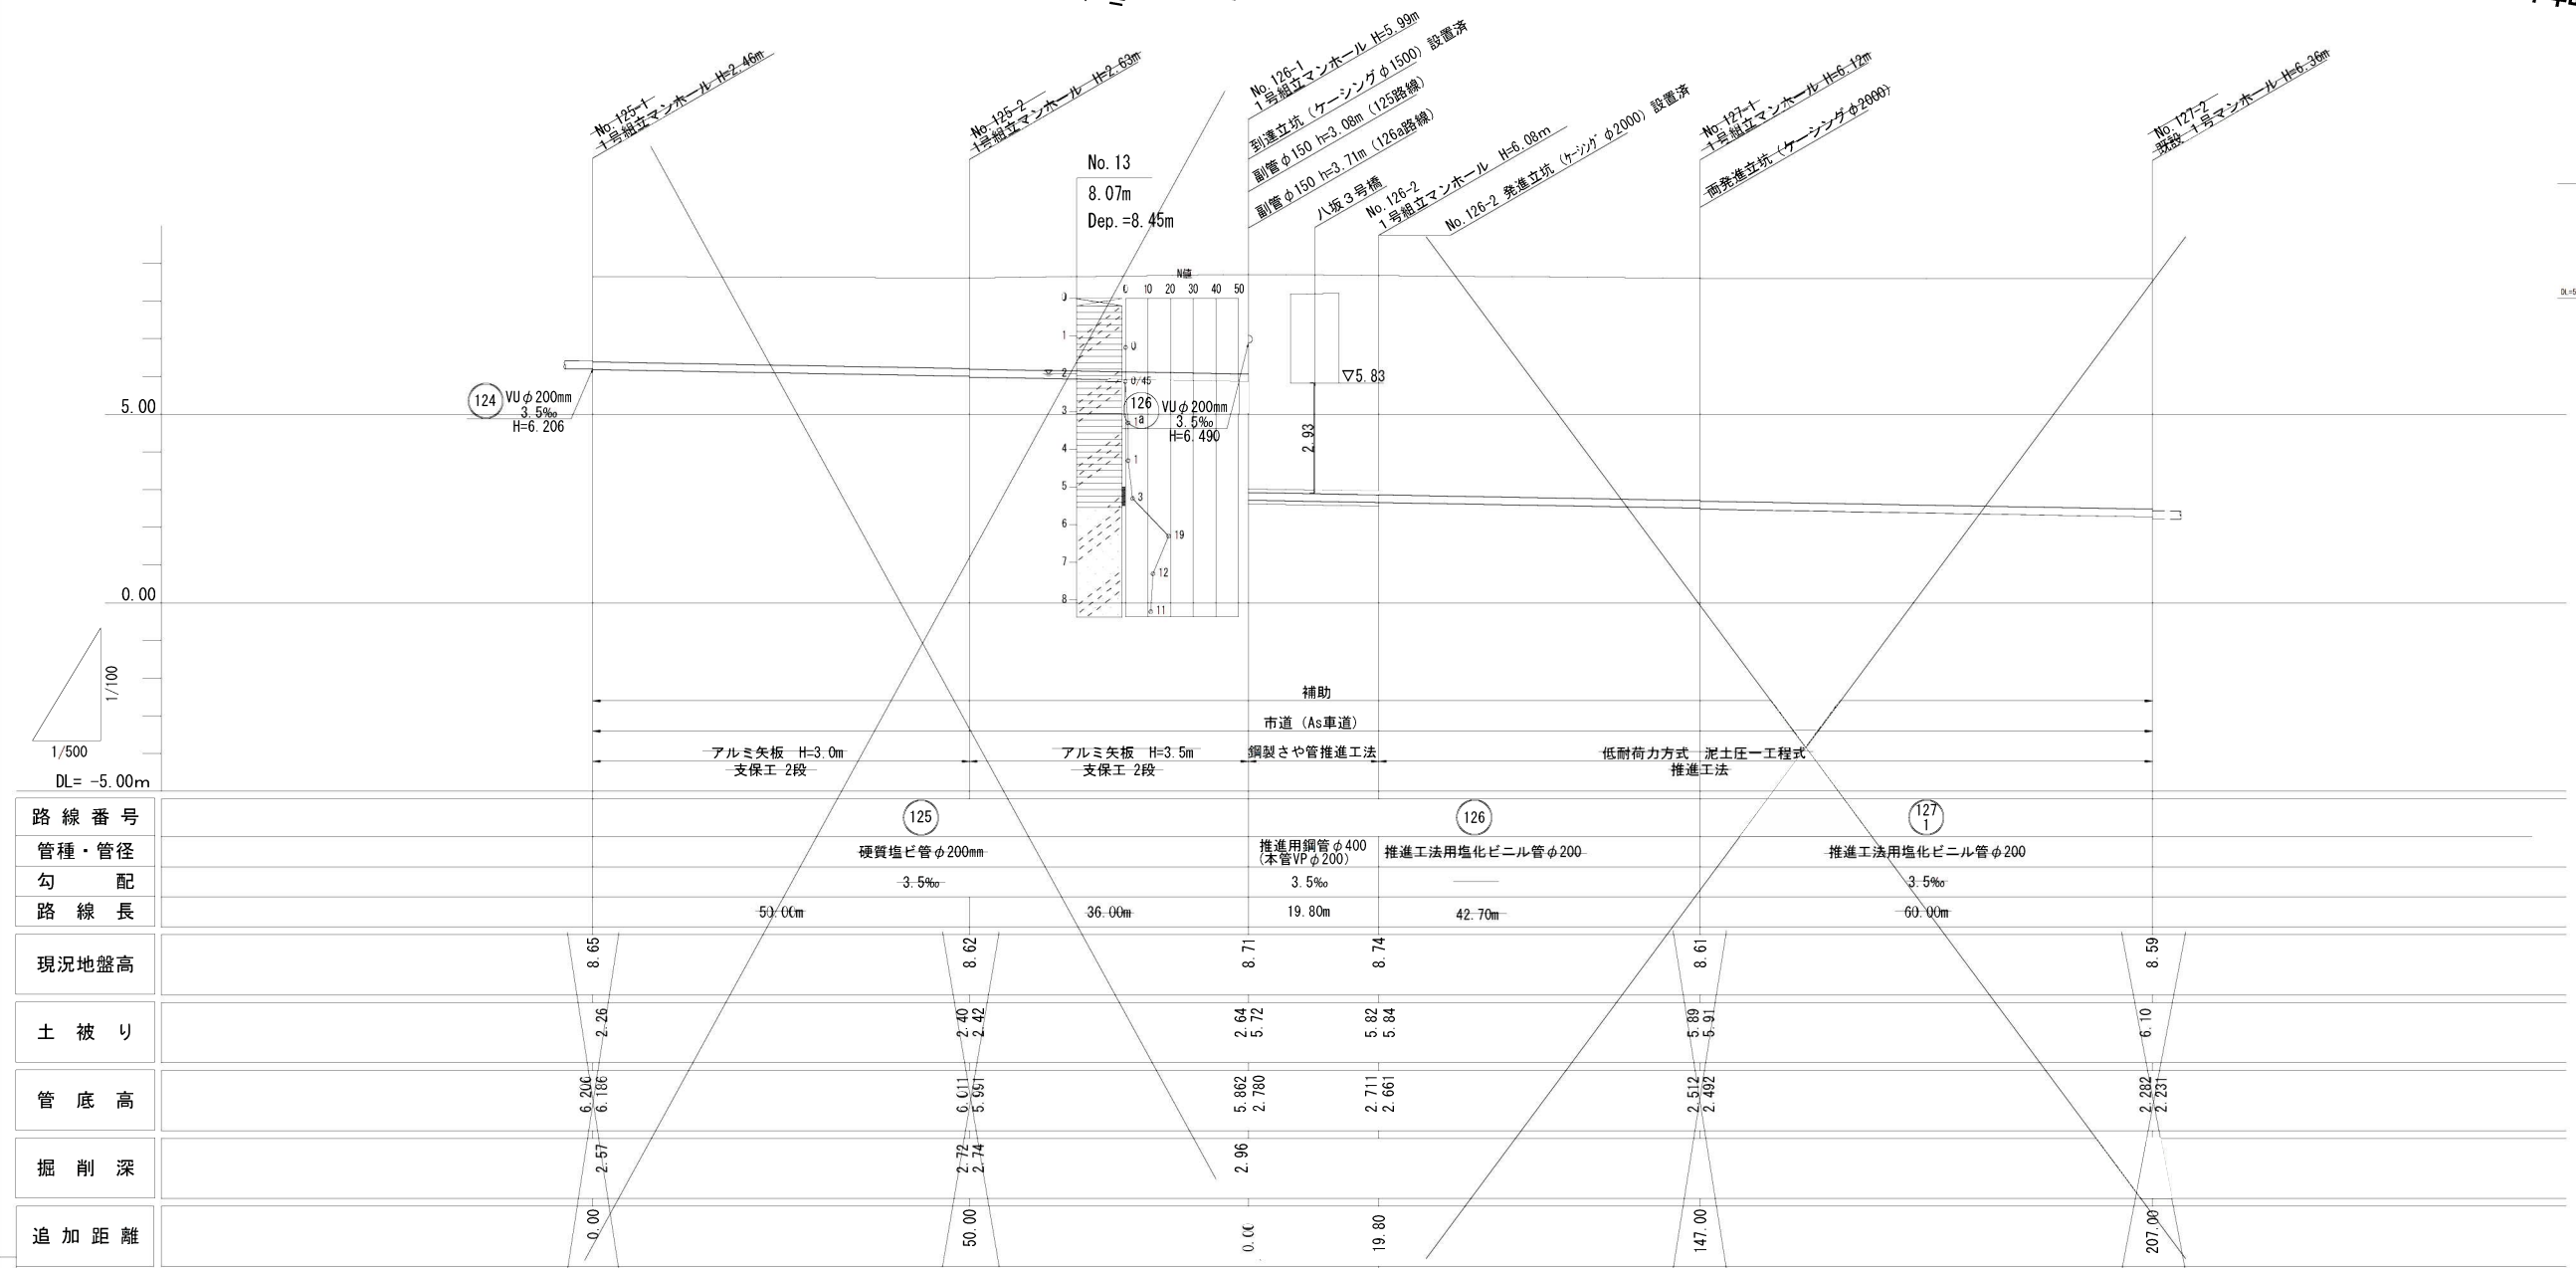


縮小図面（原図A1）

工事年度	令和 元 年度		
工 事 名	光行汚水幹線 2 工区築造工事		
工事箇所	小郡市 八坂 地内		
図面名称	平面縦断面図		
縮 尺	図 示	図面図番	1 / 5
事業主体	小 郡 市		

推進概要図

S=free

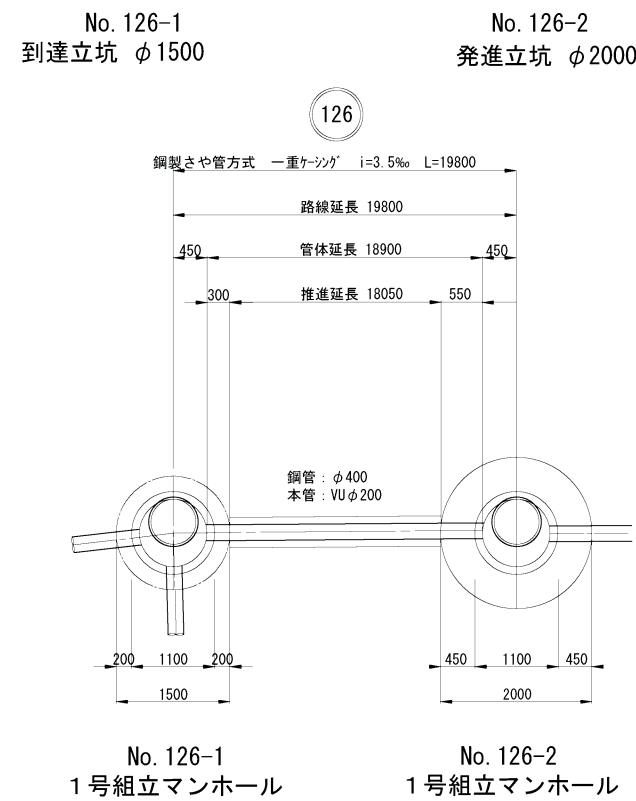

路線 番号	推進区間	路線延長 (m)	管渠延長 (m)	推進延長 (m)	管布設延長 (m)	備考
126	No. 126-1～No. 126-2	19.80	18.90	18.05	0.85	VU
	計	19.80	18.90	18.05	0.85	

126

縮小図面（原図A1）


工事年度	令和 元 年度	
工 事 名	光行汚水幹線2工区築造工事	
工事箇所	小郡市 八坂 地内	
図面名称	推進概要図	
縮 尺	図 示	図面図番 2 / 5
事業主体	小 郡 市	

1号組立マンホール構造図


S=1:50

No. 126-1
1号組立マンホール


平面図

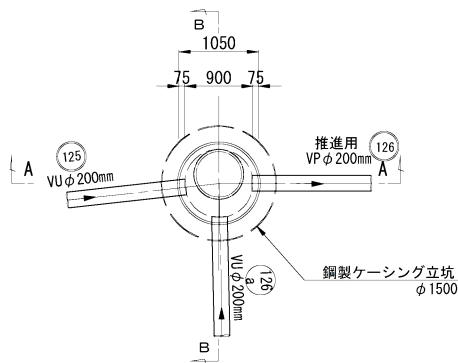

A-A断面図

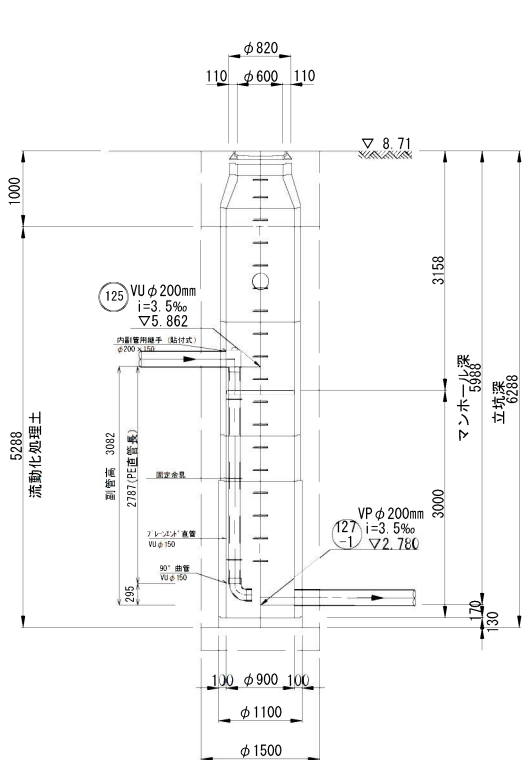


B-B断面図

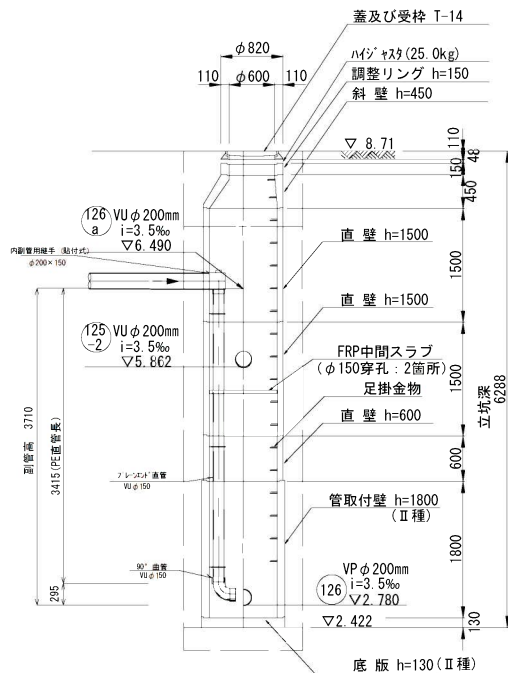


No. 126-2
1号組立マンホール


平面図

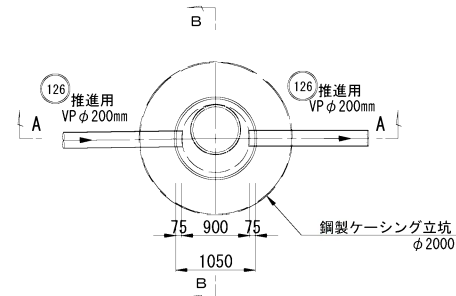

A-A断面図

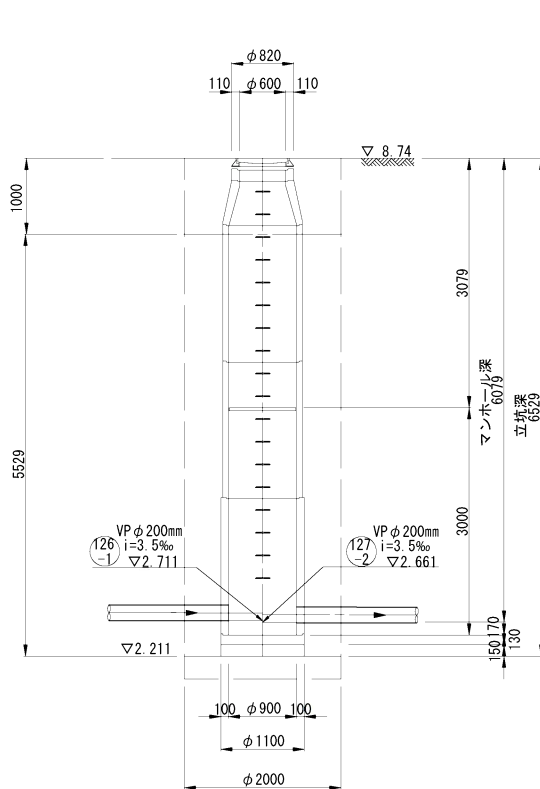

B-B断面図

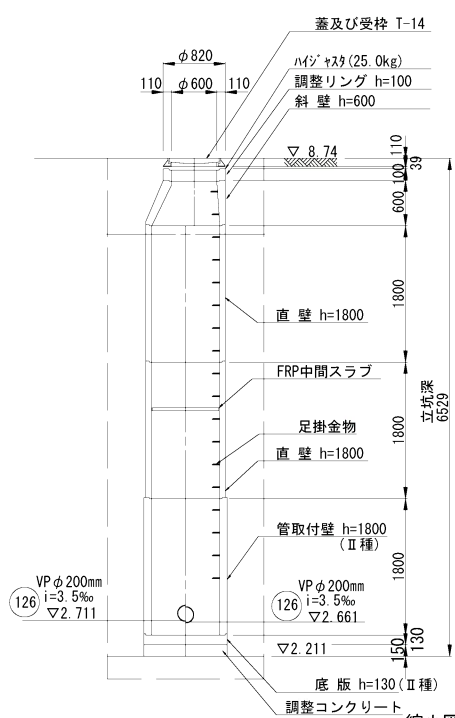


縮小図面（原図A1）

工事年度	令和 元 年度		
工 事 名	光行汚水幹線 2 工区築造工事		
工事箇所	小郡市 八坂 地内		
図面名称	1号組立マンホール構造図		
縮 尺	1:50	図面図番	3 / 5
事業主体	小 郡 市		


地盤改良工図

S=1:50


No. 126-1
片到達立坑 φ1500

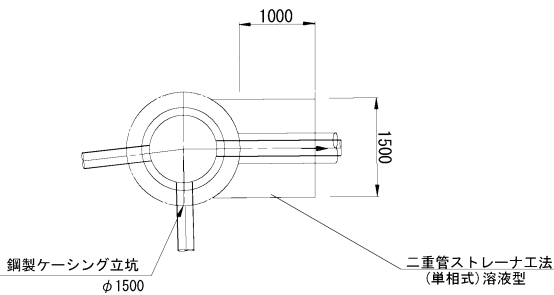


No. 126-2
発進立坑 φ2000

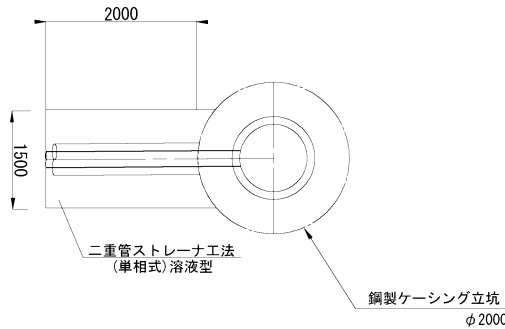


No. 126-1
片到達立坑 φ1500

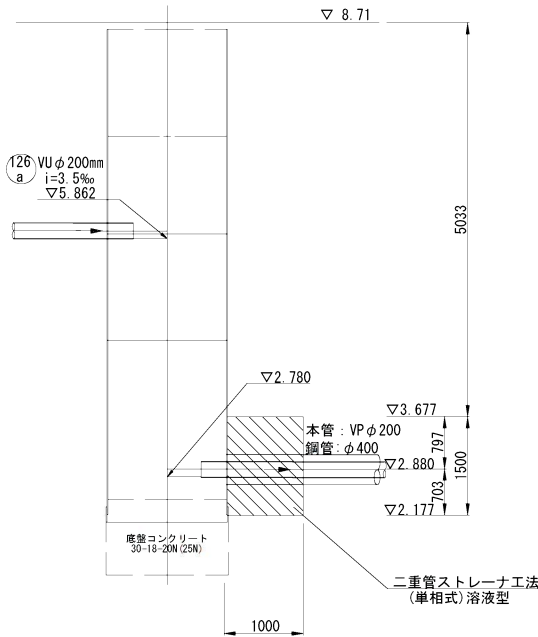

No. 126-2
片発進片到達立坑 φ2000

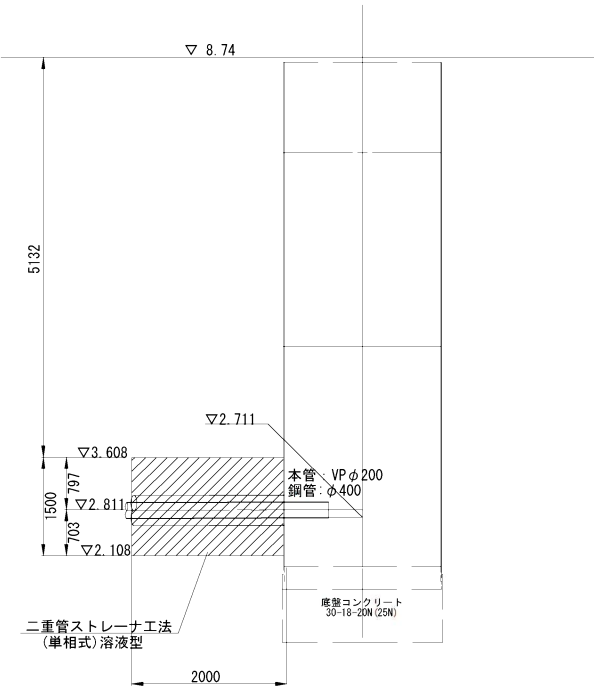

坑口部標準注入断面図

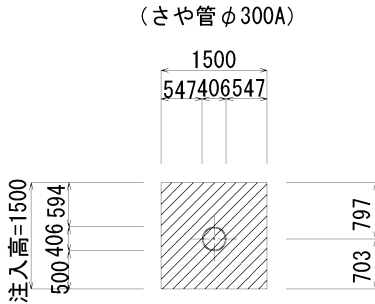

薬液注入工: 二重管ストレーナ工法 (単相式)

縮小図面 (原図A1)


工事年度	令和 元 年度		
工 事 名	光行汚水幹線 2 工区築造工事		
工事箇所	小郡市 八坂 地内		
図面名称	地盤改良工図		
縮 尺	図 示	図面図番	4 / 5
事業主体	小 郡 市		

舗装復旧工図

S=1:20


舗装復旧図（市道）

注）路盤工一層当たり仕上げ厚は、15cmまでとする。

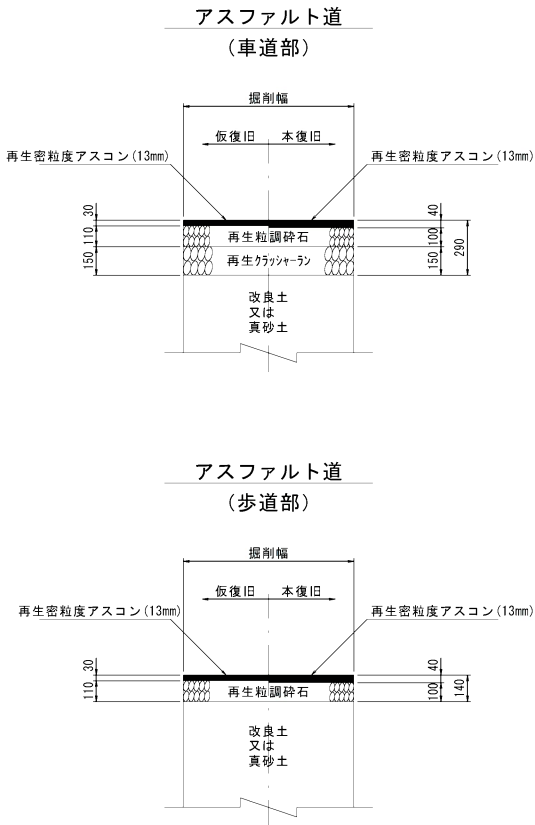

舗装復旧図（国道）

注）路盤工一層当たり仕上げ厚は、15cmまでとする。

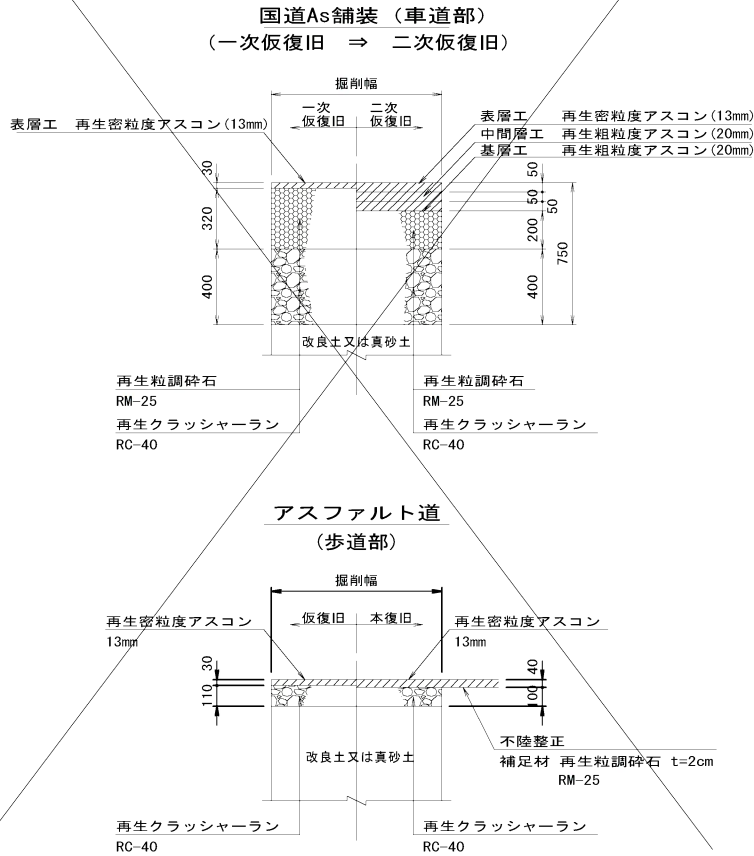

縮小図面（原図A1）

工事年度	令和元年度		
工事名	光行污水幹線2工区築造工事		
工事箇所	小郡市 八坂 地内		
図面名称	舗装復旧工図		
縮尺	図示	図面番号	5/5
事業主体	小郡市		