



小郡市

N

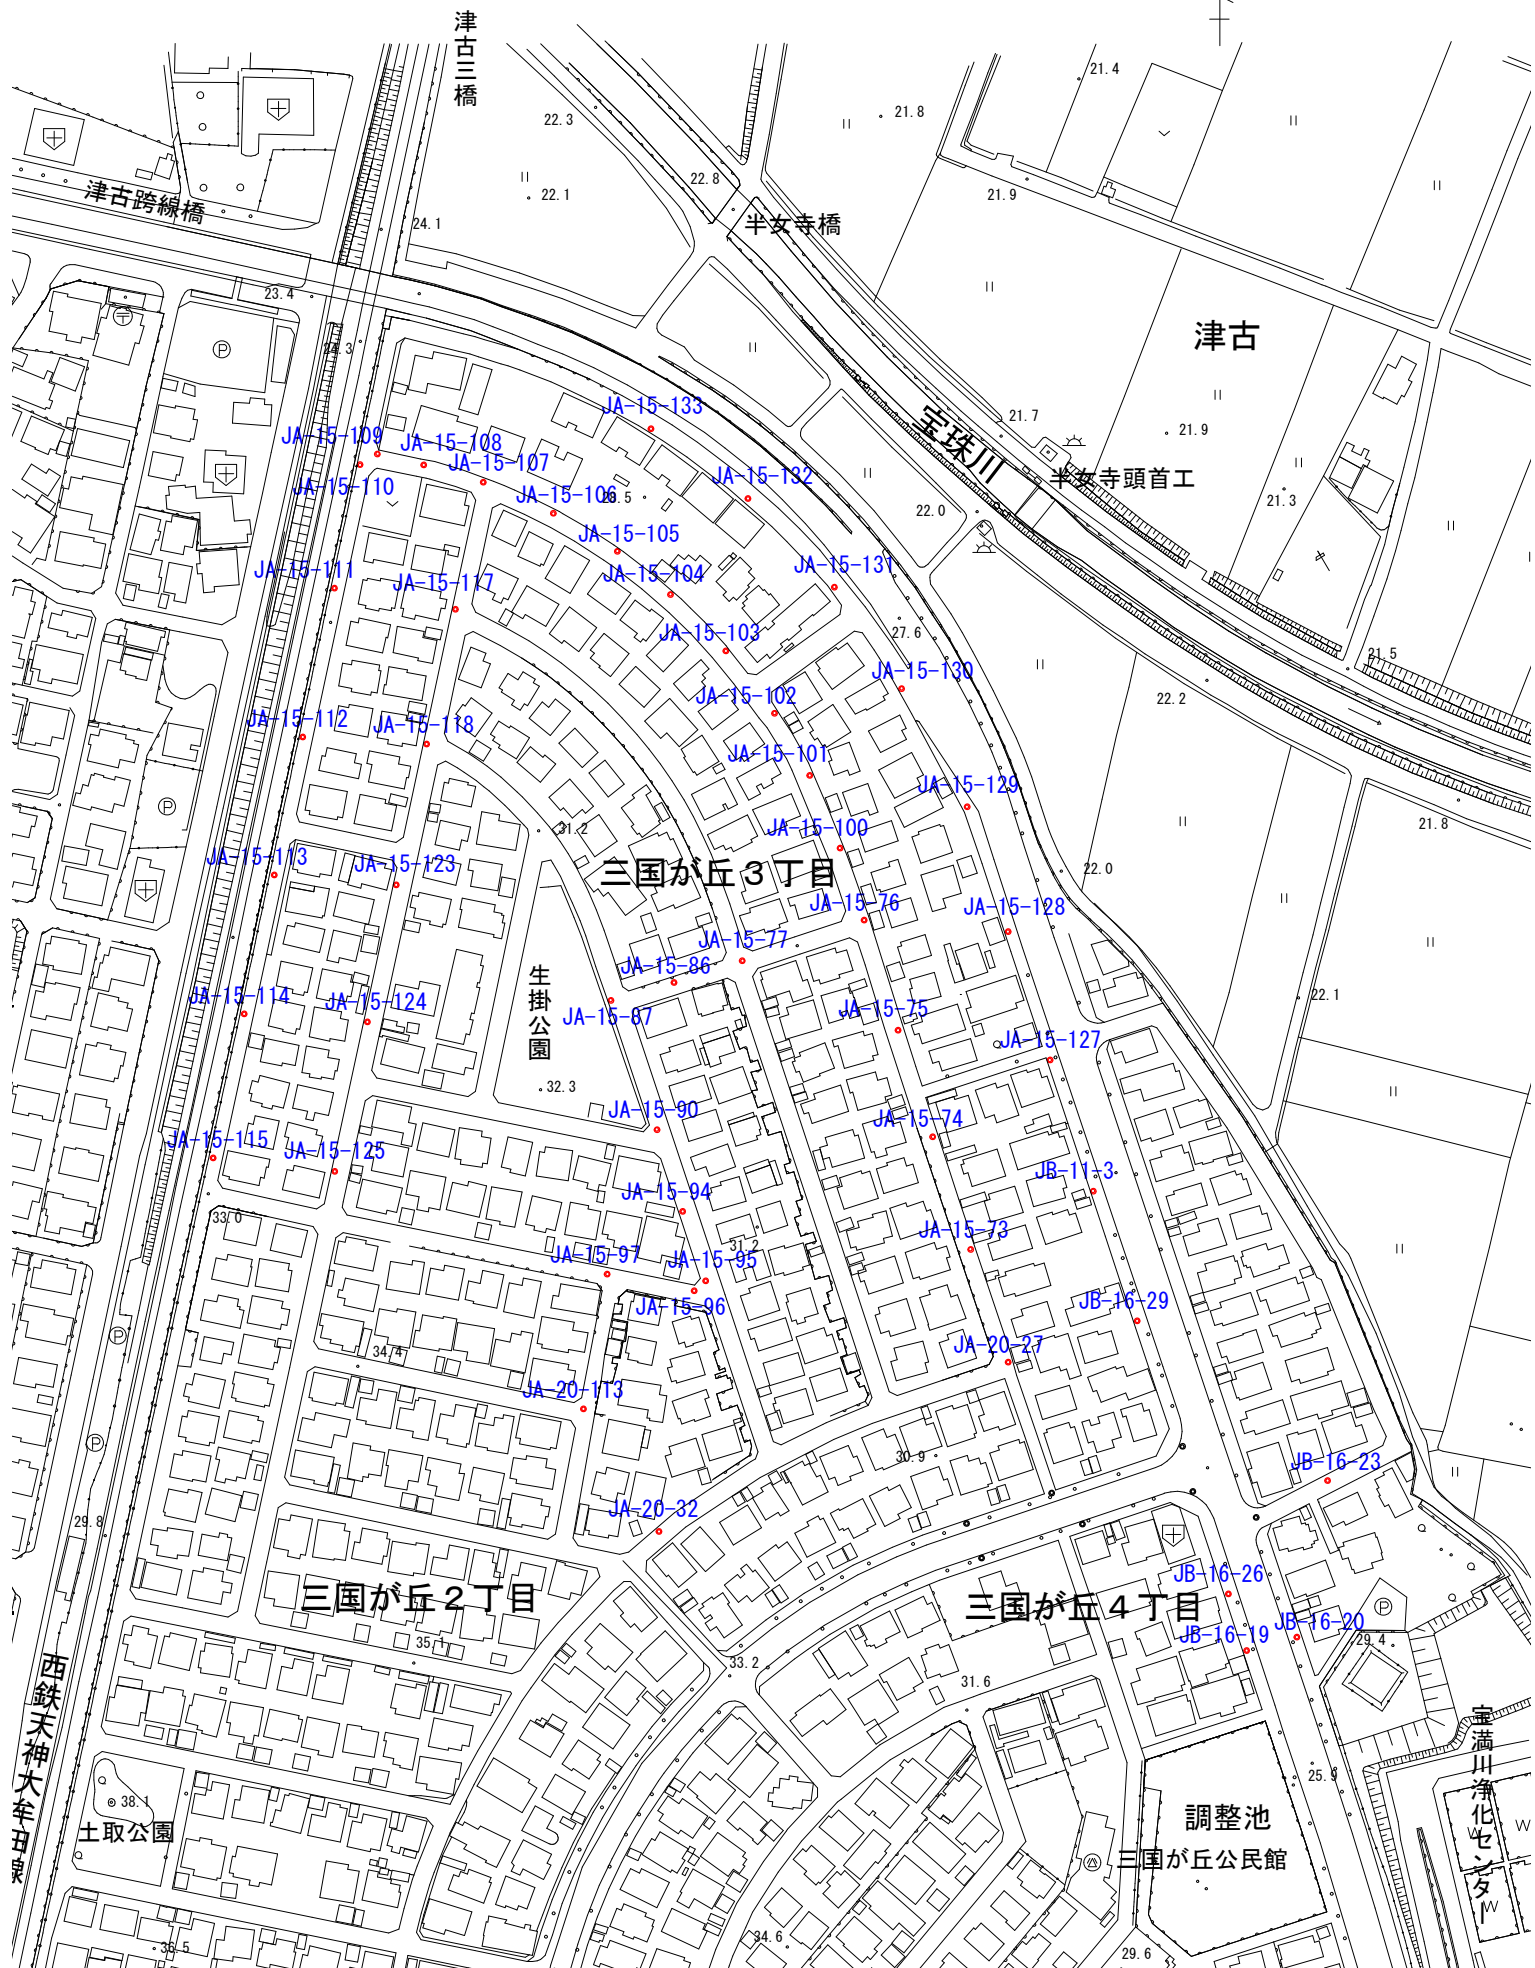


構造図

マンホール蓋取替標準構造図 S=1:10

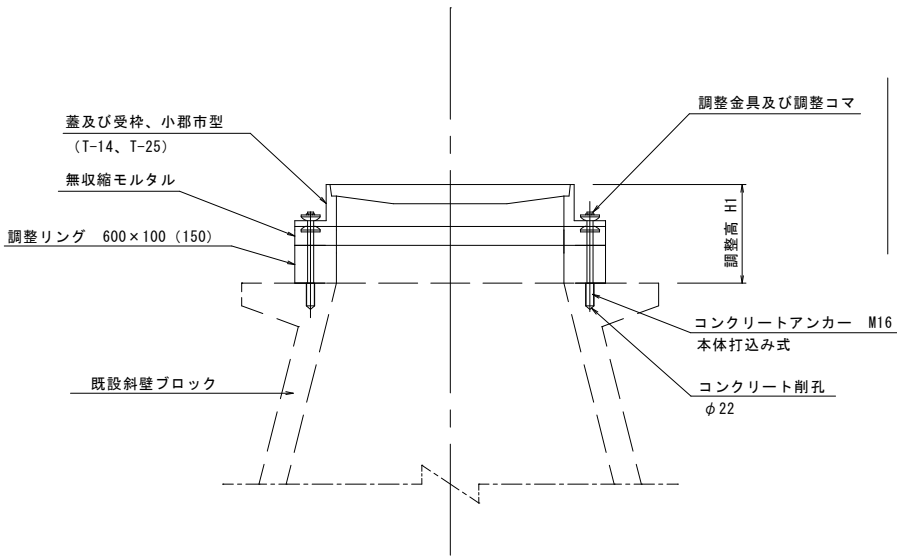


土工標準構造図 S=1:10

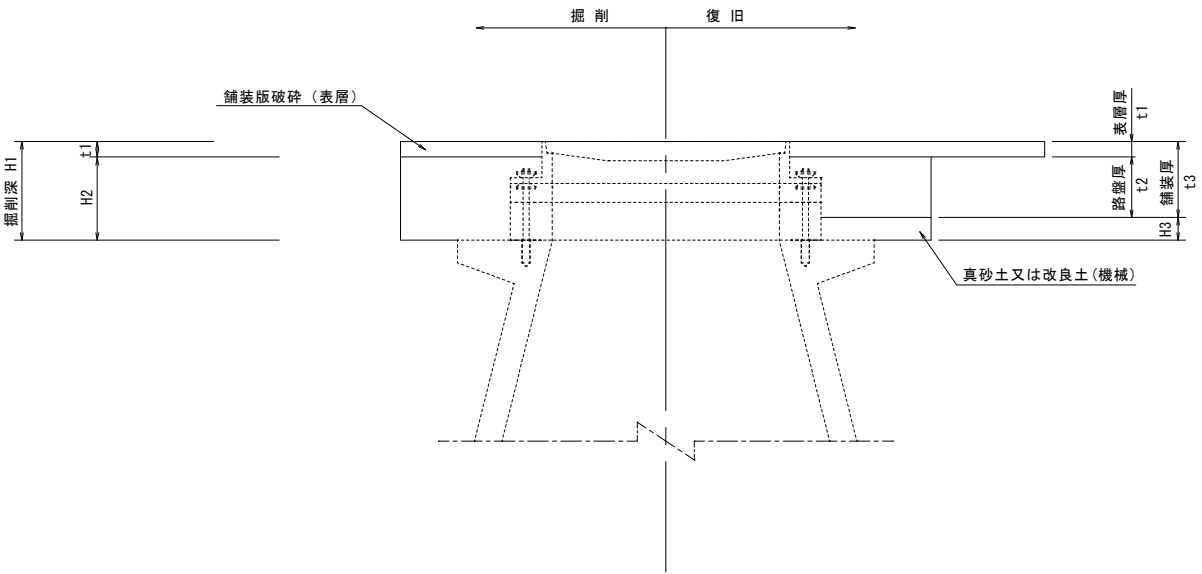


舗装復旧図 S=1:10

市道 (車道部)

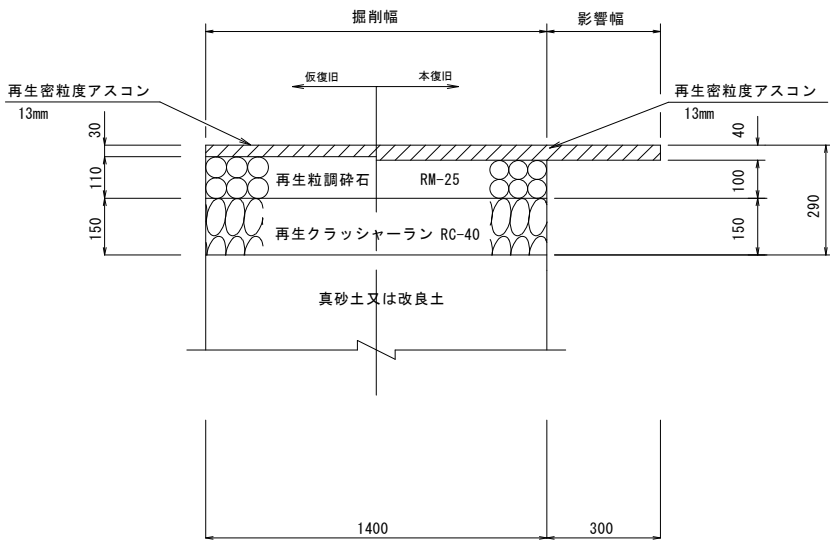

県道・市道 (歩道部)

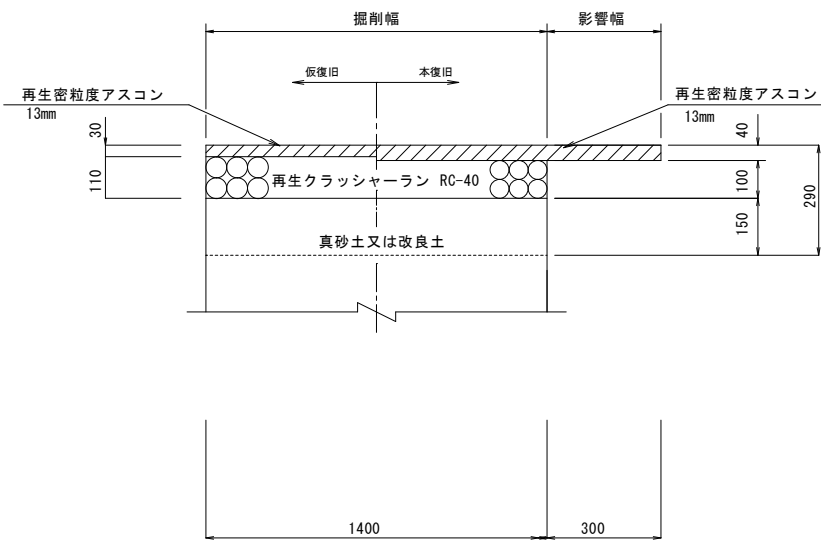

工事年度	令和元年度		
工 事 名	三国が丘地内下水道マンホール蓋1工区取替工事		
工事箇所	小郡市三国が丘地内		
図面名称	構造図		
縮 尺	図示	図面番号	1 / 1
事業主体	小郡市		