



位置図

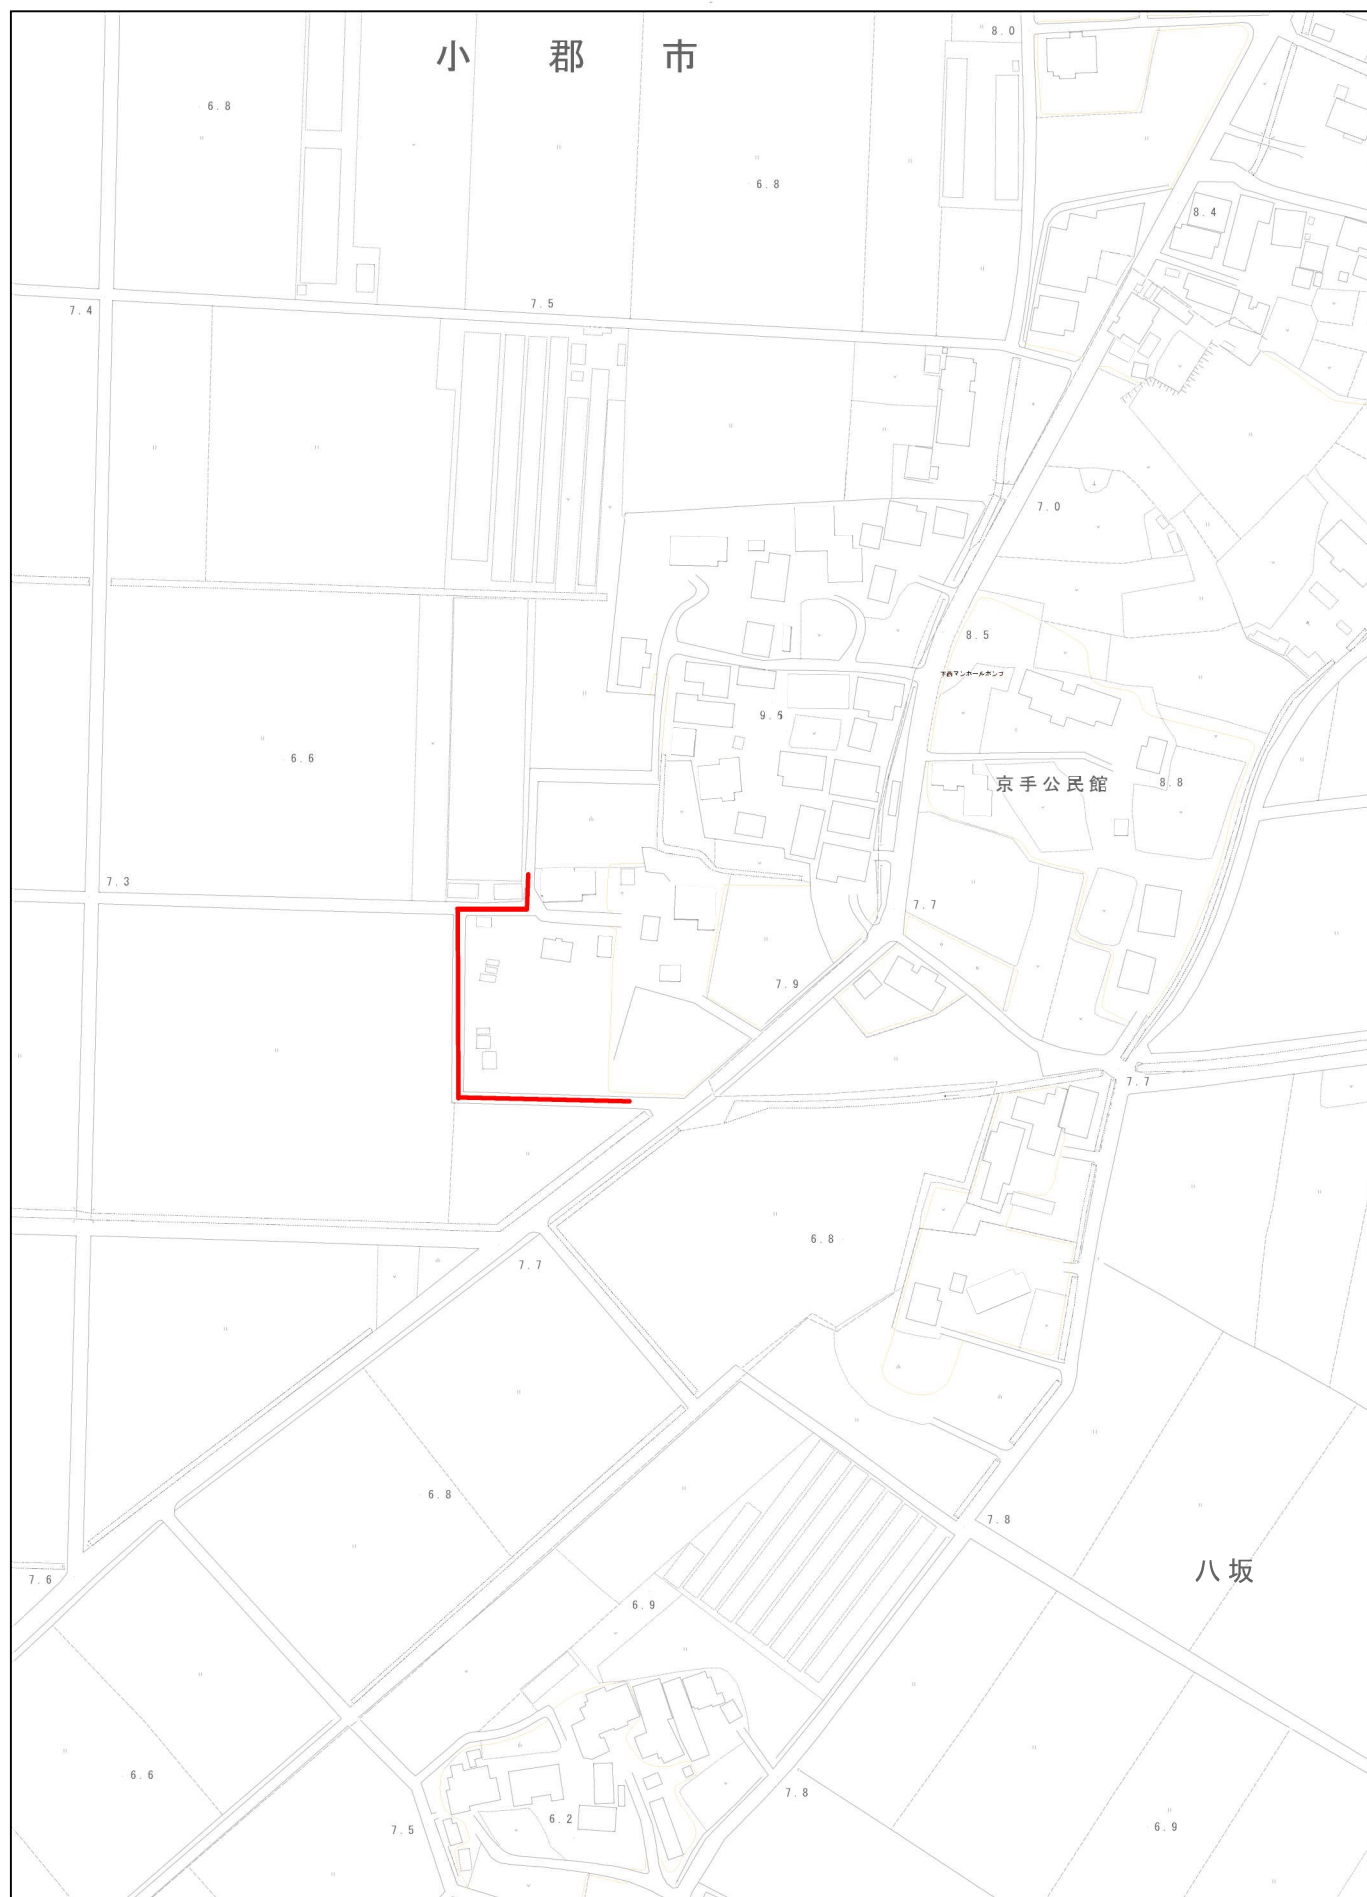


1/2,500

0m 50m 100m 150m 200m


平面図 S=1:500

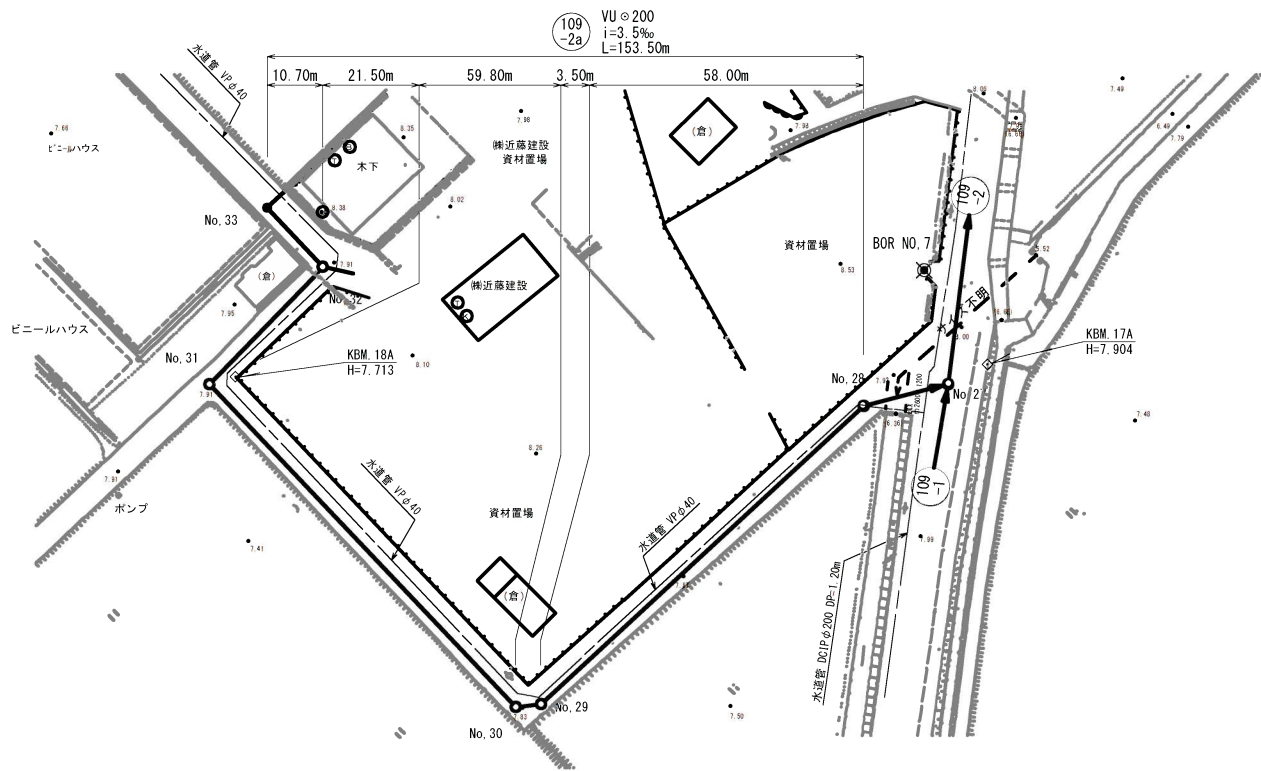


横断図 S=1:100

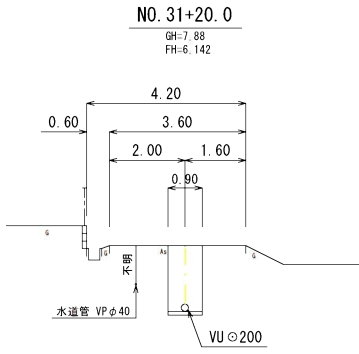

NO. 29+20.0

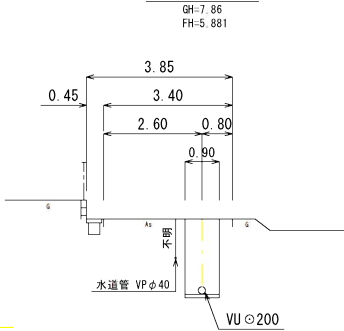

縦断図 縮尺 縦1:100 横1:500

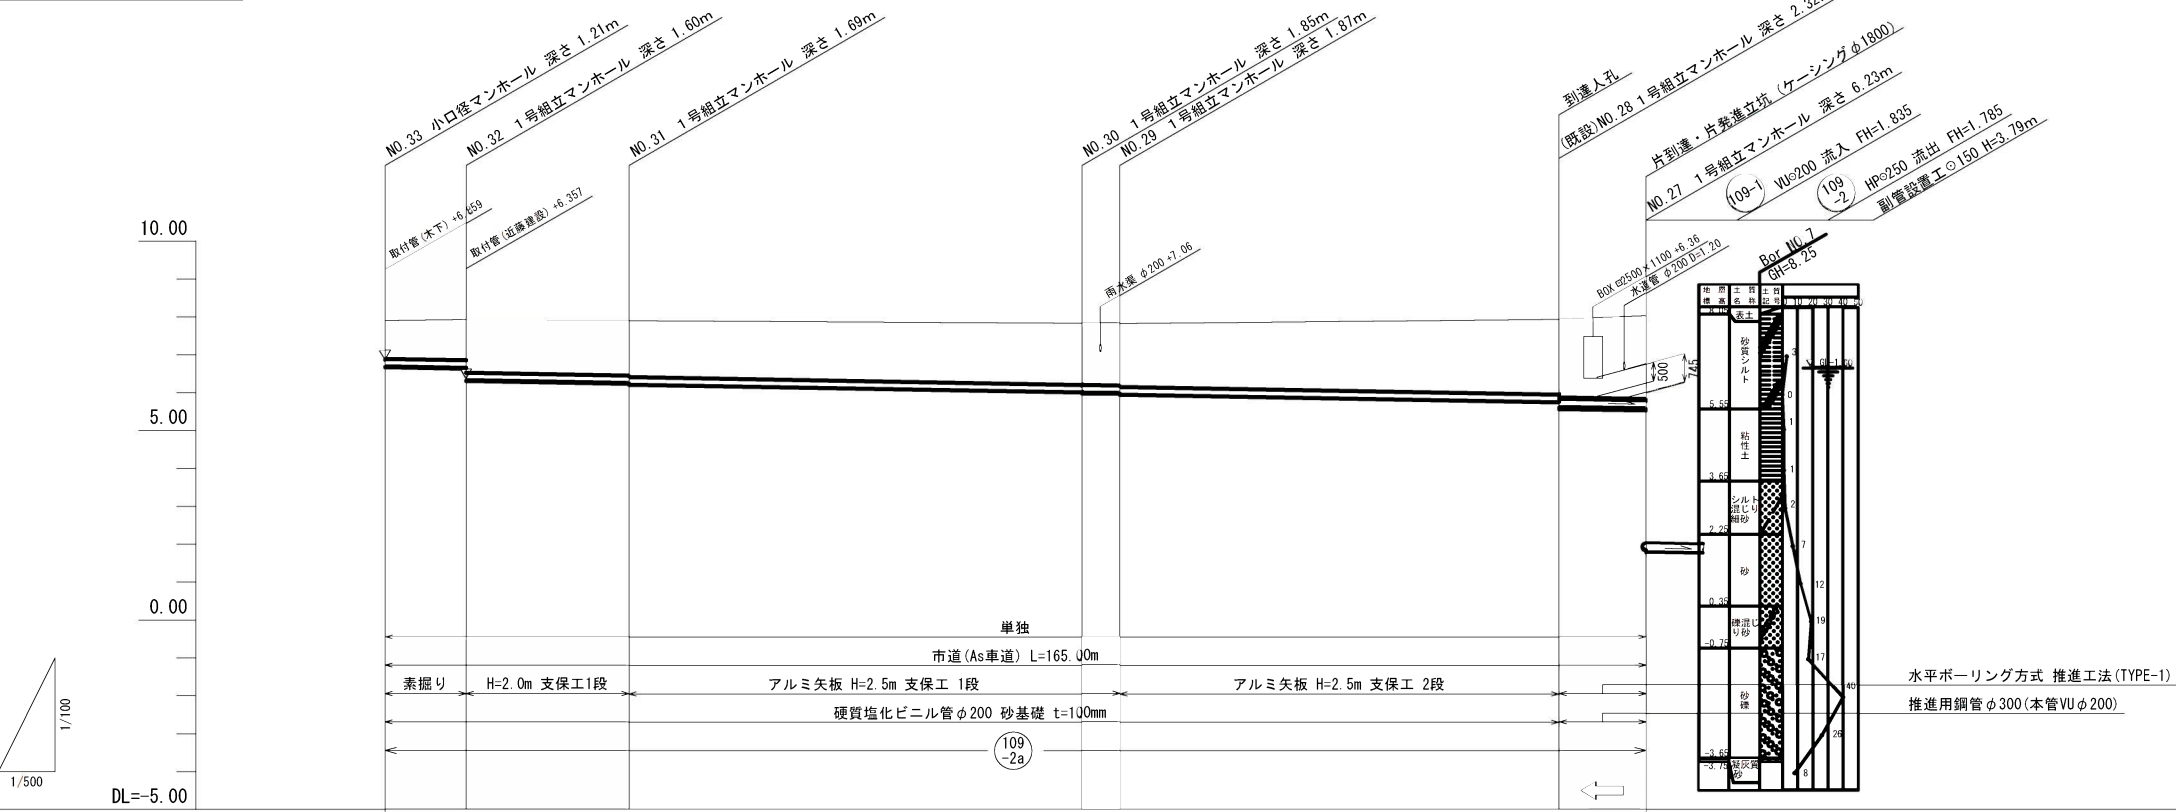


管 径	VUφ200					
勾 配	3.5 ‰					
区間距離	10.70 m	21.50 m	59.80 m	3.50 m	58.00 m	11.50 m
地 盤 高	7.88	7.91	7.90	7.83	7.82	7.94
土 被 り	1.00	1.07	1.46	1.62	1.98	2.23
管 底 高	6.672	6.635	6.232	6.003	5.748	5.573
掘 削 深	1.32	1.38	1.78	1.94	2.30	1
追加距離	0.00	10.70	32.20	92.00	153.50	165.00

路線番号 縮小図 (原図A1)


109-2a	小郡市筑後川中流右岸流域関連公共下水道事業		
	工 事 年 度	令和元年度	
	工 事 名	下西地内汚水枝線10工区築造工事	
	工 事 箇 所	小郡市 下西鯉坂 地内	
	図 面 名 称	平面・縦断・横断図	
	縮 尺	図 示	図面番号 1 / 7
	事 業 主 体	小 郡 市	

1号組立マンホール構造図 S=1:20


平面图

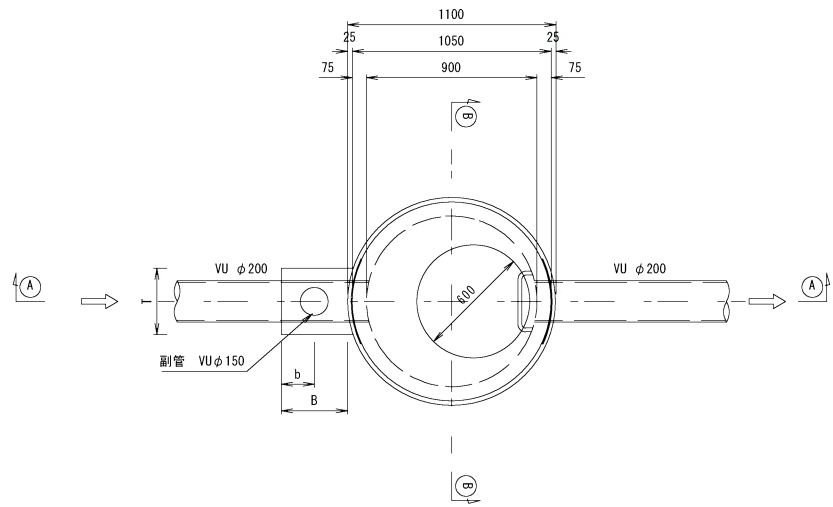


①-① 断面图

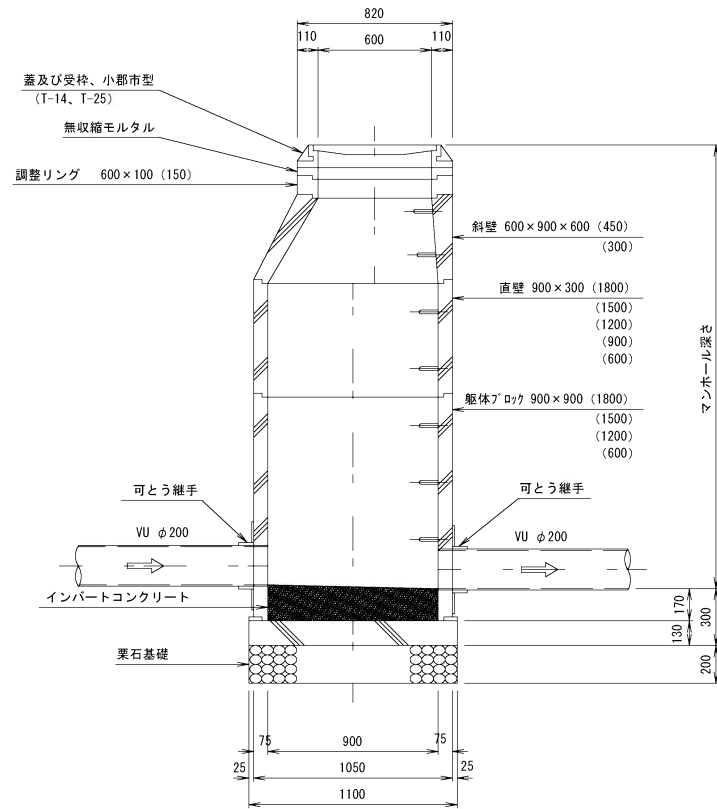


可とう継手部 S=1:20

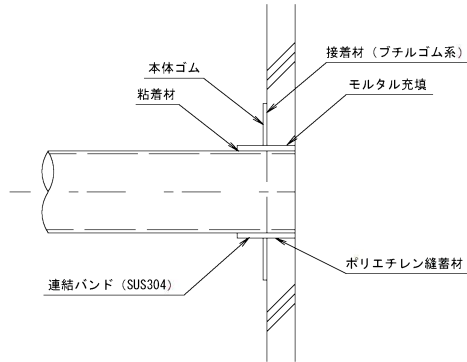

③-③ 断面图

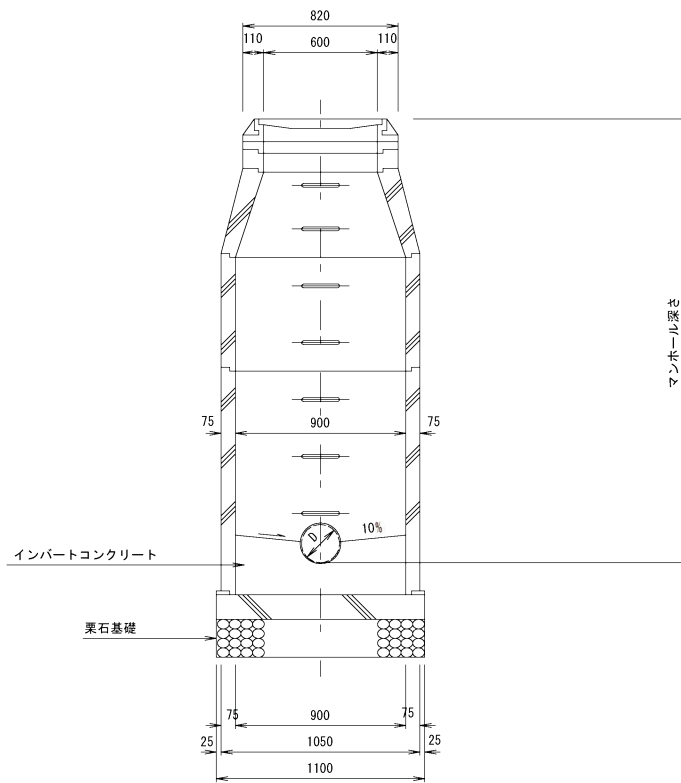

副管設置工標準図

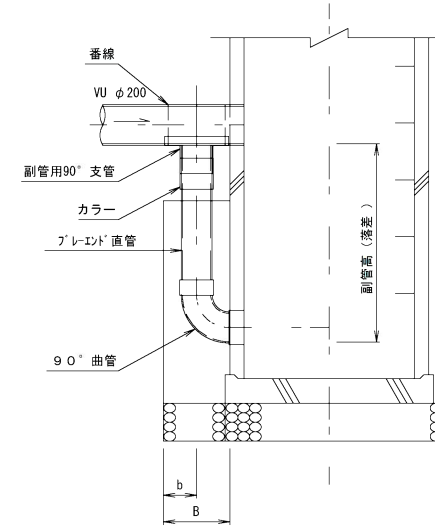

寸法表



(mm)			
副管径	T	B	b
150	350	350	150

縮小図 (原図A1)

小郡市筑後川中流右岸流域関連公共下水道事業			
工 事 年 度		令和元年度	
工 事 名		下西地内污水枝線10工区築造工事	
工 事 箇 所		小郡市 下西鯉埴 地内	
図 面 名 称		1号組立マンホール構造図	
縮 尺	図示	図面番号	2 / 7
事 業 主 体		小 郡 市	


小口径マンホール構造図 S=1:20

平面図

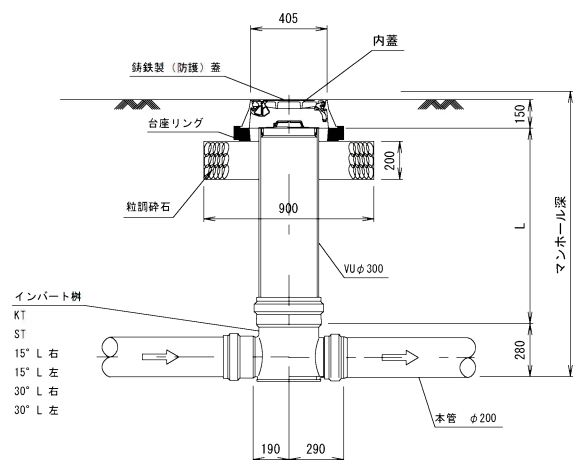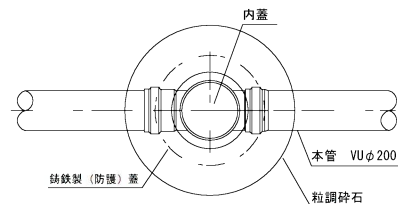


起 点

K T

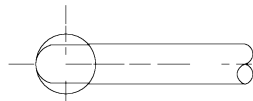


直 線


S T

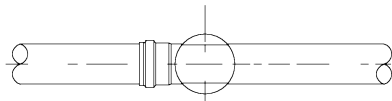

15° 曲り

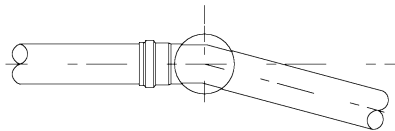

30° 曲り

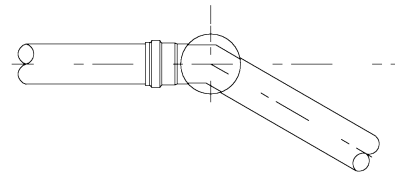


縮小図（原図A1）

小郡市筑後川中流右岸流域関連公共下水道事業			
工 事 年 度	令和元年度		
工 事 名	下西地内汚水枝線10工区築造工事		
工 事 箇 所	小郡市 下西鯨坂 地内		
図 面 名 称	小口径マンホール構造図		
縮 尺	図示	図面番号	3 / 7
事 業 主 体	小 郡 市		

土留工標準図 S=1:20

アルミ矢板平面図

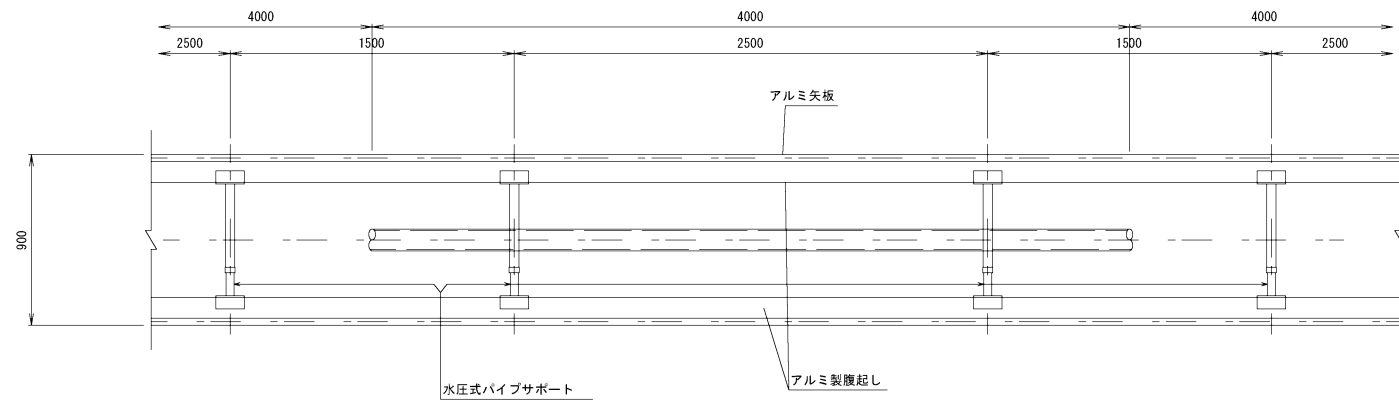




掘削断面について

掘削深H	種別	矢板長
1.50 < H ≤ 1.80	アルミ矢板	2.00m
1.80 < H ≤ 2.30	アルミ矢板	2.50m
2.30 < H ≤ 2.80	アルミ矢板	3.00m
2.80 < H ≤ 3.30	アルミ矢板	3.50m
3.30 < H ≤ 3.80	アルミ矢板	4.00m

アルミ矢板

掘削深H	支保工段数
H ≤ 2.00	1
2.00 < H ≤ 3.50	2
3.50 < H	3

アルミ矢板断面図

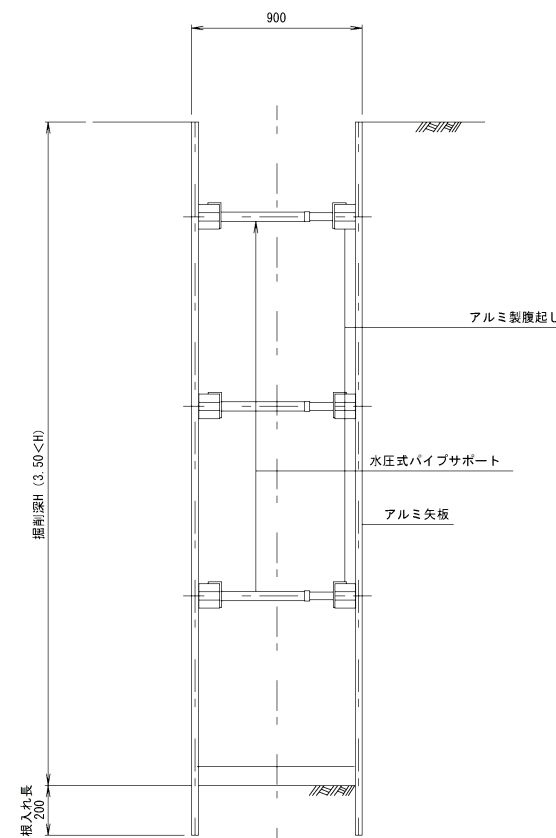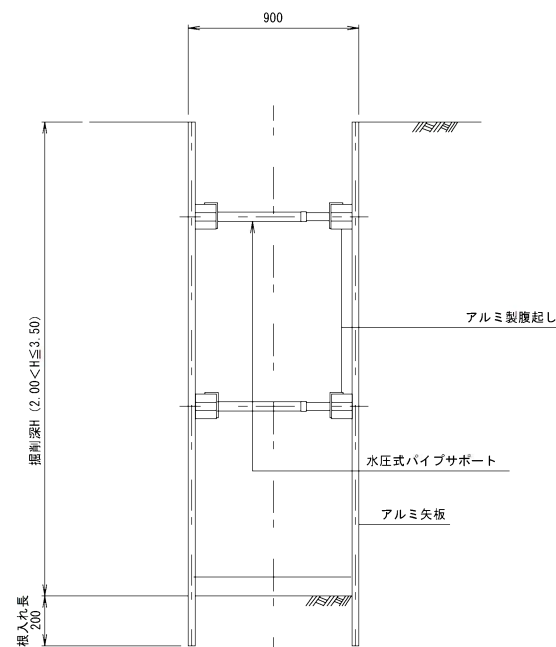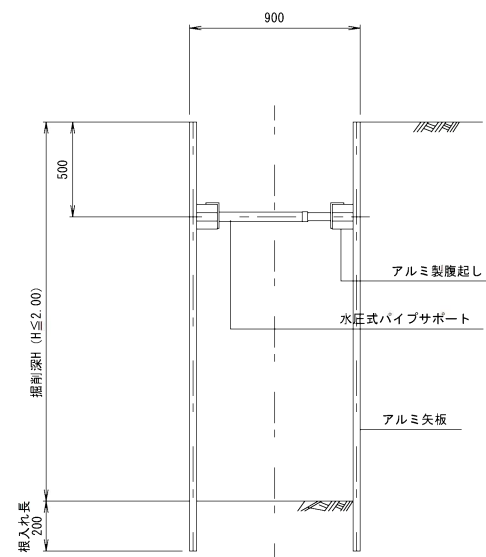

縮小図（原図A1）


小郡市筑後川中流右岸流域関連公共下水道事業			
工事年度	令和元年度		
工事名	下西地内汚水枝線10工区築造工事		
工事箇所	小郡市 下西鯉坂 地内		
図面名称	土留工標準図		
縮尺	図示	図面番号	4 / 7
事業主体	小 郡 市		

土工標準図(1) S=1:20
(硬化塩化ビニル管)

本管土工図


塩ビ管φ200

掘削深 $H1 \leq 2.1 \text{ m}$

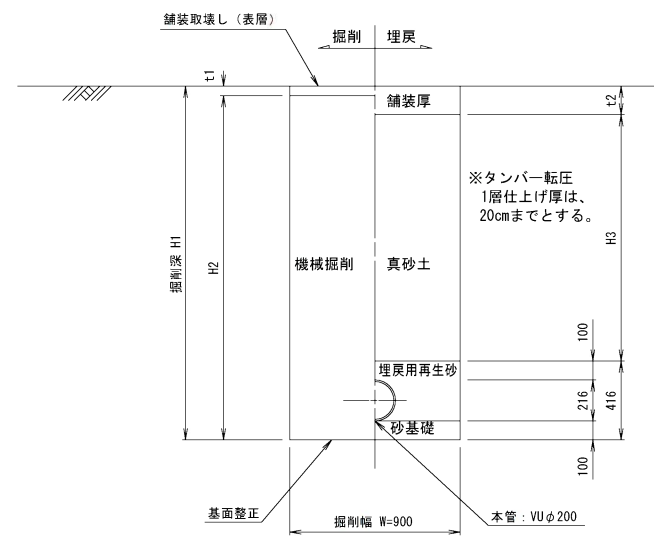


本管土工図

塩ビ管φ200
掘削深 H1>2.1m

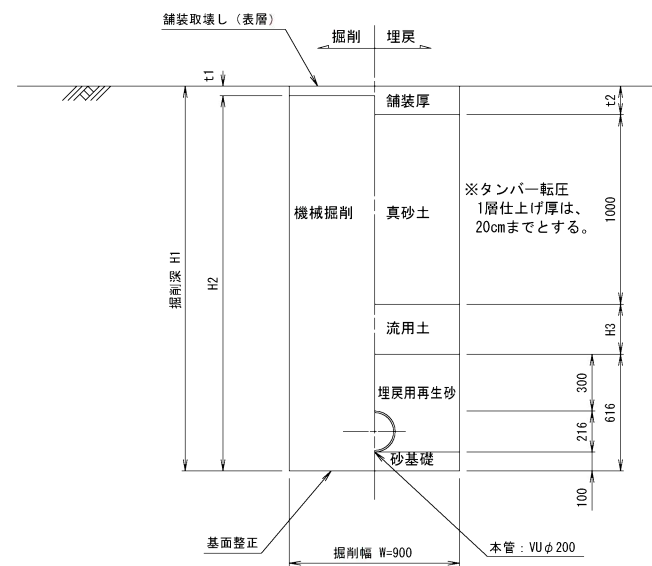

本管土工図


塩ビ管φ200
素掘り

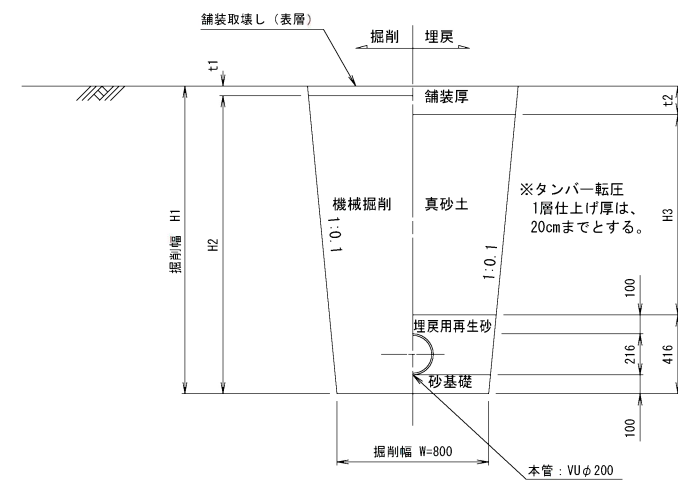

縮小図（原図A1）

小郡市 築後川中流右岸流域閘連公共下水道事業			
工 事 年 度	令和元年度		
工 事 名	下西地内汚水枝線10工区築造工事		
工 事 箇 所	小郡市 下西鰯坂 地内		
図 面 名 称	土工標準図		
縮 尺	図示	図面番号	5 / 7
事業主体	小 郡 市		

S=1 : 20

 





縮小図（原図A1）

小郡市筑後川中流右岸流域関連公共下水道事業			
工 事 年 度	令和元年度		
工 事 名	下西地内汚水枝線10工区築造工事		
工 事 箇 所	小郡市 下西鯉坂 地内		
図 面 名 称	取付管布設標準図		
縮 尺	図示	図面番号	6 / 7
事業主体	小 郡 市		

舗装復旧工図 S=1:20



舗装復旧図（市道・私道）

注）路盤工一層当たり仕上げ厚は、15cmまでとする。

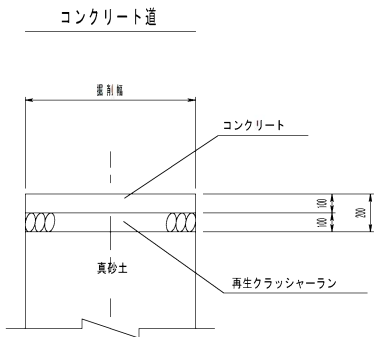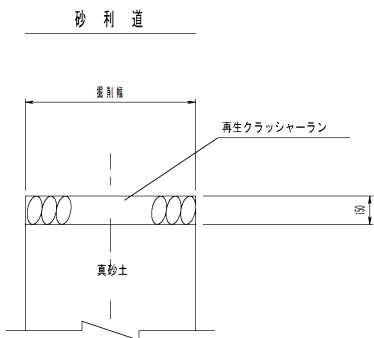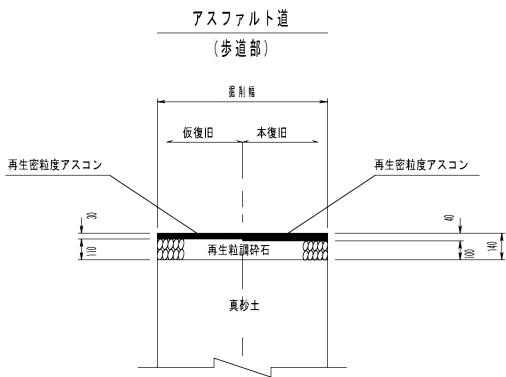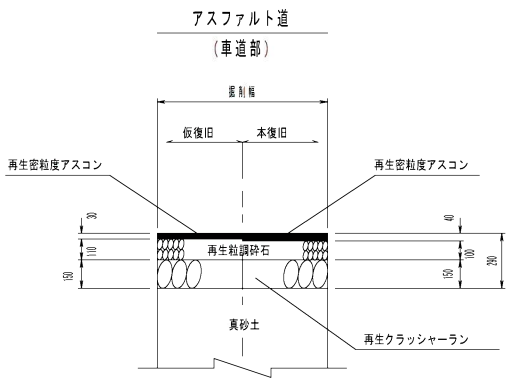

舗装復旧図（県道）

注）路盤工一層当たり仕上げ厚は、15cmまでとする。

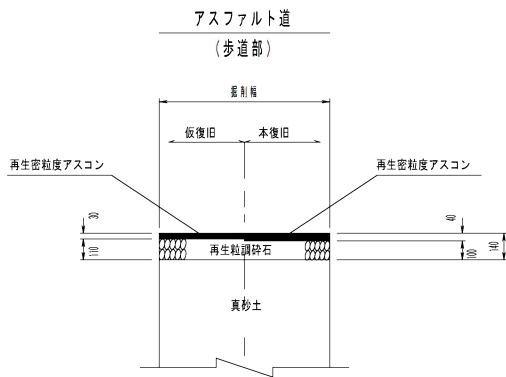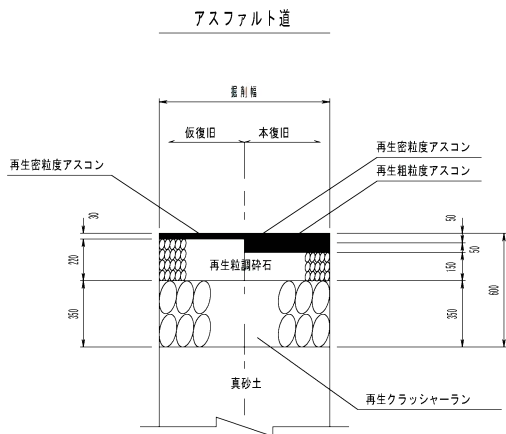

縮小図（原図A1）

小郡市筑後川中流右岸流域関連公共下水道事業			
工 事 年 度	令和元年度		
工 事 名	下西地内污水枝線10工区築造工事		
工 事 箇 所	小郡市 下西鯉坂 地内		
図 面 名 称	舗装復旧工図		
縮 尺	図示	図面番号	7 / 7
事 業 主 体	小 郡 市		