



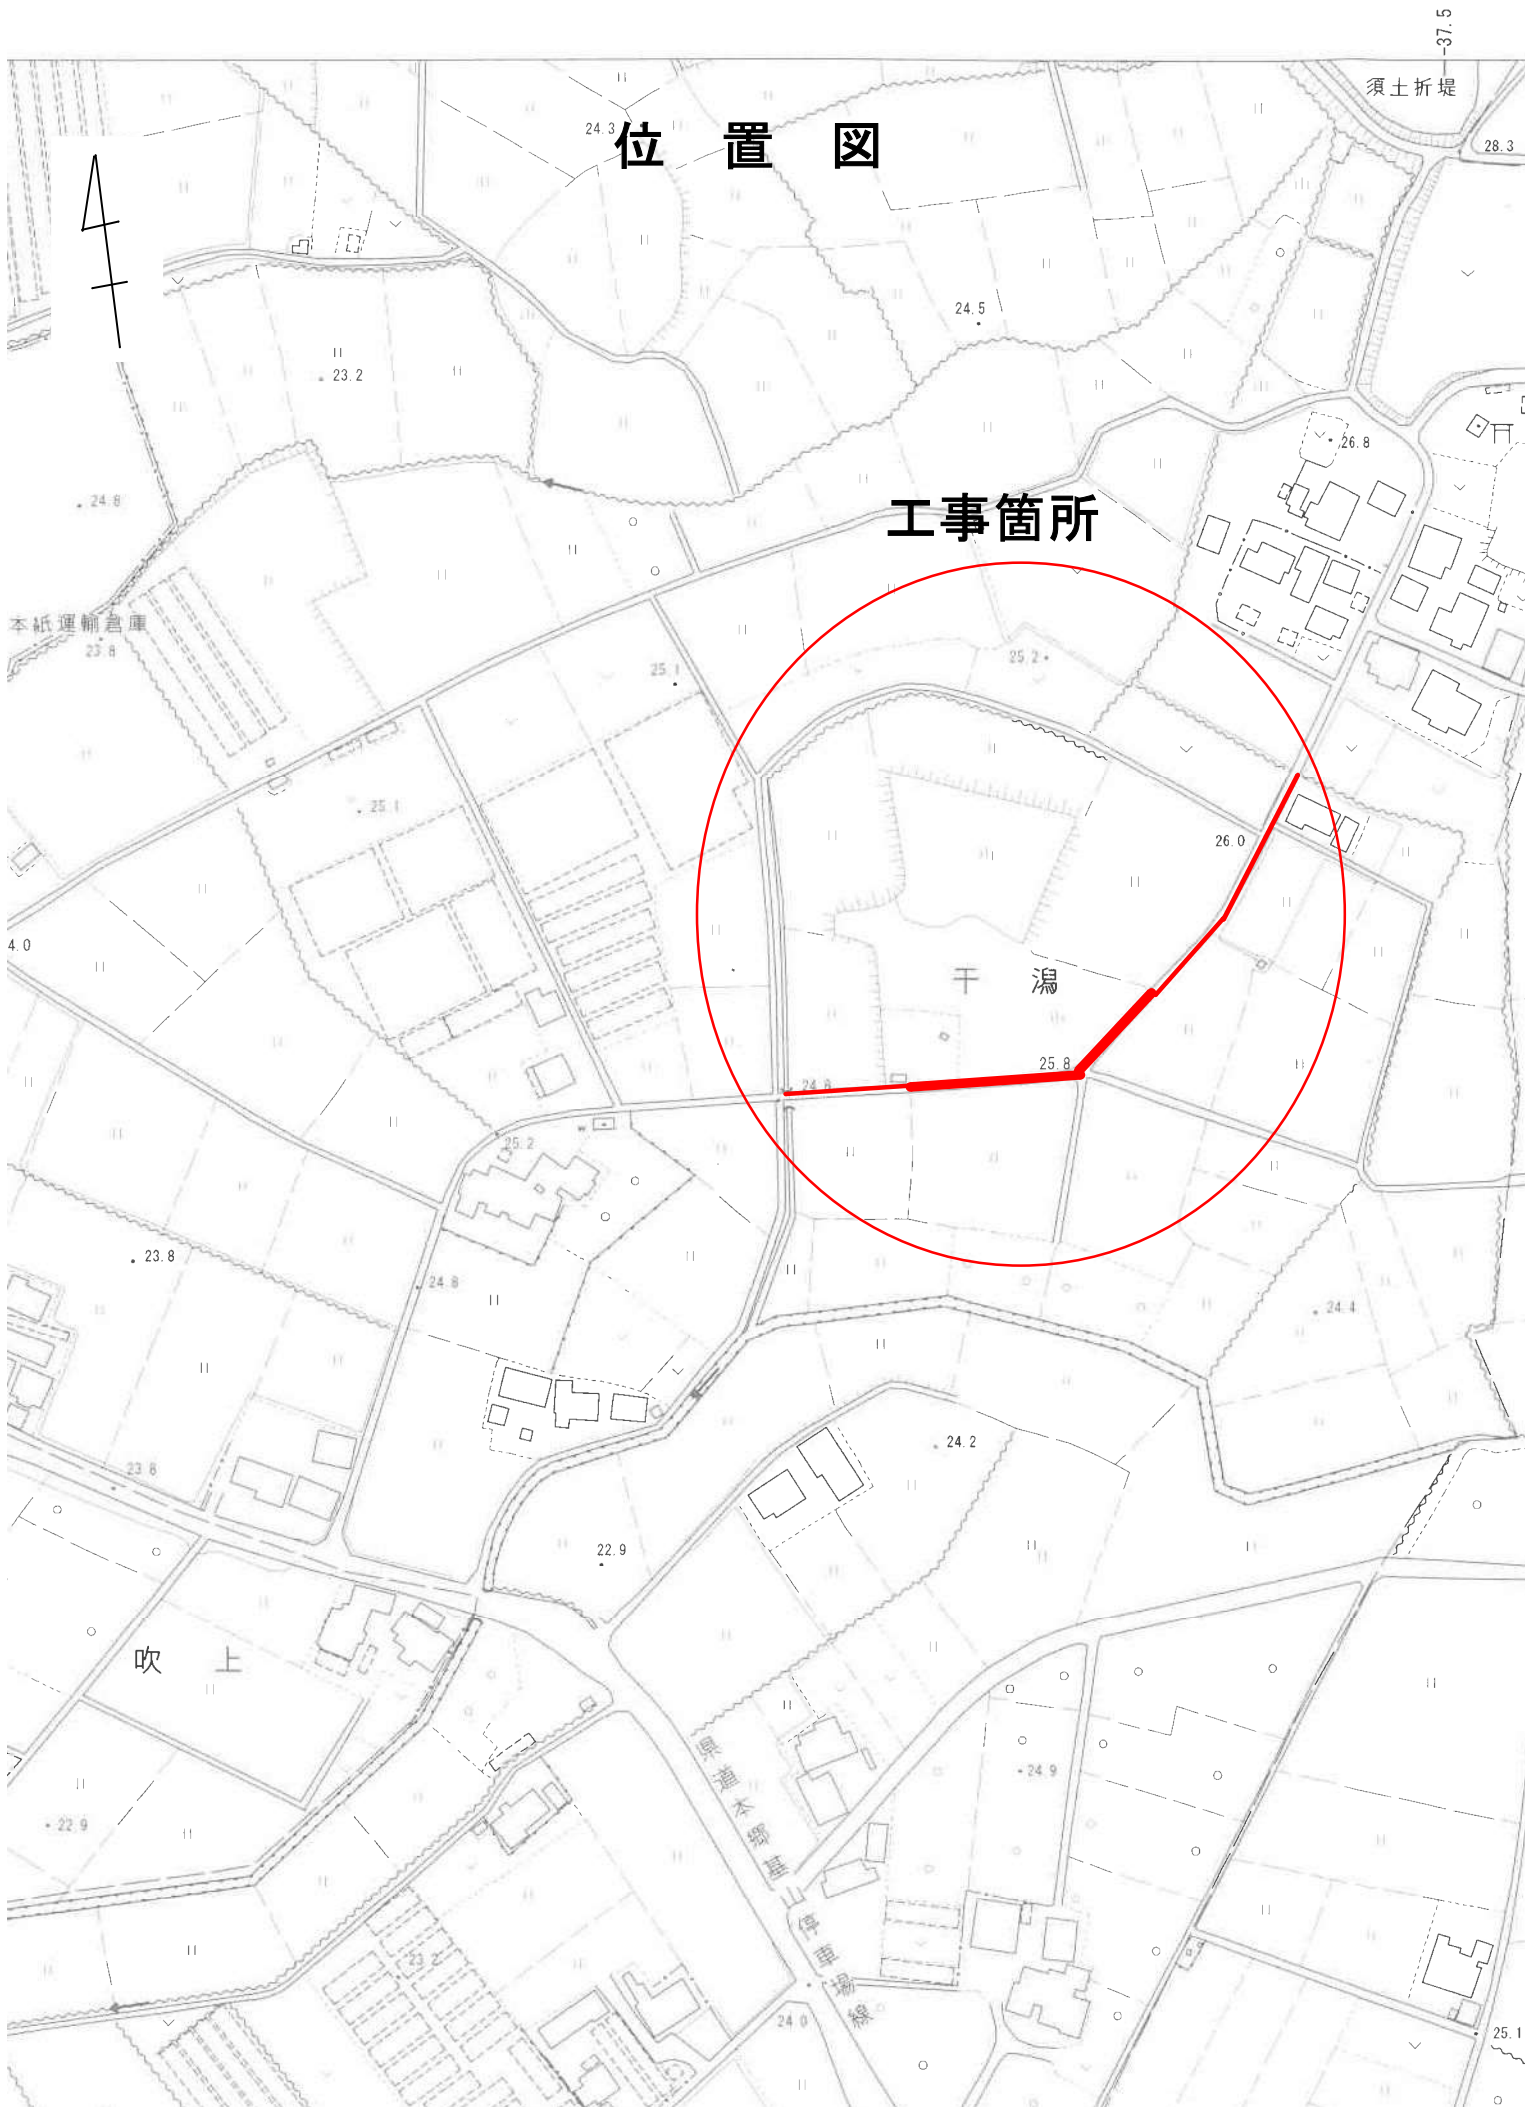

A1-S=1:500
A3-S=1:1000

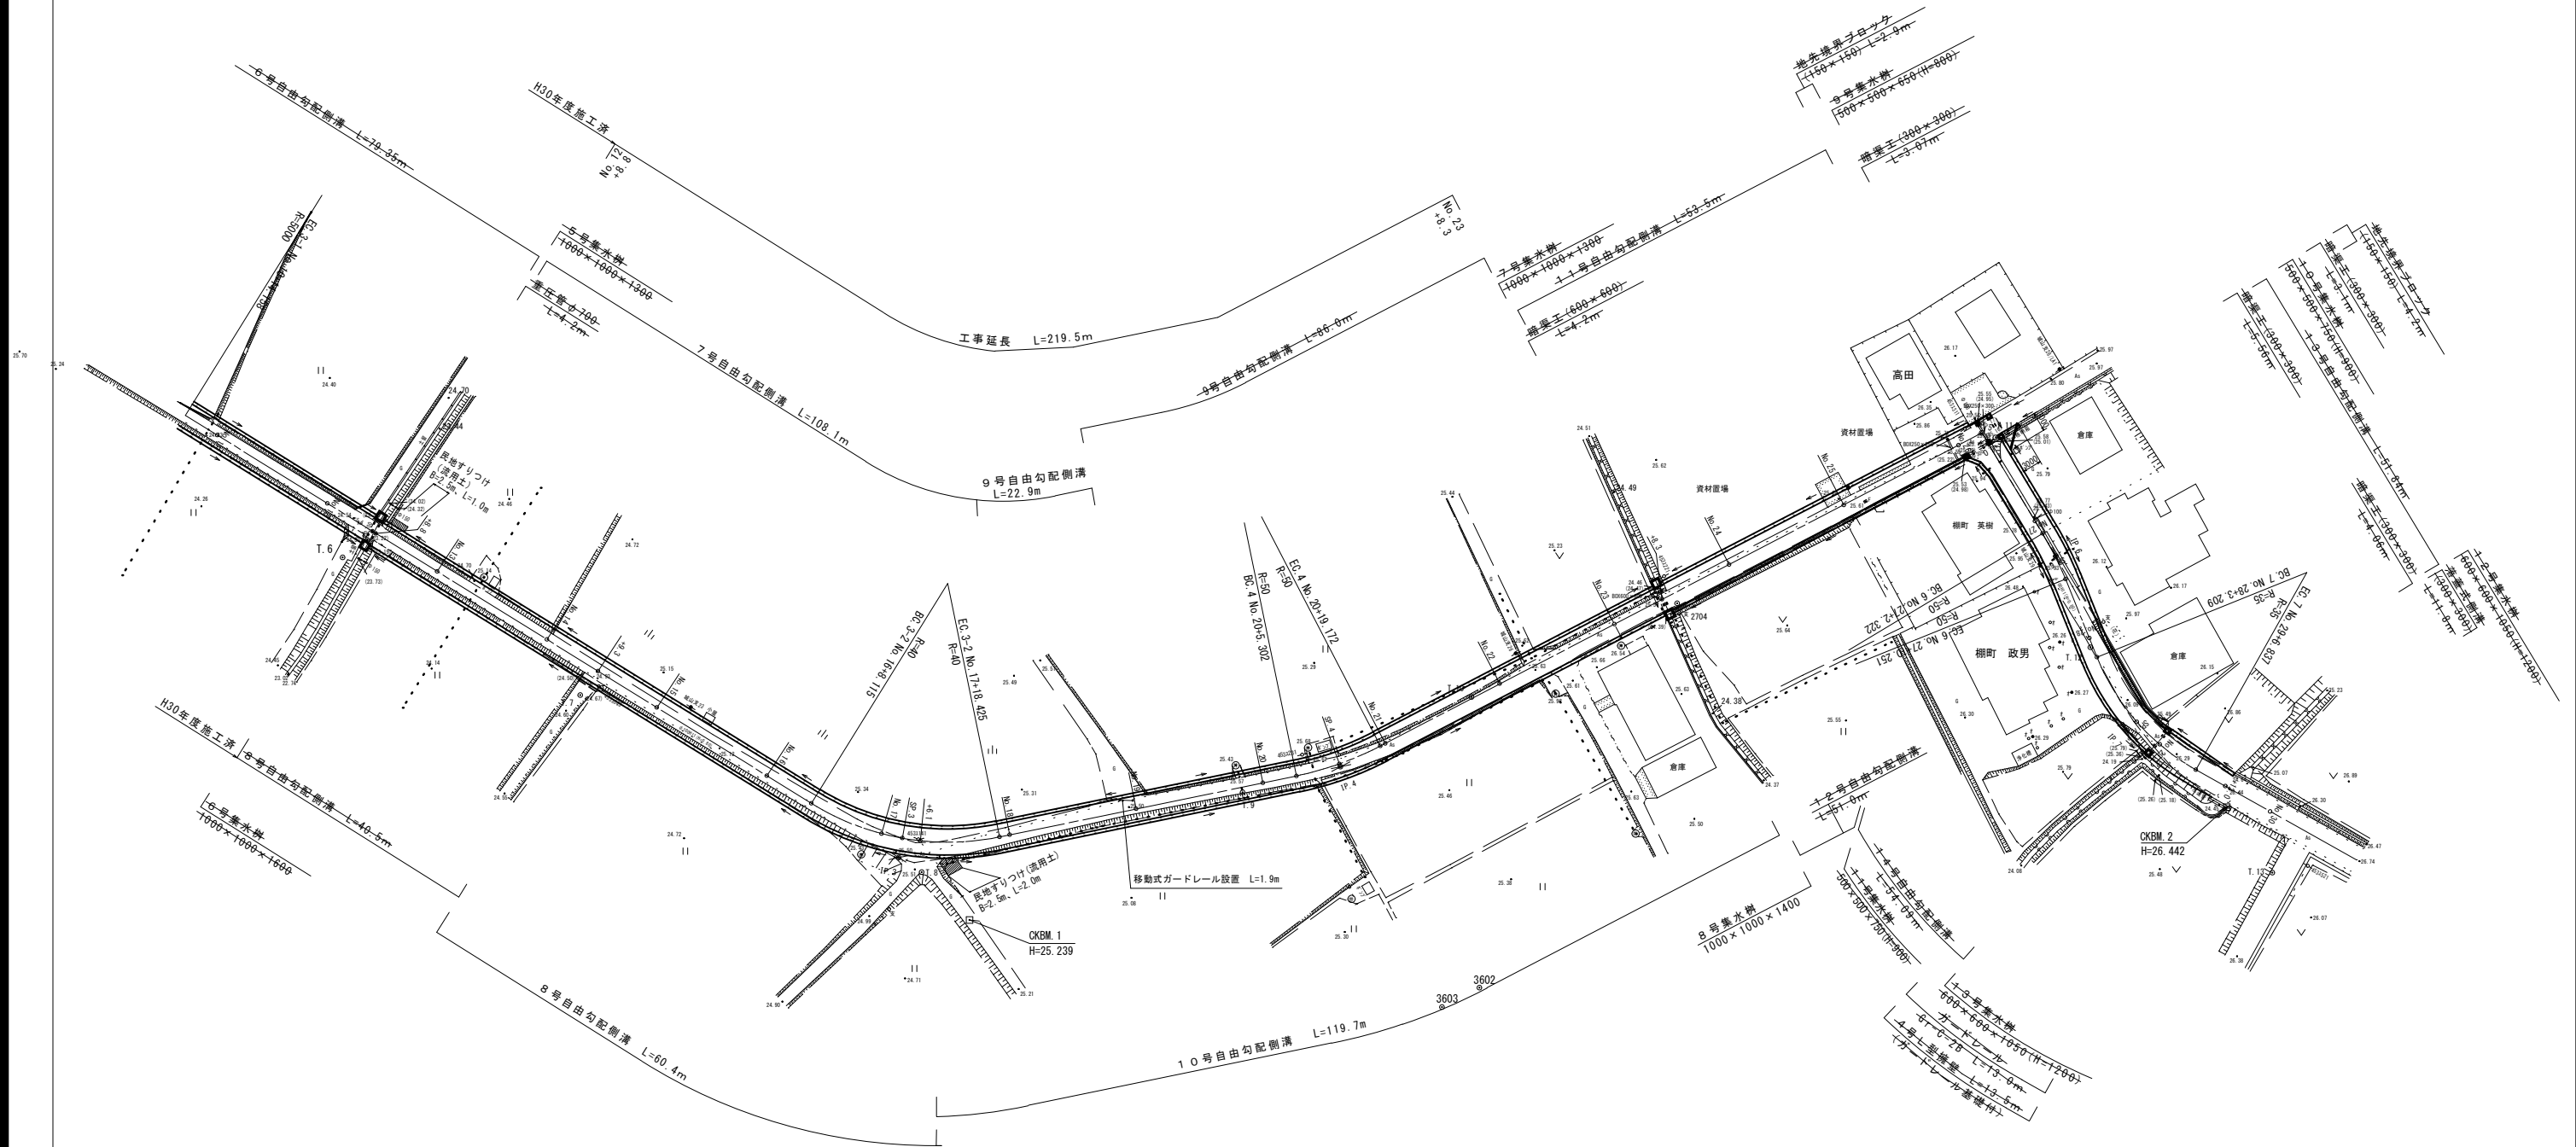

※ は導水管の埋設を示す。

聞き取り位置であるので、施工時には、位置を確認する事

縮小図面【原図 A1】

令和 2 年度		
工 事 名	干潟・花立102号線道路改良工事（3工区）	
図面種類	平 面 図	
路 線 名	干潟・花立102号線	
事務所名	福岡県 小郡市役所	図面番号
小郡市	干潟 地内	1 / 11

令和2年度	
工事名	干潟・花立102号線道路改良工事(3工区)
図面種類	縦断面図
路線名	干潟・花立102号線
事務所名	福岡県小郡市役所
図面番号	2 / 11
小郡市	干潟 地内

縦断面図

A1-V=1:100 H=1:500
A3-V=1:200 H=1:1000


KBM 30-A(岐阜県道郡)
H=23.657m

KBM 1
H=25.231m

H30年度施工済

工事延長 L=219.5m

最終完成形の計画高である
本工事のこの区間の中心高(表層仕上げ高)は、現況高(地盤高)に合わせるものとする

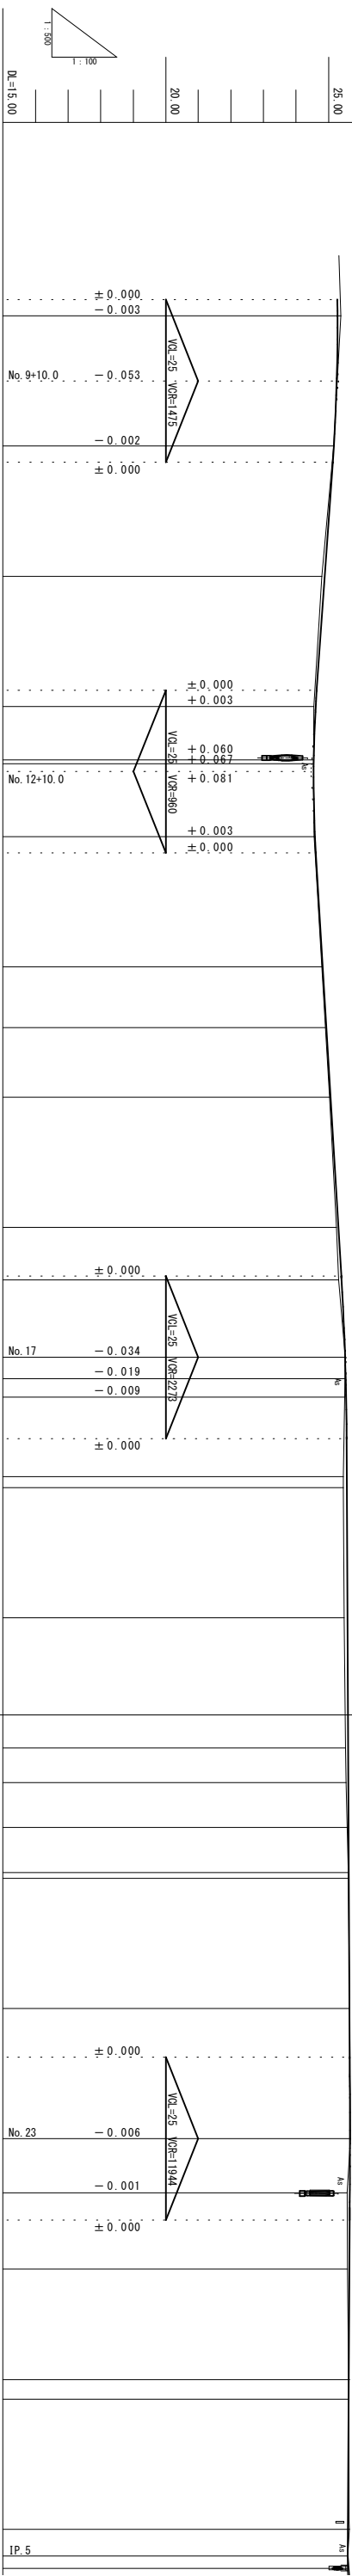

勾配	25.303	24.460	25.540	25.660	25.590
盛土	0.018	0.092	0.054	0.005	0.004
切土	0.108	0.000	0.023	0.030	0.030
計画高	25.272 25.265 25.250	25.160 25.156	24.964 24.882	24.604 24.545 24.544 24.541	24.820 24.932 25.060
地盤高	25.38	25.16	24.78	24.55	24.54
追加距離	180.000 186.499 190.000	200.000 200.329	214.158 220.000	240.000 248.200 248.600 250.000	260.000 269.300 280.000
単距離	9.261 6.499	13.501 0.329	13.829 5.842	20.000 8.200 0.600 1.200	10.000 20.000 9.300
測点	No. 9 BC 3-1 +10.0	No. 10 SP 3-1 +10.0	No. 11 BC 3-1 +10.0	No. 12 No. 12+8.20 No. 12+8.80 +10.0	No. 13 No. 14+9.30 +10.0
由線	IP 3-1 H=13.829 14+0.000 G=0.019 R=9000.000 SL=0.019				
片勾配	左側 --- +1.500% 右側 --- -1.500%				

No. 8
+10.739
25000

No. 9
+15.739

No. 15
+3.115
25000

No. 16
+8.115
30310

No. 17
+18.425
25000

No. 19
+3.425

80310

No. 10
SP 3-1
+10.0

No. 11
BC 3-1
+10.0

No. 12
No. 12+8.20
No. 12+8.80
+10.0

No. 13
No. 14+9.30
+10.0

No. 16
BC 3-2
+10.0

No. 17
SP 3-2
+10.0

No. 18
BC 3-2
+10.0

No. 19
No. 19+1.30
+10.0

No. 20
BC 4
+10.0

No. 21
SP 4
+10.0

No. 22
BC 4
+10.0

No. 23
No. 23+8.30
+10.0

No. 24
No. 24+17.00
+10.0



No. 25
No. 26+6.00
+10.0

IP 5
H=25.231

設 計 条 件		
道路規格	第3種 第5級	
設計速度	V＝30Km/h	
交通区分	N3交 通	
道路幅員	4.0m（5.0m）	
標準横断勾配	1.50%	
最大片勾配	1.50%	
舗 装	設計CBR	3%
	TA	15cm
設 計 CBR 3%	目 標 値	設 計 値
	N3交 通	N3
	TA	TA計 算
	15cm	5×1.0+15×0.35+20×0.25+15.2≥15(目標値)0.8
路 床 改 良	良質置換材 t=55cm	

標準断面図

A1-S=1: 50
A3-S=1:100

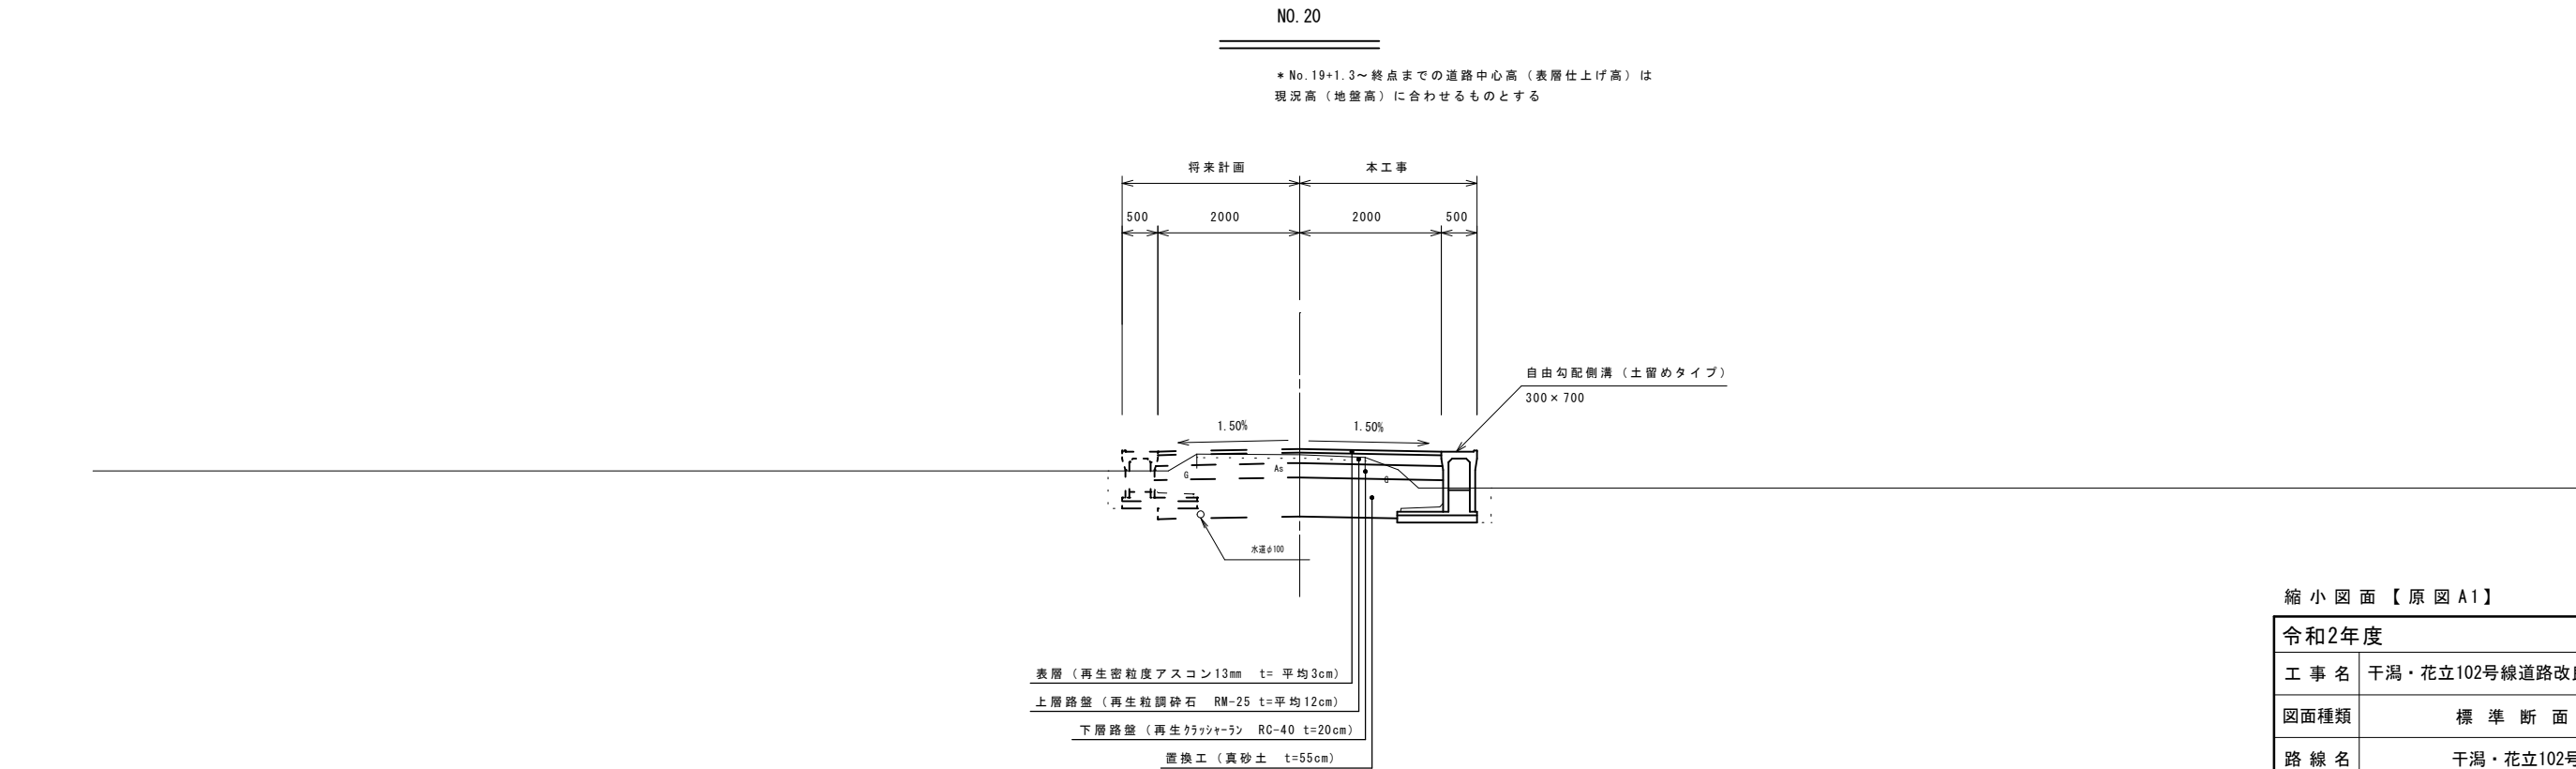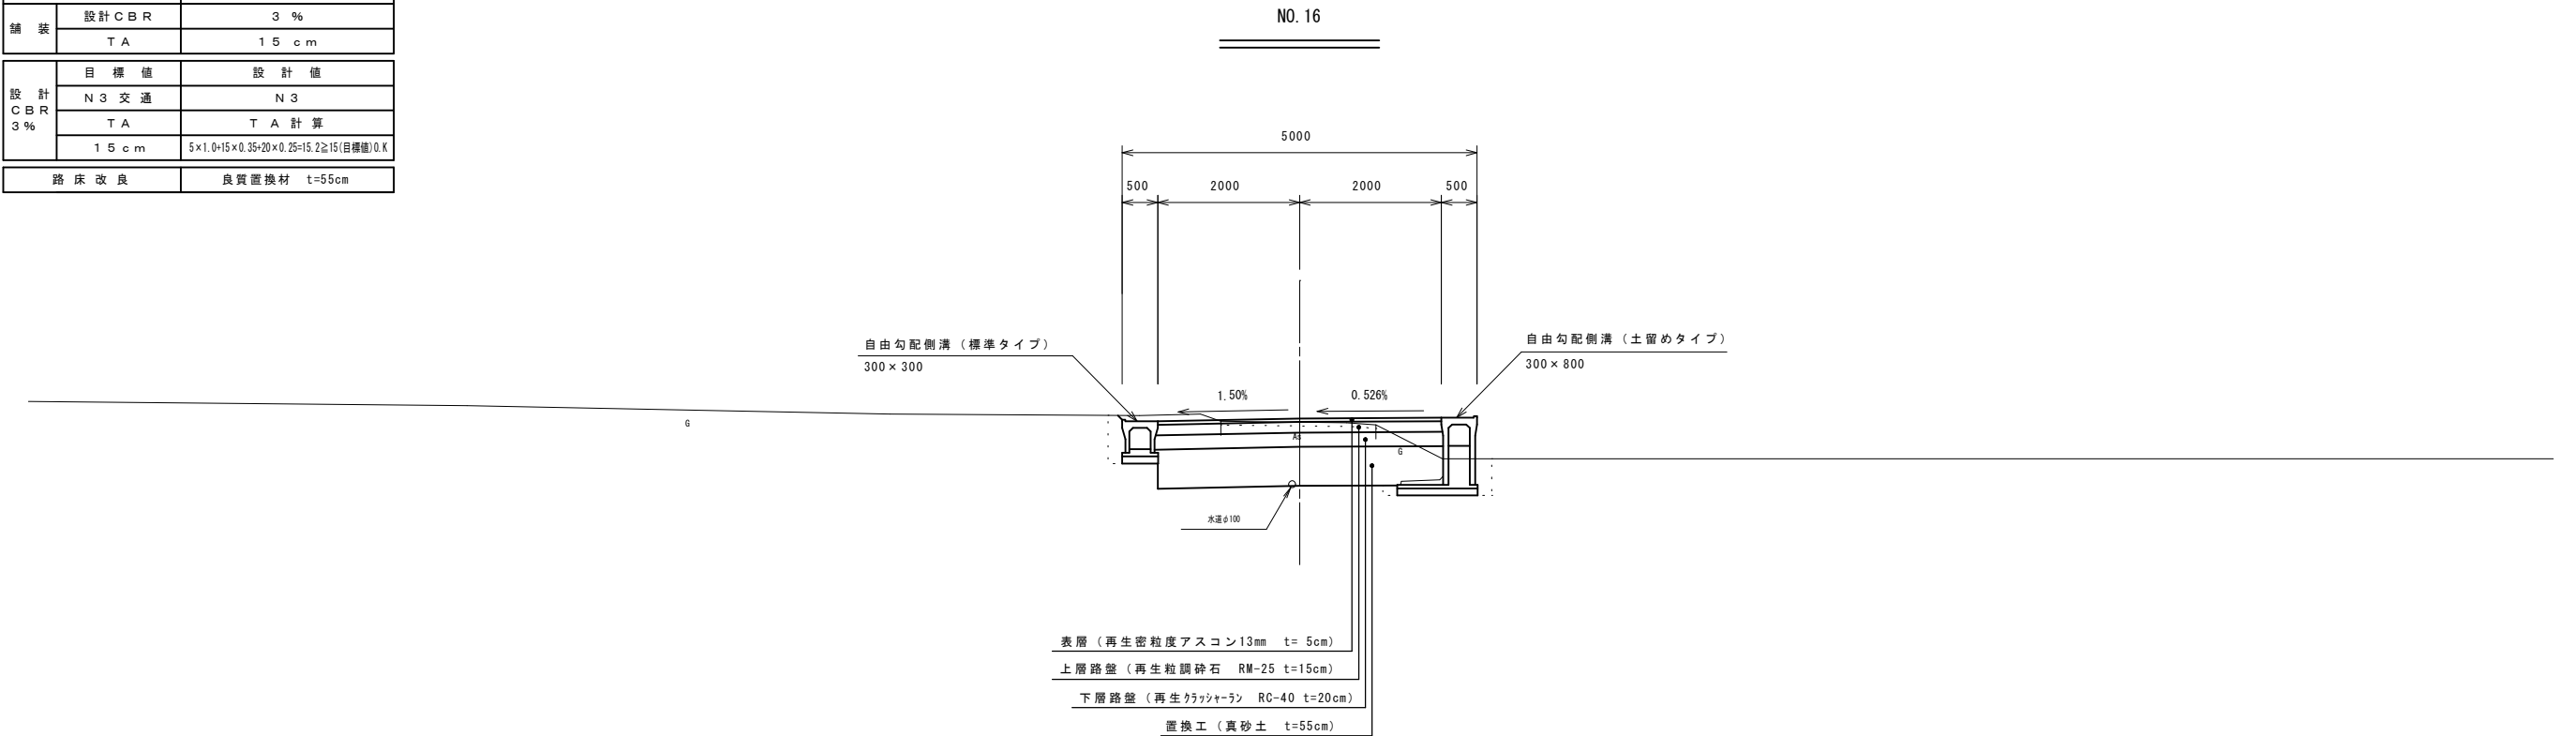

縮小図面【原図A1】

令和2年度		
工 事 名	干潟・花立102号線道路改良工事（3工区）	
図面種類	標 準 断 面 図	
路 線 名	干潟・花立102号線	
事務所名	福岡県 小都市役所	図面番号
小都市	干潟 地内	3 / 11

A1-S=1:100
A3-S=1:200

NO. 14

GH=24.79
FH=24.820

本工事 施工済

5000

500 2000 2000 500

1.50% 1.50%

水高6100

NO. 16

GH=25.24
FH=25.300

5000

500 2000 2000 500

1.50% 0.526%

水深100

NO. 13

GH=24.56
FH=24.583

NO. 15

GH=25.03
FH=25.060

5000

500 2000 2000 500

1.50% 1.50%

水高 25.00

NO. 12+8.80

GH=24.54
FH=24.544

本工事 施工済

5000

500 2000 2000 500

1.50% 1.50%

水深4.00

NO. 14+9.30


6H=24.90
FH=24.932

The diagram shows a cross-section of a bridge deck. The total width is 5000 units. The deck is divided into sections: 500 units on the left, 2000 units in the center, 2000 units on the right, and 500 units on the far right. The deck has a 1.50% slope on both sides. The construction details include a 100-unit wide base, a 100-unit wide top, and a 100-unit wide bottom. The diagram is labeled with '本工事' (This work) and '施工' (Construction).

令和2年度		
工 事 名 干潟・花立102号線道路改良工事（3工区）		
図面種類	横 断 図（1）	
路 線 名	干潟・花立102号線	
事務所名	福岡県 小郡市役所	図面番号
小郡市	干潟 地内	4 / 11

横断図(2)

A1-S=1:100
A3-S=1:200

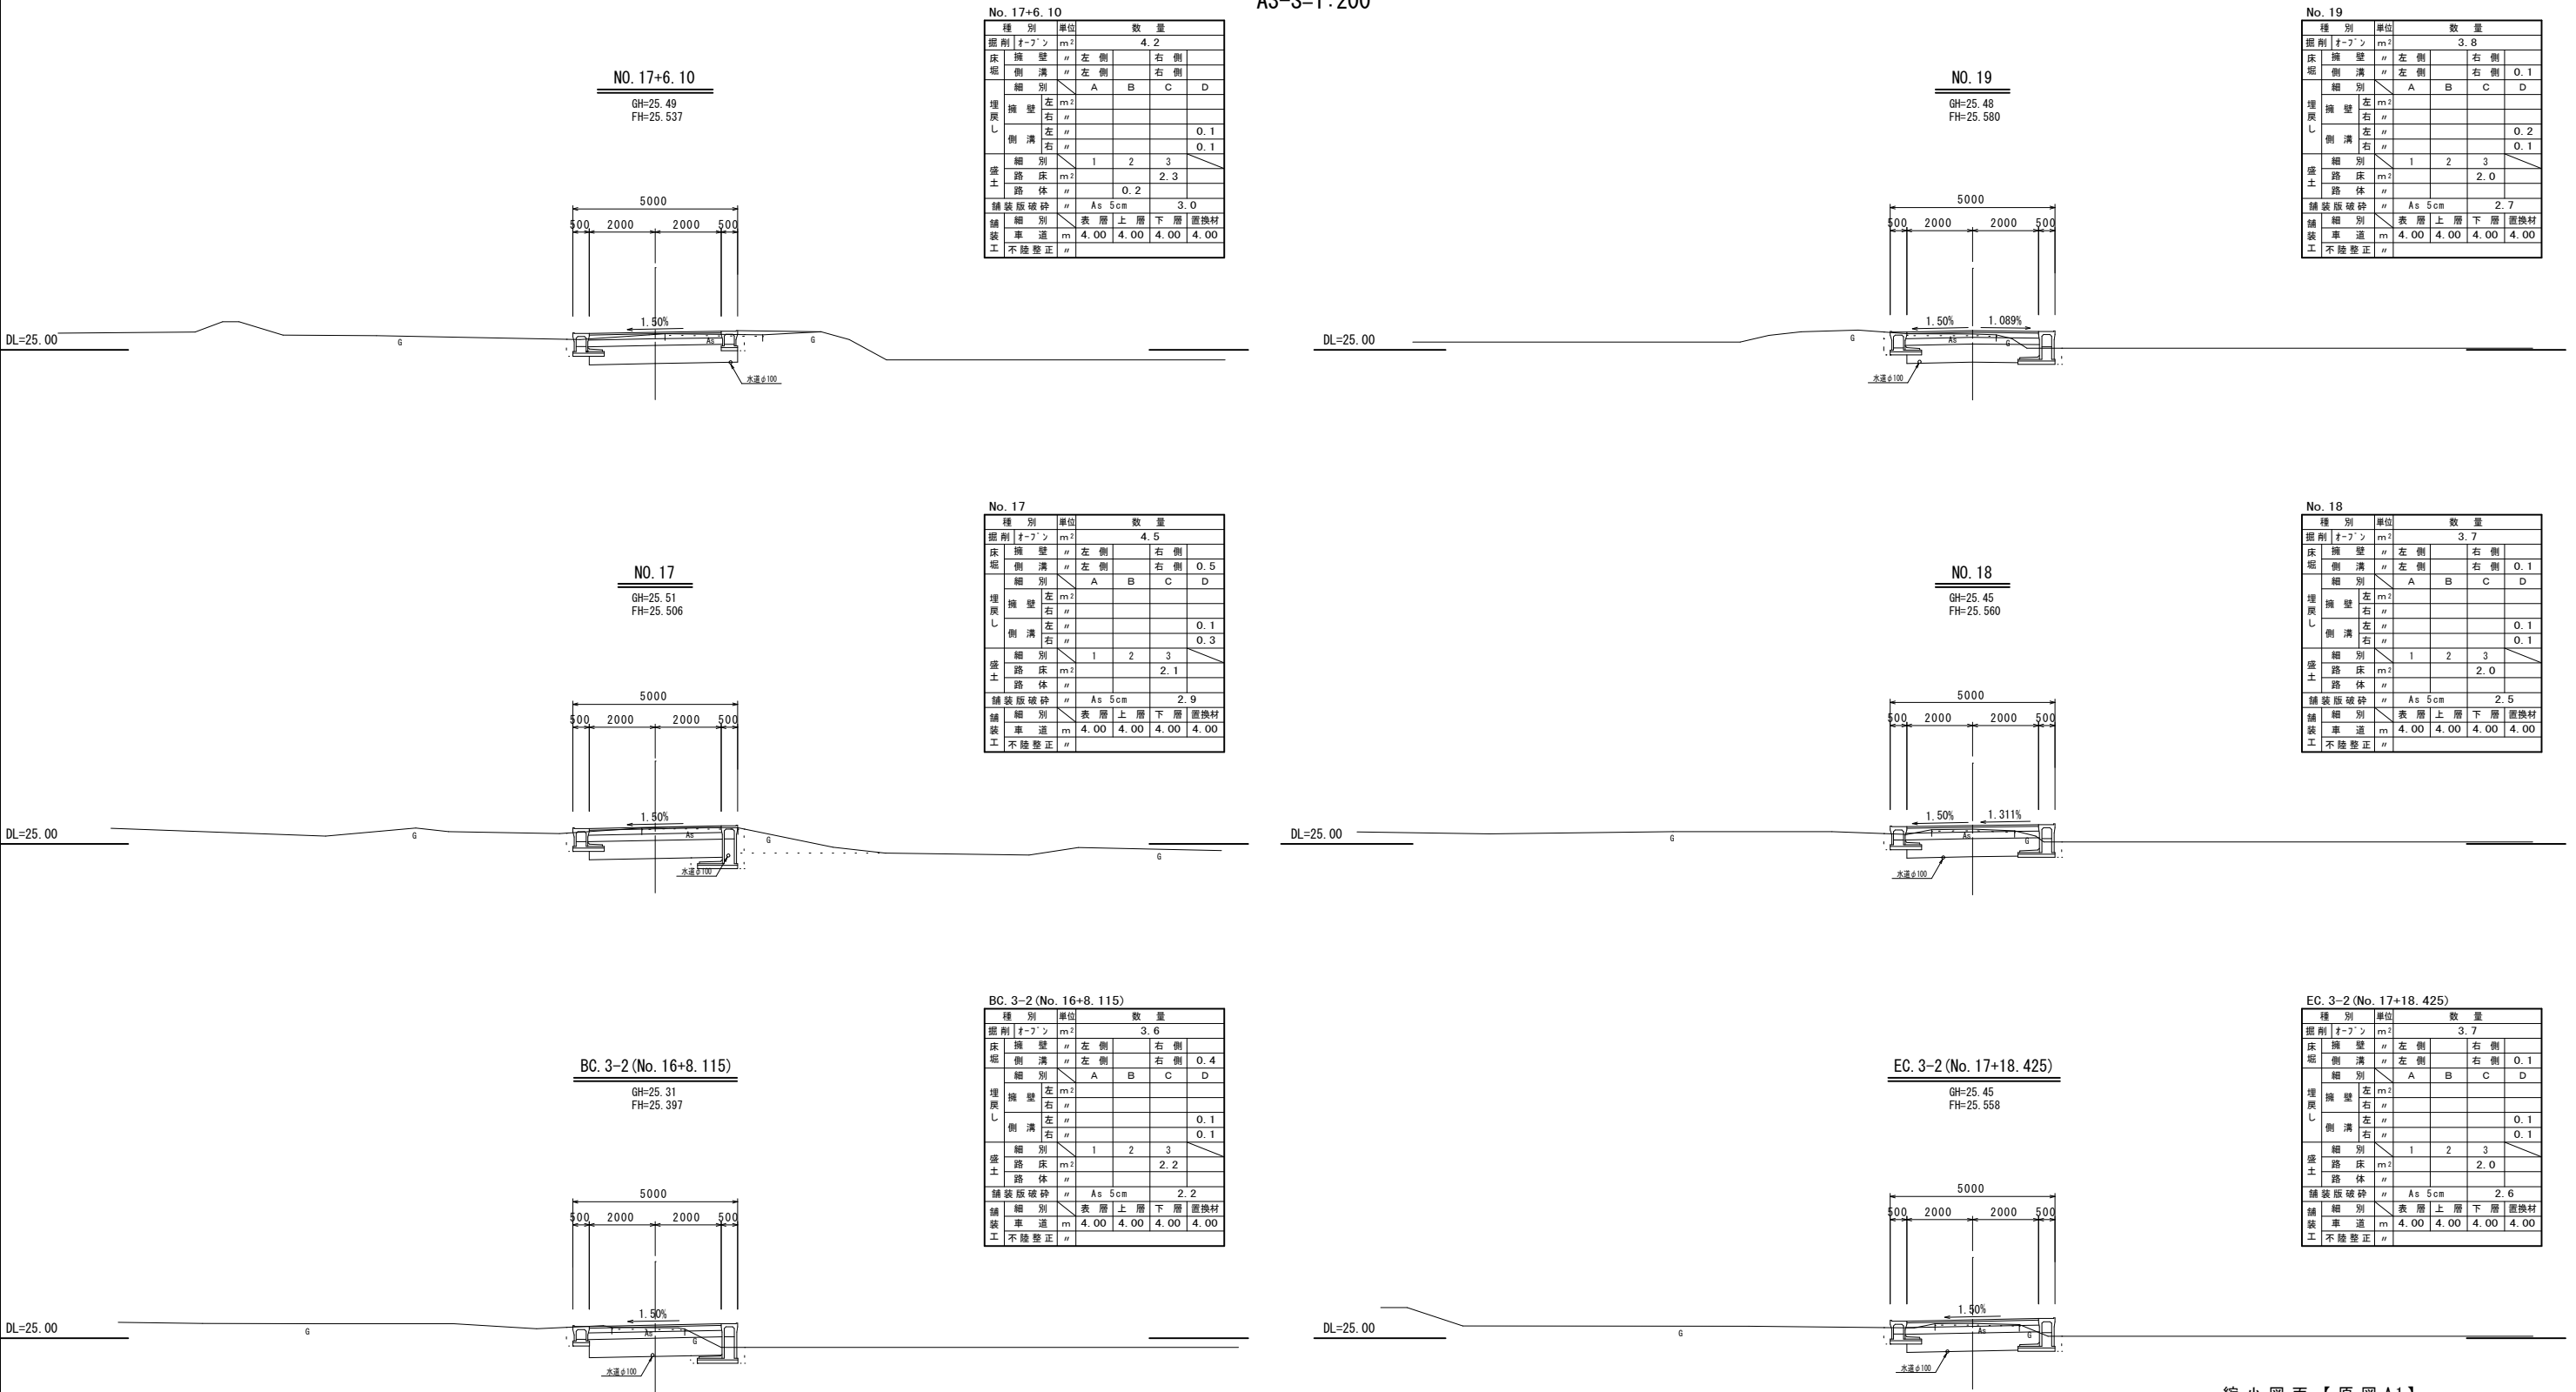

No. 17+6. 10	
種 別	単位
掘削 オープン	m ²
床 掘	m ²
埋 展	m ²
盛 土	m ²
舗装 版 破 砕	m ²
舗装 車 道	m
工 不陸整正	m

No. 19	
種 別	単位
掘削 オープン	m ²
床 掘	m ²
埋 展	m ²
盛 土	m ²
舗装 版 破 砕	m ²
舗装 車 道	m
工 不陸整正	m

No. 17	
種 別	単位
掘削 オープン	m ²
床 掘	m ²
埋 展	m ²
盛 土	m ²
舗装 版 破 砕	m ²
舗装 車 道	m
工 不陸整正	m

No. 18	
種 別	単位
掘削 オープン	m ²
床 掘	m ²
埋 展	m ²
盛 土	m ²
舗装 版 破 砕	m ²
舗装 車 道	m
工 不陸整正	m

BC. 3-2(No. 16+8. 115)	
種 別	単位
掘削 オープン	m ²
床 掘	m ²
埋 展	m ²
盛 土	m ²
舗装 版 破 砕	m ²
舗装 車 道	m
工 不陸整正	m

EC. 3-2(No. 17+18. 425)	
種 別	単位
掘削 オープン	m ²
床 掘	m ²
埋 展	m ²
盛 土	m ²
舗装 版 破 砕	m ²
舗装 車 道	m
工 不陸整正	m

縮小図面【原図A1】


令和2年度			
工 事 名	干潟・花立102号線道路改良工事 (3工区)		
図面種類	横断図 (2)		
路 線 名	干潟・花立102号線		
事務所名	福岡県 小都市役所	図面番号	
小都市	干潟 地内	5 / 11	

横断図(3)

A1-S=1:100
A3-S=1:200

BC. 4 (No. 20+5. 302)

GH=25. 54
FH=25. 605

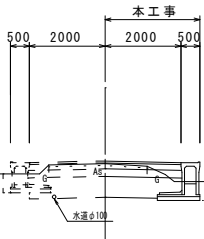


BC. 4 (No. 20+5. 302)

種別	単位	数量
掘削 オープン	m ²	1. 8
床 擁壁	m	左側 右側
堀 側溝	m	左側 右側 0. 1
細別		A B C D
埋戻し 擁壁	m ²	左 右
埋戻し 側溝	m	左 右 0. 1
盛土 路床	m ²	1 2 3
盛土 路体	m	1. 0
舗装版破砕	m	As 5cm 1. 1
舗装 車道	m	表層 上層 下層 置換材 2. 00 2. 00 2. 00 2. 00
舗装 工 不陸整正	m	

NO. 21

GH=25. 60
FH=25. 620

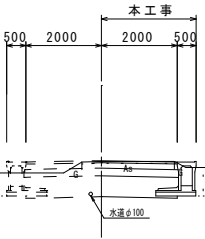


No. 21

種別	単位	数量
掘削 オープン	m ²	2. 3
床 擁壁	m	左側 右側
堀 側溝	m	左側 右側
細別		A B C D
埋戻し 擁壁	m ²	左 右
埋戻し 側溝	m	左 右 0. 2
盛土 路床	m ²	1 2 3
盛土 路体	m	1. 0
舗装版破砕	m	As 5cm 1. 9
舗装 車道	m	表層 上層 下層 置換材 2. 00 2. 00 2. 00 2. 00
舗装 工 不陸整正	m	

NO. 20

GH=25. 52
FH=25. 600

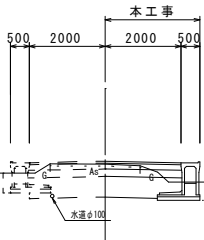


No. 20

種別	単位	数量
掘削 オープン	m ²	1. 7
床 擁壁	m	左側 右側
堀 側溝	m	左側 右側 0. 1
細別		A B C D
埋戻し 擁壁	m ²	左 右
埋戻し 側溝	m	左 右 0. 1
盛土 路床	m ²	1 2 3
盛土 路体	m	1. 0
舗装版破砕	m	As 5cm 0. 9
舗装 車道	m	表層 上層 下層 置換材 2. 00 2. 00 2. 00 2. 00
舗装 工 不陸整正	m	

EC. 4

GH=25. 60
FH=25. 619

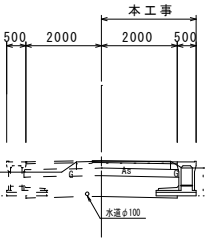


EC. 4 (No. 20+19. 172)

種別	単位	数量
掘削 オープン	m ²	2. 3
床 擁壁	m	左側 右側
堀 側溝	m	左側 右側
細別		A B C D
埋戻し 擁壁	m ²	左 右
埋戻し 側溝	m	左 右 0. 2
盛土 路床	m ²	1 2 3
盛土 路体	m	1. 0
舗装版破砕	m	As 5cm 1. 8
舗装 車道	m	表層 上層 下層 置換材 2. 00 2. 00 2. 00 2. 00
舗装 工 不陸整正	m	

NO. 19+1. 3

GH=25. 48
FH=25. 581

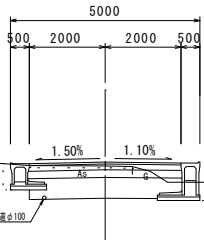


No. 19+1. 3

種別	単位	数量
掘削 オープン	m ²	3. 8
床 擁壁	m	左側 右側
堀 側溝	m	左側 右側 0. 1
細別		A B C D
埋戻し 擁壁	m ²	左 右
埋戻し 側溝	m	左 右 0. 2 0. 1
盛土 路床	m ²	1 2 3
盛土 路体	m	2. 0
舗装版破砕	m	As 5cm 2. 7
舗装 車道	m	表層 上層 下層 置換材 4. 00 4. 00 4. 00 4. 00
舗装 工 不陸整正	m	

SP. 4 (No. 20+12. 237)

GH=25. 57
FH=25. 612

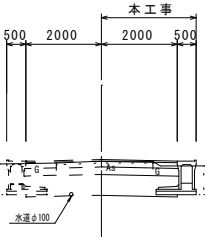

SP. 4 (No. 20+12. 237)







種別	単位	数量
掘削 オープン	m ²	2. 2
床 擁壁	m	左側 右側
堀 側溝	m	左側 右側
細別		A B C D
埋戻し 擁壁	m ²	左 右
埋戻し 側溝	m	左 右 0. 2
盛土 路床	m ²	1 2 3
盛土 路体	m	1. 0
舗装版破砕	m	As 5cm 1. 4
舗装 車道	m	表層 上層 下層 置換材 2. 00 2. 00 2. 00 2. 00
舗装 工 不陸整正	m	

縮小図面【原図A1】

令和2年度			
工事名	干潟・花立102号線道路改良工事 (3工区)		
図面種類	横断図(3)		
路線名	干潟・花立102号線		
事務所名	福岡県 小郡市役所	図面番号	
小郡市 干潟 地内			6 / 11

横断図(4)

A1-S=1:100
A3-S=1:200

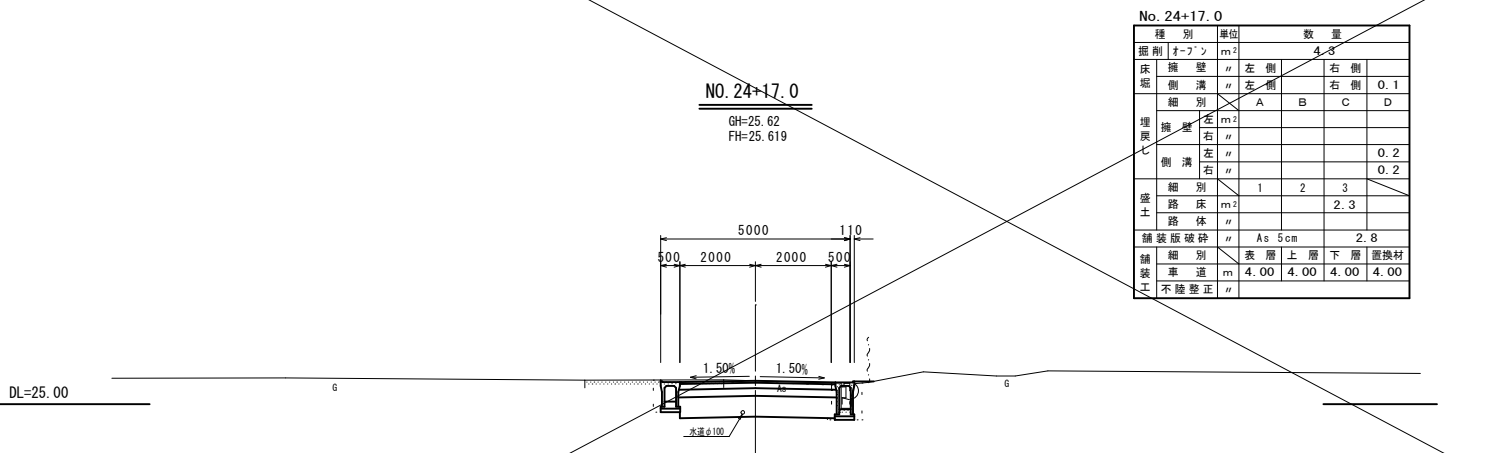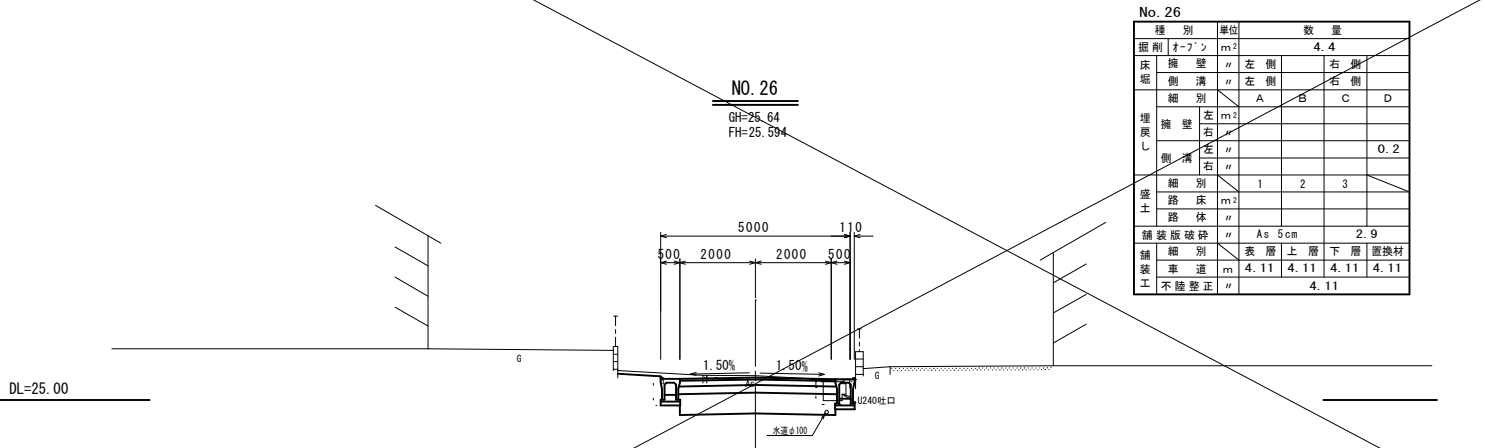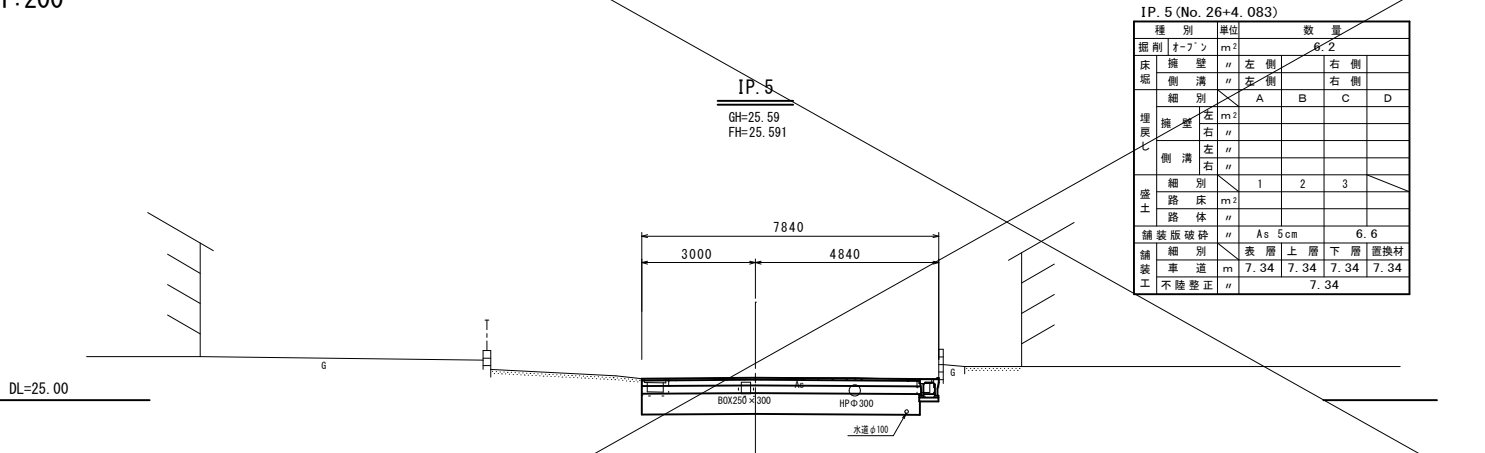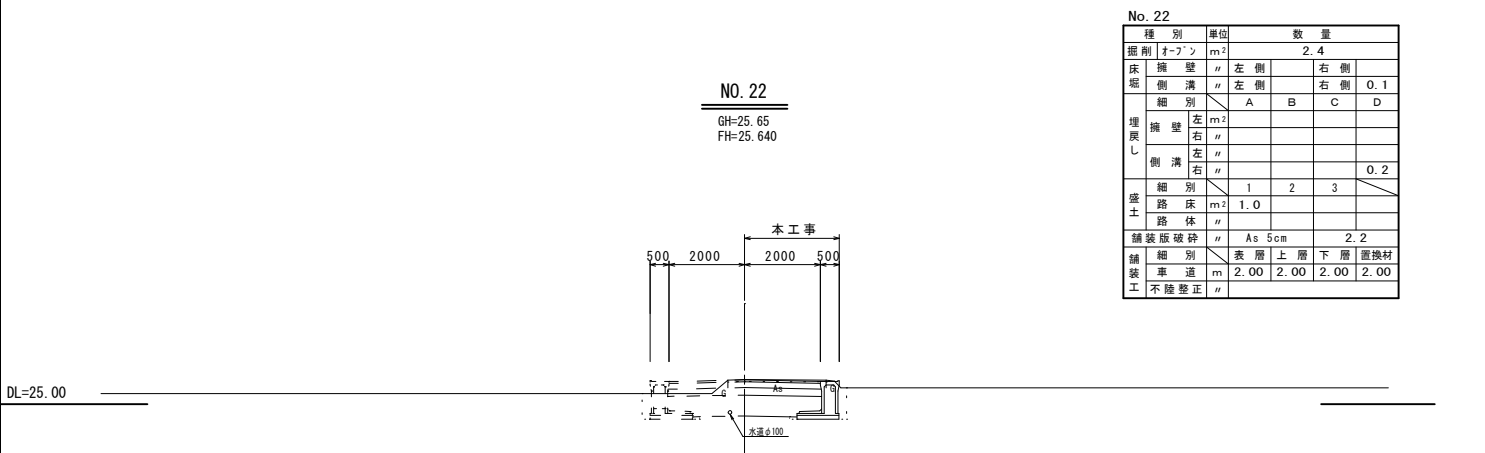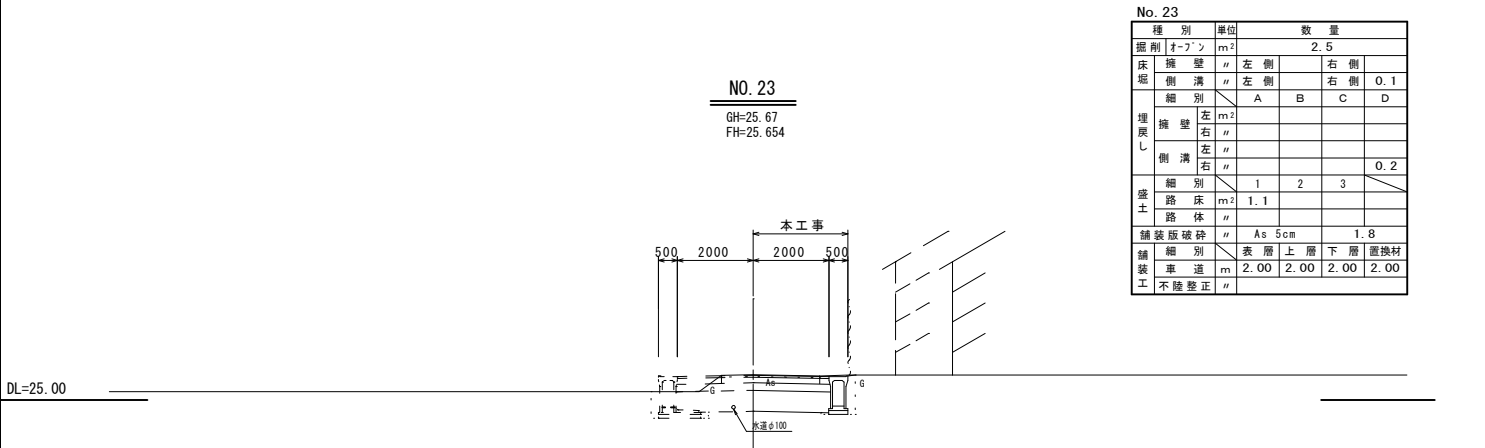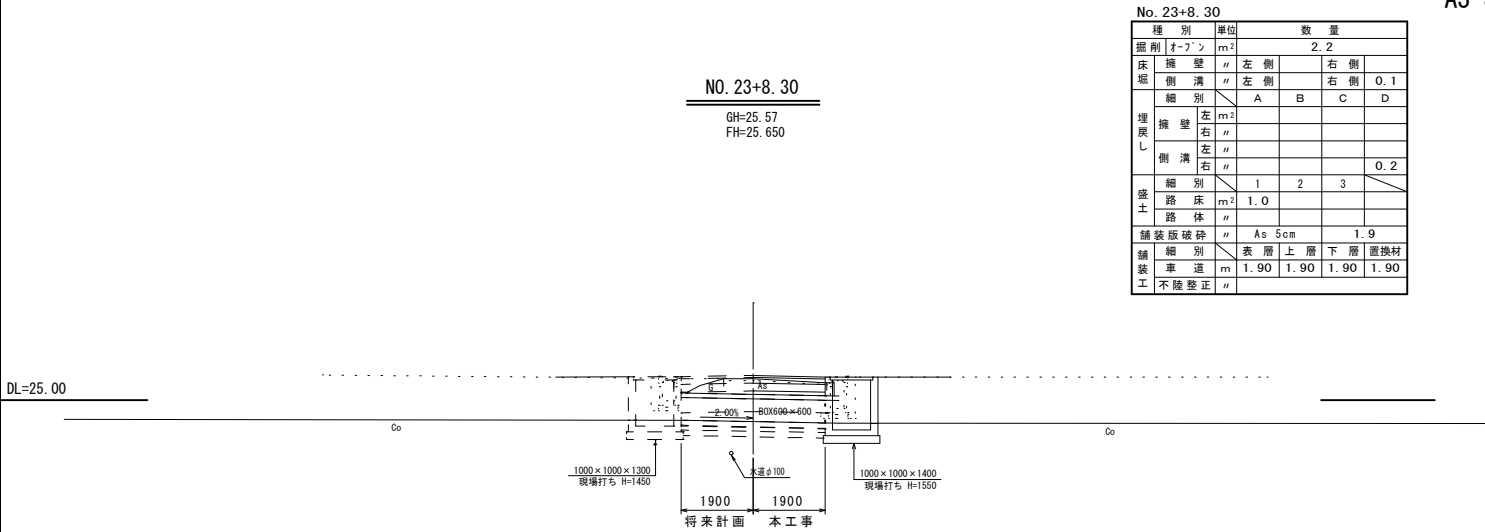


縮小図面【原図A1】

令和2年度		
工事名	干潟・花立102号線道路改良工事（3工区）	
図面種類	横断図（4）	
路線名	干潟・花立102号線	
事務所名	福岡県 小都市役所	図面番号
小都市	干潟 地内	7 / 11


自由勾配側溝展開図(1)

SV=1: 25
SH=1:250

7 号
(左側)

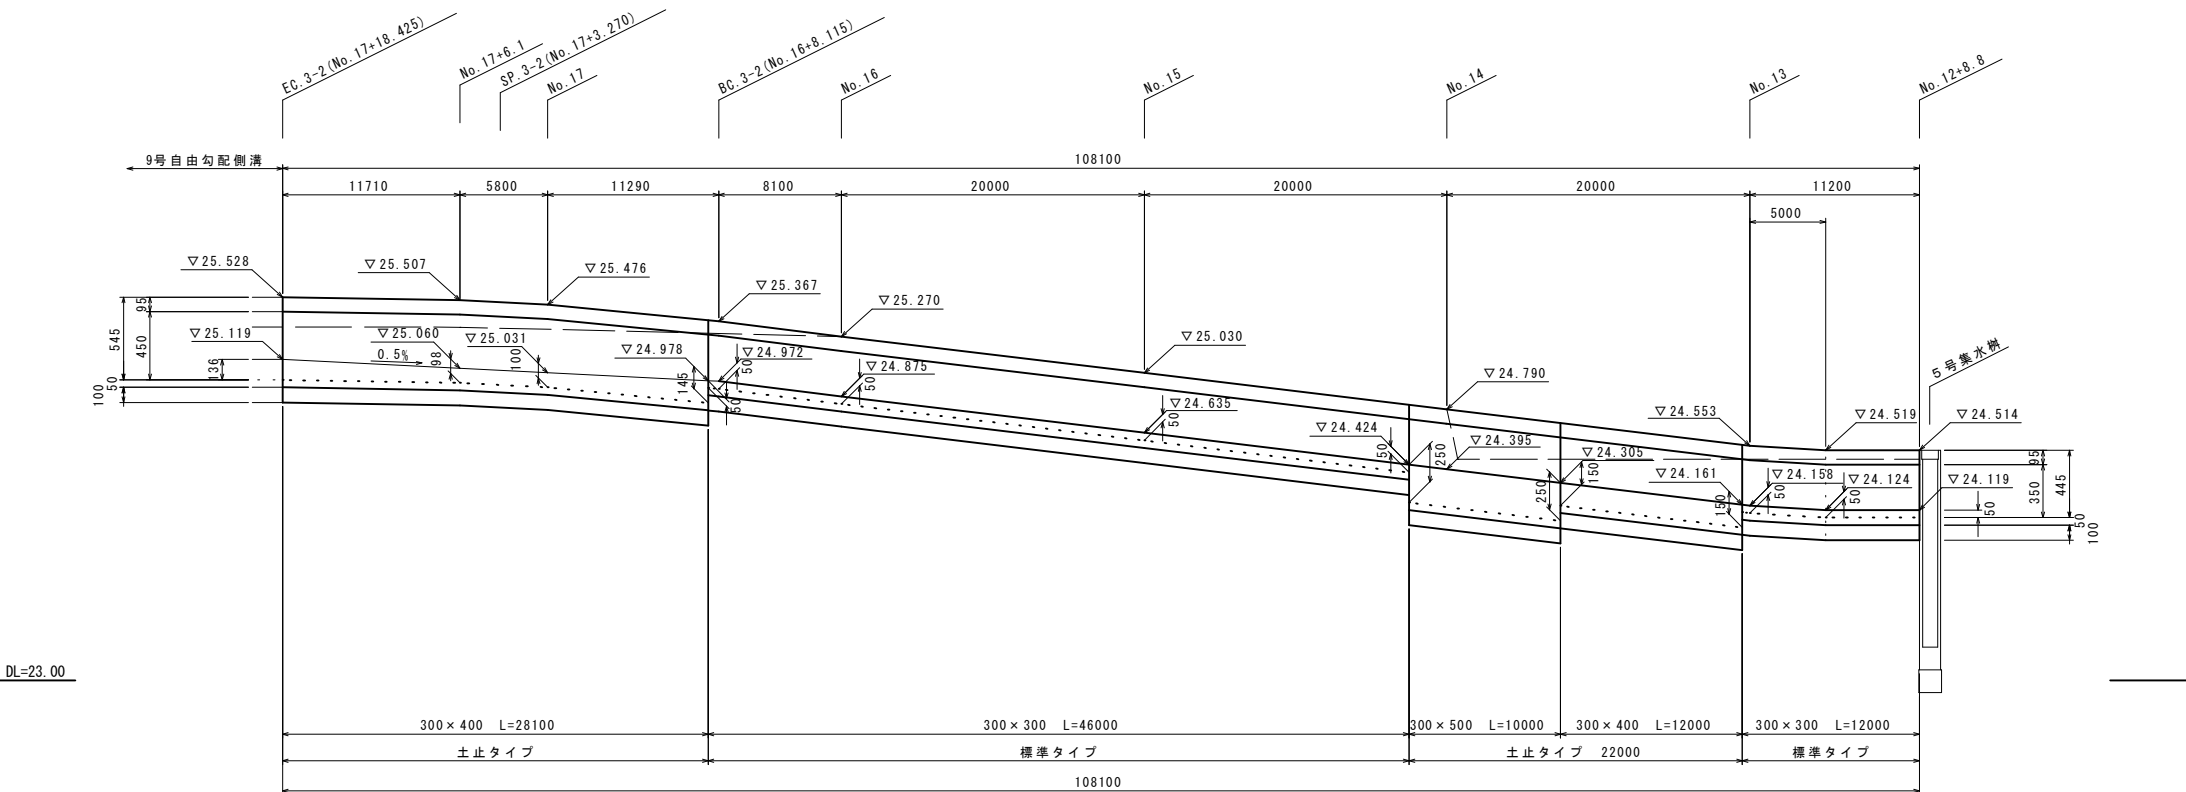

8 号
(右側)

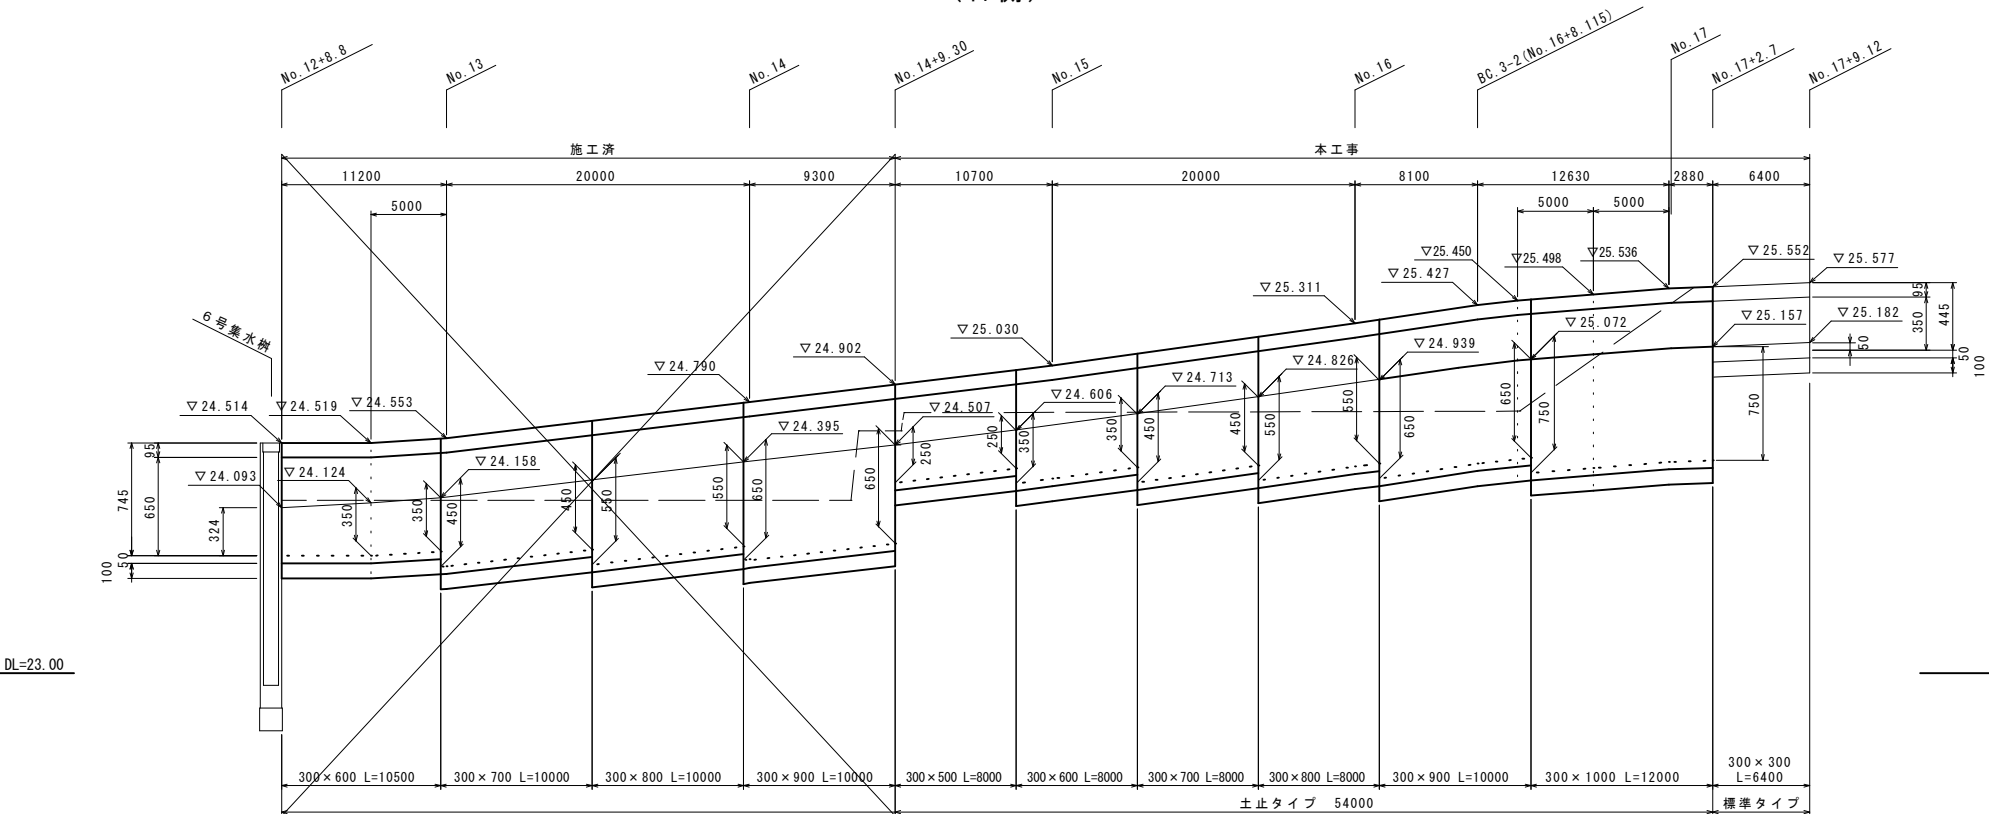


縮小図面【原図A1】

令和2年度		
工事名	干潟・花立102号線道路改良工事(3工区)	
図面種類	自由勾配側溝展開図(1)	
路線名	干潟・花立102号線	
事務所名	福岡県 小都市役所	図面番号
小都市	干潟 地内	8 / 11


自由勾配側溝展開図(2)

SV=1: 25
SH=1:250

9 号
(左側)

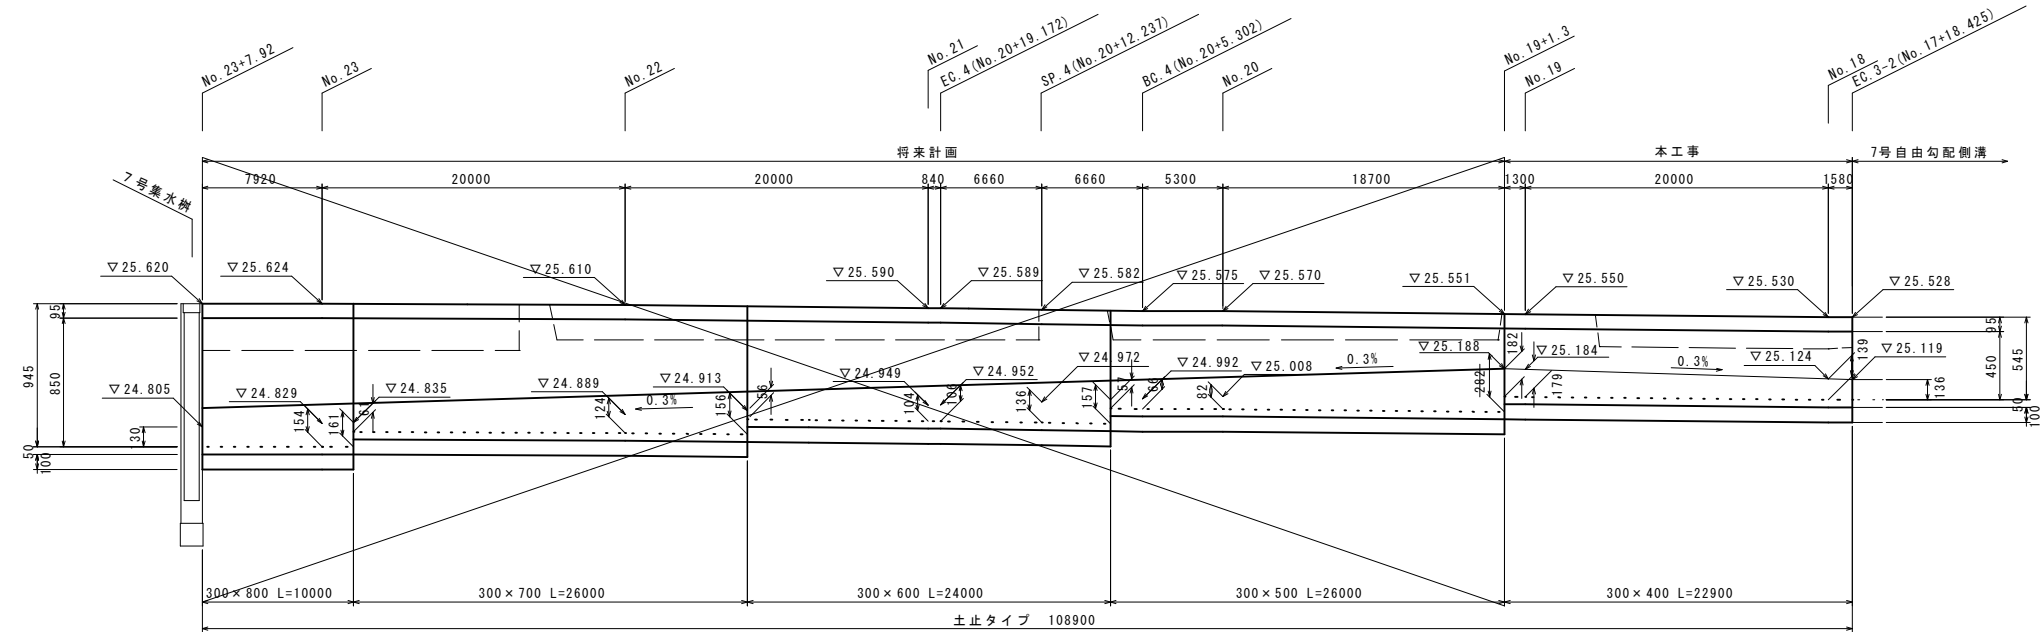

10 号
(右側)

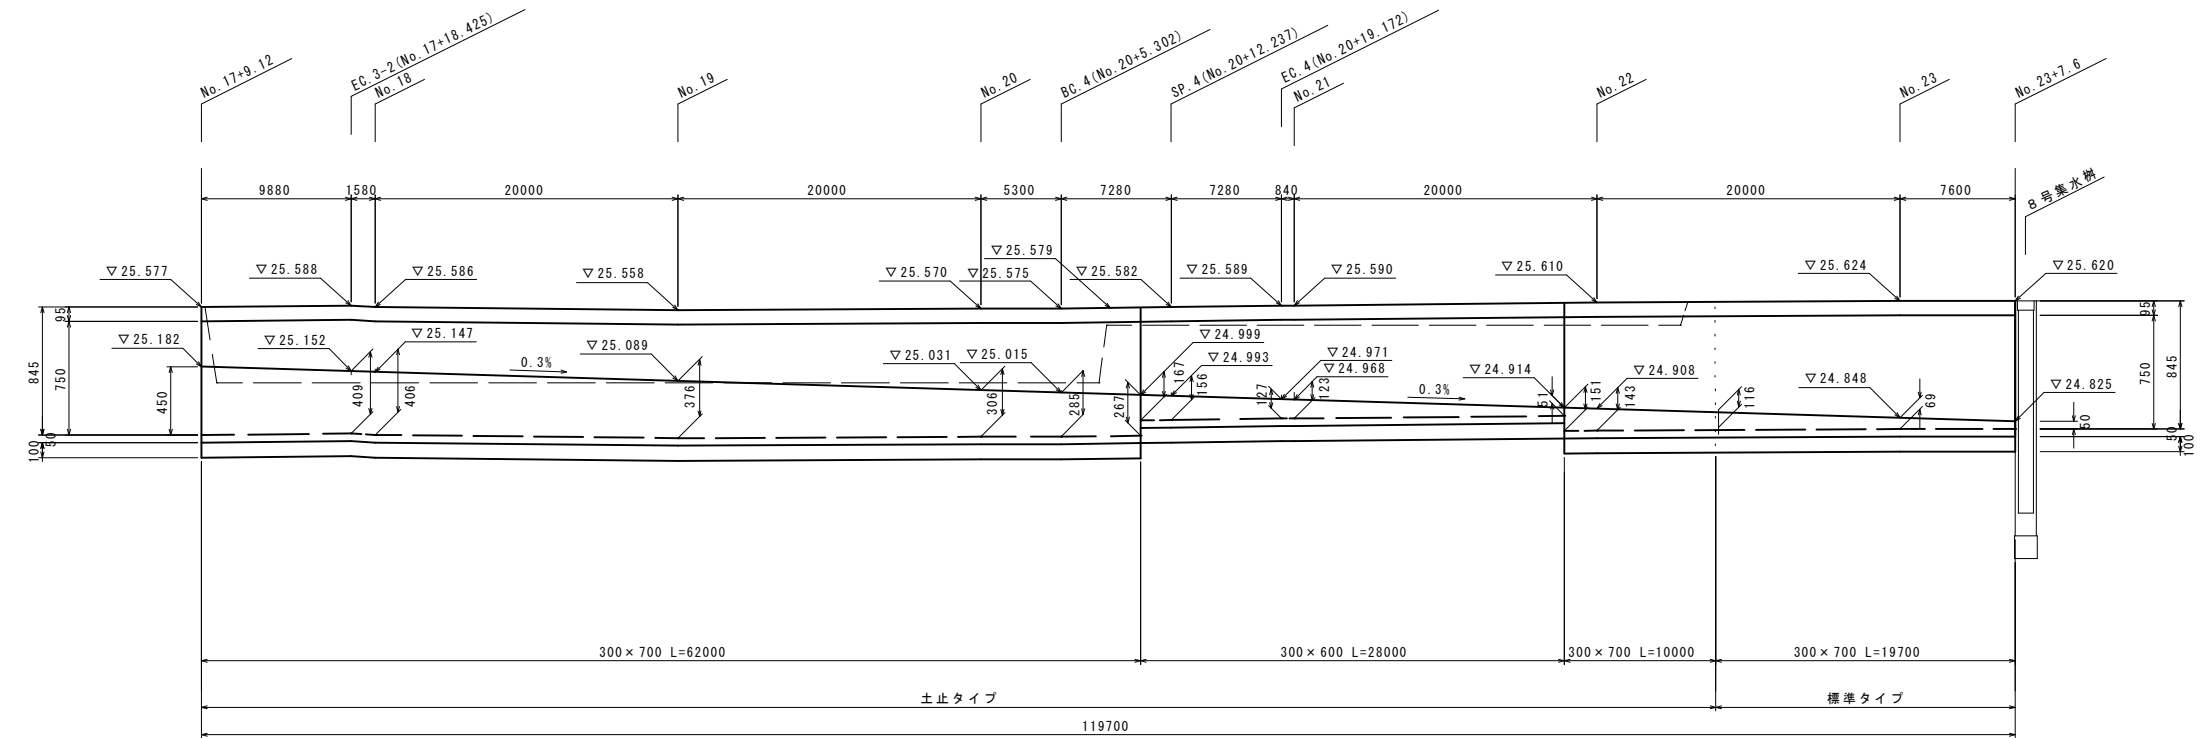


縮小図面【原図A1】

令和2年度		
工 事 名	干潟・花立102号線道路改良工事 (3工区)	
図面種類	自由勾配側溝展開図(2)	
路 線 名	干潟・花立102号線	
事務所名	福岡県 小都市役所	図面番号
小都市	干潟 地内	9 / 11

自由勾配側溝構造図 S=1:10


標準タイプ断面図
B=300 縦断用

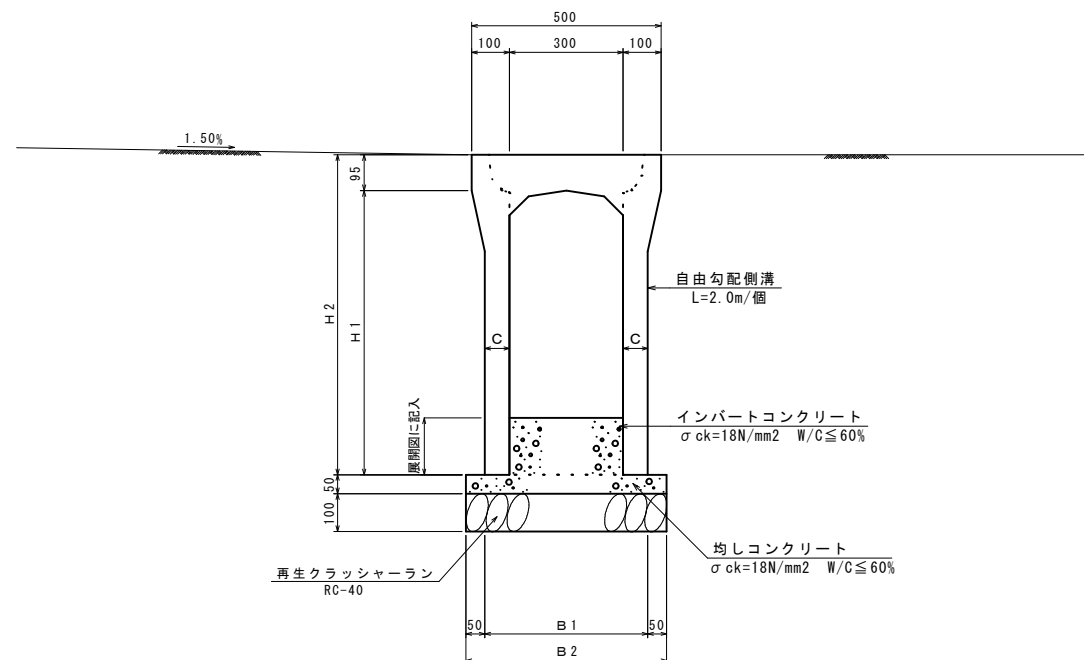

標準タイプ寸法表

呼び名	H 1	H 2	C	B 1	B 2
300 × 300	350	445	55	410	510
300 × 400	450	545	55	410	510
300 × 500	550	645	55	410	510
300 × 600	650	745	65	430	530
300 × 700	750	845	65	430	530
300 × 800	850	945	65	430	530


土止タイプ断面図
B=300 縦断用

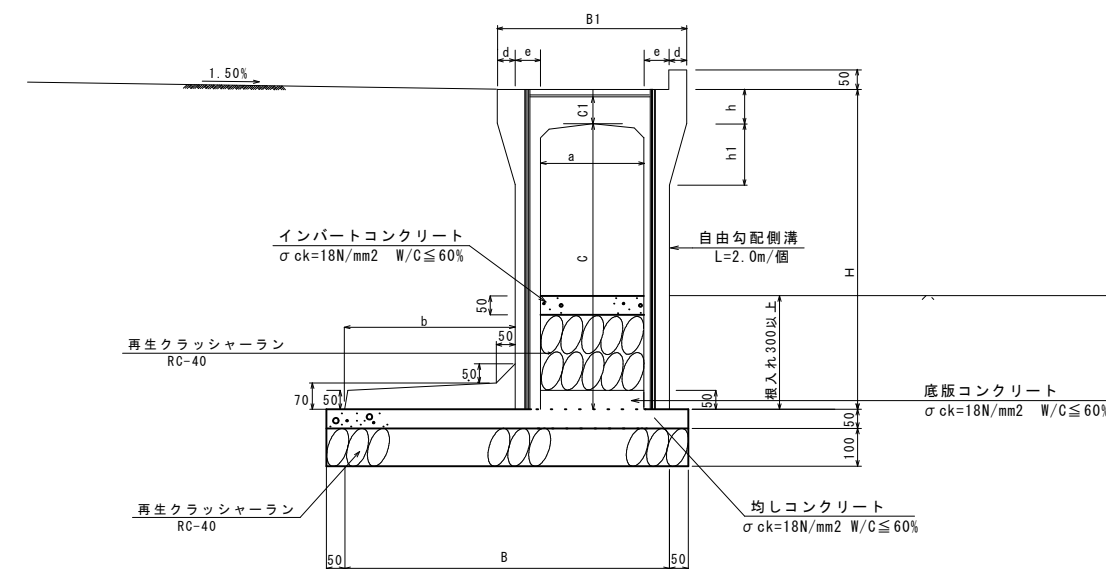




土止タイプ寸法表

呼び名	寸 法 (mm)										
	B1	B	H	a	c	c1	d	e	h	h1	b
300 × 400	500	760	545	450	550	95	45	65	95	160	450
300 × 500			645								
300 × 600			745								
300 × 700		880	845	300	750	95	45	65	95	160	450
300 × 800			945								
300 × 900	1000	1045	1045	950	1050	95	45	65	95	160	450
300 × 1000											

コンクリート蓋

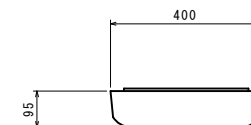

レジン集水蓋

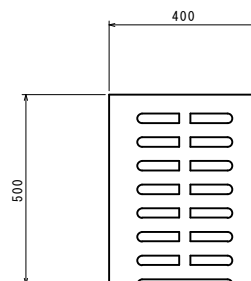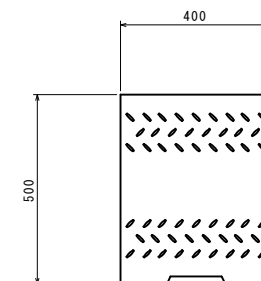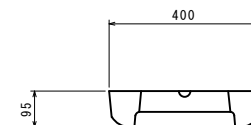

※レジン集水蓋は1.0m（製品5個）に1ヶ所設置。

縮小図面【原図A1】

令和2年度		
工事名	干潟・花立102号線道路改良工事（3工区）	
図面種類	自由勾配側溝構造図	
路線名	干潟・花立102号線	
事務所名	福岡県 小郡市役所	図面番号
小郡市 干潟 地内	10/ 11	


集水枡構造図

A1-S=1:20
A3-S=1:40


7 号
(No. 23+8.6)

平面図

2 - 2

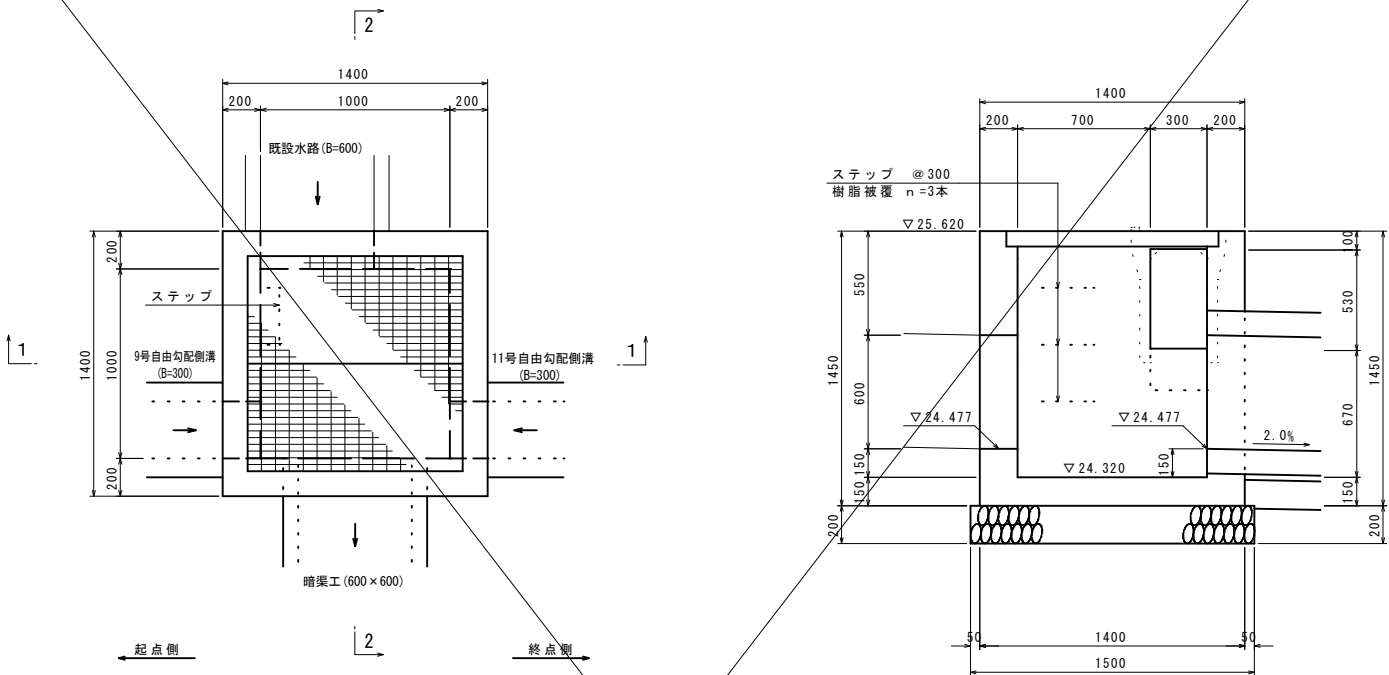


1 - 1

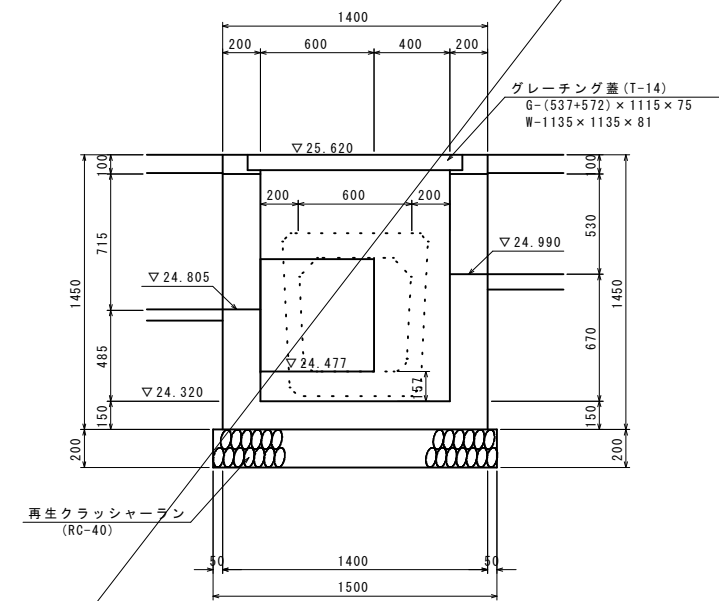


8 号
(No. 23+8.3)

平面図

2 - 2

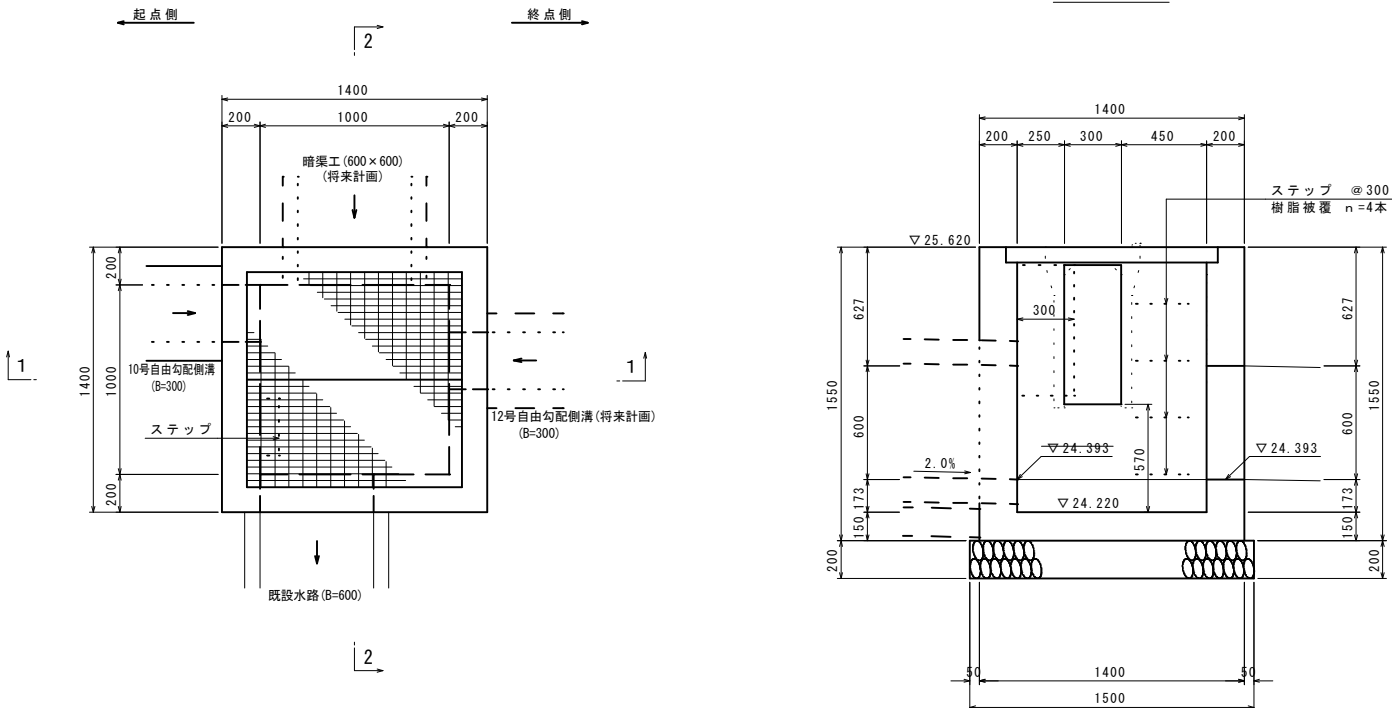

1 - 1

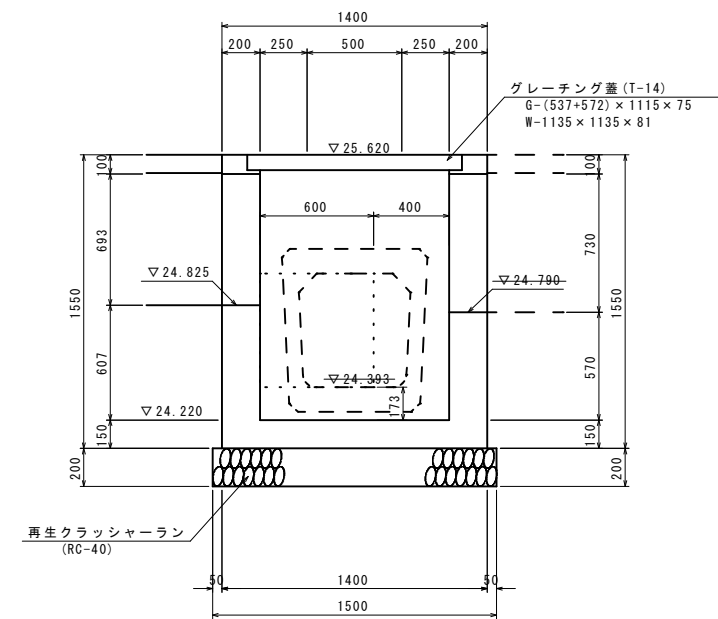

縮小図面【原図A1】

令和2年度		
工事名	干潟・花立102号線道路改良工事 (3工区)	
図面種類	集水枡構造図	
路線名	干潟・花立102号線	
事務所名	福岡県 小郡市役所	図面番号
小郡市	干潟 地内	11 / 11