



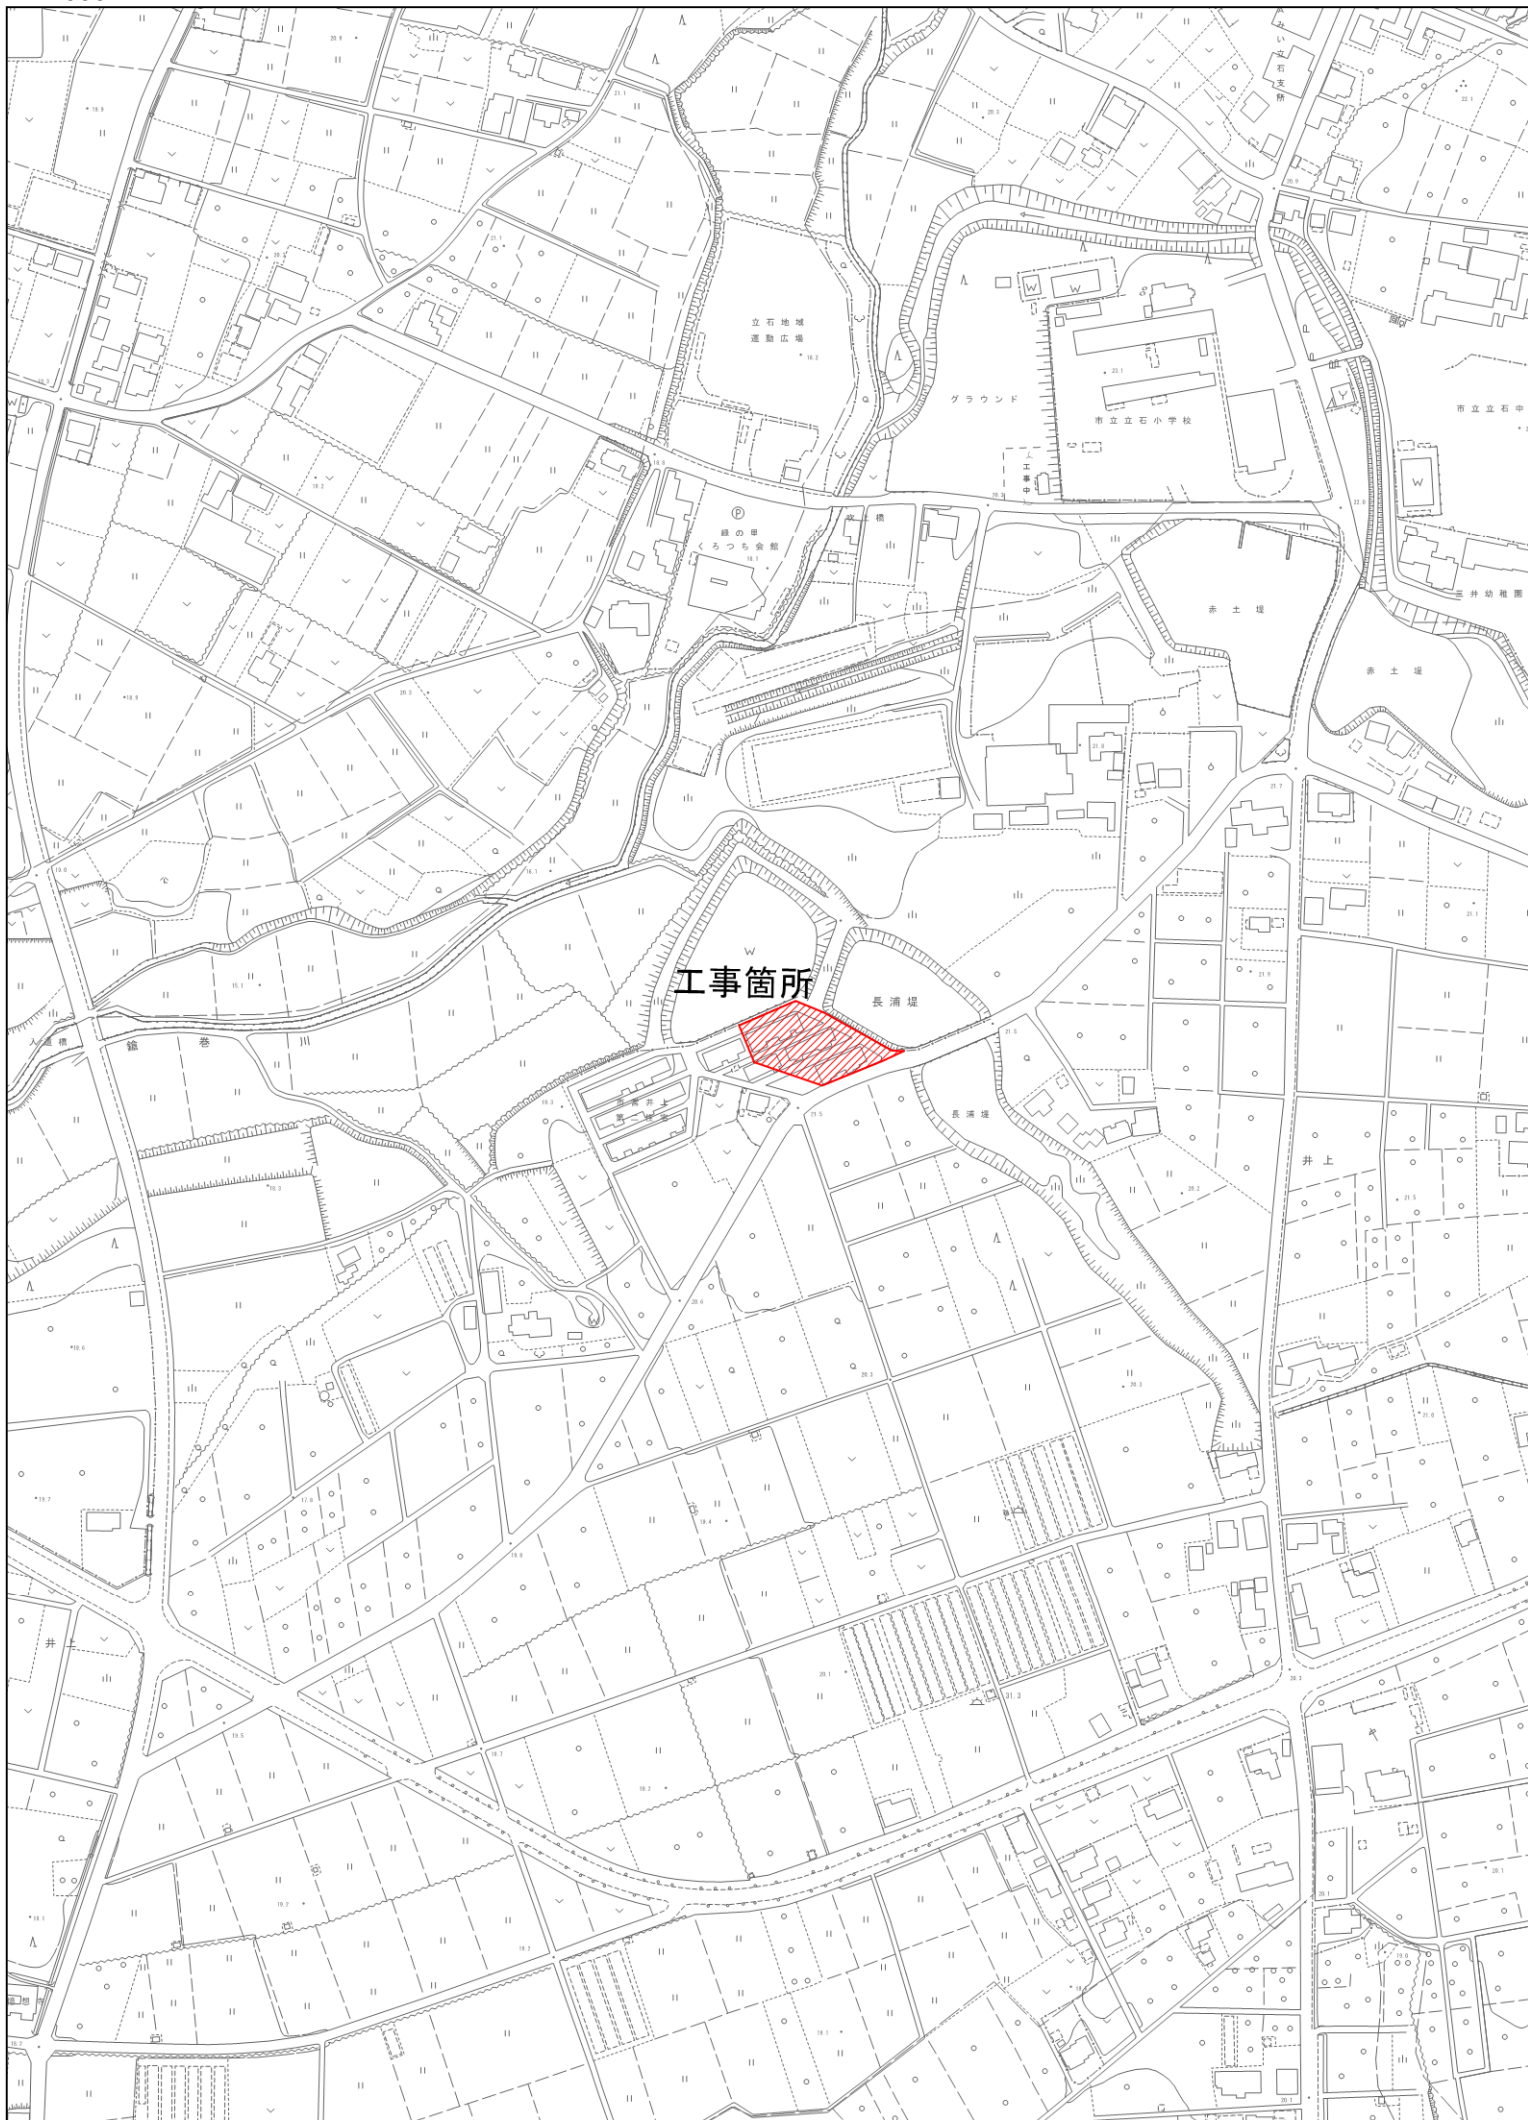

排水計画平面図 S=1/250 (A1)
S=1/500 (A3)
(2期工事)

北緯33度25分
東経130度35分

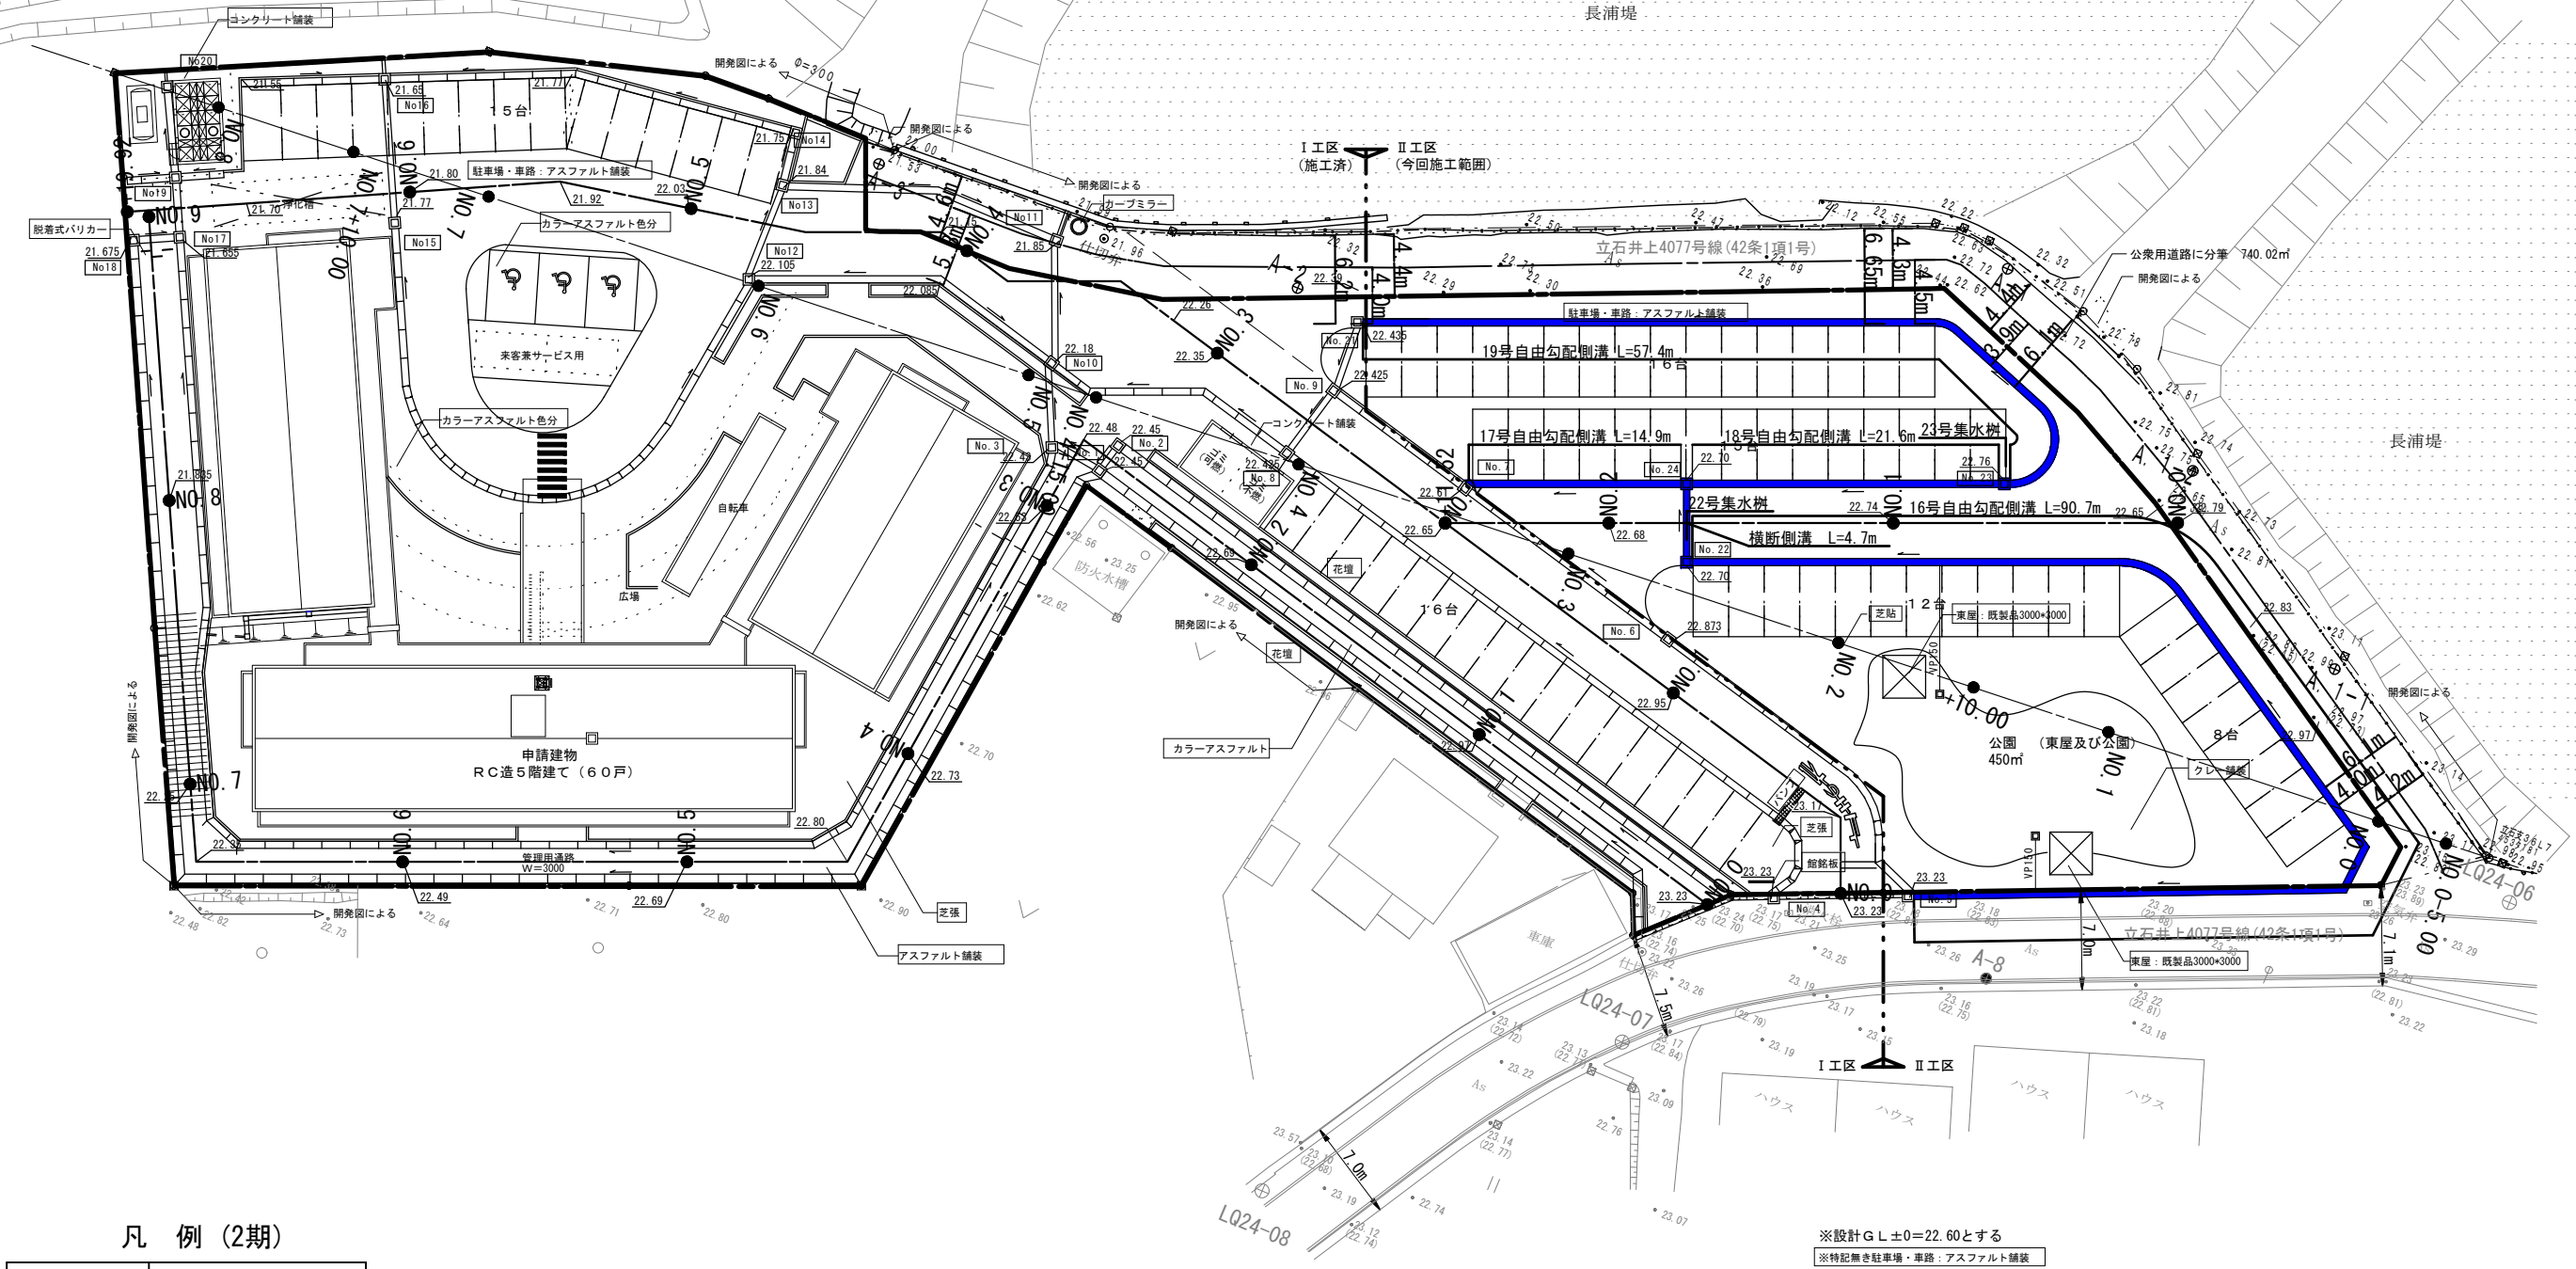

凡 例 (2期)

記 号	名 称
	開発区域境界線
	排水計画

※設計G.L.±0=22.60とする
※特記無き駐車場・車路: アスファルト舗装

※開発区域は、I・II工区含めた全体としますが、建築確認はI工区のみを対象とします。尚、I工区が完了した後、II工区内の既存建物の解体・整備を行い全体が完了した時点で、全体の開発工事の完了とします。

※北側の敷地外の形状は、各種資料を基に想定して記載しており、測量を行ったものではありません。位置の検討を行う為の物であり、配管等の接続を行う場合は、再度測量をお願いするものです。


月 日	記 事
19.02.15	全面道路への接続部隔切り、車椅子用駐車場付近修正(樹木1本削除、ゼブラゾーン追加)

アトリエBBS株式会社
1級建築士事務所登録 福岡県知事 第1-12286号
1級建築士 第257327号 廣山 美佐志

設計年月日	設計	検図	承認印	工事名称	設計番号
2019/2/18				井上第2住宅屋外整備工事	
縮尺	製図	担当	承認年月日	図面名称	図面番号
A1: 1/250 A3: 1/500				排水計画平面図(2期工事)	1


排水施設構造図(1)

自由勾配側溝(縦断用) S=1:10 (A1)
S=1:20 (A3)
300×300

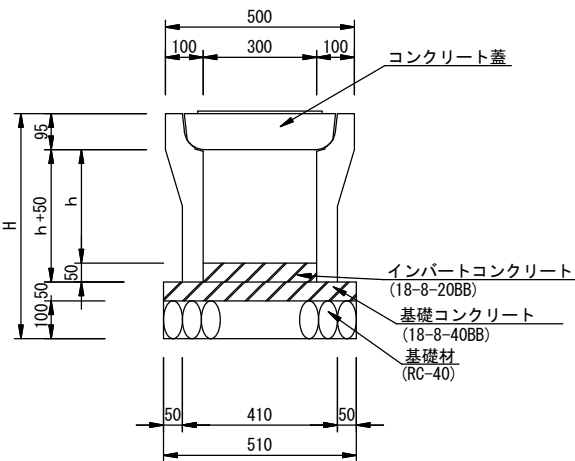


名称	h	H
300×300	300	595

自由勾配側溝(横断用) S=1:10 (A1)
S=1:20 (A3)

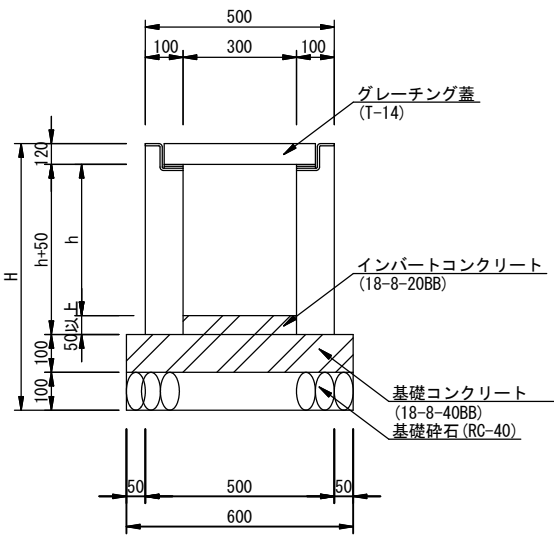


名称	h	H
300×300	300	670

横断暗渠 S=1:10 (A1)
S=1:20 (A3)
□300×300

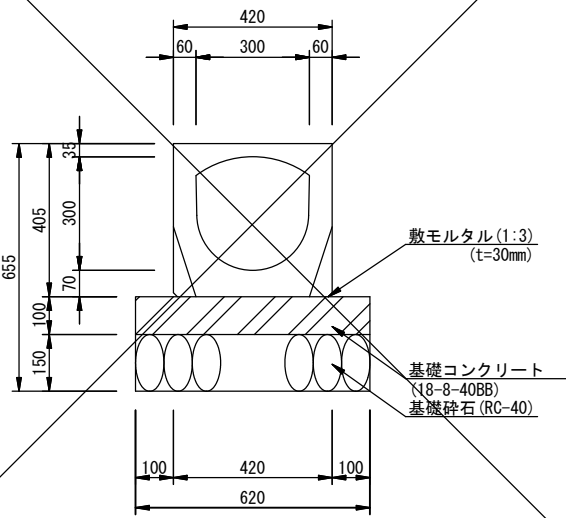

L型側溝 S=1:10 (A1)
S=1:20 (A3)

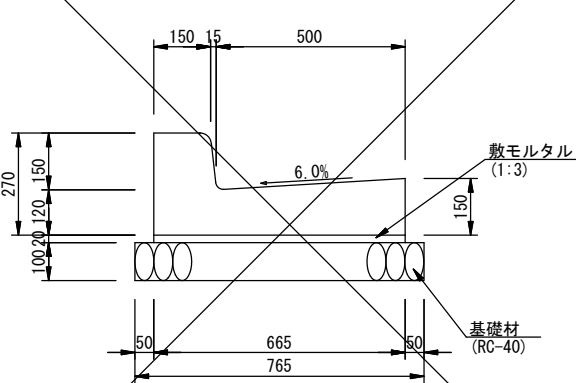


記	月	日
事		

アトリエBBS株式会社
1級建築士事務所登録 福岡県知事 第1-12286号
1級建築士 第257327号 廣山 美佐志


設計年月日	設計	検図	承認印	工事名称	設計番号
2018/2/18				井上第2住宅屋外整備工事	
縮尺	製図	担当	承認年月日	図面名称	図面番号
図示				排水施設構造図(1)	2

排水施設構造図(2)

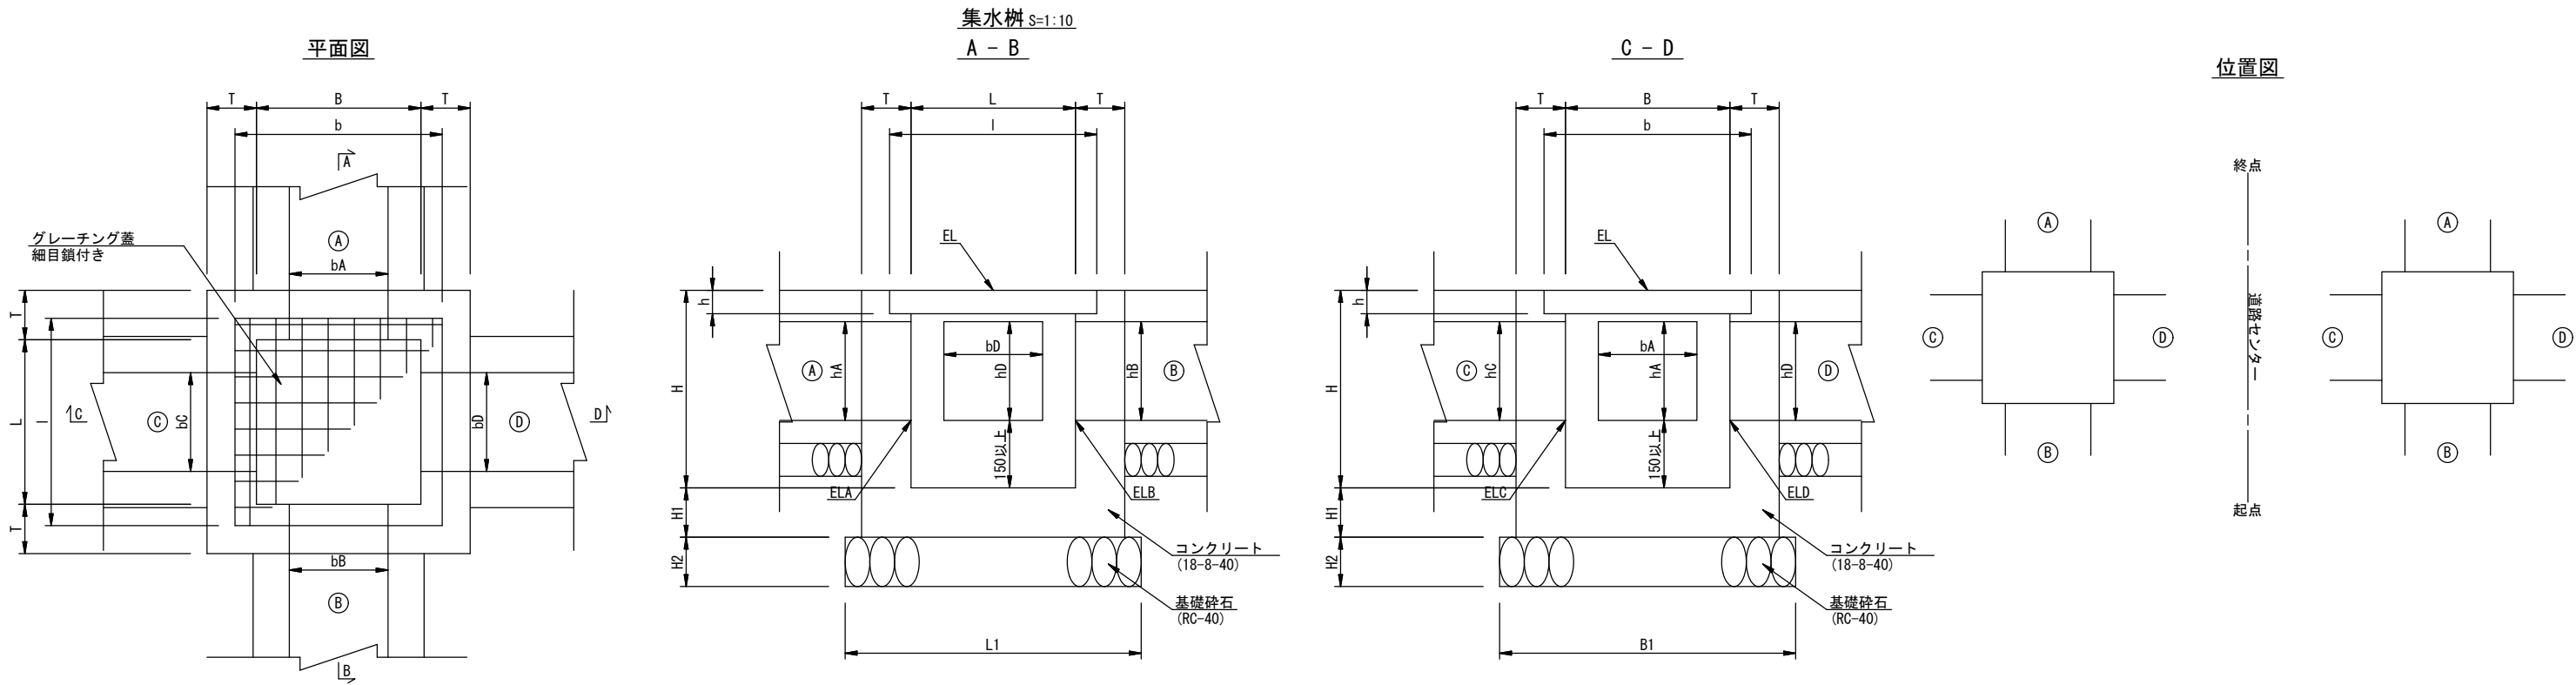

集水樹寸法表																									
集水樹No	路線名	測点	位置	天端高 (EL)	集水樹寸法								A		B		C		D		グレーチング	足掛金物			
					B	L	H	T	H1	B1	L1	H2	断面	流入高	断面	流入高	断面	流入高	断面	流入高					
1号集水樹	管理用道路	NO.2+12.53	L	22.45	500	500	600	150	150	900	900	150	横断暗渠 φ300	22.075	L型側溝 300×300	22.065	L型側溝 300×300	22.065	横断暗渠 φ300	22.075	T-14細目鎖付き □300×500	-	1期工事		
2号集水樹	管理用道路	NO.2+12.53	R	22.45	500	500	600	150	150	900	900	150	L型側溝 300×300	22.055	L型側溝 300×300	22.055	横断暗渠 φ300	22.075	横断暗渠 φ300	22.075	T-14細目鎖付き □300×500	-	1期工事		
3号集水樹	管理用道路	NO.2+16.14	R	22.43	500	500	600	150	150	900	900	150	横断暗渠 φ300	22.03	自由勾配側溝 300×300	22.035	自由勾配側溝(横断 300×300)	22.035	横断暗渠 φ300	22.055	T-14細目鎖付き □300×500	-	1期工事		
4号集水樹	道路1	NO.0+0.00	L	23.21	500	500	600	150	150	900	900	150	自由勾配側溝 300×300	22.815	自由勾配側溝 300×300	22.815	自由勾配側溝(横断 300×300)	22.815	自由勾配側溝(横断 300×300)	22.815	T-25 □500×500	-	1期工事		
5号集水樹	道路1	NO.0+0.00	R	23.21	500	500	600	150	150	900	900	150	自由勾配側溝 300×300	22.815	自由勾配側溝 300×300	22.815	自由勾配側溝(横断 300×300)	22.815	自由勾配側溝(横断 300×300)	22.815	T-25 □300×500	-	1期工事		
6号集水樹	道路1	NO.1+3.21	R	22.873	500	500	600	150	150	900	900	150	自由勾配側溝 300×300	22.473	自由勾配側溝 300×300	22.478	自由勾配側溝 300×300	22.478	自由勾配側溝 300×300	22.478	T-14細目鎖付き □500×500	-	1期工事		
7号集水樹	道路1	NO.2+2.40	R	22.61	500	500	600	150	150	900	900	150	自由勾配側溝 300×300	22.210	自由勾配側溝 300×300	22.215	自由勾配側溝 300×300	22.215	自由勾配側溝 300×300	22.215	T-14細目鎖付き □500×500	-	1期工事		
8号集水樹	道路1	NO.2+11.68	L	22.425	500	500	600	150	150	900	900	150	自由勾配側溝 300×300	22.025	自由勾配側溝 300×300	22.030	自由勾配側溝 300×300	22.030	自由勾配側溝(横断 300×300)	22.030	T-14細目鎖付き □300×500	-	1期工事		
9号集水樹	道路1	NO.2+11.68	R	22.425	500	500	600	150	150	900	900	150	自由勾配側溝 300×300	22.030	自由勾配側溝 300×300	22.030	自由勾配側溝 300×300	22.025	横断暗渠 φ300	22.050	T-14細目鎖付き □300×500	-	1期工事		
10号集水樹	道路1	NO.3+13.12	L	22.18	500	500	800	150	150	900	900	150	横断暗渠 φ300	21.760	横断暗渠 φ300	21.805	自由勾配側溝 300×300	21.785	自由勾配側溝 300×300	21.785	T-14細目鎖付き □300×500	-	1期工事		
11号集水樹	道路1	NO.3+12.82	R	22.105	500	500	800	150	150	900	900	150	堤ピバイプ φ300	21.730	横断暗渠 φ300	21.730	自由勾配側溝 300×300	21.710	自由勾配側溝 300×300	21.710	T-14細目鎖付き □300×500	-	1期工事		
12号集水樹	道路1	NO.4+14.37	L	22.015	500	500	800	150	150	900	900	150	横断暗渠 φ300	21.595	自由勾配側溝 300×300	21.620	自由勾配側溝 300×300	21.620	自由勾配側溝 300×300	21.620	T-14細目鎖付き □300×500	-	1期工事		
13号集水樹	道路1	NO.4+14.37	R	22.015	500	500	600	150	150	900	900	150	自由勾配側溝 300×300	21.685	横断暗渠 φ300	21.685	自由勾配側溝 300×300	21.685	自由勾配側溝 300×300	21.620	T-14細目鎖付き □300×500	-	1期工事		
14号集水樹	道路1	NO.6+1.28	L	21.955	500	500	600	150	150	900	900	150	自由勾配側溝 300×300	21.560	自由勾配側溝 300×300	21.560	自由勾配側溝 300×300	21.560	自由勾配側溝 300×300	21.560	T-14細目鎖付き □300×500	-	1期工事		
15号集水樹	道路1	NO.6+11.61	R	21.77	500	500	800	150	150	900	900	150	横断暗渠 φ300	21.360	自由勾配側溝 300×300	21.375	自由勾配側溝 300×300	21.375	自由勾配側溝 300×300	21.375	T-14細目鎖付き □300×500	-	1期工事		
16号集水樹	道路1	NO.6+16.20	L	21.69	500	500	600	150	150	900	900	150	堤ピバイプ φ300	21.270	横断暗渠 φ300	21.315	自由勾配側溝 300×300	21.295	自由勾配側溝 300×300	21.295	T-14細目鎖付き □300×500	-	1期工事		
17号集水樹	道路1	NO.6+19.92	L	21.655	500	500	600	150	150	900	900	150	自由勾配側溝 300×300	21.255	自由勾配側溝 300×300	21.260	自由勾配側溝 300×300	21.260	自由勾配側溝 300×300	21.260	T-14細目鎖付き □300×500	-	1期工事		
18号集水樹	道路1	NO.6+19.92	R	21.675	500	500	600	150	150	900	900	150	自由勾配側溝 300×300	21.280	自由勾配側溝 300×300	21.280	自由勾配側溝 300×300	21.280	L型側溝	21.675	T-14細目鎖付き □300×500	-	1期工事		
19号集水樹	道路1		L	21.655	500	500	600	150	150	900	900	150	横断暗渠 φ300	21.220	自由勾配側溝 300×300	21.255	自由勾配側溝 300×300	21.260	自由勾配側溝 300×300	21.260	T-14細目鎖付き □300×500	-	1期工事		
20号集水樹	道路1		L	21.505	500	500	600	150	150	900	900	150	堤ピバイプ φ300	21.055	自由勾配側溝 300×300	21.070	自由勾配側溝 300×300	21.070	自由勾配側溝 300×300	21.070	T-14細目鎖付き □300×500	-	1期工事		
21号集水樹	道路1		L	22.46	500	500	600	150	150	900	900	150	横断暗渠 φ300	22.050	自由勾配側溝 300×300	22.050	自由勾配側溝 300×300	22.050	自由勾配側溝 300×300	22.050	T-14細目鎖付き □300×500	-	1期工事		
22号集水樹	道路2	NO.1+14.47	L	22.70	500	500	600	150	150	900	900	150	自由勾配側溝 300×300	21.280	自由勾配側溝 300×300	21.280	自由勾配側溝 300×300	21.280	自由勾配側溝(横断 300×300)	22.030	T-14細目鎖付き □300×500	-	2期工事		
23号集水樹	現況	NO.2+12.17	L	22.76	500	500	600	150	150	900	900	150	自由勾配側溝 300×300	21.280	自由勾配側溝 300×300	21.280	自由勾配側溝 300×300	21.280	自由勾配側溝 300×300	21.280	T-14細目鎖付き □300×500	-	2期工事		
24号集水樹	現況	NO.1+14.47	L	22.70	500	500	600	150	150	900	900	150	自由勾配側溝 300×300	21.280	自由勾配側溝 300×300	21.280	自由勾配側溝 300×300	21.280	自由勾配側溝(横断 300×300)	22.030	T-14細目鎖付き □300×500	-	2期工事		

外構計画平面図 $S=1/250$ (A1)
 $S=1/500$ (A3)
(2期工事)

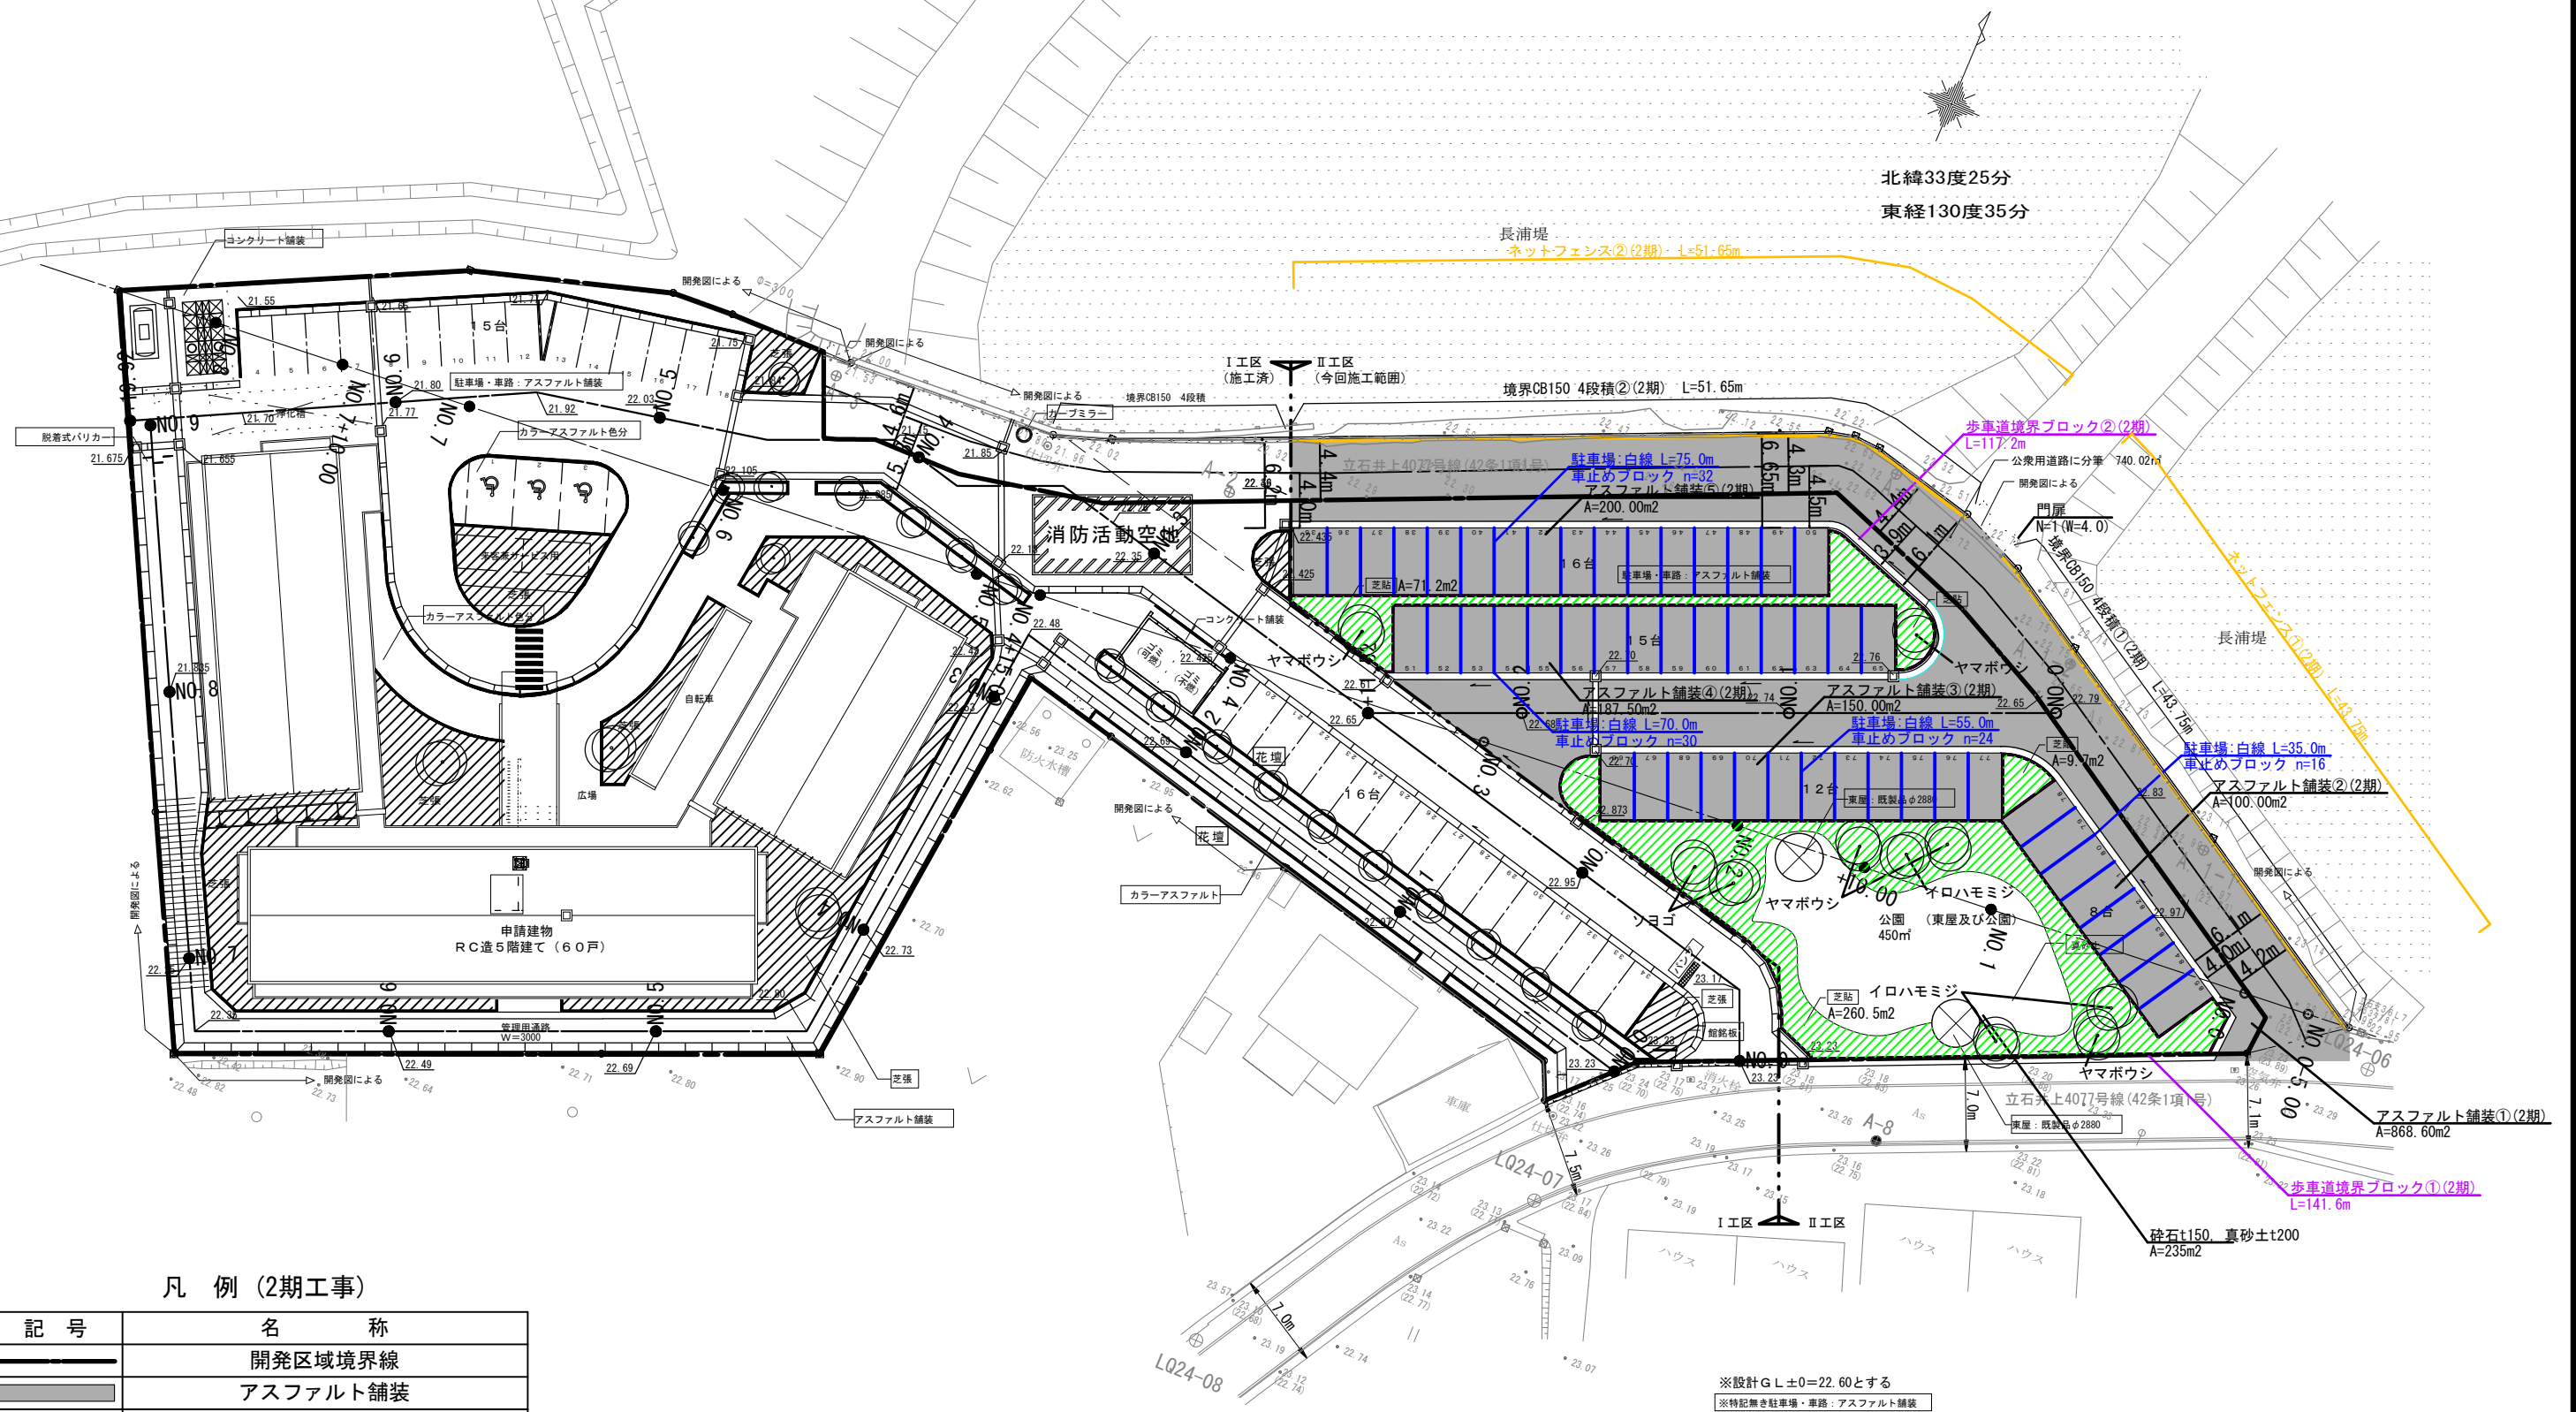

※設計GL±0=22.60とする



※開発区域は、Ⅰ・Ⅱ工区含めた全体としますが、建築確認はⅠ工区のみを対象とします。尚、Ⅰ工区が完了した後、Ⅱ工区内の既存建物の解体・整備を行い全体が完了した時点で、全体の開発工事の完了とします。

※北側の敷地外の形状は、各種資料を基に想定して記載しており、測量を行ったものではありません。位置の検討を行う為の物であり、配管等の接続を行う場合は、再度測量をお願いするものです。

記 号	名 称
	開発区域境界線
	アスファルト舗装
	芝張
	歩車道境界ブロック
	ネットフェンス・メッシュフェンス
	駐車場・車止めブロック・障害者標示

記事	月 日		 アトリエBBS株式会社 1級建築士事務所登録 福岡県知事 第1-12286号 1級建築士 第257327号 廣山 美佐志	設計年月日	設計	棟図	承認印	工事名称	設計番号	
	19.02.15	全面道路への接続部隅切り、車椅子用駐車場付近修正(樹木1本削除、ゼブラゾーン追加)		2019/2/18					井上第2住宅屋外整備工事	
				縮尺	製図	担当	承認年月日	図面名称	図面番号	
				A1 : 1/250 A3 : 1/500				外構計画平面図(2期工事)	4	


通路標準横断図 S=1/25 (A1)
S=1/50 (A3)

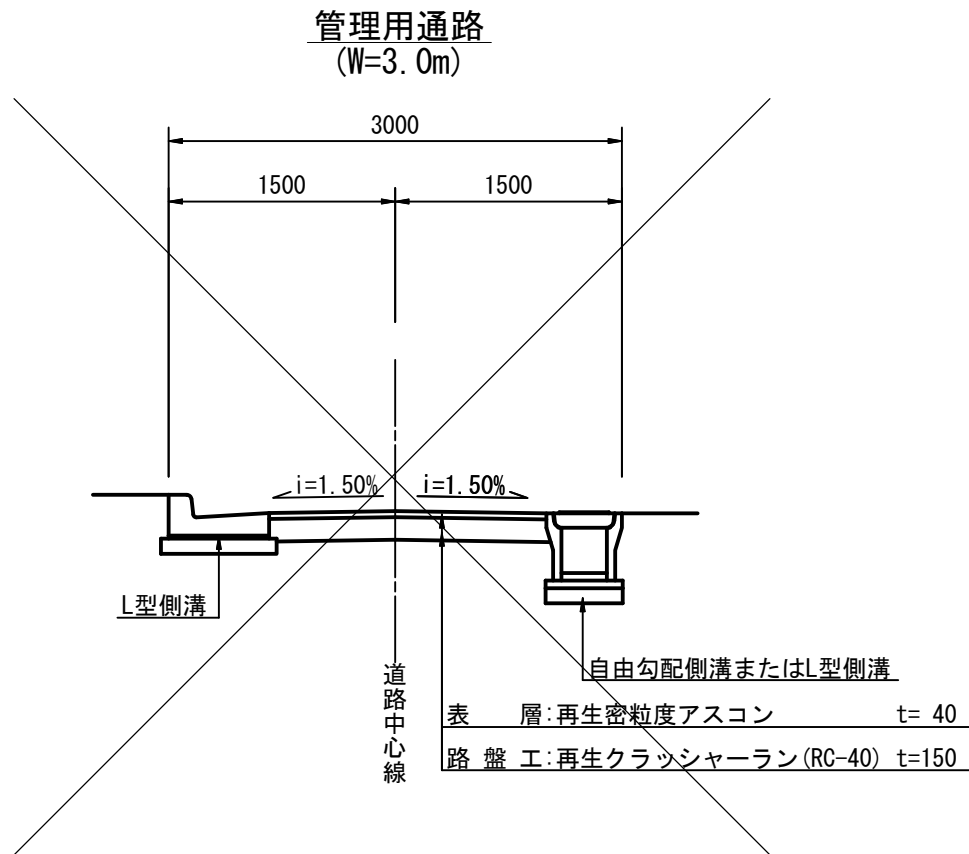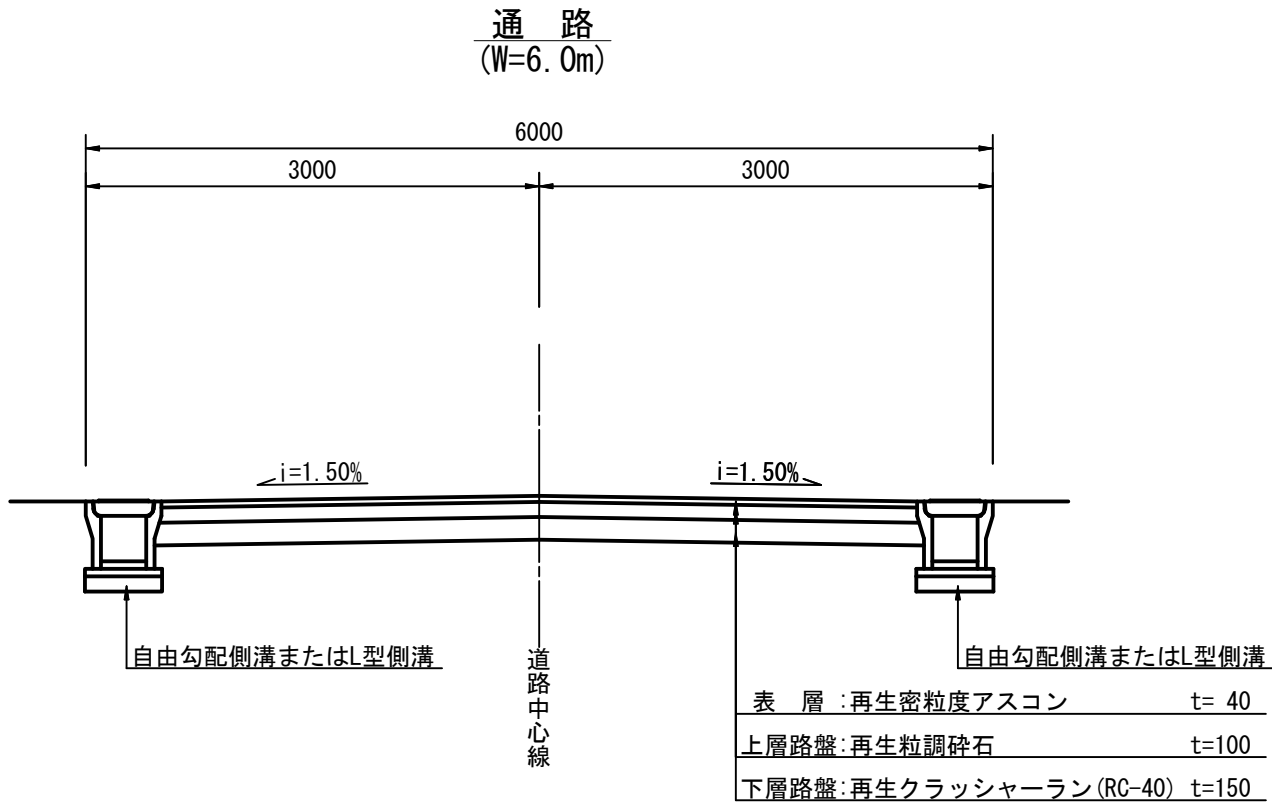

外構施設構造図(1)


舗装構成図 S=1:10 (A1)
S=1:20 (A3)

車道

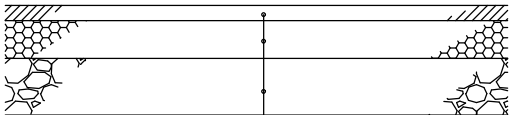


表層	: 再生密粒度アスコン	t= 40
上層路盤	: 再生粒調砕石	t=100
下層路盤	: 再生クラッシャーラン(RC-40)	t=150

一般車駐車場 S=1:100 (A1)
S=1:200 (A3)

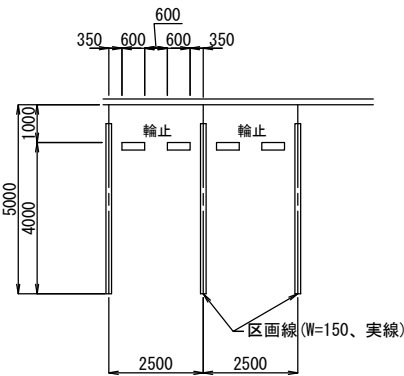


車止めブロック S=1:10 (A1)
S=1:20 (A3)

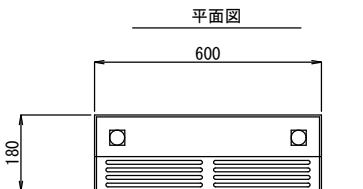


正面図



断面図

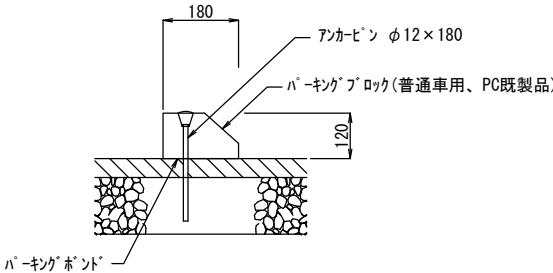


歩車道境界ブロック S=1:10 (A1)
S=1:20 (A3)

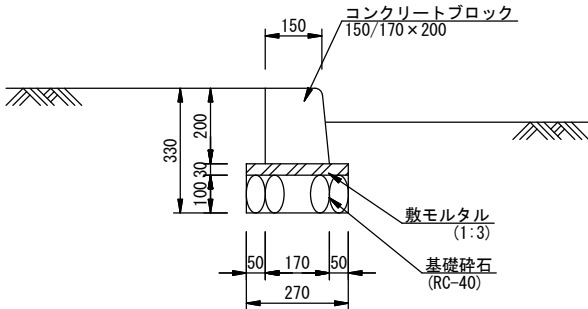


外構施設構造図(2)

ネットフェンス S=1:20 (A1)
S=1:40 (A3)
H1500

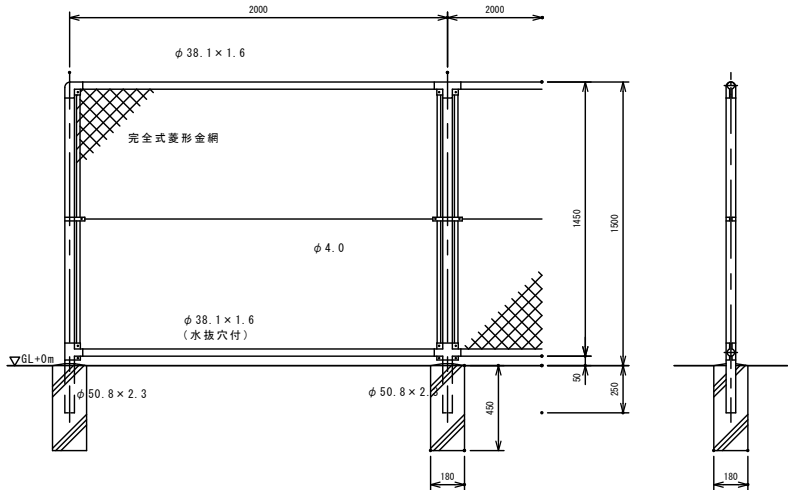


門扉 S=1:20 (A1)
S=1:40 (A3)
W4000

正面図

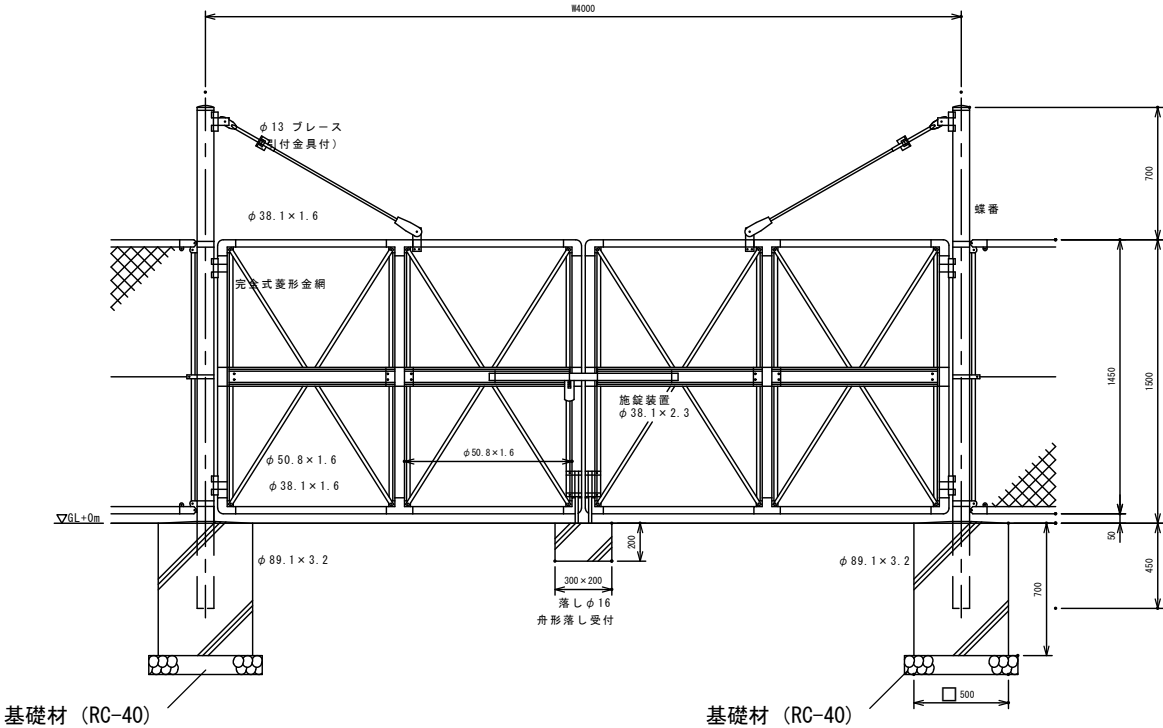

記事	月日		 アトリエBBS株式会社 1級建築士事務所登録 福岡県知事 第1-12286号 1級建築士 第257327号 廣山 美佐志	設計年月日 2018/11/14	設計	検図	承認印	工事名称 井上第2住宅屋外整備工事	設計番号
				縮尺 図示	製図	担当	承認年月日	図面名称 外構施設構造図(2)	図面番号 7

外構施設構造図(3)

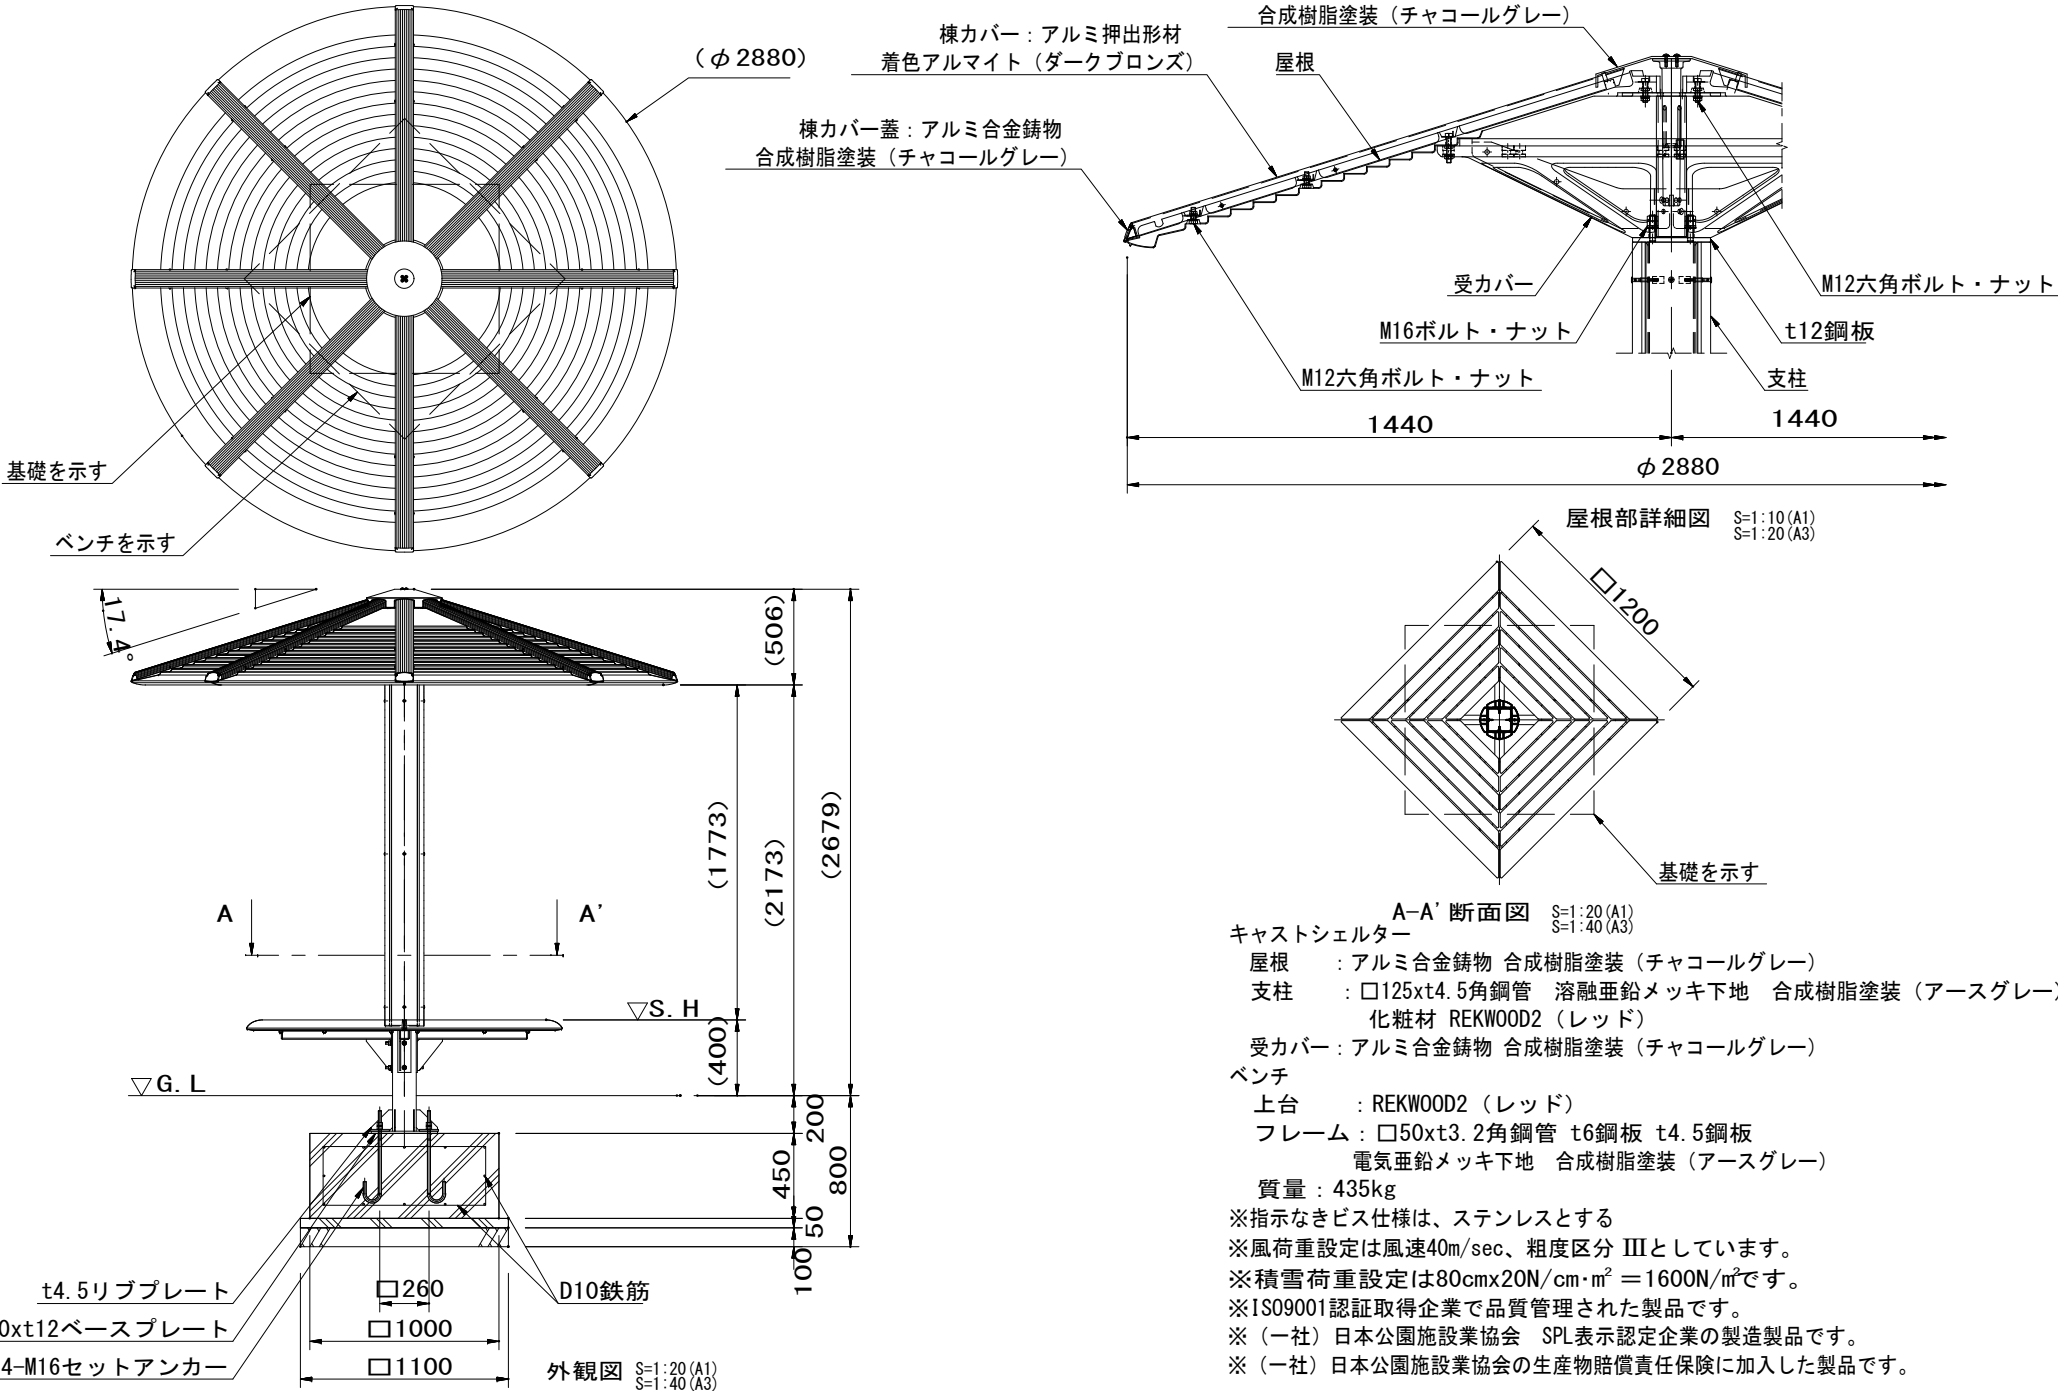

※RX-91170KSB同等品以上

記 事	月 日	 アトリエBBS株式会社 1級建築士事務所登録 福岡県知事 第1-12286号 1級建築士 第257327号 廣山 美佐志	設計年月日 2020/9/25	設計	検図	承認印	工事名称 井上第2住宅屋外整備工事	設計番号
			縮尺	製図	担当	承認年月日	図面名称 外構施設構造図(3)	図面番号 8
			図 示					

