位置図




平 面 図 S=1:500

工事年度	令和5年度		
工事名	小郡・戸福童3081・3086号線道路整備 工 事		
路線名	小郡・西福童3086号線		
工事箇所	小郡市 福童 地内		
図面名	平面図		
縮尺	S=1:500 図面番号 1 / 11		
事業主体	小郡市		


縮小図面(原図A1)




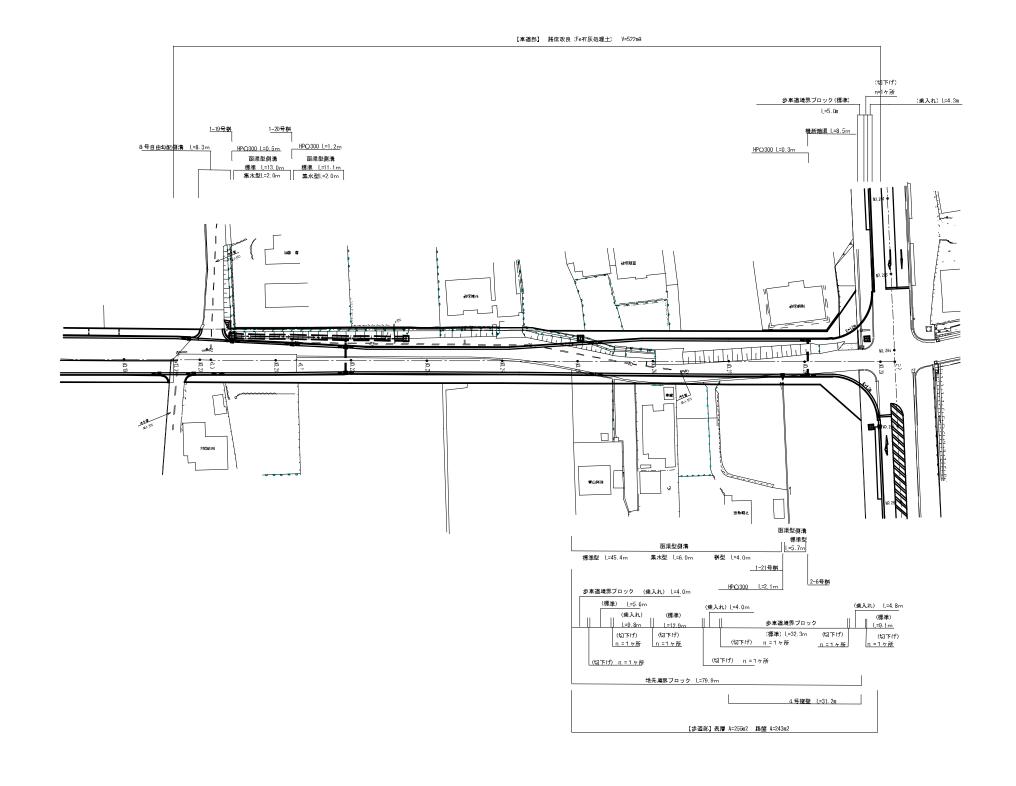



工事年度	令和5年度				
工事名	小郡·西福童3081·3086号線道路整備工事				
路線名	小郡·西福童3086号線				
工事箇所	_ 小郡市 福童 地内				
図面名	維断図				
縮尺	図示 図面番号 2 / 11				
事業主体	小郡市				


縮小図面(原図A1)

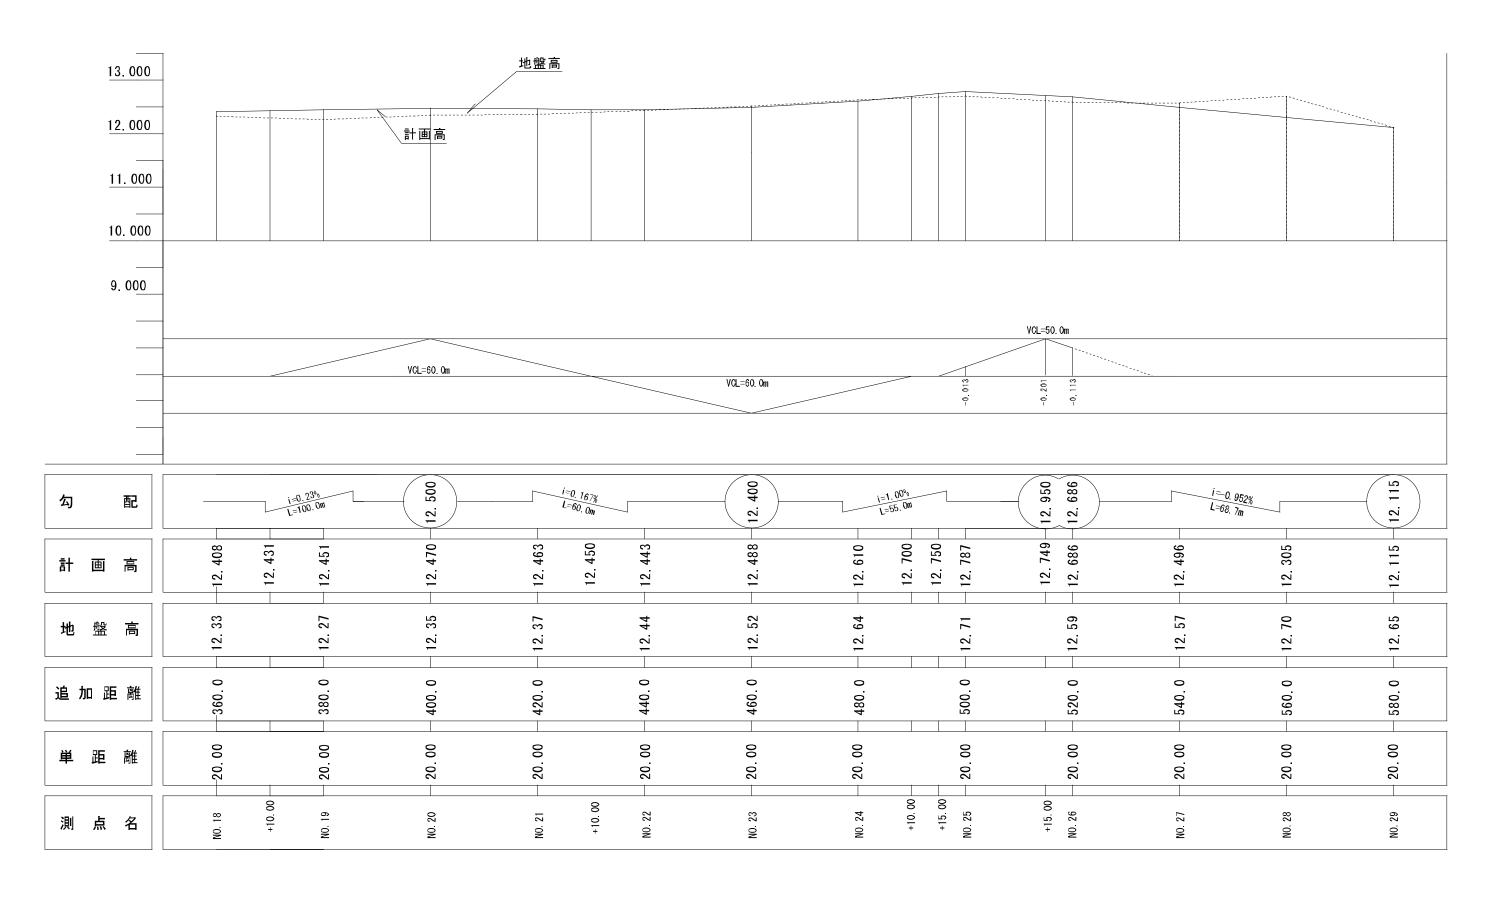

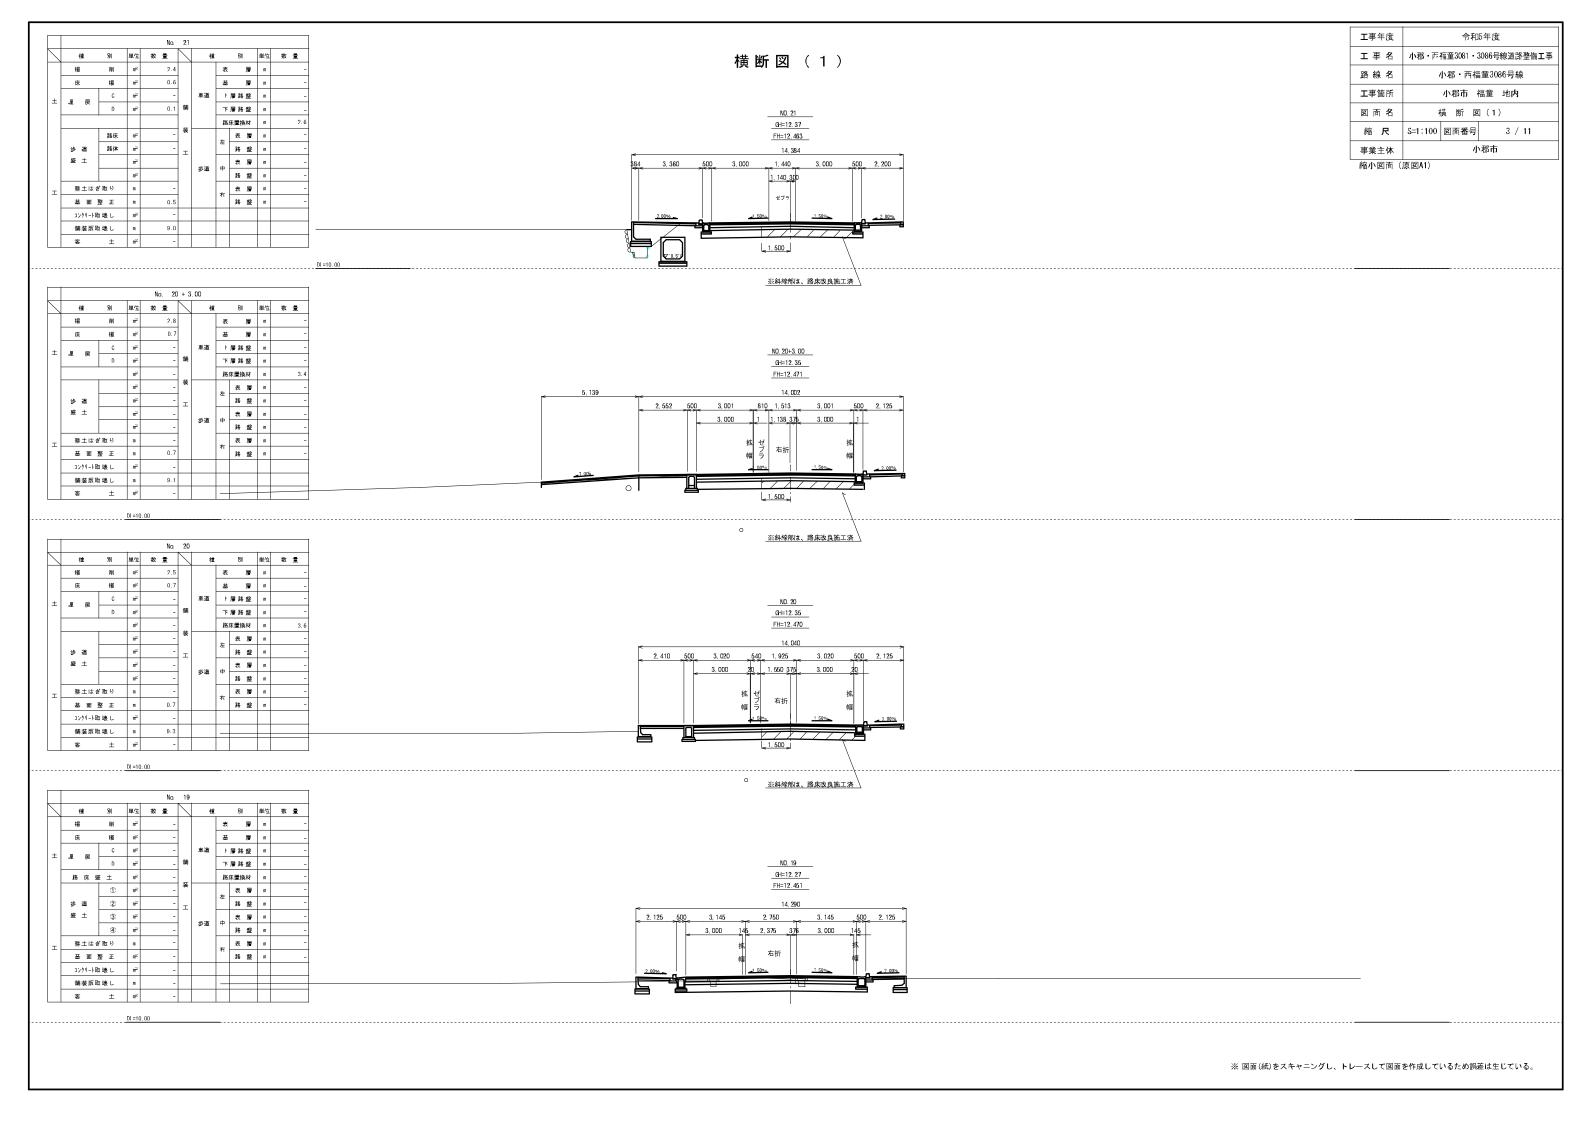

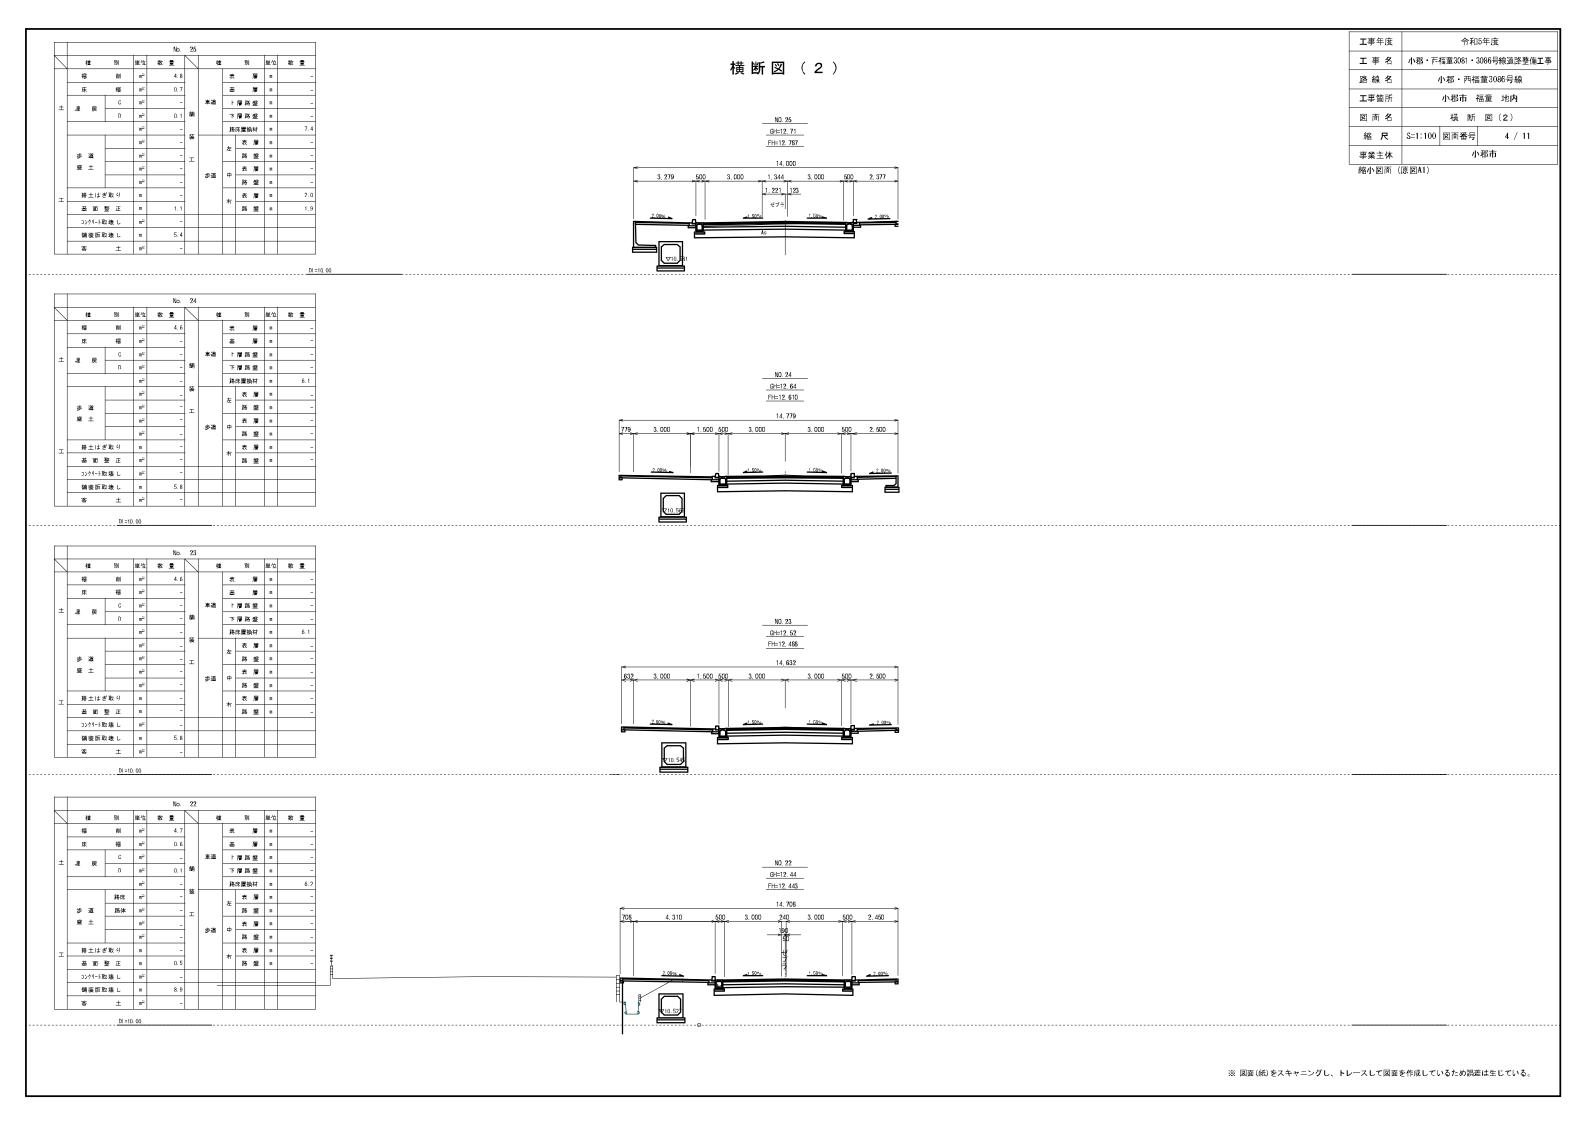

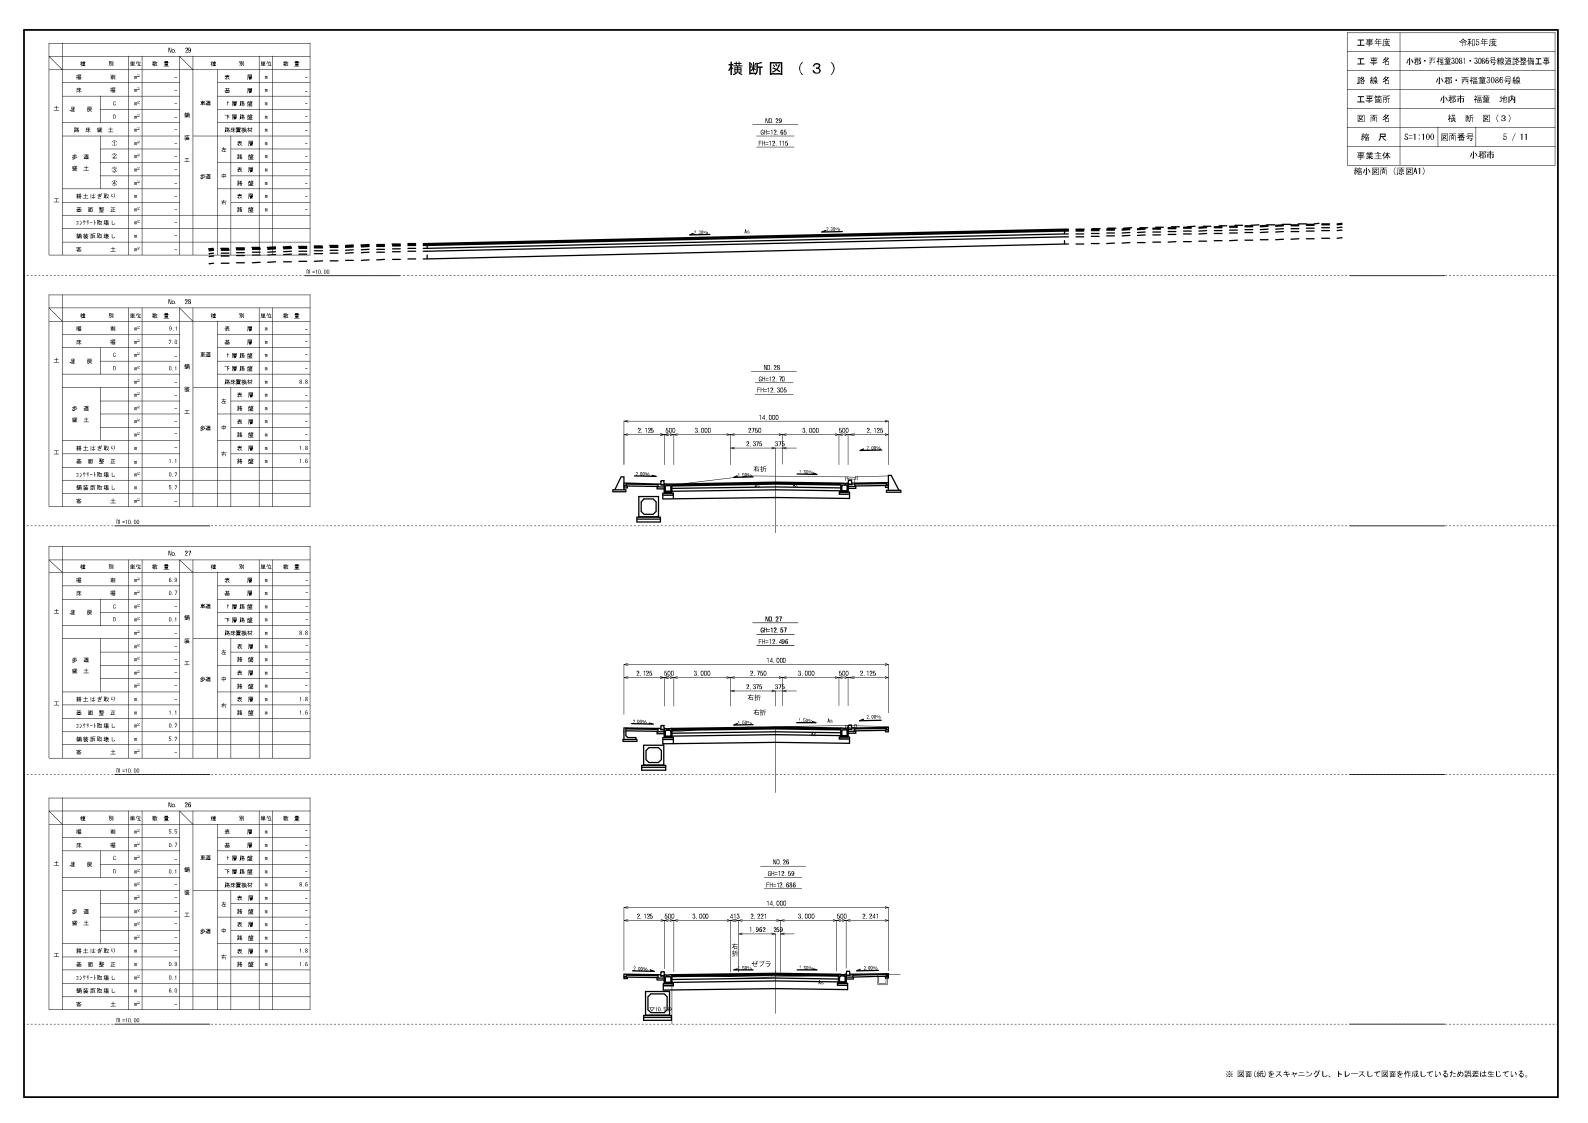

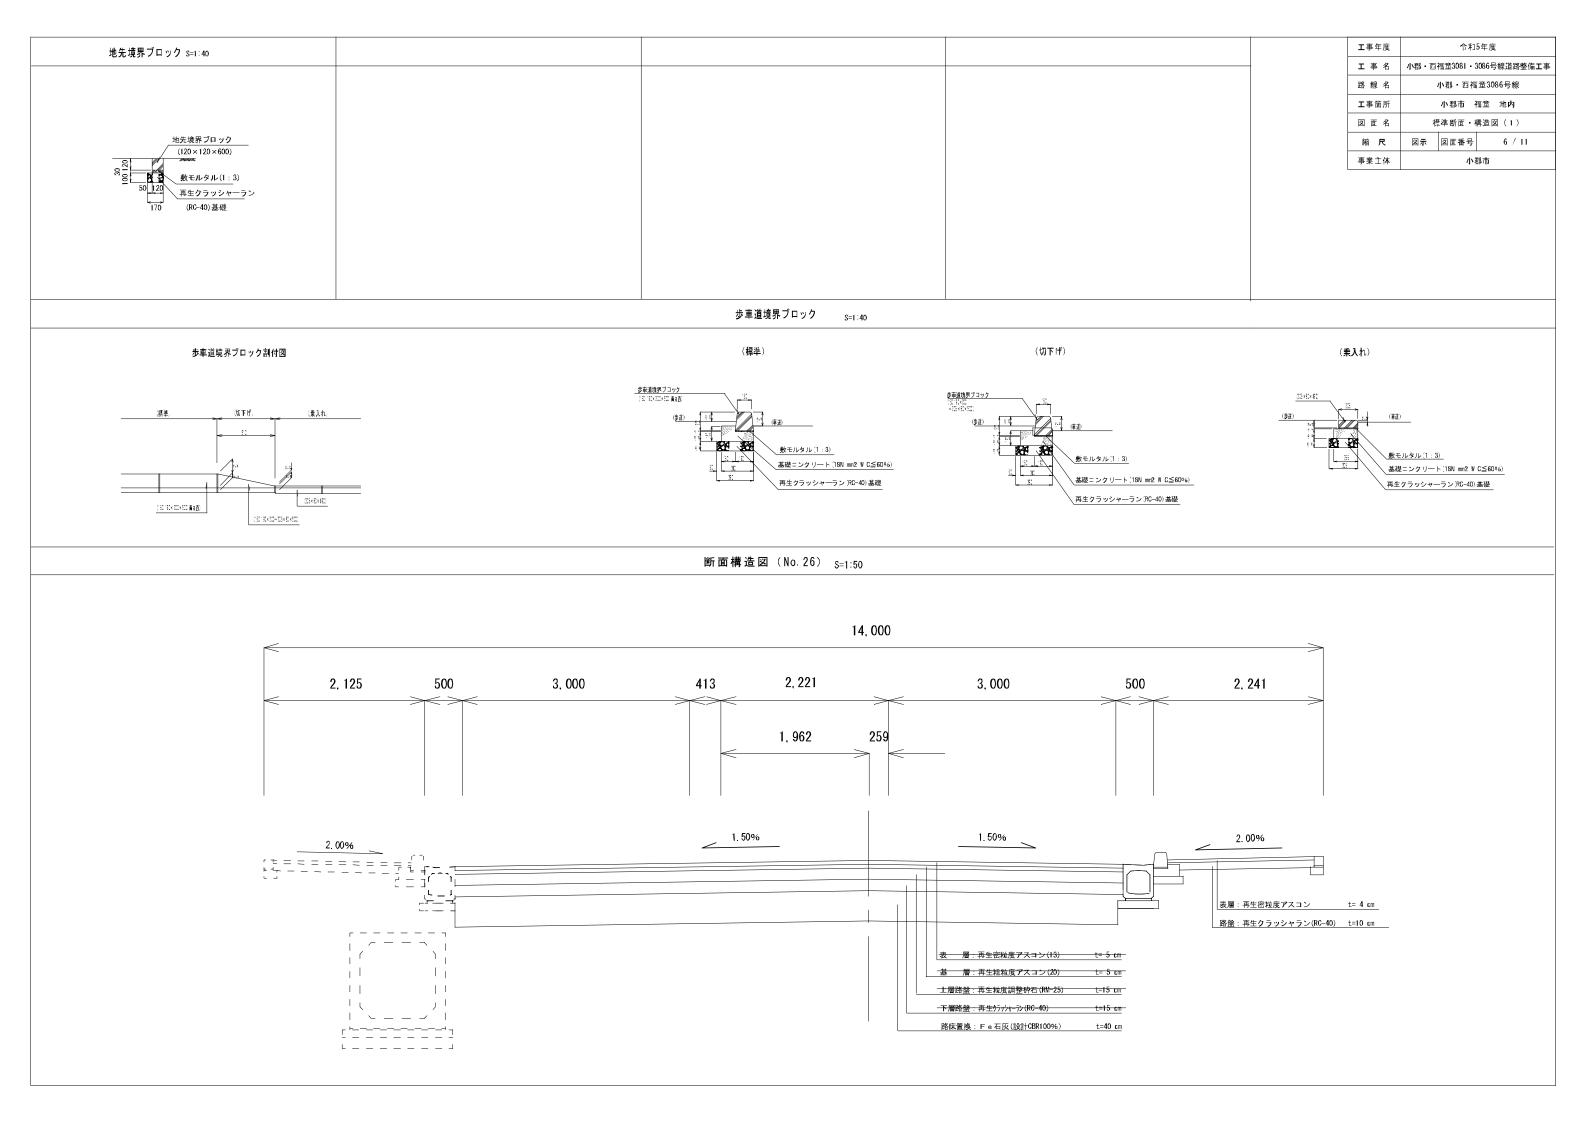



工事年度	令和5年度				
工事名	小郡·西福童3081·3086号線道路整備工事				
路線名	小郡・西福童3086号線				
工事箇所	小郡市 福童 地内				
図面名	構 造 図(2)				
縮尺	図示 図面番号 7 / 11				
事業主体	小郡市				


縮小図面(原図A1)


图集型側港設置図 S= 100

集水型	標準型		標準型	集水型
2000	£ × 2000 = 8000	2000	4 × 2000 = 8000	2000

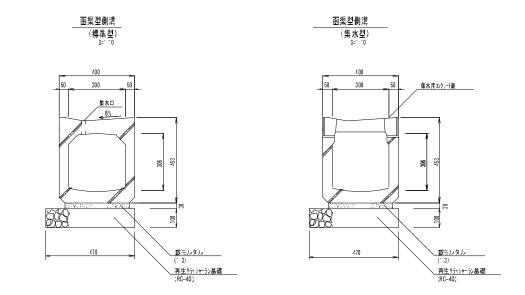


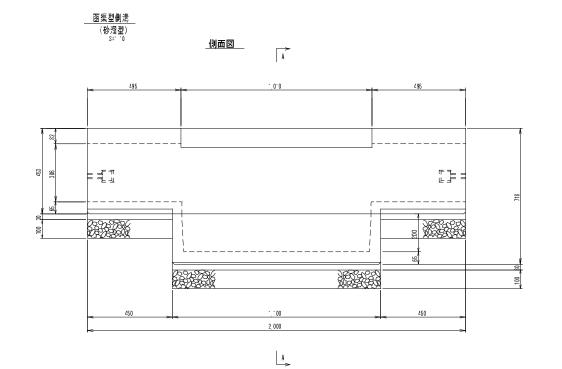

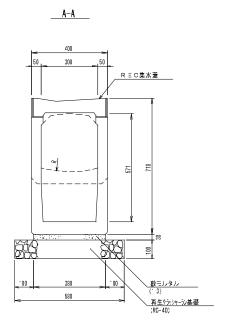

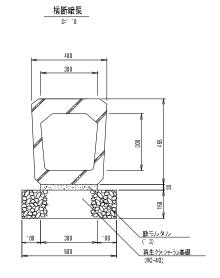





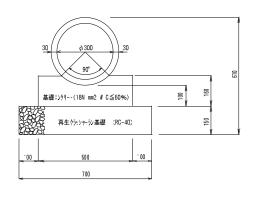


工事年度		令和	5年度	
工事名	小郡·声	福童3081・3	3086号線道路整備工事	
路線名		小郡・西福	童3086号線	
工事箇所	小郡市 福童 地内			
図面名		構	造 図(3)	
縮尺	S=1:20	図面番号	8 / 11	
事業主体	小郡市			
縮小図面(原図A1)				


2 -- 6 号桝

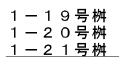


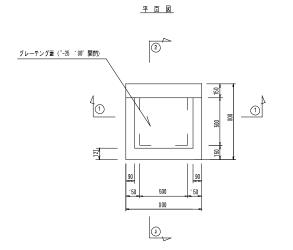



名 称	棋 深 (H)
3 岩粒	0.76
2 0 号杯	0. 53
- 2 : 号杯	0. 53

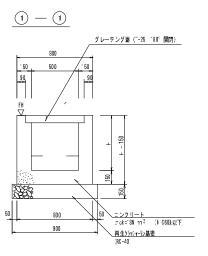

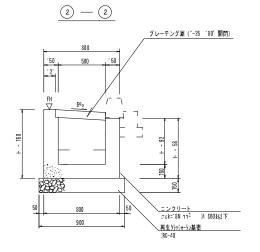


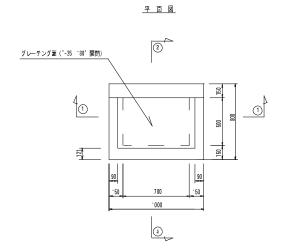

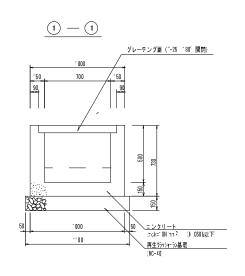

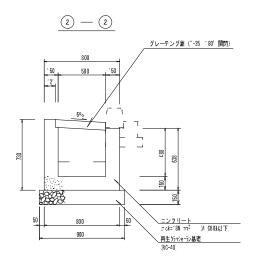


8号自由勾配侧溝展開図 V=1:10 / 十/刷 \ H=1:50 (左側)

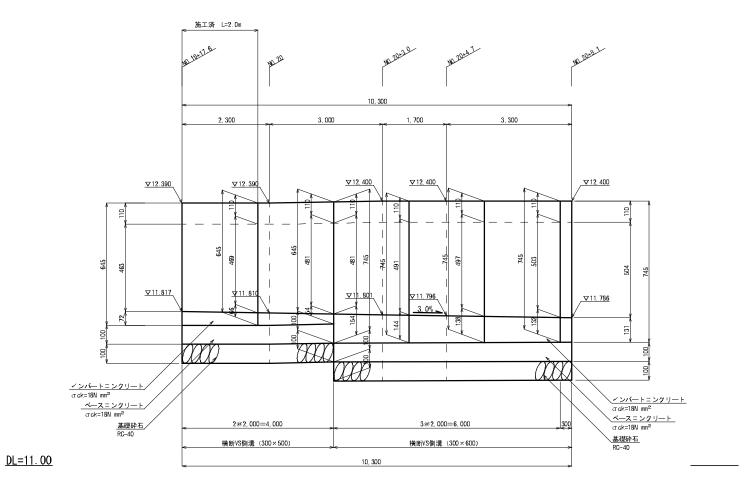

自由勾配侧溝断面図 s=1:10

横断VS側溝 (300)

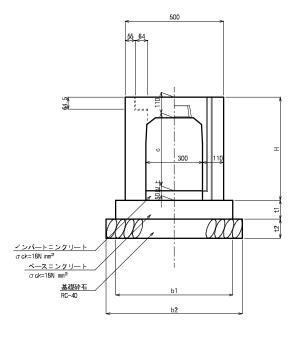

横断VS侧溝	(300)	寸法	表					(単位	Z:mm)
呼び名	Н	G	b1	b2	t1	t2	L	備	考
300 × 300	445	285	620	720	100	100	2,000		
400	545	385	620	720	100	100	2, 000		
500	645	485	620	720	100	100	2,000		
600	745	585	620	720	100	100	2,000		
700	845	685	620	720	100	100	2, 000		
800	945	785	620	720	100	100	2,000		
900	1,045	885	620	720	100	100	2,000		
1000	1, 145	985	620	720	100	100	2,000		
1100	1, 245	1,085	620	720	100	100	2,000		

工事年度		令和	5年度	
工事名	小郡・戸福童3081・3086号線道路整備エ			
路線名	,	小郡・西福	童3086号線	
工事箇所		小郡市 神	福童 地内	
図面名		8号自由勾	配側溝展開図	
縮尺	図示	図面番号	9 / 11	
事業主体		小	郡市	


縮小図面(原図A1)

工事年度	令和5年度				
工事名	小郡・西	3086号線道路整	備工事		
路線名	小郡・西福童3086号線				
工事箇所		小郡市	福童 地内		
図面名	4号擁壁展開図				
縮尺	図示	図面番号	10 / 1	1	
事業主体	小郡市				


縮小図面(原図A1)

4号擁壁 V: 1/10 H: 1/100

展開図 単位:mm

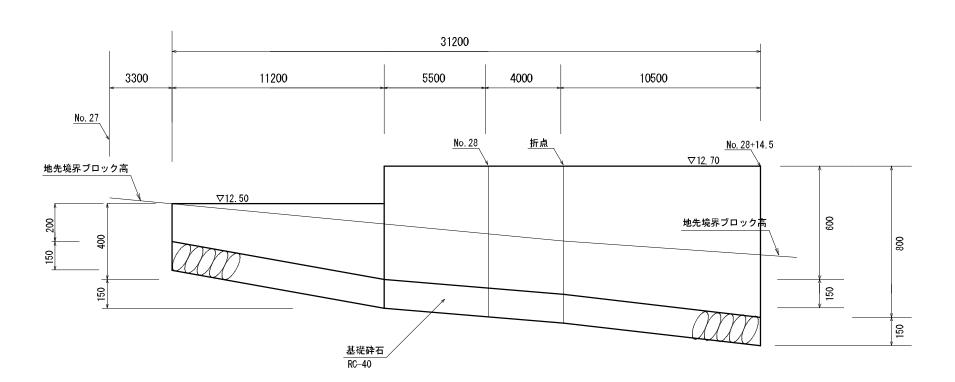


断面図 S=1:10

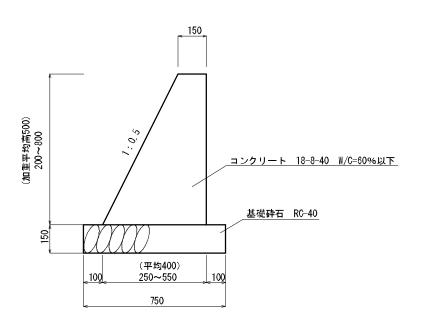

撤	去	エ	义	S=1:500
---	---	---	---	---------

工事年度	令和5年度		
工事名	小郡·戸福童3081·3086号線道路整備工事		
路線名	小郡・西福童3086号線		
工事箇所	小郡市 福童 地内		
図面名	撤去工図		
縮尺	S=1:500 図面番号 11 / 11		
事業主体	小郡市		

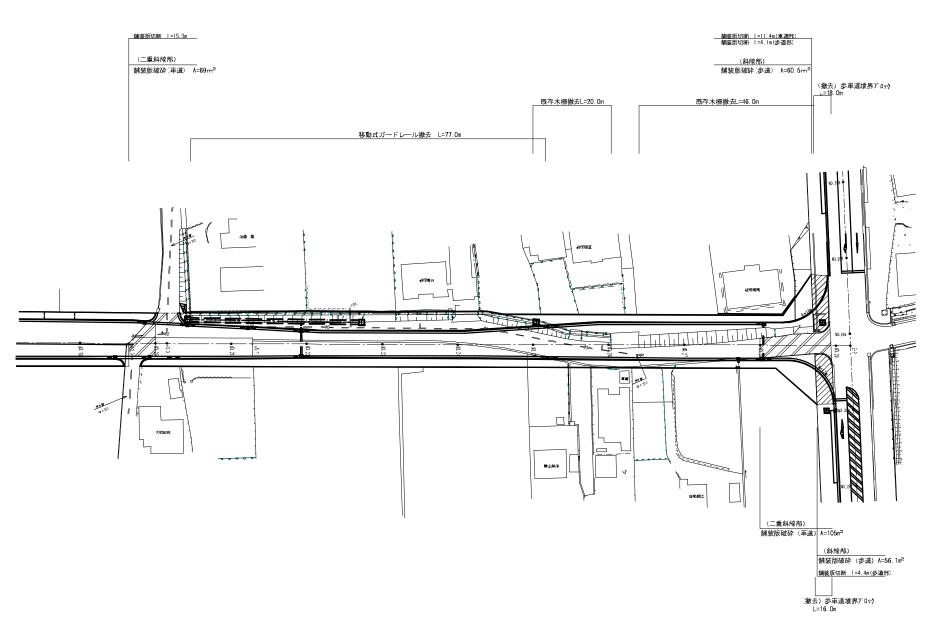



※No. 20~No. 28区間における舗装版破砕等の数量は横断図を基に算出。