


# 施工手順図・交通規制図

\*R1. 12. 3時点での予定であるため、現場条件等により変更となることがあります。

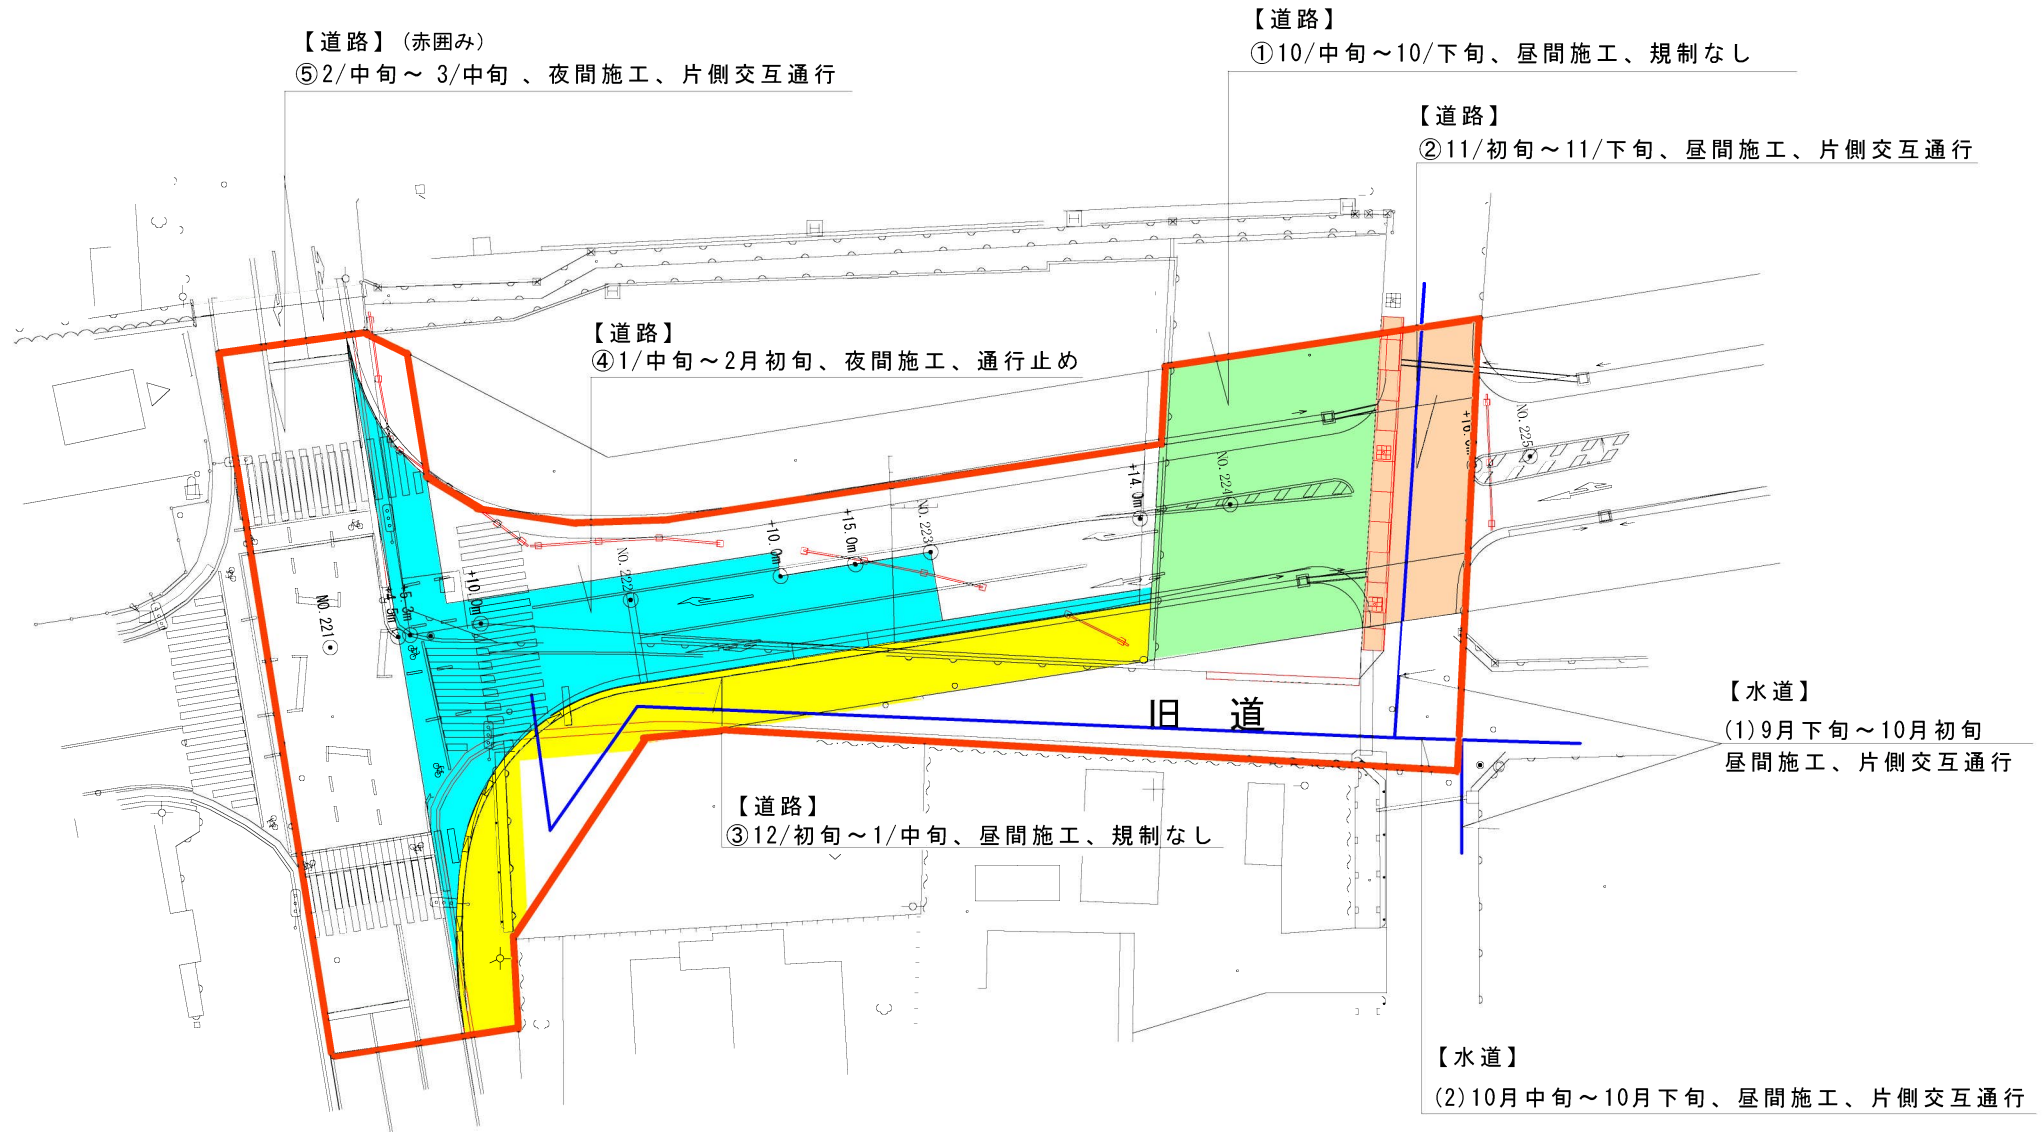

## ☆施工手順

【水道】(1) ⇒ 【水道】(2) ⇒ 【道路】① ⇒ 【道路】② ⇒ 【道路】③ ⇒ 【道路】④ ⇒ 【道路】⑤