

案内図 S=1:5,000


西島公園  
公民館  
陸上自衛隊  
小郡駐屯地訓練場  
第五施設自動車訓練所  
工事箇所  
大池  
市立東野小学校  
九州情報大学  
九州情報大学院  
平岡学園

|                  |                          |                  |                          |                                                          |        |     |
|------------------|--------------------------|------------------|--------------------------|----------------------------------------------------------|--------|-----|
| 工 事 年 度          | 令和 2 年                   |                  |                          | 度起工<br>災査定                                               | 第 17 号 | 工 区 |
| 工 事 名            | 三国・大保原5079号線道路改良工事(3工区)  |                  |                          |                                                          |        |     |
| 路 河<br>線 川<br>名  | 三国・大保原5079号              |                  | (線<br>筋)                 | 地区                                                       | 橋      |     |
| 工 事 箇 所          | 小郡 <sup>(市)</sup><br>郡   | 町 <del>村</del>   | 大保原                      |                                                          | 地内     |     |
| 図 面 名            | 平 面 図                    |                  |                          |                                                          |        |     |
| 縮 尺              | 1:500                    |                  | 図面番号                     | 全 10 葉之内 1 号                                             |        |     |
| 事 務 所 名          | 小 郡 市 役 所                |                  |                          |                                                          |        |     |
| 認 当 初<br>可 第 回変更 | <input type="checkbox"/> | 実 当 初<br>施 第 回変更 | <input type="checkbox"/> | <input type="checkbox"/> 査 定<br><input type="checkbox"/> |        |     |

工事延長L=180.0m

区画線  $180 \times 2 = 360\text{m}$

## 第五施設団自動車訓練場

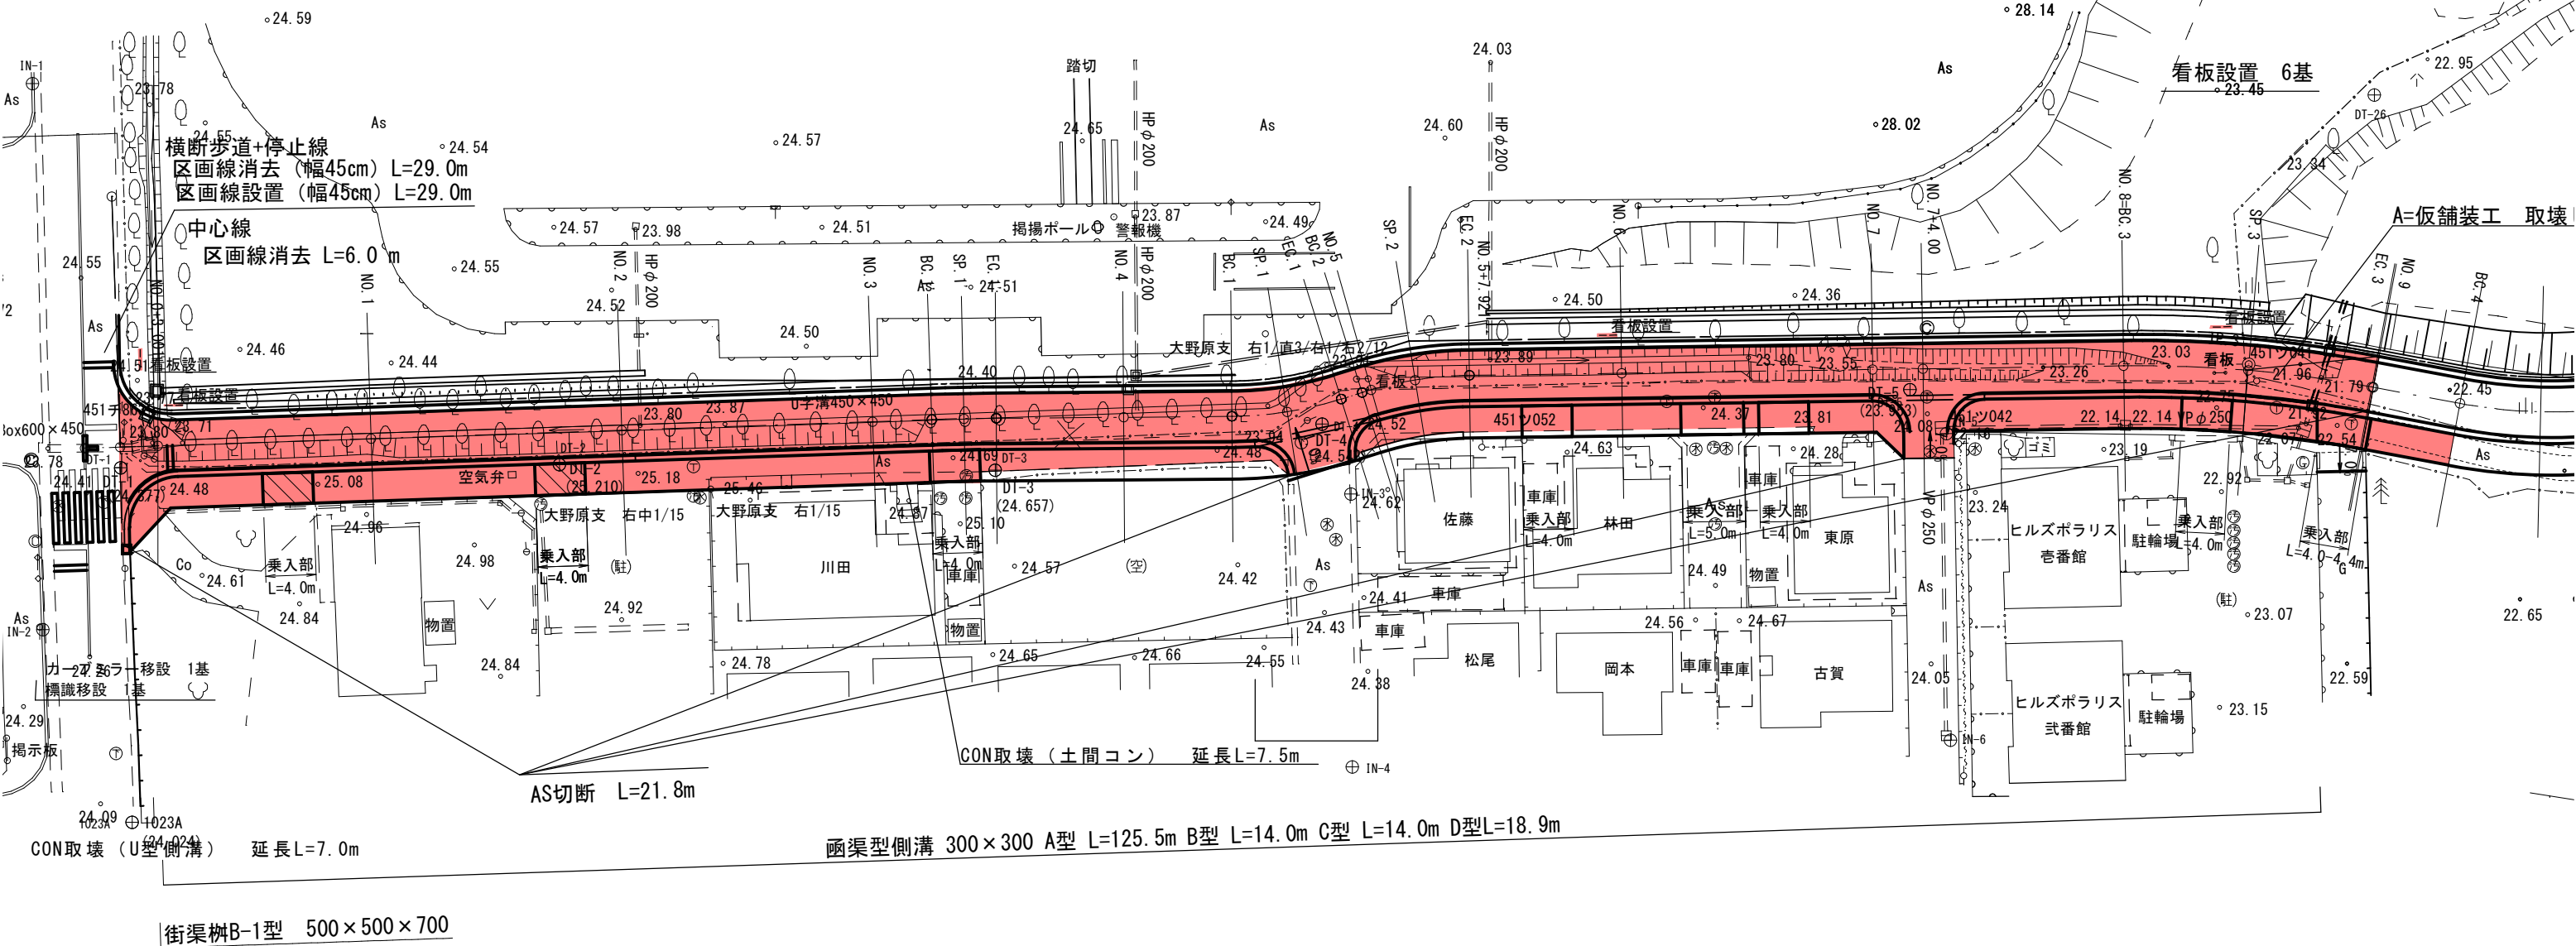

## 歩車道境界ブロック

A型 L=71.9m B型 N=6 C型 L=12.0m D型 N=2 E型=9.0m

## 歩車道境界ブロック

A型 L=21.6m B型 N=6 C型 L=13.0m D型 N=2 E型 L=9.7m


## 歩車道境界ブロック

A型 L=26.2m B型 N=4 C型 L=8.4m D型 N=1 E型L=4.9m

この図面は縮小図面です


|         |                                                                  |                                                                  |                                                          |
|---------|------------------------------------------------------------------|------------------------------------------------------------------|----------------------------------------------------------|
| 工 事 年 度 | 令和 2 年 度 起 工 第 17 号 工 区                                          |                                                                  |                                                          |
| 工 事 名   | 三国・大保原5079号線道路改良工事(3工区)                                          |                                                                  |                                                          |
| 路 線 名   | 三国・大保原5079号                                                      | 線 筋                                                              | 地区 橋                                                     |
| 工 事 箇 所 | 小郡(市)町 村                                                         | 大保原                                                              | 地内                                                       |
| 図 面 名   | 縦 断 図                                                            |                                                                  |                                                          |
| 縮 尺     | V=1:100<br>H=1:500                                               | 図面番号                                                             | 全 10 葉之内 2 号                                             |
| 事 務 所 名 | 小 郡 市 役 所                                                        |                                                                  |                                                          |
| 認 可     | <input type="checkbox"/> 当 初<br><input type="checkbox"/> 第 回 変 更 | <input type="checkbox"/> 実 施<br><input type="checkbox"/> 第 回 変 更 | <input type="checkbox"/> 査 定<br><input type="checkbox"/> |

三国・大保原5079号線 縦断図 V=1:100  
H=1:500

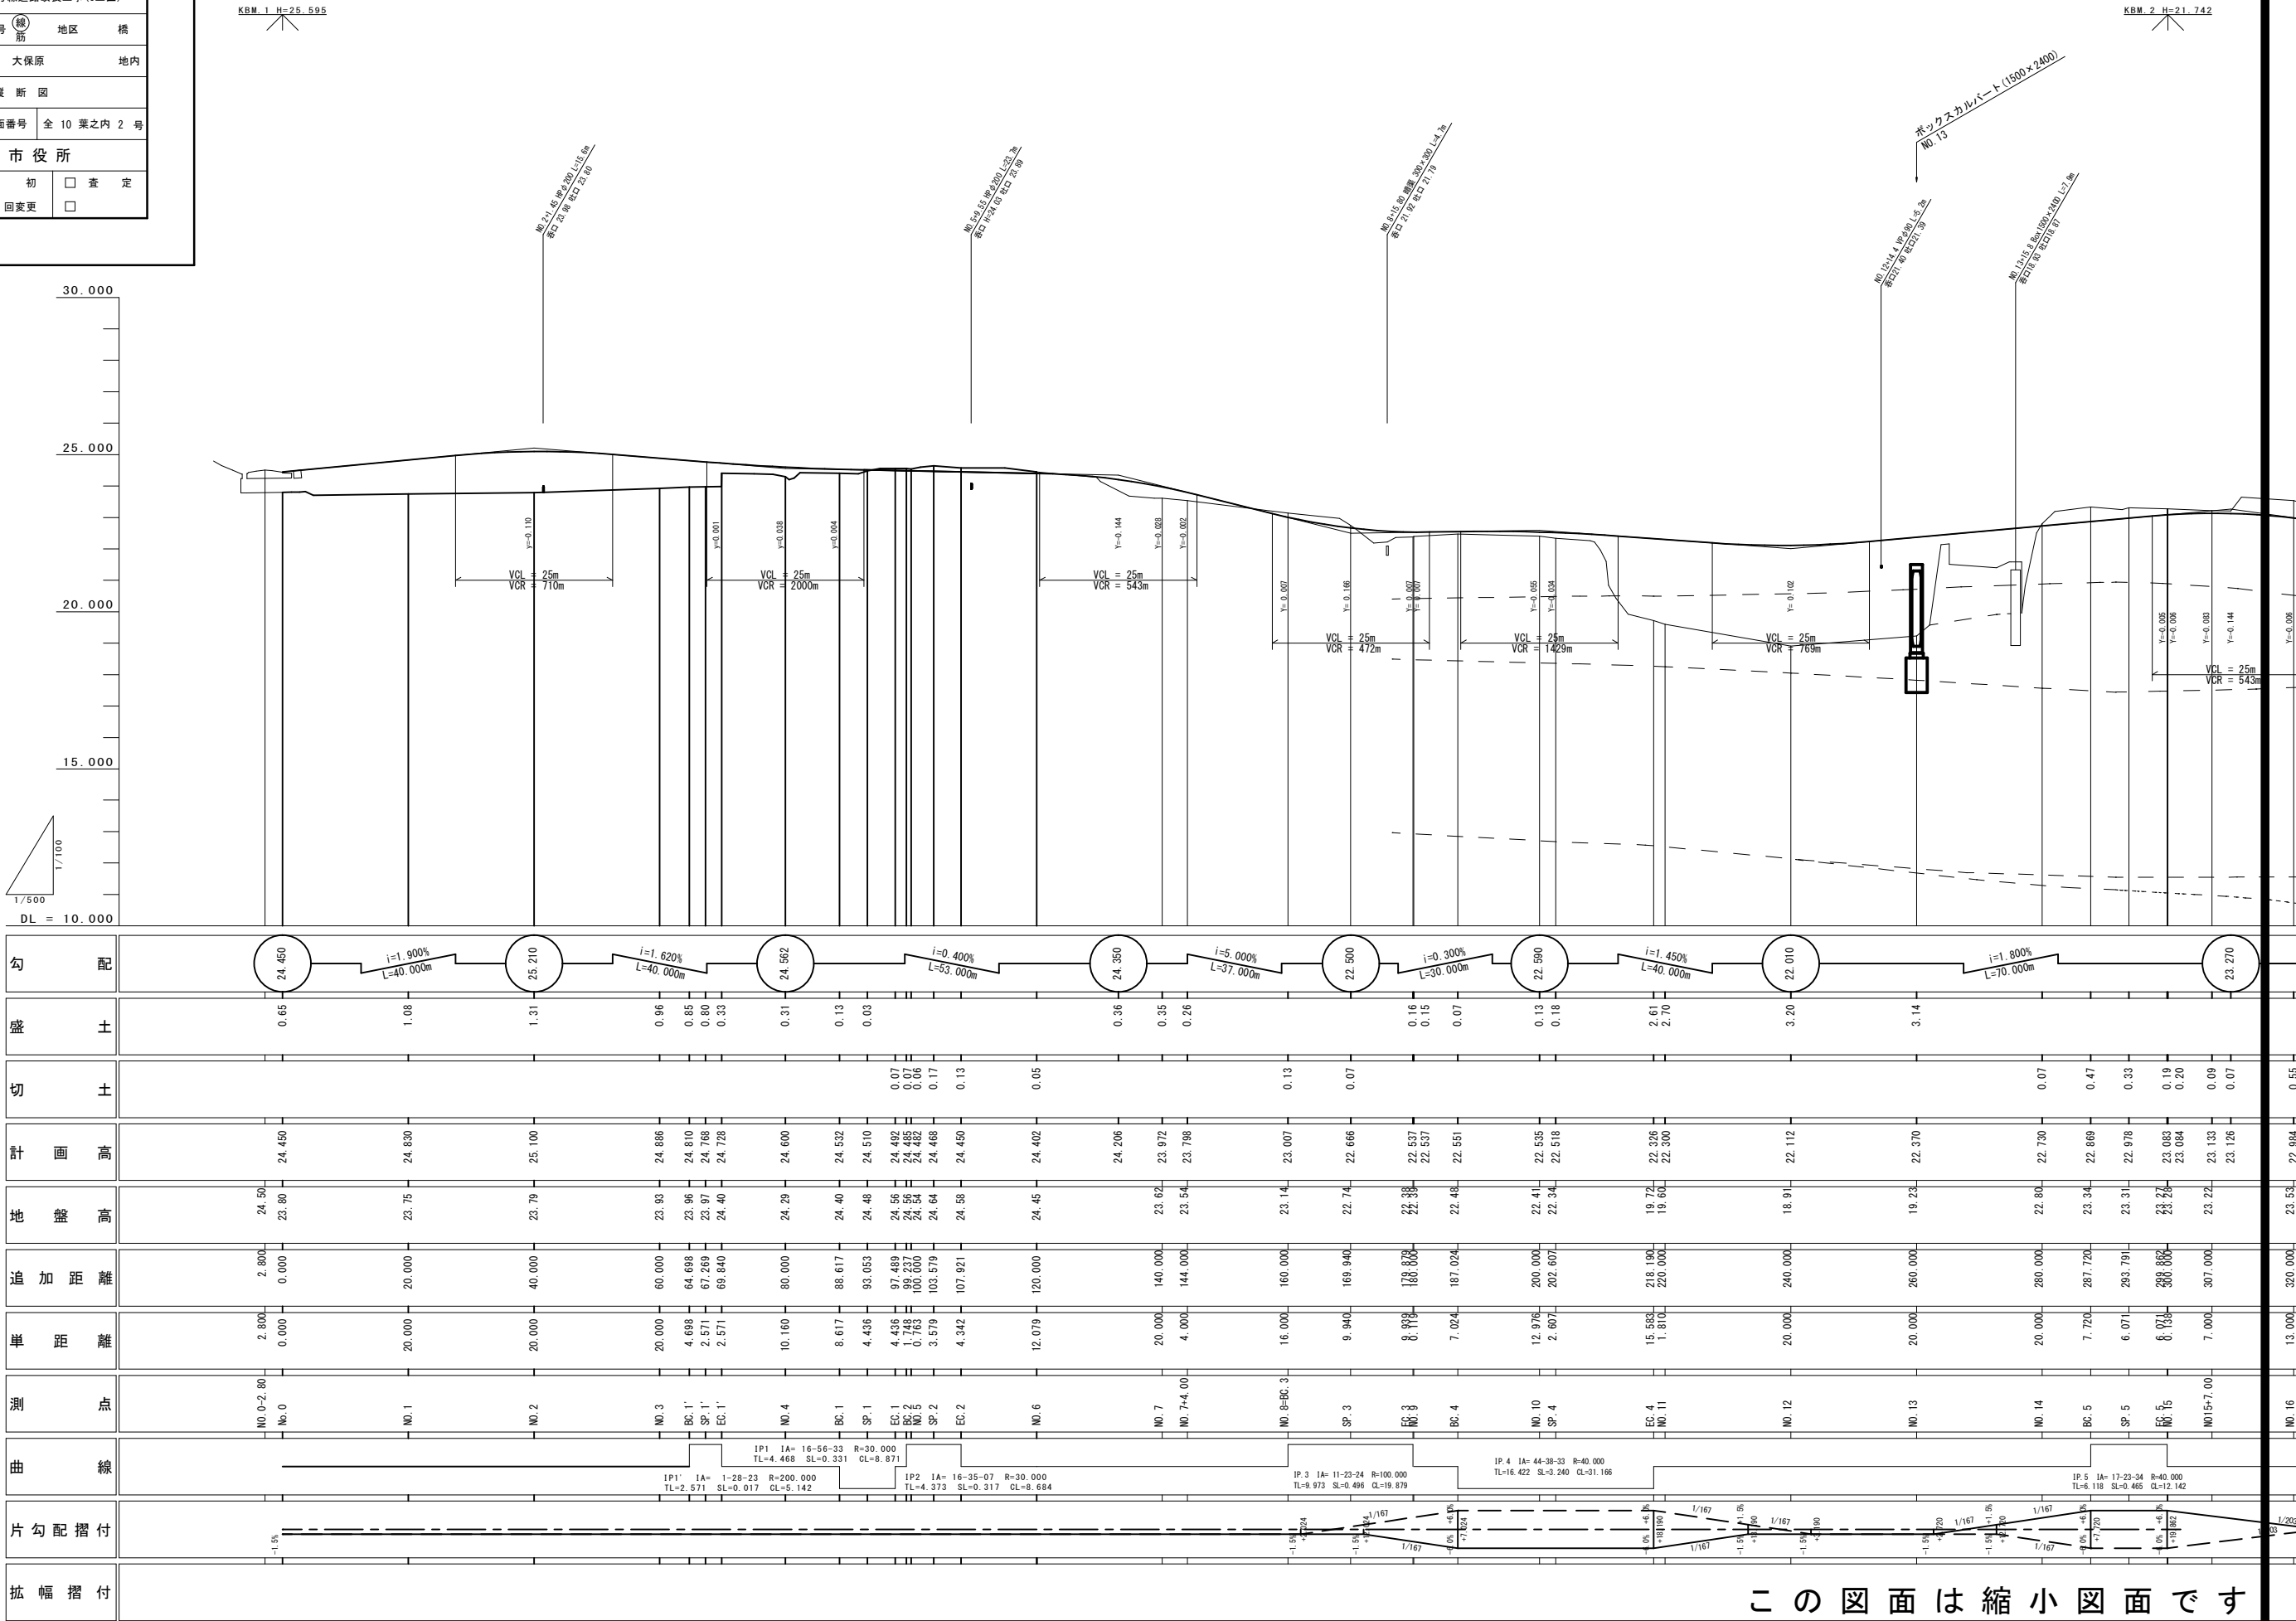

|         |                                                                |      |                                                                |
|---------|----------------------------------------------------------------|------|----------------------------------------------------------------|
| 工 事 年 度 | 令和 2 年 度起工<br>災害定 第 17 号 工区                                    |      |                                                                |
| 工 事 名   | 三国・大保原5079号線道路改良工事(3工区)                                        |      |                                                                |
| 路 線 名   | 三国・大保原5079号線                                                   | 地区   | 橋                                                              |
| 工 事 箇 所 | 小郡市<br>町 村                                                     | 大保原  | 地内                                                             |
| 図 面 名   | 標準横断面図                                                         |      |                                                                |
| 縮 尺     | 1:50                                                           | 図面番号 | 全 10 葉之内 3 号                                                   |
| 事 務 所 名 | 小 郡 市 役 所                                                      |      |                                                                |
| 認 可     | <input type="checkbox"/> 当 初<br><input type="checkbox"/> 第 回変更 | 実 施  | <input type="checkbox"/> 当 初<br><input type="checkbox"/> 第 回変更 |
|         |                                                                |      | <input type="checkbox"/> 査 定<br><input type="checkbox"/>       |

標準横断面図 S=1:50

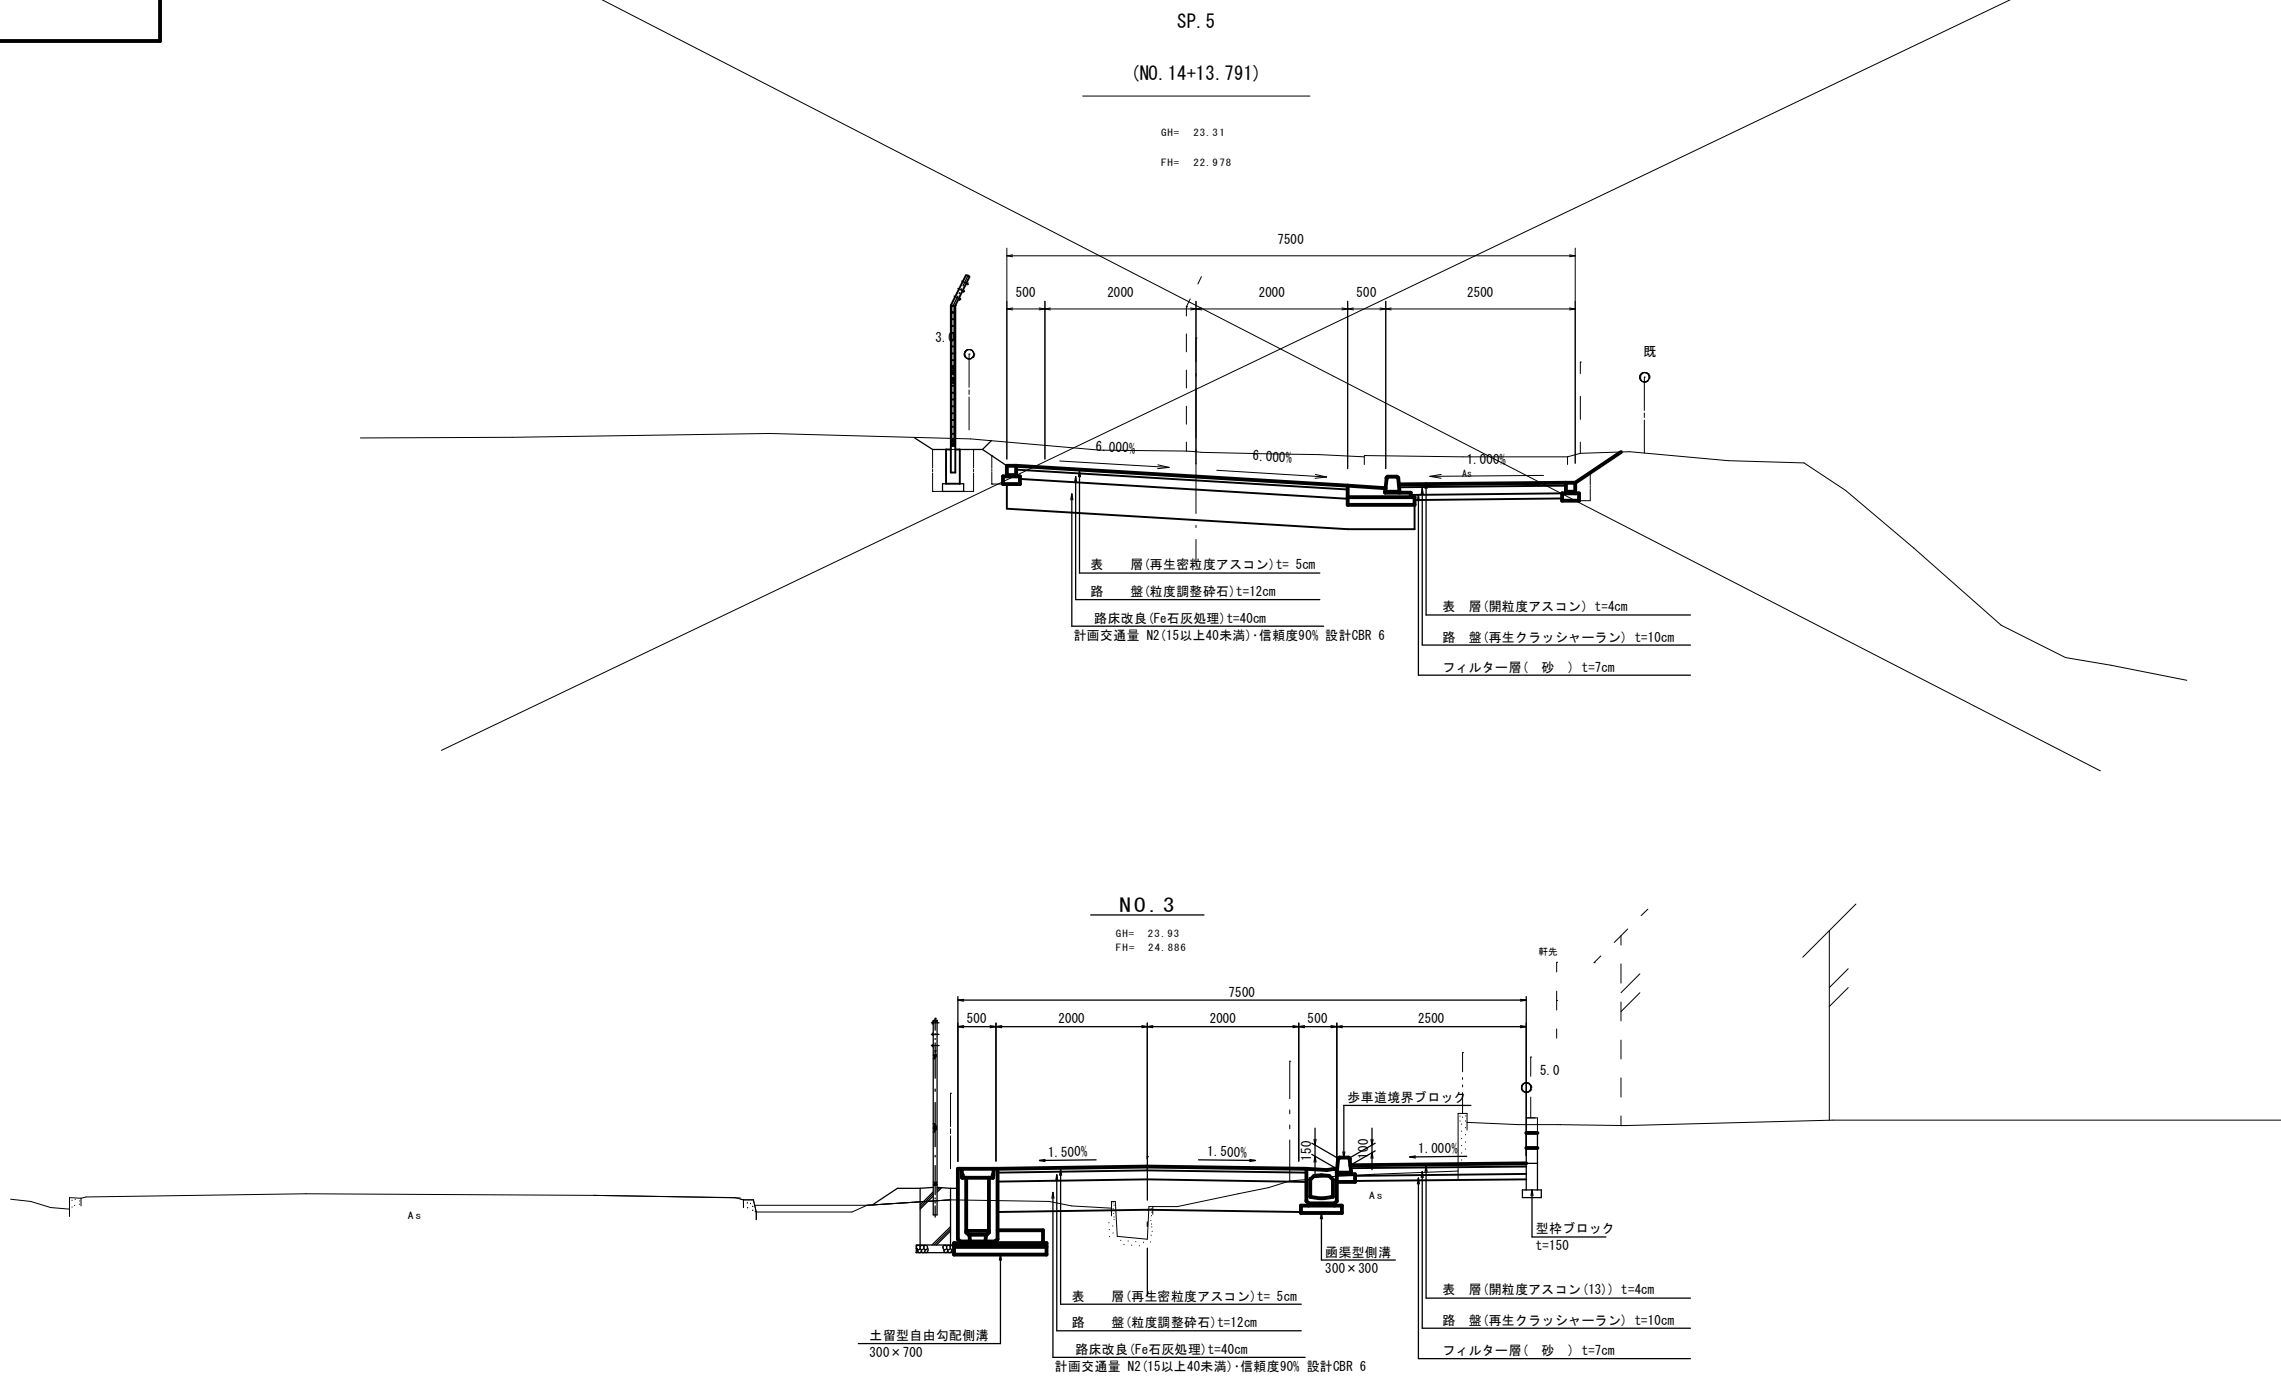


この図面は縮小図面です


|                                  |  |                                  |          |                |                              |
|----------------------------------|--|----------------------------------|----------|----------------|------------------------------|
| 当初                               |  |                                  |          |                |                              |
| 工 事 年 度                          |  | 令和 2 年 度起工<br>災害定 第 17 号 工 区     |          |                |                              |
| 工 事 名                            |  | 三国・大保原5079号線道路改良工事(3工区)          |          |                |                              |
| 路 線 名                            |  | 三国・大保原5079号                      | (維<br>筋) | 地 区 橋          |                              |
| 工 事 箇 所                          |  | 小郡(市<br>郡)                       | 町 大保原    | 地 内            |                              |
| 図 面 名                            |  | 横 断 図 (1)                        |          |                |                              |
| 縮 尺                              |  | 1:100                            | 図面番号     | 全 10 葉 之 内 4 号 |                              |
| 小 郡 市 役 所                        |  |                                  |          |                |                              |
| 認 <input type="checkbox"/> 当 初   |  | 実 <input type="checkbox"/> 当 初   |          |                | <input type="checkbox"/> 査 定 |
| 可 <input type="checkbox"/> 第 回変更 |  | 施 <input type="checkbox"/> 第 回変更 |          |                | <input type="checkbox"/>     |

NO. 0-2. 8~NO. 4


横断面図(1) S=1:100

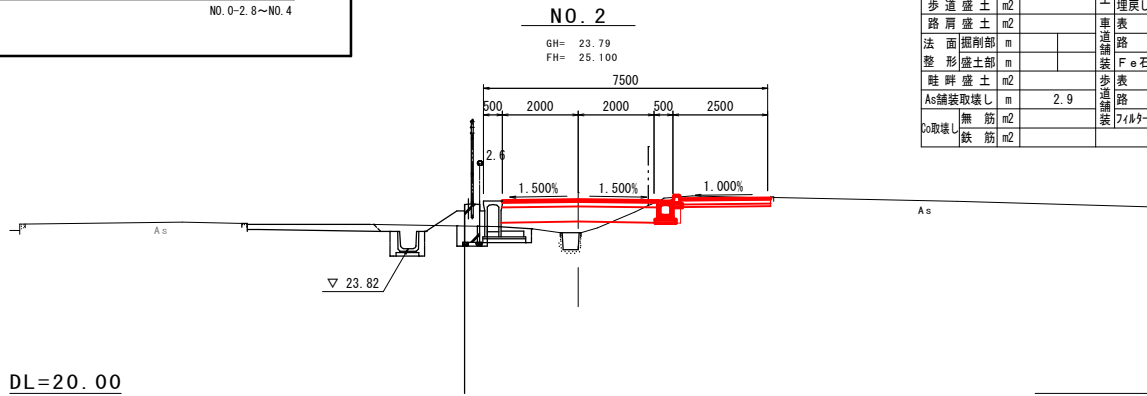


| NO.2    |    |     |          |
|---------|----|-----|----------|
| 項目      | 単位 | 数量  | 項目 単位 数量 |
| 掘削オープン  | m2 | 1.4 | 床掘 m2    |
| 路面盛土    | m2 |     | 埋戻しC m2  |
| 路面盛土    | m2 |     | 埋戻しD m2  |
| 路面盛土    | m2 | 0.6 | 床掘 m2    |
| 路面盛土    | m2 |     | 埋戻しC m2  |
| 歩道盛土    | m2 |     | 埋戻しD m2  |
| 路面盛土    | m2 |     | 表層 m     |
| 路面盛土    | m2 |     | 路盤 m     |
| 法面掘削部   | m  |     | 路盤 m     |
| 整形盛土部   | m  |     | Fe石灰 m2  |
| 畦畔盛土    | m2 |     | 表層 m     |
| As舗装取壊し | m  | 2.9 | 路盤 m     |
| As舗装取壊し | m  |     | 歩道舗装 m   |
| As舗装取壊し | m  |     | 路盤 m     |
| As舗装取壊し | m  |     | フィルター層 m |
| 鉄筋      | m2 |     |          |

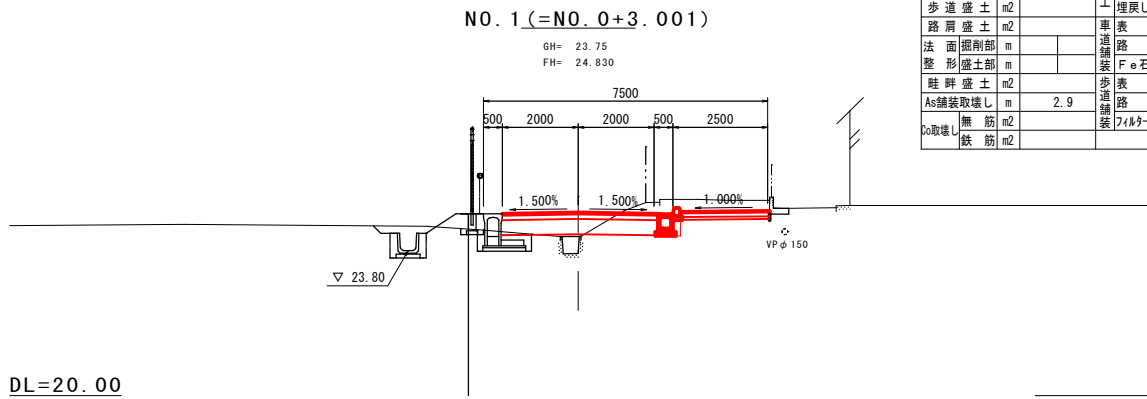


| NO.1 (=NO. 0+3.001) |    |     |        |    |      |
|---------------------|----|-----|--------|----|------|
| 項目                  | 単位 | 数量  | 項目     | 単位 | 数量   |
| 掘削オープン              | m2 | 2.8 | 床掘     | m2 |      |
| 路面盛土                | m2 |     | 埋戻しC   | m2 |      |
| 路面盛土                | m2 |     | 埋戻しD   | m2 |      |
| 路面盛土                | m2 |     | 床掘     | m2 |      |
| 路面盛土                | m2 |     | 埋戻しC   | m2 |      |
| 歩道盛土                | m2 |     | 埋戻しD   | m2 | 0.1  |
| 路面盛土                | m2 |     | 表層     | m  | 4.10 |
| 法面掘削部               | m  |     | 路盤     | m  | 4.10 |
| 整形盛土部               | m  |     | F e石灰  | m2 | 1.7  |
| 畦畔盛土                | m2 |     | 表層     | m  | 2.37 |
| As舗装取壊し             | m  | 2.9 | 路盤     | m  | 2.37 |
| As取壊し               | m  |     | フィルター層 | m  | 2.31 |
| 鉄筋                  | m2 |     |        |    |      |

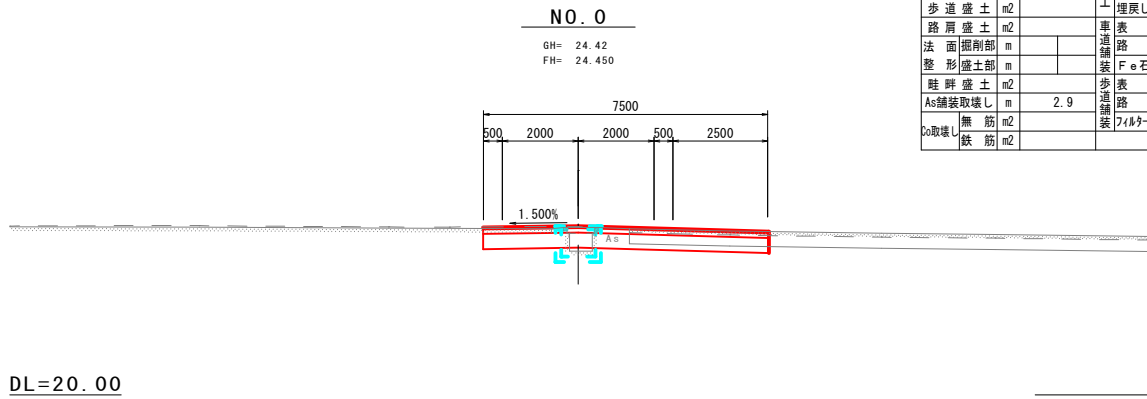


| NO.0    |    |     |               |      |
|---------|----|-----|---------------|------|
| 項目      | 単位 | 数量  | 項目 単位 数量      |      |
| 掘削オープン  | m2 | 4.3 | 床 掘 m2        |      |
| 路面盛土    | m2 |     | 埋戻しC m2       |      |
| 路面盛土    | m2 |     | 埋戻しD m2       |      |
| 路面盛土    | m2 |     | 床 掘 m2        |      |
| 路面盛土    | m2 |     | 埋戻しC m2       |      |
| 歩道盛土    | m2 |     | 埋戻しD m2       | -    |
| 路面盛土    | m2 |     | 表層 層 m        | 7.54 |
| 路面盛土    | m2 |     | 路盤 層 m        | 7.54 |
| 法面掘削部   | m  |     | Fφ石灰 層 m2     | 3.0  |
| 整形盛土部   | m  |     | 表層 層 m        |      |
| 畦畔盛土    | m2 |     | 路盤 層 m        |      |
| As舗装取壊し | m  | 2.9 | 歩道舗装 フィルター層 m |      |
| As舗装取壊し | m  |     | 路盤 層 m        |      |
| As舗装取壊し | m  |     | 鉄筋 m2         |      |

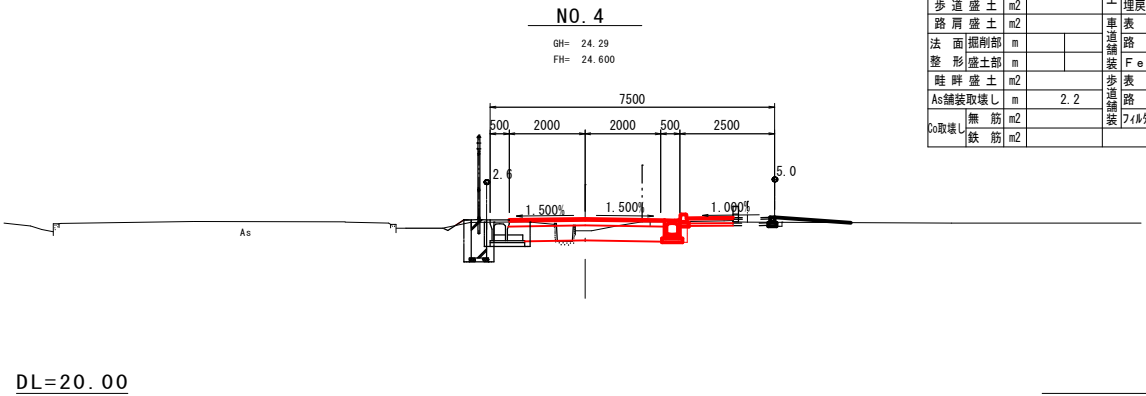

| NO.4    |    |     |        |    |      |
|---------|----|-----|--------|----|------|
| 項目      | 単位 | 数量  | 項目     | 単位 | 数量   |
| 掘削オープン  | m2 | 1.8 | 床掘     | m2 |      |
| B<1     | m2 |     | 埋戻しC   | m2 |      |
| 1≤B<2.5 | m2 |     | 埋戻しD   | m2 |      |
| 2.5≤B<4 | m2 |     | 床掘     | m2 |      |
| 4≤B     | m2 |     | 埋戻しC   | m2 |      |
| 歩道盛土    | m2 |     | 埋戻しD   | m2 | 0.1  |
| 路肩盛土    | m  |     | 車道表層   | m  | 4.10 |
| 法面掘削部   | m  |     | 路盤     | m  | 4.10 |
| 整形盛土部   | m  |     | Fe石灰   | m2 | 1.6  |
| 畦畔盛土    | m2 |     | 表層     | m  | 1.22 |
| As舗装取壊し | m  | 2.2 | 路盤     | m  | 1.22 |
| As取壊し   | 無筋 |     | フィルター層 | m  | 1.16 |
| As取壊し   | 無筋 |     |        |    |      |

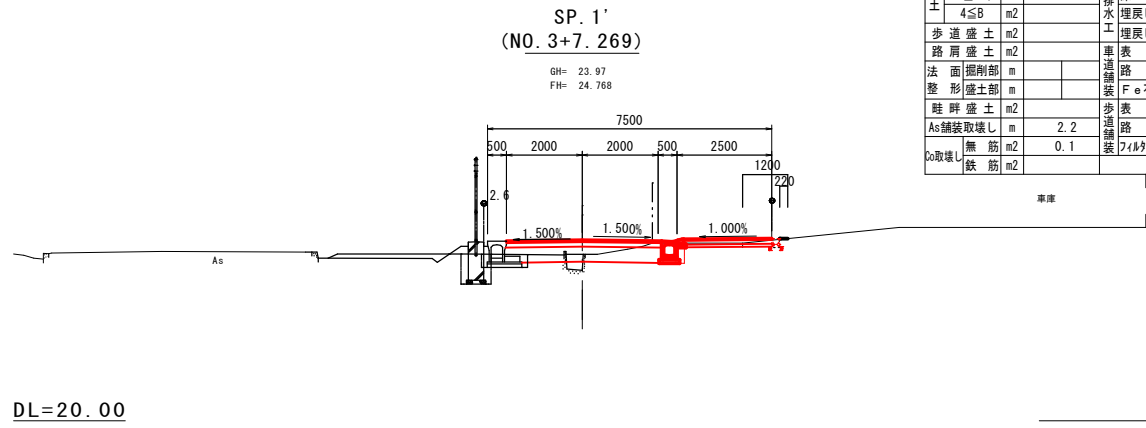

| NO.3+7.269 (SP. 1') |         |     |               |
|---------------------|---------|-----|---------------|
| 項目                  | 単位      |     | 項目 単位 数量      |
| 掘削オープン              | m2      | 1.7 | 擁壁 床掘 m2      |
| 路面盛土                | B<1     |     | 埋戻しC m2       |
|                     | 1≤B<2.5 |     | 埋戻しD m2       |
|                     | 2.5≤B<4 |     | 床掘 m2         |
|                     | 4≤B     |     | 埋戻しC m2       |
| 歩道盛土                | m2      |     | 埋戻しD m2       |
| 路面盛土                | m2      |     | 表層 m 0.1      |
| 法面掘削部               | m       |     | 路盤 m 4.10     |
| 整形盛土部               | m       |     | Fe石灰 m2 1.6   |
| 畦畔盛土                | m2      |     | 表層 m 2.32     |
| As舗装取壊し             | m       | 2.2 | 路盤 m 2.32     |
| As取壊し               | m2      | 0.1 | フィルター層 m 2.26 |
| 鉄筋                  | m2      |     |               |

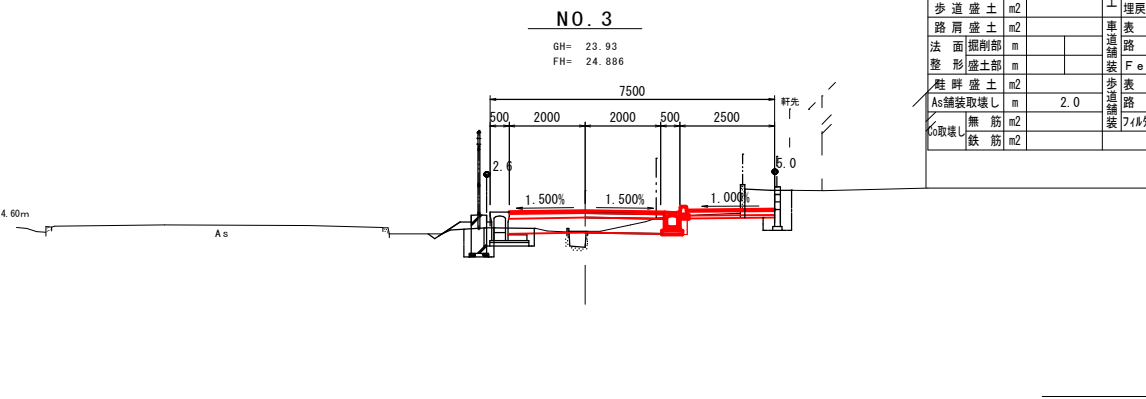

| NO.3    |    |     |        |    |      |
|---------|----|-----|--------|----|------|
| 項目      | 単位 | 数量  | 項目     | 単位 | 数量   |
| 掘削オープン  | m2 | 0.9 | 床掘     | m2 |      |
| B<1     | m2 |     | 埋戻しC   | m2 |      |
| 1≤B<2.5 | m2 |     | 埋戻しD   | m2 |      |
| 2.5≤B<4 | m2 |     | 床掘     | m2 |      |
| 4≤B     | m2 |     | 埋戻しC   | m2 |      |
| 歩道盛土    | m2 |     | 埋戻しD   | m2 | 0.1  |
| 路肩盛土    | m  |     | 表層     | m  | 4.10 |
| 法面掘削部   | m  |     | 路盤     | m  | 4.10 |
| 整形盛土部   | m  |     | F石灰    | m2 | 1.7  |
| 畦畔盛土    | m2 |     | 表層     | m  | 2.32 |
| As舗装取壊し | m  | 2.0 | 路盤     | m  | 2.32 |
| As取壊し   | m  |     | フィルター層 | m  | 2.26 |
| 鉄筋      | m2 |     |        |    |      |

この図面は縮小図面です


|           |                                  |         |              |
|-----------|----------------------------------|---------|--------------|
| 当初        |                                  |         |              |
| 工 事 年 度   | 令和 2 年 度 起 工<br>災 害 定 第 17 号 工 区 |         |              |
| 工 事 名     | 三国・大保原5079号線道路改良工事(3工区)          |         |              |
| 路 線 川 名   | 三国・大保原5079号                      | (線 筋)   | 地 区 橋        |
| 工 事 箇 所   | 小 郡 (市 郡)                        | 町 村 大保原 | 地 内          |
| 図 面 名     | 横 断 面 (2)                        |         |              |
| 縮 尺       | 1:100                            | 図面番号    | 全 10 葉之内 5 号 |
| 事 務 所 名   | 小 郡 市 役 所                        |         |              |
| 認 当 初     | 実 当 初                            | 査 定     |              |
| 可 第 回 変 更 | 施 第 回 変 更                        |         |              |

BC.1～EC.2

横断面図(2) S=1:100

SP. 2  
(NO. 5+3.579)

GH= 24.64  
FH= 24.468

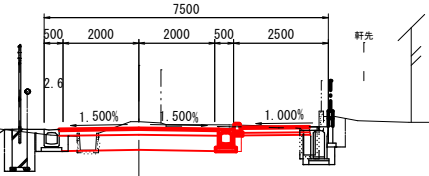


DL=20.00

| NO.5+3.579 (SP.2) |    |     |        |    |      |
|-------------------|----|-----|--------|----|------|
| 項目                | 単位 | 数量  | 項目     | 単位 | 数量   |
| 掘削オープン            | m2 | 3.4 | 床掘     | m2 |      |
| B<1               | m2 |     | 擁壁工    | m  |      |
| 1≤B<2.5           | m2 |     | 埋戻しC   | m2 |      |
| 2.5≤B<4           | m2 |     | 埋戻しD   | m2 |      |
| 4≤B               | m2 |     | 床掘     | m2 |      |
| 歩道盛土              | m2 |     | 埋戻しC   | m2 |      |
| 路肩盛土              | m2 |     | 埋戻しD   | m2 | 0.1  |
| 法面掘削部             | m  |     | 車道舗装   | m  | 4.20 |
| 整形盛土部             | m  |     | 路盤     | m  | 4.20 |
| 畦畔盛土              | m2 |     | F=石灰   | m  | 1.7  |
| 畦畔盛土              | m2 |     | 歩道舗装   | m  | 1.82 |
| As舗装取壊し           | m  | 3.3 | 路盤     | m  | 1.82 |
| 無筋鉄筋              | m2 |     | フィルター層 | m  | 1.77 |
| 取壊し鉄筋             | m2 |     |        |    |      |

| NO.8=SP.3 |    |     |        |    |      |
|-----------|----|-----|--------|----|------|
| 項 目       |    |     | 項 目    |    |      |
| 掘削オープン    | 単位 | 数量  | 擁壁工    | 単位 | 数量   |
| B<1       | m2 | 3.3 | 床掘     | m2 |      |
| 1≦B<2.5   | m2 |     | 埋戻しC   | m2 |      |
| 2.5≦B<4   | m2 |     | 埋戻しD   | m2 |      |
| 4≦B       | m2 |     | 排水工    | m  |      |
| 歩道盛土      | m2 |     | 埋戻しC   | m2 |      |
| 路肩盛土      | m2 |     | 埋戻しD   | m2 | 0.1  |
| 法面掘削部     | m  |     | 車道舗装   | m  | 4.20 |
| 整形盛土部     | m  |     | 路盤     | m  | 4.20 |
| 畦畔盛土      | m2 |     | F・O石灰  | m2 | 1.7  |
| As舗装取壊し   | m  | 3.0 | 歩道舗装   | m  | 1.67 |
| 無筋鉄筋      | m2 |     | 路盤     | m  | 1.67 |
| 取壊し鉄筋     | m2 |     | フィルター層 | m  | 1.61 |

NO. 8=SP. 3


GH= 23.14  
FH= 23.072

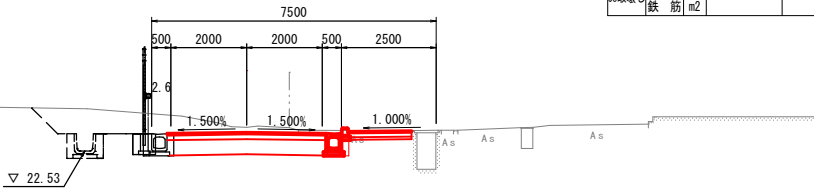

DL=20.00

NO. 5 (=NO. 4+17.489)

GH= 24.54  
FH= 24.482

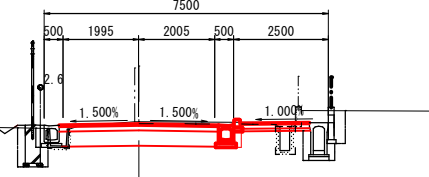


DL=20.00

| NO.5 (=NO. 4+17.489) |    |     |        |    |      |
|----------------------|----|-----|--------|----|------|
| 項目                   | 単位 | 数量  | 項目     | 単位 | 数量   |
| 掘削オープン               | m2 | 3.3 | 擁壁工    | m2 |      |
| B<1                  | m2 |     | 埋戻しC   | m2 |      |
| 1≤B<2.5              | m2 |     | 埋戻しD   | m2 |      |
| 2.5≤B<4              | m2 |     | 排水工    | m  |      |
| 4≤B                  | m2 |     | 埋戻しC   | m2 |      |
| 歩道盛土                 | m2 |     | 埋戻しD   | m2 | 0.1  |
| 路肩盛土                 | m2 |     | 舗装層    | m  | 4.20 |
| 法面掘削部                | m  |     | 路盤     | m  | 4.20 |
| 整形盛土部                | m  |     | F=石灰   | m2 | 1.7  |
| 畦畔盛土                 | m2 |     | 歩道舗装   | m  | 1.82 |
| As舗装取壊し              | m  | 3.3 | 路盤     | m  | 1.82 |
| 無筋鉄筋                 | m2 |     | フィルター層 | m  | 1.77 |
| 取壊し鉄筋                | m2 | —   |        |    |      |

| NO.7    |    |     |        |    |      |
|---------|----|-----|--------|----|------|
| 項目      | 単位 | 数 量 | 項目     | 単位 | 数 量  |
| 掘削オープン  | m2 | 3.0 | 床掘     | m2 |      |
| B<1     | m2 |     | 擁壁工    | m  |      |
| 1≤B<2.5 | m2 |     | 埋戻しC   | m2 |      |
| 2.5≤B<4 | m2 |     | 埋戻しD   | m2 |      |
| 4≤B     | m2 |     | 排水工    | m  |      |
| 歩道盛土    | m2 |     | 埋戻しC   | m2 |      |
| 路肩盛土    | m2 |     | 埋戻しD   | m2 | 0.1  |
| 法面掘削部   | m  |     | 車道舗装   | m  | 4.20 |
| 整形盛土部   | m  |     | 路盤     | m  | 4.20 |
| 畦畔盛土    | m2 |     | Fe石灰   | m2 | 1.7  |
| As舗装取壊し | m  | 3.9 | 歩道舗装   | m  | 2.32 |
| 無筋鉄筋    | m2 |     | 路盤     | m  | 2.32 |
| 取壊し鉄筋   | m2 |     | フィルター層 | m  | 2.26 |

NO. 7


GH= 23.62  
FH= 23.972

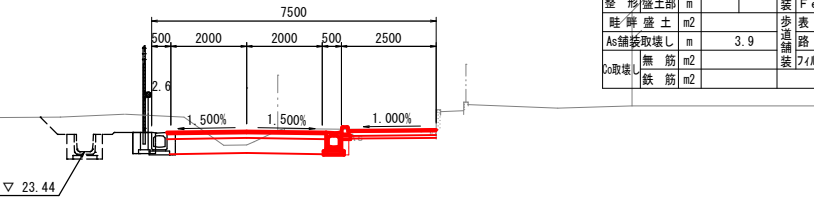

DL=20.00

SP. 1  
(NO. 4+13.053)

GH= 24.48  
FH= 24.510

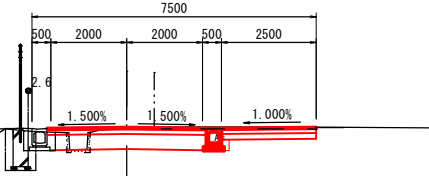


DL=20.00

| NO.4+13.053(SP.1) |  |    |     |        |      |      |    |
|-------------------|--|----|-----|--------|------|------|----|
| 項目                |  | 単位 | 数量  | 項目     |      | 単位   | 数量 |
| 掘削オープン            |  |    | 3.0 | 擁壁工    | 床掘   | m2   |    |
| B<1               |  |    | m2  |        | 埋戻しC | m2   |    |
| 1≤B<2.5           |  |    | m2  |        | 埋戻しD | m2   |    |
| 2.5≤B<4           |  |    | m2  |        | 排水工  | m    |    |
| 4≤B               |  |    | m2  |        | 埋戻しC | m2   |    |
| 歩道盛土              |  |    | m2  | 埋戻しD   | m2   | 0.1  |    |
| 路肩盛土              |  |    | m2  | 車道舗装   | m    | 4.20 |    |
| 法面掘削部             |  |    |     | 路盤     | m    | 4.20 |    |
| 整形盛土部             |  |    |     | F 石灰   | m    | 1.7  |    |
| 畦畔盛土              |  |    |     | 歩道舗装   | m    |      |    |
| As舗装取壊し           |  |    | 4.1 | 路盤     | m    |      |    |
| 無筋鉄筋              |  |    |     | フィルター層 | m    |      |    |
| 取壊し鉄筋             |  |    |     |        |      |      |    |

| NO.6    |    |     |        |    |      |
|---------|----|-----|--------|----|------|
| 項目      | 単位 | 数 量 | 項目     | 単位 | 数 量  |
| 掘削オープン  | m2 | 3.4 | 床掘     | m2 |      |
| B<1     | m2 |     | 埋戻しC   | m2 |      |
| 1≦B<2.5 | m2 |     | 埋戻しD   | m2 |      |
| 2.5≦B<4 | m2 |     | 排水工    | m  |      |
| 4≦B     | m2 |     | 埋戻しC   | m2 |      |
| 歩道盛土    | m2 |     | 埋戻しD   | m2 | 0.1  |
| 路肩盛土    | m2 |     | 車道舗装   | m  | 4.20 |
| 法面掘削部   | m  |     | 路盤     | m  | 4.20 |
| 整形盛土部   | m  |     | Fe石灰   | m2 | 1.7  |
| 畦畔盛土    | m2 |     | 歩道舗装   | m  | 1.84 |
| As舗装取壊し | m  | 3.4 | 路盤     | m  | 1.84 |
| 無筋鉄筋    | m2 |     | フィルター層 | m  | 1.78 |

NO. 6

GH= 24.45  
FH= 24.402

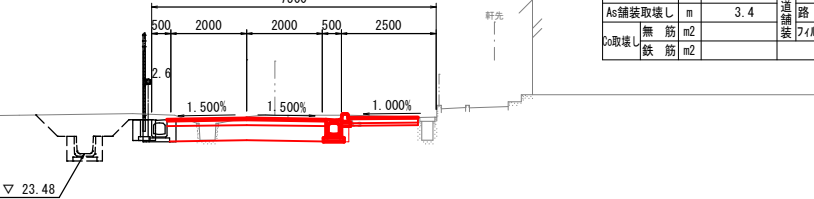

DL=20.00

この図面は縮小図面です




|         |                                                                  |          |                                                                  |                                                          |
|---------|------------------------------------------------------------------|----------|------------------------------------------------------------------|----------------------------------------------------------|
| 工 事 年 度 | 令和 2 年 度 起 工<br>災 害 定 第 17 号 工 区                                 |          |                                                                  |                                                          |
| 工 事 名   | 三国・大保原5079号線道路改良工事(3工区)                                          |          |                                                                  |                                                          |
| 路 線 名   | 三国・大保原5079号                                                      | (線)<br>筋 | 地区                                                               | 橋                                                        |
| 工 事 箇 所 | 小郡(市)<br>郡                                                       | 町 村      | 大保原                                                              | 地内                                                       |
| 図 面 名   | 排水工構造図(1)                                                        |          |                                                                  |                                                          |
| 縮 尺     | S=1:10.50                                                        | 図面番号     | 全 10 葉之内 7 号                                                     |                                                          |
| 事 務 所 名 | 小 郡 市 役 所                                                        |          |                                                                  |                                                          |
| 認 可     | <input type="checkbox"/> 当 初<br><input type="checkbox"/> 第 回 変 更 | 実 施      | <input type="checkbox"/> 当 初<br><input type="checkbox"/> 第 回 変 更 | <input type="checkbox"/> 査 定<br><input type="checkbox"/> |

排水工構造図(1)


函 渠 型 側 溝 S=1:10  
(300×300)

A型(標準タイプ)

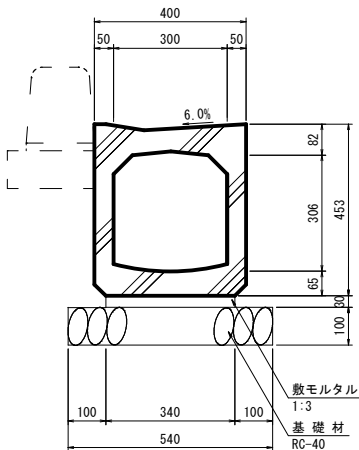


| 数 量 表 |                 |    |       |               | 10m当り |
|-------|-----------------|----|-------|---------------|-------|
| 種 別   | 算 式             | 単位 | 数 量   | 摘 要           |       |
| 基 礎 材 | 0.54×10.0       | m2 | 5.40  | RC-40, t=10cm |       |
| 敷モルタル | 0.34×0.03×10.00 | m3 | 0.102 | 1:3           |       |
| 函渠型側溝 | 10.0 / 2.0      | 本  | 5.00  | A350          |       |

B型(集水タイプ)

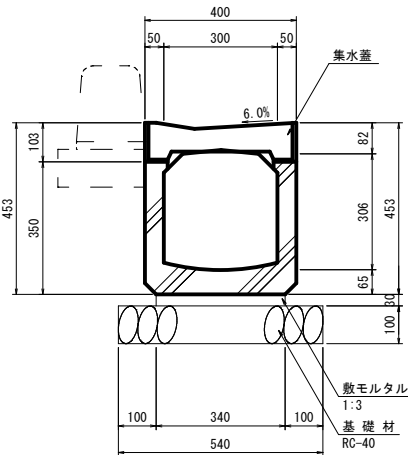


| 数 量 表 |                 |    |       |               | 10m当り |
|-------|-----------------|----|-------|---------------|-------|
| 種 別   | 算 式             | 単位 | 数 量   | 摘 要           |       |
| 基 礎 材 | 0.54×10.0       | m2 | 5.40  | RC-40, t=10cm |       |
| 敷モルタル | 0.34×0.03×10.00 | m3 | 0.102 | 1:3           |       |
| 函渠型側溝 | 10.0 / 2.0      | 本  | 5.00  | A350          |       |

C型(砂溜タイプ)

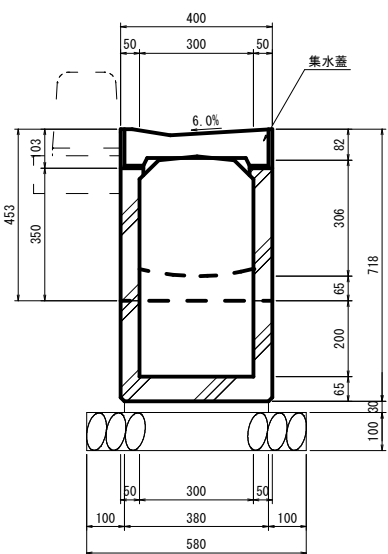


| 数 量 表 |                 |    |       |               | 10m当り |
|-------|-----------------|----|-------|---------------|-------|
| 種 別   | 算 式             | 単位 | 数 量   | 摘 要           |       |
| 基 礎 材 | 0.58×10.00      | m2 | 5.80  | RC-40, t=10cm |       |
| 敷モルタル | 0.38×0.03×10.00 | m3 | 0.114 | 1:3           |       |
| 函渠型側溝 | 10.0 / 2.0m     | 本  | 5.00  | A350          |       |

D型(横断タイプ)

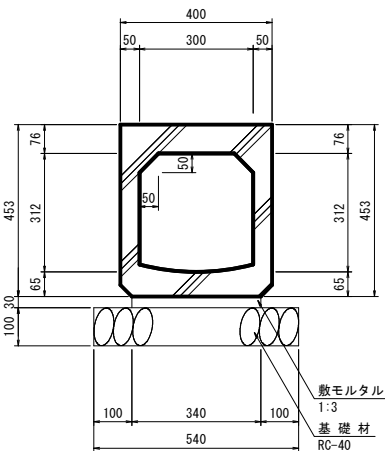


| 数 量 表 |                 |    |       |               | 10m当り |
|-------|-----------------|----|-------|---------------|-------|
| 種 別   | 算 式             | 単位 | 数 量   | 摘 要           |       |
| 基 礎 材 | 0.54×10.00      | m2 | 5.40  | RC-40, t=10cm |       |
| 敷モルタル | 0.34×0.03×10.00 | m3 | 0.102 | 1:3           |       |
| 函渠型側溝 | 10.0 / 2.0      | 本  | 5.00  | A350(横断用)     |       |

E型(集排水樹タイプ)

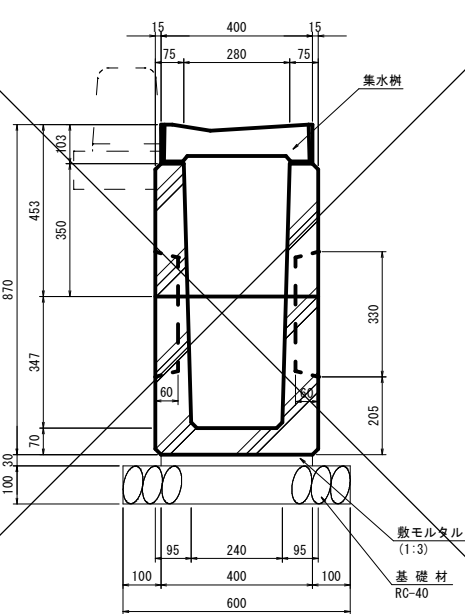

| 数 量 表       |               |    |       |                | 1箇所当り |
|-------------|---------------|----|-------|----------------|-------|
| 種 別         | 算 式           | 単位 | 数 量   | 摘 要            |       |
| 再生クラッシュヤーラン | 0.60×1.0      | m2 | 0.60  | t=100mm, RC-40 |       |
| 敷モルタル       | 0.40×0.03×1.0 | m3 | 0.012 | 1:3            |       |
| 函渠型側溝       | 1箇所/1.0m      | 本  | 1.00  | 350A分水樹        |       |

函渠型側溝配置図



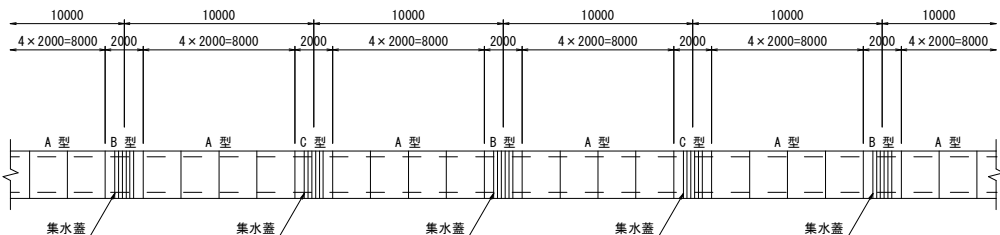


この図面は縮小図面です




|            |                                                                |            |                                                                |                              |
|------------|----------------------------------------------------------------|------------|----------------------------------------------------------------|------------------------------|
| 工 事 年 度    | 令和 2 年                                                         | 度起工<br>災査定 | 第 17 号                                                         | 工 区                          |
| 工 事 名      | 三国・大保原5079号線道路改良工事(3工区)                                        |            |                                                                |                              |
| 路 線<br>河 川 | 三国・大保原5079号                                                    | (橋<br>筋)   | 地 区                                                            | 橋                            |
| 工 事 箇 所    | 小郡<br>市<br>郡                                                   | 町 村        | 大保原                                                            | 地 内                          |
| 図 面 名      | 排水工構造図(4/11)                                                   |            |                                                                |                              |
| 縮 尺        | S=1:20                                                         | 図面番号       | 全 10 葉之内 8 号                                                   |                              |
| 事 務 所 名    | 小 郡 市 役 所                                                      |            |                                                                |                              |
| 認 可        | <input type="checkbox"/> 当 初<br><input type="checkbox"/> 第 回変更 | 実 施        | <input type="checkbox"/> 当 初<br><input type="checkbox"/> 第 回変更 | <input type="checkbox"/> 査 定 |

## 排水工構造図(4/11) S=1:20

街渠枌 A型  
(500×500×600)

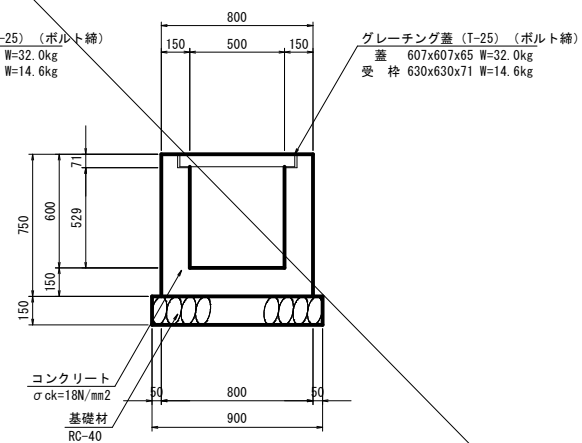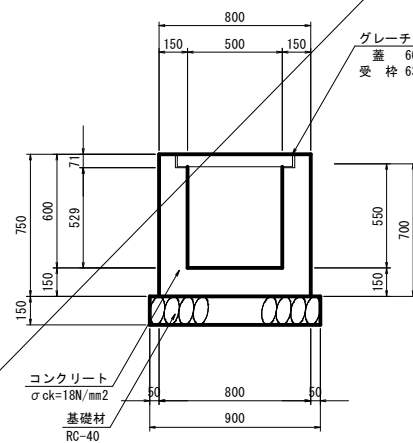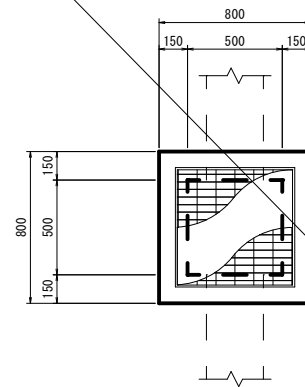


街渠枌 B型  
(500×500×700)

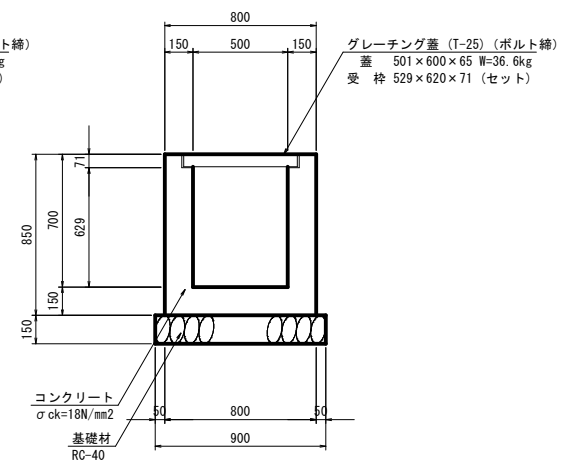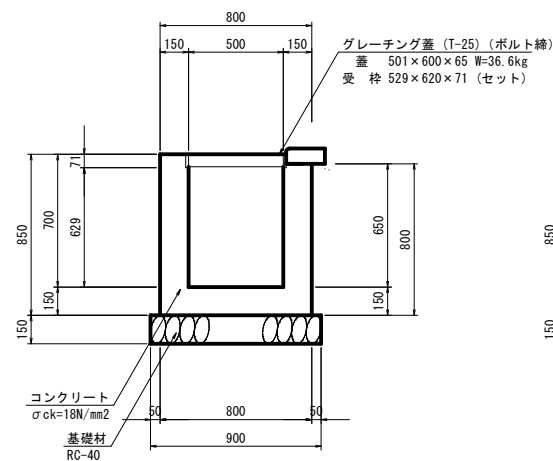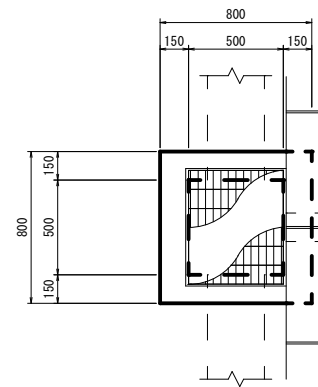


この図面は縮小図面です

|         |                                  |                                  |                              |                          |
|---------|----------------------------------|----------------------------------|------------------------------|--------------------------|
| 工 事 年 度 | 令和 2 年 度 起 工 災 害 復 旧 第 17 号 工 区  |                                  |                              |                          |
| 工 事 名   | 三国・大保原5079号線道路改良工事(3工区)          |                                  |                              |                          |
| 路 線 名   | 三国・大保原5079号                      | (線 路)                            | 地 区                          | 橋                        |
| 工 事 箇 所 | 小郡市 町 村                          | 大保原                              | 地内                           |                          |
| 図 面 名   | 緑 石 工                            |                                  |                              |                          |
| 縮 尺     | S=1:10.50                        | 図面番号                             | 全 10 葉之内 9 号                 |                          |
| 事 務 所 名 | 小 郡 市 役 所                        |                                  |                              |                          |
| 認 可     | <input type="checkbox"/> 当 初 実 施 | <input type="checkbox"/> 当 初 実 施 | <input type="checkbox"/> 査 定 | <input type="checkbox"/> |

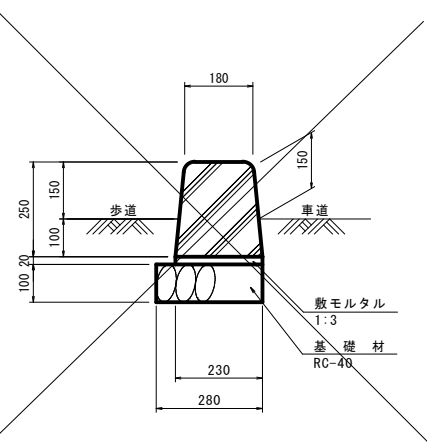

A 型  
標準部

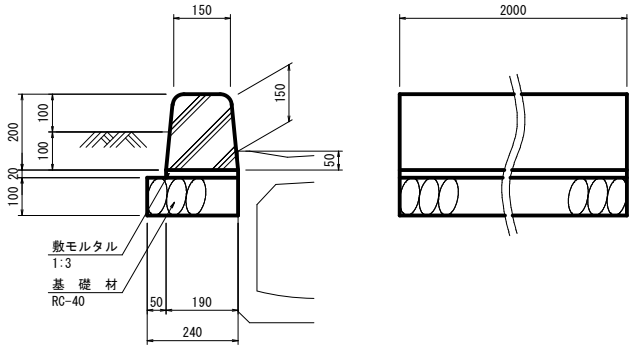


| 種 別      | 算 式             | 単位             | 数 量   | 摘 要           |
|----------|-----------------|----------------|-------|---------------|
| 緑 石 (A種) | L=2.00m/本       | 個              | 5.0   |               |
| 敷モルタル    | 0.190×0.02×10.0 | m <sup>3</sup> | 0.038 | 1:3           |
| 基礎材      | 0.240×10.0      | m <sup>2</sup> | 2.40  | RC-40, t=10cm |

緑石工構造図 S=1:10


歩車道境界ブロック

B 型  
車両乗入切下部

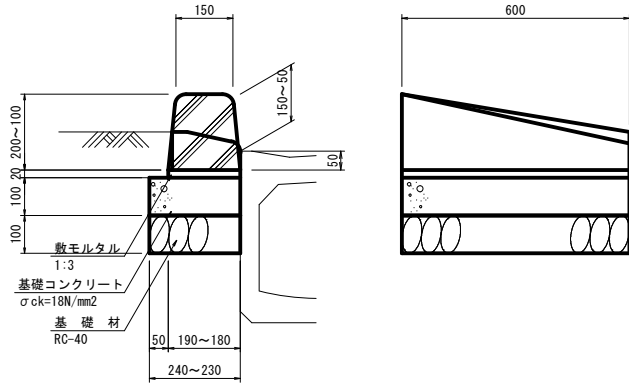

| 種 別      | 算 式                       | 単位             | 数 量   | 摘 要                                  |
|----------|---------------------------|----------------|-------|--------------------------------------|
| 切下げブロック  | L=0.60m/本                 | 個              | 1     |                                      |
| 敷モルタル    | (0.190+0.180)/2×0.02×0.60 | m <sup>3</sup> | 0.002 | 1:3                                  |
| 基礎コンクリート | (0.240+0.230)/2×0.10×0.60 | m <sup>3</sup> | 0.014 | σ <sub>ck</sub> =18N/mm <sup>2</sup> |
| 基礎材      | (0.240+0.230)/2×0.60      | m <sup>2</sup> | 0.141 | RC-40, t=10cm                        |


C 型  
車両乗入部

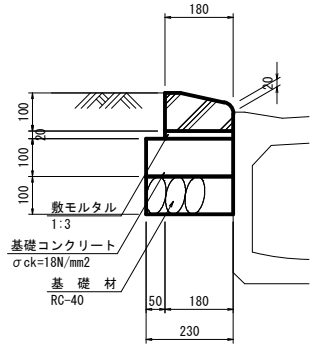

| 種 別      | 算 式             | 単位             | 数 量   | 摘 要                                  |
|----------|-----------------|----------------|-------|--------------------------------------|
| 乗入れブロック  | L=0.60m/本       | 個              | 16.5  |                                      |
| 敷モルタル    | 0.180×0.02×10.0 | m <sup>3</sup> | 0.036 | 1:3                                  |
| 基礎コンクリート | 0.230×0.10×10   | m <sup>3</sup> | 0.230 | σ <sub>ck</sub> =18N/mm <sup>2</sup> |
| 基礎材      | 0.230×10.0      | m <sup>2</sup> | 2.30  | RC-40, t=10cm                        |


歩車道境界ブロック

D 型  
歩行者乗入切下部

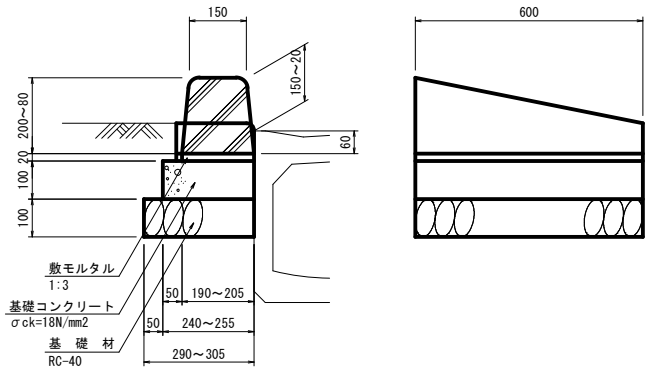

| 種 別      | 算 式                       | 単位             | 数 量   | 摘 要                                  |
|----------|---------------------------|----------------|-------|--------------------------------------|
| 切下げブロック  | L=0.60m/本                 | 個              | 1     |                                      |
| 敷モルタル    | (0.190+0.205)/2×0.02×0.60 | m <sup>3</sup> | 0.002 | 1:3                                  |
| 基礎コンクリート | (0.240+0.255)/2×0.10×0.60 | m <sup>3</sup> | 0.015 | σ <sub>ck</sub> =18N/mm <sup>2</sup> |
| 型 枠      | 0.10×0.60                 | m <sup>2</sup> | 0.060 |                                      |
| 基礎材      | (0.290+0.305)/2×0.60      | m <sup>2</sup> | 0.179 | RC-40, t=10cm                        |


E 型  
歩行者乗入部

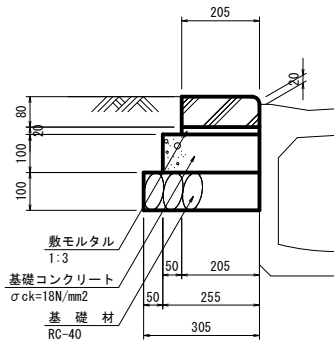


| 種 別      | 算 式             | 単位             | 数 量   | 摘 要                                  |
|----------|-----------------|----------------|-------|--------------------------------------|
| 乗入れブロック  | L=0.49m/本       | 個              | 20.4  |                                      |
| 敷モルタル    | 0.205×0.02×10.0 | m <sup>3</sup> | 0.041 | 1:3                                  |
| 基礎コンクリート | 0.255×0.10×10.0 | m <sup>3</sup> | 0.255 | σ <sub>ck</sub> =18N/mm <sup>2</sup> |
| 型 枠      | 0.10×10.0       | m <sup>2</sup> | 1.00  |                                      |
| 基礎材      | 0.305×10.0      | m <sup>2</sup> | 3.05  | RC-40, t=10cm                        |

緑石工設置図 S=1:50

平面図

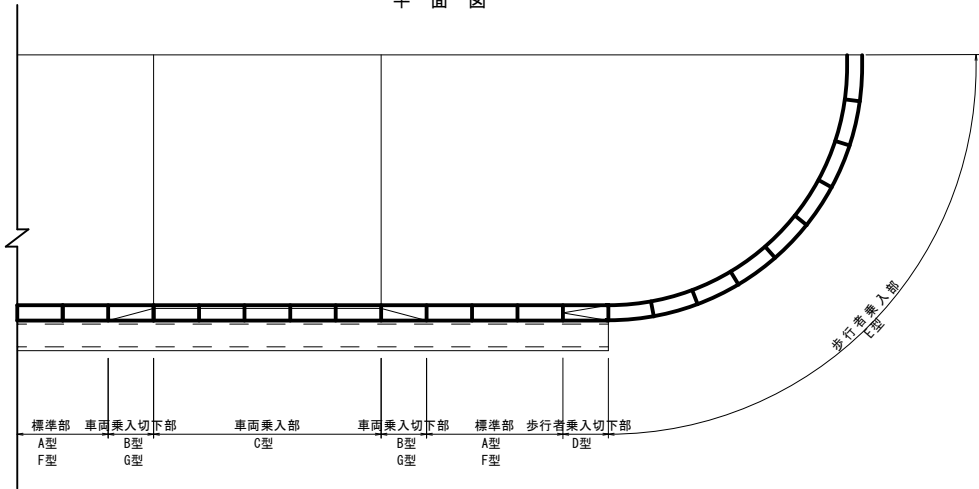

側面図

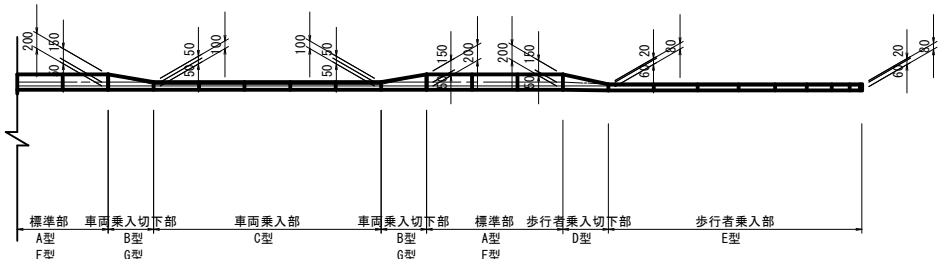

この図面は縮小図面です

|         |                                                                 |      |                                                                 |
|---------|-----------------------------------------------------------------|------|-----------------------------------------------------------------|
| 工 事 年 度 | 令和 2 年 度起工 第 17 号 工区<br>災査定                                     |      |                                                                 |
| 工 事 名   | 三国・大保原5079号線道路改良工事（3工区）                                         |      |                                                                 |
| 路 線 名   | 三国・大保原5079号                                                     | 線筋   | 地区 橋                                                            |
| 工 事 箇 所 | 小郡市町 大保原<br>郡 村                                                 | 地内   |                                                                 |
| 図 面 名   | 看板設置箇所図                                                         |      |                                                                 |
| 縮 尺     | 1:500                                                           | 図面番号 | 全 10 葉之内 10号                                                    |
| 事 務 所 名 | 小 郡 市 役 所                                                       |      |                                                                 |
| 認 可     | <input type="checkbox"/> 当初<br><input type="checkbox"/> 第 1 回変更 | 実 施  | <input type="checkbox"/> 当初<br><input type="checkbox"/> 第 1 回変更 |
|         |                                                                 |      | <input type="checkbox"/> 査 定<br><input type="checkbox"/>        |

陸上自衛隊 小郡駐屯地訓練場

