


位置図




1/2,500

0m 50m 100m 150m 200m

平面図 S=1:1000

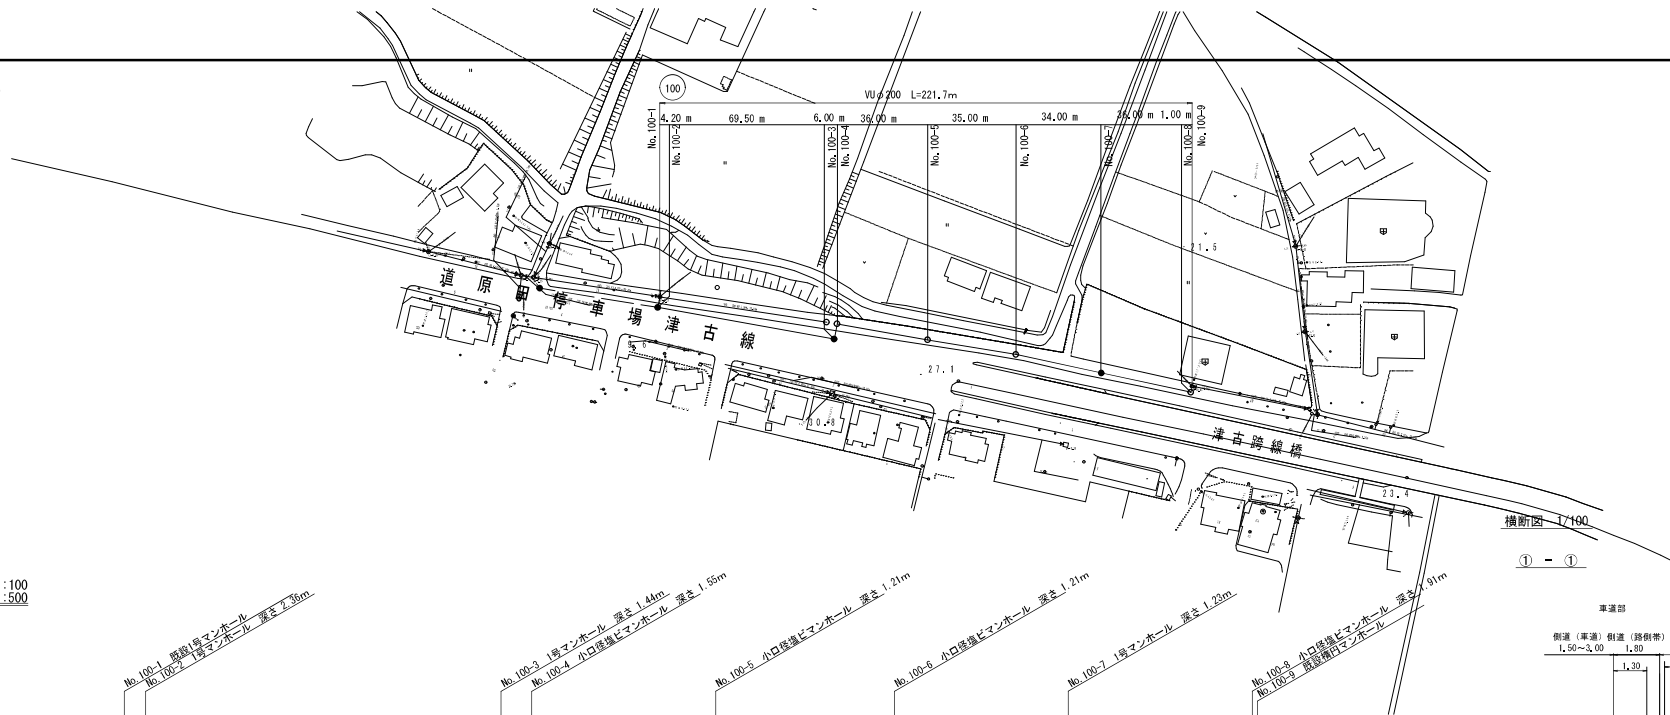


縦断面図 縮尺縦1:100 横1:500

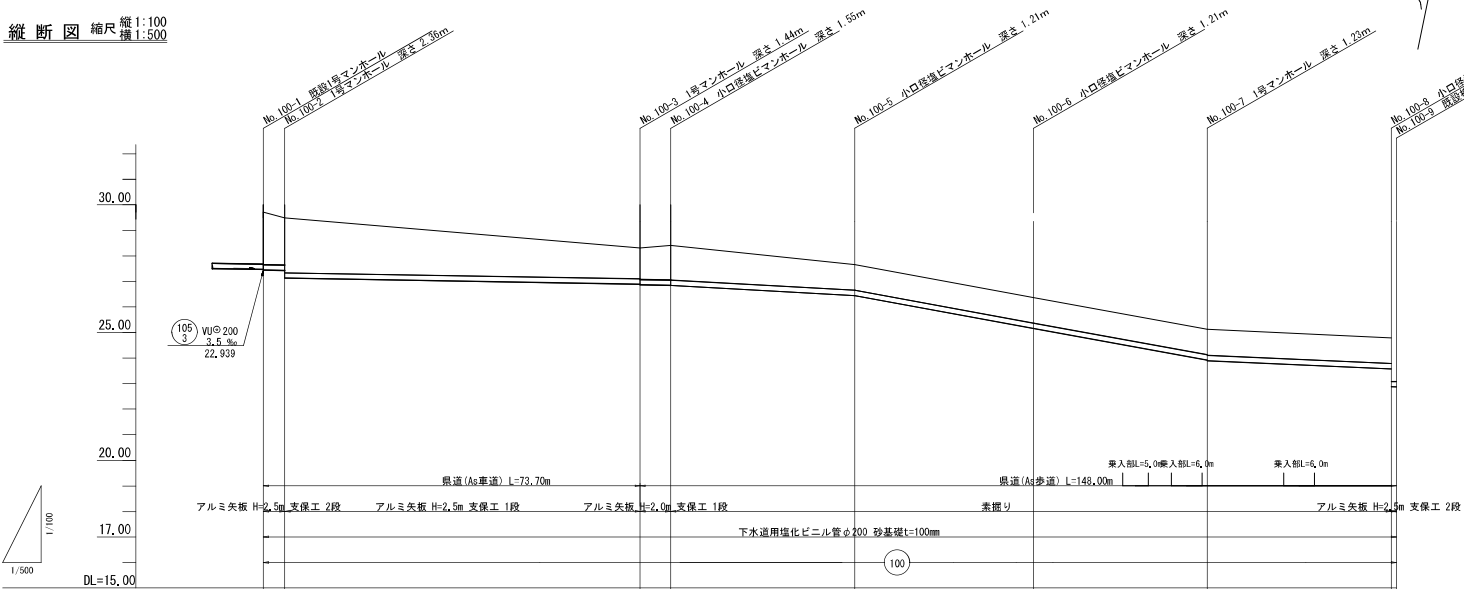


管 径	VUφ200							
勾 配	3.5 ‰	3.5 ‰	3.5 ‰	11.0 ‰	36.9 ‰	36.5 ‰	8.9 ‰	3.5 ‰
区間距離	4.20 m	69.50 m	6.00 m	36.00 m	35.00 m	34.00 m	36.00 m	1.00 m
追加距離	0.00	4.20	73.7	79.7	115.7	150.7	184.7	220.7


横断面図 1/100

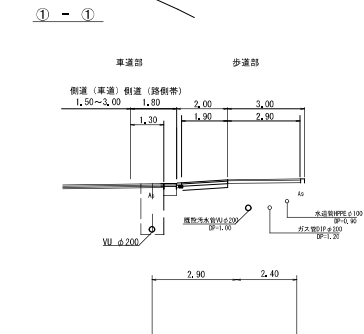

横断面図 1/100

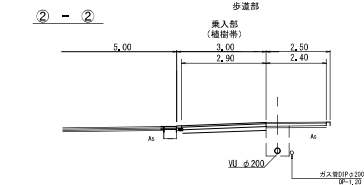

路線番号

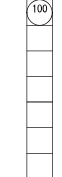


小郡市宝満川上流域域間連公共下水道事業	
工事年度	令和5年度
工 事 名	津古地内汚水枝線築造工事
工事箇所	小郡市 津古 地内
図面名称	平面・縦断・横断面図
縮 尺	図 示 図面番号 1/6
事業主体	小 郡 市


S=1 : 20

塩ビ管 $\phi 200$

市道掘削深	$H1 > 2.1 \text{ m}$
県道掘削深	$H1 > 2.4 \text{ m}$

 
塩ビ管 $\phi 200$

市道掘削深	$H_1 > 2.1 \text{ m}$
県道掘削深	$H_1 > 2.4 \text{ m}$

 


塩ビ管

市道掘削深	$H1 > 2.1 \text{ m}$
県道掘削深	$H1 > 2.4 \text{ m}$

 

塩ビ管φ200

塩ビ管φ200
素掘り

 PE ϕ 75

掘削深 $H1 \leq 2.1 \text{ m}$

PE ϕ 75掘削深 $H1 > 2.1 \text{ m}$ PE ϕ 75

素掘り

PE ϕ 5

素掘




小郡市宝満川上流流域関連公共有水道事業			
工事年度	令和 5 年度		
工 事 名	津古地内汚水枝線整備工事		
工 事 箇 所	小郡市 津古 地内		
図 面 名 称	土工標準図		
縮 尺	1 : 20	図面番号	2 / 6
事 業 主 体	小 郡 市		

小郡市宝満川上流流域関連公共有水道事業			
工事年度	令和 5 年度		
工 事 名	津古地内汚水枝線整備工事		
工 事 箇 所	小郡市 津古 地内		
図 面 名 称	土工標準図		
縮 尺	1 : 20	図面番号	2 / 6
事 業 主 体	小 郡 市		

土留工標準図 S=1:20

アルミ矢板平面図

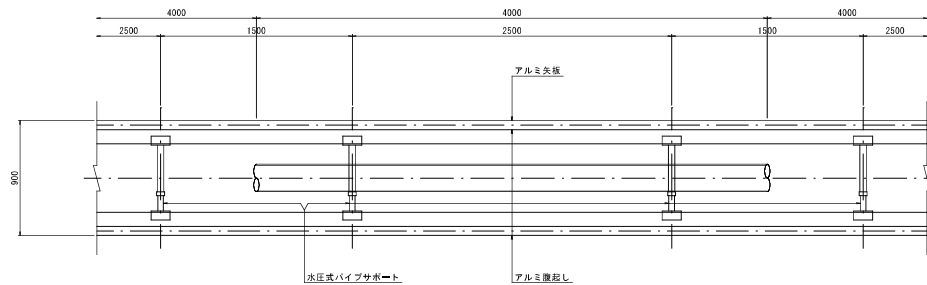


掘削断面について

掘削深H	種別	矢板長
1.50 < H ≦ 1.80	アルミ矢板	2.00m
1.80 < H ≦ 2.30	アルミ矢板	2.50m
2.30 < H ≦ 2.80	アルミ矢板	3.00m
2.80 < H ≦ 3.30	アルミ矢板	3.50m
3.30 < H ≦ 3.80	アルミ矢板	4.00m

アルミ矢板

掘削深H	支保工段数
H ≦ 2.00	1
2.00 < H ≦ 3.50	2
3.50 < H	3


アルミ矢板断面図

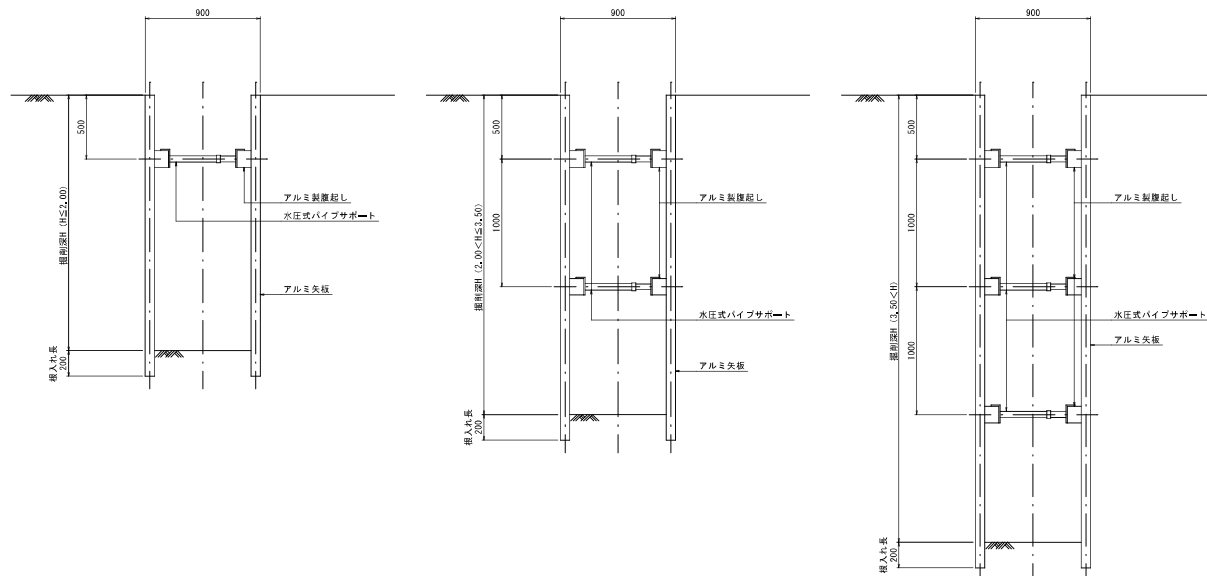



縮小図(原図1/)

小郡市宝満川上流流域関連公共下水道事業			
工事年度	令和5年度		
工事名	津古地内汚水枝線築造工事		
工事箇所	小郡市 津古 地内		
図面名称	土留工標準図		
縮尺	図示	図面番号	3 / 6
事業主体	小郡市		


1号組立マンホール構造図 S=1:20

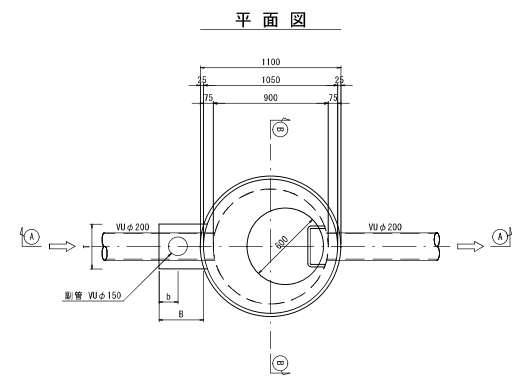


A-A 断面図

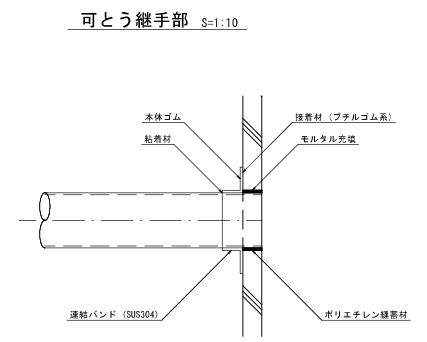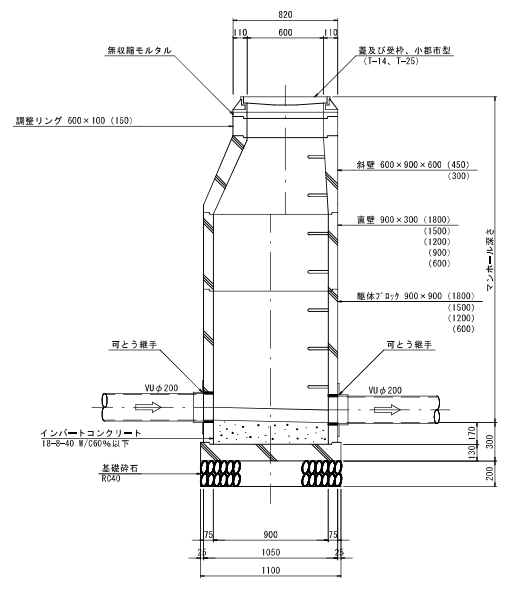

B-B 断面図

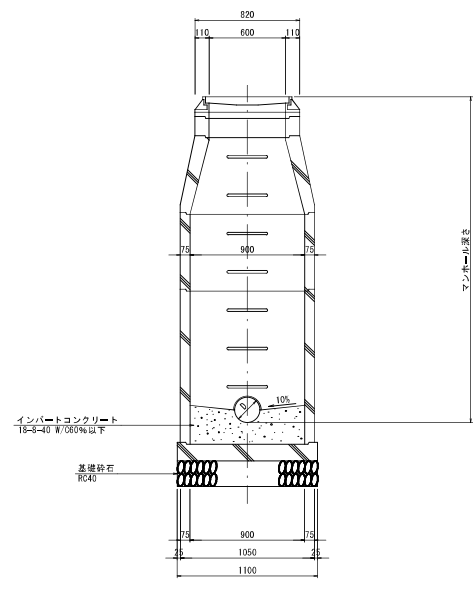

副管設置工標準図

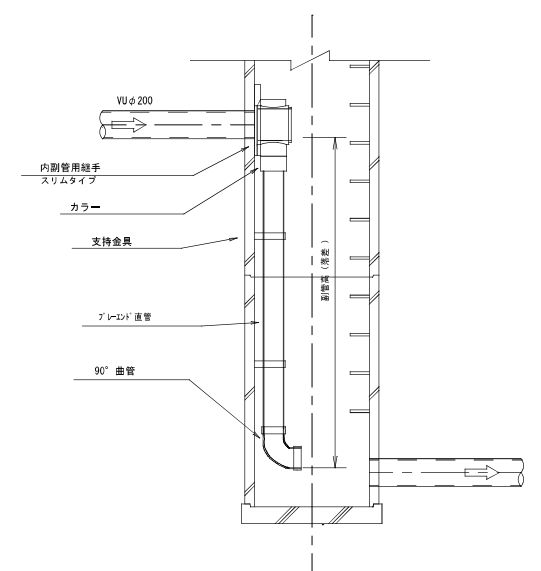


副管高	支持金具の数	支持の間隔
1.5m以下	1	1.5m以下
1.5m超～3.0m以下	2	
3.0m超～4.5m以下	3	

縮小図(原図A1)


小郡市宝満川上流域関連連公共下水道事業	工事年度	令和5年度
工 事 名	津古地内汚水枝線築造工事	
工 事 箇 所	小郡市 津古 地内	
図 面 名 称	1号組立マンホール構造図	
縮 尺	図 示	図面番号 4 / 6
事業主体	小 郡 市	

小口径マンホール構造図 S=1:20

平面図

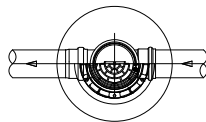


断面図

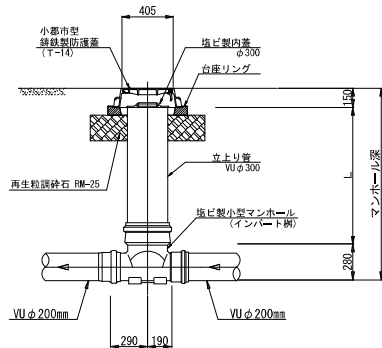


起 点

K T

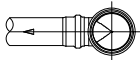


直 線

S T

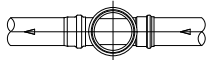

曲 点

- 15° L 右
- 15° L 左
- 30° L 左
- 30° L 左

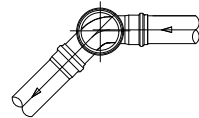

路線番号



100

縮小図(原図A1)			
小郡市宝満川上流流域関連公共下水道事業			
工事年度	令和5年度		
工 事 名	津古地内汚水枝線築造工事		
工事箇所	小郡市 津古 地内		
図面名称	小口径マンホール構造図		
縮 尺	図 示	図面番号	5 / 6
事業主体	小 郡 市		

舗装構造図 S=1:20





舗装復旧図(市道)

注) 舗装工一層当たり仕上げ厚は、15cmまでとする。

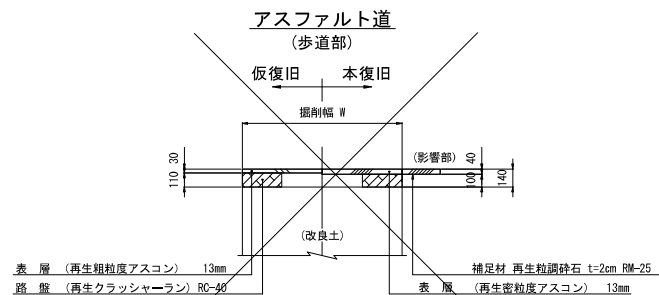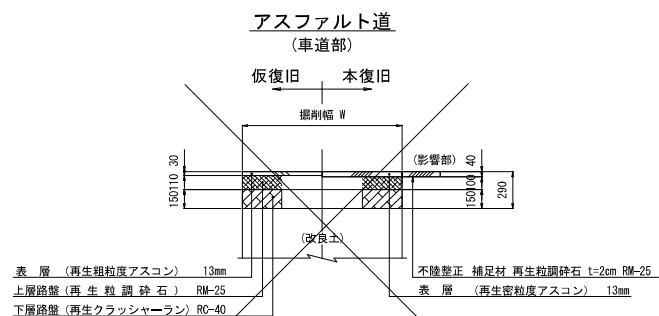

舗装復旧図(県道)

注) 舗装工一層当たり仕上げ厚は、15cmまでとする。

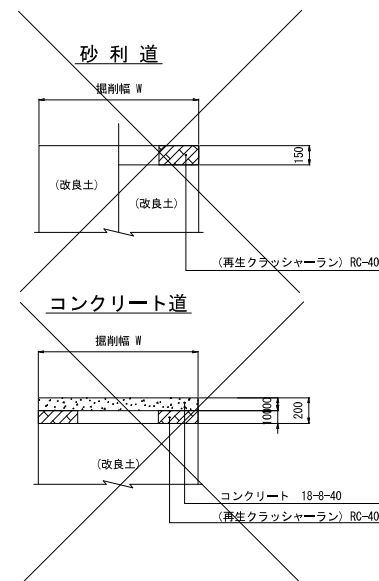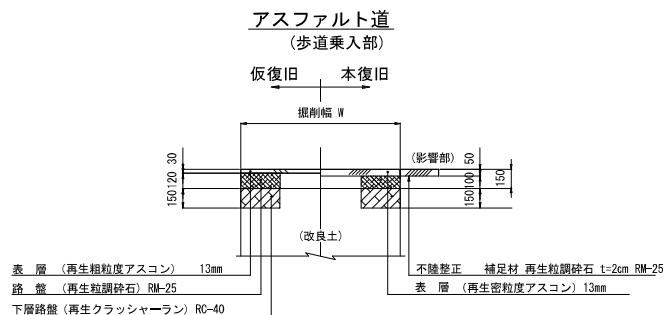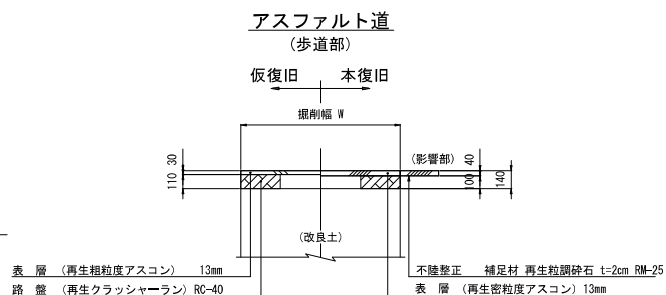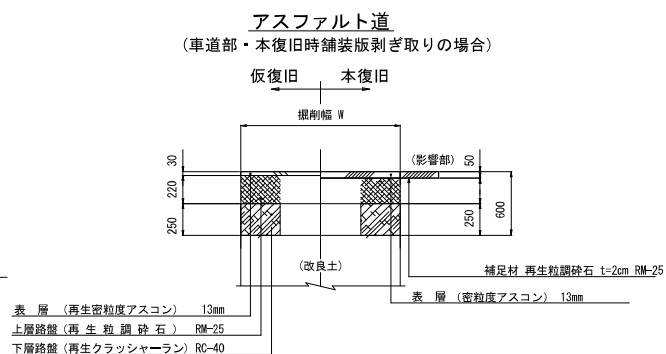

縮小図(原図A1)

小郡市宝満川上流域関連公共下水道事業			
工事年度	令和5年度		
工事名	津古地内汚水枝線築造工事		
工事箇所	小郡市 津古 地内		
図面名称	舗装工標準図		
縮尺	1:20	図面番号	6 / 6
事業主体	小郡市		